



BEGANE GROND

BO-0185

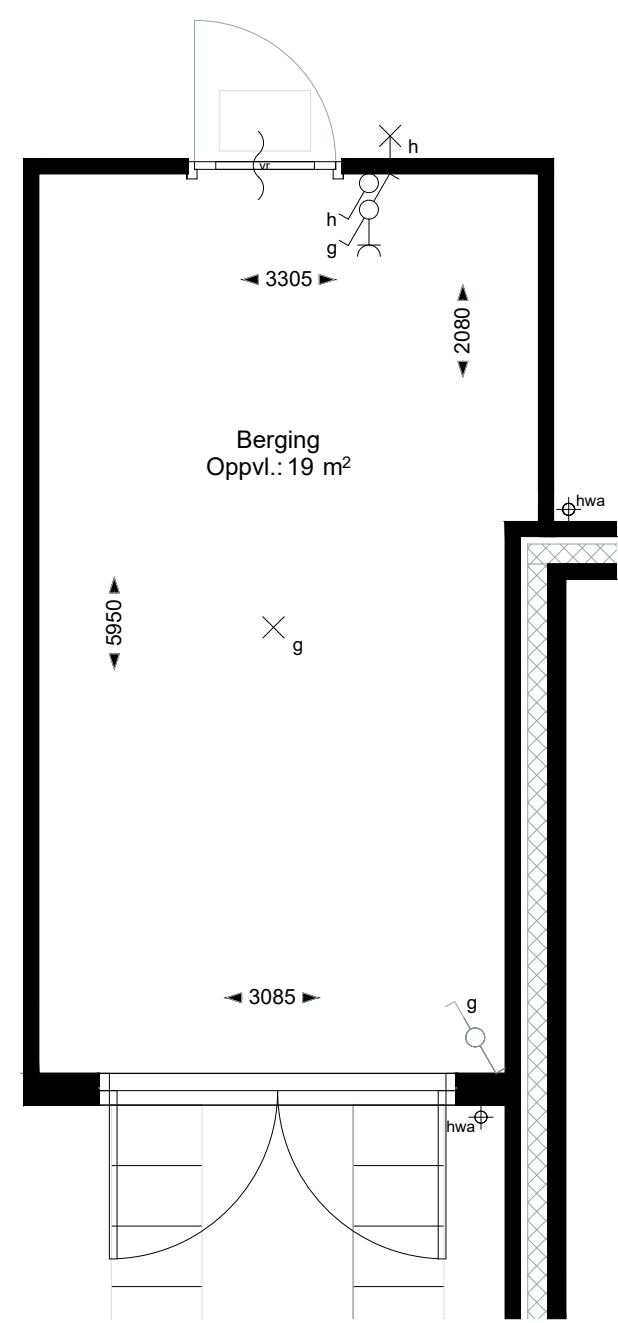


BEGANE GROND

BO-0186

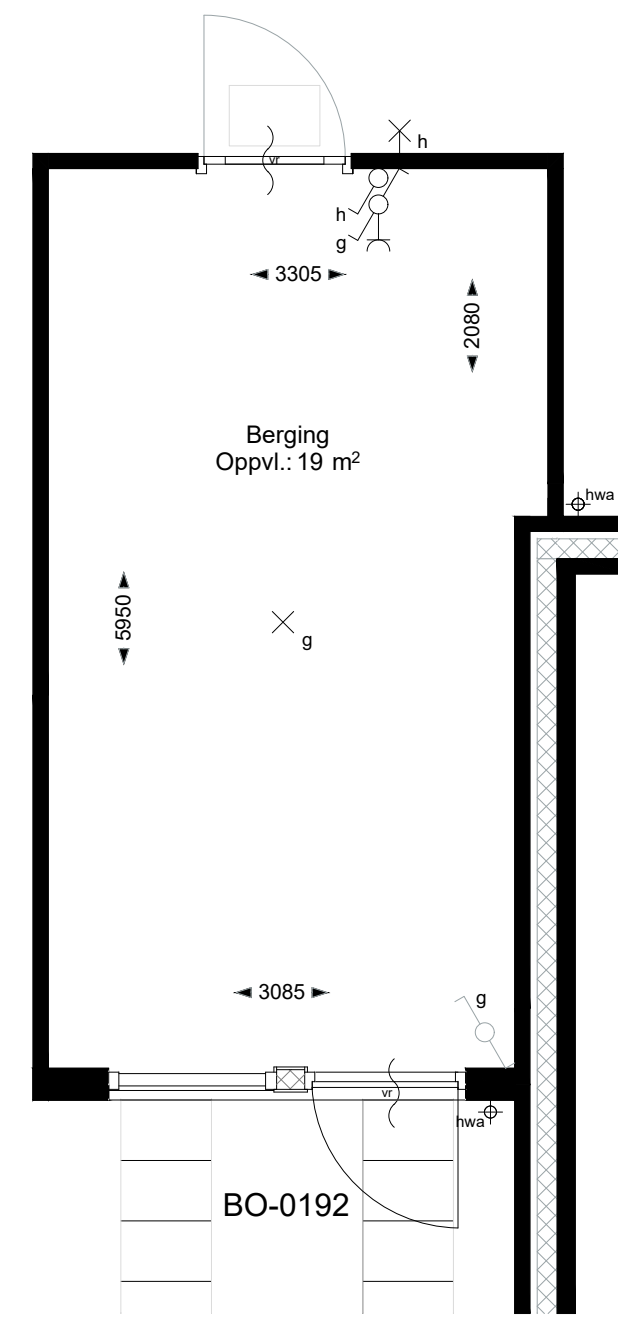


BEGANE GROND

BO-0192

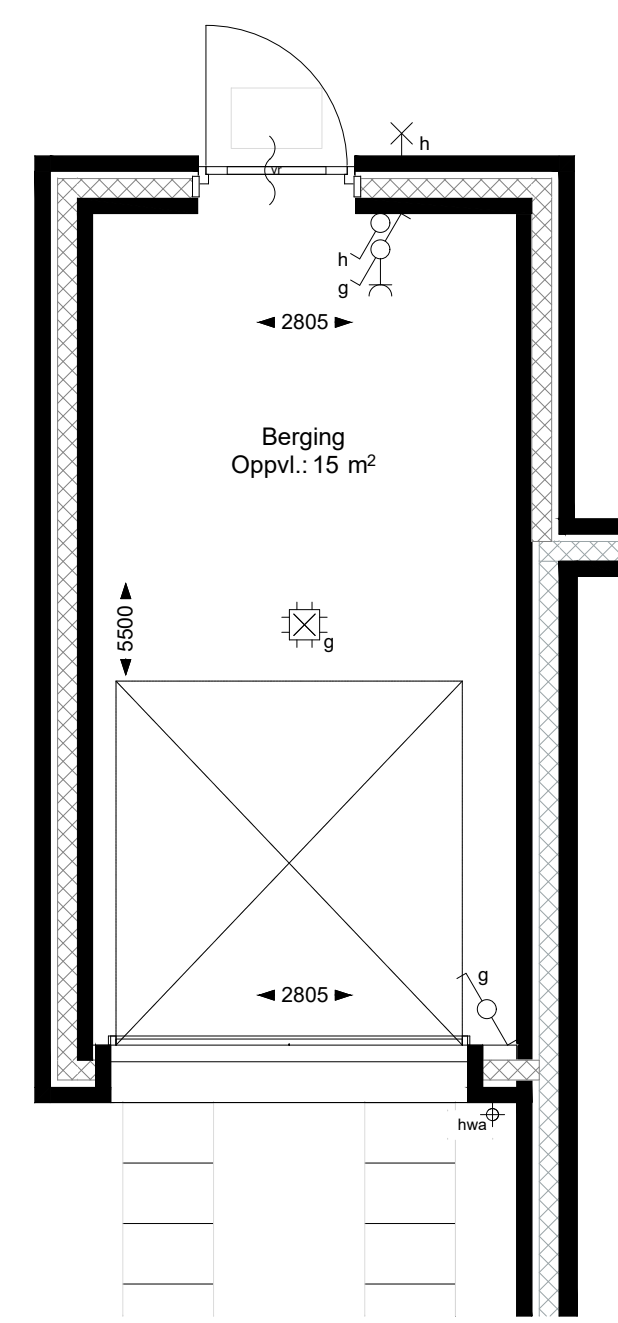


BEGANE GROND

BO-0120

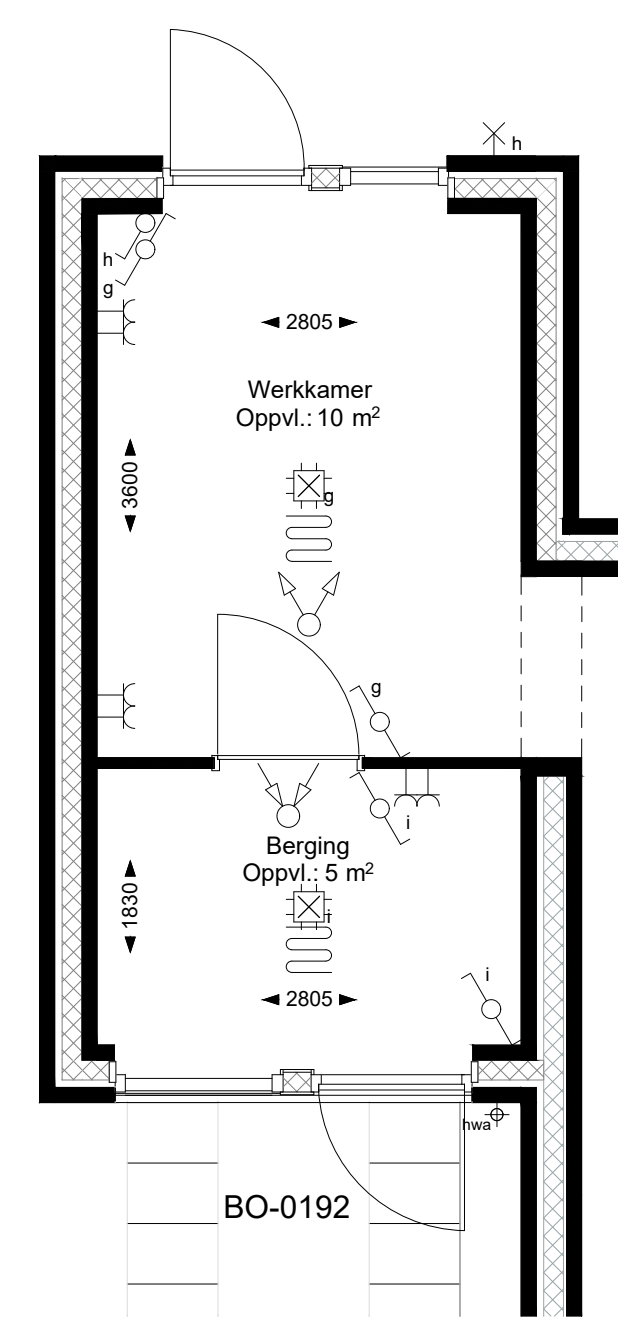


BEGANE GROND

BO-0023

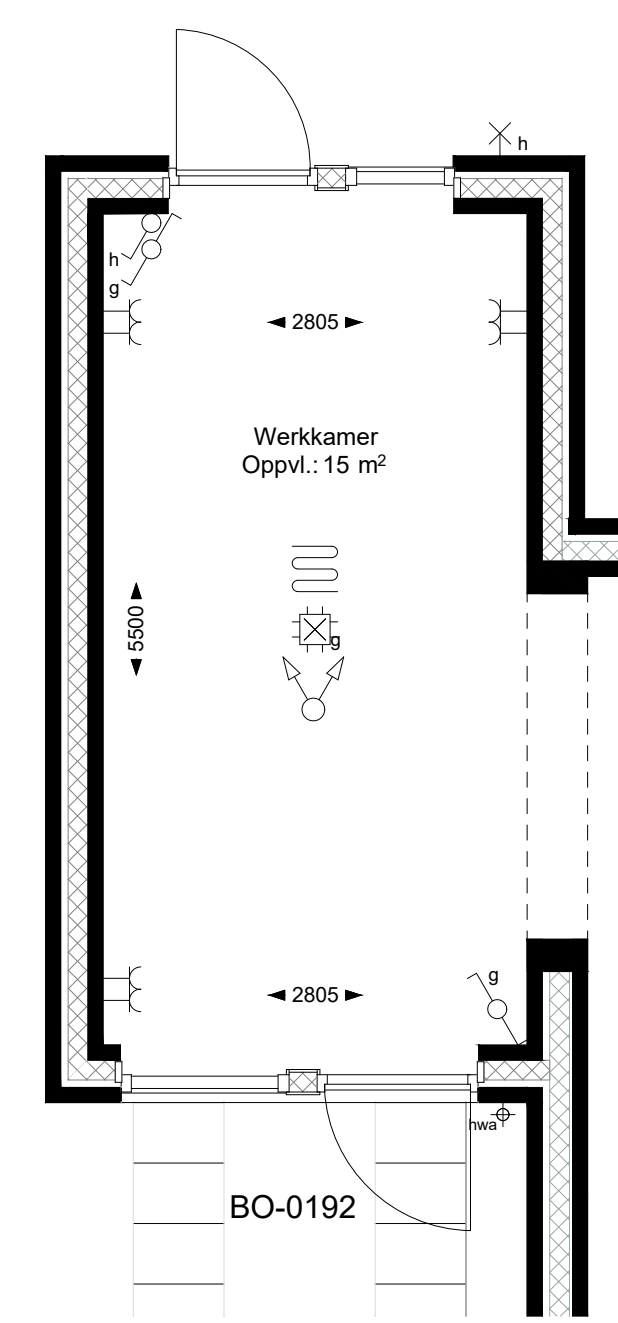


BEGANE GROND

BO-0024

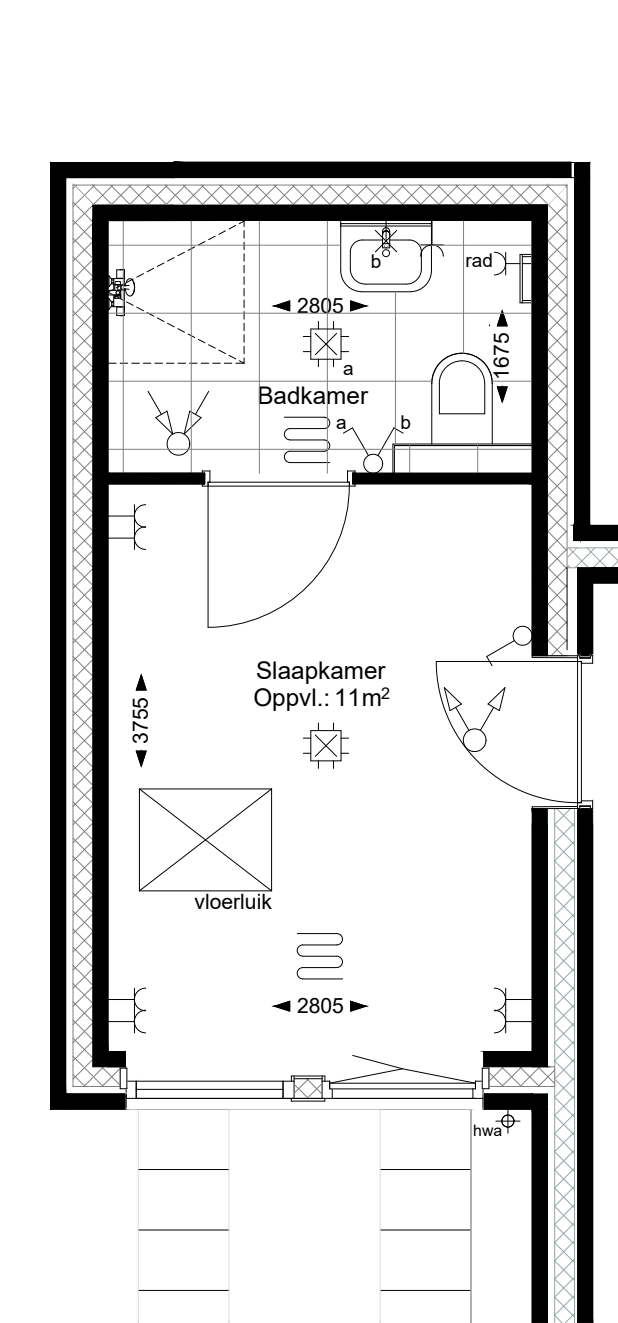


BEGANE GROND

BO-0150

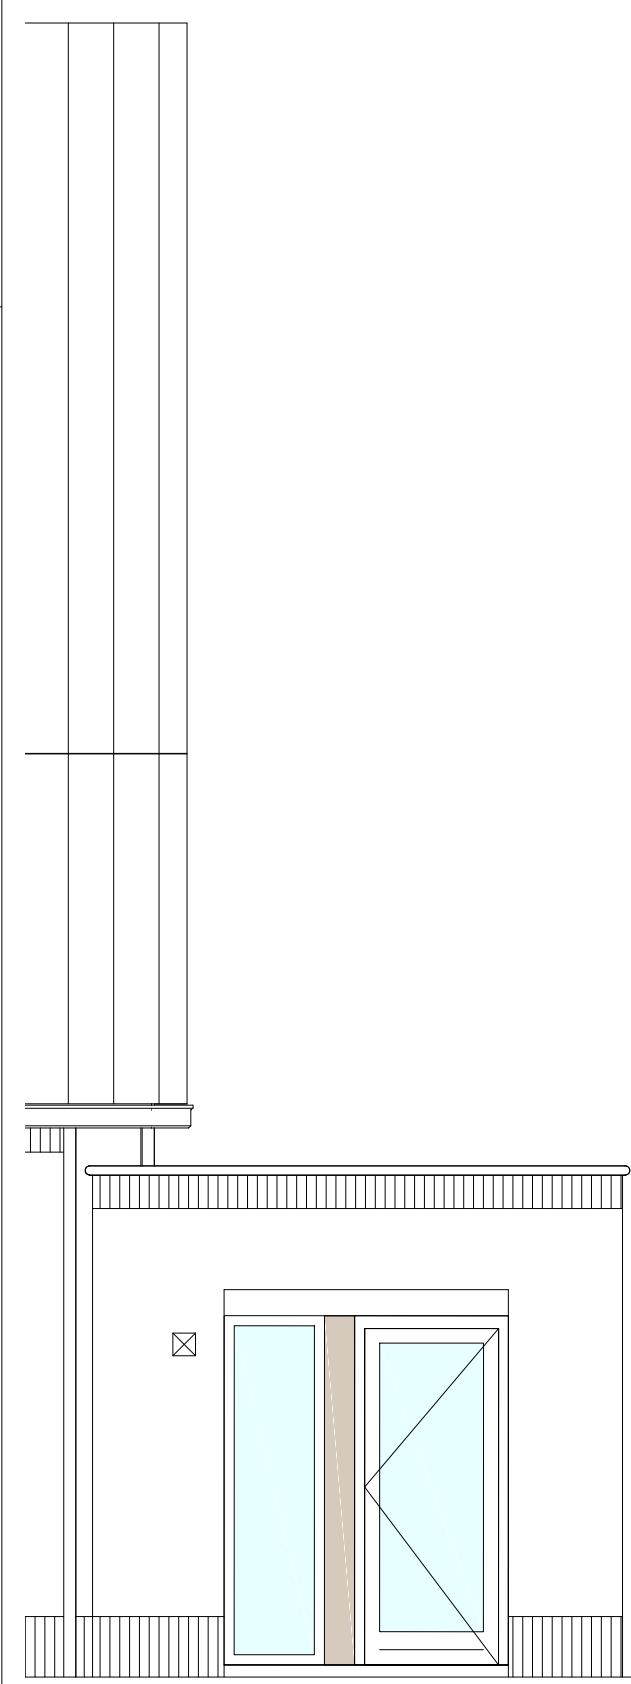


ACHTERGEVEL

BO-0023/0024

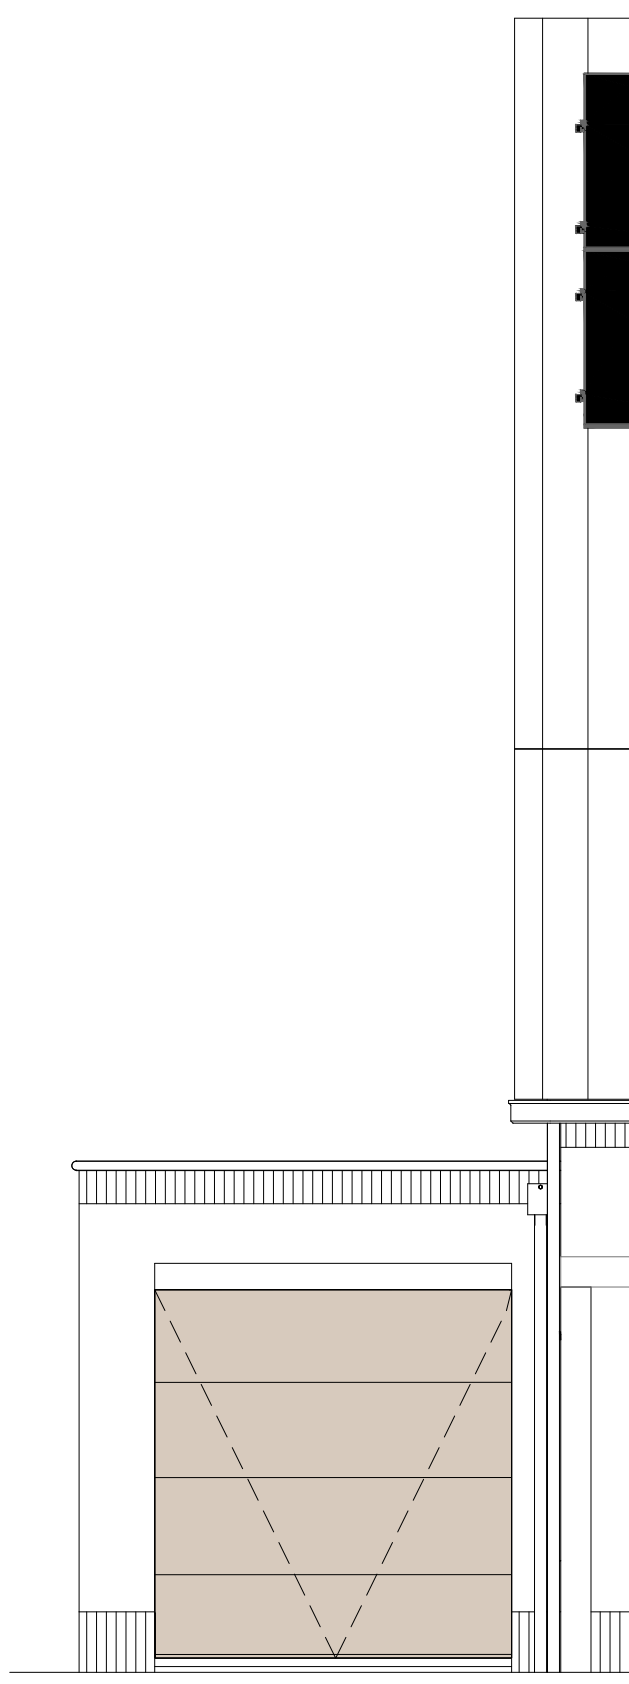


VOORGEVEL

BO-0185

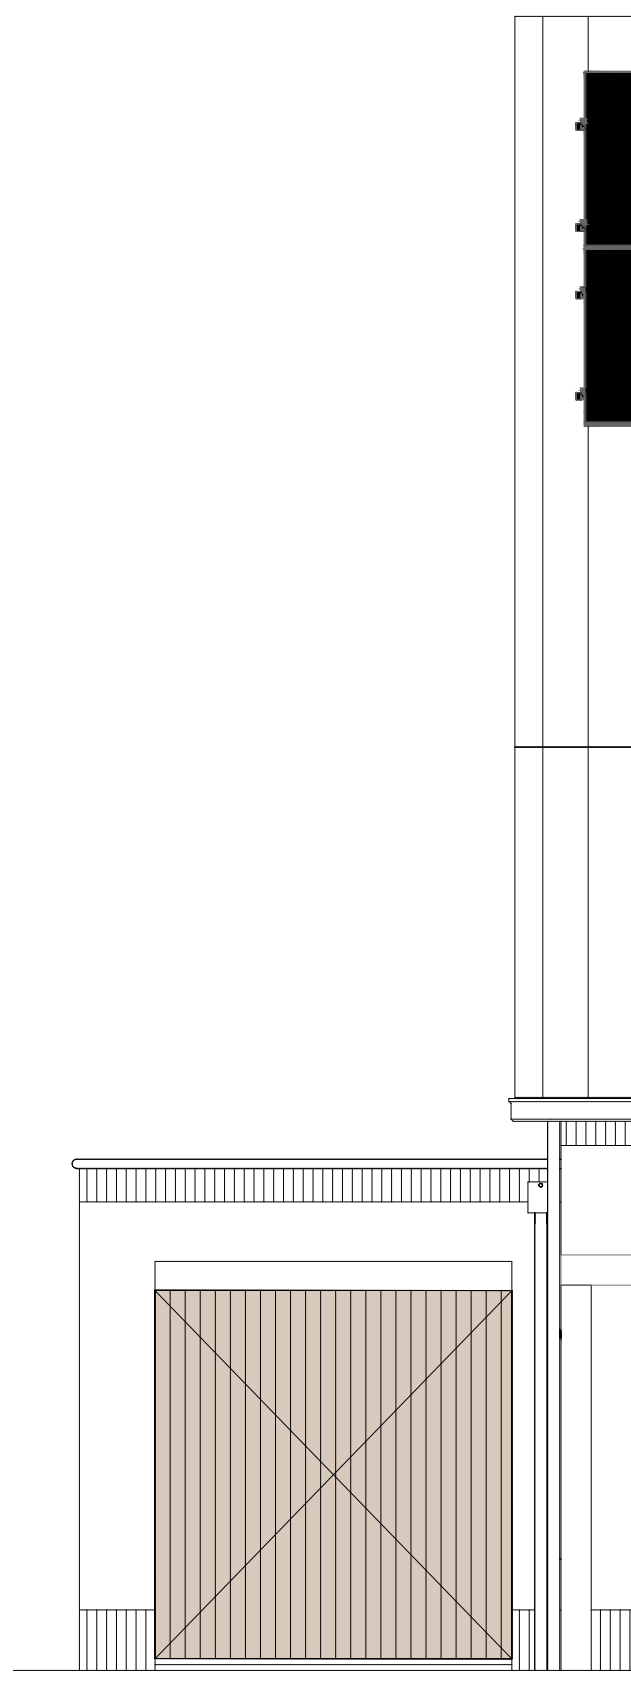


VOORGEVEL

BO-0186

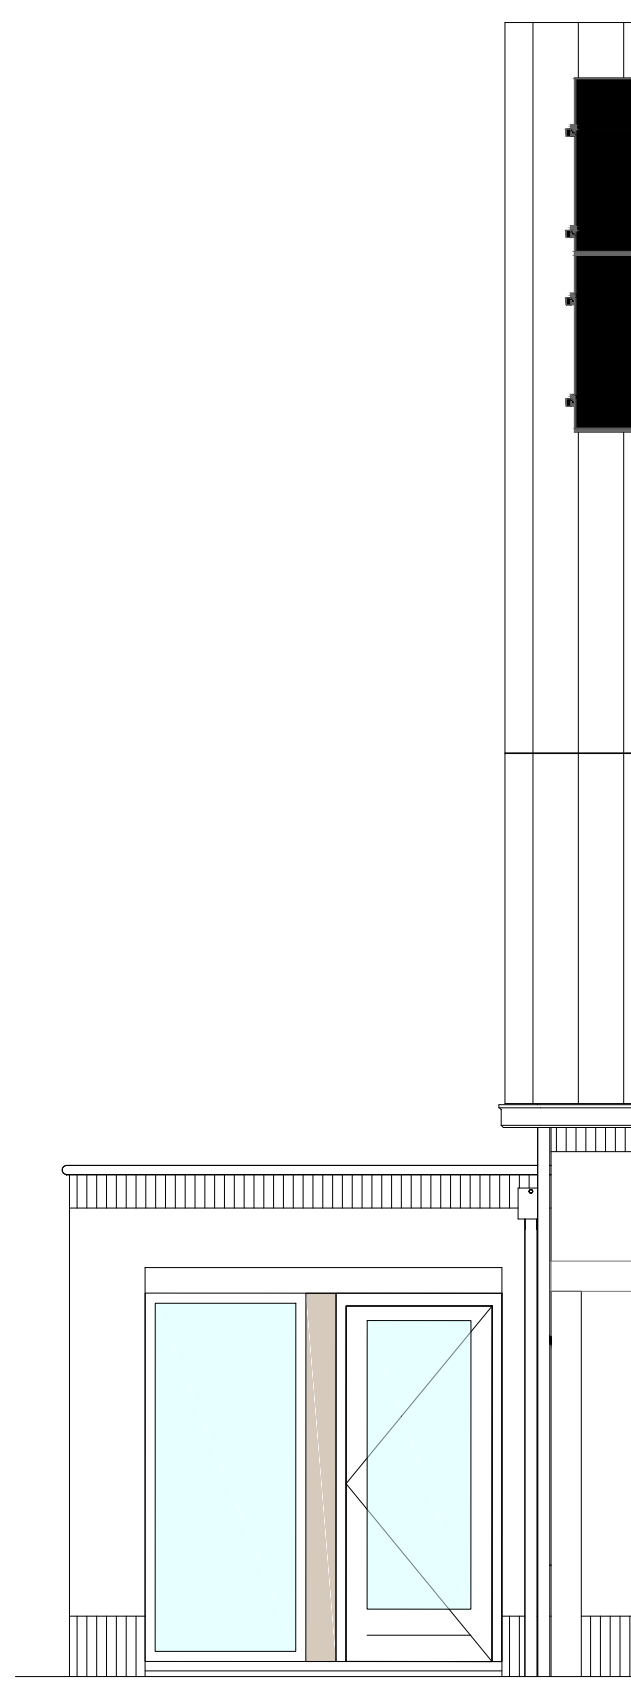

VOORGEVEL

BO-0191

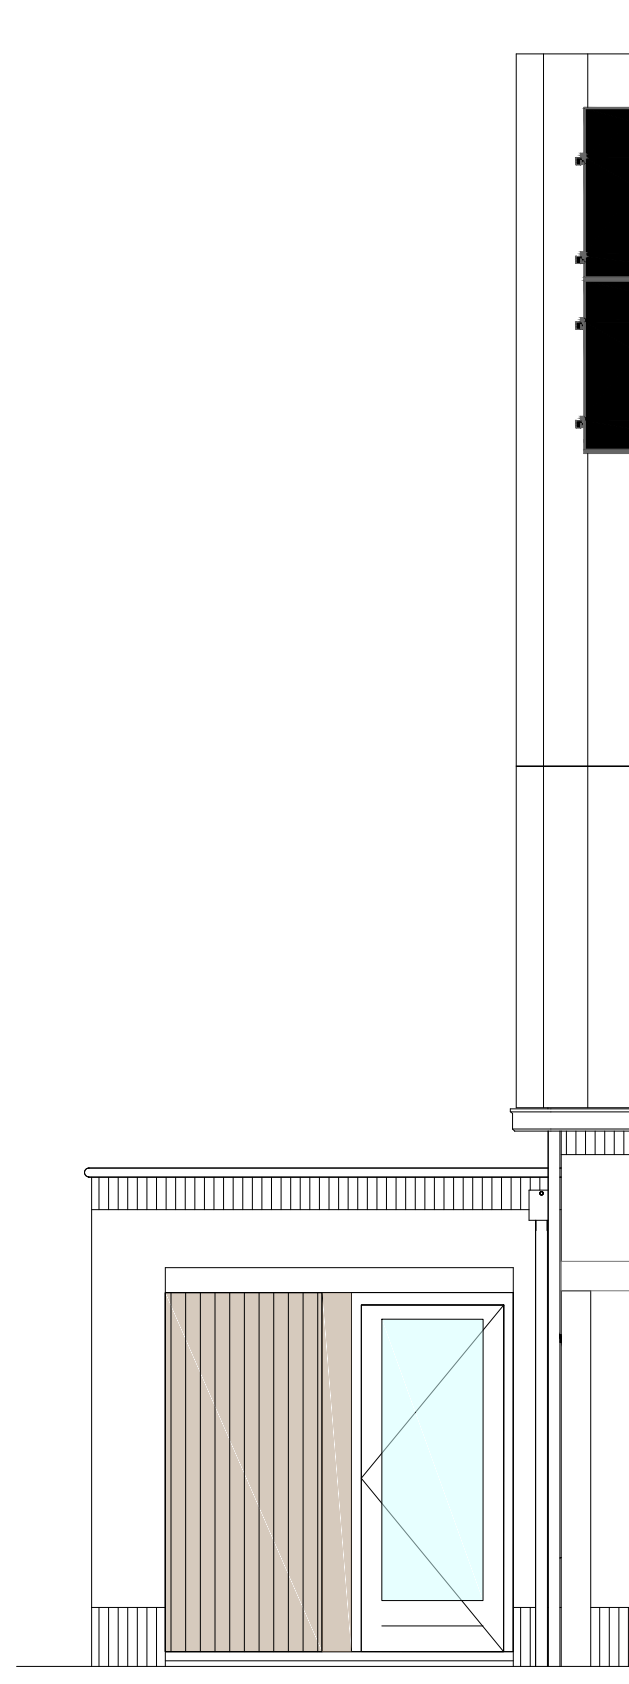

VOORGEVEL

BO-0192



ZIJGEVEL



Optiecode Omschrijving optie

- BO-0023 Aangebouwde berging isoleren en verdelen in een berging en een werkkamer
- BO-0024 Aangebouwde berging isoleren en samenvoegen met woonkamer
Let op: dan verplichte optie berging in achtertuin 5m²
- BO-0120 Aangebouwde berging isoleren (basis afmeting)
- BO-0150 Aangebouwde berging isoleren en verdelen in badkamer-slaapkamer
Let op: dan verplichte optie berging in achtertuin 5m²
- BO-0185 Sectional deur in plaats van kanteldeur
- BO-0186 Openslaande tweevleugelige deur in plaats van een kanteldeur
- BO-0191 Enkele deur met borstwering en zijlicht
- BO-0192 Enkele deur met borstwering en dicht zijpaneel

BLAD
VK_OPTIES_Aangr. berging

PROJECT
Erven-Zuid fase 4D

Bouwnummer 01, 07, 08, 10, 11, 12, 14, 15, 17 en 18

Plattegronden en gevels

DATUM
10-09-2024 Revisie A

SCHAAL
1:50

