




BEGANE GROND
BO-0200/0245/0520/0500

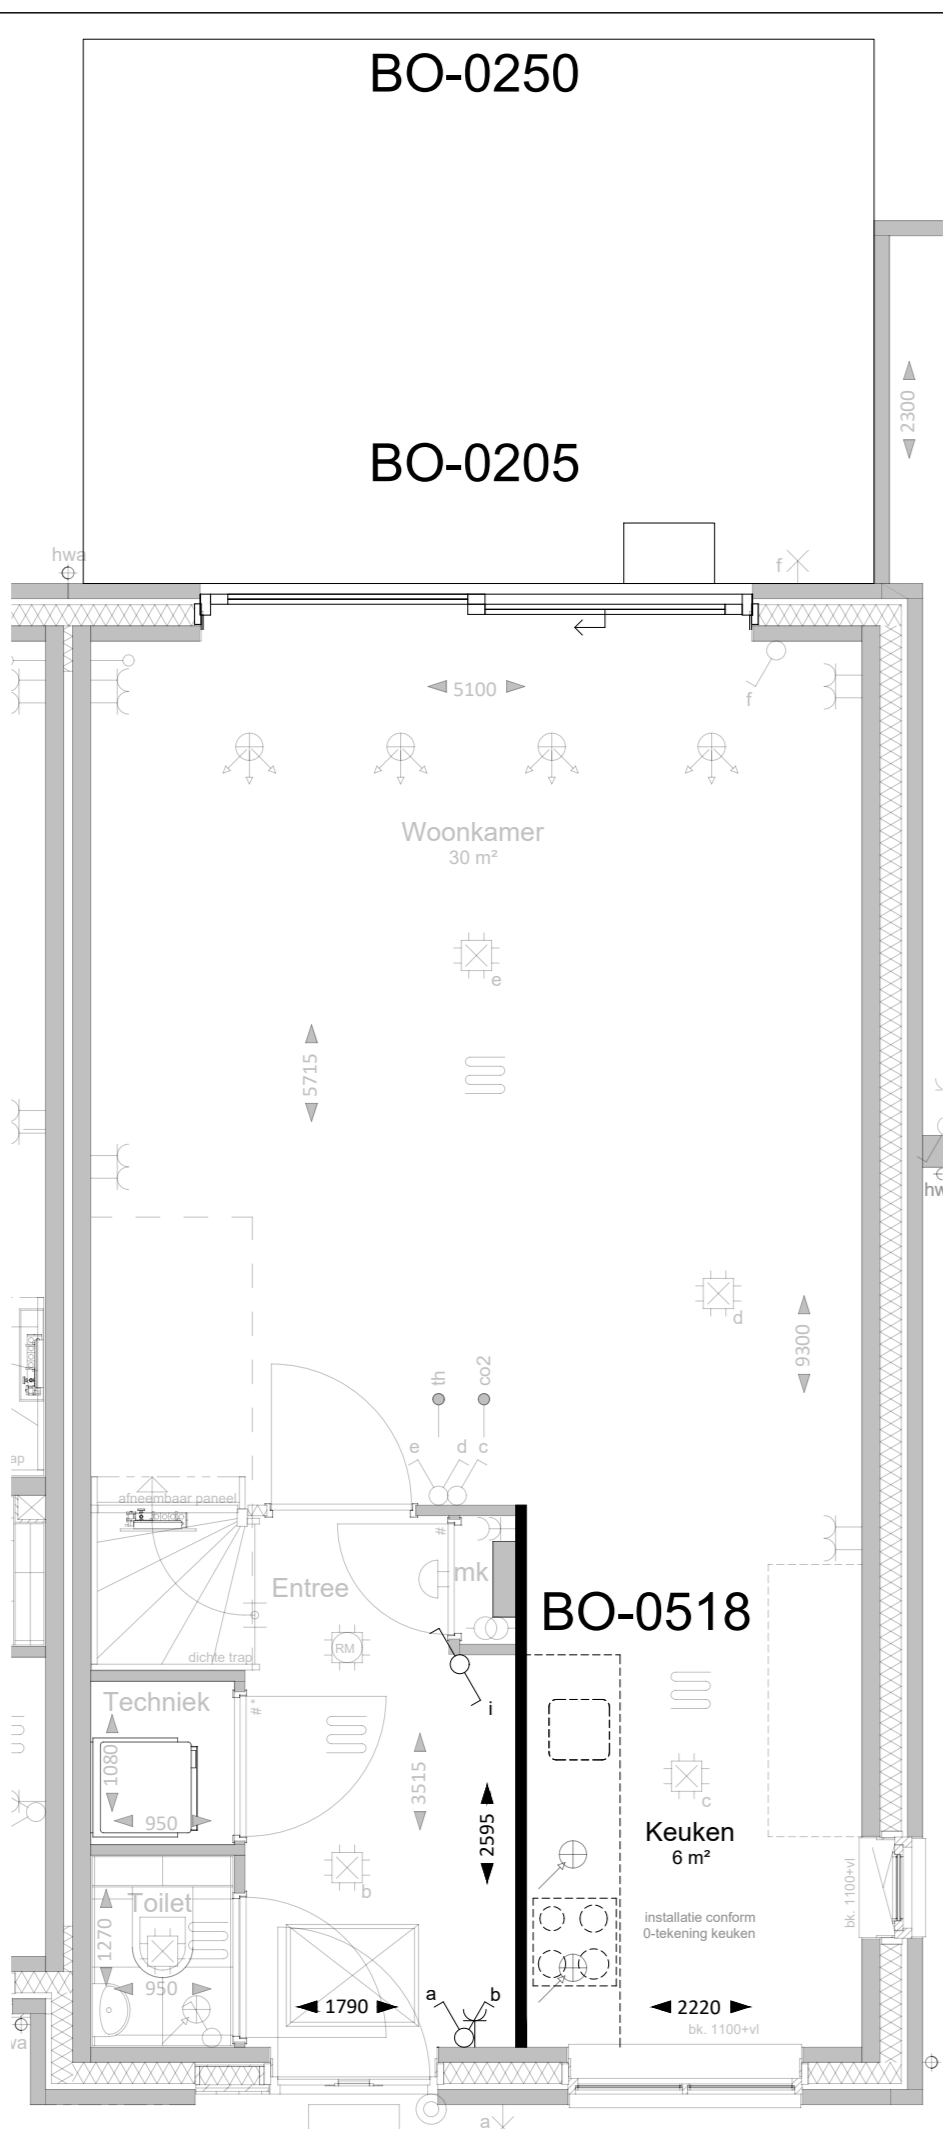


BEGANE GROND
BO-0205/0210/0518

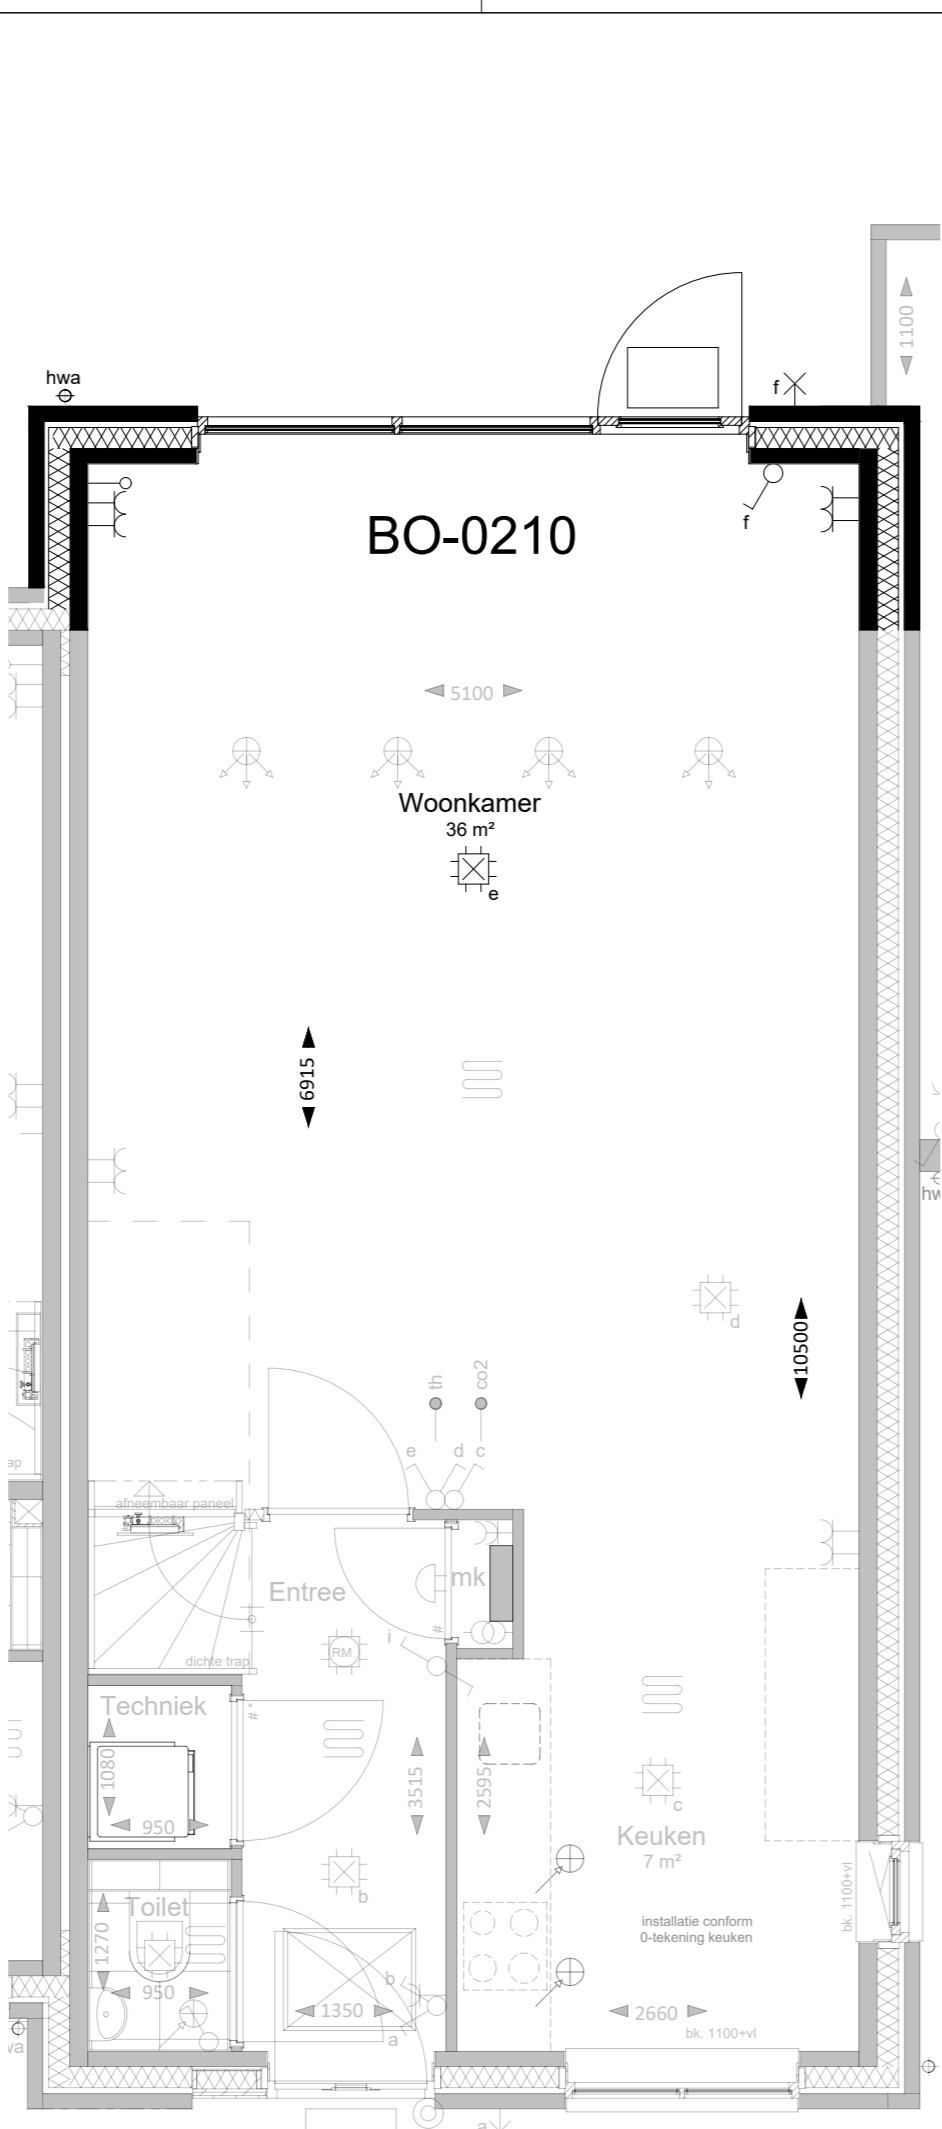


BEGANE GROND
BO-0210

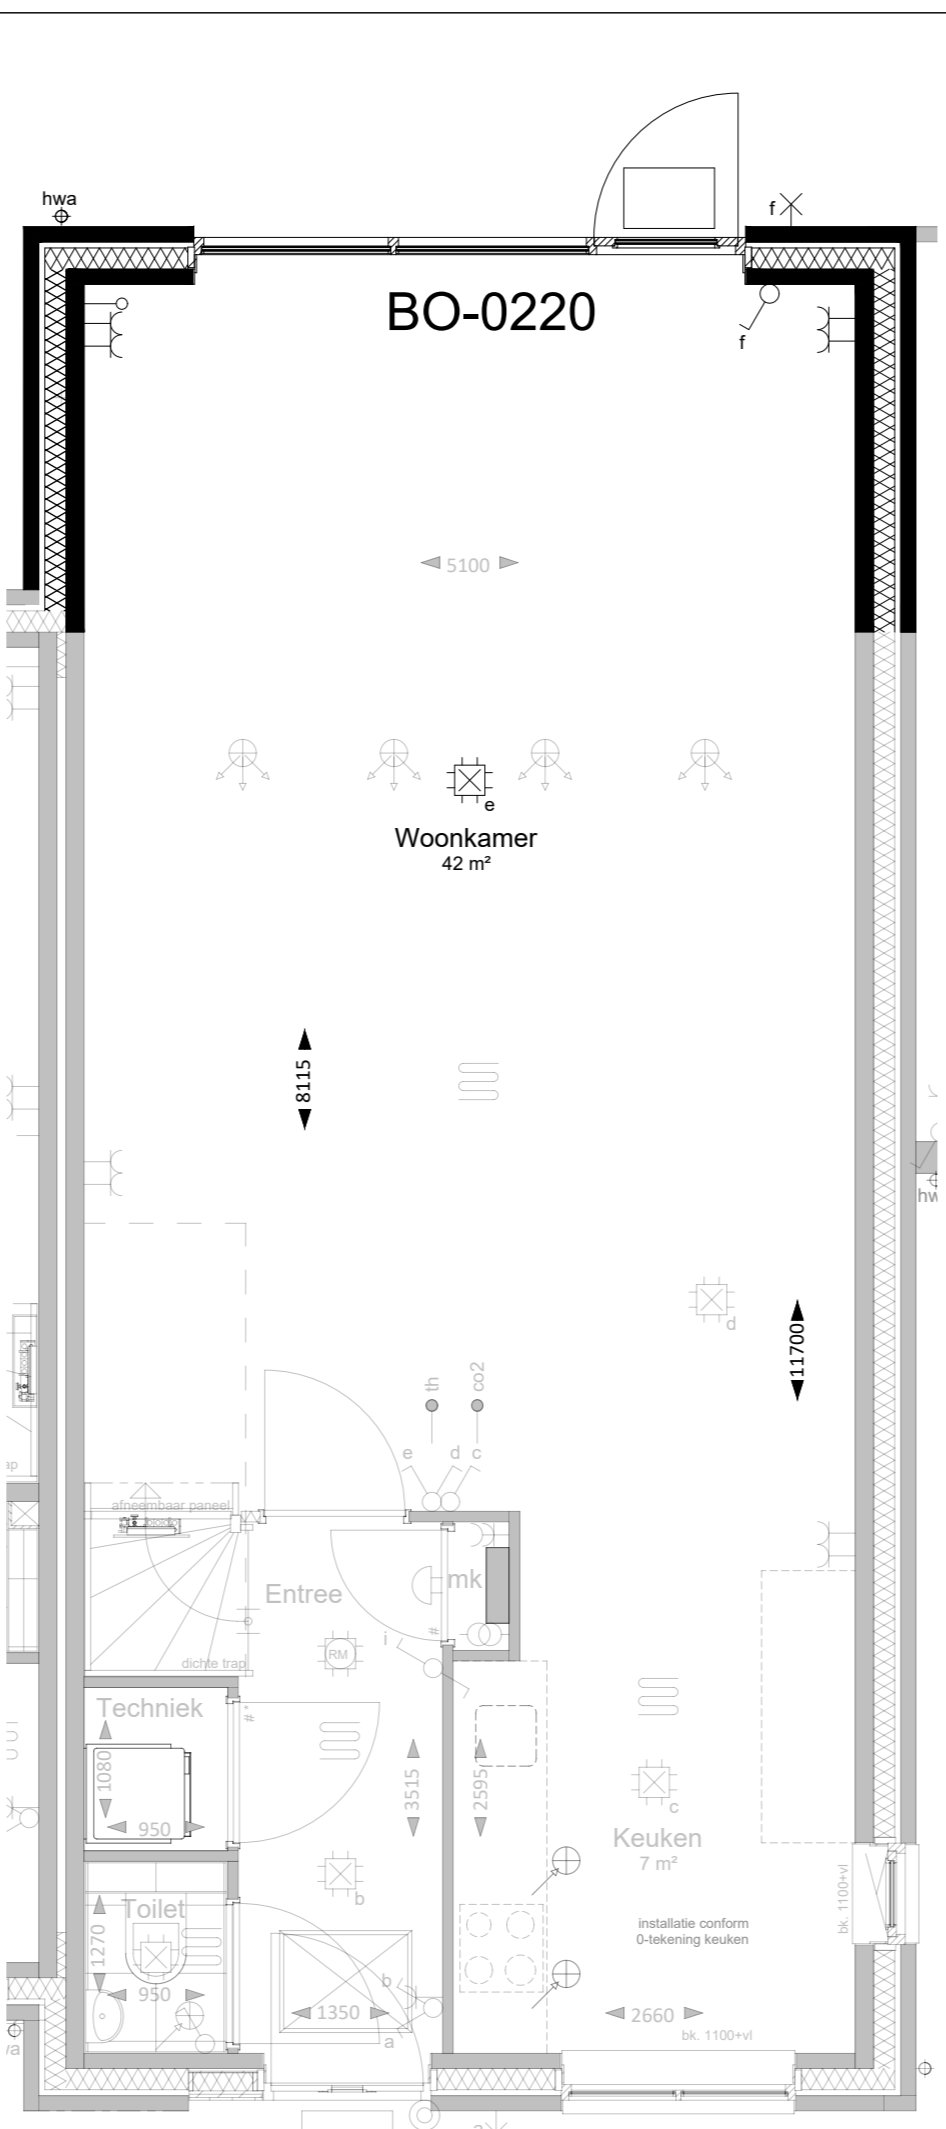


BEGANE GROND
BO-0220

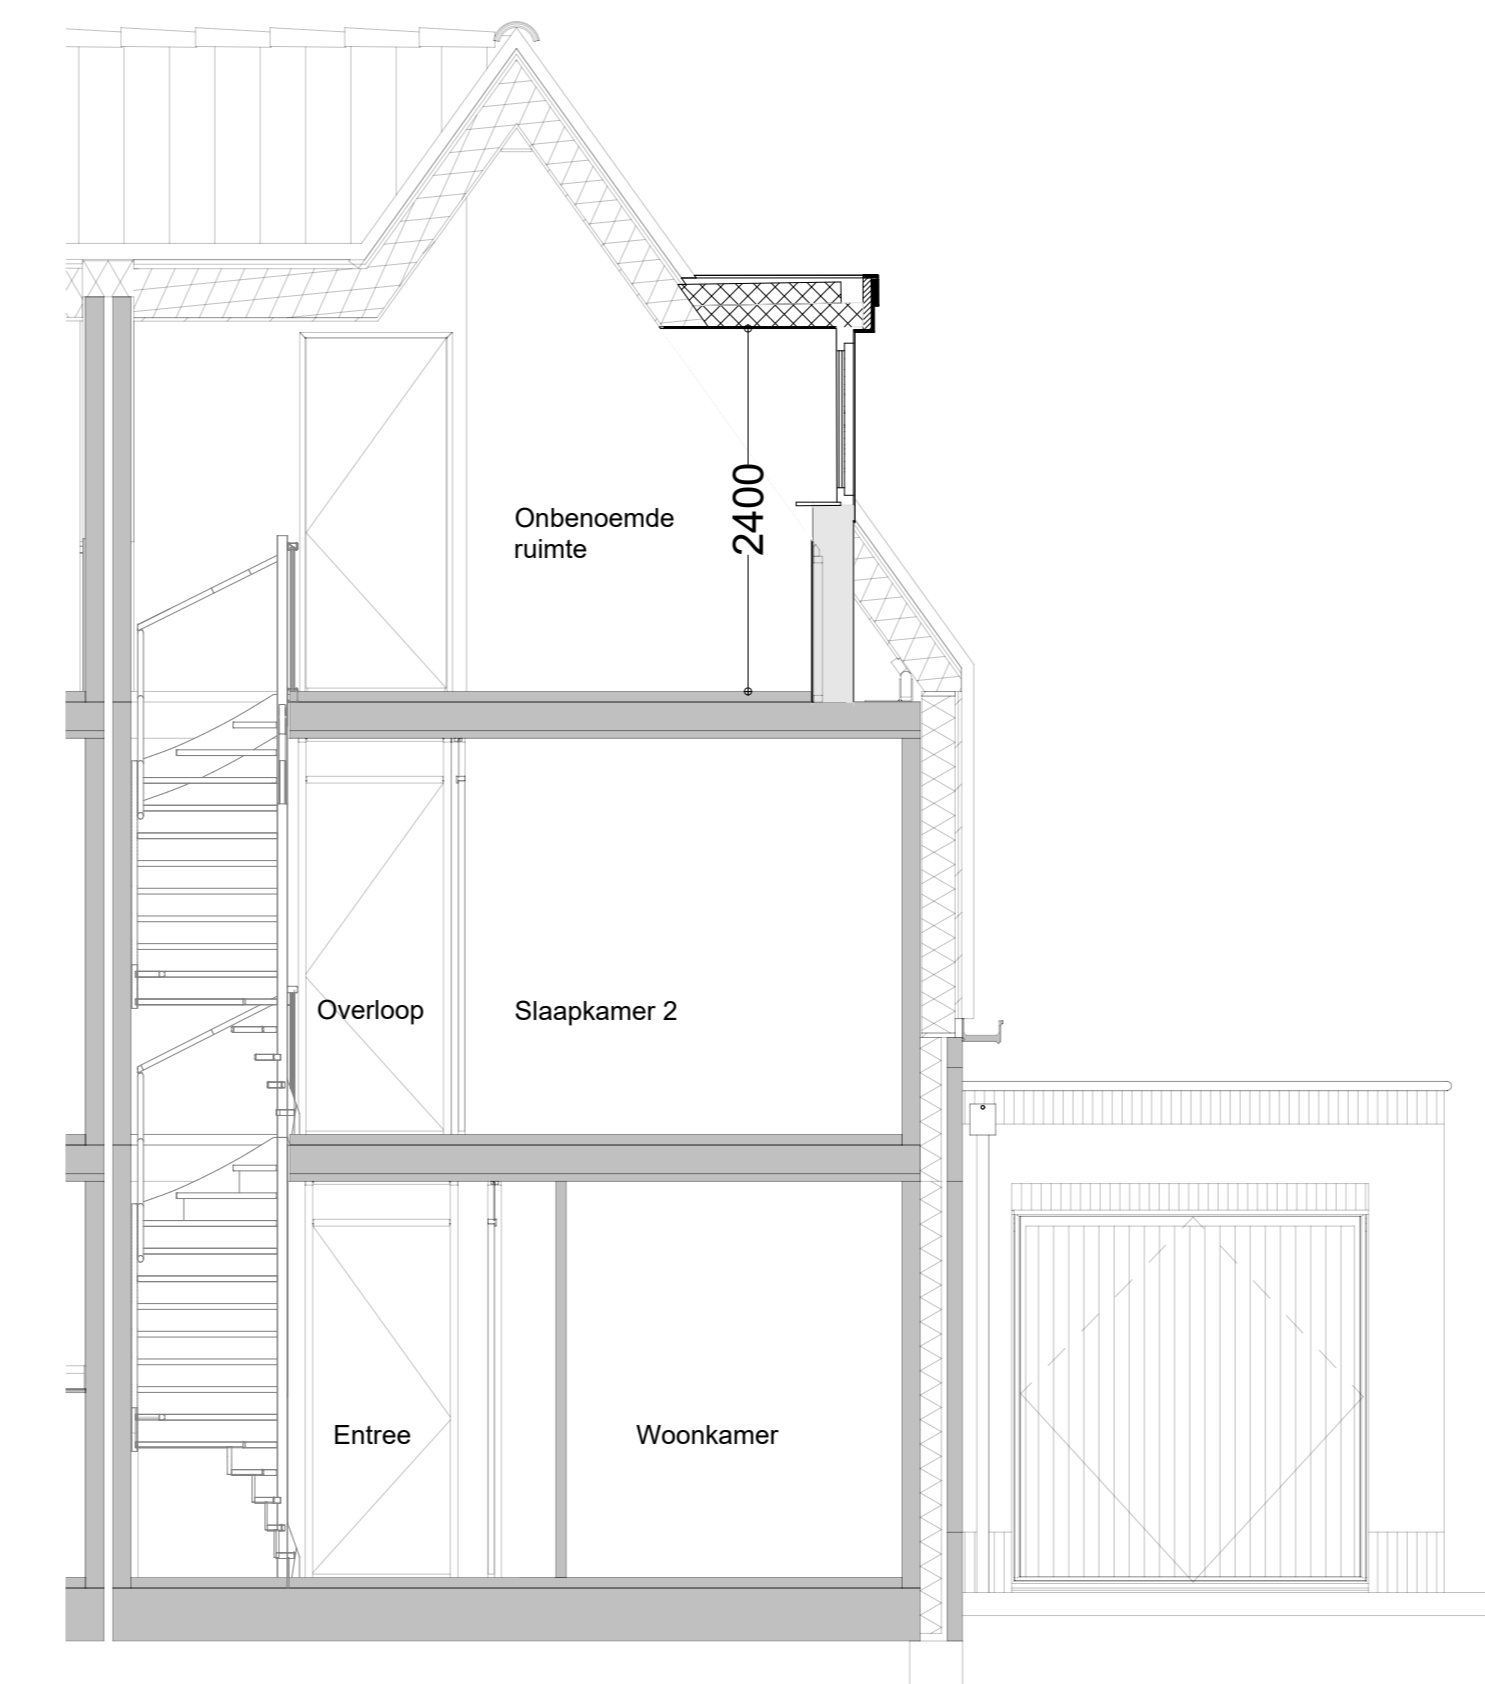

DOORSNEDE
BO-2151/2154

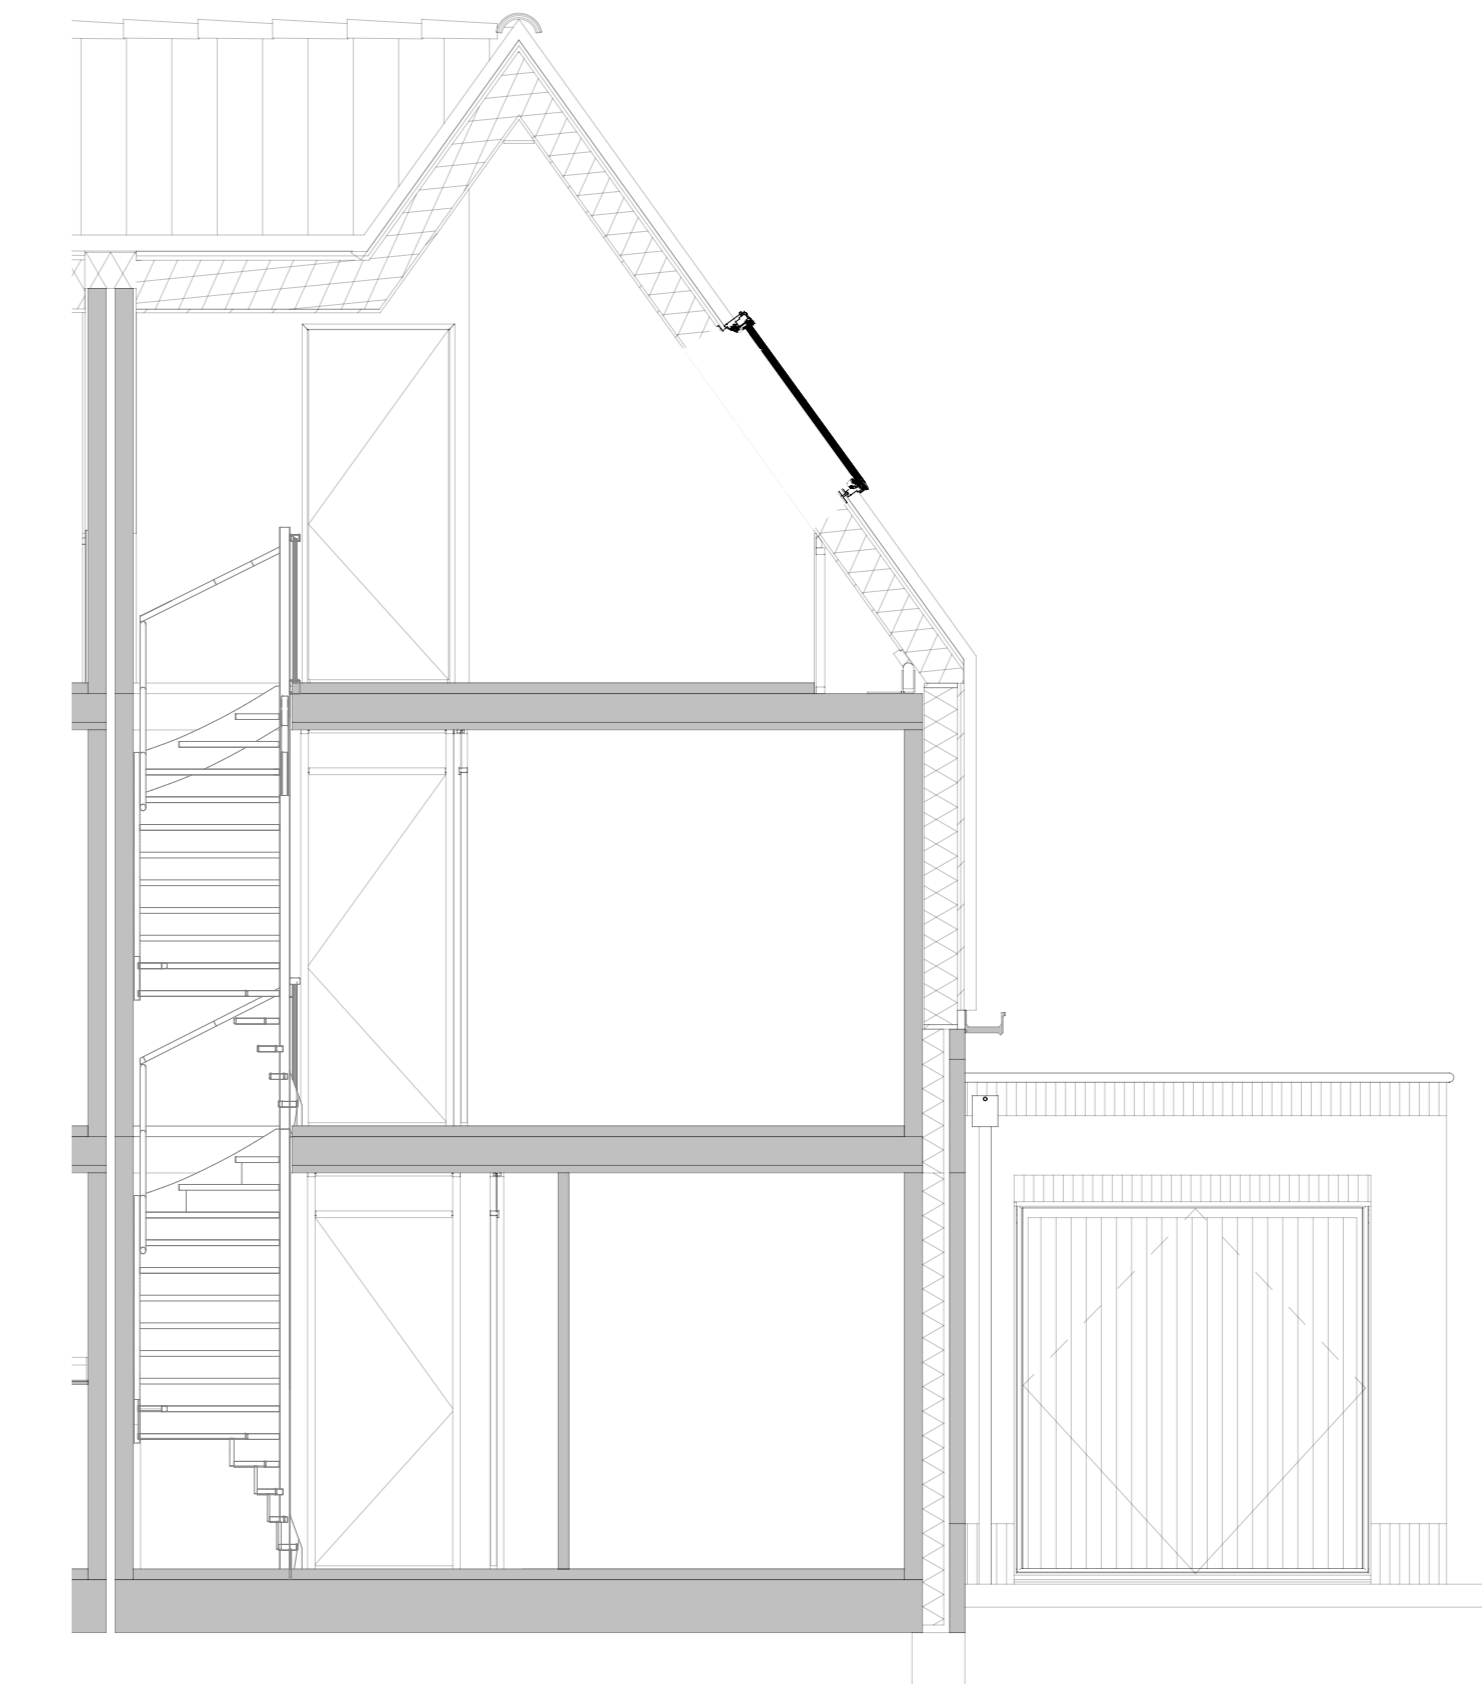


DOORSNEDE
BO-2170/2172

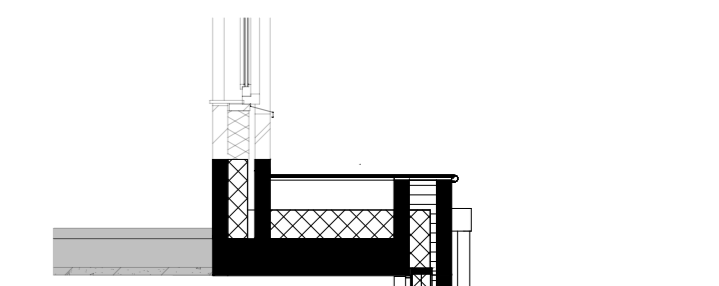

BO-0210




DOORSNEDE
BO-0220

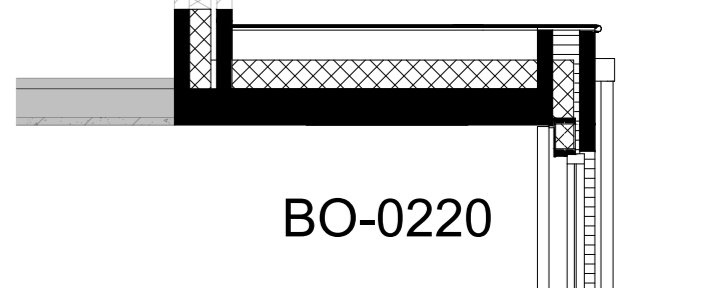


BO-0220




DOORSNEDE
BO-0210

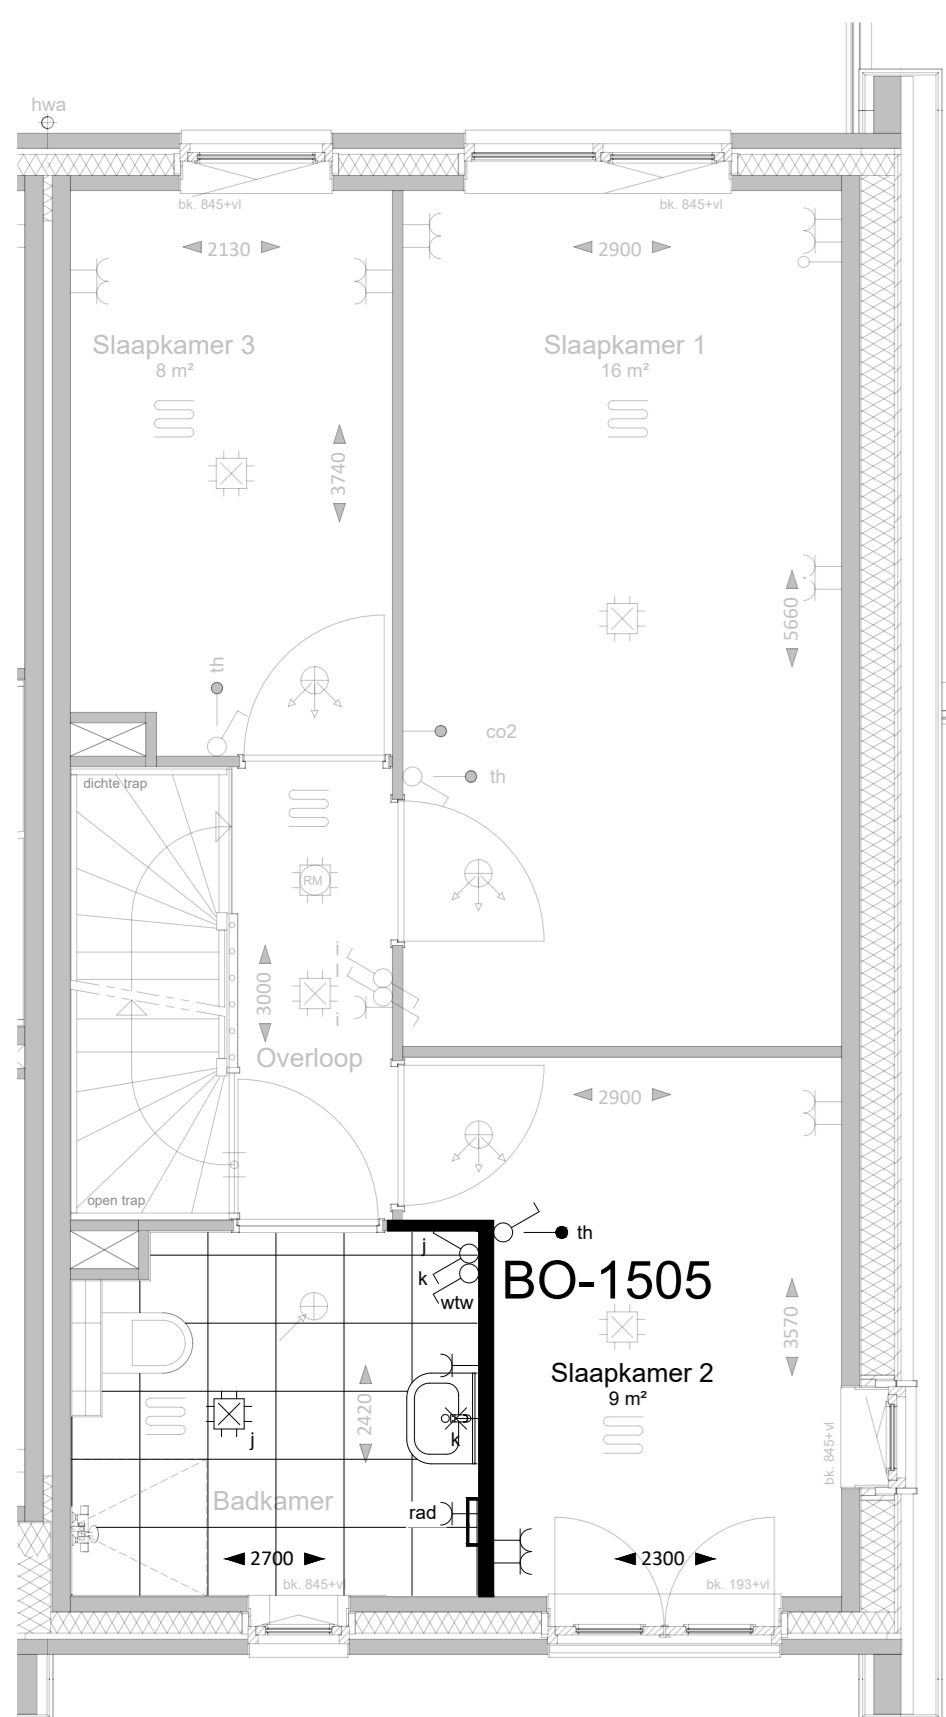


1e VERDIEPING
BO-1505

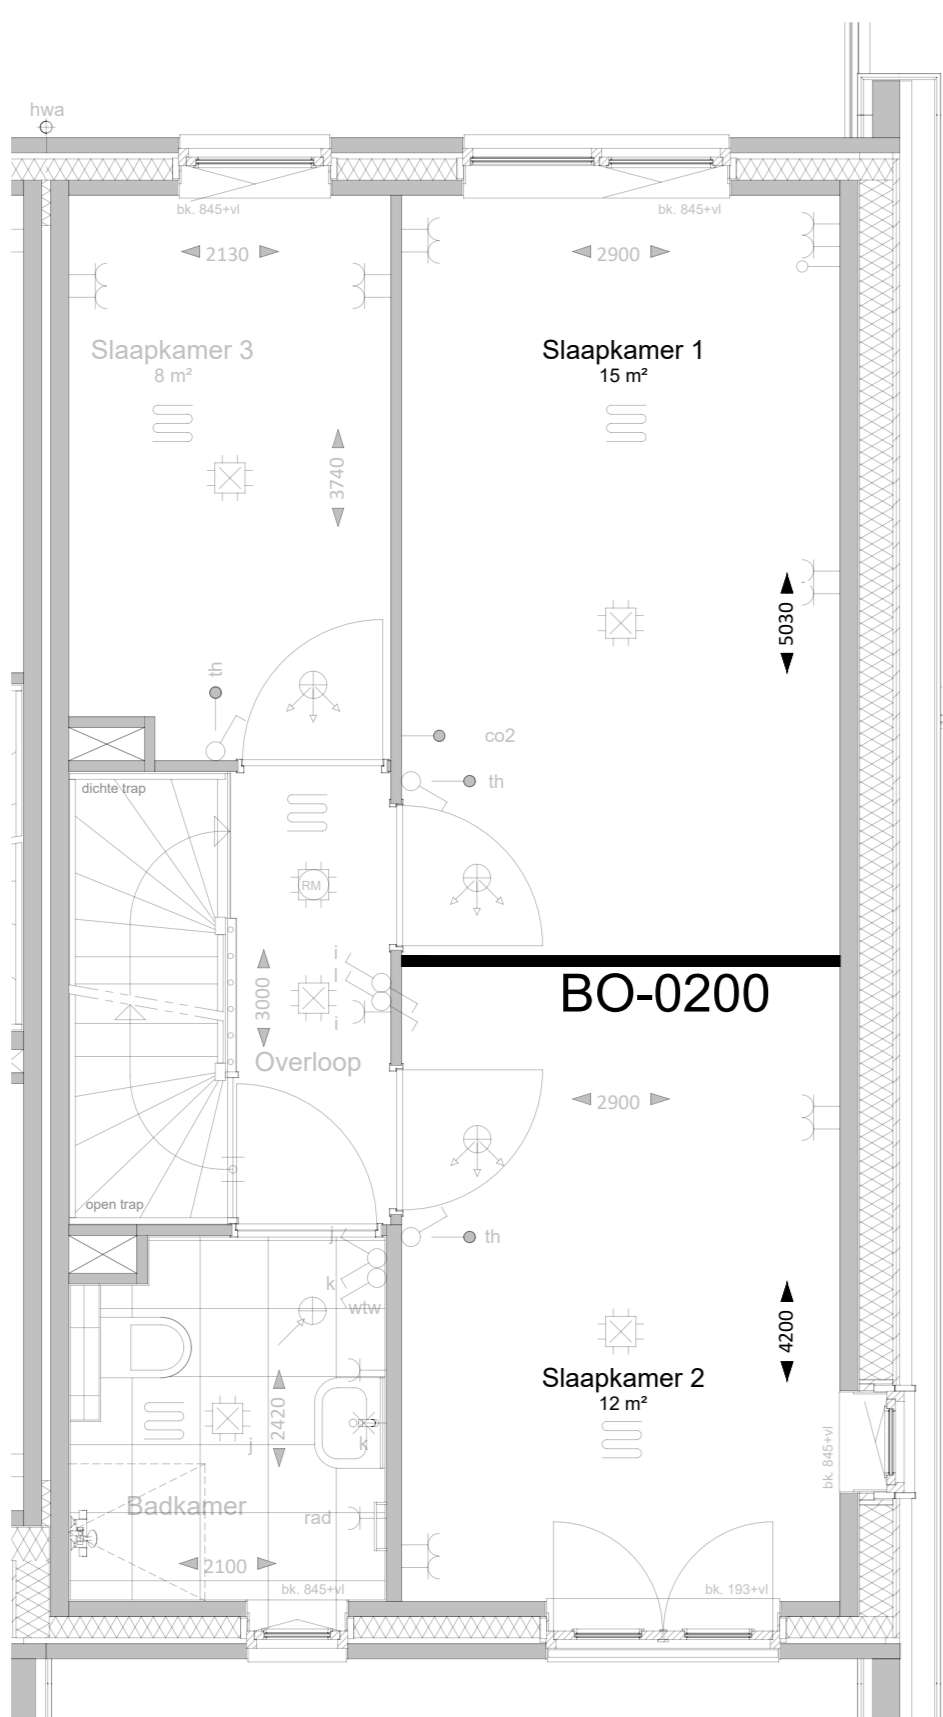

1e VERDIEPING
BO-0200

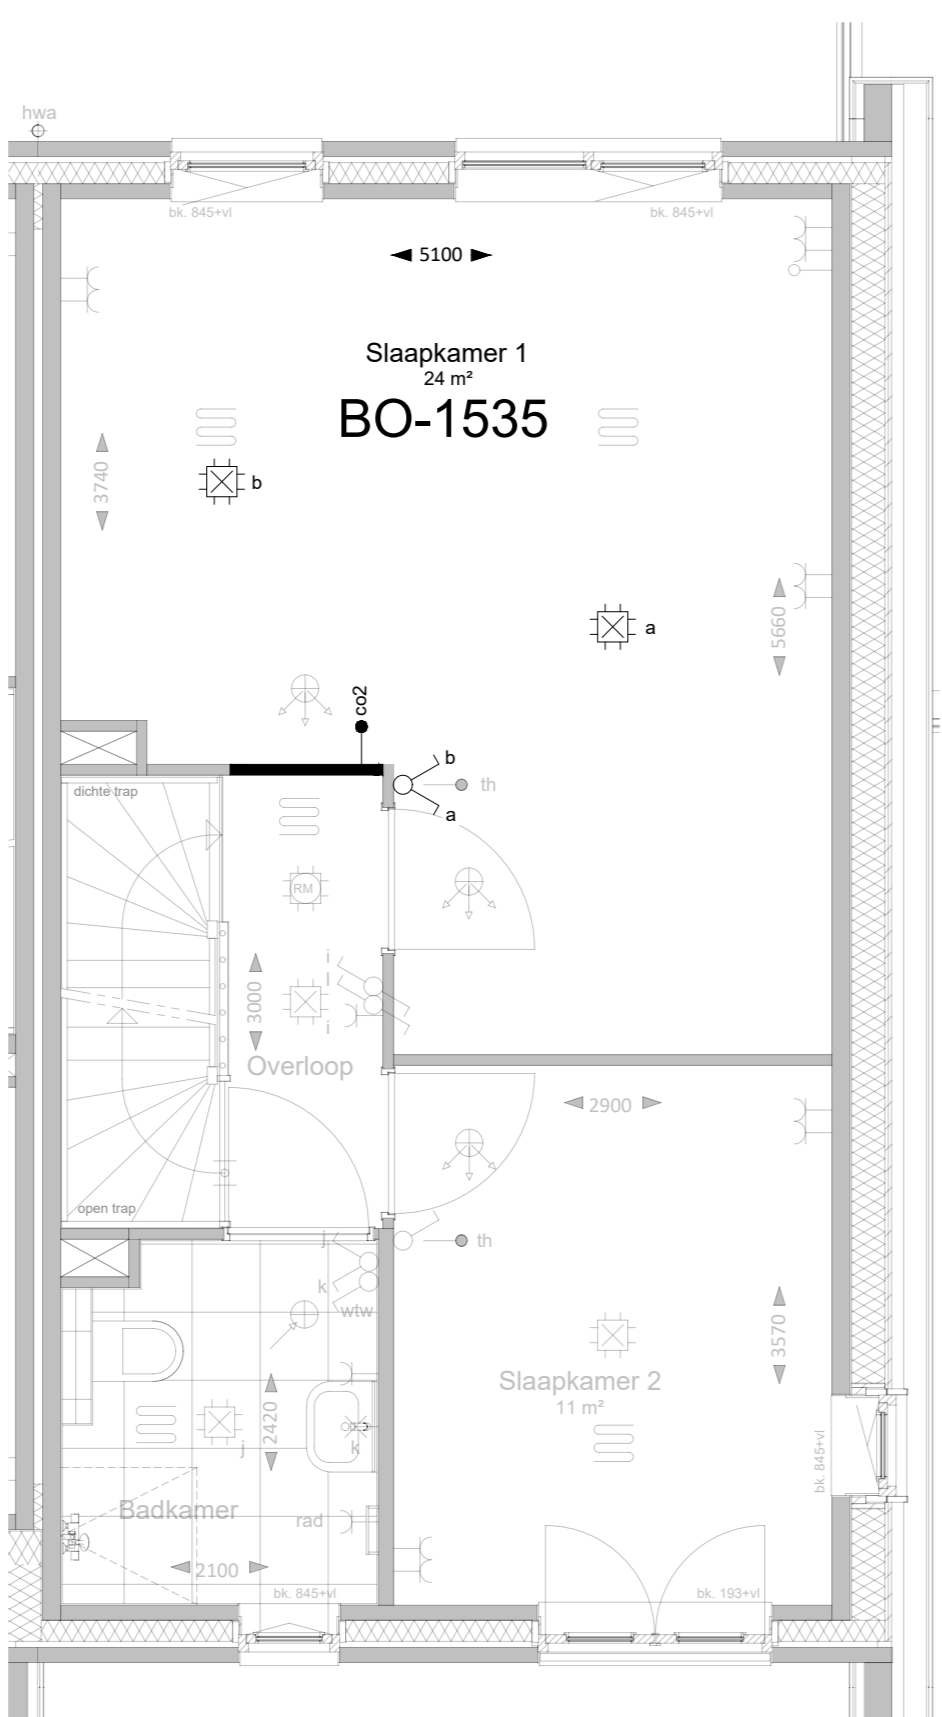


1e VERDIEPING
BO-1535

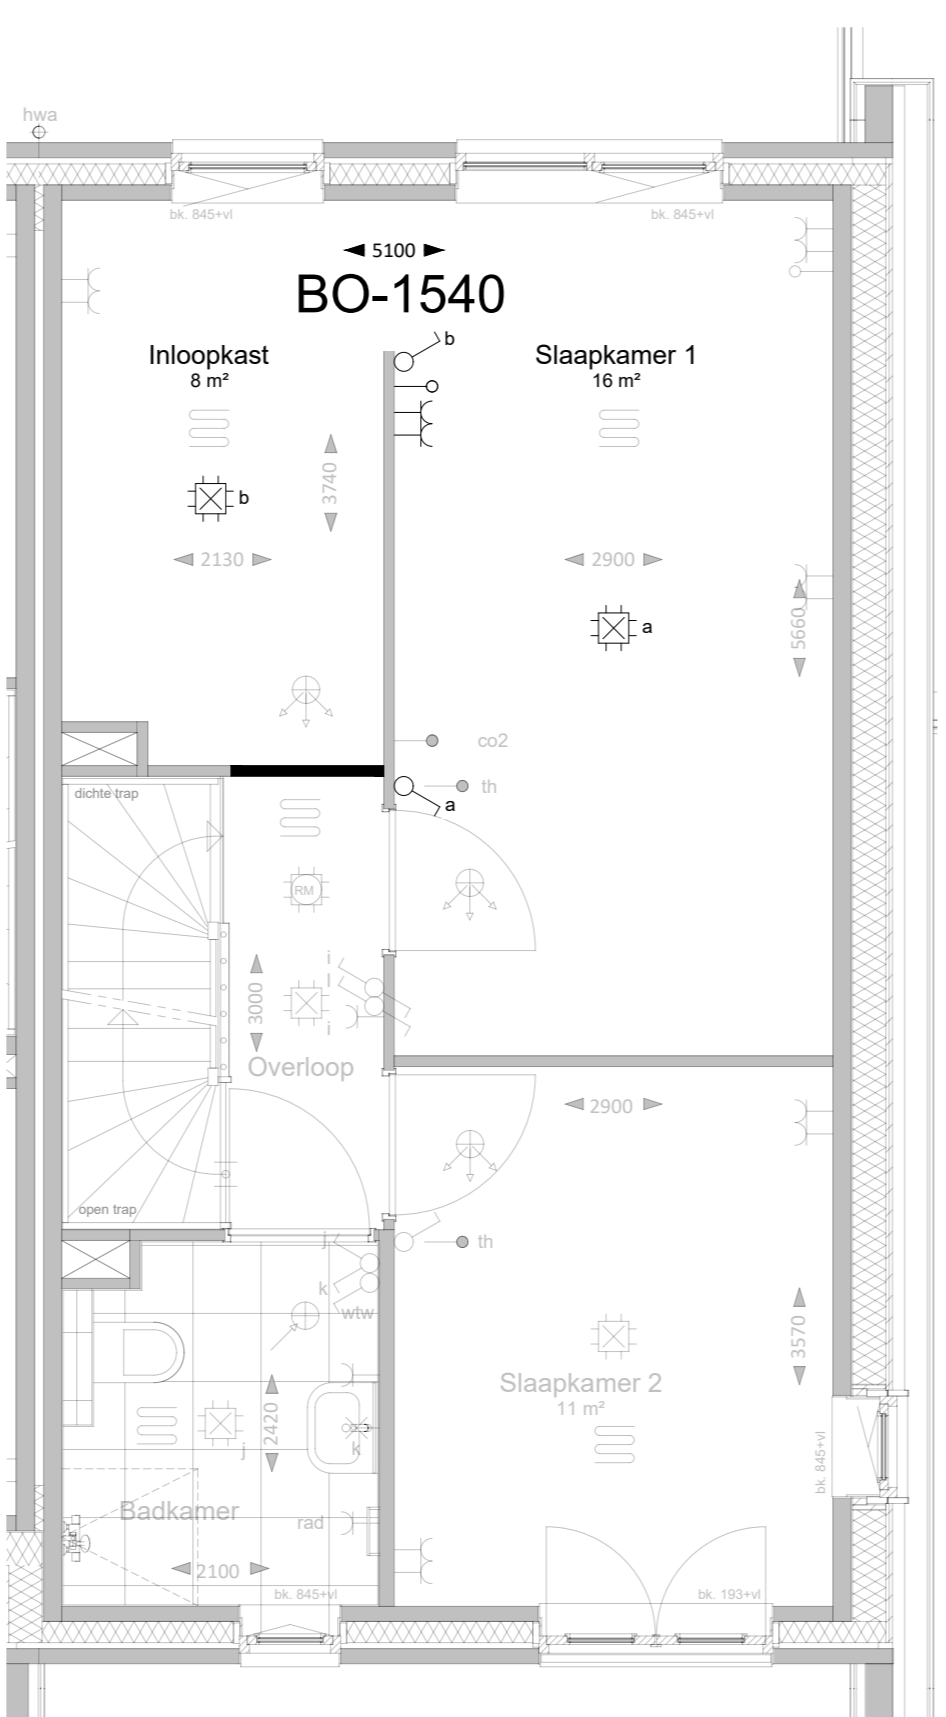


1e VERDIEPING
BO-1540




Zijgevel
BO-2151/2154

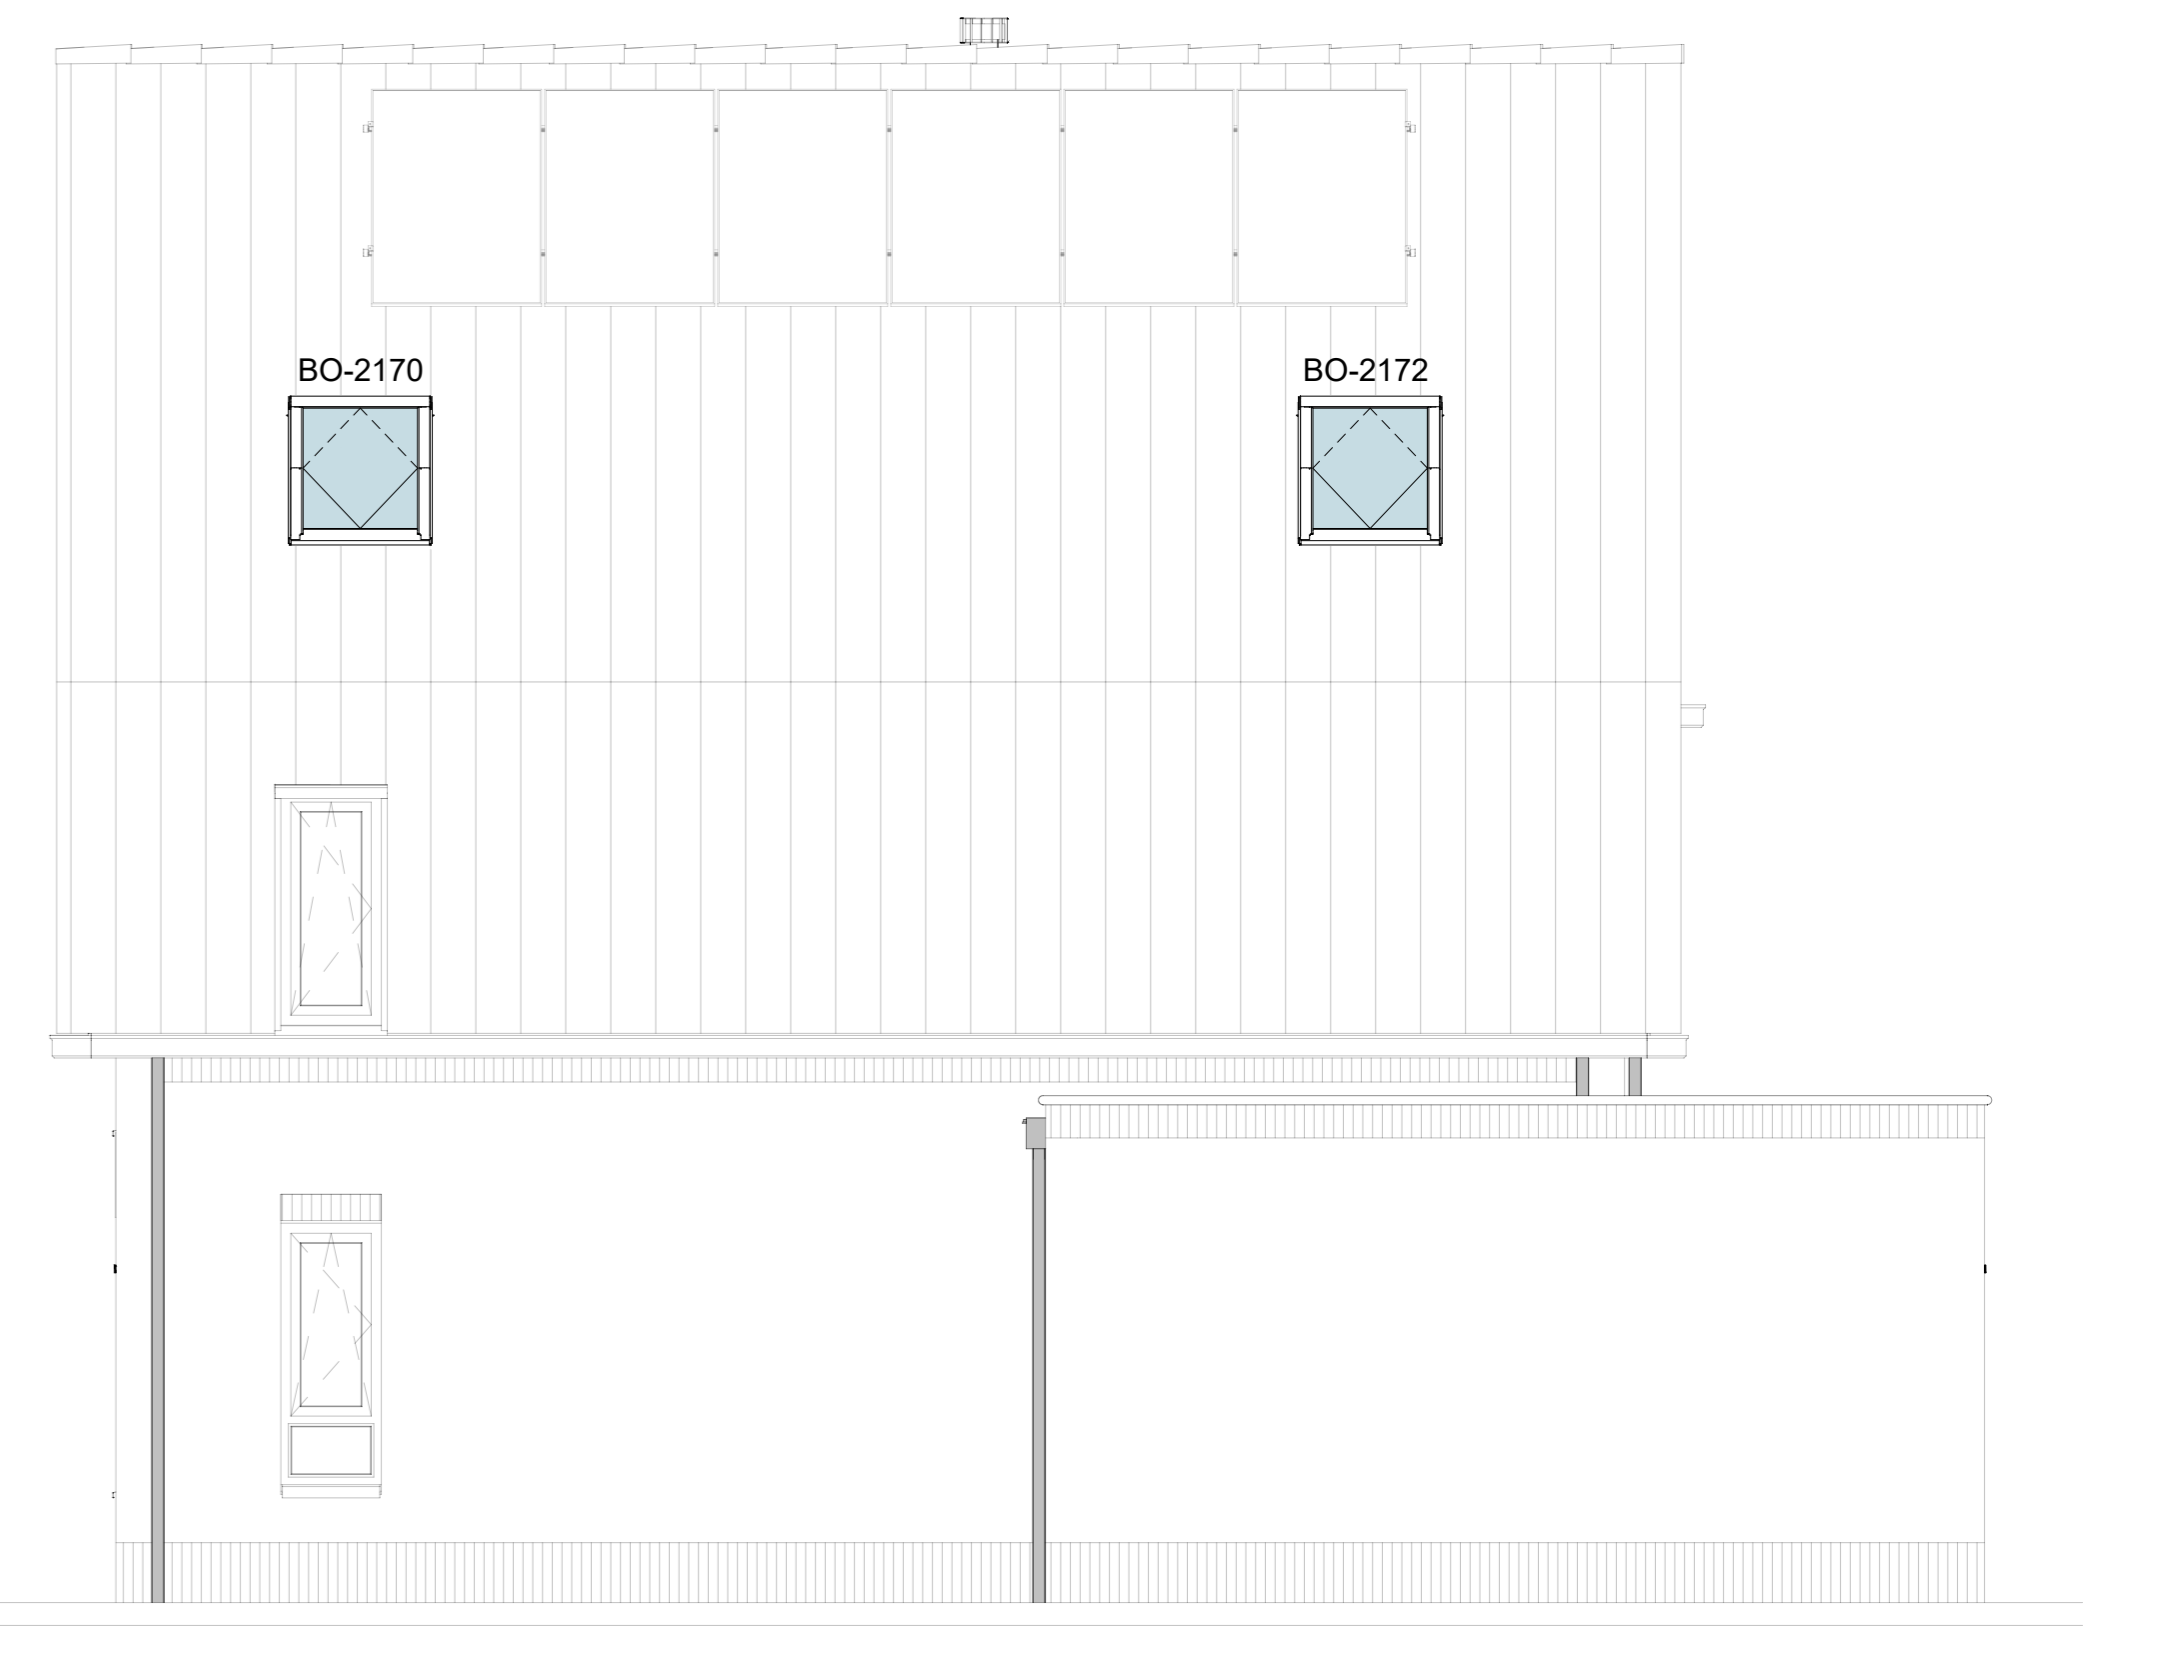


Zijgevel
BO-2170/2172

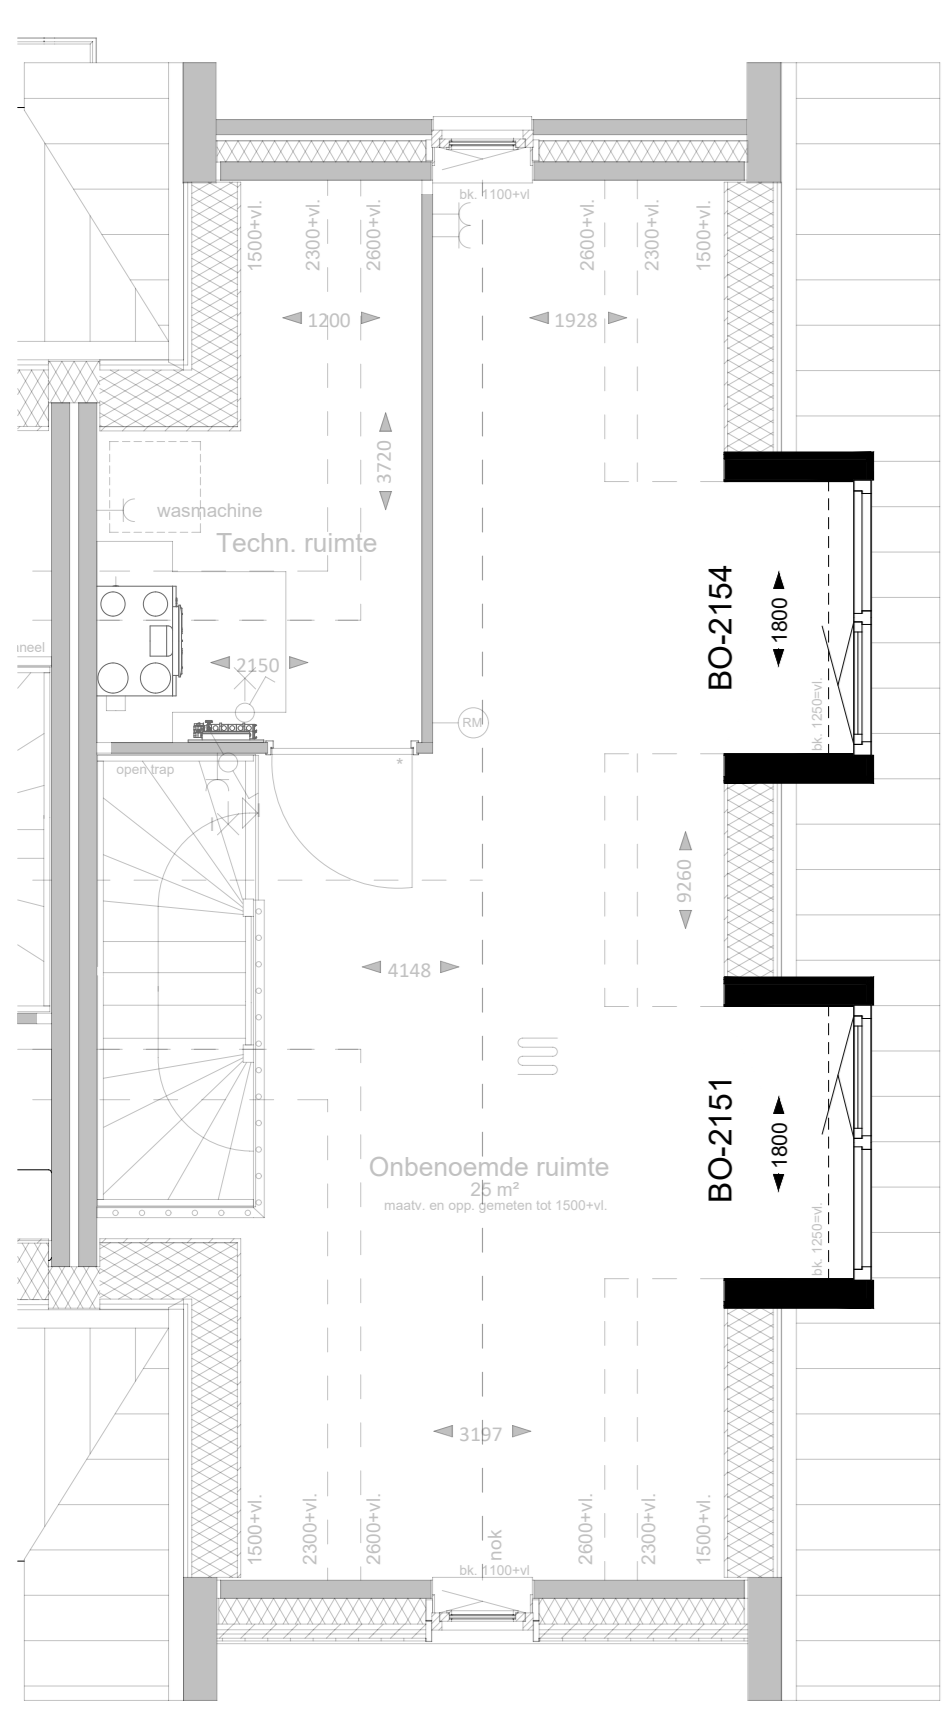


2e VERDIEPING
BO-2251/2254

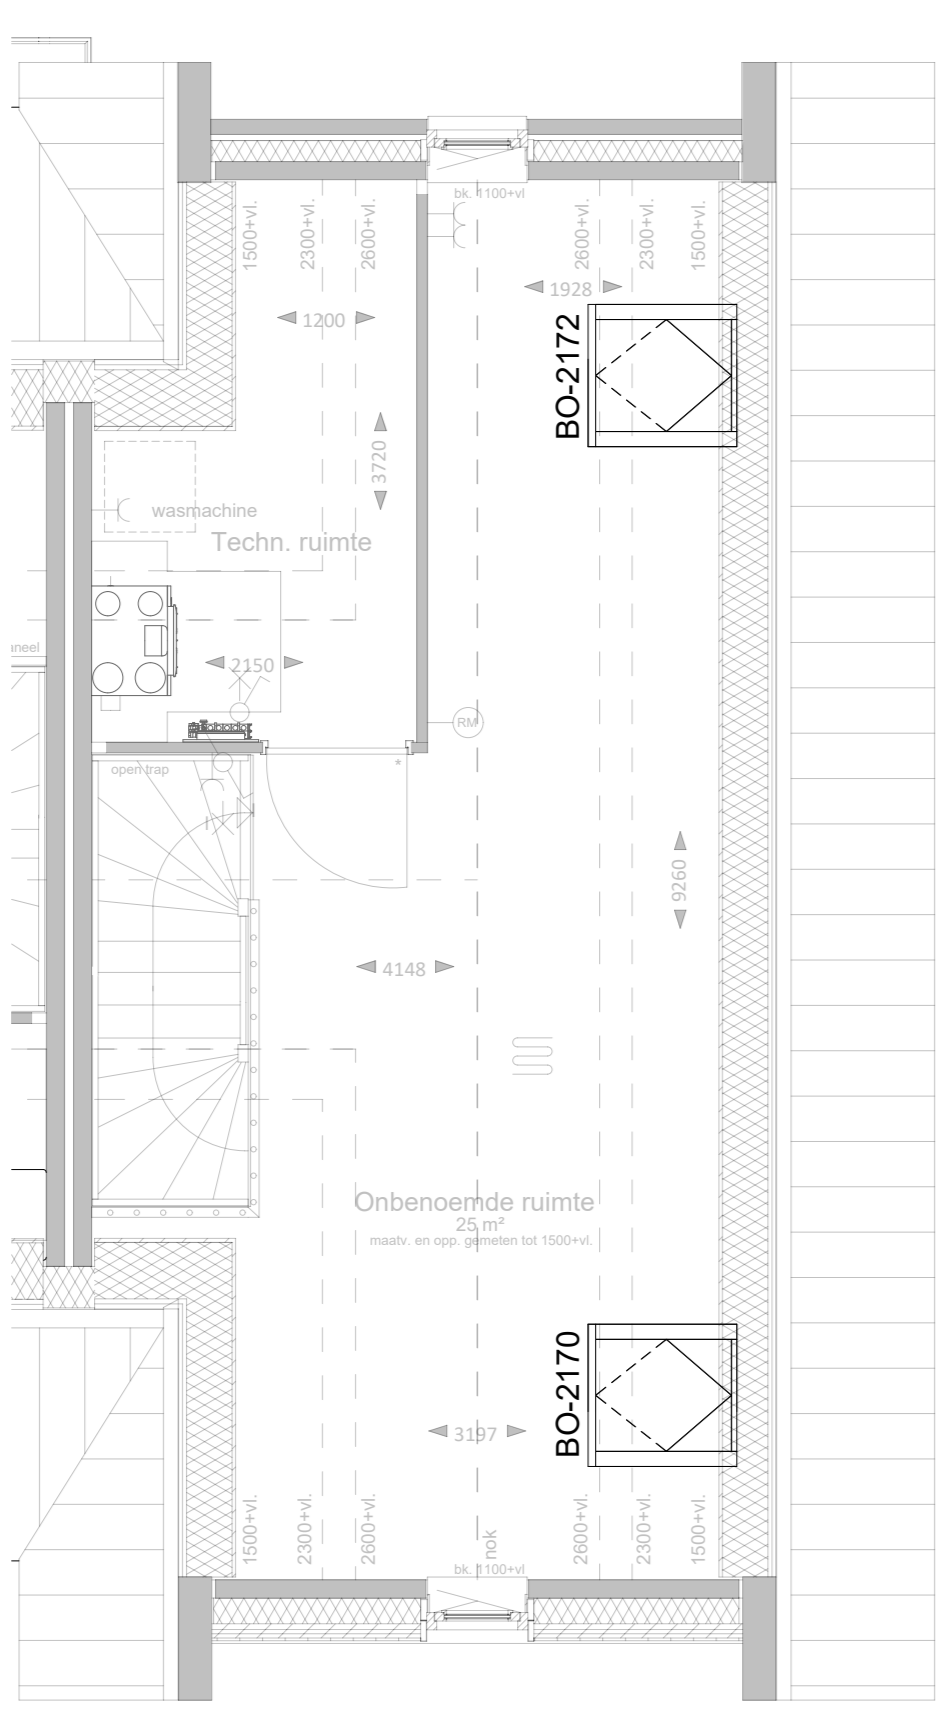

2e VERDIEPING
BO-2170/2172

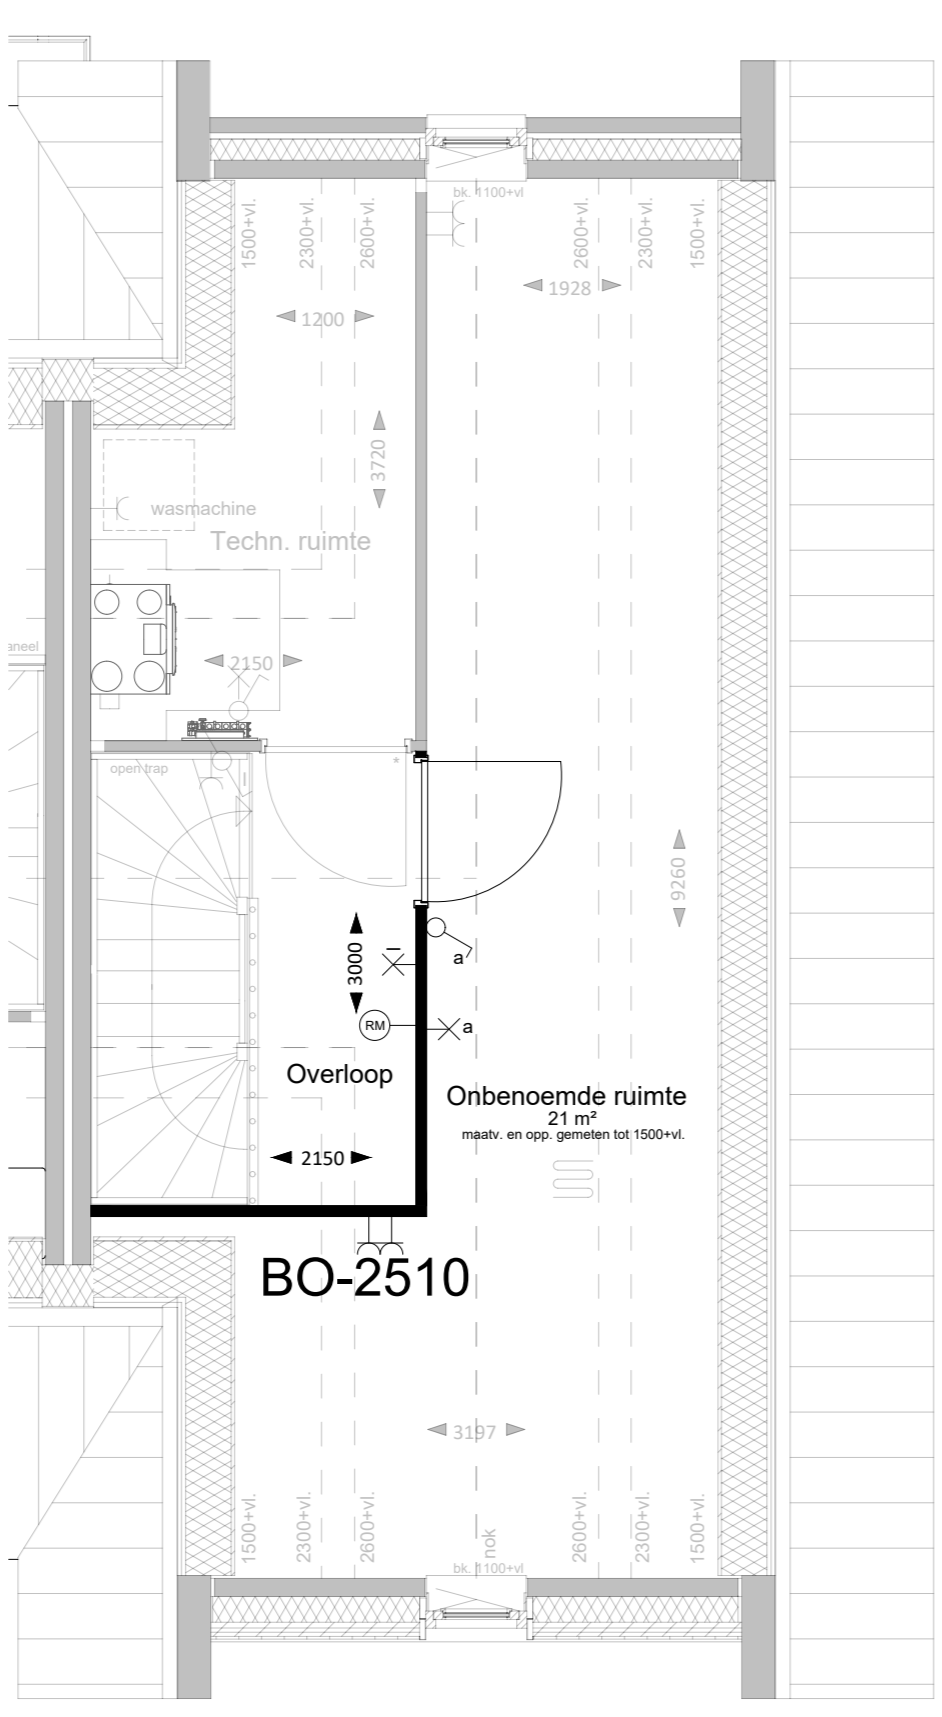

2e VERDIEPING
BO-2510

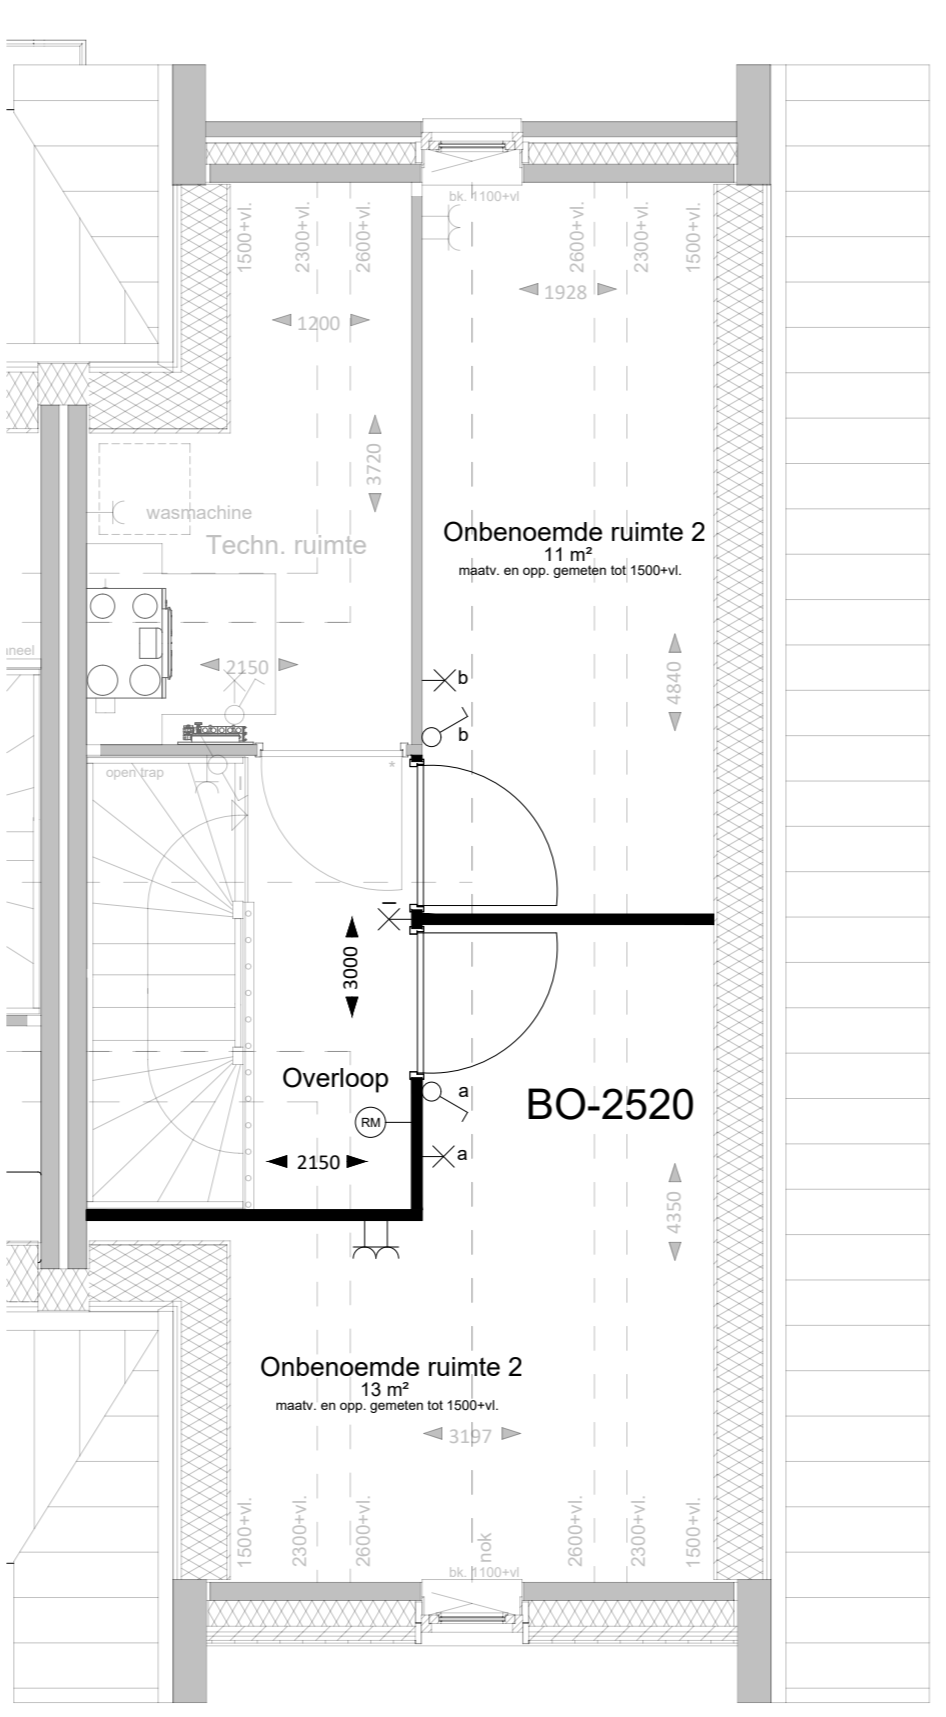

2e VERDIEPING
BO-2520



ACHTERGEVEL
BO-0200



ACHTERGEVEL
BO-0205

Optiecode	Omschrijving optie
BO-0200	Tuindeuren met zijlicht in achtergevel in plaats van standaard pui
BO-0210	Schuifpui in achtergevel in plaats van standaard pui
BO-0210	Uitbouw 1,2 meter achtergevel
BO-0220	Uitbouw 2,4 meter achtergevel
BO-0245	Onderheid terras 2,4 meter achtergevel
BO-0250	Onderheid terras 3,6 meter achtergevel
BO-0501	Trapkast onder open trap
BO-0518	Hal vergroten
BO-0520	Deur tussen aangebouwde berging en woonhuis
BO-1505	Vergroten badkamer 60 centimeter
BO-1530	Wand tussen slaapkamer 1 en 2 verplaatsen
BO-1535	Slaapkamer 1 en 3 samenvoegen
BO-1540	Inloopkast creëren van slaapkamer 3 met 1 doorgang van 1,0 meter
BO-2251	Dakkapel breed 1,8 meter zijgevel (aan de kant van de voorgevel)
BO-2254	Dakkapel breed 1,8 meter zijgevel (aan de kant van de achtergevel)
BO-2170	Dakvenster zijgevel 94 x 140 centimeter (aan de kant van de voorgevel)
BO-2172	Dakvenster zijgevel 94 x 140 centimeter (aan de kant van de achtergevel)
BO-2510	Indeling zolder met 1 onbenoemde ruimte (en een techniekruimte)
BO-2520	Indeling zolder met 2 onbenoemde ruimten (en een techniekruimte)



BLAD
VK OPTIES_01_RH

PROJECT
Enver-2015 fase 4D

Blok 01, bouwnummers 01 en 07
Plattegronden, gevels en doorsneden

DATUM
10-09-2024

SCHAAL
1:50

