



Begane grond
1 : 50

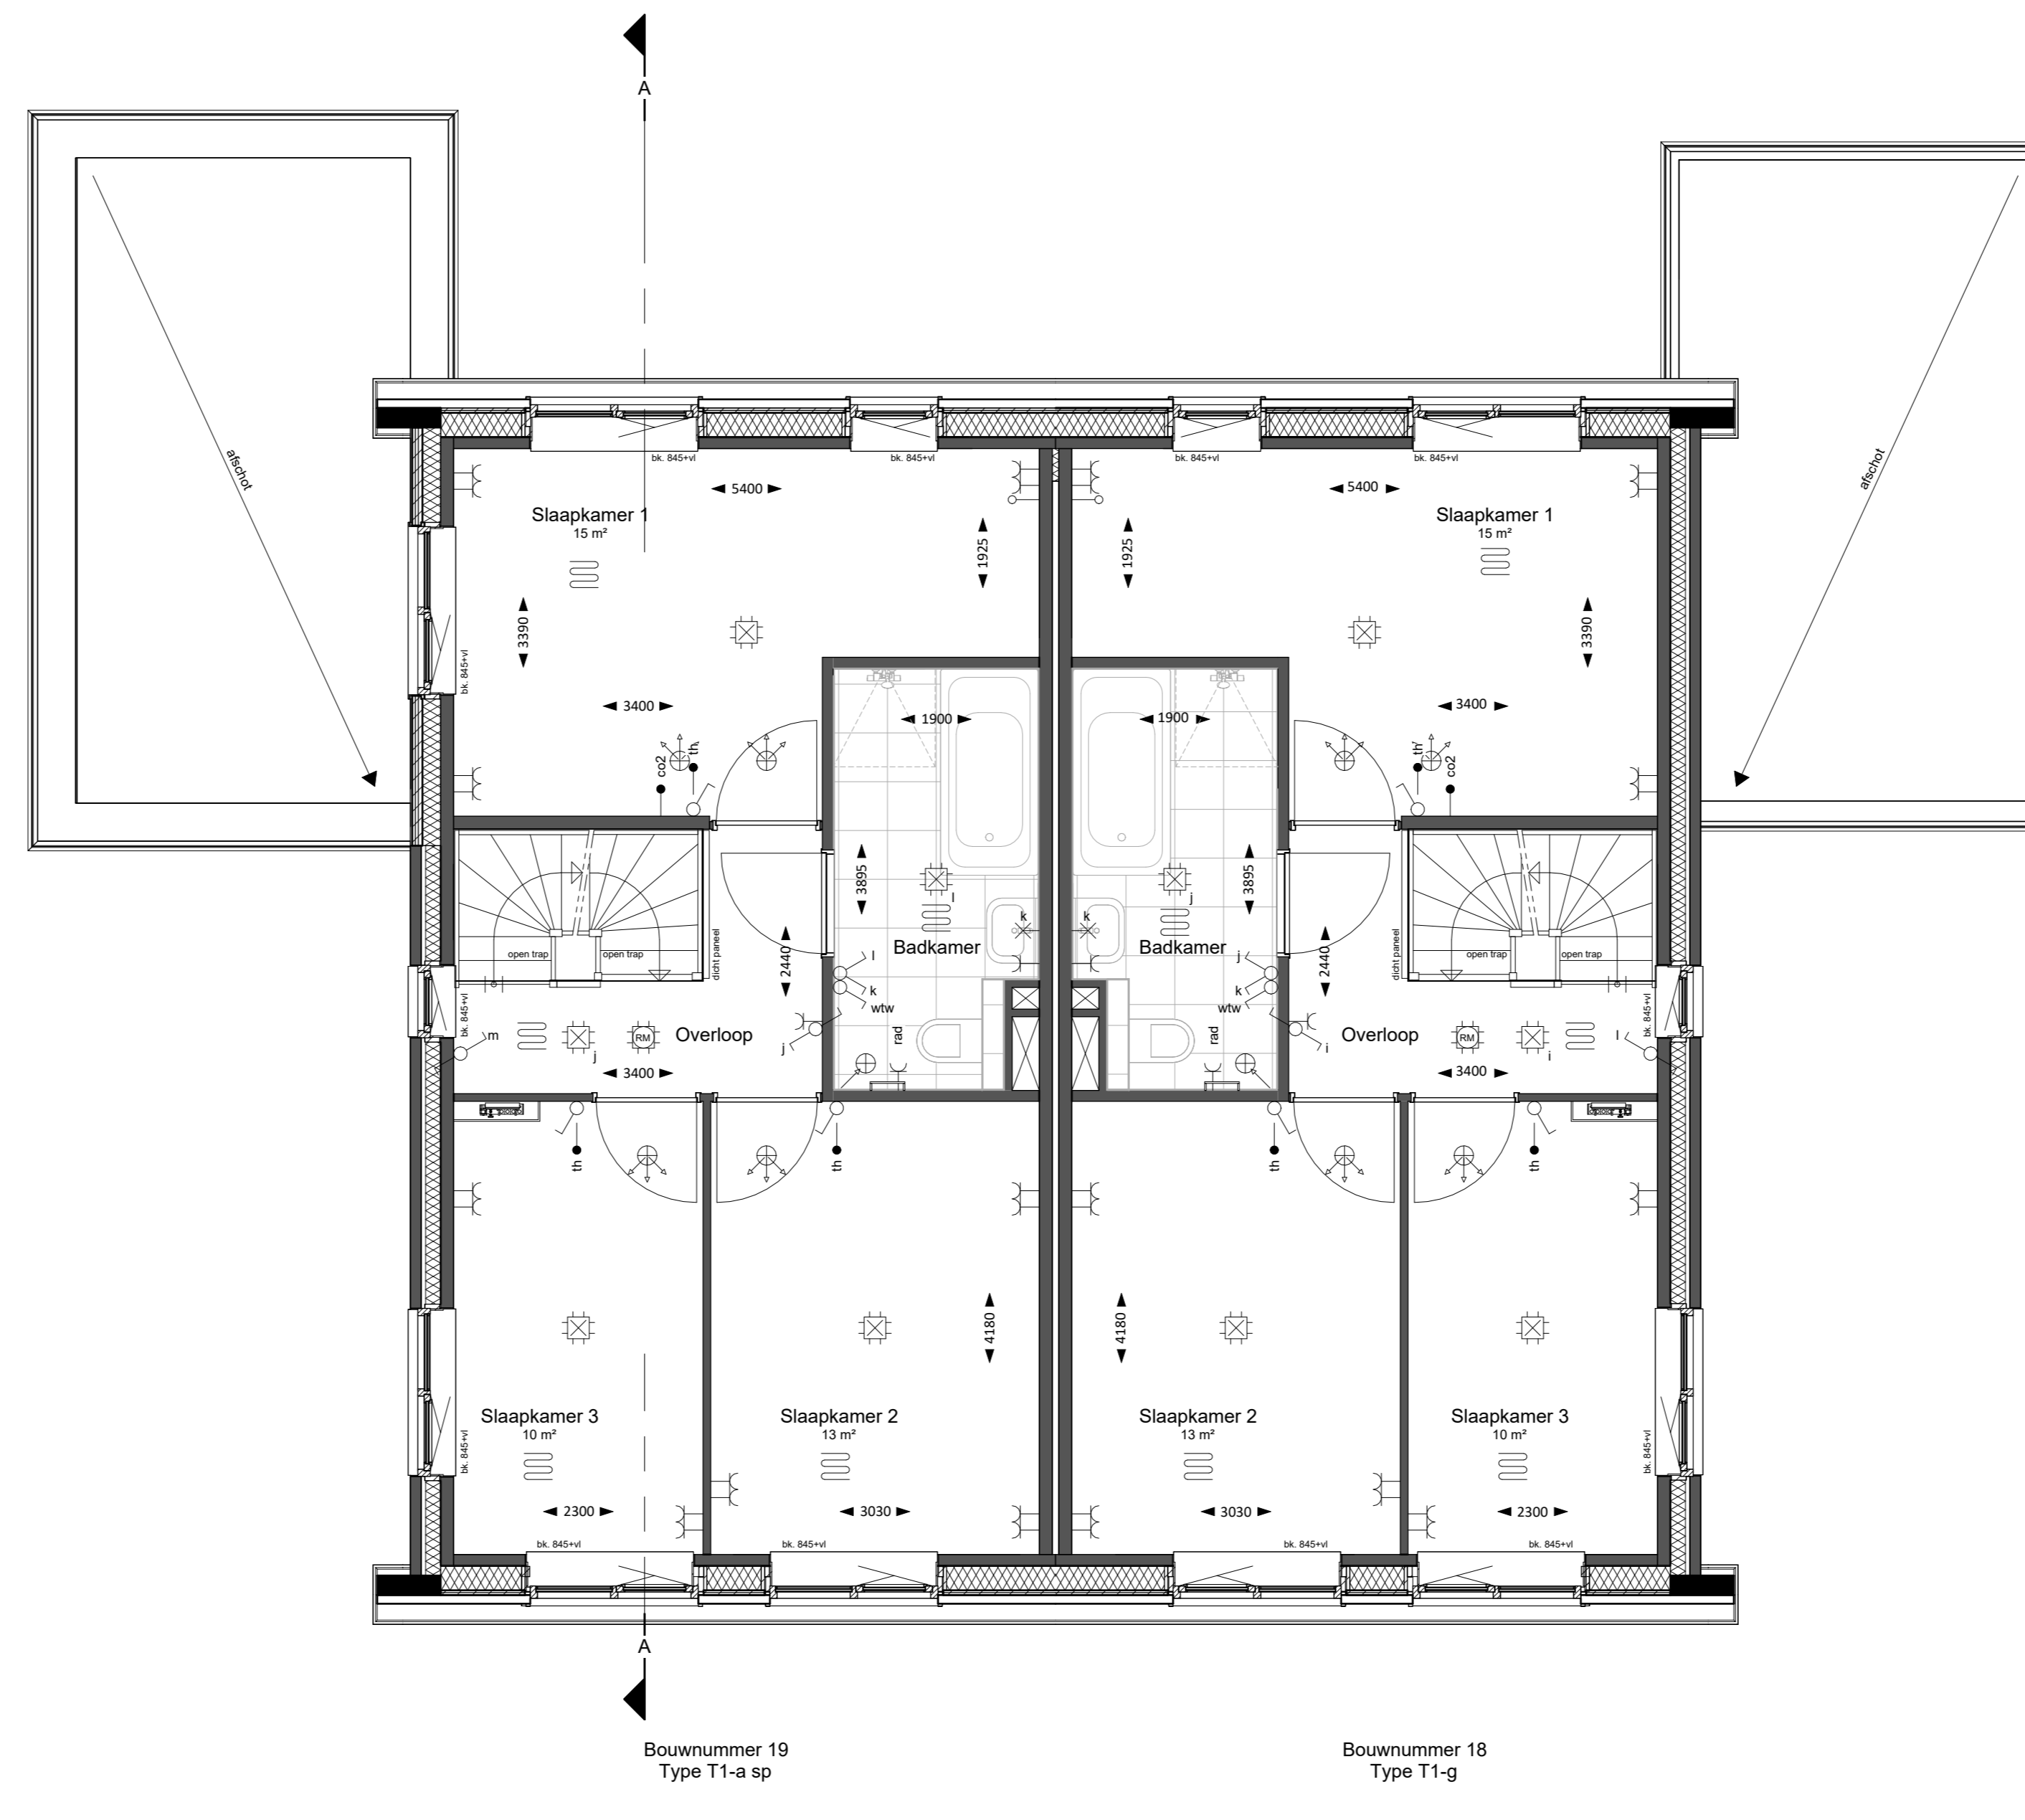

Eerste verdieping
1 : 50

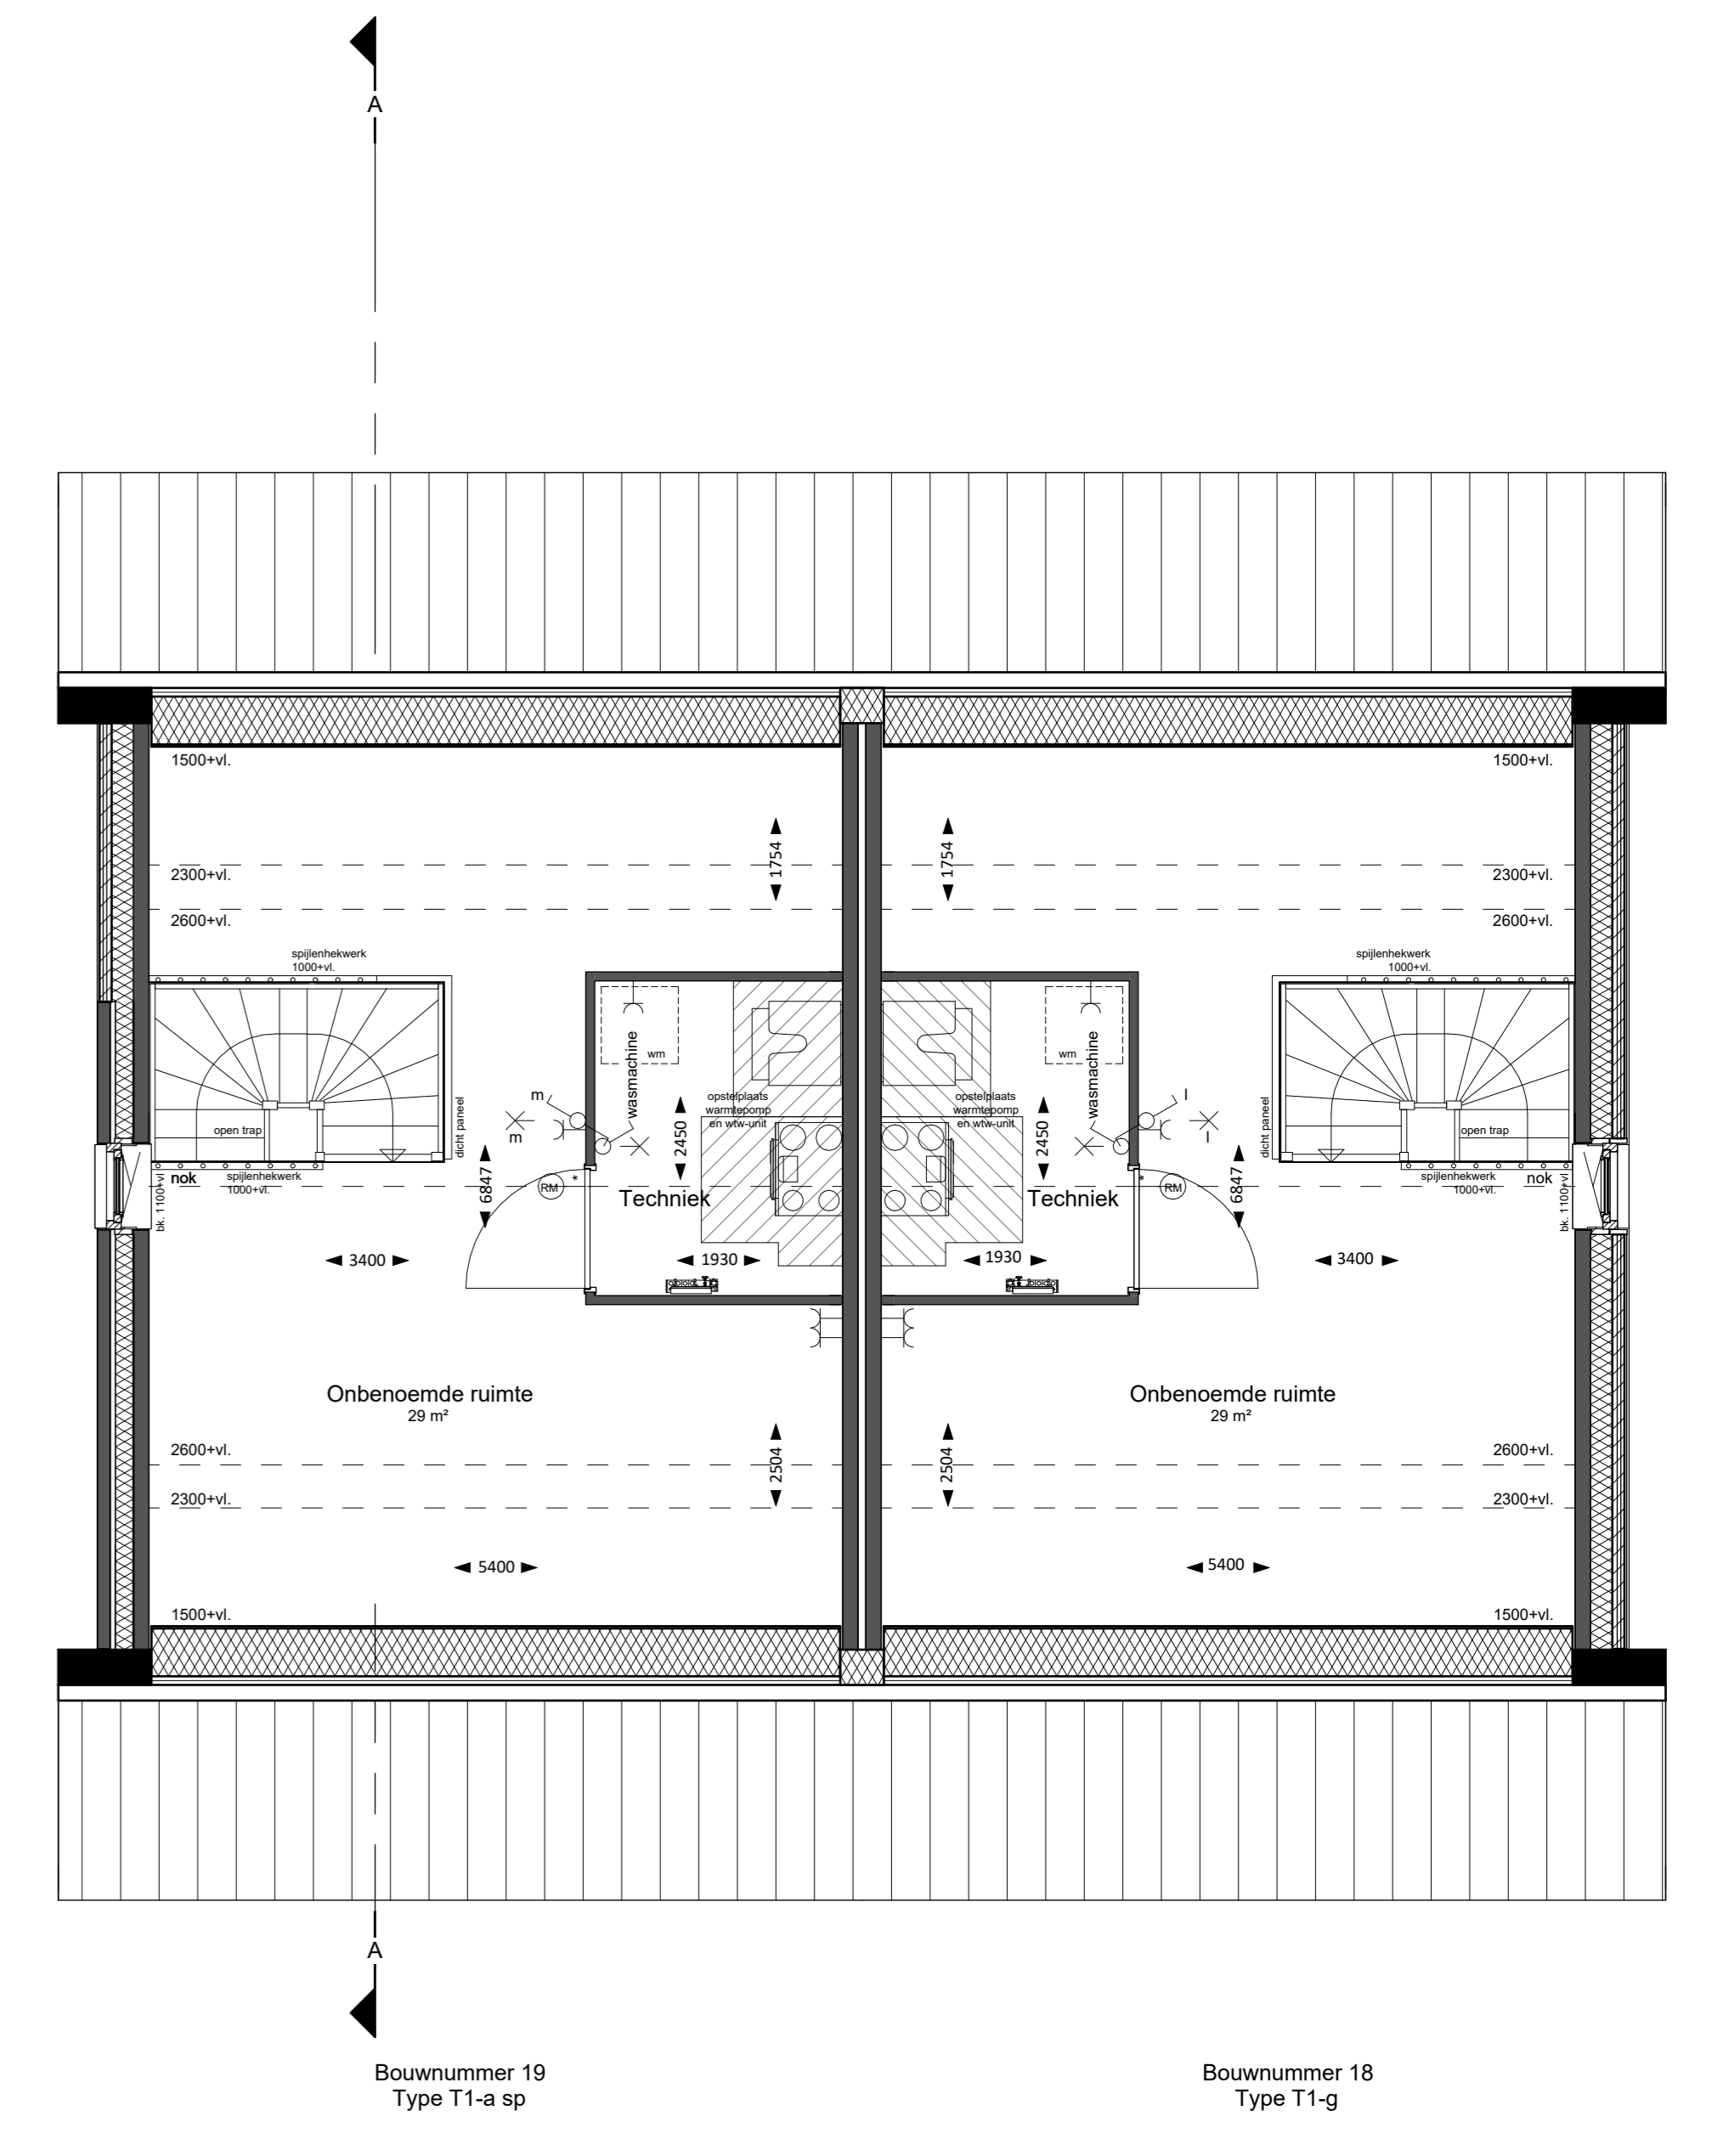

Zolder
1 : 50

Renvooi elektra

- schakelaar enkel
- schakelaar dubbel
- schakelaar wissel
- schakelaar 10 v. mechanische ventilatie
- wandcontactdoos
- wandcontactdoos dubbel
- aansluitpunt los incl. controletoets
- aansluitpunt legging mechanische ventilatie + CO (bedraad)
- aansluitpunt thermostaat (bedraad)
- lichtpunt plafond
- lichtpunt ophang
- lichtpunt wand
- schak
- bebrukker
- ruimte voorzien van rookmeter (plafond/nok/wand)

Renvooi symbolen

- openglaas waarmachine
- openglaas warmtepunt met de benodigde ruimte voor ledigen en onderhoud
- openglaas mechanische ventilatie met voorraad van warmteregeling met de benodigde ruimte voor ledigen en onderhoud
- knipstuk (gekleurd)
- ruimte voorzien van vloerverwarming
- verdere vloerverwarming met of zonder omkleding
- luchtafvoerpunten mechanische ventilatie (plafond)
- luchtafvoerpunten mechanische ventilatie (plafond)
- ventilatie rooster
- hermetiseringsvoer
- merken van Gebroeders Blokland
- colozetel
- stalen montageprofiel en opdekkor, met glas in bovenzijde
- # stalen montageprofiel en opdekkor, met paneel in bovenzijde van bovenzijde bij trapkastmetreker
- * stalen montageprofiel en opdekkor, zonder bovenzijde met energieprofiel in knip
- stalen montageprofiel en opdekkor, met bovenzijde glas-rebouwend



voorgevel
1 : 100




linkergevel
1 : 100





rechtergevel
1 : 100



achtergevel
1 : 100

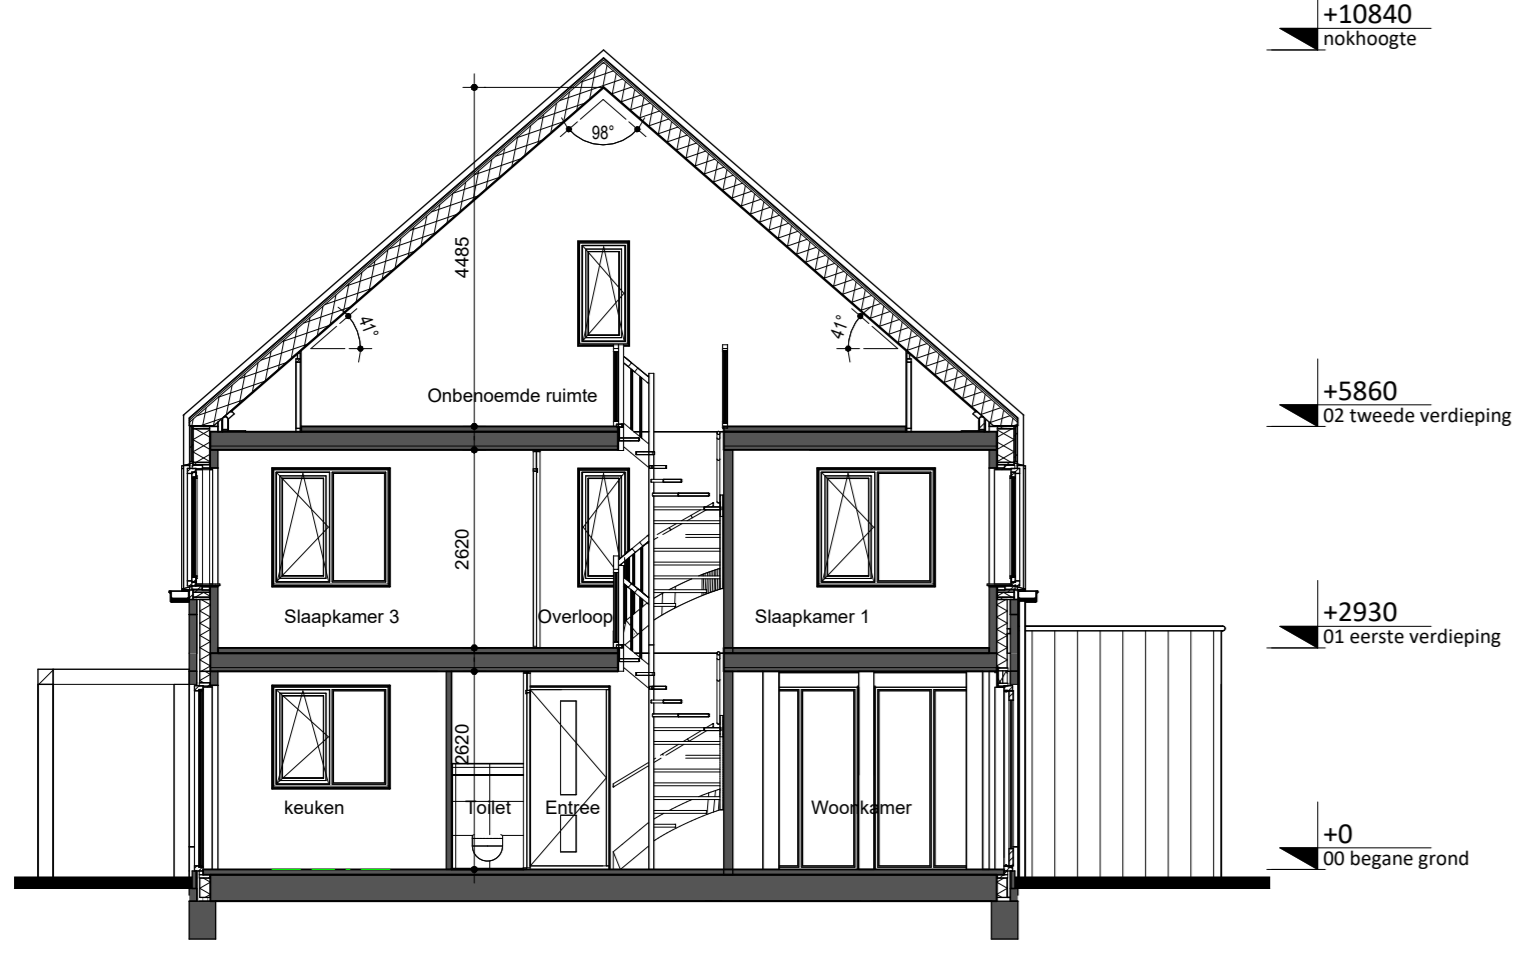

Doorsnede A
1 : 100

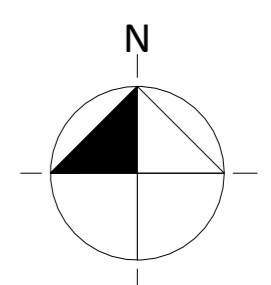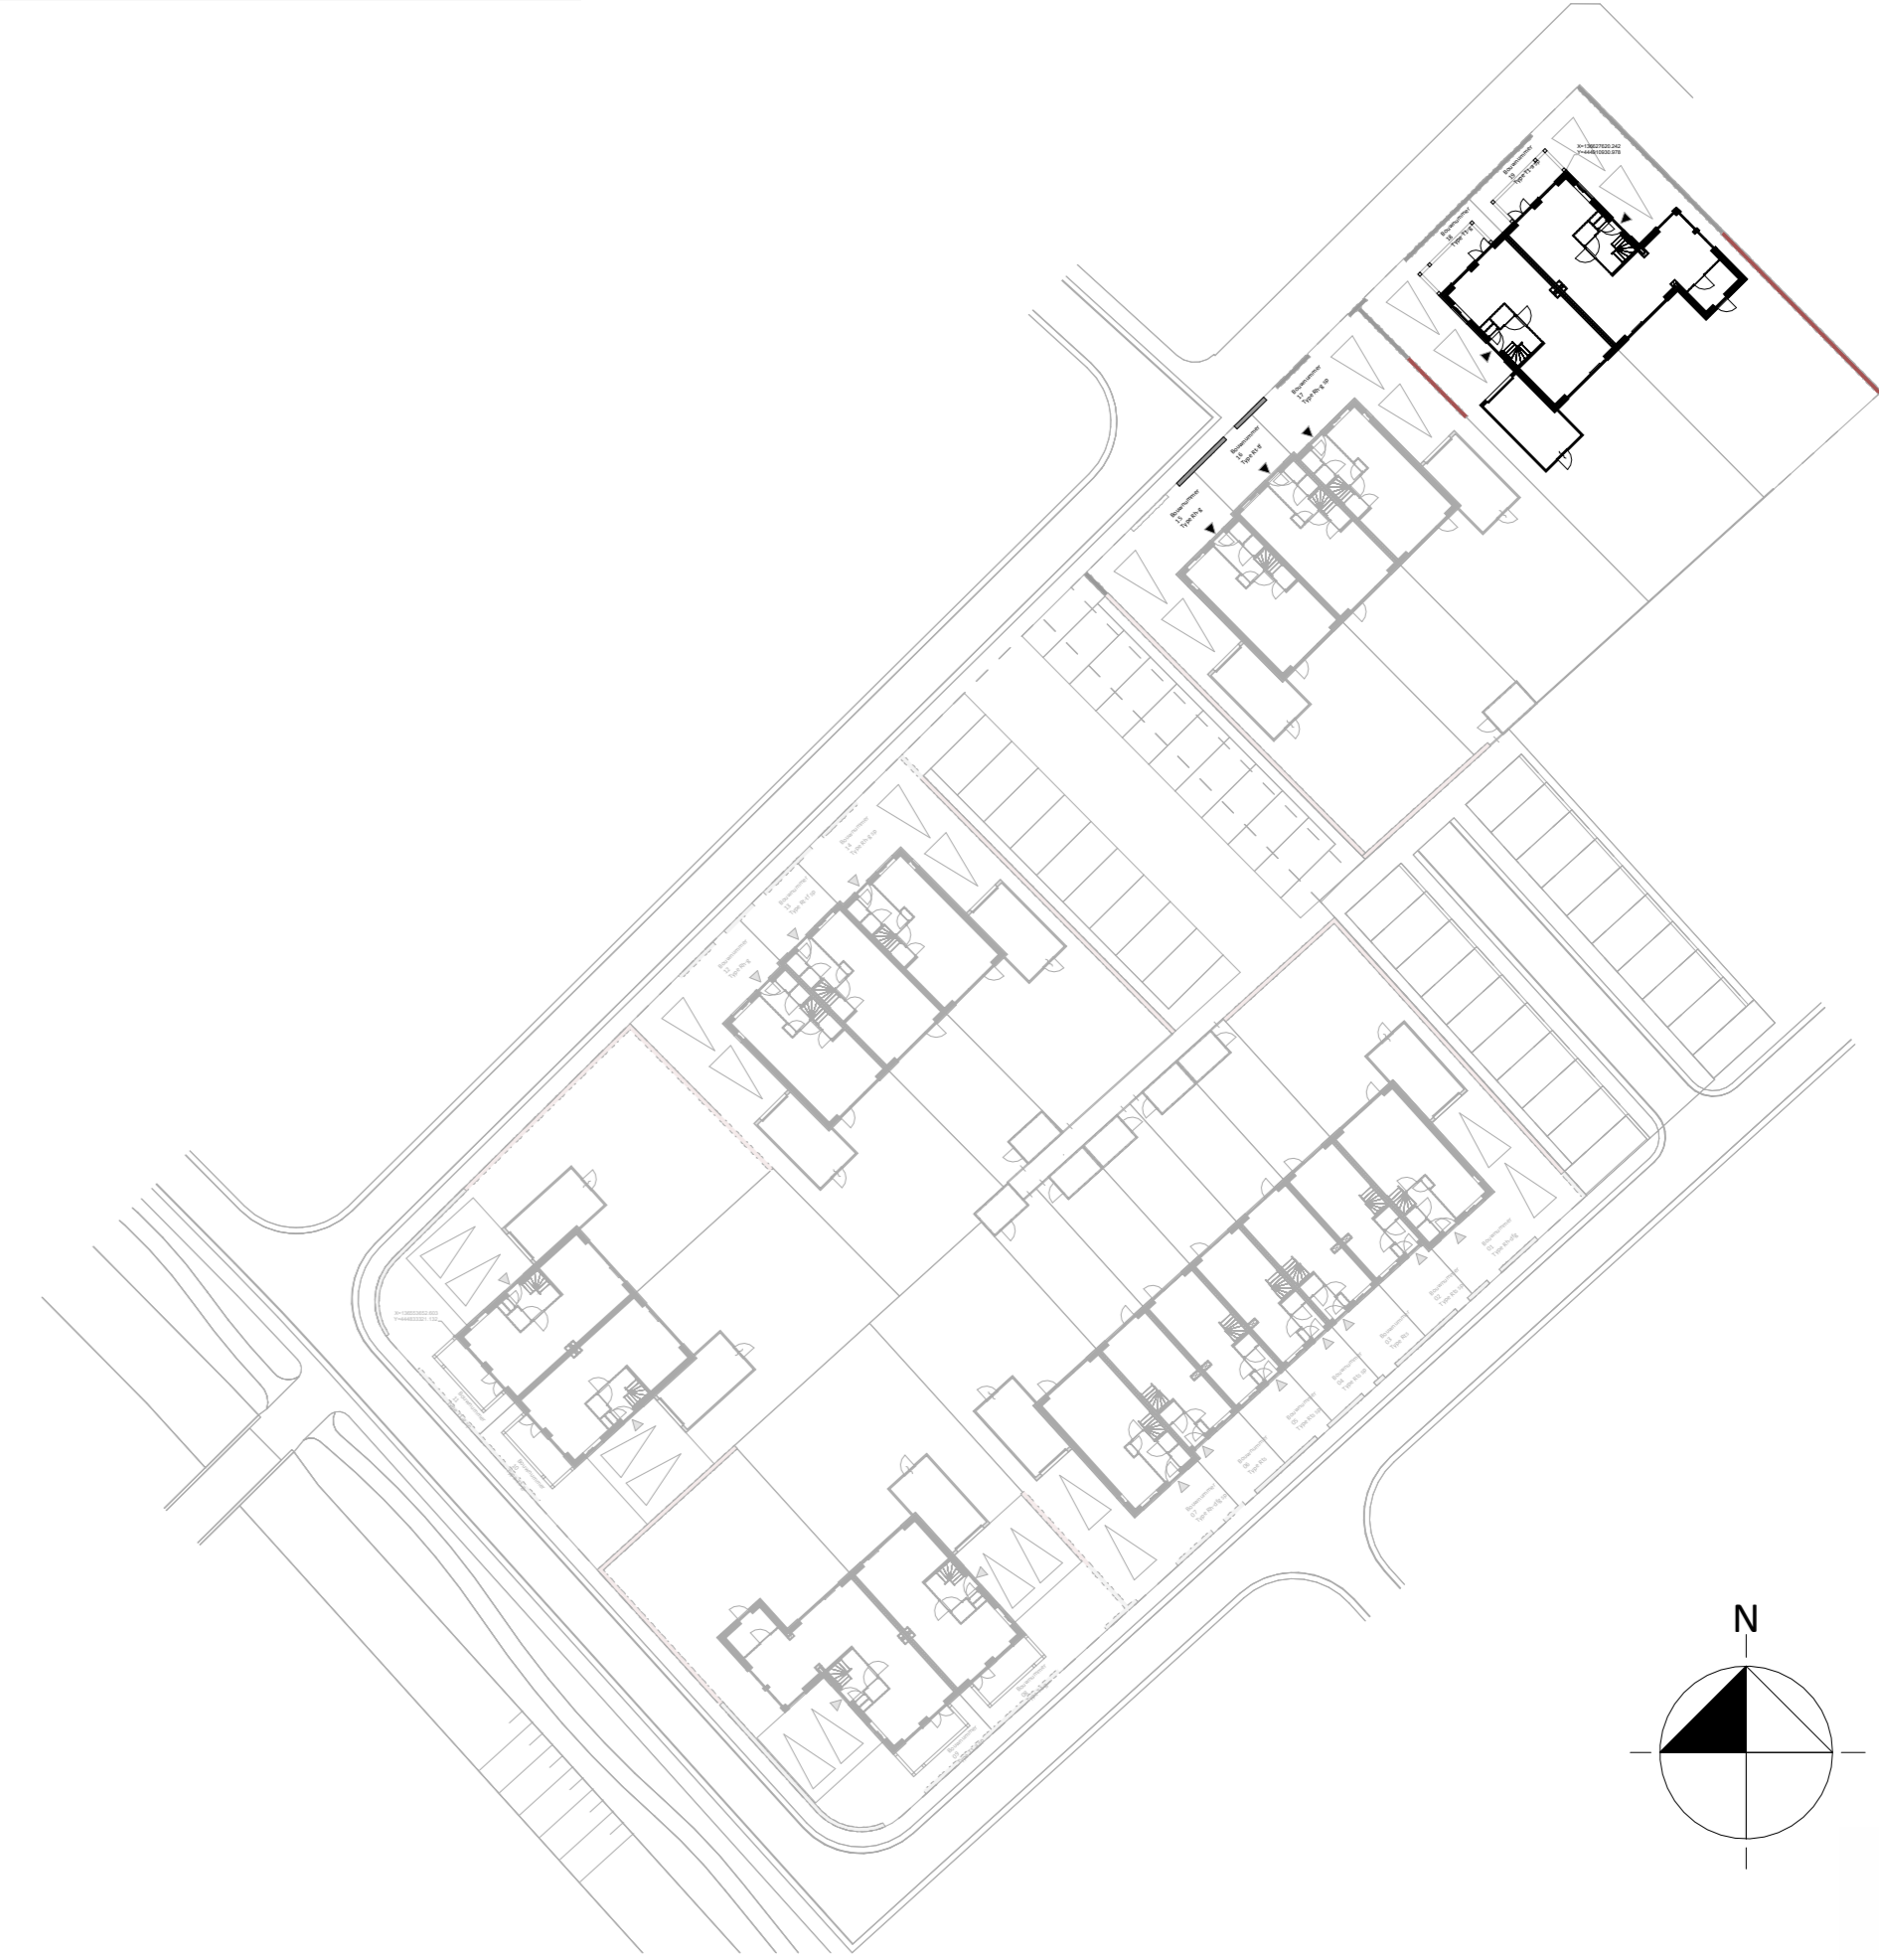

BLAD
VK_06_0.01
PROJECT
Eren-Zuid fase 4D
Blok 06, bouwnummer 18 en 19
Plattegronden en gevels
DATUM
10-09-2024
SCHAAL
1:50 - 1:100
Revisie A
GEBROEDERS Blokland
samen in ontwikkeling en bouw