



Begane grond

1 : 50

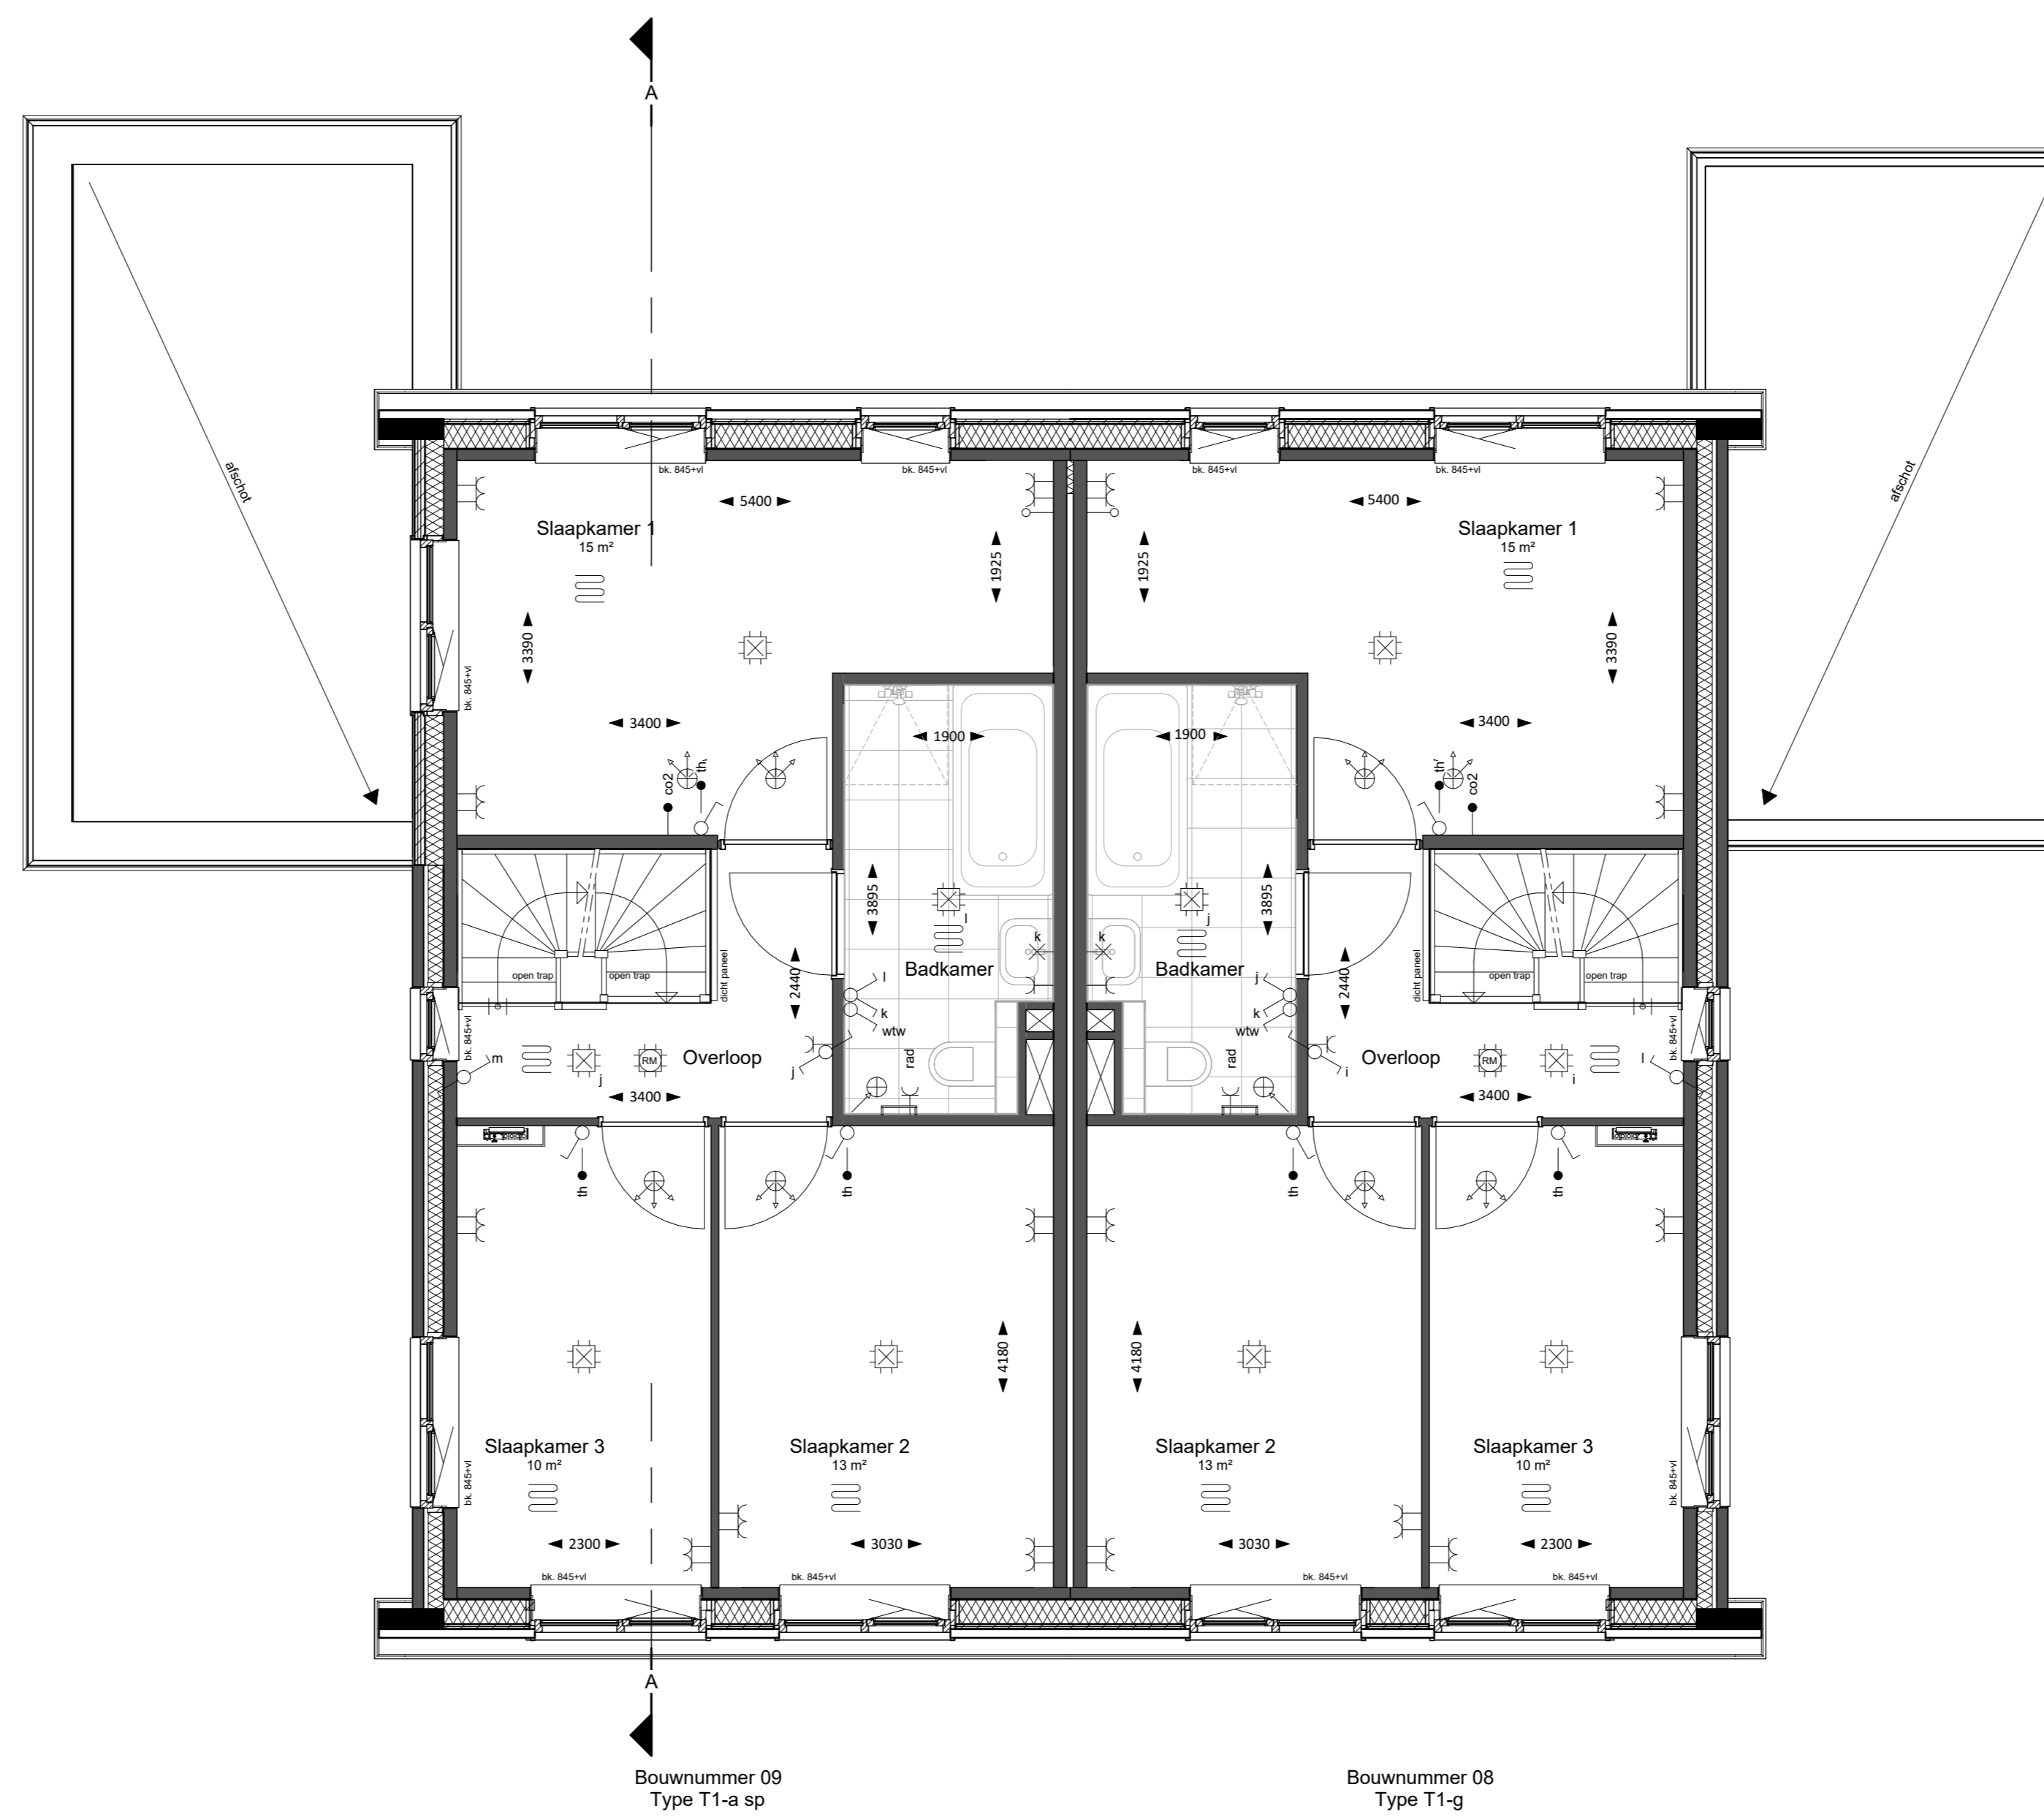

Eerste verdieping

1 : 50

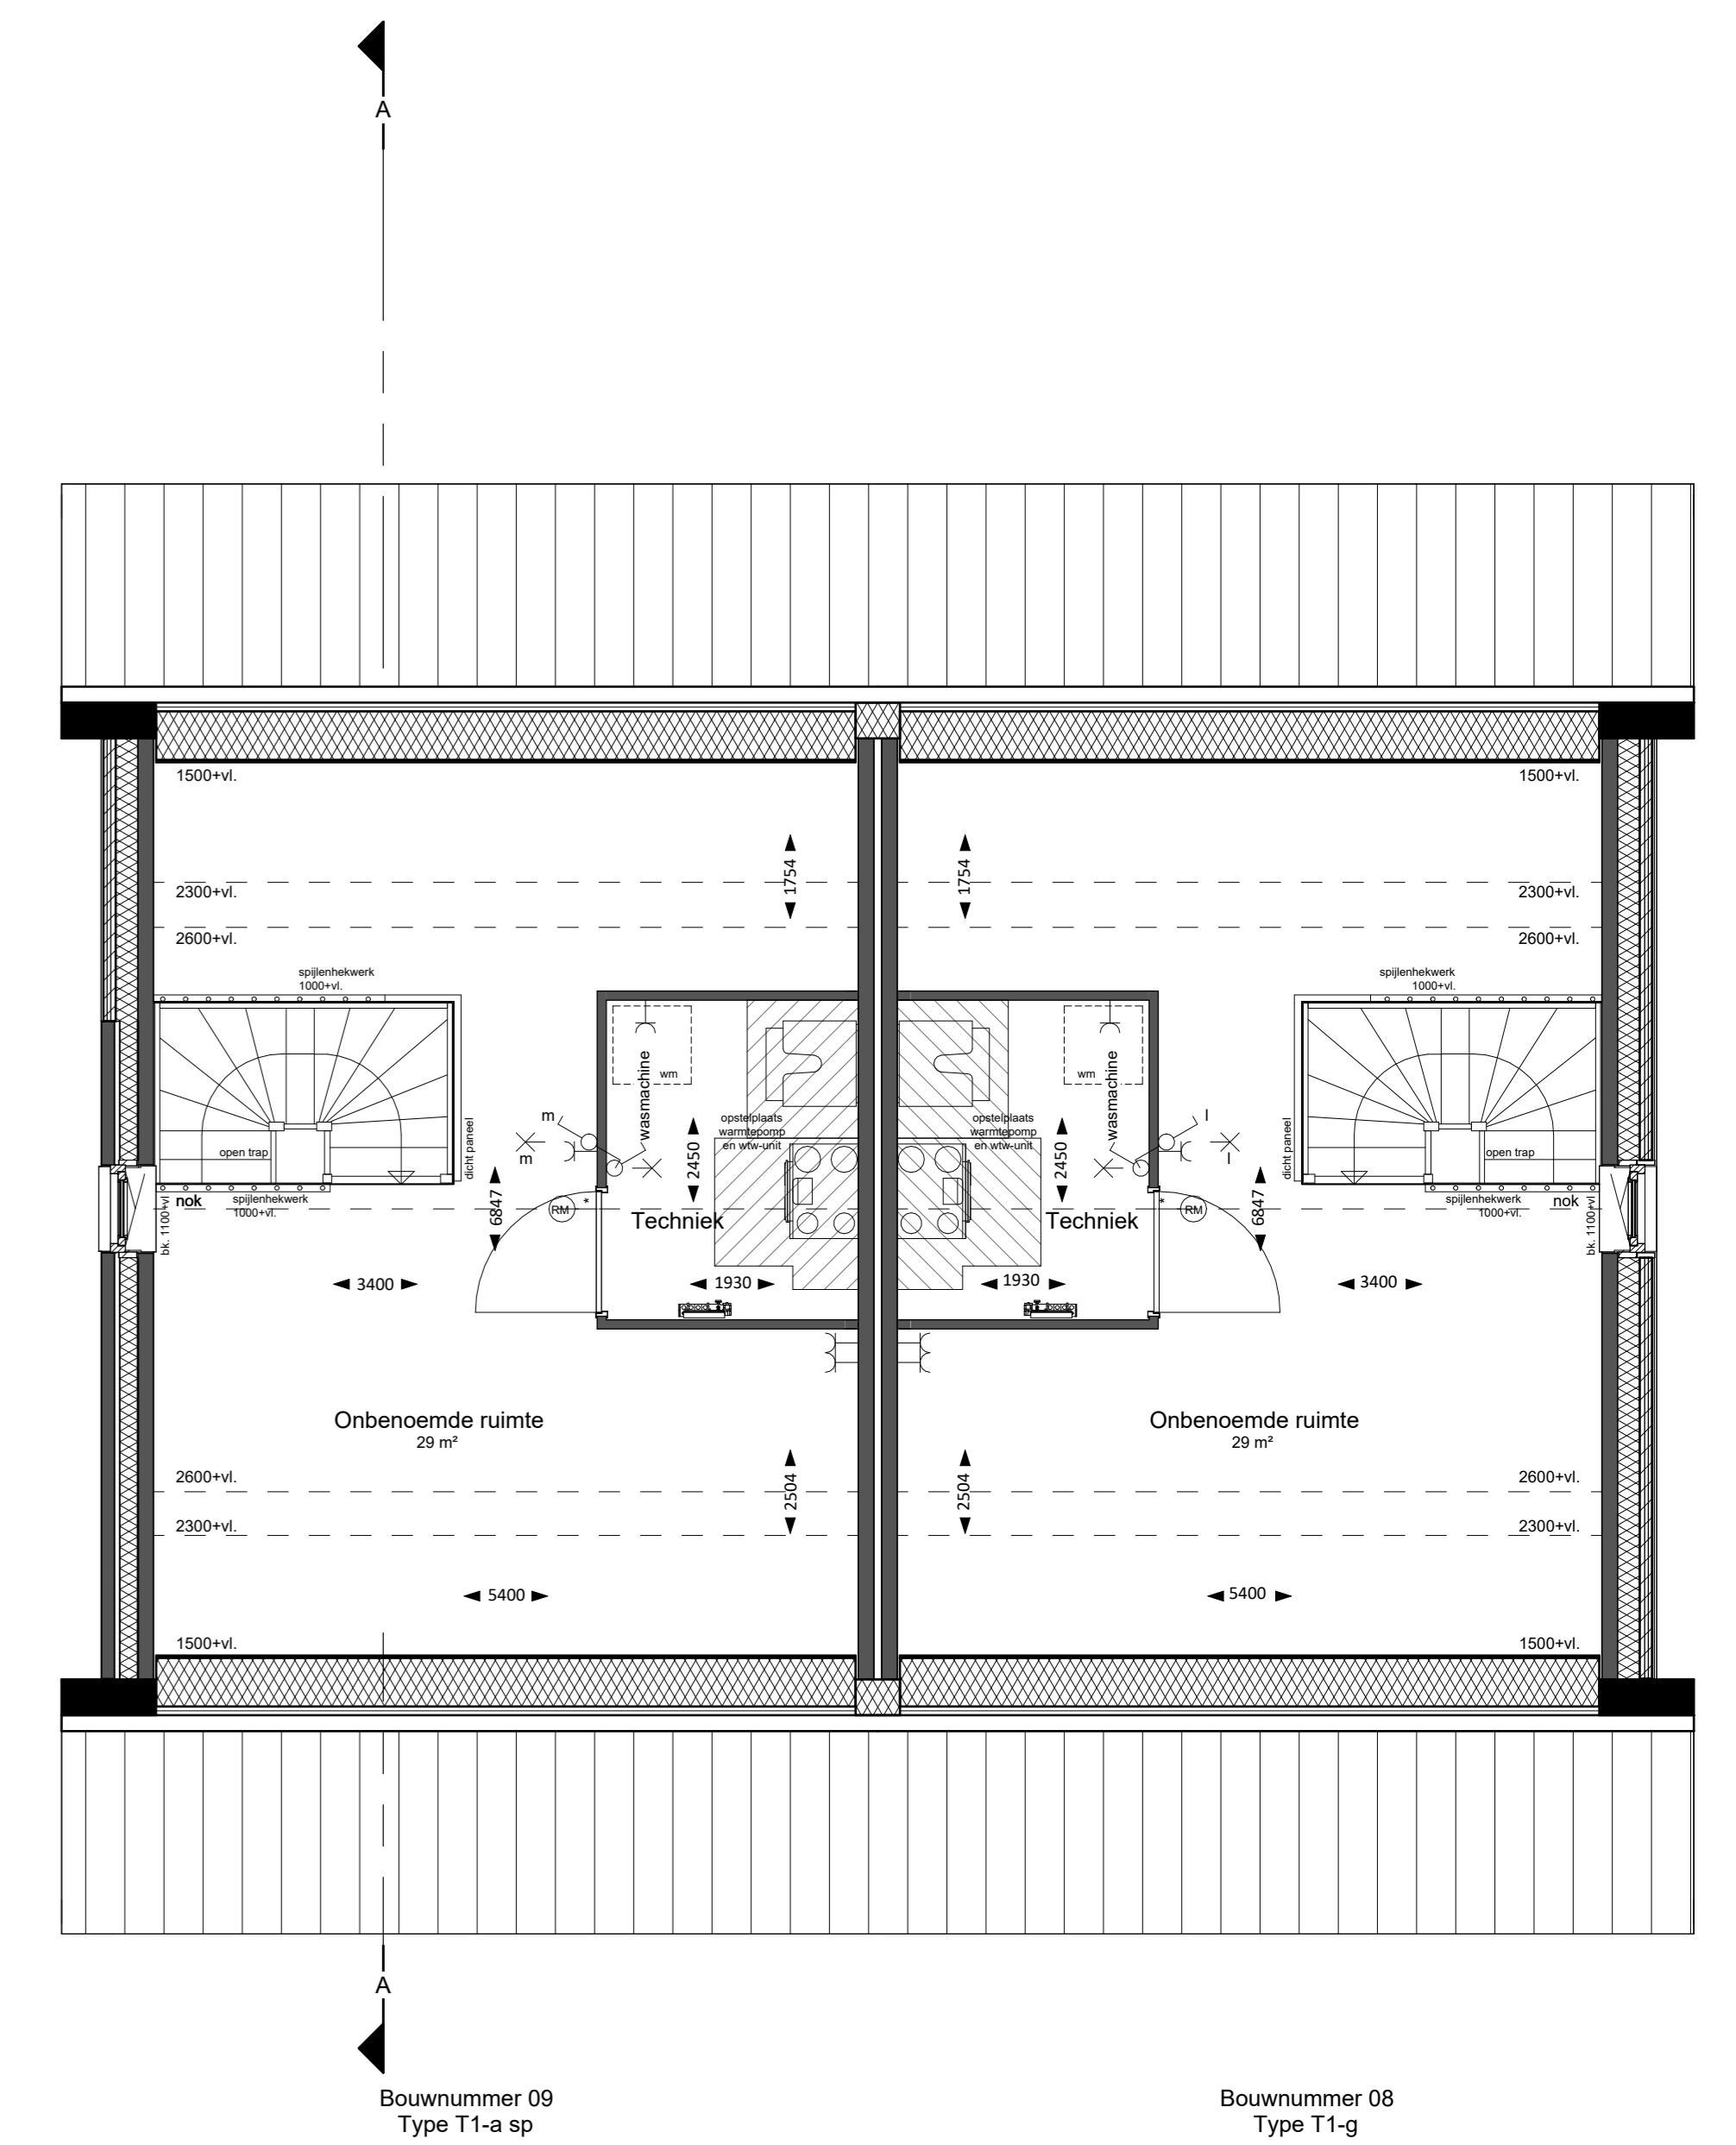

Zolder

1 : 50



Voorgevel

1 : 100

Linkerzijgevel


1 : 100

Achtergevel

1 : 100

Rechterzijgevel

1 : 100

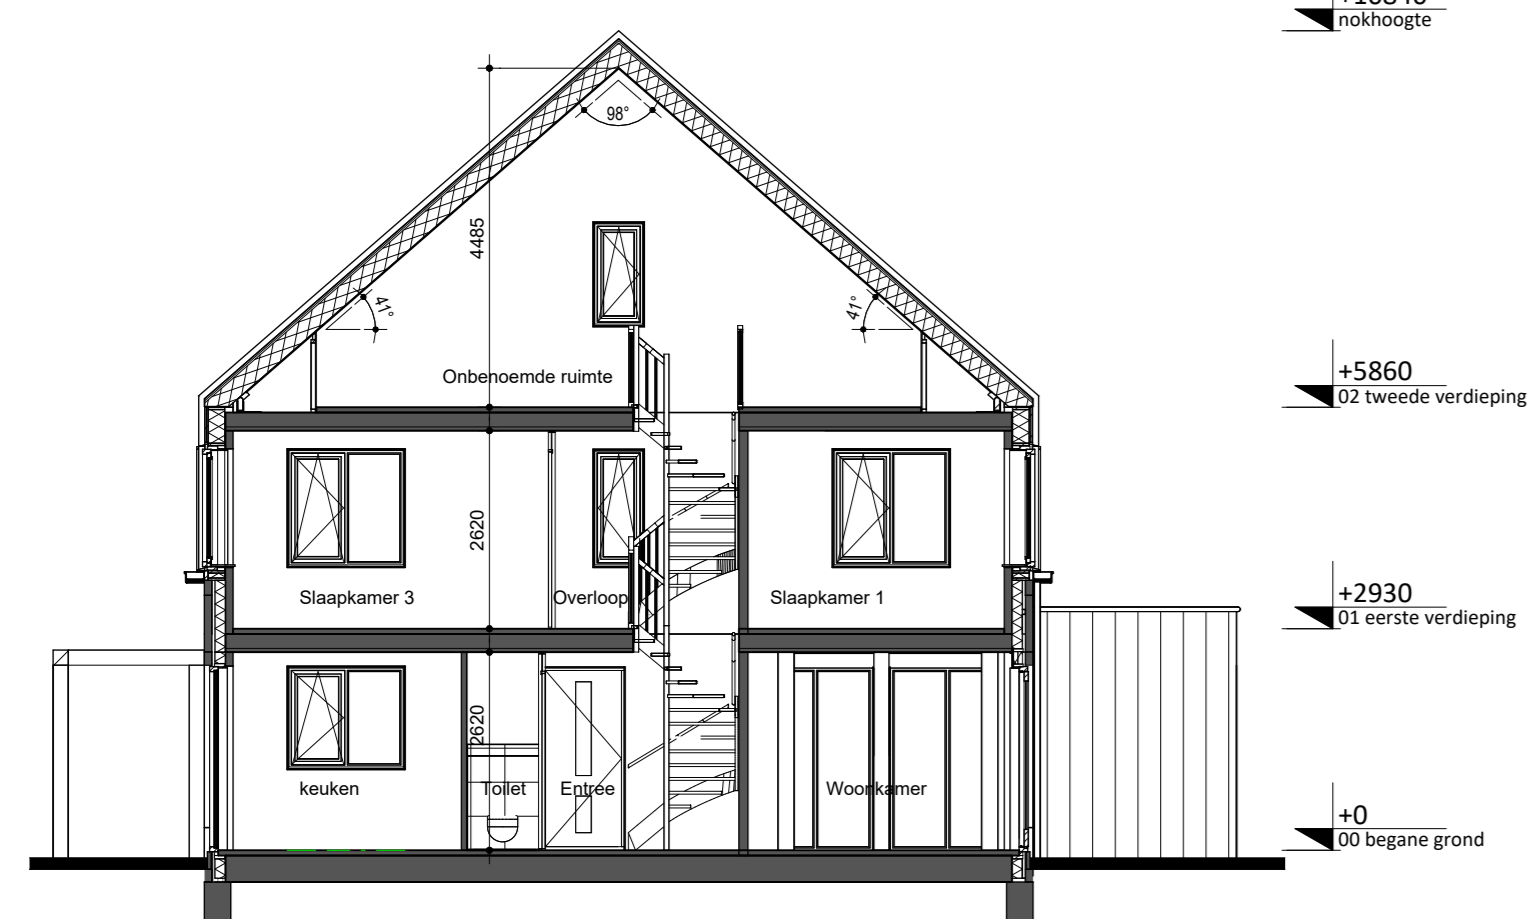

Doorsnede A



1 : 100

Renvooi elektra

- schakelaar enkel
- schakelaar dubbel
- schakelaar 3-f. v. mechanische ventilatie
- wandcontactloos
- wandcontactloos dubbel
- aansluitpunt losse ind. controlereel
- aansluitpunt legging mechanische ventilatie + CO (bedraad)
- aansluitpunt thermostat (bedraad)
- lichtpunt plafond
- lichtpunt wand
- schak
- stopcontact
- ruimte voorzien van rookmeter (plafond/rookwand)

Renvooi symbolen

- opdeglaatse waarmachine
- opdeglaatse waarmachine met de benodigde ruimte voor leidingen en onderhoud
- opdeglaatse mechanische ventilatie met de benodigde ruimte voor leidingen en onderhoud
- knopkast (geïsoleerd)
- ruimte voorzien van vloerverwarming
- vloer vloerverwarming met of zonder omkasting
- luchtafvoerpunten mechanische ventilatie (plafond)
- luchtafvoerpunten mechanische ventilatie (plafond)
- ventilatie rooster
- handgreep
- merken van Gebroeders B&K
- oranje
- stalen montagecijl en opdekluis, met glas in bovenzijde
- # stalen montagecijl en opdekluis, met paneel in bovenzijde van bovenzijde bij trapkastmetreest
- * stalen montagecijl en opdekluis, zonder bovenzijde met energieprofiel in knop
- stalen montagecijl en opdekluis, met bovenzijde glas-rebouwerend

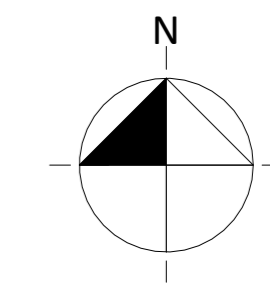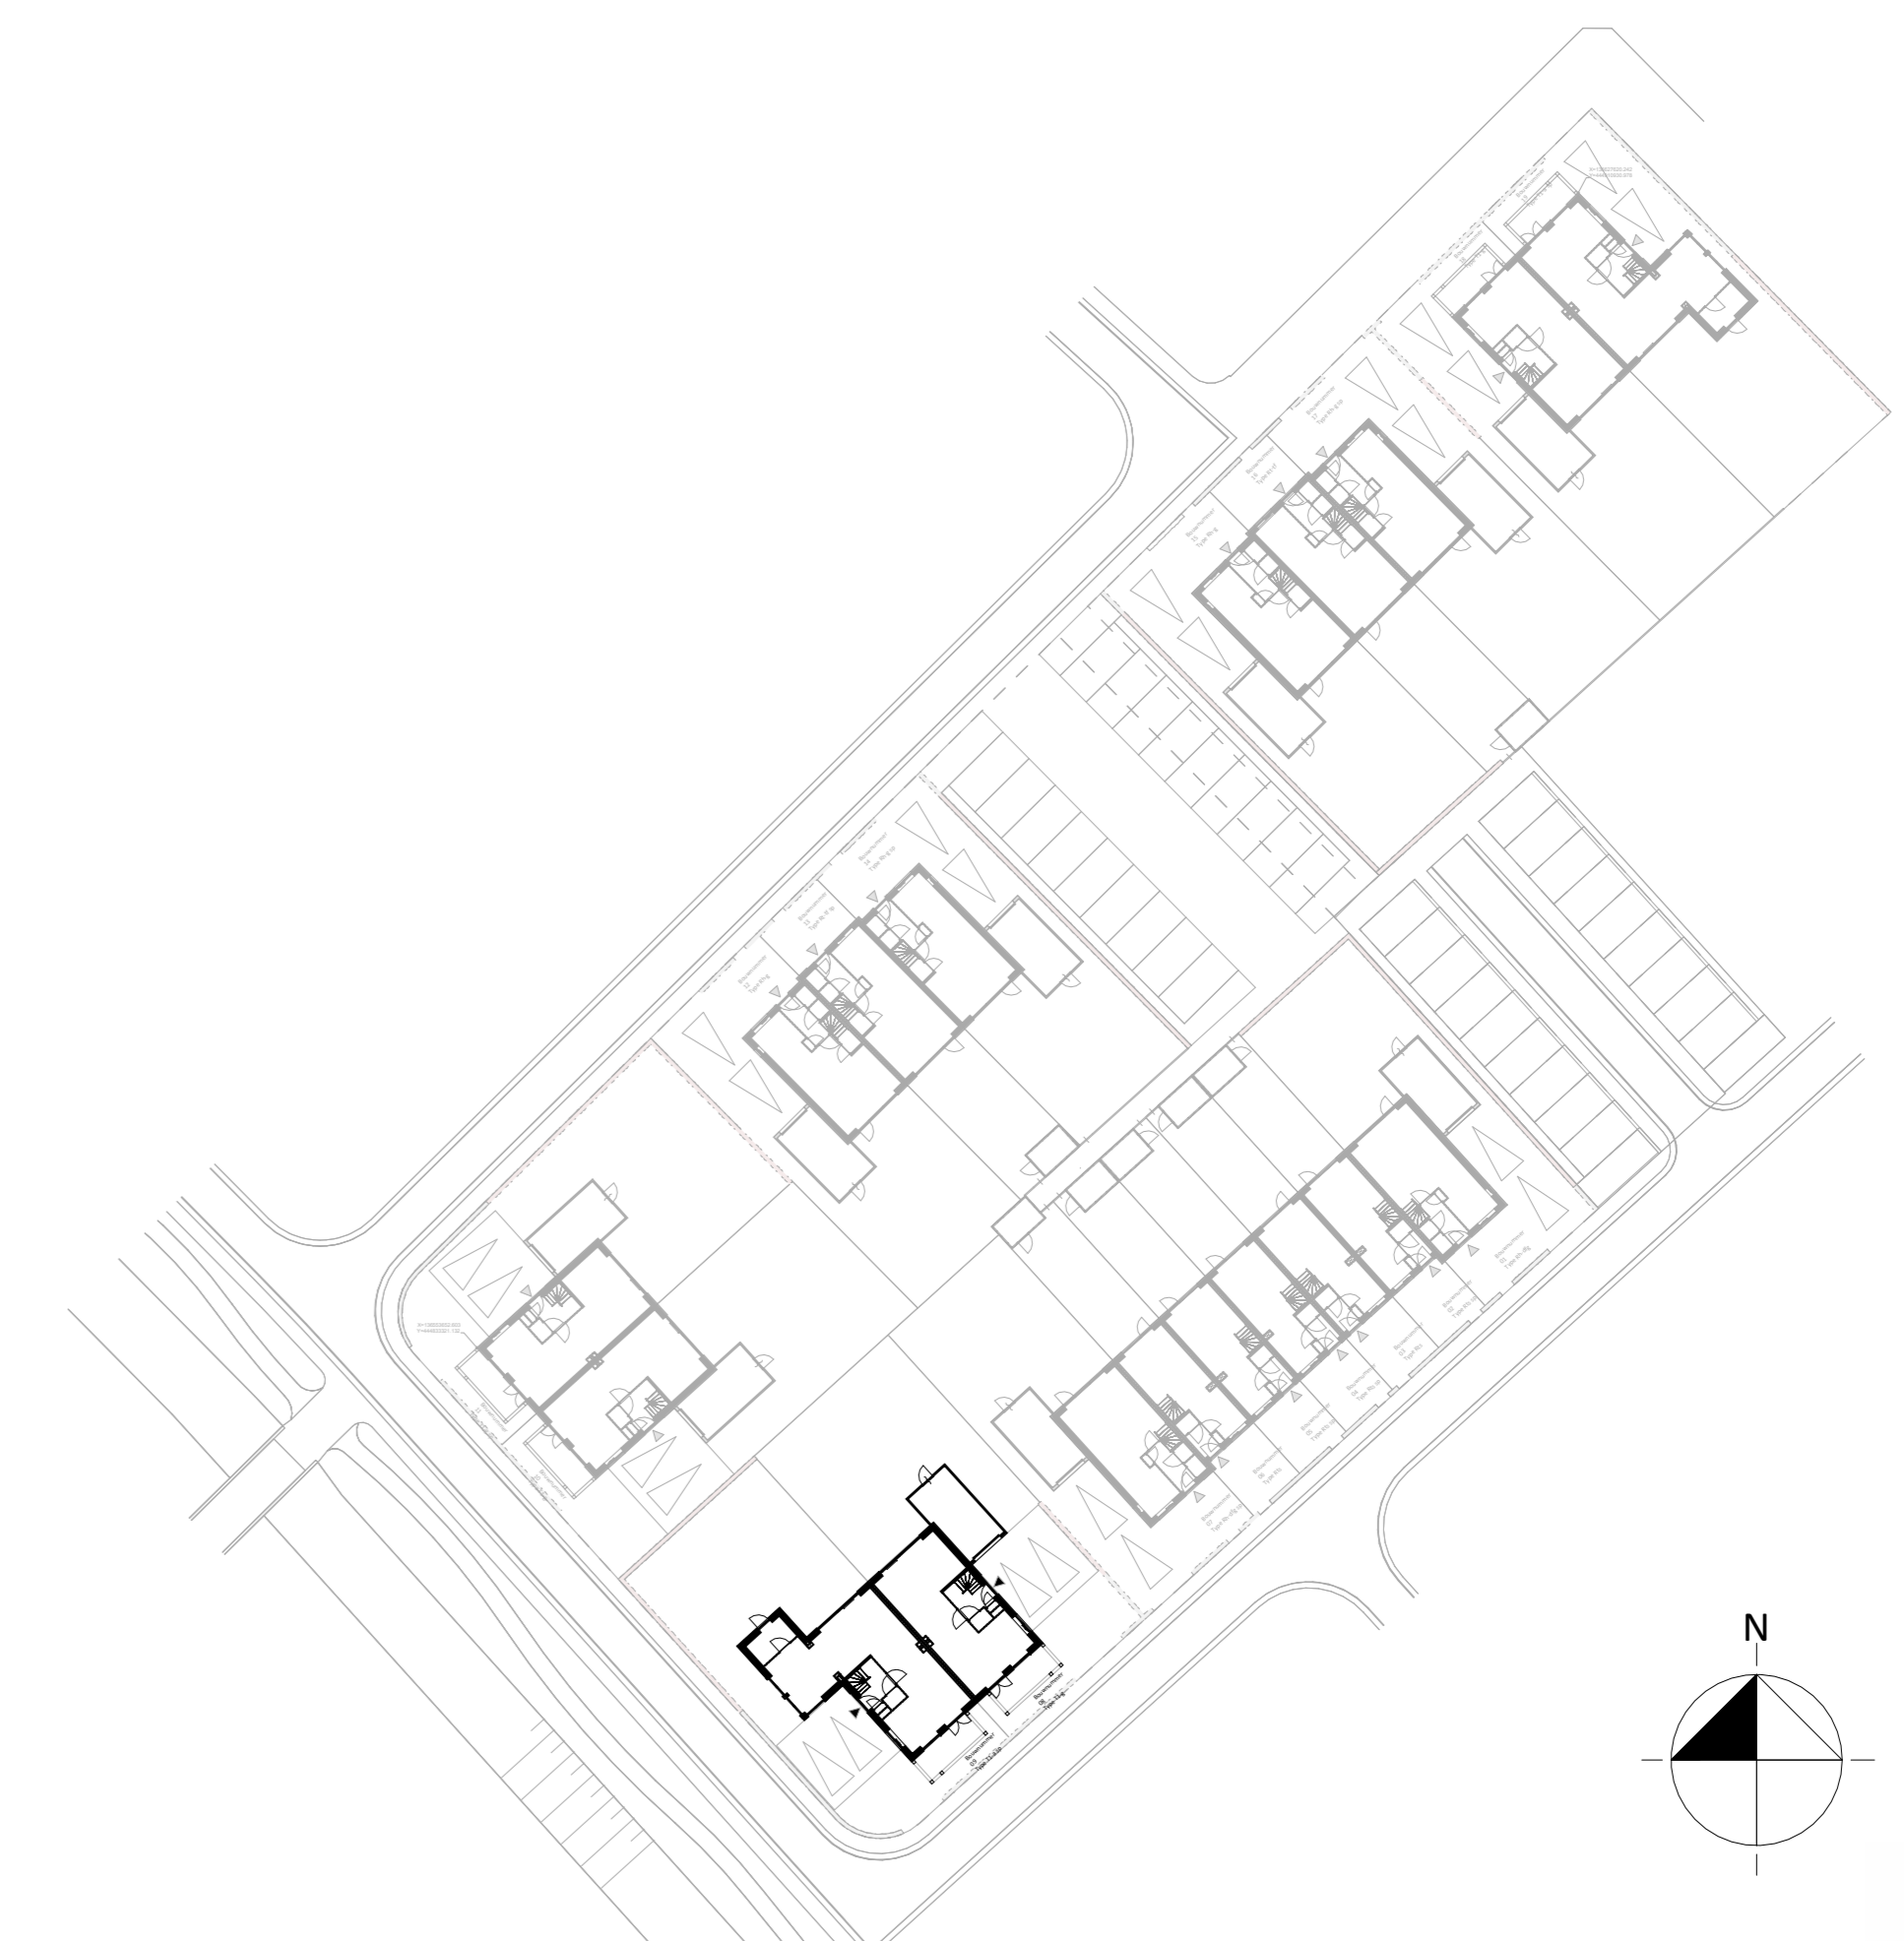

BLAD
VK_02_0.01
PROJECT
Eren-Zuid fase 4D
Blok 02, bouwnummers 08 en 09
Plattegronden en gevels
DATUM
10-09-2024
SCHAAL
1:50 / 1:100
GEBROEDERS
samen in ontwikkeling en bouw