



Begane grond
1: 50

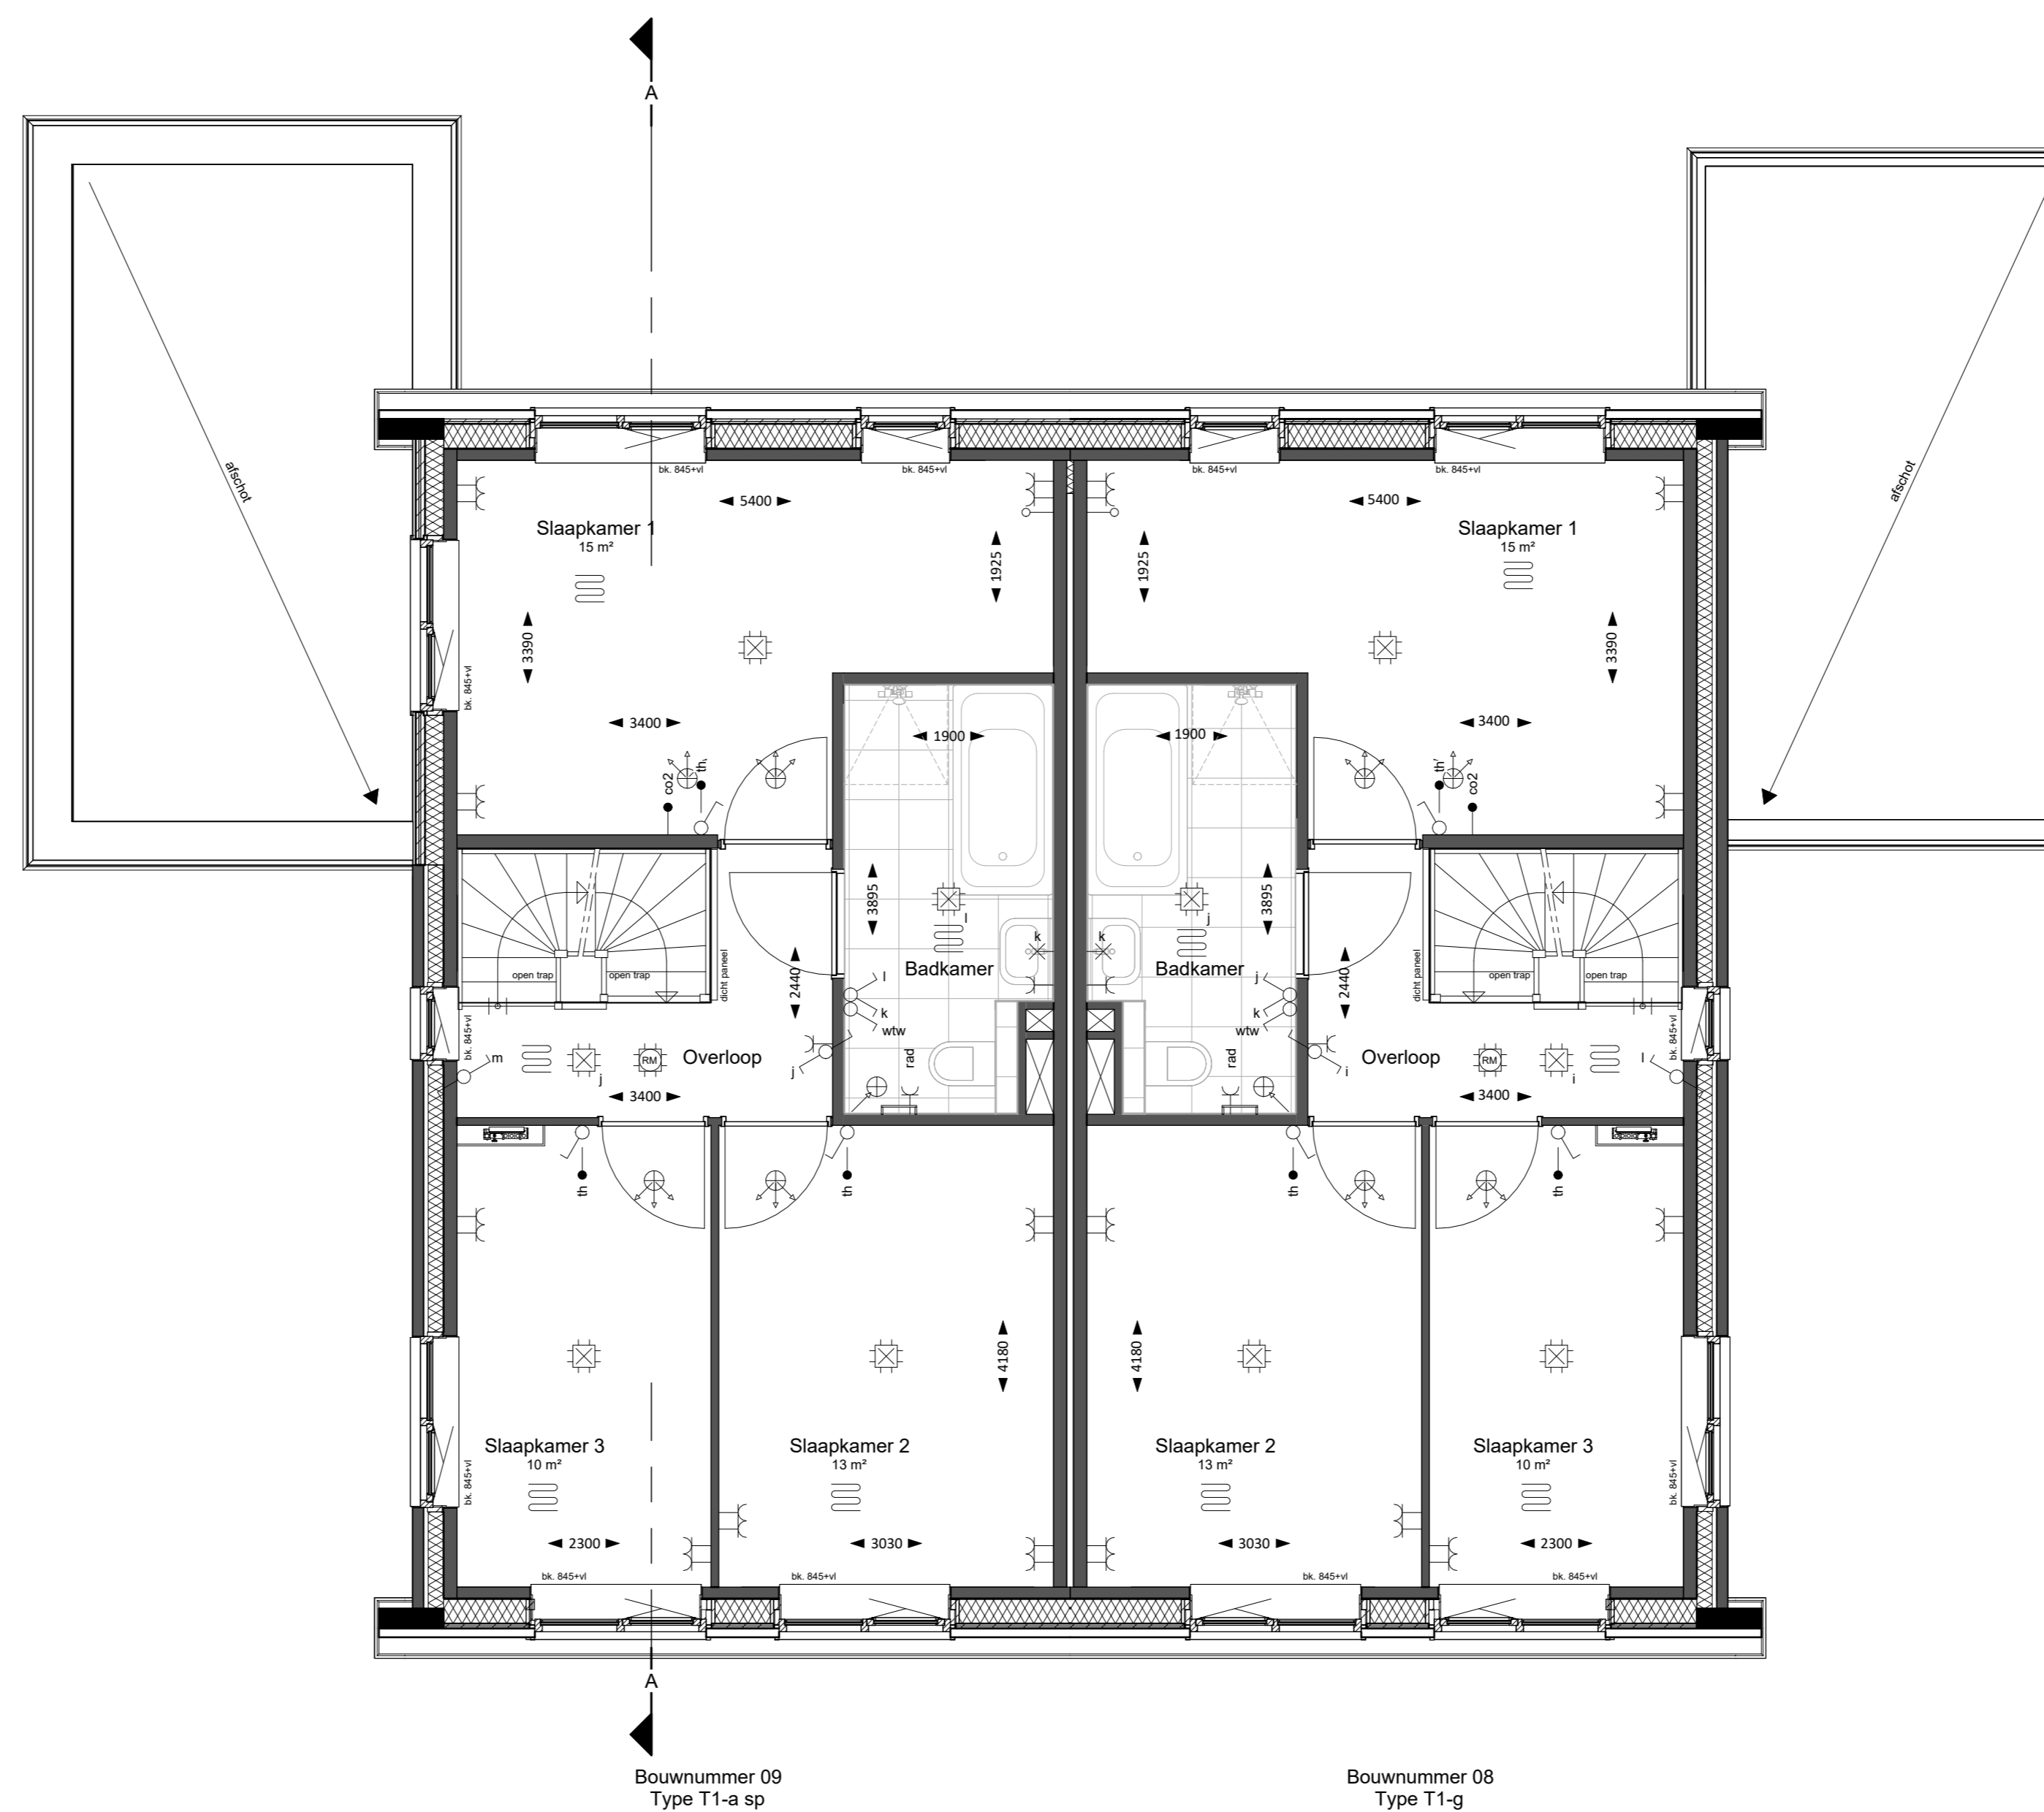

Eerste verdieping
1: 50

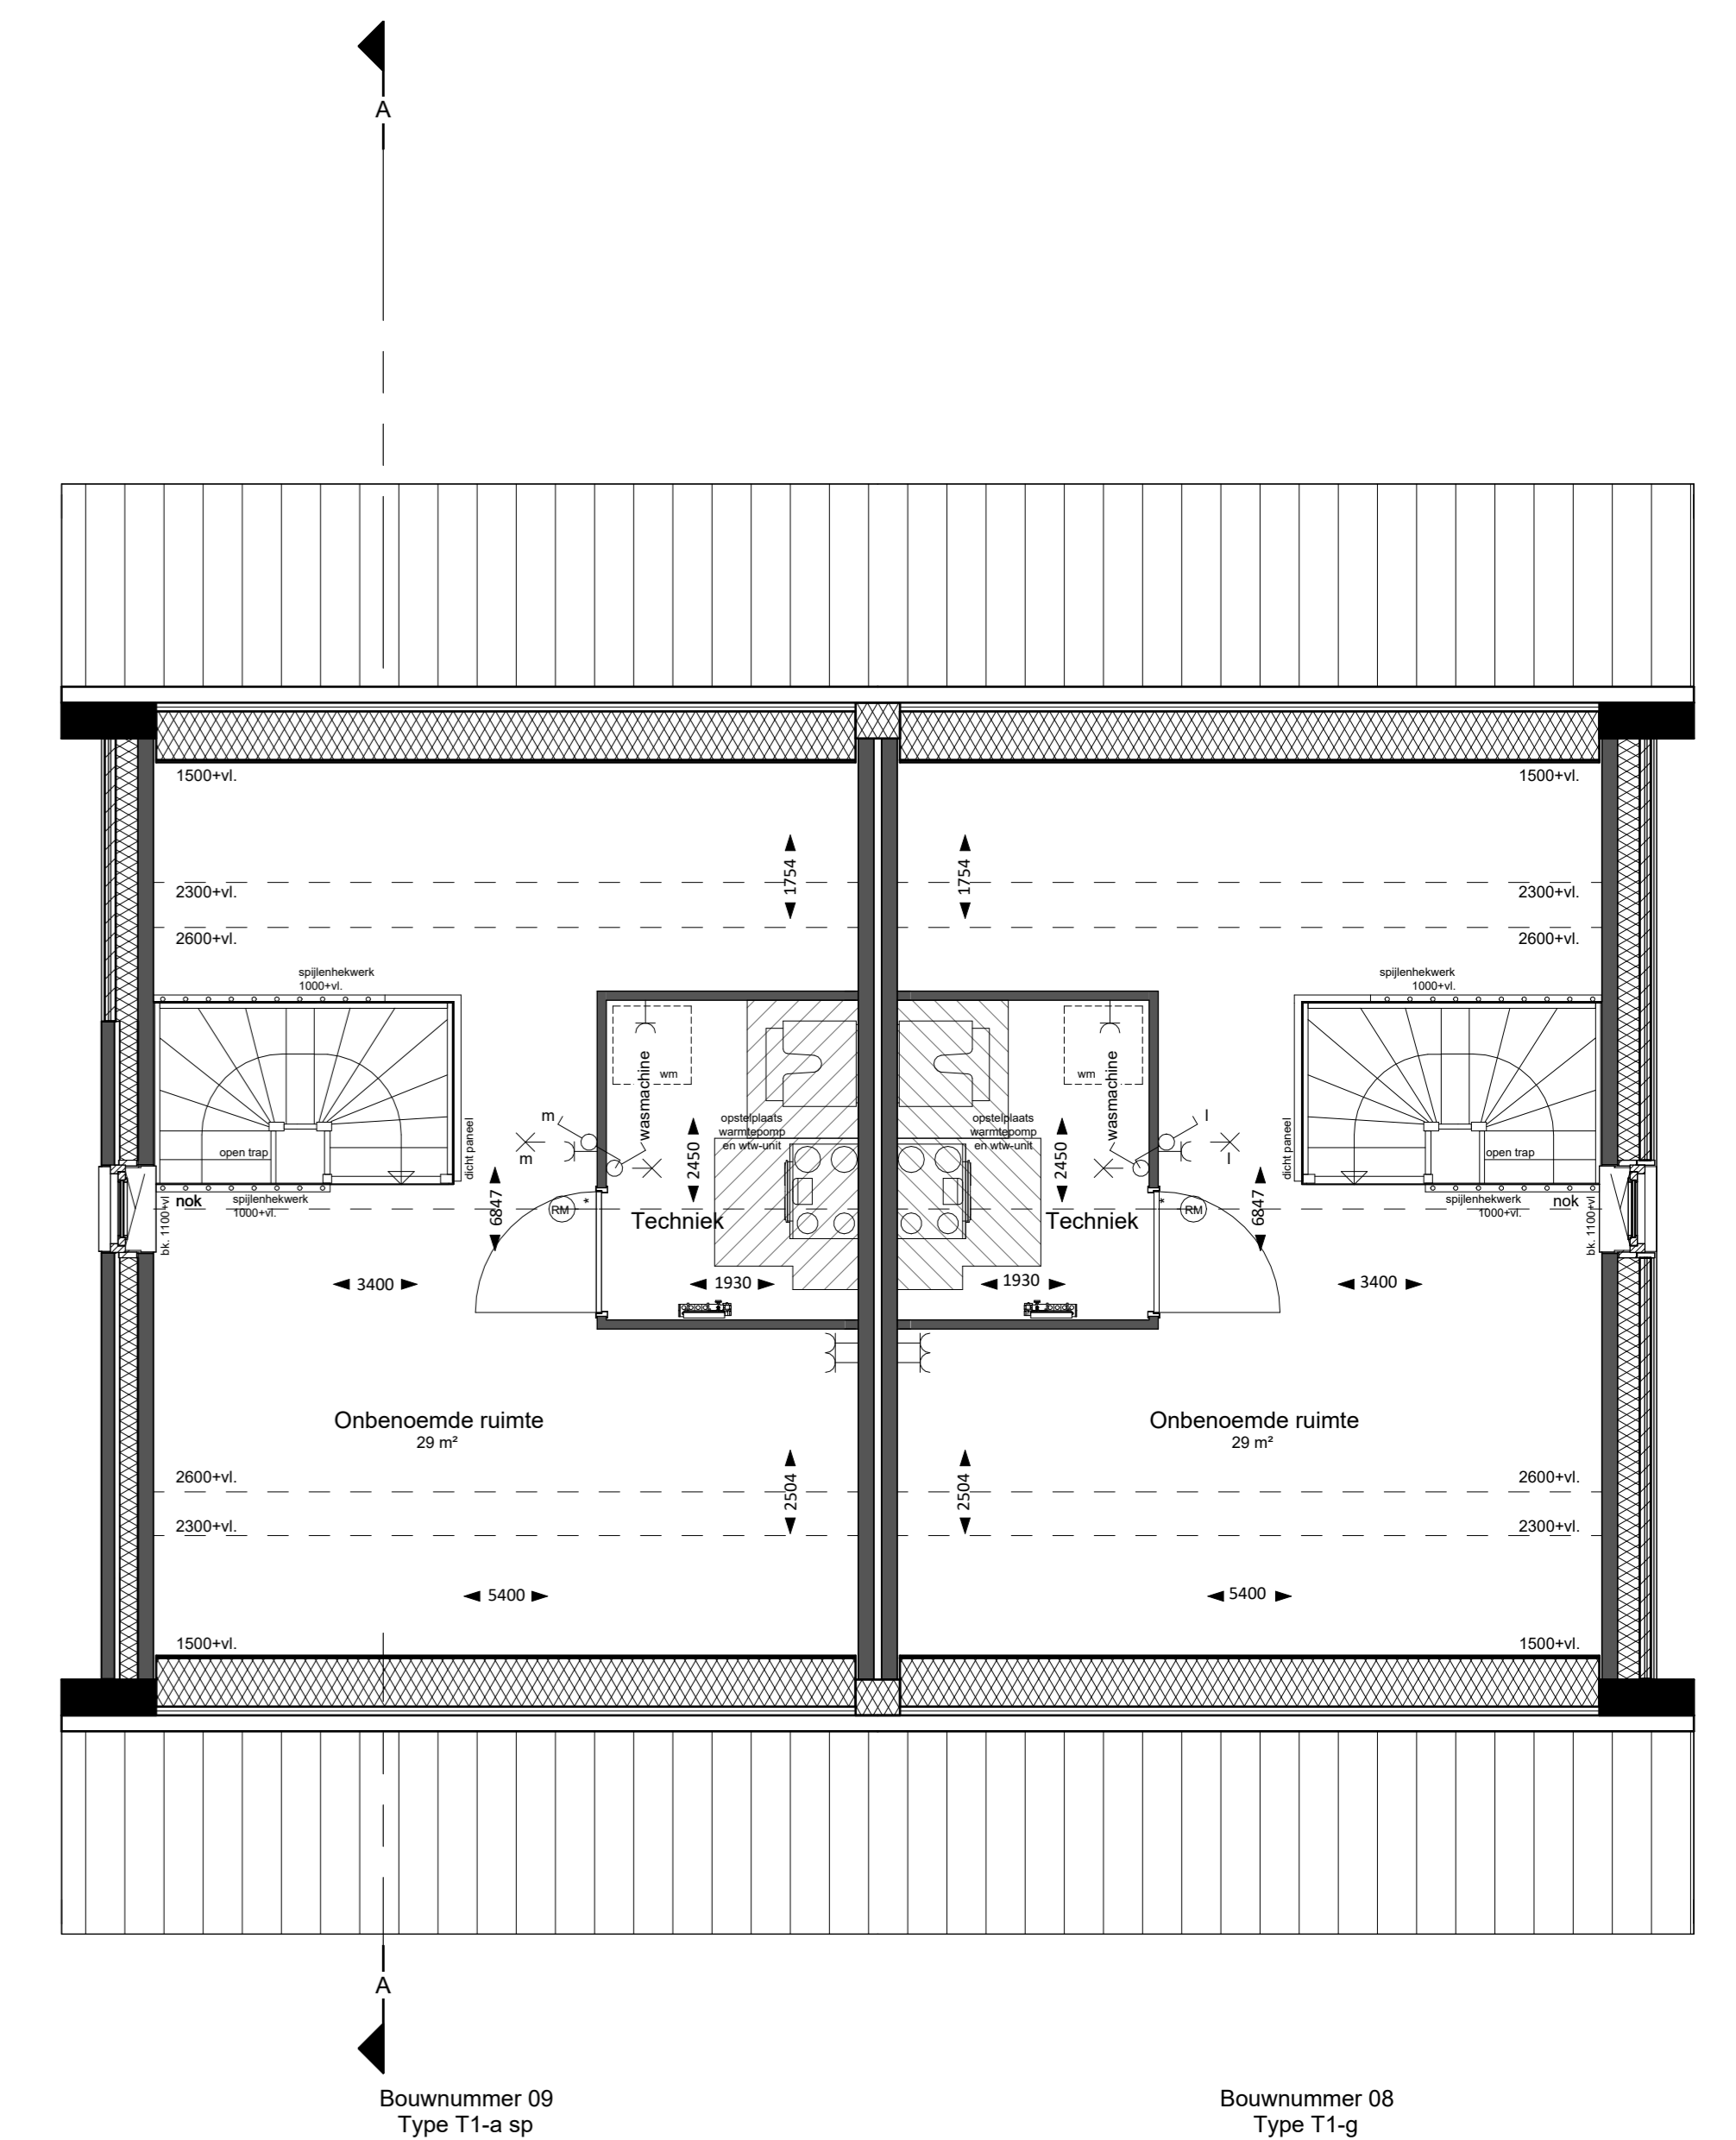

Zolder
1: 50



Voorgevel
1: 100

Linkerzijgevel
1: 100

Achtergevel
1: 100

Rechterzijgevel
1: 100





Doorsnede A
1: 100

Renvooi elektra

- schakelaar enkel
- schakelaar dubbel
- schakelaar 3-f. v. mechanische ventilatie
- wandcontactdoos
- wandcontactdoos dubbel
- aansluitpunt losse ind. controletoest.
- aansluitpunt legging mechanische ventilatie + CO (bedraad)
- aansluitpunt thermostaat (bedraad)
- lichtpunt plafond
- lichtpunt wand
- schak.
- stopcontact
- ruimte voorzien van rookmeter (plafond/rookwand)

Renvooi symbolen

- opdeglaatse waarmachine
- opdeglaatse warmtepomp met de benodigde ruimte voor lediggen en onderhoud
- opdeglaatse mechanische ventilatie met voorziening van warmteregeling met de benodigde ruimte voor lediggen en onderhoud
- knopkast (geplaatst)
- ruimte voorzien van vloerverwarming
- verdere vloerverwarming met of zonder omkasting
- luchtafvoerpunt mechanische ventilatie (plafond)
- luchtafvoerpunt mechanische ventilatie (plafond)
- ventilatie rooster
- handgreep
- merken van Gebroeders Blokland
- colstapel
- stalen montagecijl en opdekluis, met glas in bovenzijde
- # stalen montagecijl en opdekluis, met paneel in bovenzijde van bovenzijde bij trapkastmetriekast
- * stalen montagecijl en opdekluis, zonder bovenzijde met energieprofiel in knop
- stalen montagecijl en opdekluis, met bovenzijde glas-rebouwerend

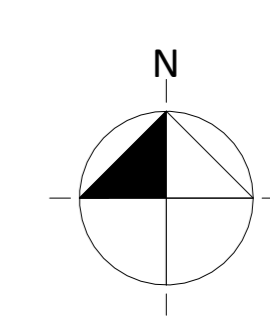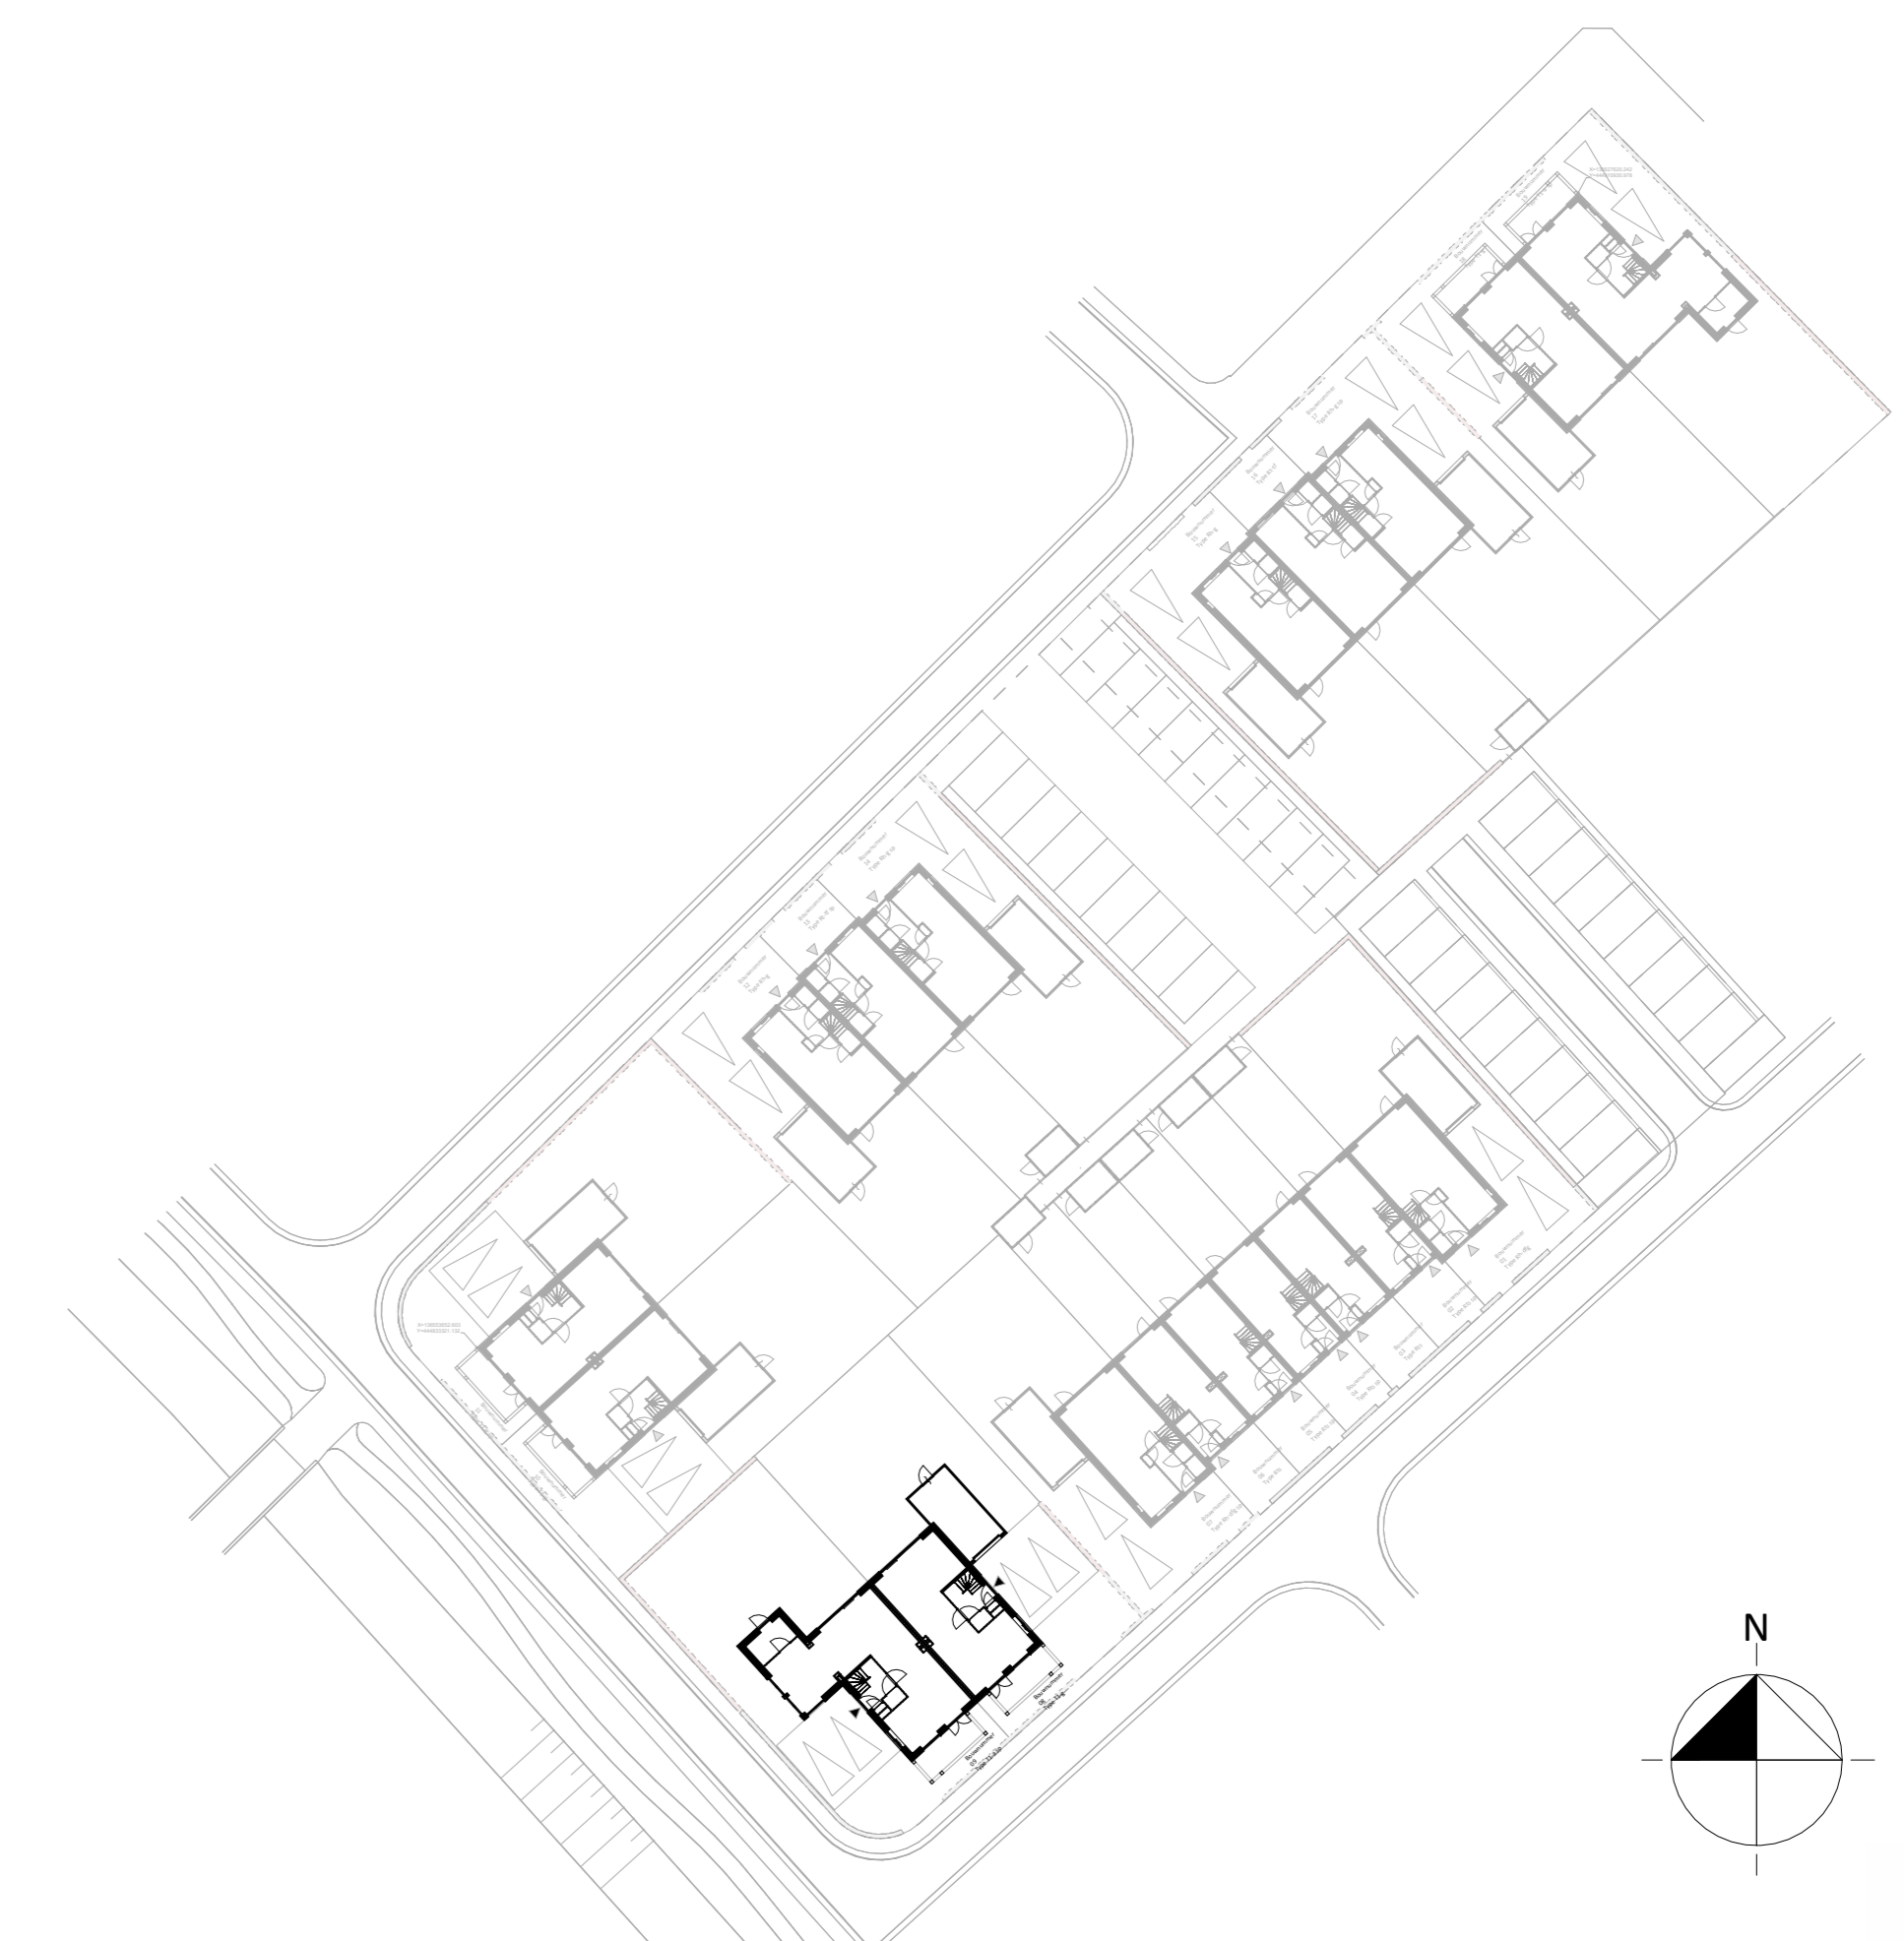

BLAD
VK_02_0.01
PROJECT
Eren-Zuid fase 4D
Blok 02, bouwnummers 08 en 09
Plattegronden en gevels
DATUM
24-10-2024
SCHAAL
1:50 / 1:100
Revisie B
Blokland
GEBROEDERS
samen in ontwikkeling en bouw