




Eerste verdieping

1 : 50

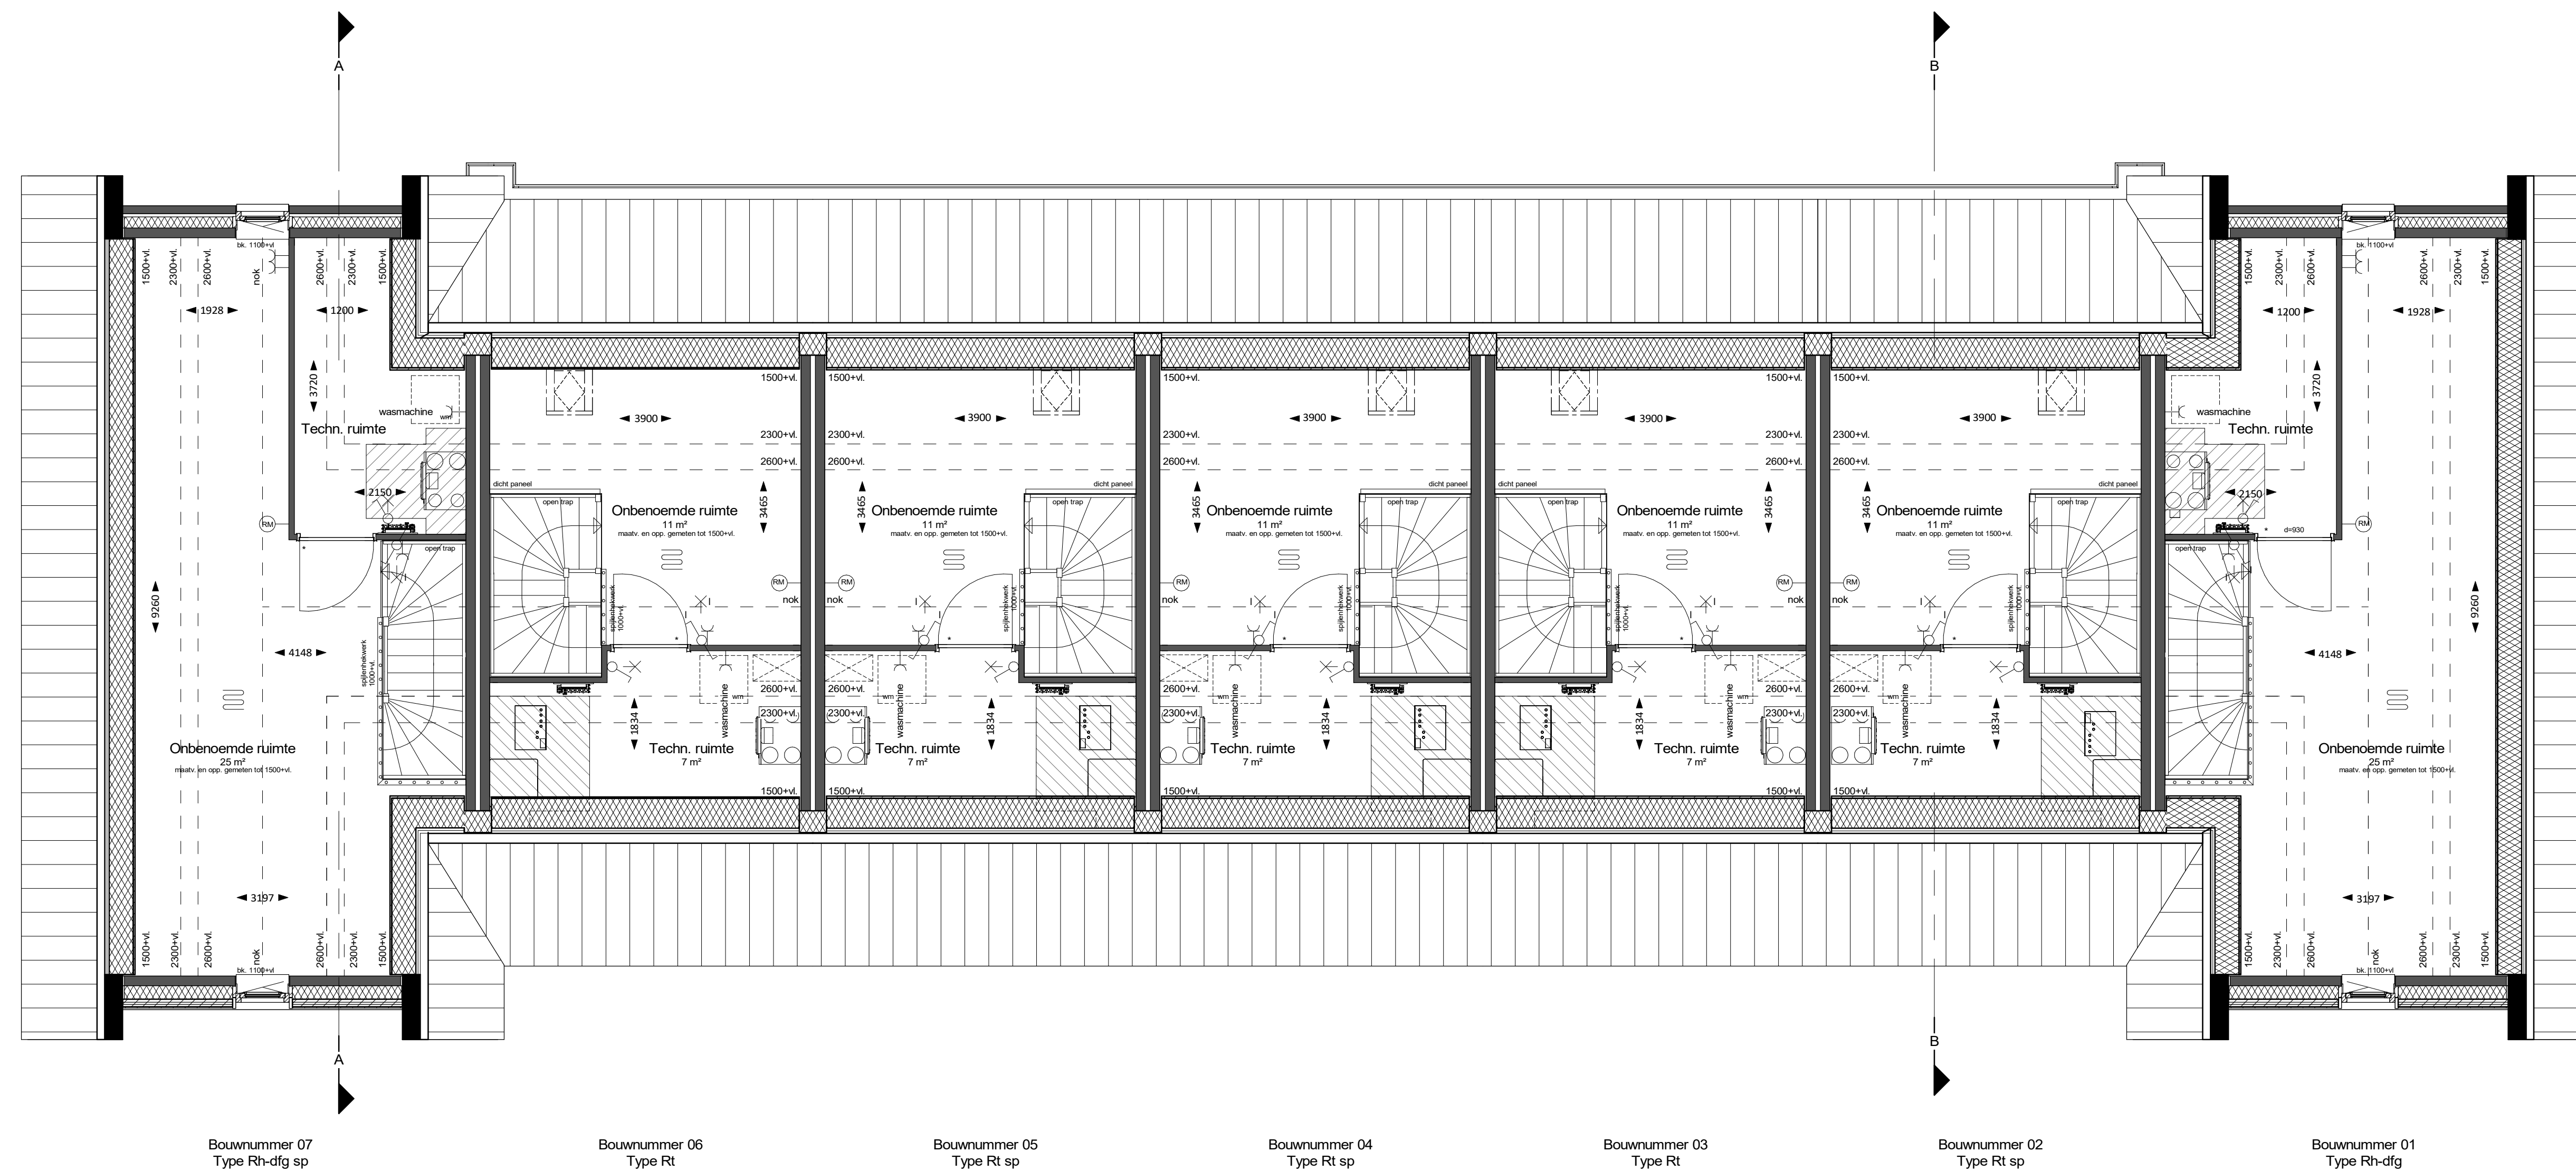

Tweede verdieping


1 : 50

Renvooi elektra

- schakelaar enkel
- schakelaar dubbel
- schakelaar 13.1v mechanische ventilatie
- wandcontactdoos
- wandcontactdoos dubbel
- aansluitpunt koel incl. condensaat
- aansluitpunt regeling mechanische ventilatie + CO2 (bedraad)
- aansluitpunt thermostat (bedraad)
- lichtpunt (plafond)
- lichtpunt (plafond opbouw)
- lichtpunt wand
- schakel
- bekabeling
- ruimte voorzet van rookwol (plafond/dakwand)

Renvooi symbolen

- opdekslede raammachine
- opdekslede wandcontactpunt met de benodigde ruimte voor isoleren en onderhoud
- opdekslede mechanische ventilatie met locaties van warmtegeleiding met de benodigde ruimte voor isoleren en onderhoud
- knopkast (gelaekerd)
- ruimte voorzet van vloerverwarming
- vloerverwarming met of zonder omkasting
- luchtafvoerpunt mechanische ventilatie (plafond)
- luchtafvoerpunt mechanische ventilatie (plafond)
- ventilatie rooster
- raamkozijn
- mekelen van Gehobbeled B&L
- kozijn
- stalen montagesleutel en opdekslede, met glas in bovensleutel
- # stalen montagesleutel en opdekslede, met paneel in bovensleutel en bovensleutel met bovensleutel
- \* stalen montagesleutel en opdekslede, zonder bovensleutel met snoerprofiel in sleutel
- stalen montagesleutel en opdekslede, met bovensleutel gesloten/bovensleutel

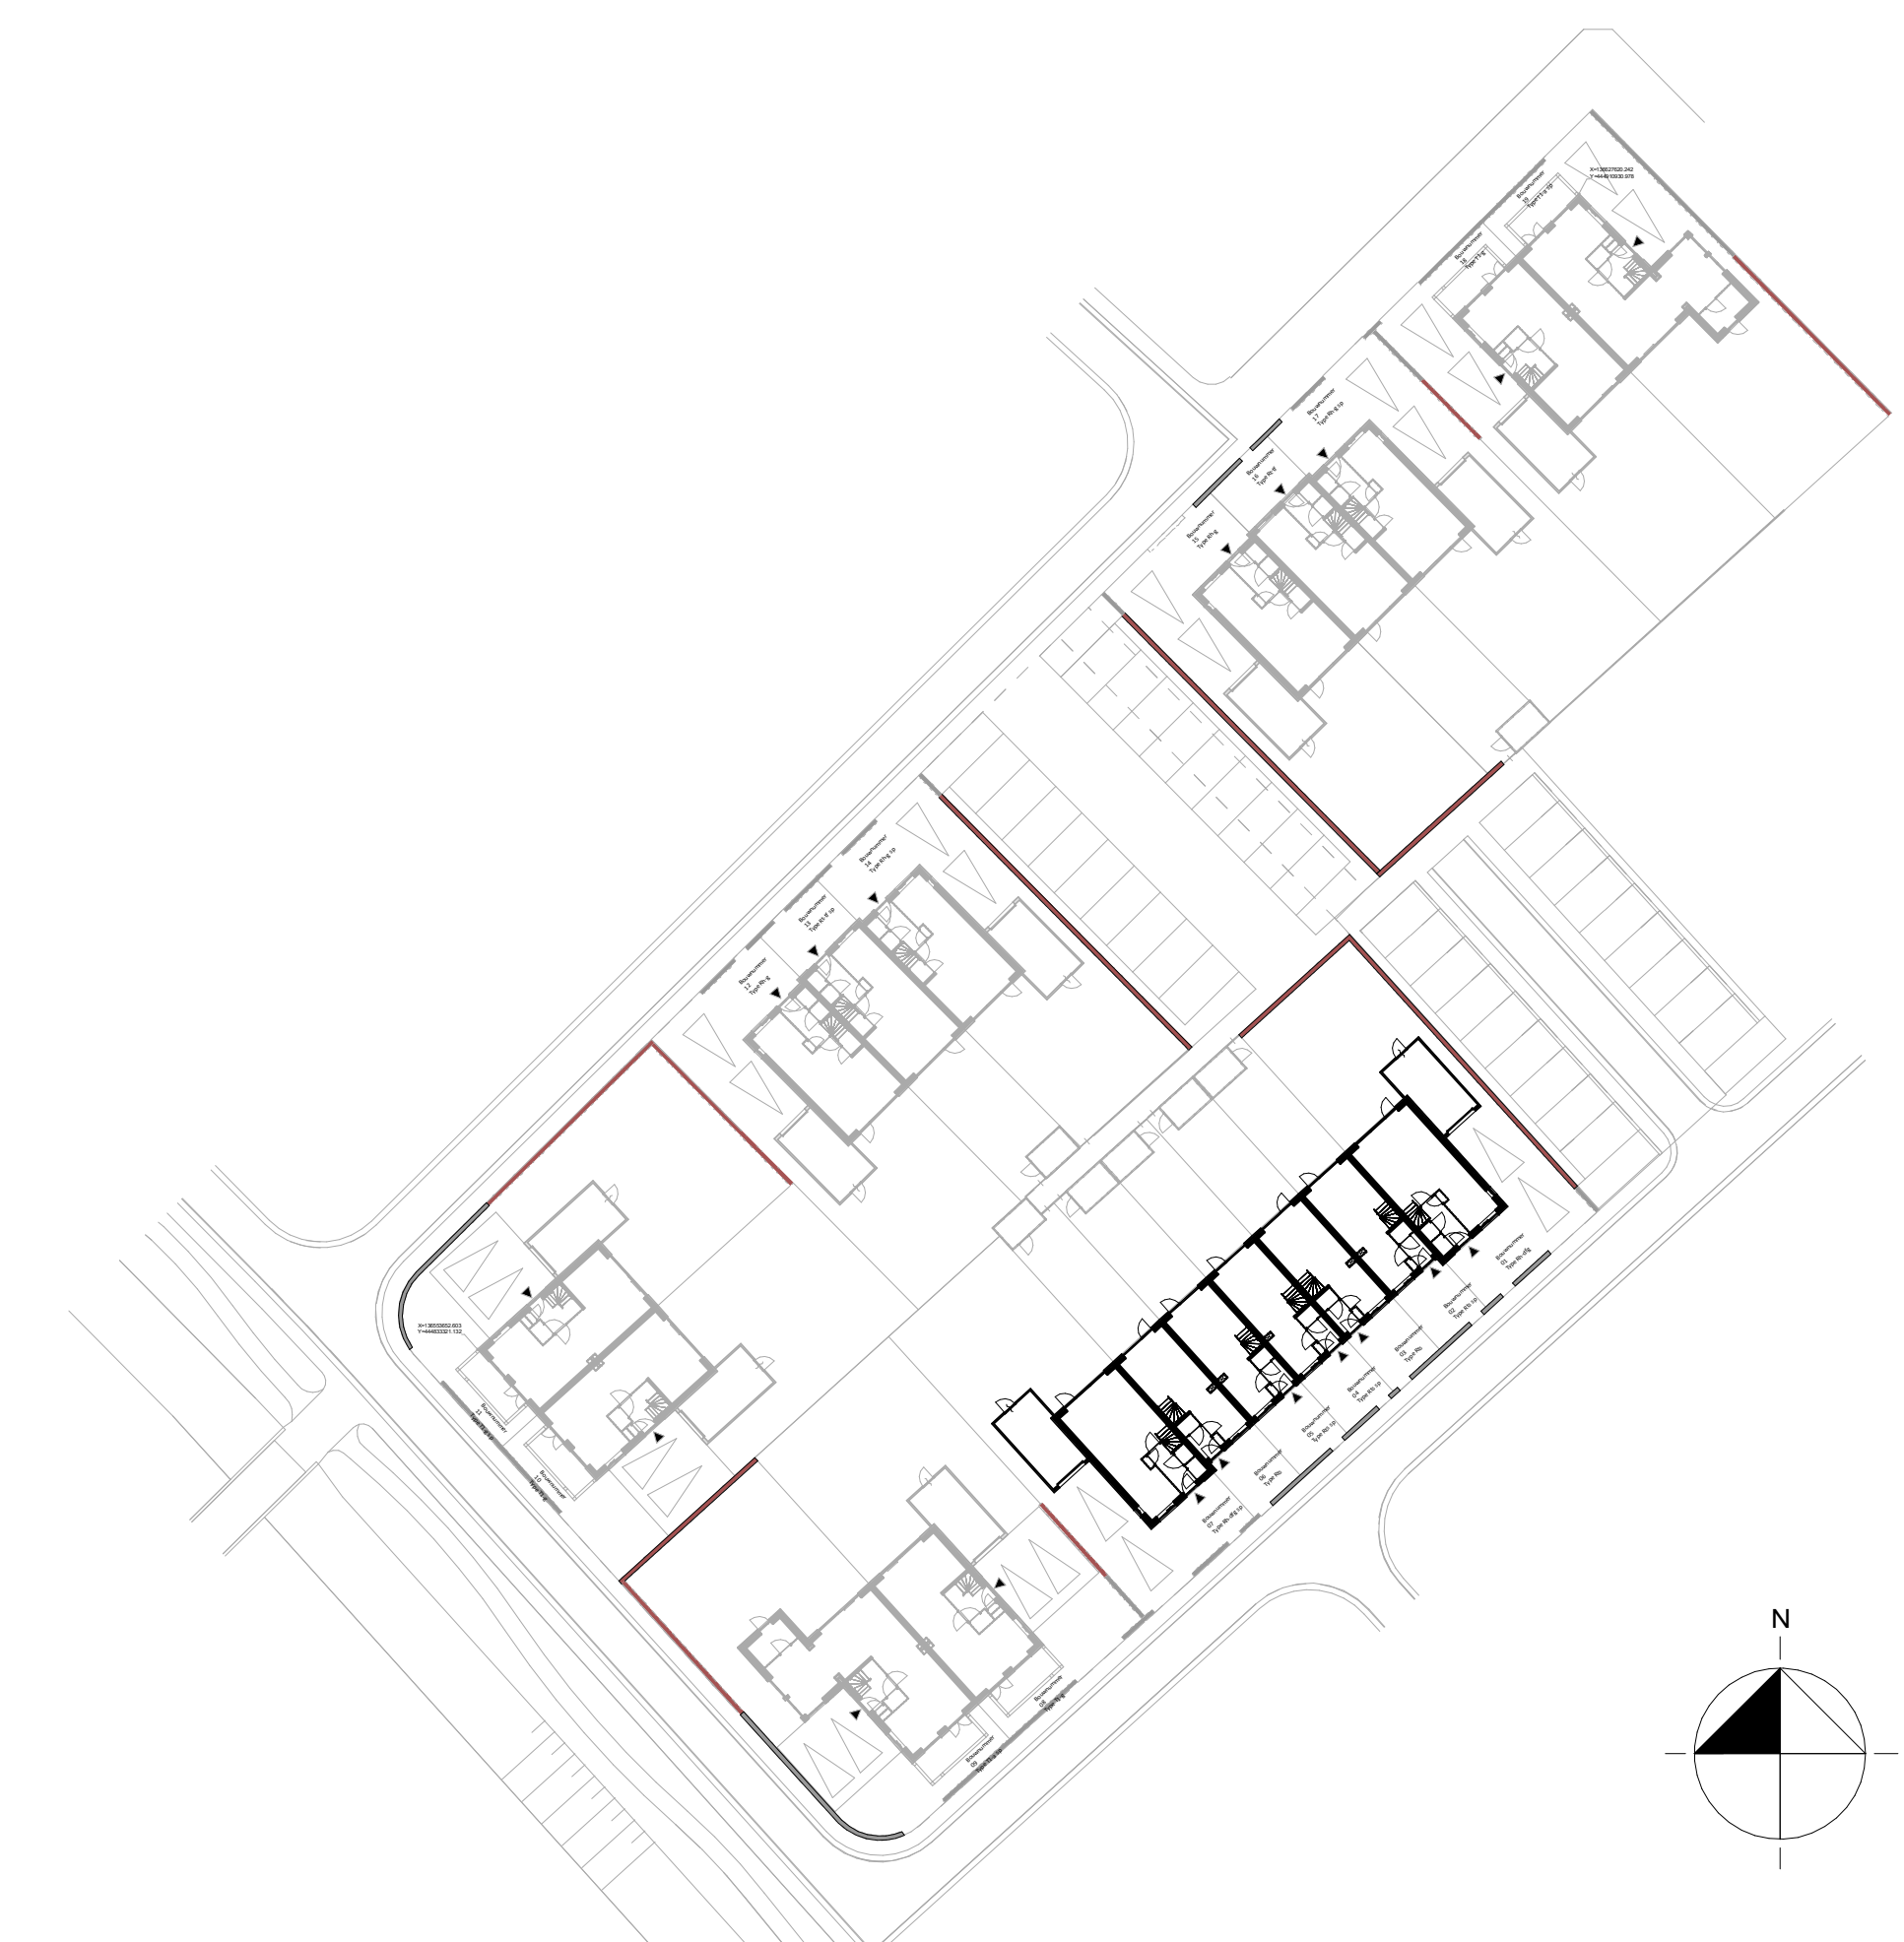

BLAD  
VK\_01\_0.02  
PROJECT  
Erven-Zuid fase 4D  
Blok 01, bouwnummers 01 t/m 07  
Plattegrond 1e verdieping en zolder  
DATUM  
10-09-2024  
SCHAAL  
1:50

