


Hemelwaterafvoeren, zoals op de situatie-tekening en blokoverzichten is aangegeven.
Metselwerk dilataties/ knipvoegen, zoals op blokgevelaanzicht is aangegeven.

bouwnummer: 104



project
Vianen 60 won Hoef en Haag fase 4I
 omschrijving
2A
00 begane grond

getekend Designer	schaal 1:50
status definitief	datum 02-02-2024
project nr 9715	
tekening nr V-2A-00	wijz.

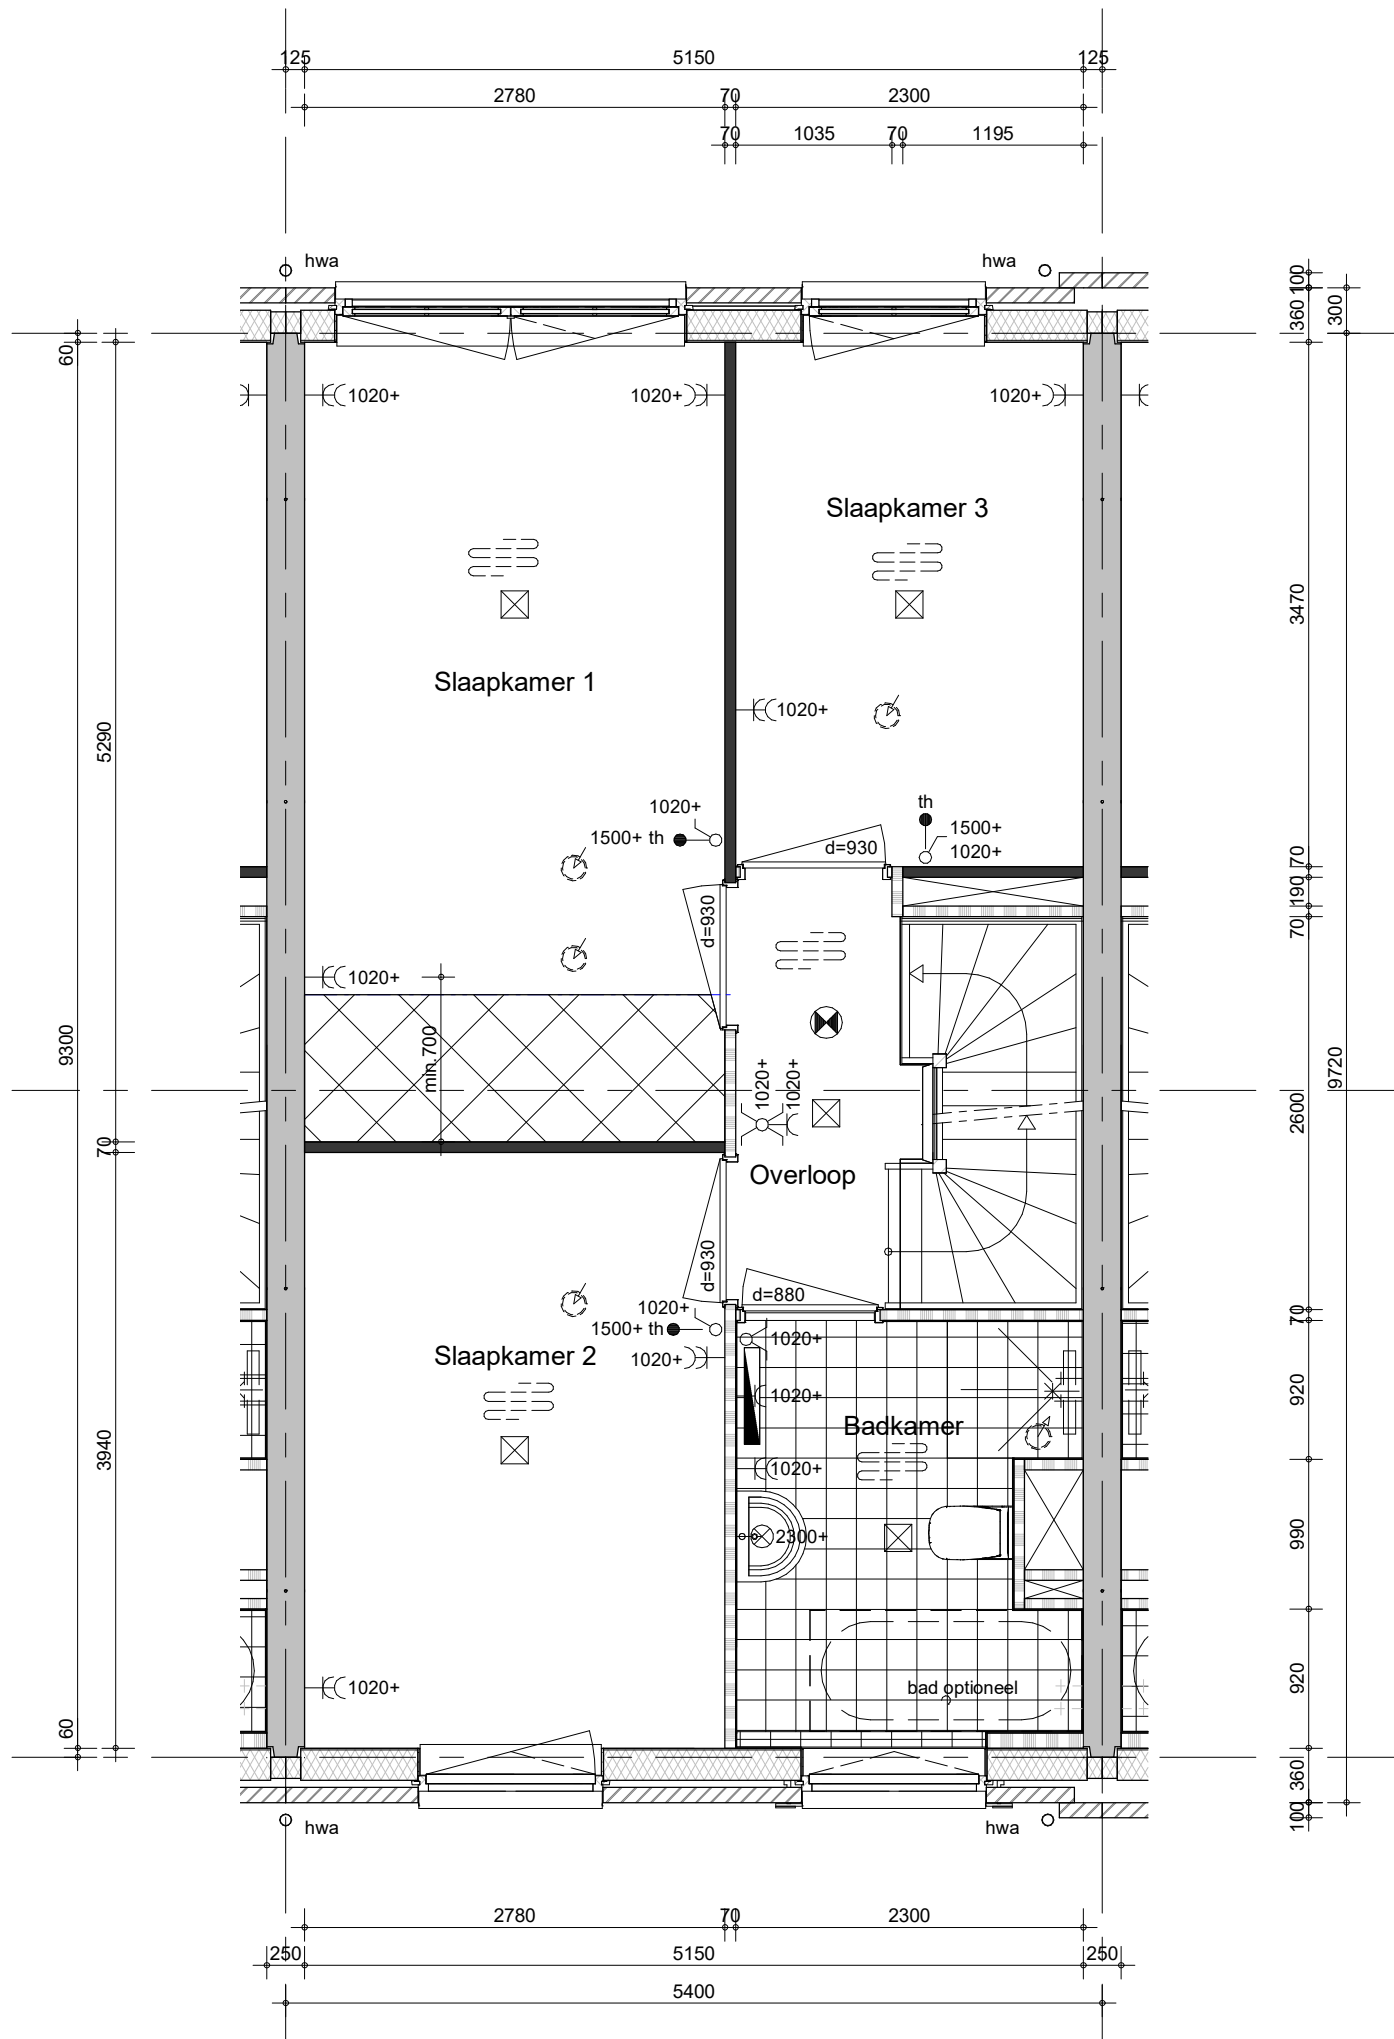


Hemelwaterafvoeren, zoals op de situatie-tekening en blokoverzichten is aangegeven.
 Metselwerk dilataties/ knipvoegen, zoals op blokgevelaanzicht is aangegeven.

bouwnummer: 104



project
Vianen 60 won Hoef en Haag fase 4I
 omschrijving
2A
01 eerste verdieping

getekend	schaal
Lmk	1:50
status	datum
definitief	02-02-2024
project nr	
9715	
tekening nr	wijz.
V-2A-01	

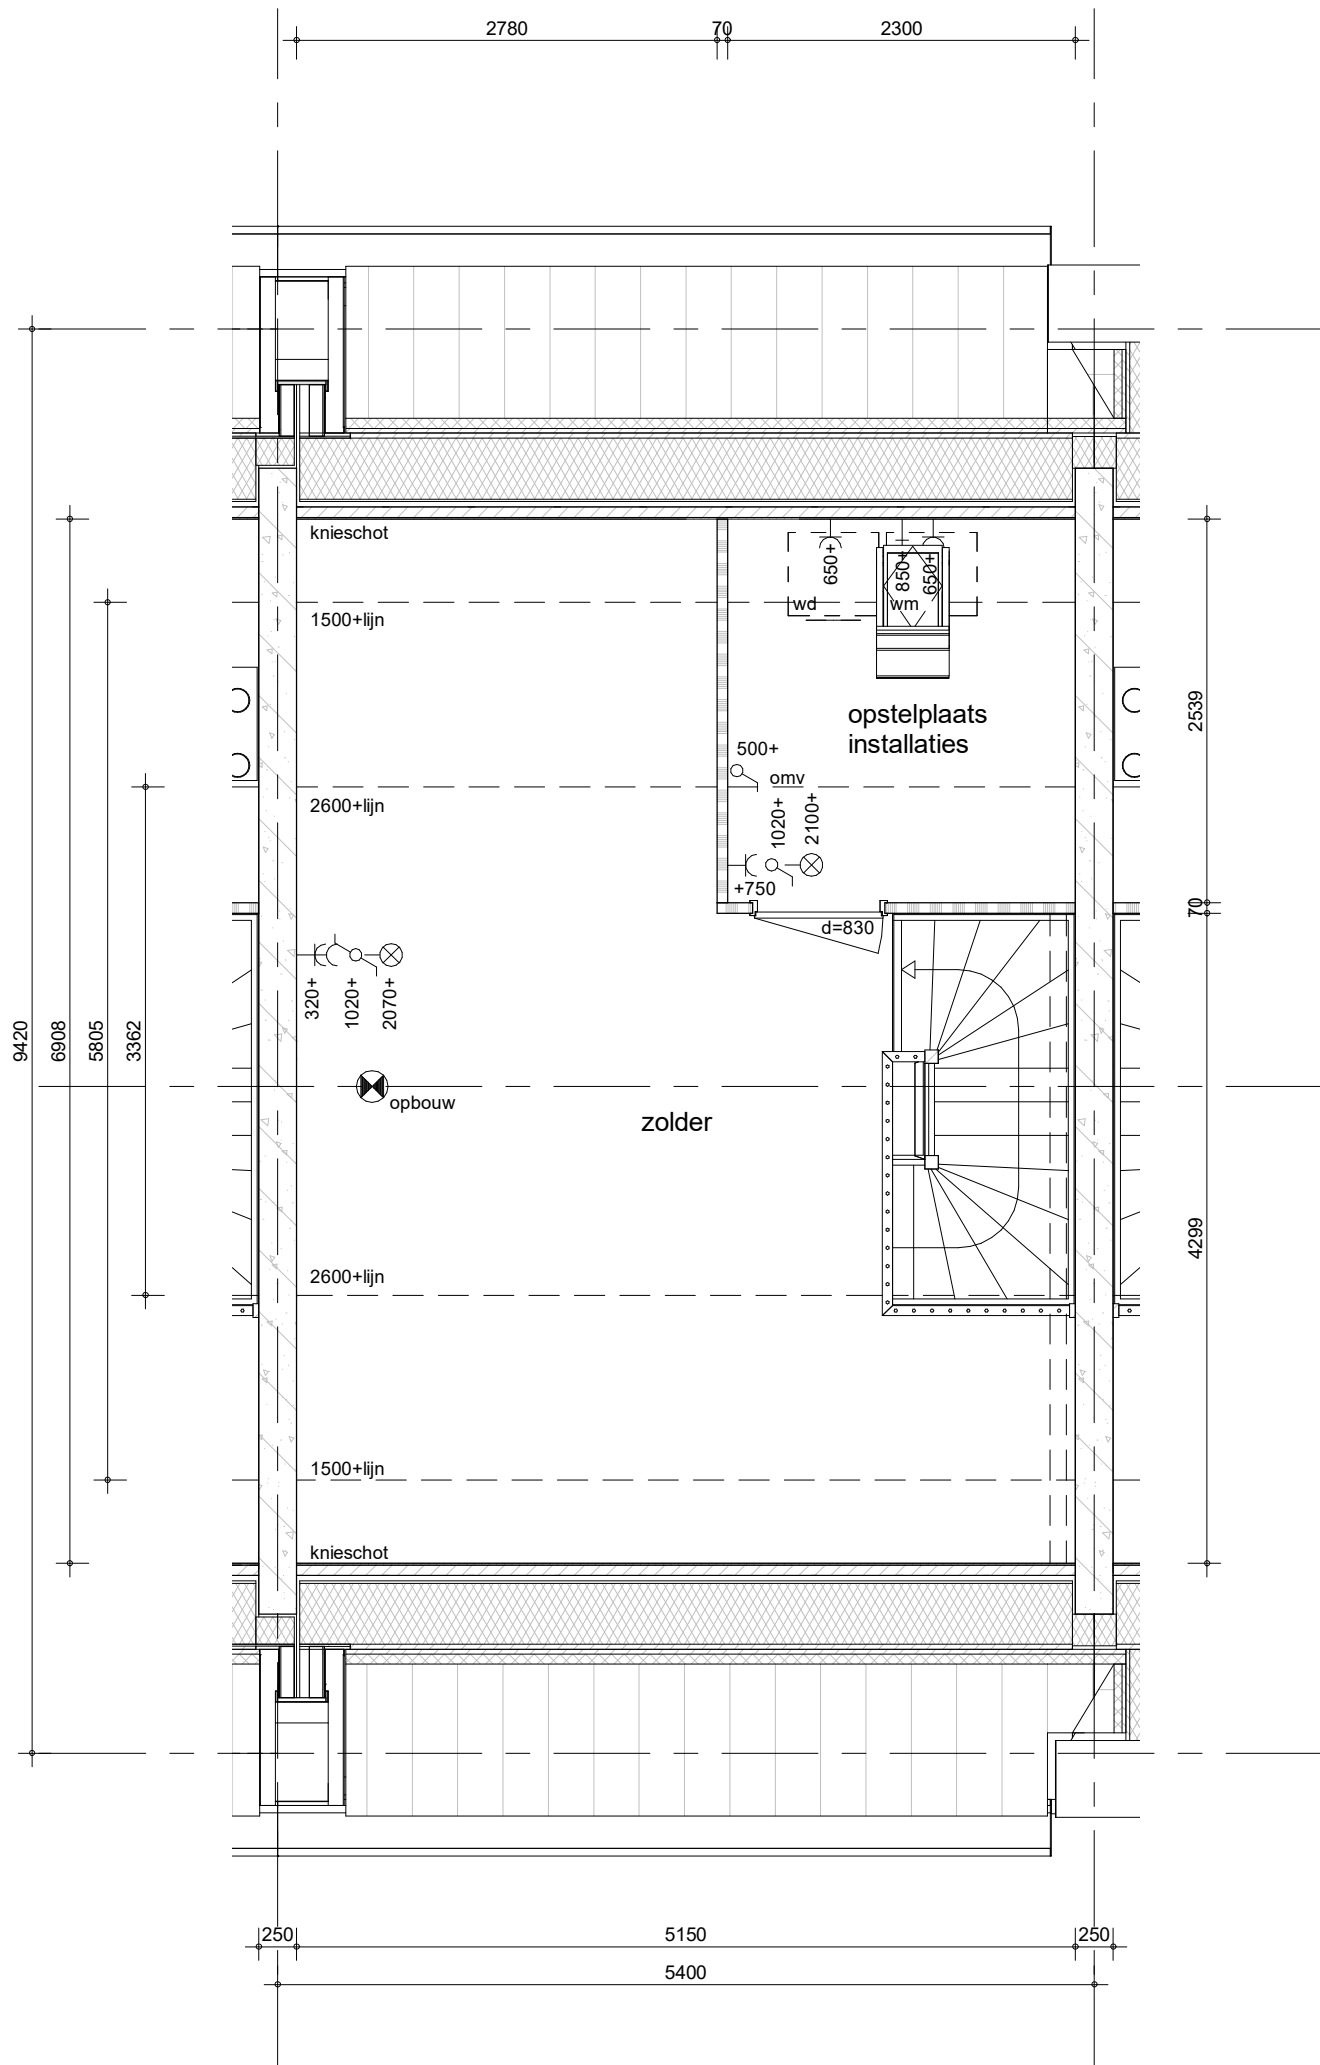


Hemelwaterafvoeren, zoals op de situatie-tekening en blokkoverzichten is aangegeven.
Metselwerk dilataties/ knipvoegen, zoals op blokgevelaanzicht is aangegeven.

bouwnummer: 104



project
Vianen 60 won Hoef en Haag fase 4I
 omschrijving
2A
02 tweede verdieping

getekend	schaal
Lmk	1:50
status	datum
definitief	02-02-2024
project nr	
9715	
tekening nr	wijz.
V-2A-02	

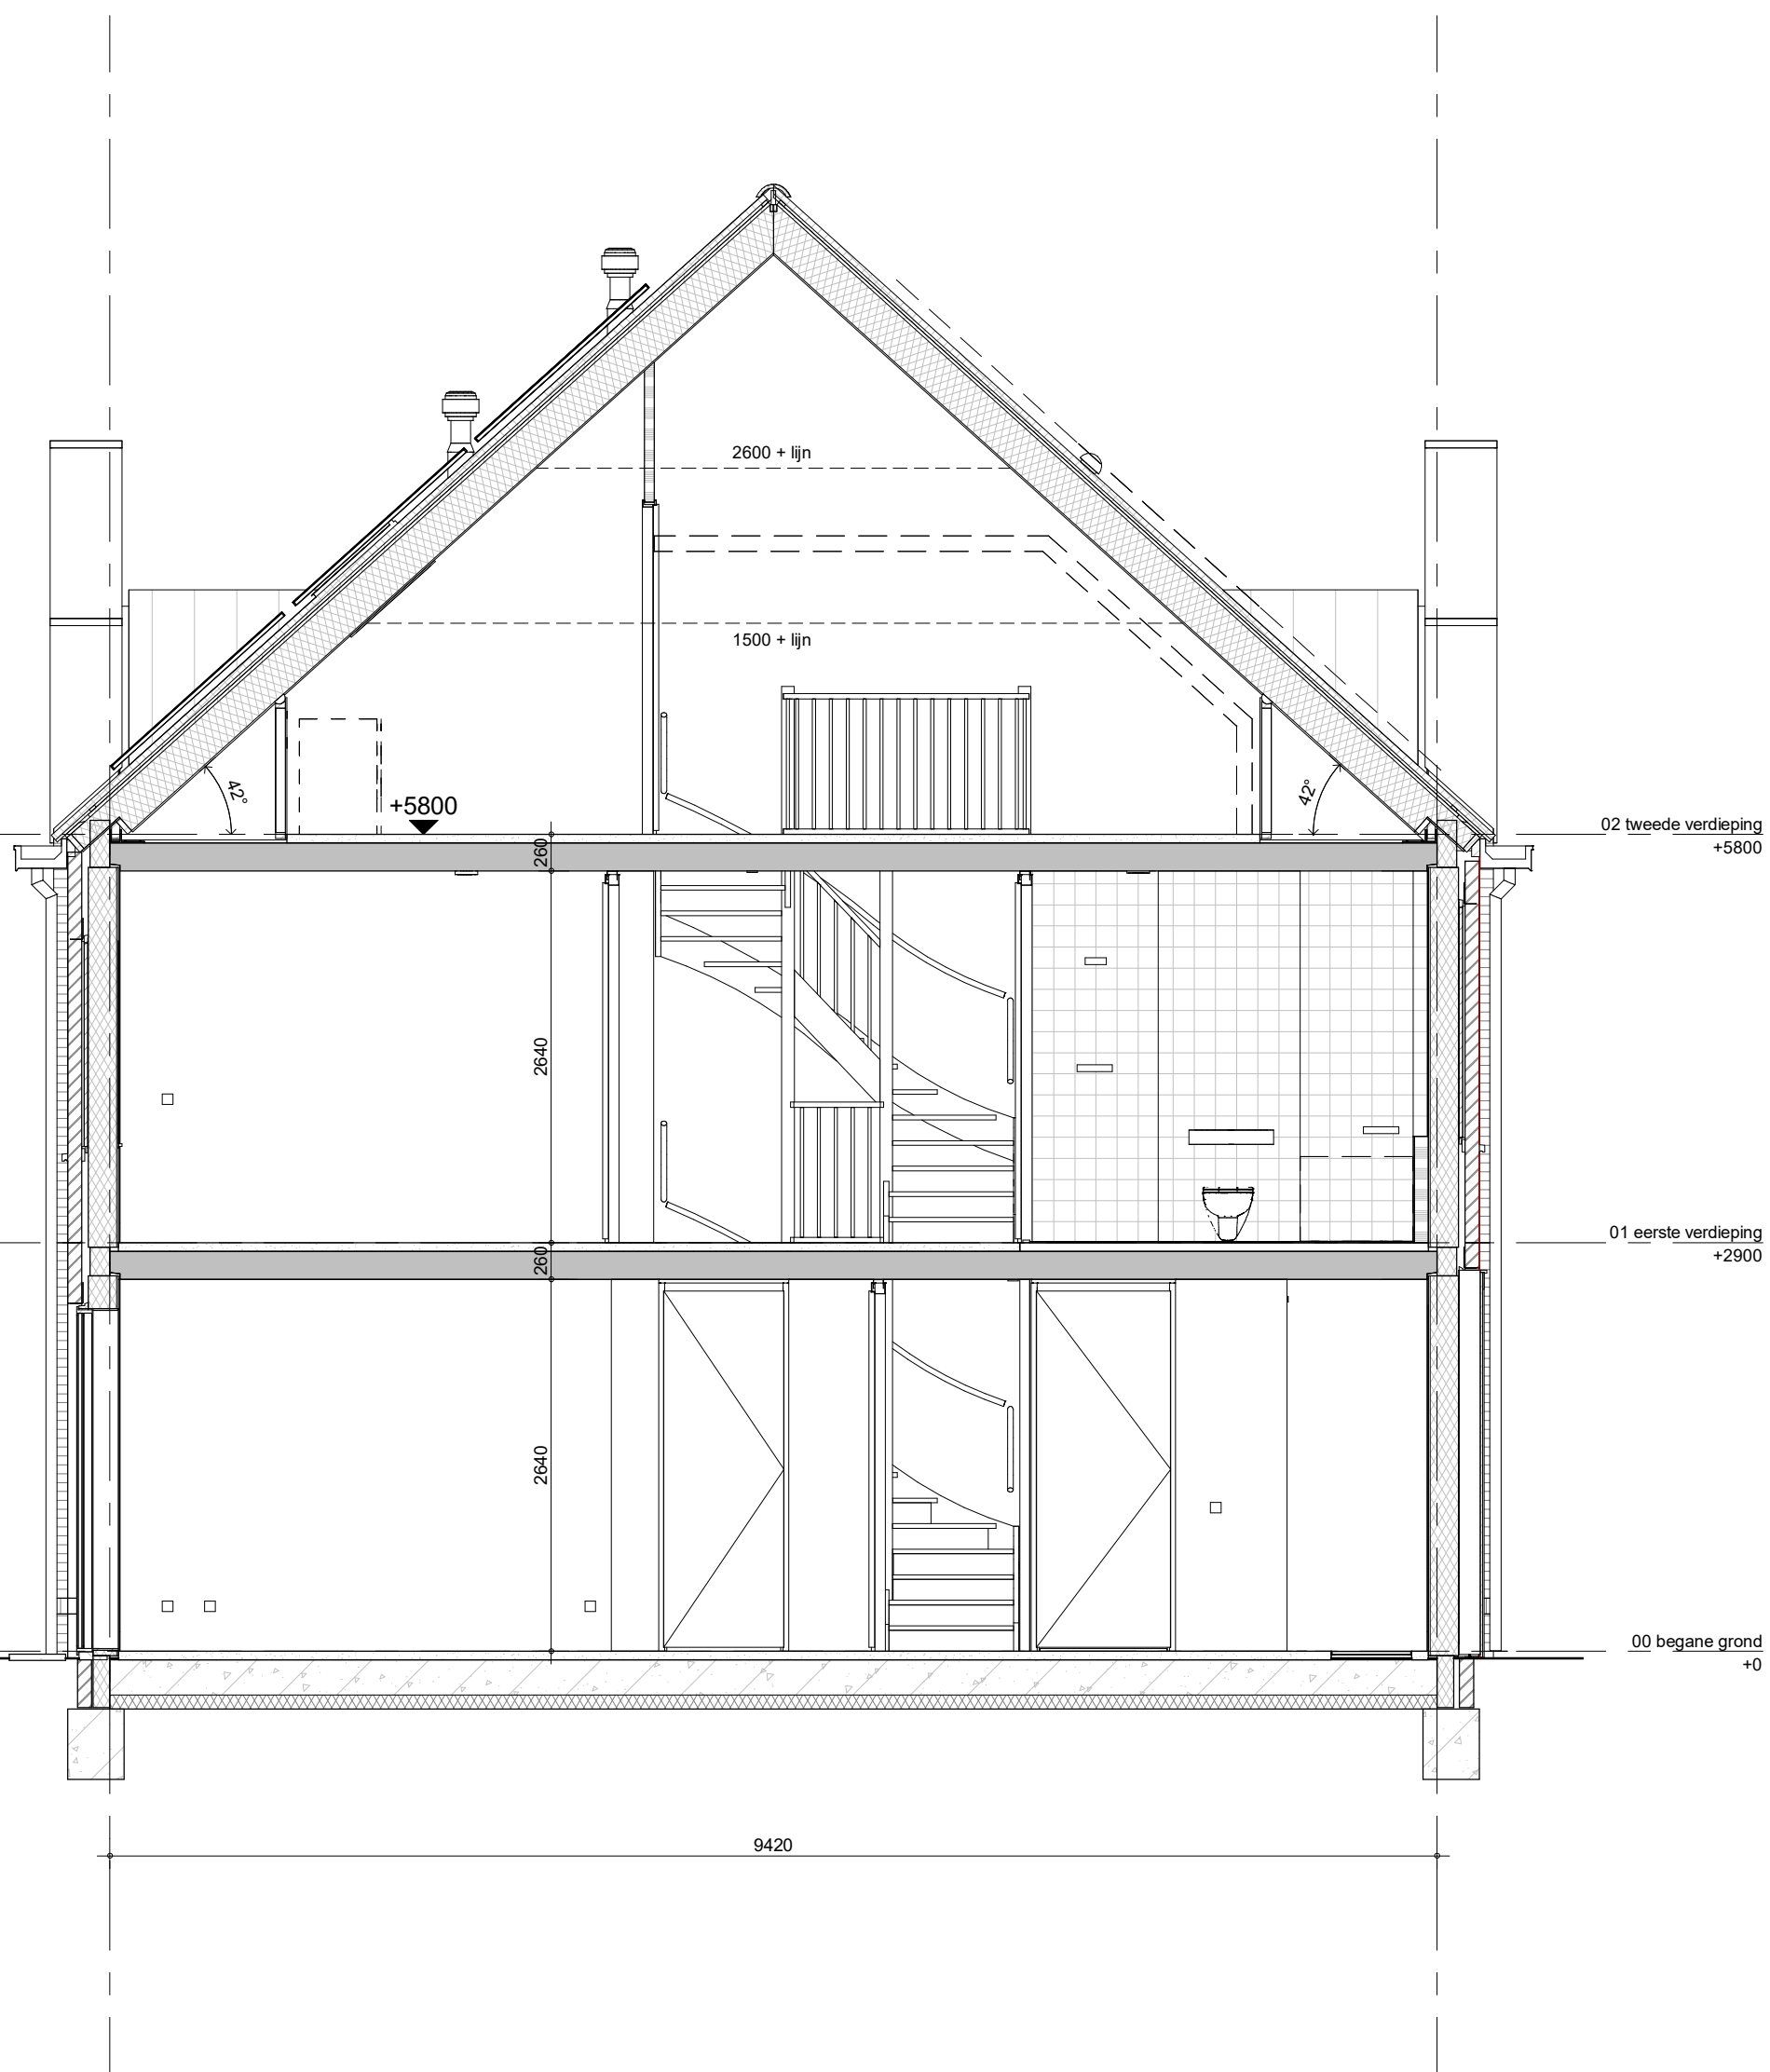


bouwnummer: 104



project
Vianen 60 won Hoef en Haag fase 4I
 omschrijving
2A
doorsnede

getekend
Lmk
 status
definitief
 project nr
9715
 tekening nr
V-2A-04
 schaal
1:50
 datum
02-02-2024
 wijz.

formaat: A3s

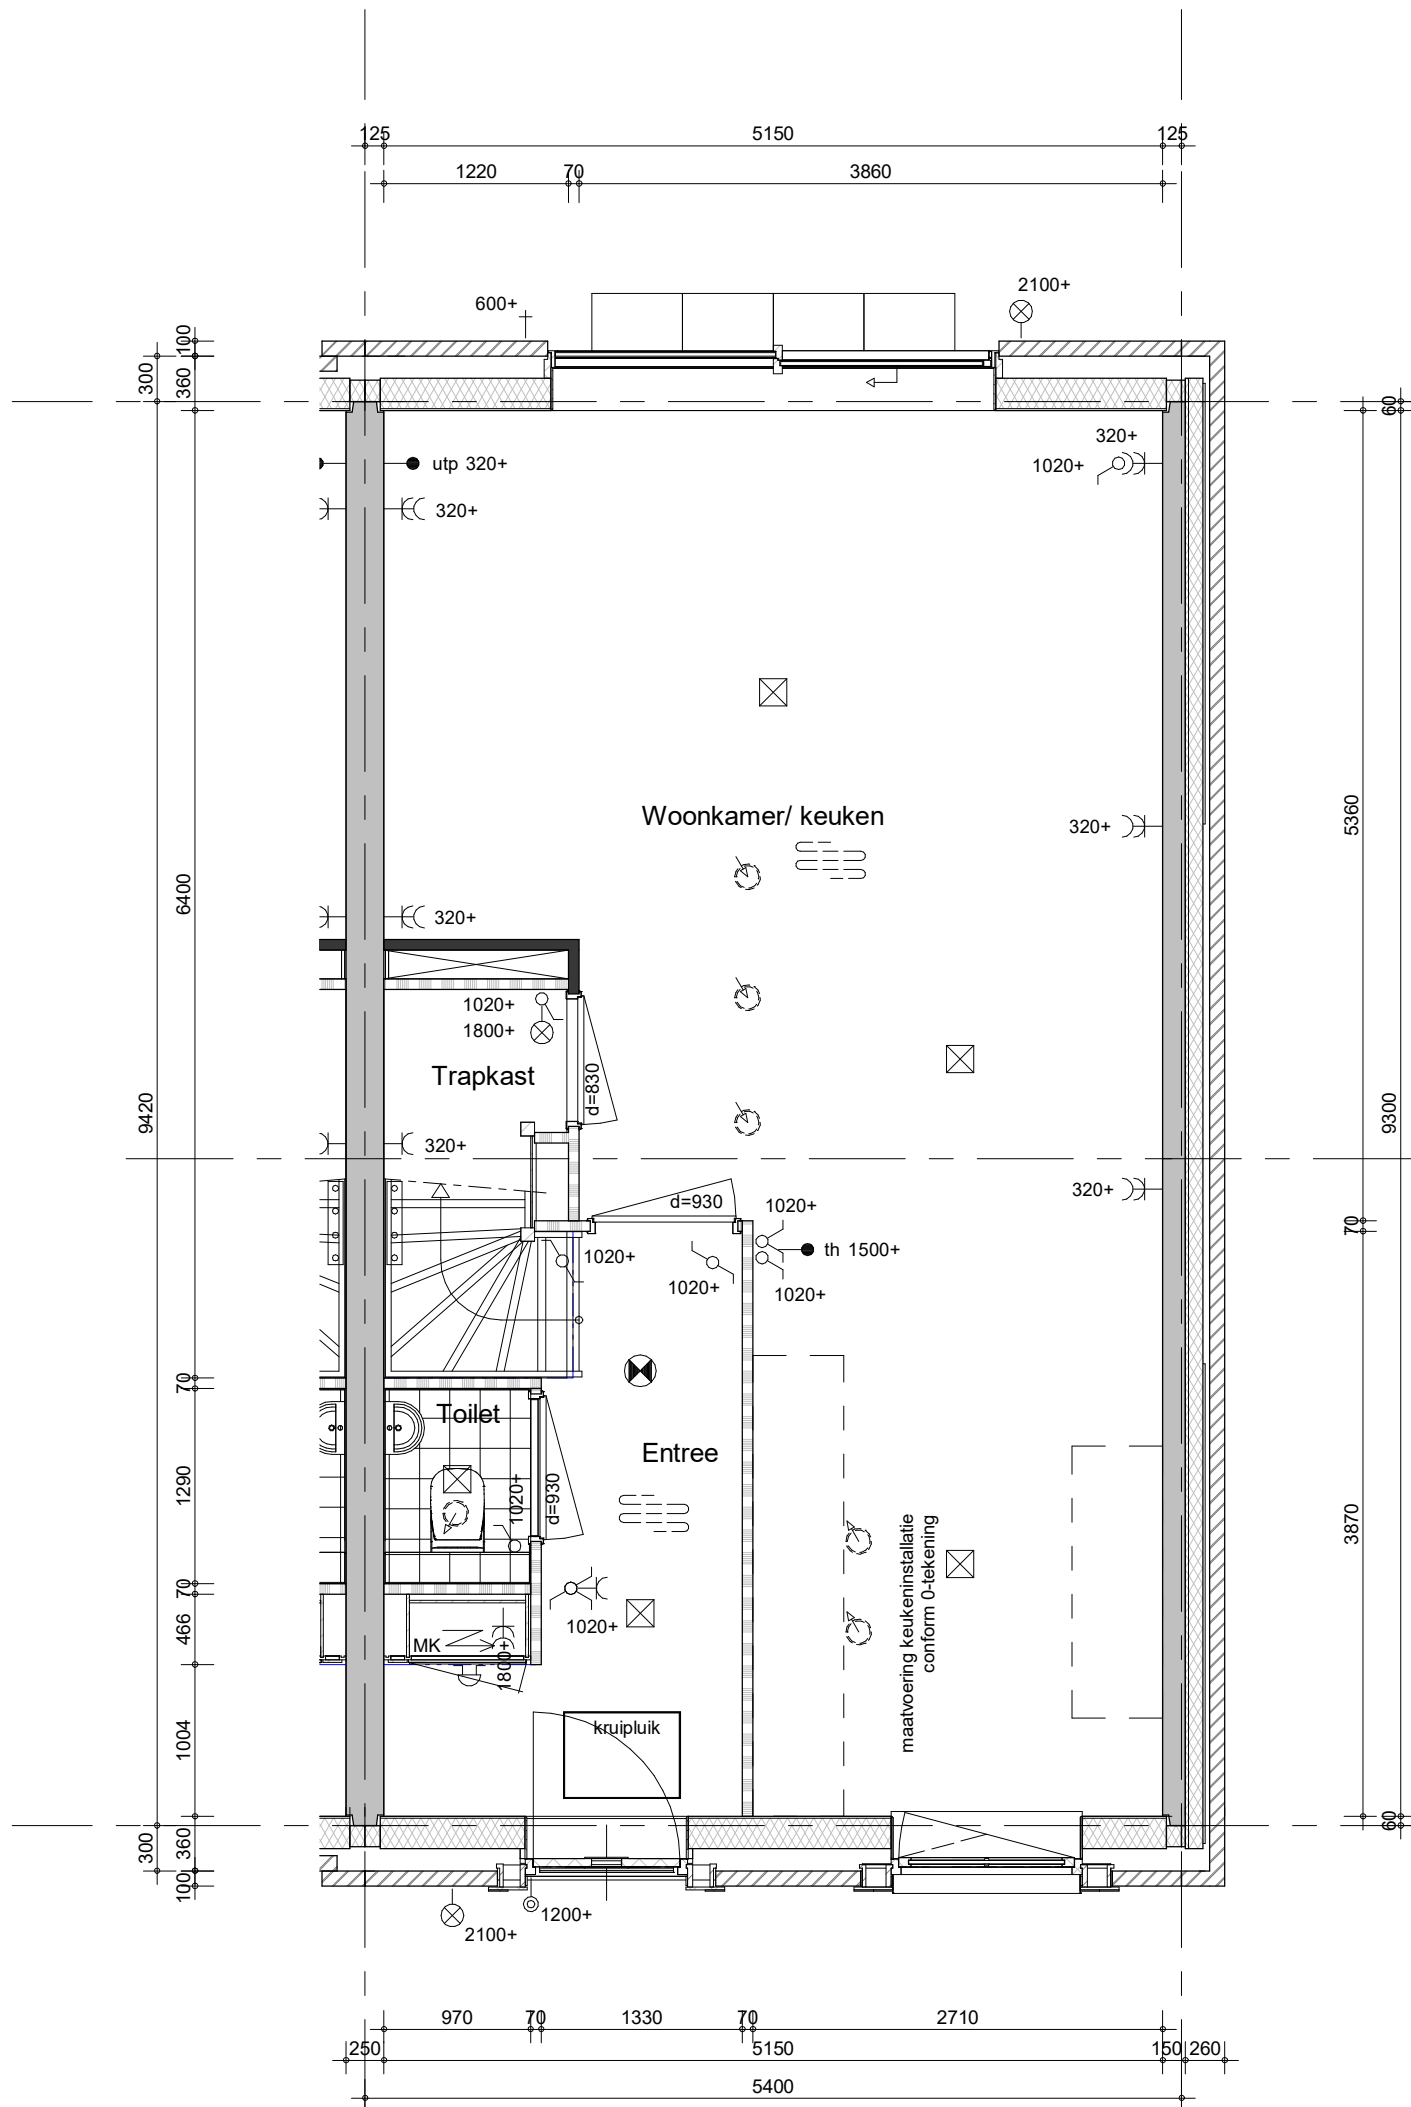


Hemelwaterafvoeren, zoals op de situatie-tekening en blokoverzichten is aangegeven.
Metselwerk dilataties/ knipvoegen, zoals op blokgevelaanzicht is aangegeven.

bouwnummer: 105



project
Vianen 60 won Hoef en Haag fase 4I
 omschrijving
2AKs
00 begane grond

getekend	schaal
Lmk	1:50
status	datum
definitief	02-02-2024
project nr	
9715	
tekening nr	wijz.
V-2AKs-00	

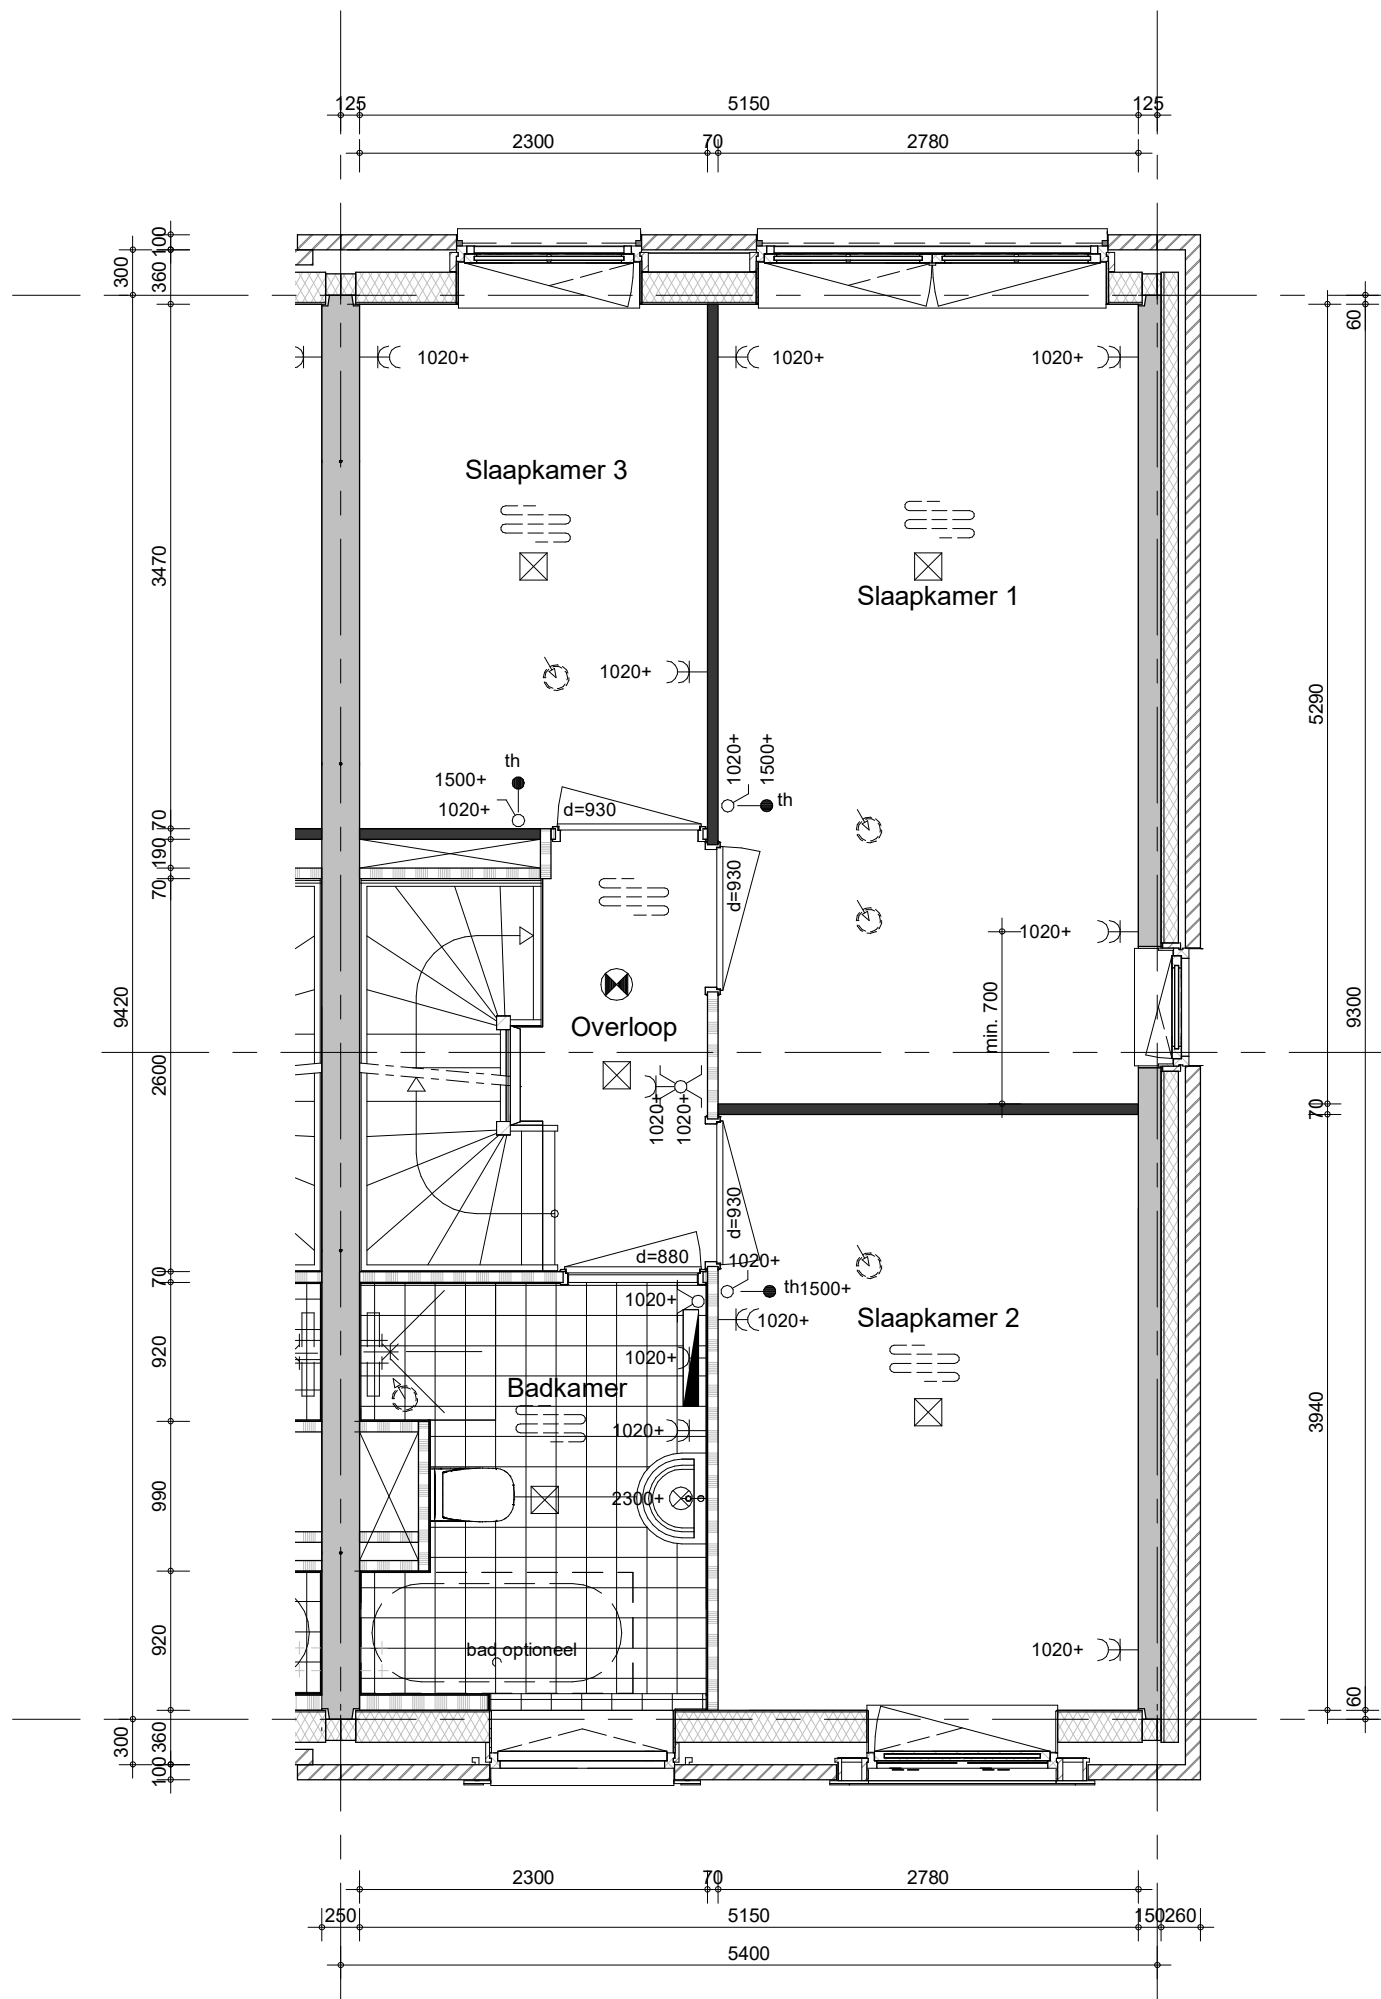

Hemelwaterafvoeren, zoals op de situatie-tekening en blokoverzichten is aangegeven.
 Metselwerk dilataties/ knipvoegen, zoals op blokgevelaanzicht is aangegeven.


bouwnummer: 105



project
Vianen 60 won Hoef en Haag fase 4I
 omschrijving
2Aks
01 eerste verdieping

getekend	schaal
Lmk	1:50
status	datum
definitief	02-02-2024
project nr	
9715	
tekening nr	wijz.
V-2Aks-01	

formaat: A3s

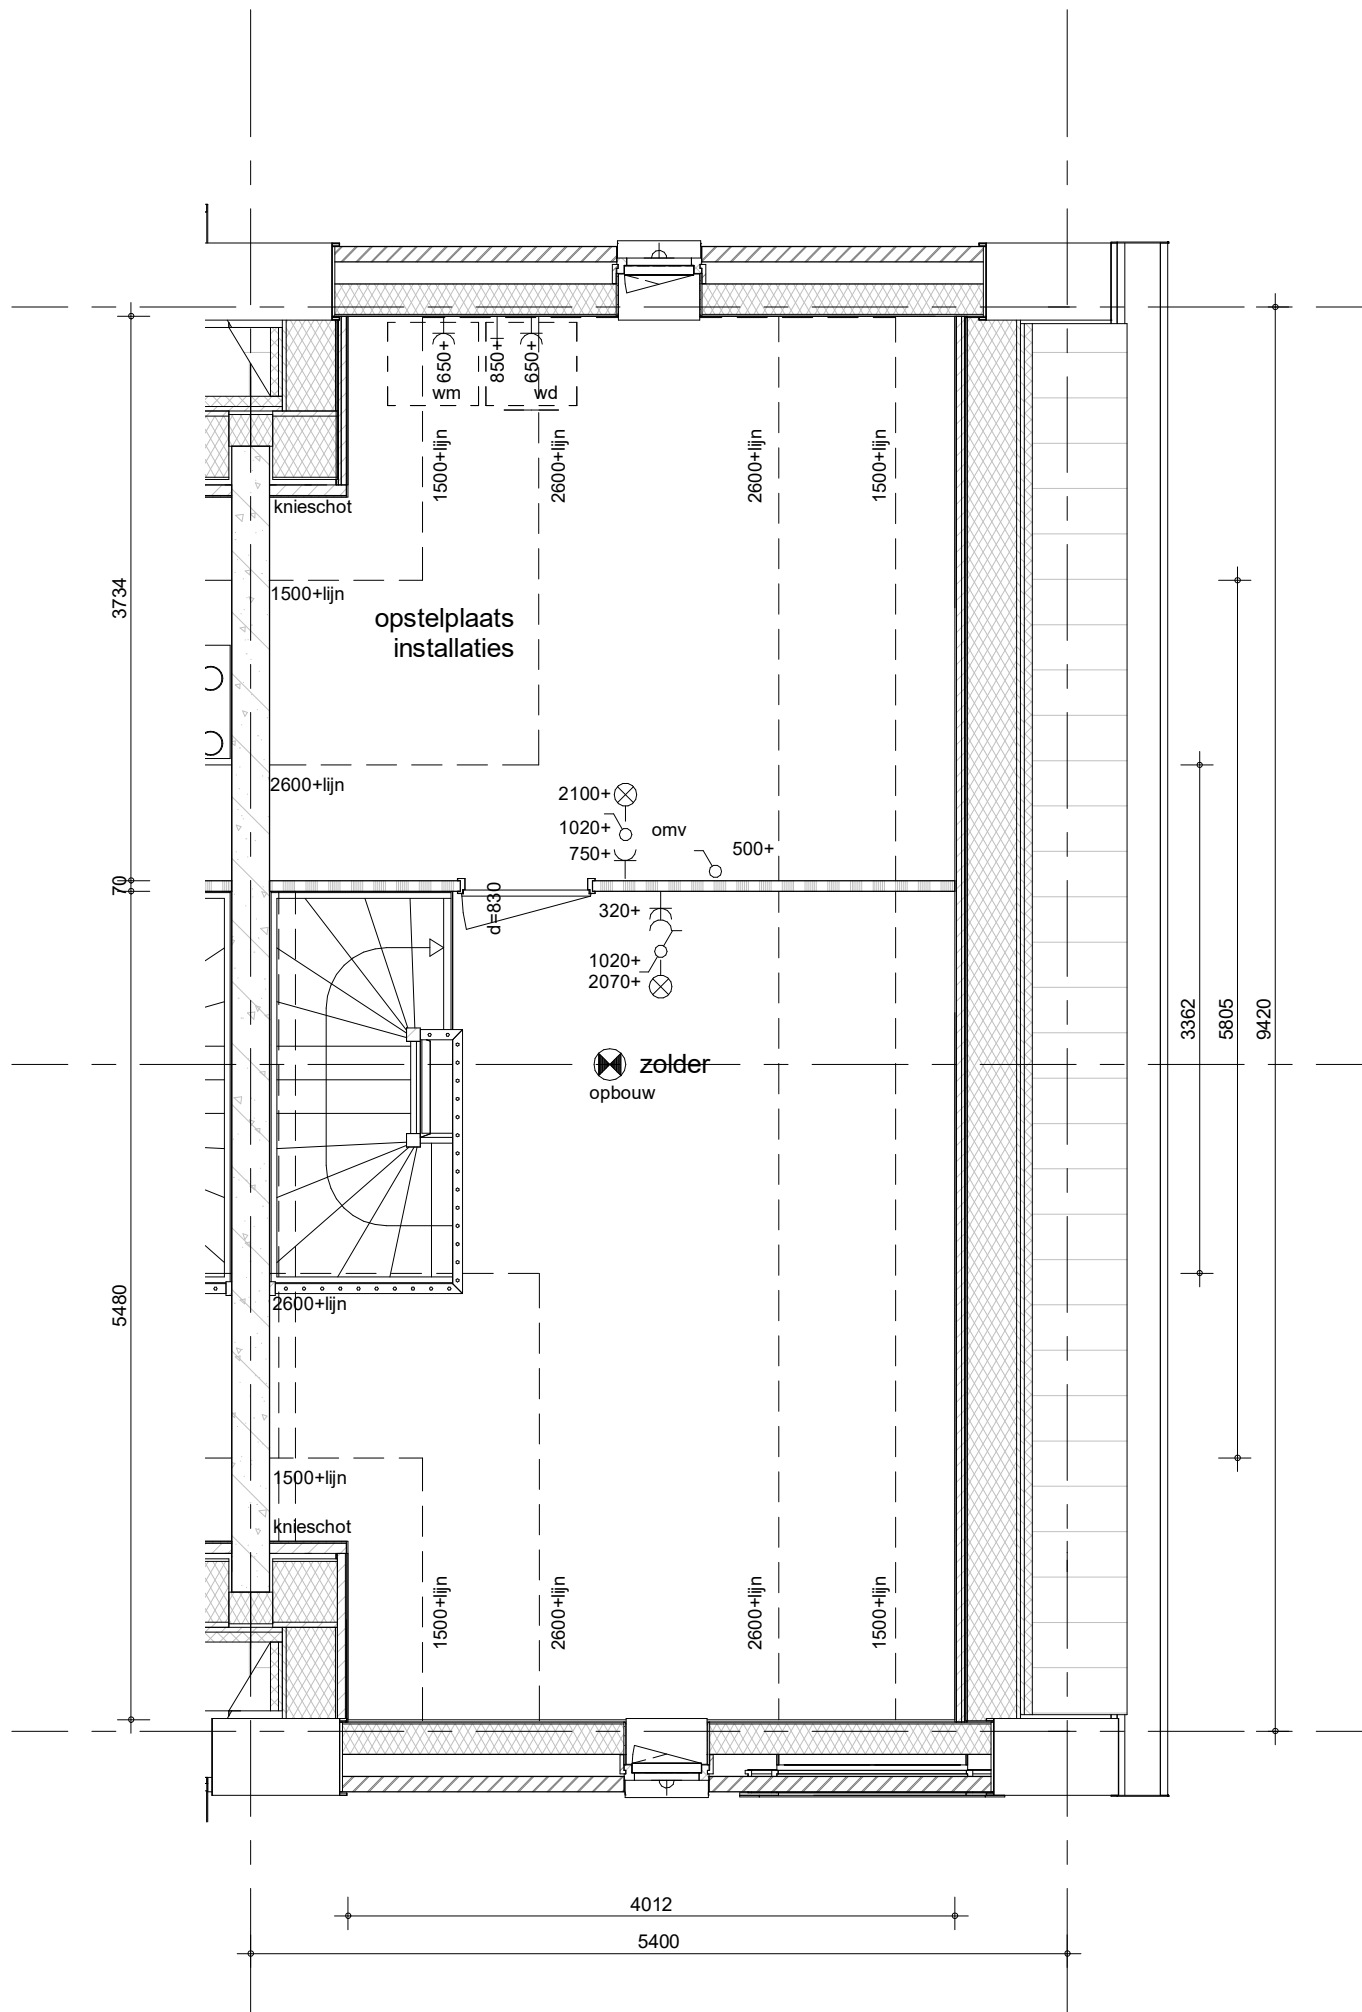


Hemelwaterafvoeren, zoals op de situatie-tekening en blokkoverzichten is aangegeven.
Metselwerk dilataties/ knipvoegen, zoals op blokgevelaanzicht is aangegeven.

bouwnummer: 105



project
Vianen 60 won Hoef en Haag fase 4I
 omschrijving
2Aks
02 tweede verdieping

getekend Lmk	schaal 1:50
status definitief	datum 02-02-2024
project nr 9715	wijz.
tekening nr V-2Aks-02	

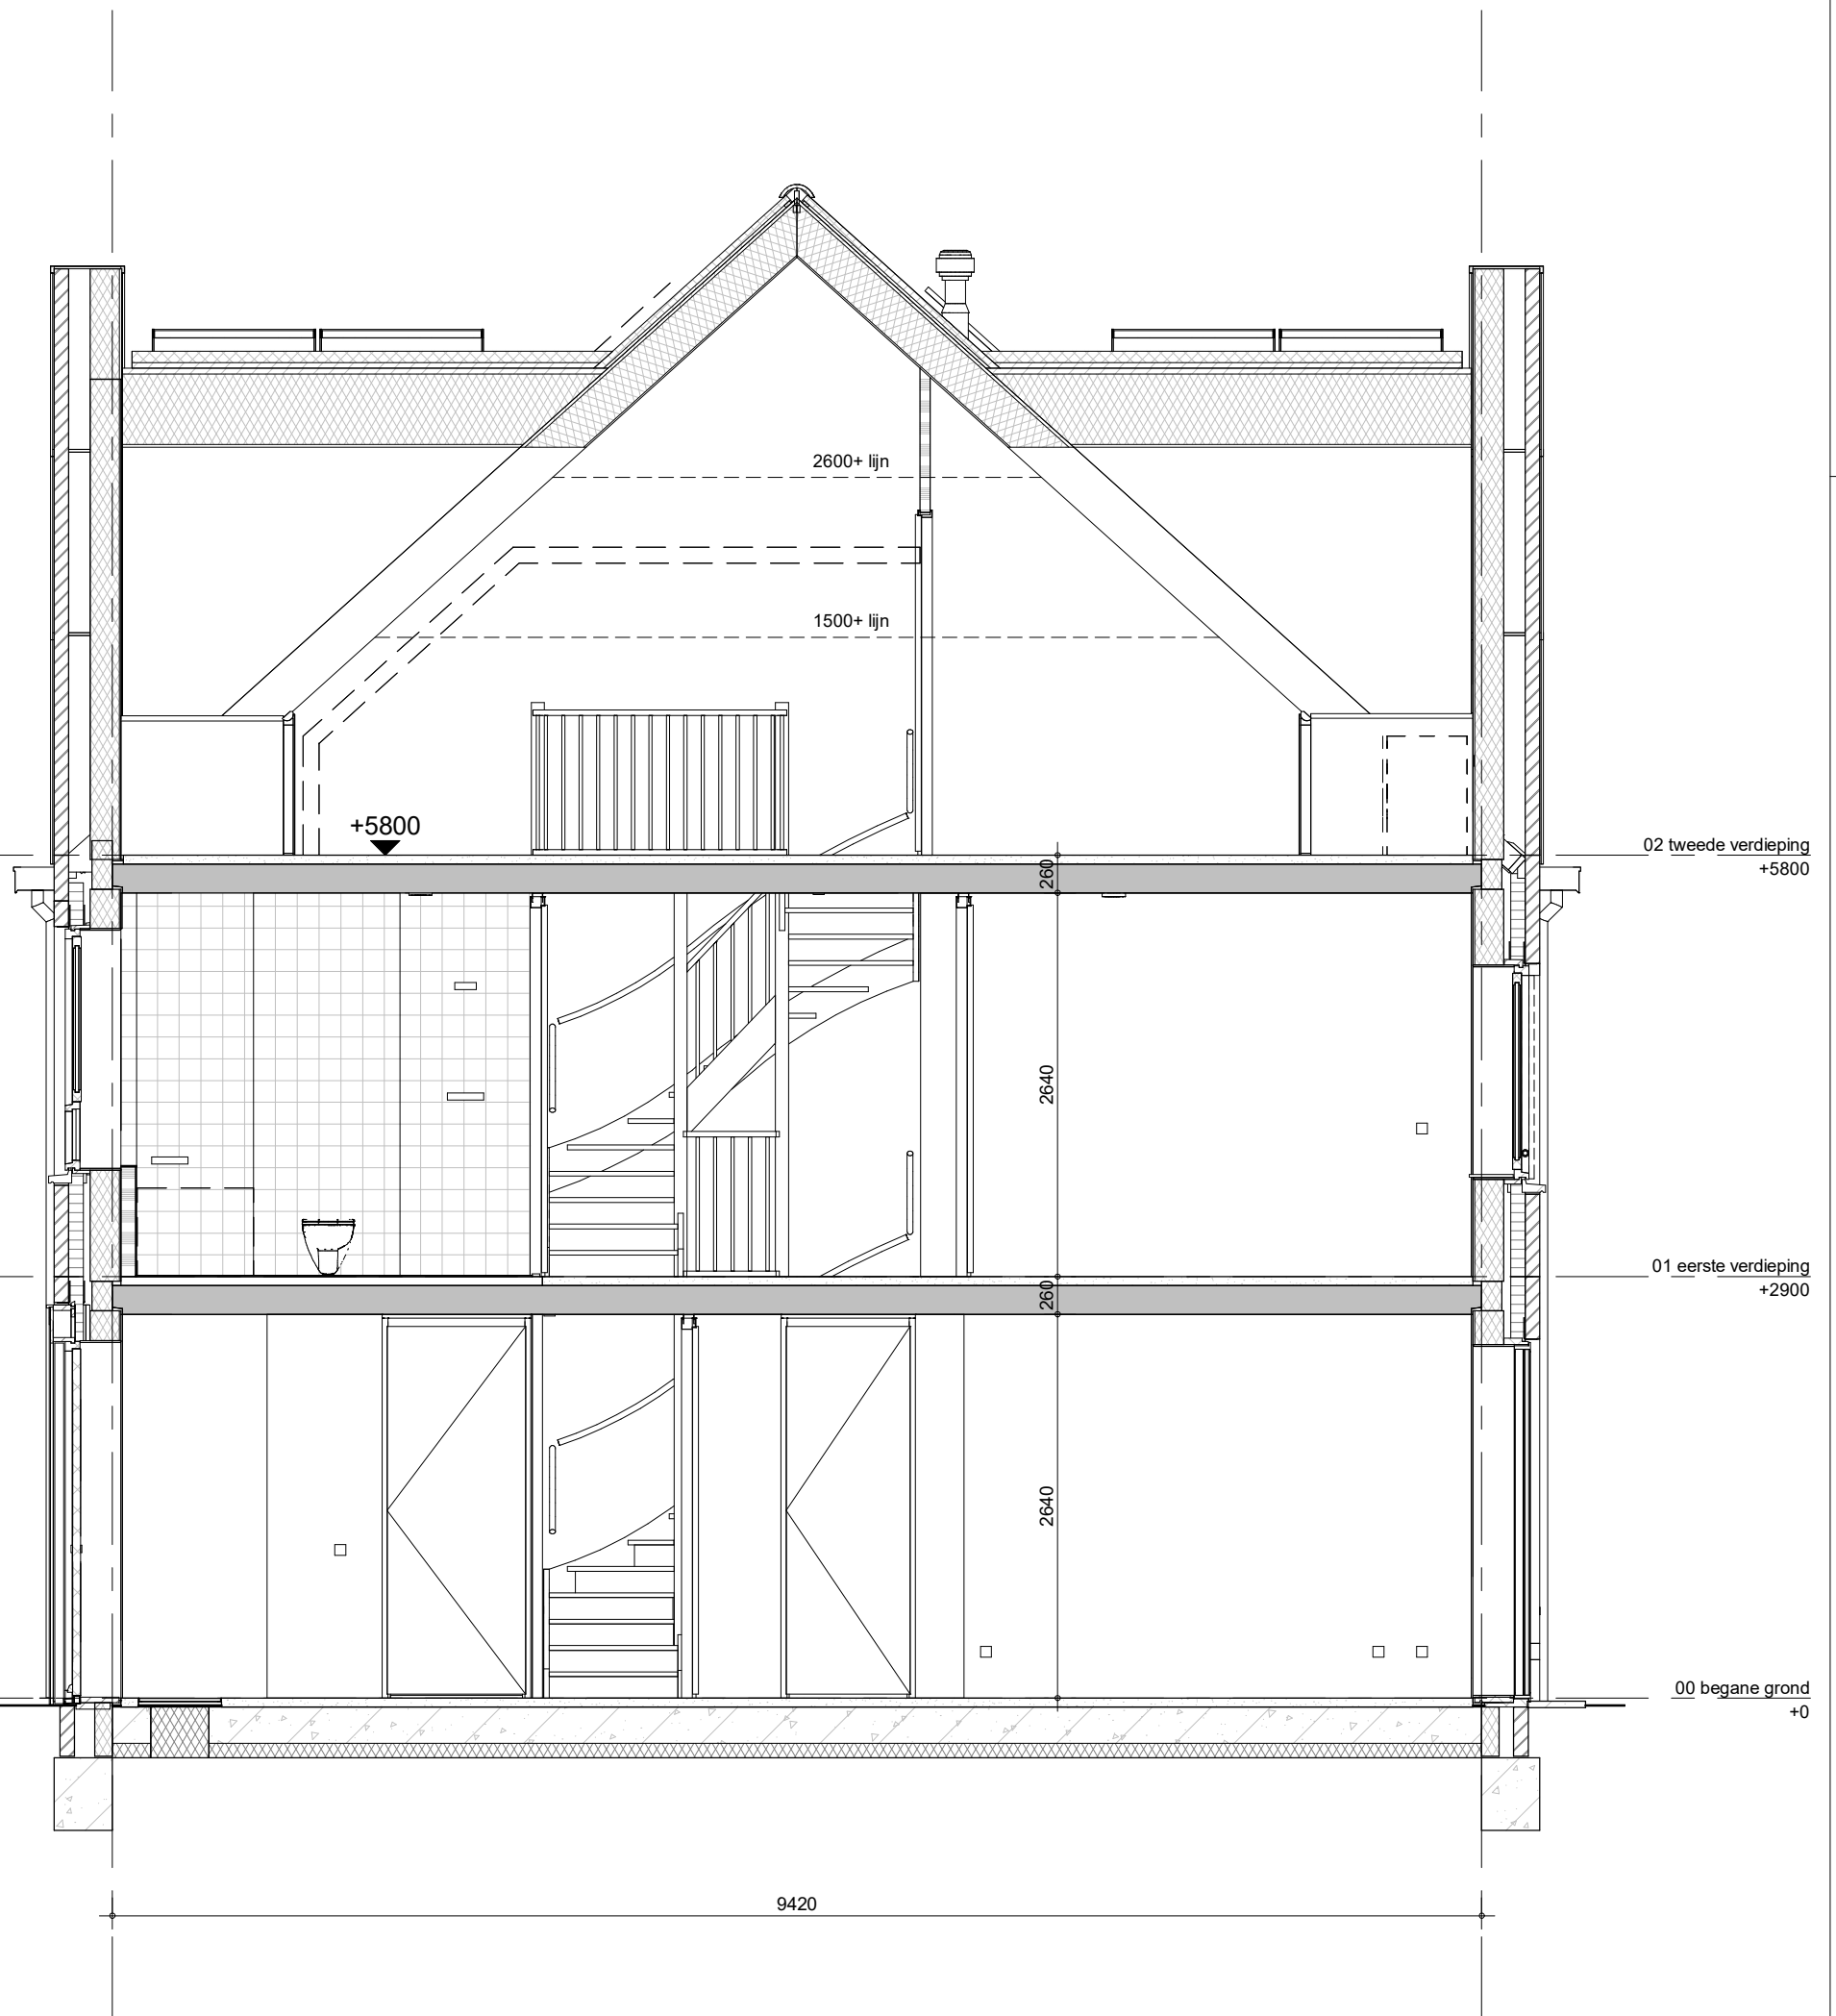


bouwnummer: 105



project
Vianen 60 won Hoef en Haag fase 4I
 omschrijving
**2Aks
 doorsnede**

getekend
Lmk
 status
definitief
 project nr
9715
 tekening nr
V-2Aks-04
 schaal
1:50
 datum
02-02-2024
 wijz.

formaat: A3s

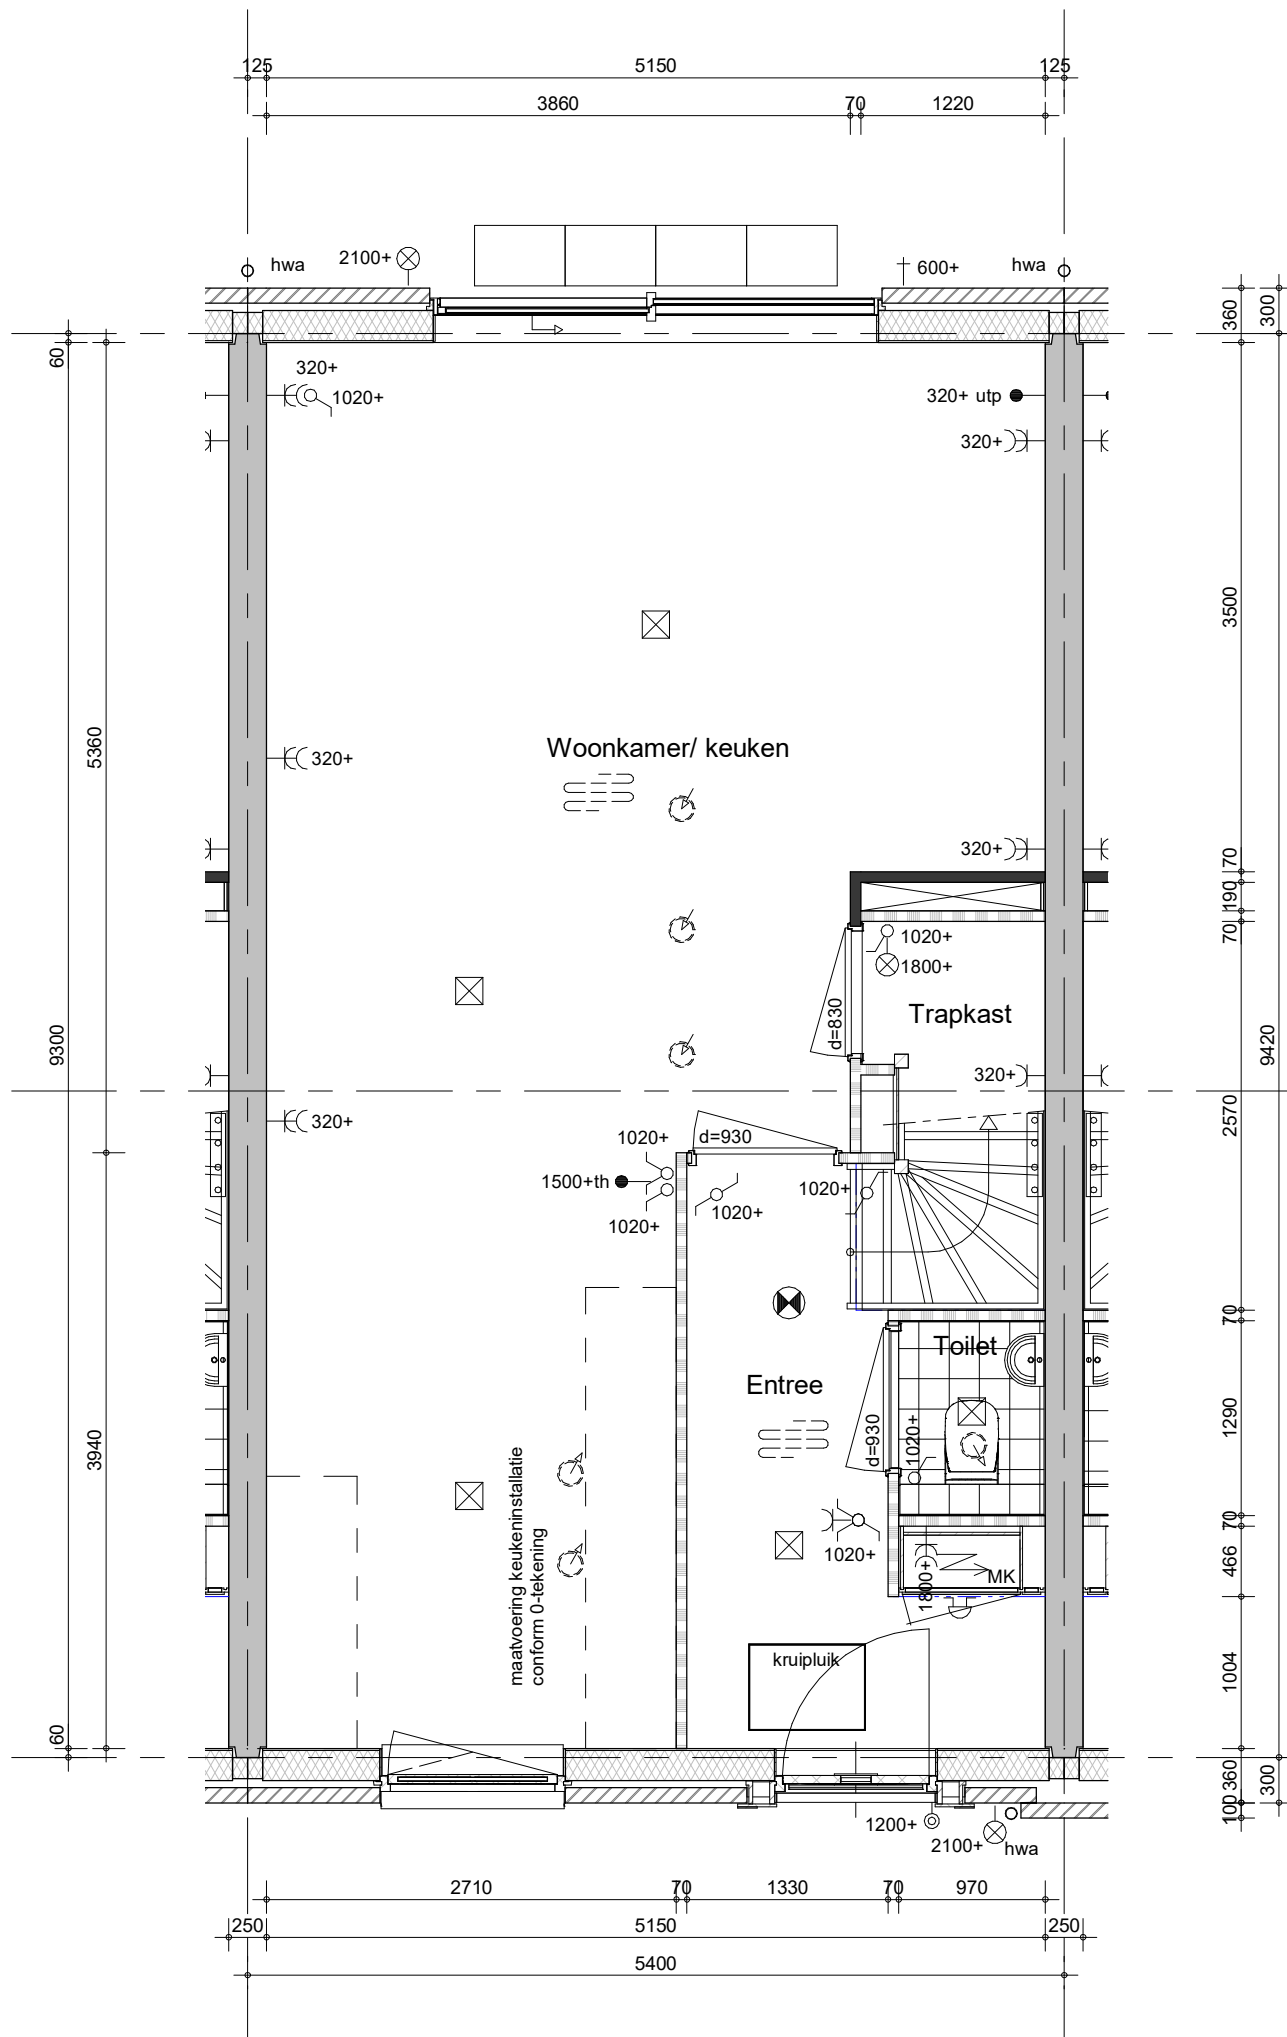


Hemelwaterafvoeren, zoals op de situatie-tekening en blokoverzichten is aangegeven.
Metselwerk dilataties/ knipvoegen, zoals op blokgevelaanzicht is aangegeven.

bouwnummers: 047, 089



project
Vianen 60 won Hoef en Haag fase 4I
 omschrijving
2B
00 begane grond

getekend	schaal
Lmk	1:50
status	datum
definitief	02-02-2024
project nr	
9715	
tekening nr	wijz.
V-2B-00	

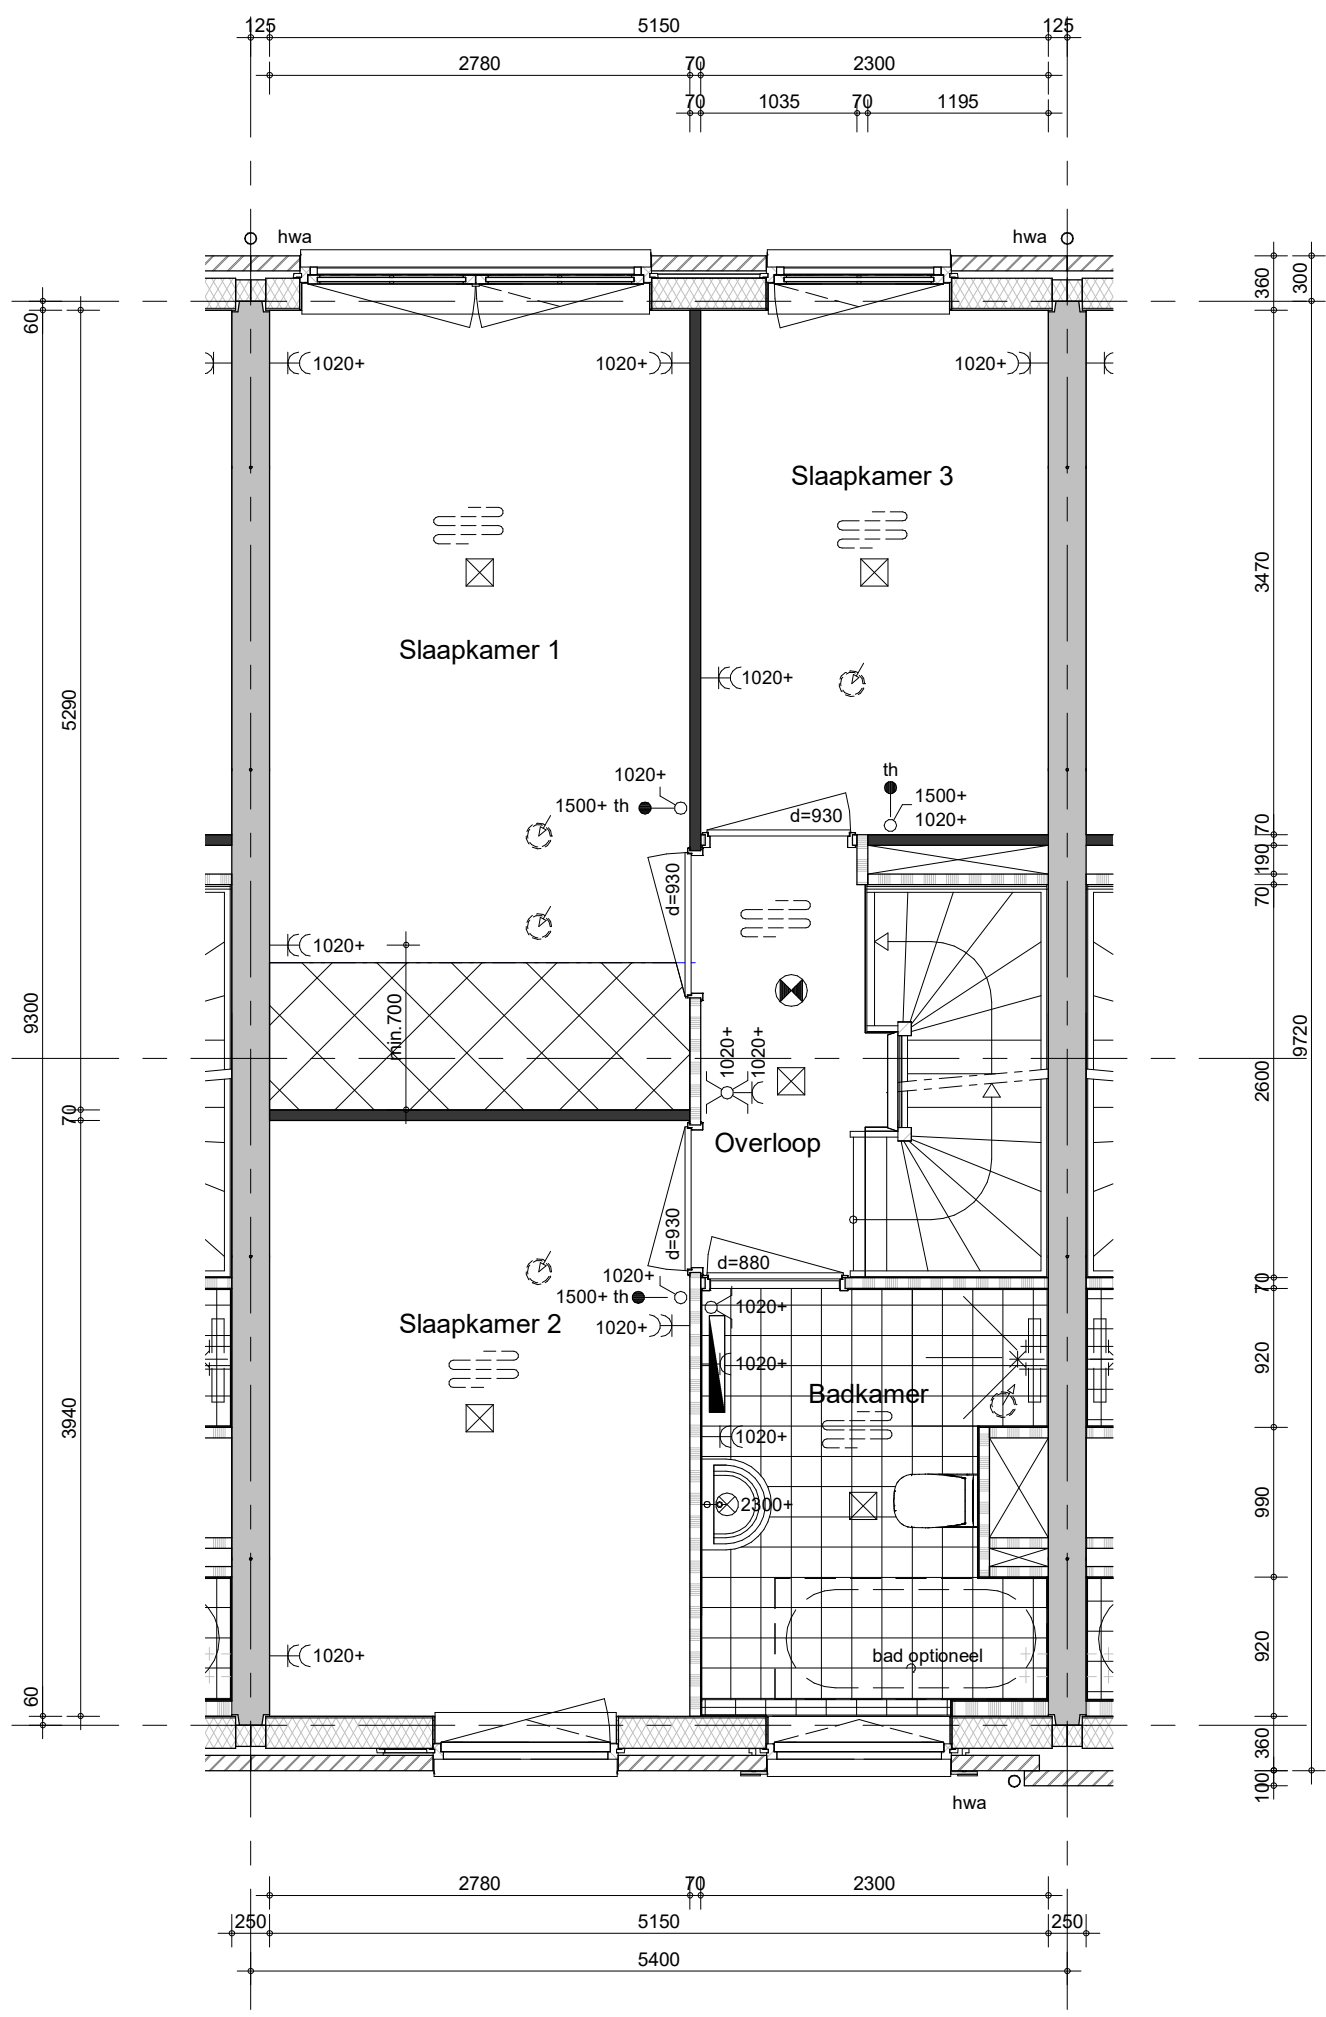


Hemelwaterafvoeren, zoals op de situatie-tekening en blokoverzichten is aangegeven.
 Metselwerk dilataties/ knipvoegen, zoals op blokgevelaanzicht is aangegeven.

bouwnummers: 047, 089



project
Vianen 60 won Hoef en Haag fase 4I
 omschrijving
2B
01 eerste verdieping

getekend	schaal
Lmk	1:50
status	datum
definitief	02-02-2024
project nr	
9715	
tekening nr	wijz.
V-2B-01	

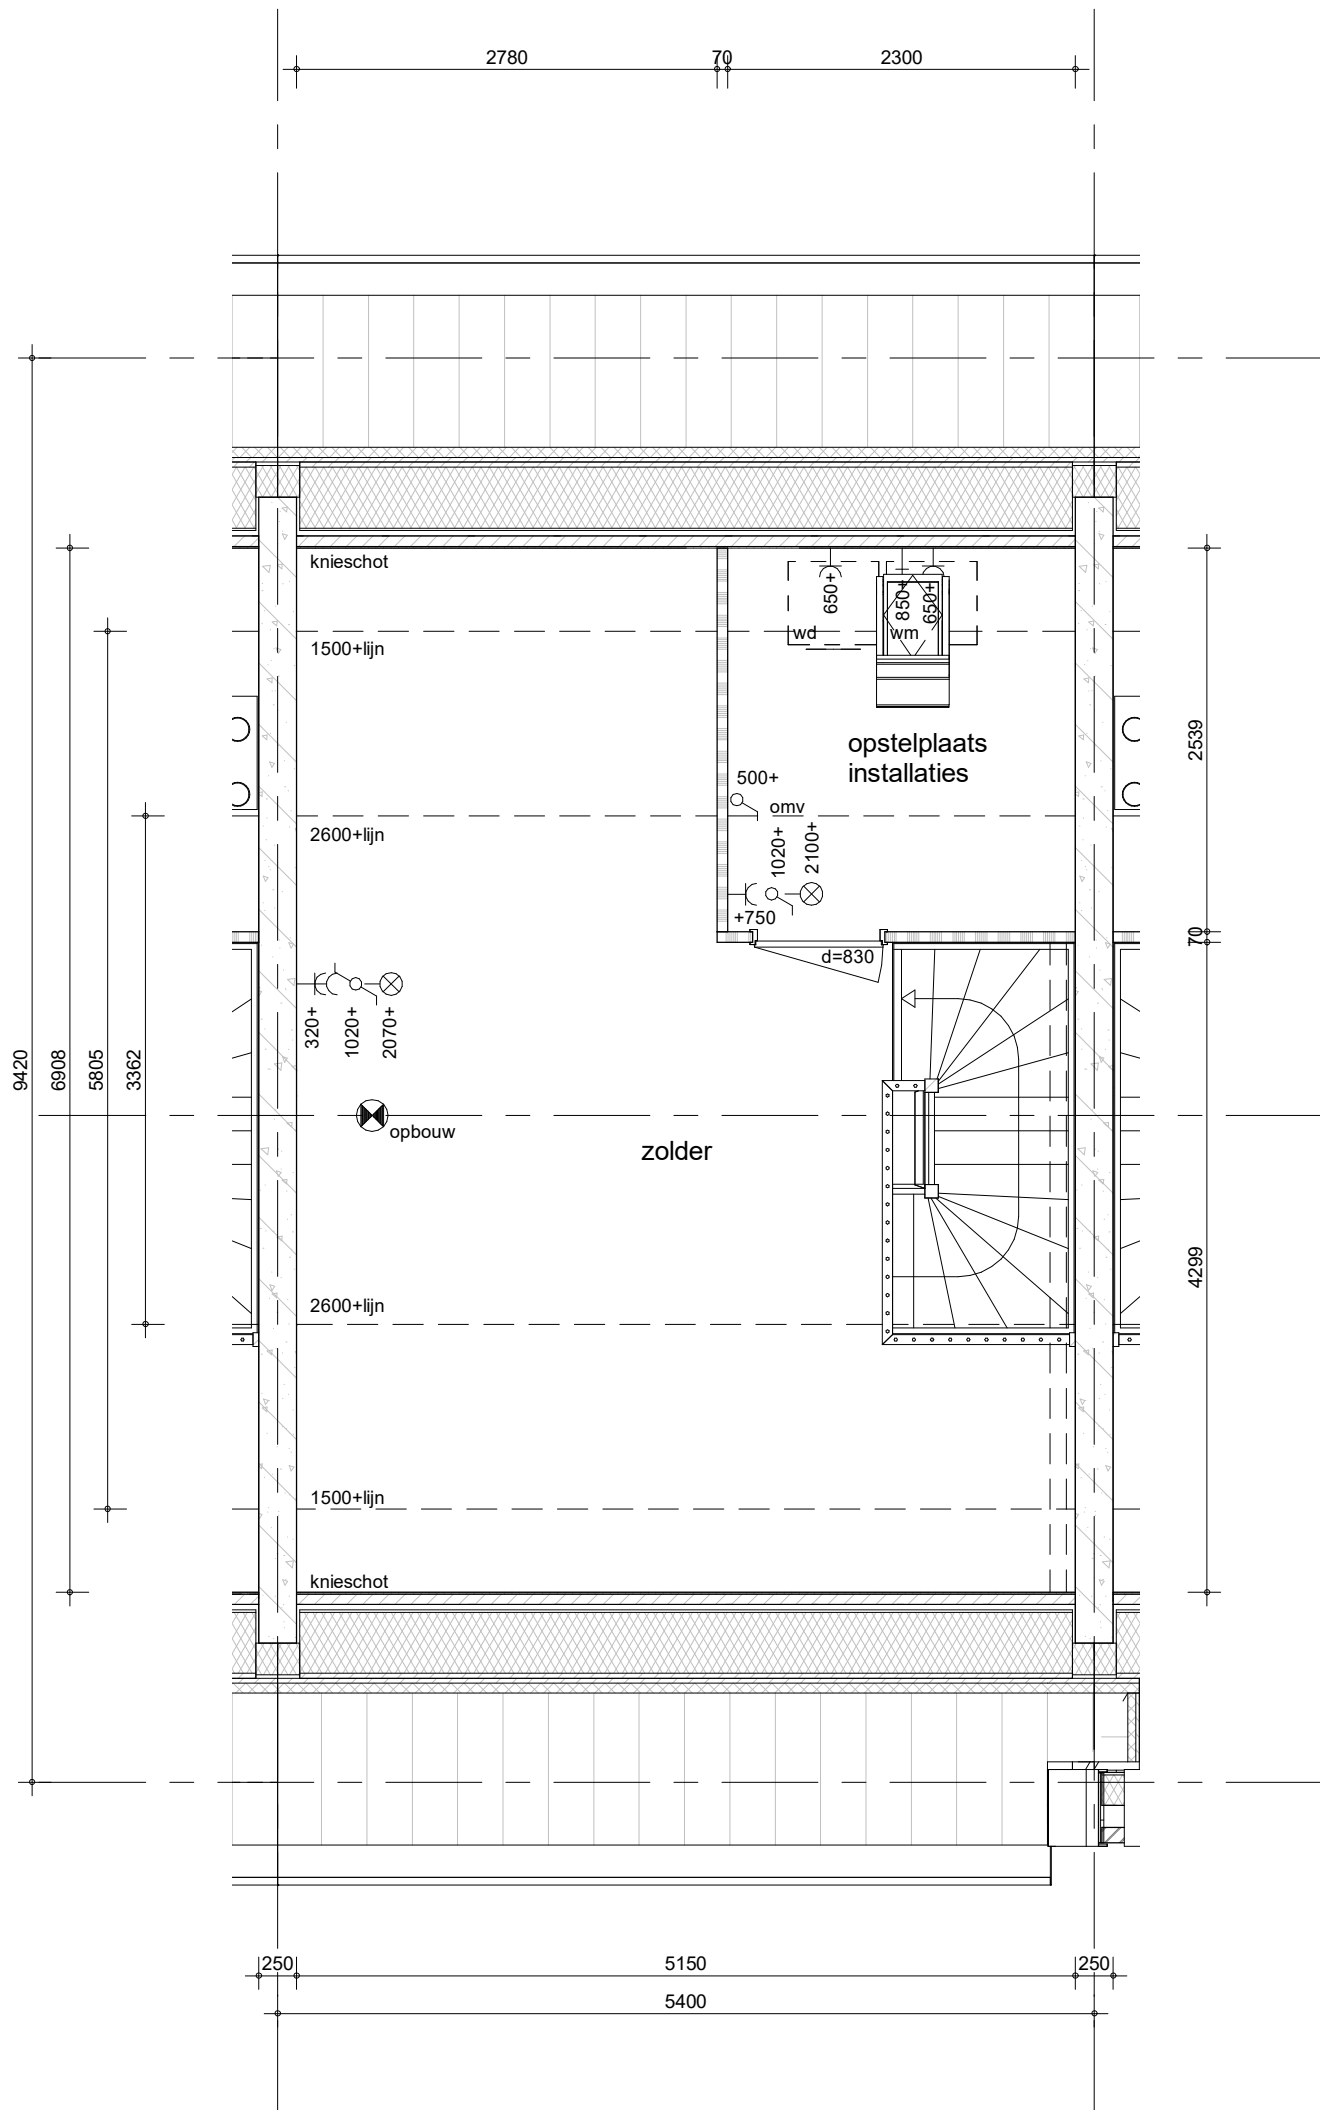


Hemelwaterafvoeren, zoals op de situatie-tekening en blokoverzichten is aangegeven.
Metselwerk dilataties/ knipvoegen, zoals op blokgevelaanzicht is aangegeven.

bouwnummers: 047, 089



project
Vianen 60 won Hoef en Haag fase 4I
 omschrijving
2B
02 tweede verdieping

getekend	schaal
Lmk	1:50
status	datum
definitief	02-02-2024
project nr	
9715	
tekening nr	wijz.
V-2B-02	

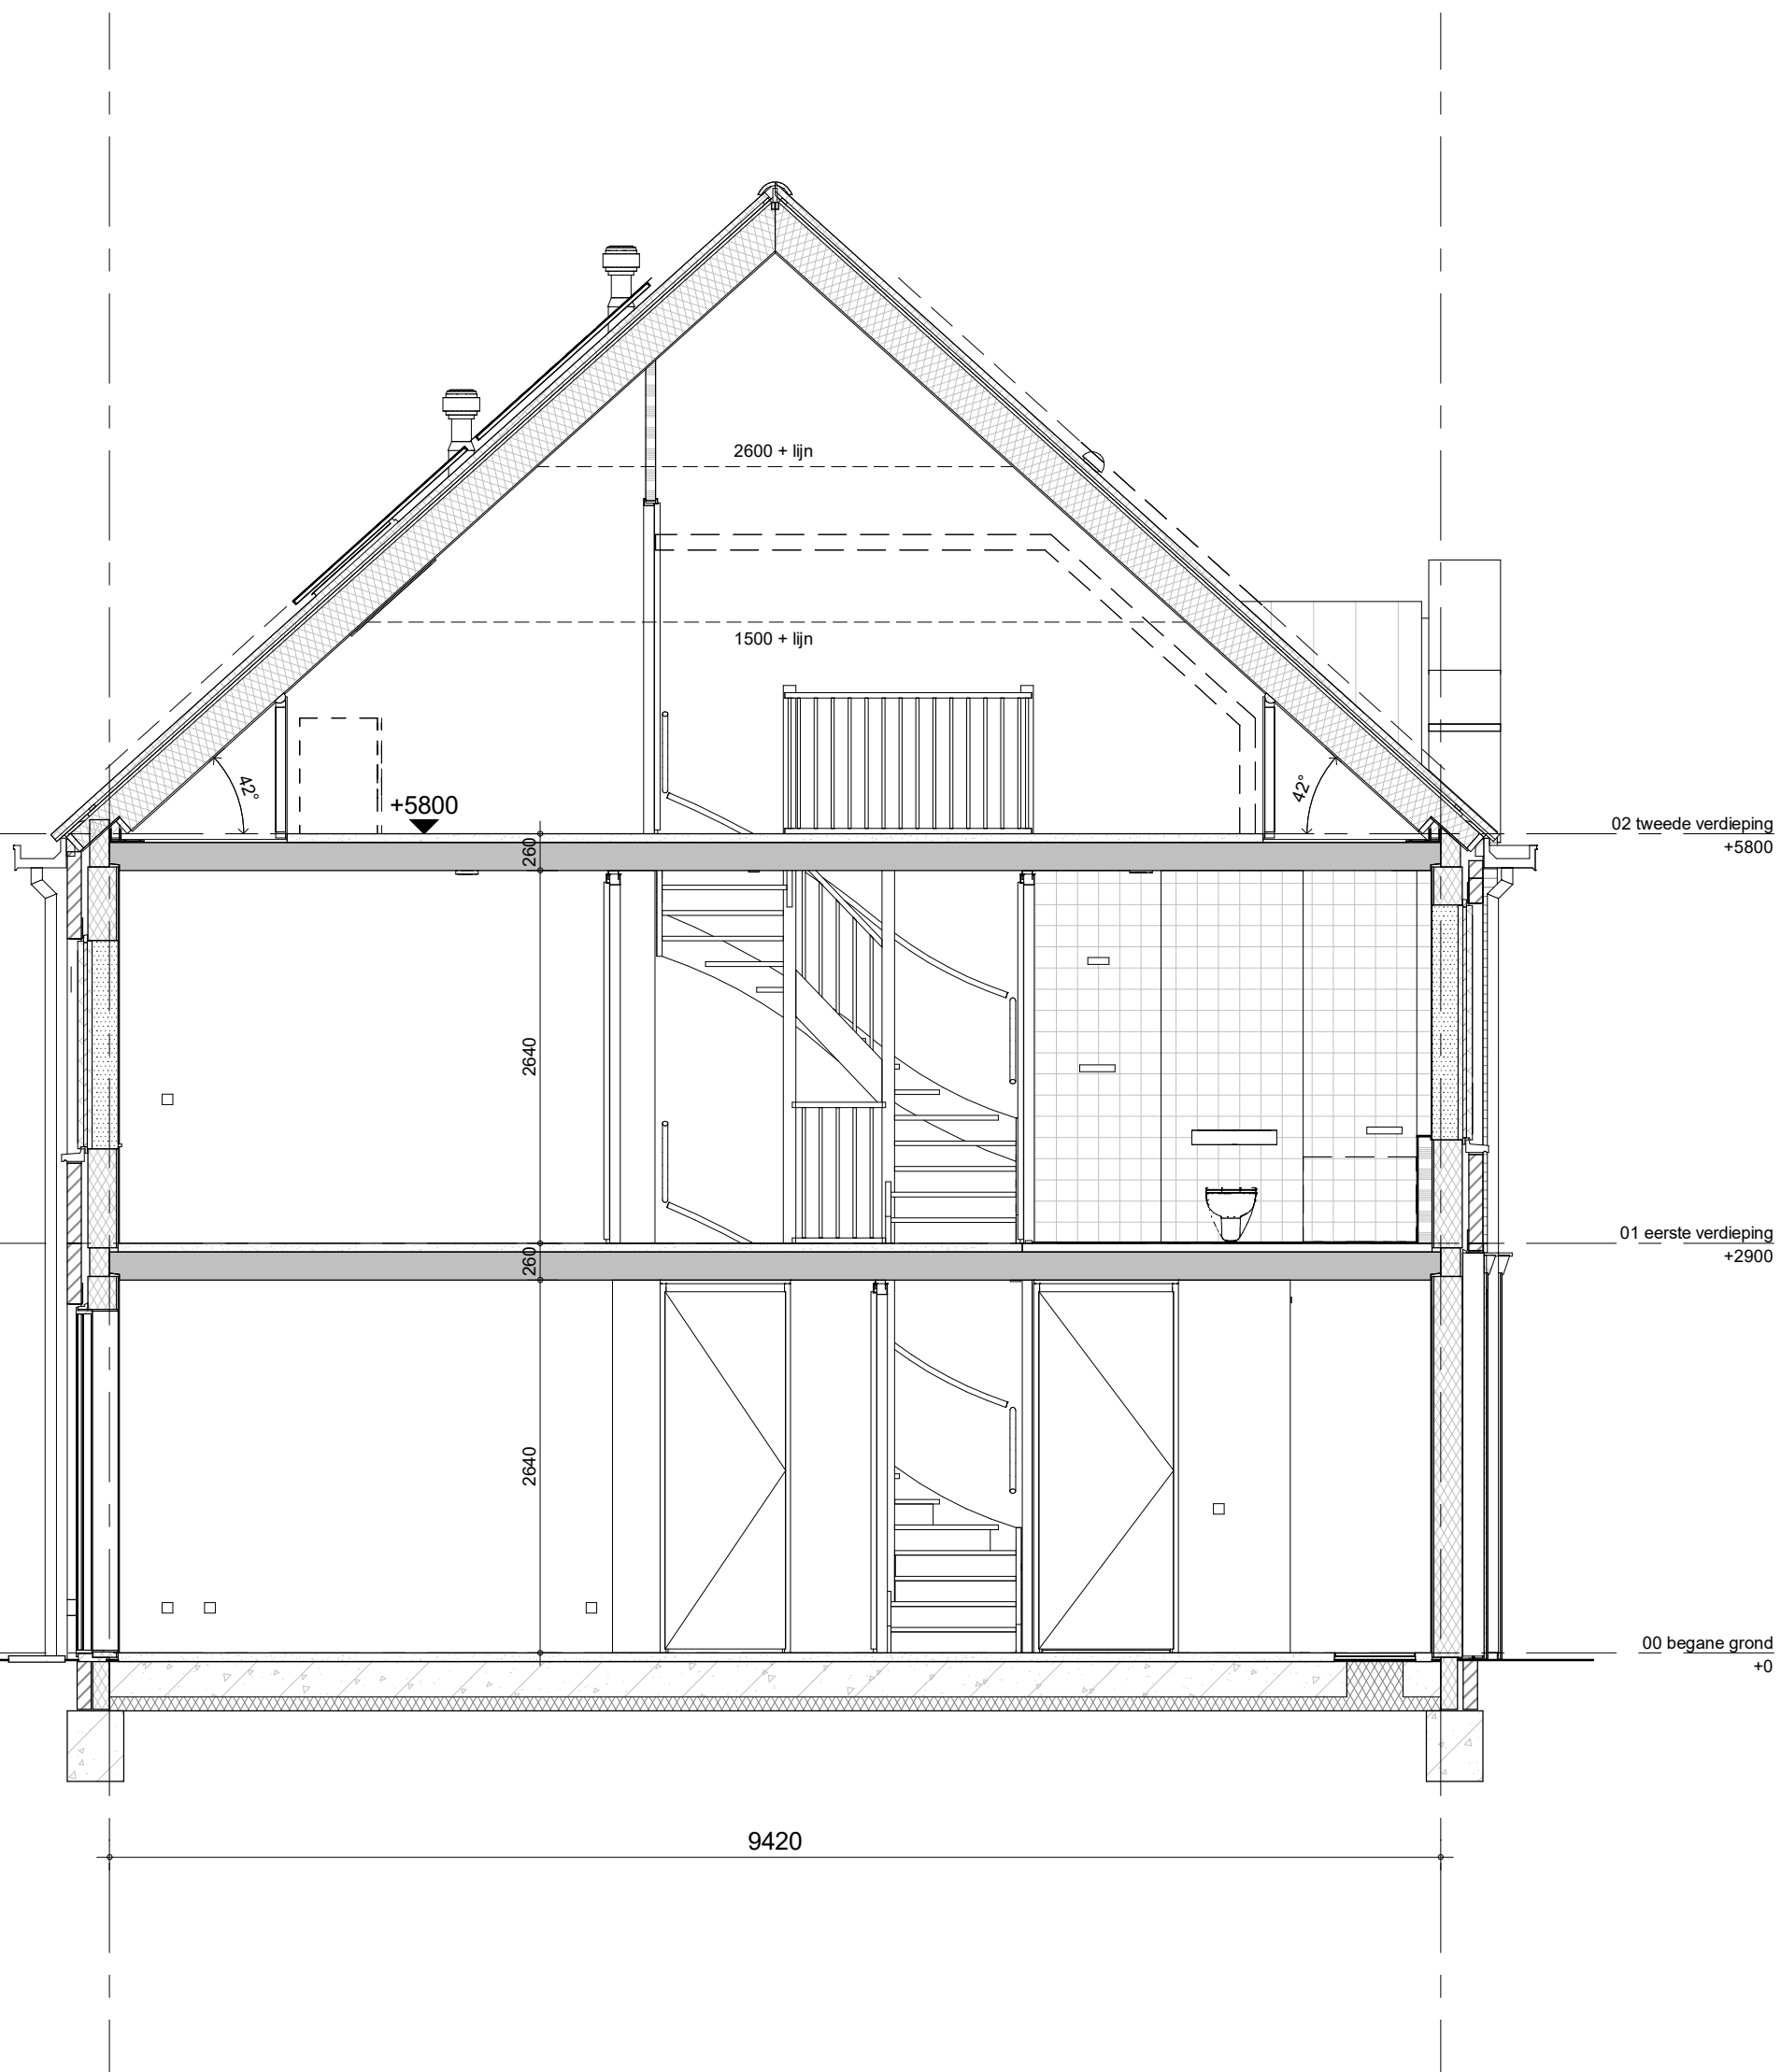


bouwnummers: 047, 089



project
Vianen 60 won Hoef en Haag fase 4I
 omschrijving
2B
doorsnede

getekend
Lmk
 status
definitief
 project nr
9715
 tekening nr
V-2B-04
 schaal
1:50
 datum
02-02-2024
 wijz.

formaat: A3s

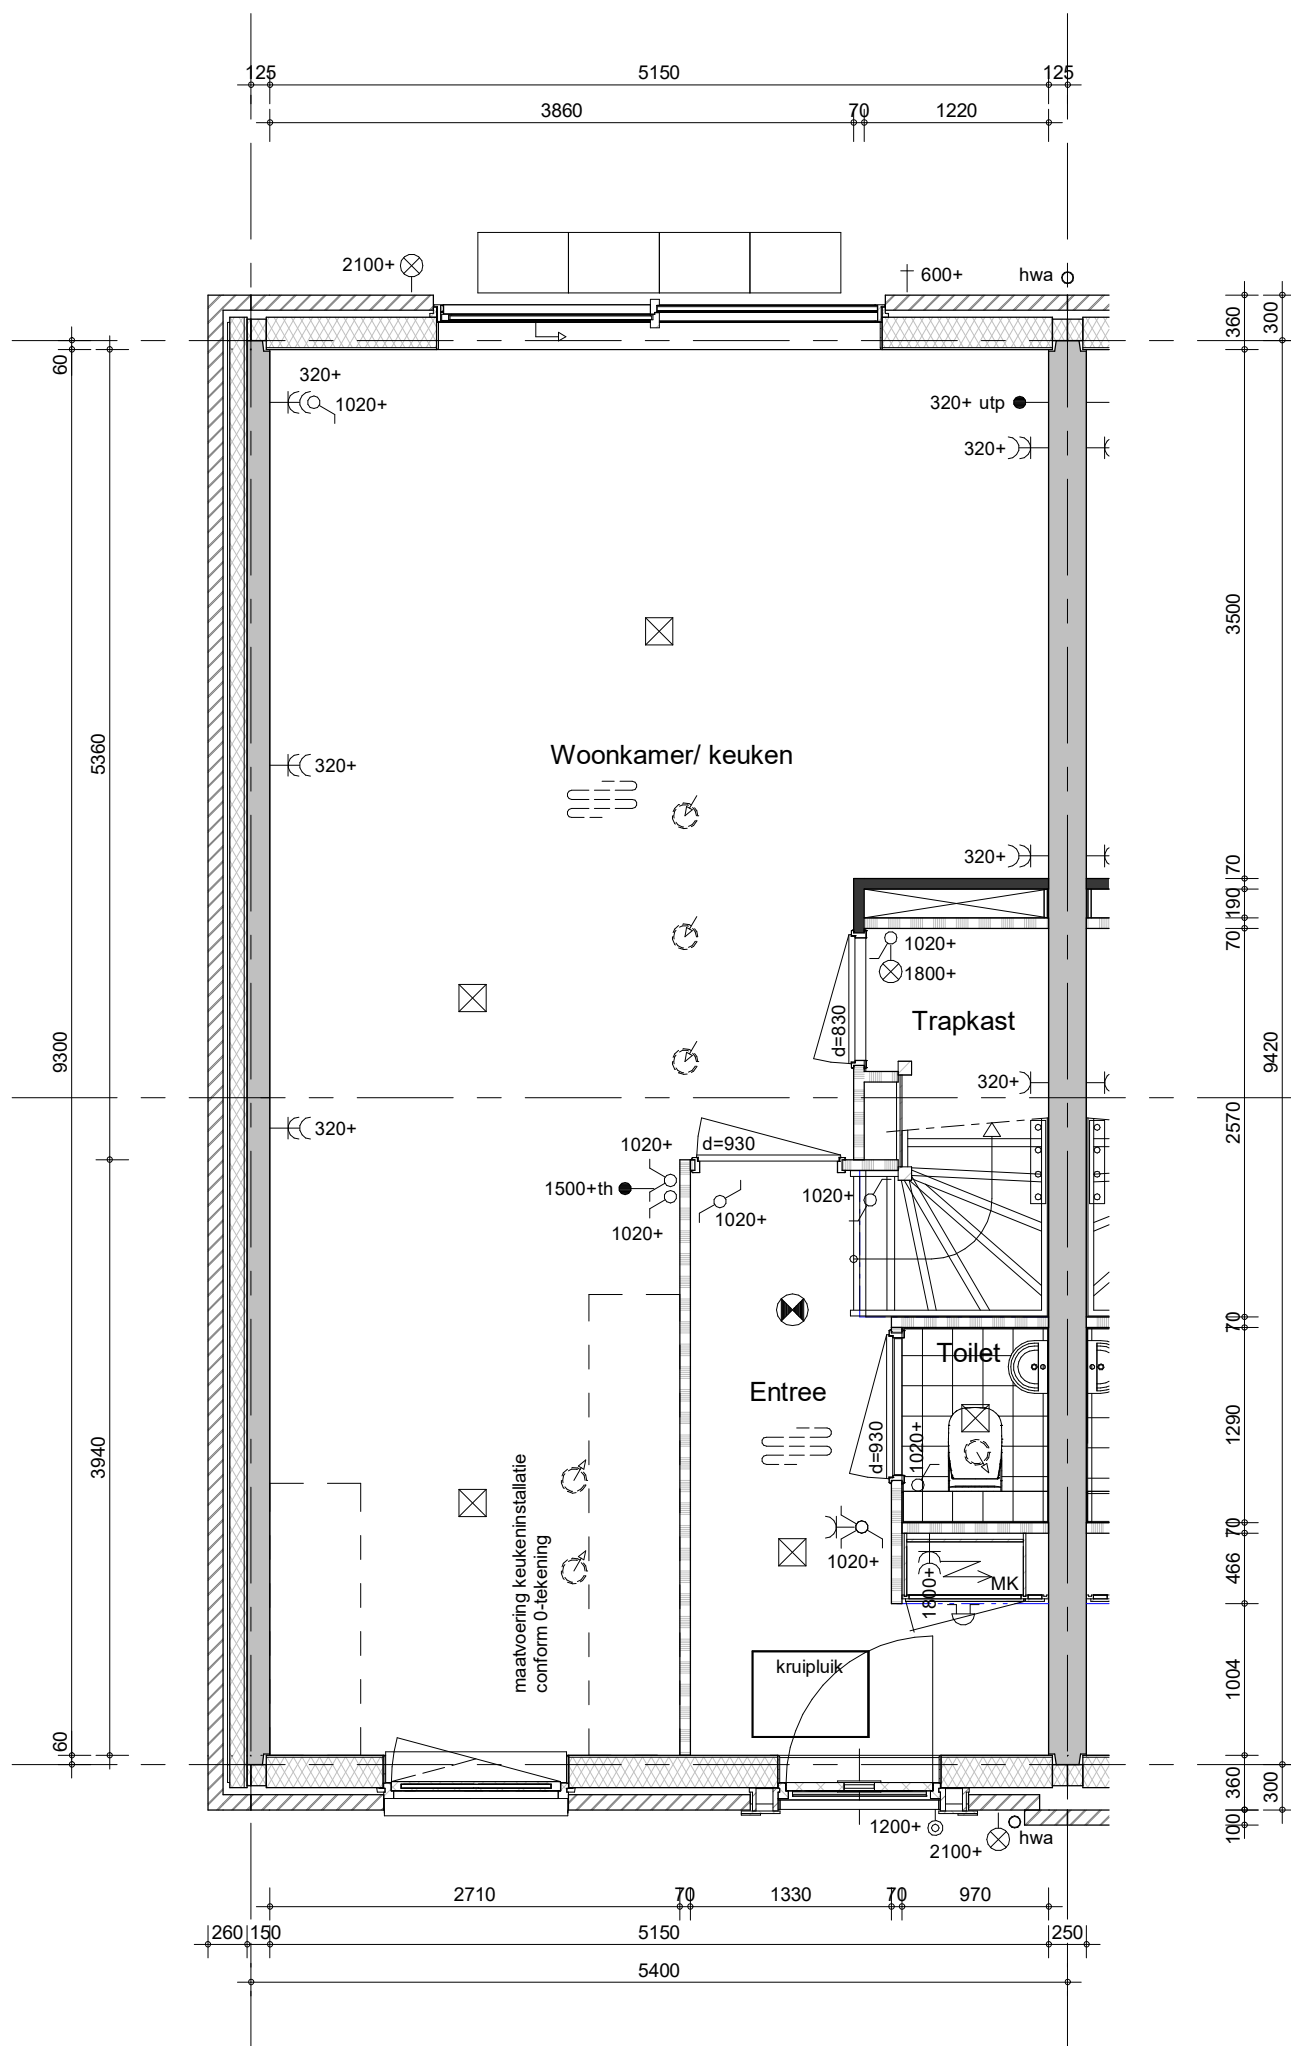


Hemelwaterafvoeren, zoals op de situatie-tekening en blokoverzichten is aangegeven.
 Metselwerk dilataties/ knipvoegen, zoals op blokgevelaanzicht is aangegeven.

bouwnummer: 062
 bouwnummer: 064 (gespiegeld)



project
Vianen 60 won Hoef en Haag fase 4I
 omschrijving
2Bk
00 begane grond

getekend	schaal
Lmk	1:50
status	datum
definitief	02-02-2024
project nr	
9715	
tekening nr	wijz.
V-2Bk-00	

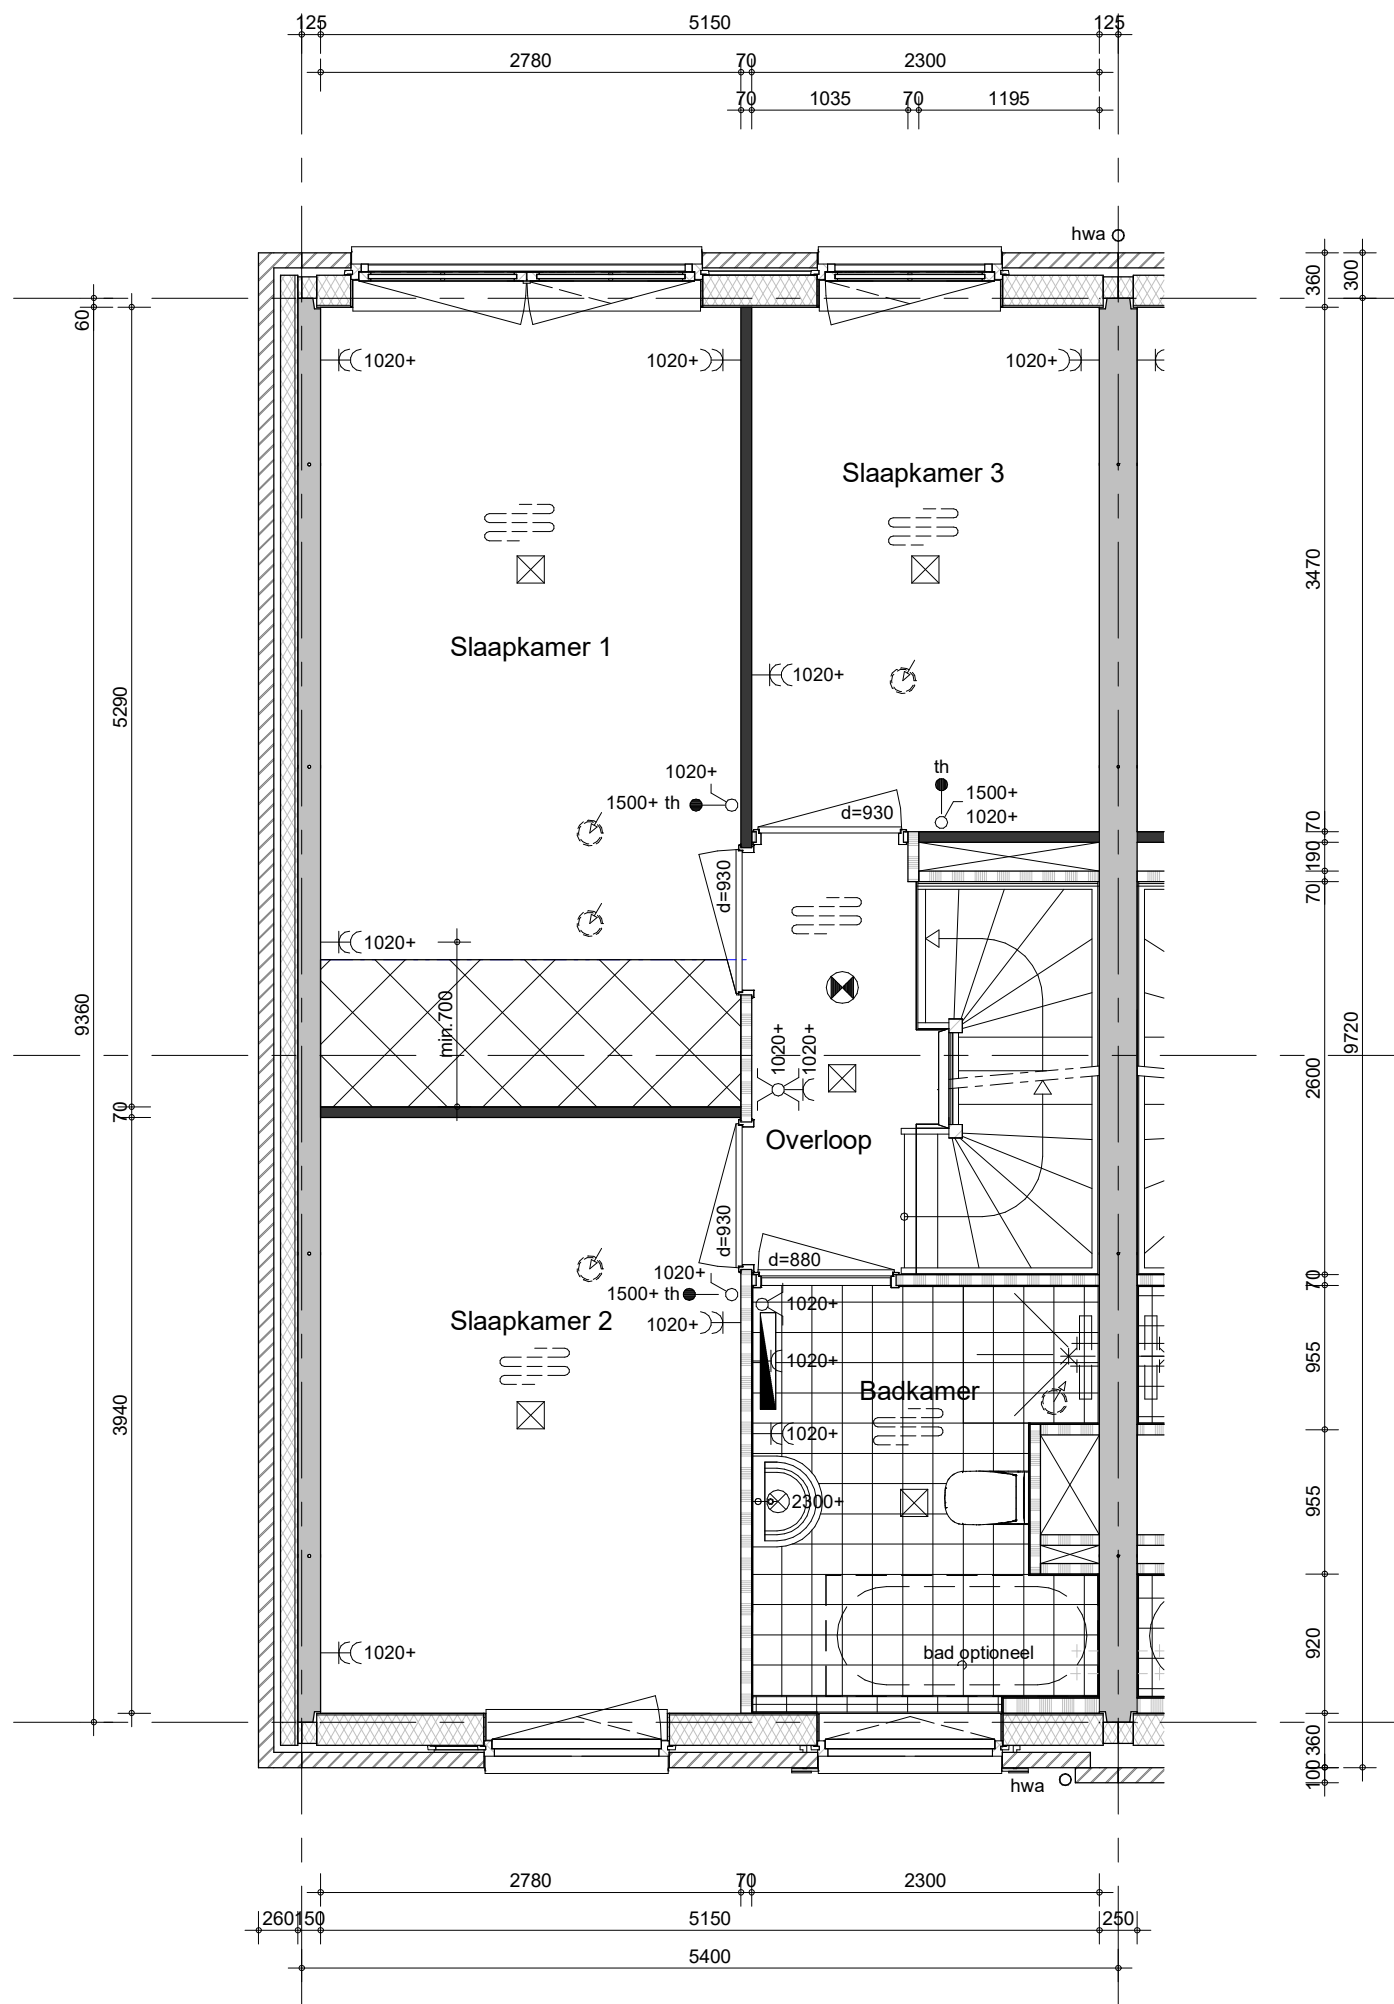


Hemelwaterafvoeren, zoals op de situatie-tekening en blokoverzichten is aangegeven.
 Metselwerk dilataties/ knipvoegen, zoals op blokgevelaanzicht is aangegeven.

bouwnummer: 062
 bouwnummer: 064 (gespiegeld)



project
Vianen 60 won Hoef en Haag fase 4I
 omschrijving
2Bk
01 eerste verdieping

getekend
Lmk
 status
definitief
 project nr
9715
 tekening nr
V-2Bk-01
 schaal
1:50
 datum
02-02-2024
 wijz.

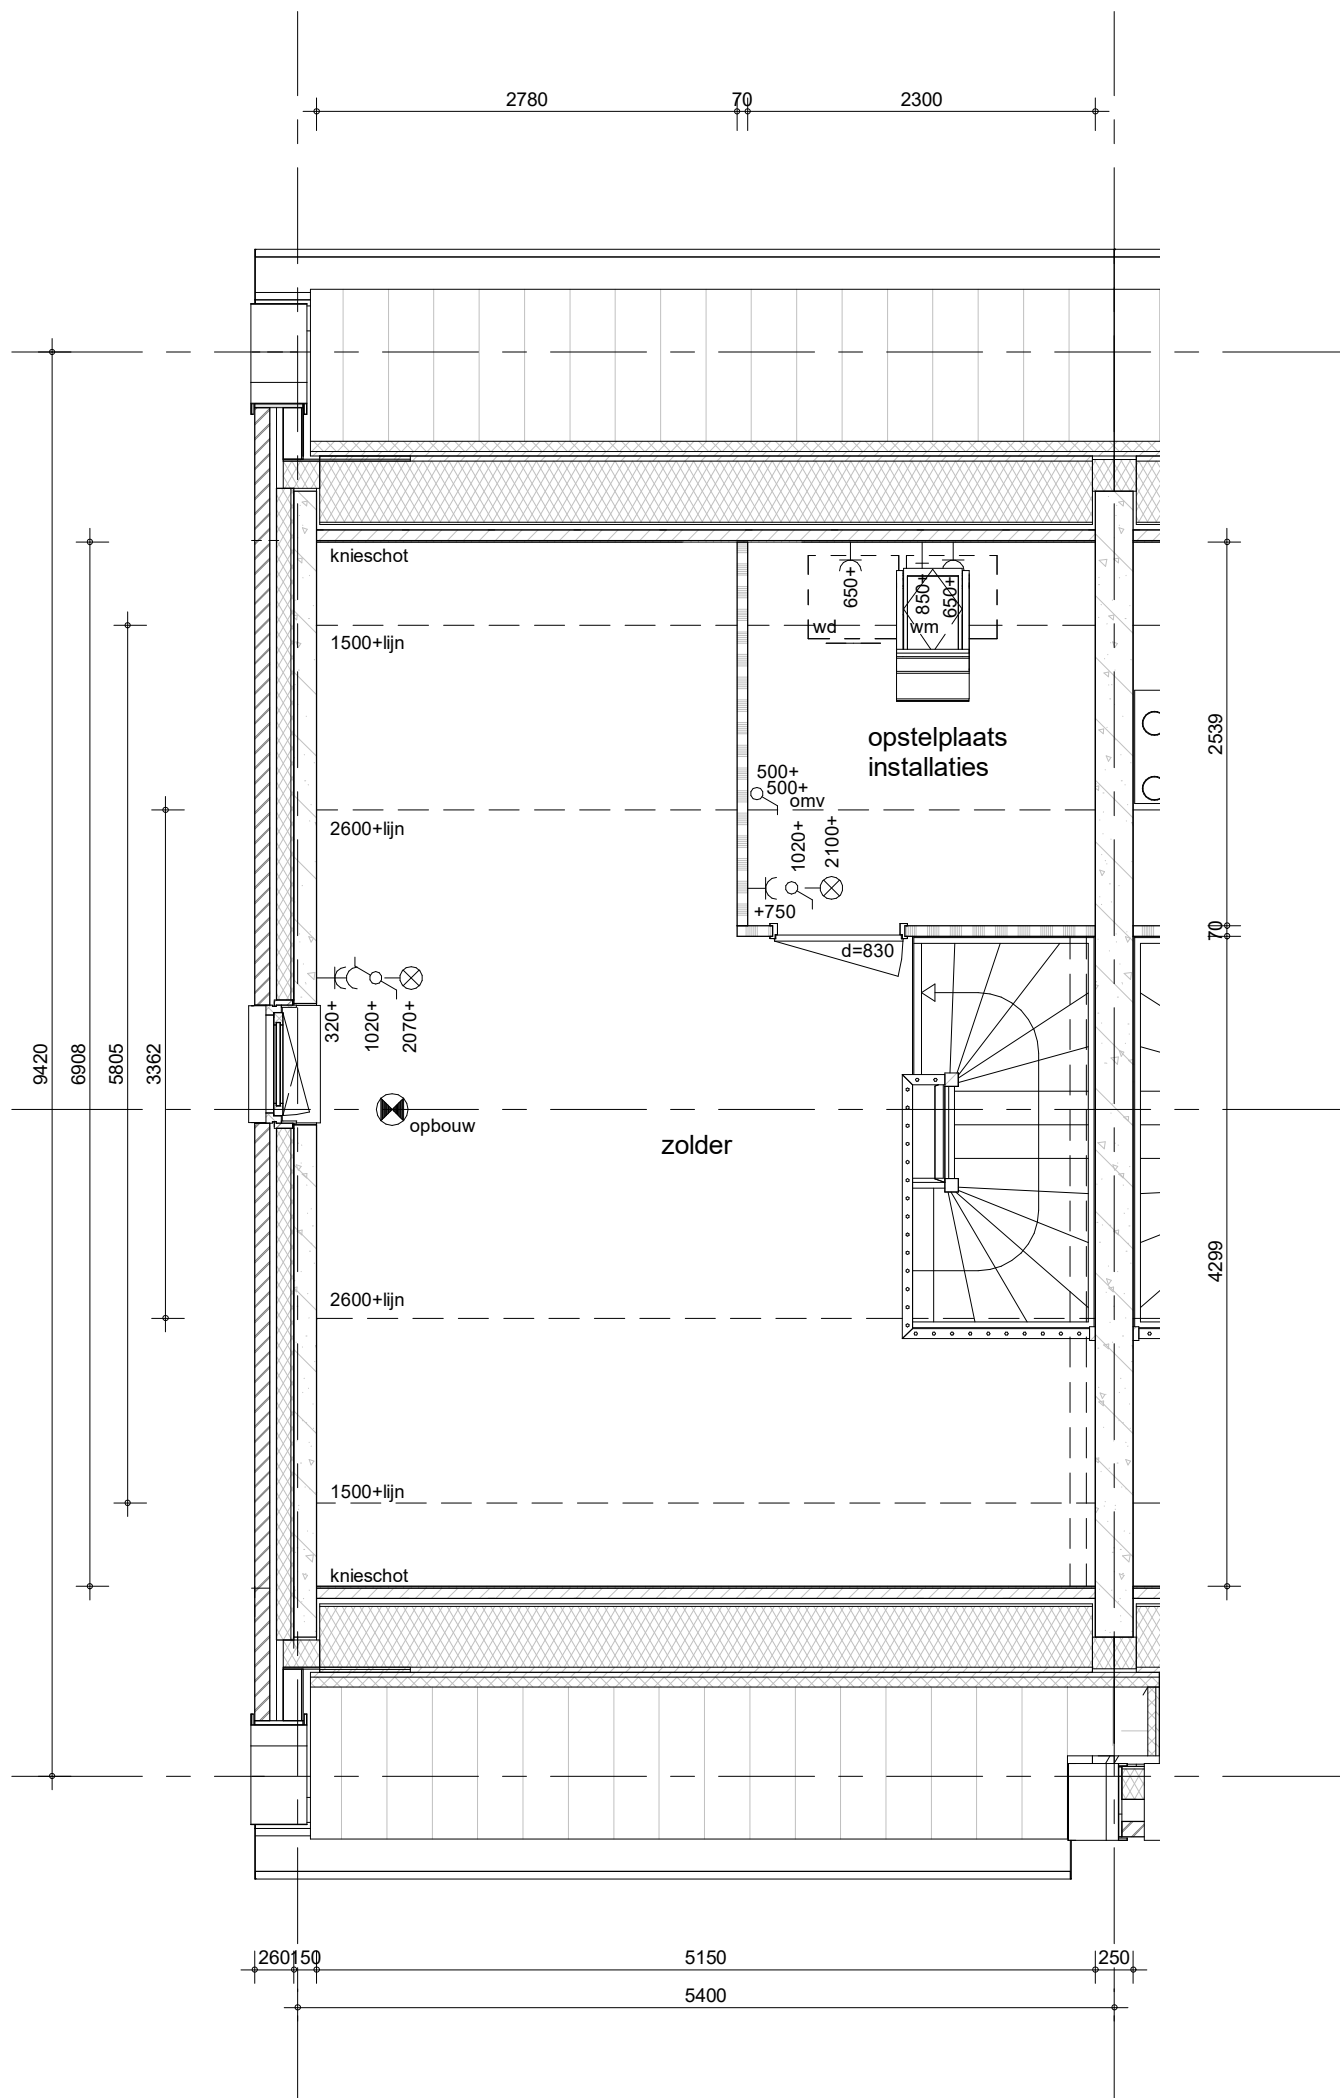

Hemelwaterafvoeren, zoals op de situatie-tekening en blokoverzichten is aangegeven.
Metselwerk dilataties/ knipvoegen, zoals op blokgevelaanzicht is aangegeven.

bouwnummer: 062
bouwnummer: 064 (gespiegeld)



project
Vianen 60 won Hoef en Haag fase 4I

omschrijving
2Bk
02 tweede verdieping


getekend
Lmk
status
definitief

schaal
1:50
datum
02-02-2024

project nr
9715

tekening nr
V-2Bk-02

wijz.

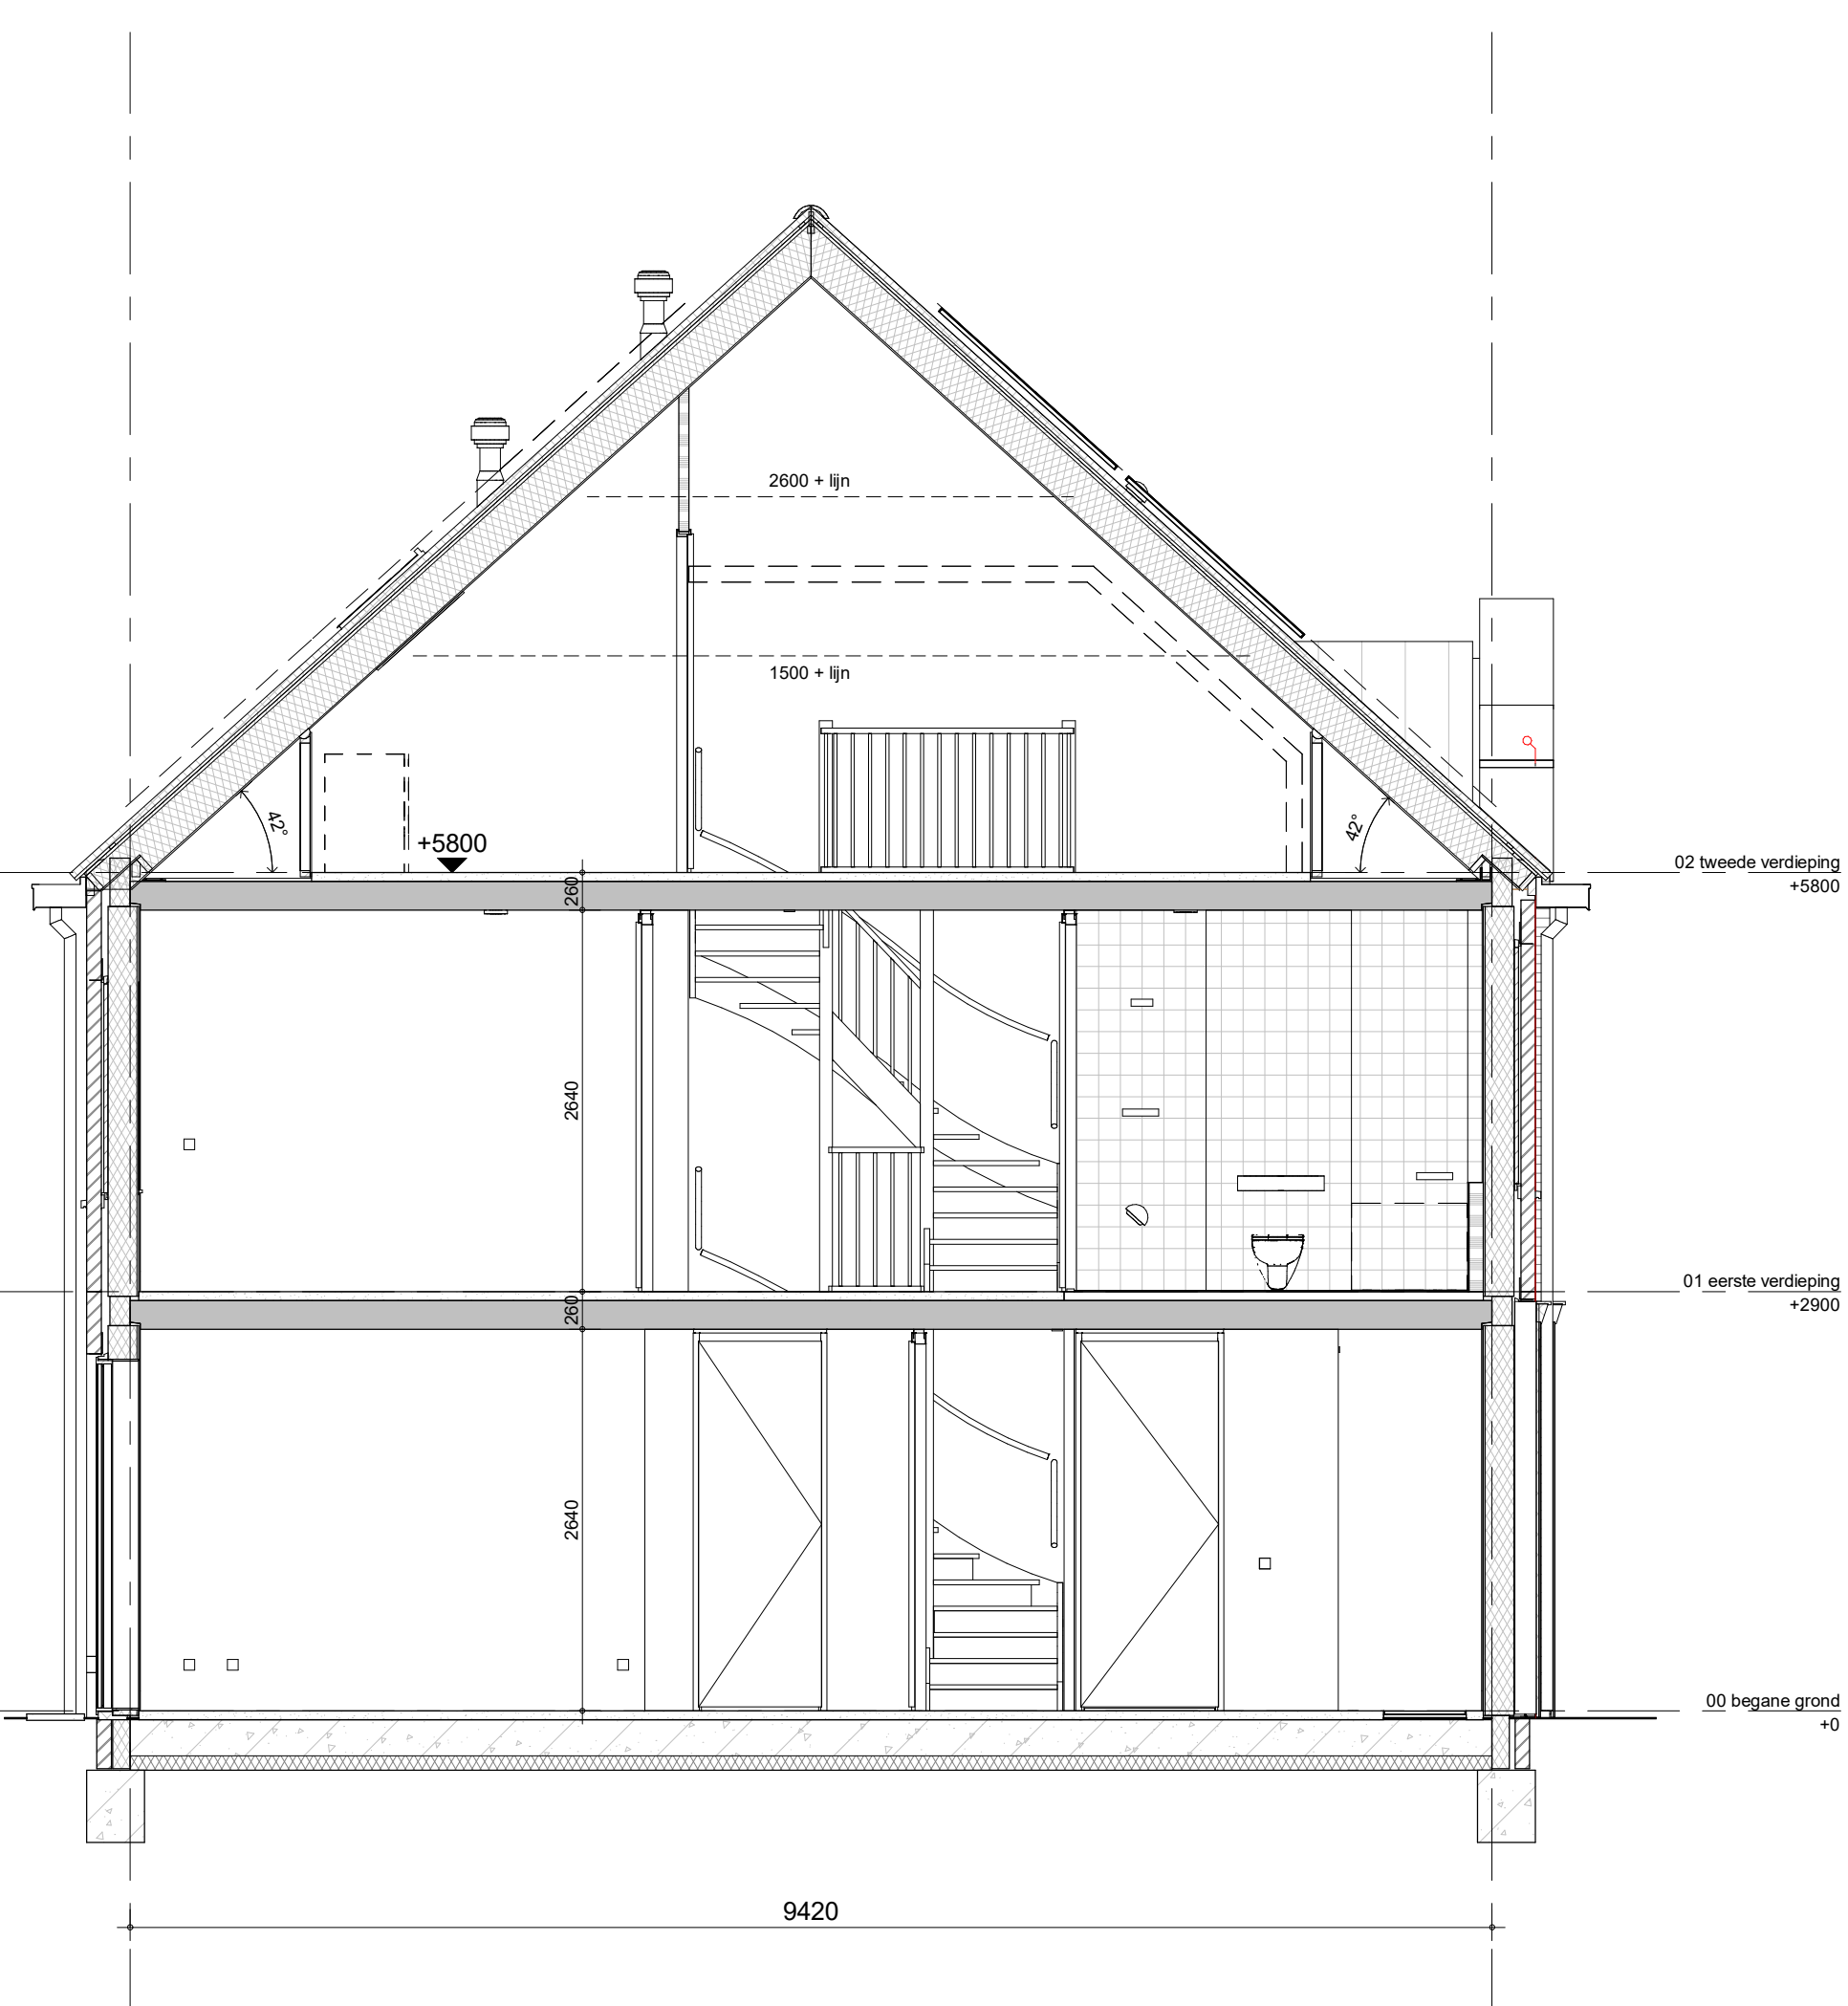


bouwnummer: 062
 bouwnummer: 064 (gespiegeld)



project
Vianen 60 won Hoef en Haag fase 4I
 omschrijving
**2Bk
 doorsnede**

getekend	schaal
Lmk	1:50
status	datum
definitief	02-02-2024
project nr	
9715	
tekening nr	wijz.
V-2Bk-04	

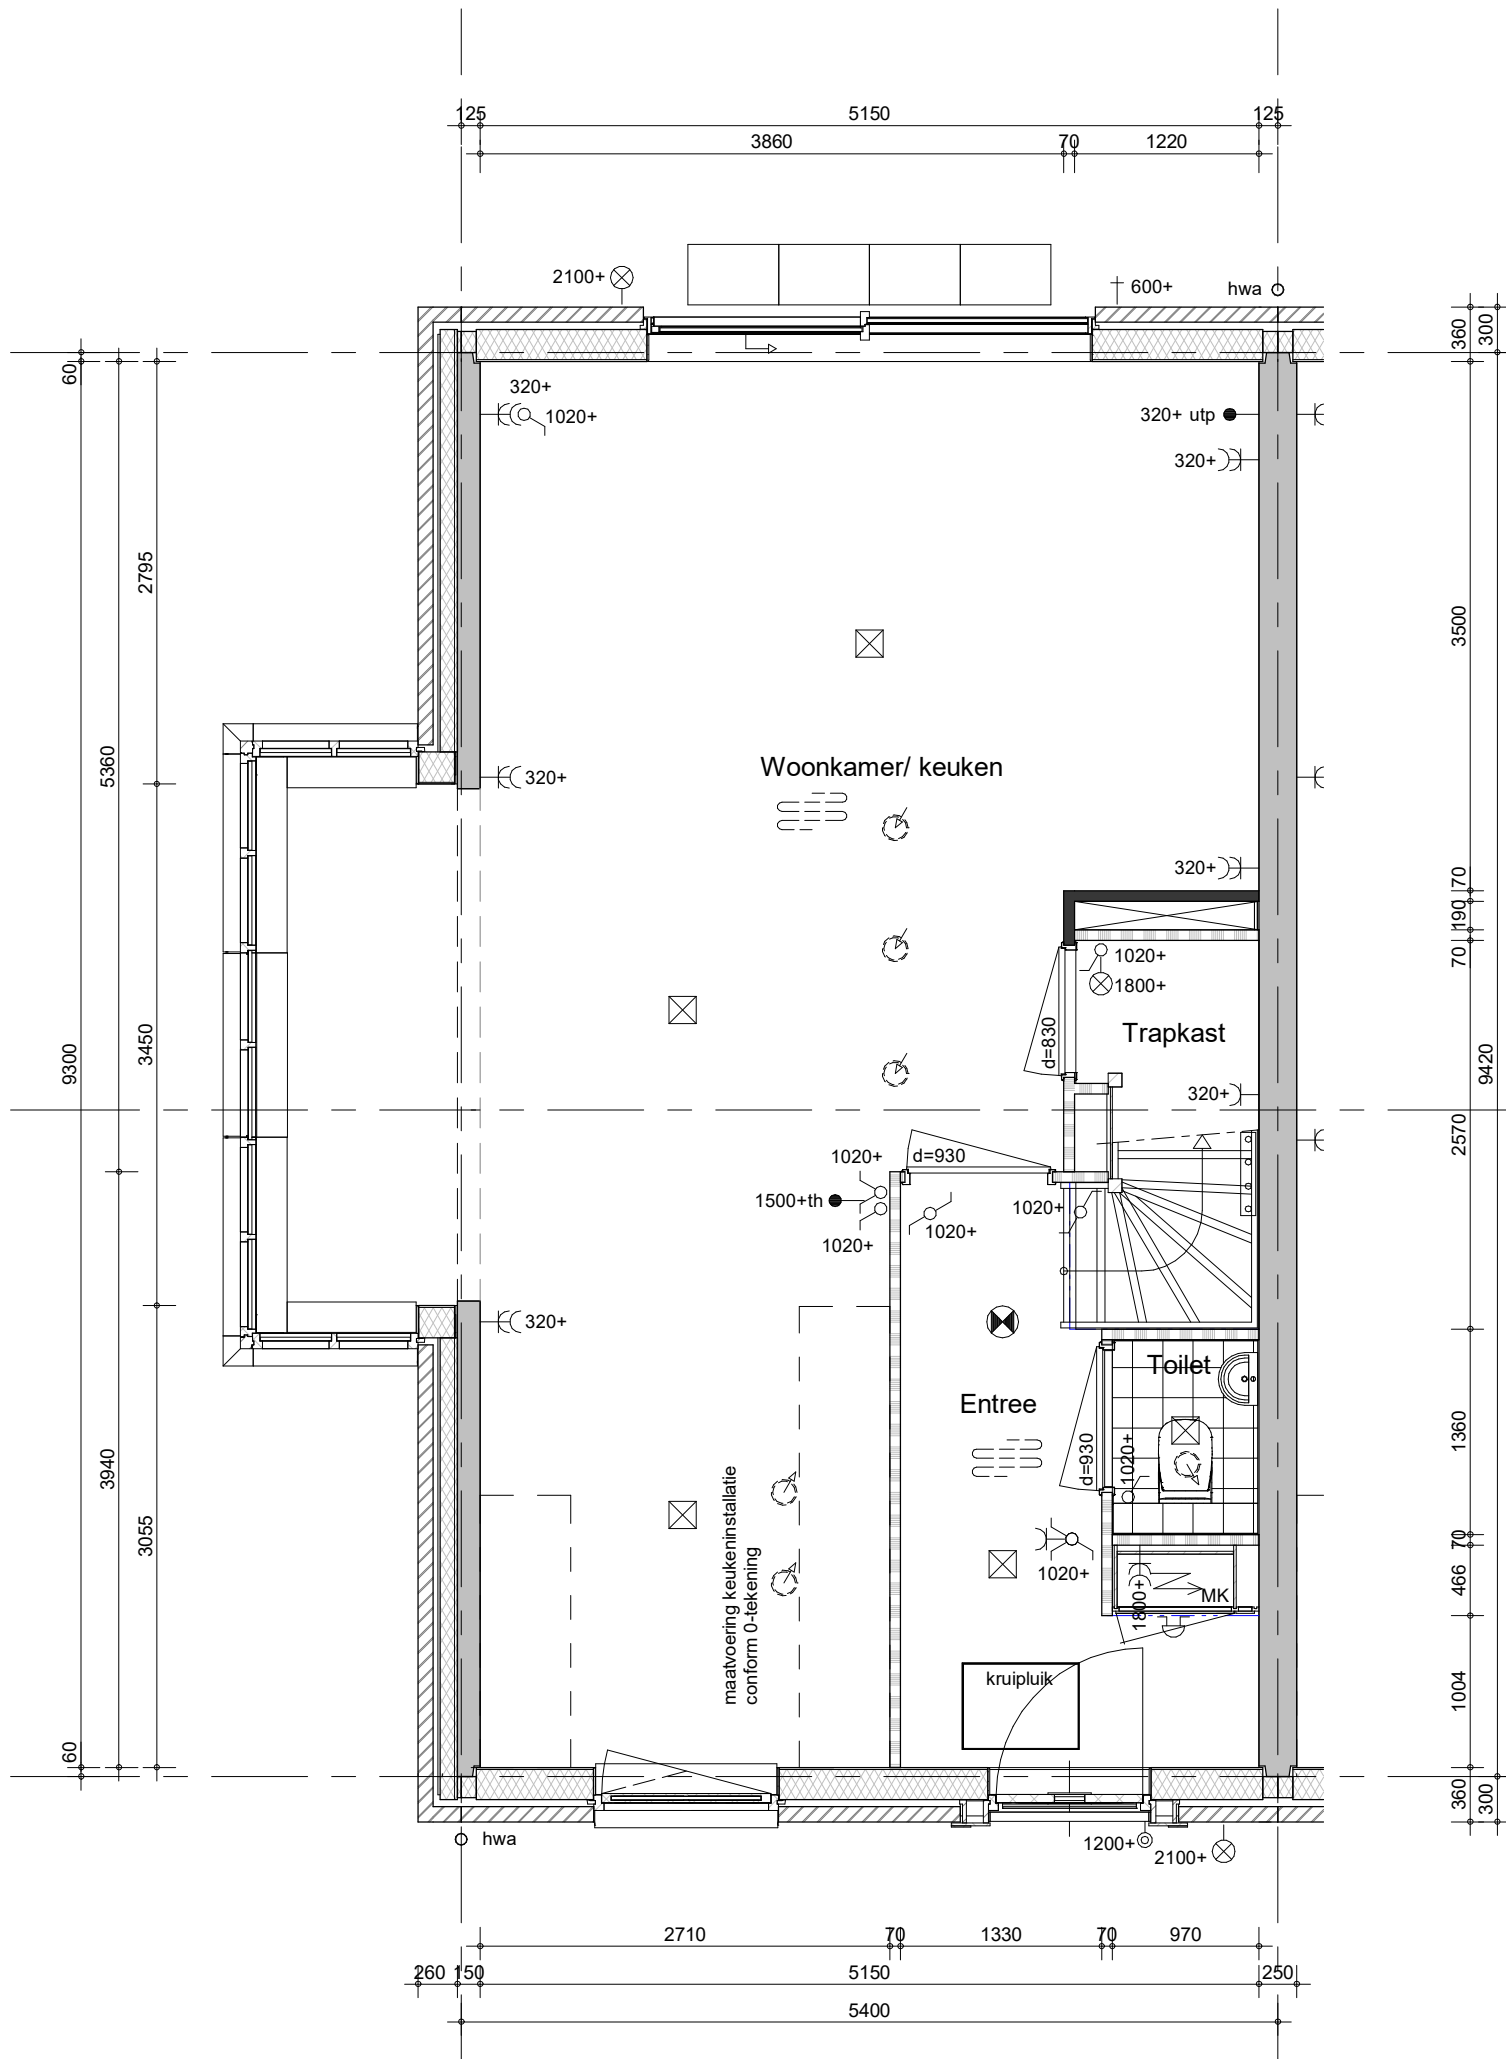


Hemelwaterafvoeren, zoals op de situatie-tekening en blokoverzichten is aangegeven.
Metselwerk dilataties/ knipvoegen, zoals op blokgevelaanzicht is aangegeven.

bouwnummer: 046



project
Vianen 60 won Hoef en Haag fase 4I
 omschrijving
2Bke
00 begane grond

getekend
Lmk
 status
definitief
 project nr
9715
 tekening nr
V-2Bke-00
 schaal
1:50
 datum
02-02-2024
 wijz.

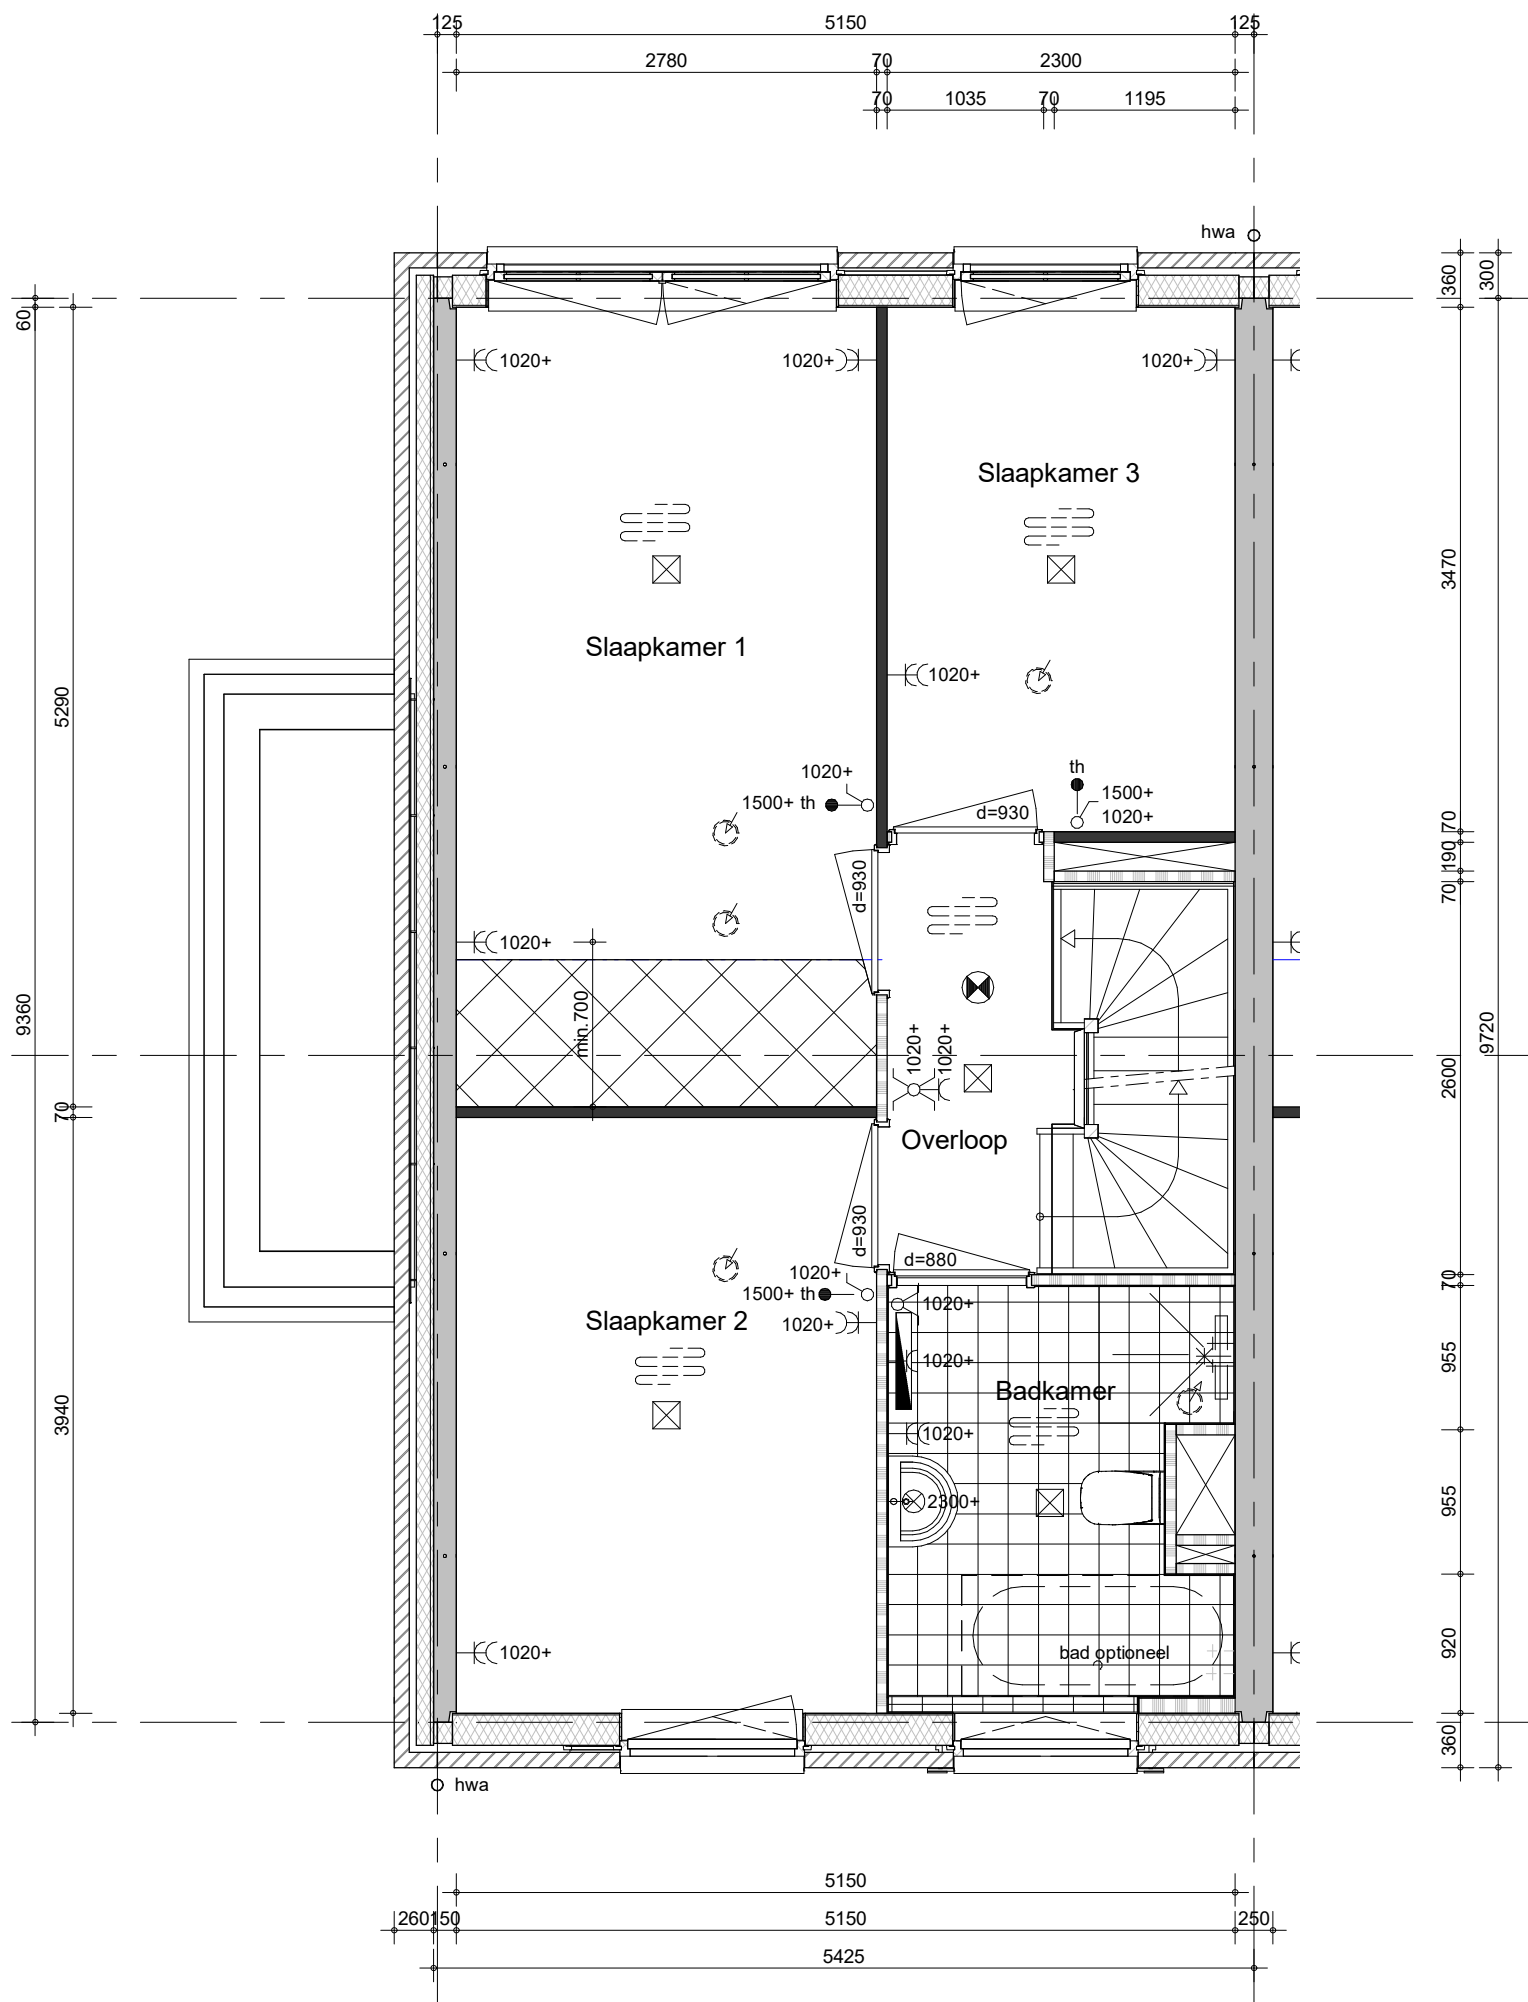


Hemelwaterafvoeren, zoals op de situatie-tekening en blokoverzichten is aangegeven.
 Metselwerk dilataties/ knipvoegen, zoals op blokgevelaanzicht is aangegeven.

bouwnummer: 046



project
Vianen 60 won Hoef en Haag fase 4I
 omschrijving
2Bke
01 eerste verdieping

getekend	schaal
Lmk	1:50
status	datum
definitief	02-02-2024
project nr	
9715	
tekening nr	wijz.
V-2Bke-01	

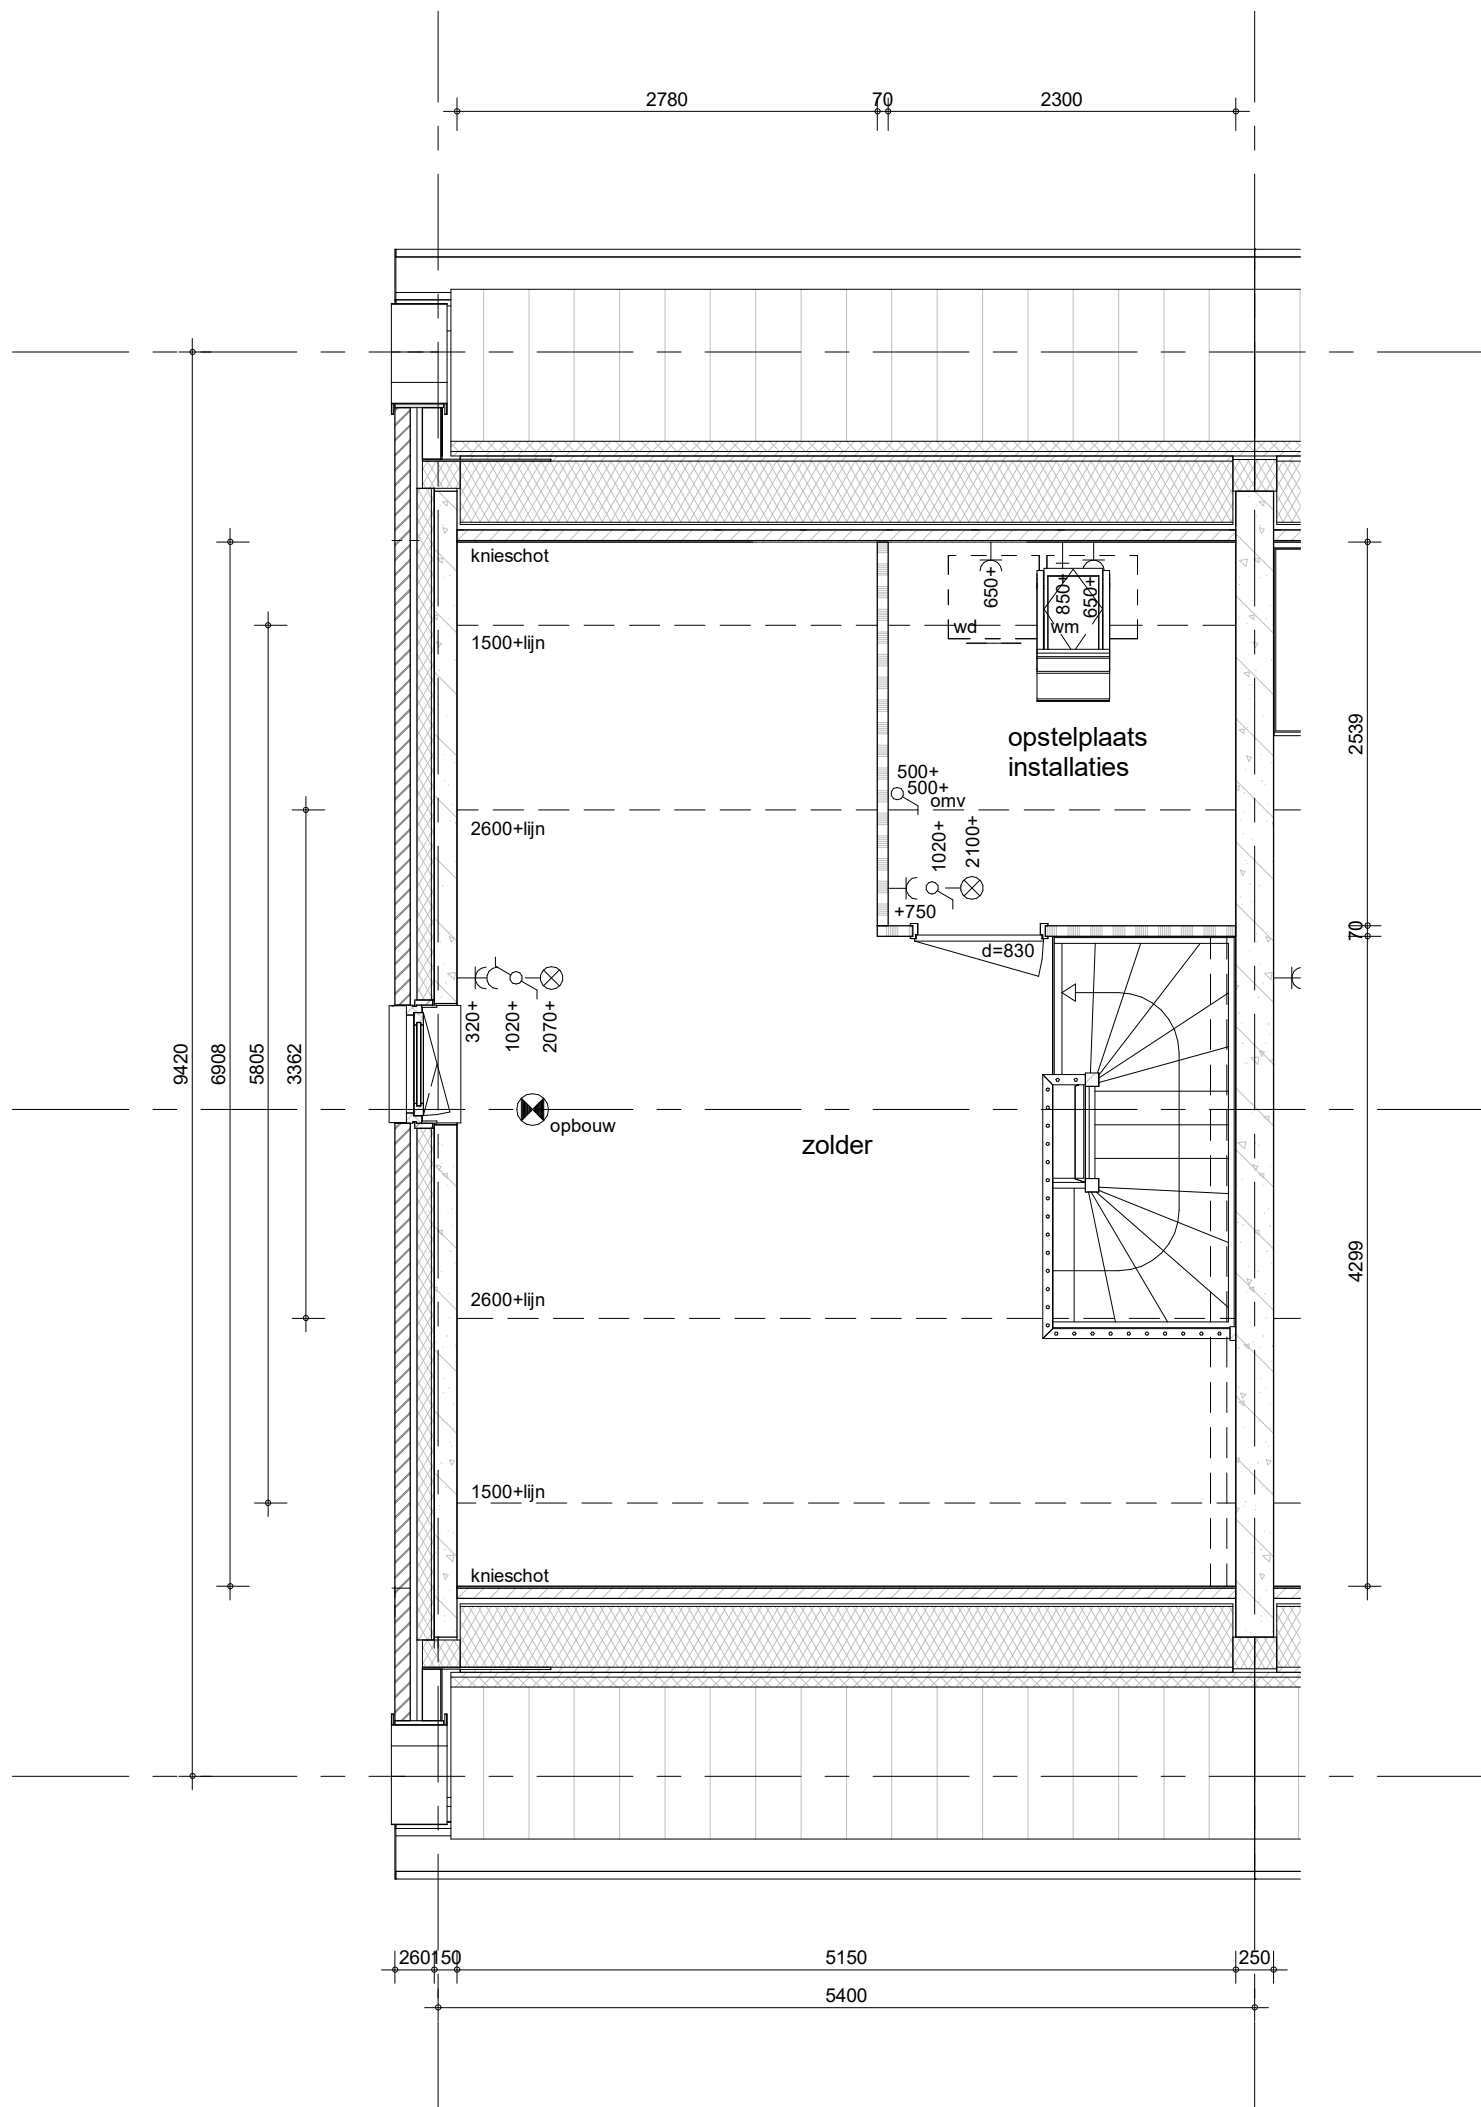


Hemelwaterafvoeren, zoals op de situatie-tekening en blokoverzichten is aangegeven.
Metselwerk dilataties/ knipvoegen, zoals op blokgevelaanzicht is aangegeven.

bouwnummer: 046



project
Vianen 60 won Hoef en Haag fase 4I
 omschrijving
2Bke
02 tweede verdieping

getekend	schaal
Lmk	1:50
status	datum
definitief	02-02-2024
project nr	
9715	
tekening nr	wijz.
V-2Bke-02	

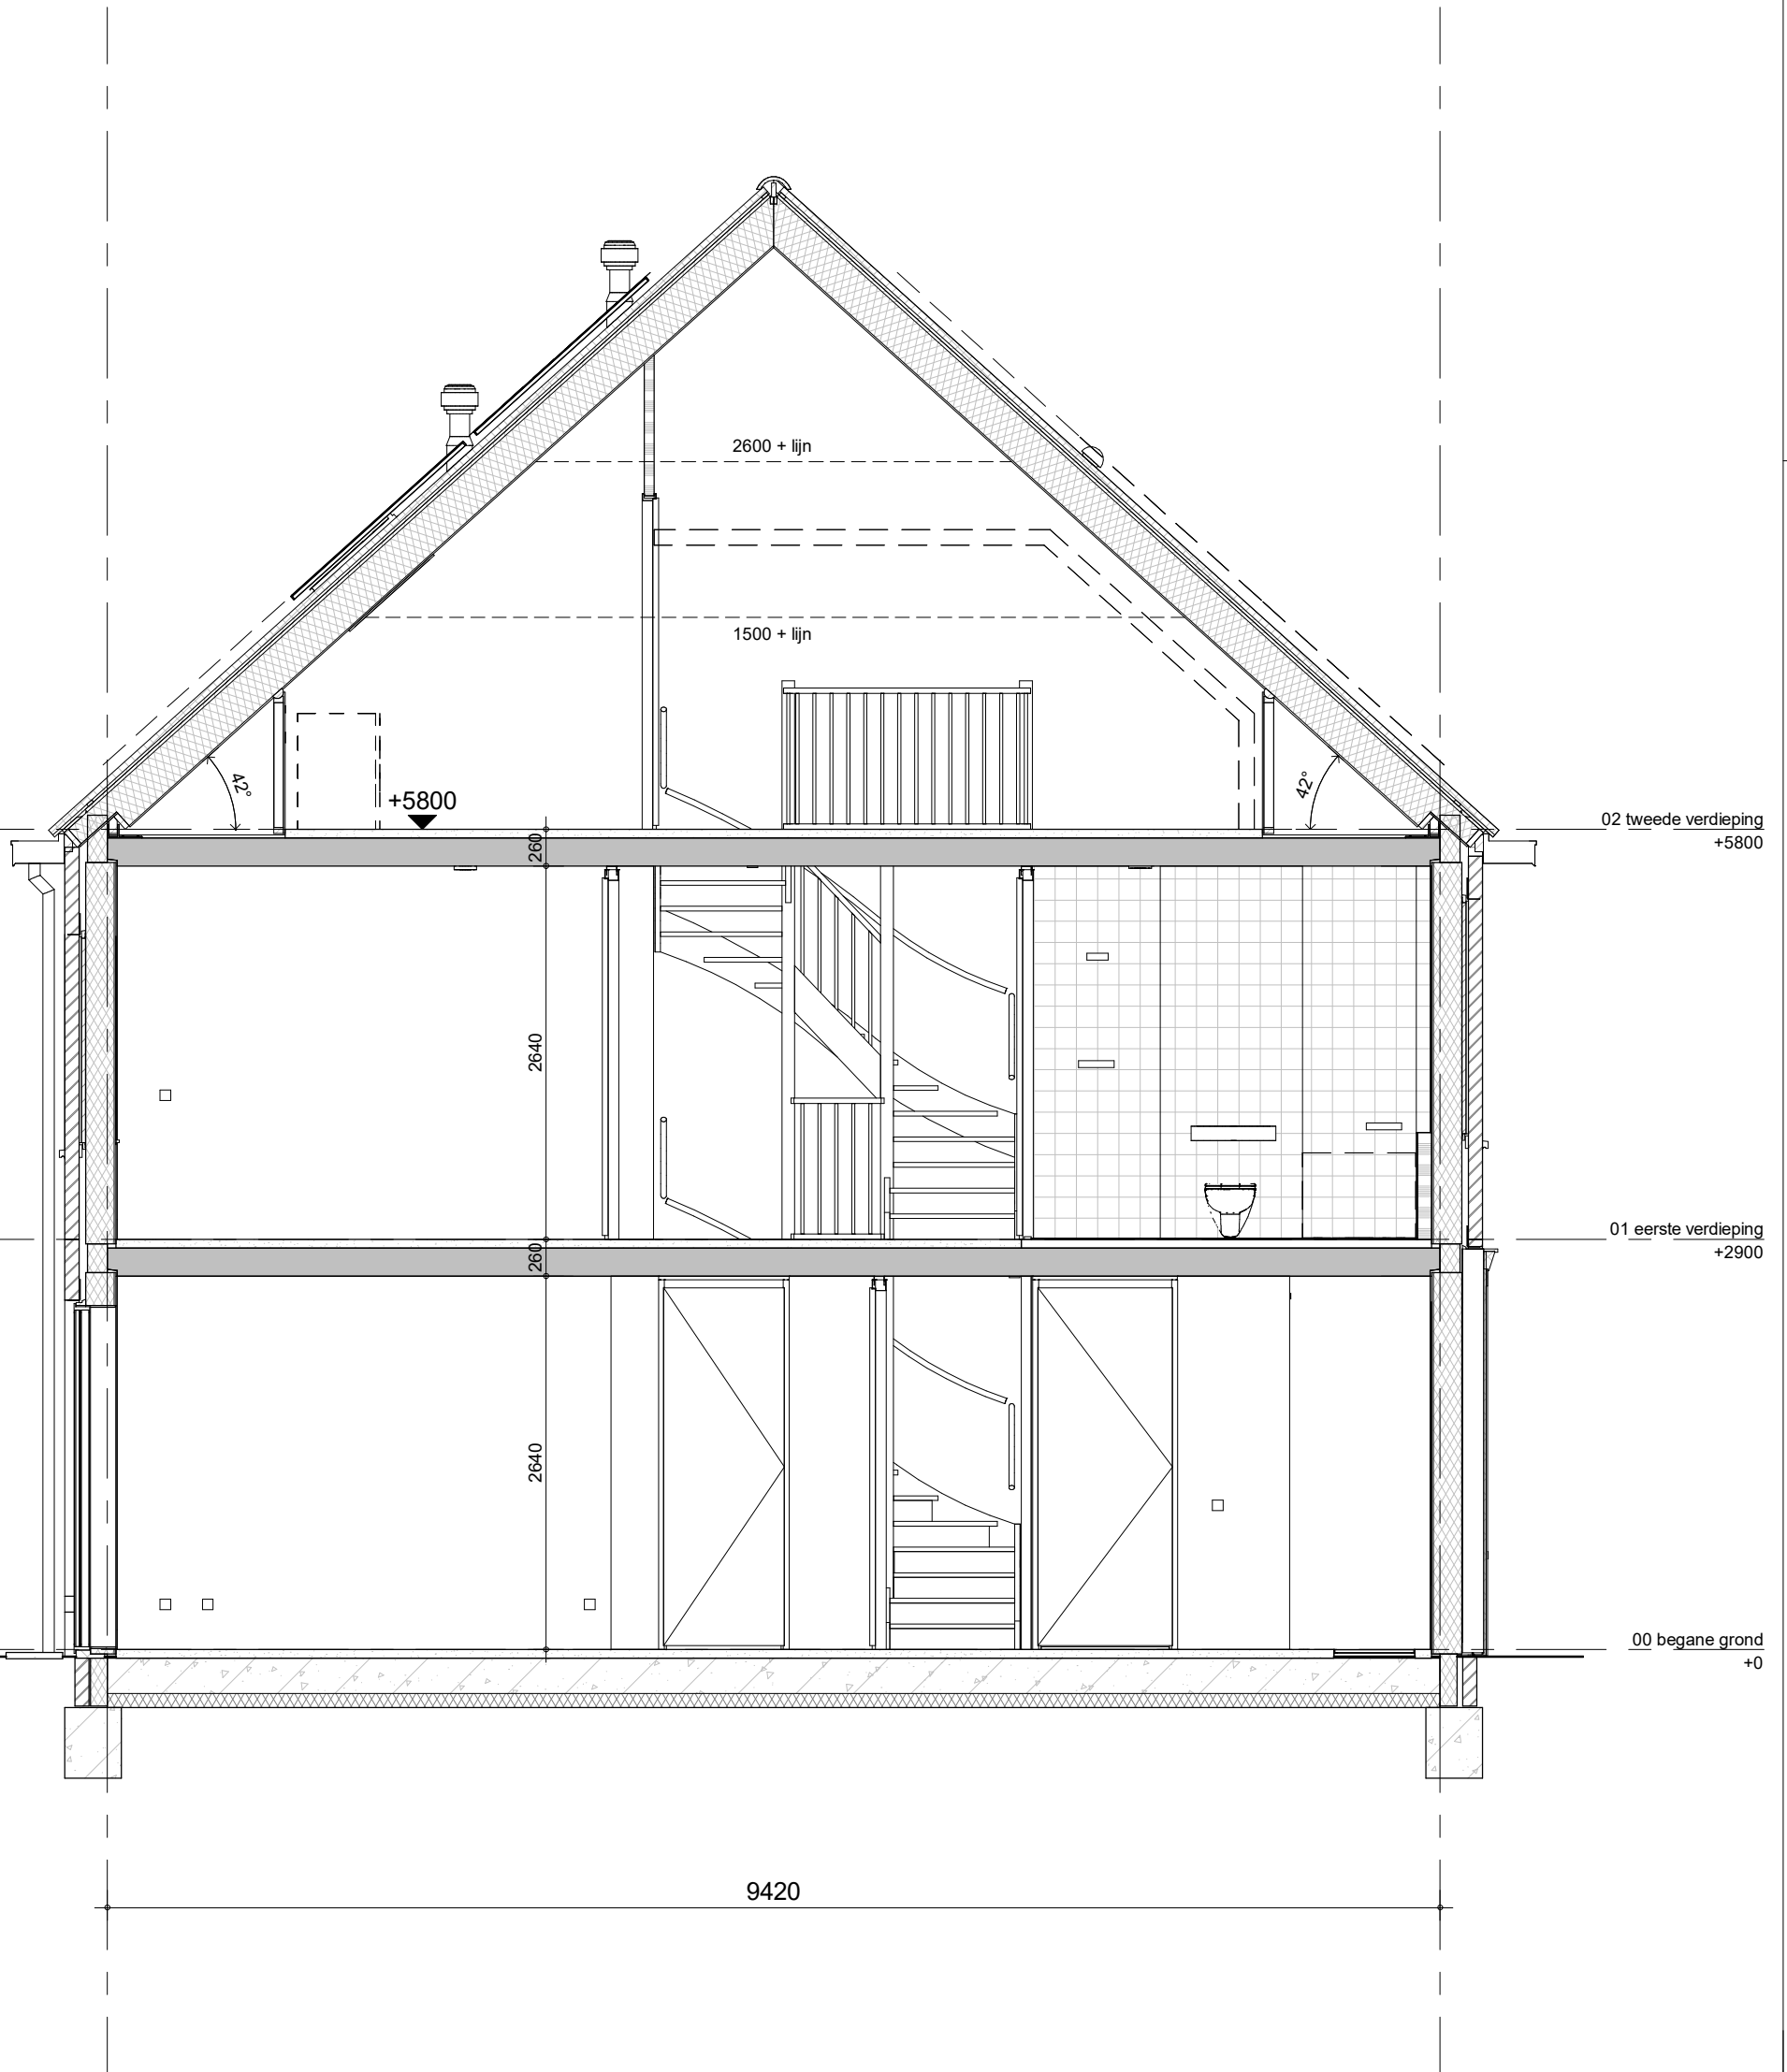


bouwnummer: 046



project
Vianen 60 won Hoef en Haag fase 4I
 omschrijving
**2Bke
 doorsnede**

getekend
Lmk
 status
definitief
 project nr
9715
 tekening nr
V-2Bke-04
 schaal
1:50
 datum
02-02-2024
 wijz.

formaat: A3s

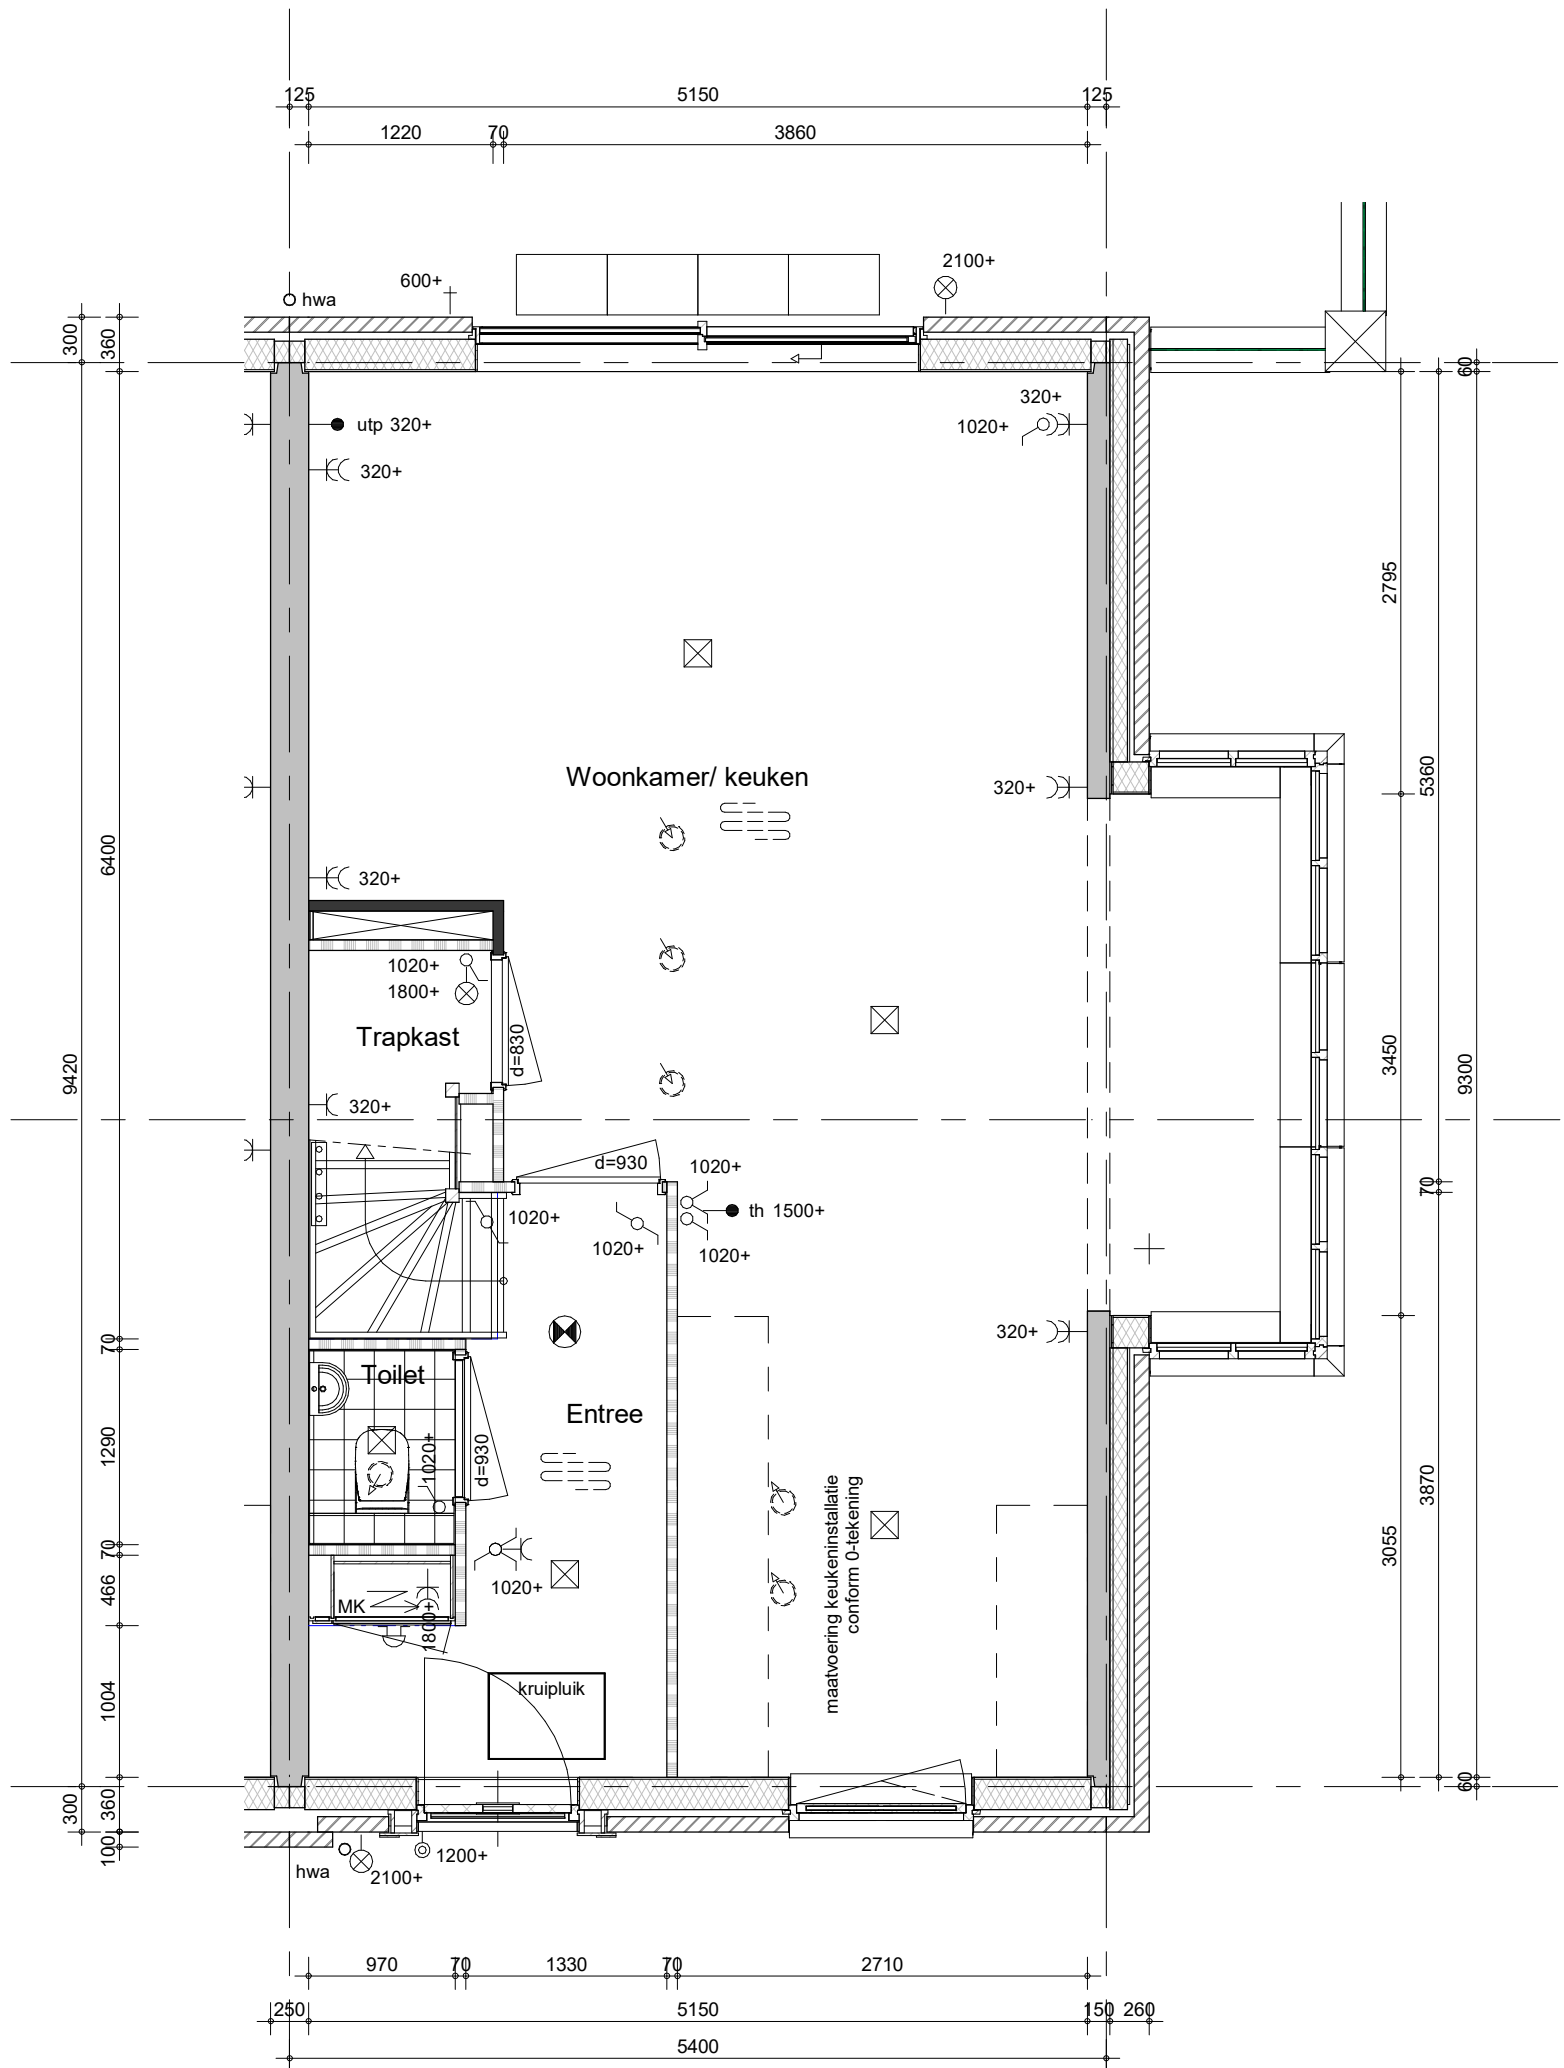


Hemelwaterafvoeren, zoals op de situatie-tekening en blokkoverzichten is aangegeven.
 Metselwerk dilataties/ knipvoegen, zoals op blokgevelaanzicht is aangegeven.

bouwnummer: 091



project
Vianen 60 won Hoef en Haag fase 4I
 omschrijving
2Bkse
00 begane grond

getekend	schaal
Lmk	1:50
status	datum
definitief	02-02-2024
project nr	
9715	
tekening nr	wijz.
V-2Bkse-00	

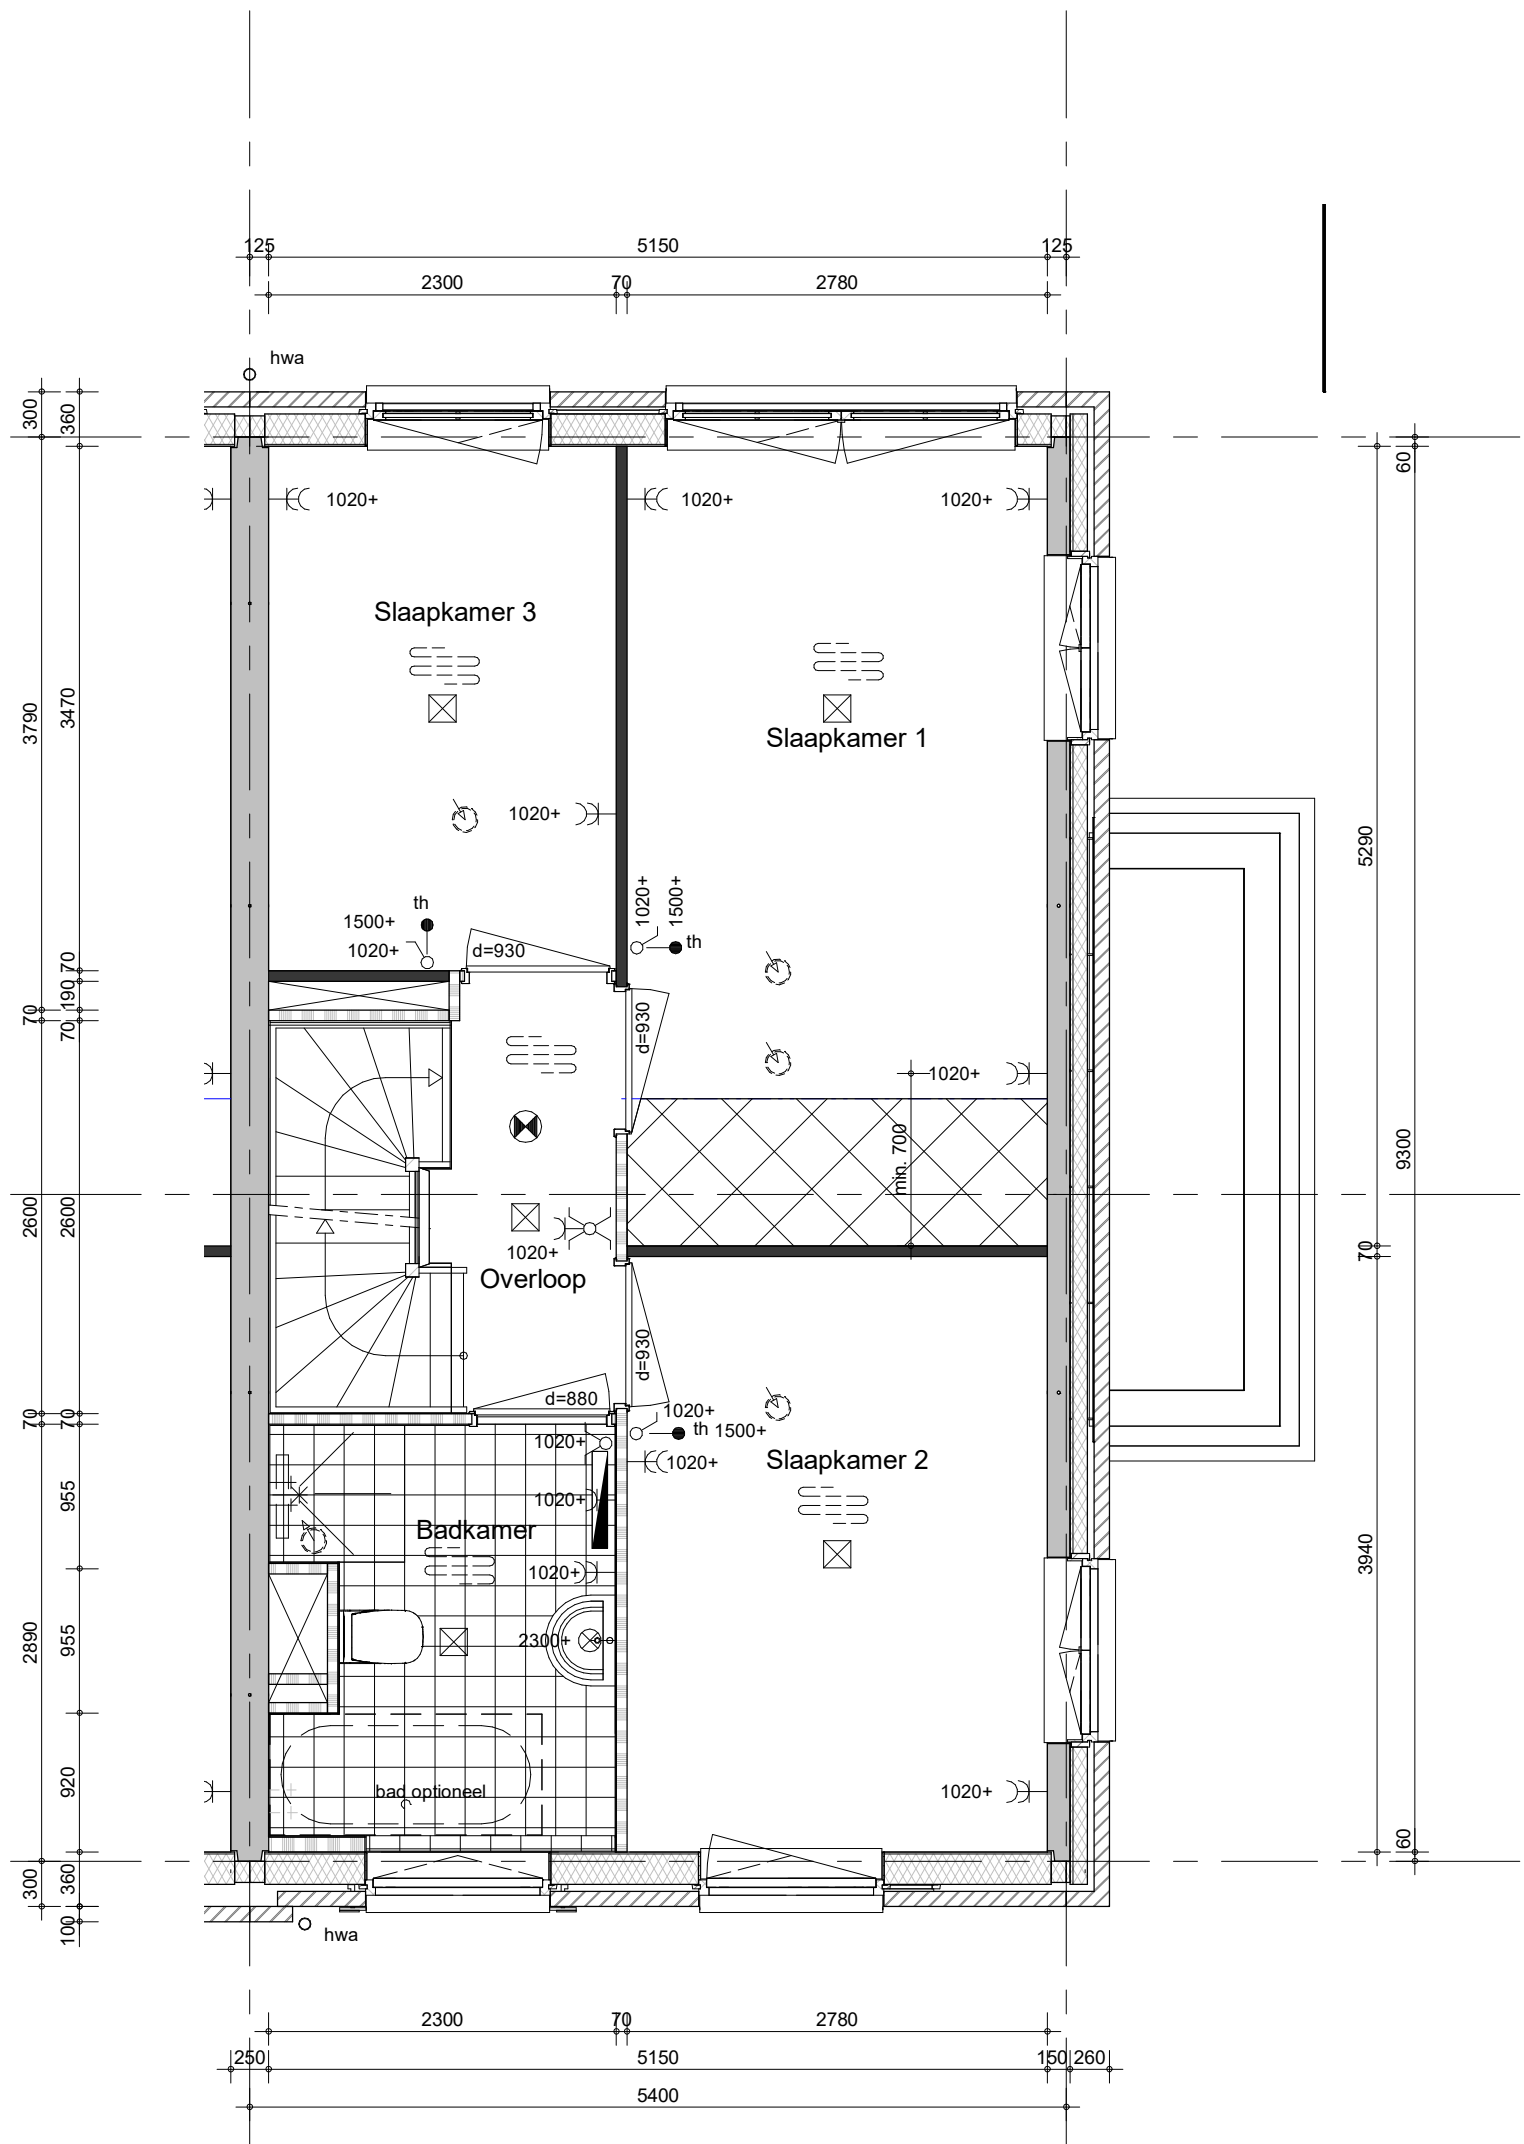


Hemelwaterafvoeren, zoals op de situatie-tekening en blokkoverzichten is aangegeven.
 Metselwerk dilataties/ knipvoegen, zoals op blokgevelaanzicht is aangegeven.

bouwnummer: 091



project
Vianen 60 won Hoef en Haag fase 4I
 omschrijving
2Bkse
01 eerste verdieping

getekend
Lmk
 status
definitief
 project nr
9715
 tekening nr
V-2Bkse-01
 schaal
1:50
 datum
02-02-2024
 wijz.

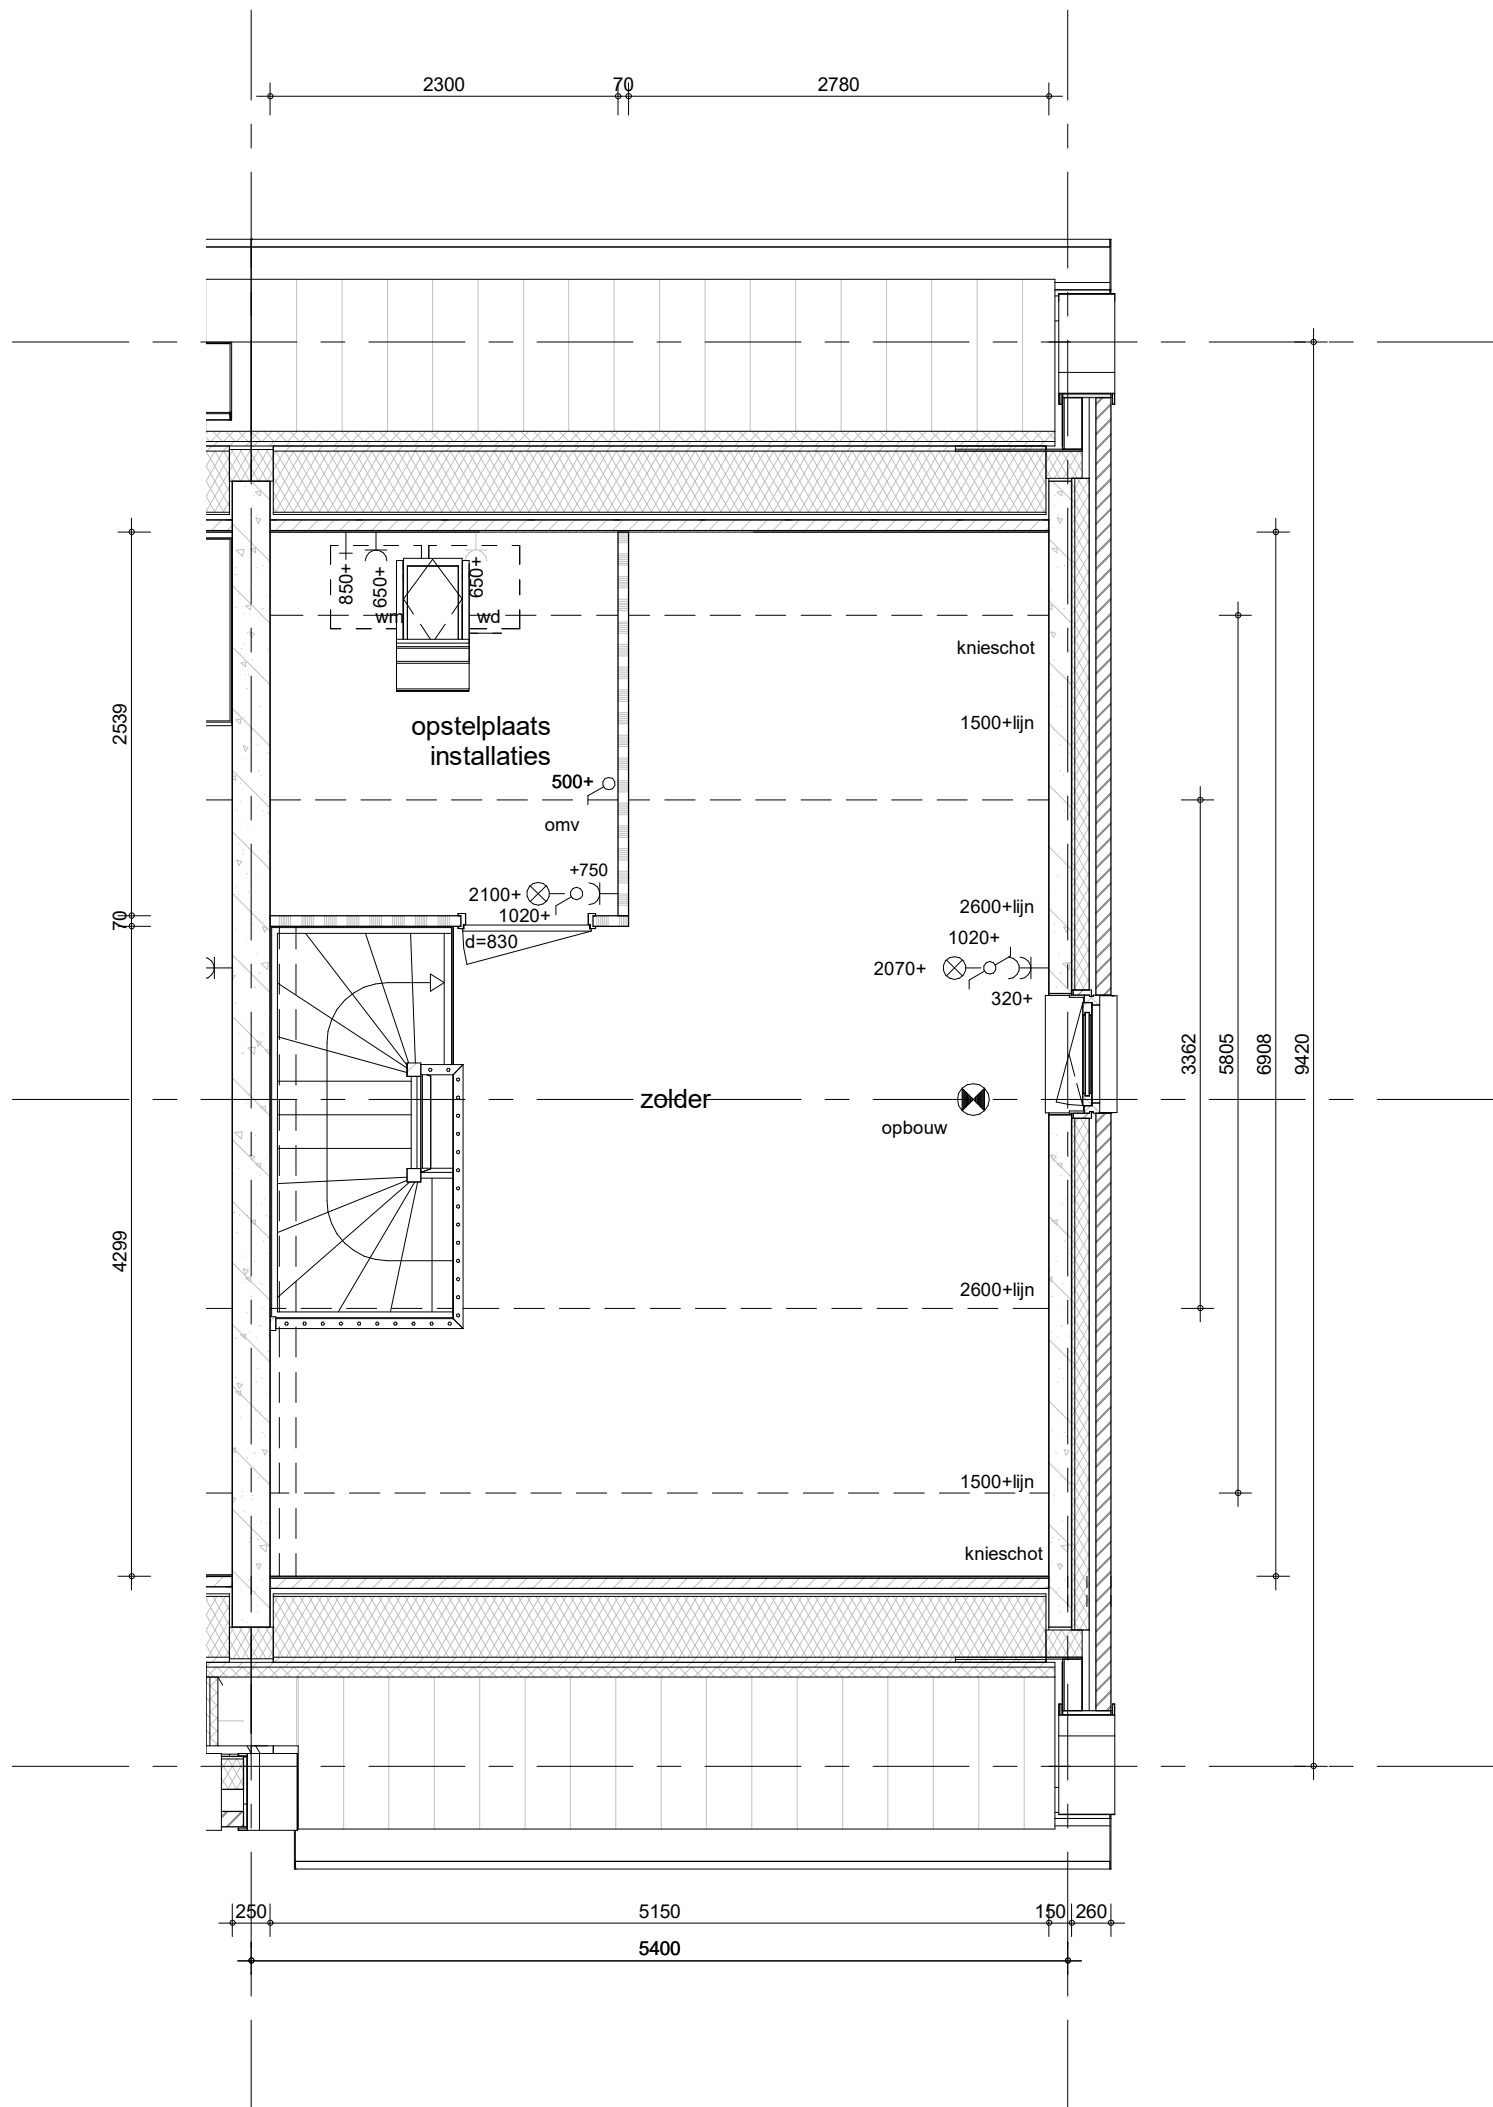


Hemelwaterafvoeren, zoals op de situatie-tekening en blokoverzichten is aangegeven.
 Metselwerk dilataties/ knipvoegen, zoals op blokgevelaanzicht is aangegeven.

bouwnummer: 091



project
Vianen 60 won Hoef en Haag fase 4I
 omschrijving
2Bkse
02 tweede verdieping

getekend	schaal
Lmk	1:50
status	datum
definitief	02-02-2024
project nr	
9715	
tekening nr	wijz.
V-2Bkse-02	

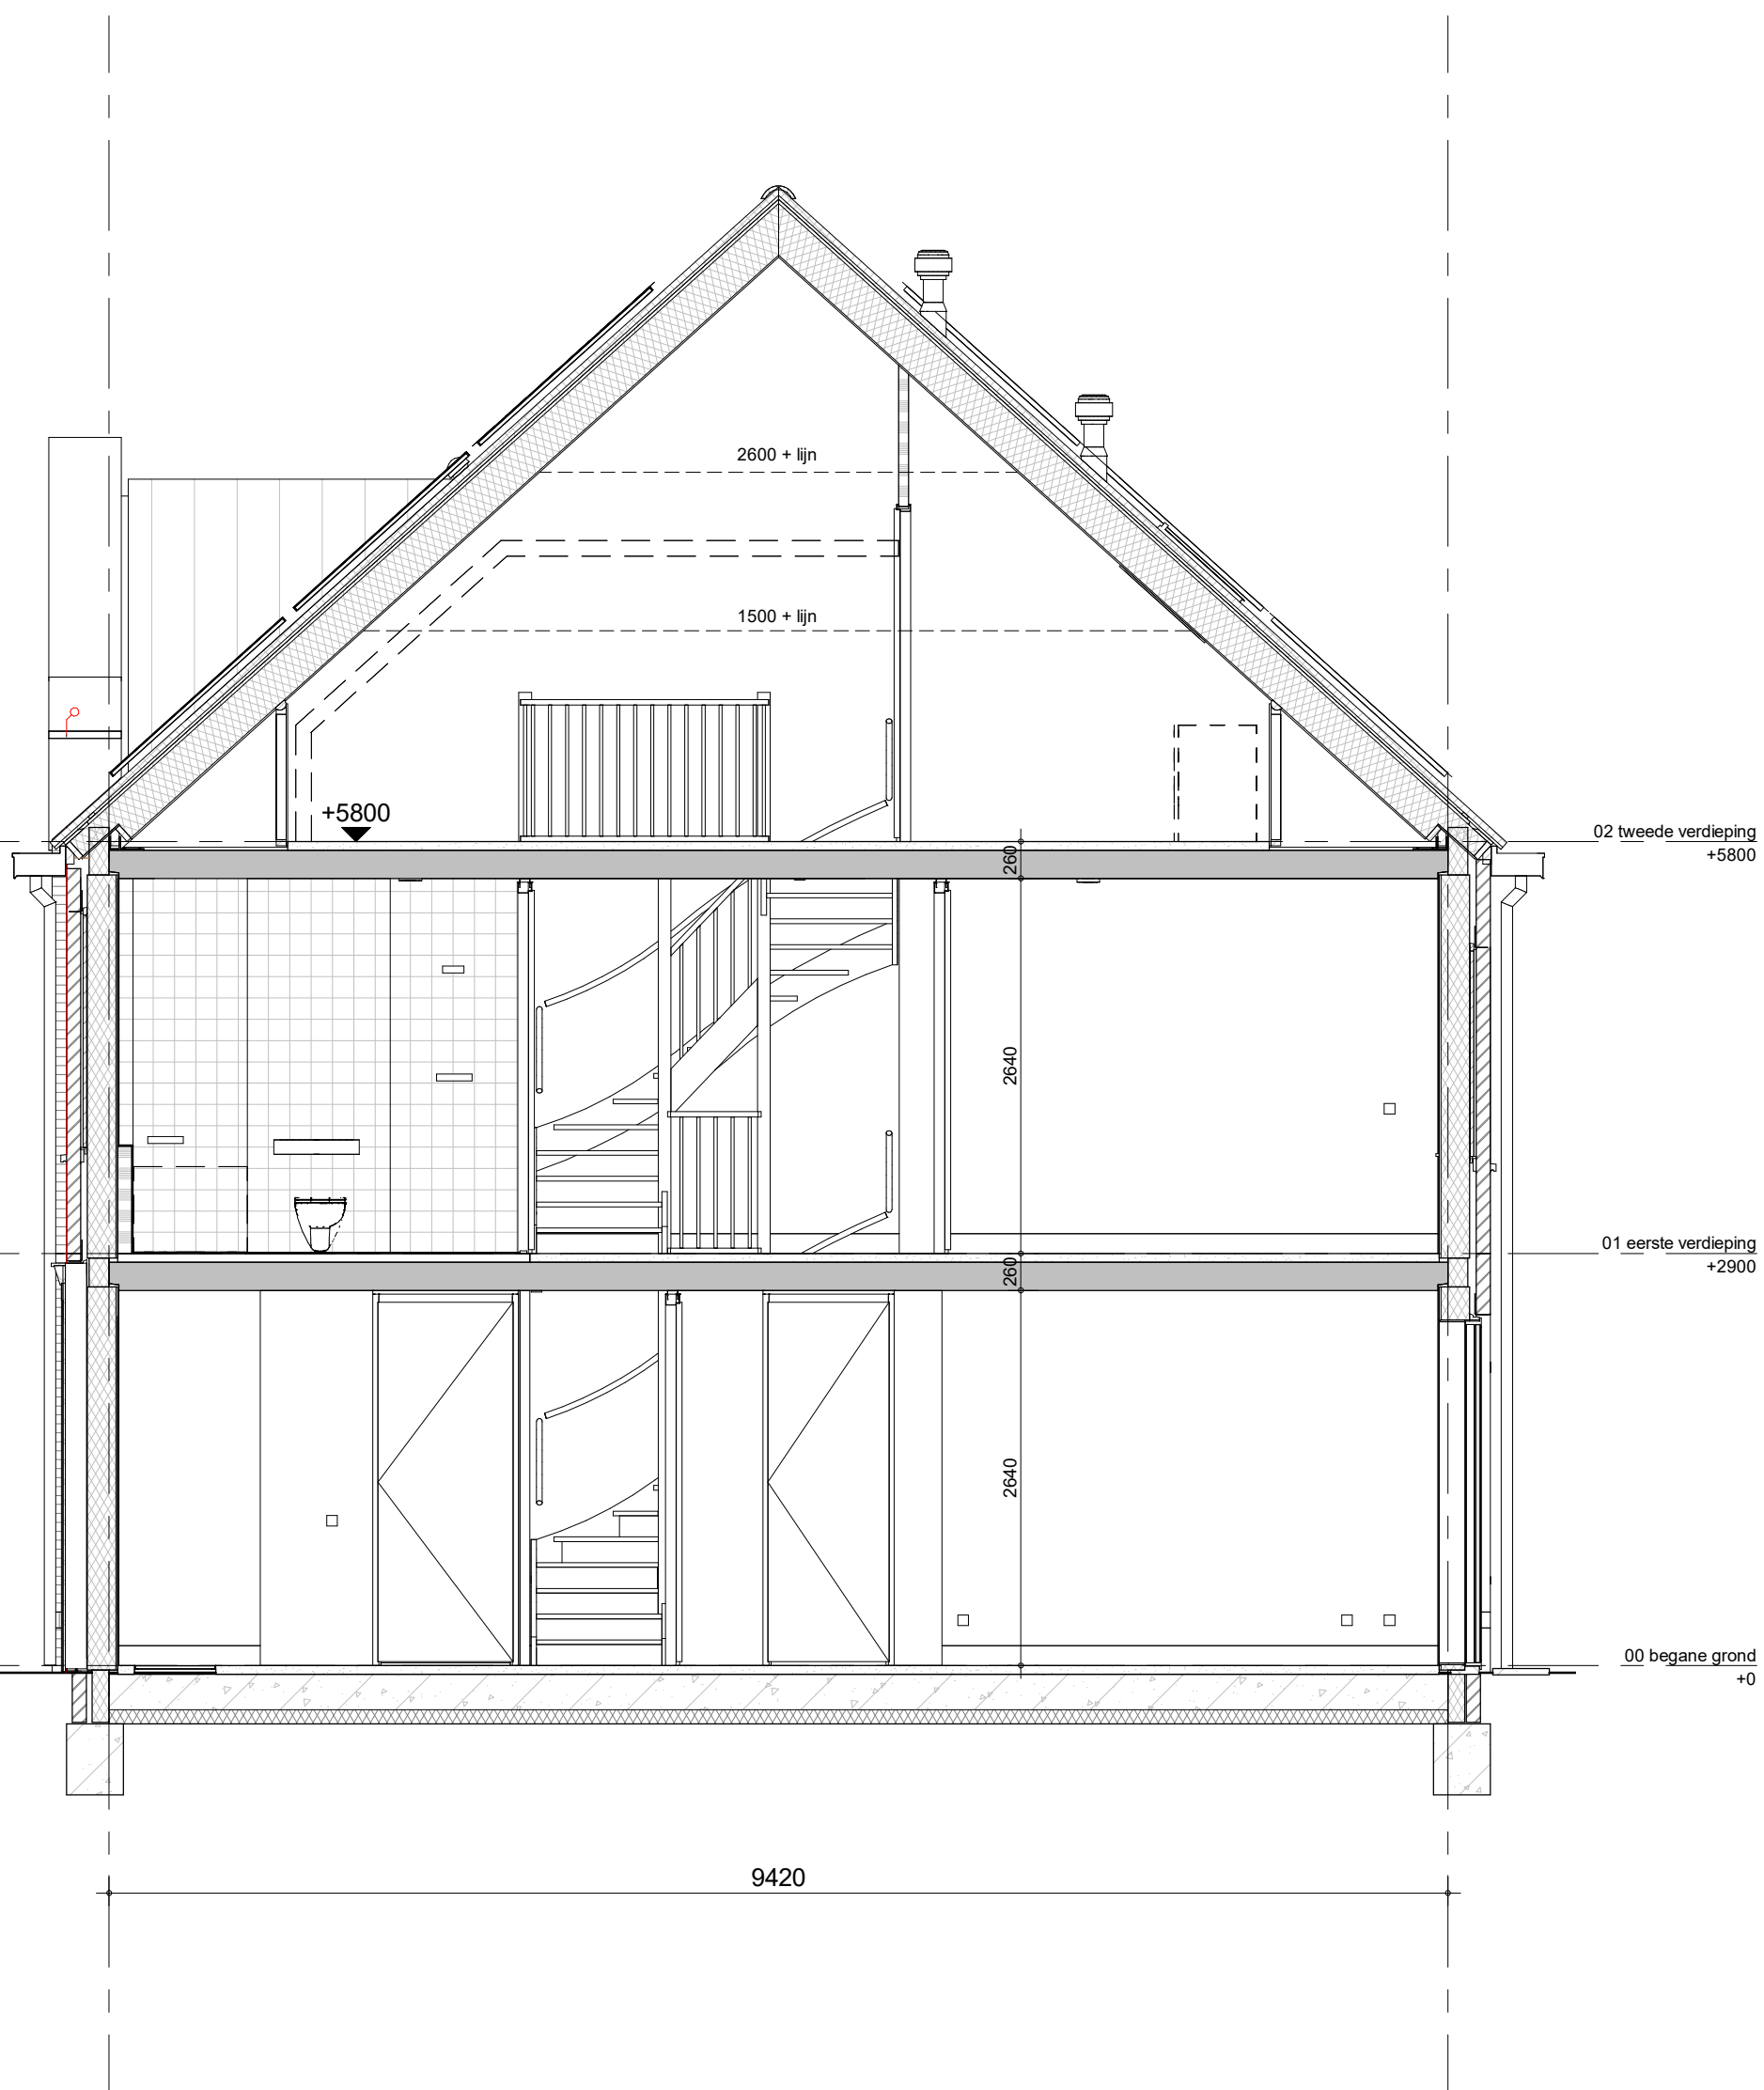


bouwnummer: 091



project
Vianen 60 won Hoef en Haag fase 4I
 omschrijving
**2Bkse
 doorsnede**

getekend
Lmk
 status
definitief
 project nr
9715
 tekening nr
V-2Bkse-04
 schaal
1:50
 datum
02-02-2024
 wijz.

formaat: A3s

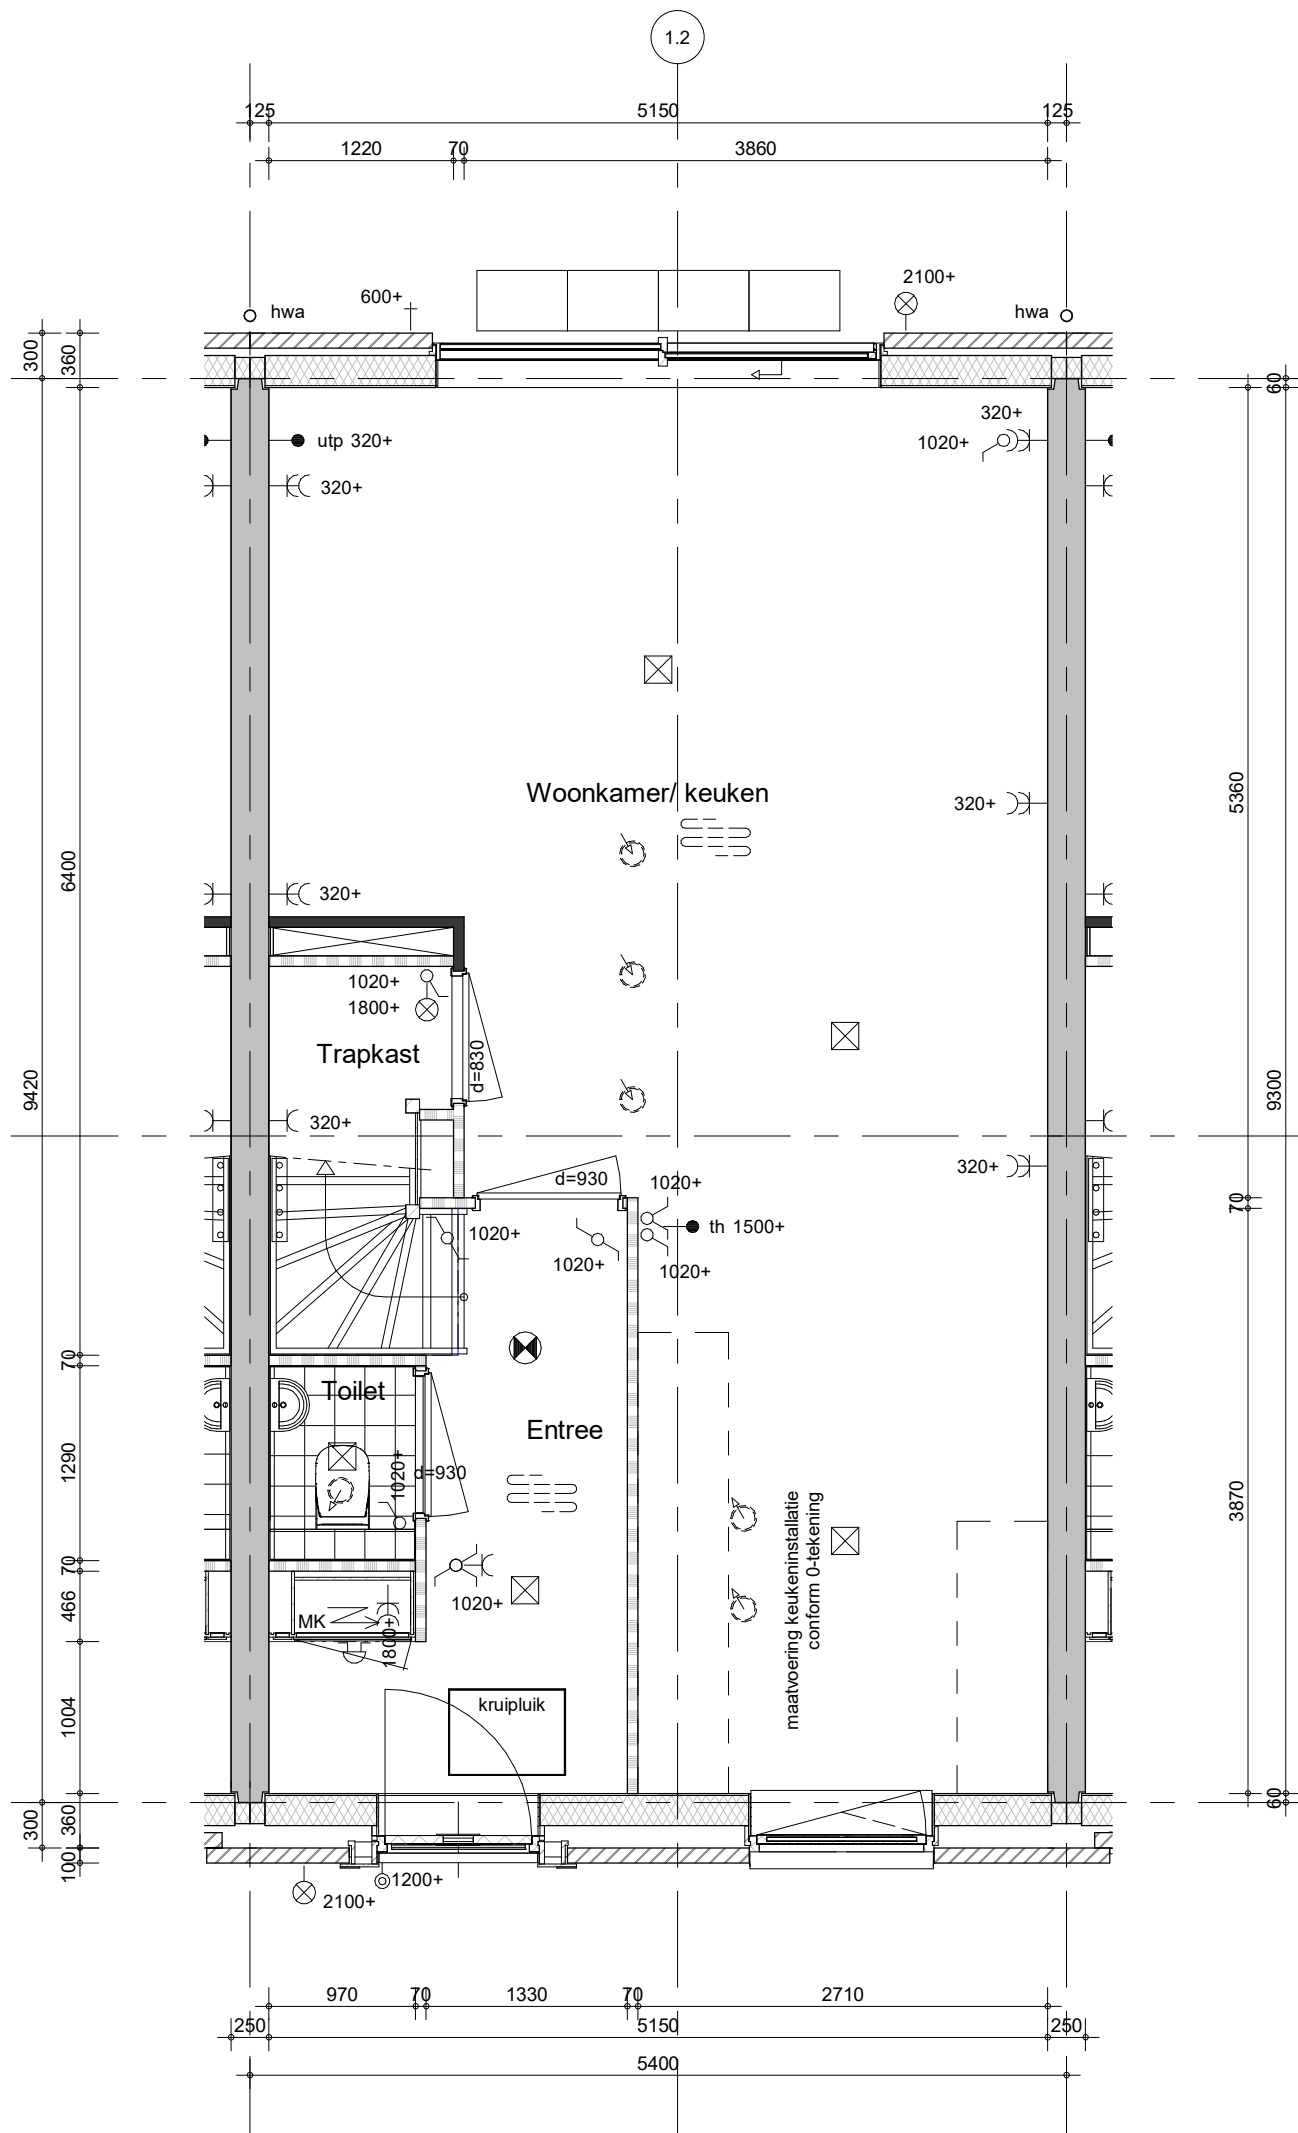


Hemelwaterafvoeren, zoals op de situatie-tekening en blokoverzichten is aangegeven.
 Metselwerk dilataties/ knipvoegen, zoals op blokgevelaanzicht is aangegeven.

bouwnummers: 048, 063, 090



project
Vianen 60 won Hoef en Haag fase 4I
 omschrijving
2Bts
00 begane grond

getekend	schaal
Lmk	1:50
status	datum
definitief	02-02-2024
project nr	
9715	
tekening nr	wijz.
V-2Bts-00	

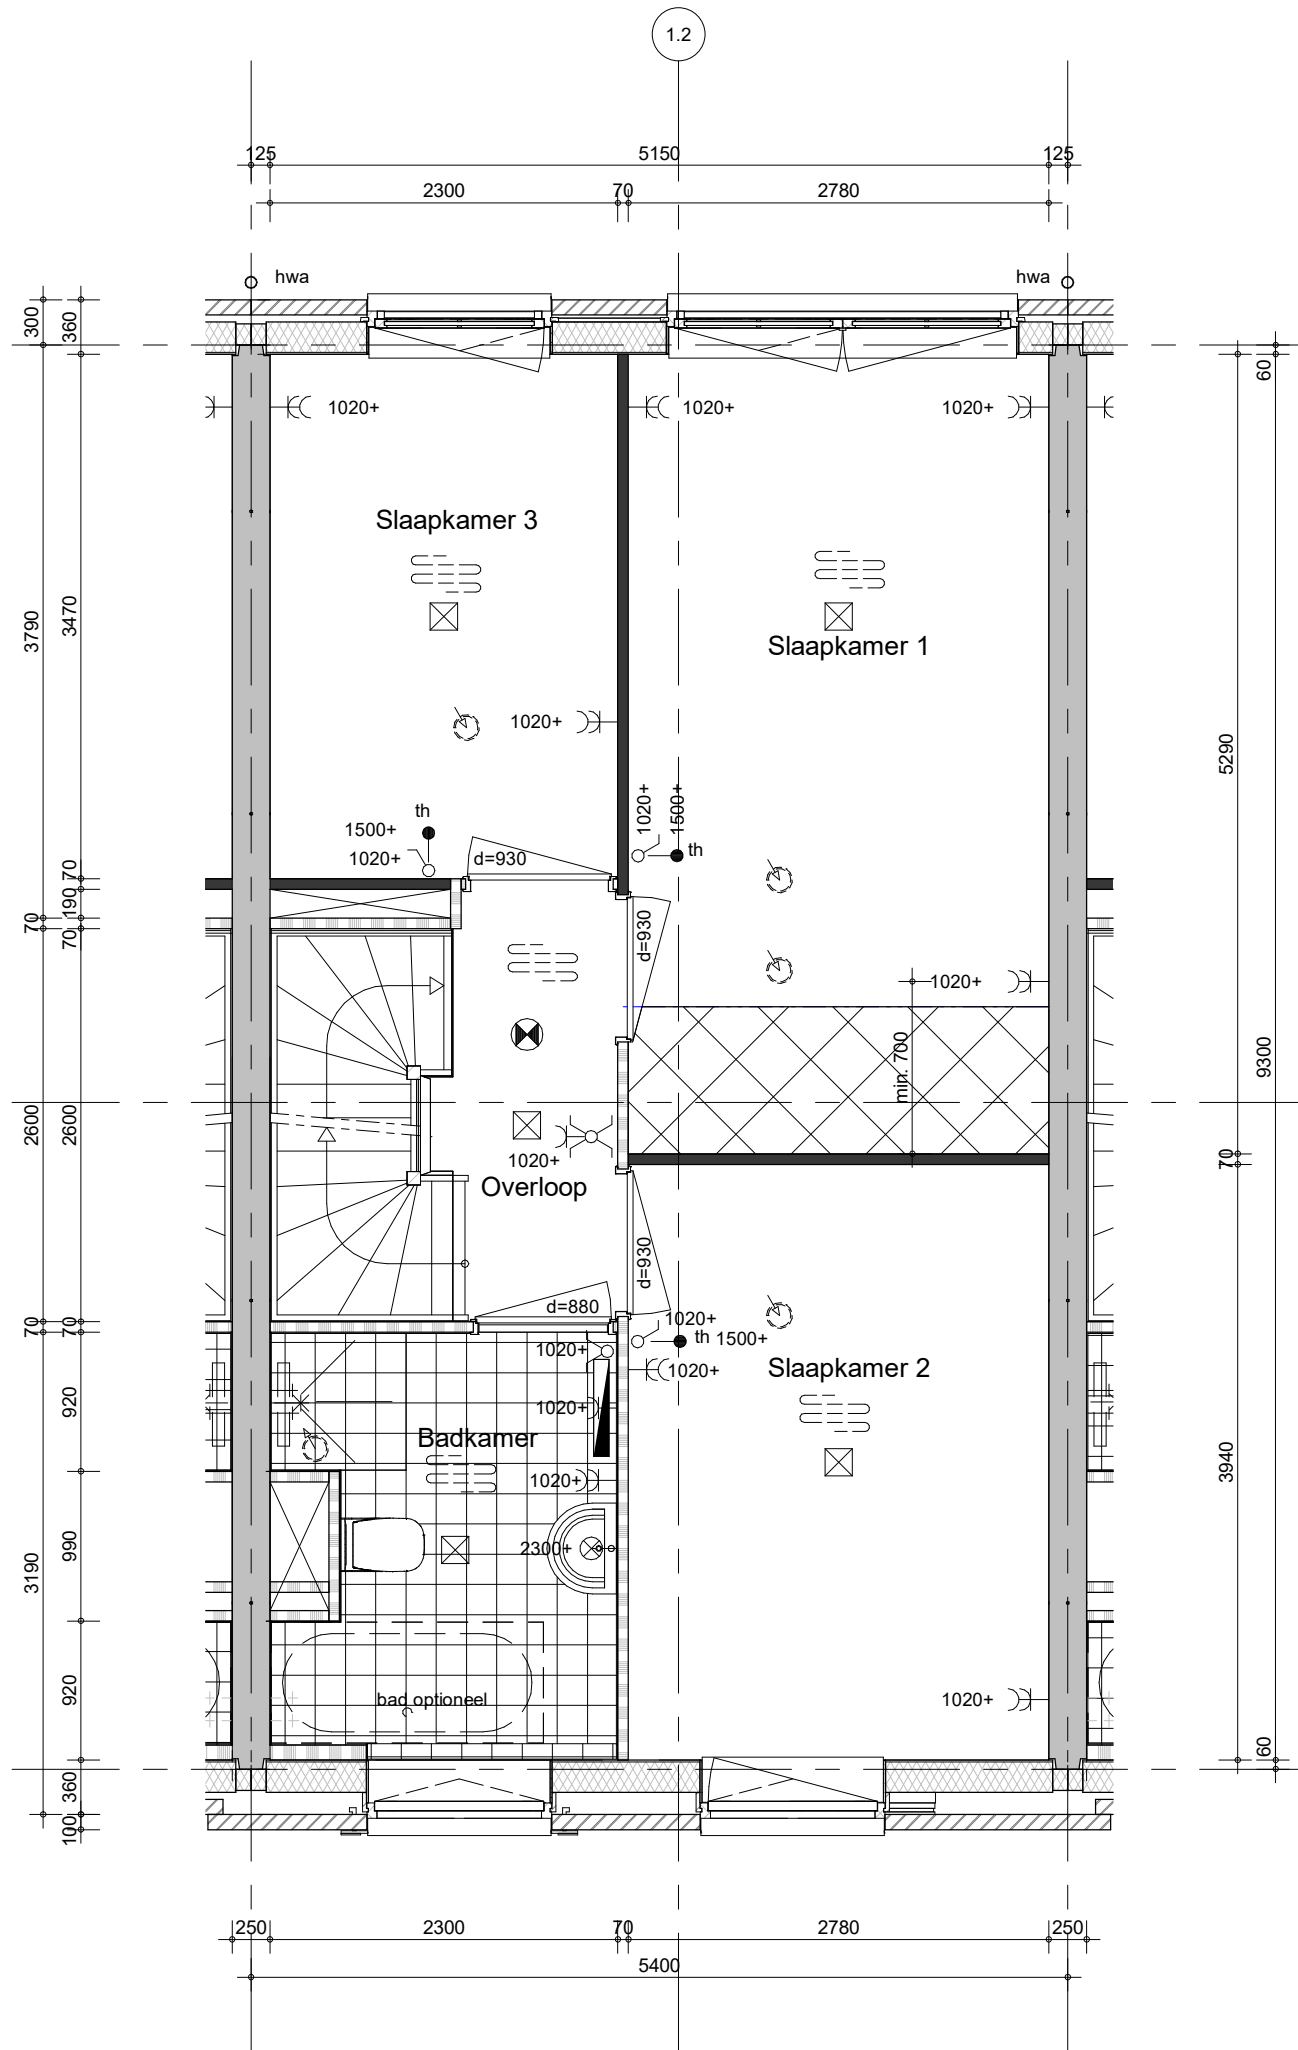

Hemelwaterafvoeren, zoals op de situatie-tekening en blokoverzichten is aangegeven.
Metselwerk dilataties/ knipvoegen, zoals op blokgevelaanzicht is aangegeven.

bouwnummers: 048, 063, 090




project
Vianen 60 won Hoef en Haag fase 4I

omschrijving
2Bts
01 eerste verdieping

getekend	schaal
Lmk	1:50
status	datum
definitief	02-02-2024
project nr	
9715	
tekening nr	wijz.
V-2Bts-01	

formaat: A3s

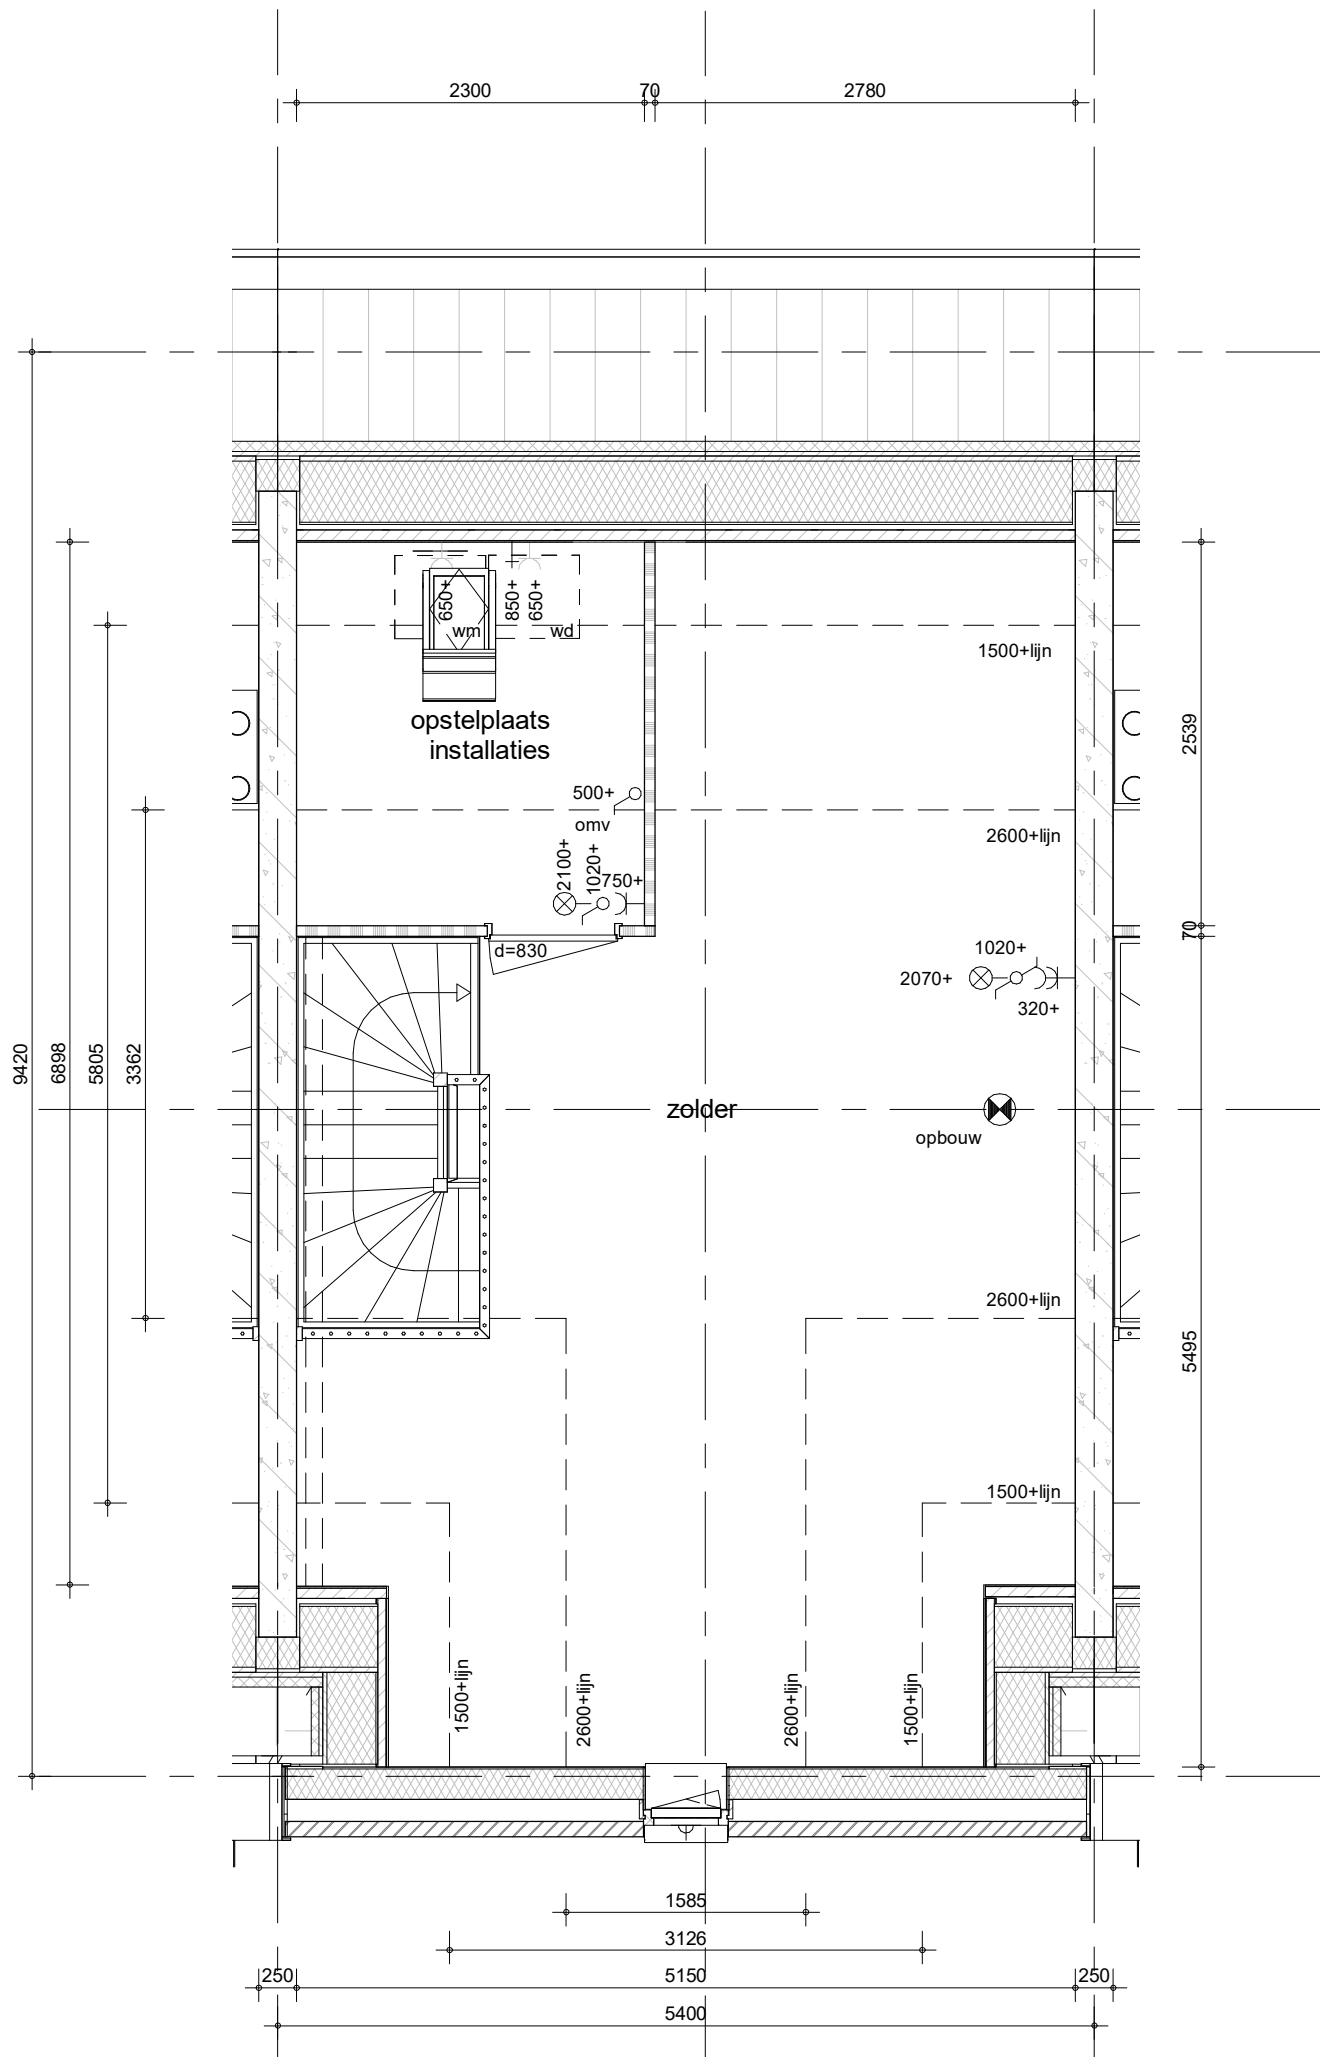


Hemelwaterafvoeren, zoals op de situatie-tekening en blokkoverzichten is aangegeven.
 Metselwerk dilataties/ knipvoegen, zoals op blokgevelaanzicht is aangegeven.

bouwnummers: 048, 063, 090



project
Vianen 60 won Hoef en Haag fase 4I
 omschrijving
2Bts
02 tweede verdieping

getekend	schaal
Lmk	1:50
status	datum
definitief	02-02-2024
project nr	
9715	
tekening nr	wijz.
V-2Bts-02	

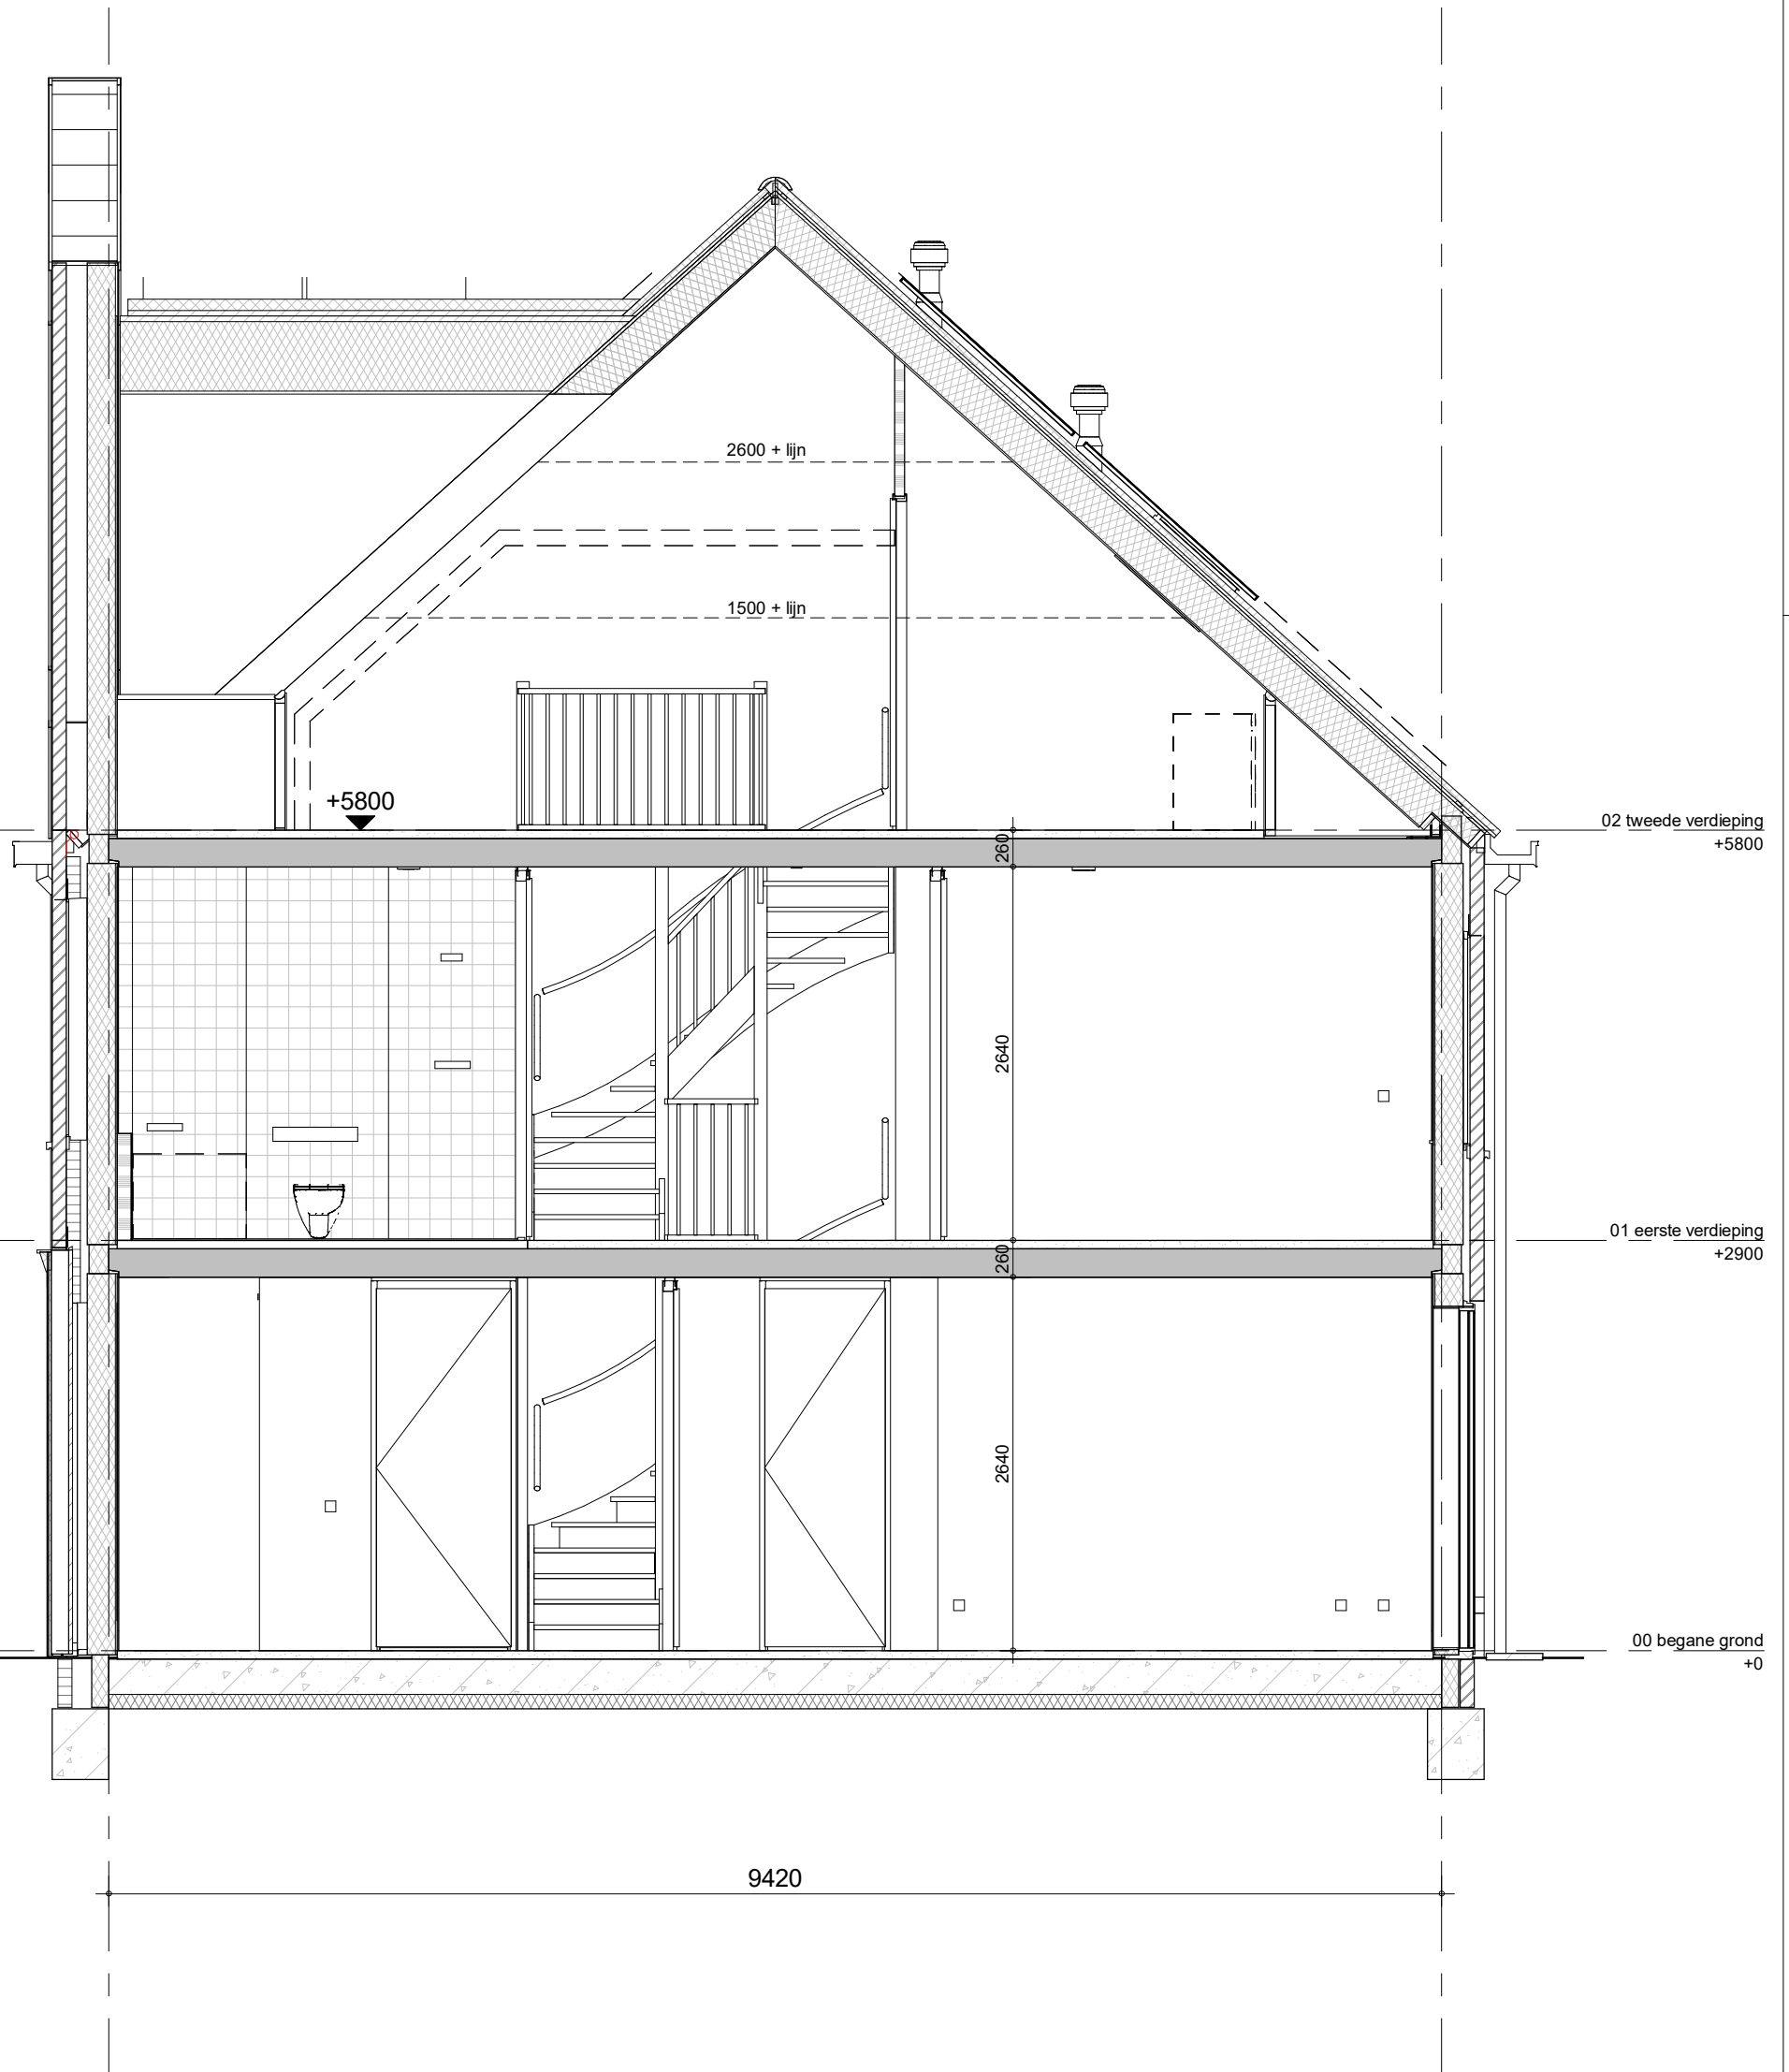


bouwnummers: 048, 063, 090



project
Vianen 60 won Hoef en Haag fase 4I
 omschrijving
**2Bts
 doorsnede**

getekend
Lmk
 status
definitief
 project nr
9715
 tekening nr
V-2Bts-04
 schaal
1:50
 datum
02-02-2024
 wijz.

formaat: A3s

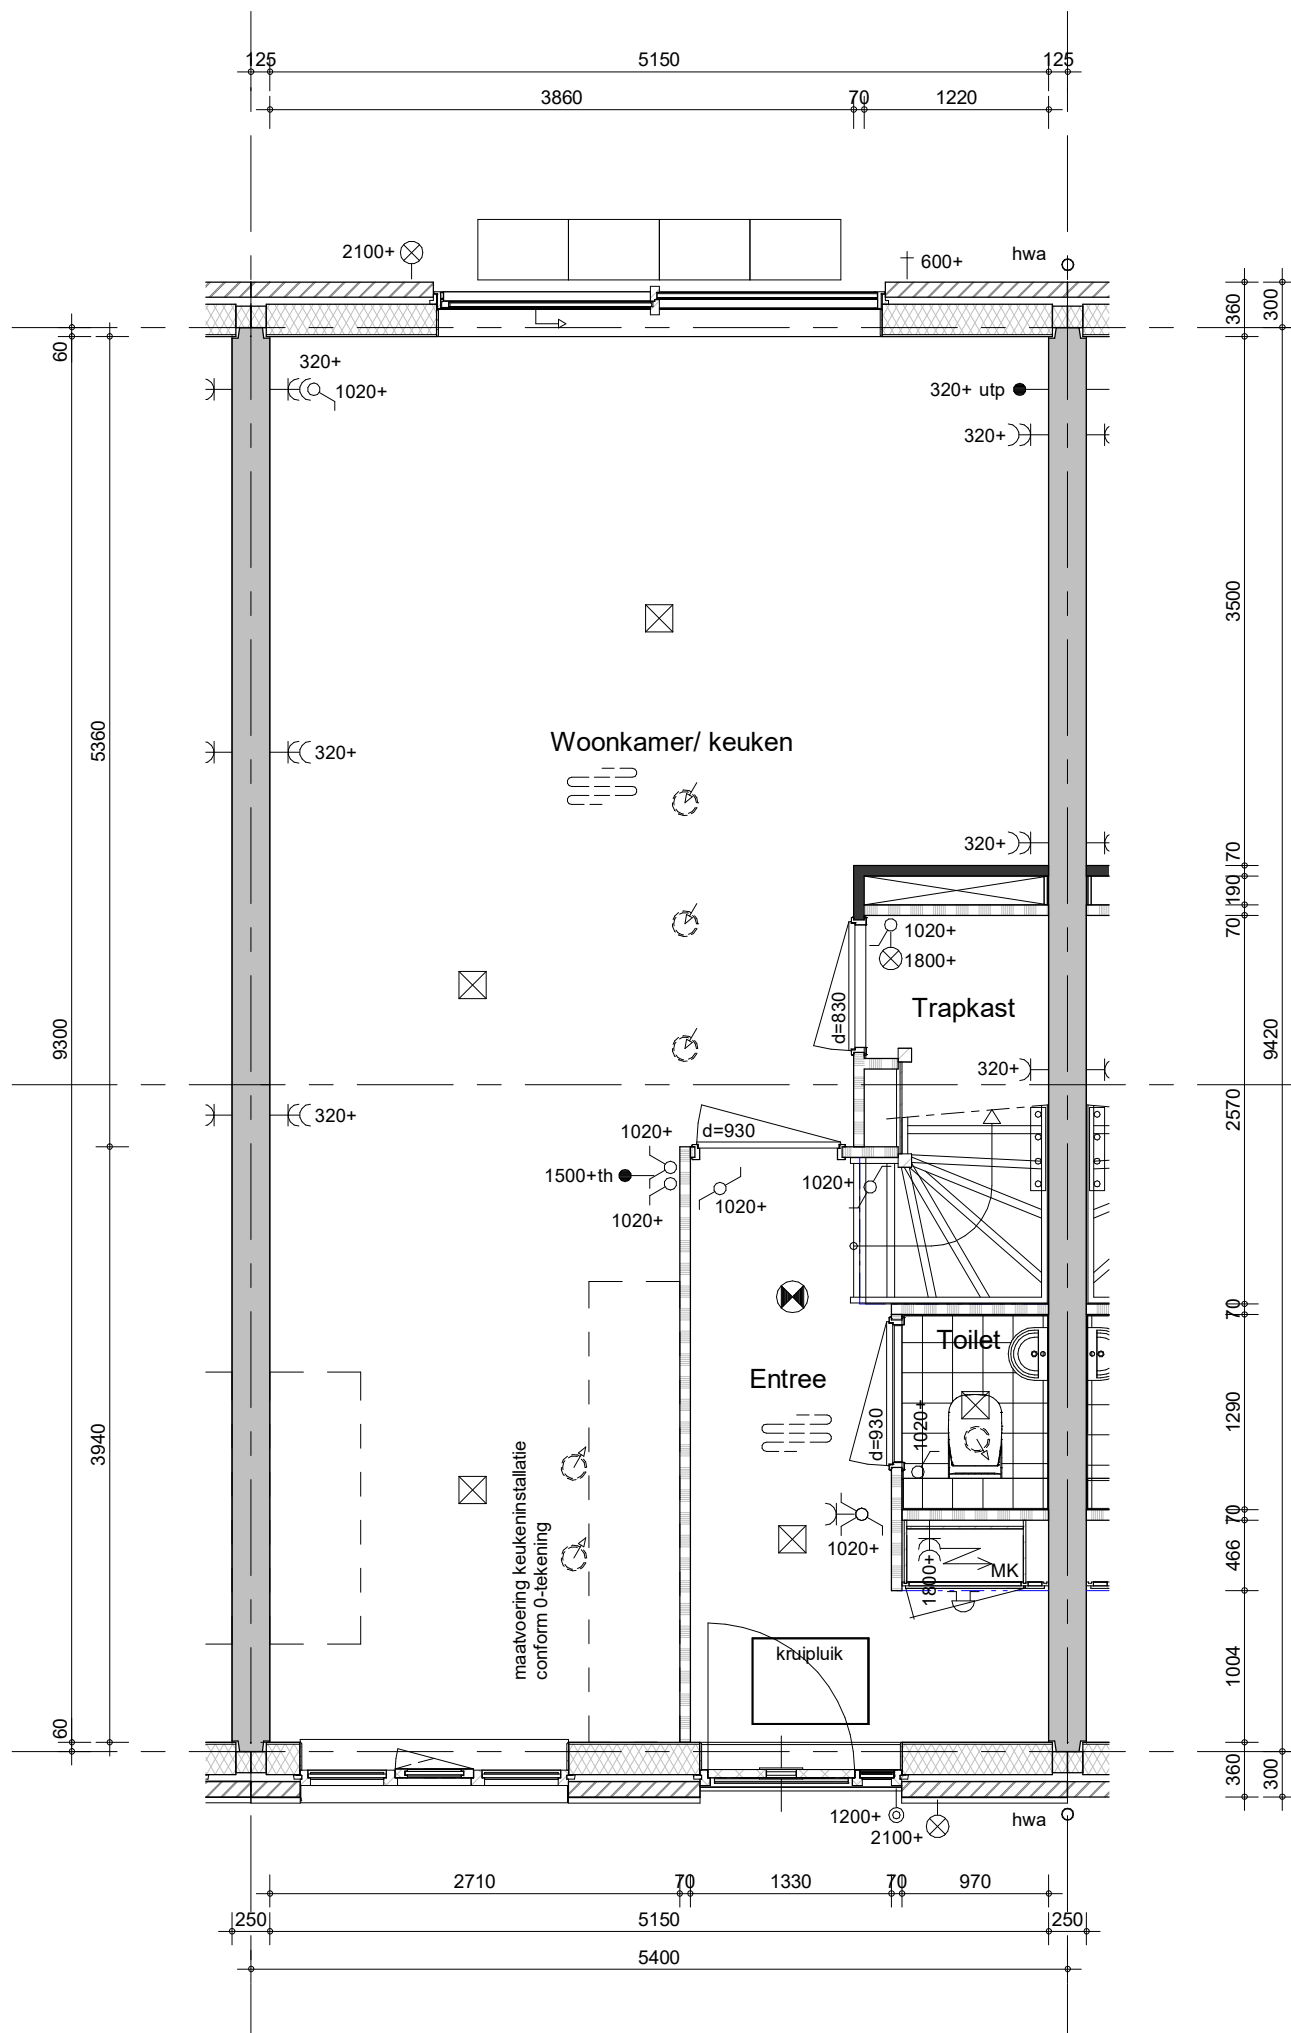

Hemelwaterafvoeren, zoals op de situatie-tekening en blokoverzichten is aangegeven.
Metselwerk dilataties/ knipvoegen, zoals op blokgevelaanzicht is aangegeven.

bouwnummers: 099
bouwnummers: 049, 098 (gespiegeld)



project
Vianen 60 won Hoef en Haag fase 4I

omschrijving
2C1
00 begane grond

getekend
Lmk

status
definitief


project nr
9715

tekening nr
V-2C1-00

schaal
1:50

datum
02-02-2024

wijz.

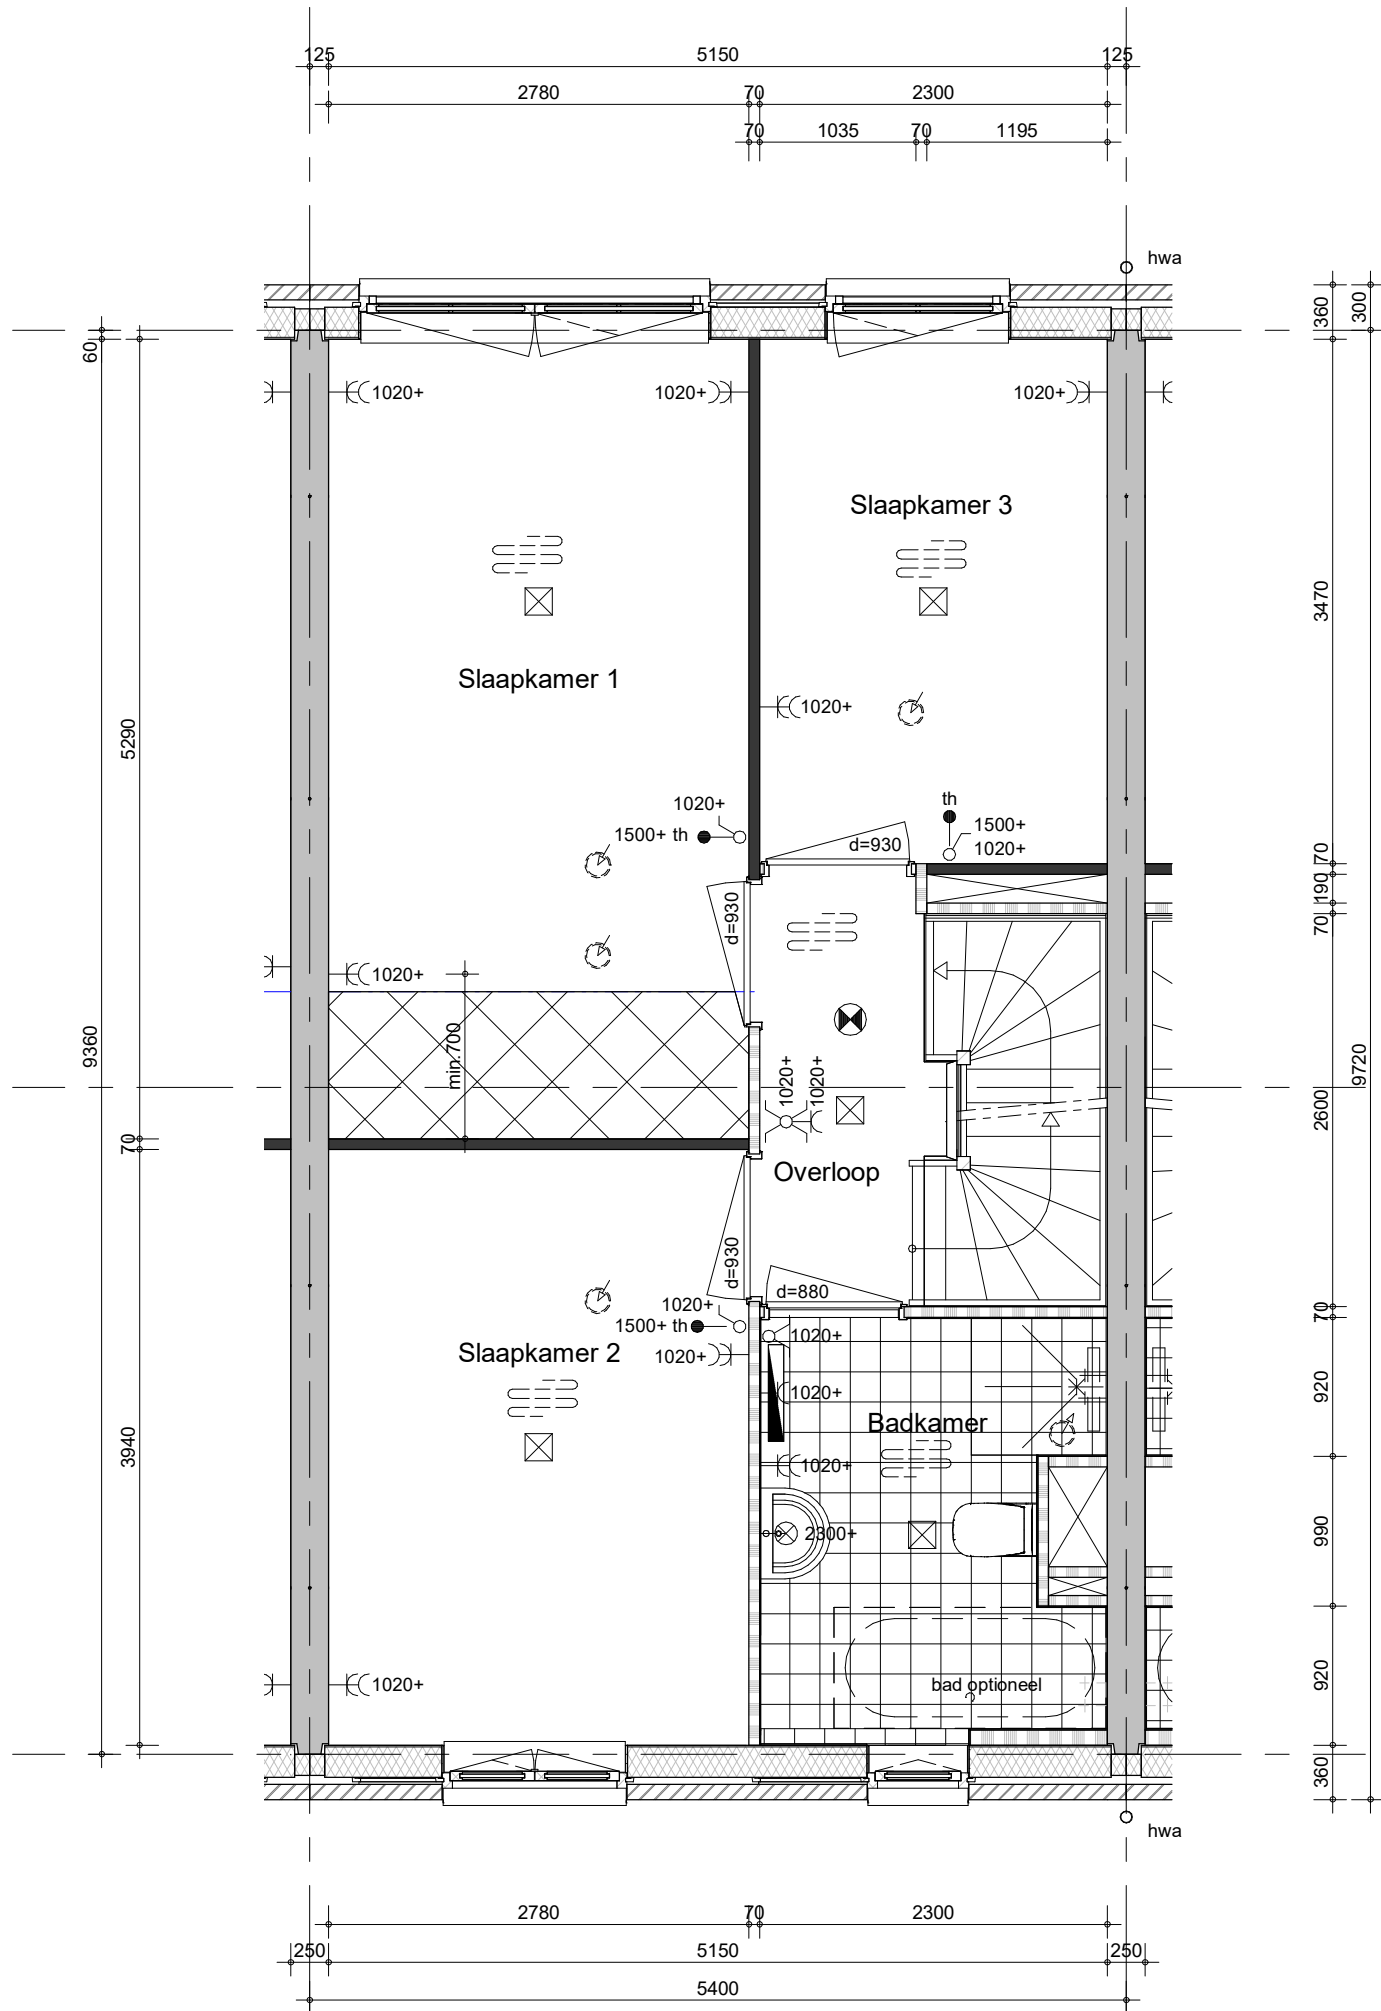


Hemelwaterafvoeren, zoals op de situatie-tekening en blokoverzichten is aangegeven.
 Metselwerk dilataties/ knipvoegen, zoals op blokgevelaanzicht is aangegeven.

bouwnummers: 099
 bouwnummers: 049, 098 (gespiegeld)



project
Vianen 60 won Hoef en Haag fase 4I
 omschrijving
2C1
01 eerste verdieping

getekend	schaal
Lmk	1:50
status	datum
definitief	02-02-2024
project nr	
9715	
tekening nr	wijz.
V-2C1-01	

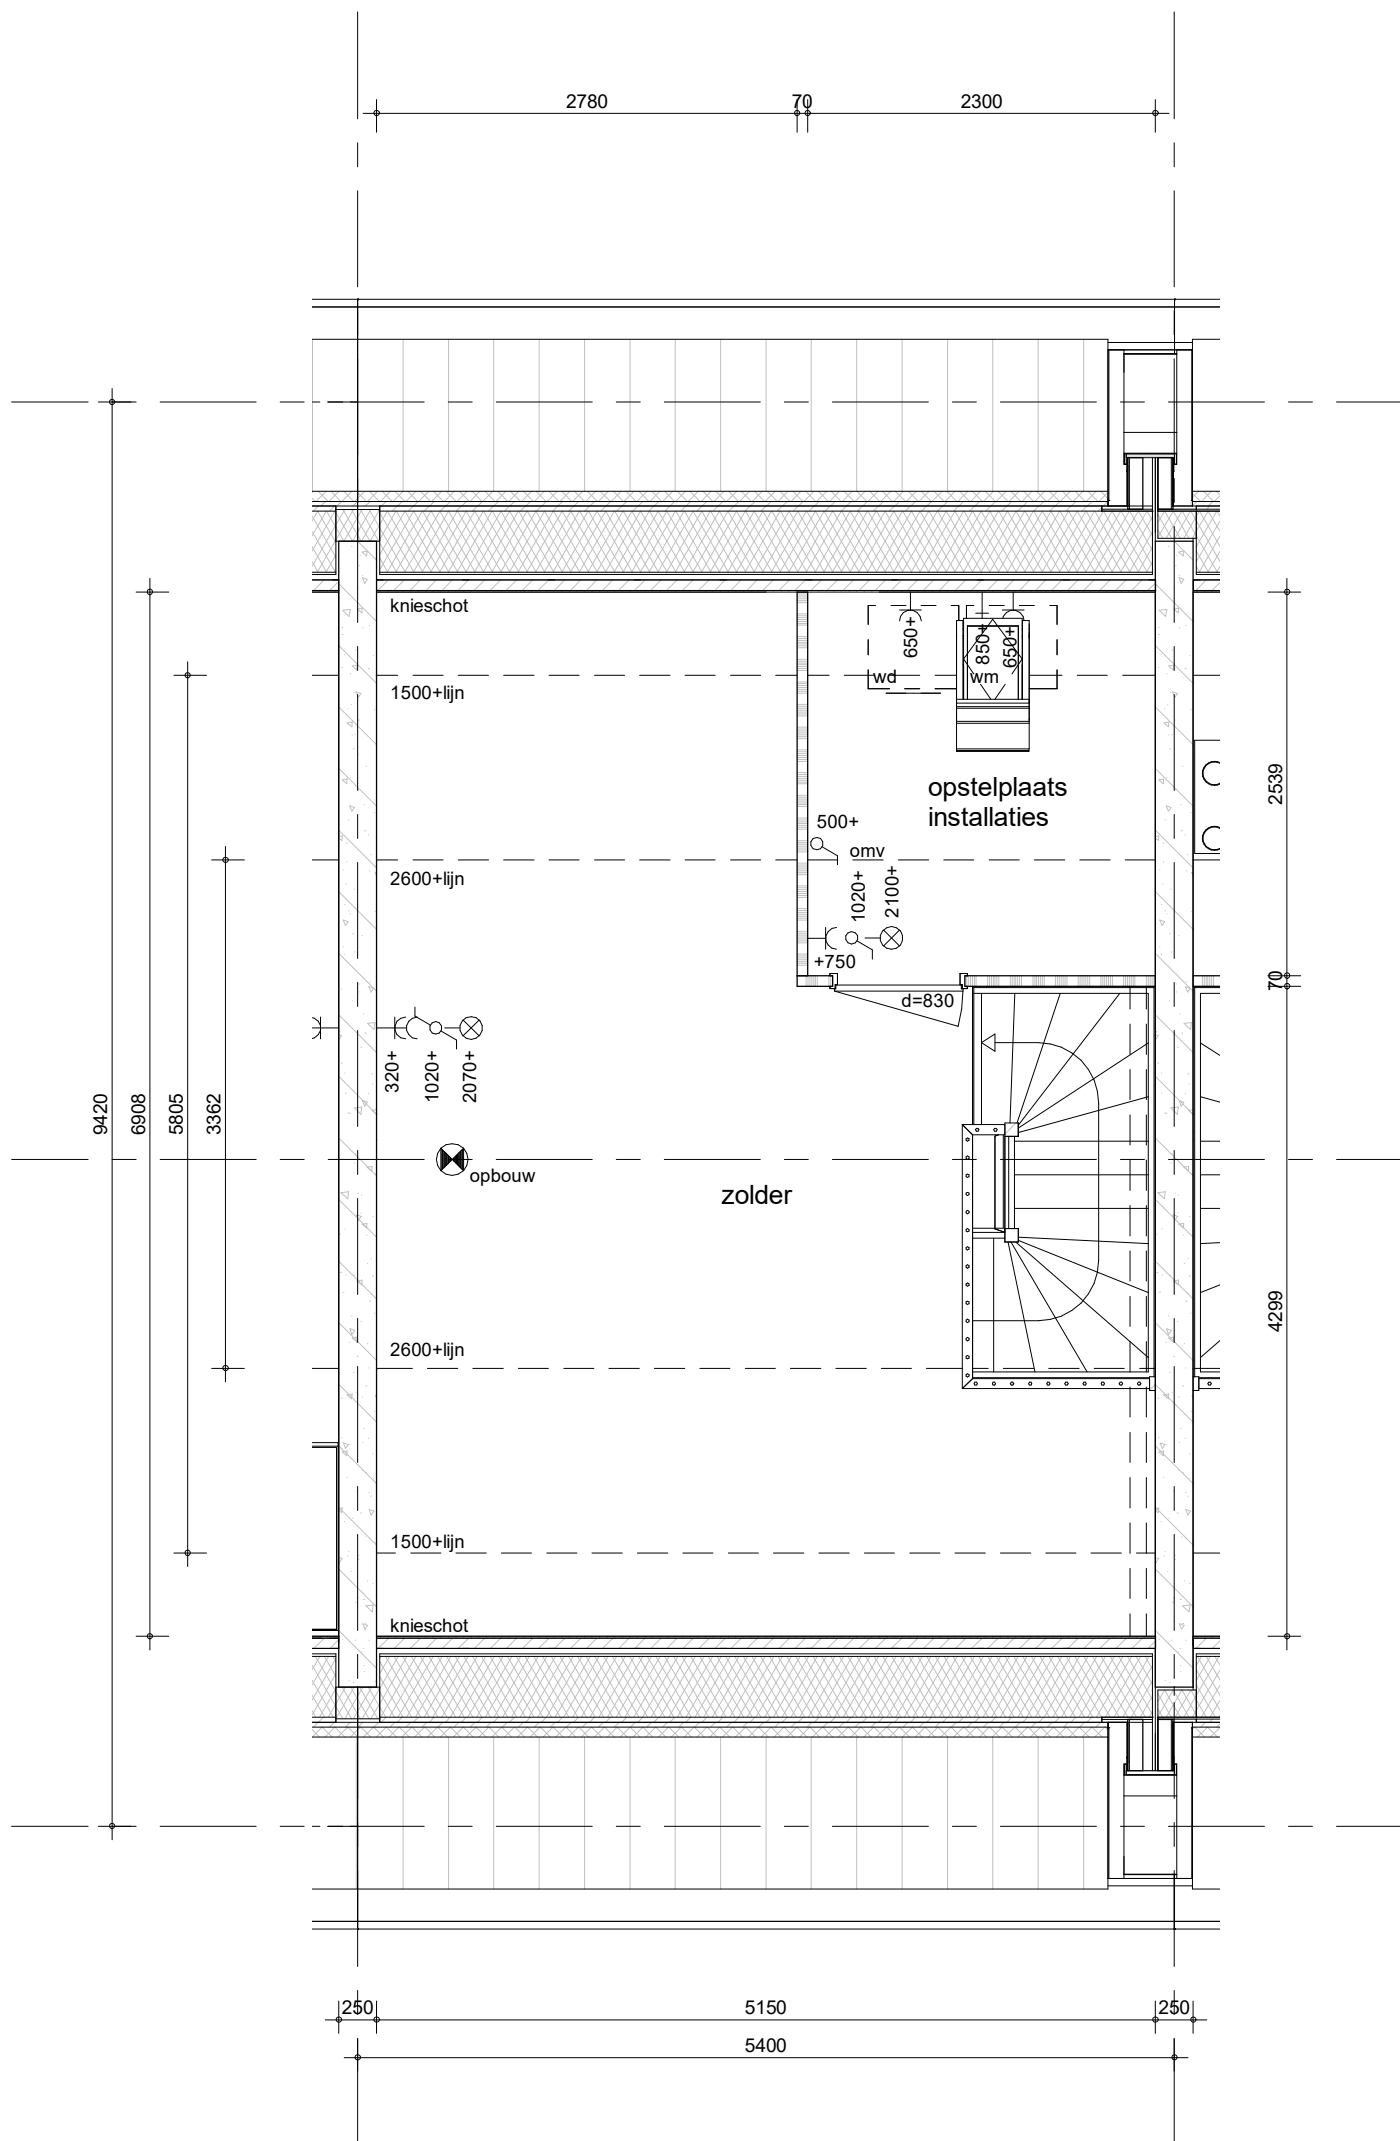


Hemelwaterafvoeren, zoals op de situatie-tekening en blokkoverzichten is aangegeven.
Metselwerk dilataties/ knipvoegen, zoals op blokgevelaanzicht is aangegeven.

bouwnummers: 099
bouwnummers: 049, 098 (gespiegeld)



project
Vianen 60 won Hoef en Haag fase 4I
omschrijving
2C1
02 tweede verdieping

getekend Lmk	status definitief	schaal 1:50	datum 02-02-2024
project nr 9715	tekening nr V-2C1-02	wijz.	

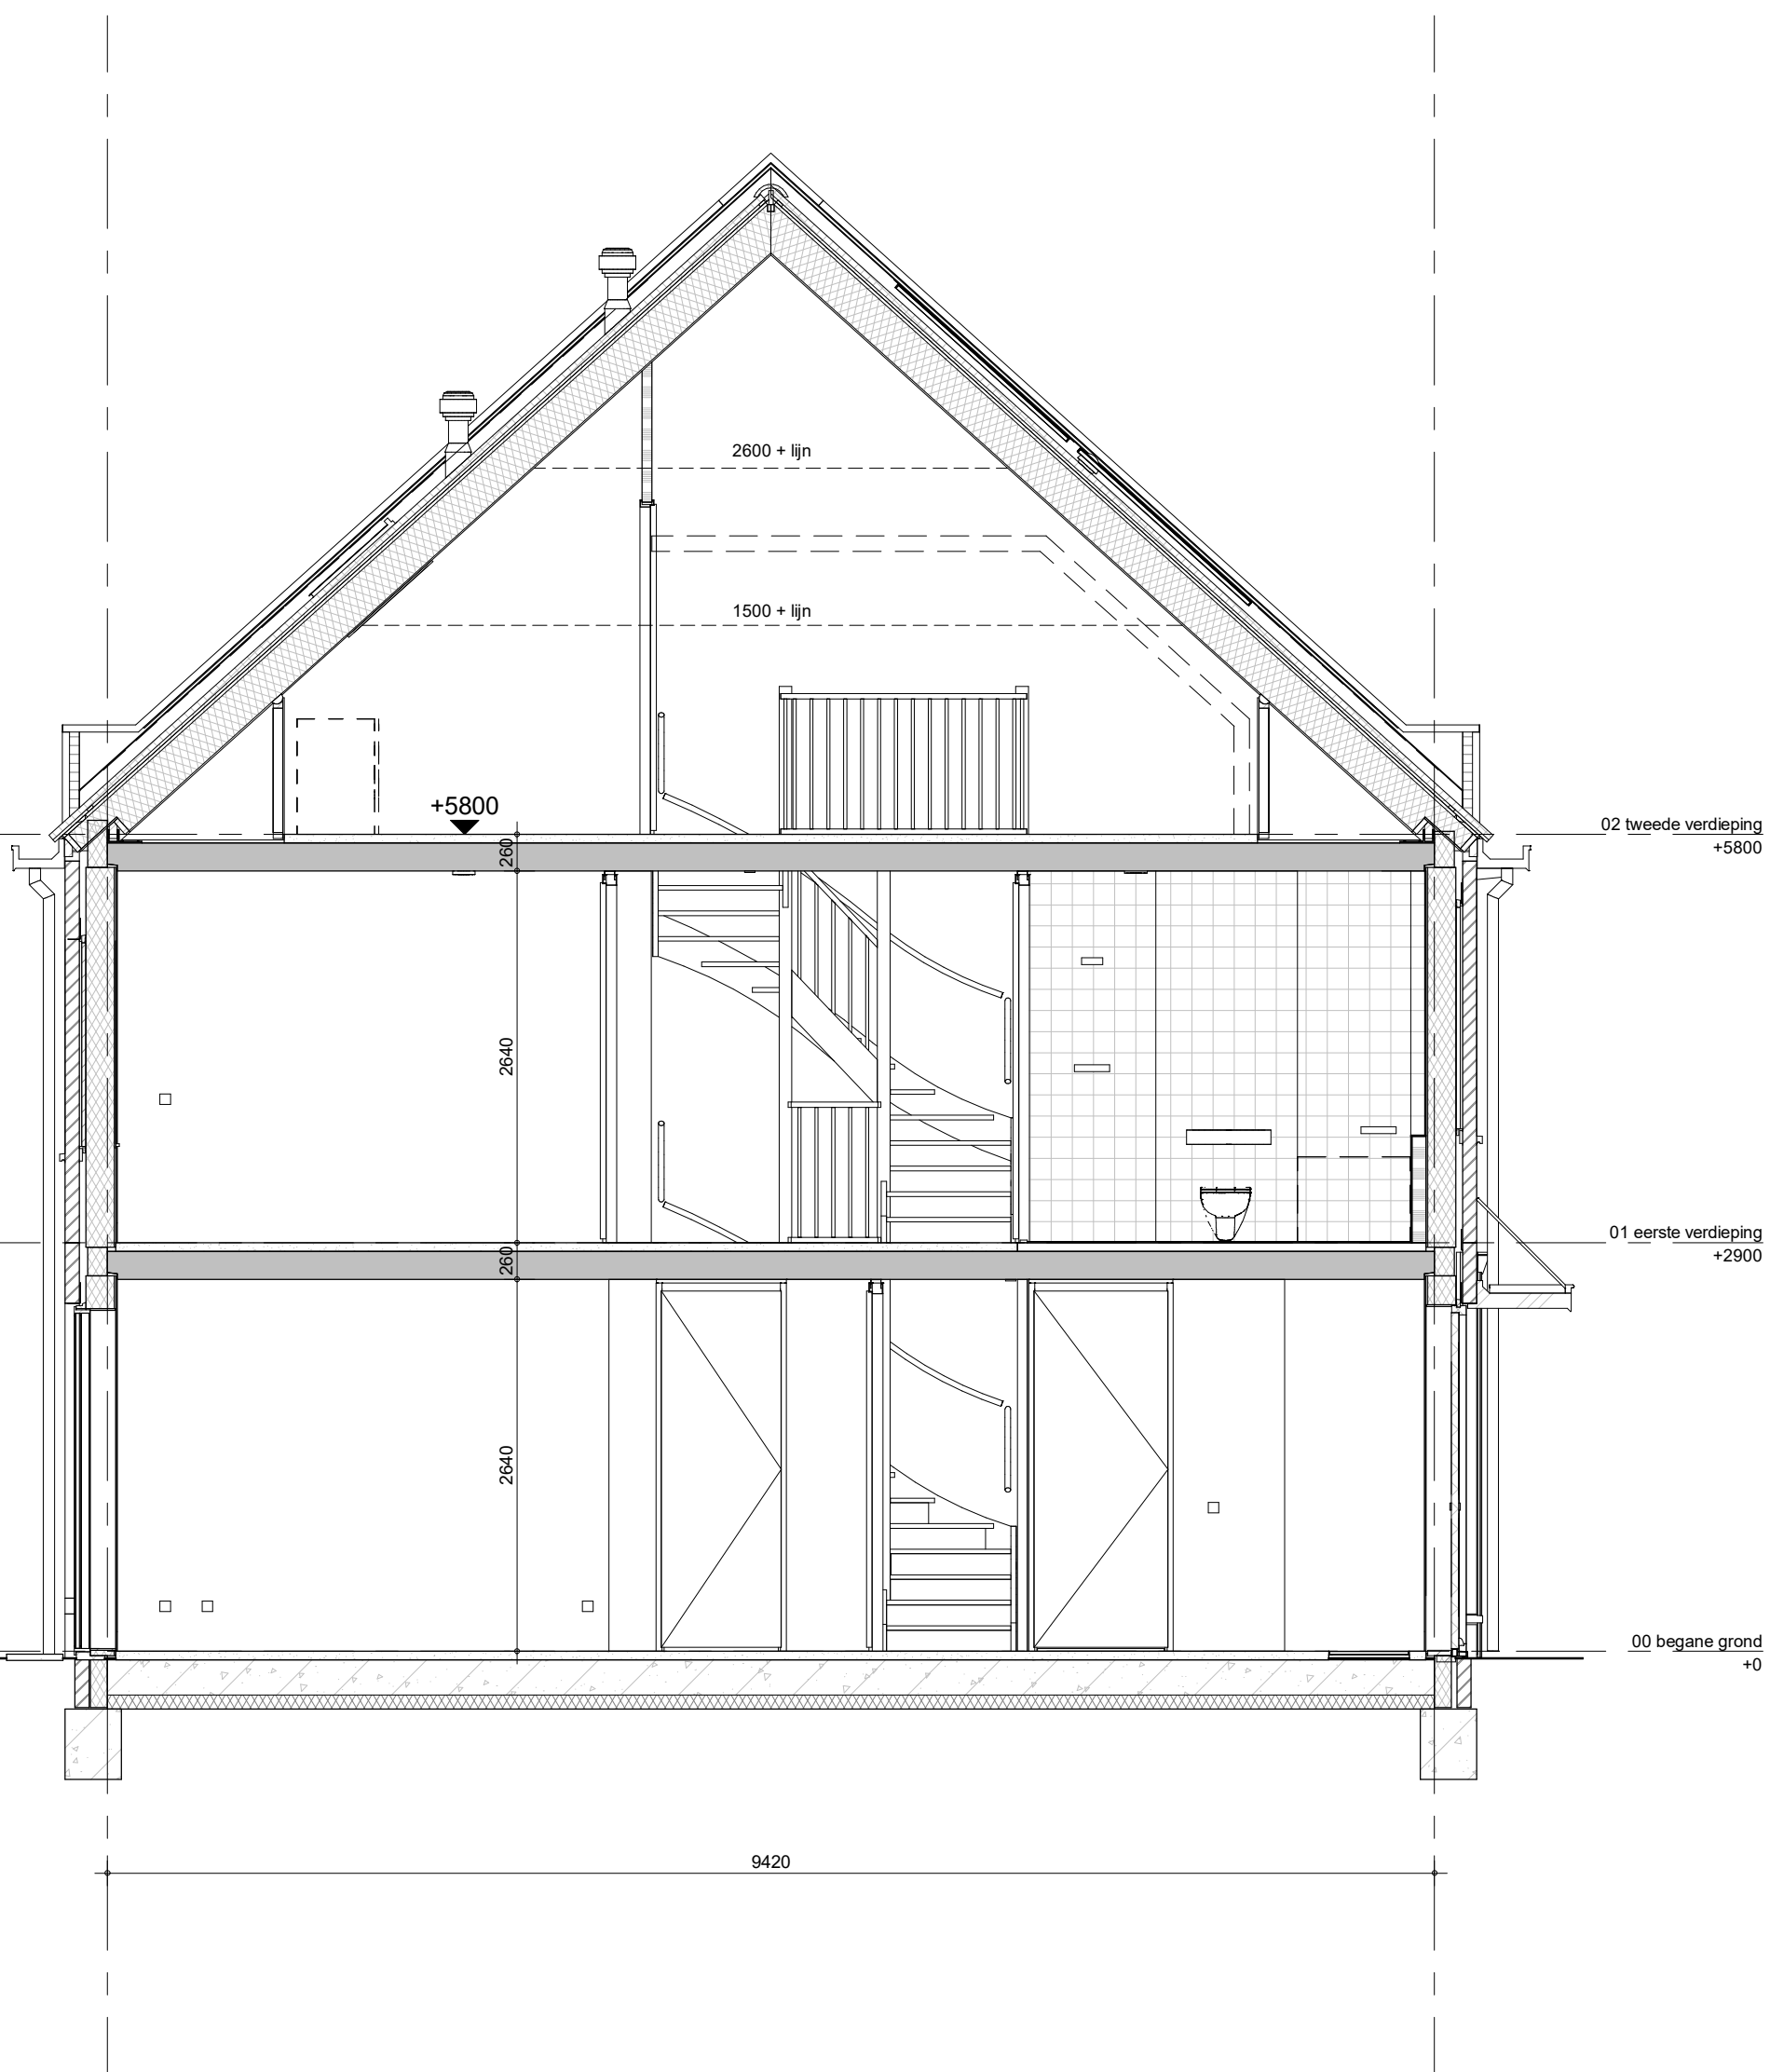

bouwnummers: 099
 bouwnummers: 049, 098 (gespiegeld)



project
 Vianen 60 won Hoef en Haag fase 4I

omschrijving
 2C1
 doorsnede

getekend
 Lmk

status
 definitief


project nr
 9715

tekening nr
V-2C1-04

schaal
 1:50

datum
 02-02-2024

wijz.

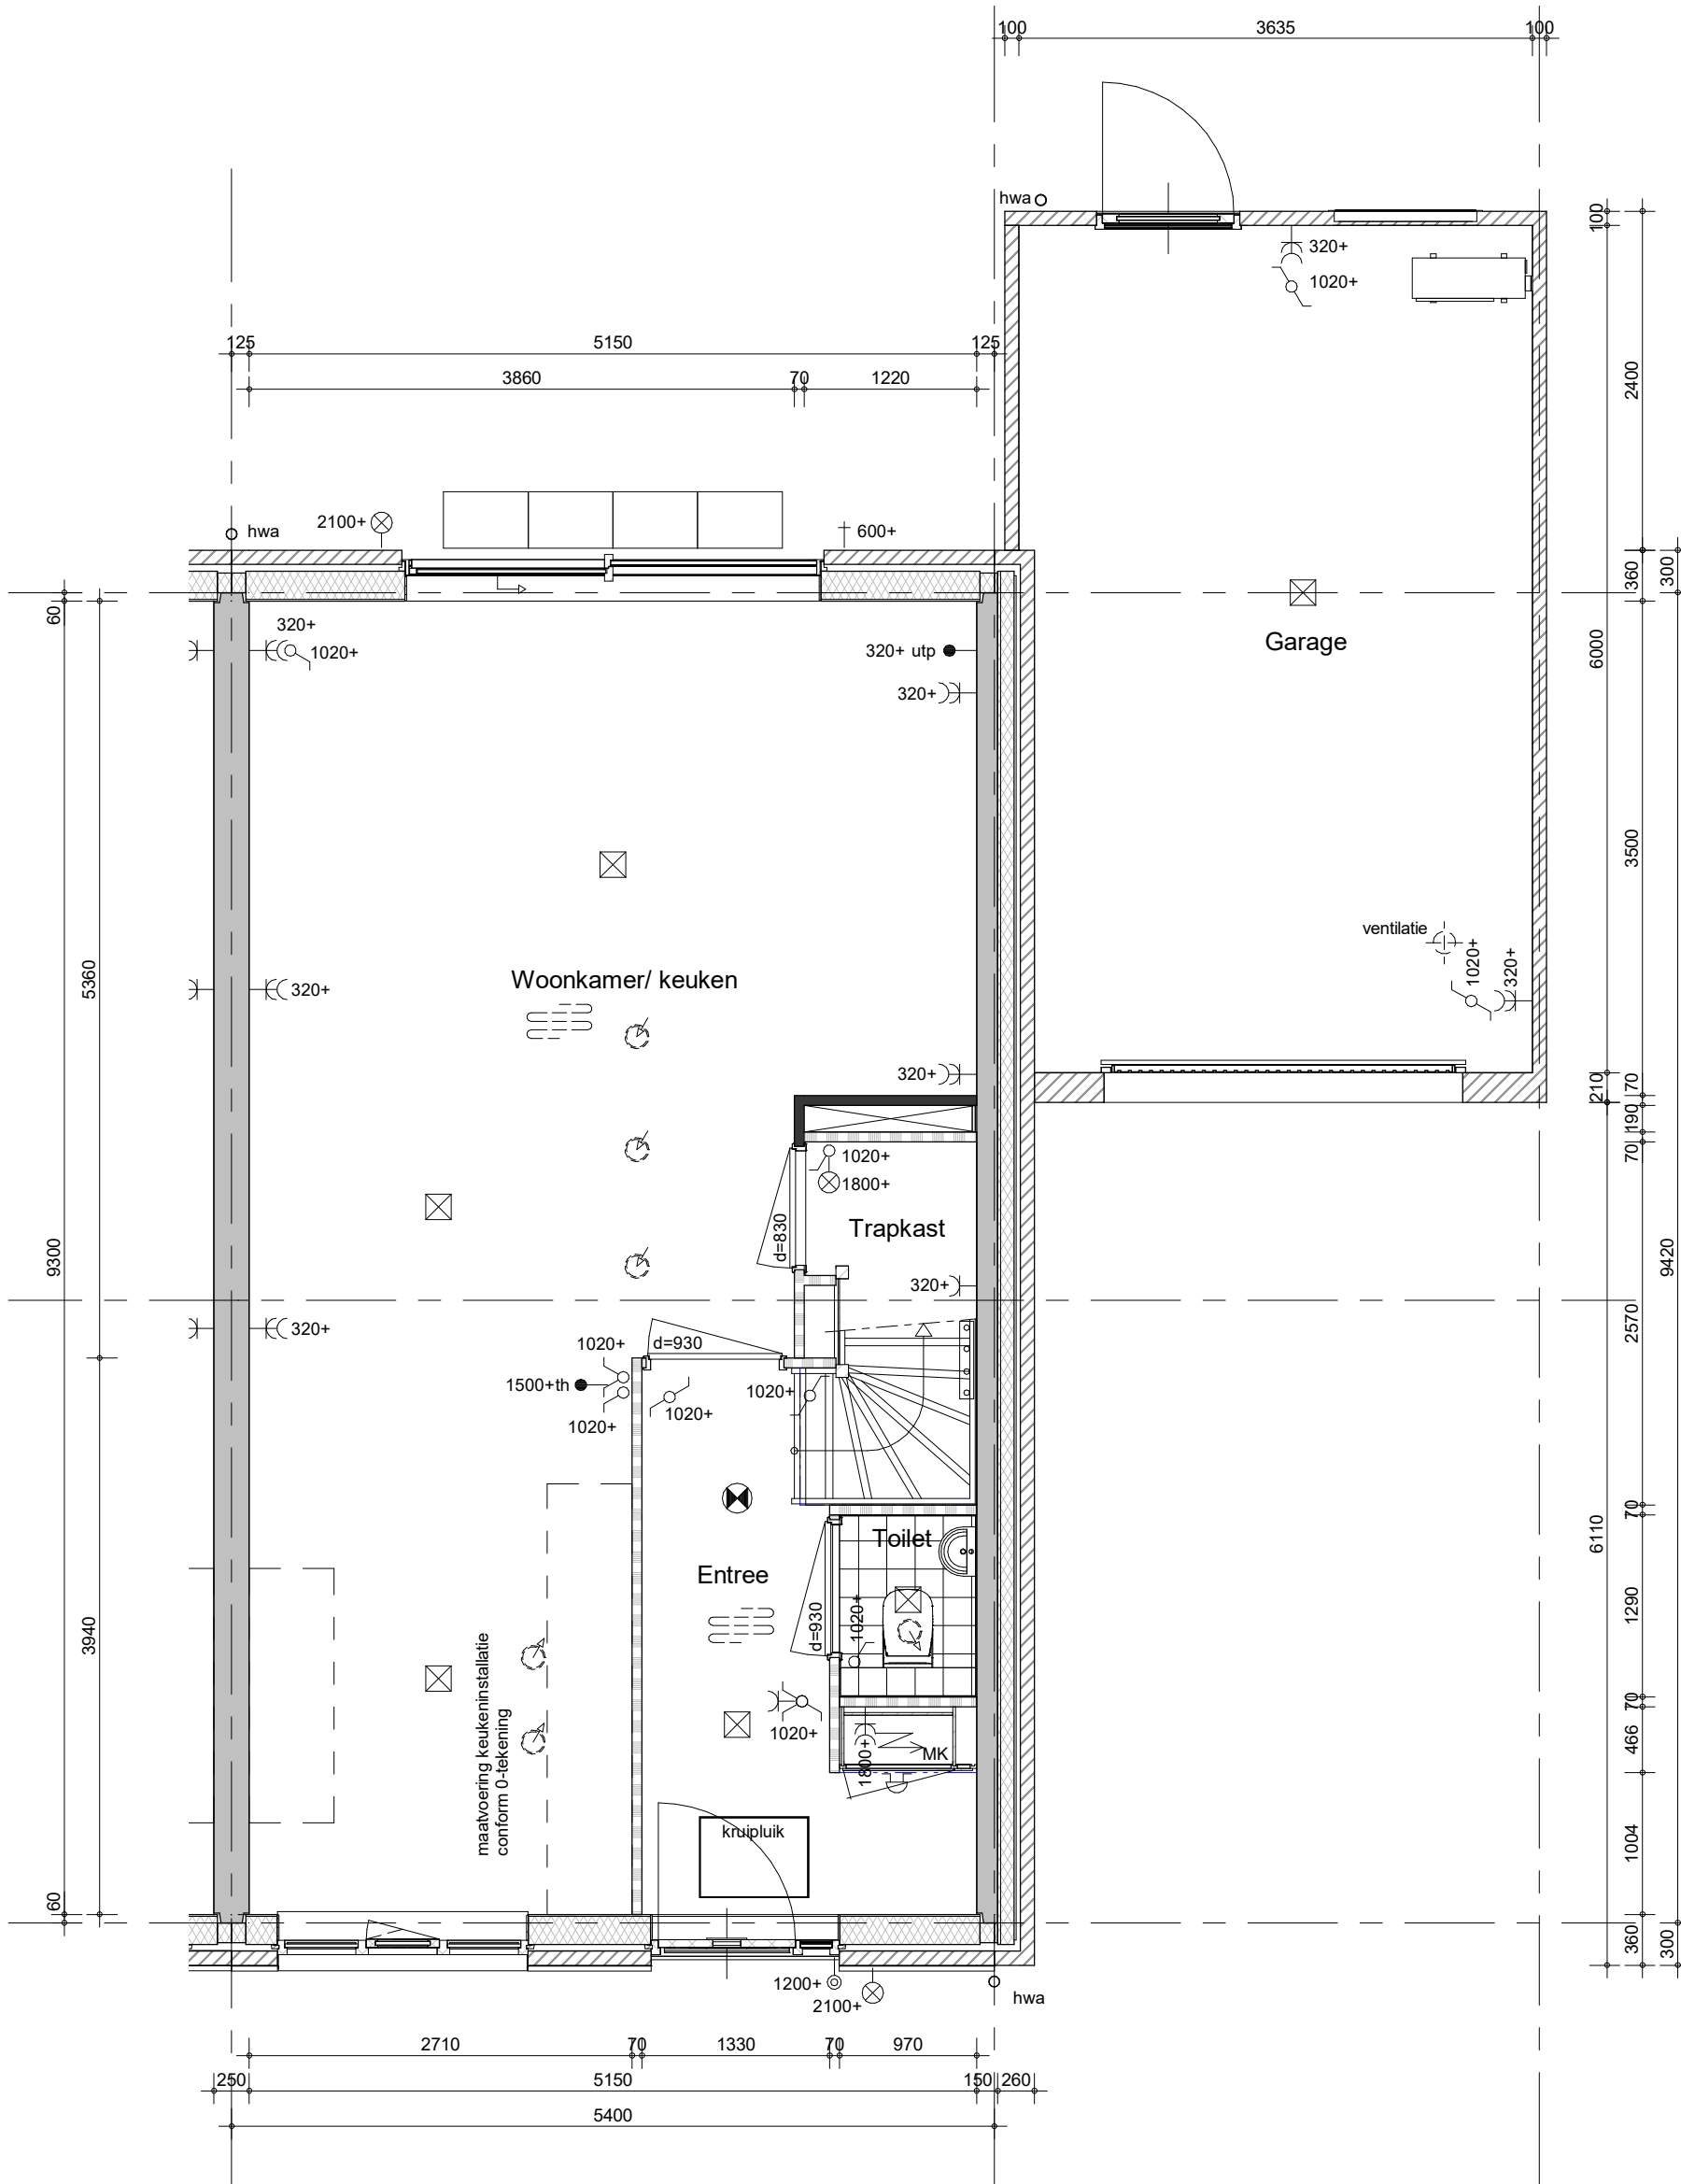


Hemelwaterafvoeren, zoals op de situatie-tekening en blokoverzichten is aangegeven.
 Metselwerk dilataties/ knipvoegen, zoals op blokgevelaanzicht is aangegeven.

bouwnummer: 050



project
Vianen 60 won Hoef en Haag fase 4I
 omschrijving
2C1kg
00 begane grond

getekend
Lmk
 status
definitief
 project nr
9715
 tekening nr
V-2C1kg-00
 schaal
1:50
 datum
02-02-2024
 wijz.

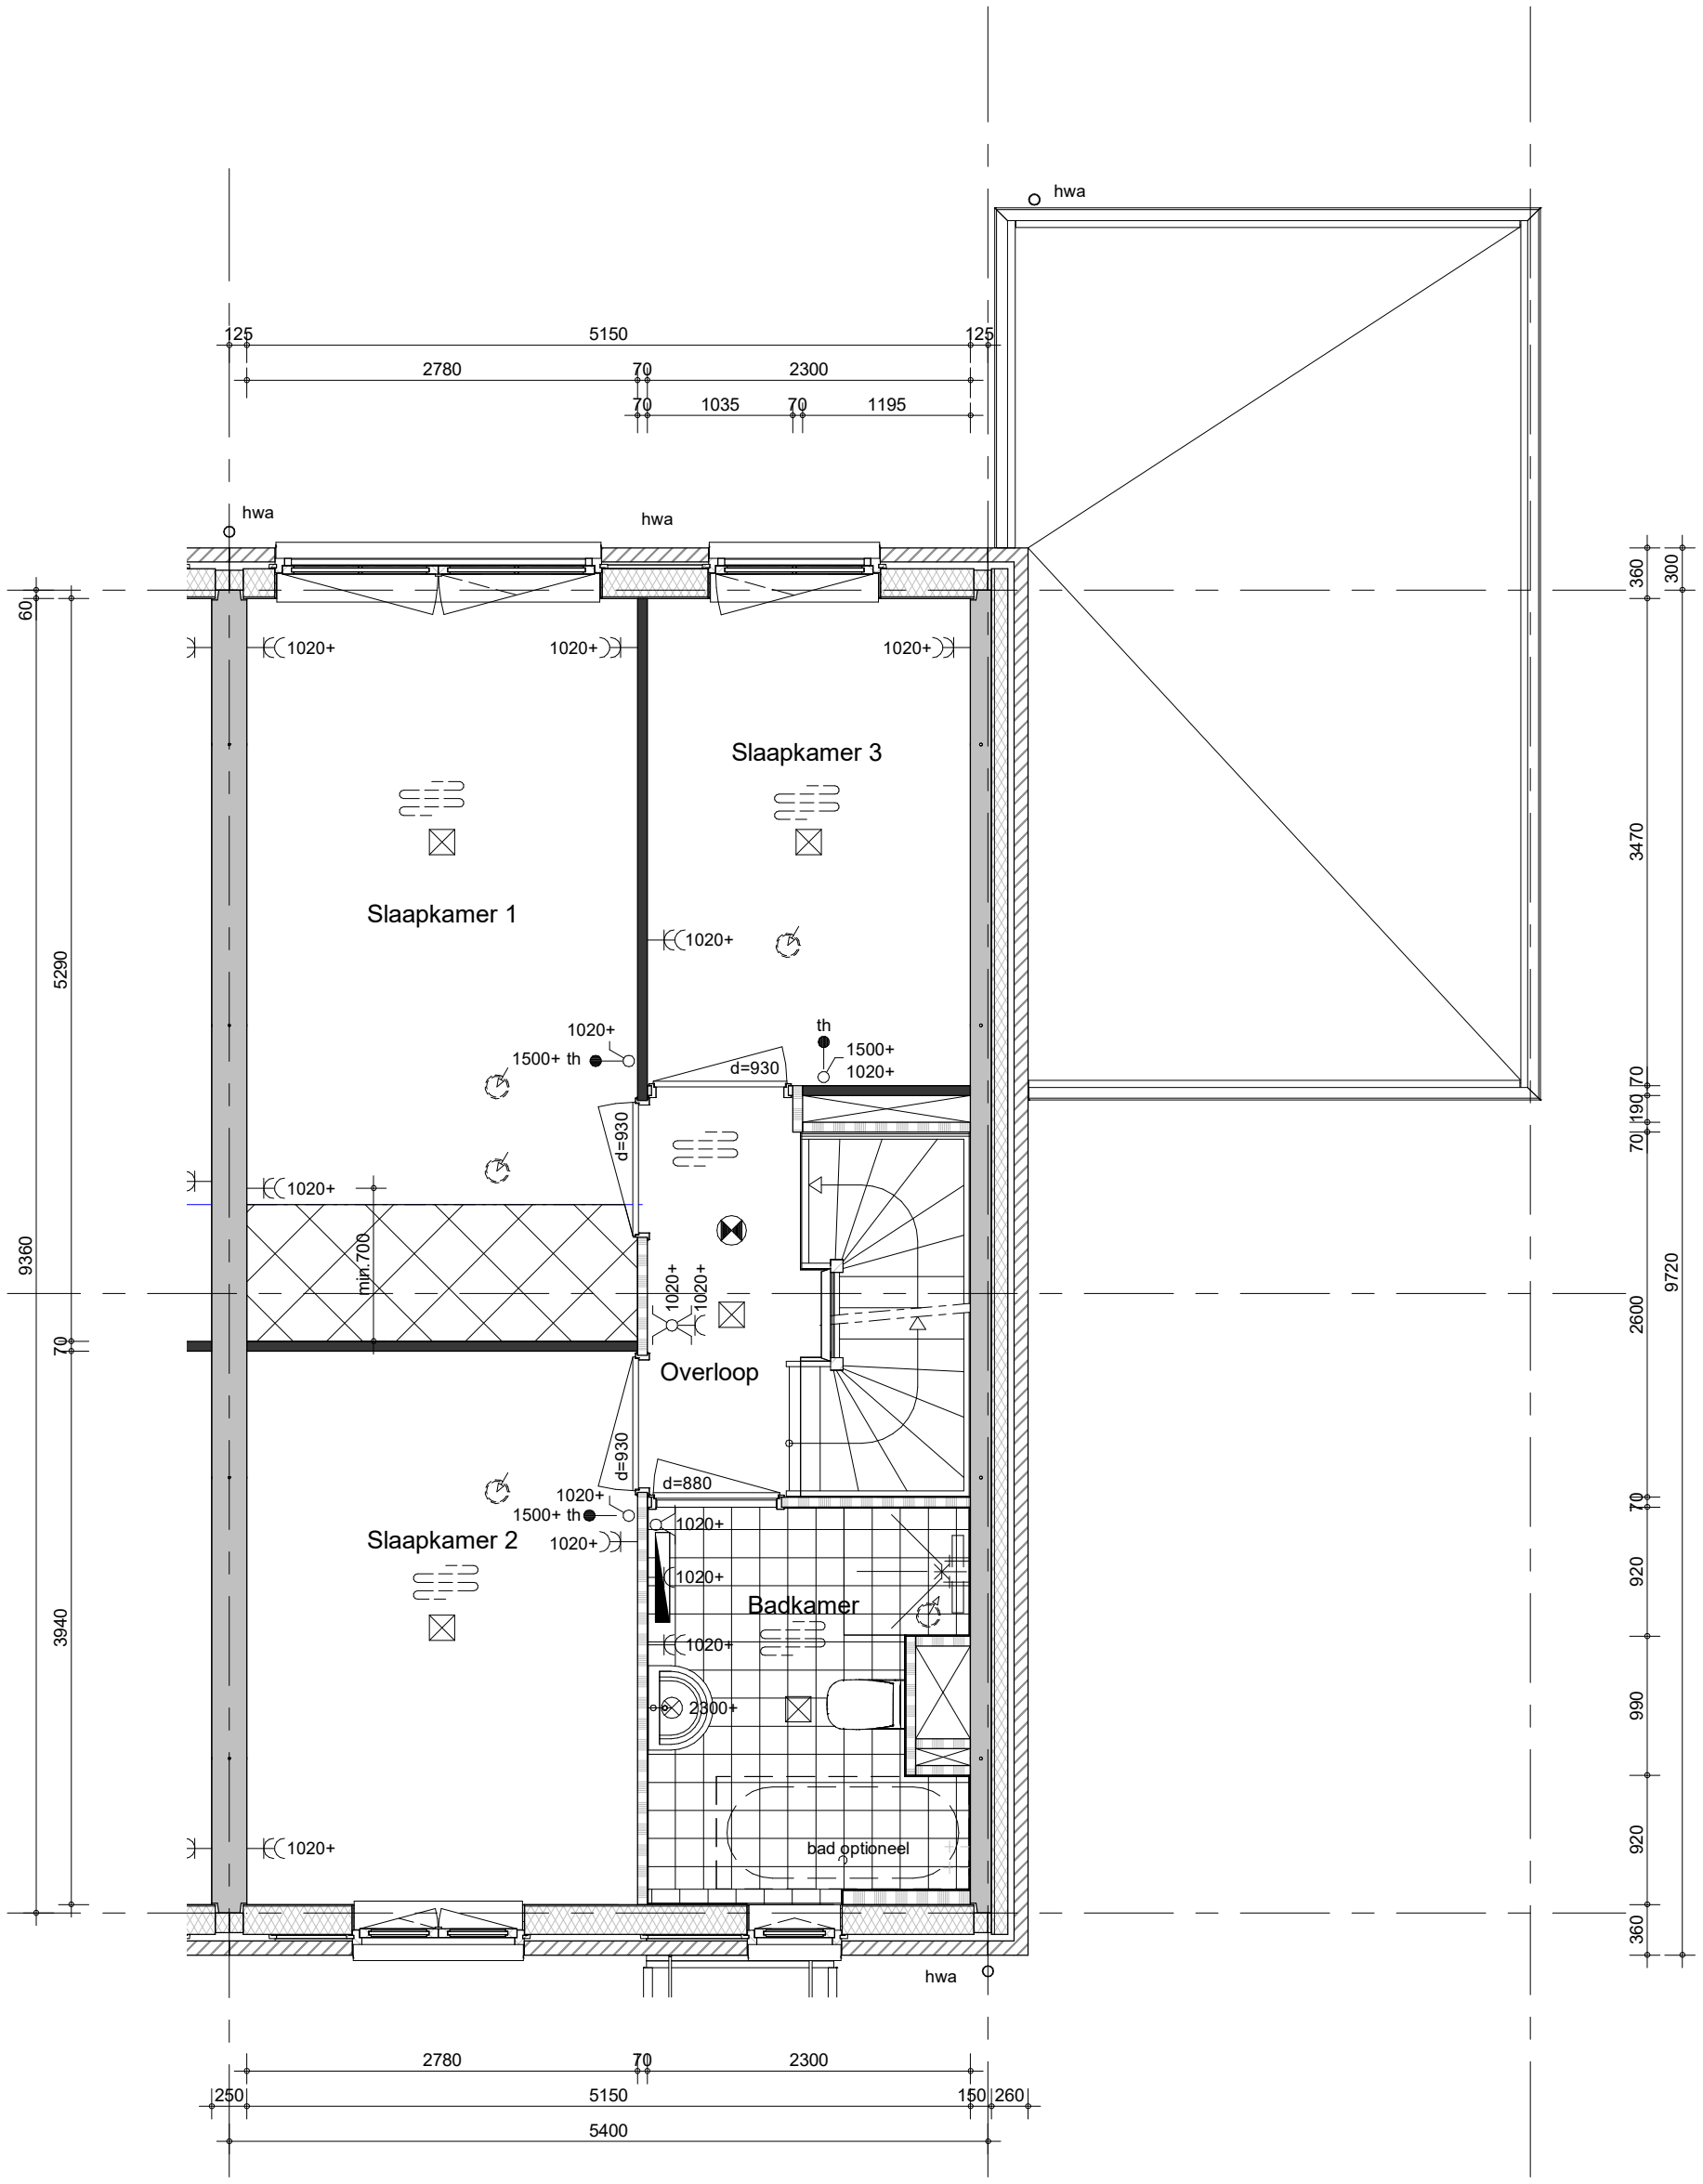

Hemelwaterafvoeren, zoals op de situatie-tekening en blokoverzichten is aangegeven.
 Metselwerk dilataties/ knipvoegen, zoals op blokgevelaanzicht is aangegeven.


bouwnummer: 050



project
Vianen 60 won Hoef en Haag fase 4I
 omschrijving
2C1kg
01 eerste verdieping

getekend	schaal
Lmk	1:50
status	datum
definitief	02-02-2024
project nr	
9715	
tekening nr	wijz.
V-2C1kg-01	

formaat: A3s

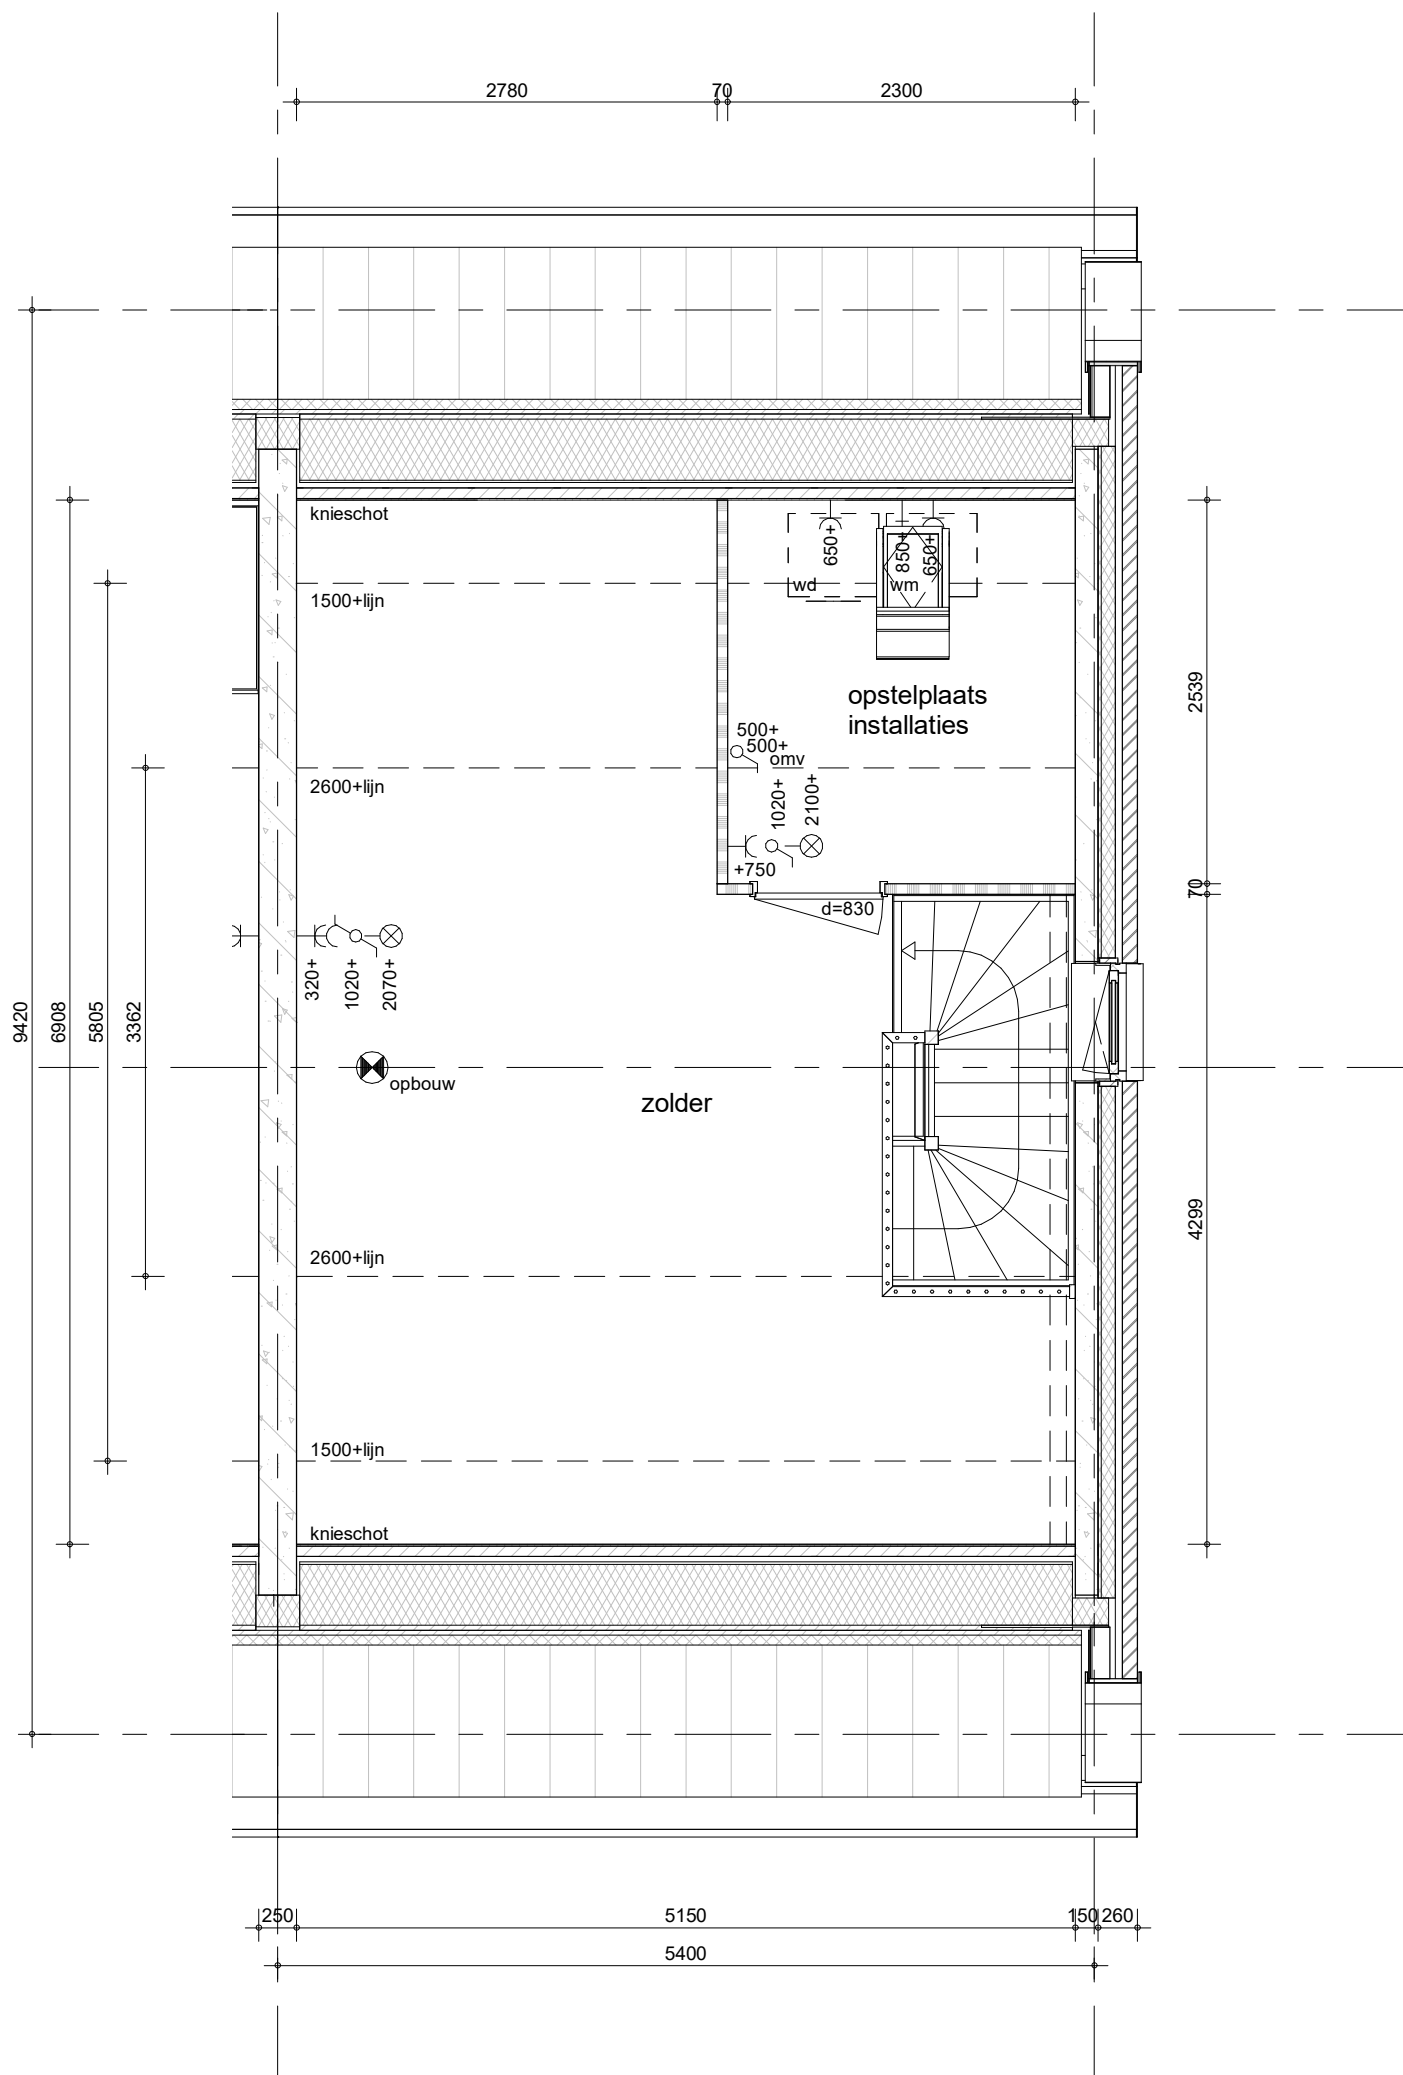

Hemelwaterafvoeren, zoals op de situatie-tekening en blokoverzichten is aangegeven.
Metselwerk dilataties/ knipvoegen, zoals op blokgevelaanzicht is aangegeven.


bouwnummer: 050



project
Vianen 60 won Hoef en Haag fase 4I
 omschrijving
2C1kg
02 tweede verdieping

getekend	schaal
Lmk	1:50
status	datum
definitief	02-02-2024
project nr	
9715	
tekening nr	wijz.
V-2C1kg-02	

formaat: A3s

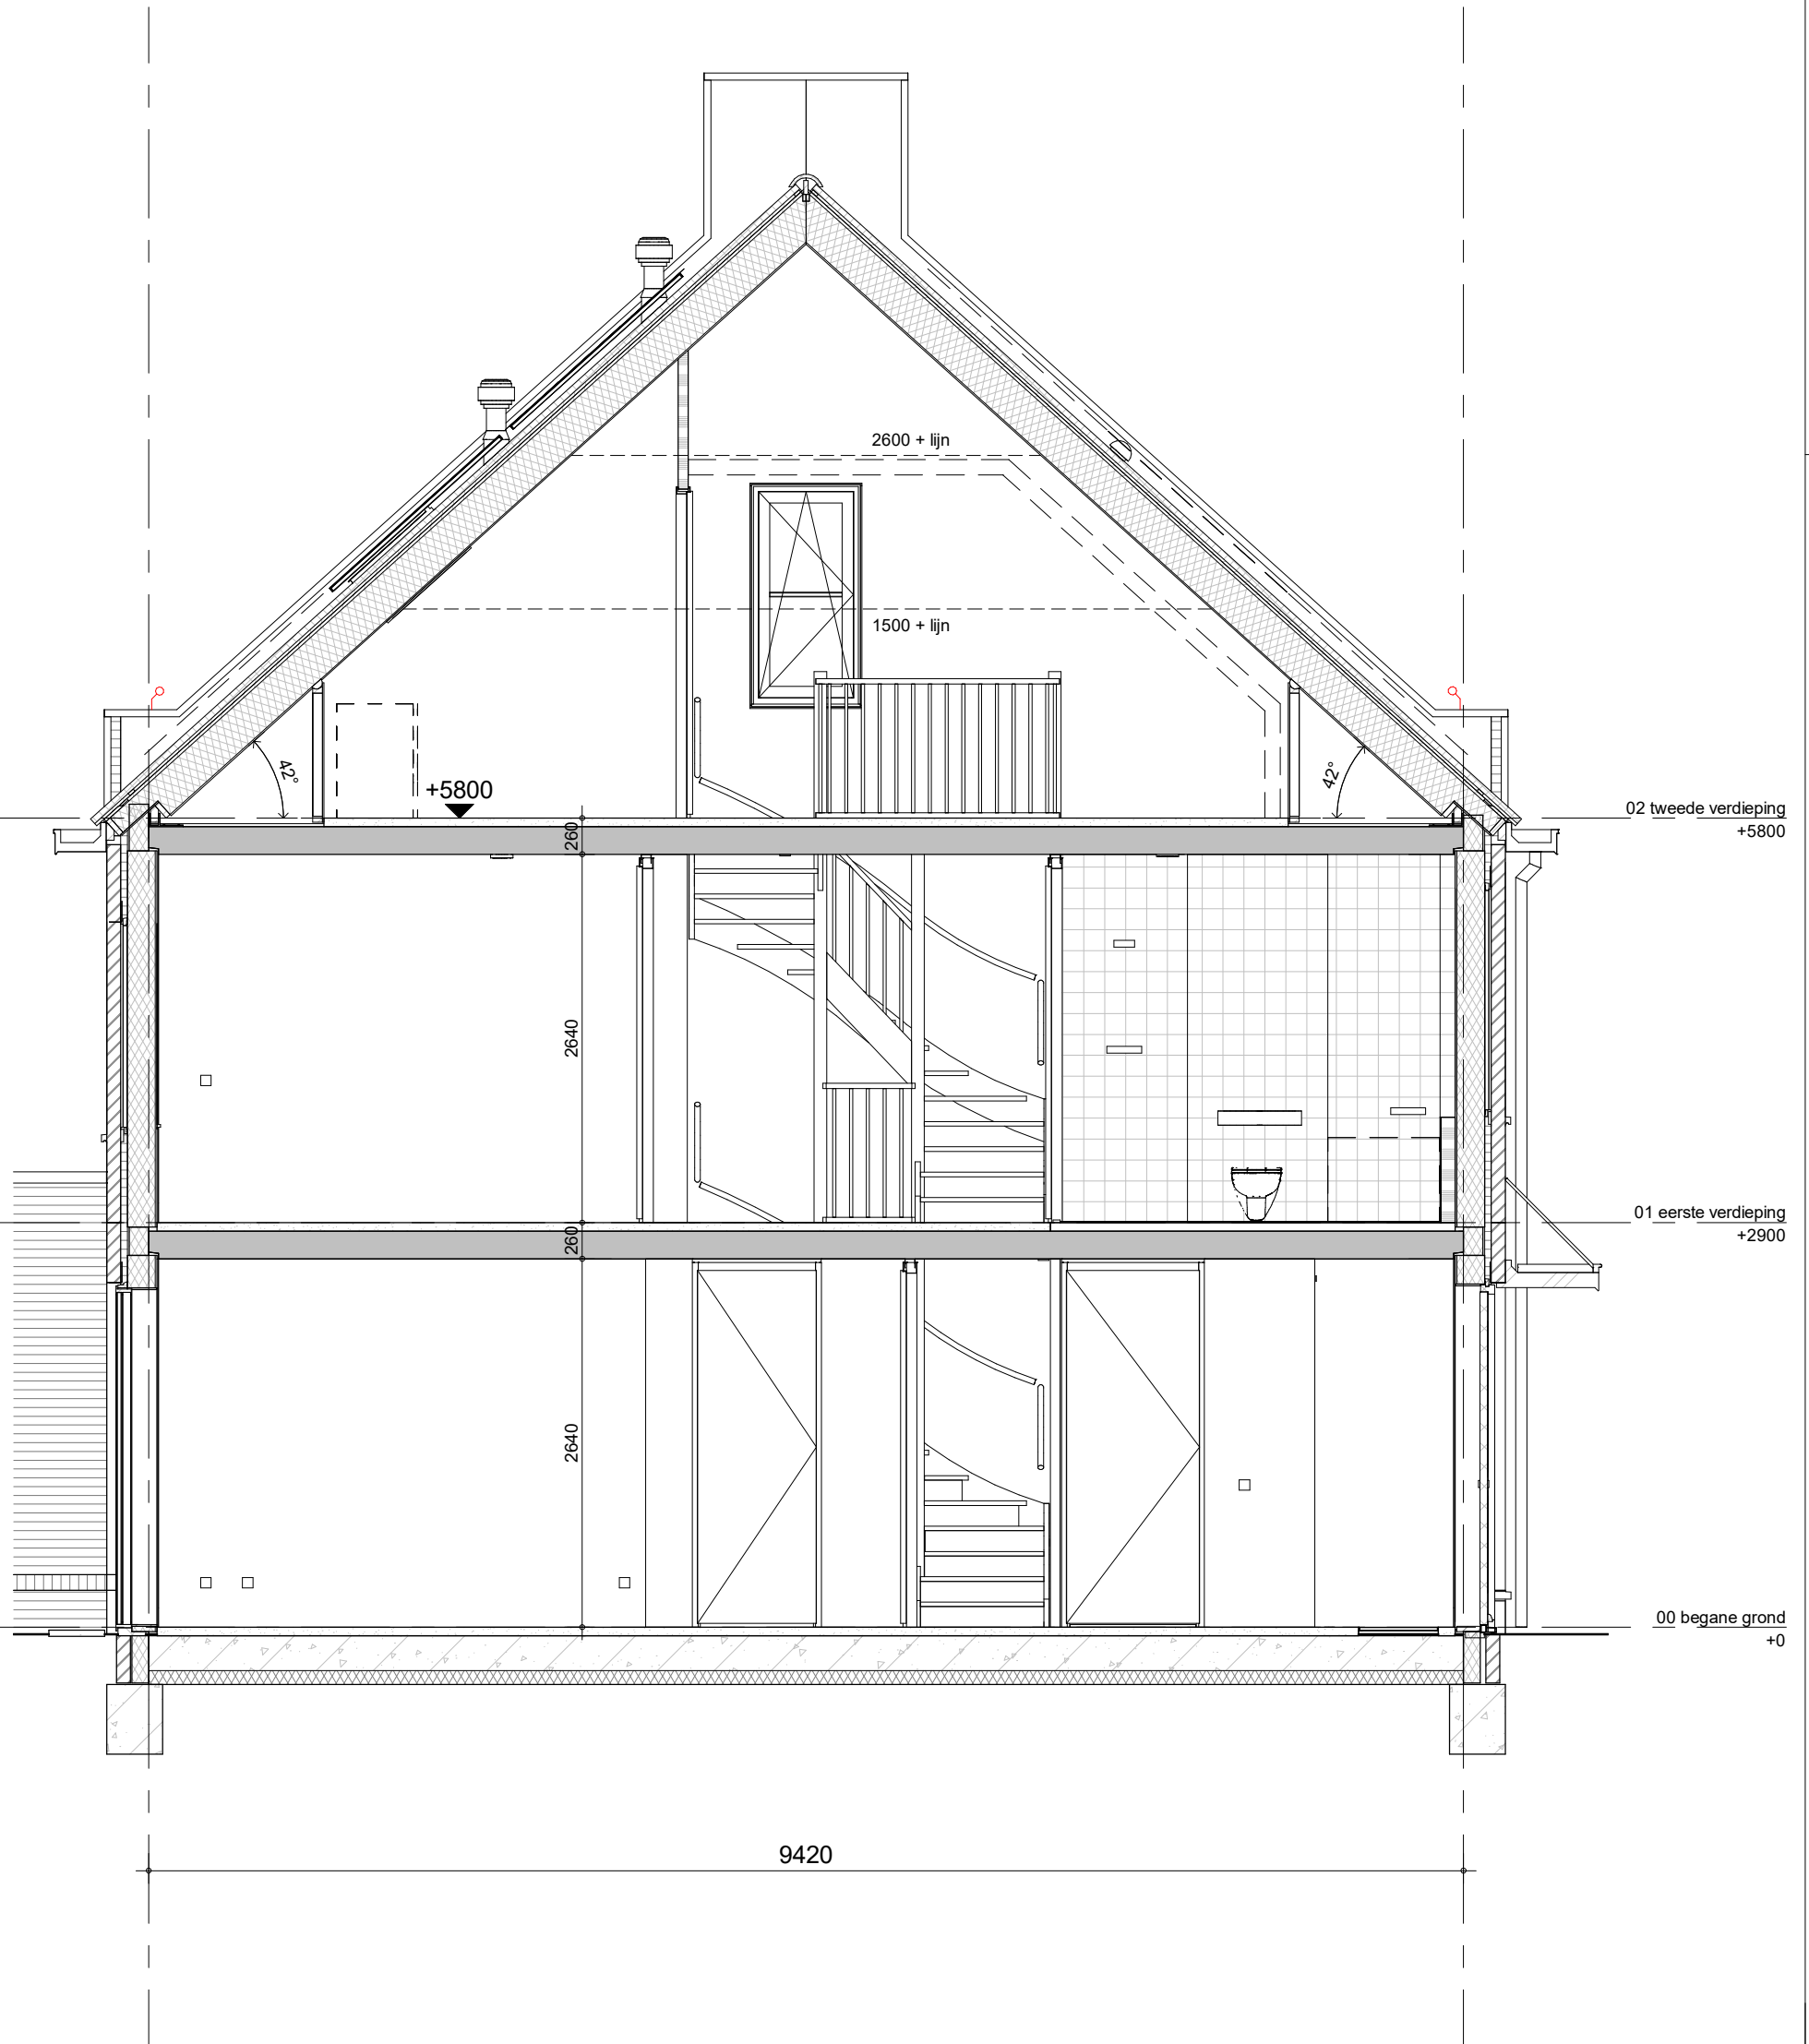


bouwnummer: 050



project
Vianen 60 won Hoef en Haag fase 4I
 omschrijving
**2C1kg
 doorsnede**

getekend	schaal
Lmk	1:50
status	datum
definitief	02-02-2024
project nr	
9715	
tekening nr	wijz.
V-2C1kg-04	

formaat: A3s

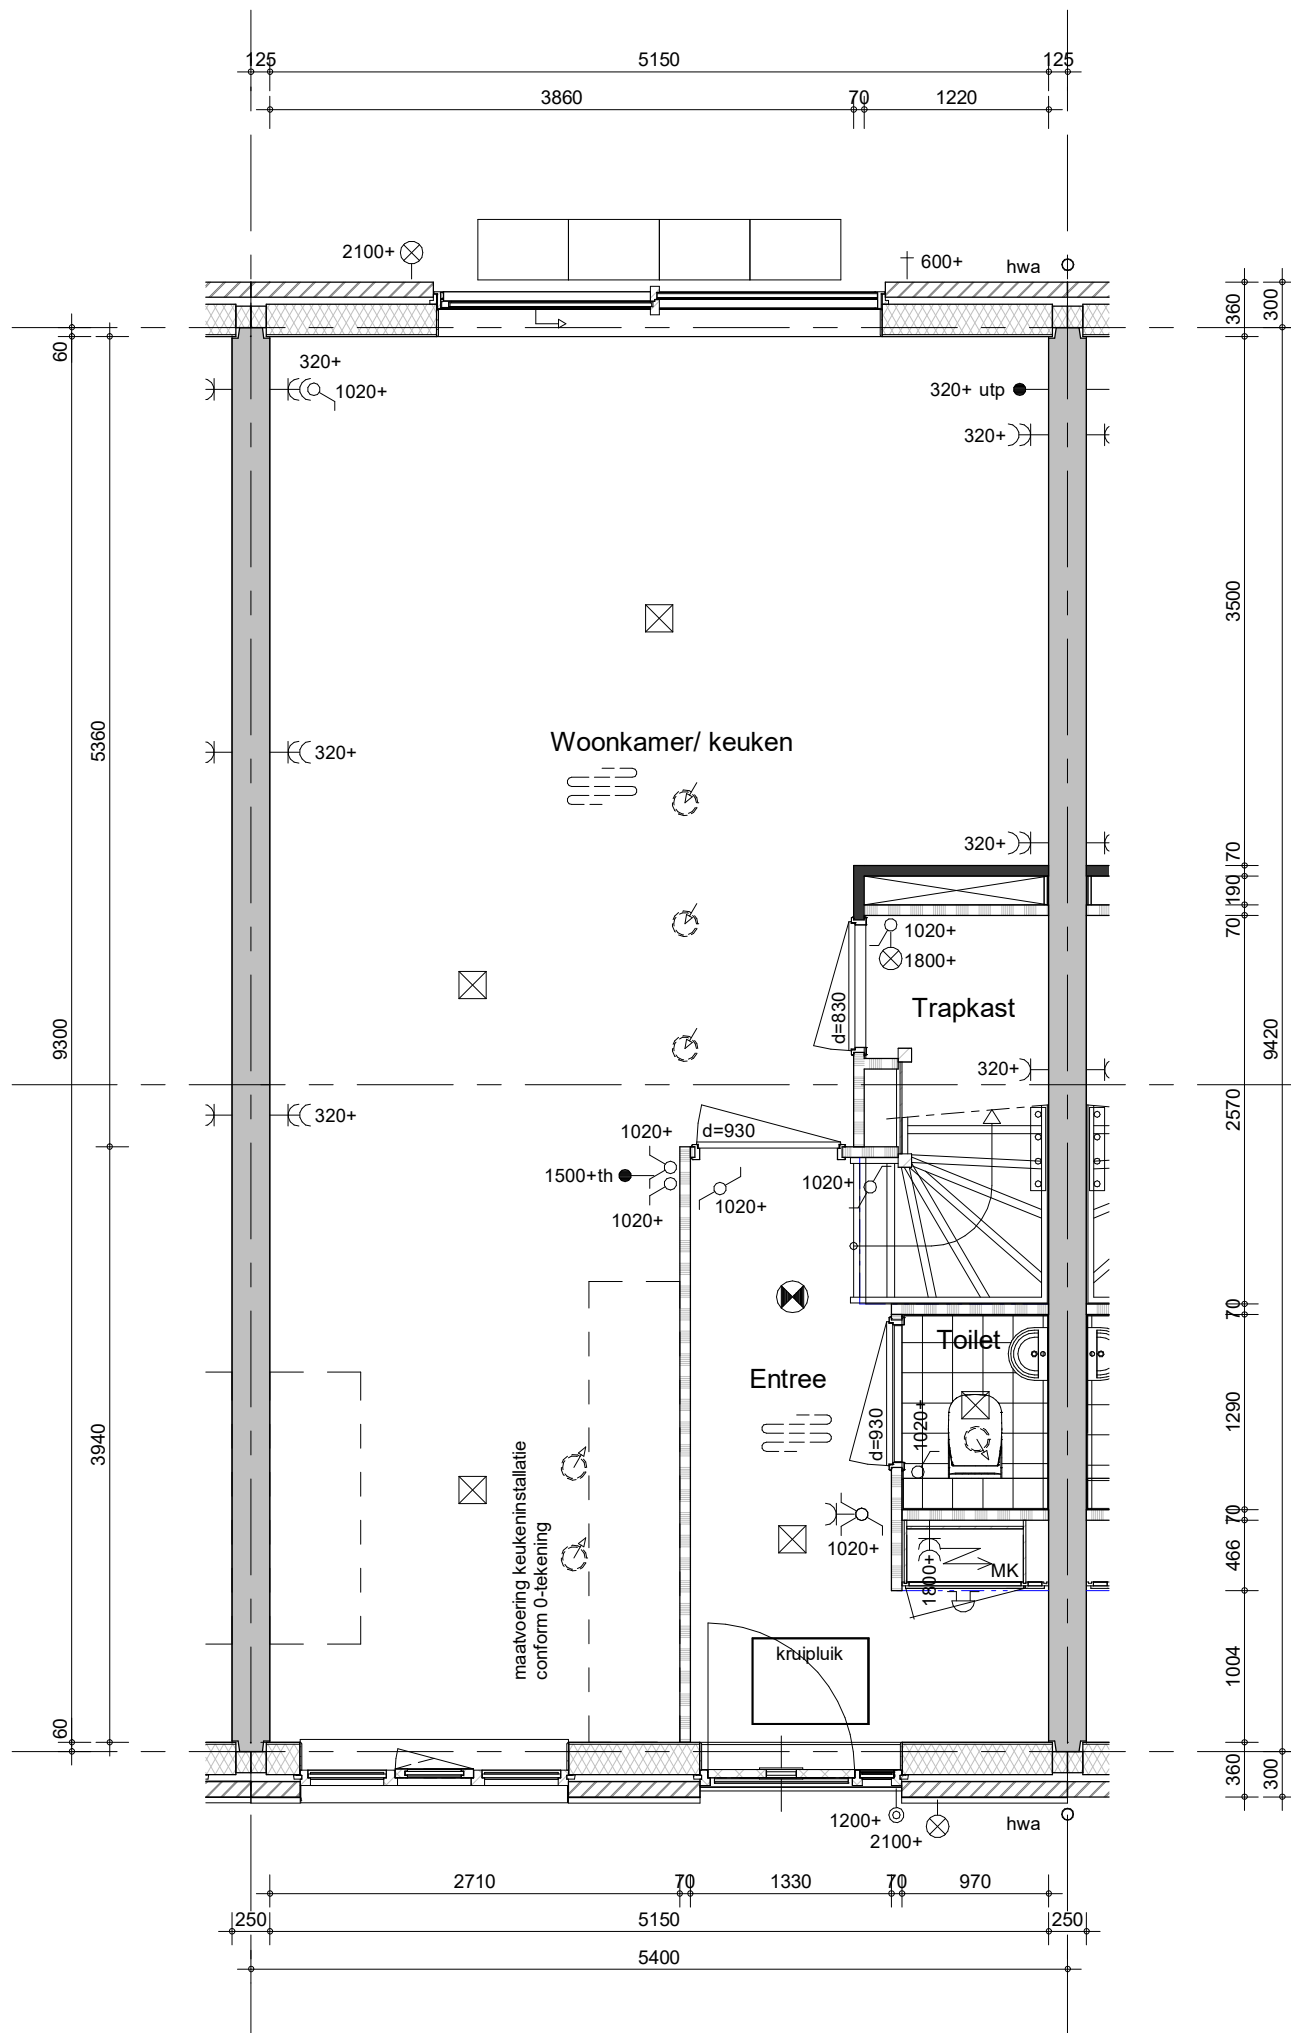


Hemelwaterafvoeren, zoals op de situatie-tekening en blokoverzichten is aangegeven.
Metselwerk dilataties/ knipvoegen, zoals op blokgevelaanzicht is aangegeven.

bouwnummers: 103
bouwnummers: 088 (gespiegeld)



project
Vianen 60 won Hoef en Haag fase 4I
omschrijving
2C2
00 begane grond

getekend
Lmk
status
definitief
project nr
9715
tekening nr
V-2C2-00
schaal
1:50
datum
02-02-2024
wijz.

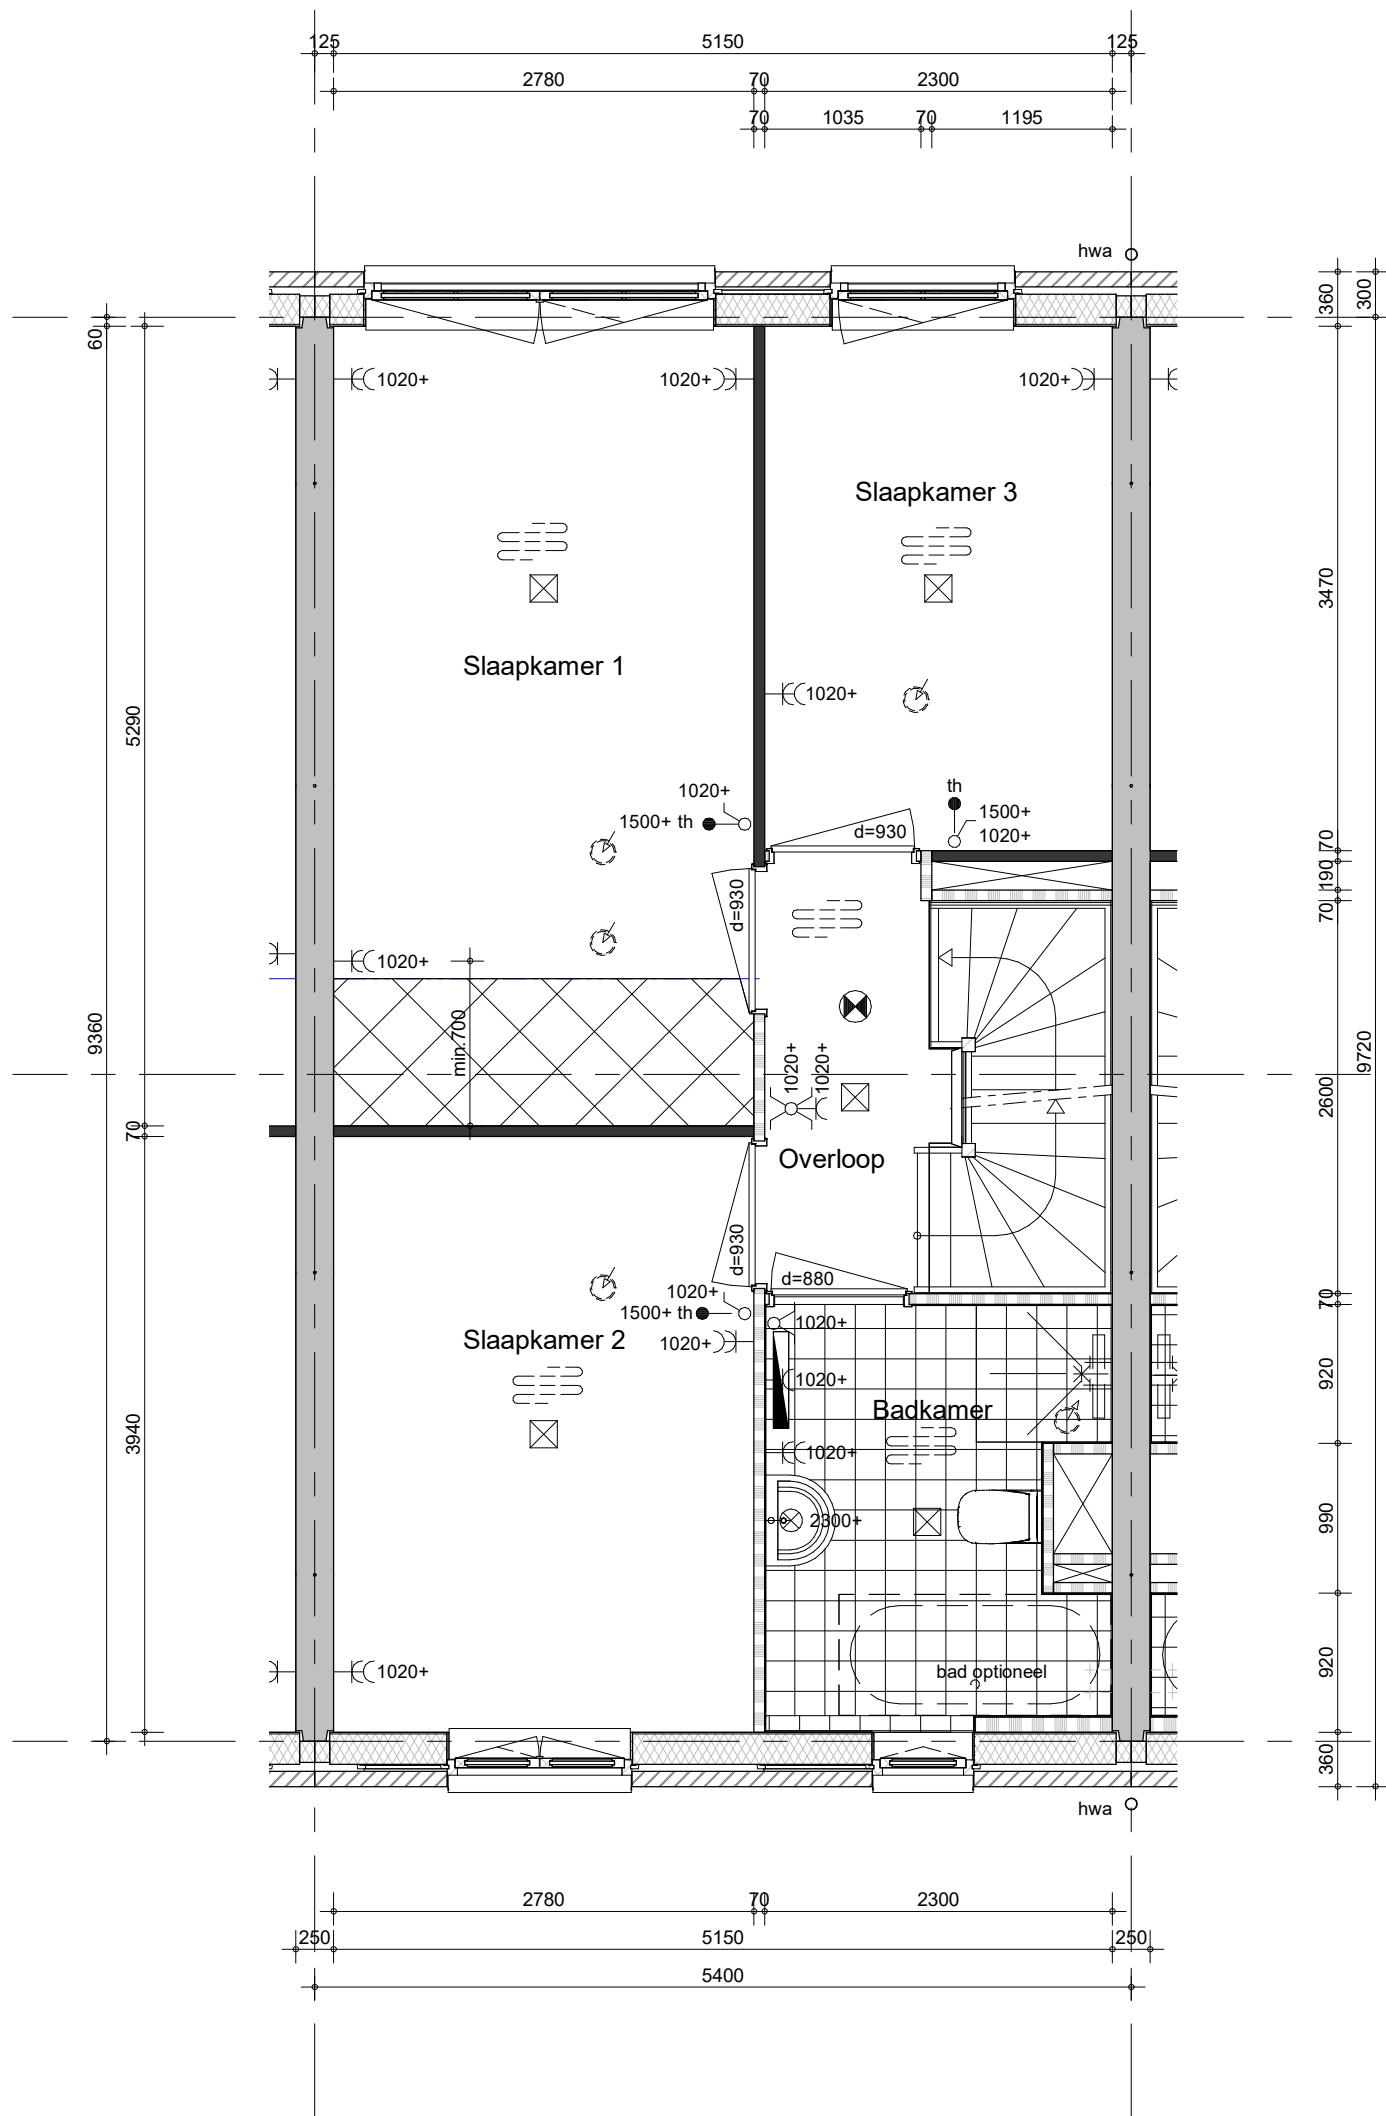

Hemelwaterafvoeren, zoals op de situatie-tekening en blokoverzichten is aangegeven.
Metselwerk dilataties/ knipvoegen, zoals op blokgevelaanzicht is aangegeven.


bouwnummers: 103
bouwnummers: 088 (gespiegeld)



project
Vianen 60 won Hoef en Haag fase 4I

omschrijving
2C2
01 eerste verdieping

getekend	schaal
Lmk	1:50
status	datum
definitief	02-02-2024
project nr	
9715	
tekening nr	wijz.
V-2C2-01	

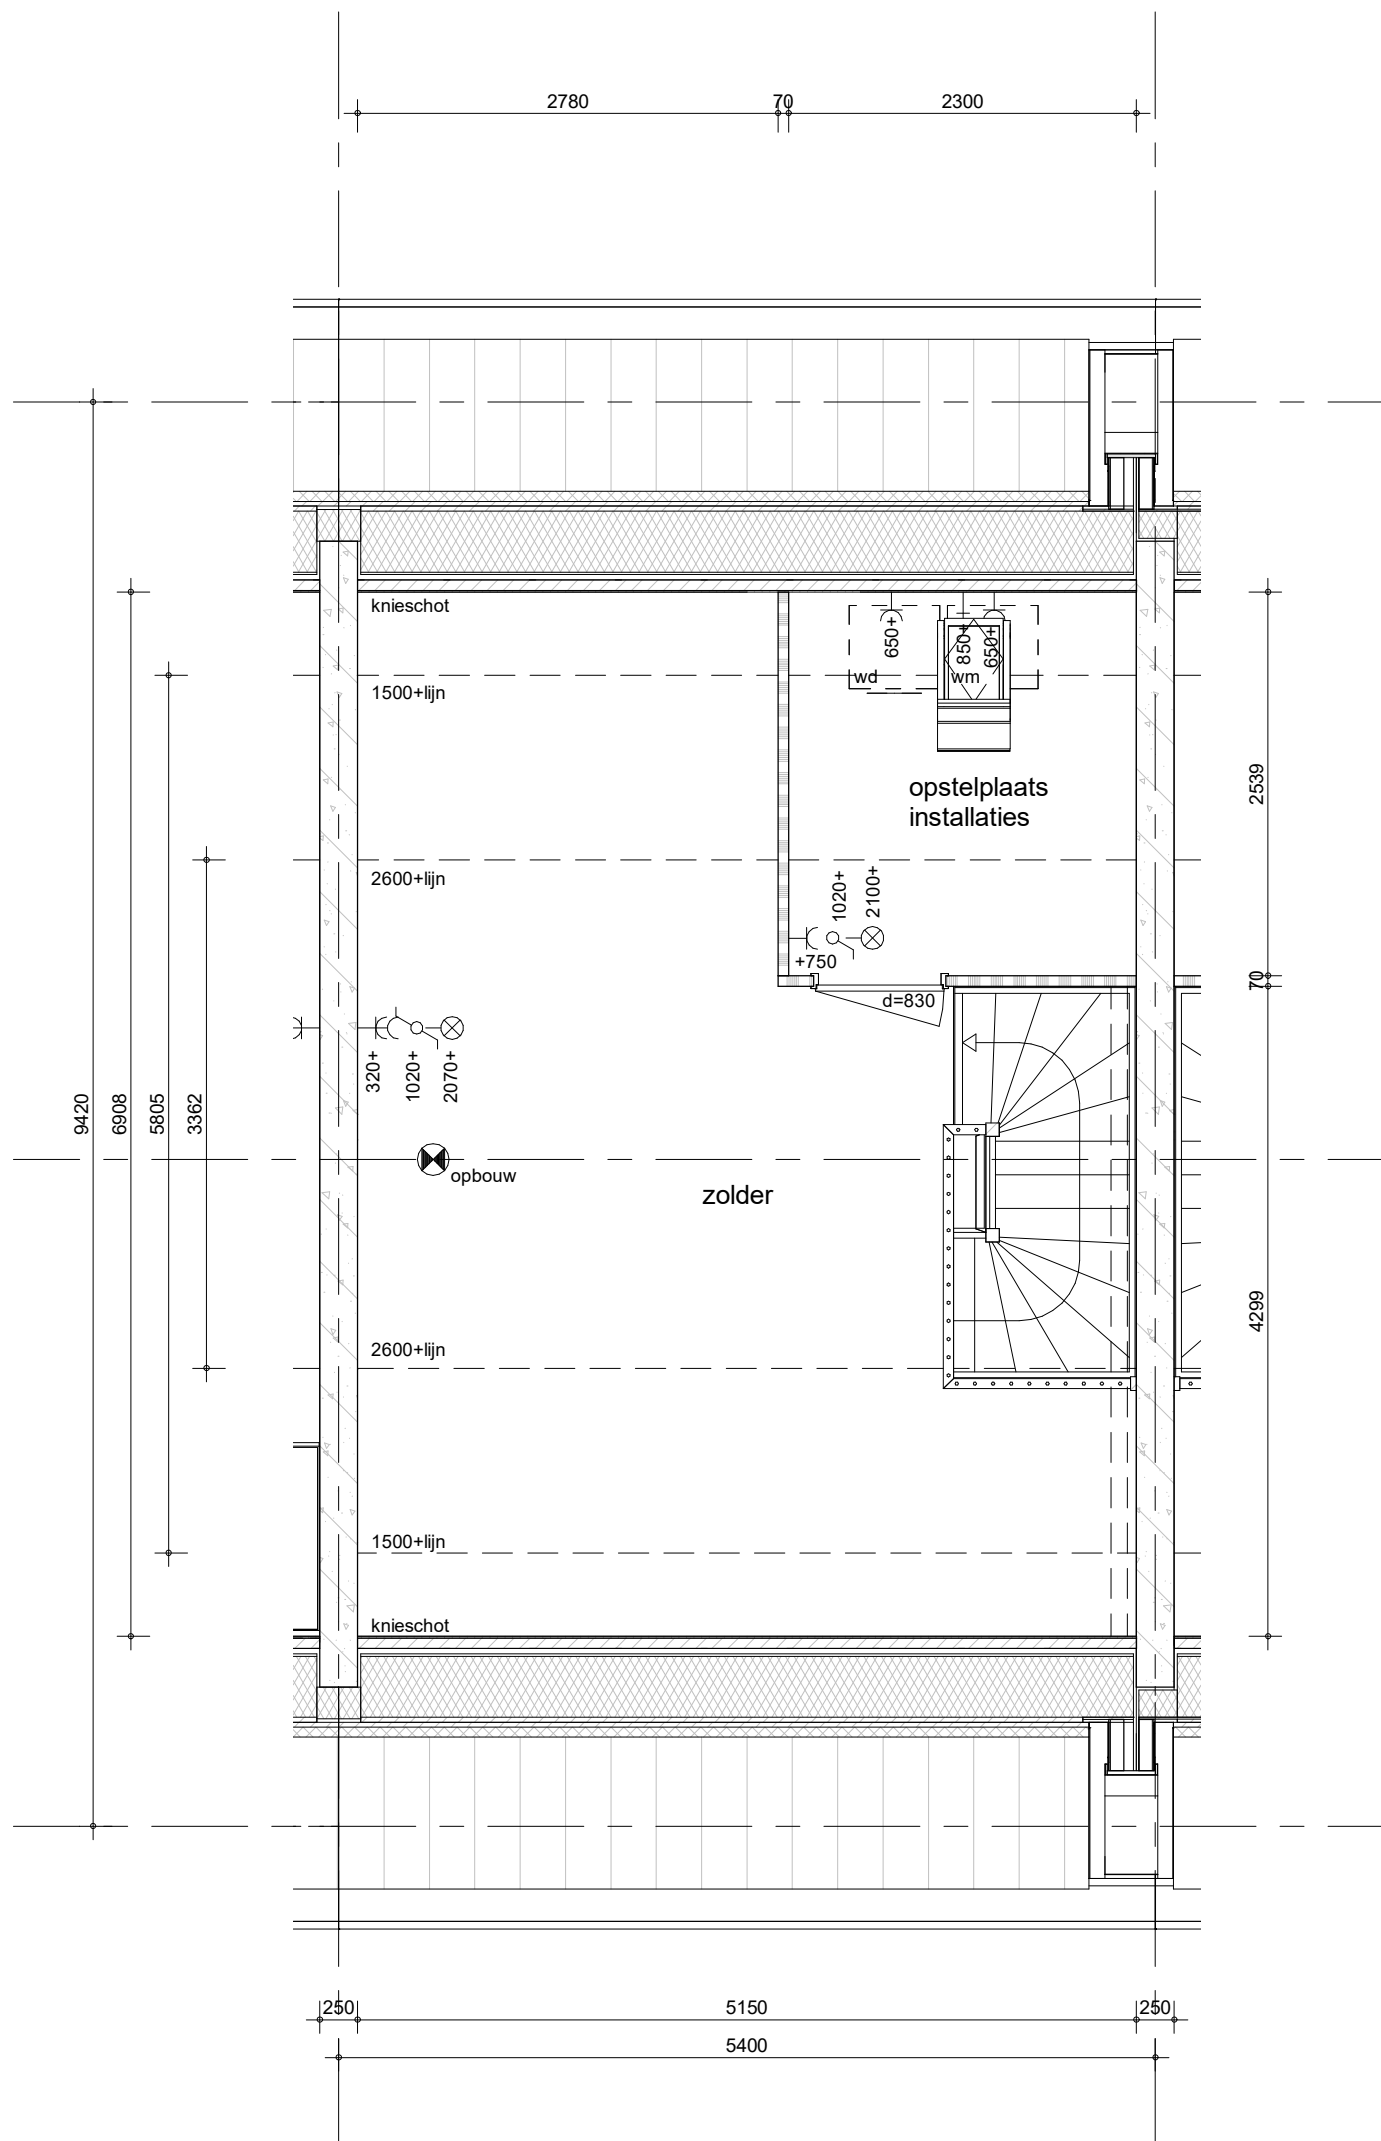


Hemelwaterafvoeren, zoals op de situatie-tekening en blokoverzichten is aangegeven.
Metselwerk dilataties/ knipvoegen, zoals op blokgevelaanzicht is aangegeven.

bouwnummers: 103
bouwnummers: 088(gespiegeld)



project
Vianen 60 won Hoef en Haag fase 4I
omschrijving
2C2
02 tweede verdieping

getekend	schaal
Lmk	1:50
status	datum
definitief	02-02-2024
project nr	
9715	
tekening nr	wijz.
V-2C2-02	

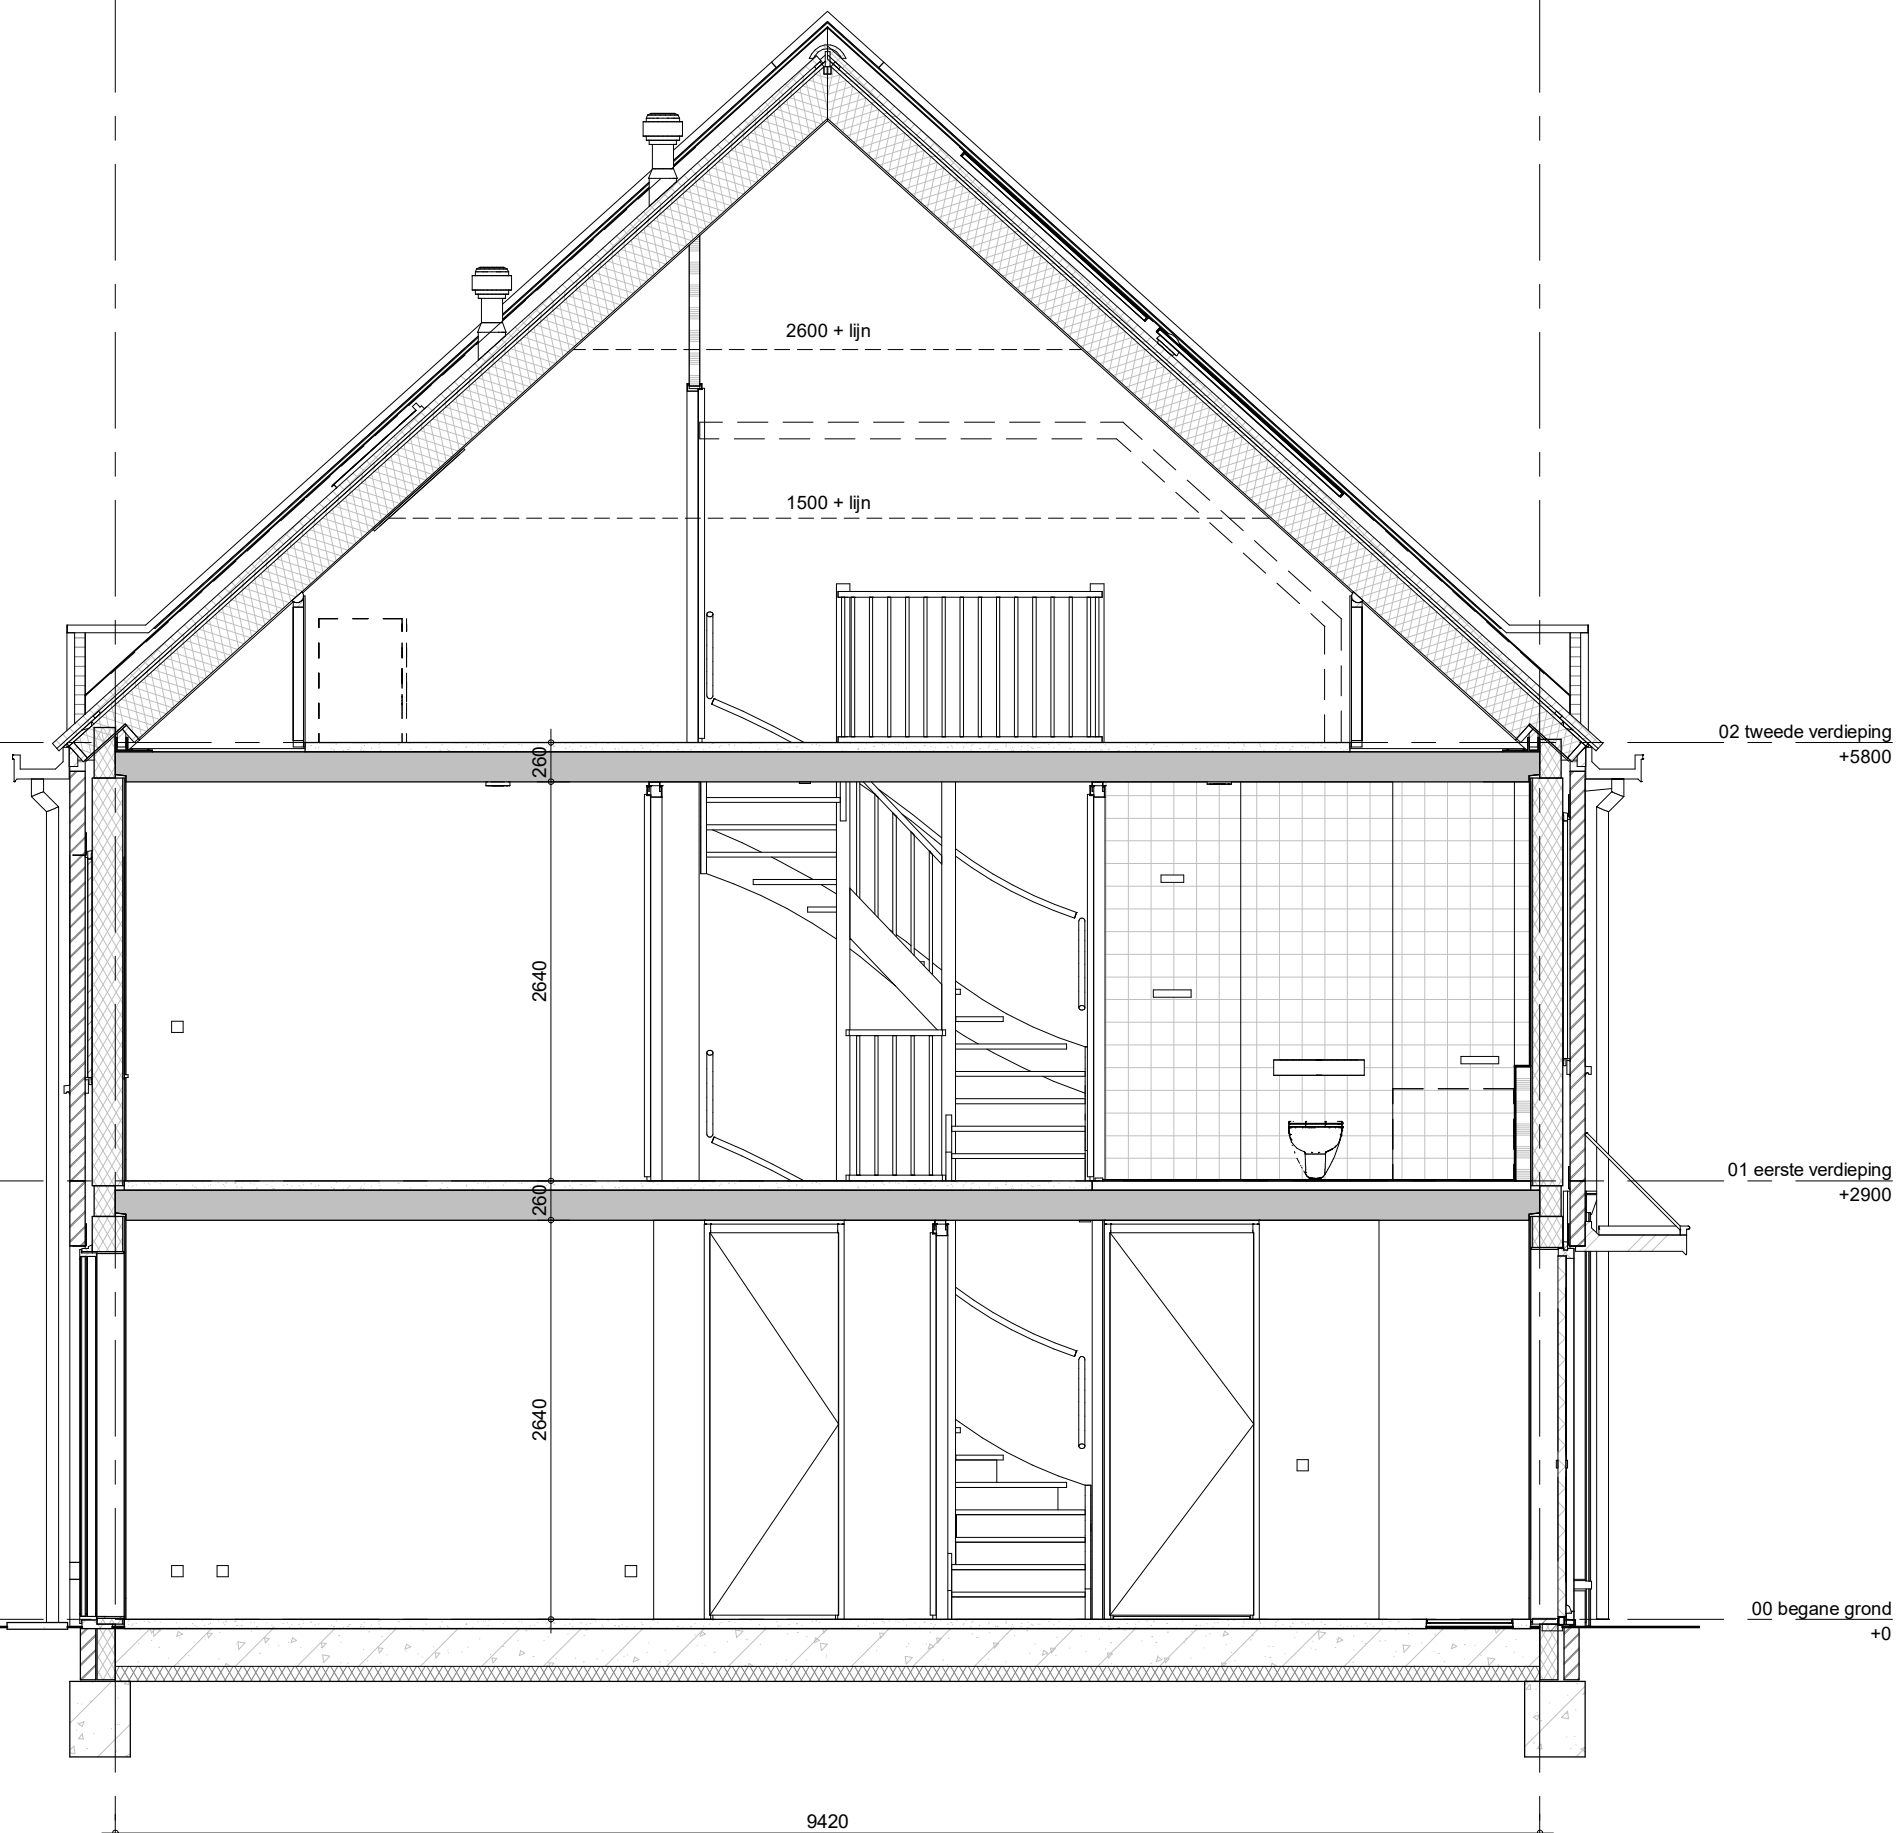


bouwnummers: 103
 bouwnummers: 088 (gespiegeld)



project
Vianen 60 won Hoef en Haag fase 4I
 omschrijving
**2C2
 doorsnede**

getekend
Lmk
 status
definitief
 project nr
9715
 tekening nr
V-2C2-04
 schaal
1:50
 datum
02-02-2024
 wijz.

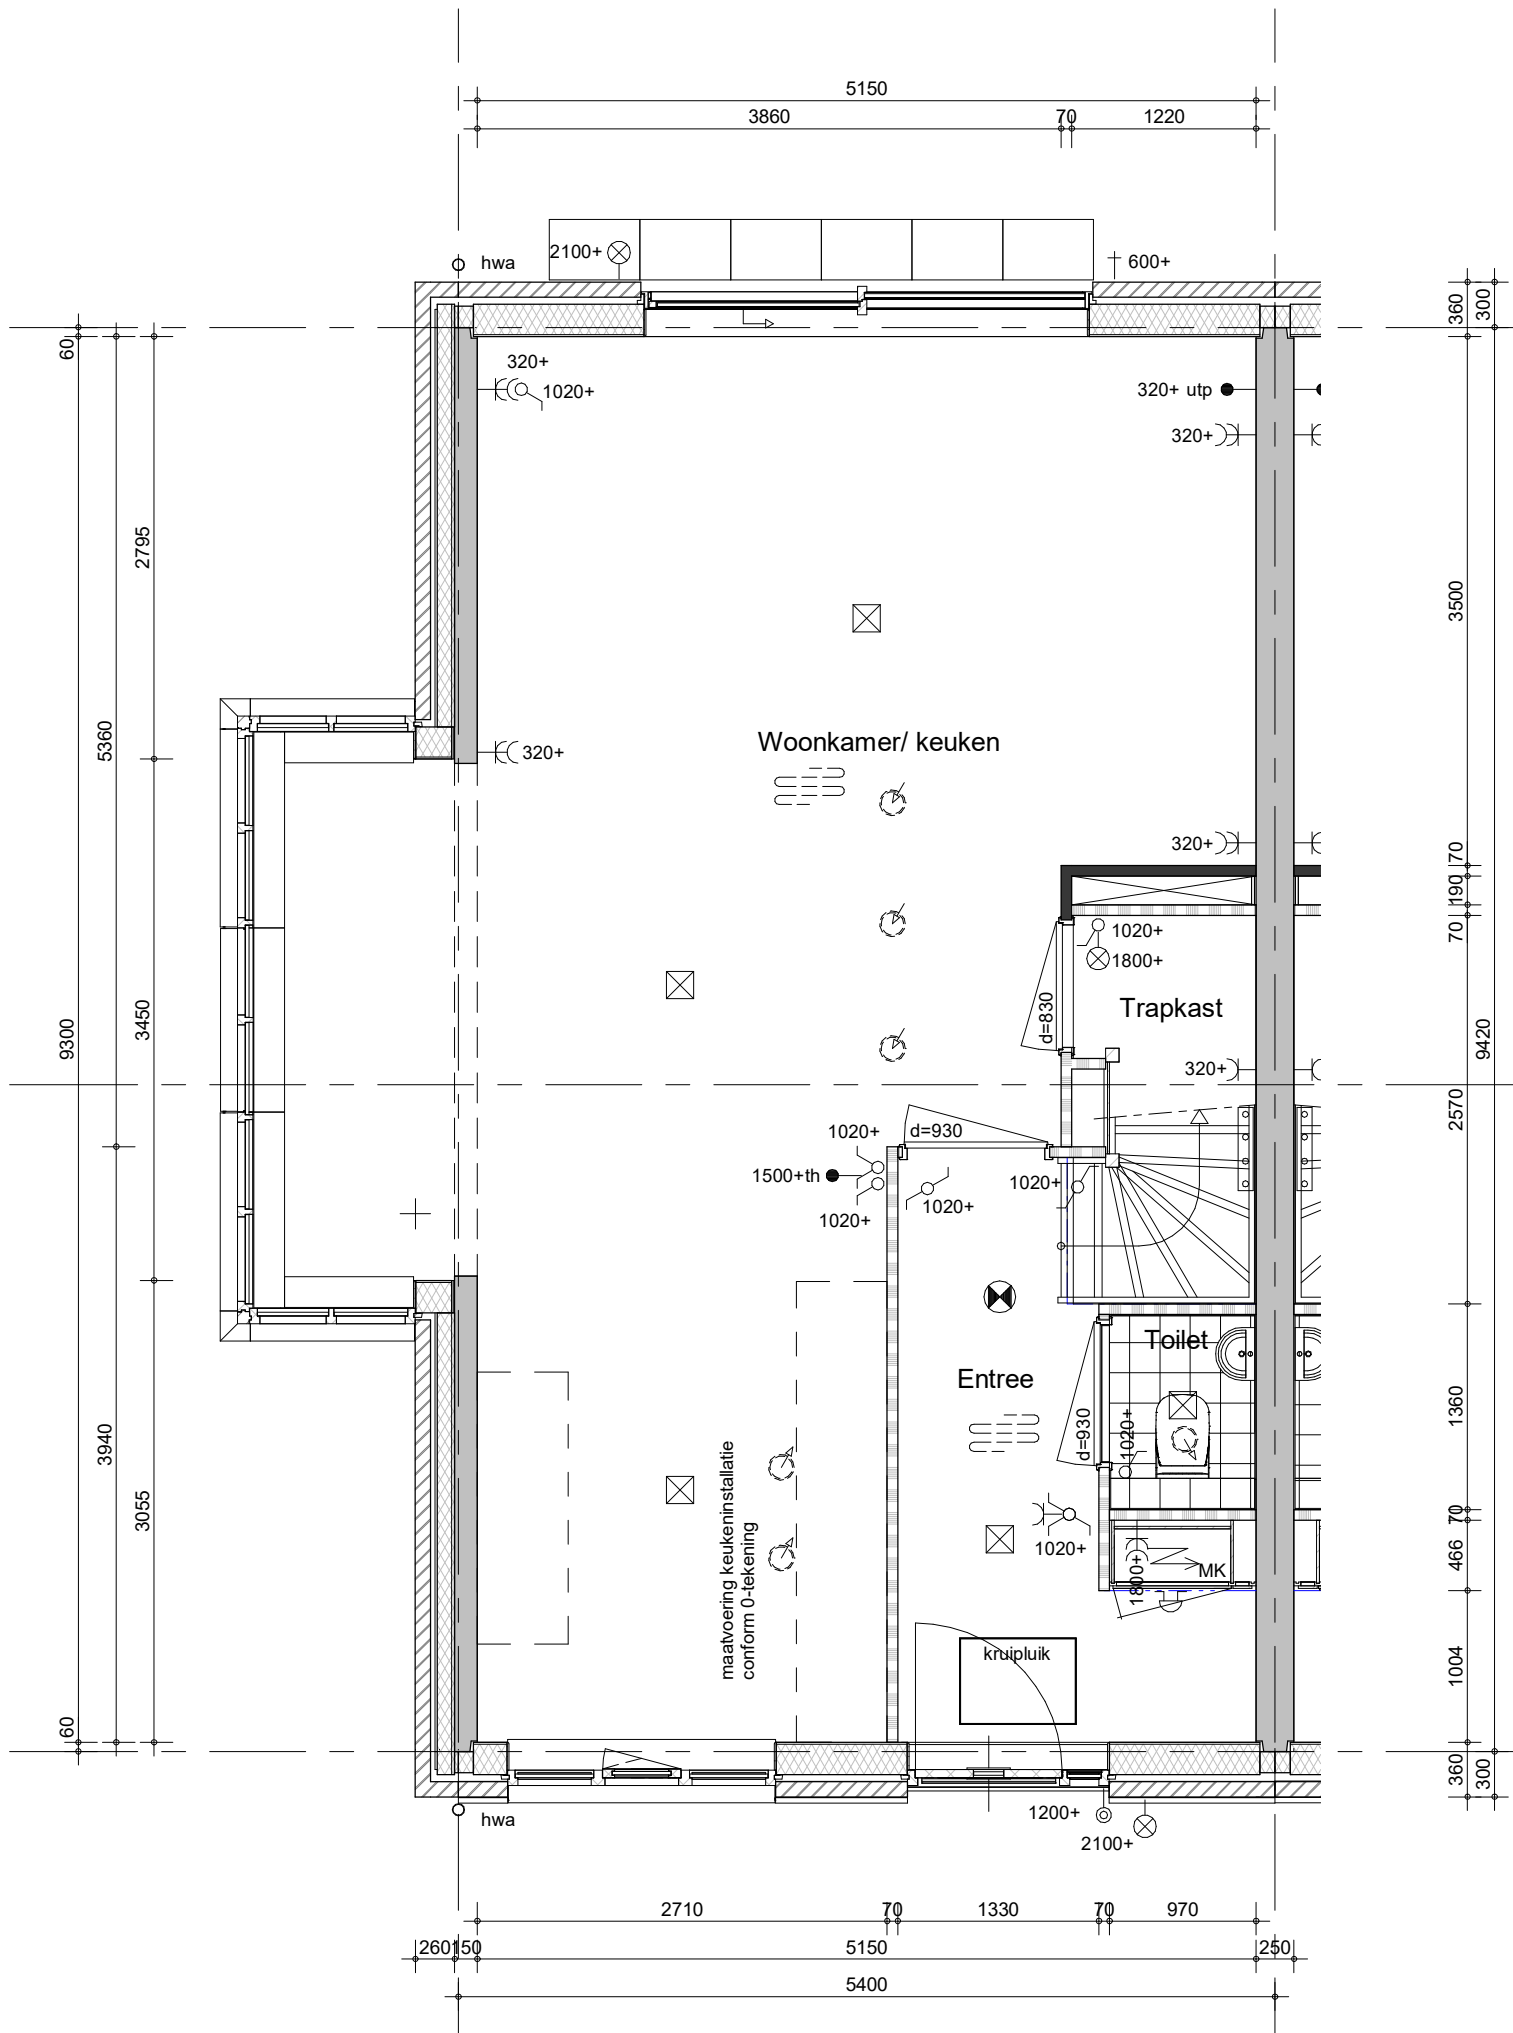

Hemelwaterafvoeren, zoals op de situatie-tekening en blokoverzichten is aangegeven.
Metselwerk dilataties/ knipvoegen, zoals op blokgevelaanzicht is aangegeven.


bouwnummer: 087



project
Vianen 60 won Hoef en Haag fase 4I
omschrijving
2C2ke
00 begane grond

getekend Lmk
status definitief
project nr 9715
tekening nr V-2C2ke-00
schaal 1:50
datum 02-02-2024
wijz.

formaat: A3s

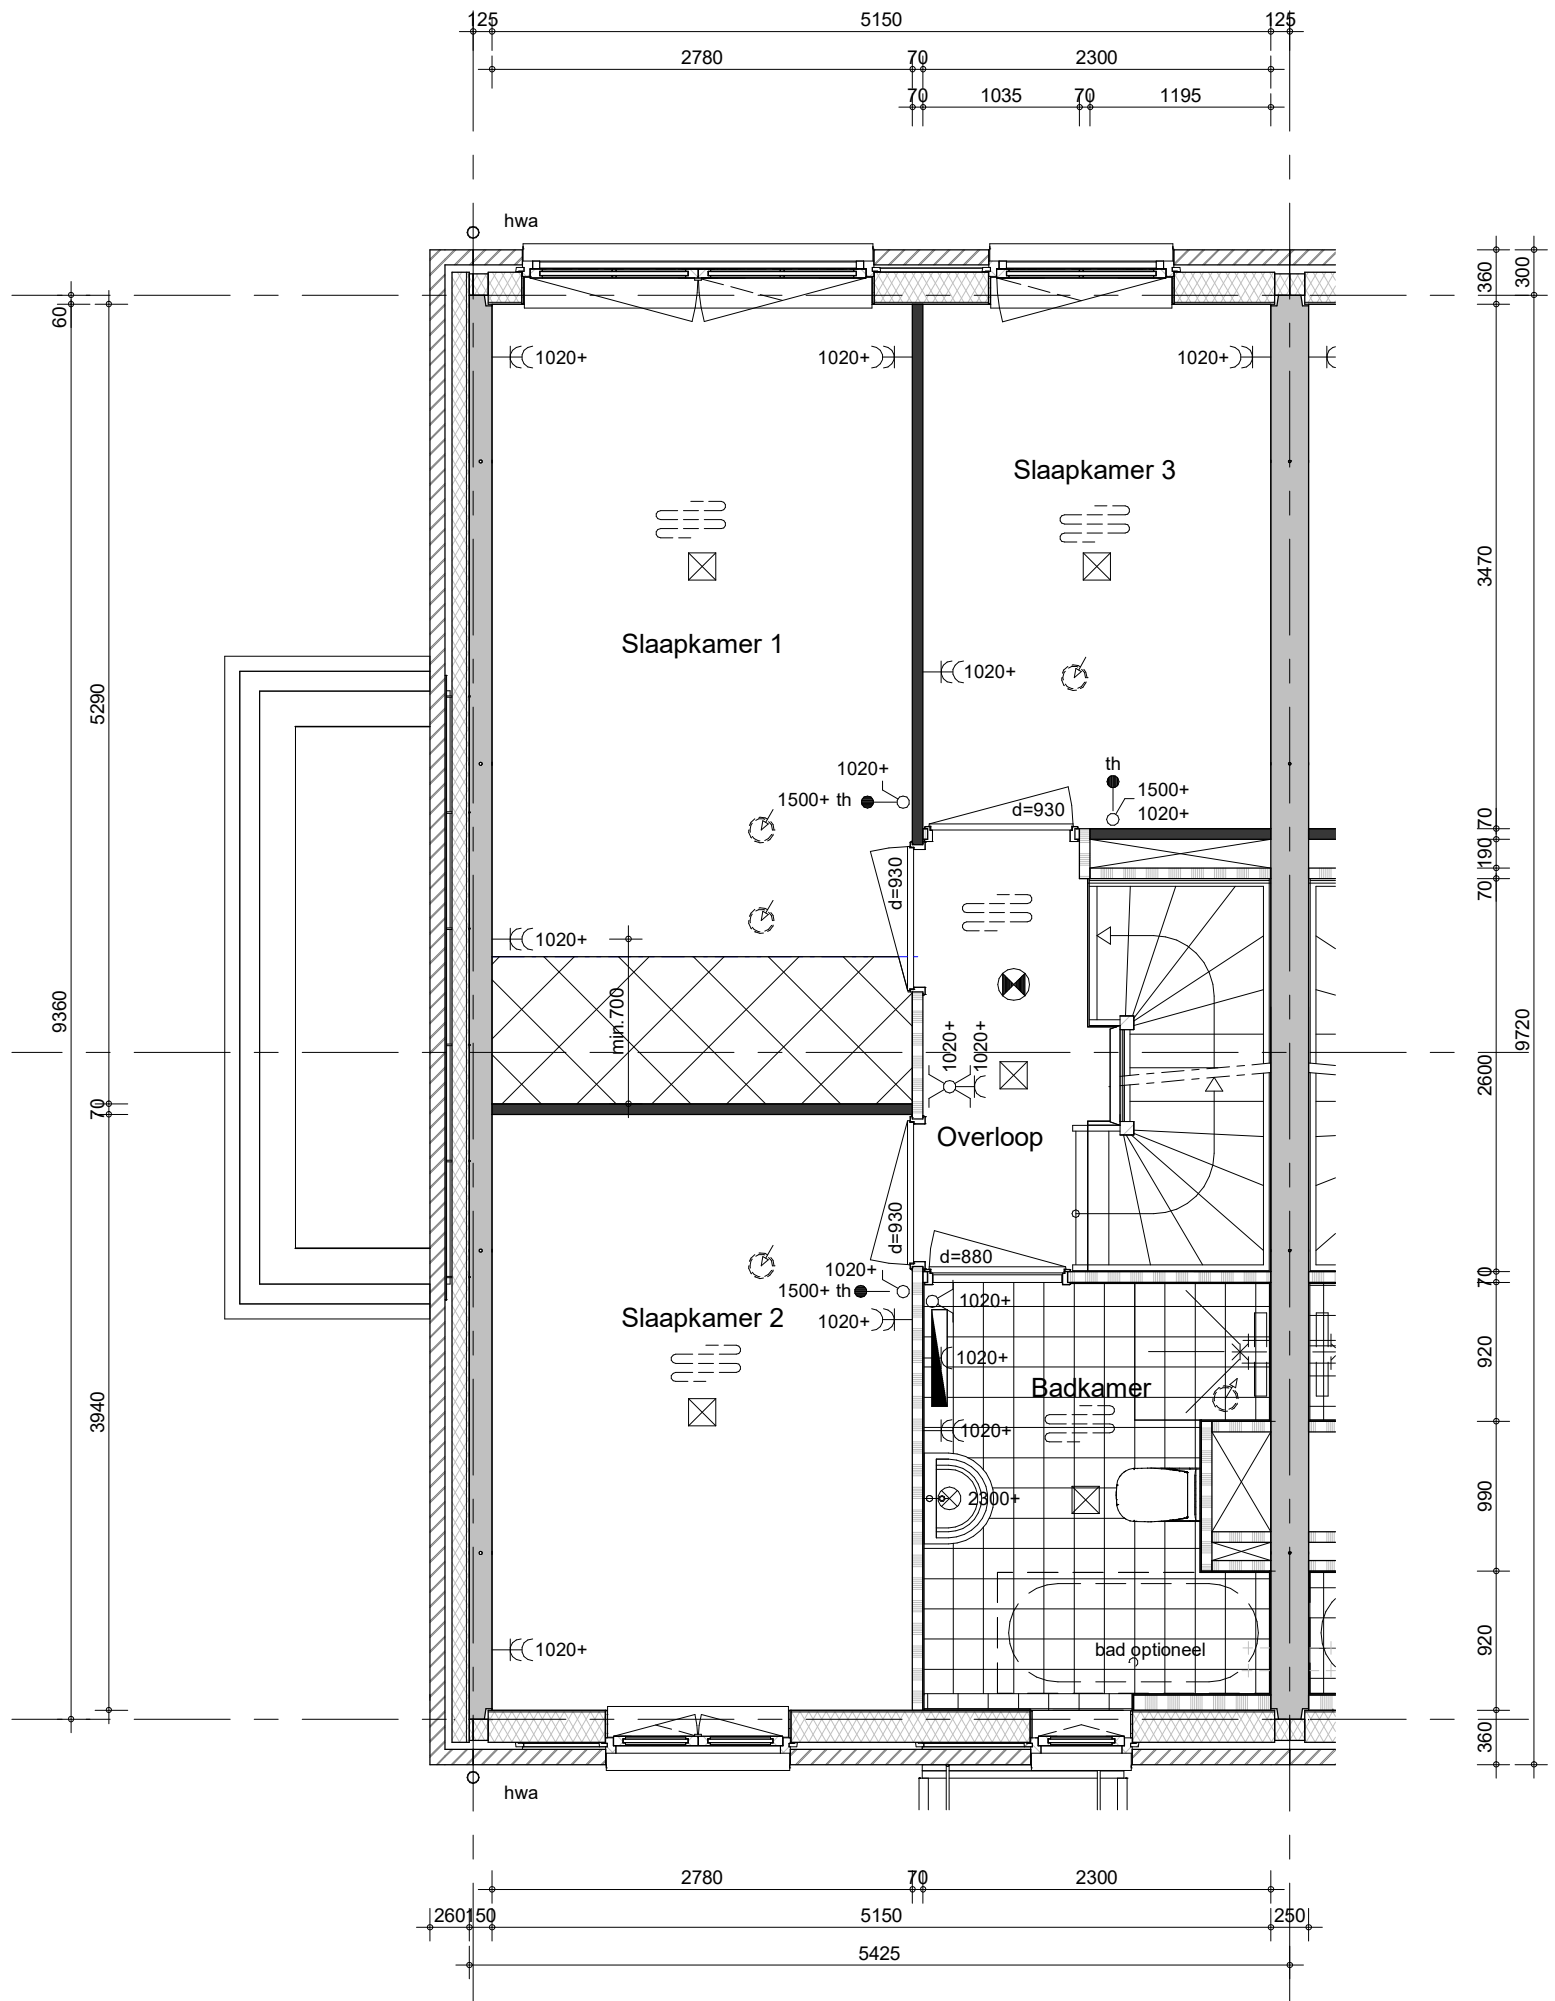

Hemelwaterafvoeren, zoals op de situatie-tekening en blokoverzichten is aangegeven.
 Metselwerk dilataties/ knipvoegen, zoals op blokgevelaanzicht is aangegeven.

bouwnummer: 087



project
Vianen 60 won Hoef en Haag fase 4I

omschrijving
2C2ke
01 eerste verdieping

getekend
Lmk

status
definitief

project nr
9715


tekening nr
V-2C2ke-01

schaal
1:50

datum
02-02-2024

wijz.

formaat: A3s

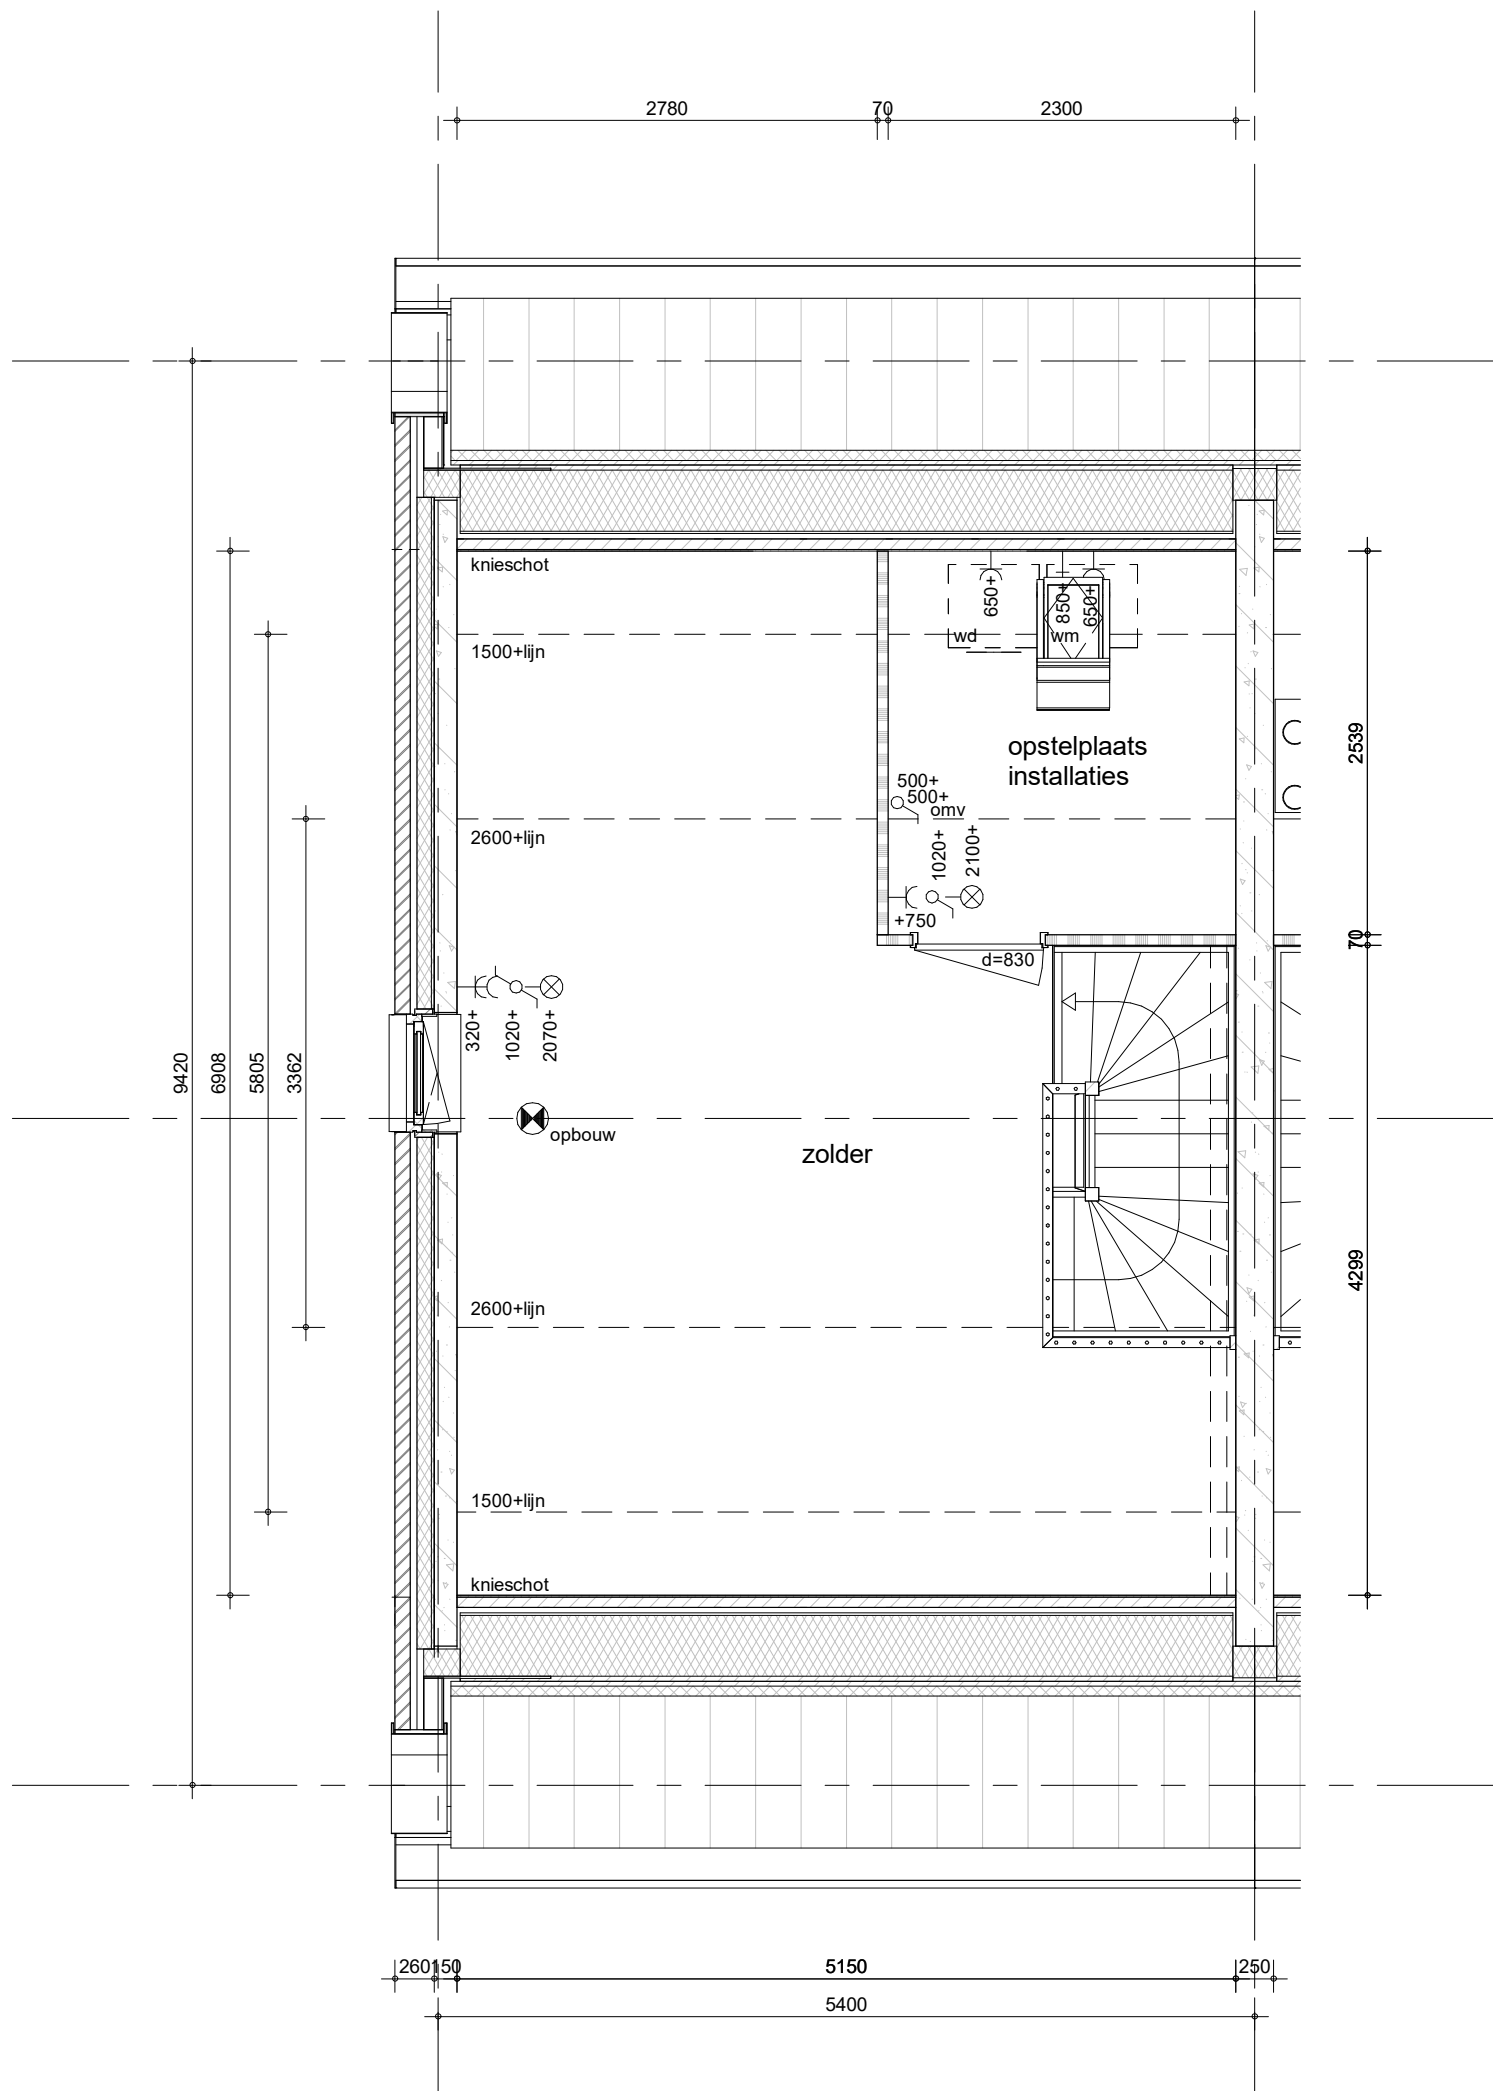

Hemelwaterafvoeren, zoals op de situatie-tekening en blokoverzichten is aangegeven.
 Metselwerk dilataties/ knipvoegen, zoals op blokgevelaanzicht is aangegeven.


bouwnummer: 087



project
Vianen 60 won Hoef en Haag fase 4I
 omschrijving
2C2ke
02 tweede verdieping

getekend
Lmk
 status
definitief
 project nr
9715
 tekening nr
V-2C2ke-02
 schaal
1:50
 datum
02-02-2024
 wijz.

formaat: A3s

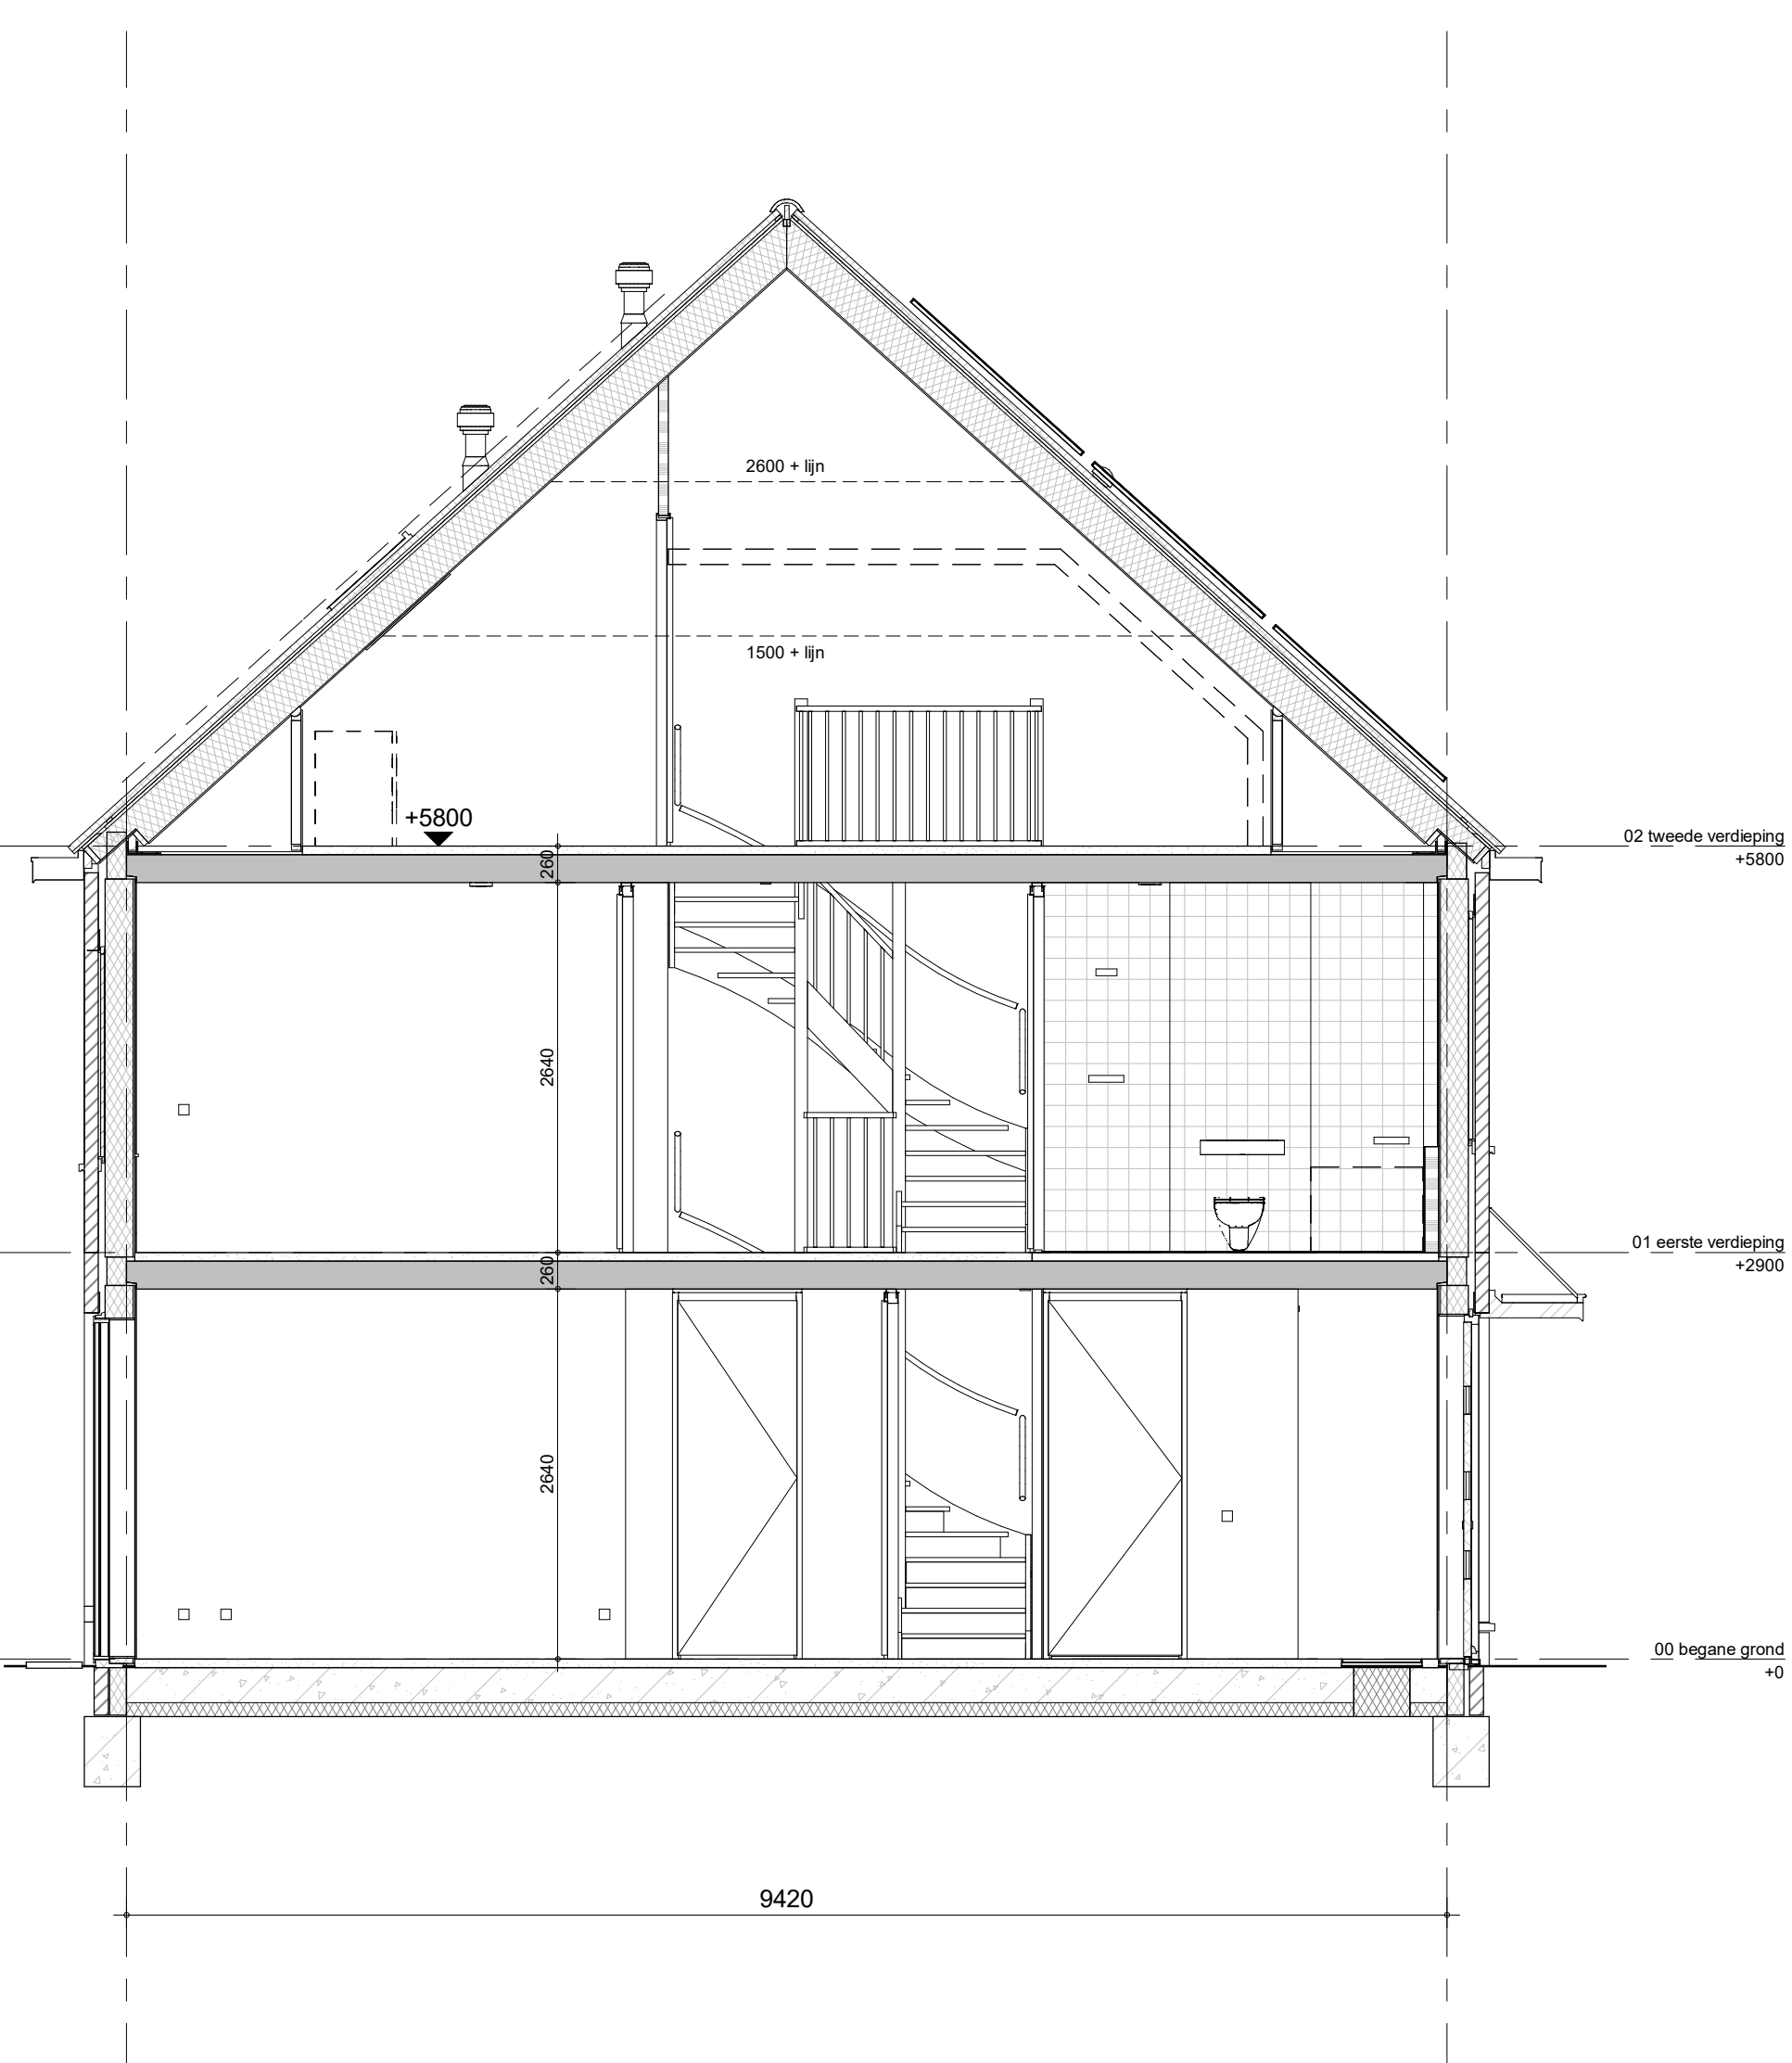


bouwnummer: 087



project
Vianen 60 won Hoef en Haag fase 4I
 omschrijving
**2C2ke
 doorsnede**

getekend
Lmk
 status
definitief
 project nr
9715
 tekening nr
V-2C2ke-04
 schaal
1:50
 datum
02-02-2024
 wijz.

formaat: A3s

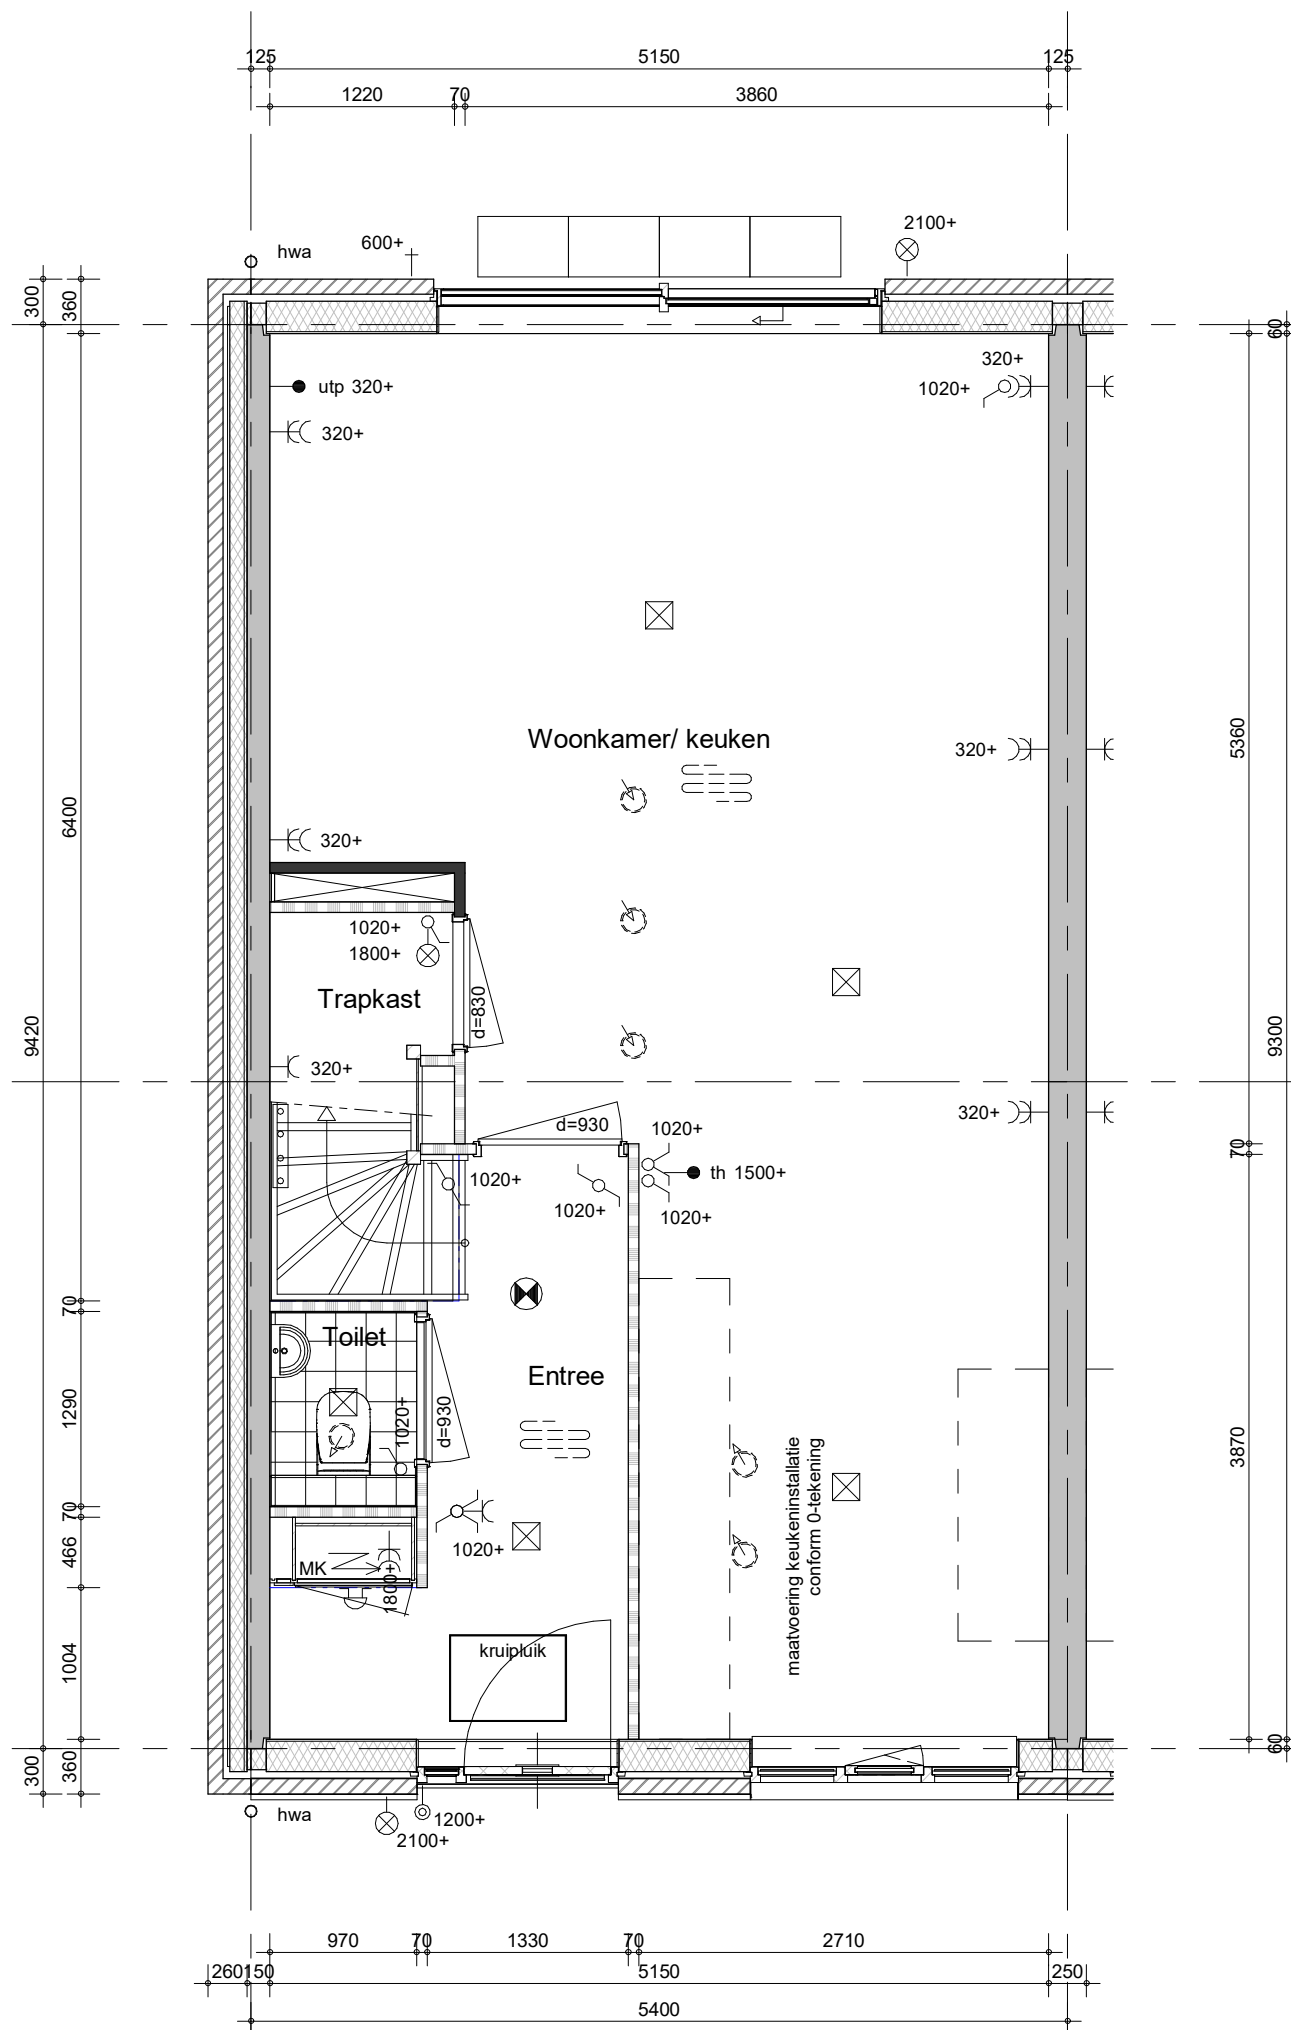


Hemelwaterafvoeren, zoals op de situatie-tekening en blokoverzichten is aangegeven.
 Metselwerk dilataties/ knipvoegen, zoals op blokgevelaanzicht is aangegeven.

bouwnummer: 102



project
Vianen 60 won Hoef en Haag fase 4I
 omschrijving
2C2ks
00 begane grond

getekend	schaal
Lmk	1:50
status	datum
definitief	02-02-2024
project nr	
9715	
tekening nr	wijz.
V-2C2ks-00	

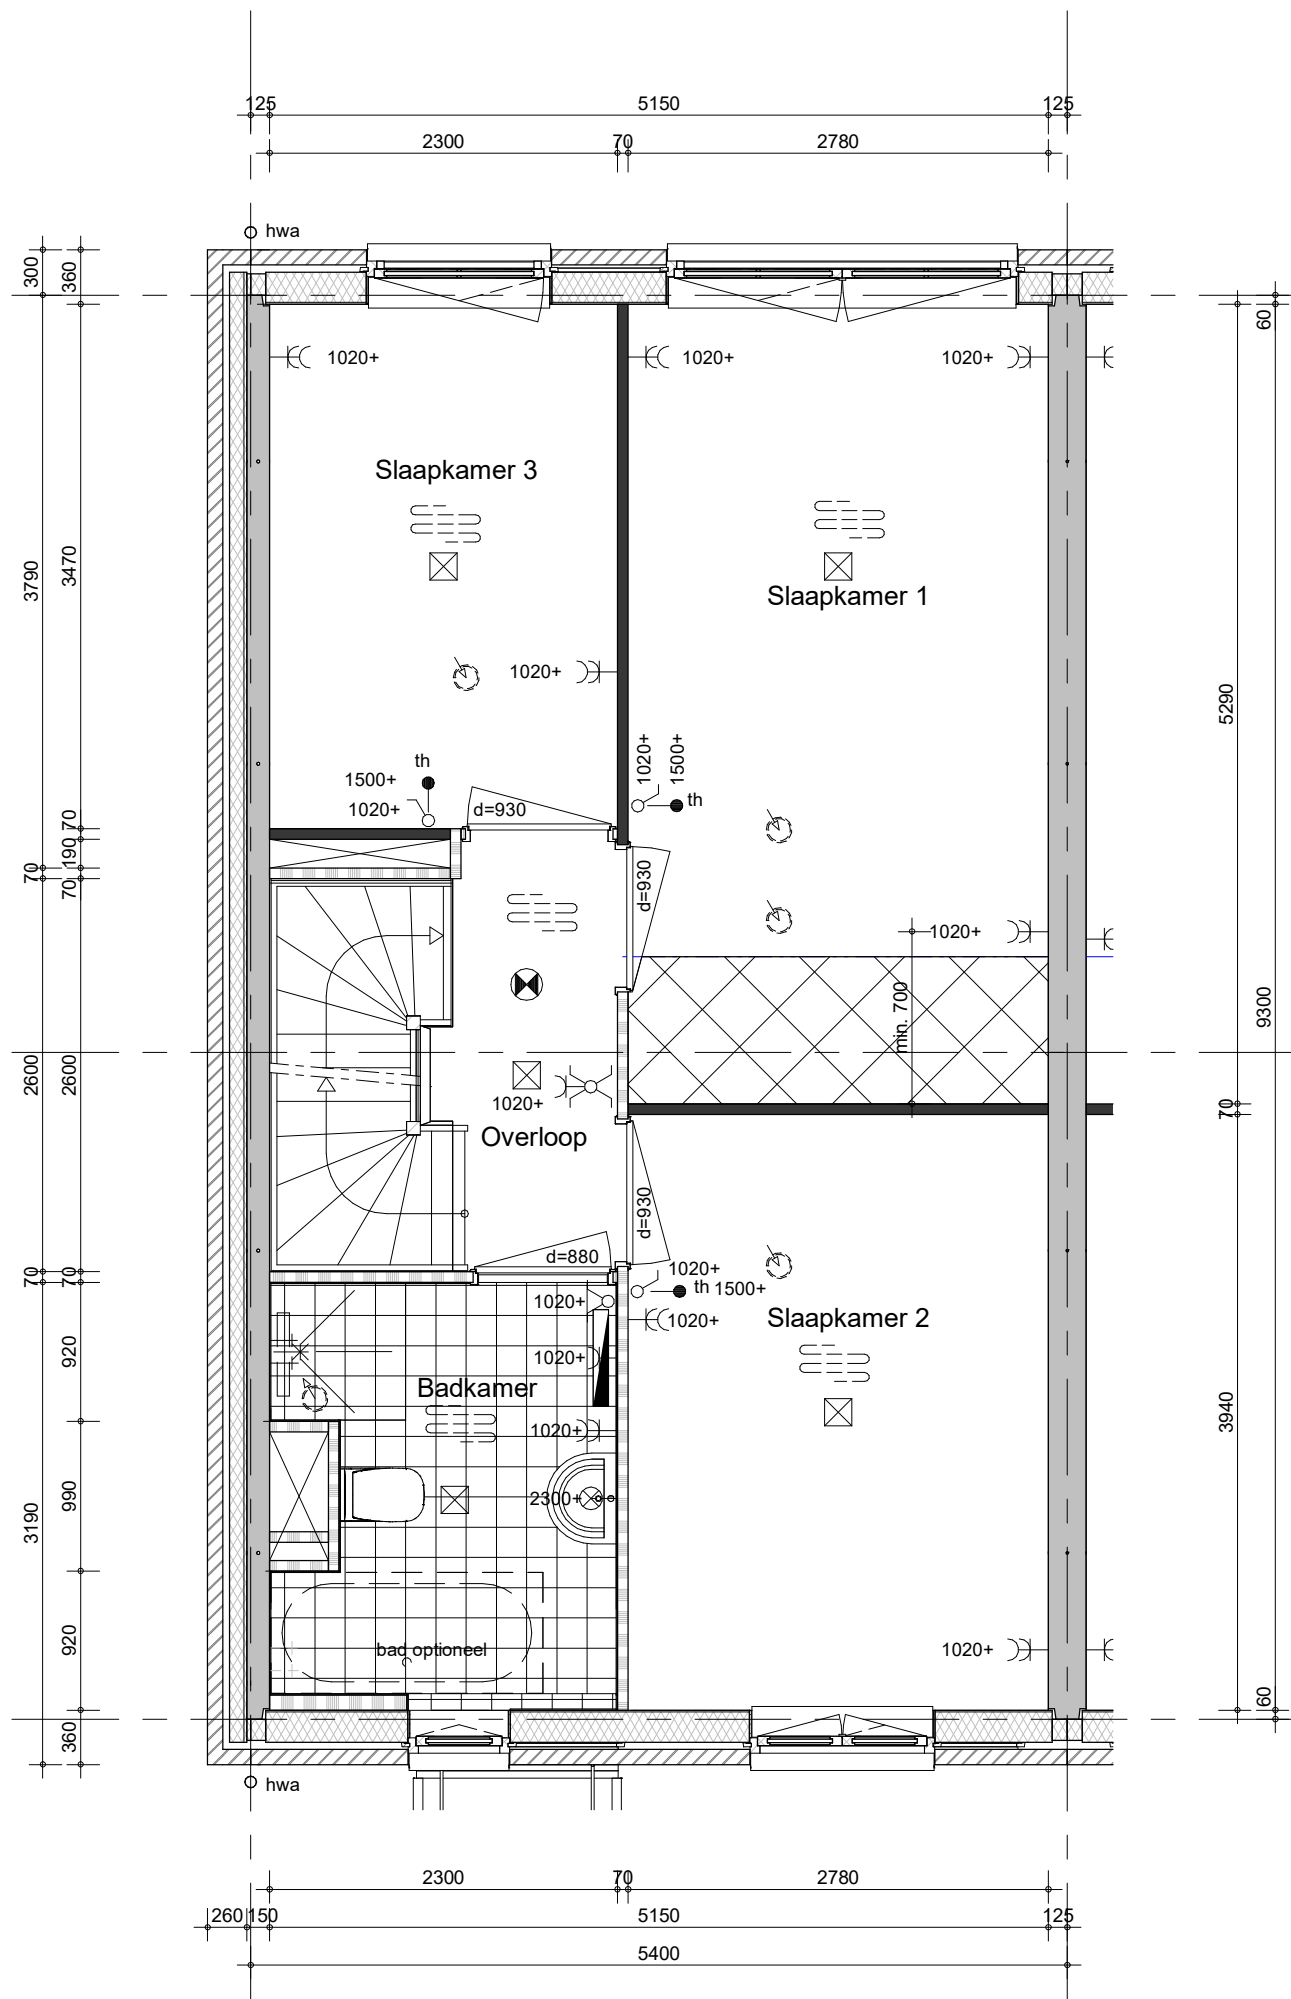


Hemelwaterafvoeren, zoals op de situatie-tekening en blokoverzichten is aangegeven.
 Metselwerk dilataties/ knipvoegen, zoals op blokgevelaanzicht is aangegeven.

bouwnummer: 102



project
Vianen 60 won Hoef en Haag fase 4I
 omschrijving
2C2ks
01 eerste verdieping

getekend	schaal
Lmk	1:50
status	datum
definitief	02-02-2024
project nr	
9715	
tekening nr	wijz.
V-2C2ks-01	

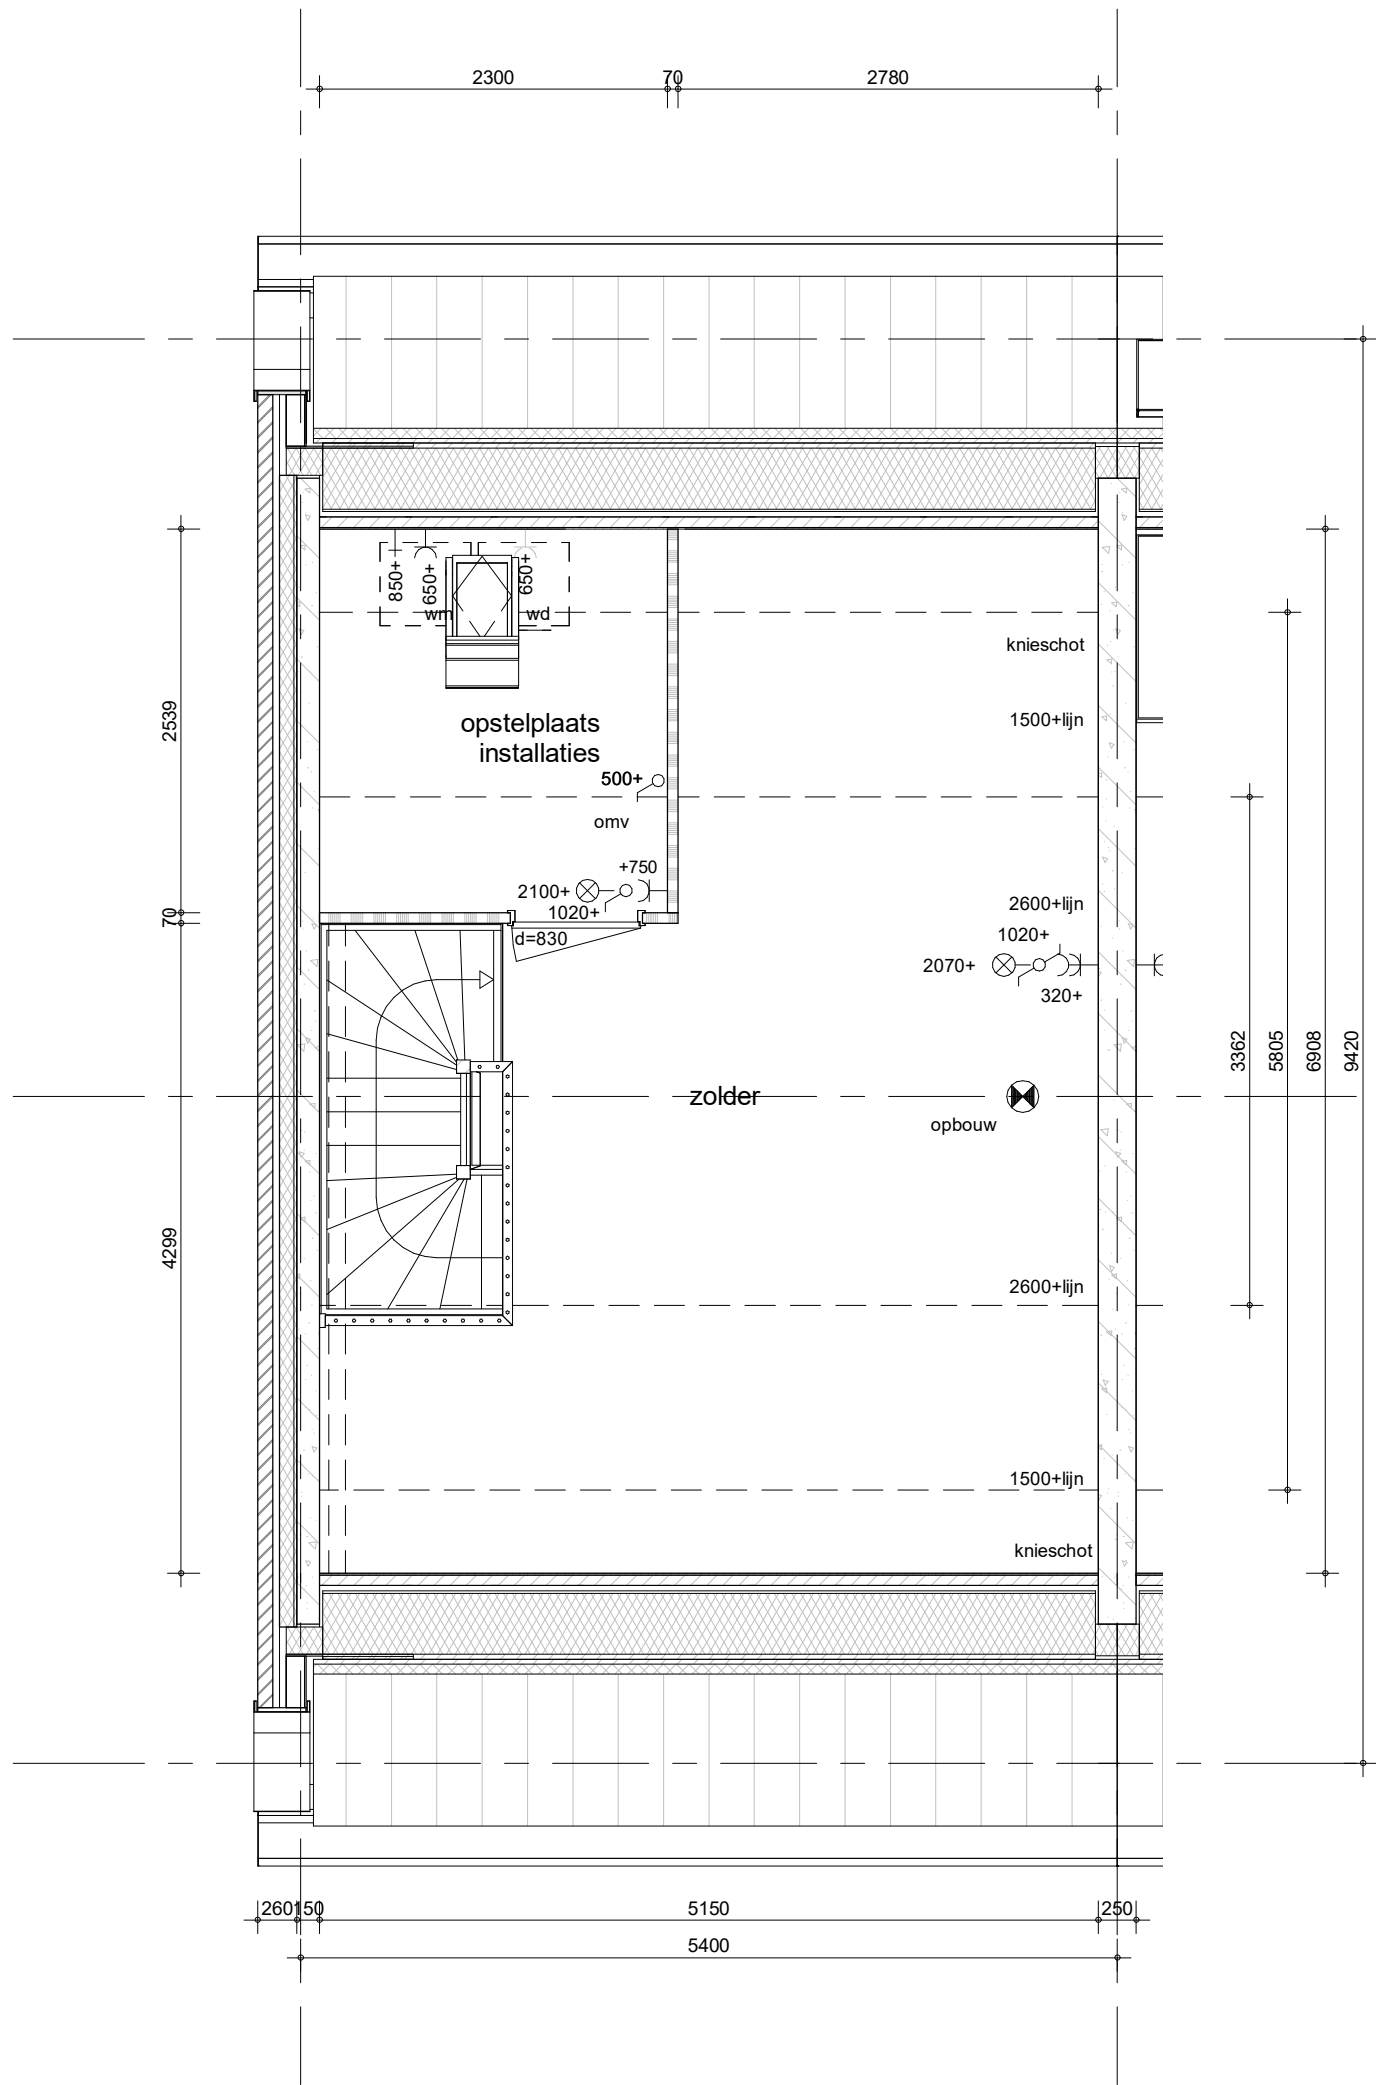


Hemelwaterafvoeren, zoals op de situatie-tekening en blokeoverzichten is aangegeven.
 Metselwerk dilataties/ knipvoegen, zoals op blokgevelaanzicht is aangegeven.

bouwnummer: 102



project
Vianen 60 won Hoef en Haag fase 4I
 omschrijving
2C2ks
02 tweede verdieping

getekend	schaal
Lmk	1:50
status	datum
definitief	02-02-2024
project nr	
9715	
tekening nr	wijz.
V-2C2ks-02	

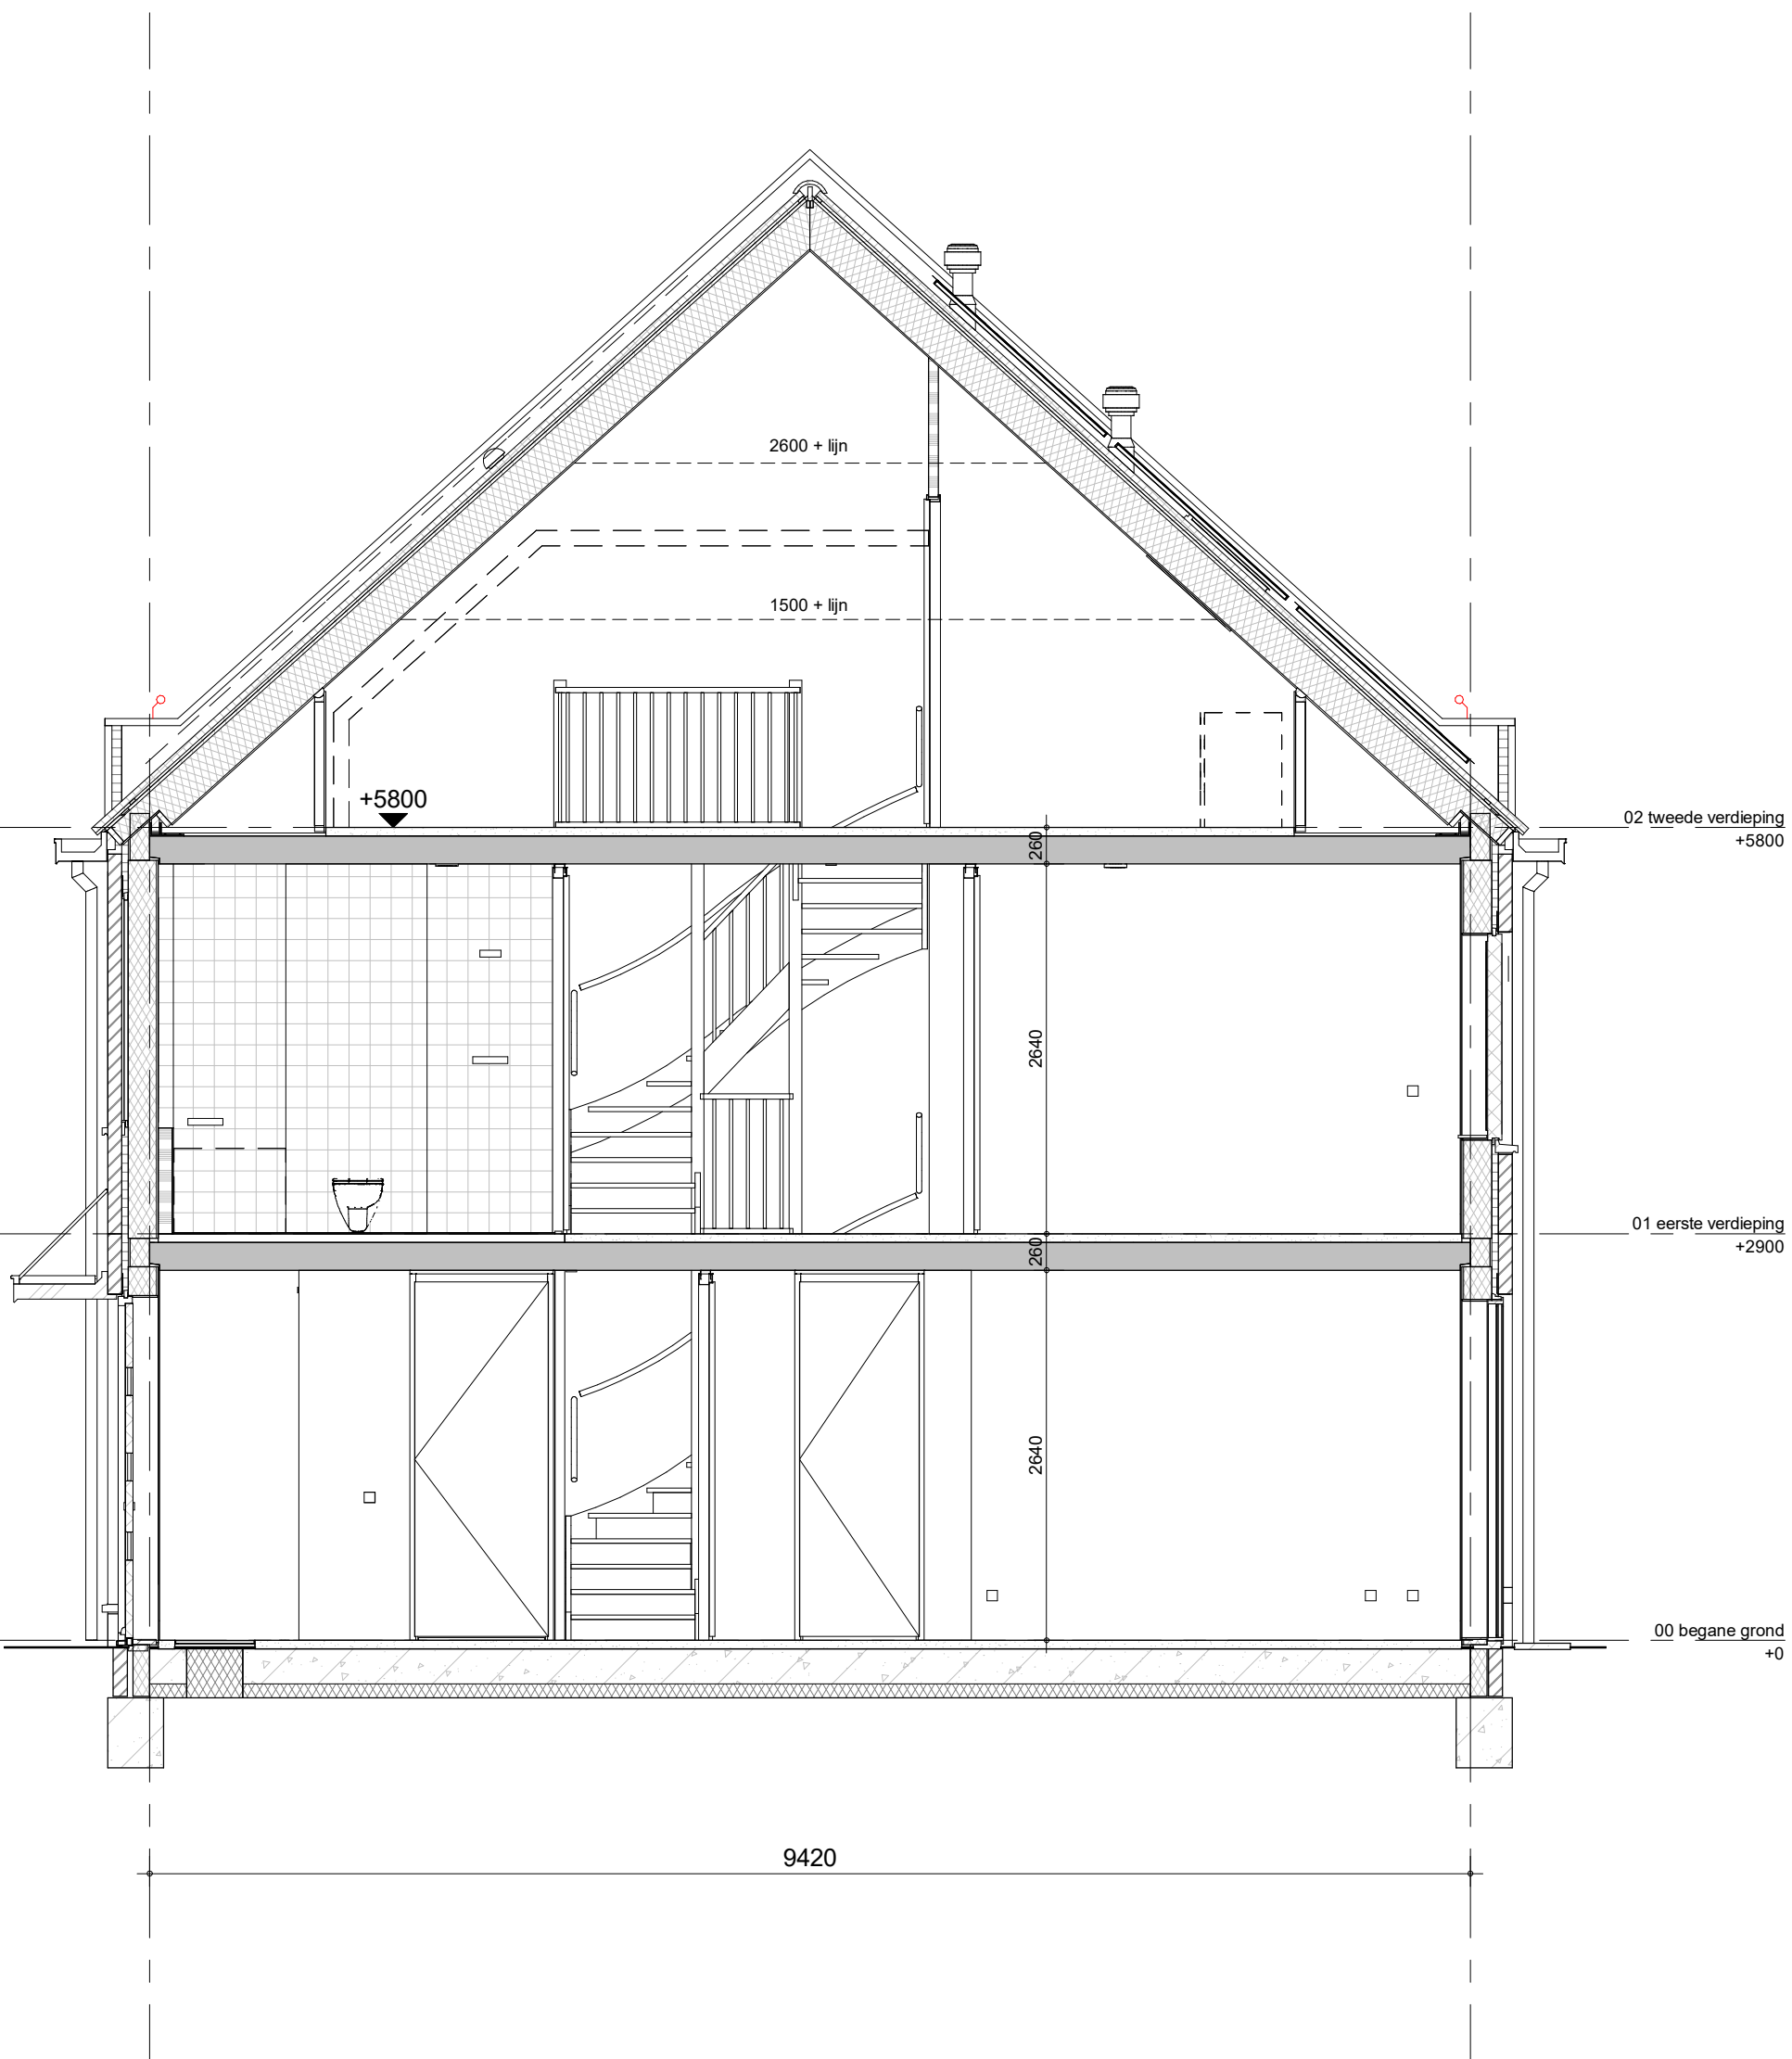


bouwnummer: 102



project
Vianen 60 won Hoef en Haag fase 4I
 omschrijving
**2C2ks
 doorsnede**

getekend
Lmk
 status
definitief
 project nr
9715
 tekening nr
V-2C2ks-04
 schaal
1:50
 datum
02-02-2024
 wijz.

formaat: A3s

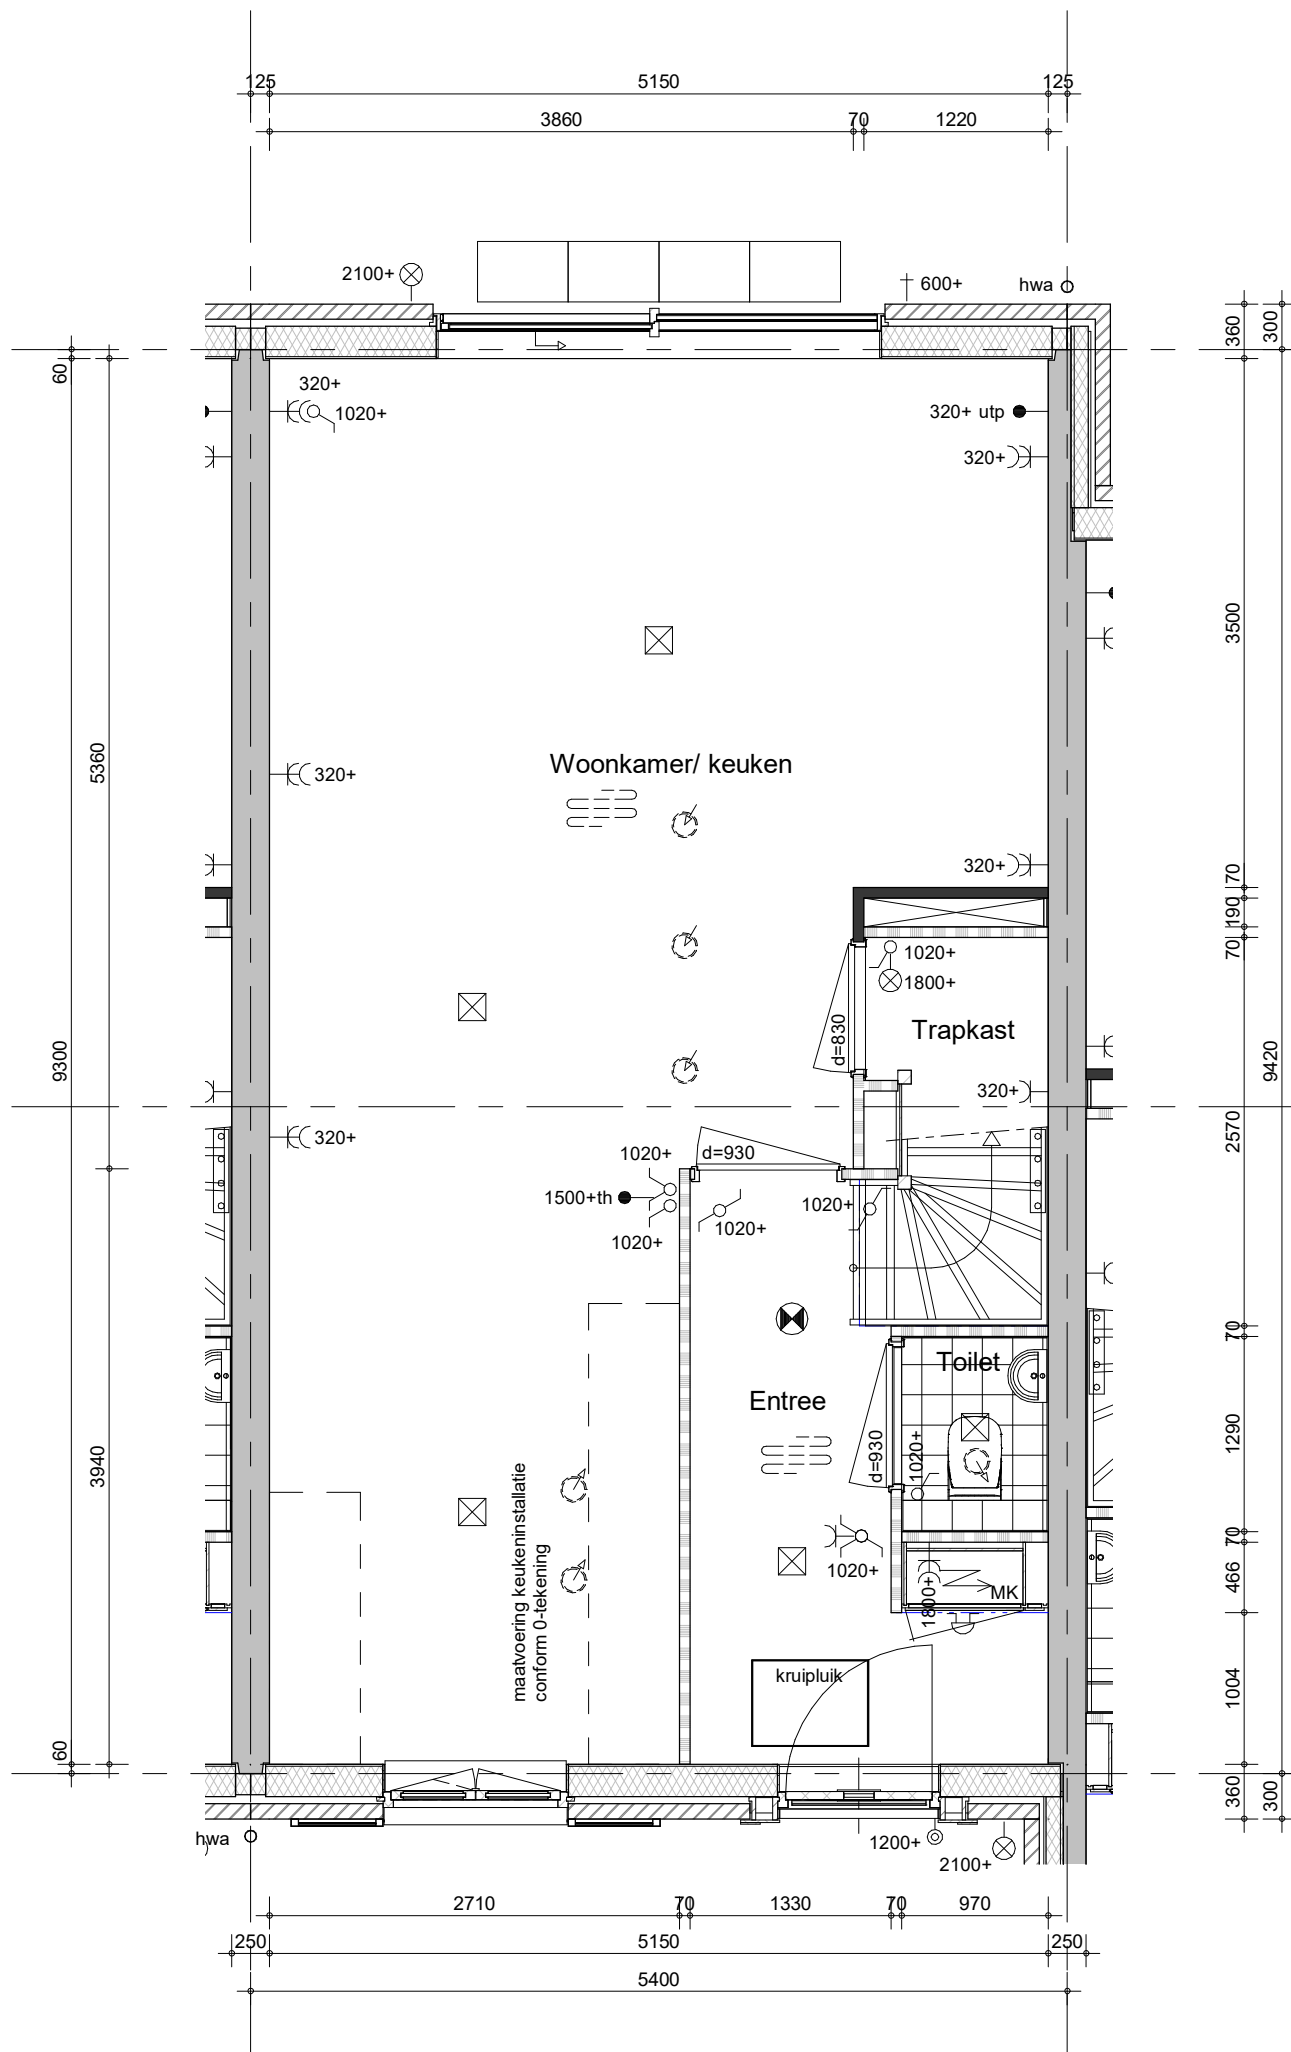

Hemelwaterafvoeren, zoals op de situatie-tekening en blokoverzichten is aangegeven.
Metselwerk dilataties/ knipvoegen, zoals op blokgevelaanzicht is aangegeven.

bouwnummer: 058



project
Vianen 60 won Hoef en Haag fase 4I

omschrijving
2D.1
00 begane grond

getekend
Lmk

status
definitief


project nr
9715

tekening nr
V-2D.1-00

schaal
1:50

datum
02-02-2024

wijz.

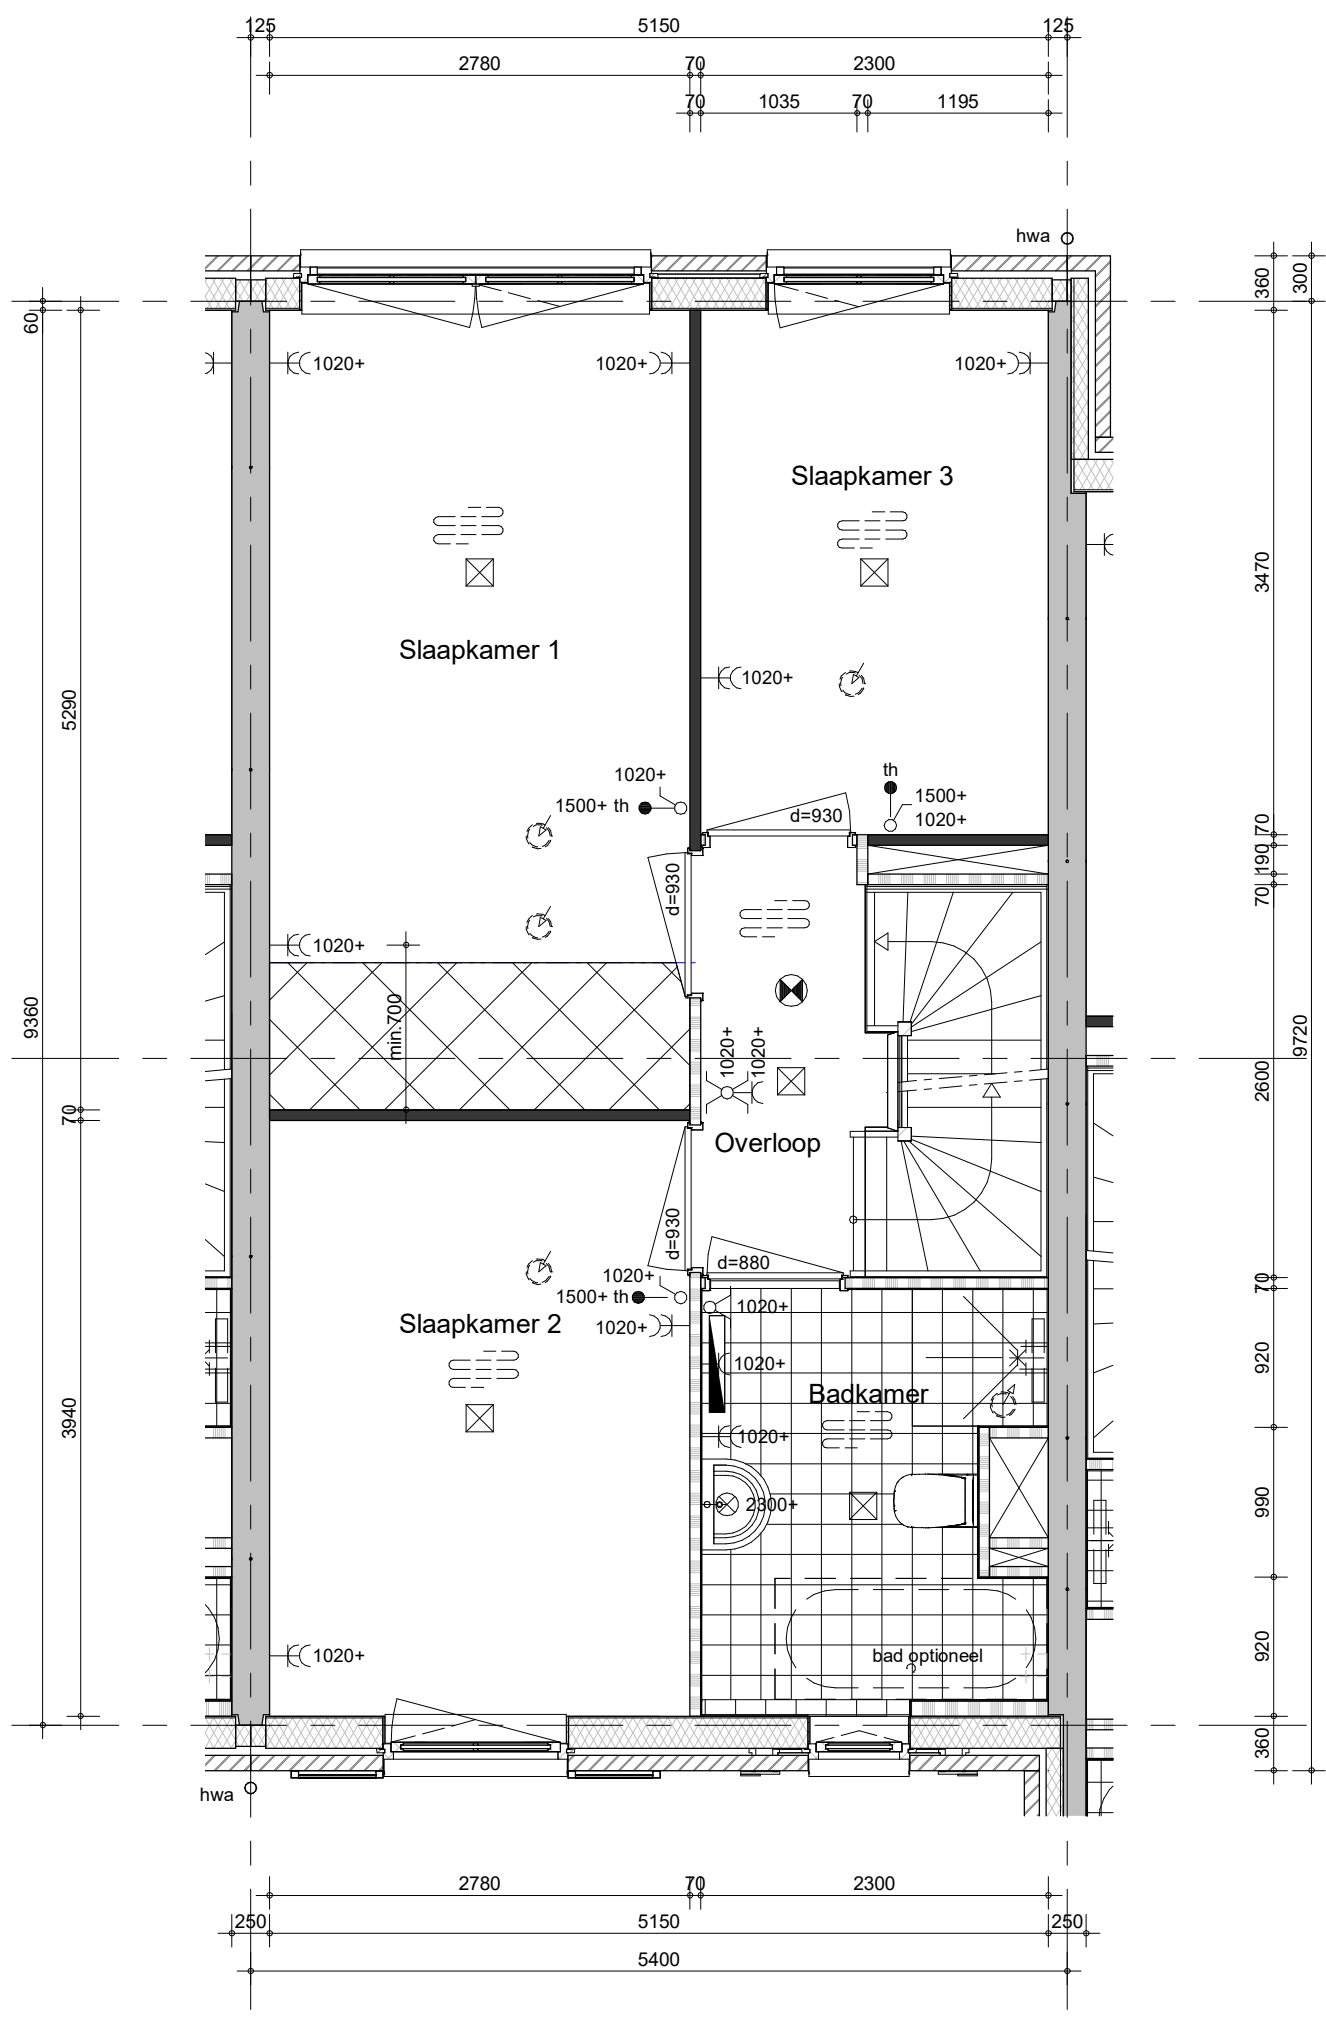


Hemelwaterafvoeren, zoals op de situatie-tekening en blokkenoverzichten is aangegeven.
 Metselwerk dilataties/ knipvoegen, zoals op blokgevelaanzicht is aangegeven.

bouwnummer: 058



project
Vianen 60 won Hoef en Haag fase 4I
 omschrijving
2D.1
01 eerste verdieping

getekend
Lmk
 status
definitief
 project nr
9715
 tekening nr
V-2D.1-01
 schaal
1:50
 datum
02-02-2024
 wijz.

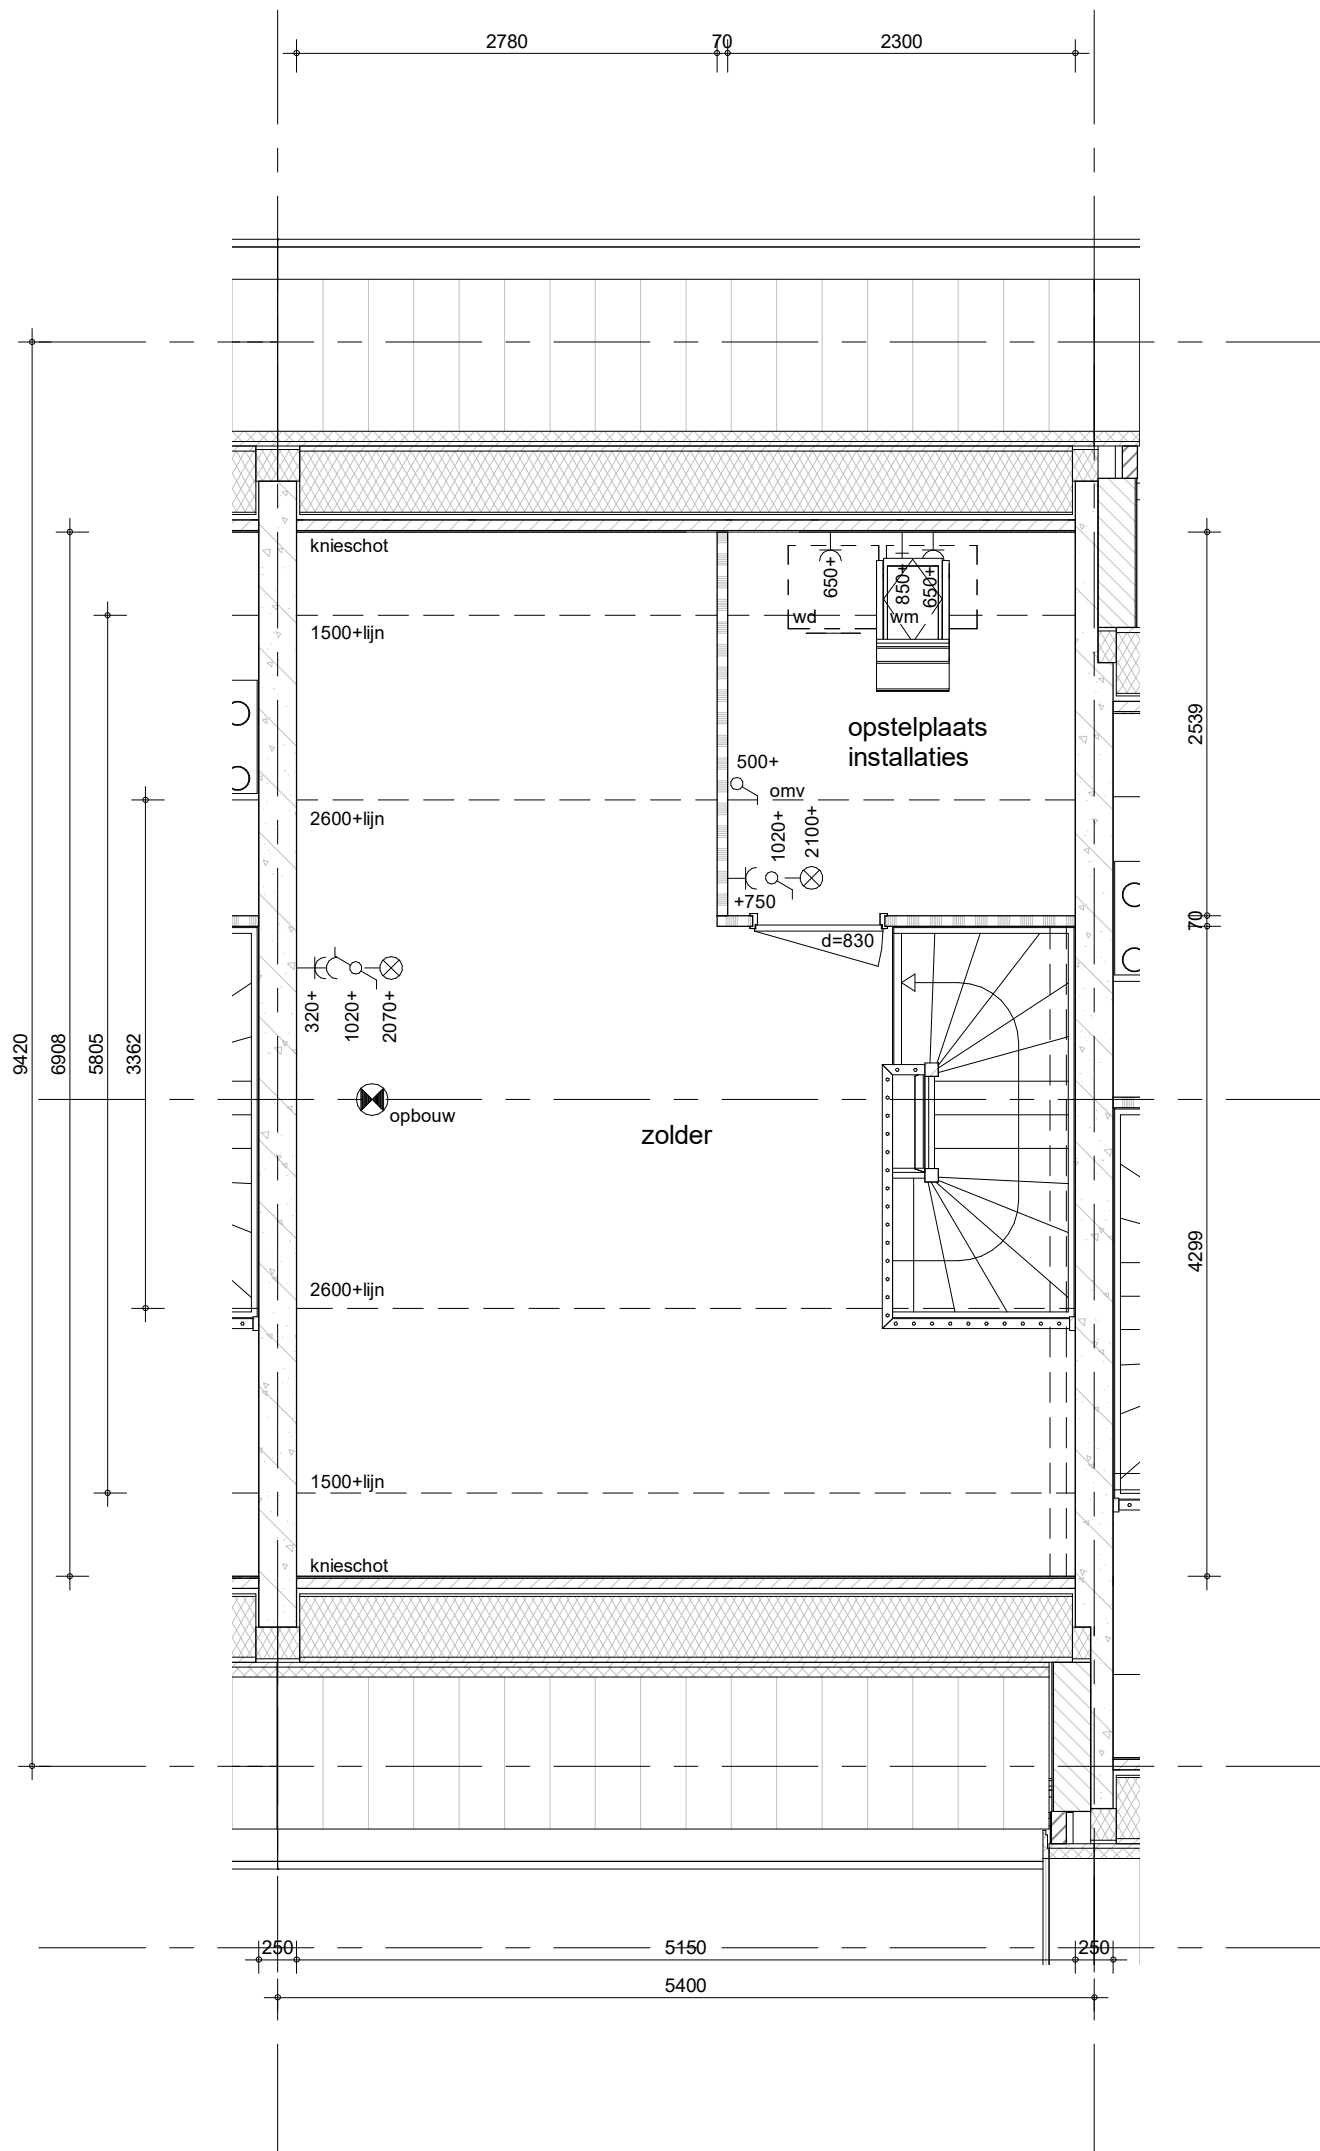


Hemelwaterafvoeren, zoals op de situatie-tekening en blokkoverzichten is aangegeven.
 Metselwerk dilataties/ knipvoegen, zoals op blokgevelaanzicht is aangegeven.

bouwnummer: 058



project
Vianen 60 won Hoef en Haag fase 4I
 omschrijving
2D.1
02 tweede verdieping

getekend	schaal
Lmk	1:50
status	datum
definitief	02-02-2024
project nr	
9715	
tekening nr	wijz.
V-2D.1-02	

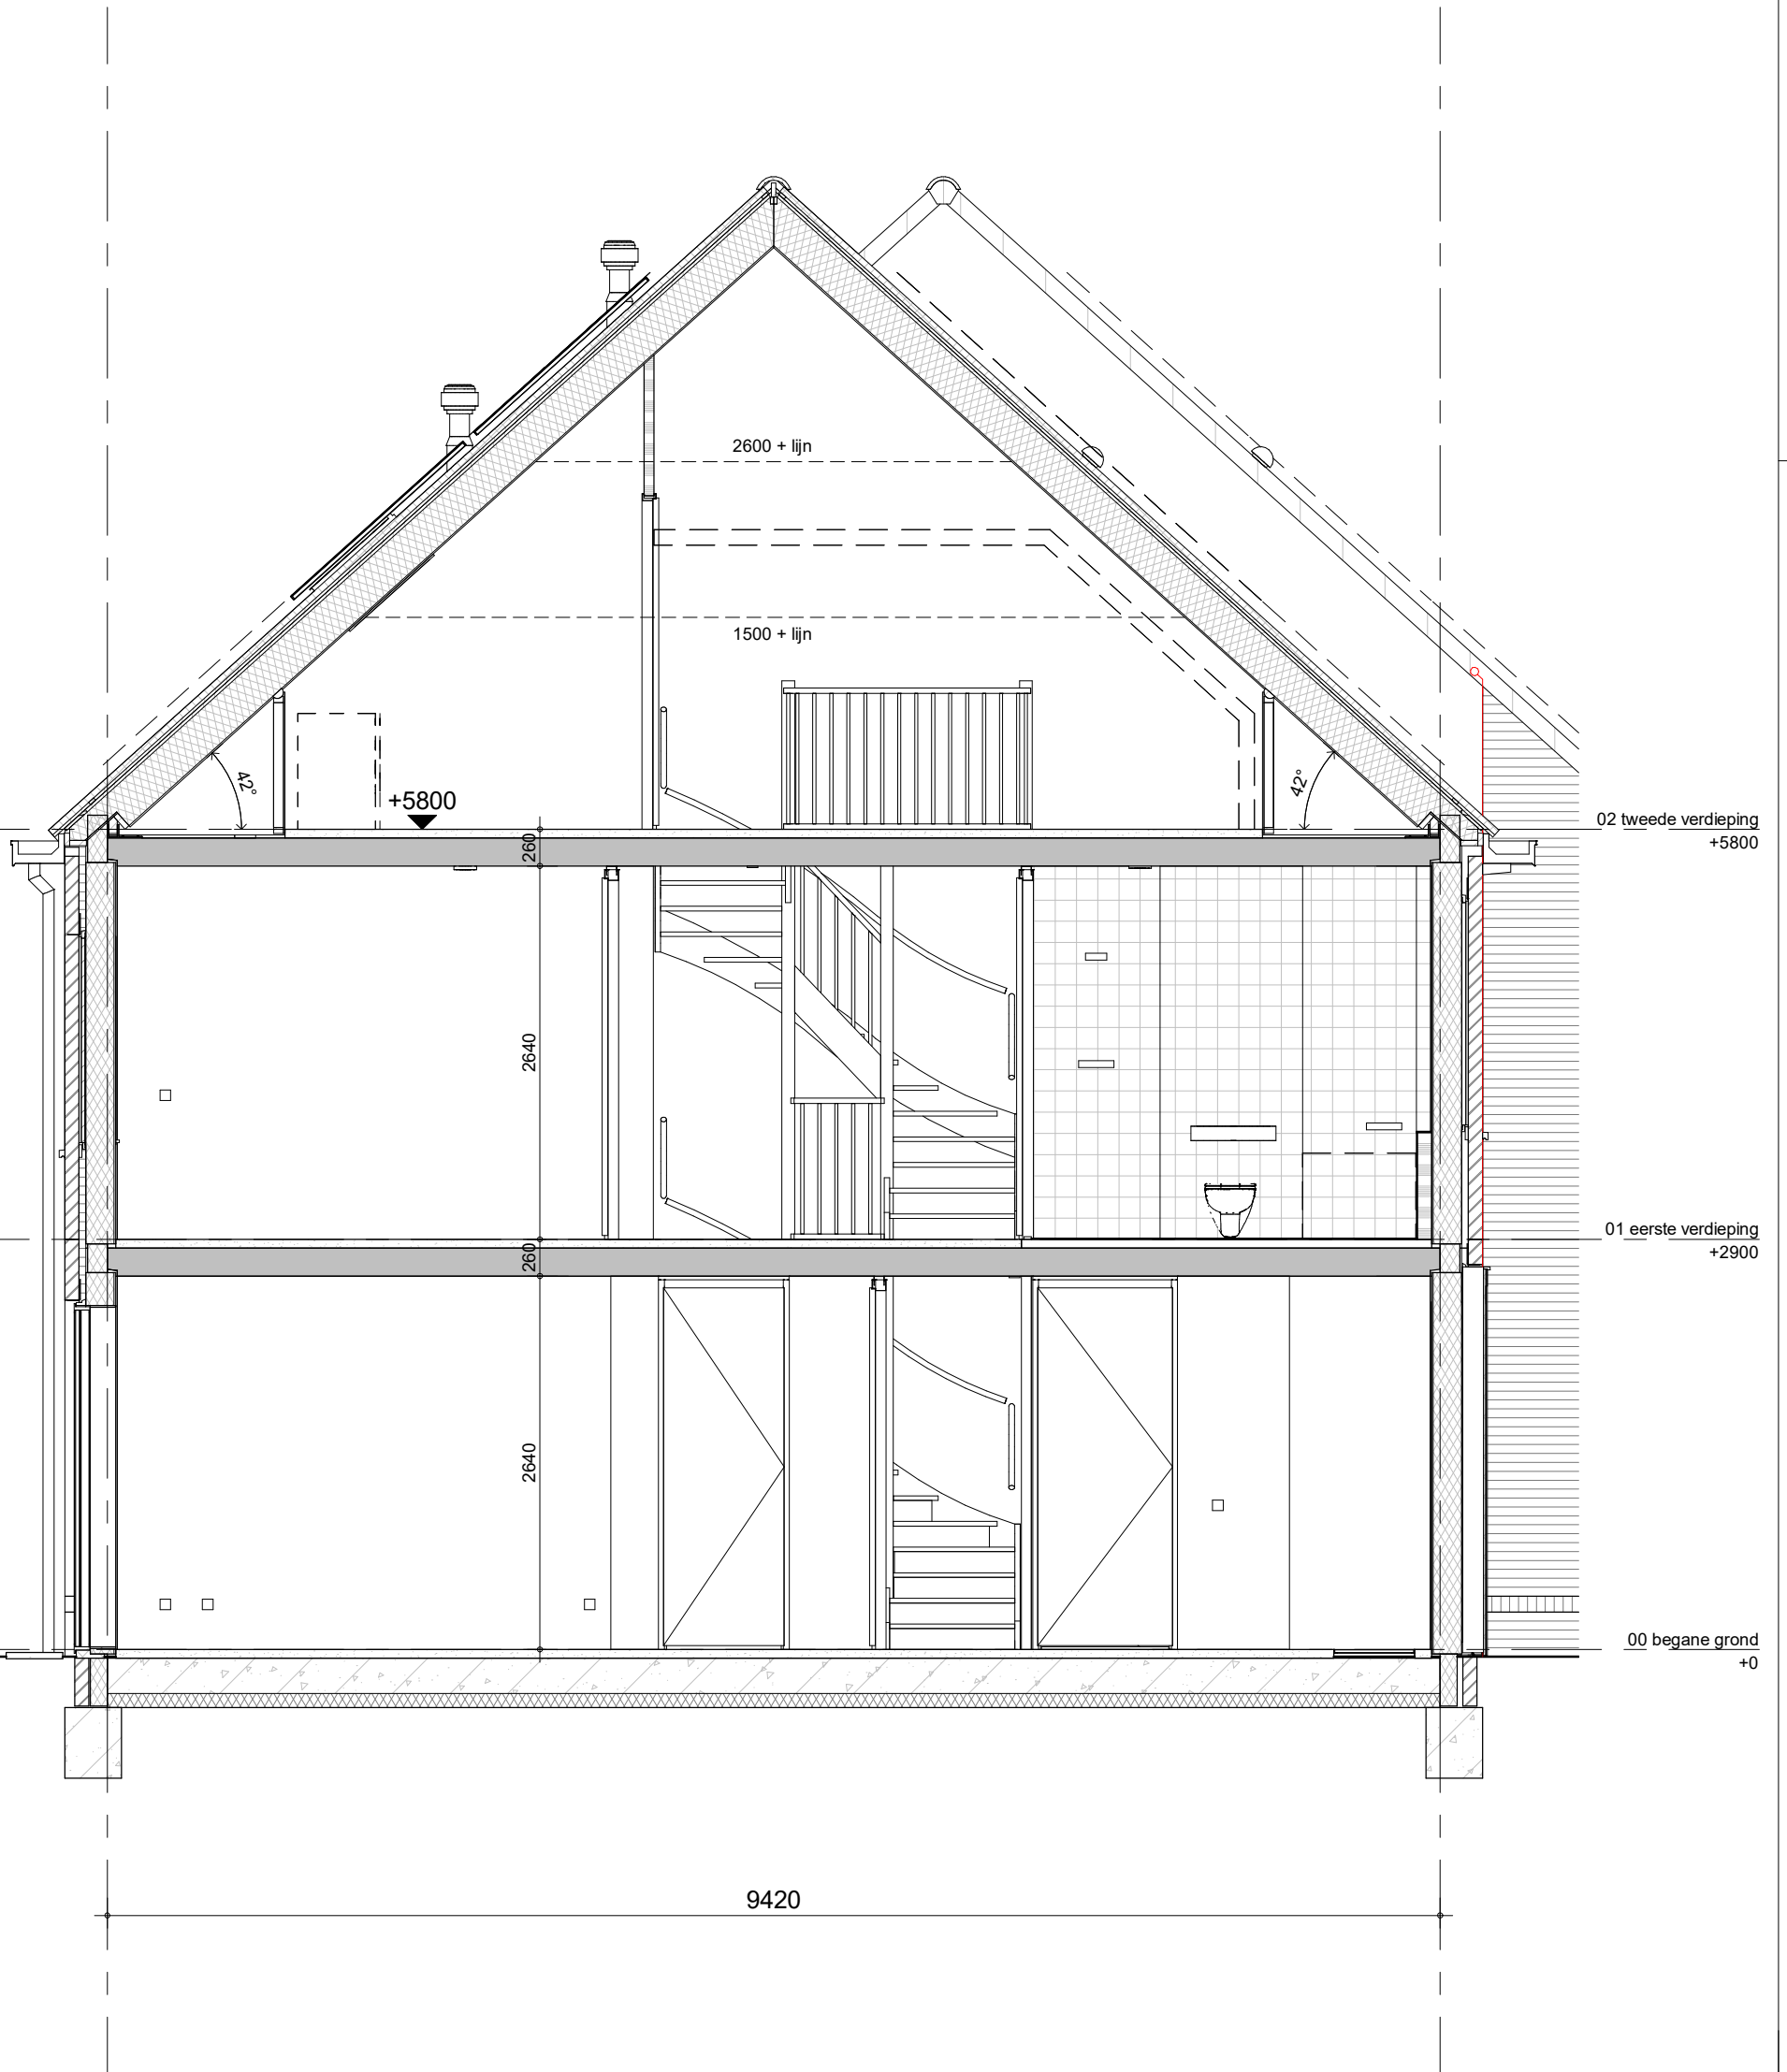


bouwnummer: 058



project
Vianen 60 won Hoef en Haag fase 4I
 omschrijving
2D.1 doorsnede

getekend Lmk	schaal 1:50
status definitief	datum 02-02-2024
project nr 9715	wijz.
tekening nr V-2D.1-04	

formaat: A3s

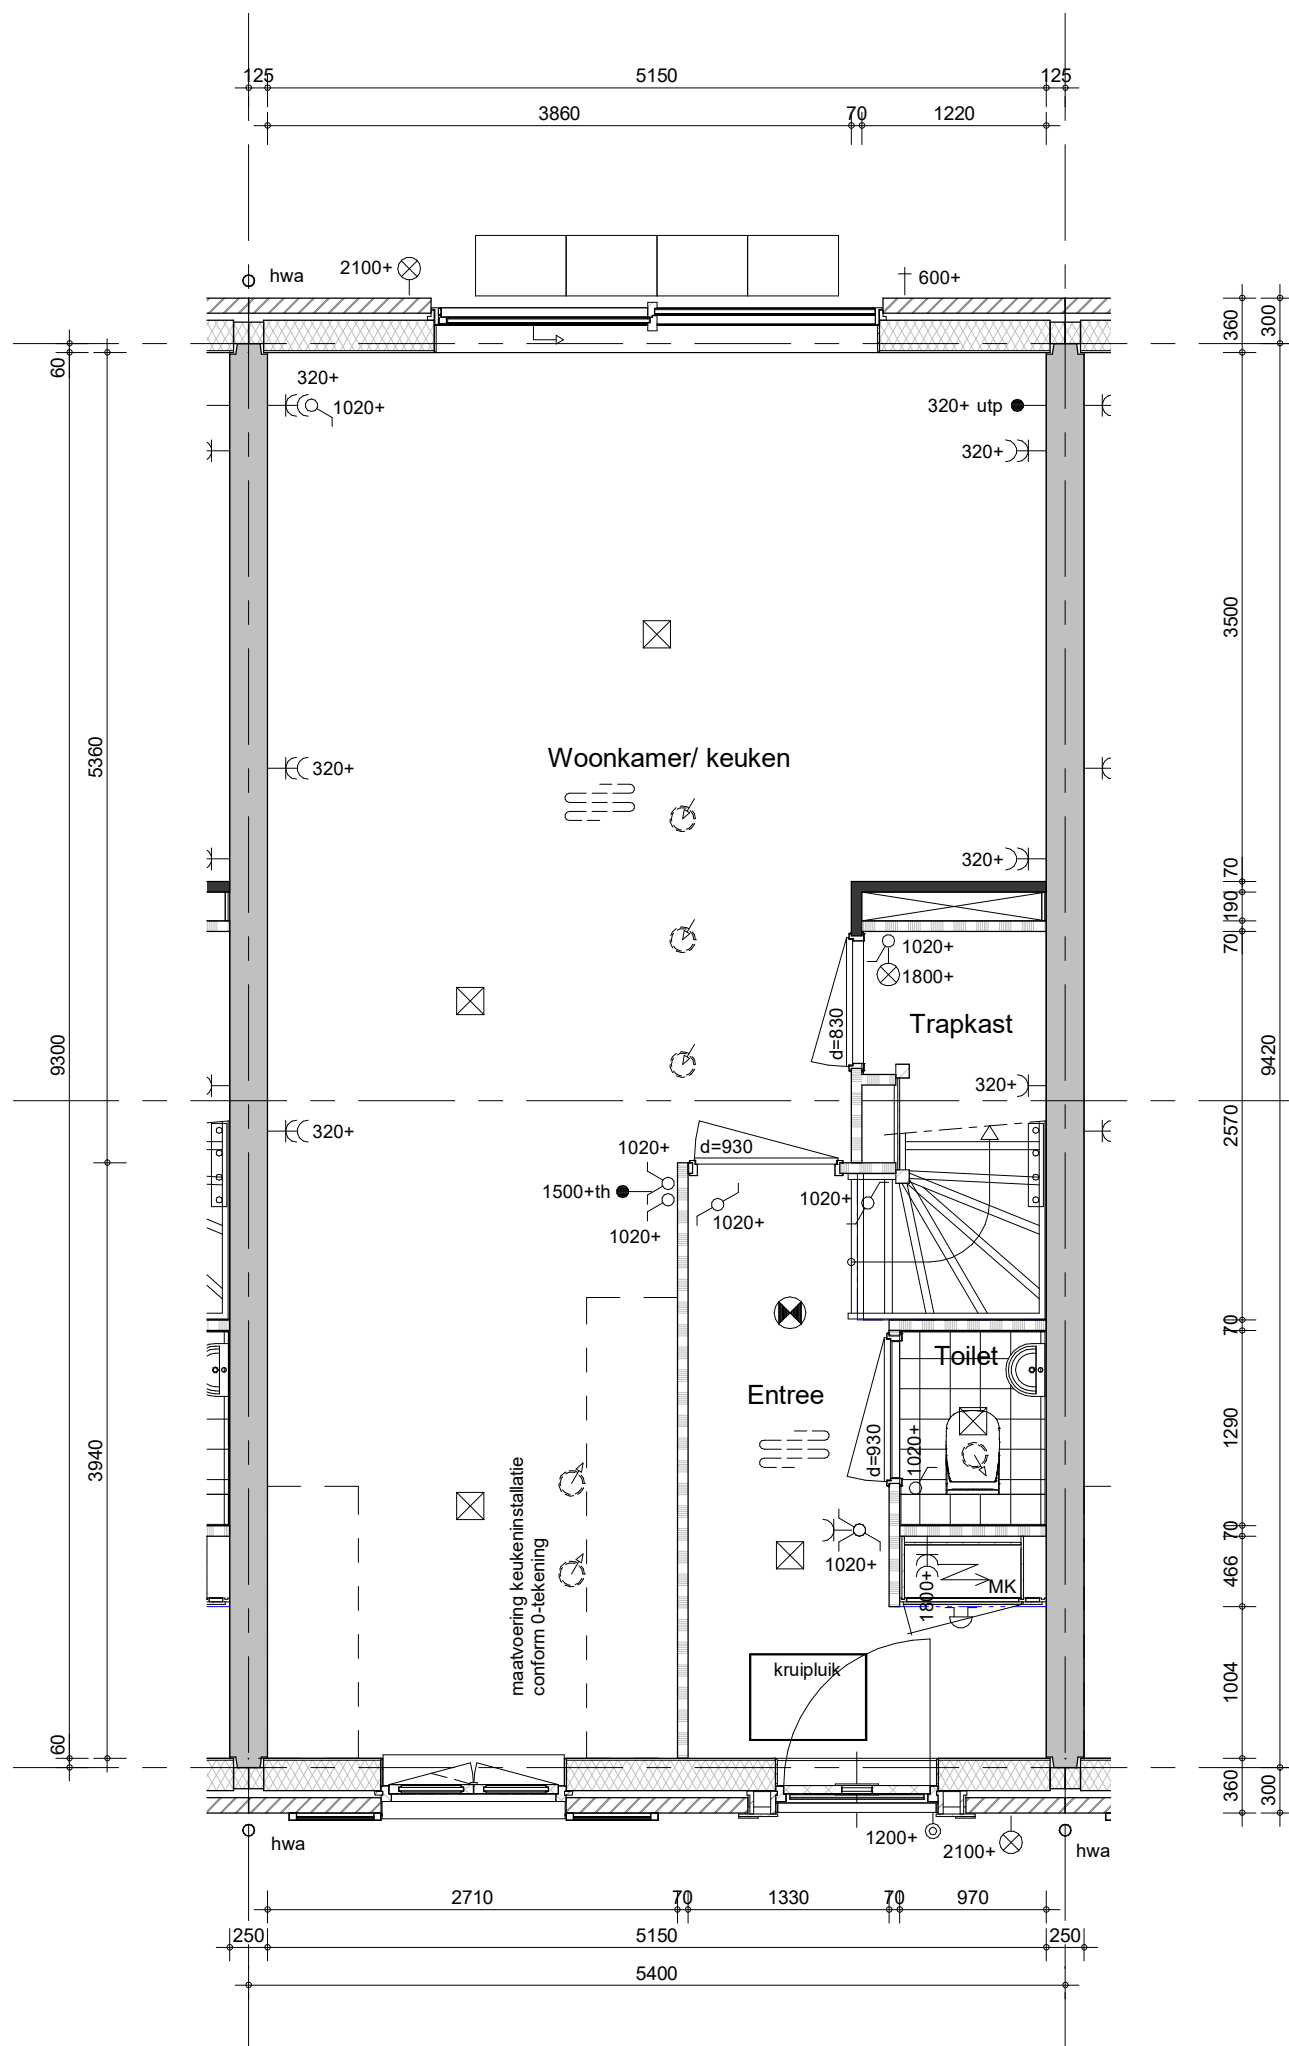


Hemelwaterafvoeren, zoals op de situatie-tekening en blokoverzichten is aangegeven.
Metselwerk dilataties/ knipvoegen, zoals op blokgevelaanzicht is aangegeven.

bouwnummer: 057
bouwnummer: 097 (gespiegeld)



project
Vianen 60 won Hoef en Haag fase 4I
omschrijving
2D
00 begane grond

getekend
Lmk
status
definitief
project nr
9715
tekening nr
V-2D-00
schaal
1:50
datum
02-02-2024
wijz.

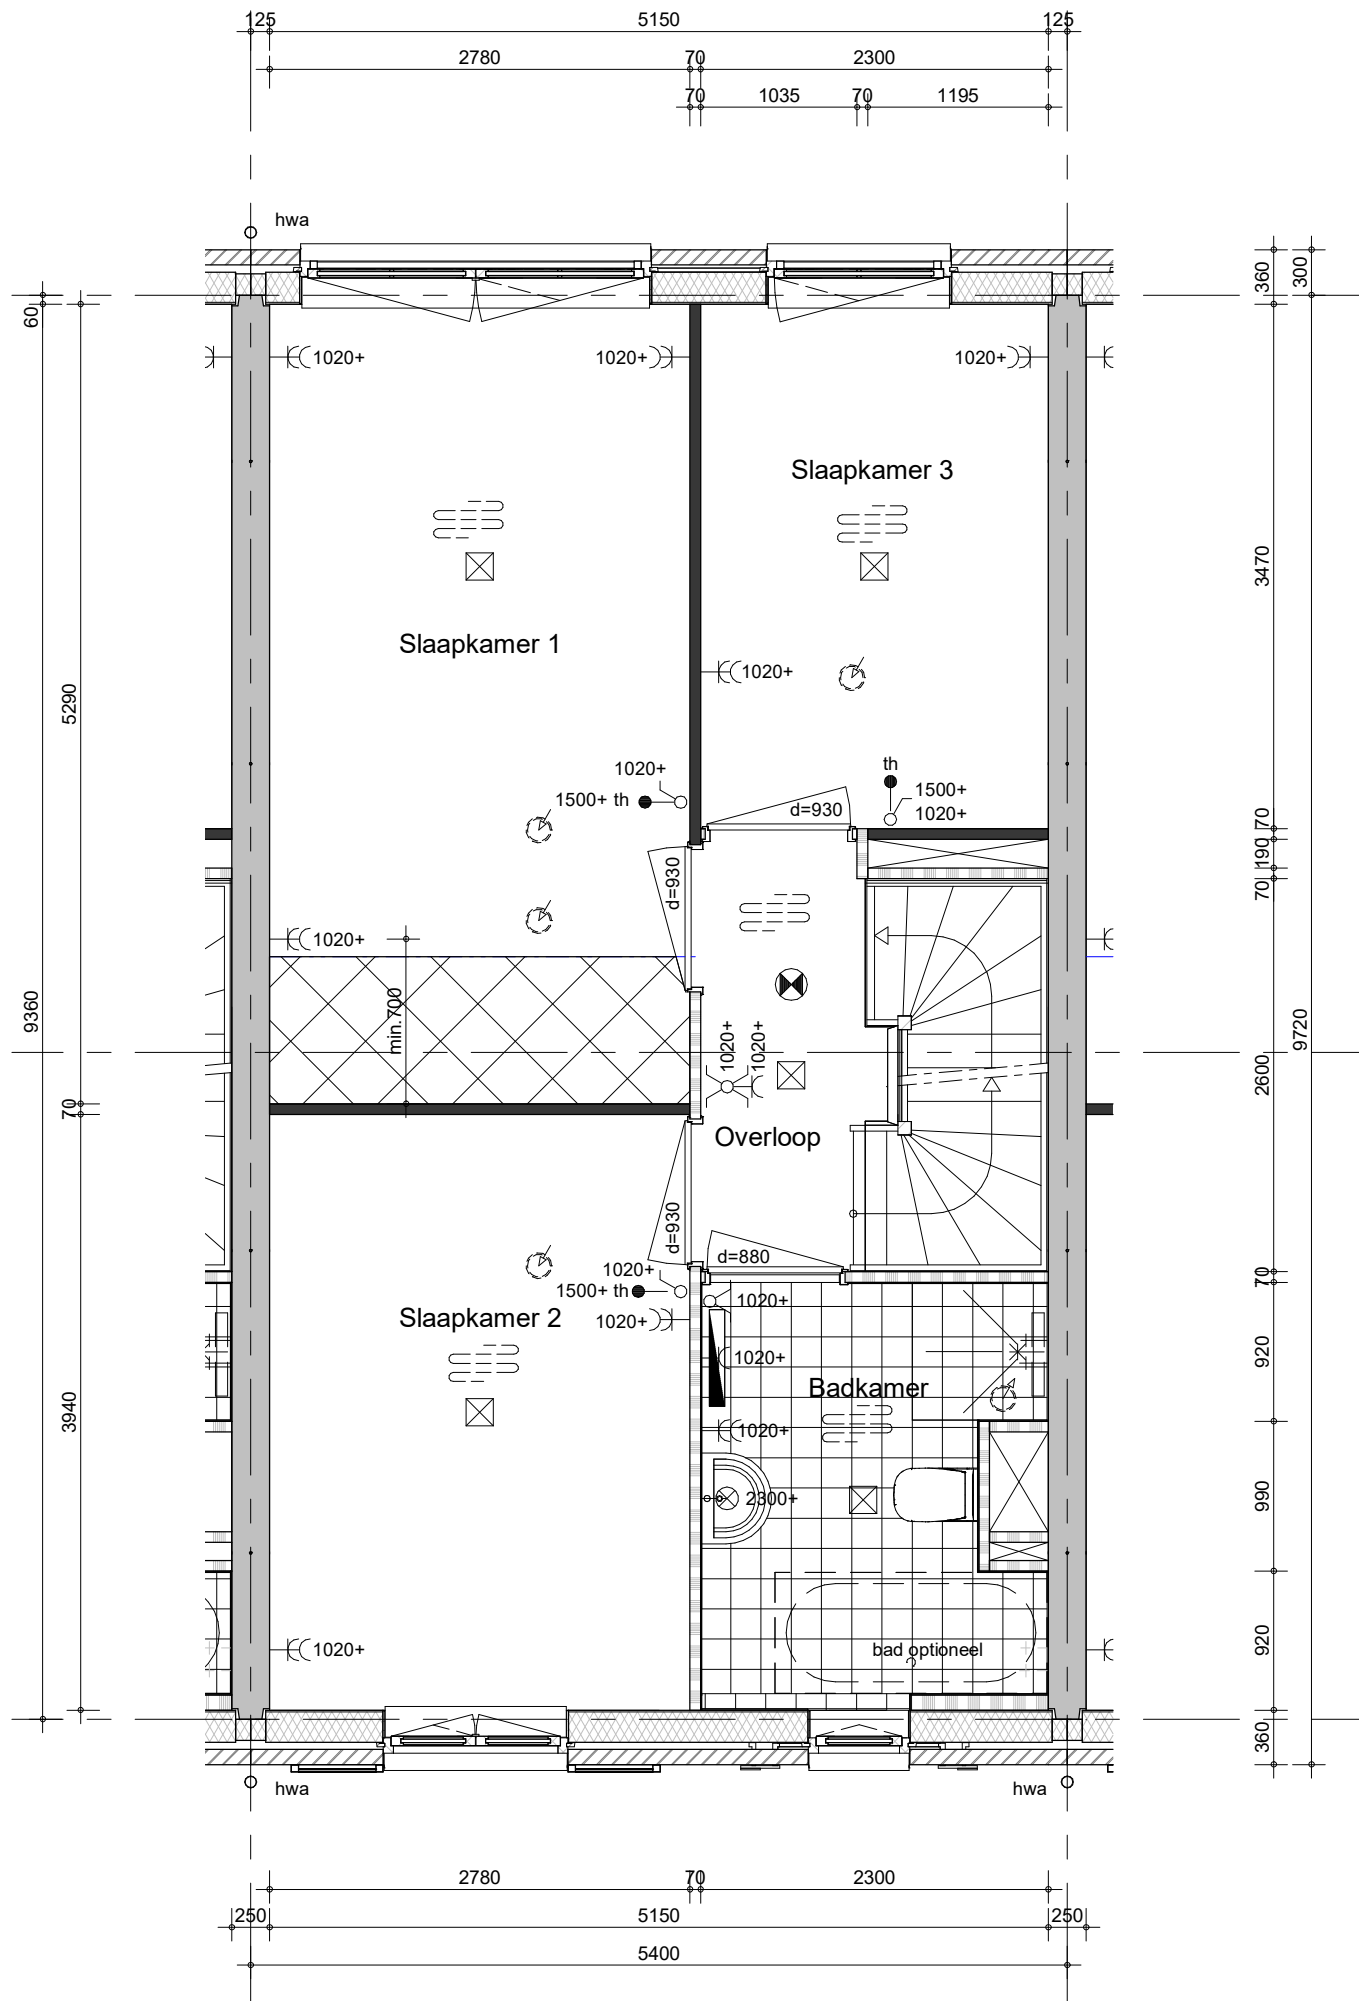


Hemelwaterafvoeren, zoals op de situatie-tekening en blokoverzichten is aangegeven.
Metselwerk dilataties/ knipvoegen, zoals op blokgevelaanzicht is aangegeven.

bouwnummer: 057
bouwnummer: 097 (gespiegeld)



project
Vianen 60 won Hoef en Haag fase 4I
omschrijving
2D
01 eerste verdieping

getekend
Lmk
status
definitief
project nr
9715
tekening nr
V-2D-01
schaal
1:50
datum
02-02-2024
wijz.

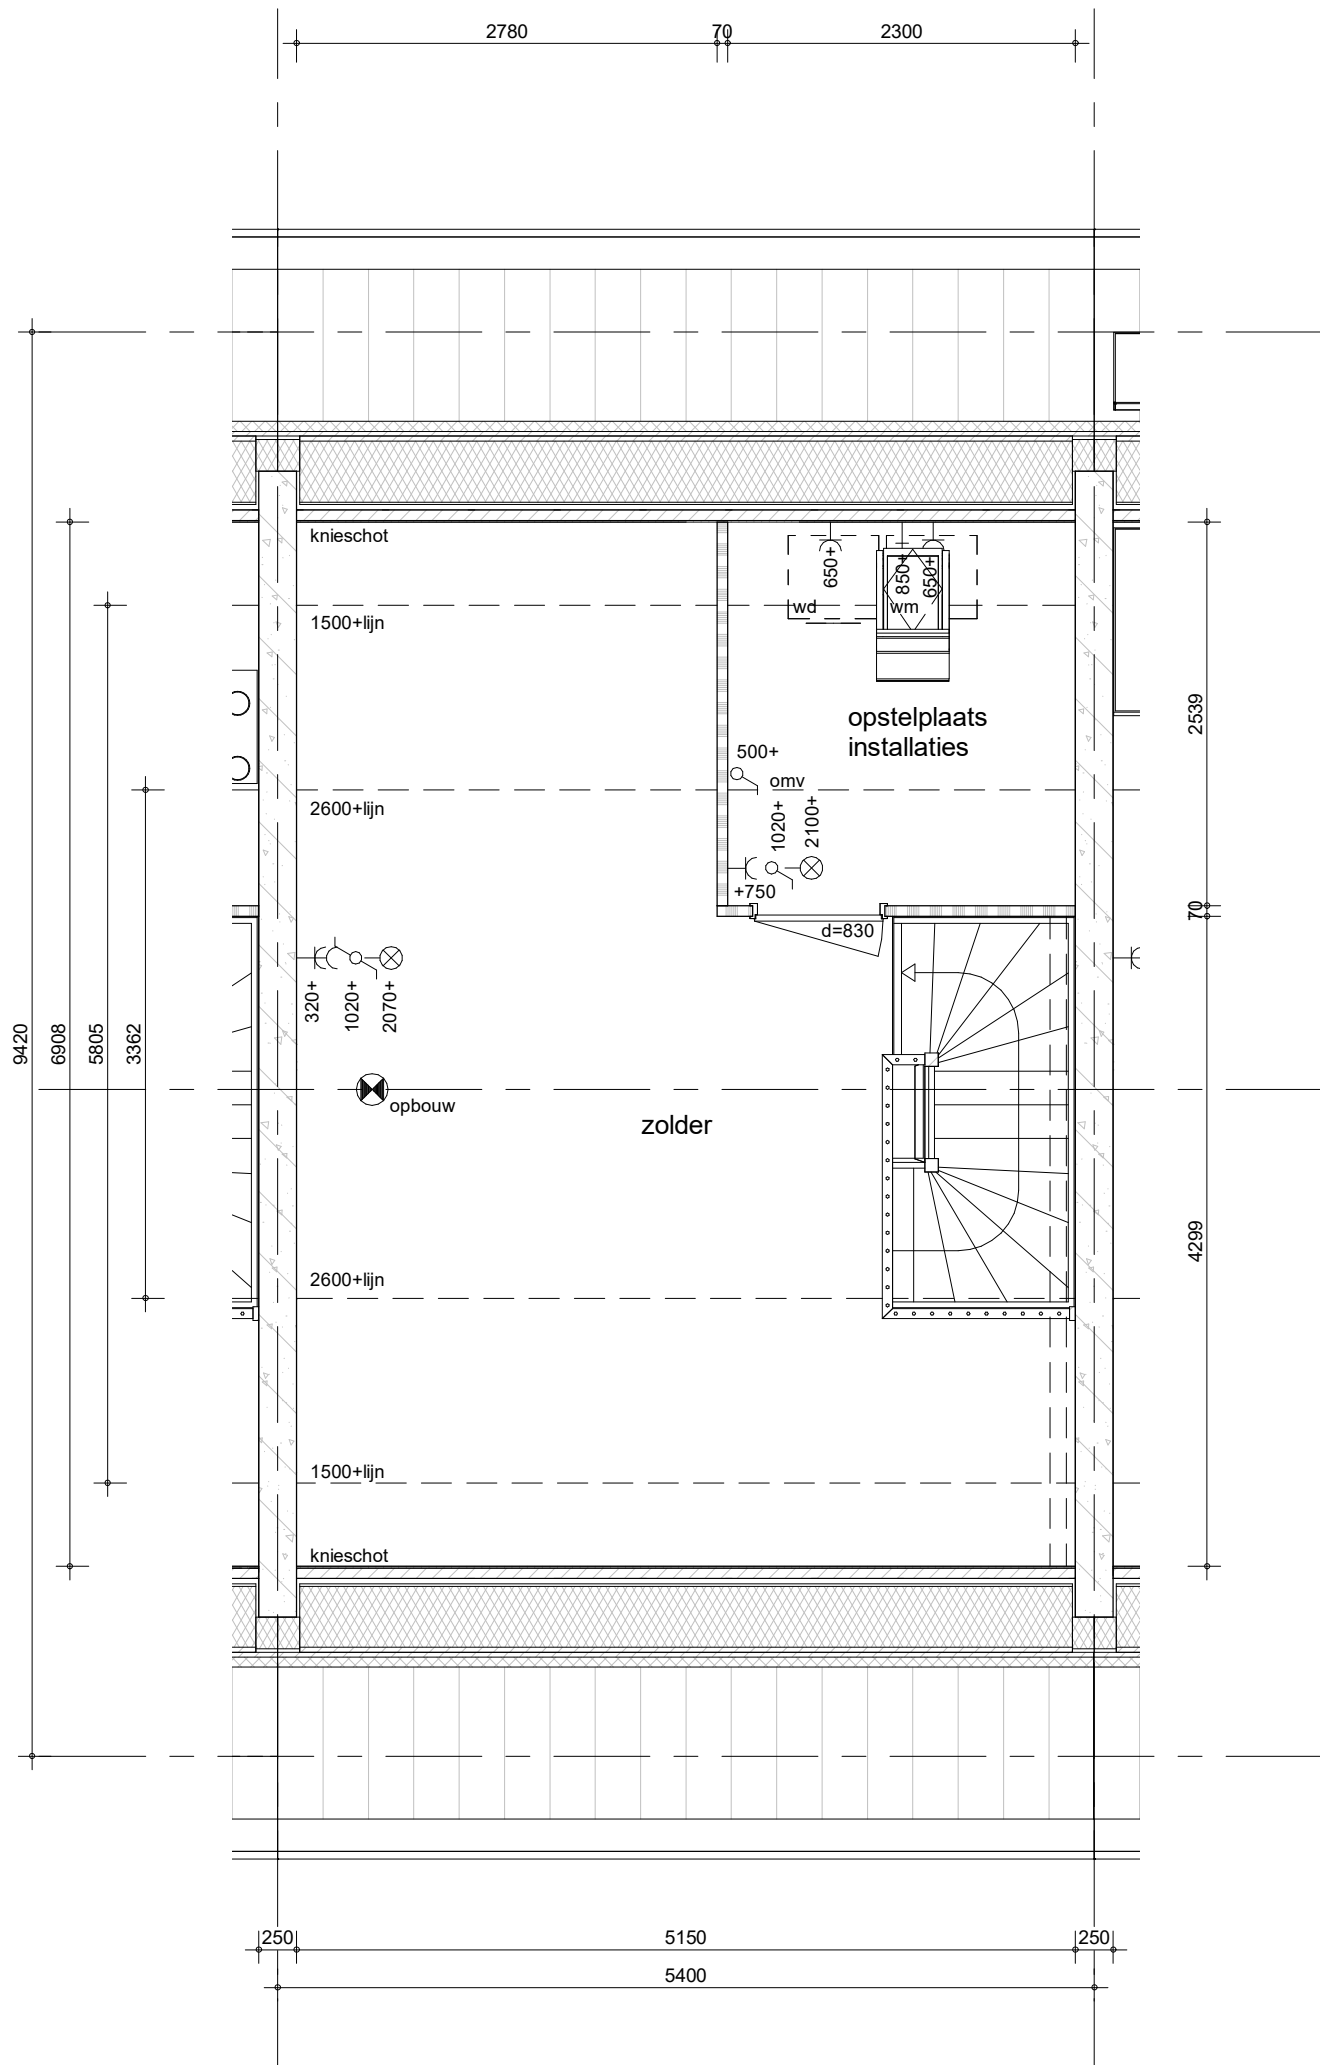


Hemelwaterafvoeren, zoals op de situatie-tekening en blokoverzichten is aangegeven.
Metselwerk dilataties/ knipvoegen, zoals op blokgevelaanzicht is aangegeven.

bouwnummer: 057
bouwnummer: 097 (gespiegeld)



project
Vianen 60 won Hoef en Haag fase 4I
omschrijving
2D
02 tweede verdieping

getekend Lmk	schaal 1:50
status definitief	datum 02-02-2024
project nr 9715	
tekening nr V-2D-02	wijz.

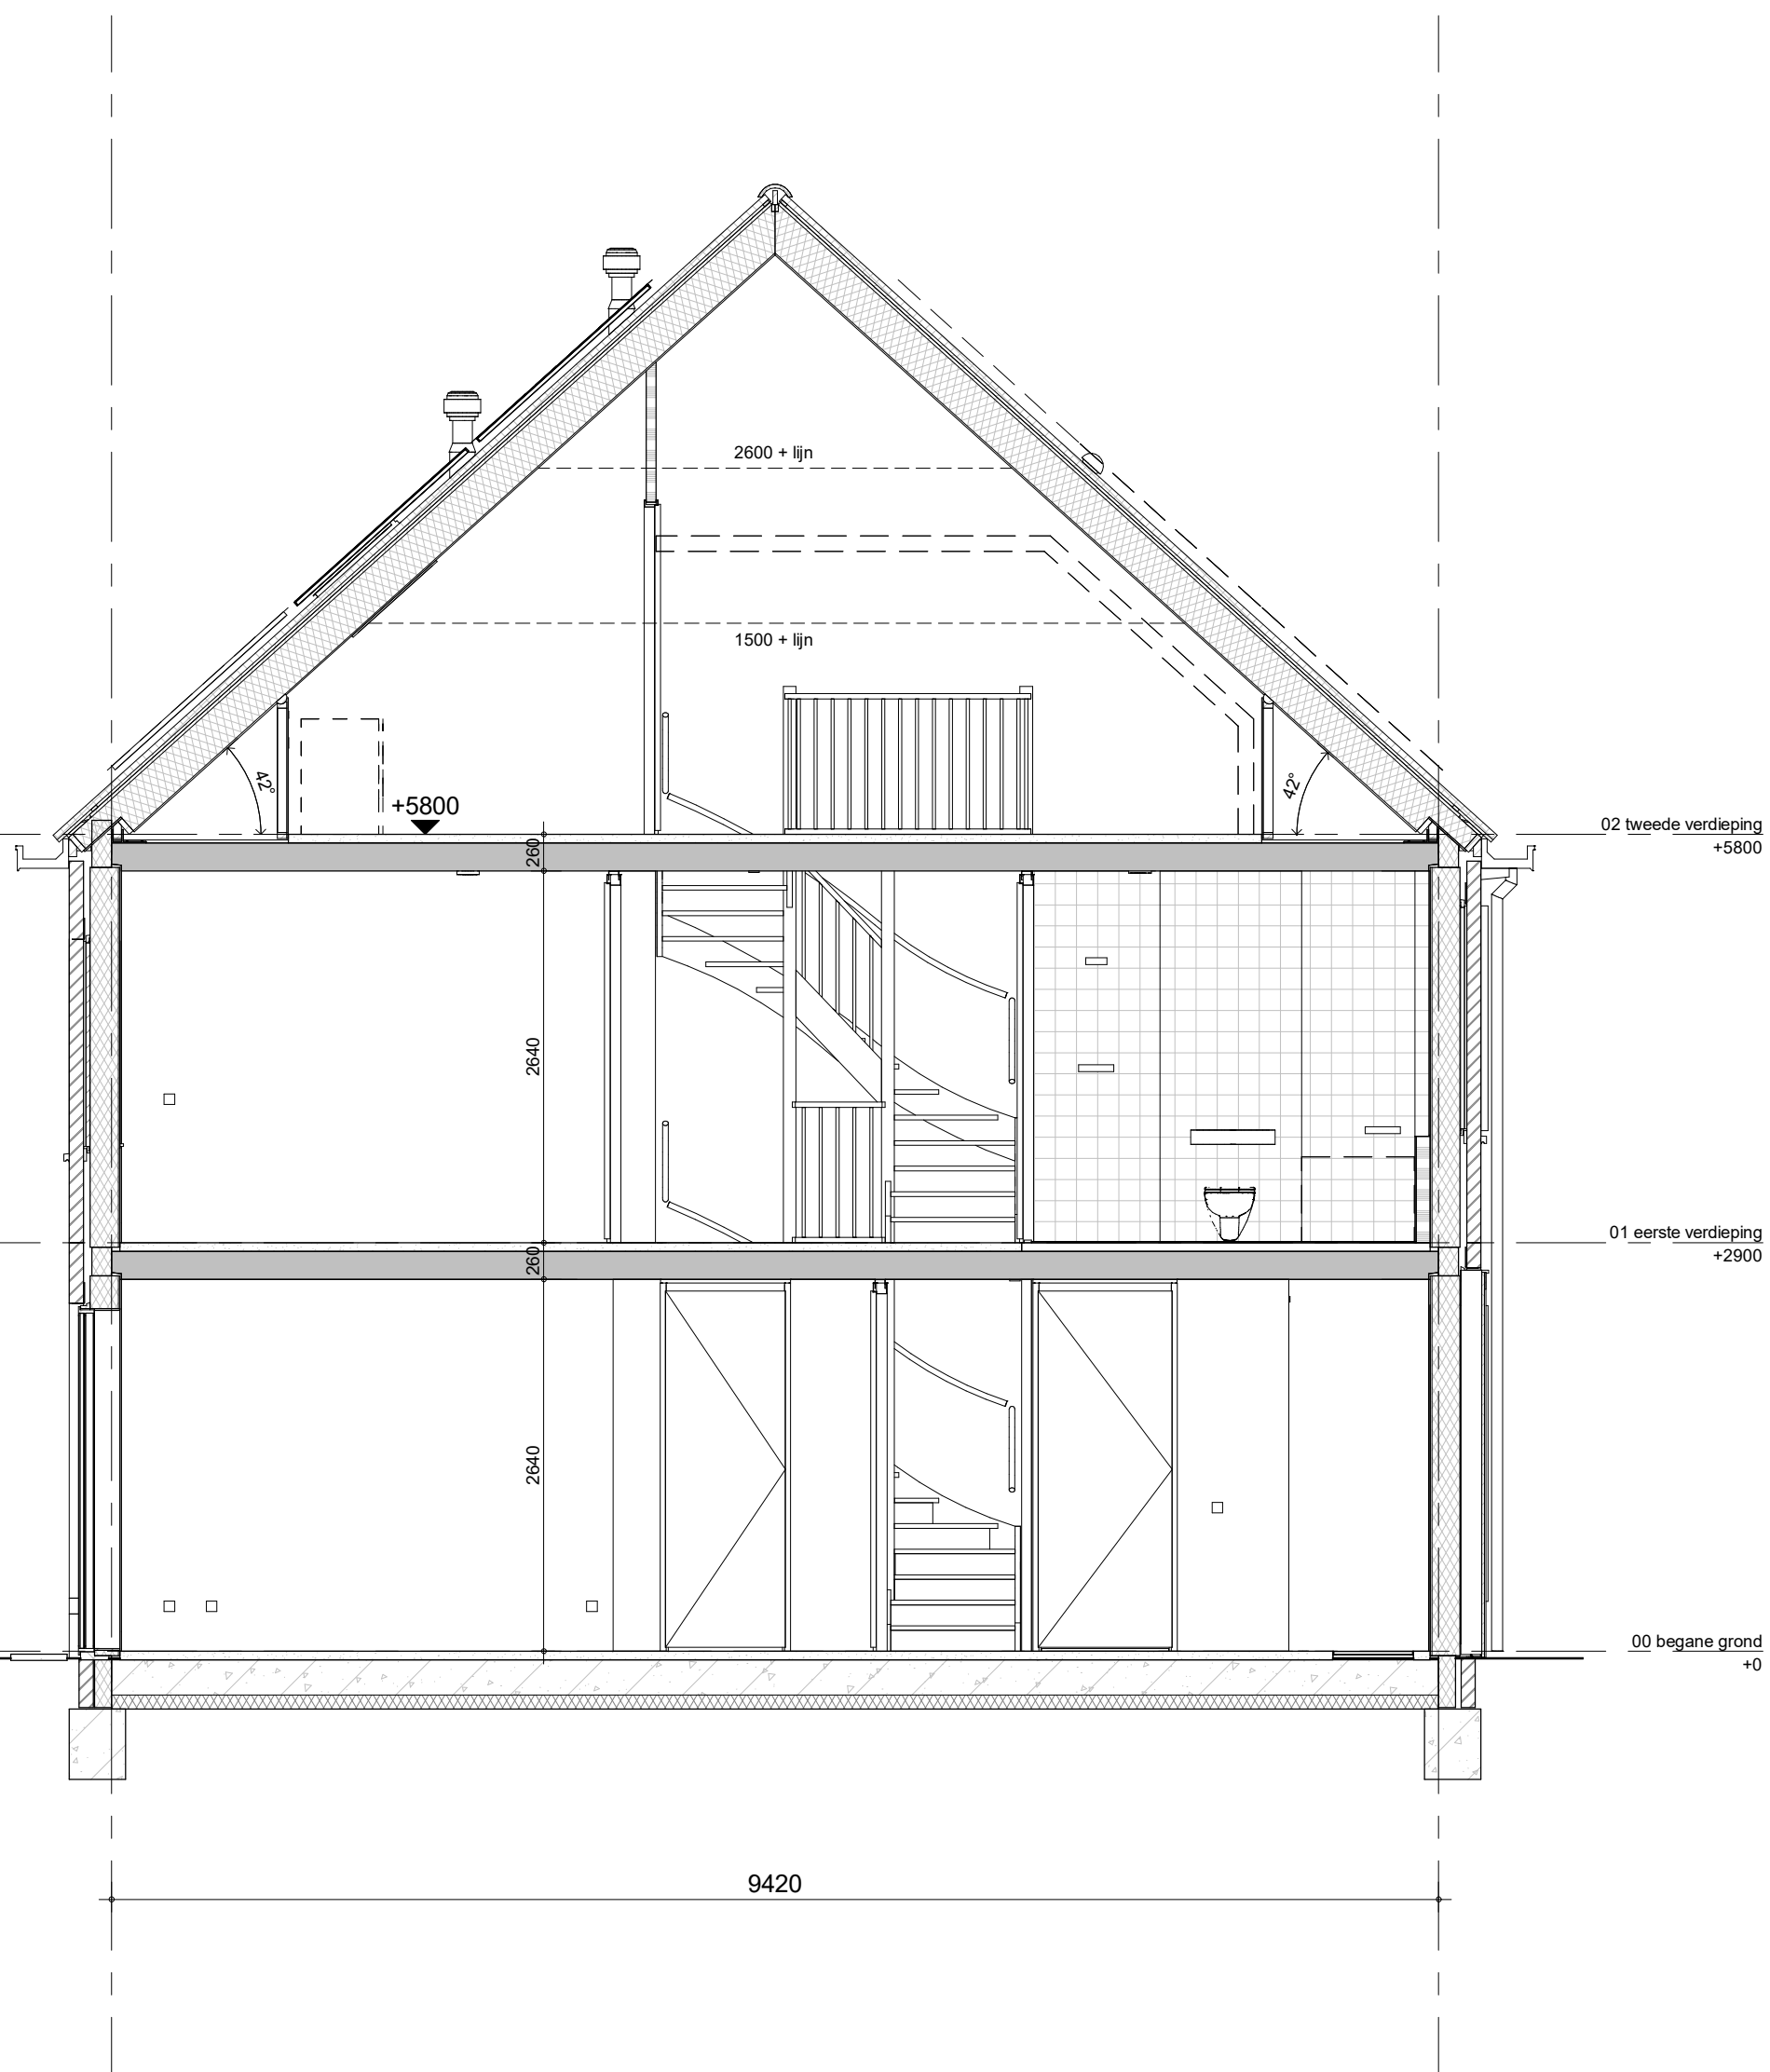


bouwnummer: 057
 bouwnummer: 097 (gespiegeld)



project
Vianen 60 won Hoef en Haag fase 4I
 omschrijving
**2D
 doorsnede**

getekend Lmk	schaal 1:50
status definitief	datum 02-02-2024
project nr 9715	
tekening nr V-2D-04	wijz.

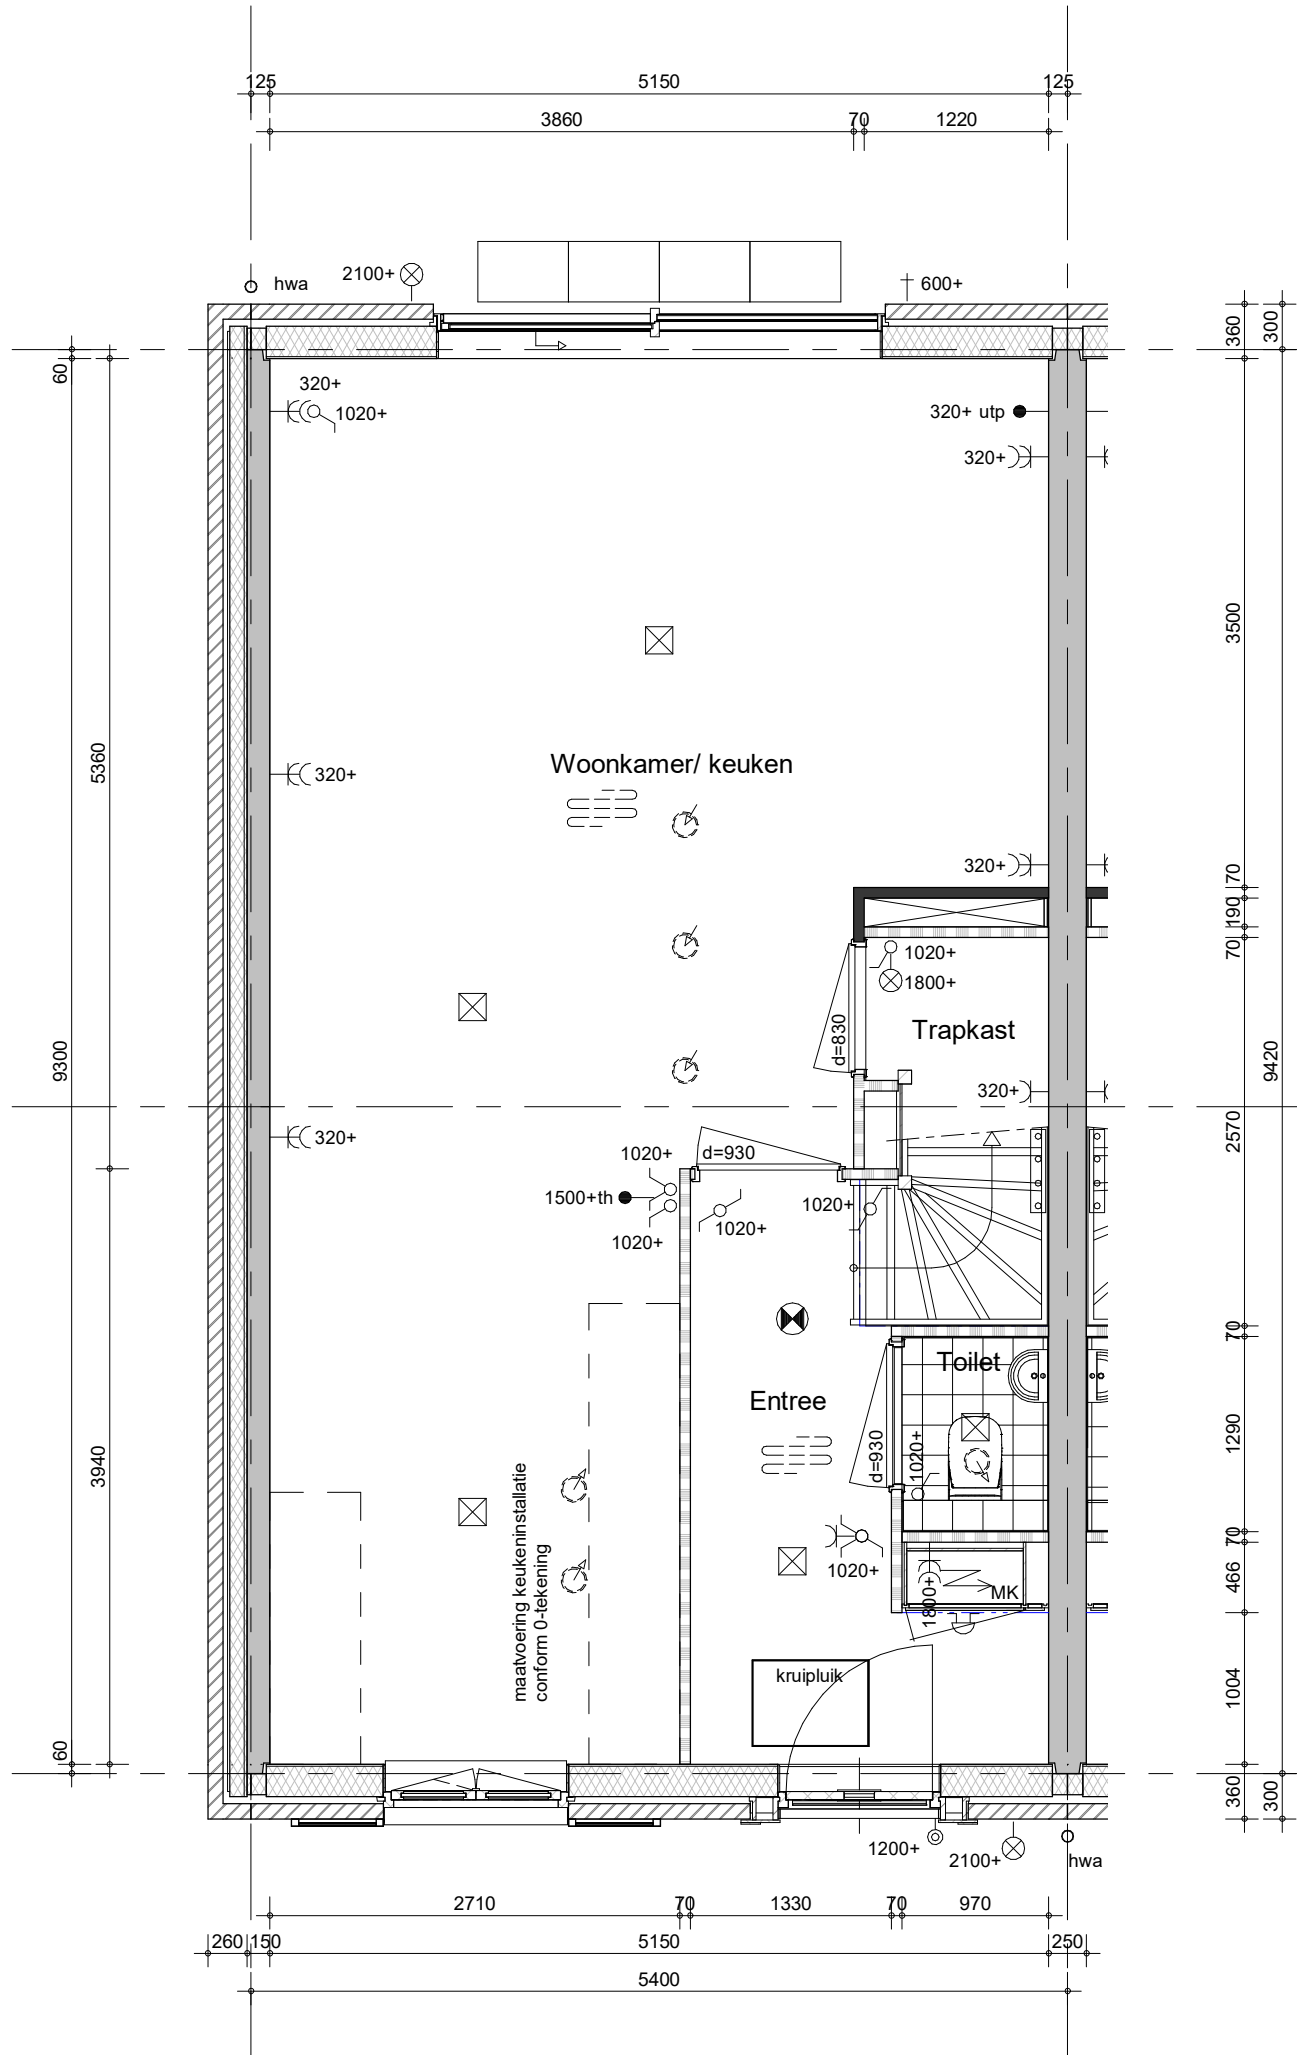

Hemelwaterafvoeren, zoals op de situatie-tekening en blokoverzichten is aangegeven.
Metselwerk dilataties/ knipvoegen, zoals op blokgevelaanzicht is aangegeven.

bouwnummer: 096



project
Vianen 60 won Hoef en Haag fase 4I

omschrijving
2Dk
00 begane grond

getekend
Lmk

status
definitief


project nr
9715

tekening nr
V-2Dk-00

schaal
1:50

datum
02-02-2024

wijz.

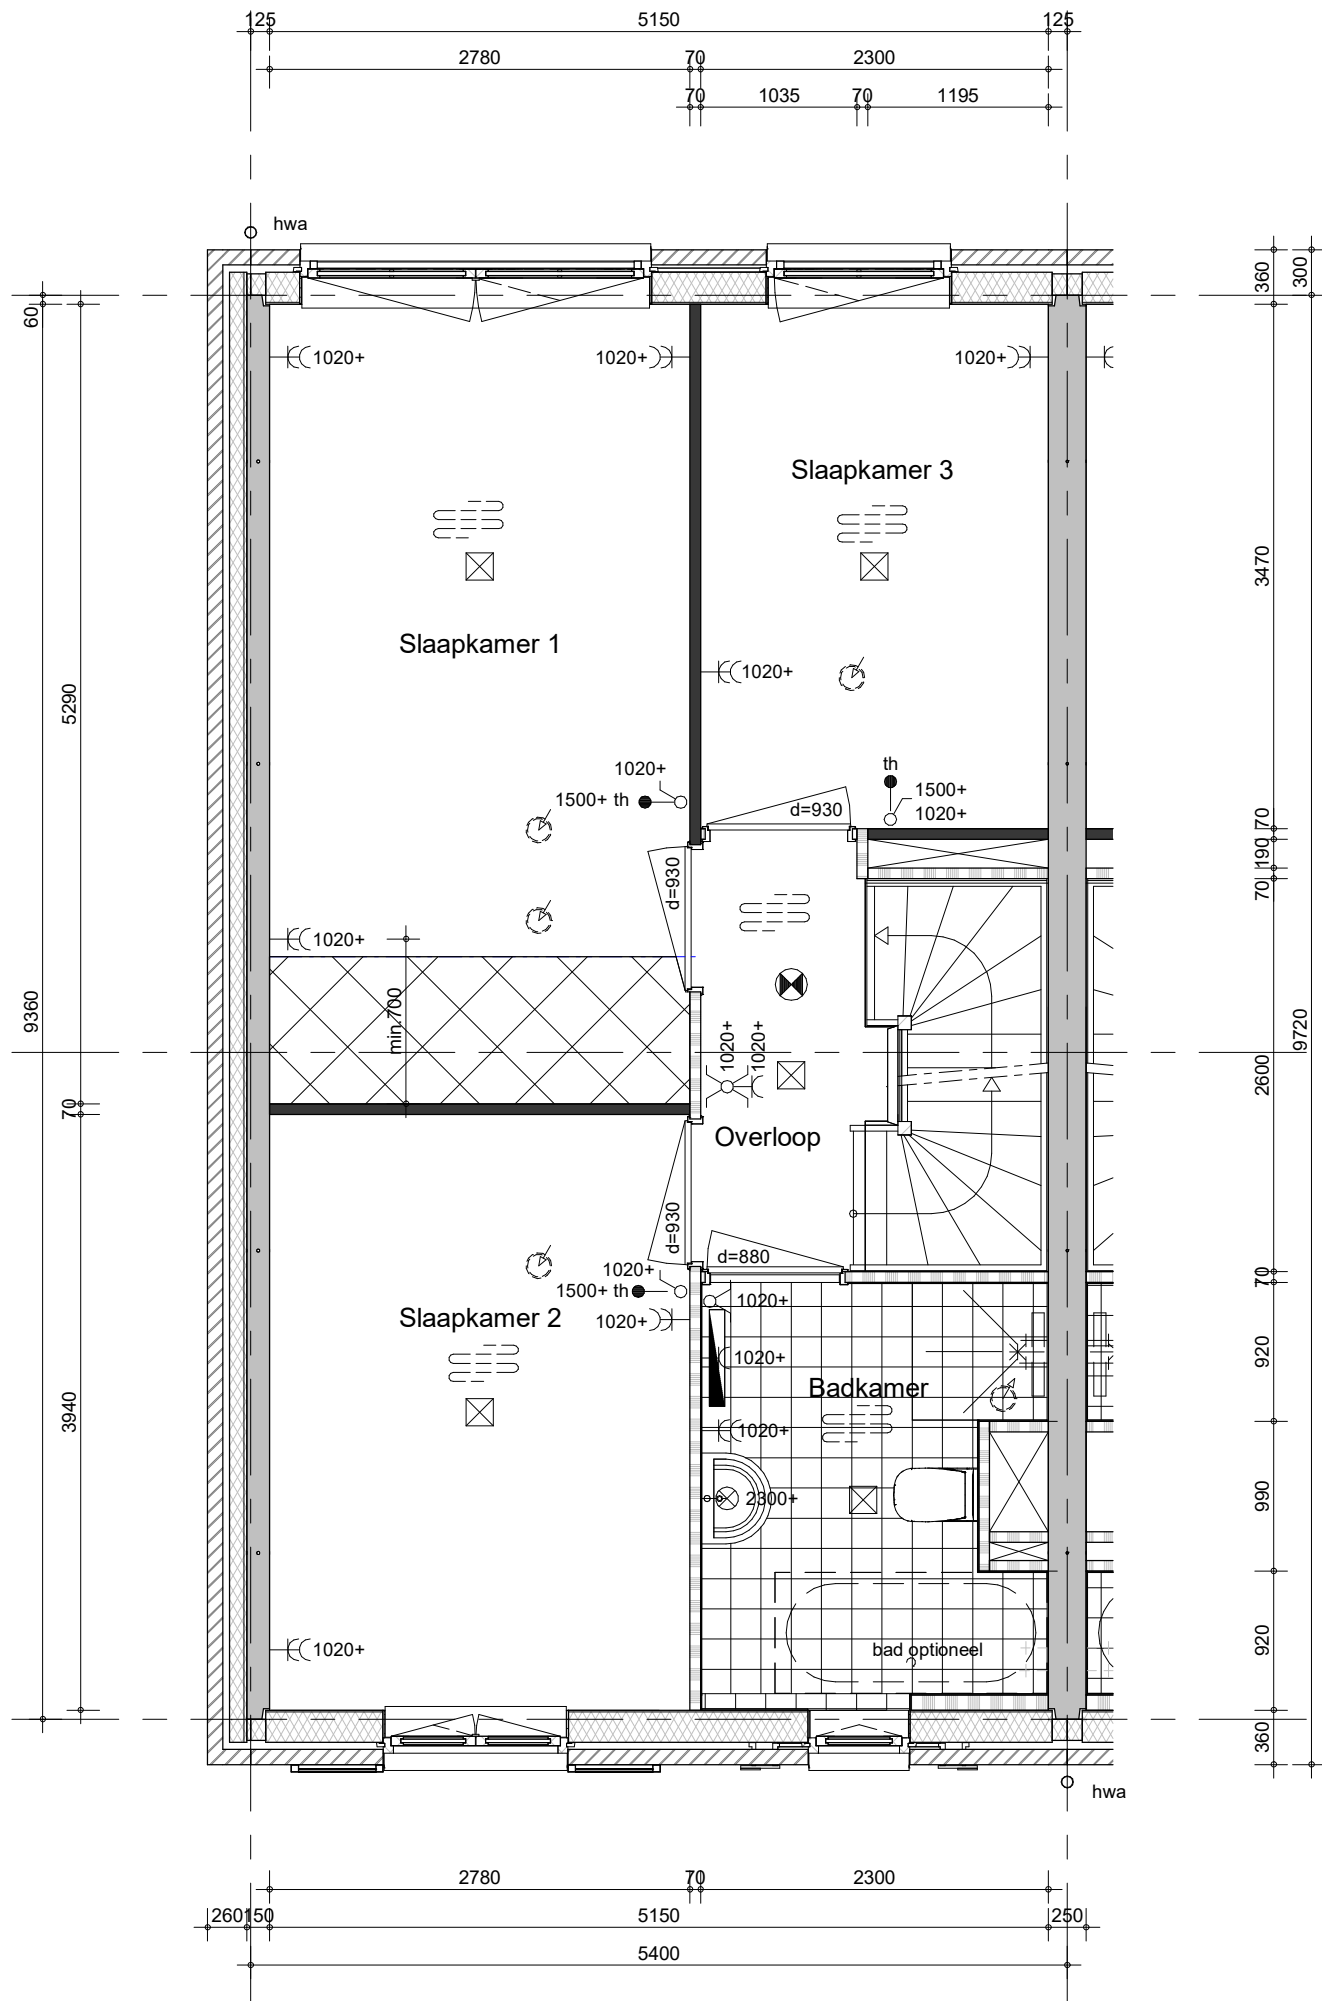


Hemelwaterafvoeren, zoals op de situatie-tekening en blokoverzichten is aangegeven.
 Metselwerk dilataties/ knipvoegen, zoals op blokgevelaanzicht is aangegeven.

bouwnummer: 096



project
Vianen 60 won Hoef en Haag fase 4I
 omschrijving
2Dk
01 eerste verdieping

getekend
Lmk
 status
definitief
 project nr
9715
 tekening nr
V-2Dk-01
 schaal
1:50
 datum
02-02-2024
 wijz.

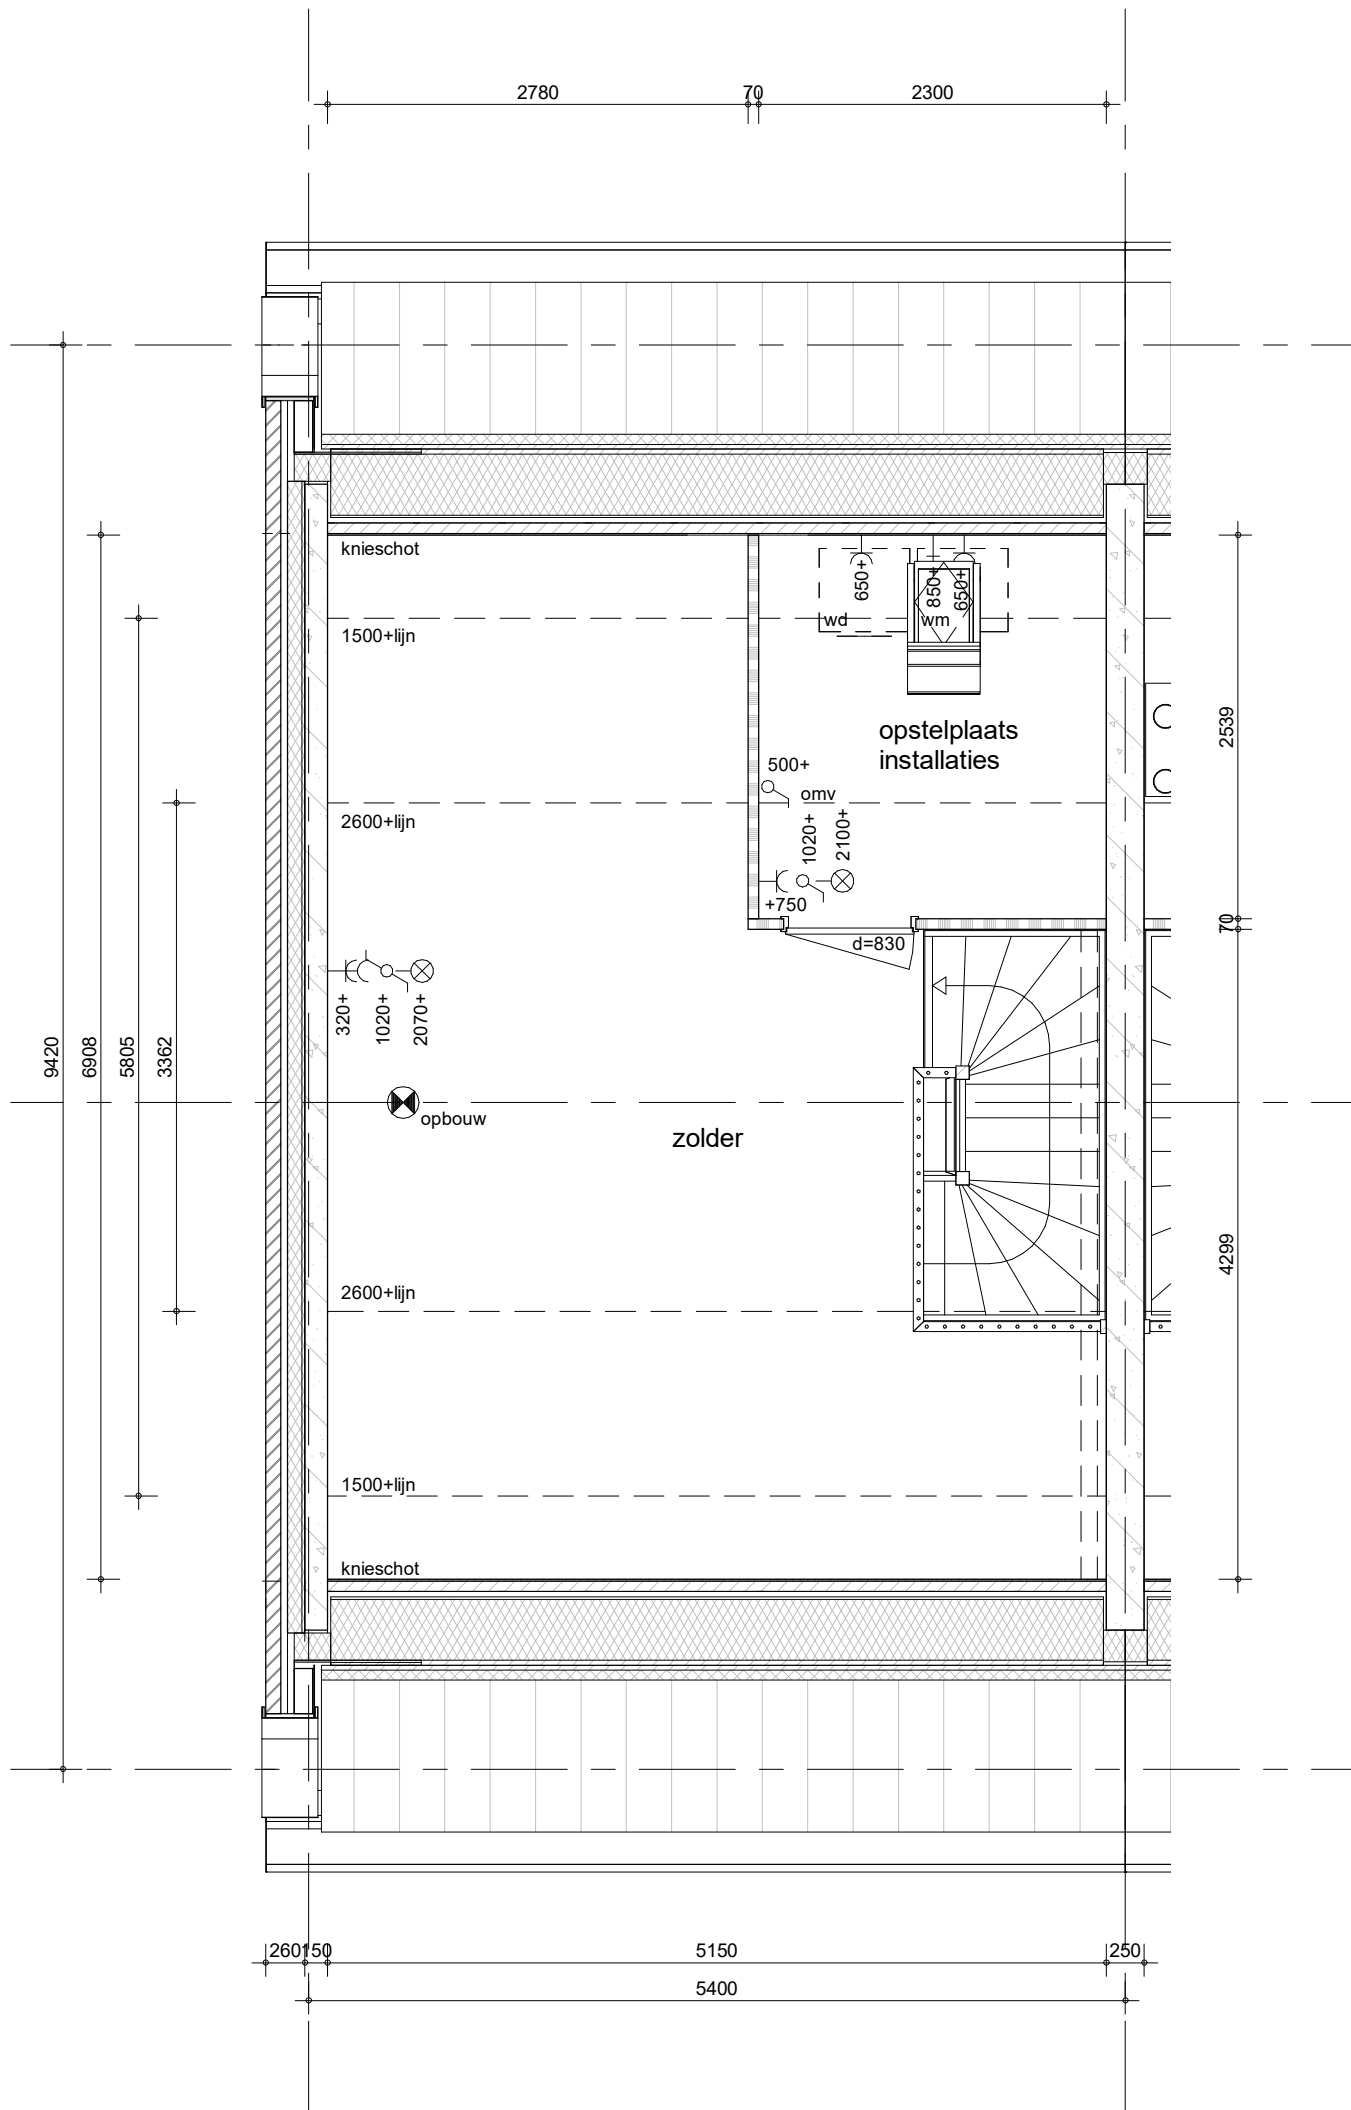

Hemelwaterafvoeren, zoals op de situatie-tekening en blokoverzichten is aangegeven.
Metselwerk dilataties/ knipvoegen, zoals op blokgevelaanzicht is aangegeven.


bouwnummer: 096



project
Vianen 60 won Hoef en Haag fase 4I
 omschrijving
2Dk
02 tweede verdieping

getekend	schaal
Lmk	1:50
status	datum
definitief	02-02-2024
project nr	
9715	
tekening nr	wijz.
V-2Dk-02	

formaat: A3s

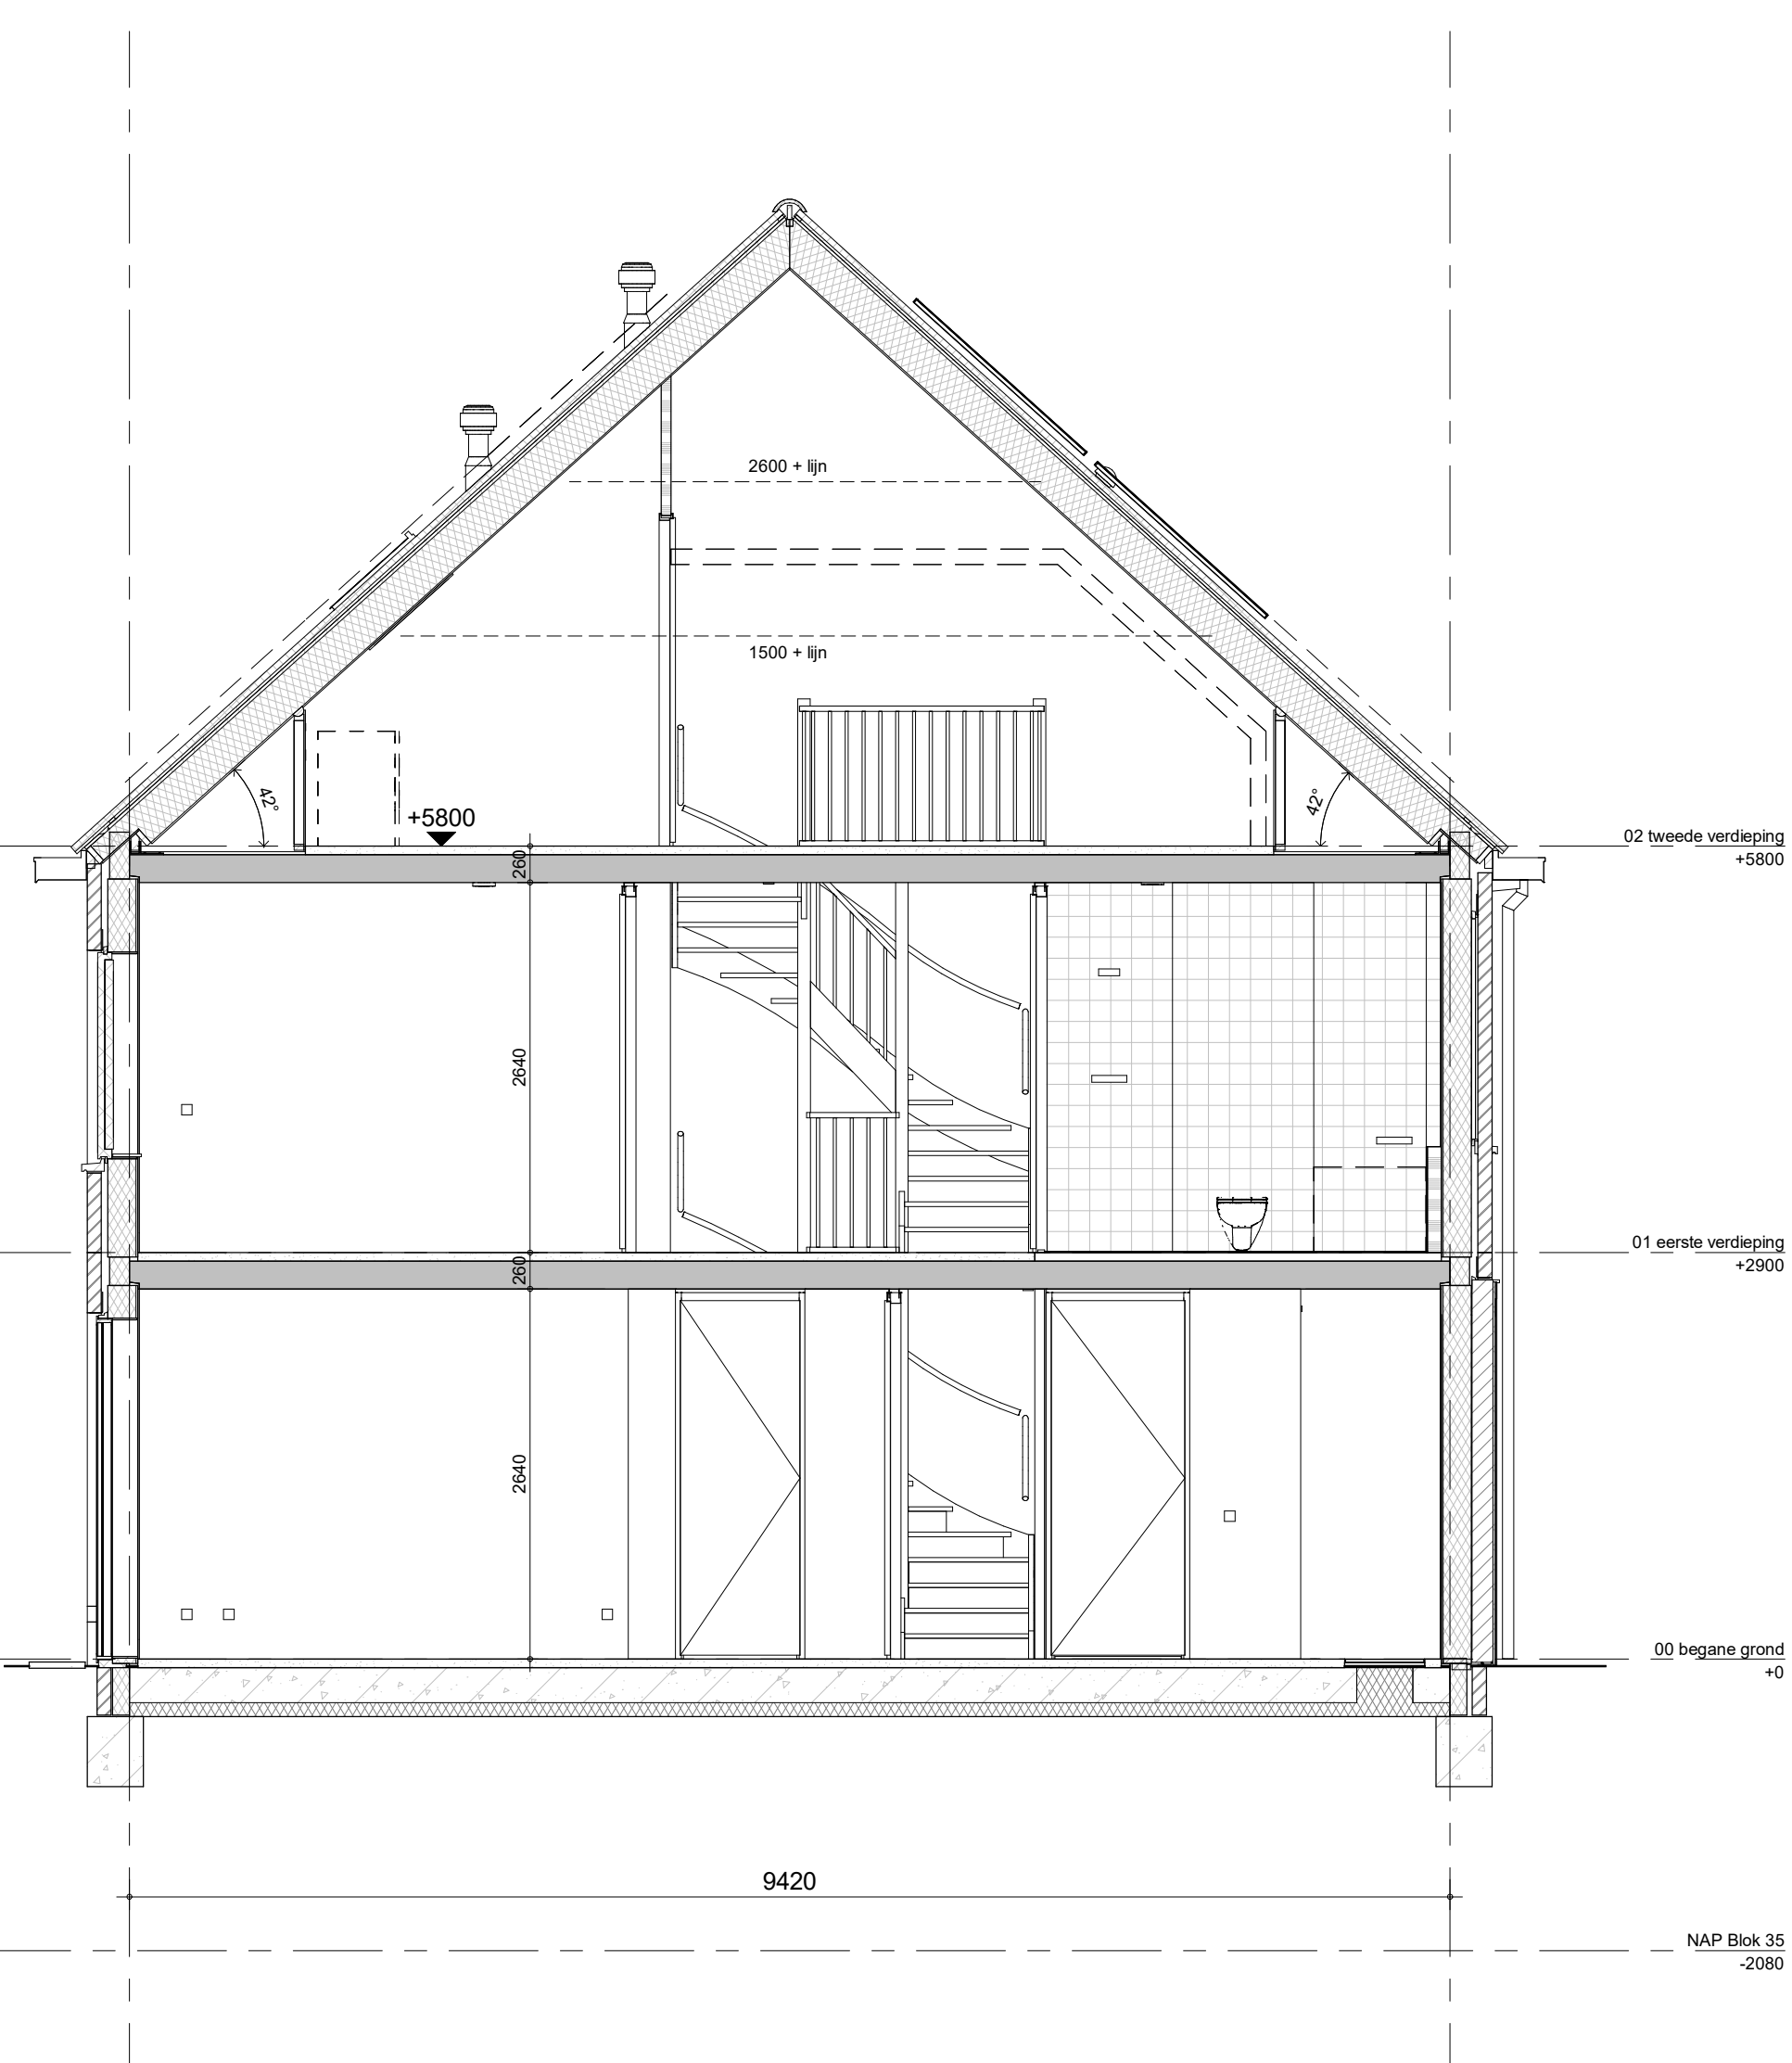


bouwnummer: 096



project
Vianen 60 won Hoef en Haag fase 4I
 omschrijving
**2Dk
 doorsnede**

getekend
Lmk
 status
definitief
 project nr
9715
 tekening nr
V-2Dk-04
 schaal
1:50
 datum
02-02-2024
 wijz.

formaat: A3s

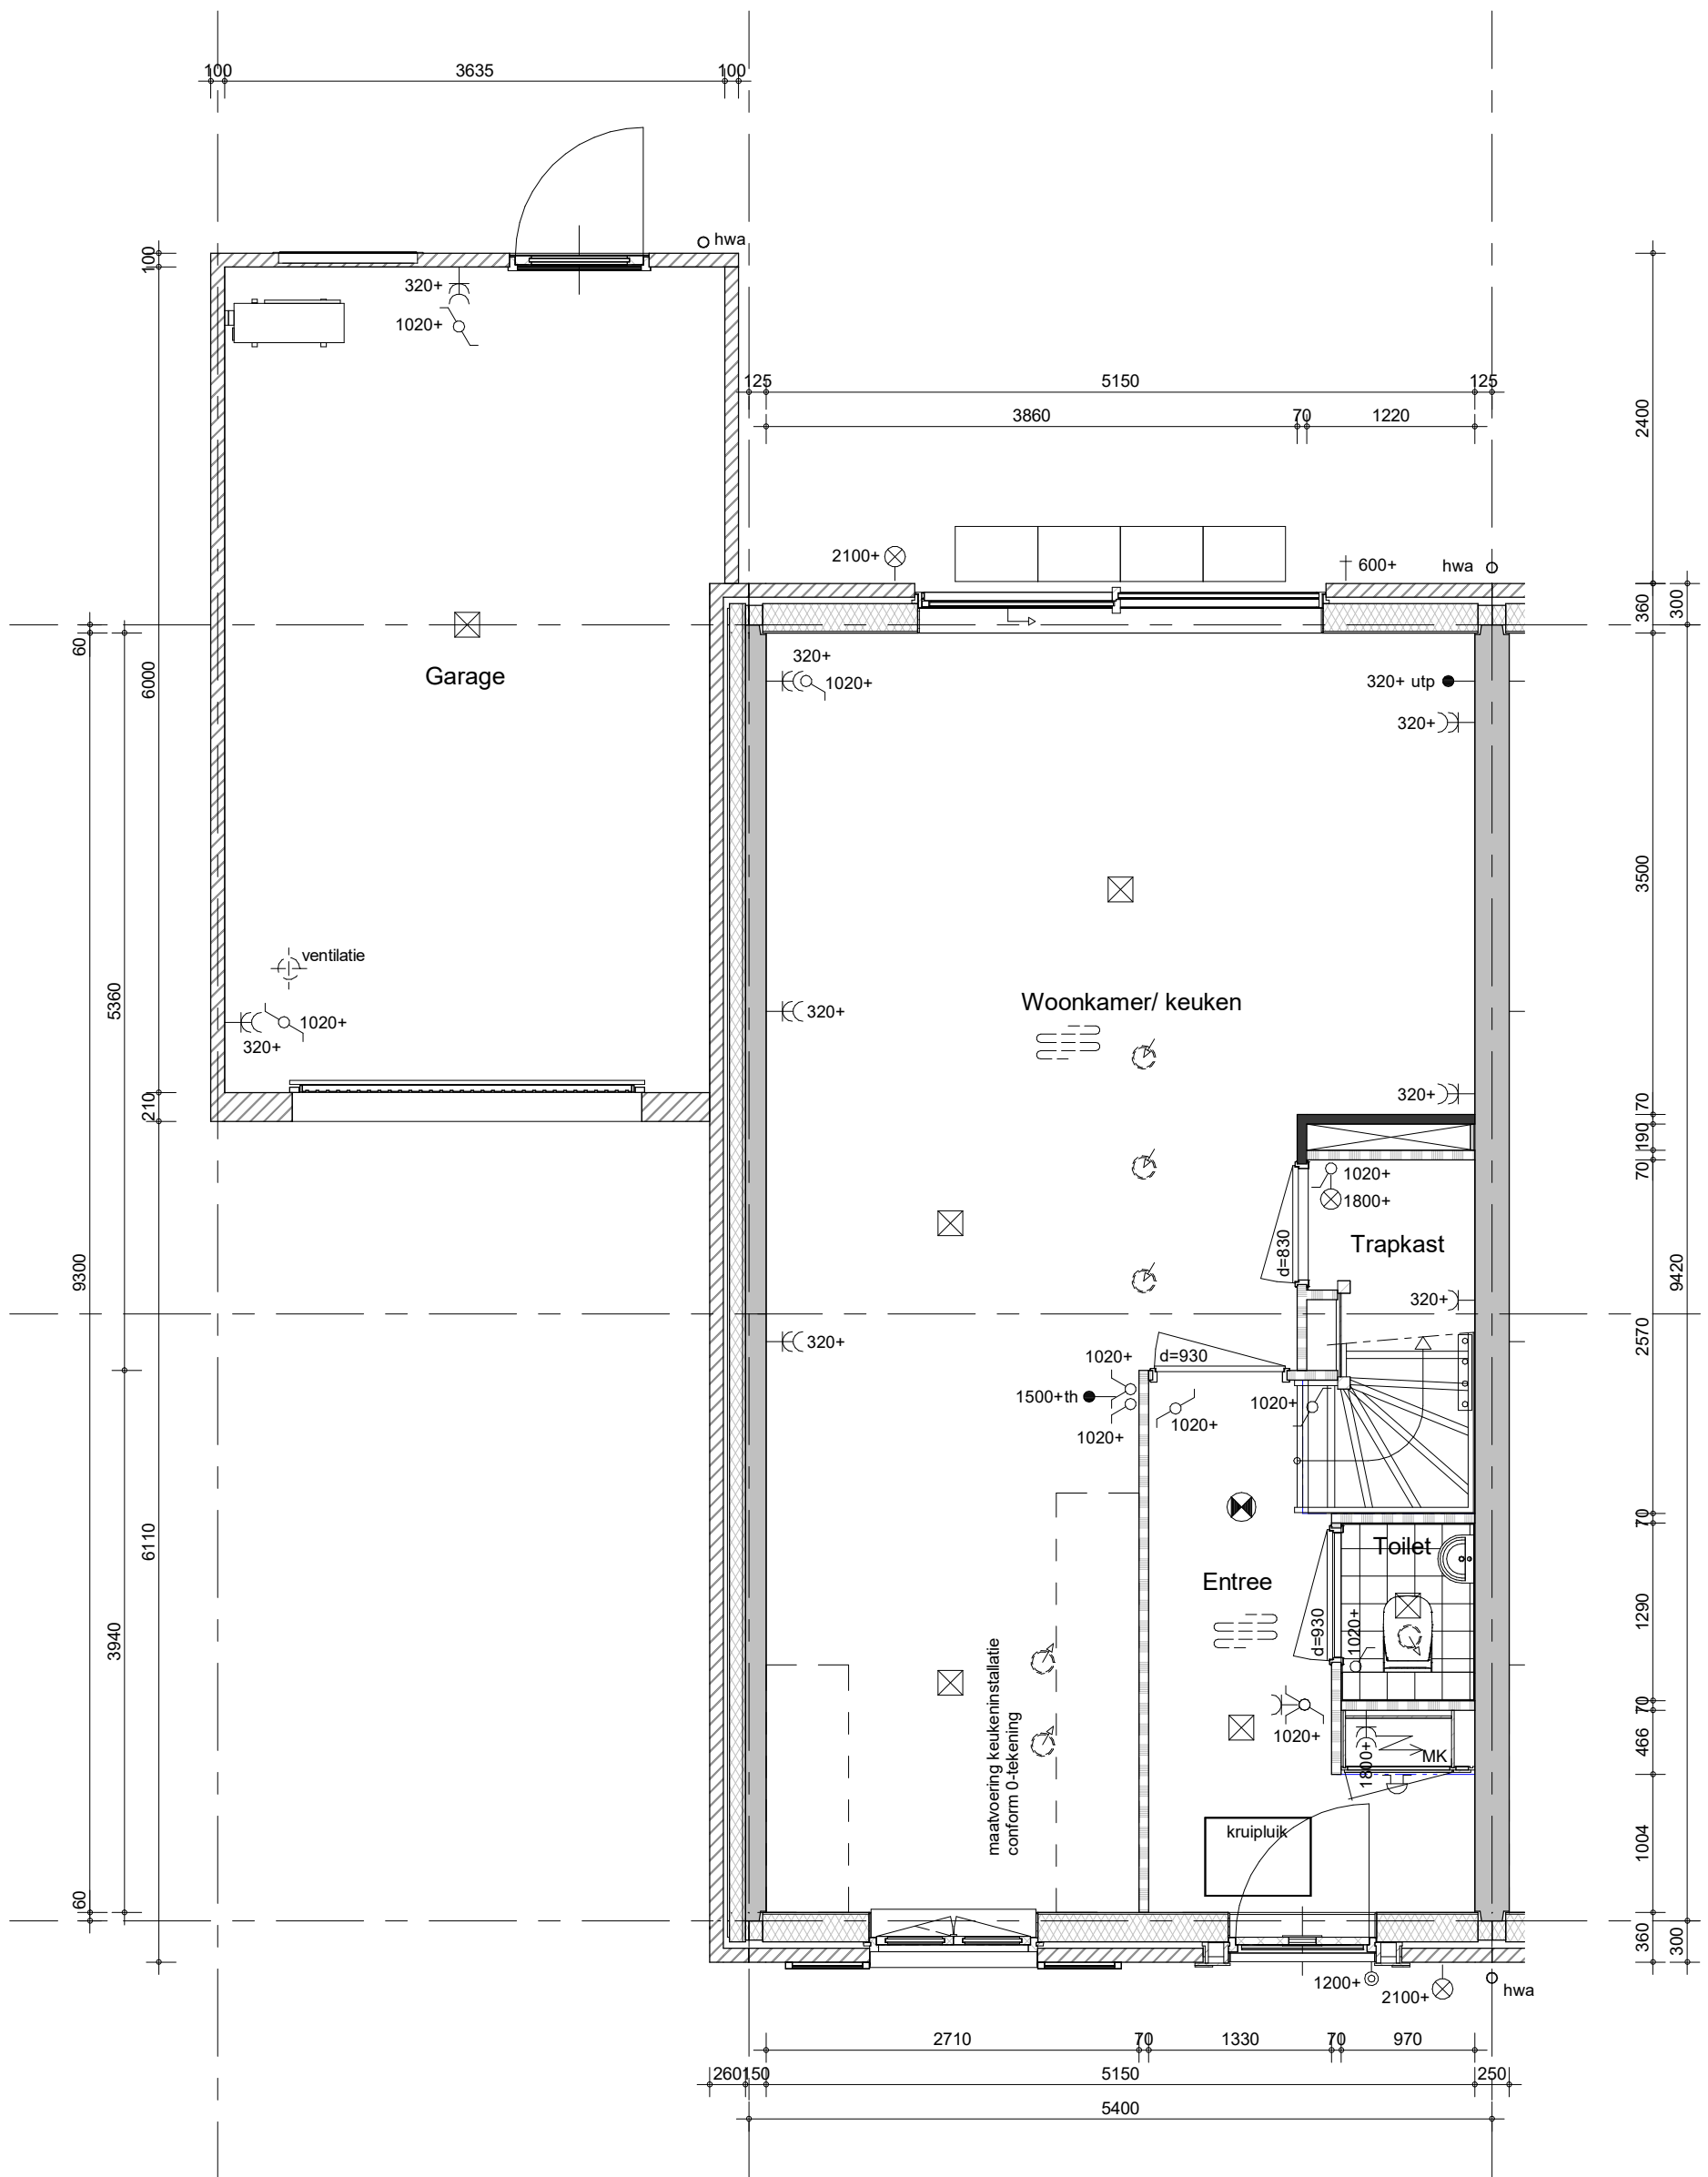


Hemelwaterafvoeren, zoals op de situatie-tekening en blokoverzichten is aangegeven.
 Metselwerk dilataties/ knipvoegen, zoals op blokgevelaanzicht is aangegeven.

bouwnummer: 056



project
Vianen 60 won Hoef en Haag fase 4I
 omschrijving
2Dkg
00 begane grond

getekend
Lmk
 status
definitief
 project nr
9715
 tekening nr
V-2Dkg-00
 schaal
1:50
 datum
02-02-2024
 wijz.

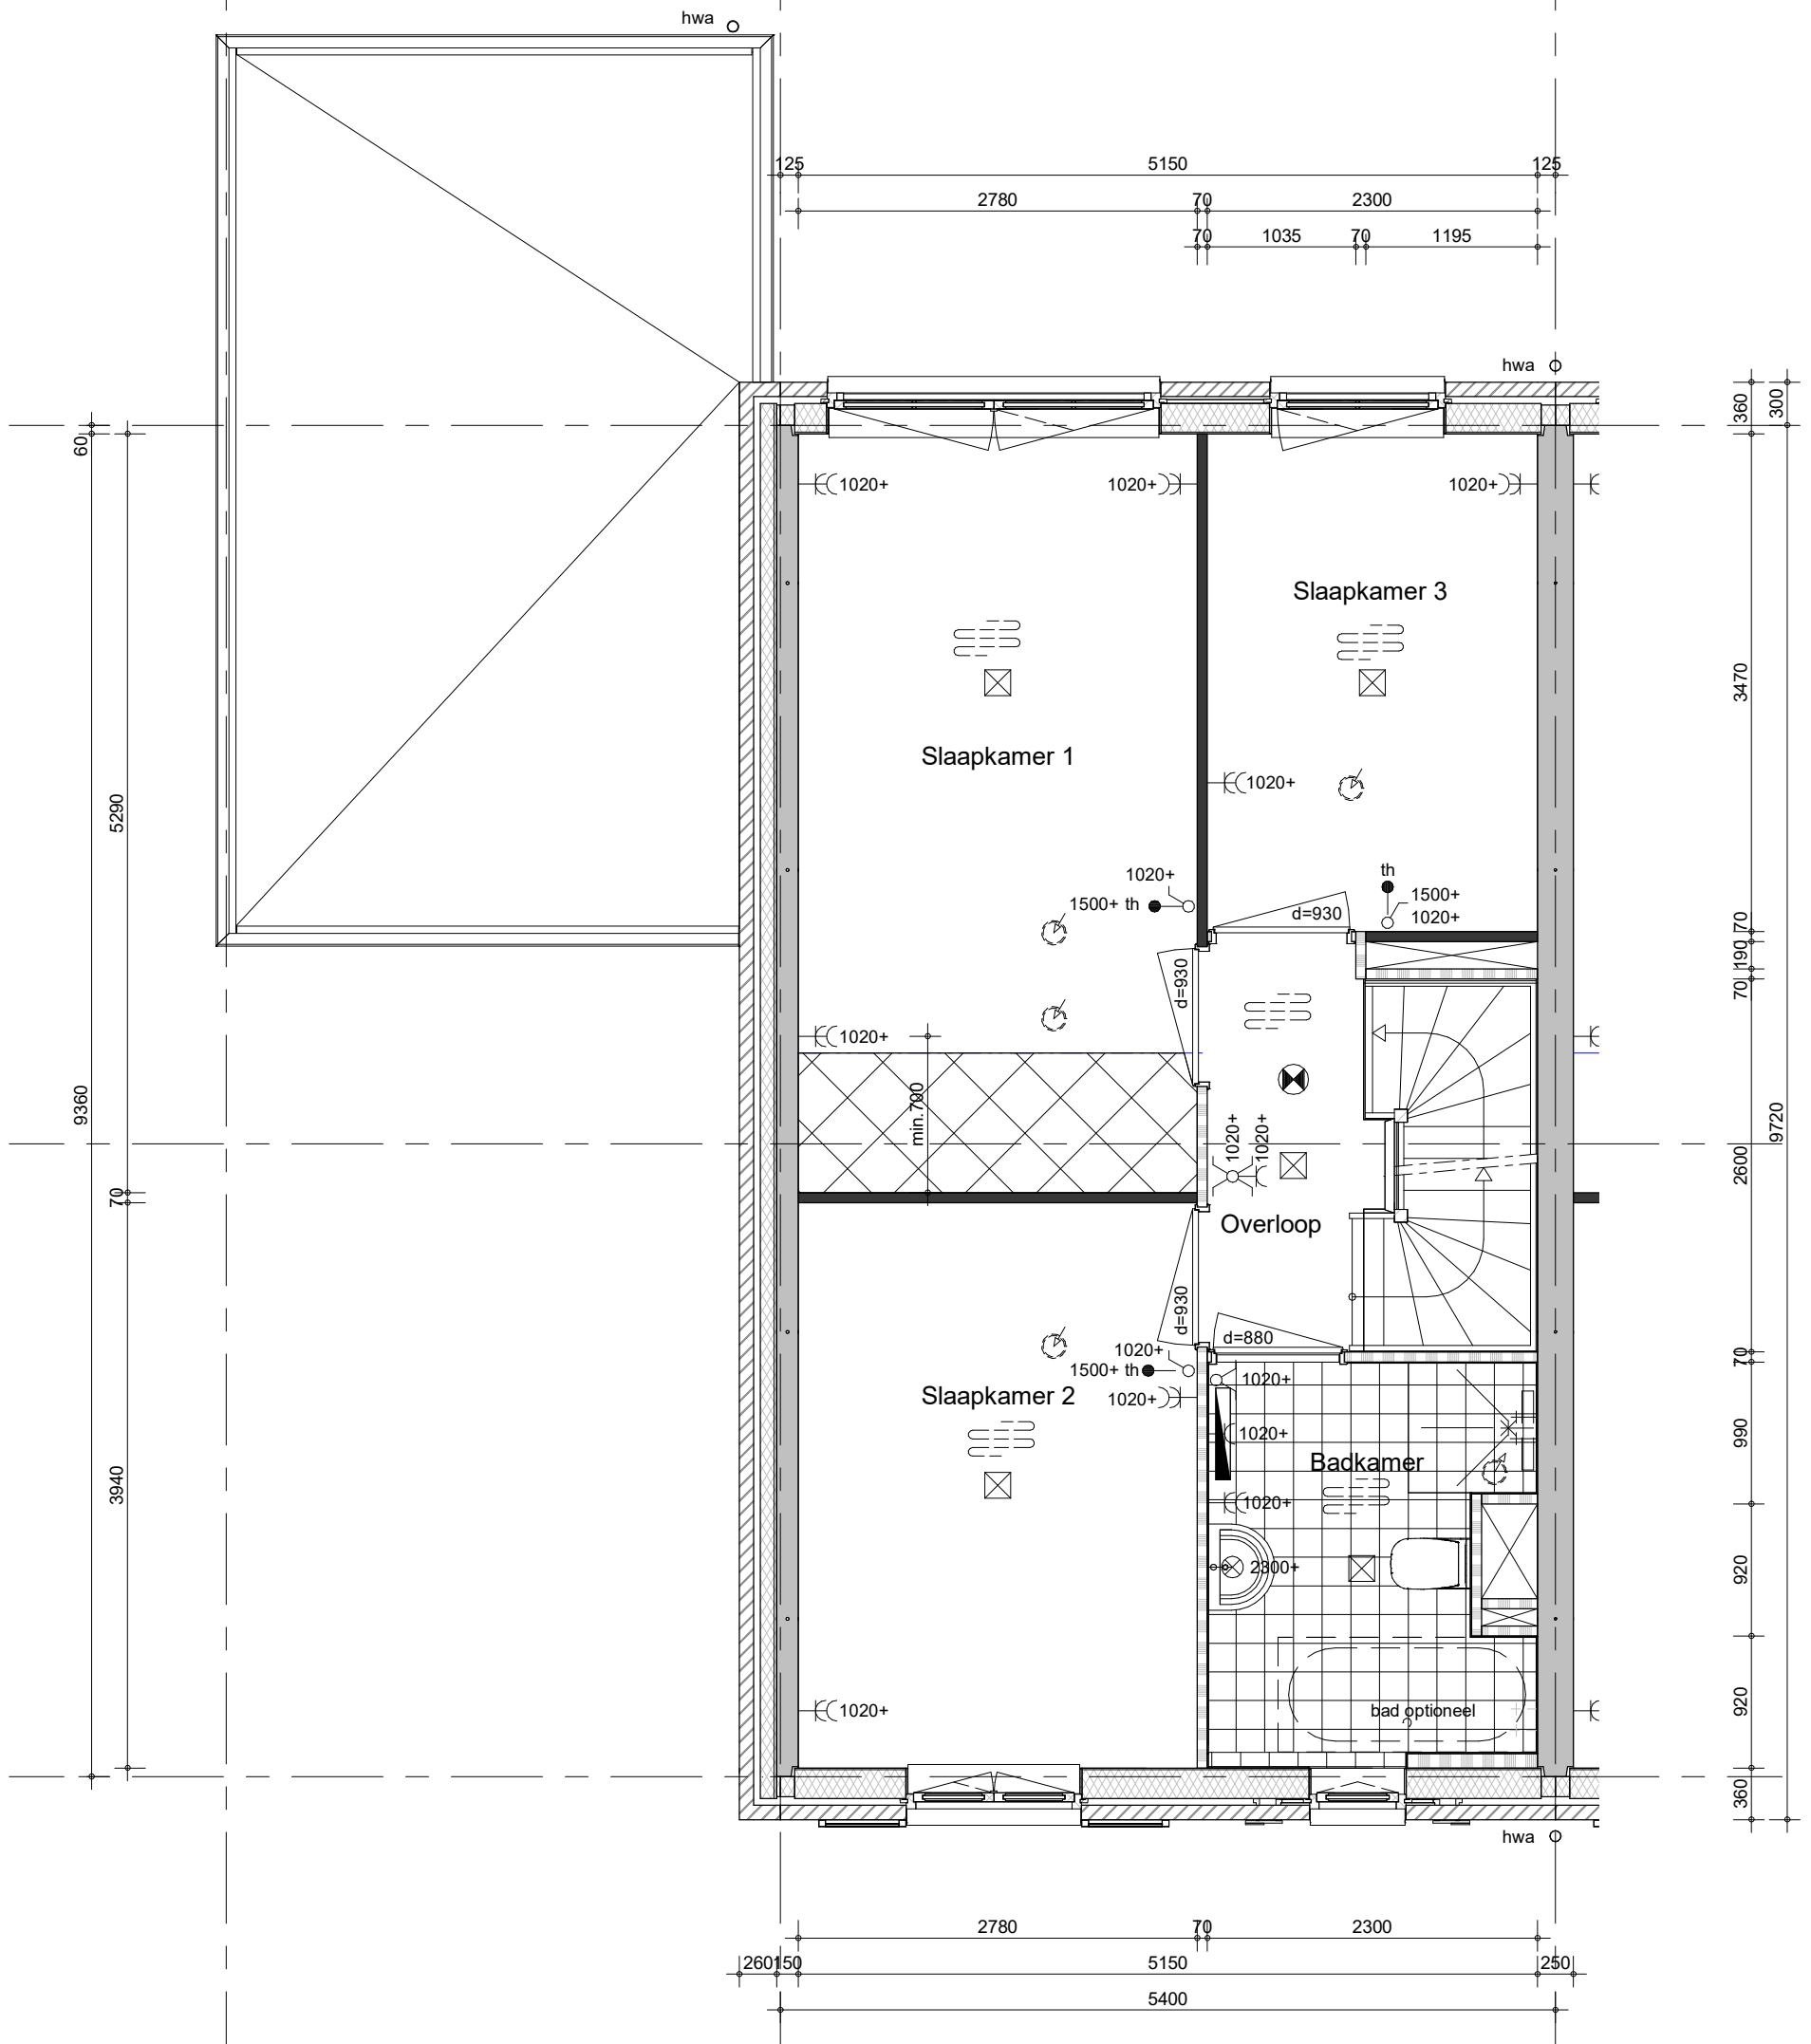


Hemelwaterafvoeren, zoals op de situatie-tekening en blokkoverzichten is aangegeven.
 Metselwerk dilataties/ knipvoegen, zoals op blokgevelaanzicht is aangegeven.

bouwnummer: 056



project
Vianen 60 won Hoef en Haag fase 4I
 omschrijving
2Dkg
01 eerste verdieping

getekend
Lmk
 status
definitief
 project nr
9715
 tekening nr
V-2Dkg-01
 schaal
1:50
 datum
02-02-2024
 wijz.

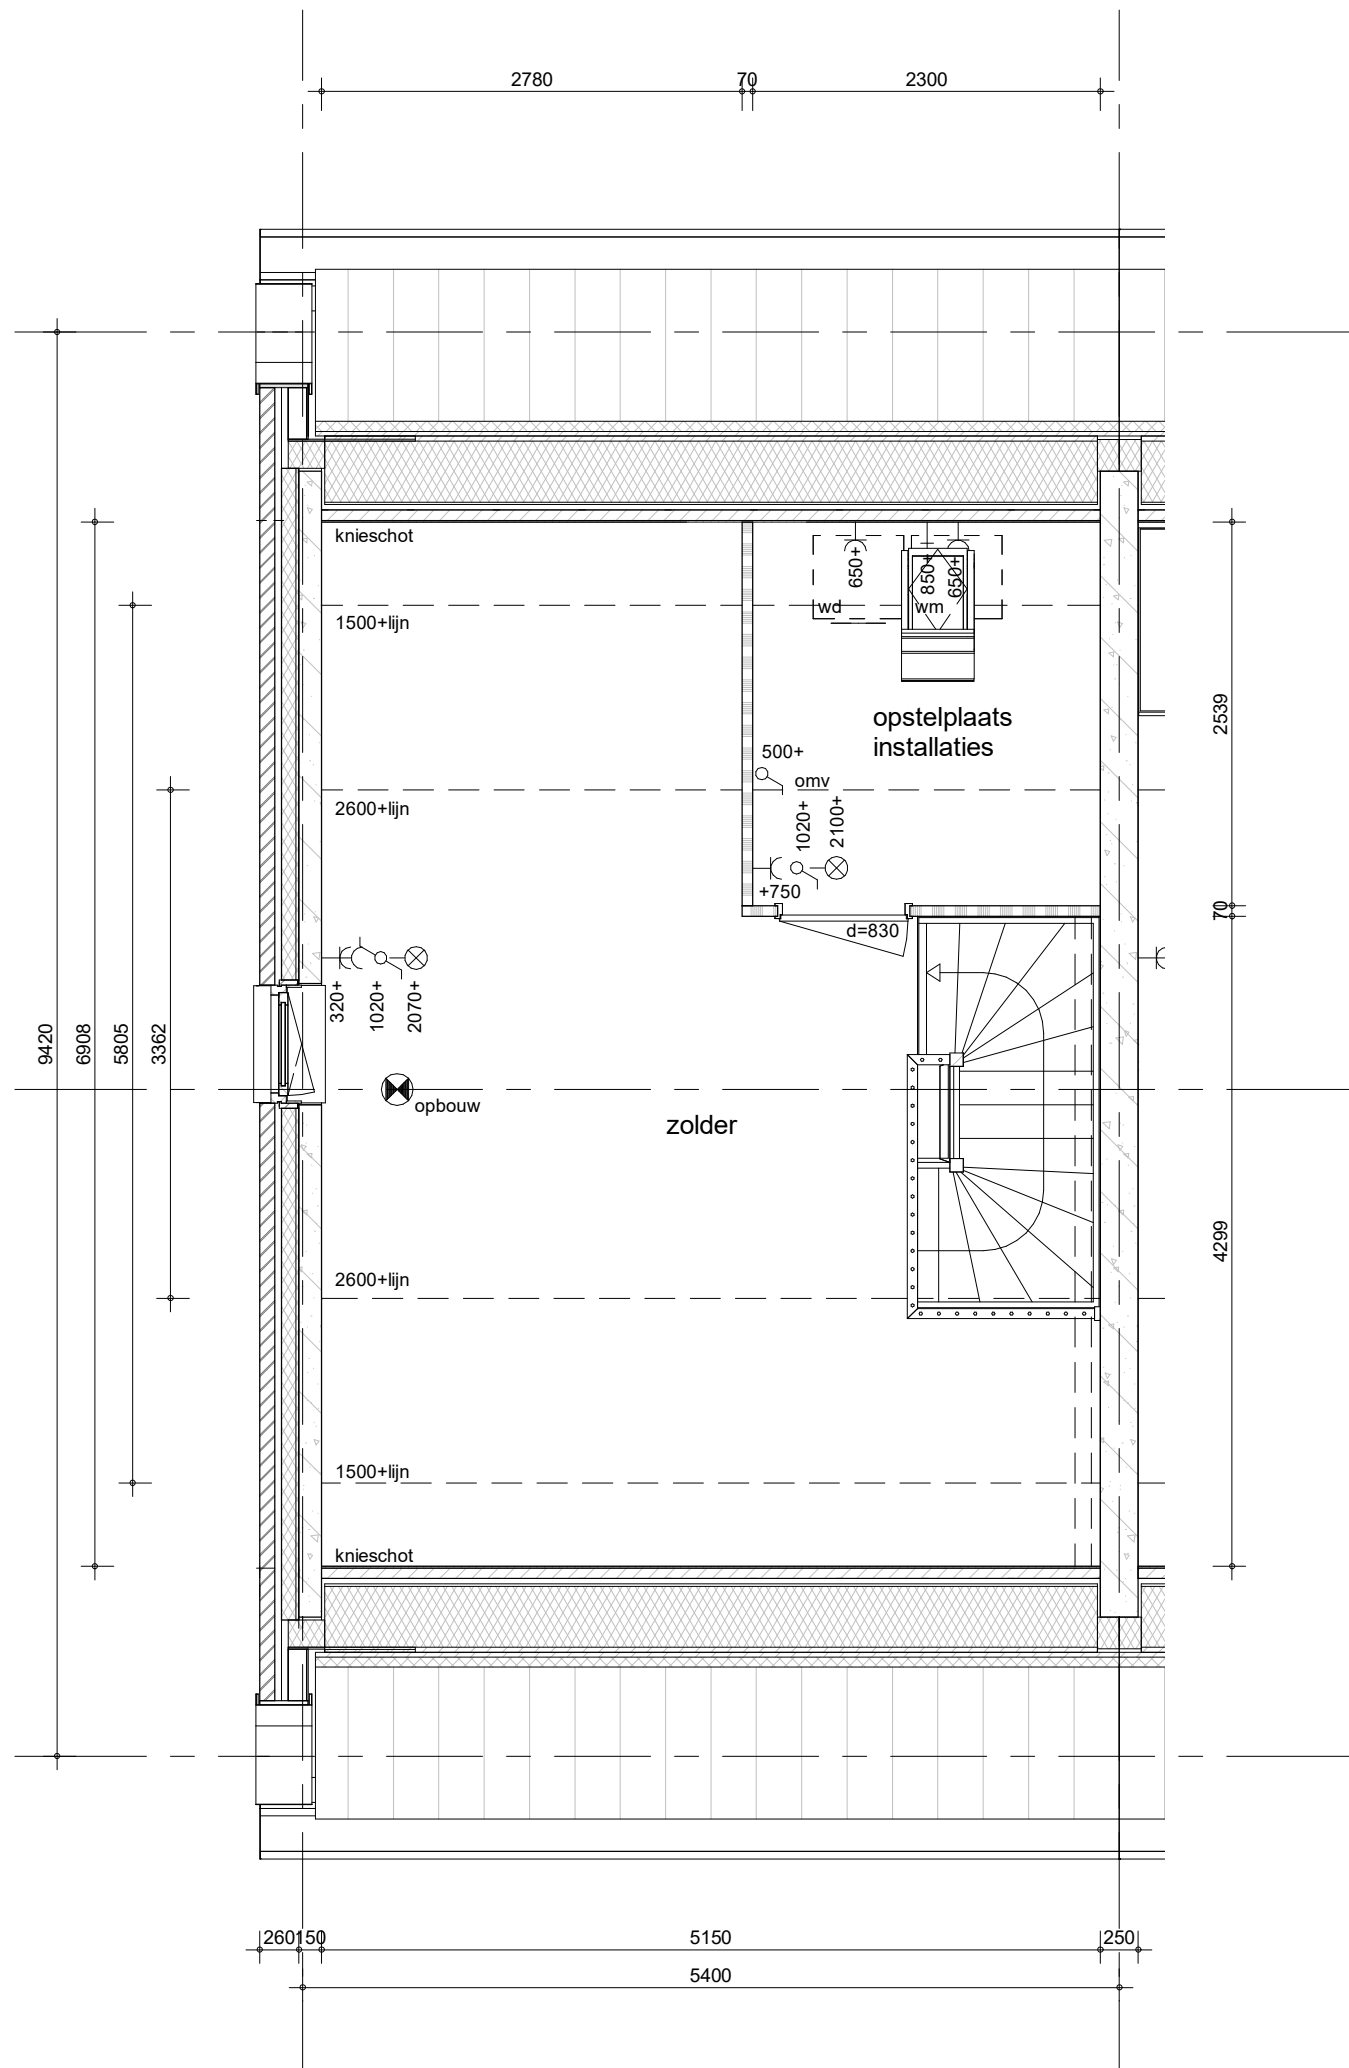


Hemelwaterafvoeren, zoals op de situatie-tekening en blokoverzichten is aangegeven.
 Metselwerk dilataties/ knipvoegen, zoals op blokgevelaanzicht is aangegeven.

bouwnummer: 056



project
Vianen 60 won Hoef en Haag fase 4I
 omschrijving
2Dkg
02 tweede verdieping

getekend	schaal
Lmk	1:50
status	datum
definitief	02-02-2024
project nr	
9715	
tekening nr	wijz.
V-2Dkg-02	

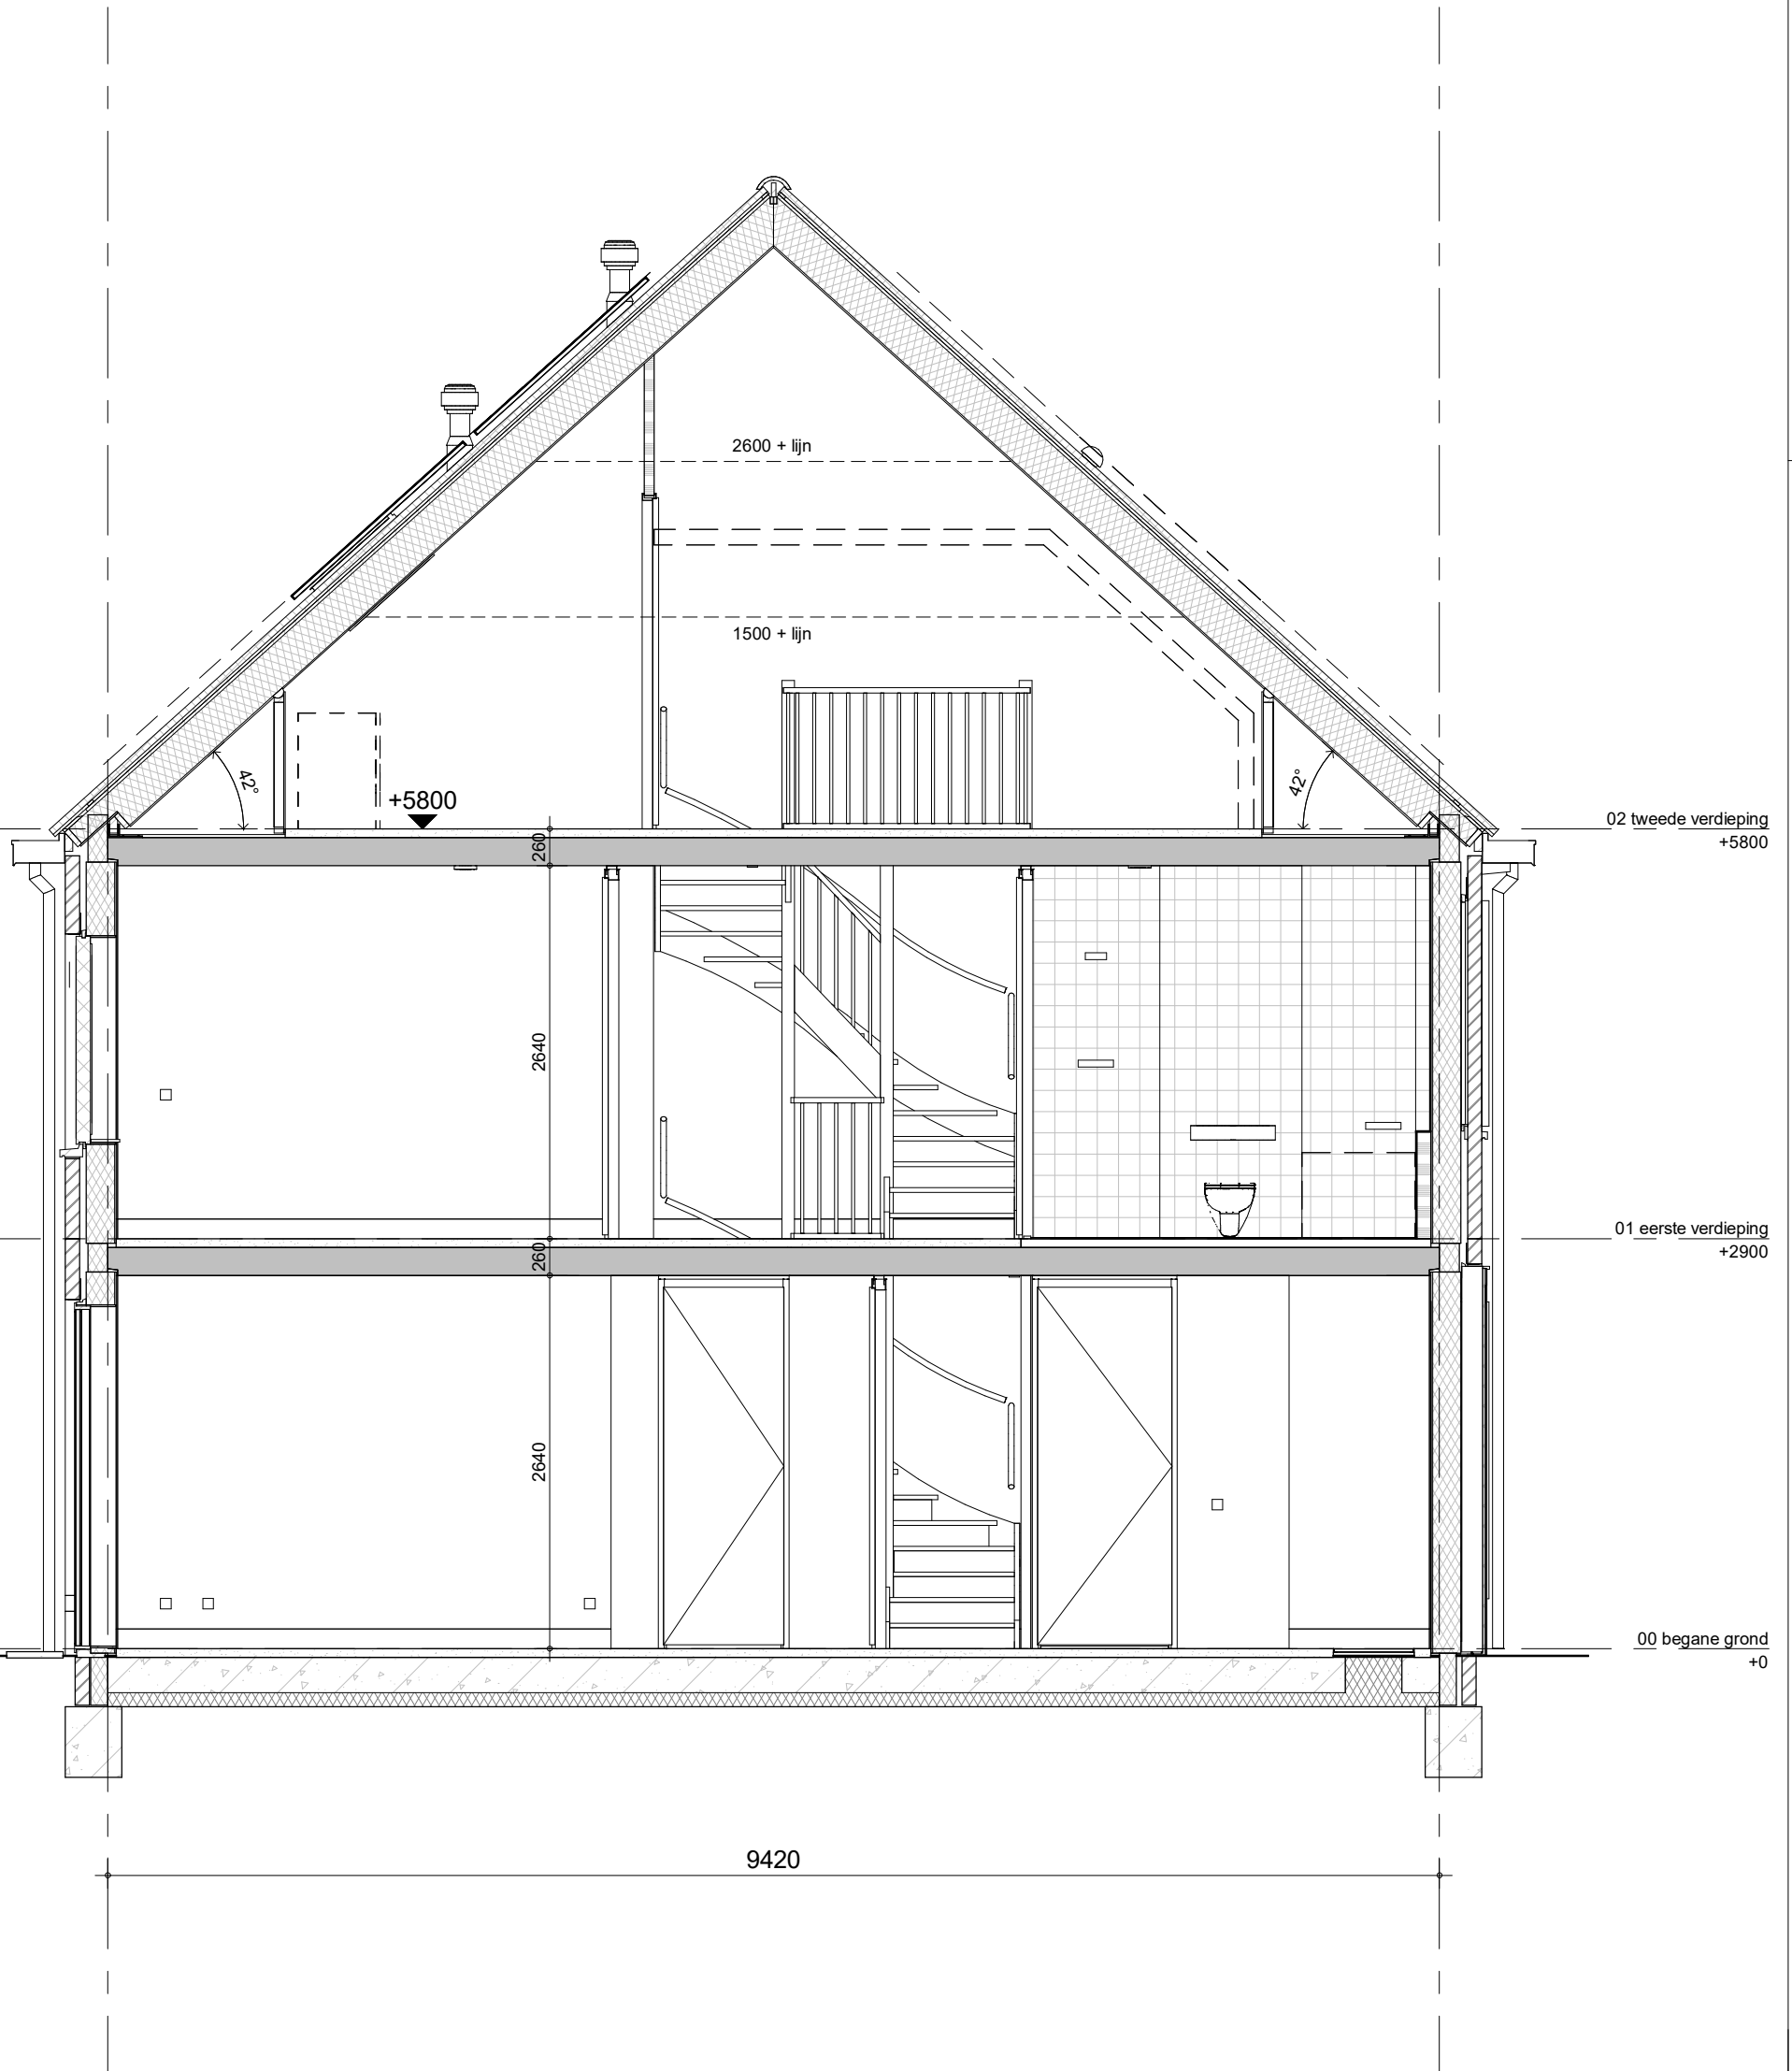


bouwnummer: 056



project
Vianen 60 won Hoef en Haag fase 4I
 omschrijving
**2Dkg
 doorsnede**

getekend
Lmk
 status
definitief
 project nr
9715
 tekening nr
V-2Dkg-04
 schaal
1:50
 datum
02-02-2024
 wijz.

formaat: A3s

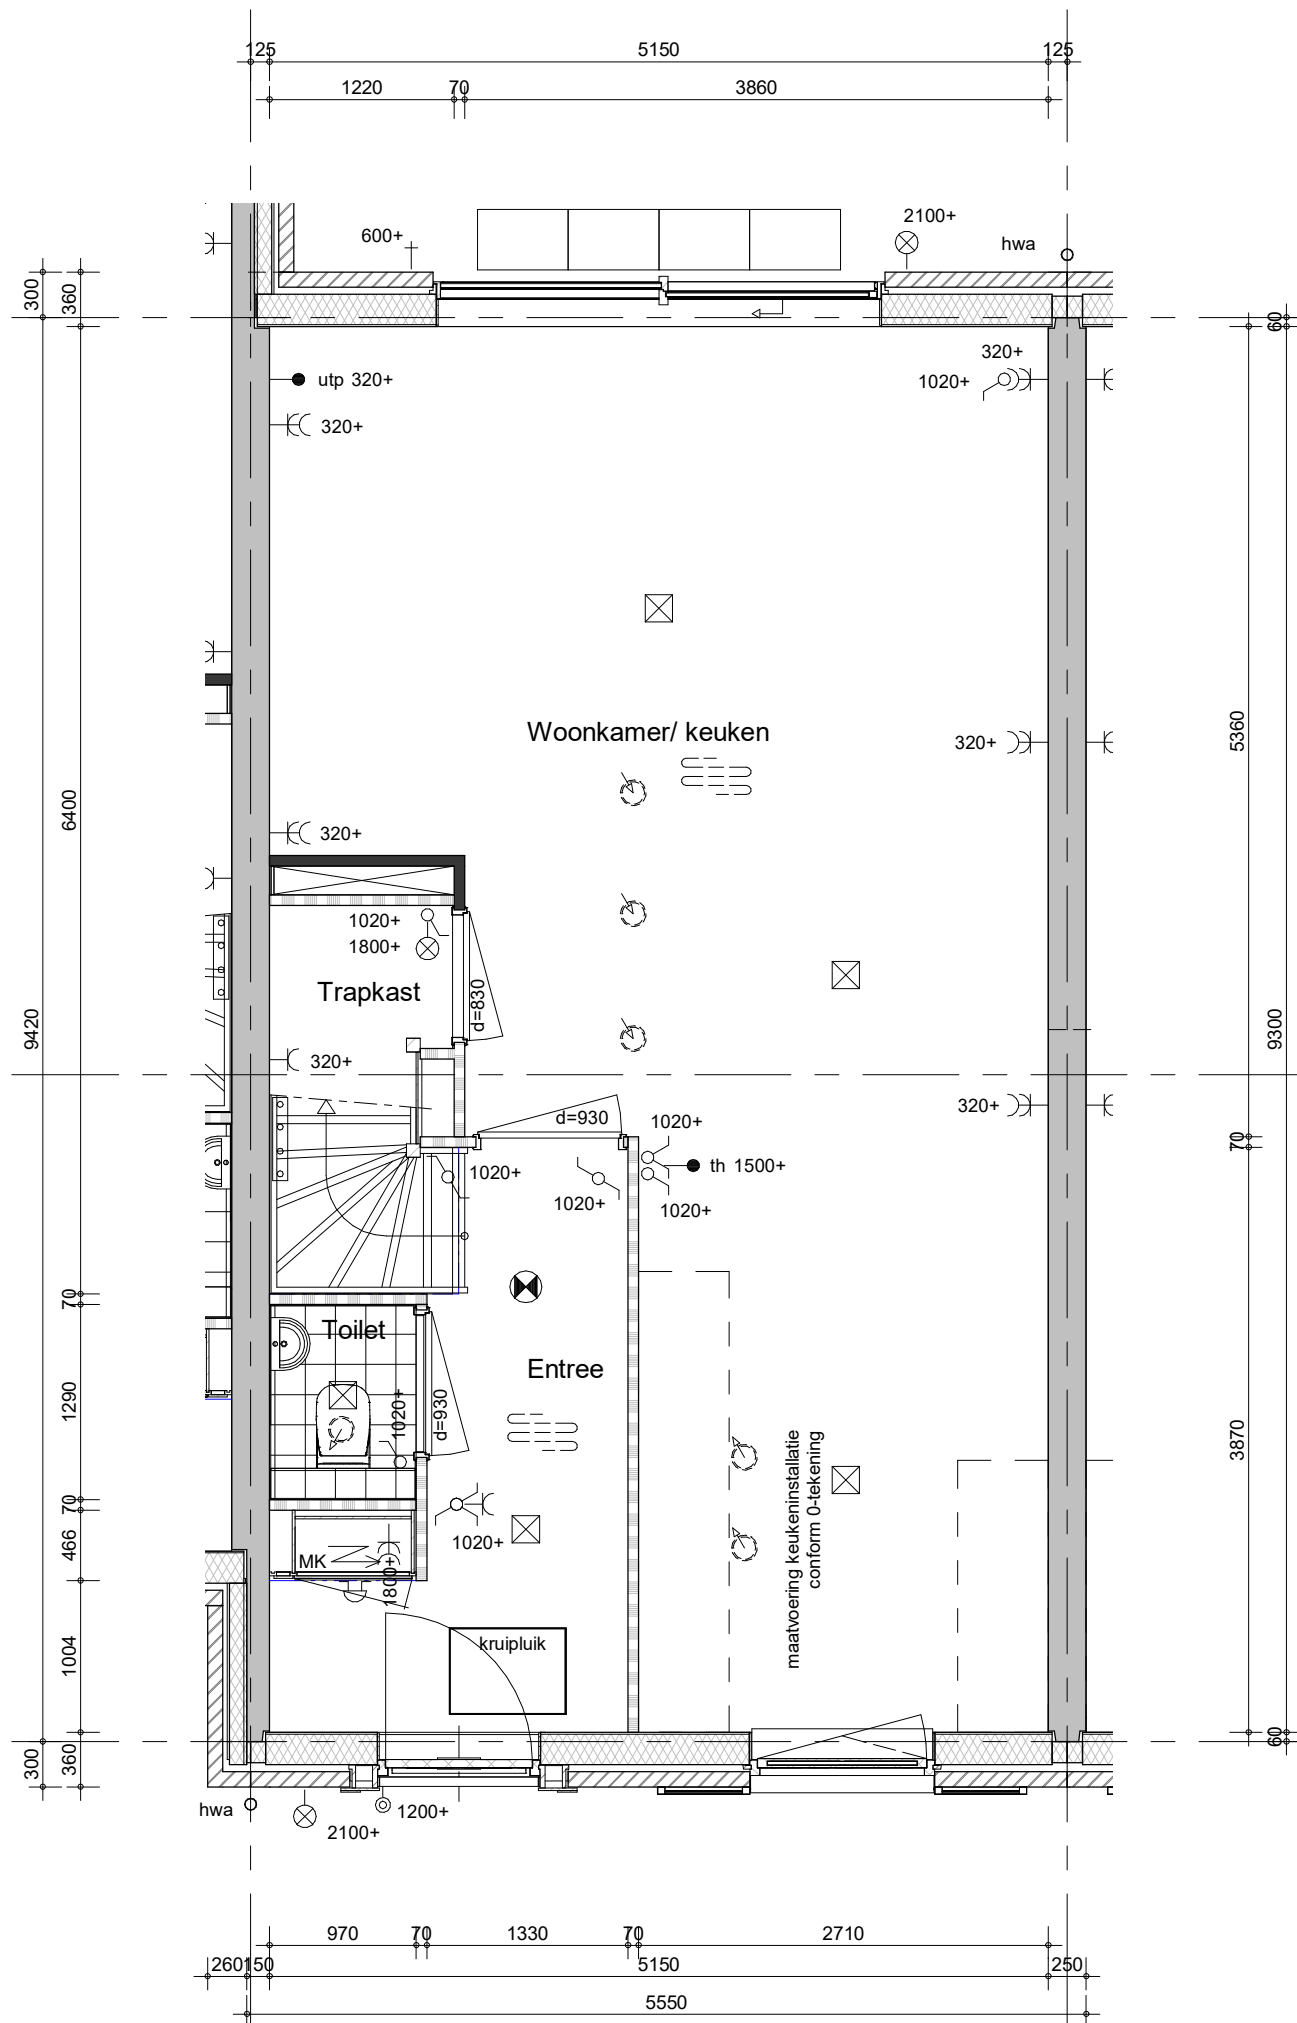


Hemelwaterafvoeren, zoals op de situatie-tekening en blokkenoverzichten is aangegeven.
 Metselwerk dilataties/ knipvoegen, zoals op blokgevelaanzicht is aangegeven.

bouwnummer: 059



project
Vianen 60 won Hoef en Haag fase 4I
 omschrijving
2E.1s
00 begane grond

getekend
Lmk
 status
definitief
 project nr
9715
 tekening nr
V-2E.1s-00
 schaal
1:50
 datum
02-02-2024
 wijz.

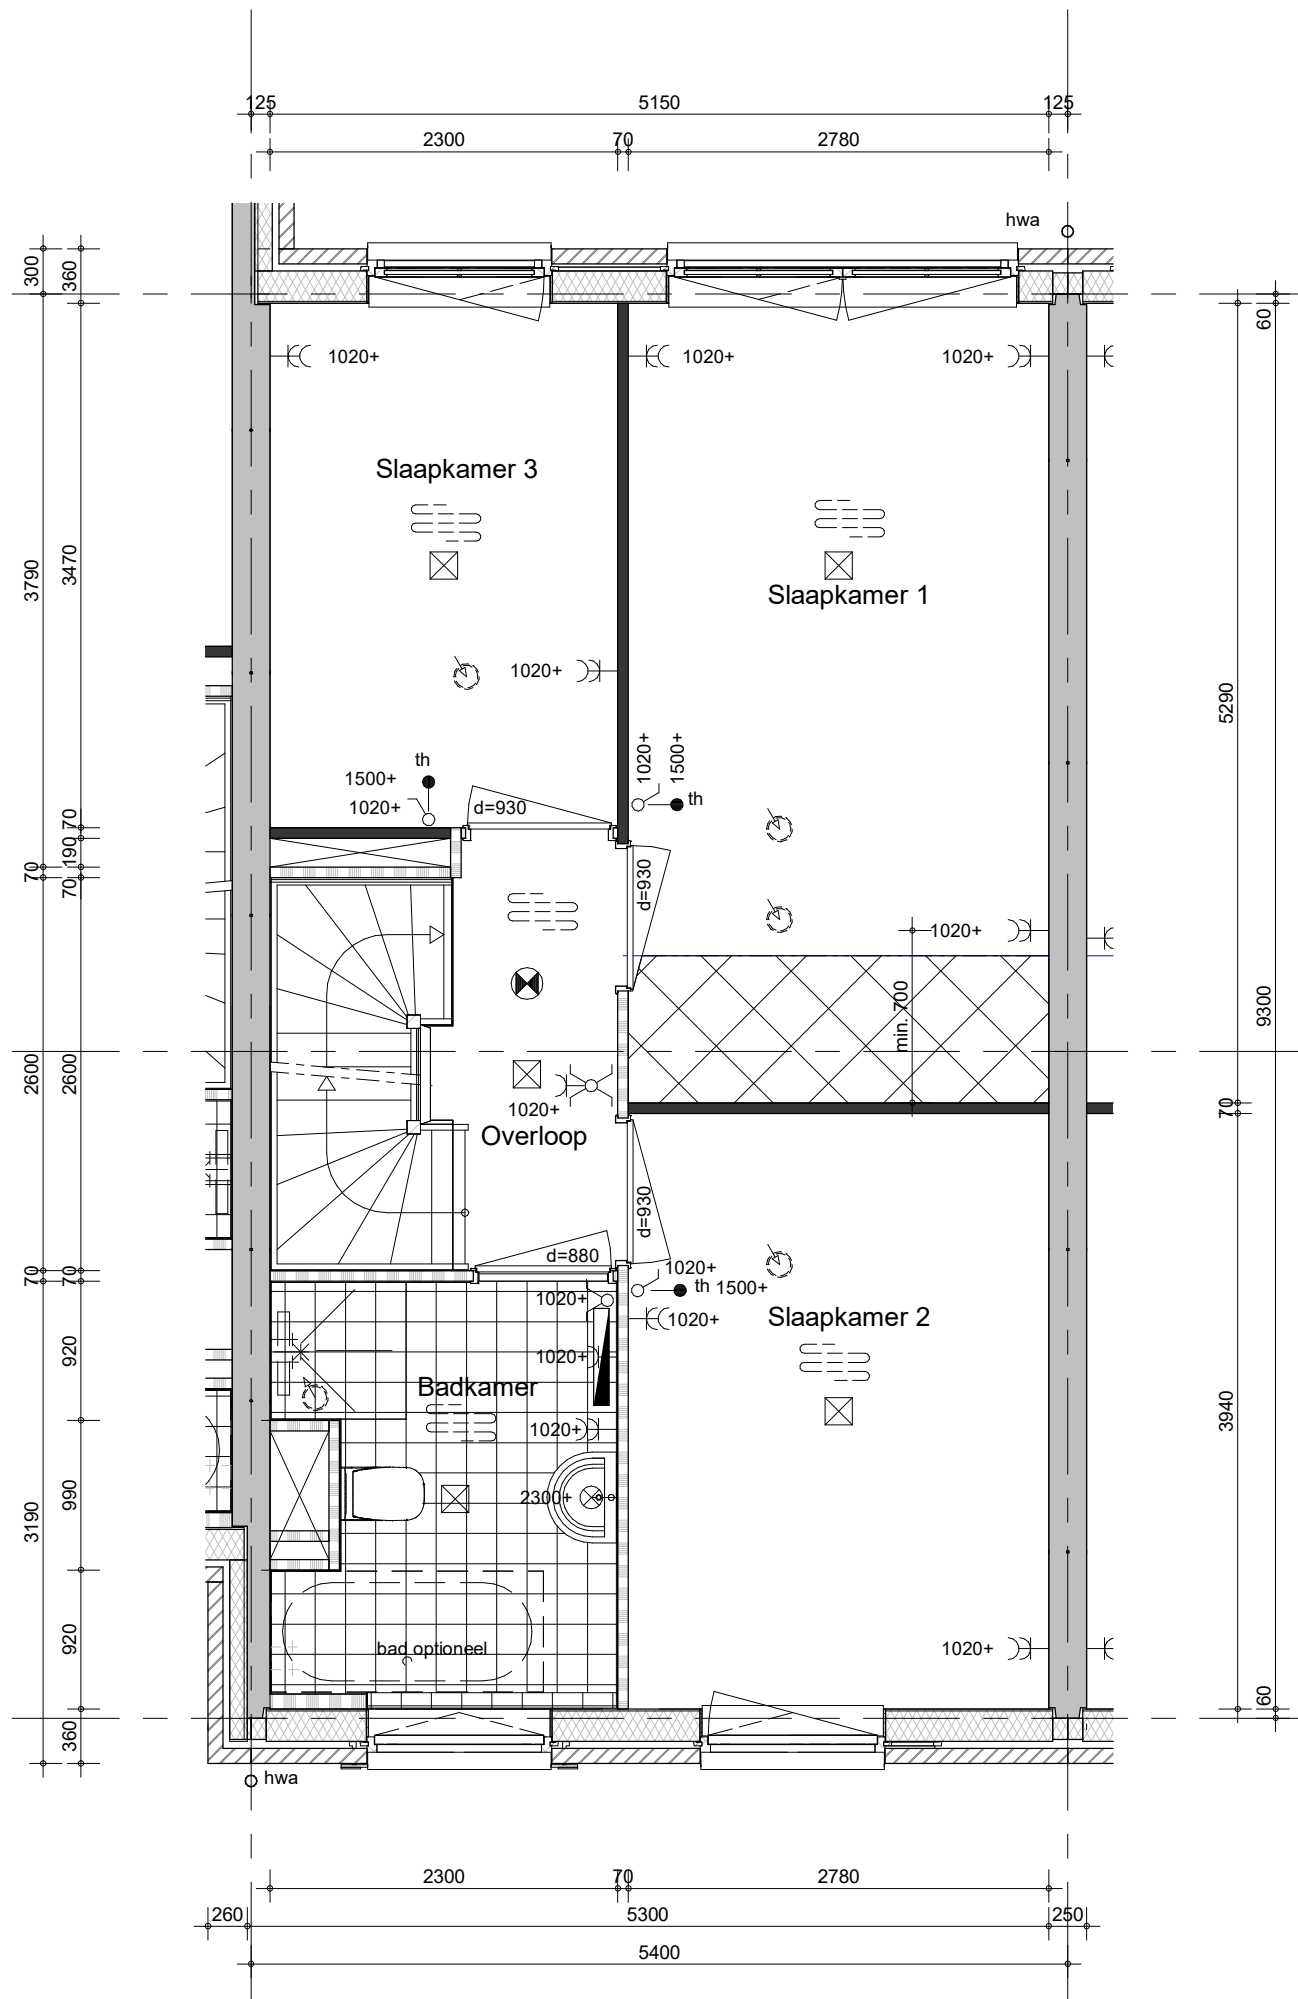

Hemelwaterafvoeren, zoals op de situatie-tekening en blokoverzichten is aangegeven.
Metselwerk dilataties/ knipvoegen, zoals op blokgevelaanzicht is aangegeven.


bouwnummer: 059



project
Vianen 60 won Hoef en Haag fase 4I
 omschrijving
2E.1s
01 eerste verdieping

getekend
Lmk
 status
definitief
 project nr
9715
 tekening nr
V-2E.1s-01
 schaal
1:50
 datum
02-02-2024
 wijz.

formaat: A3s

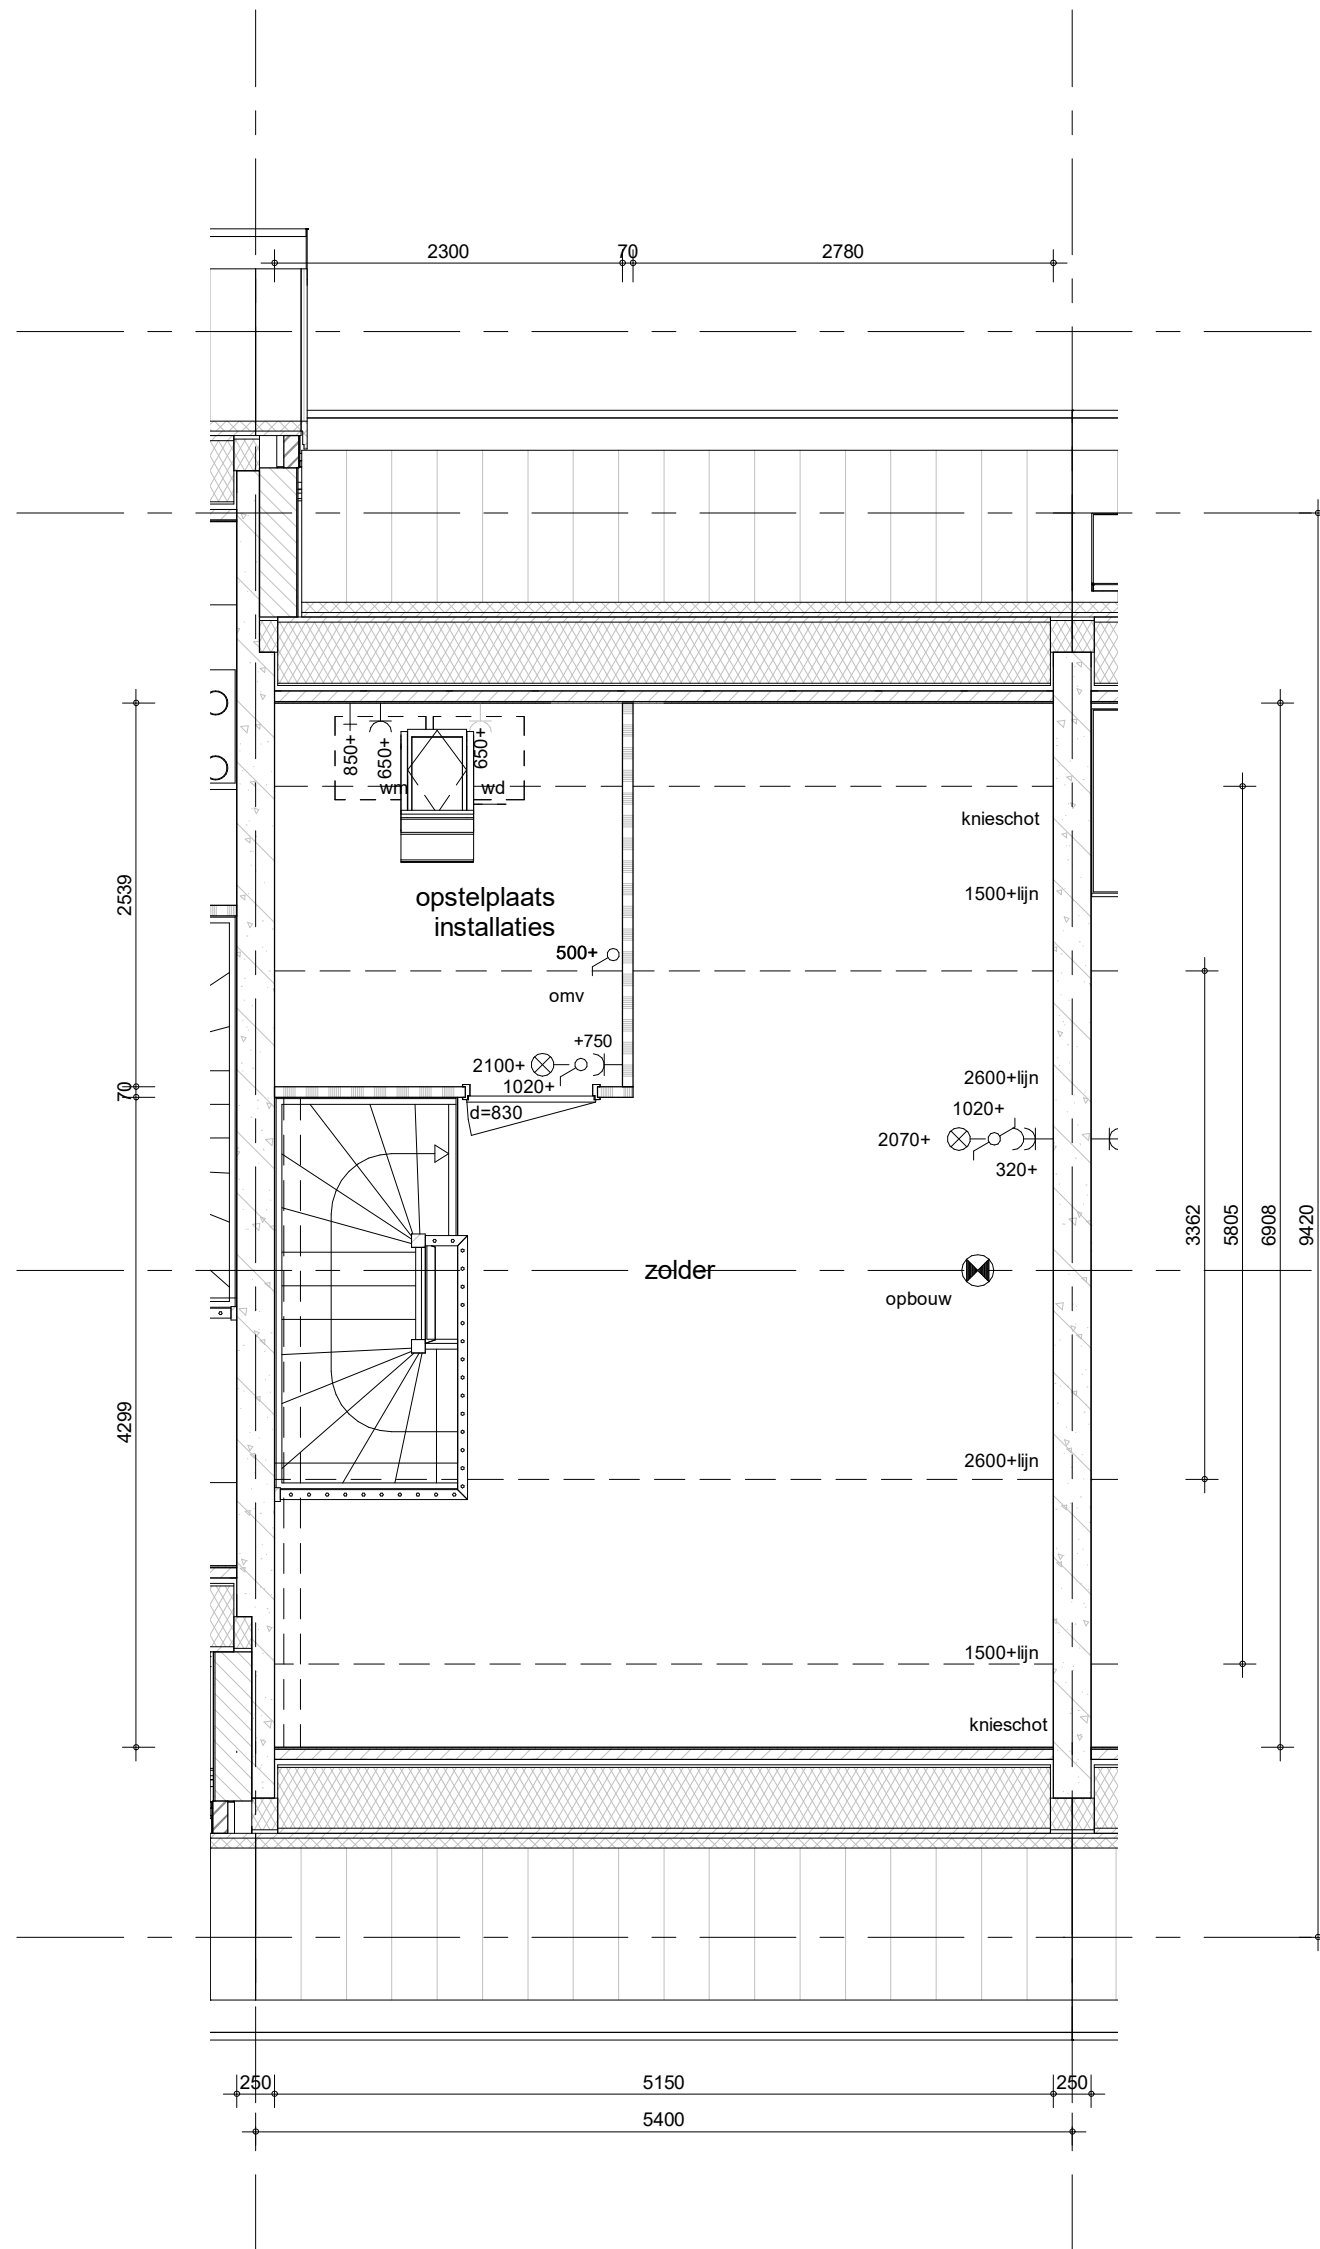


Hemelwaterafvoeren, zoals op de situatie-tekening en blokkenoverzichten is aangegeven.
 Metselwerk dilataties/ knipvoegen, zoals op blokgevelaanzicht is aangegeven.

bouwnummer: 059



project
Vianen 60 won Hoef en Haag fase 4I
 omschrijving
2E.1s
02 tweede verdieping

getekend	schaal
Lmk	1:50
status	datum
definitief	02-02-2024
project nr	
9715	
tekening nr	wijz.
V-2E.1s-02	

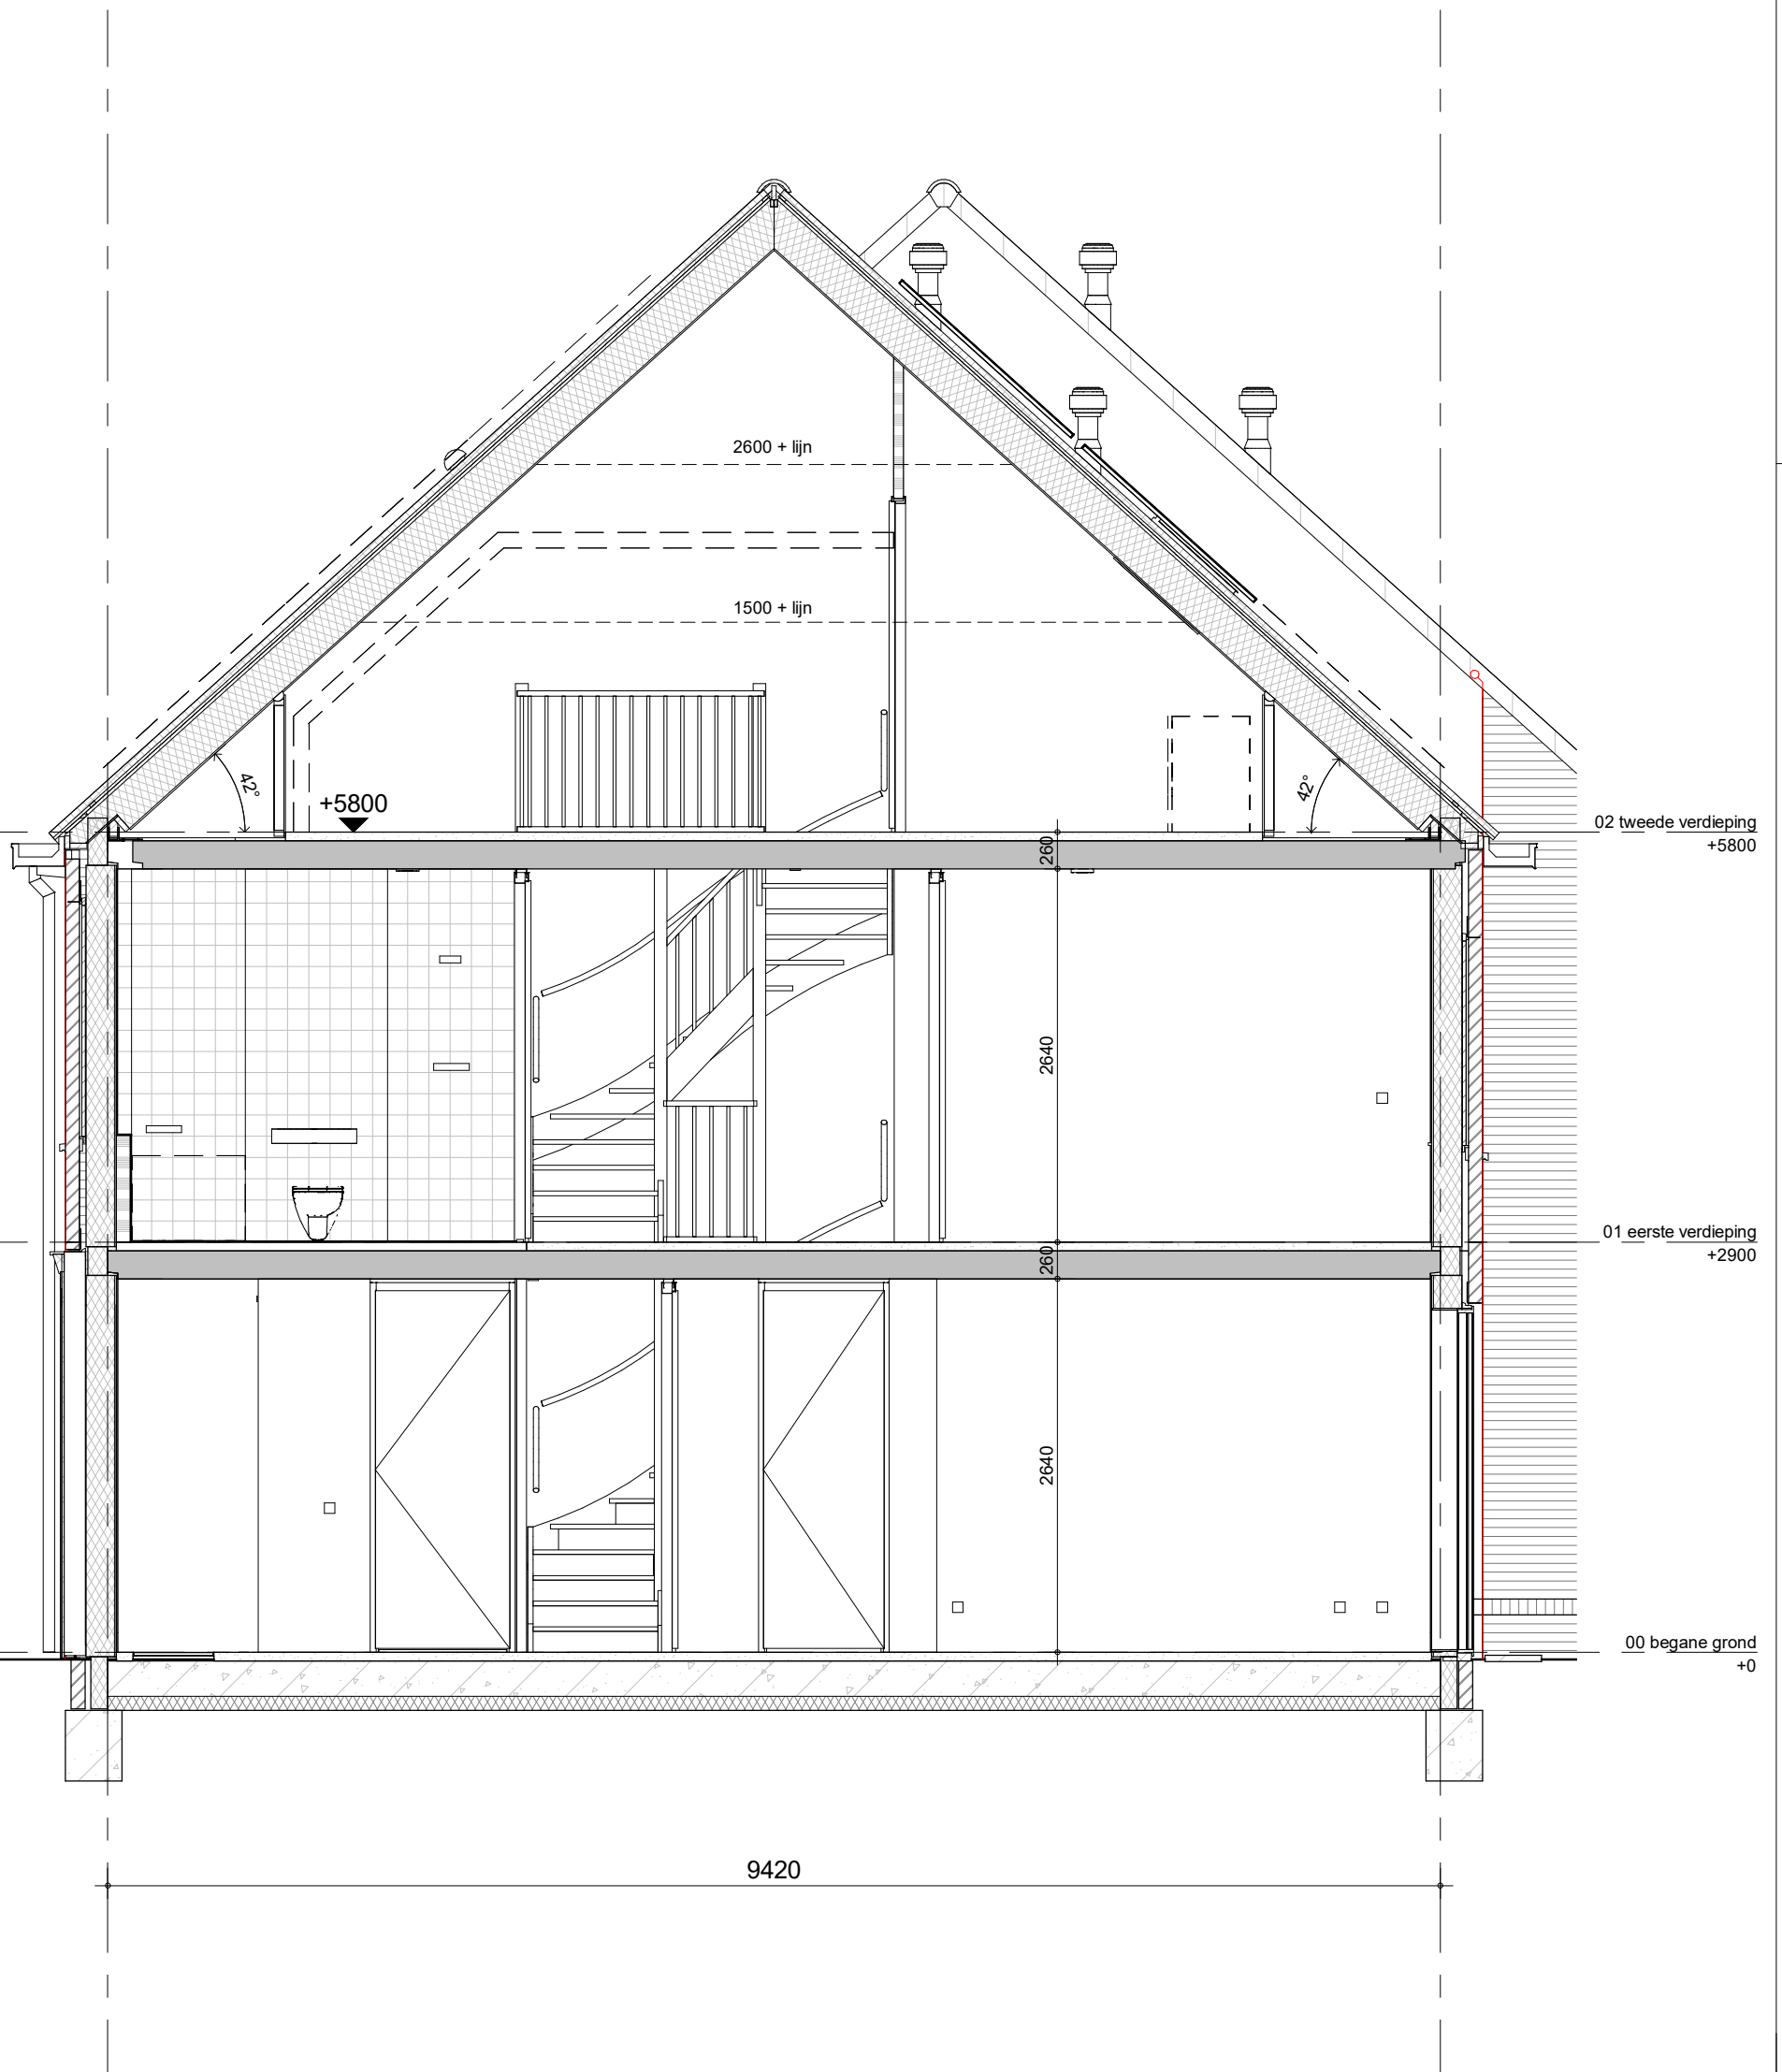


bouwnummer: 059



project
Vianen 60 won Hoef en Haag fase 4I
 omschrijving
2E.1s
doorsnede

getekend
Lmk
 status
definitief
 project nr
9715
 tekening nr
V-2E.1s-04
 schaal
1:50
 datum
02-02-2024
 wijz.

formaat: A3s

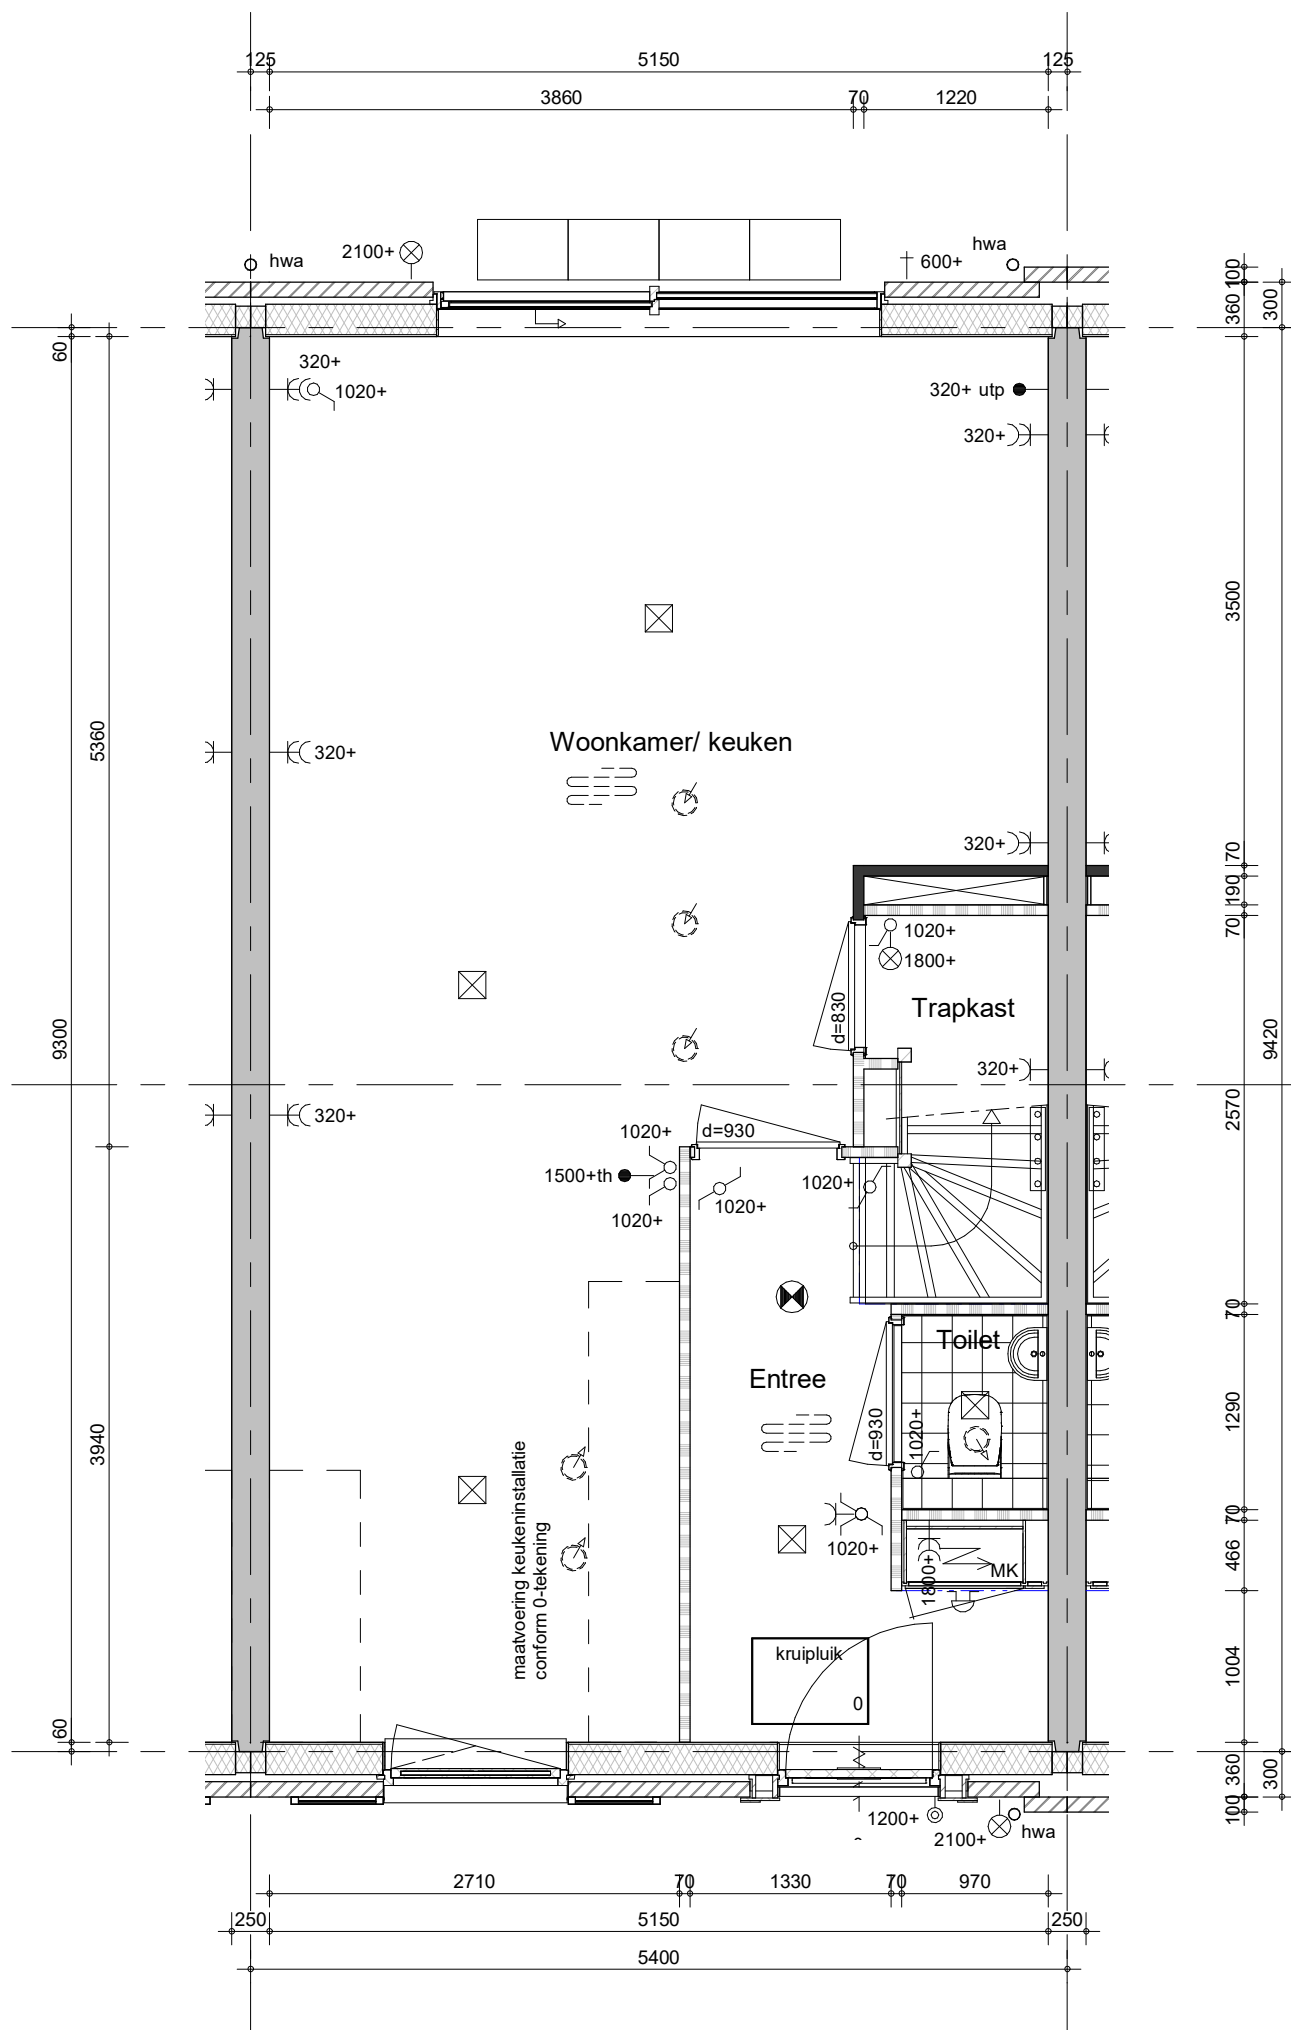


Hemelwaterafvoeren, zoals op de situatie-tekening en blokoverzichten is aangegeven.
Metselwerk dilataties/ knipvoegen, zoals op blokgevelaanzicht is aangegeven.

bouwnummer: 060
bouwnummer: 100 (gespiegeld)



project
Vianen 60 won Hoef en Haag fase 4I
omschrijving
2E
00 begane grond

getekend
Lmk
status
definitief
project nr
9715
tekening nr
V-2E-00
schaal
1:50
datum
02-02-2024
wijz.

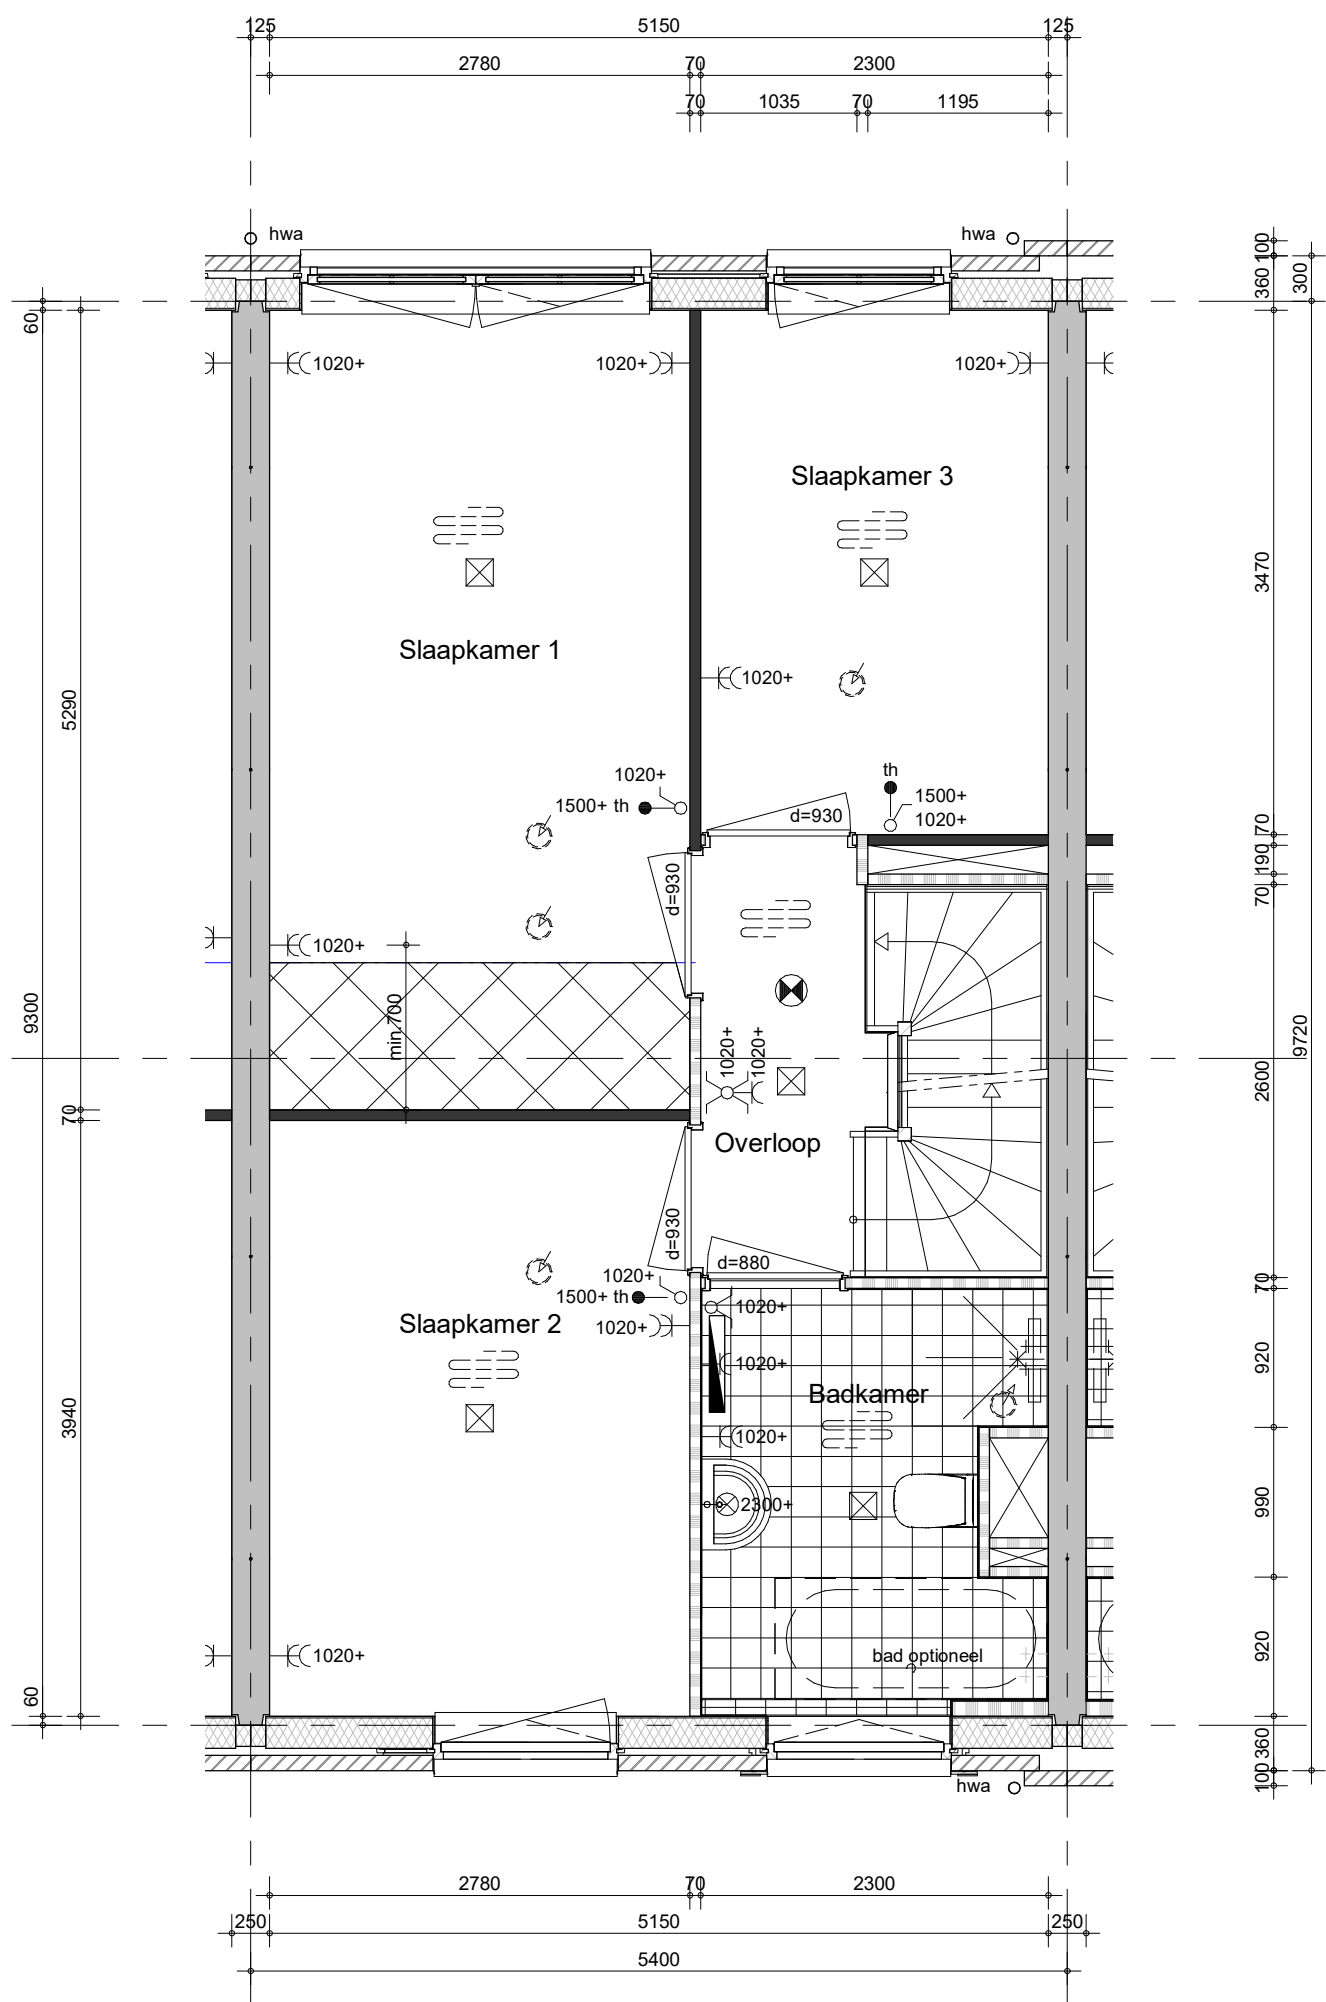


Hemelwaterafvoeren, zoals op de situatie-tekening en blokoverzichten is aangegeven.
 Metselwerk dilataties/ knipvoegen, zoals op blokgevelaanzicht is aangegeven.

bouwnummer: 060
 bouwnummer: 100 (gespiegeld)



project
Vianen 60 won Hoef en Haag fase 4I
 omschrijving
2E
01 eerste verdieping

getekend	schaal
Lmk	1:50
status	datum
definitief	02-02-2024
project nr	
9715	
tekening nr	wijz.
V-2E-01	

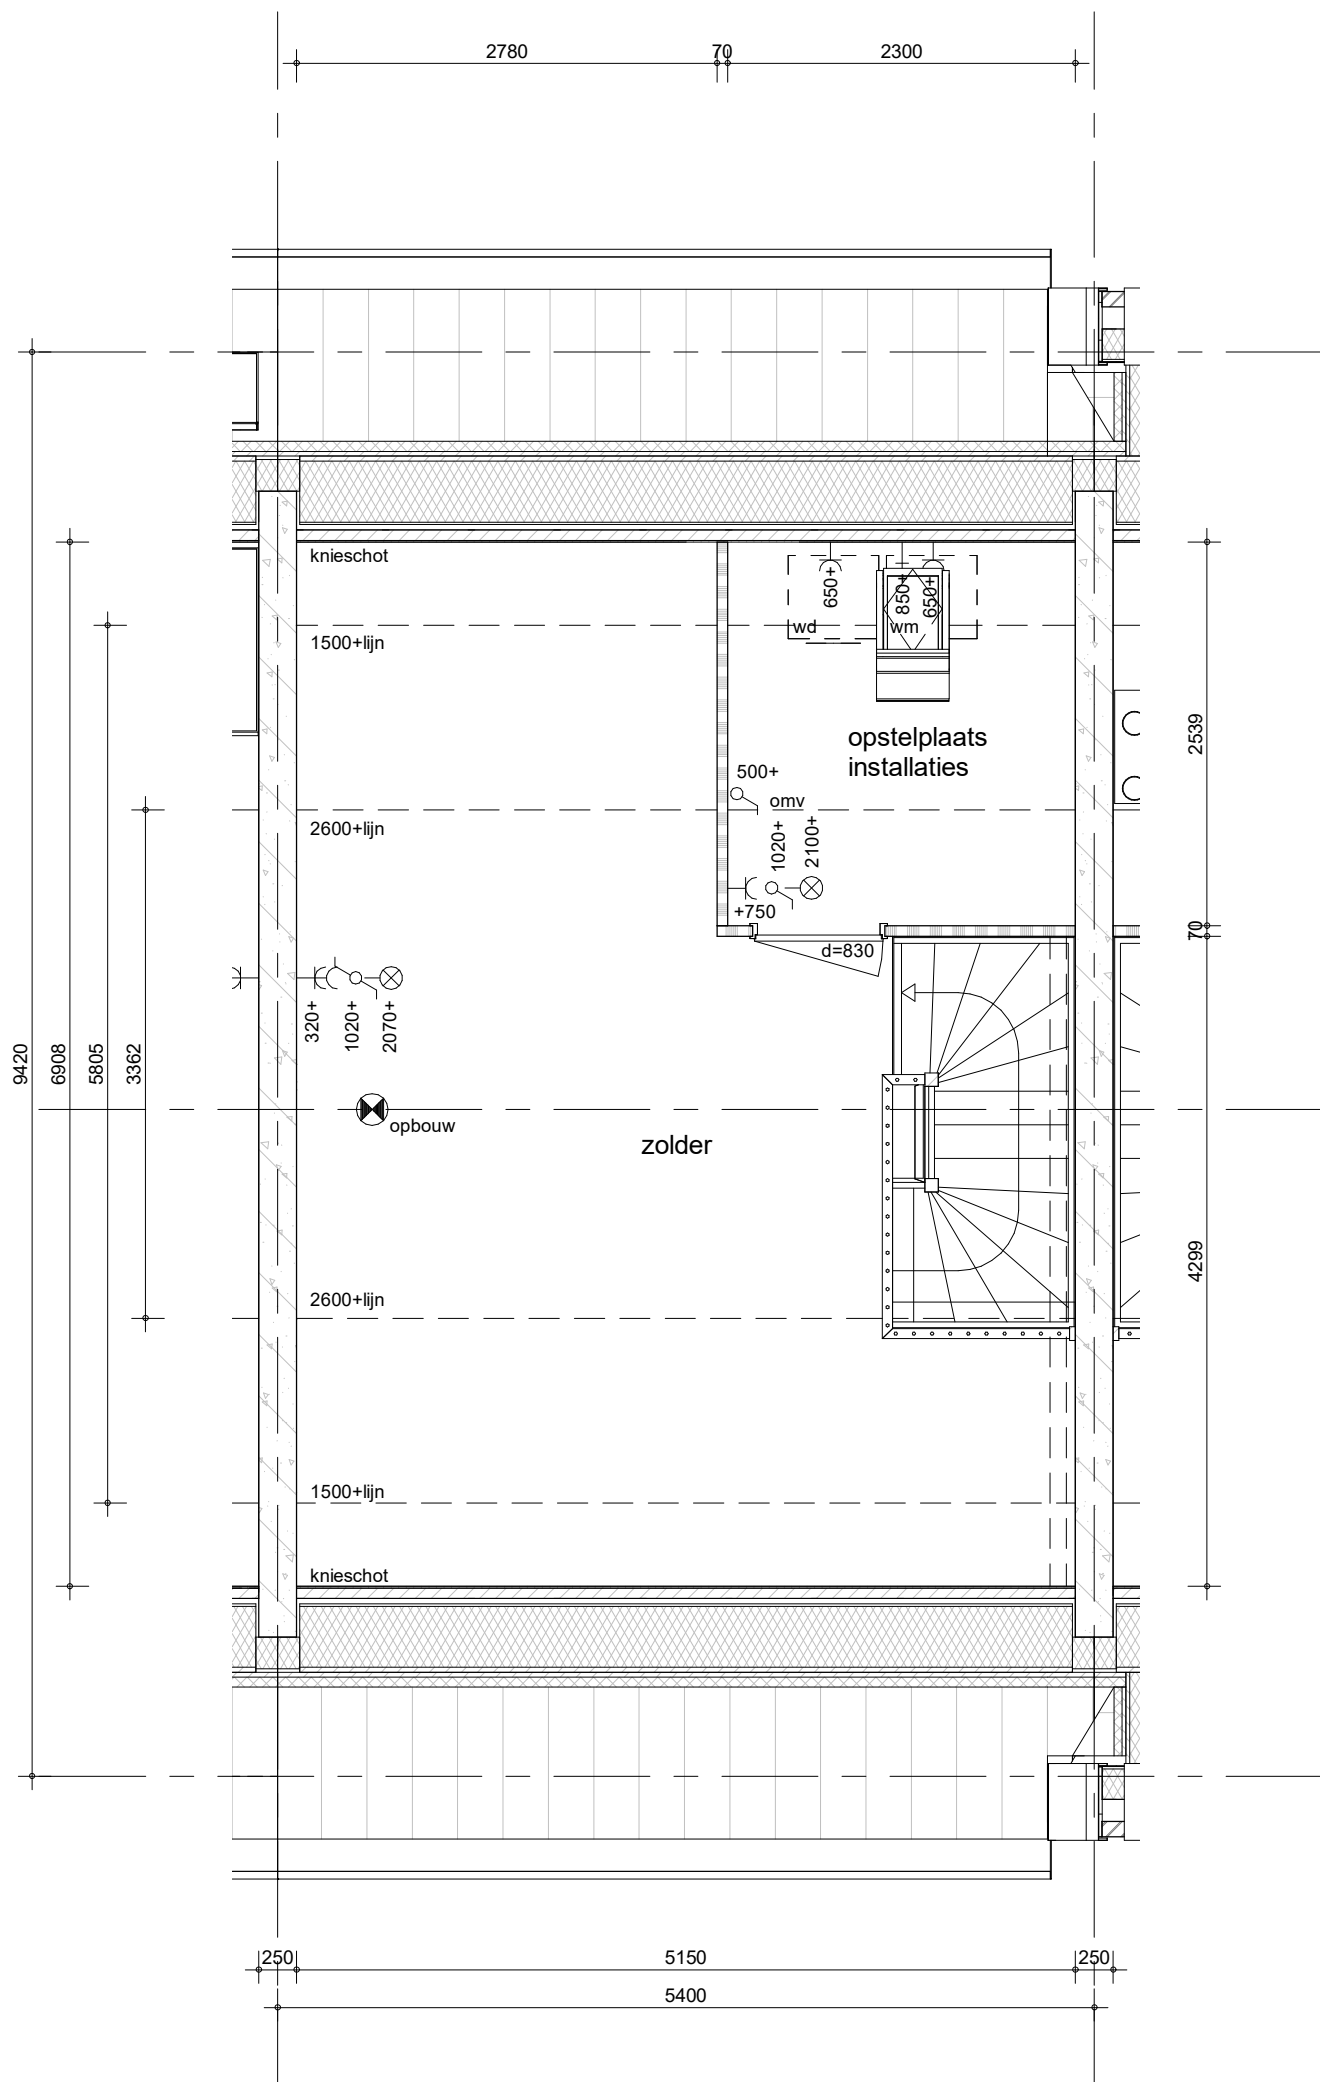


Hemelwaterafvoeren, zoals op de situatie-tekening en blokoverzichten is aangegeven.
Metselwerk dilataties/ knipvoegen, zoals op blokgevelaanzicht is aangegeven.

bouwnummer: 060
bouwnummer: 100 (gespiegeld)



project
Vianen 60 won Hoef en Haag fase 4I
omschrijving
2E
02 tweede verdieping

getekend
Lmk
status
definitief
project nr
9715
tekening nr
V-2E-02
schaal
1:50
datum
02-02-2024
wijz.

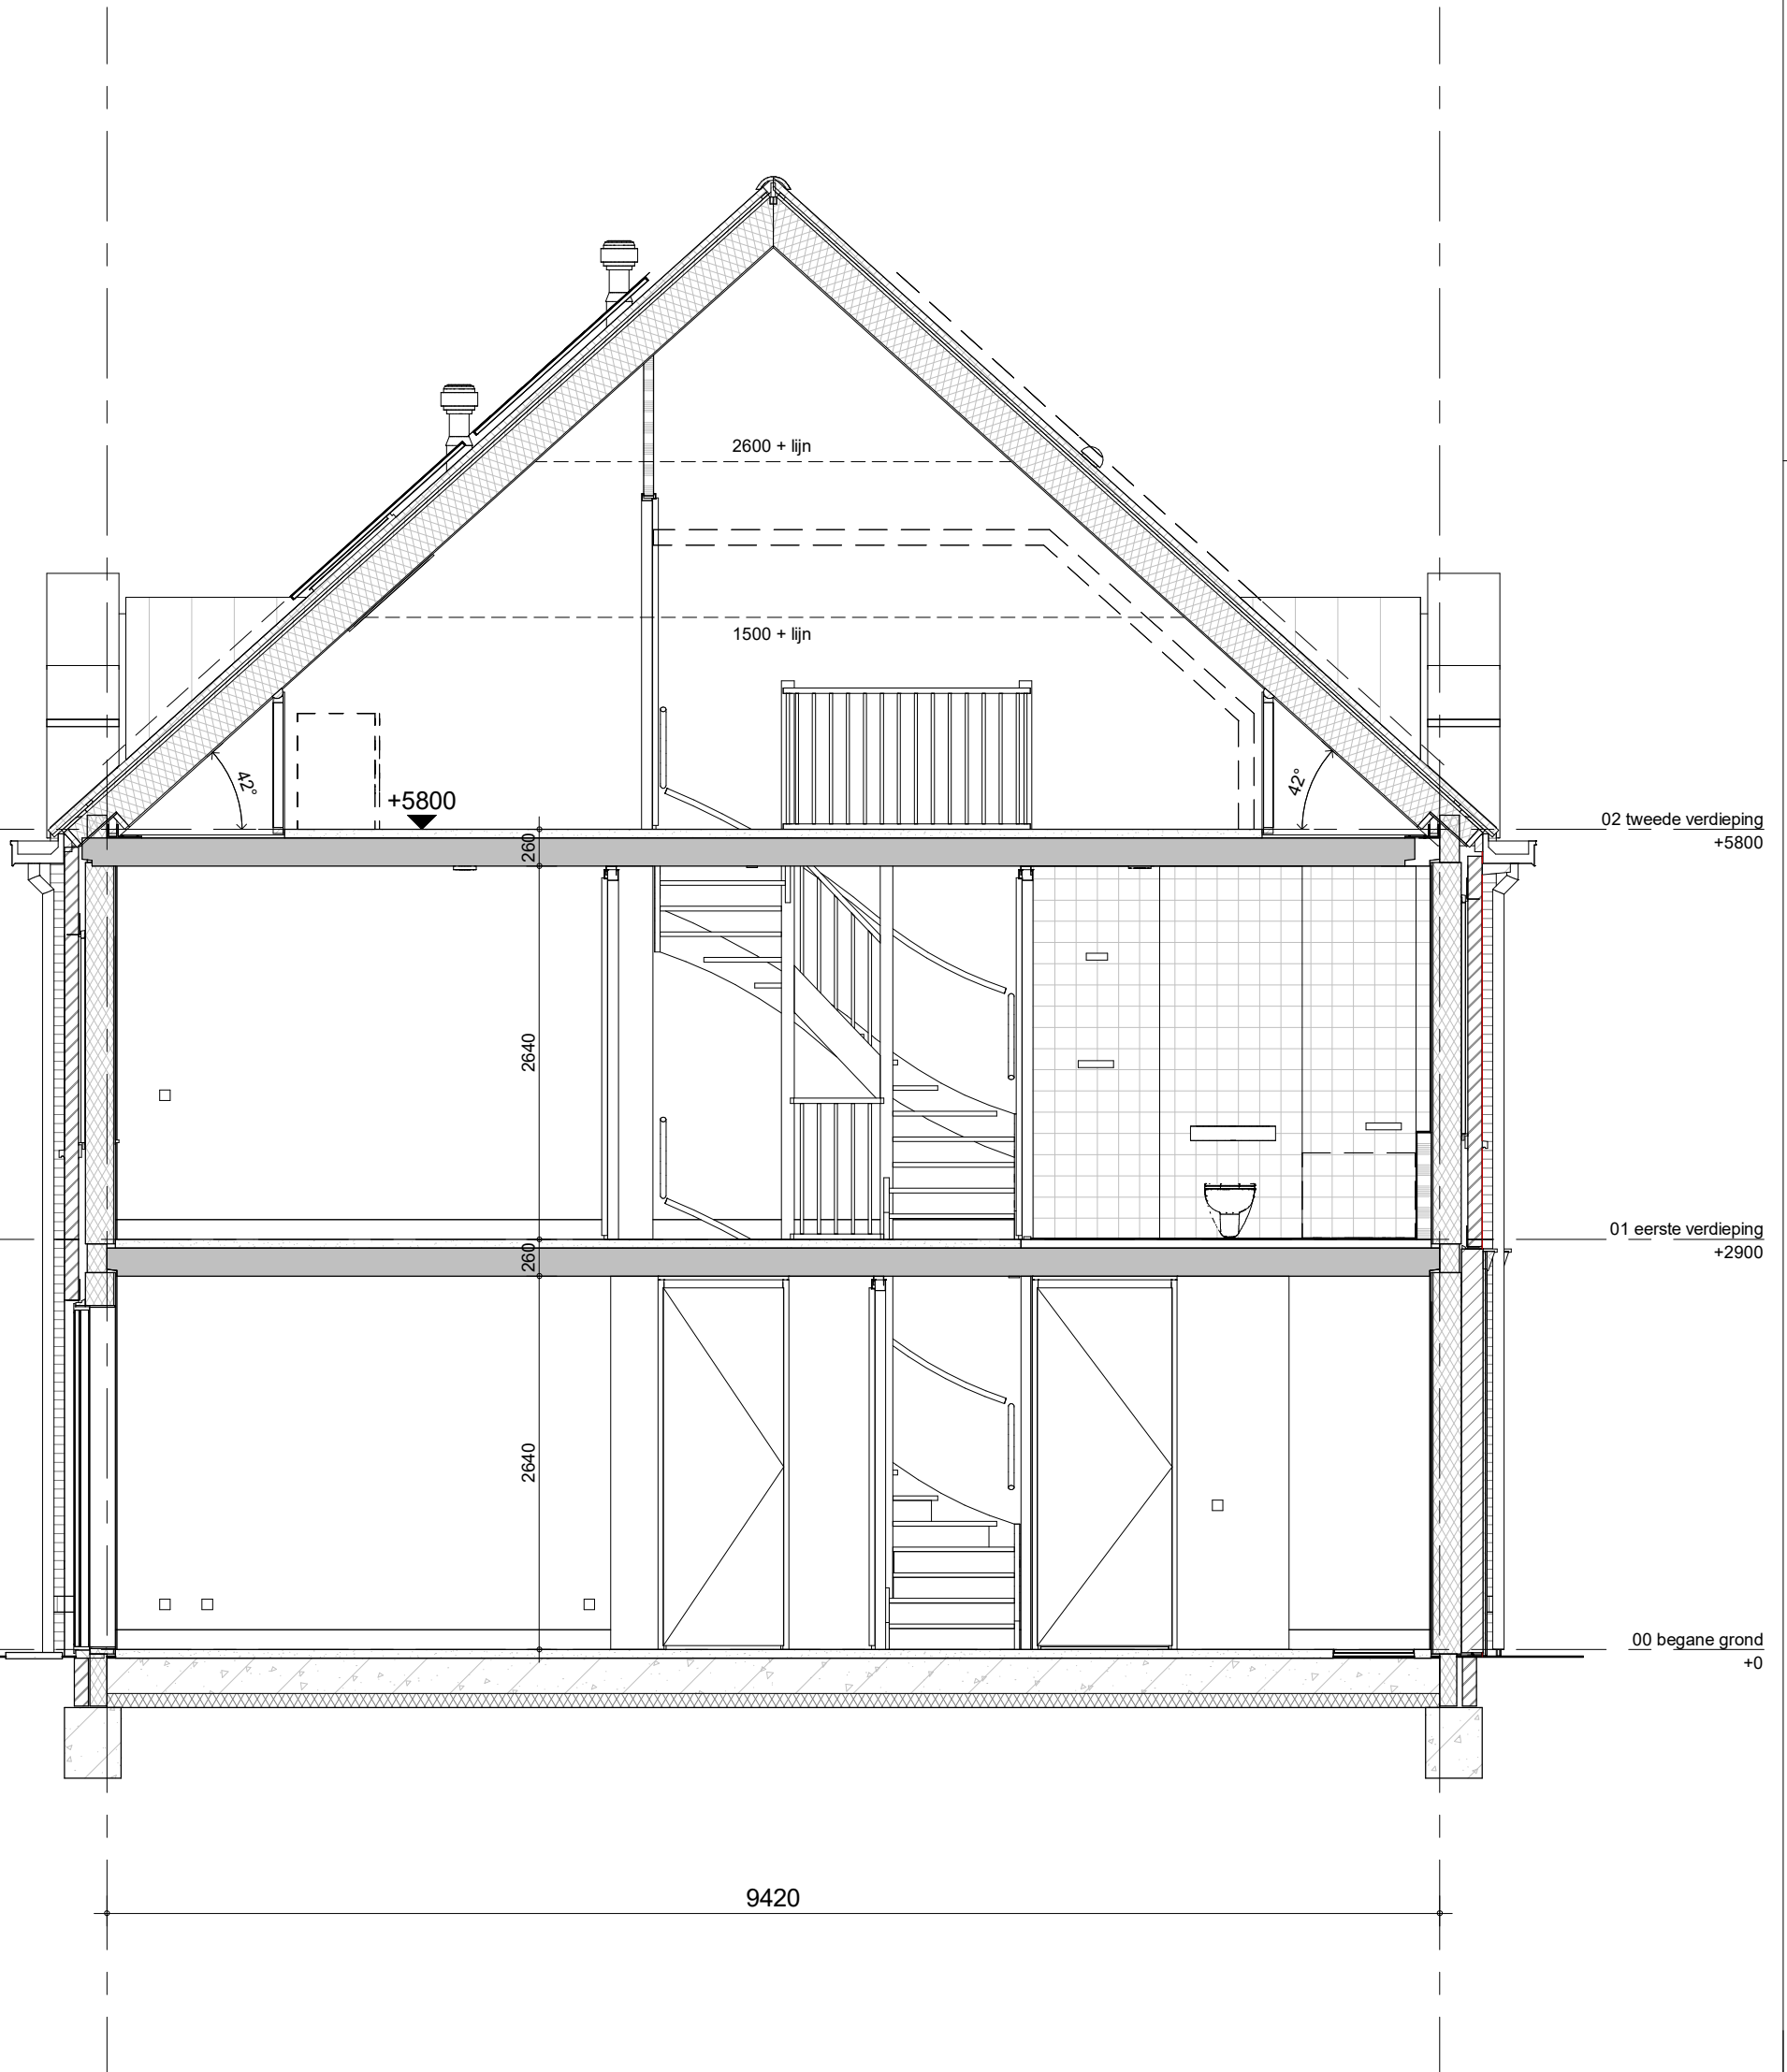


bouwnummer: 060
 bouwnummer: 100 (gespiegeld)



project
Vianen 60 won Hoef en Haag fase 4I
 omschrijving
**2E
 doorsnede**

getekend
Lmk
 status
definitief
 project nr
9715
 tekening nr
V-2E-04
 schaal
1:50
 datum
02-02-2024
 wijz.

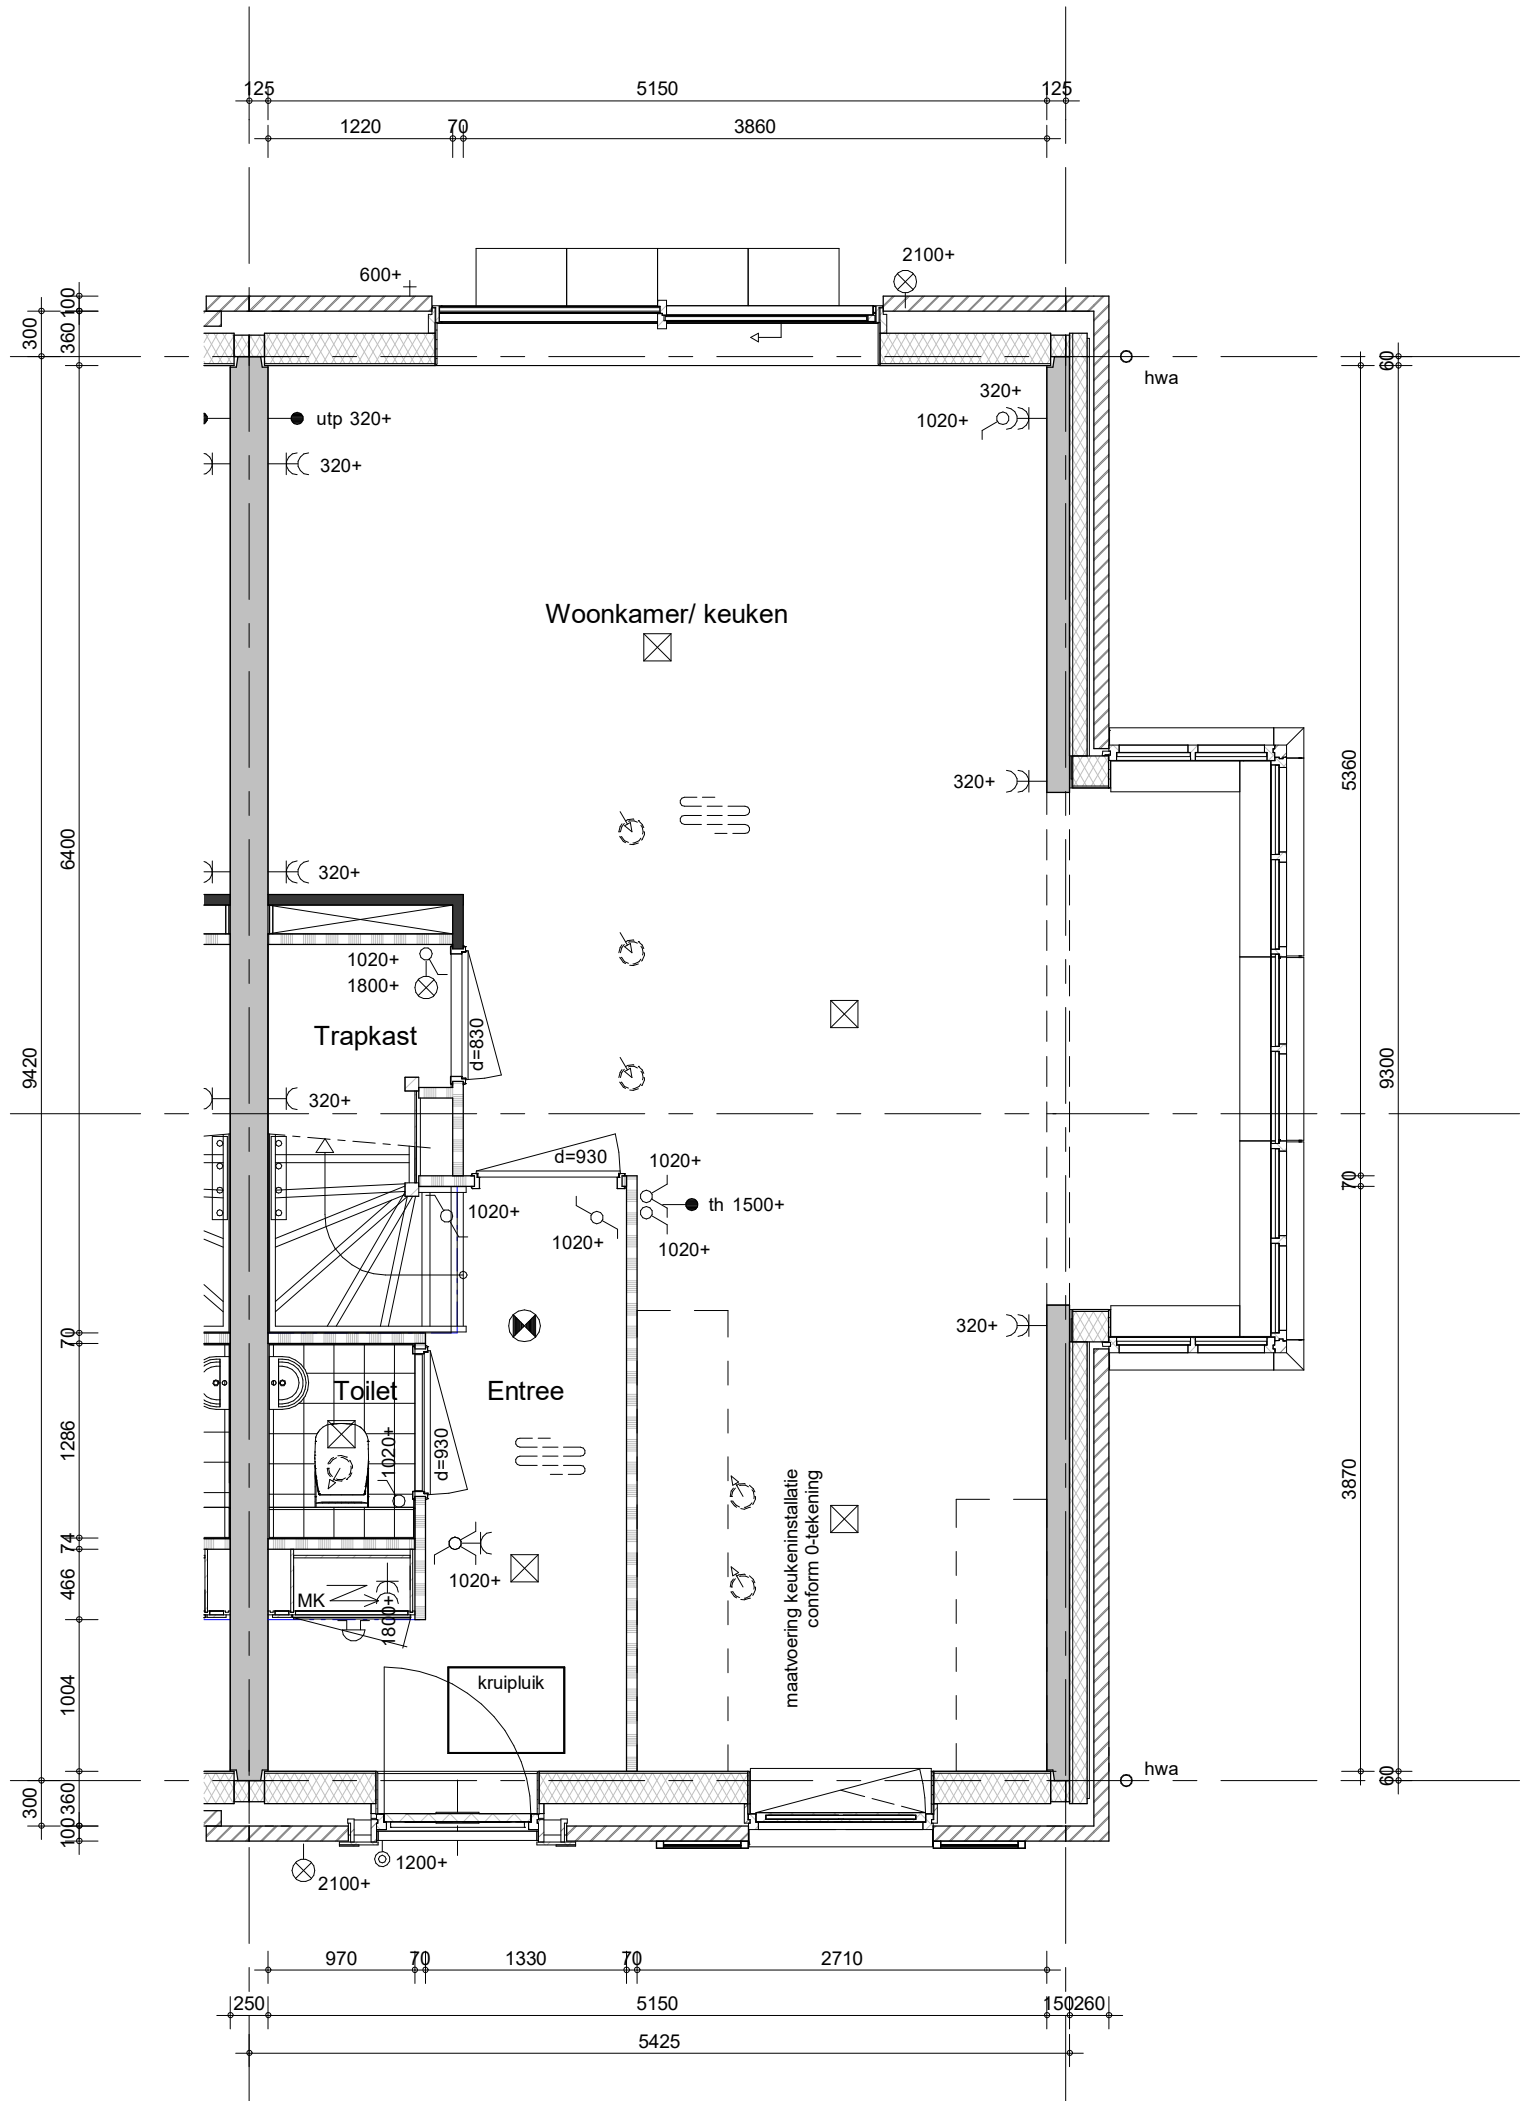

Hemelwaterafvoeren, zoals op de situatie-tekening en blokkoverzichten is aangegeven.
Metselwerk dilataties/ knipvoegen, zoals op blokgevelaanzicht is aangegeven.

bouwnummer: 061



project
Vianen 60 won Hoef en Haag fase 4I

omschrijving
2Etkse
00 begane grond

getekend
Lmk
status
definitief


schaal
1:50
datum
02-02-2024

project nr
9715

tekening nr
V-2Etkse-00

wijz.

formaat: A3s

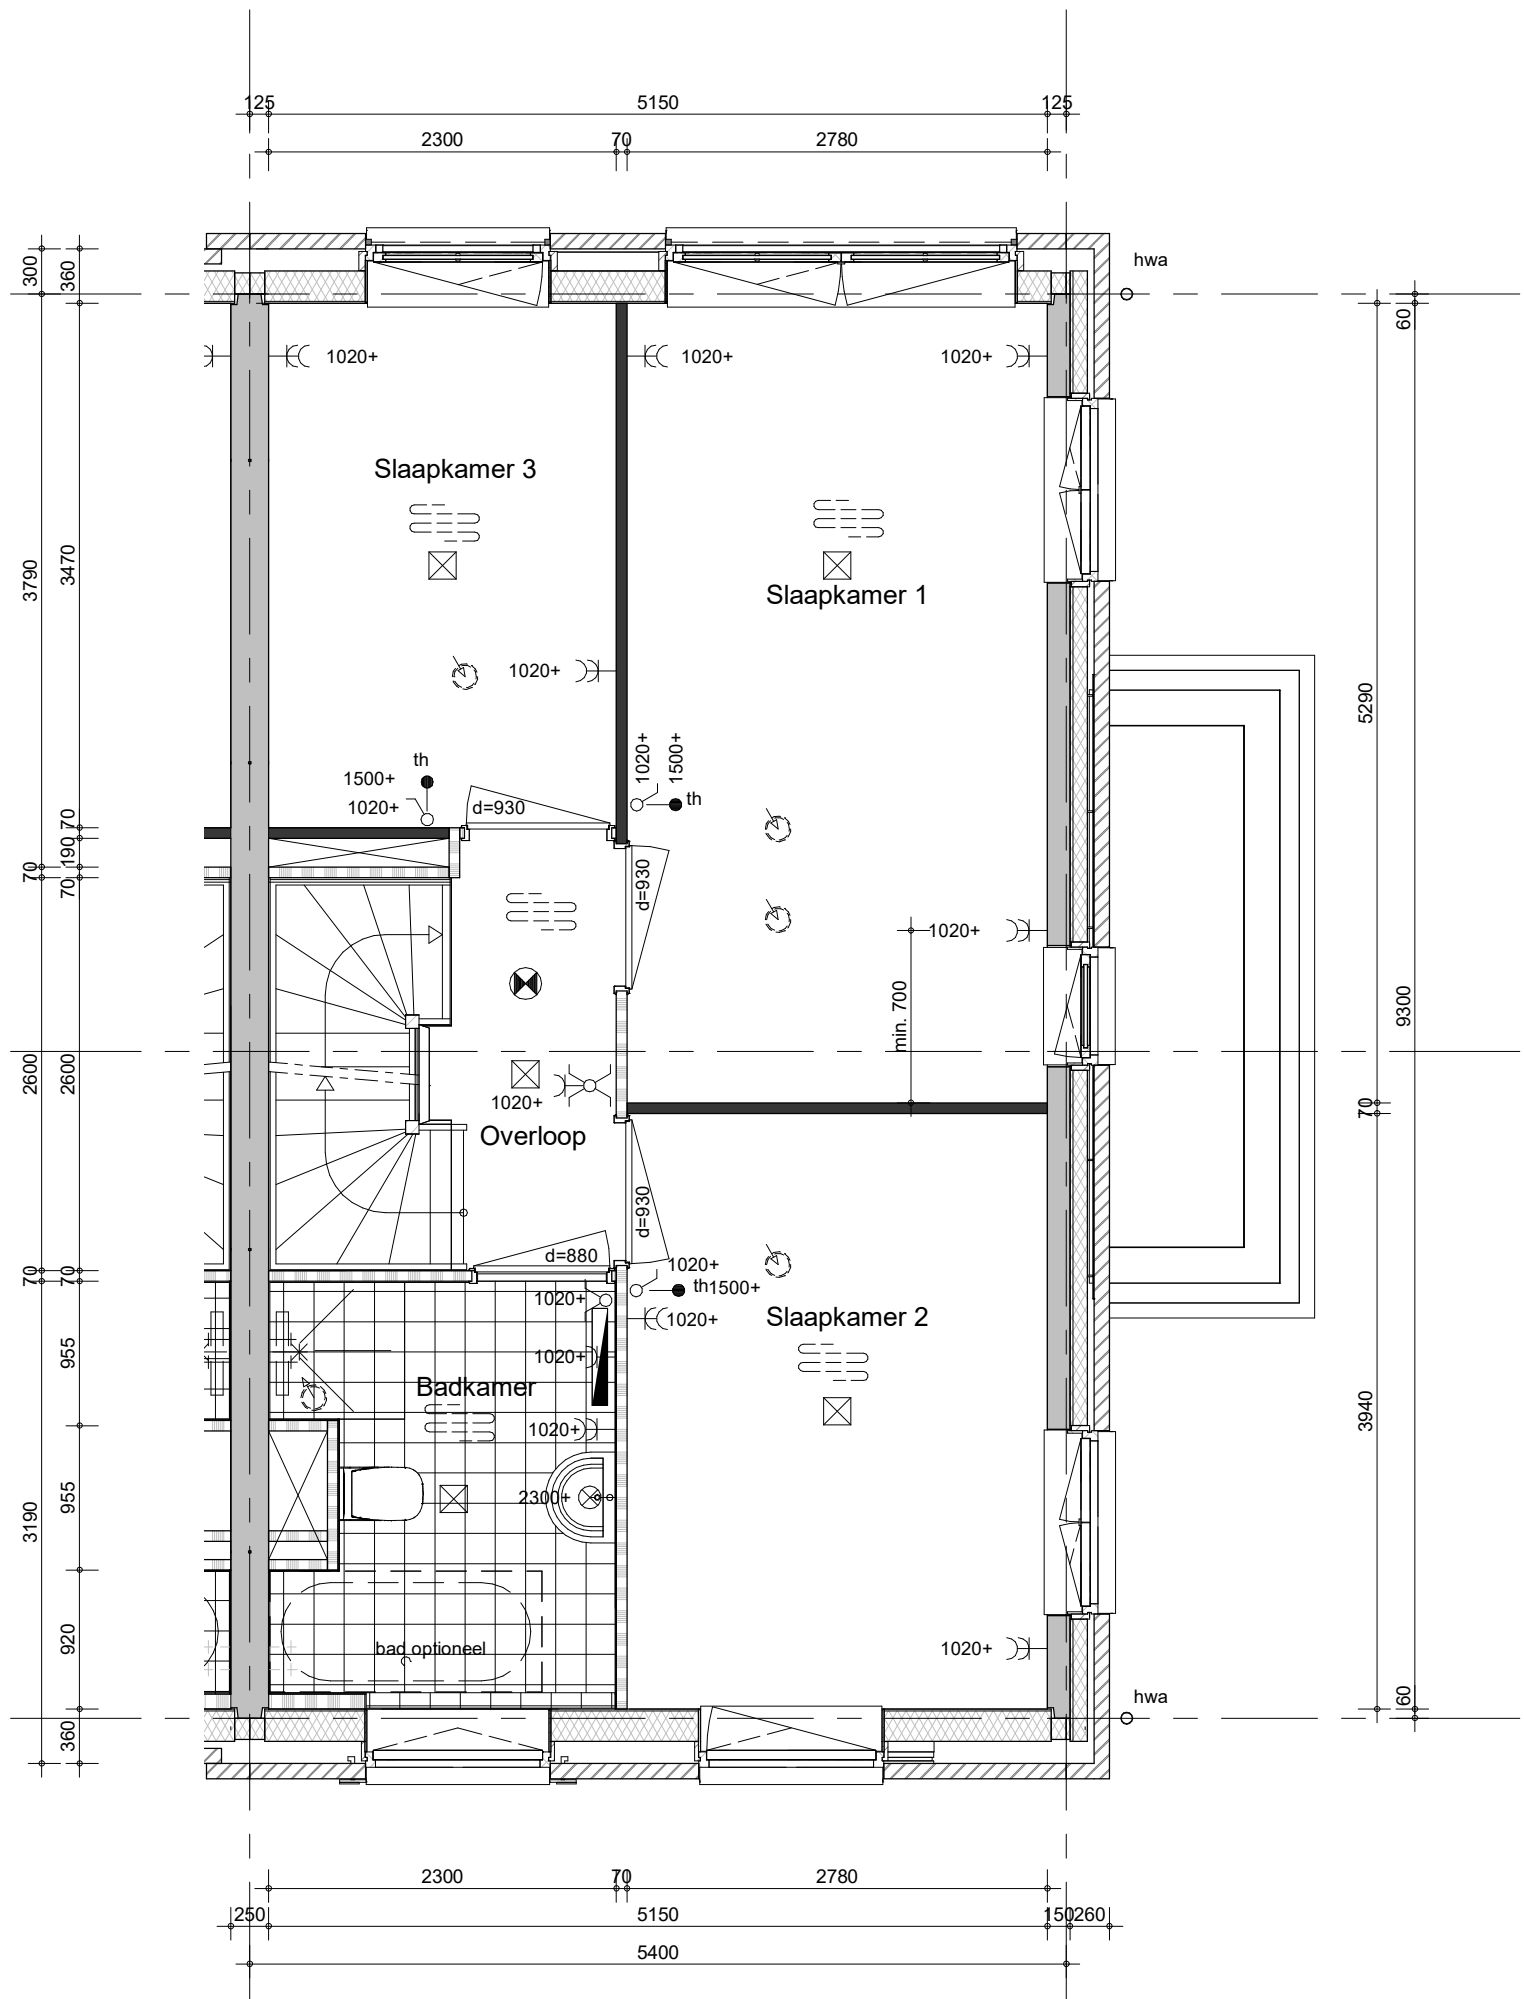


Hemelwaterafvoeren, zoals op de situatie-tekening en blokkoverzichten is aangegeven.
 Metselwerk dilataties/ knipvoegen, zoals op blokgevelaanzicht is aangegeven.

bouwnummer: 061



project
Vianen 60 won Hoef en Haag fase 41
 omschrijving
2Etkse
01 eerste verdieping

getekend	schaal
Lmk	1:50
status	datum
definitief	02-02-2024
project nr	
9715	
tekening nr	wijz.
V-2Etkse-01	

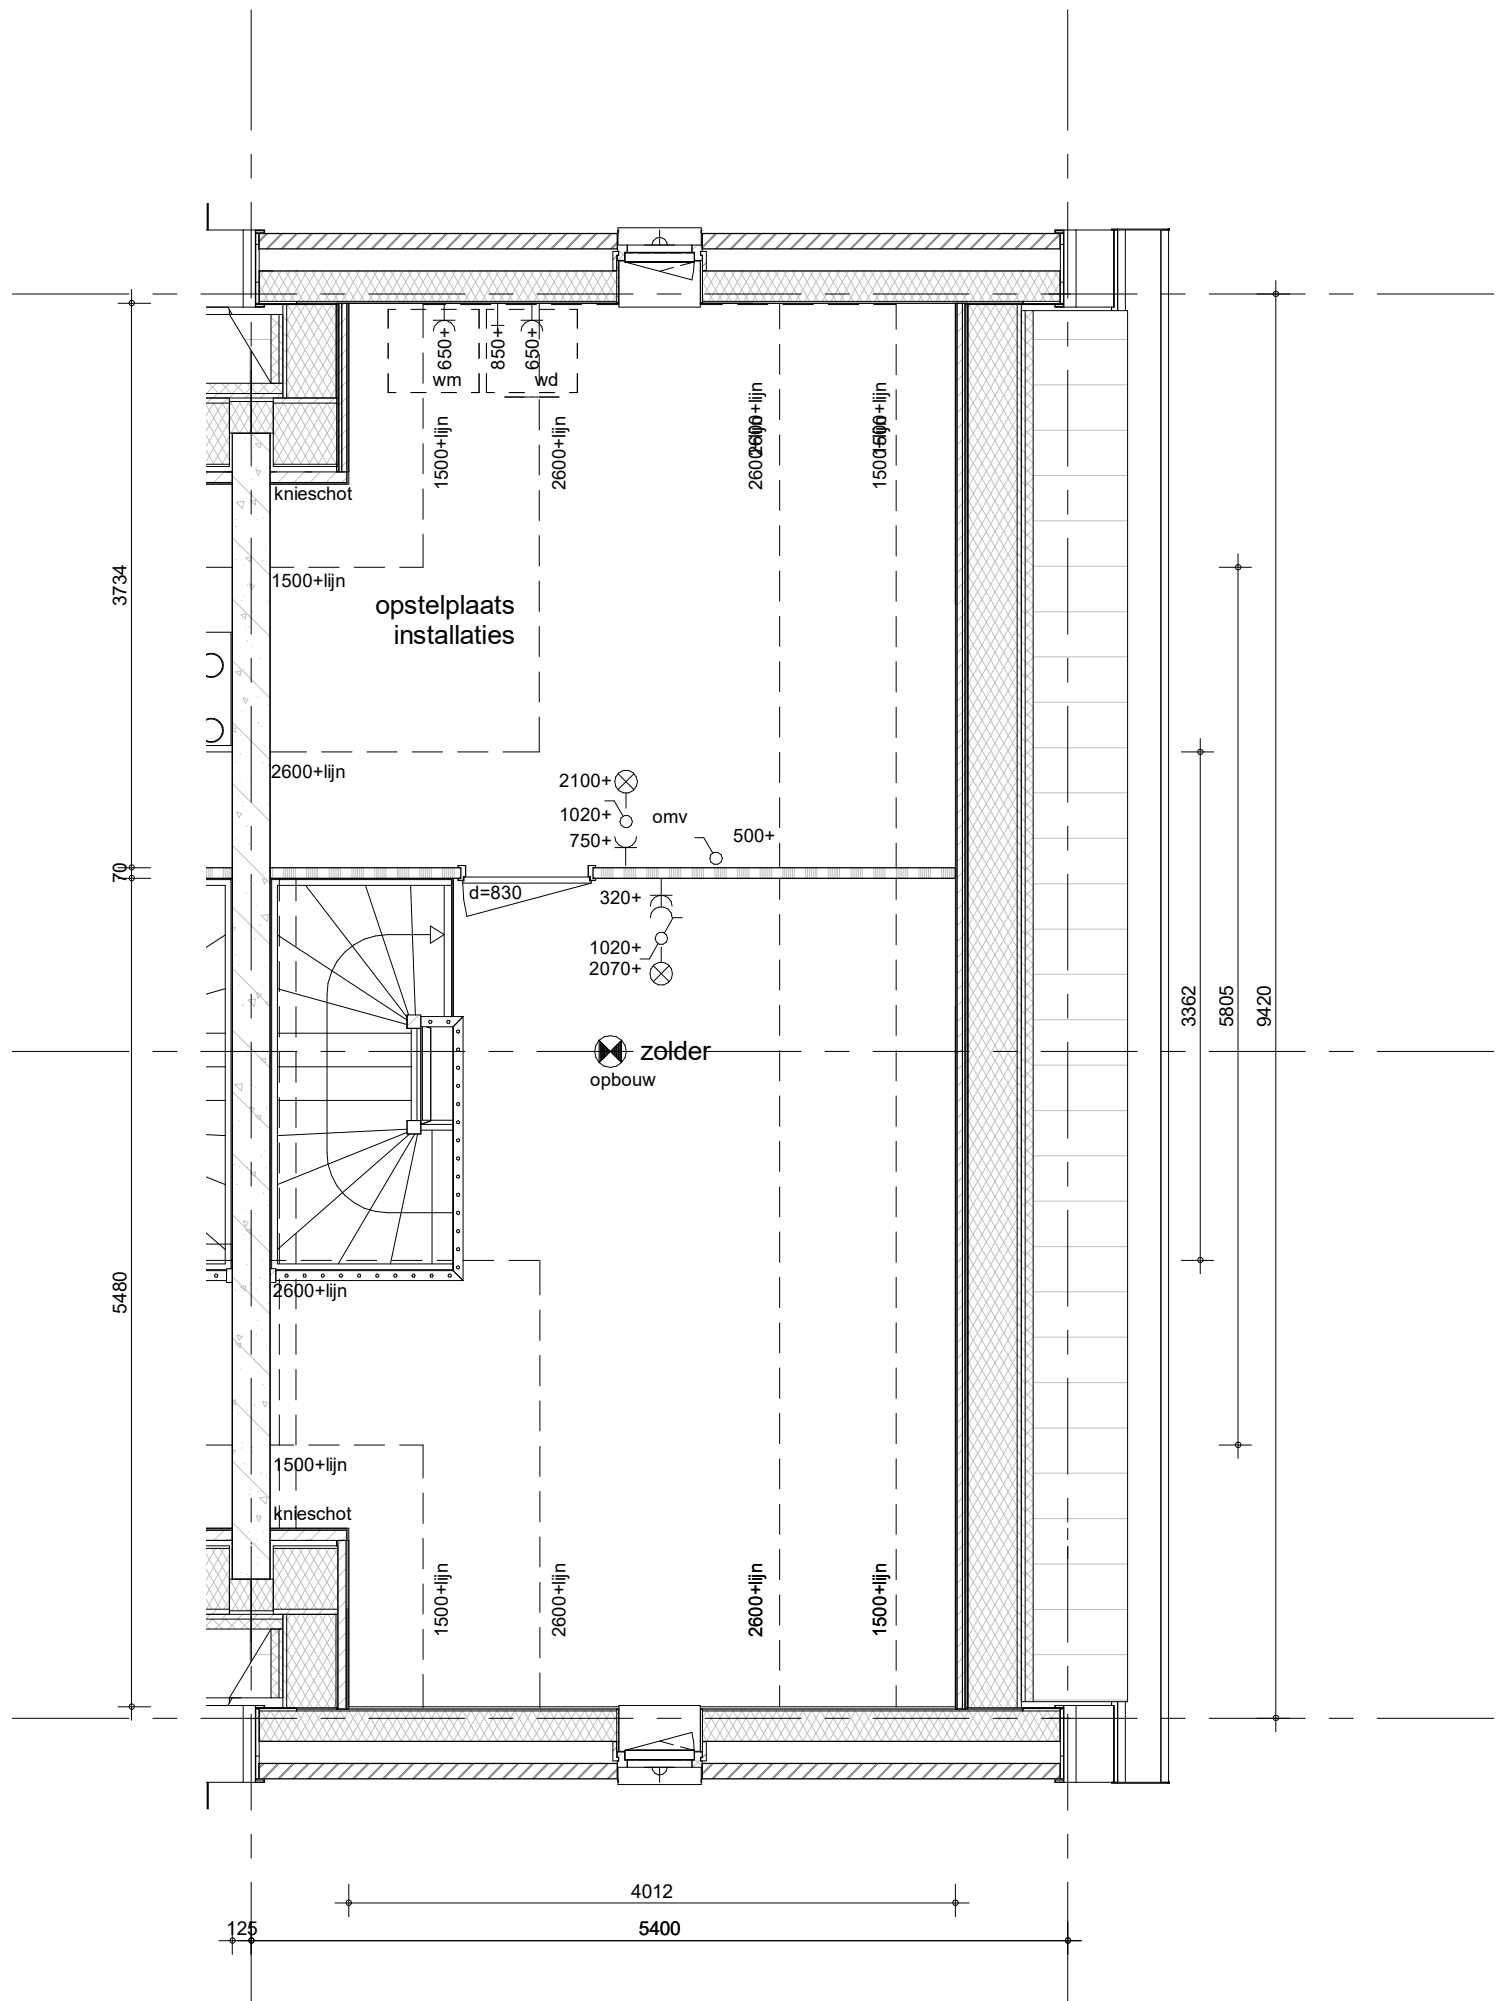

Hemelwaterafvoeren, zoals op de situatie-tekening en blokoverzichten is aangegeven.
Metselwerk dilataties/ knipvoegen, zoals op blokgevelaanzicht is aangegeven.


bouwnummer: 061



project
Vianen 60 won Hoef en Haag fase 4I
 omschrijving
2Etkse
02 tweede verdieping

getekend	schaal
Lmk	1:50
status	datum
definitief	02-02-2024
project nr	
9715	
tekening nr	wijz.
V-2Etkse-02	

formaat: A3s

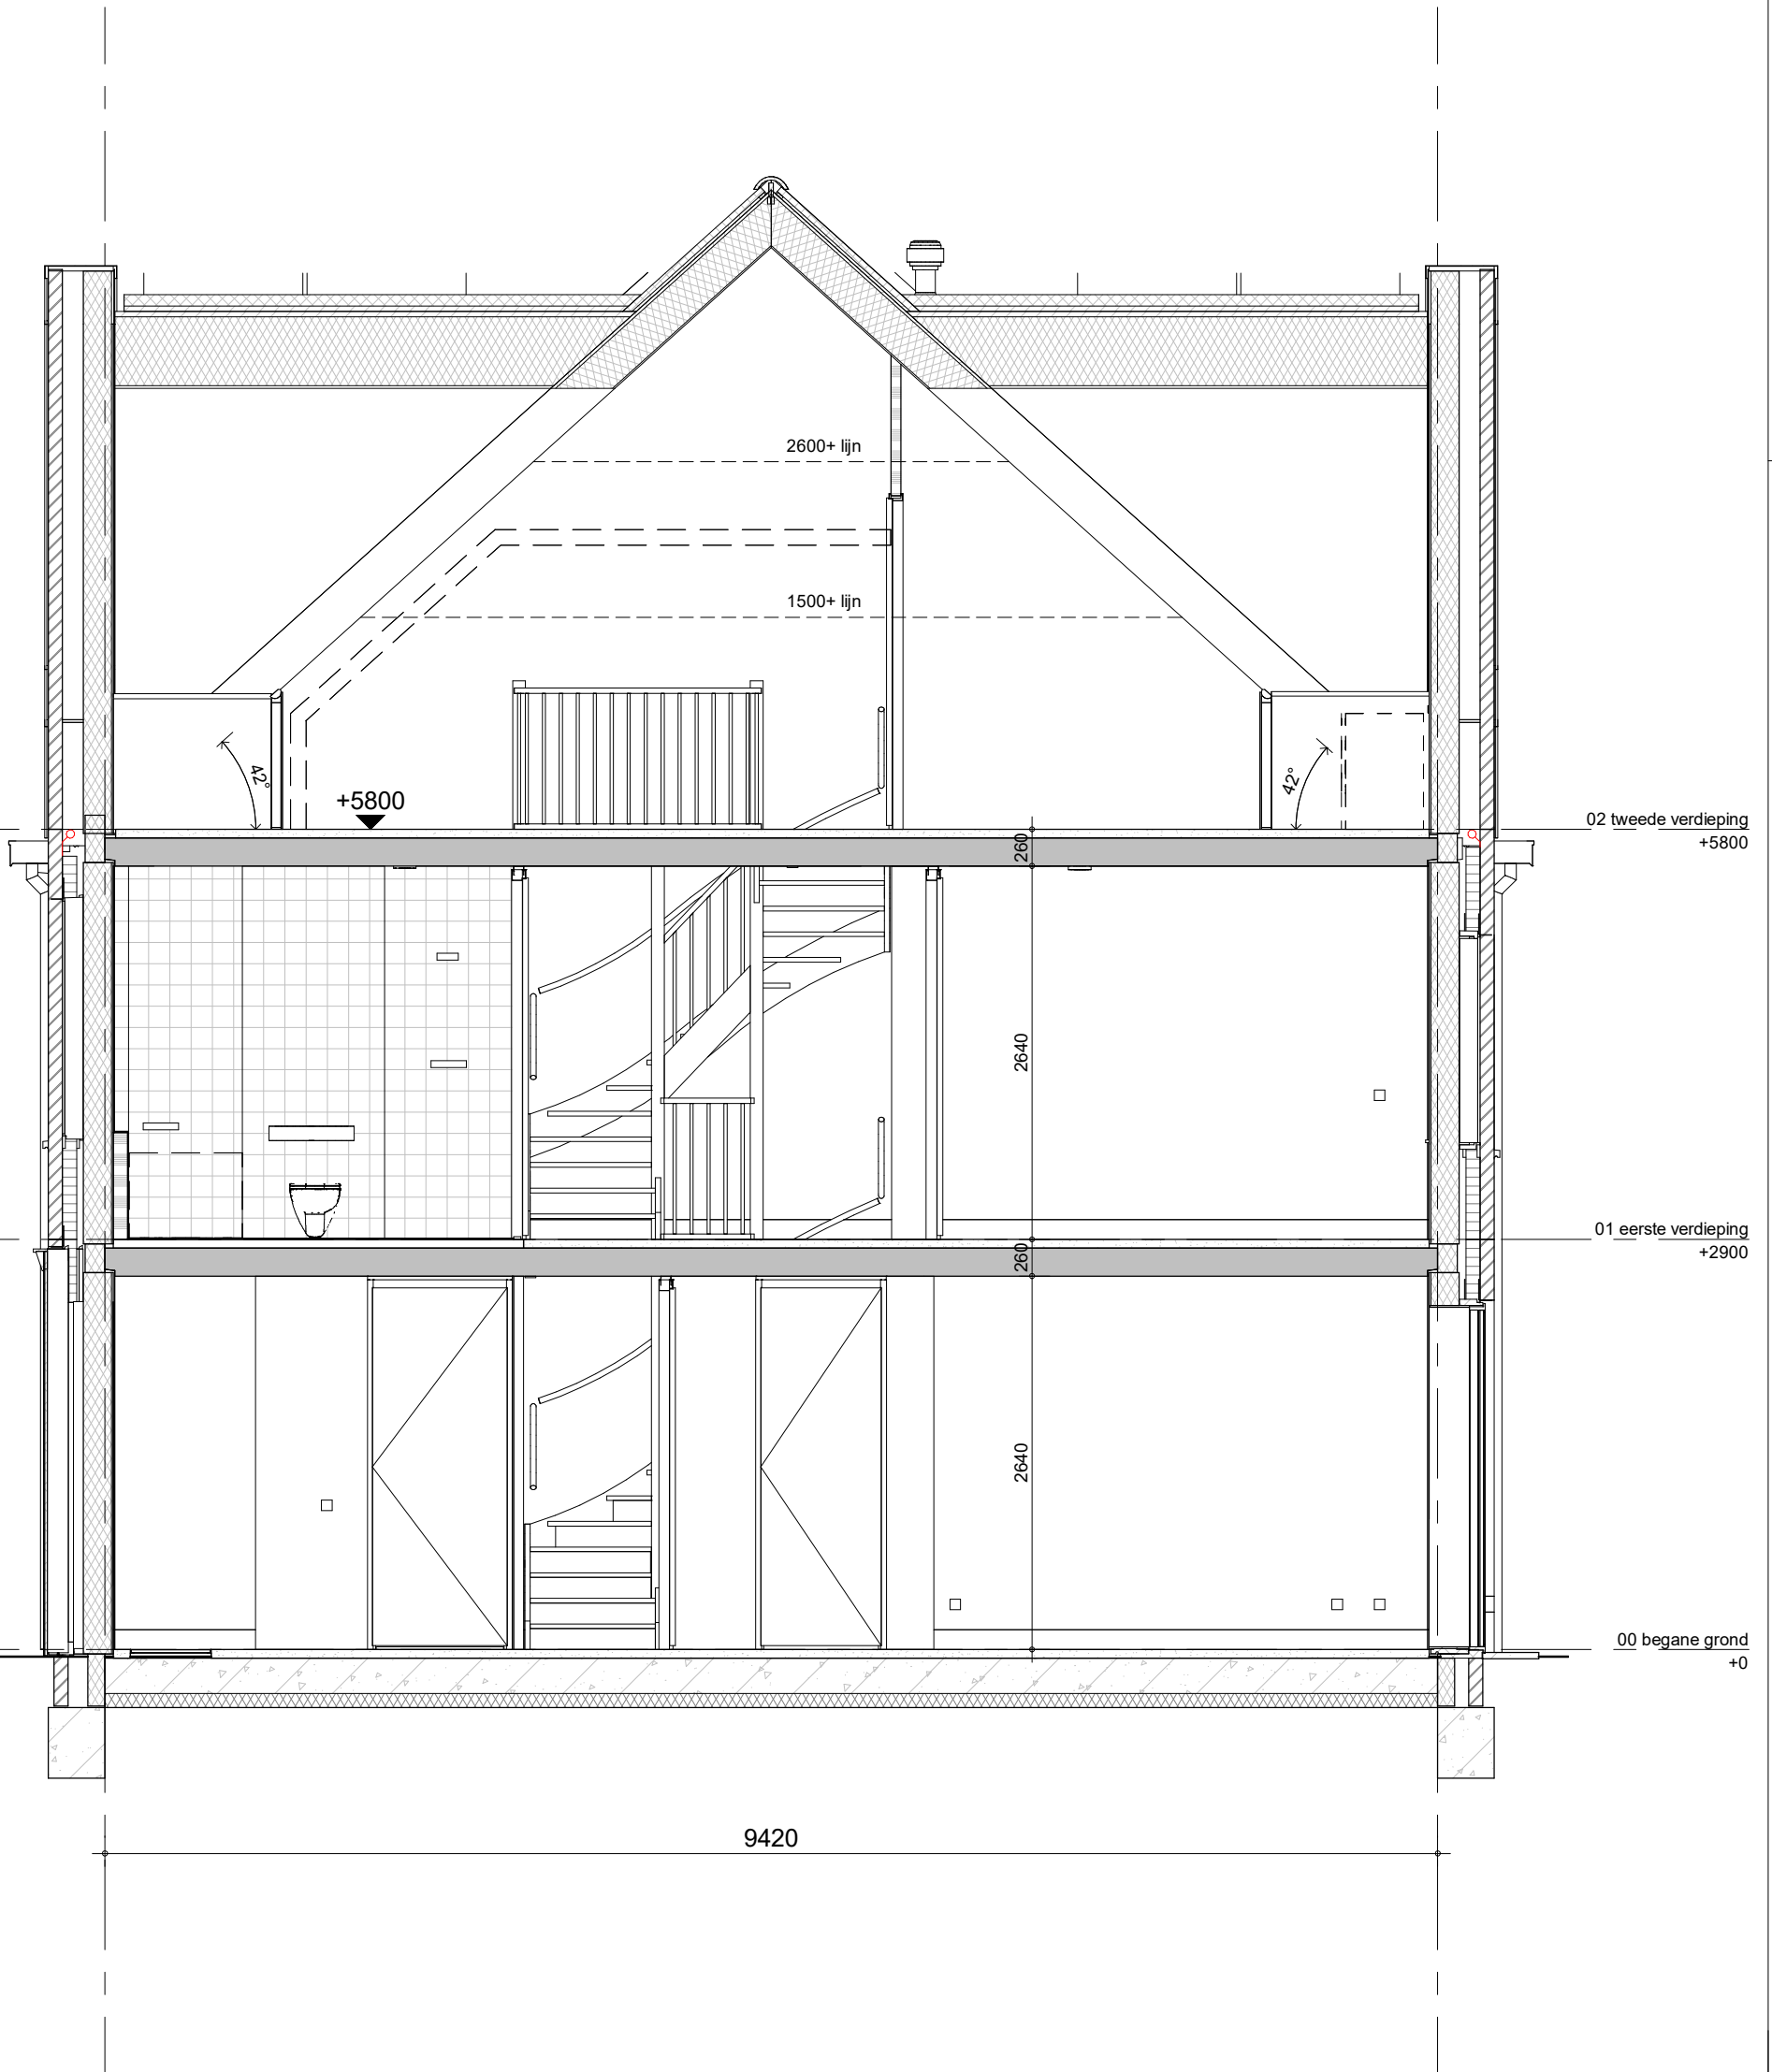


bouwnummer: 061



project
Vianen 60 won Hoef en Haag fase 4I
 omschrijving
**2Etkse
 doorsnede**

getekend
Lmk
 status
definitief
 project nr
9715
 tekening nr
V-2Etkse-04
 schaal
1:50
 datum
02-02-2024
 wijz.

formaat: A3s

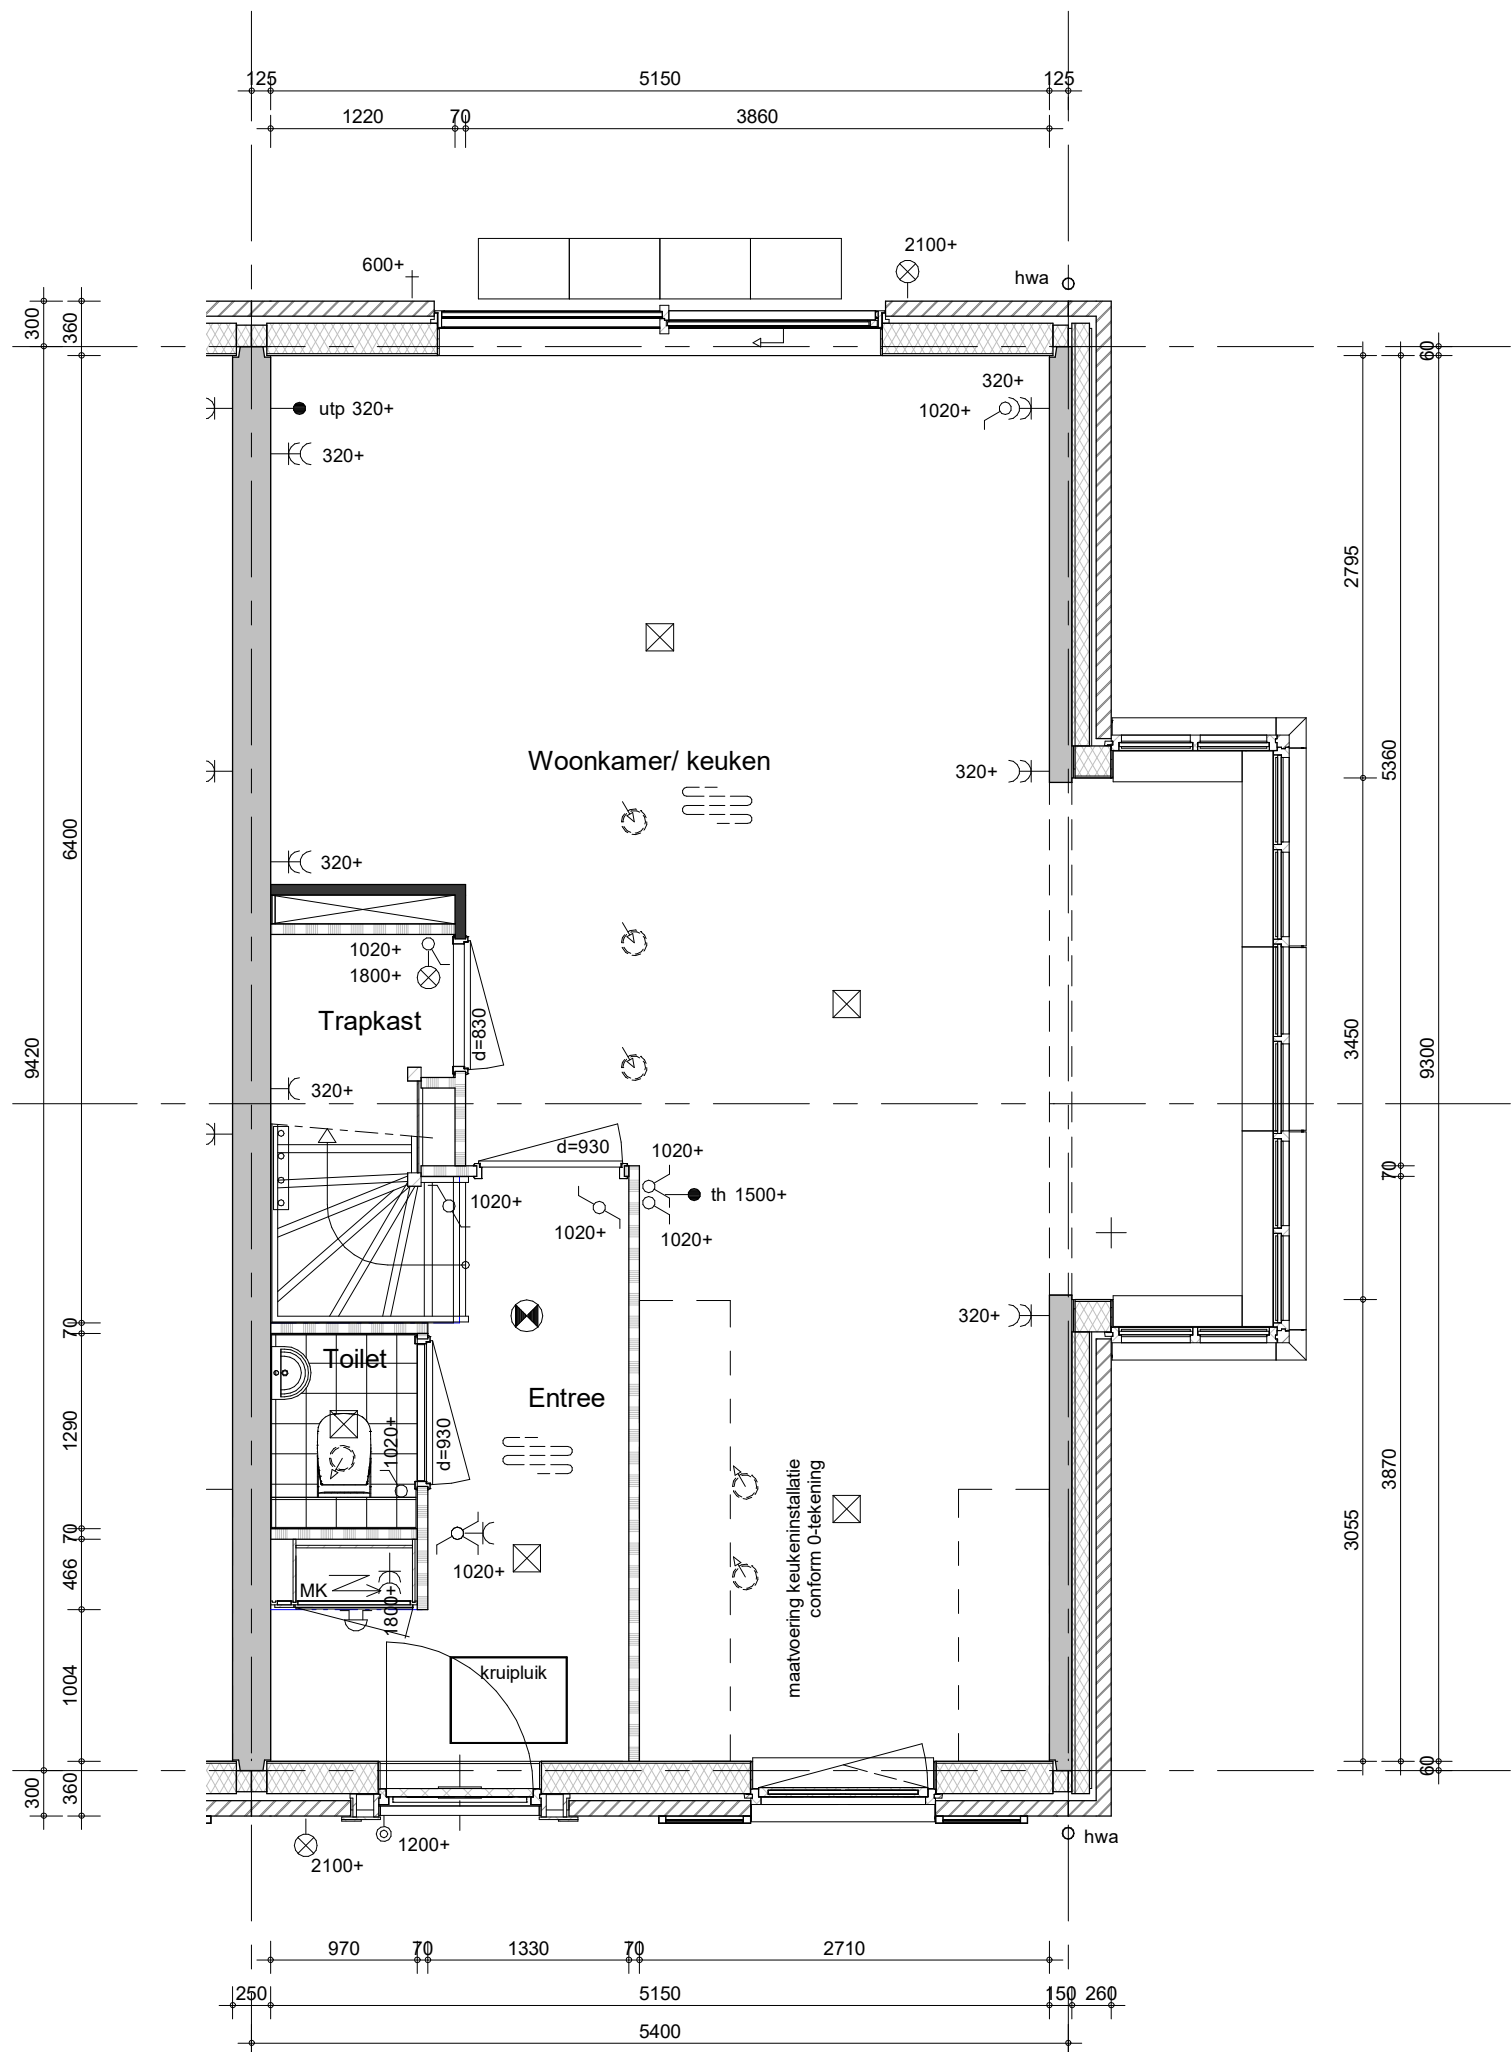


Hemelwaterafvoeren, zoals op de situatie-tekening en blokoverzichten is aangegeven.
 Metselwerk dilataties/ knipvoegen, zoals op blokgevelaanzicht is aangegeven.

bouwnummer: 101



project
Vianen 60 won Hoef en Haag fase 4I
 omschrijving
2Ekse
00 begane grond

getekend	Lmk	status	definitief	schaal	1:50	datum	02-02-2024
project nr	9715			tekening nr	V-2Ekse-00		
				wijz.			

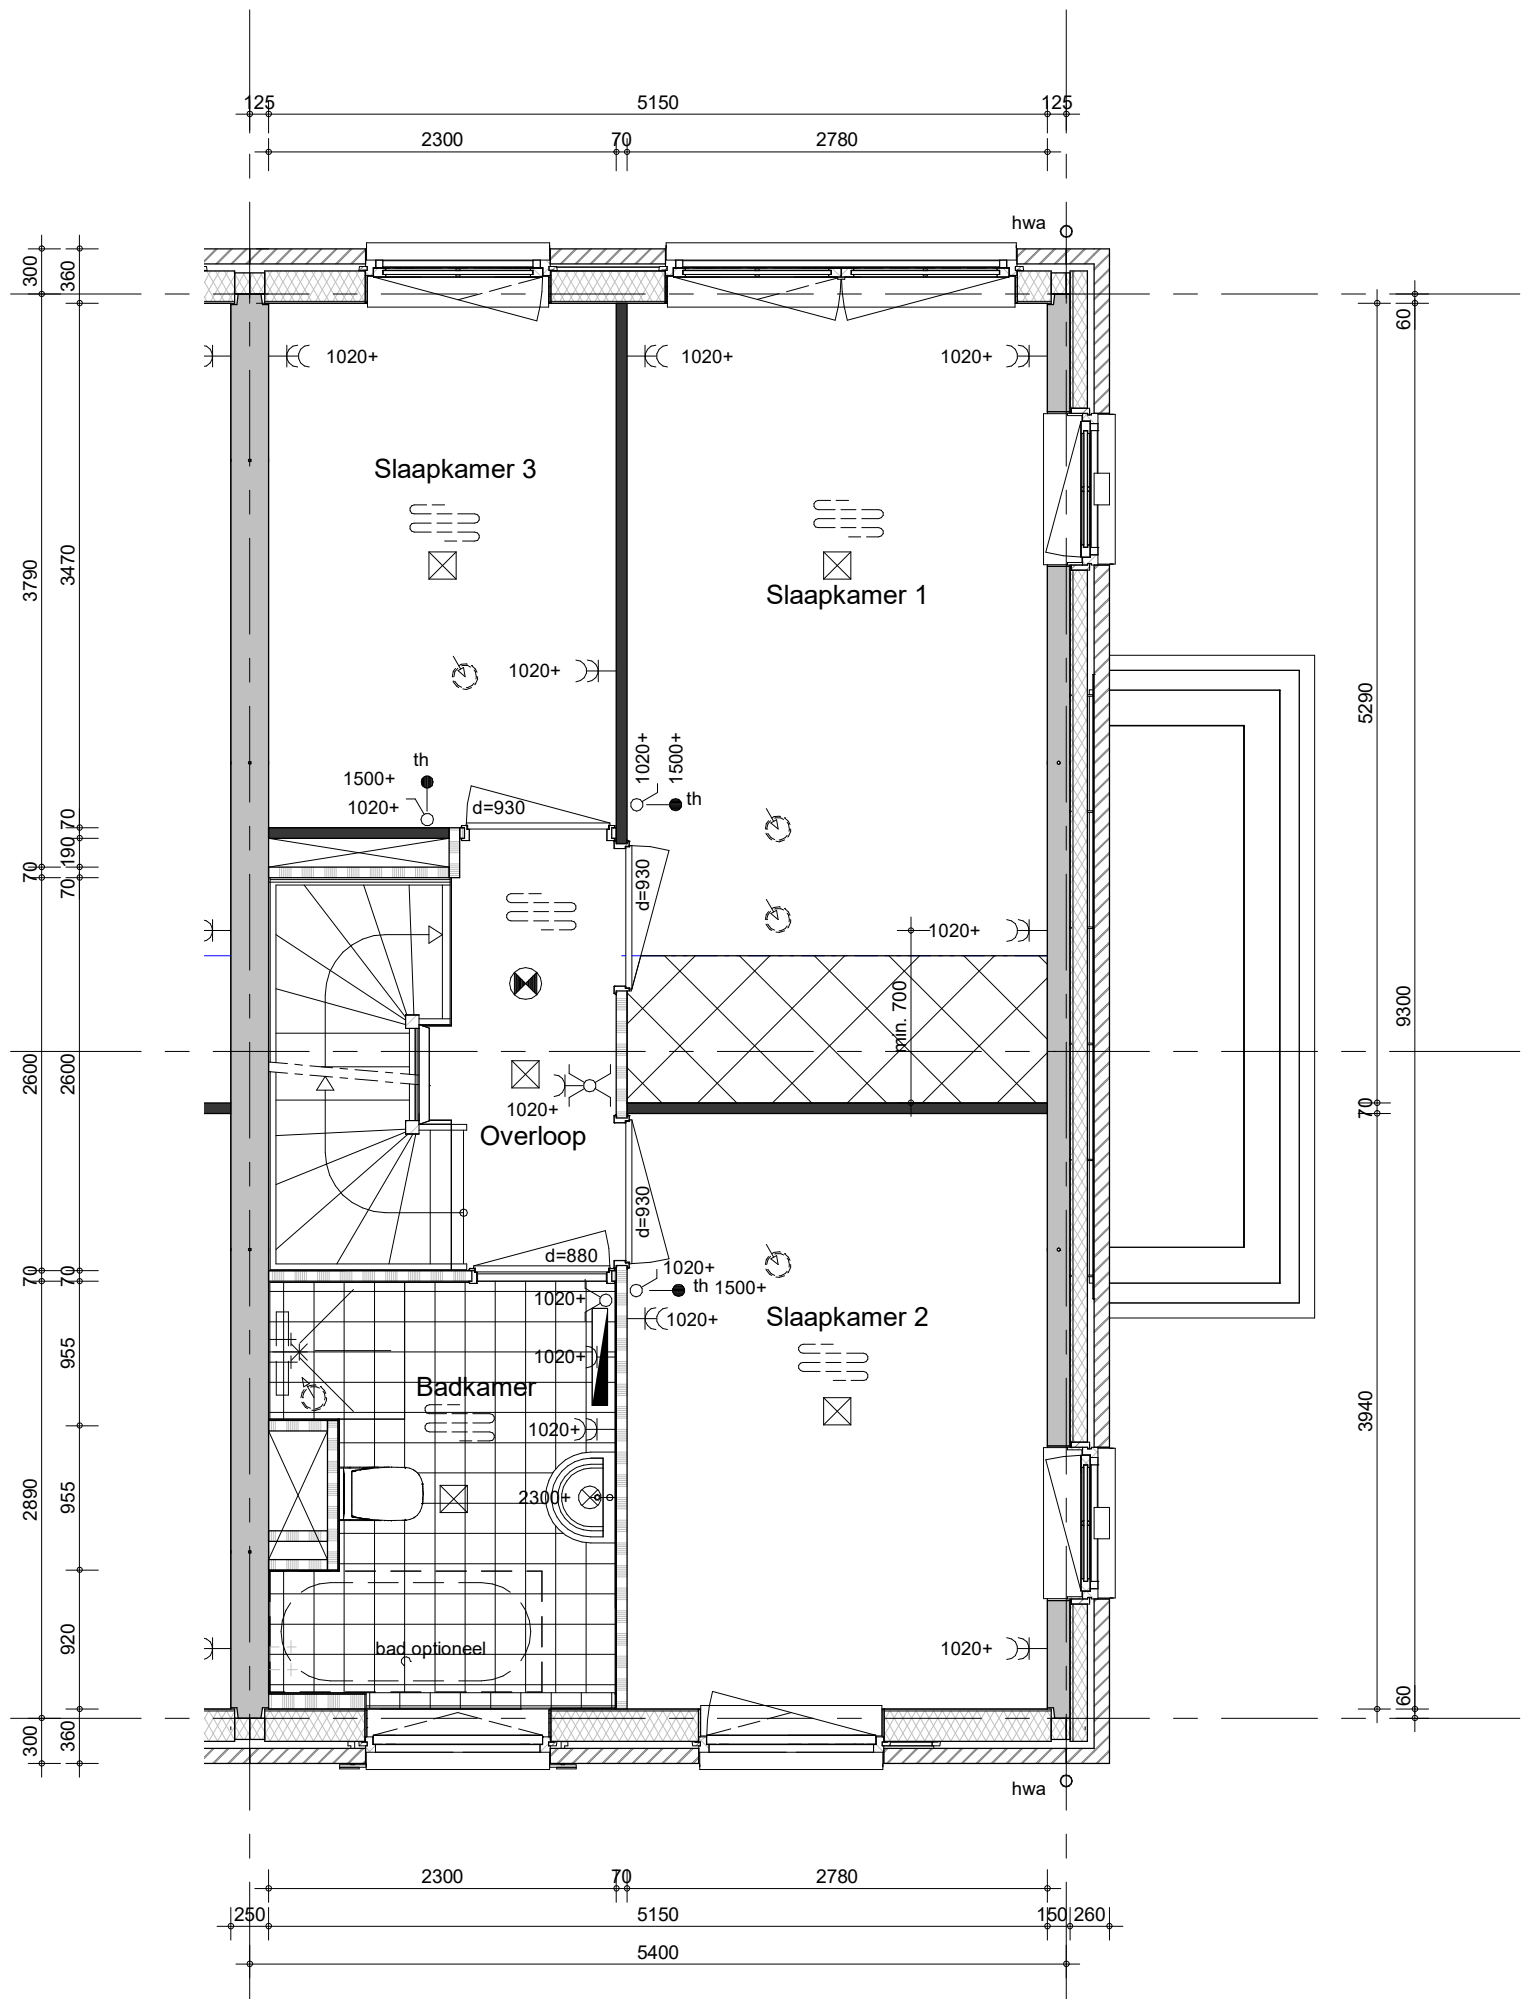


Hemelwaterafvoeren, zoals op de situatie-tekening en blokkoverzichten is aangegeven.
 Metselwerk dilataties/ knipvoegen, zoals op blokgevelaanzicht is aangegeven.

bouwnummer: 101



project
Vianen 60 won Hoef en Haag fase 4I
 omschrijving
2Ekse
01 eerste verdieping

getekend
Lmk
 status
definitief
 project nr
9715
 tekening nr
V-2Ekse-01
 schaal
1:50
 datum
02-02-2024
 wijz.

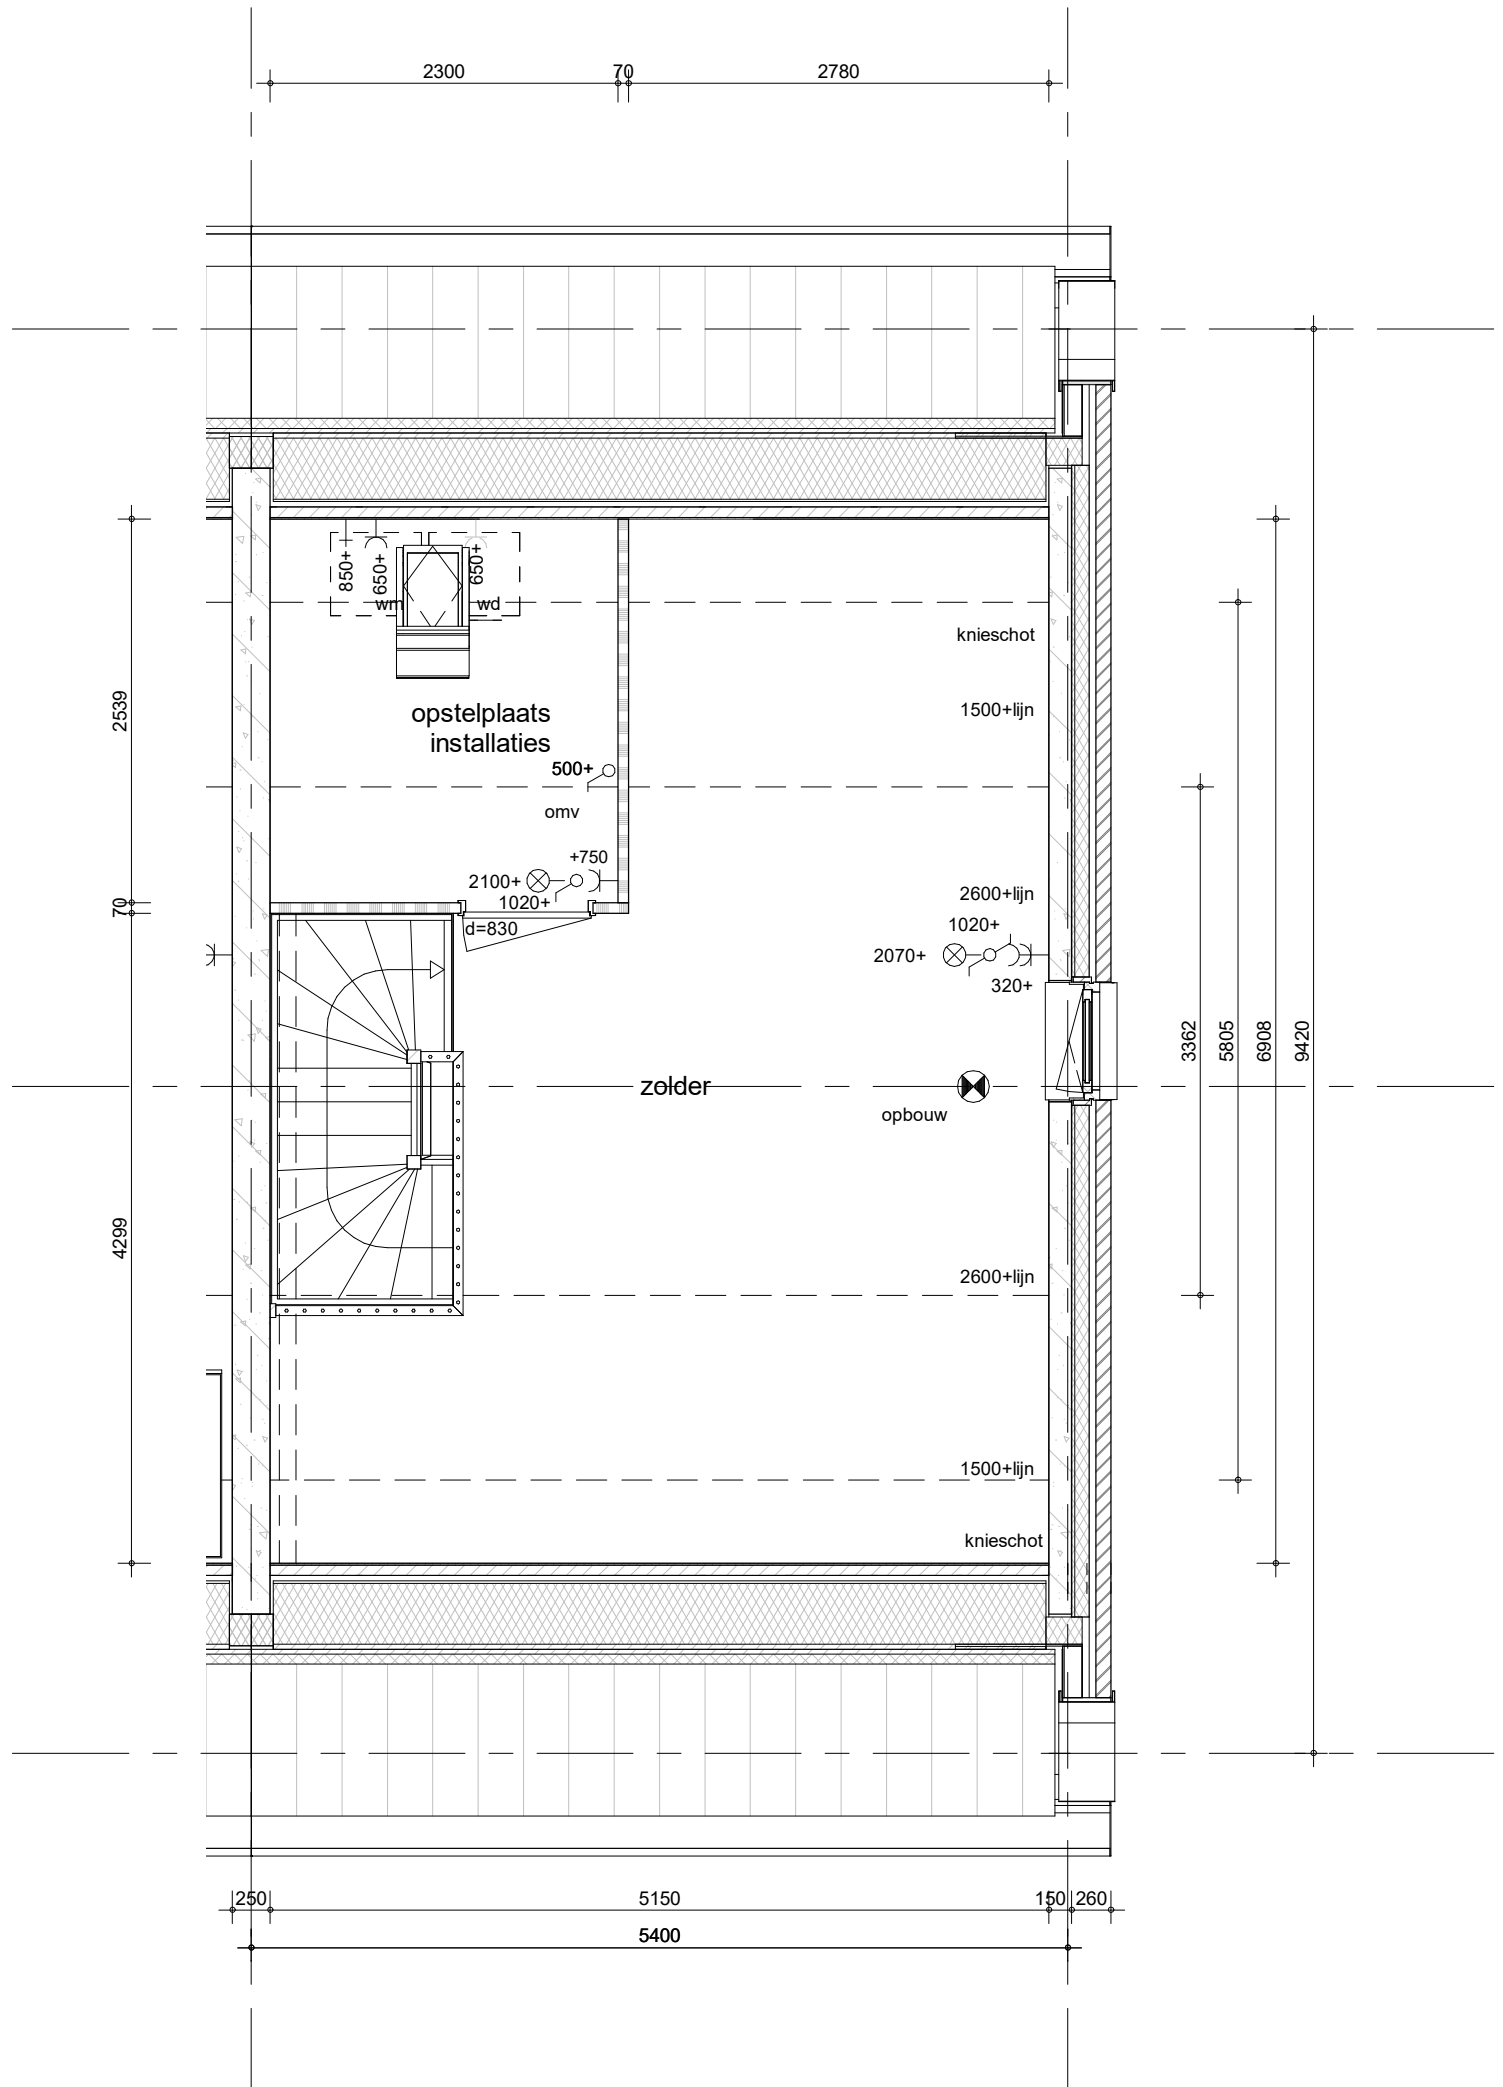


Hemelwaterafvoeren, zoals op de situatie-tekening en blokoverzichten is aangegeven.
Metselwerk dilataties/ knipvoegen, zoals op blokgevelaanzicht is aangegeven.

bouwnummer: 101



project
Vianen 60 won Hoef en Haag fase 4I
 omschrijving
2Ekse
02 tweede verdieping

getekend
Lmk
 status
definitief
 project nr
9715
 tekening nr
V-2Ekse-02
 schaal
1:50
 datum
02-02-2024
 wijz.

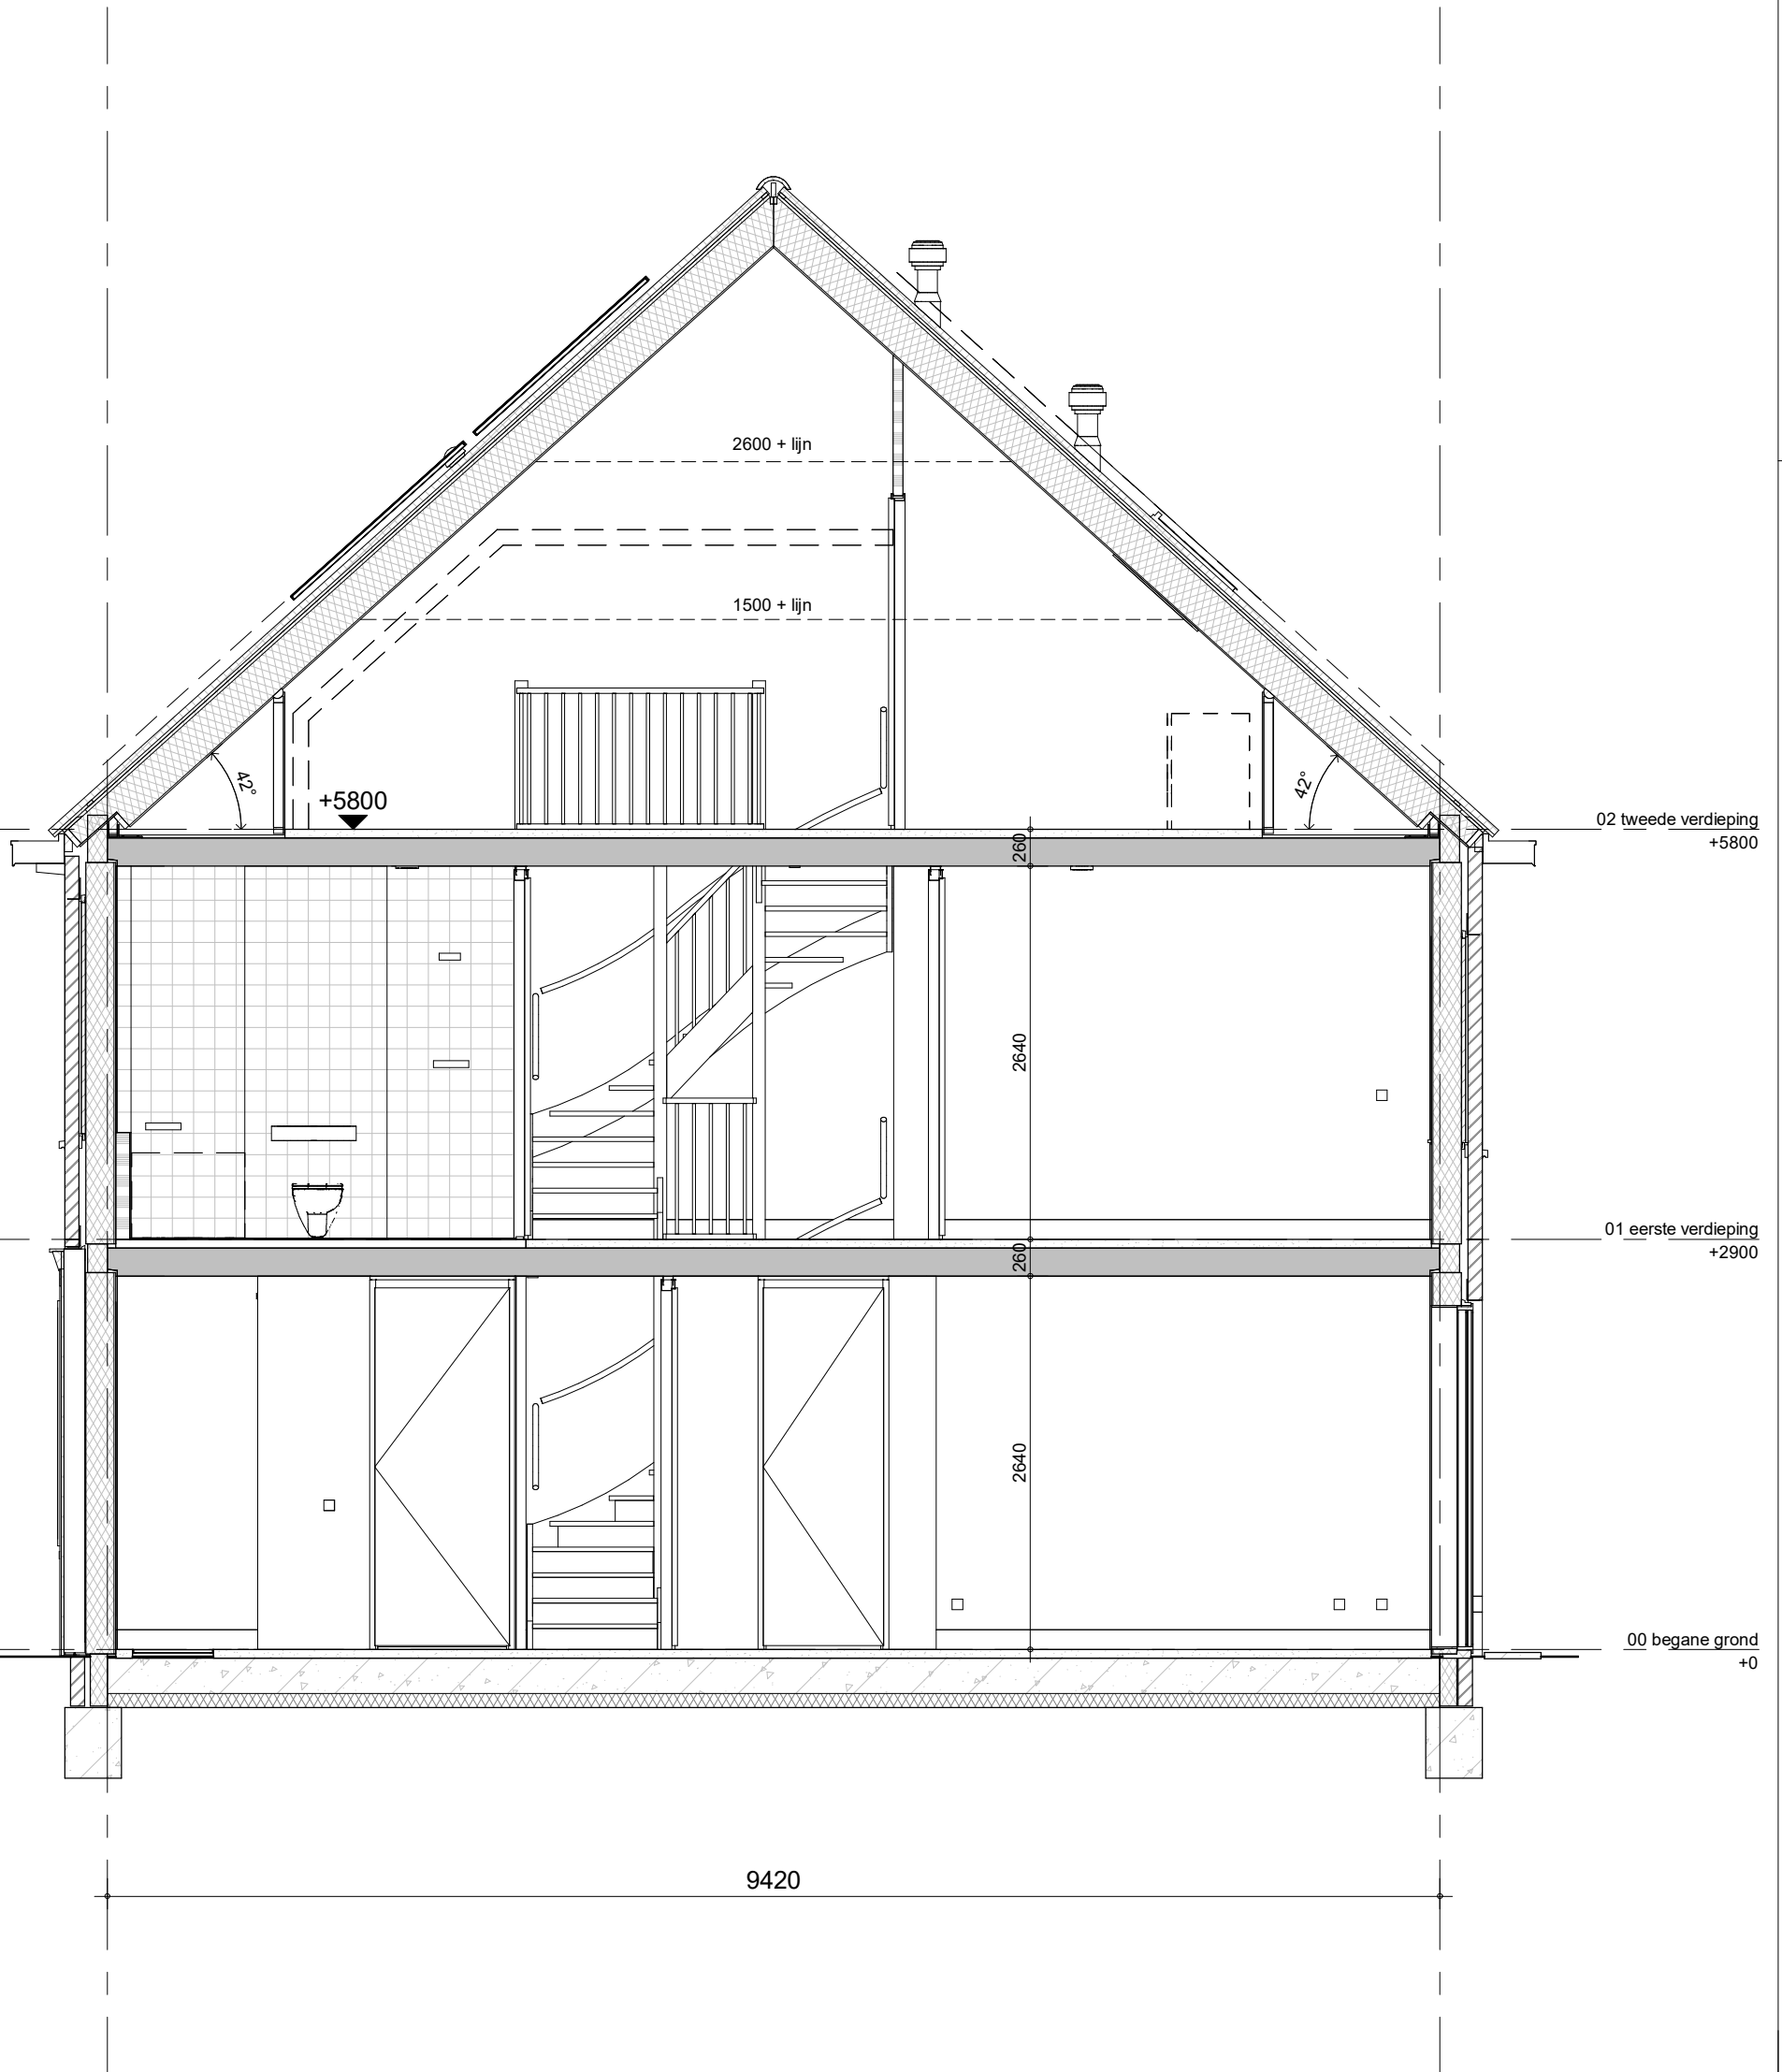

bouwnummer: 101



project
Vianen 60 won Hoef en Haag fase 4I
 omschrijving
**2Ekse
 doorsnede**

getekend
Lmk
 status
definitief
 project nr
9715
 tekening nr
V-2Ekse-04
 schaal
1:50
 datum
02-02-2024
 wijz.

formaat: A3s