



Voorgevel
1:100




Rechter zijgevel
1:100




Achtergevel
1:100




Linker zijgevel
1:100

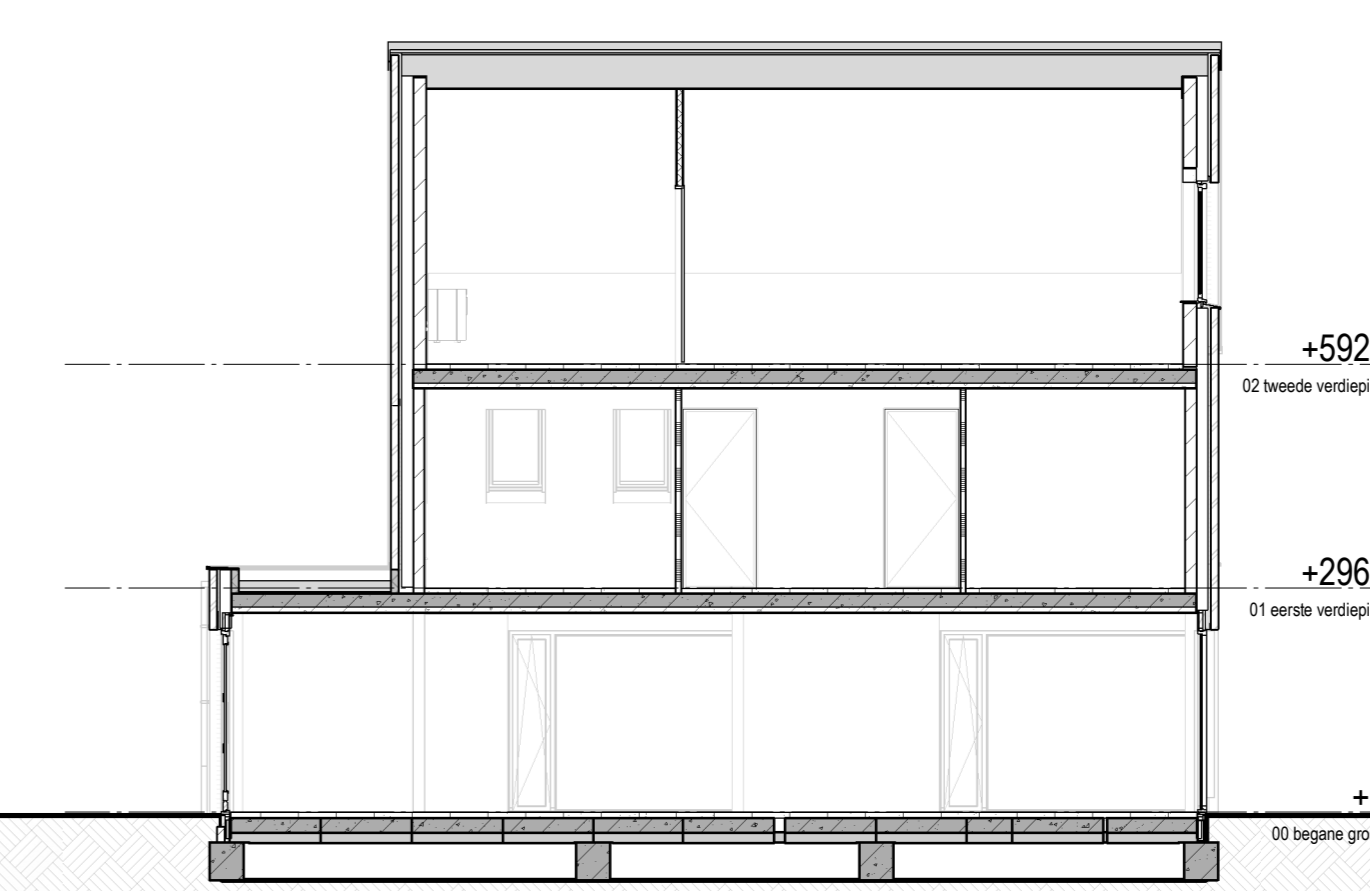


Doorsnede BB1
1:100

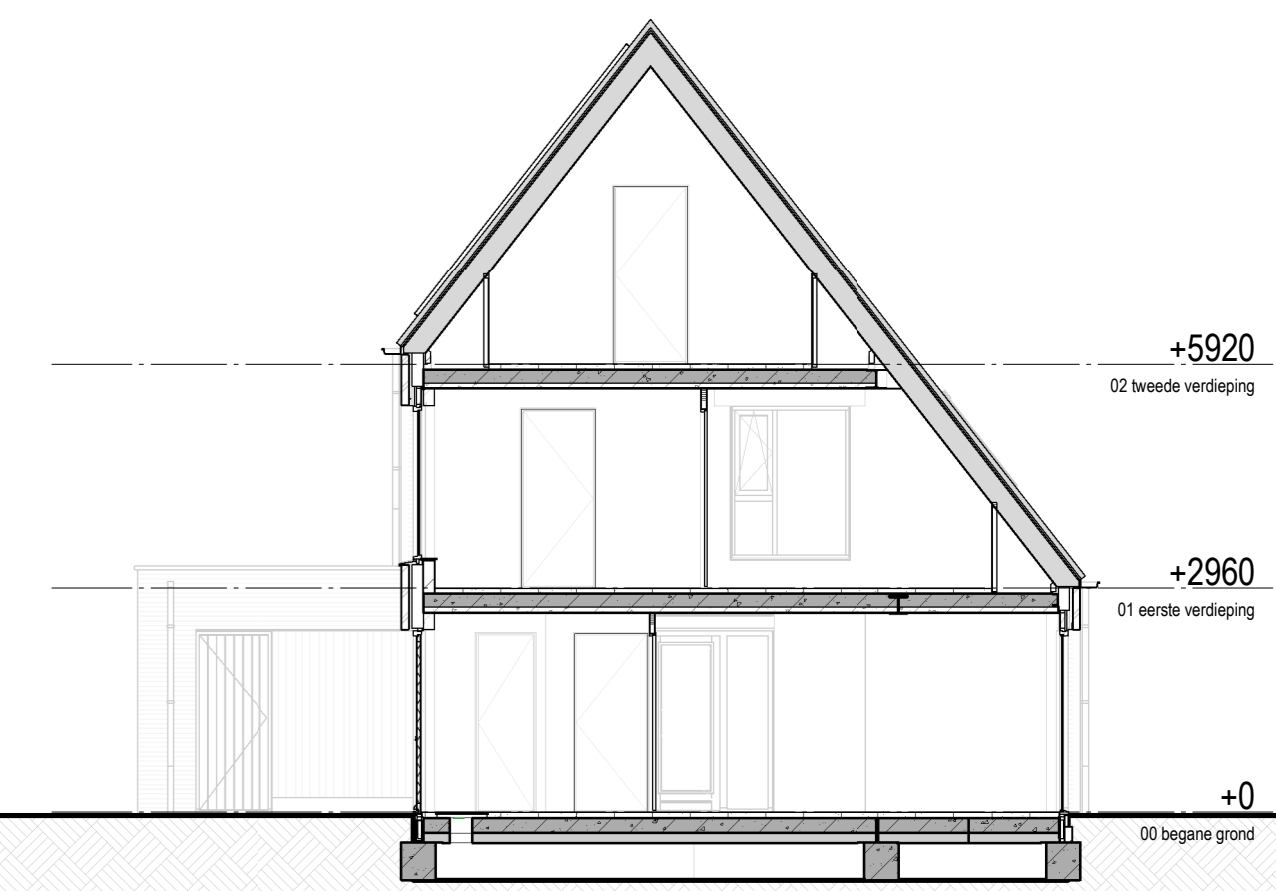


Doorsnede BB2
1:100

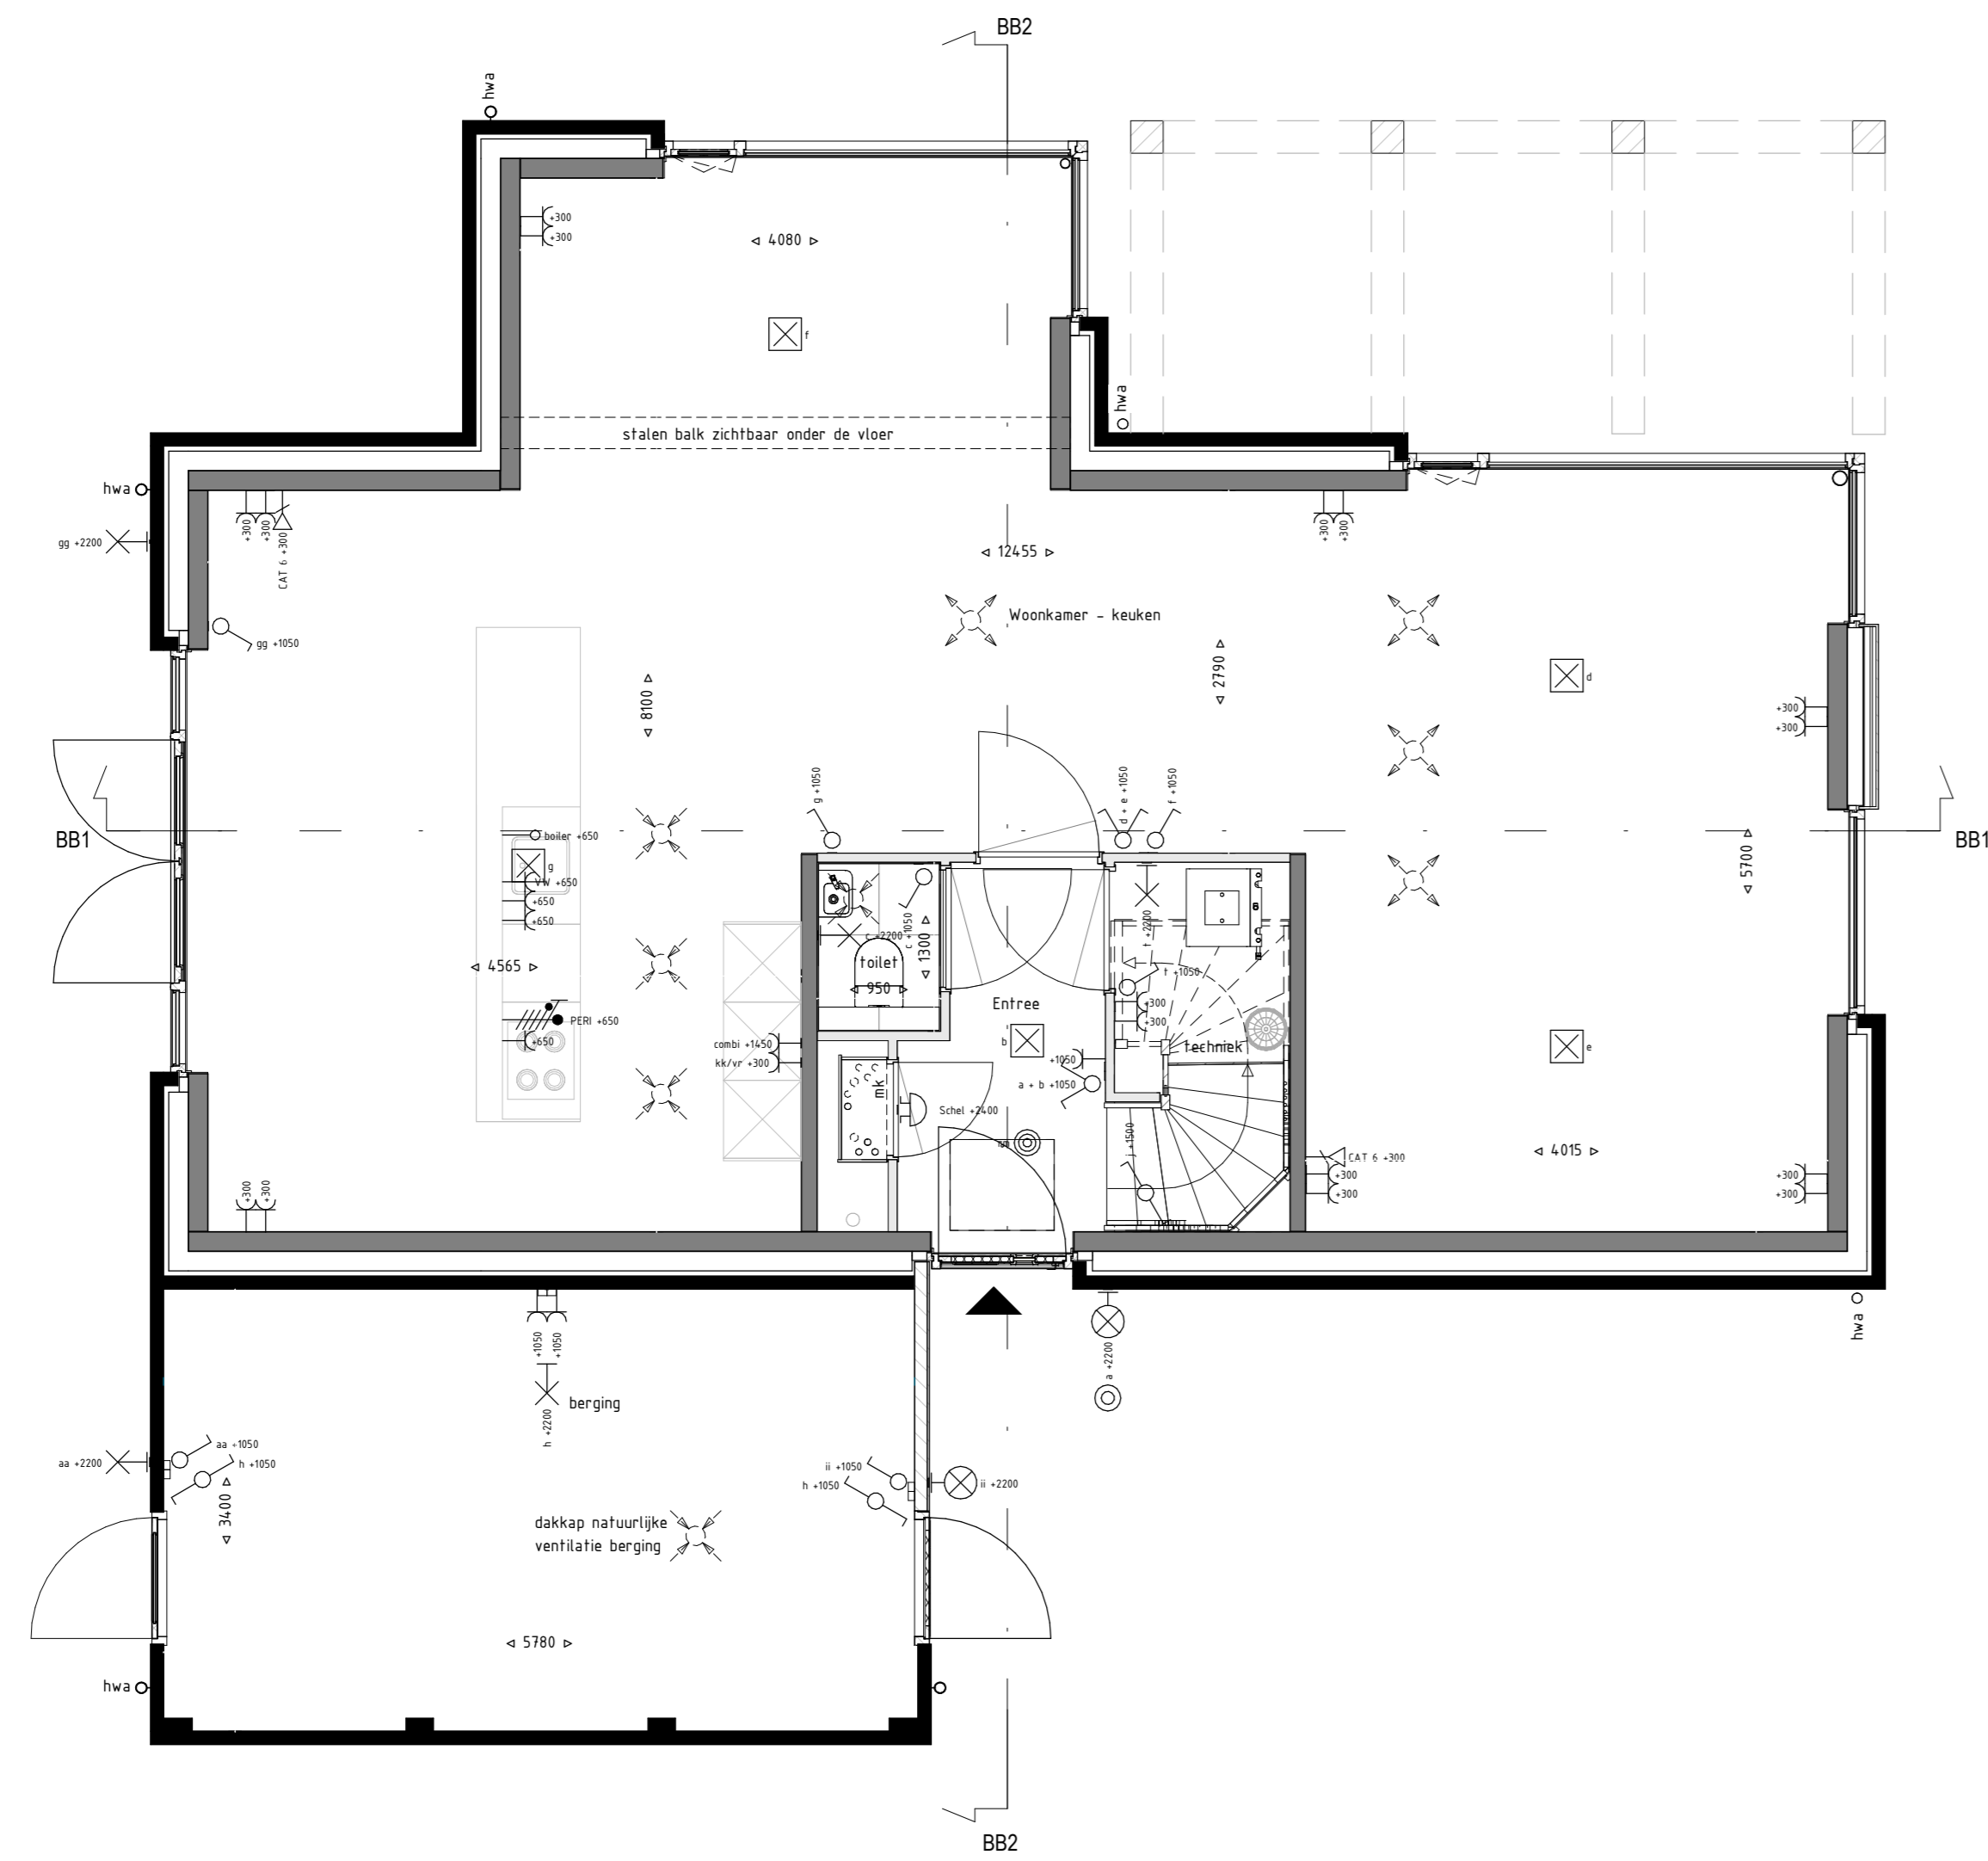


Begane grond
1:50

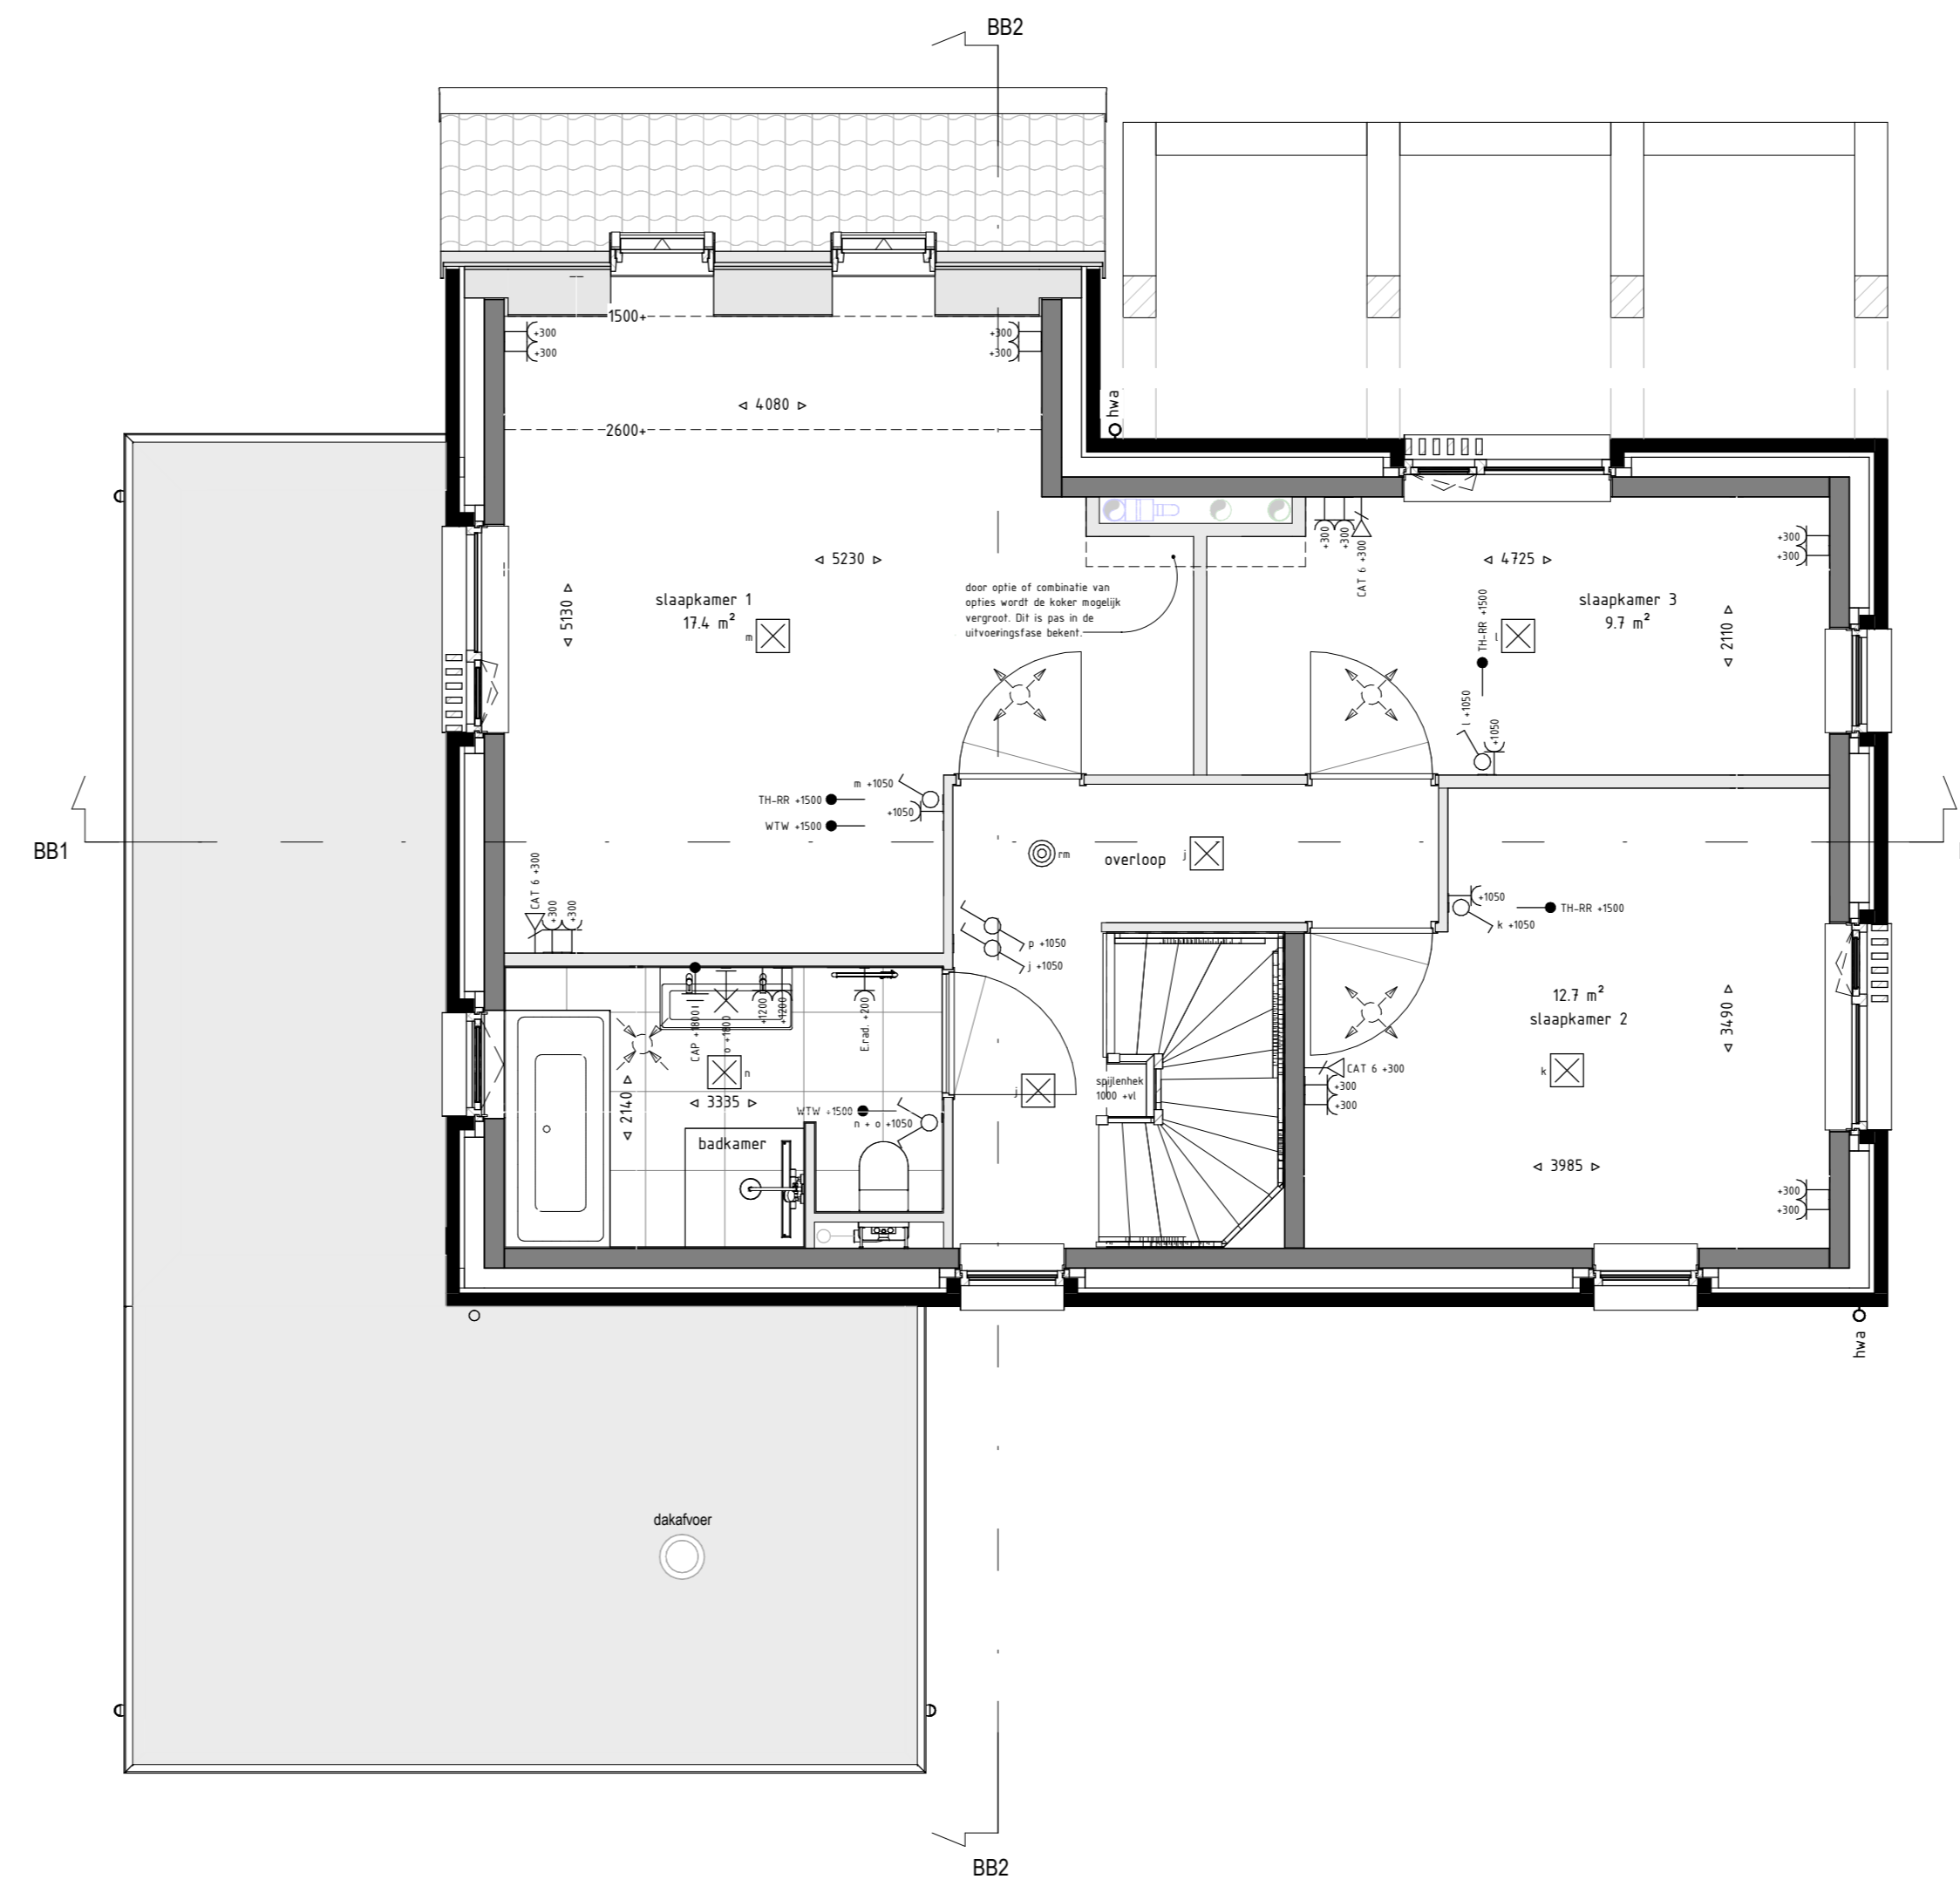

Eerste verdieping
1:50

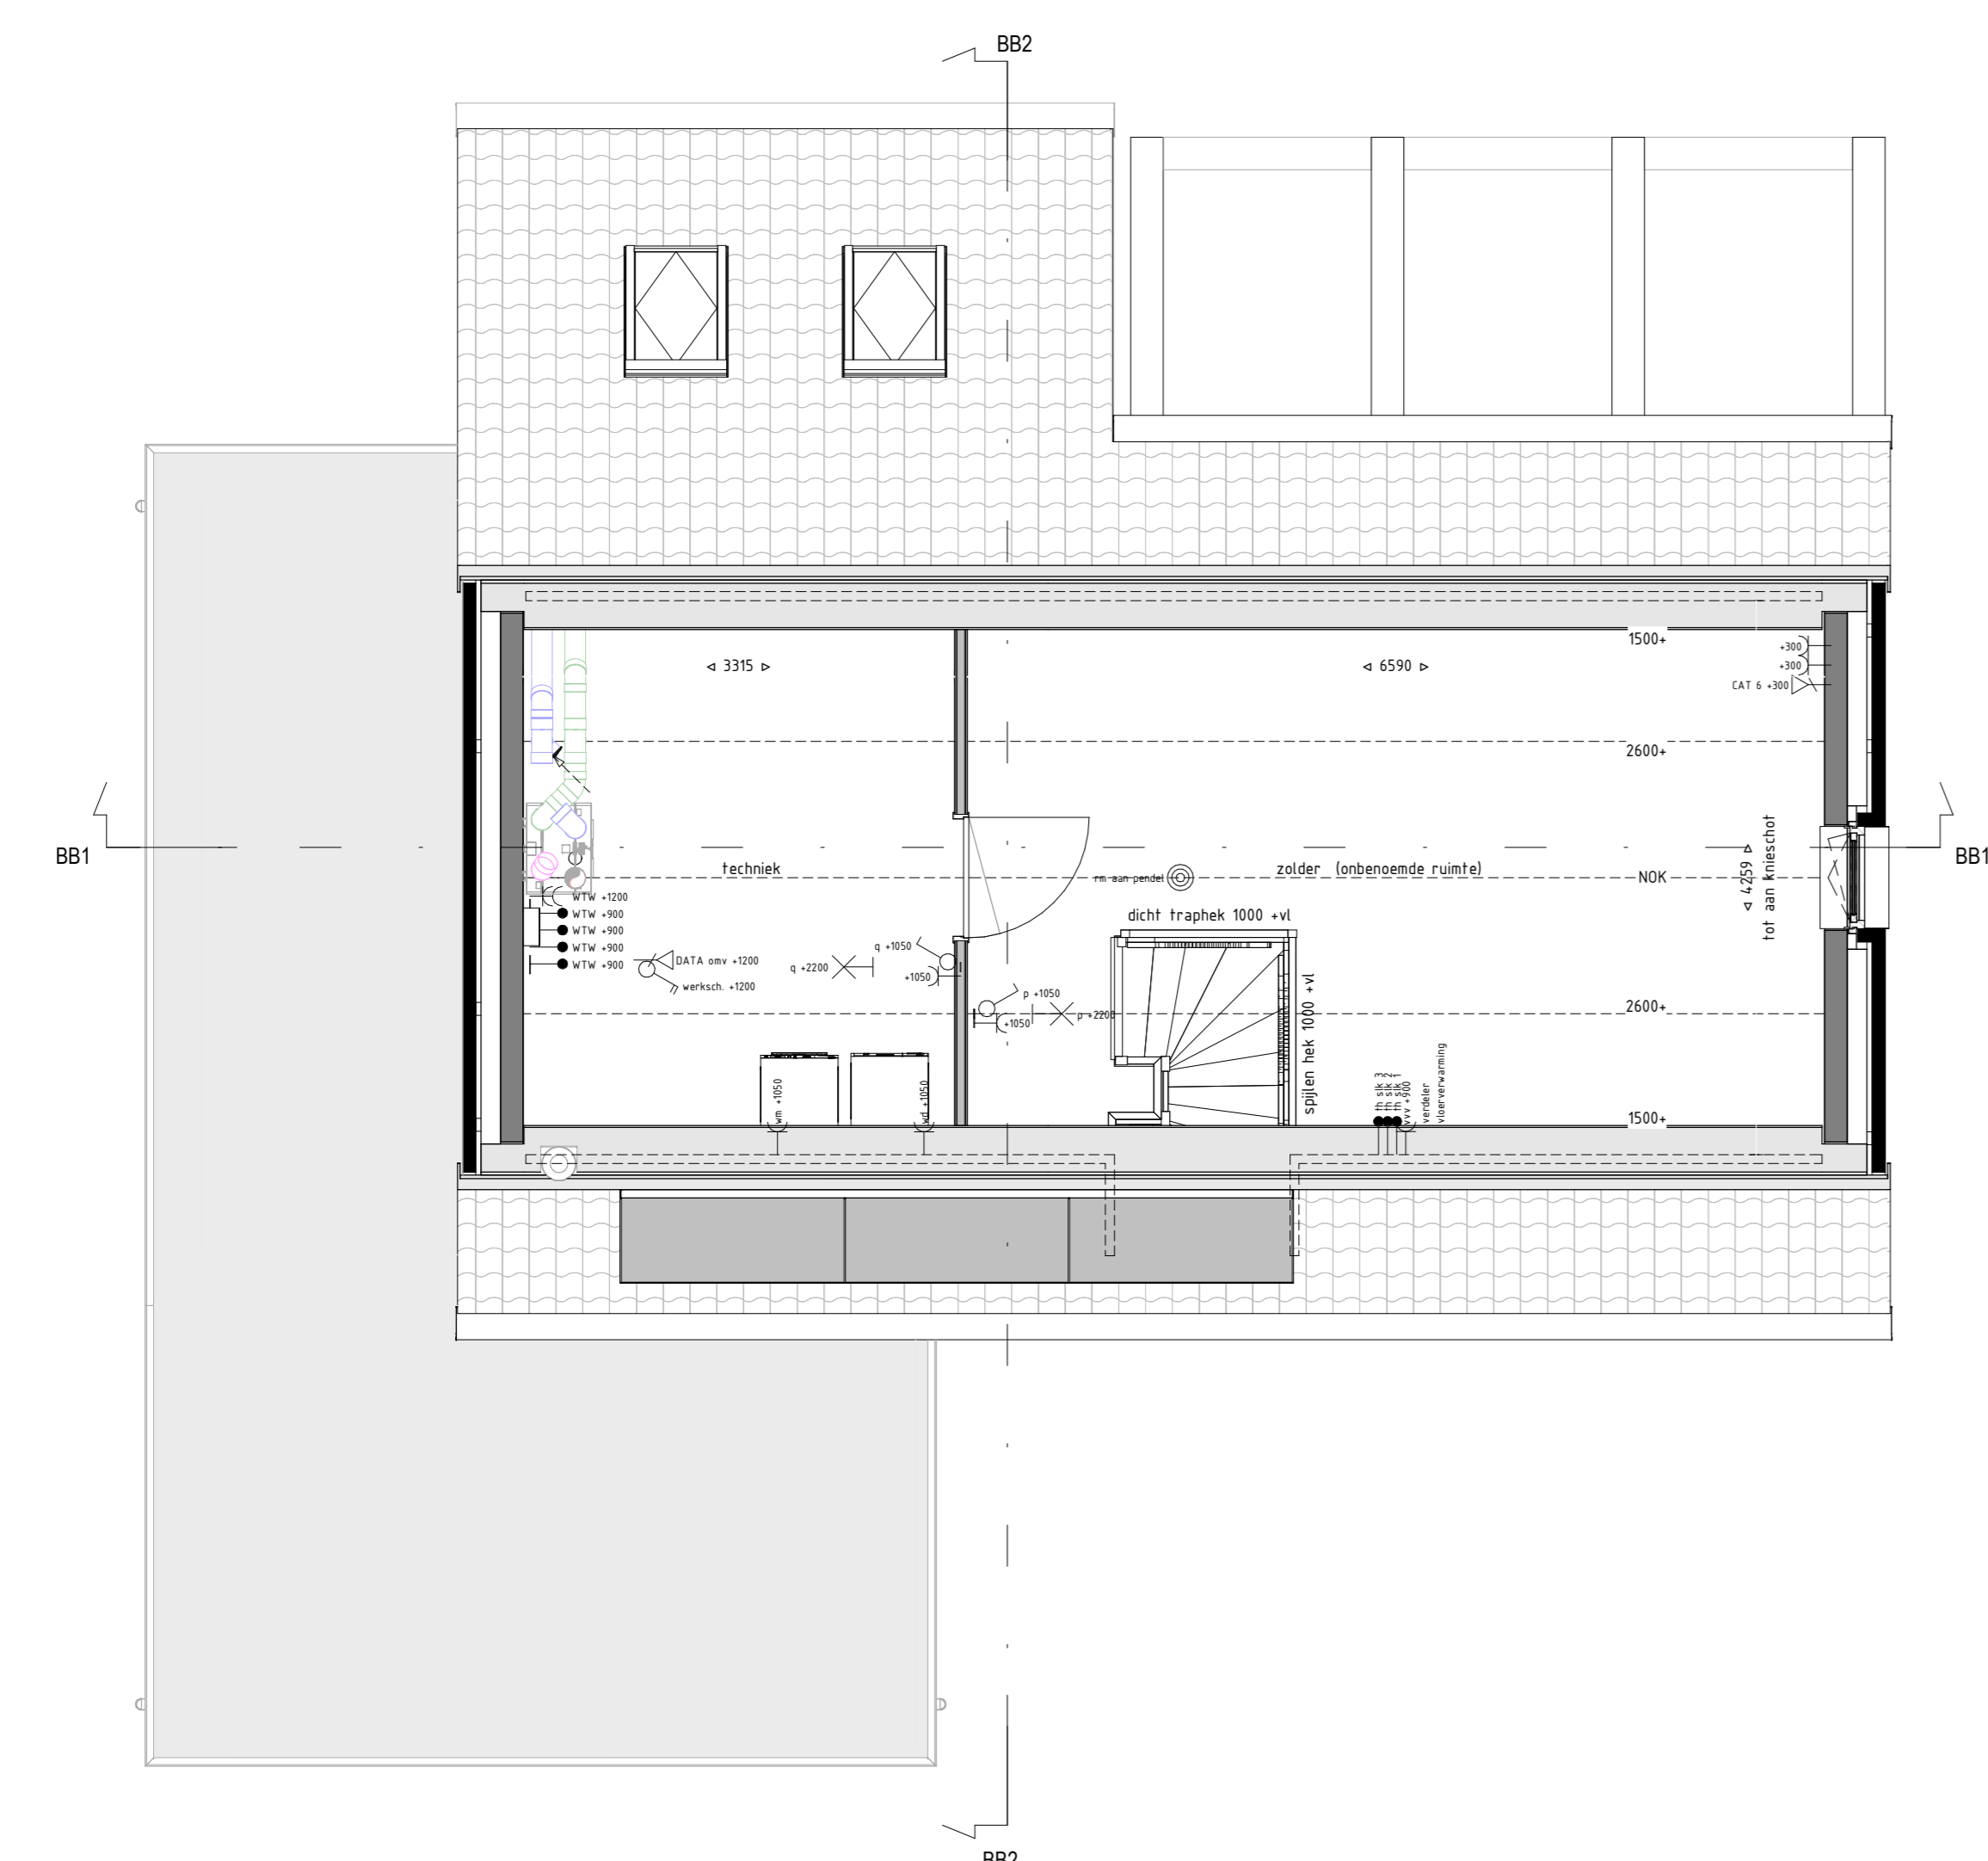


Tweede verdieping
1:50

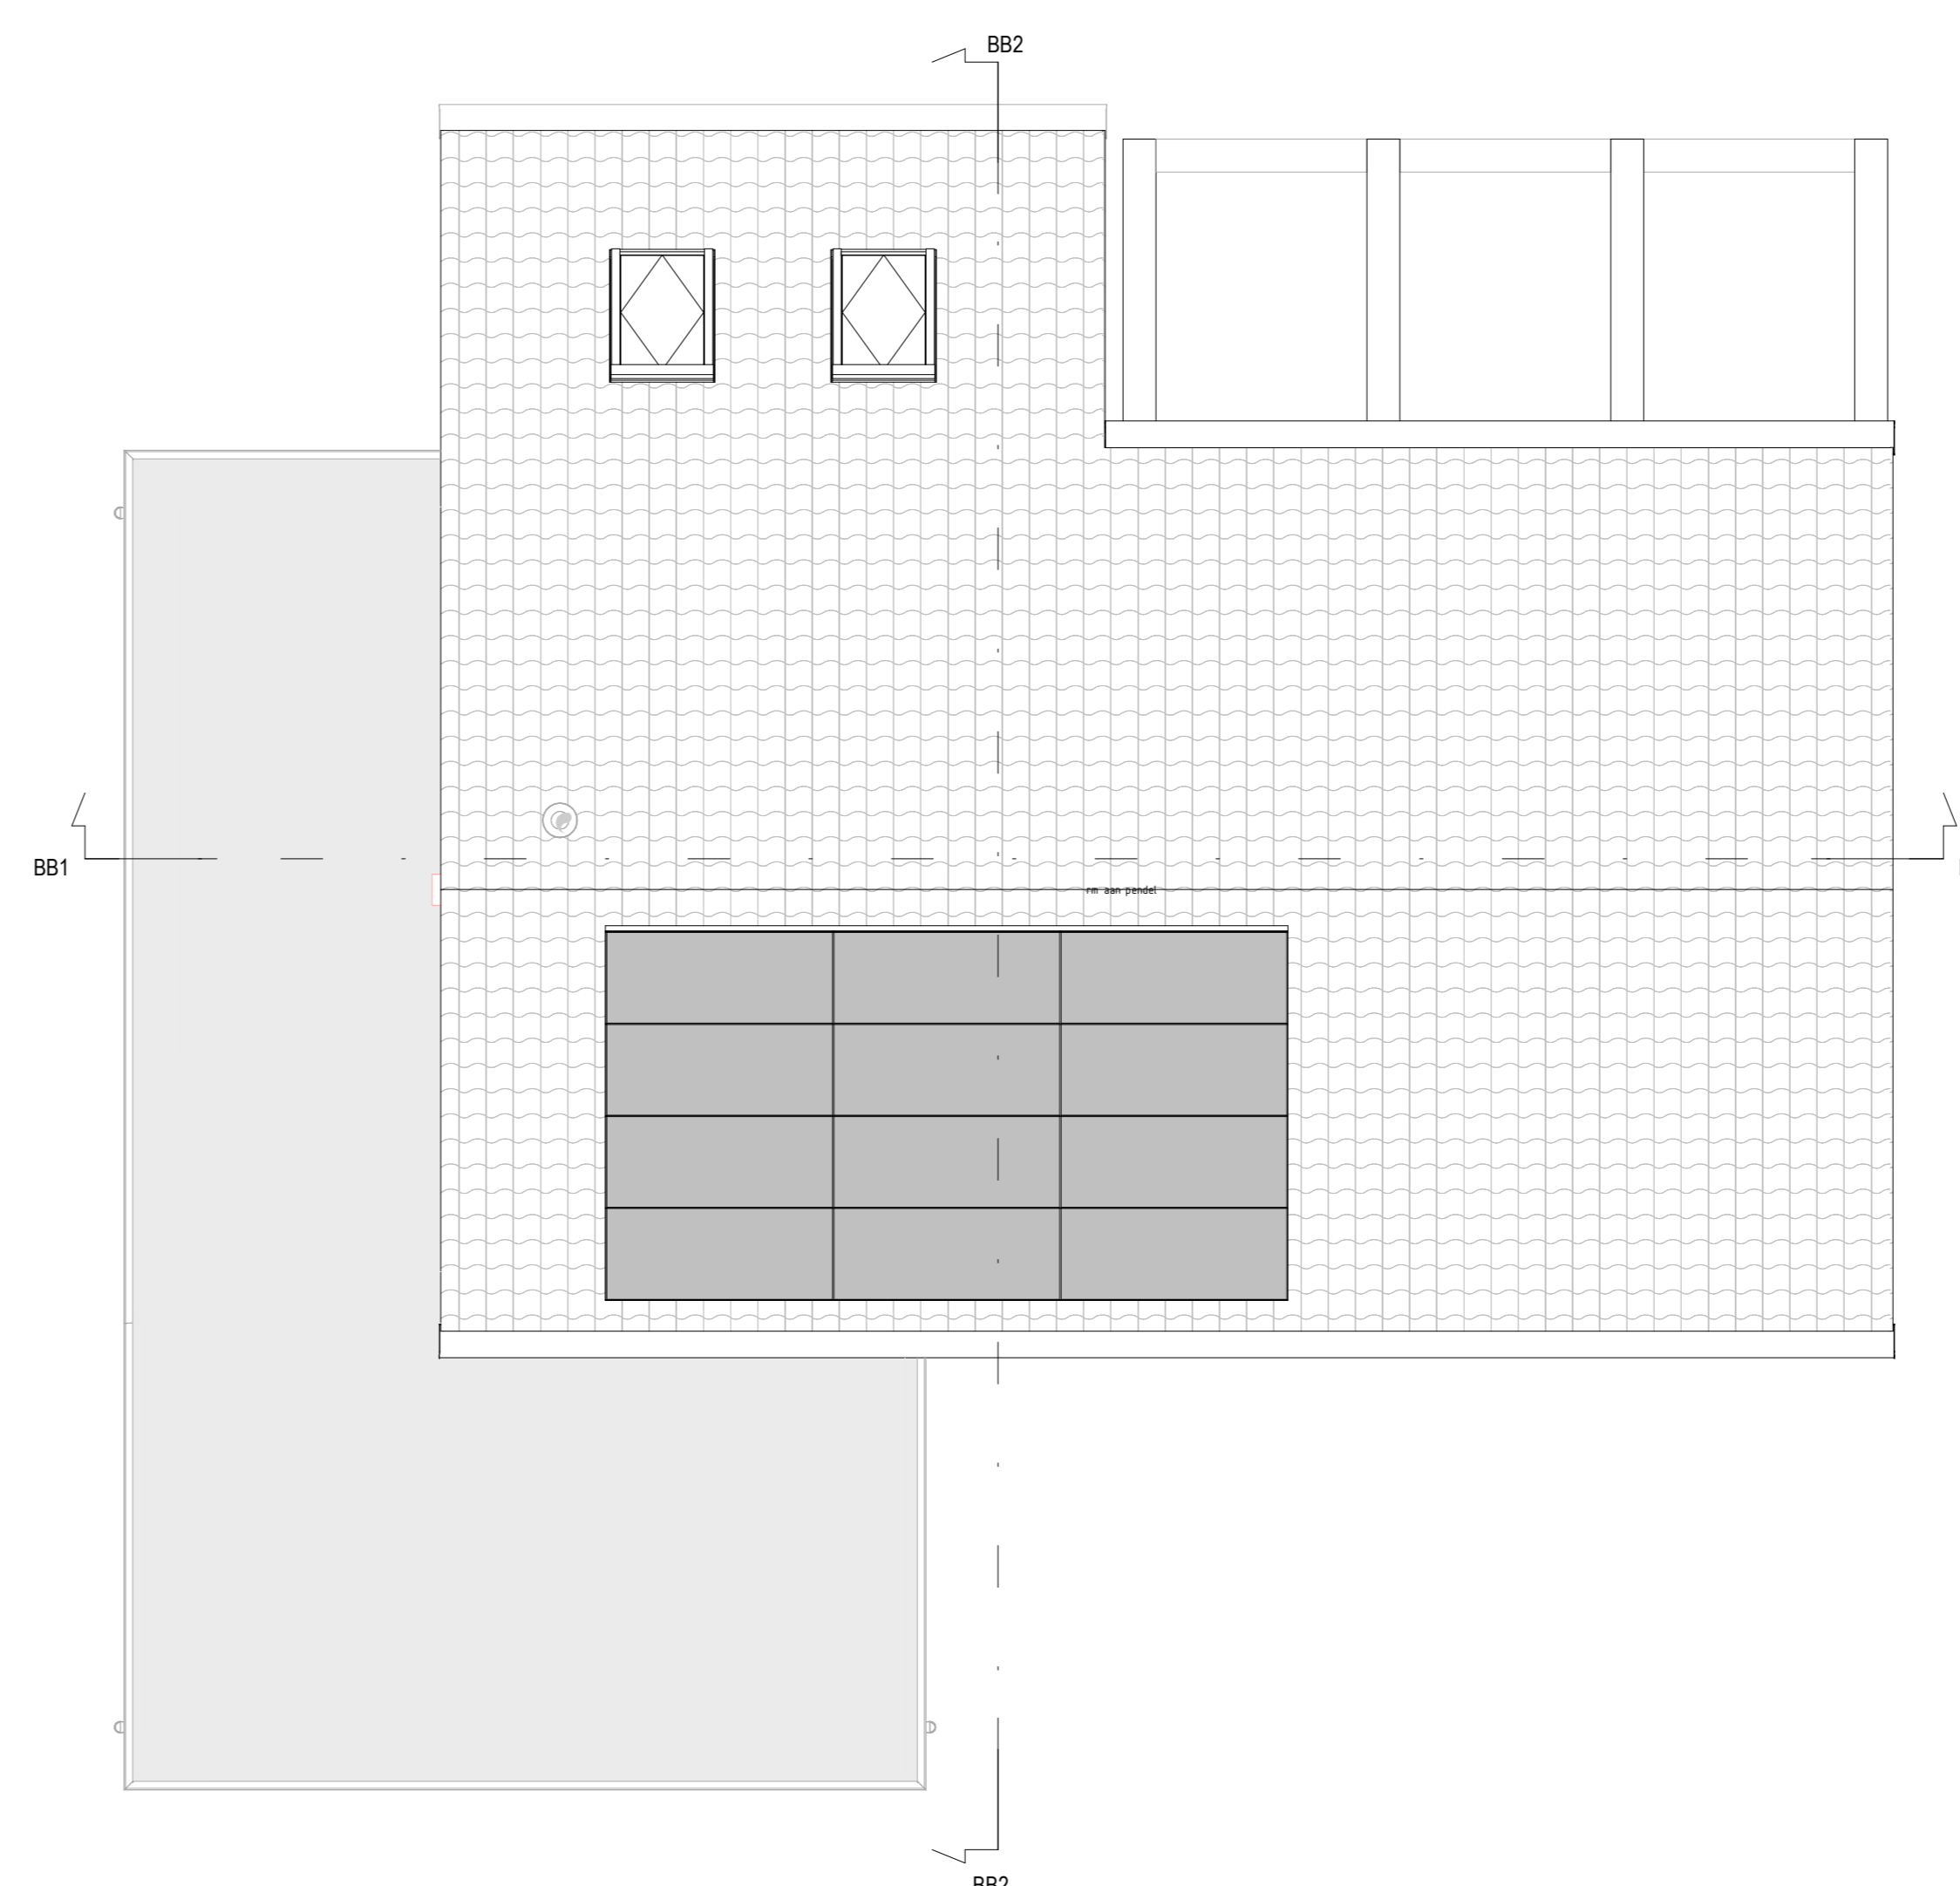

Dak
1:50

Renovatie algemeen	
	metalwerk baksteen
	houten gevelsteen (hansleiding)
	isolatie
	calcaarsteen / houtskeletbouw wand (constructief en is niet verplaatsbaar)
	binnenwand gasbeton / metaal stud
	houten pergola constructie
	inblaas w/v plafond
	inblaas w/v wand
	kast vloerwarmingverdelers
	opstaplaats warmmachine en radiator
	e-radiator backmachine
	buitenkraan
	ventilatieoster
	afzuigpunt w/v plafond
	afzuigpunt w/v wand
Renovatie elektrisch	
	enkel wandcontactdoos
	dubbele wandcontactdoos
	Paralex elektrisch koken
	bedraad aansluitpunt
	CO2 = aansturing mechanische ventilatie door sensor
	loze leiding
	b = losse in de keuken
	l = losse (optioneel in slaapkamer)
	plafond lichtpunt
	wandlichtpunt met dimmer op 2200+
	schakelaar enkelpolig
	wissel schakelaar enkelpolig
	schakelaar enkelpolig met drukker
	bedrukker
	schakel
	data aansluiting
	ruokmeter
	centraal aansluitpunt
	wandlichtpunt in badkamer op 1800+ op overige posities op 2200+
Renovatie natuurinclusief	
	humiditeitskast in het metalwerk
	gasvalve kast in het metalwerk
	zangvogels kast in het metalwerk
	vogelniche
	vleermuis nestkast achter het metalwerk met entreesteen
	vleermuis kraamkast achter het metalwerk 3x

TOELICHTING:
 - Aan de maatvoering kunnen geen rechten worden ontleend.
 - Alle maatvoering betreft circa maatvoering en is aangegeven in millimeters.
 - Elektrische aansluitpunten, kookaansluiting, ventilatiepunten, radiatoren en rookmelders zijn indicatief aangegeven.
 - Het is mogelijk dat niet alle symbolen van toepassing zijn op uw woningtype.
 - Maatvoering bij schuin dak is tot 150cm lijn.
 - Hoofdeelden en posities pv-panelen zijn indicatief en kunnen per bouwversie verschillen.

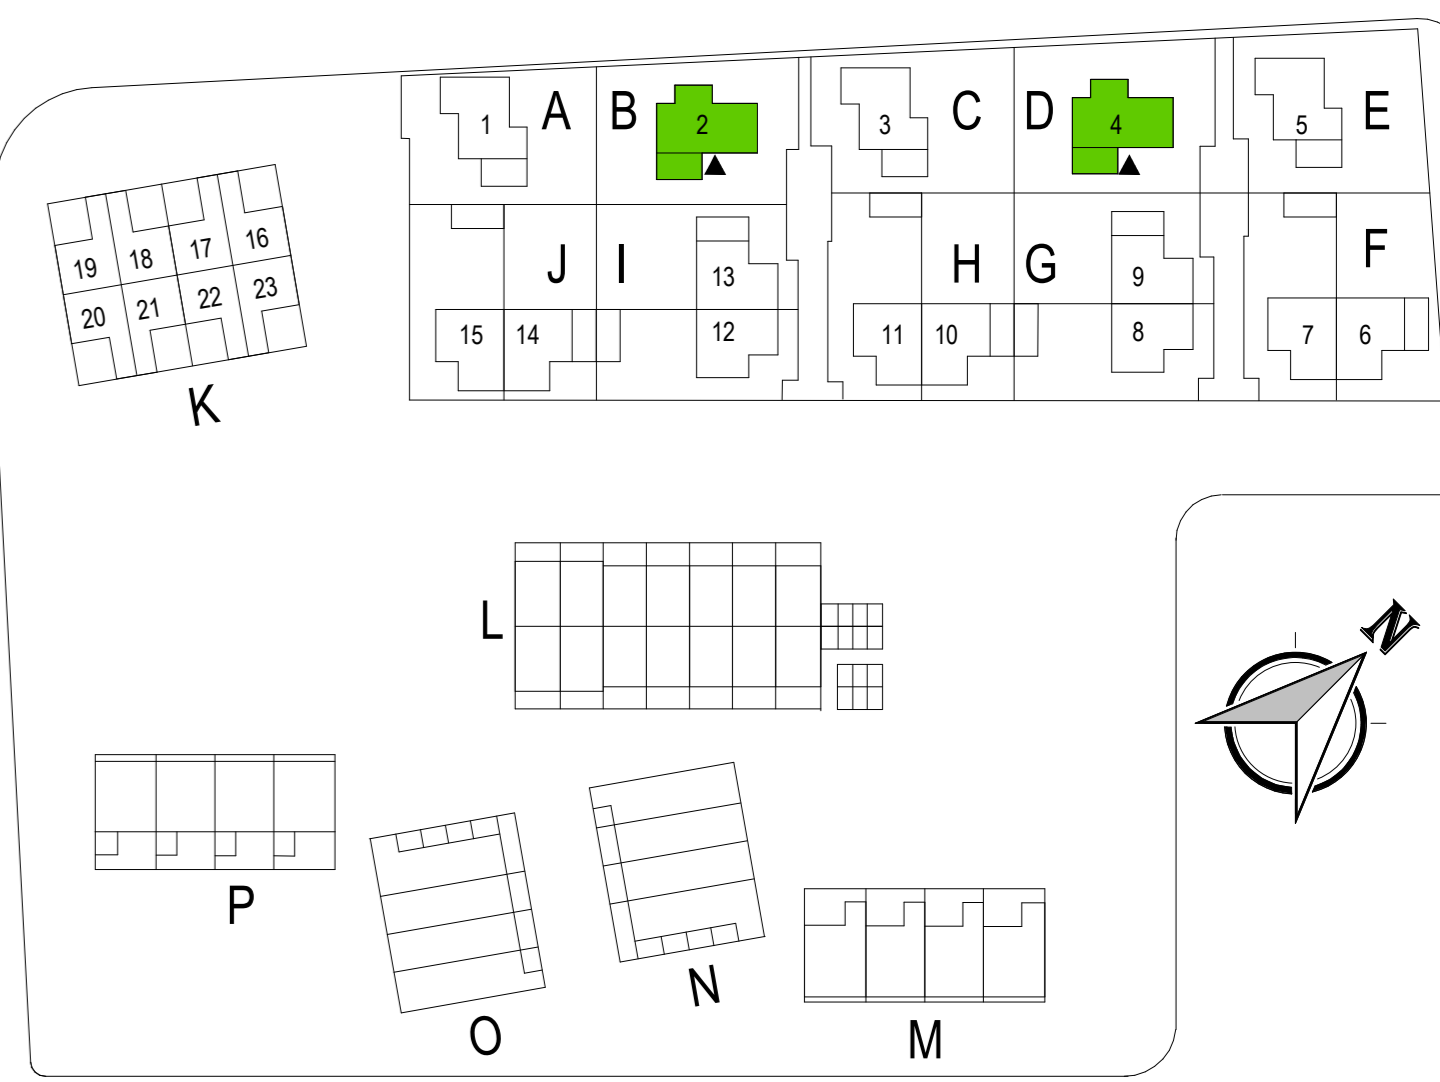

Wijziging nr.	Wijziging datum	Wijziging omschrijving
onderwerp:		Verkoopoptekening type B bouwnummer 2 en 4
opdrachtgever:		Reinbouw B.V. Industrielaan 8 6951 KG Dieren
architect:		MIX architectuur B.V. Generaal Hackettlaan 8 6711 VZ Ede
datum:	09-02-2024	schaal: 1:50 / 1:100
formaat:	A0	bladnummer: B9102B

