

optie:
 - uitbouw 2400mm
 - openslaande deuren


Gevel kan afwijken n.a.v. gekozen type



project
Vianen 60 won Hoef en Haag fase 4I

omschrijving
 type 1
 ruimtevergroterende opties
 begane grond

getekend Lmk	status definitief	schaal 1:50	datum 02-02-2024
project nr 9715	tekening nr V-111A	wijz.	

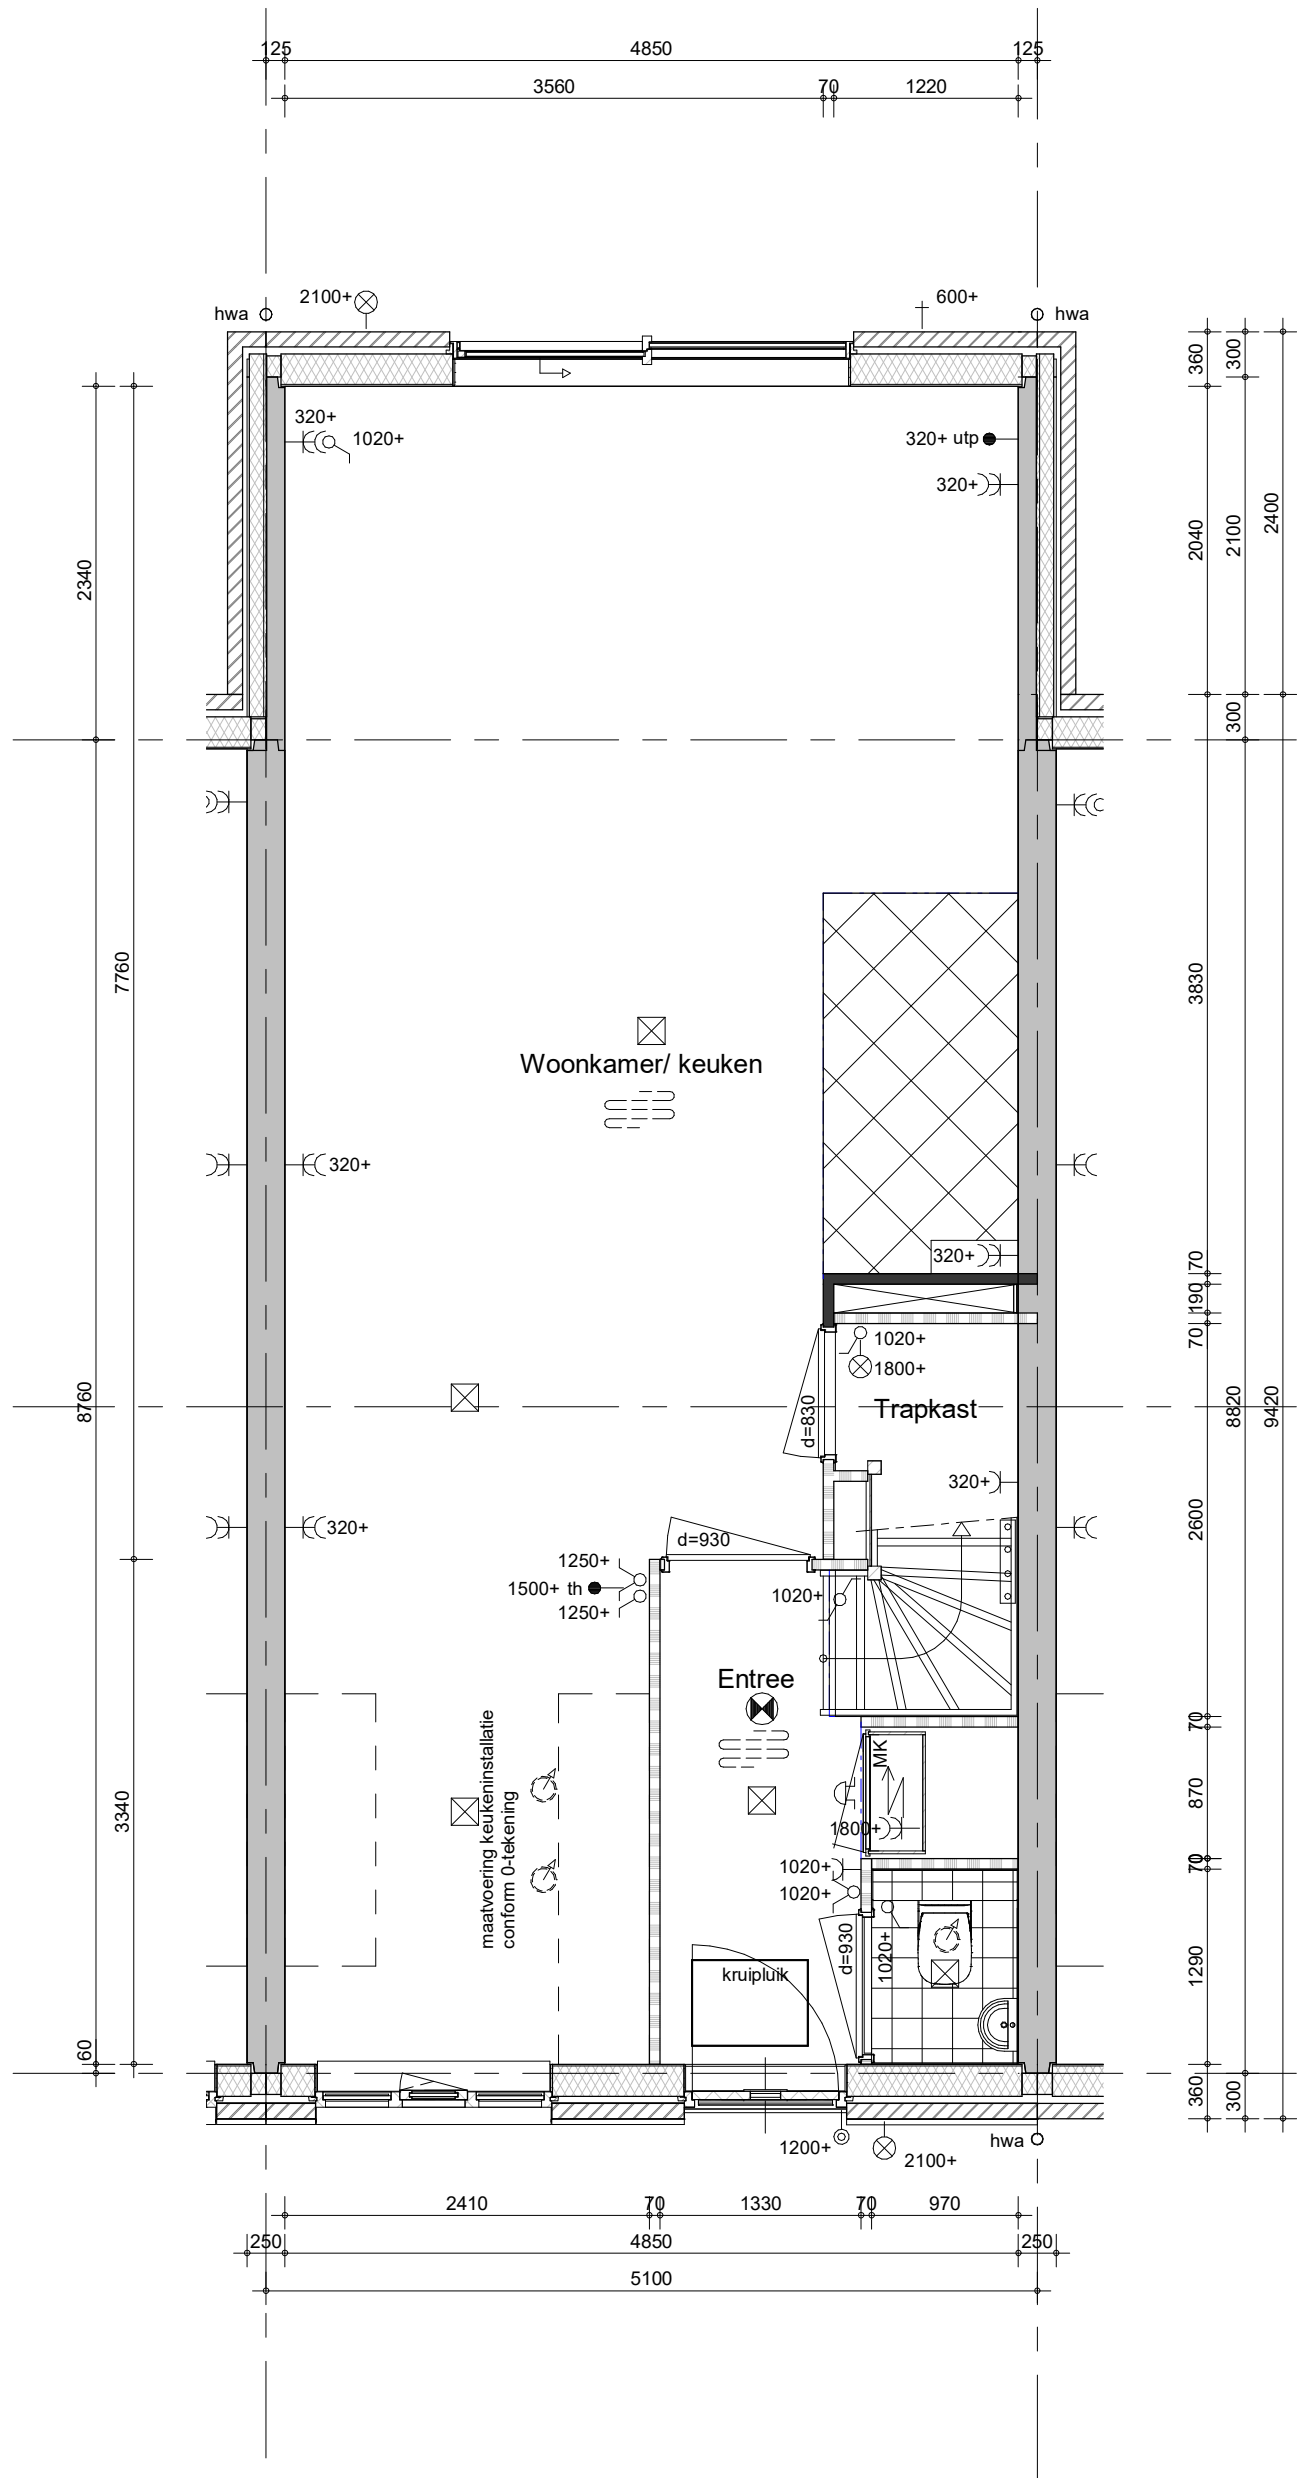

optie:
- uitbouw 2400mm

Gevel kan afwijken n.a.v. gekozen type



project
Vianen 60 won Hoef en Haag fase 4I


omschrijving
type 1
ruimtevergroterende opties
begane grond

getekend
Lmk
status
definitief

schaal
1:50
datum
02-02-2024


project nr
9715
tekening nr
V-111B


wijz.

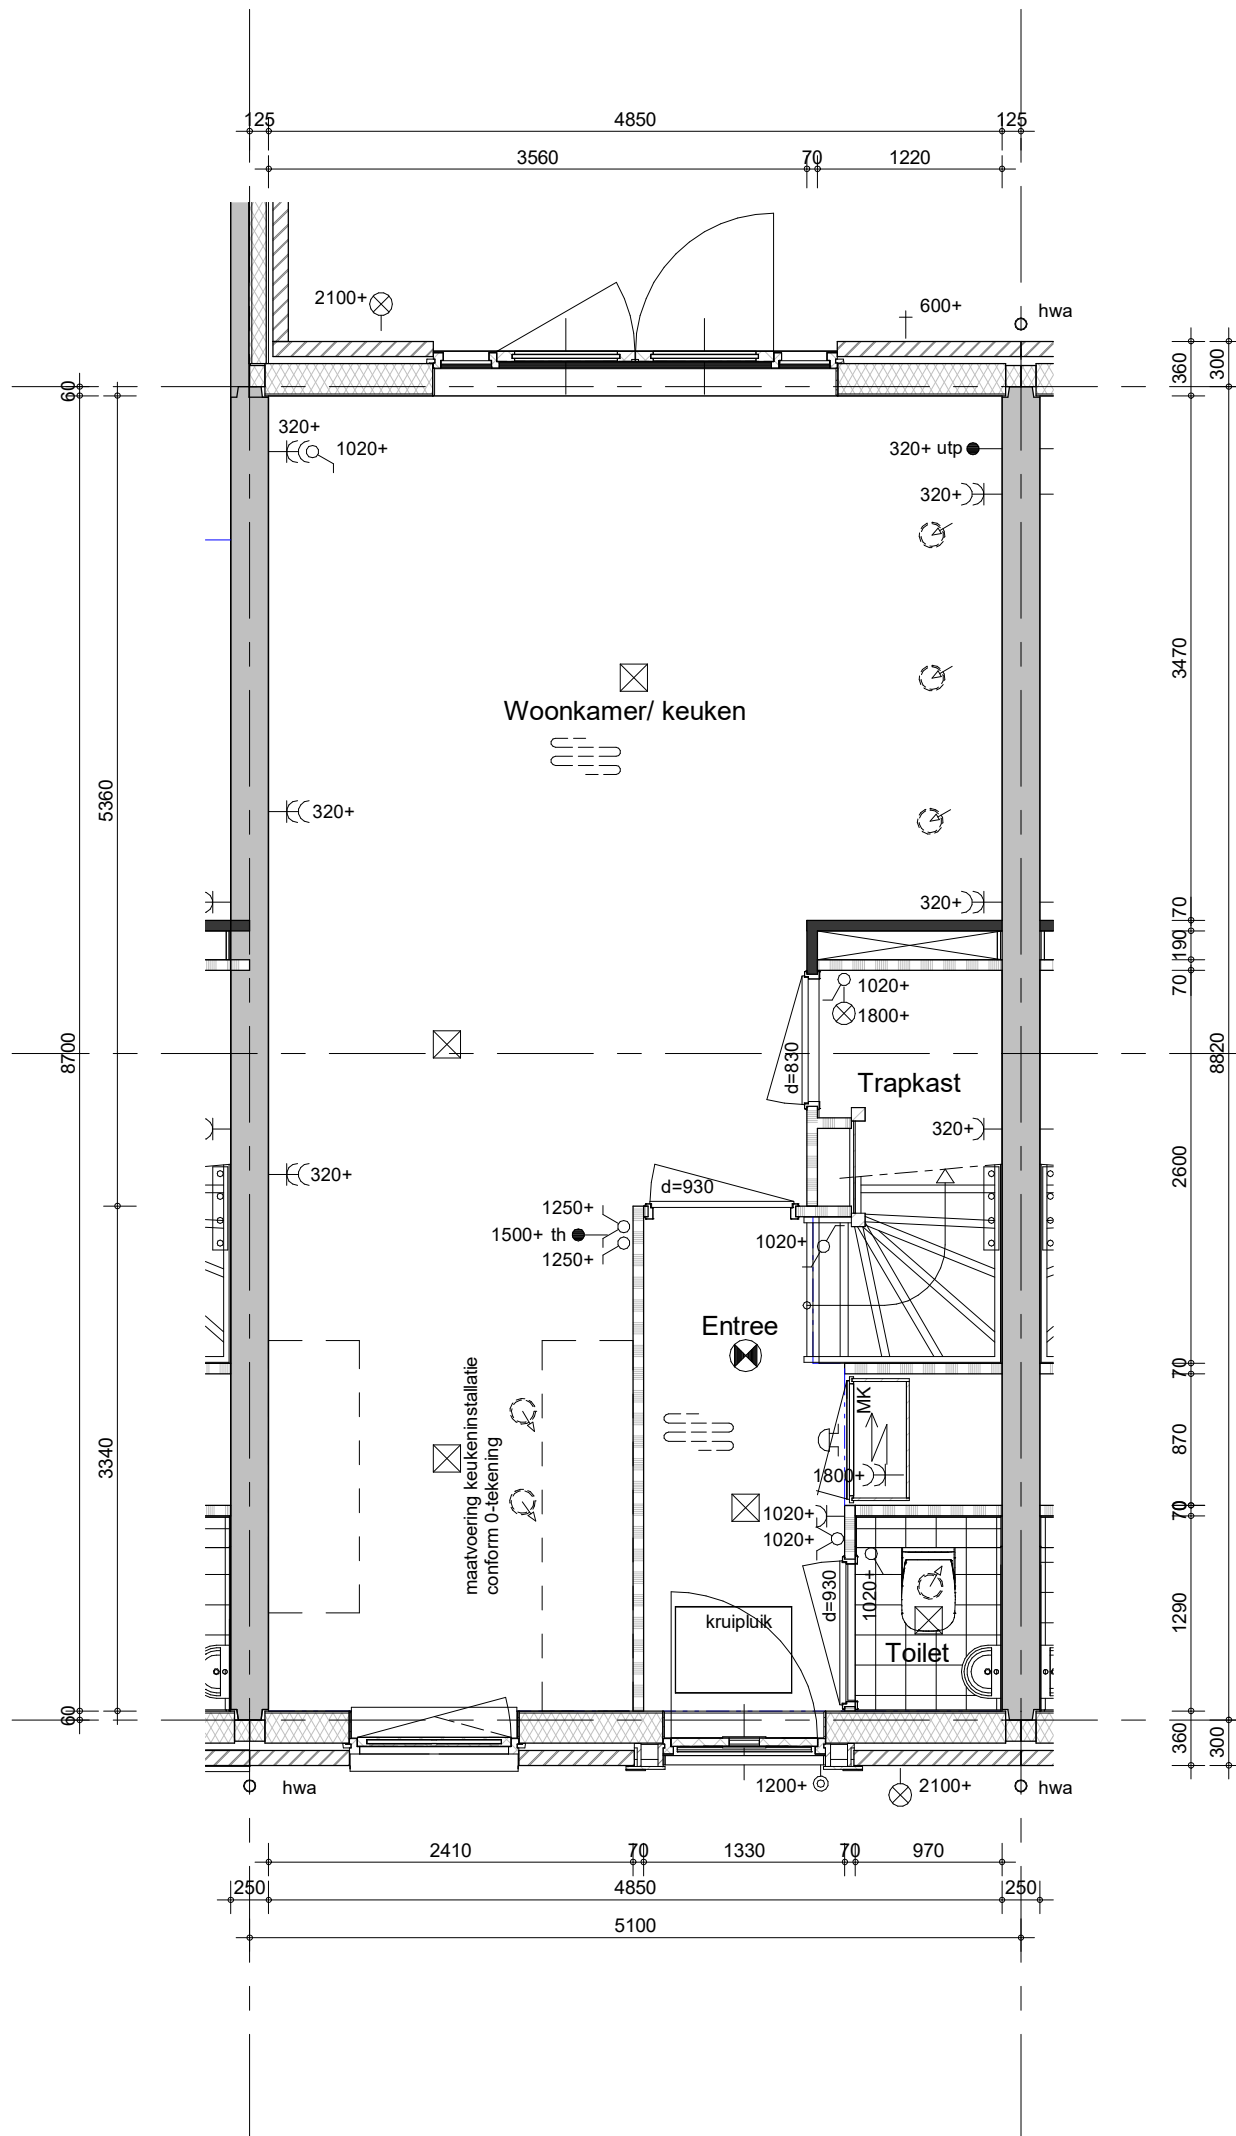

optie:
openslaande deuren

Gevel kan afwijken n.a.v. gekozen type

	project Vianen 60 won Hoef en Haag fase 4I	getekend Lmk	schaal 1:50
	omschrijving type 1 ruimtevergroterende opties begane grond	status definitief	datum 02-02-2024
		project nr 9715	wijz. V-111C

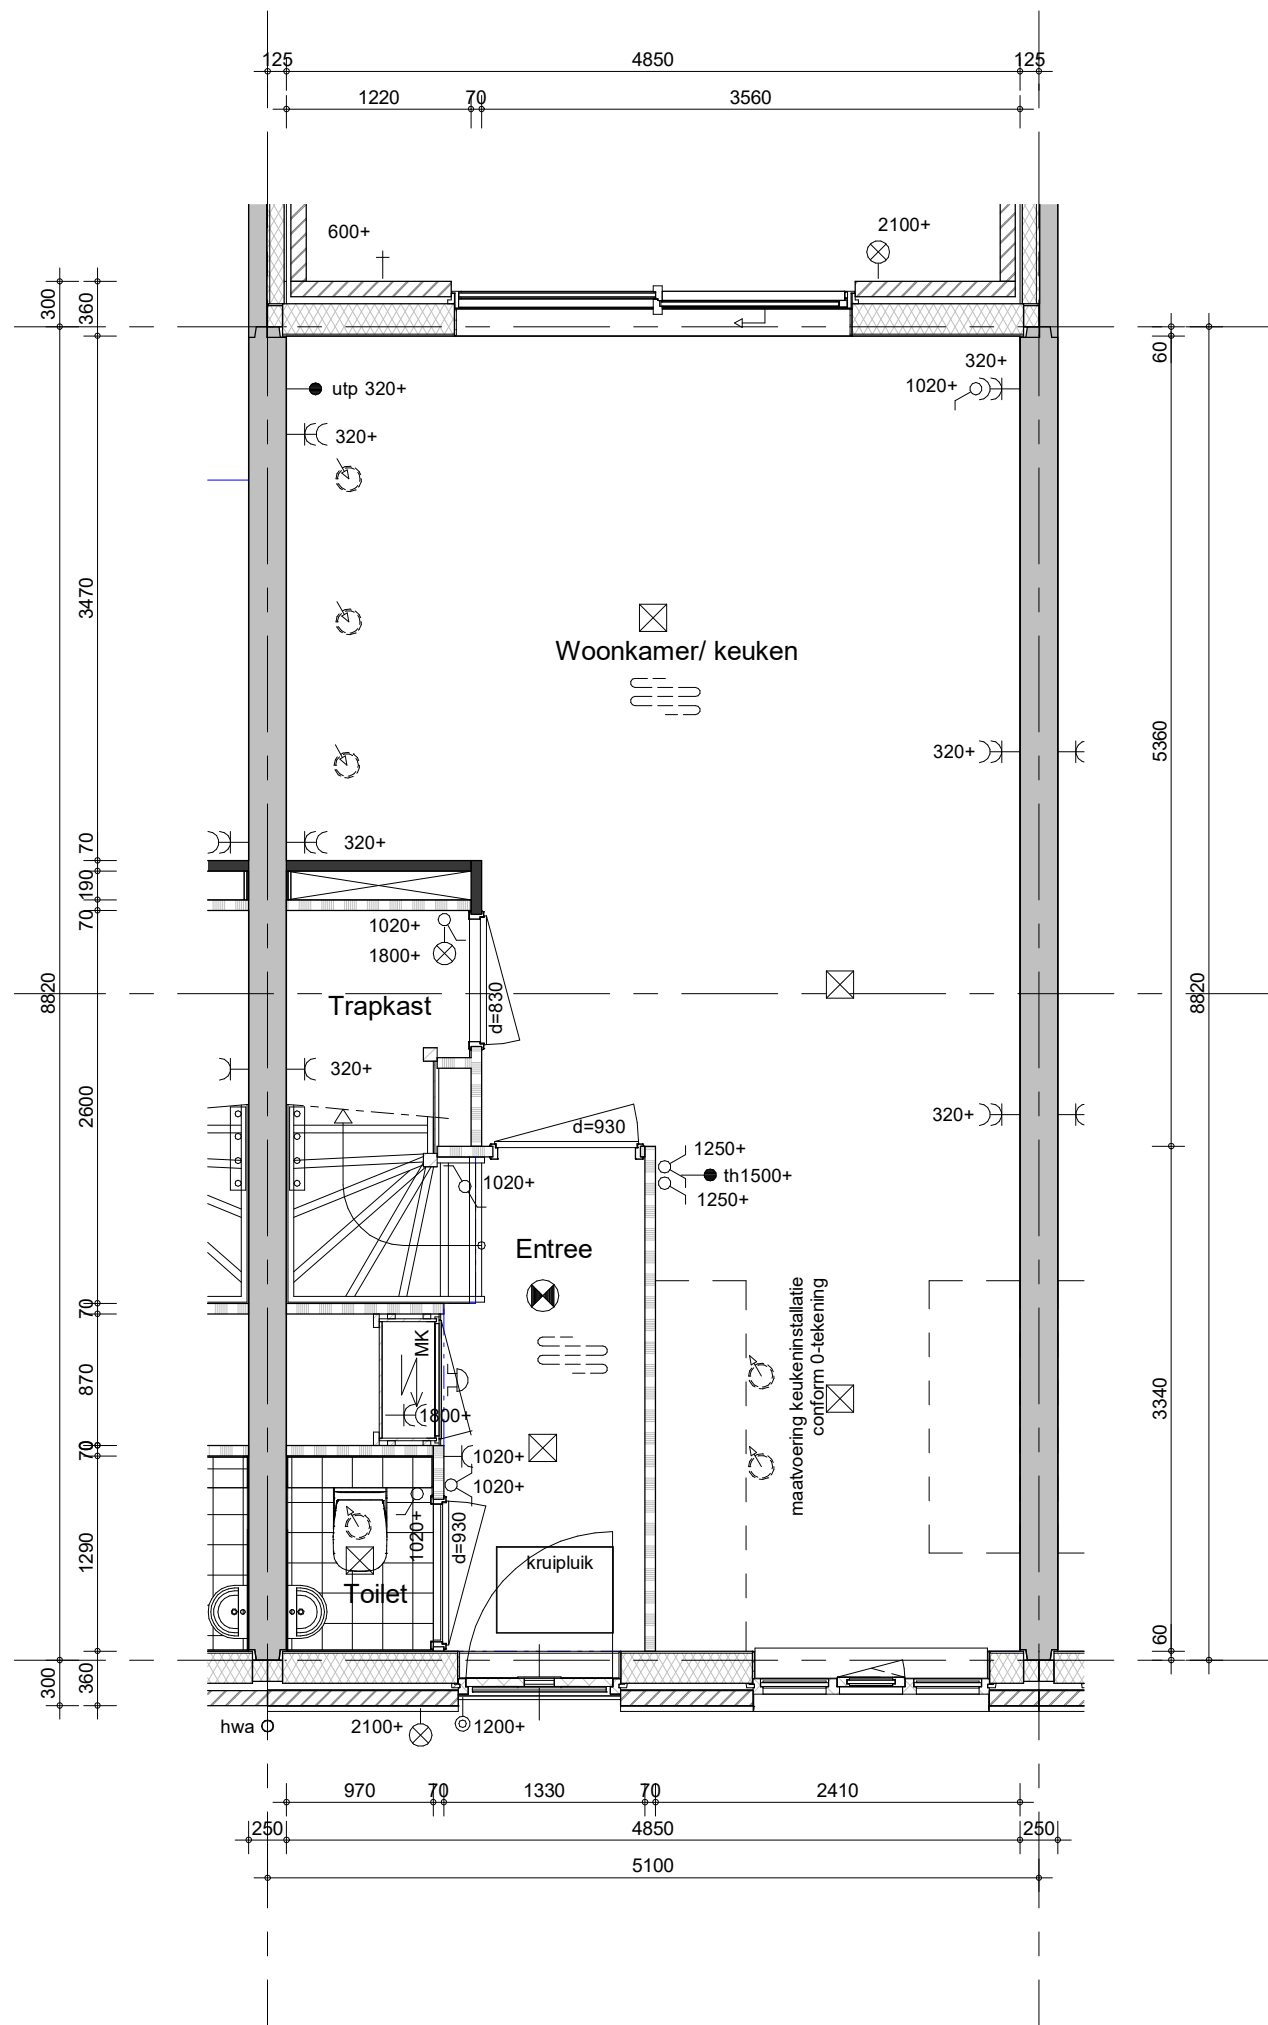

optie:
- schuifpui


Gevel kan afwijken n.a.v. gekozen type



project
Vianen 60 won Hoef en Haag fase 4I

omschrijving
type 1
ruimtevergroten opties
begane grond

getekend Lmk	status definitief	schaal 1:50	datum 02-02-2024
project nr 9715	tekening nr V-111D		wijz.

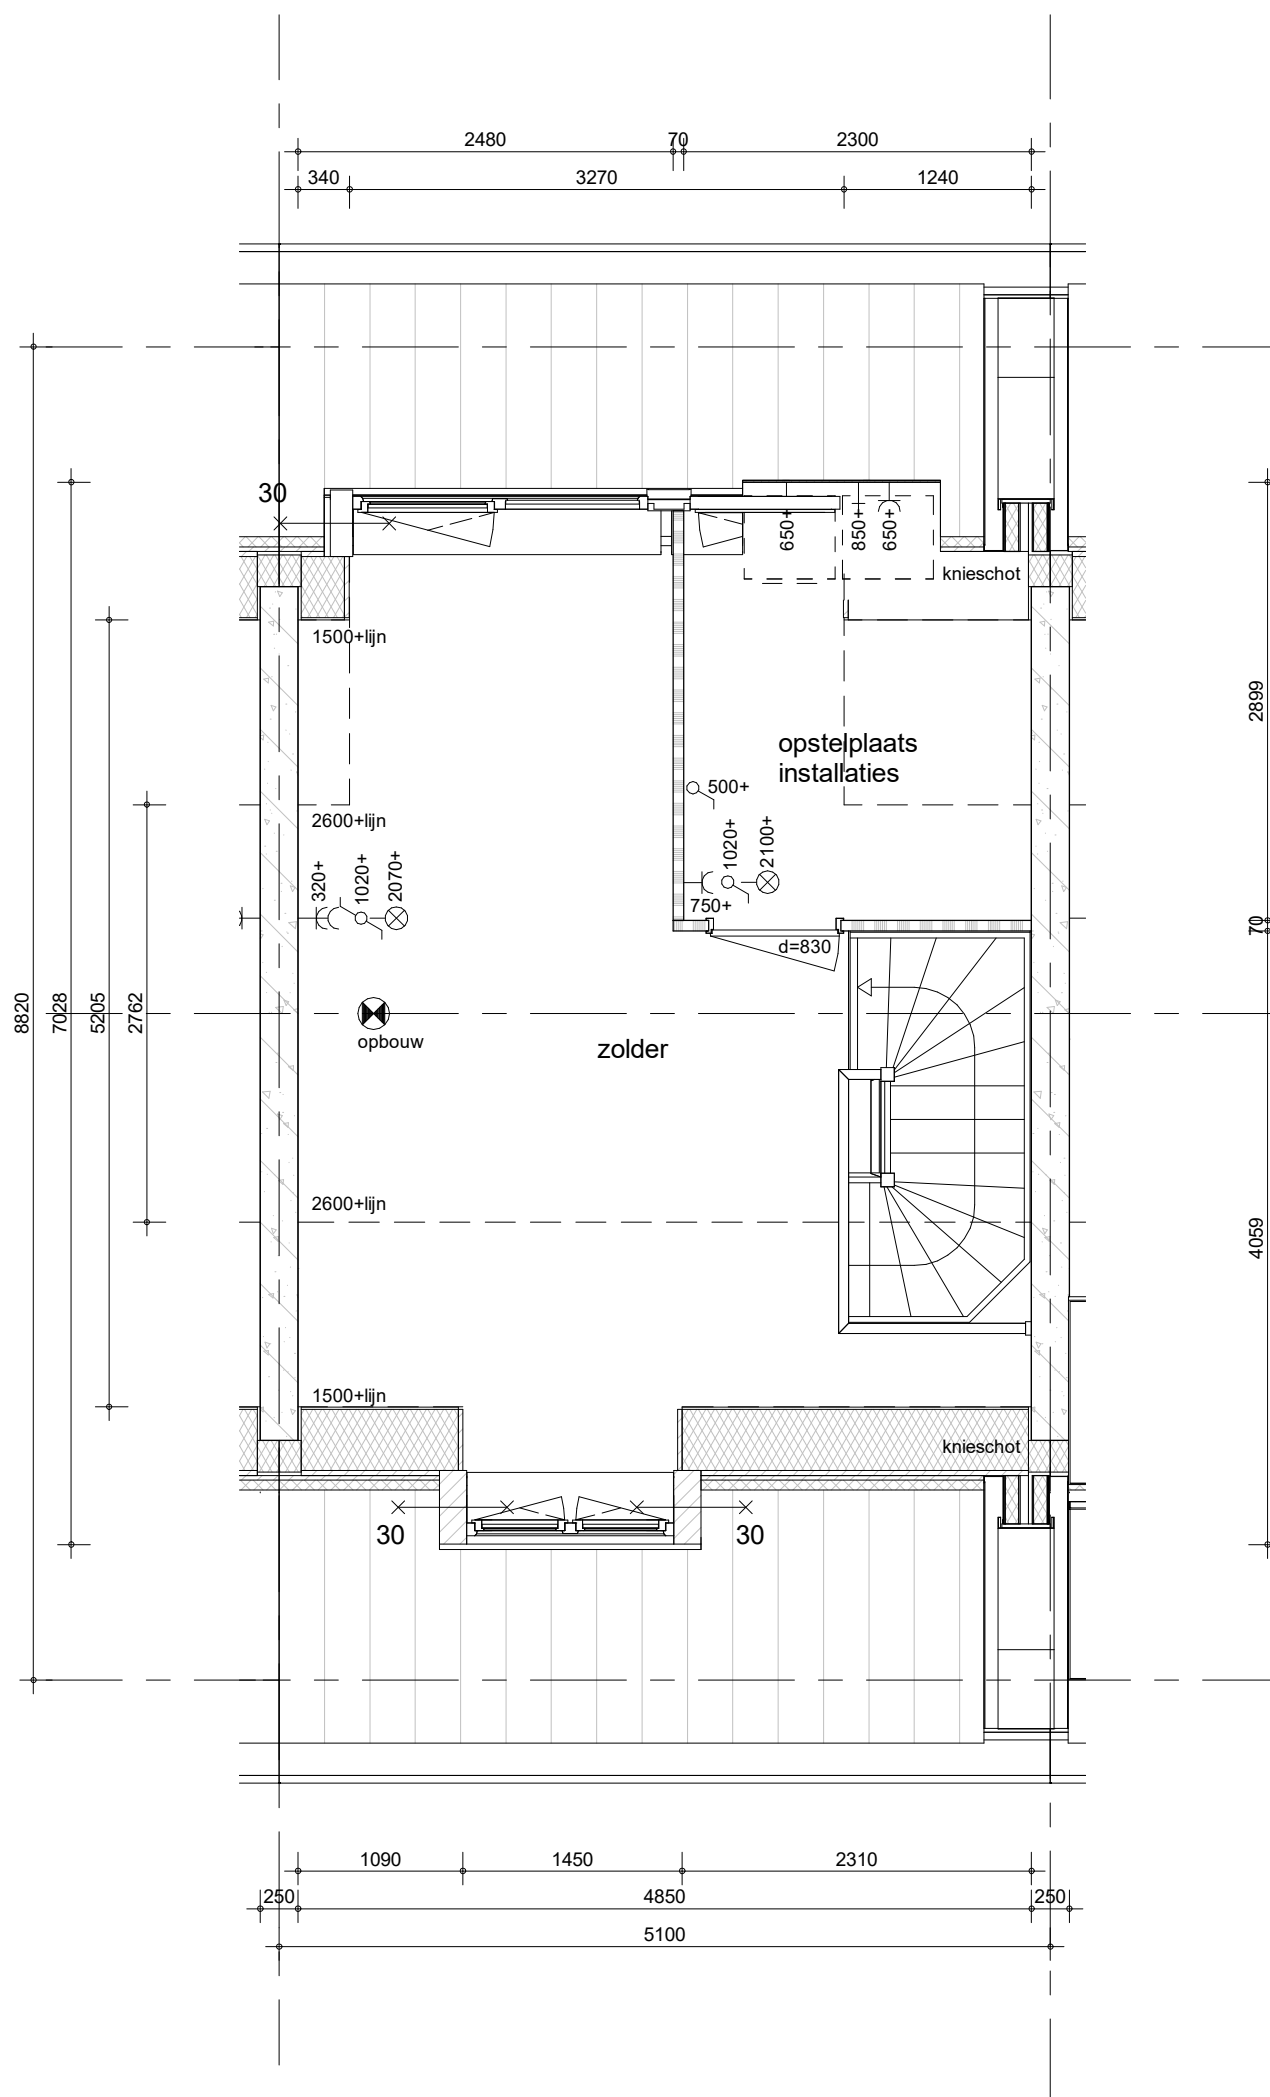

opties:
 - voorgevel dakkapel
 - achtergevel dakkapel



project
 Vianen 60 won Hoef en Haag fase 4I

omschrijving
 type 1
 ruimtevergroten opties
 2e verdieping

getekend
 Lmk

status
 definitief


project nr
 9715

tekening nr
V-113F

schaal
 1:50

datum
 02-02-2024

wijz.

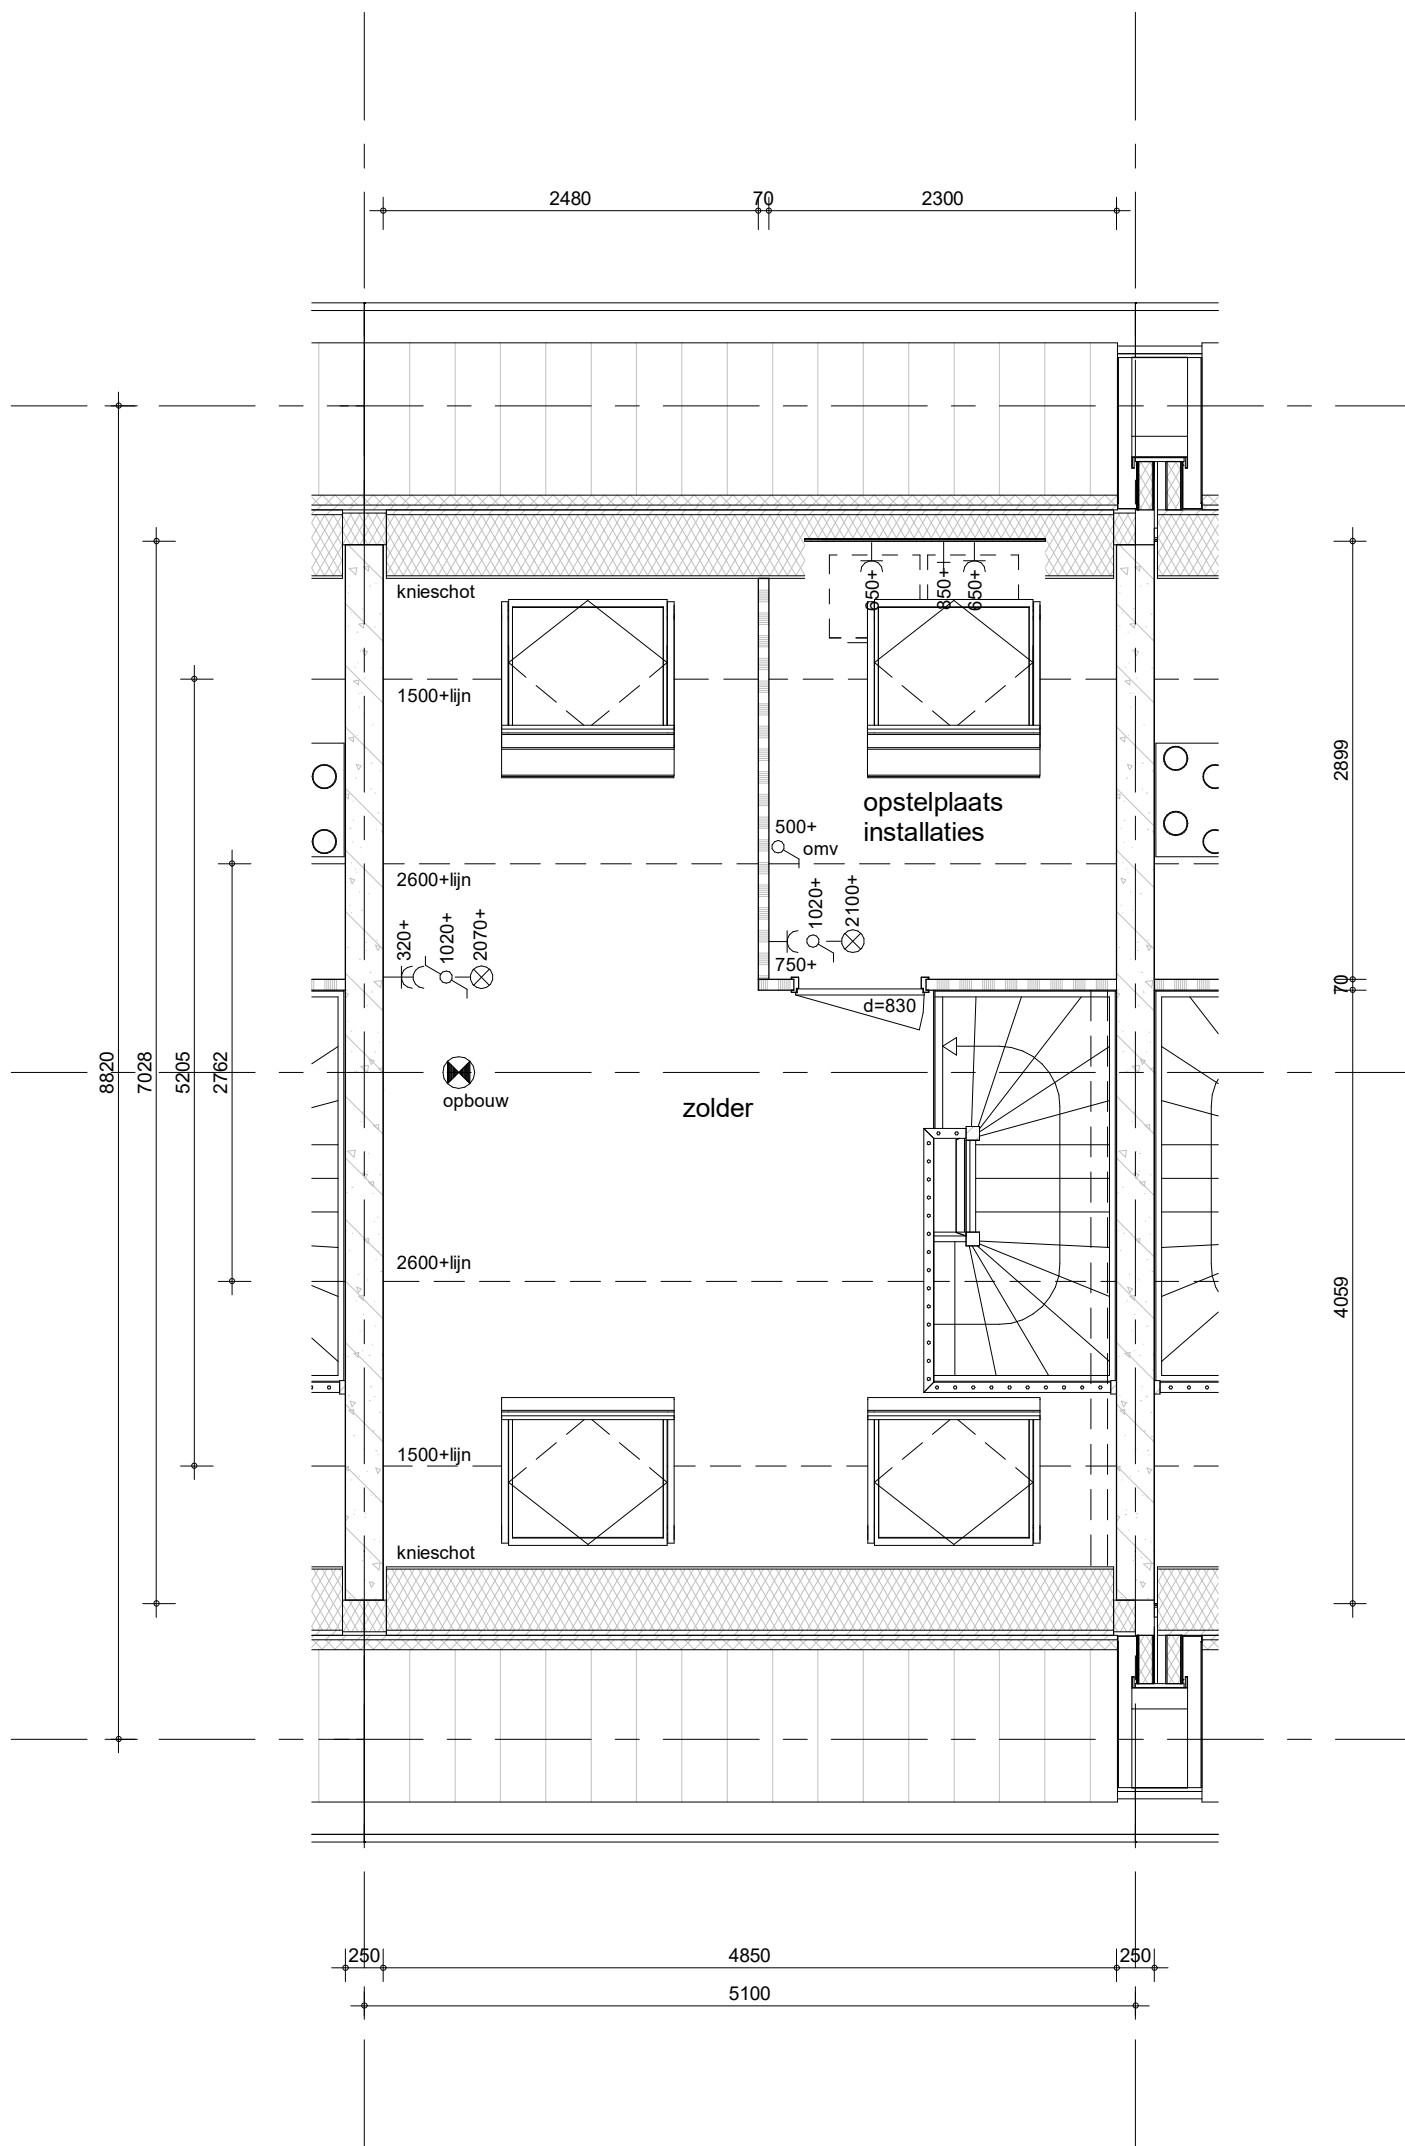

opties:
 - dakramen voor
 - dakramen achter



project
 Vianen 60 won Hoef en Haag fase 4I

omschrijving
 type 1
 ruimtevergroten opties
 2e verdieping

getekend
 Lmk

status
 definitief


project nr
 9715

tekening nr
V-113G

schaal
 1:50

datum
 02-02-2024

wijz.

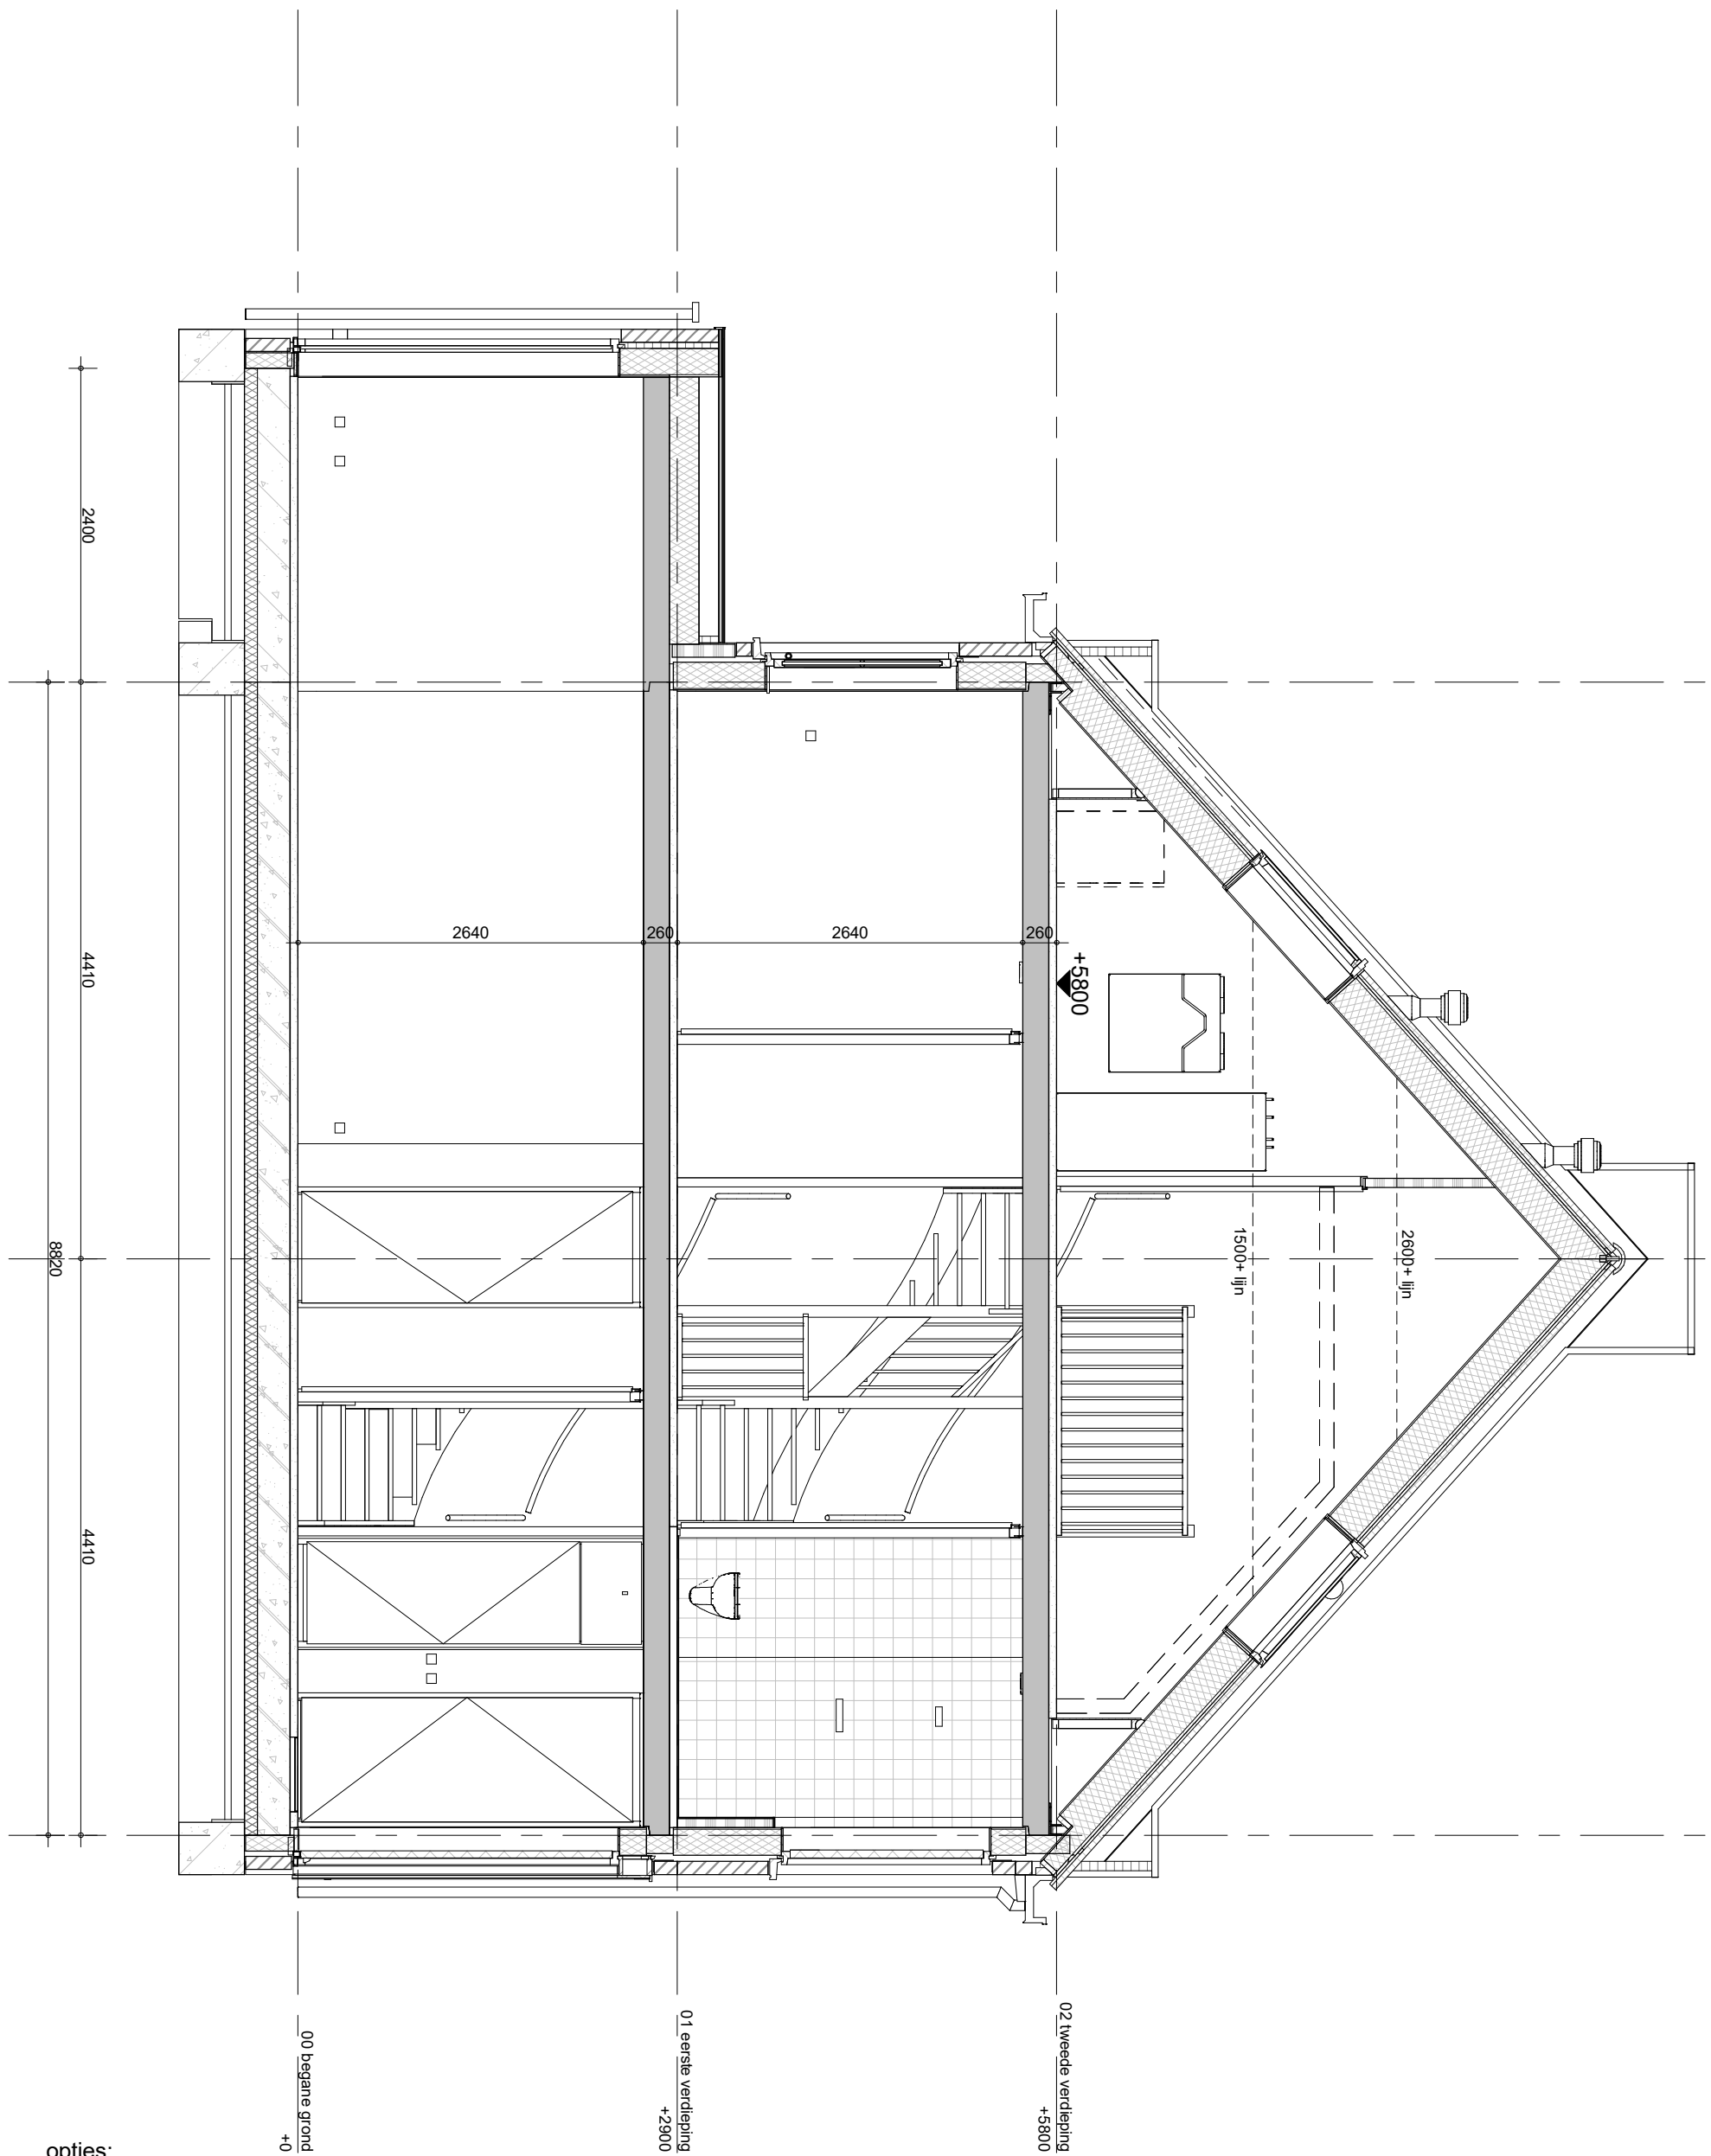

opties:
 - uitbouw 2400mm
 - dakramen



project
 Vianen 60 won Hoef en Haag fase 4I

omschrijving
 type 1
 ruimtevergroten opties
 doorsnede

getekend
 Lmk

status
 definitief


project nr
 9715

tekening nr
V-115A

schaal
 1:50

datum
 02-02-2024

wijz.

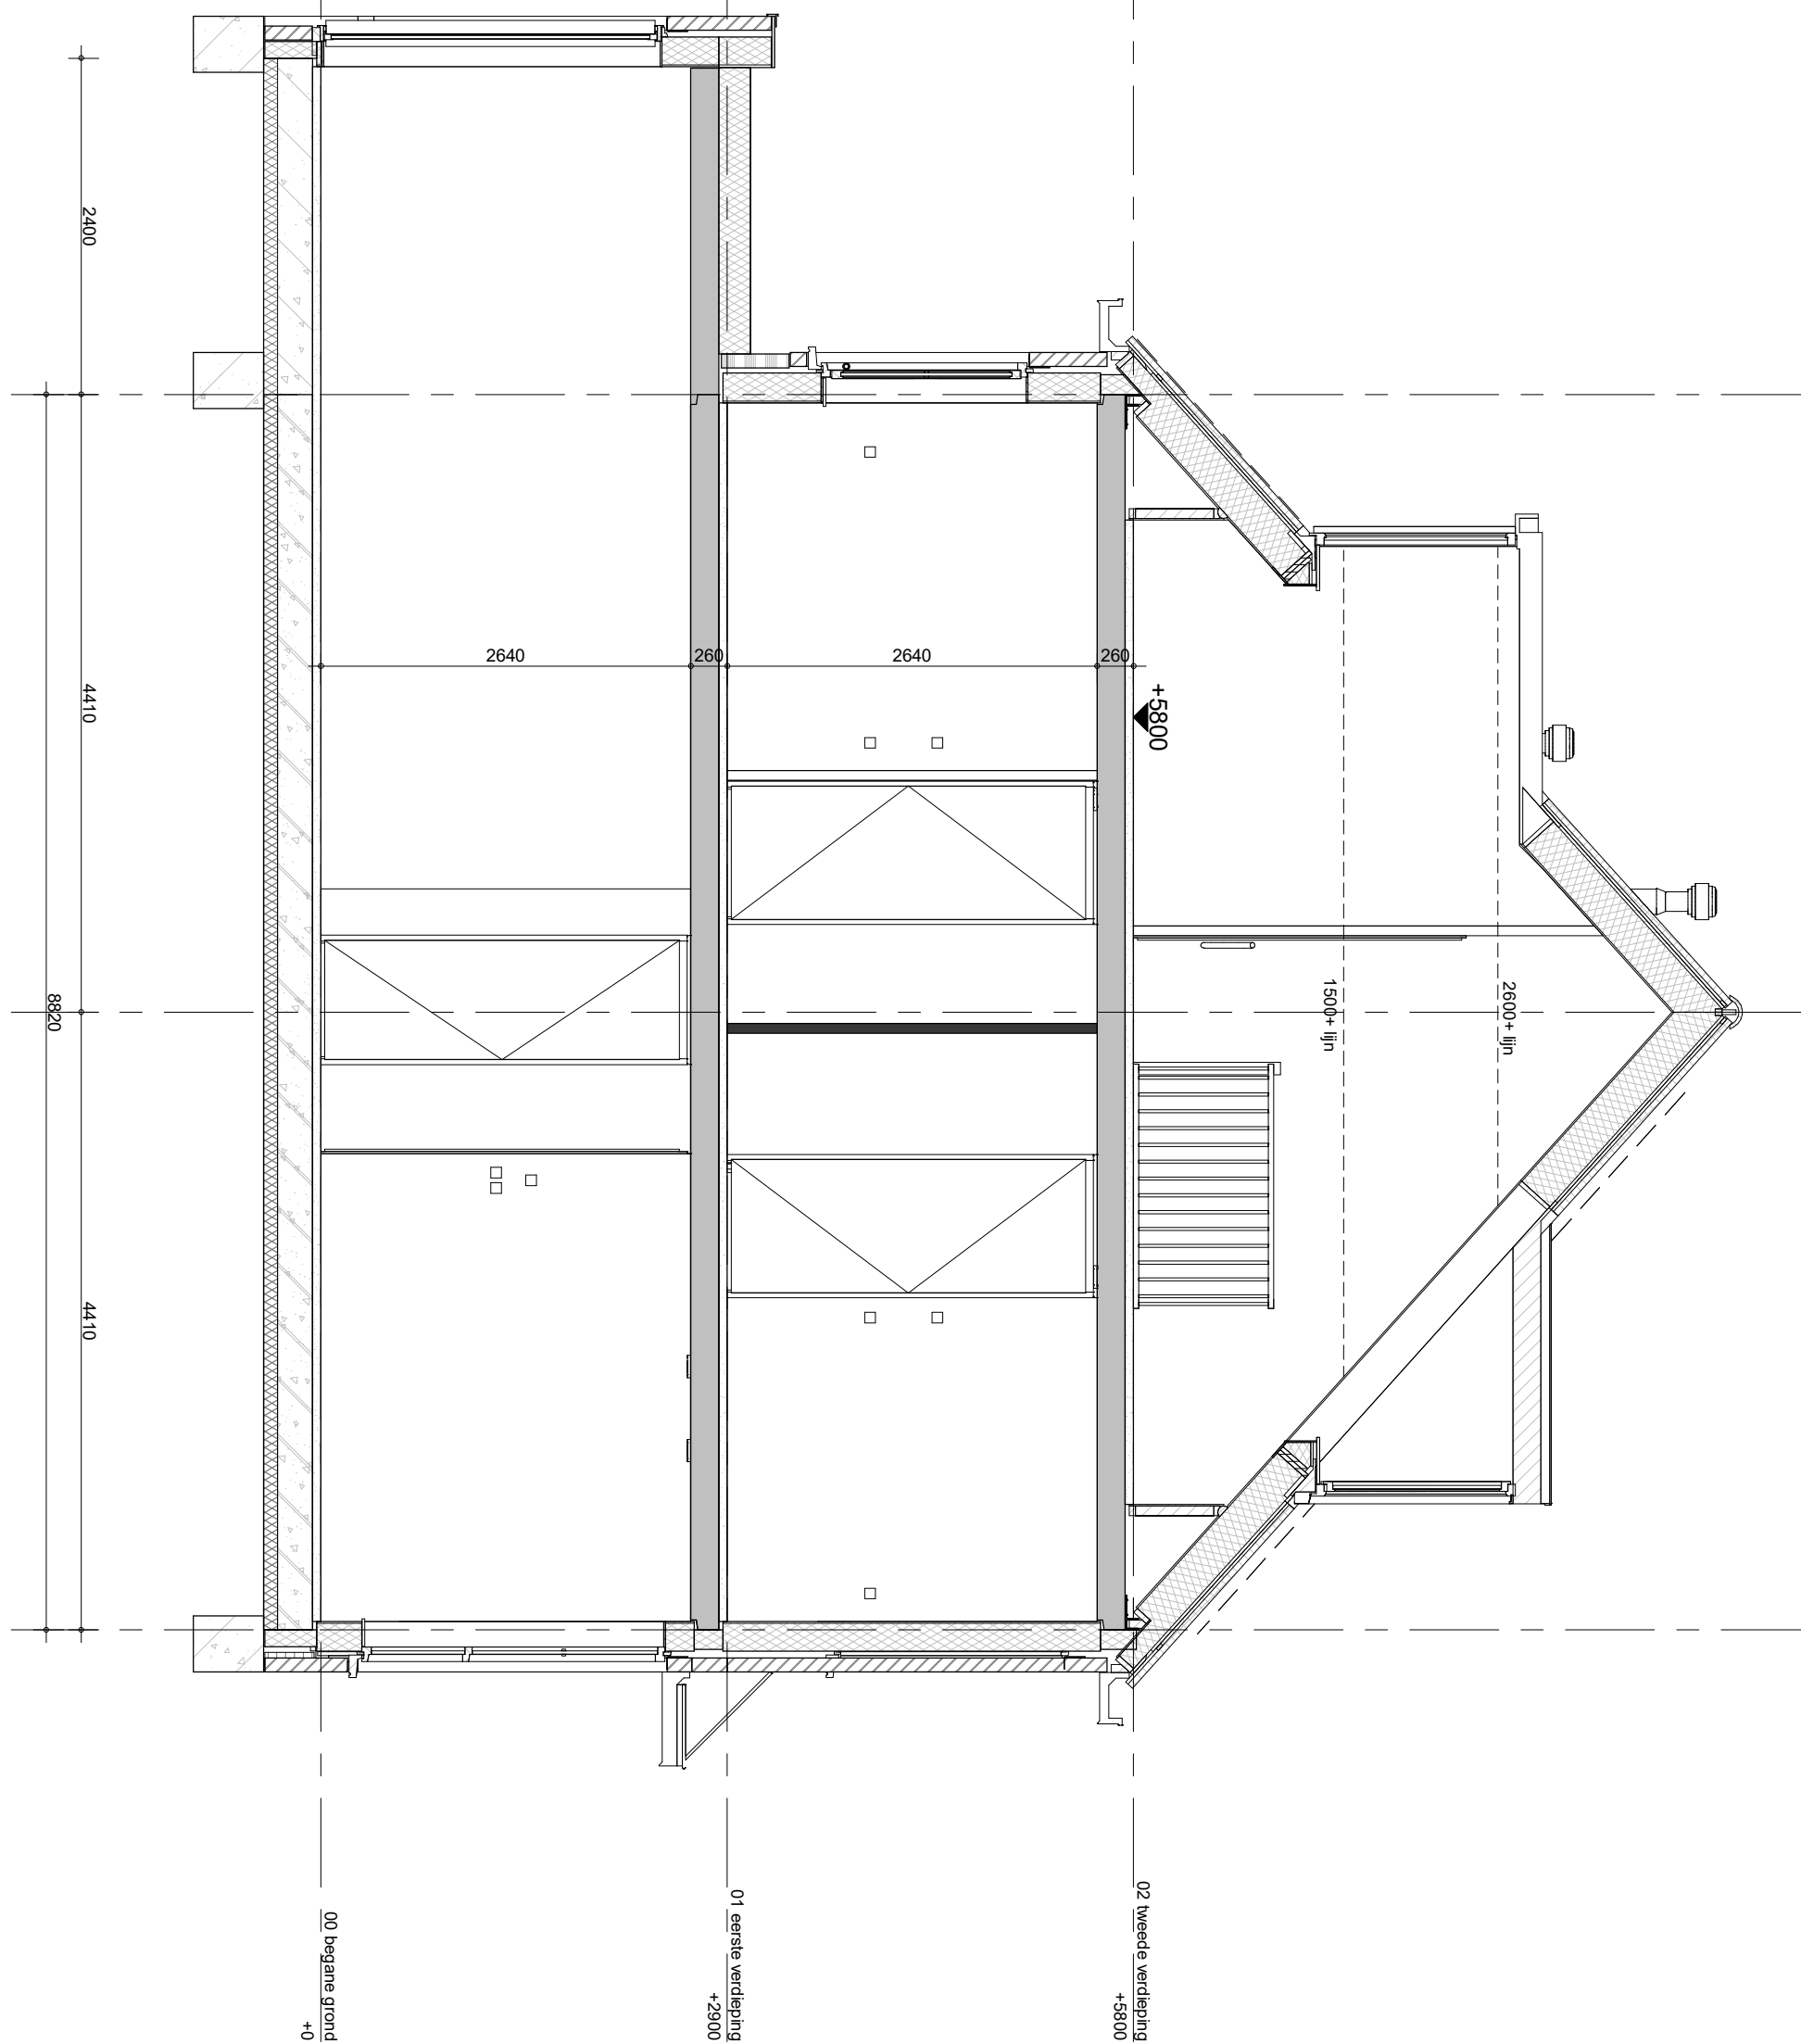

- optie:
- uitbouw 2400mm
 - voorgevel dakkapel
 - achtergevel dakkapel



project
 Vianen 60 won Hoef en Haag fase 4I

omschrijving
 type 1
 ruimtevergrotende opties
 doorsnede

getekend
 Lmk

status
 definitief

project nr
 9715

tekening nr
V-115B

schaal
 1:50

datum
 02-02-2024

wijz.



PV panelen zijn indicatief en worden conform een nader te bepalen opgave installateur bepaald

 = PV paneel optioneel



Voor kleur metselwerk zie kleur-materiaalstaat

Knipvoegen op stramen + positie HWA projectgebonden bepalen
Uitgangspunt HWA: 1x HWA per 2 woningen op stramen

* = veiligheidsglas

** = colorbel

= zonwerende coating

optie:

- voorgevel dakkapel

gevel kan afwijken nav gekozen type



project

Vianen 60 won Hoef en Haag fase 4I

omschrijving

type 2
ruimtevergroten opties
voorgevel

getekend

Lmk

status

definitief

schaal

1:50

datum

02-02-2024

project nr

9715

tekening nr


V-116E

wijz.

formaat: A3s



PV panelen zijn indicatief en worden conform een nader te bepalen opgave installateur bepaald

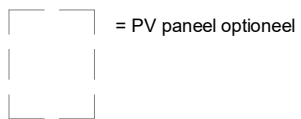

Voor kleur metselwerk zie kleur-materiaalstaat

Knipvoegen op stramen + positie HWA projectgebonden bepalen
Uitgangspunt HWA: 1x HWA per 2 woningen op stramen

- * = veiligheidsglas
- ** = colorbel
- # = zonwerende coating


optie:
- dakramen voor gevel kan afwijken nav gekozen type




project
Vianen 60 won Hoef en Haag fase 4I

omschrijving
**type 1
ruimtevergroten opties
voorgevel**

getekend Lmk	schaal 1:50
status definitief	datum 02-02-2024
project nr 9715	
tekening nr V-116G	wijz.

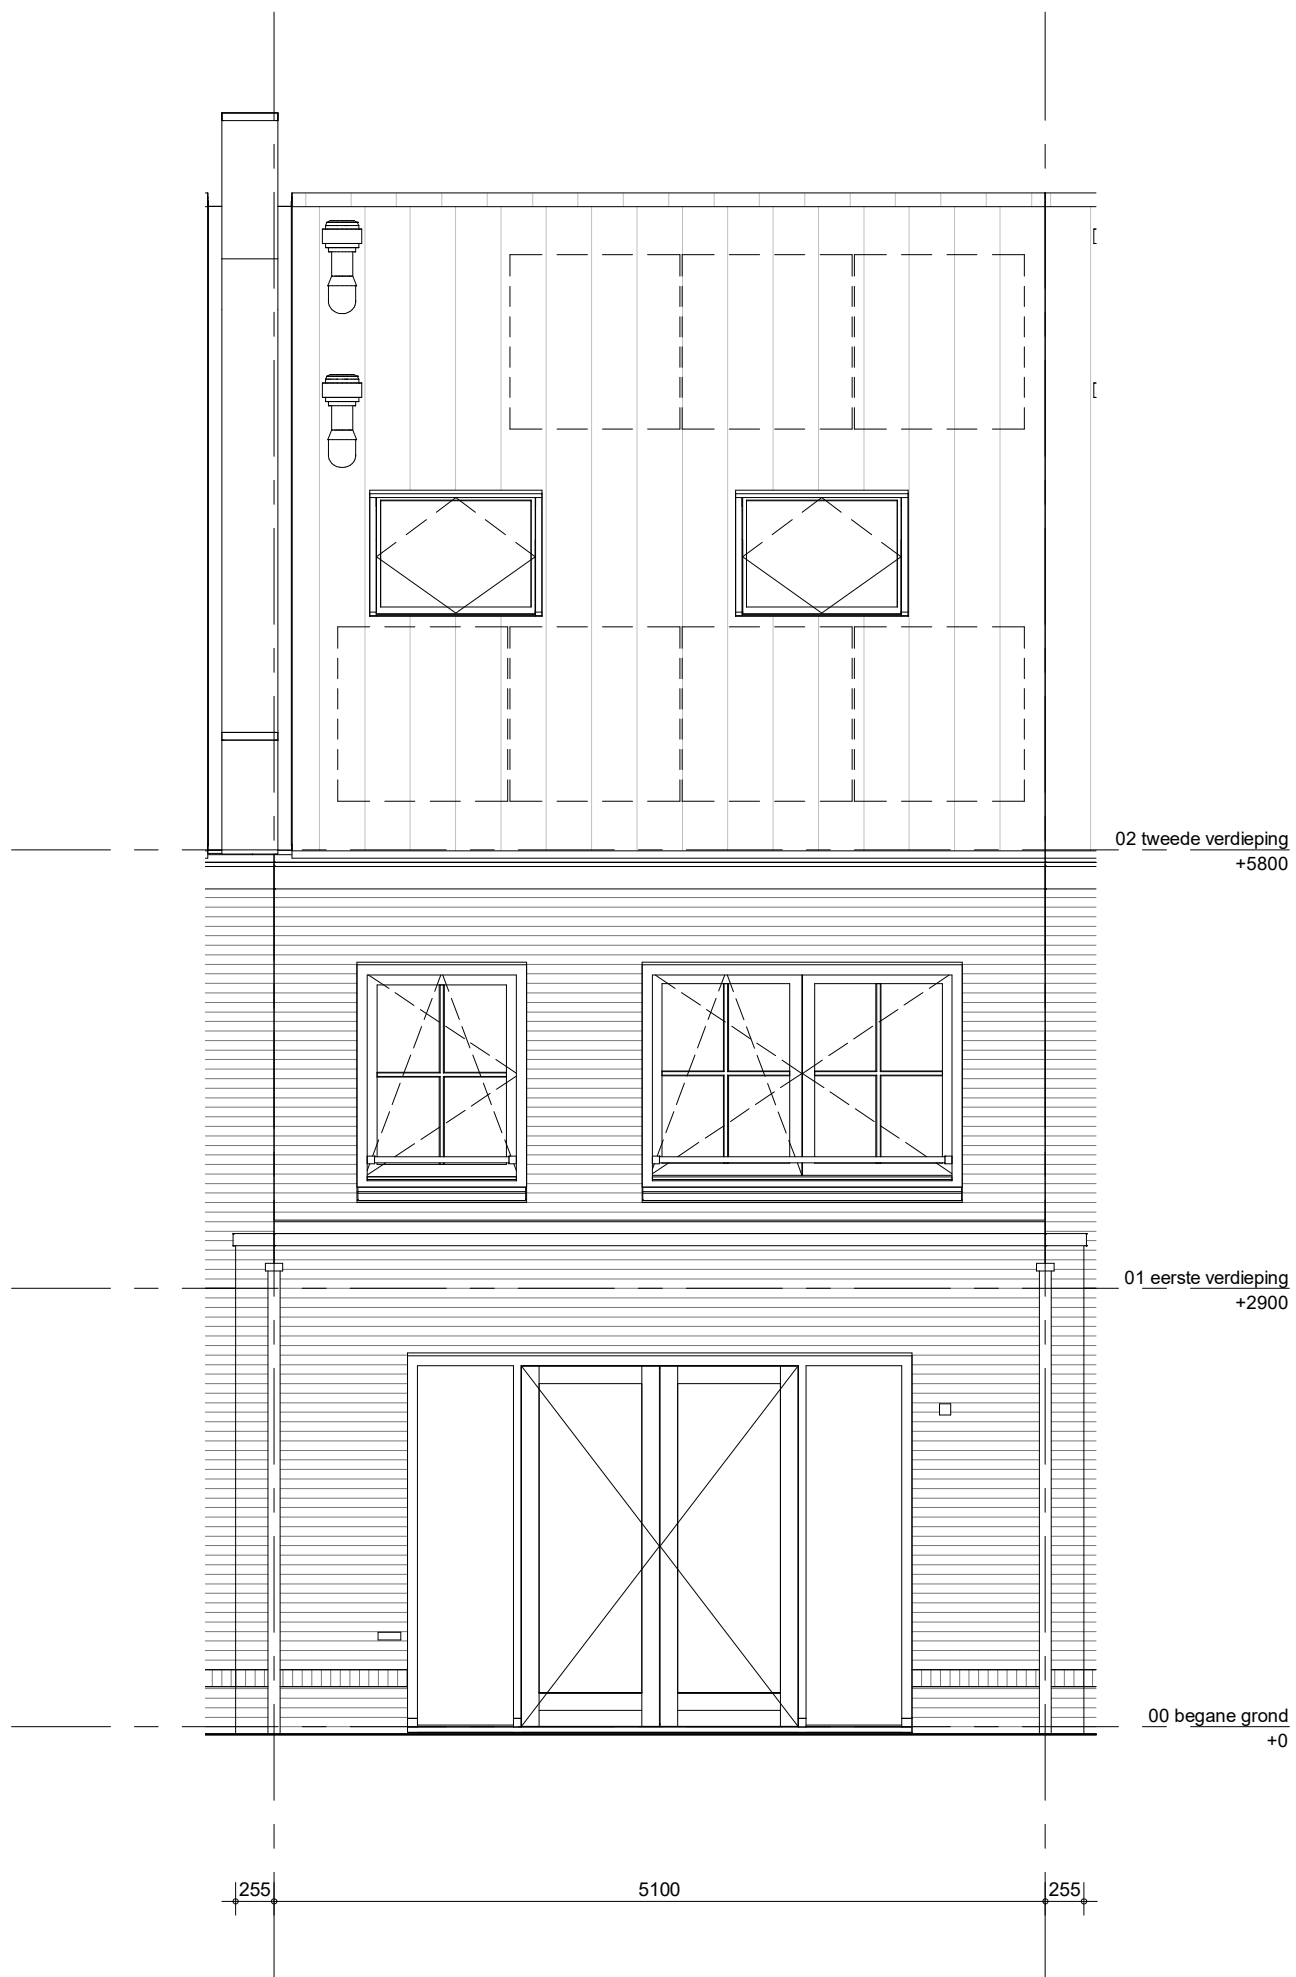

PV panelen zijn indicatief en worden conform een nader te bepalen opgave installateur bepaald

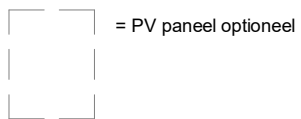

Voor kleur metselwerk zie kleur-materiaalstaat

Knipvoegen op stramien + positie HWA projectgebonden bepalen
Uitgangspunt HWA: 1x HWA per 2 woningen op stramien

- * = veiligheidsglas
- ** = colorbel
- # = zonwerende coating

- optie:
- uitbouw 2400mm
 - dakramen achter
 - openslaande deuren


gevel kan afwijken nav gekozen type



project
Vianen 60 won Hoef en Haag fase 4I

omschrijving
type 1
ruimtevergroten opties
achtergevel

getekend Lmk	schaal 1:50
status definitief	datum 02-02-2024
project nr 9715	
tekening nr V-117C	wijz.

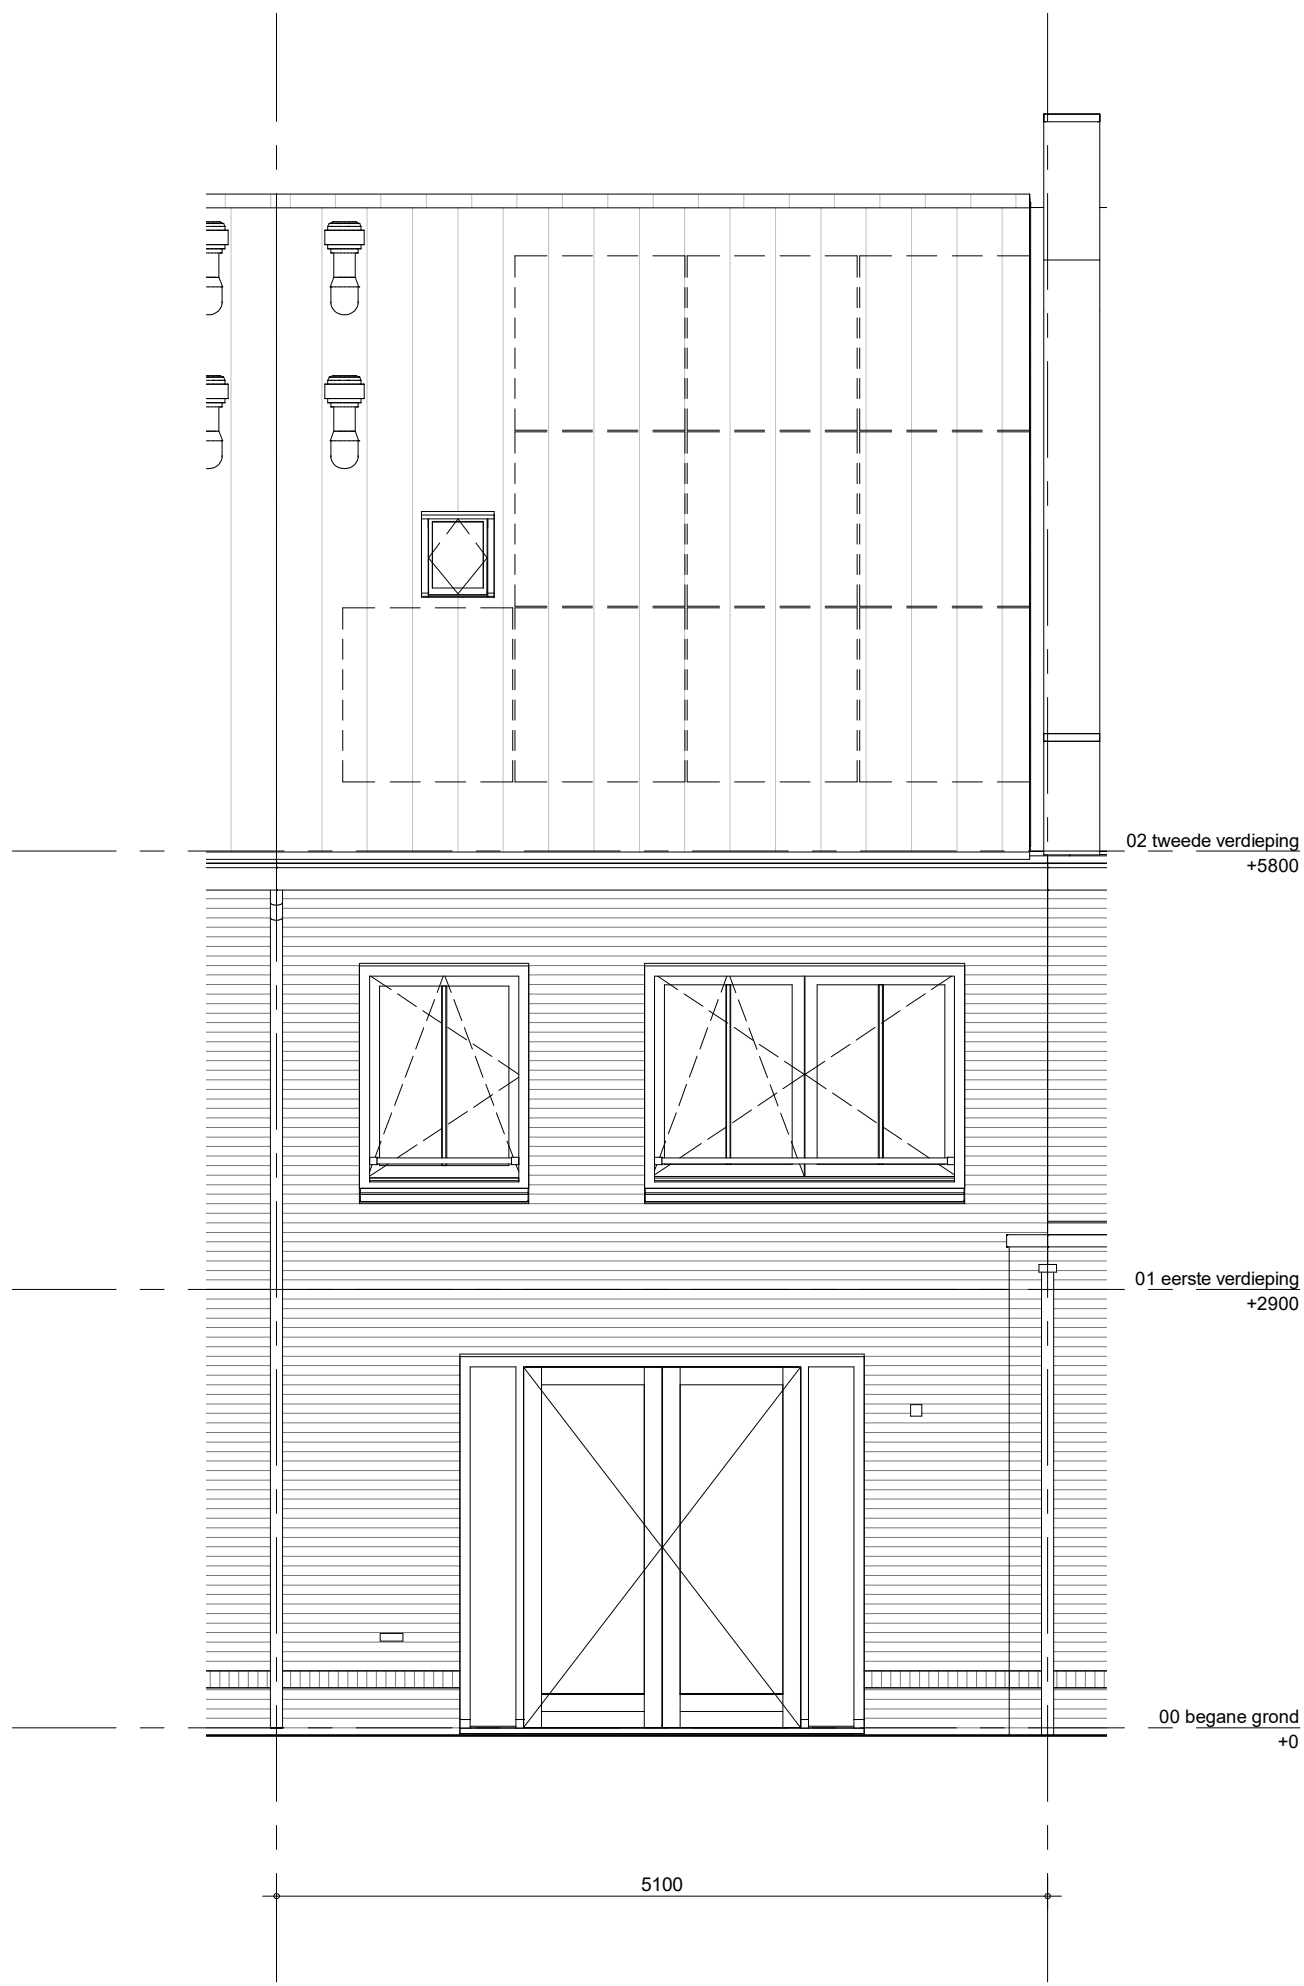

PV panelen zijn indicatief en worden conform een nader te bepalen opgave installateur bepaald

 = PV paneel optioneel



Voor kleur metselwerk zie kleur-materiaalstaat

Knipvoegen op stramien + positie HWA projectgebonden bepalen
Uitgangspunt HWA: 1x HWA per 2 woningen op stramien

* = veiligheidsglas

** = colorbel

= zonwerende coating


optie:
- openslaande deuren gevel kan afwijken nav gekozen type




project
Vianen 60 won Hoef en Haag fase 4I

omschrijving
**type 1
ruimtevergroten opties
achtergevel**

getekend Lmk	schaal 1:50
status definitief	datum 02-02-2024
project nr 9715	wijz.
tekening nr V-117D	

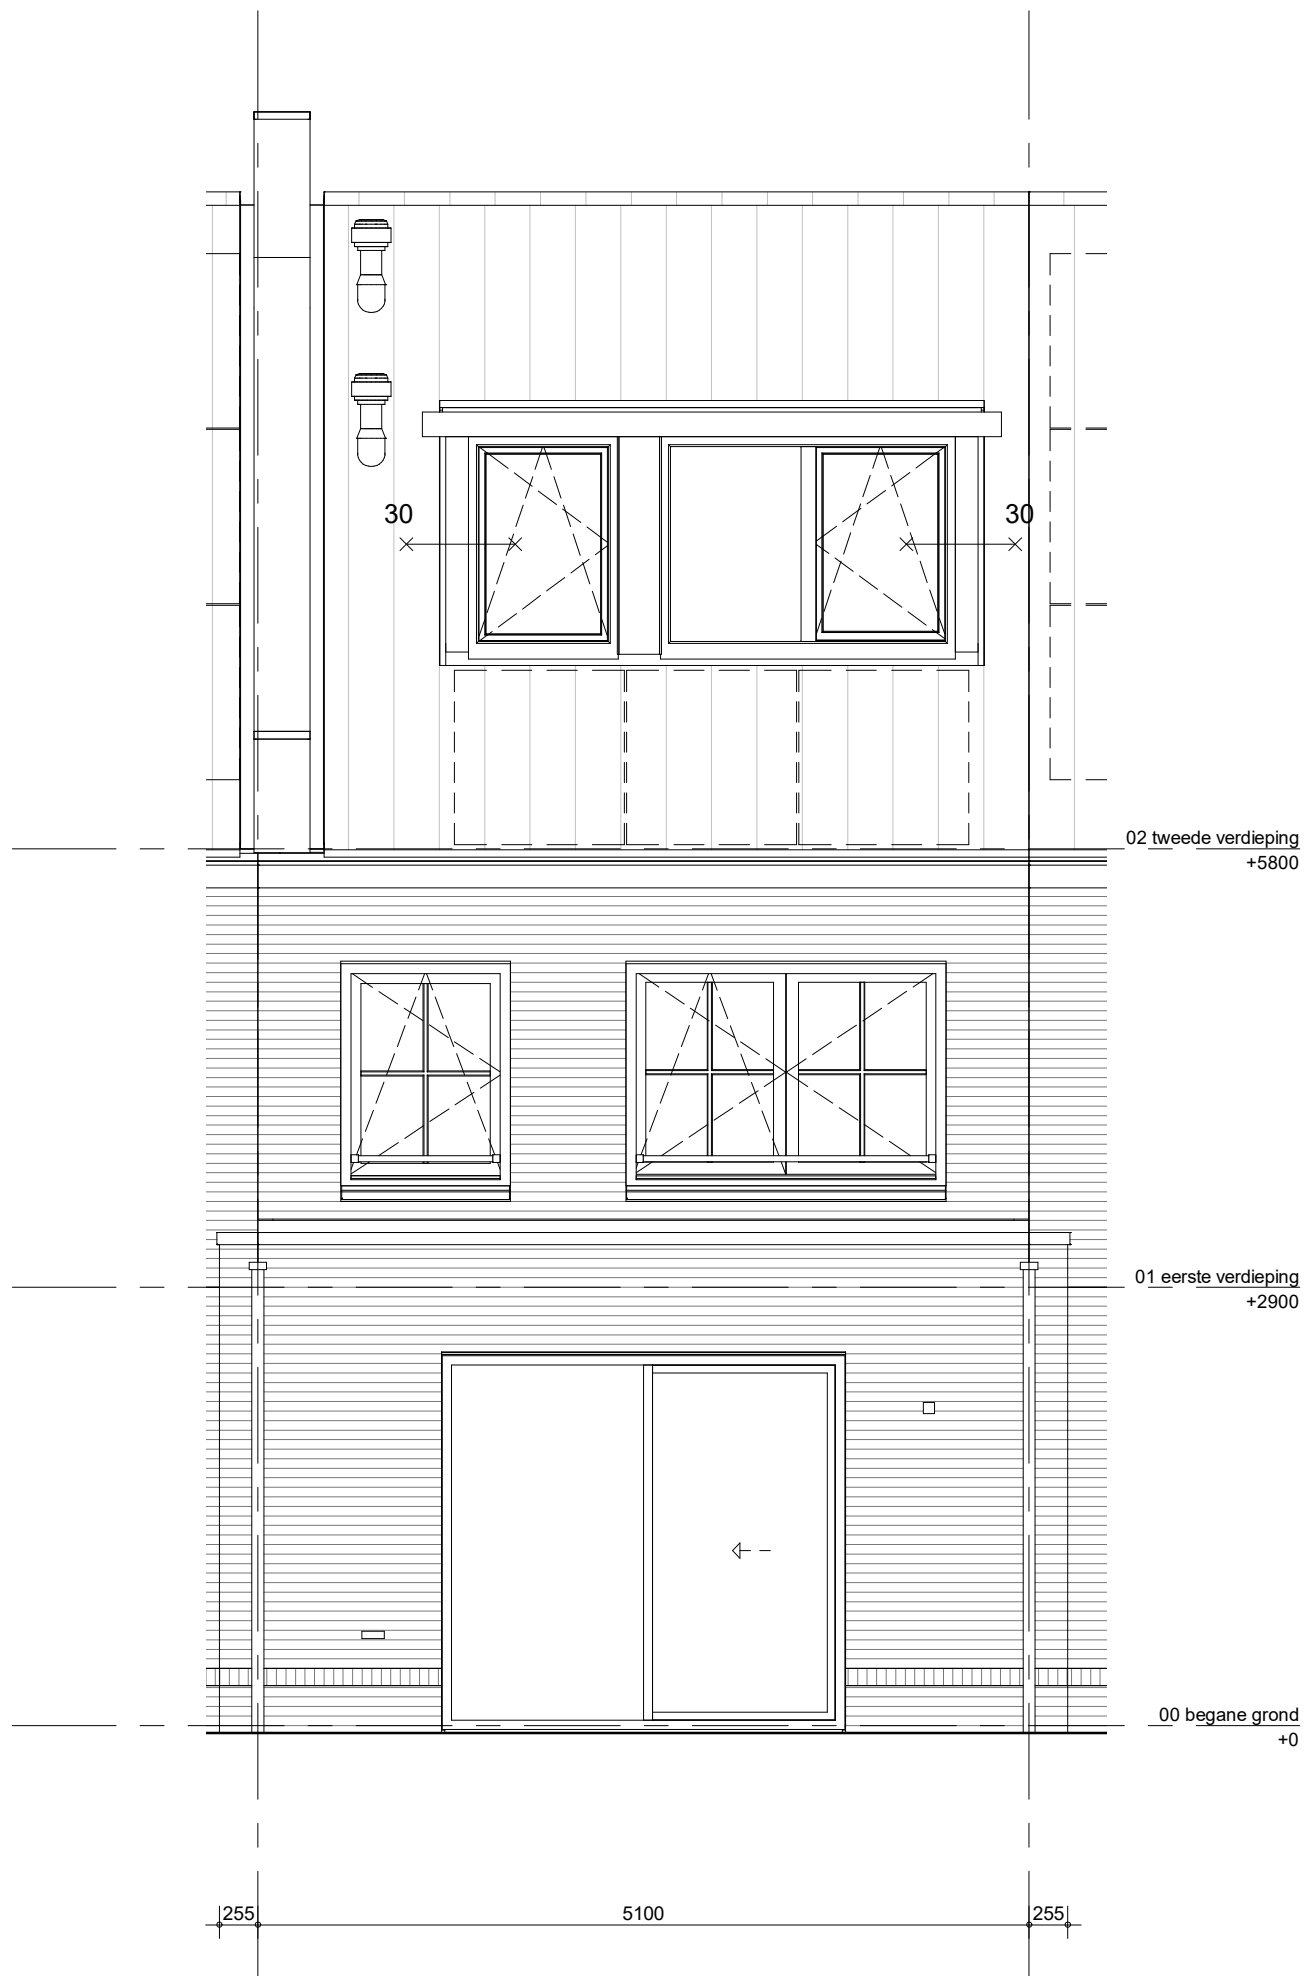

PV panelen zijn indicatief en worden conform een nader te bepalen opgave installateur bepaald

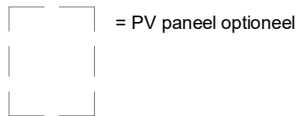

Voor kleur metselwerk zie kleur-materiaalstaat

Knipvoegen op stramien + positie HWA projectgebonden bepalen
Uitgangspunt HWA: 1x HWA per 2 woningen op stramien

- * = veiligheidsglas
- ** = colorbel
- # = zonwerende coating

optie:
- uitbouw 2400mm
- achtergevel dakkapel gevel kan afwijken nav gekozen type



project
Vianen 60 won Hoef en Haag fase 4I

omschrijving
**type 1
ruimtevergroten opties
achtergevel**

getekend Lmk	schaal 1:50
status definitief	datum 02-02-2024
project nr 9715	wijz.
tekening nr V-117F	