

Begane grond  
1:50



Eerste verdieping  
1:50

24  
5,1 m<sup>2</sup>  
berging b.v. 24  
+ 1820 >  
+ 1820 >


37  
5,1 m<sup>2</sup>  
berging b.v. 37  
+ 1820 >  
+ 1820 >

Zie bladnummer  
B9111EF voor de  
bergingen

- Renloop algemeen**
- metalwerk baksteen
  - houten gevelstenen (chamseiding)
  - isolatie
  - kalkzandstenen / houtskeletbouw wand (constructief en is niet verplaatsbaar)
  - binnenwand gevent / metaal stud
  - houten pergola constructie
  - inbluss w/w plafond
  - inbluss w/w wand
  - kast vloerwarmingsverdelers
  - opstapplaats wasmachine en wasdroger
  - e-radiator badkamer
  - buitenkraan
  - ve
  - ventilatie-rooster
  - afzuigpunt w/w plafond
  - afzuigpunt w/w wand
- Renloop elektriciteit**
- enkel wandcontactdoos
  - dubbele wandcontactdoos
  - Paralex elektrisch koken
  - bedraad aansluitpunt:
    - ih = inbouwtafel
    - voor vloerwarmingsverdelers
    - CO2 = aansturing mechanische ventilatie door sensor
  - loze leiding:
    - b = bodem in de keuken
    - L = lood (optioneel in keuken)
  - plafond lichtpunt
  - wandlichtpunt met armatuur op 2200+
  - schakelaar enkelpolig
  - wissel schakelaar enkelpolig
  - schakelaar enkelpolig
  - bedrukker
  - schel
  - data aansluiting
  - rookmelder
  - centraal aansluitpunt
  - wandlichtpunt: in badkamer op 1800+ op overige posties op 2200+

**TOELICHTING:**

- Aan de maatvoering kunnen geen rechten worden ontleend.
- Alle maatvoering betreft circa maatvoering en is aangegeven in millimeters.
- Elektra aansluitpunten, kookopstelling, ventilatiepunten, radiatoren en rookmelders zijn indicatief aangegeven.
- Het is mogelijk dat niet alle symbolen van toepassing zijn op uw woningtype.
- Maatvoering bij schuin dak is tot 150cm lijn.
- Hoofdeelden en positieve pv-panelen zijn indicatief en kunnen per bouwversie verschillen.

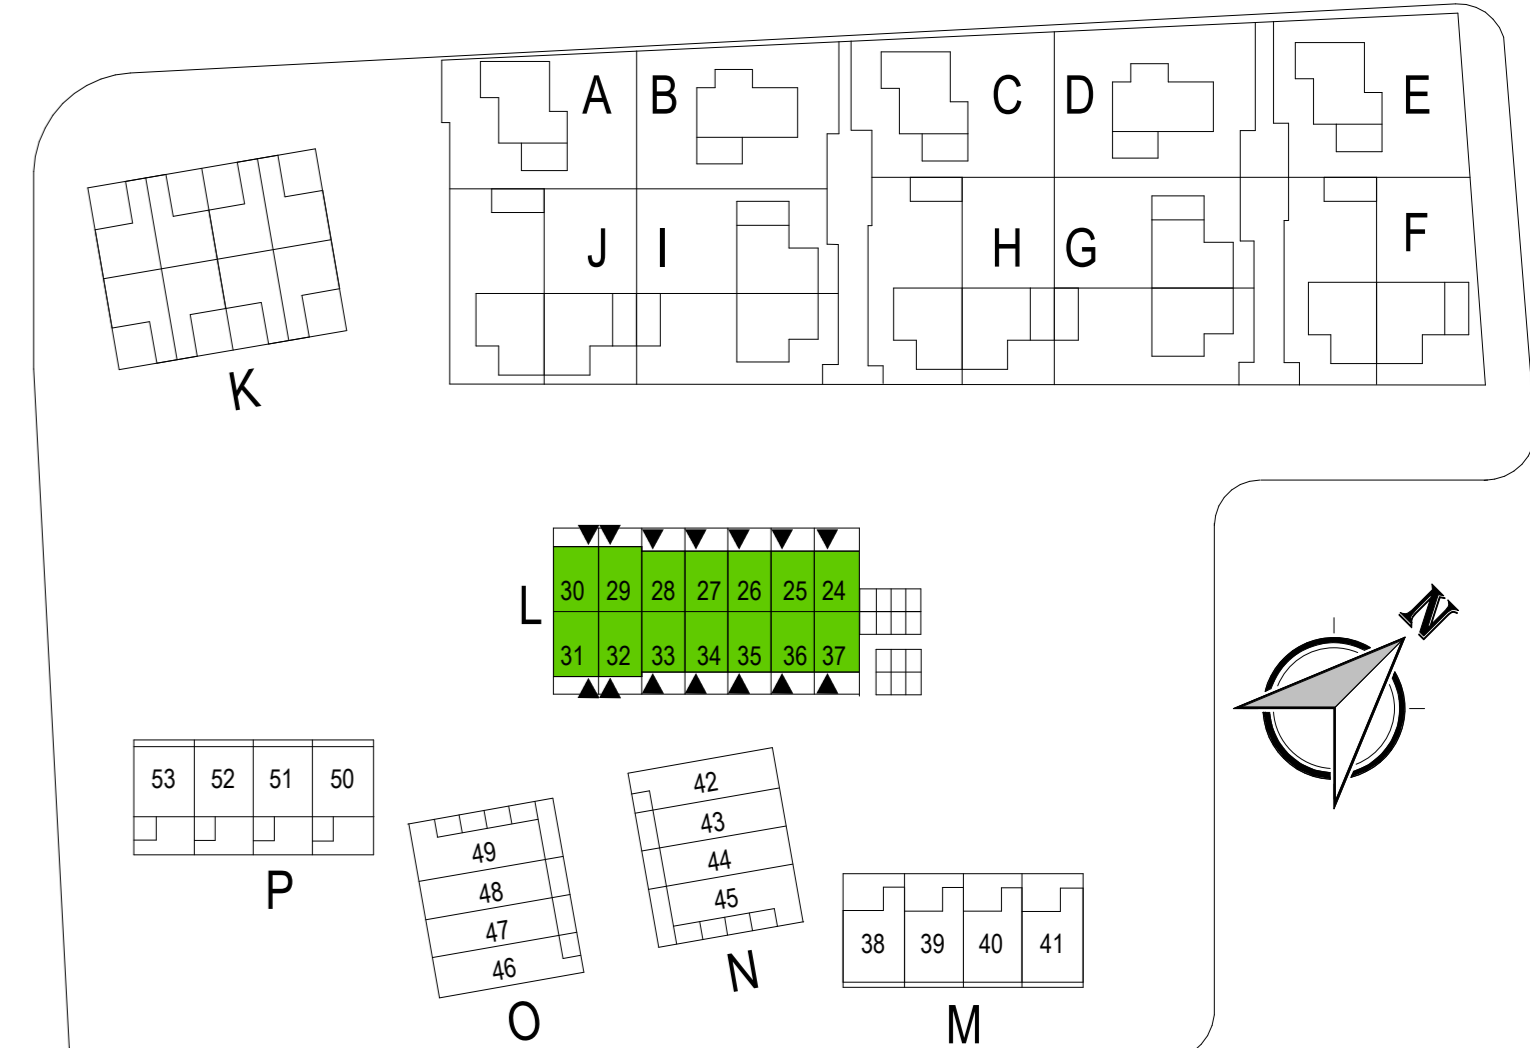

Zie bladnummer  
B9111EF voor de  
bergingen

Wijziging br. | Wijziging datum | Wijziging omschrijving

onderwerp: Verkooptekening bg en 1e type E & F bouwnummer 24 t/m 37

opdrachtgever: Reinbouw B.V.  
Industrielaan 8  
6951 KG Dieren


architect: MIX architectuur B.V.  
Generaal Hackettlaan 8  
6711 VZ Ede

datum: 30-04-2024  
formaat: A0

schaal: 1:50  
bladnummer: B9111EF



Tweede verdieping  
1:50

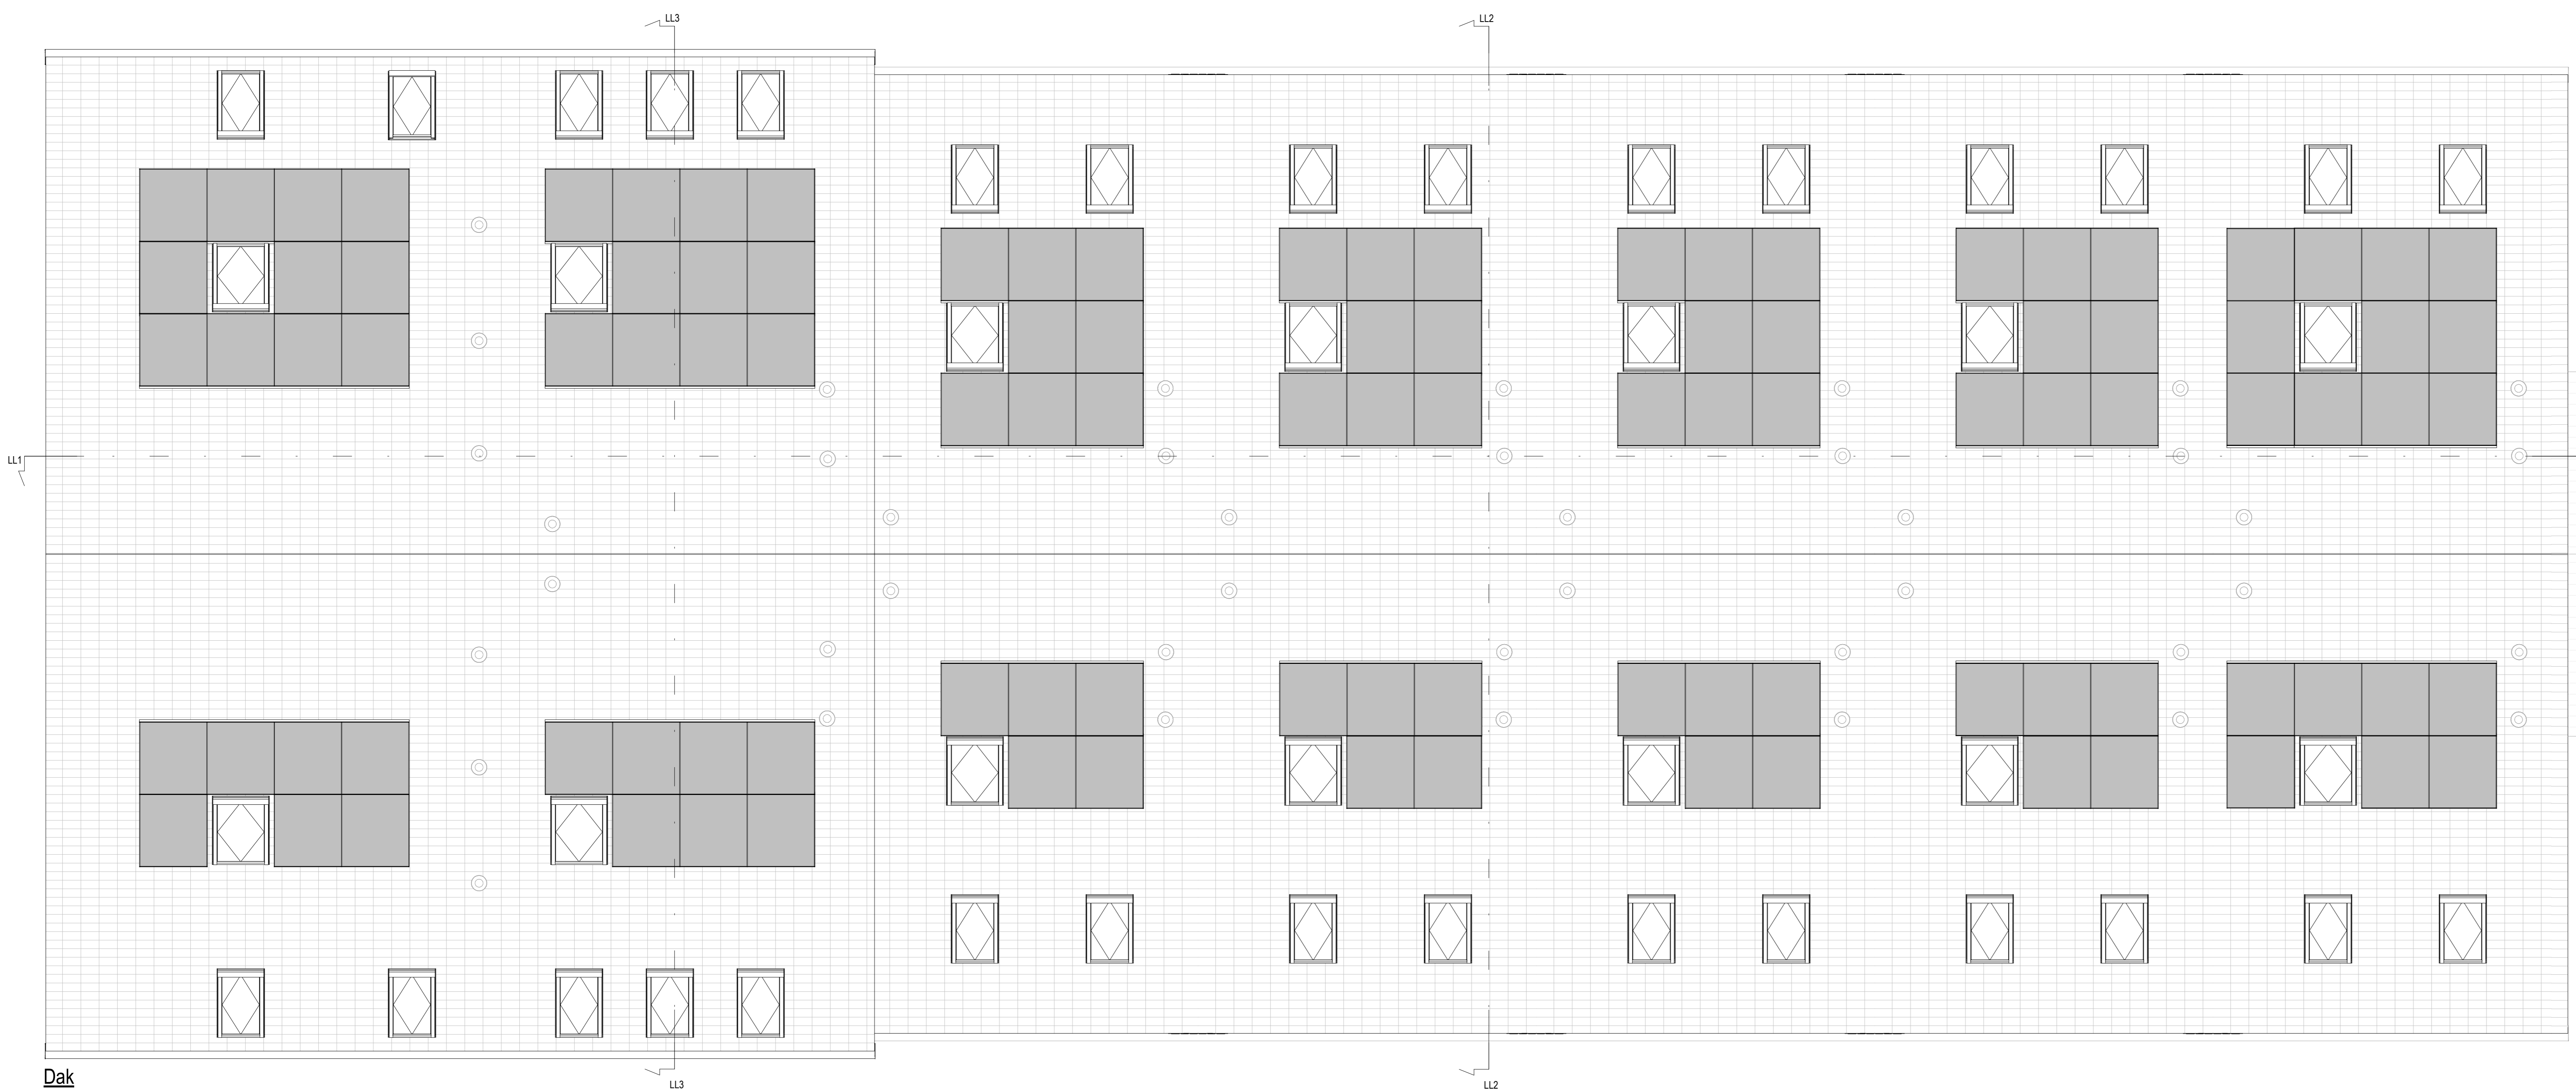


Dak  
1:50

- Reinvoel algemeen**
- metalwerk baksteen
  - houten gevelstenen (chamseiding)
  - isolatie
  - kalkzandsteen / houtskeletbouw wand (constructief en is niet verplaatsbaar)
  - binnenwand geglazen / metaal stud
  - houten pergola constructie
  - kast vloerverwarmingverdelers
  - oprijplaat wasmachine en wasdroger
  - e-radiator badkamer
  - buitenkraan
  - ventilatorrooster
  - inblaa w/w plafond
  - inblaa w/w wand
  - afzuigpunt w/w plafond
  - afzuigpunt w/w wand

- Reinvoel elektr**
- enkel wandcontactdoos
  - dubbele wandcontactdoos
  - Parflex elektrisch koken
  - bedraad aansluitpunt: in = thermoblaas voor vloerverwarmingverdelers CO2 = aansturing mechanische ventilatie door sensor
  - loze leiding: b = buis in de keuken L = lood (optioneel in keuken)
  - plafond lichtpunt
  - wandlichtpunt met armatuur op 2200+
  - schakelaar enkelpolig
  - wissel schakelaar enkelpolig
  - schakelaar enkelpolig
  - bedrukker
  - schel
  - data aansluiting
  - rookmelder
  - centraal aansluitpunt
  - wandlichtpunt: in badkamer op 1800+ op overige posities op 2200+

**TOELICHTING:**

- Aan de maatvoering kunnen geen rechten worden ontleend.
- Alle maatvoering betreft circa maatvoering en is aangegeven in millimeters.
- Elektra aansluitpunten, kooktoestellen, ventilatiepunten, radiatoren en rookmelders zijn indicatief aangegeven.
- Het is mogelijk dat niet alle symbolen van toepassing zijn op uw woningtype.
- Maatvoering bij schuin dak is tot 150cm lijn.
- Hoofthoeden en posities pv-panelen zijn indicatief en kunnen per bouwvers. verschillen.

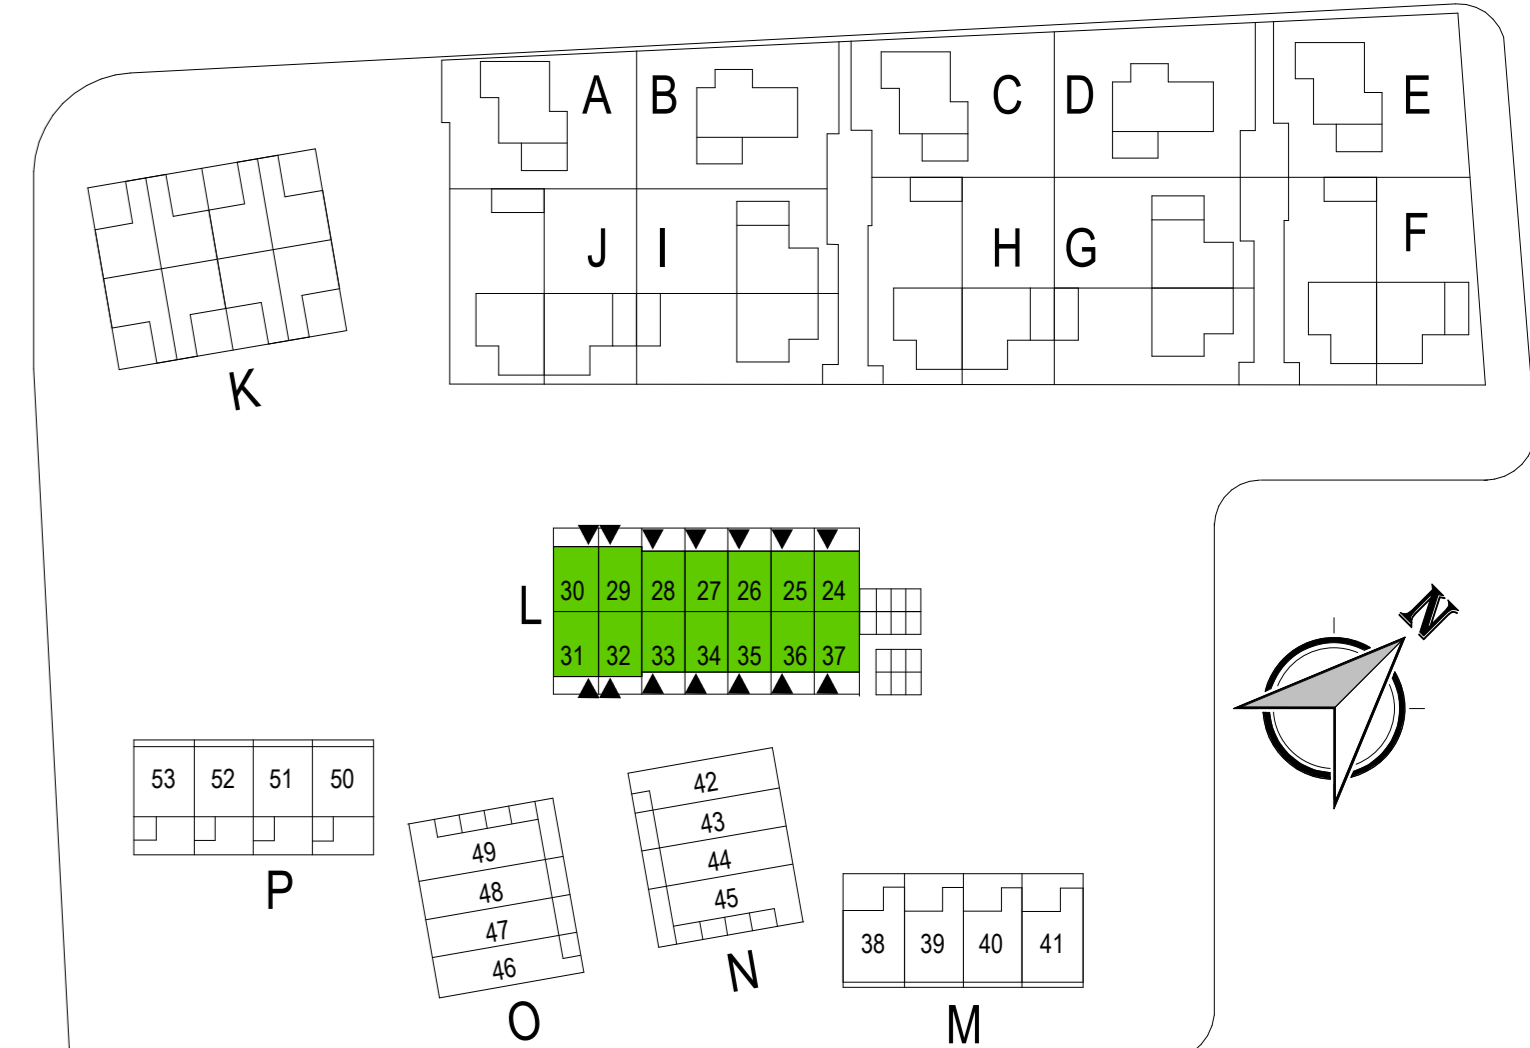


Wijziging br. | Wijziging datum | Wijziging omschrijving

onderwerp: Verkooptekening 2e en dak type E & F bouwnummer 24 t/m 37

opdrachtgever: Reinbouw B.V. Industrielaan 8 6951 KG Dieren

architect: MIX architectuur B.V. Generaal Hackettlaan 8 6711 VZ Ede


datum: 30-04-2024 schaal: 1:50  
formaat: A0 bladnummer: B9112EF

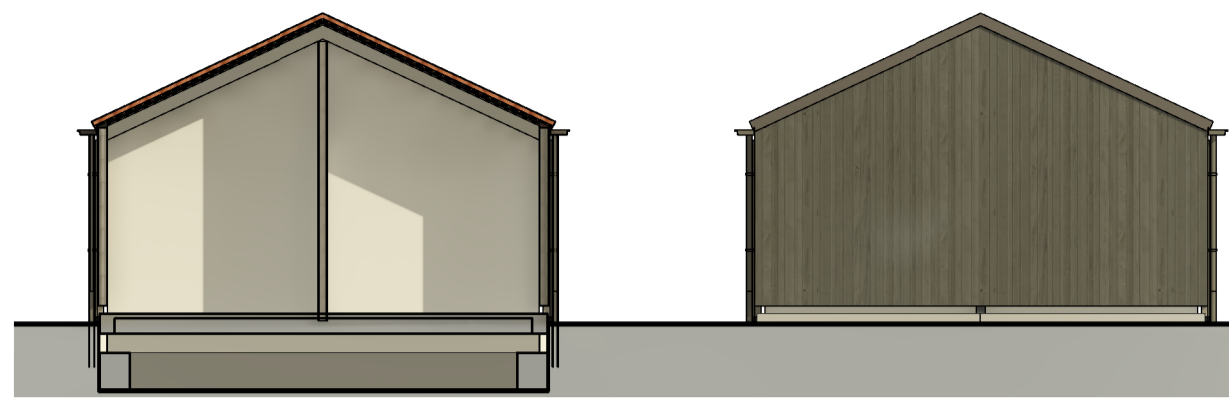


**Noordoostgevel**  
1 : 100




**Noordwest**  
1 : 100

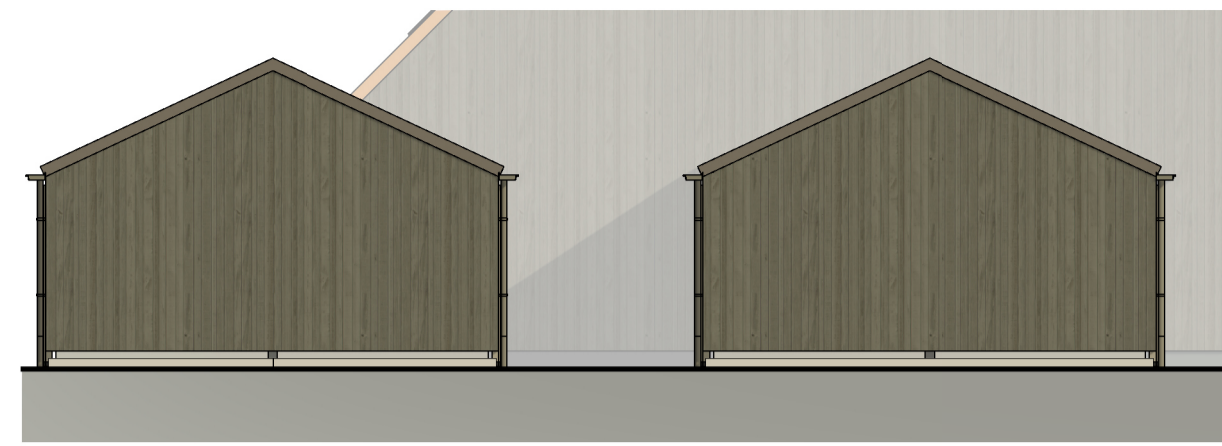


**Zuidwestgevel**  
1 : 100

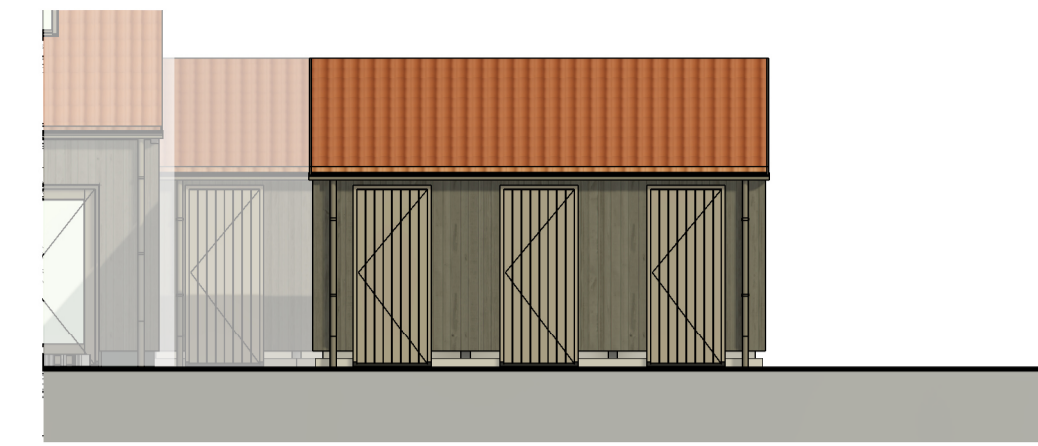

**Zuidoostgevel**  
1 : 100

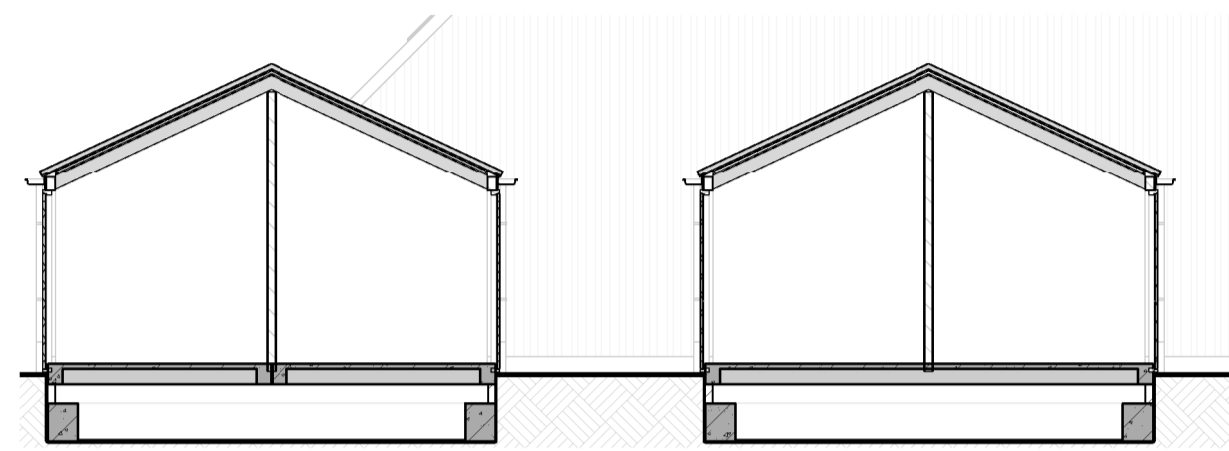


**Doorsnede RR2**  
1 : 100

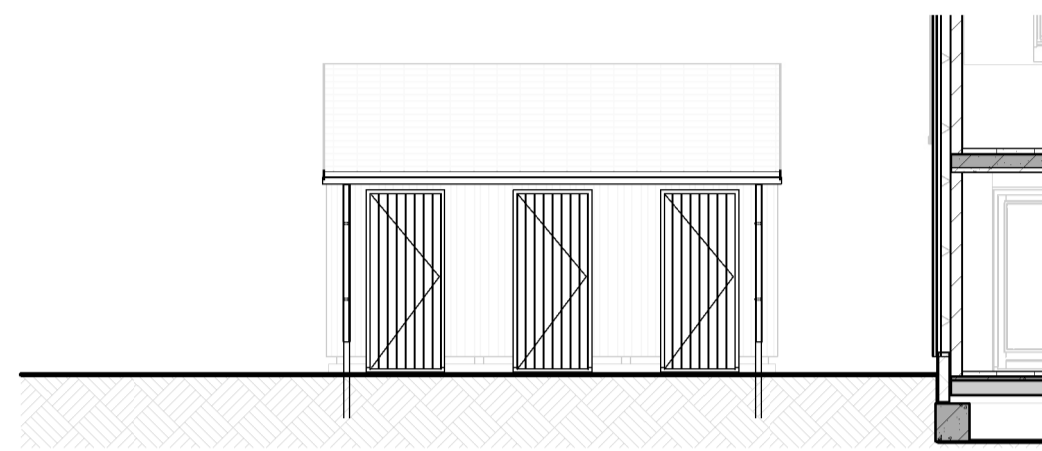


**Doorsnede RR1**  
1 : 100



slaapkamer 2

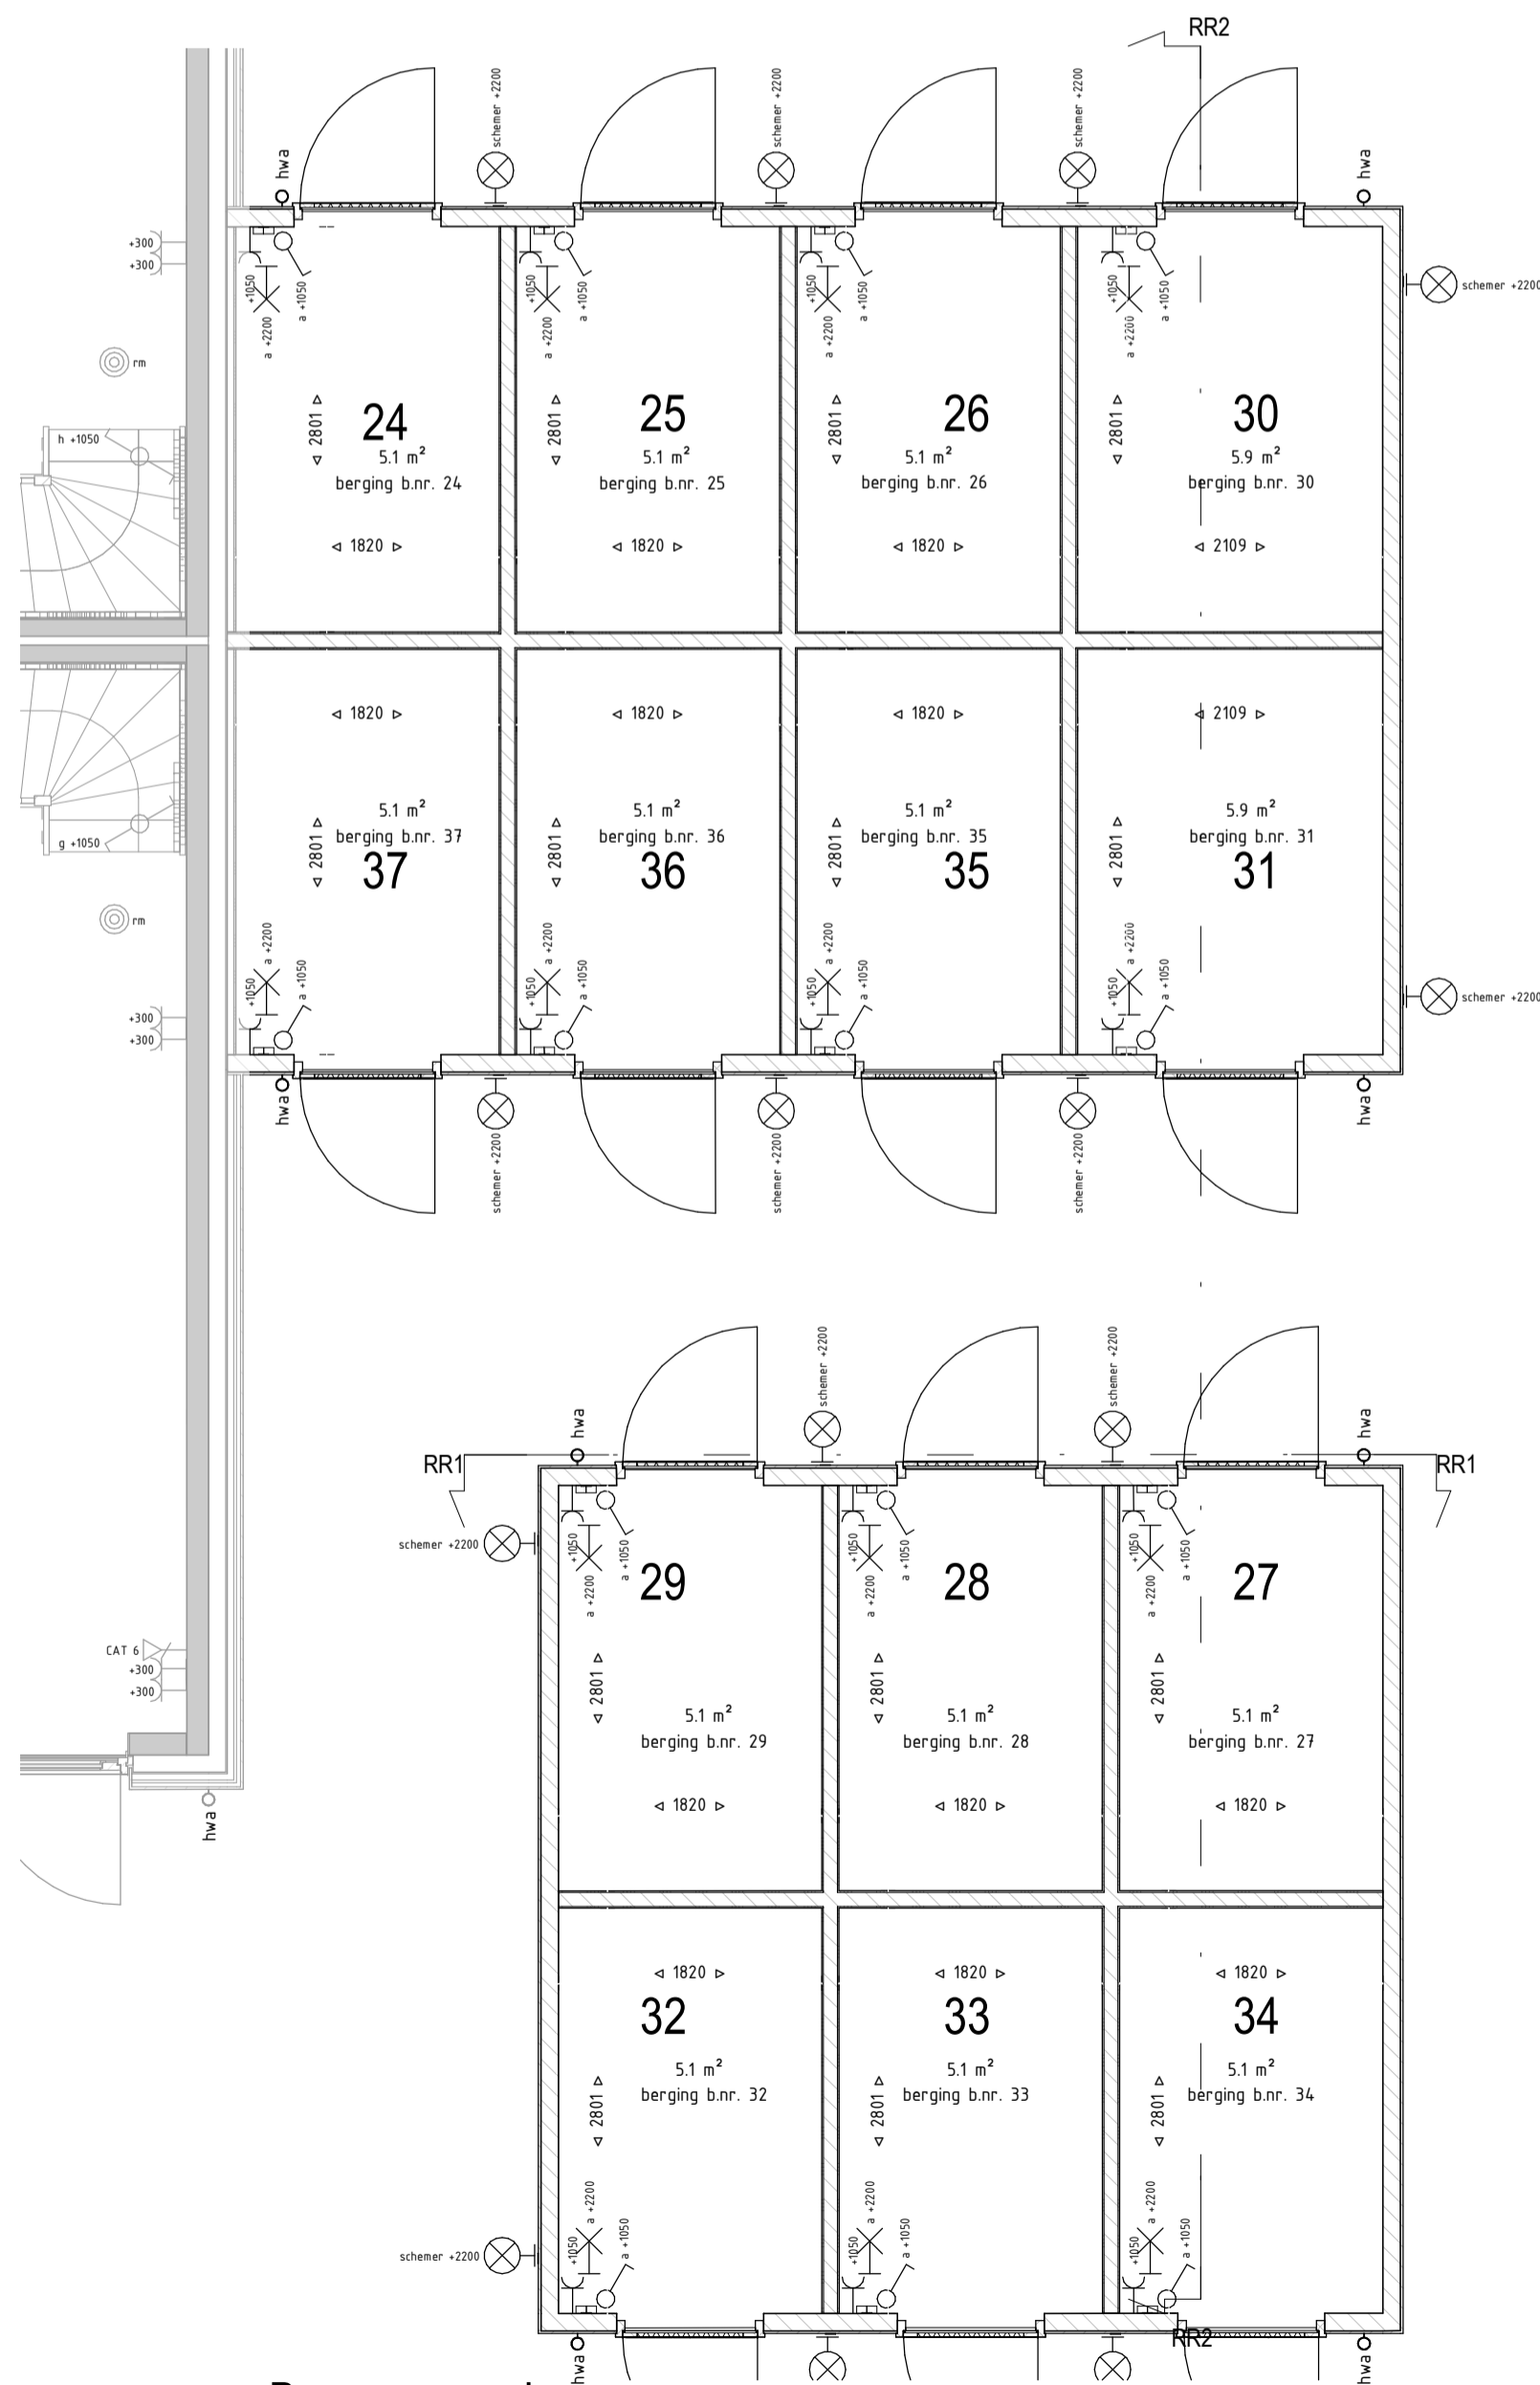

**Begane grond**  
1 : 50

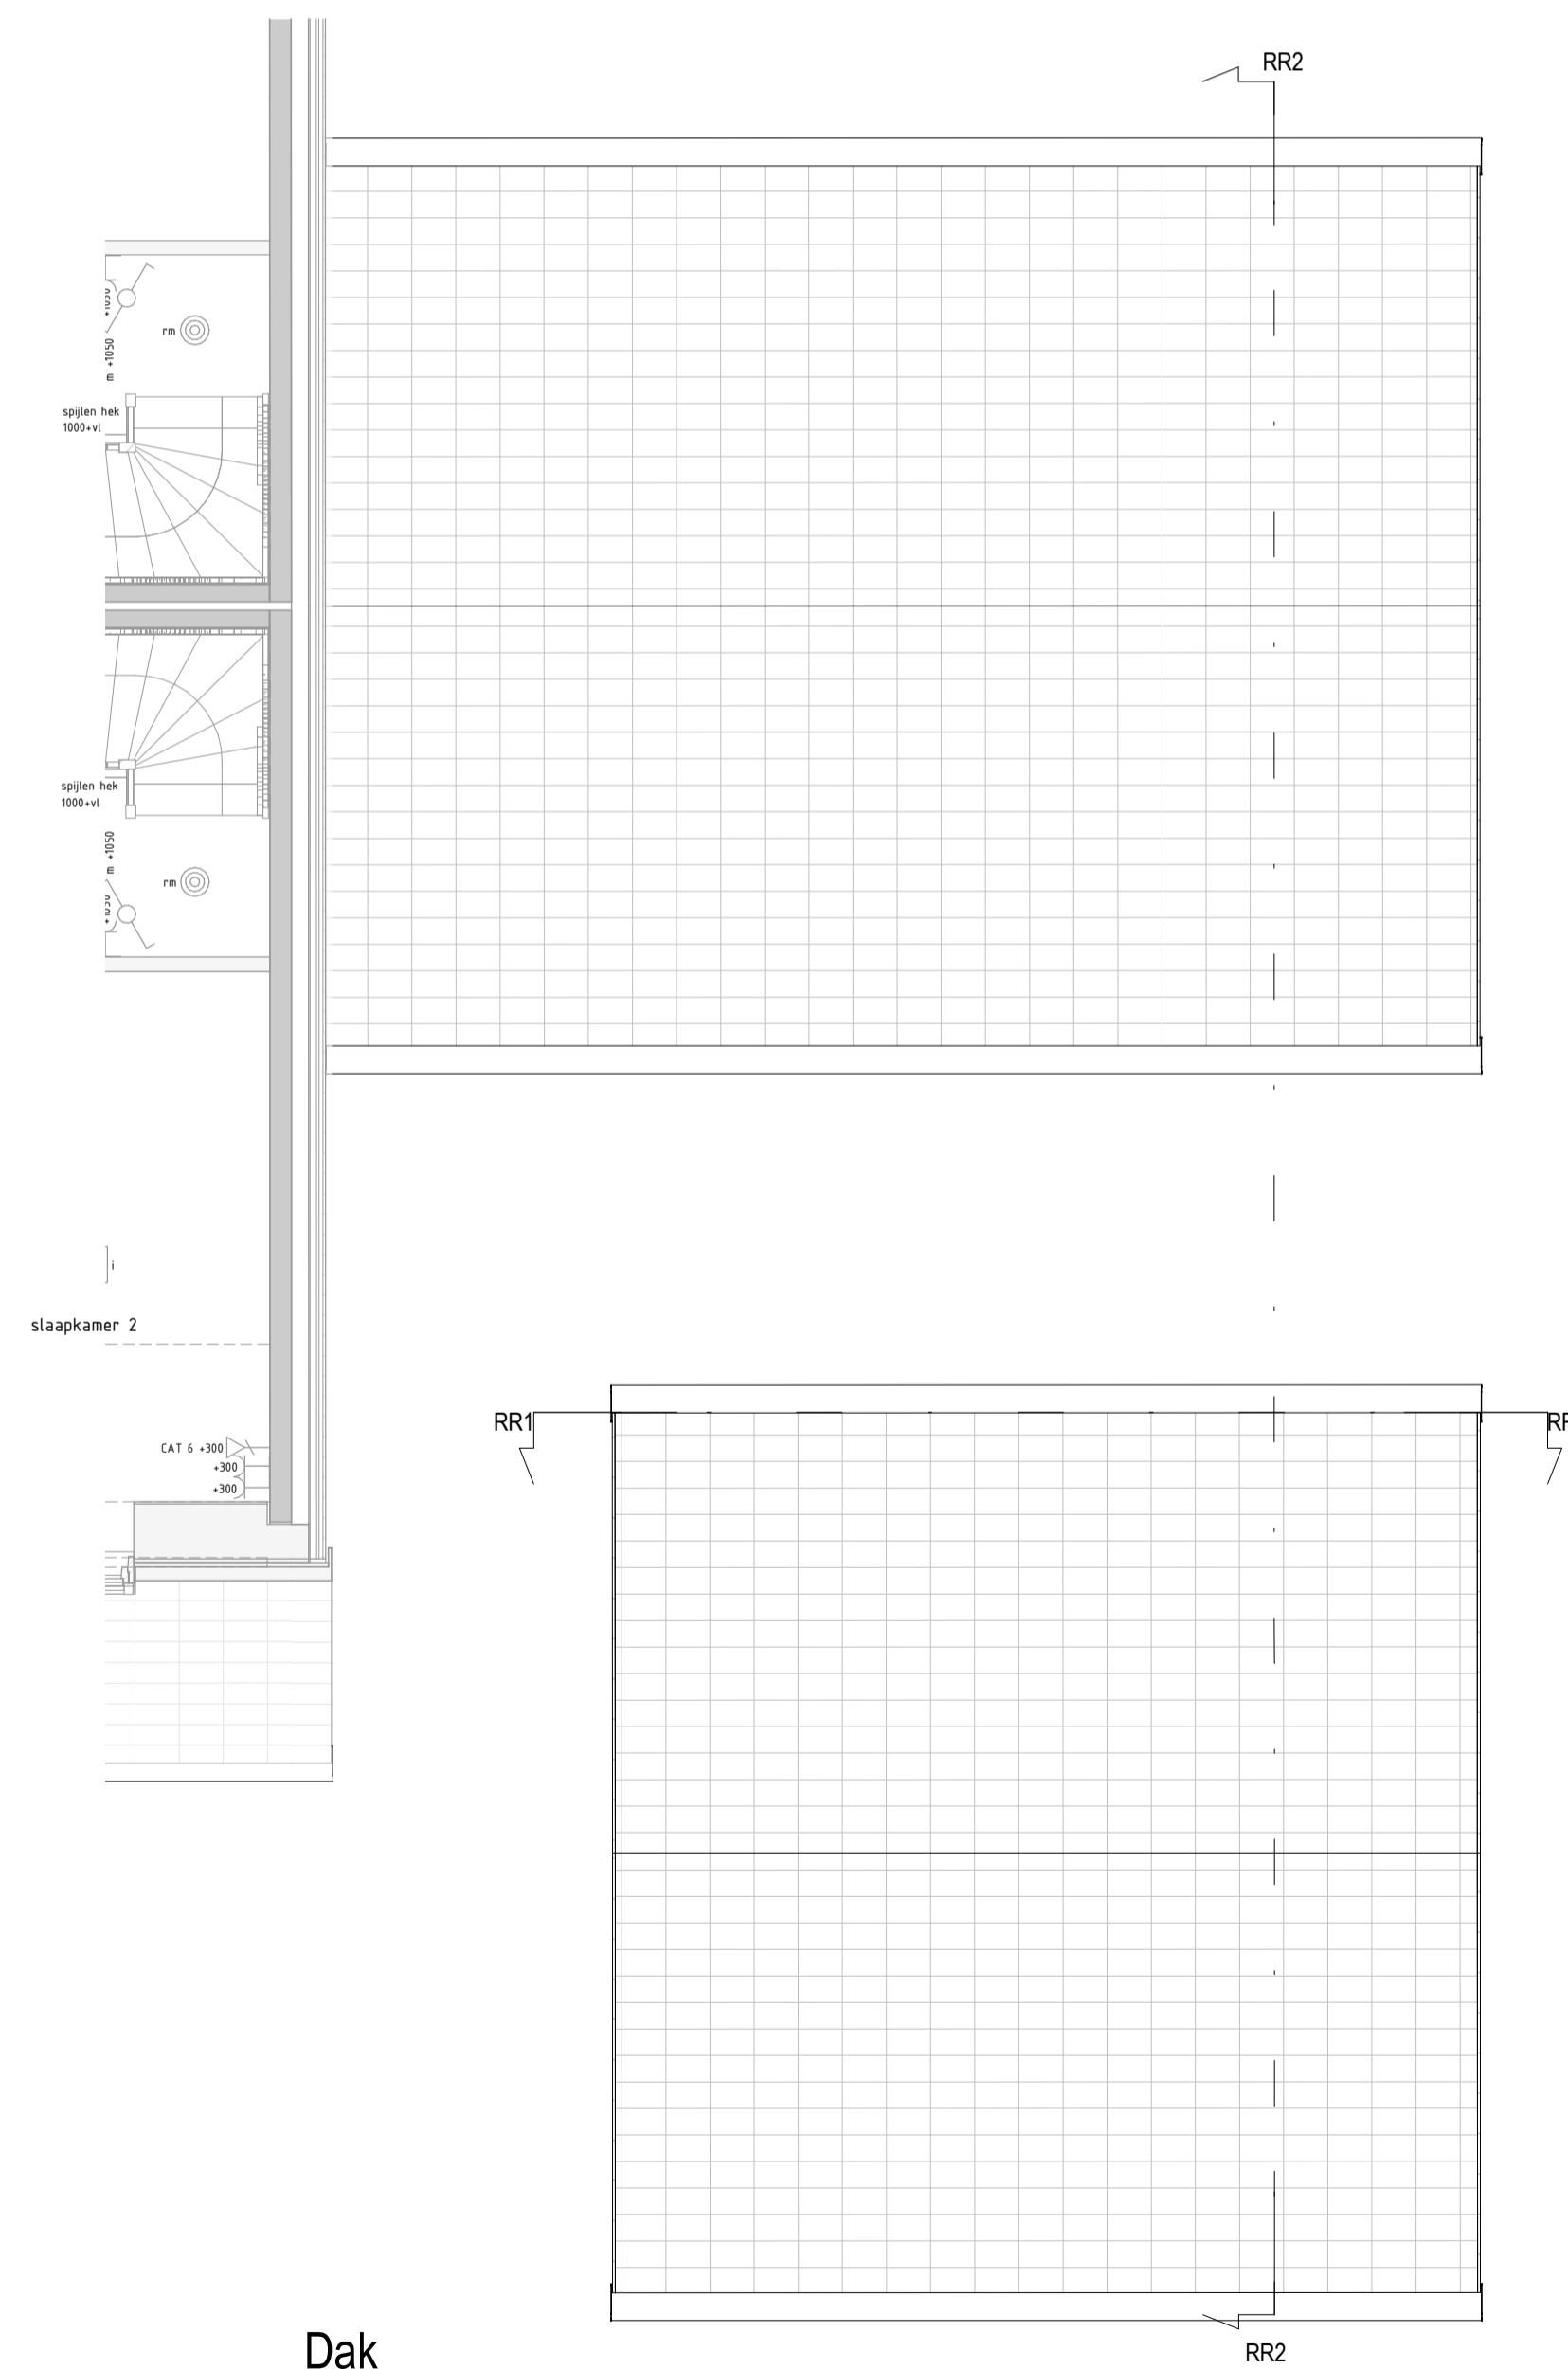

**Dak**  
1 : 50

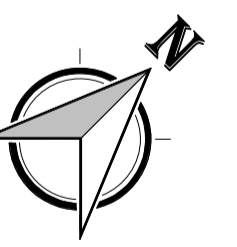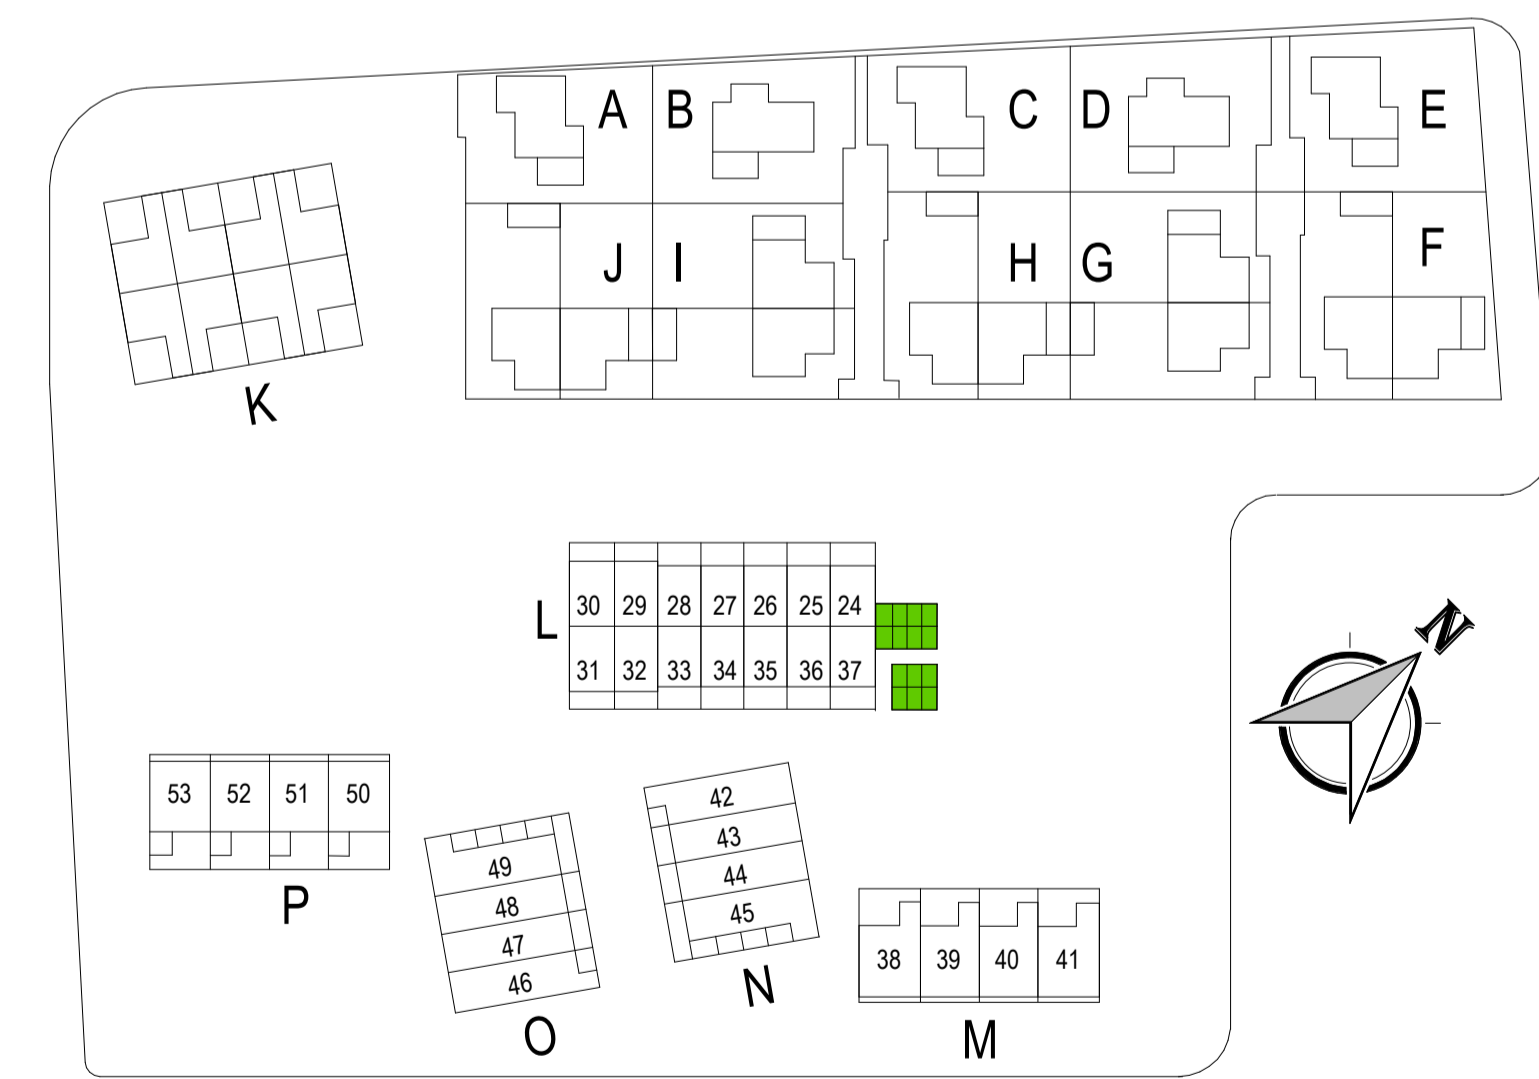


Wijziging br.	Wijziging datum	Wijziging omschrijving
---------------	-----------------	------------------------

onderwerp: Verkooptekeningen type E & F berging  
 bouwnummer 24 t/m 37  
 opdrachtgever: Reinbouw B.V.  
 Industrielaan 8  
 6951 KG Dieren  
 architect: MIX architectuur B.V.  
 Generaal Hackettlaan 8  
 6711 VZ Ede  
 datum: 30-04-2024      schaal: 1 : 50 / 1 : 100  
 formaat: A1      bladnummer: B9113EF





Zuidoost gevel  
1: 100

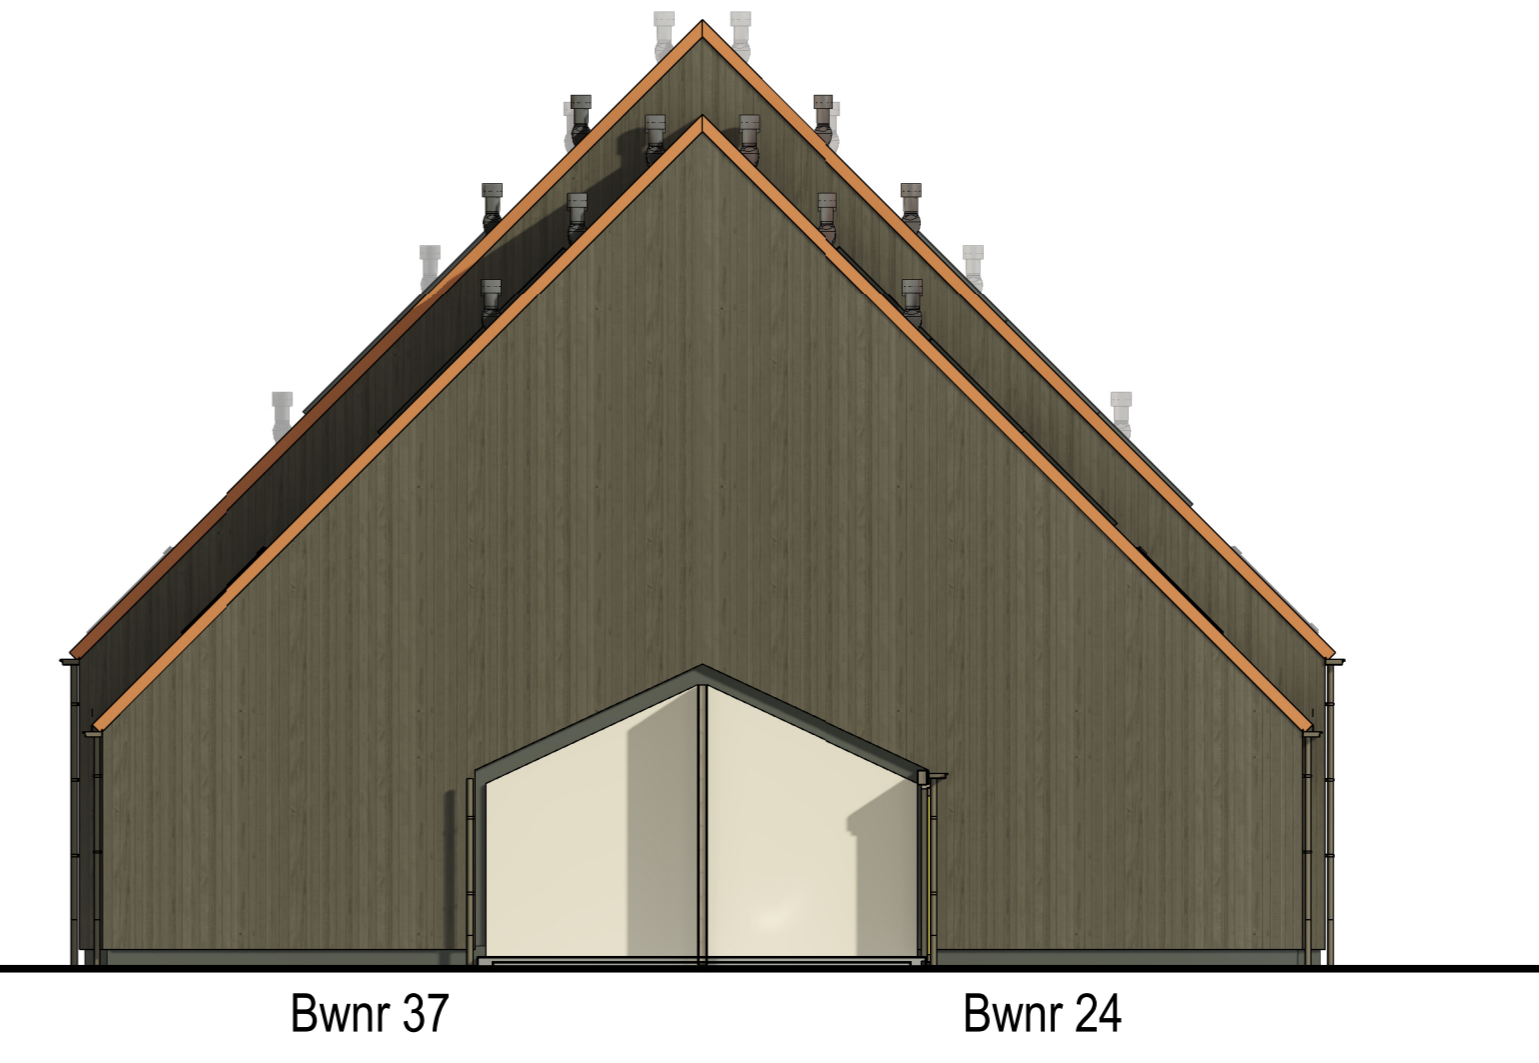


Noordoost gevel  
1: 100




Noordwest gevel  
1: 100




Zuidwest zijgevel  
1: 100

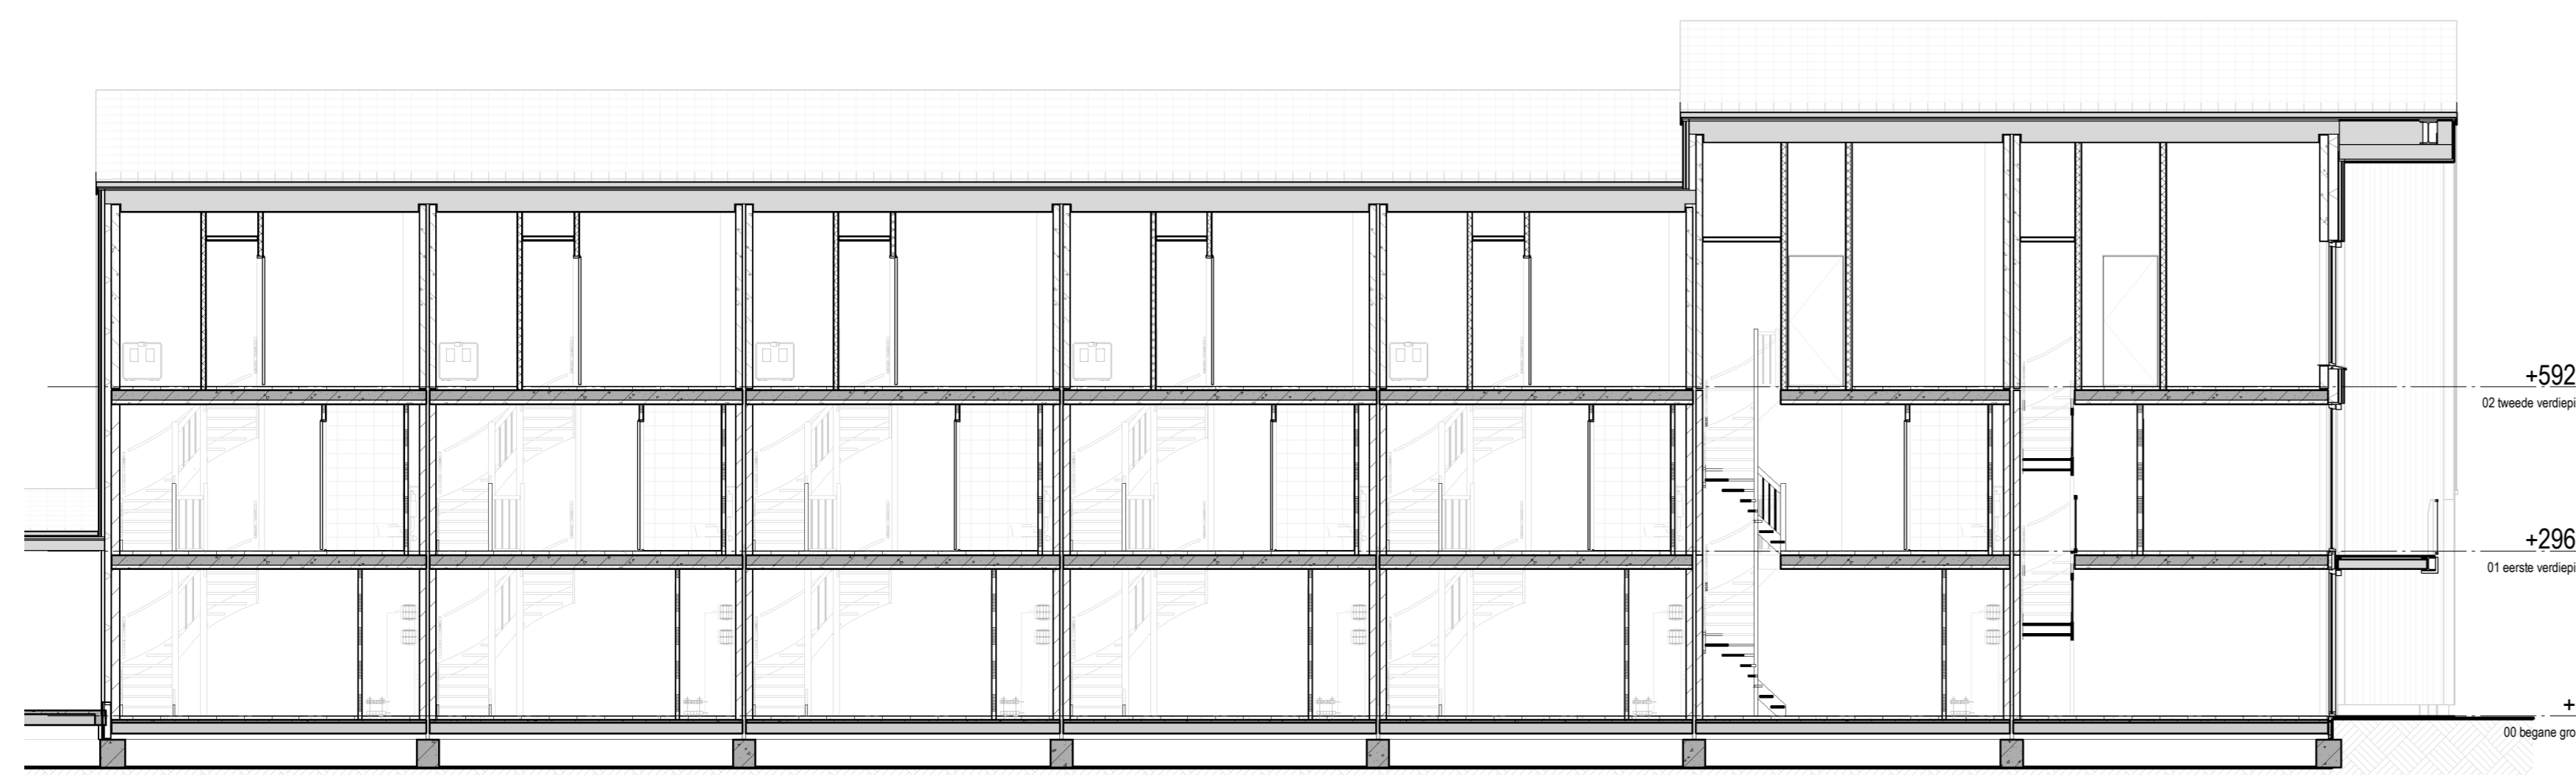

Doorsnede LL1  
1: 100

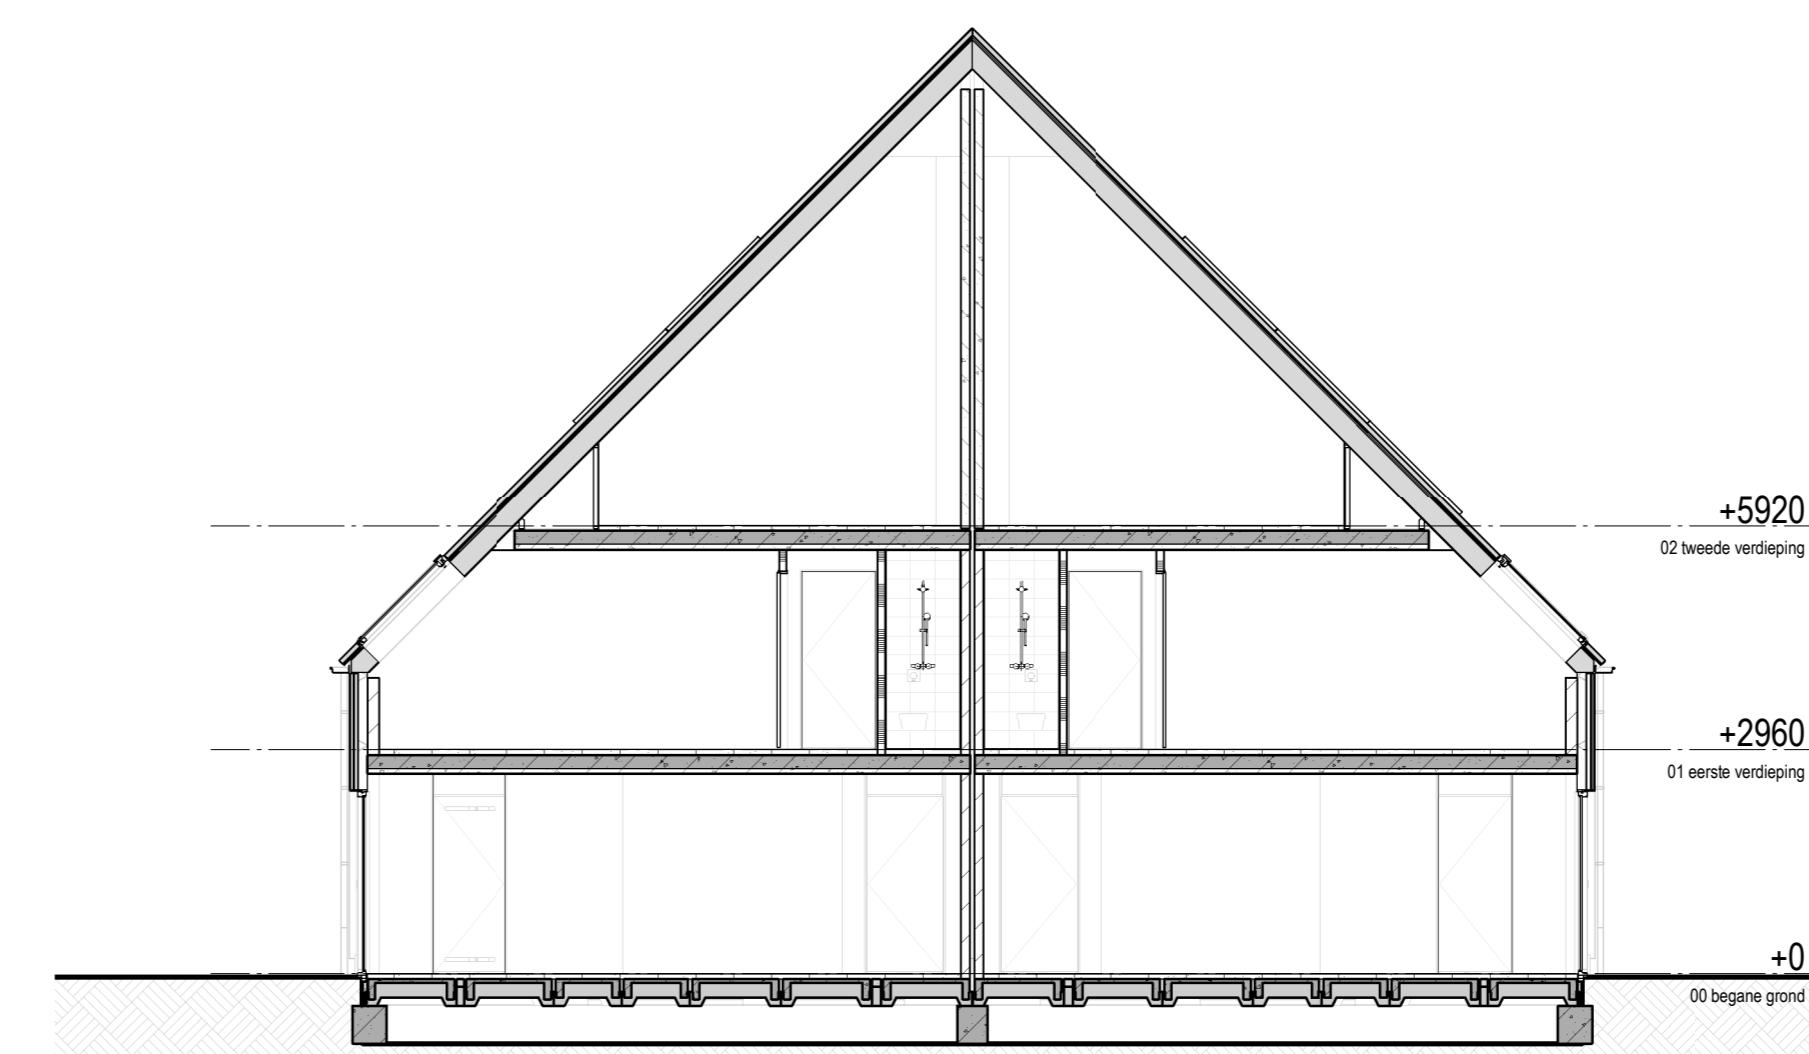

Doorsnede LL3  
1: 100

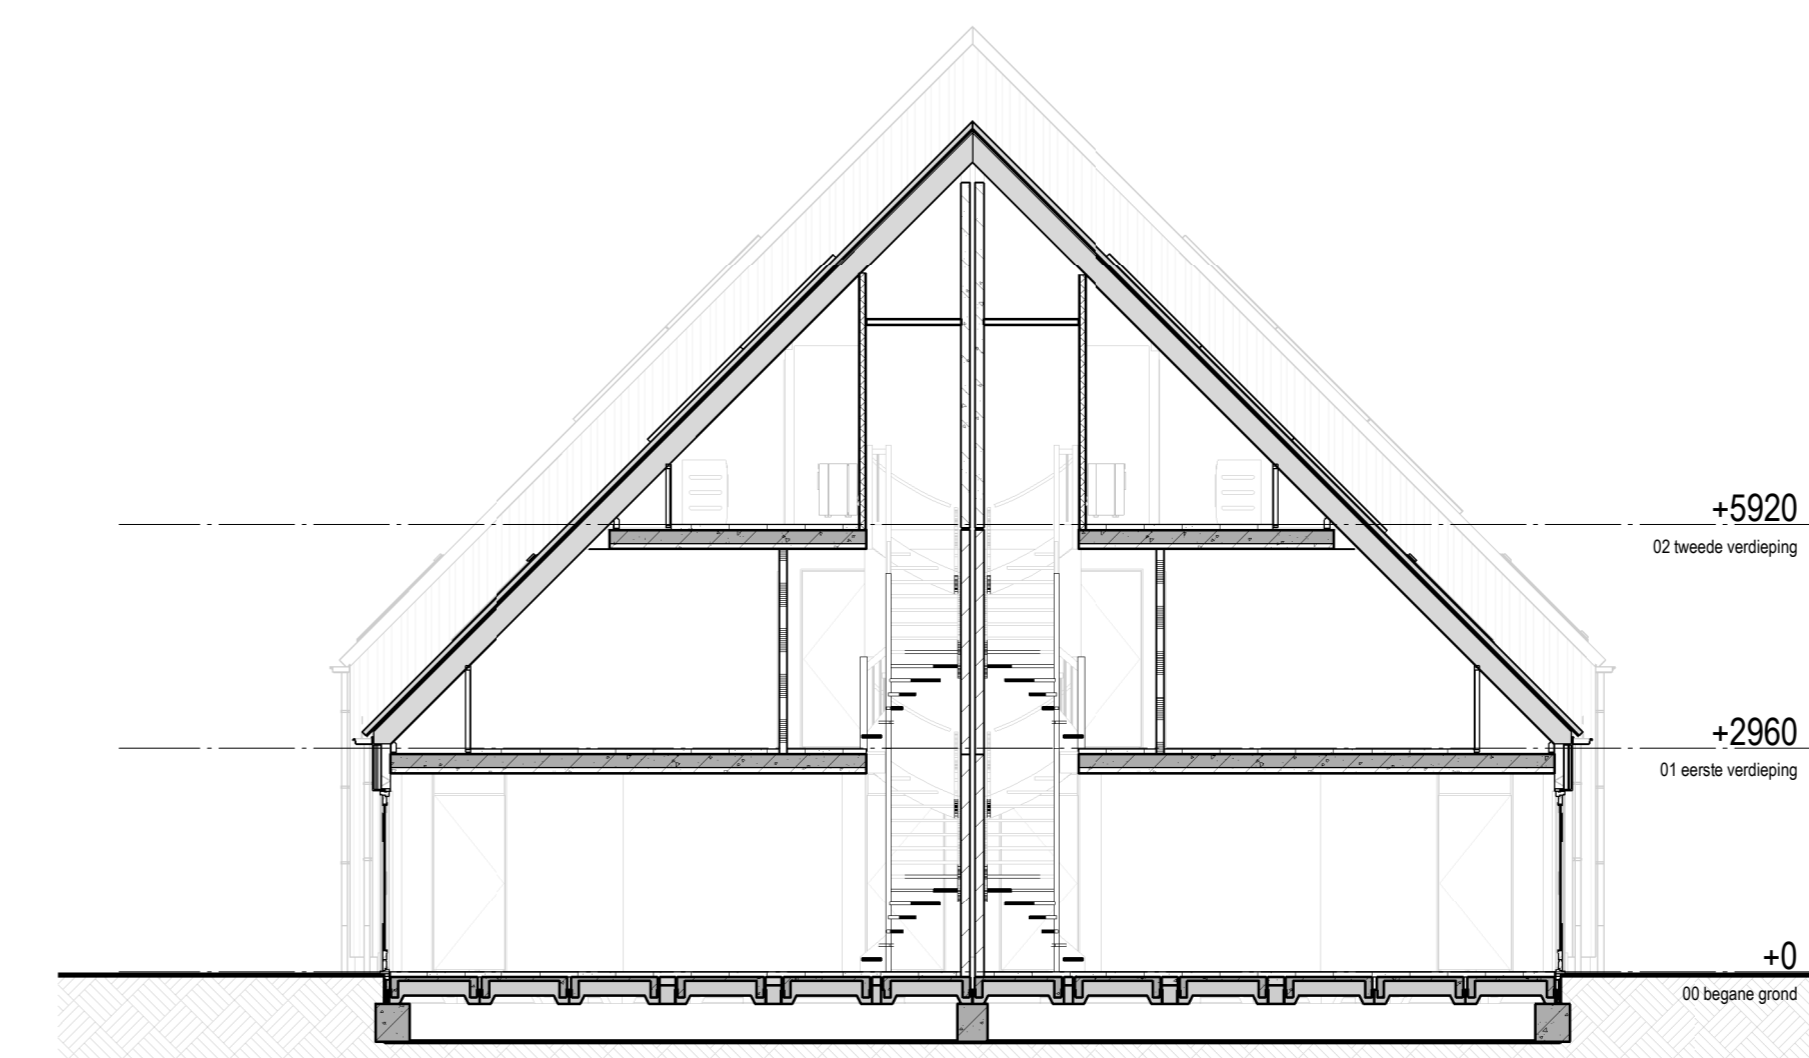


Doorsnede LL2  
1: 100

Reinvooi algemeen	
	gevelmetselwerk, wikkerverband, baksteen d=100mm
	gevelisolatie, resol d=120mm R=4,7 m²/KW
	gevelisolatie, glasvol d=150mm R=4,7 m²/KW
	kalkzandsteen binnenspouwblad / binnenwand, d=100/120/150/214/300mm
	lichte scheidingswand, cellerbeton, d=70/100mm
	HSB binnenwand, d=150mm
	lichte scheidingswand, metalstud, d=100mm
	prefab dakplaat d=275mm R=6,3 m²/KW
	ventilatorcover
	ZW zonerwing

Reinvooi natuurinclusief			
	huisruis nestkast in het metselwerk		vleermuis nestkast achter het metselwerk met entreesteen
	gierzwaluw nestkast in het metselwerk		vleermuis kraamkast achter het metselwerk 3x
	zangvogels nestkast in het metselwerk		
	vogelvide		

**TOELICHTING:**  
 - Aan de maattoering kunnen geen rechten worden ontleend.  
 - Alle maattoering betreft circa maattoering en is aangegeven in millimeters.  
 - Elektrische aansluitpunten, leidingen, ventilatiepunten, radiatoren en rookmelders zijn indicatief aangegeven.  
 - Het is mogelijk dat niet alle symbolen van toepassing zijn op uw woningtype.  
 - Maattoering bij schuin dak is tot 150mm lijn.  
 - Hoofthoeken en posities pv-panelen zijn indicatief en kunnen per bouwverschuilen.

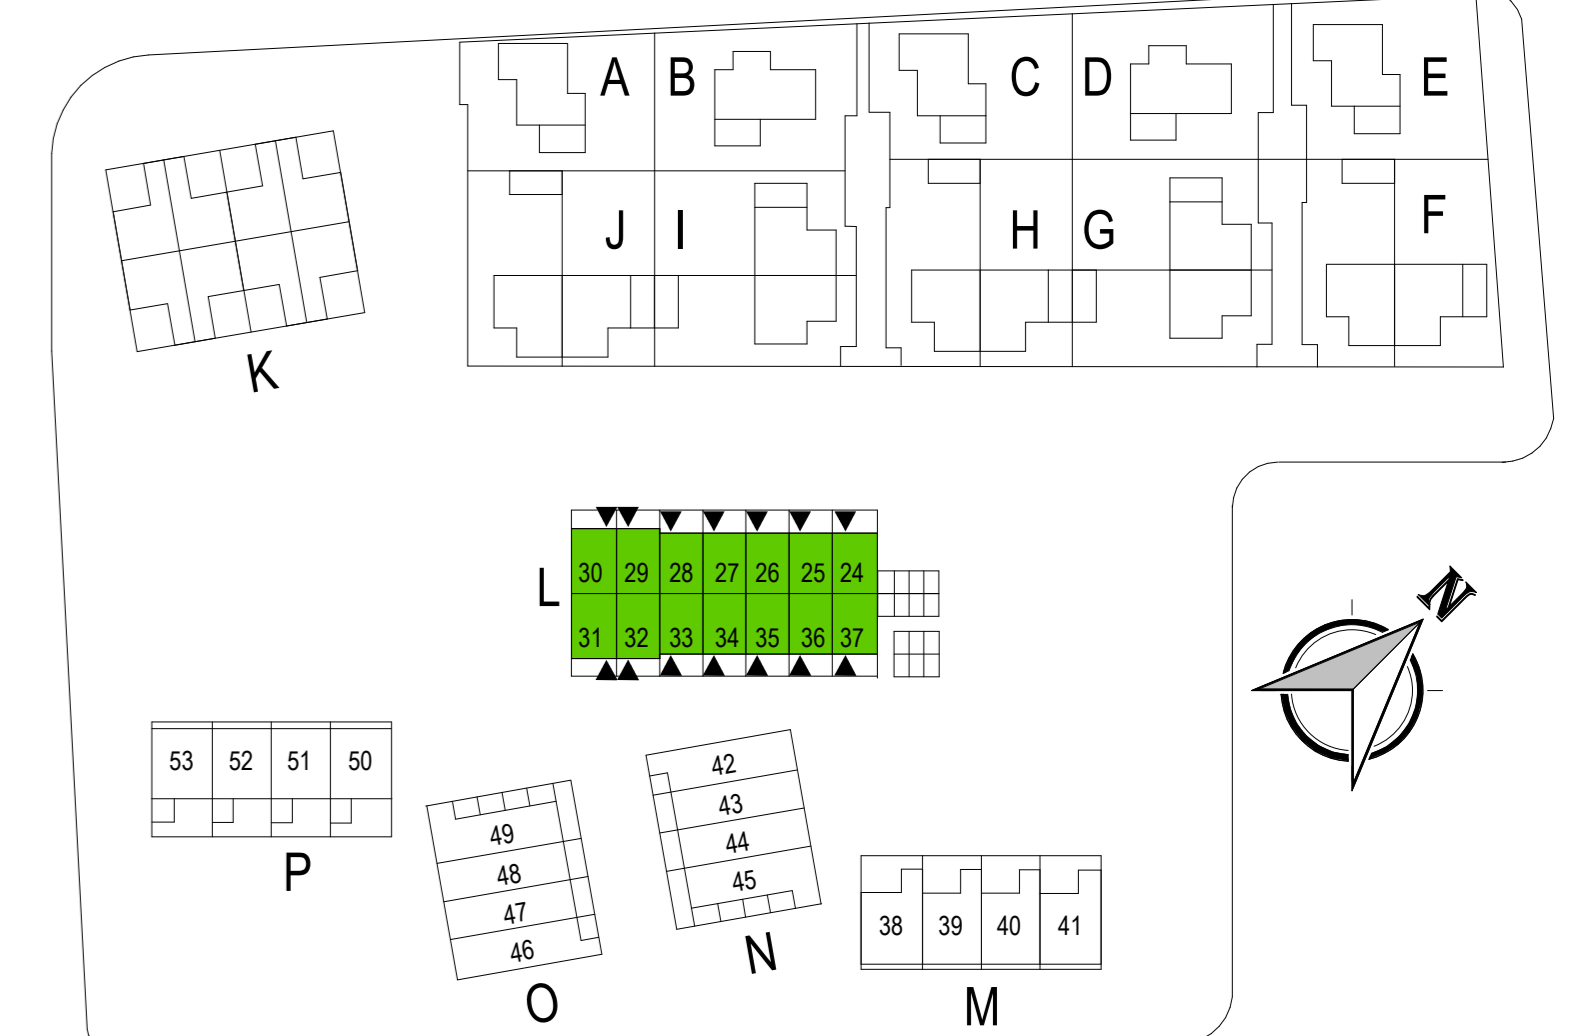

Wijziging nr.	Wijziging datum	Wijziging omschrijving
		onderwerp: Verkooptekening type E & F bouwnummer 24 t/m 36
		opdrachtgever: Reinbouw B.V. Industrielaan 8 6951 KG Dieren
		architect: MIX architectuur B.V. Generaal Hackettlaan 8 6711 VZ Ede
		datum: 30-04-2024 schaal: 1: 100
		formaat: A0 bladnummer: B9114EF

