


Bouwnummer 07
Blok F

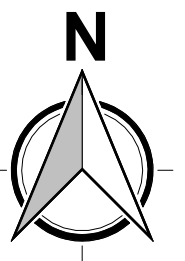


Project naam: 53 woningen Hoef en Haag - De Erven
 Onderdeel: VOORBLAD - B.NR 07
 Opdrachtgever: Hoef en Haag CV
 Architect: MIX Architectuur B.V.
 Fase: 07 Prijs- en contractvorming (PC)

Datum: 04-07-2024
 Wijziging: A 10-01-2025
 Werknummer: P2021413
 Tekeningnummer: PC-L(07)001

Status: DEFINITIEF
 Schaal: 1:2000
 Getekend: Reinbouw BV

www.reinbouw.nl

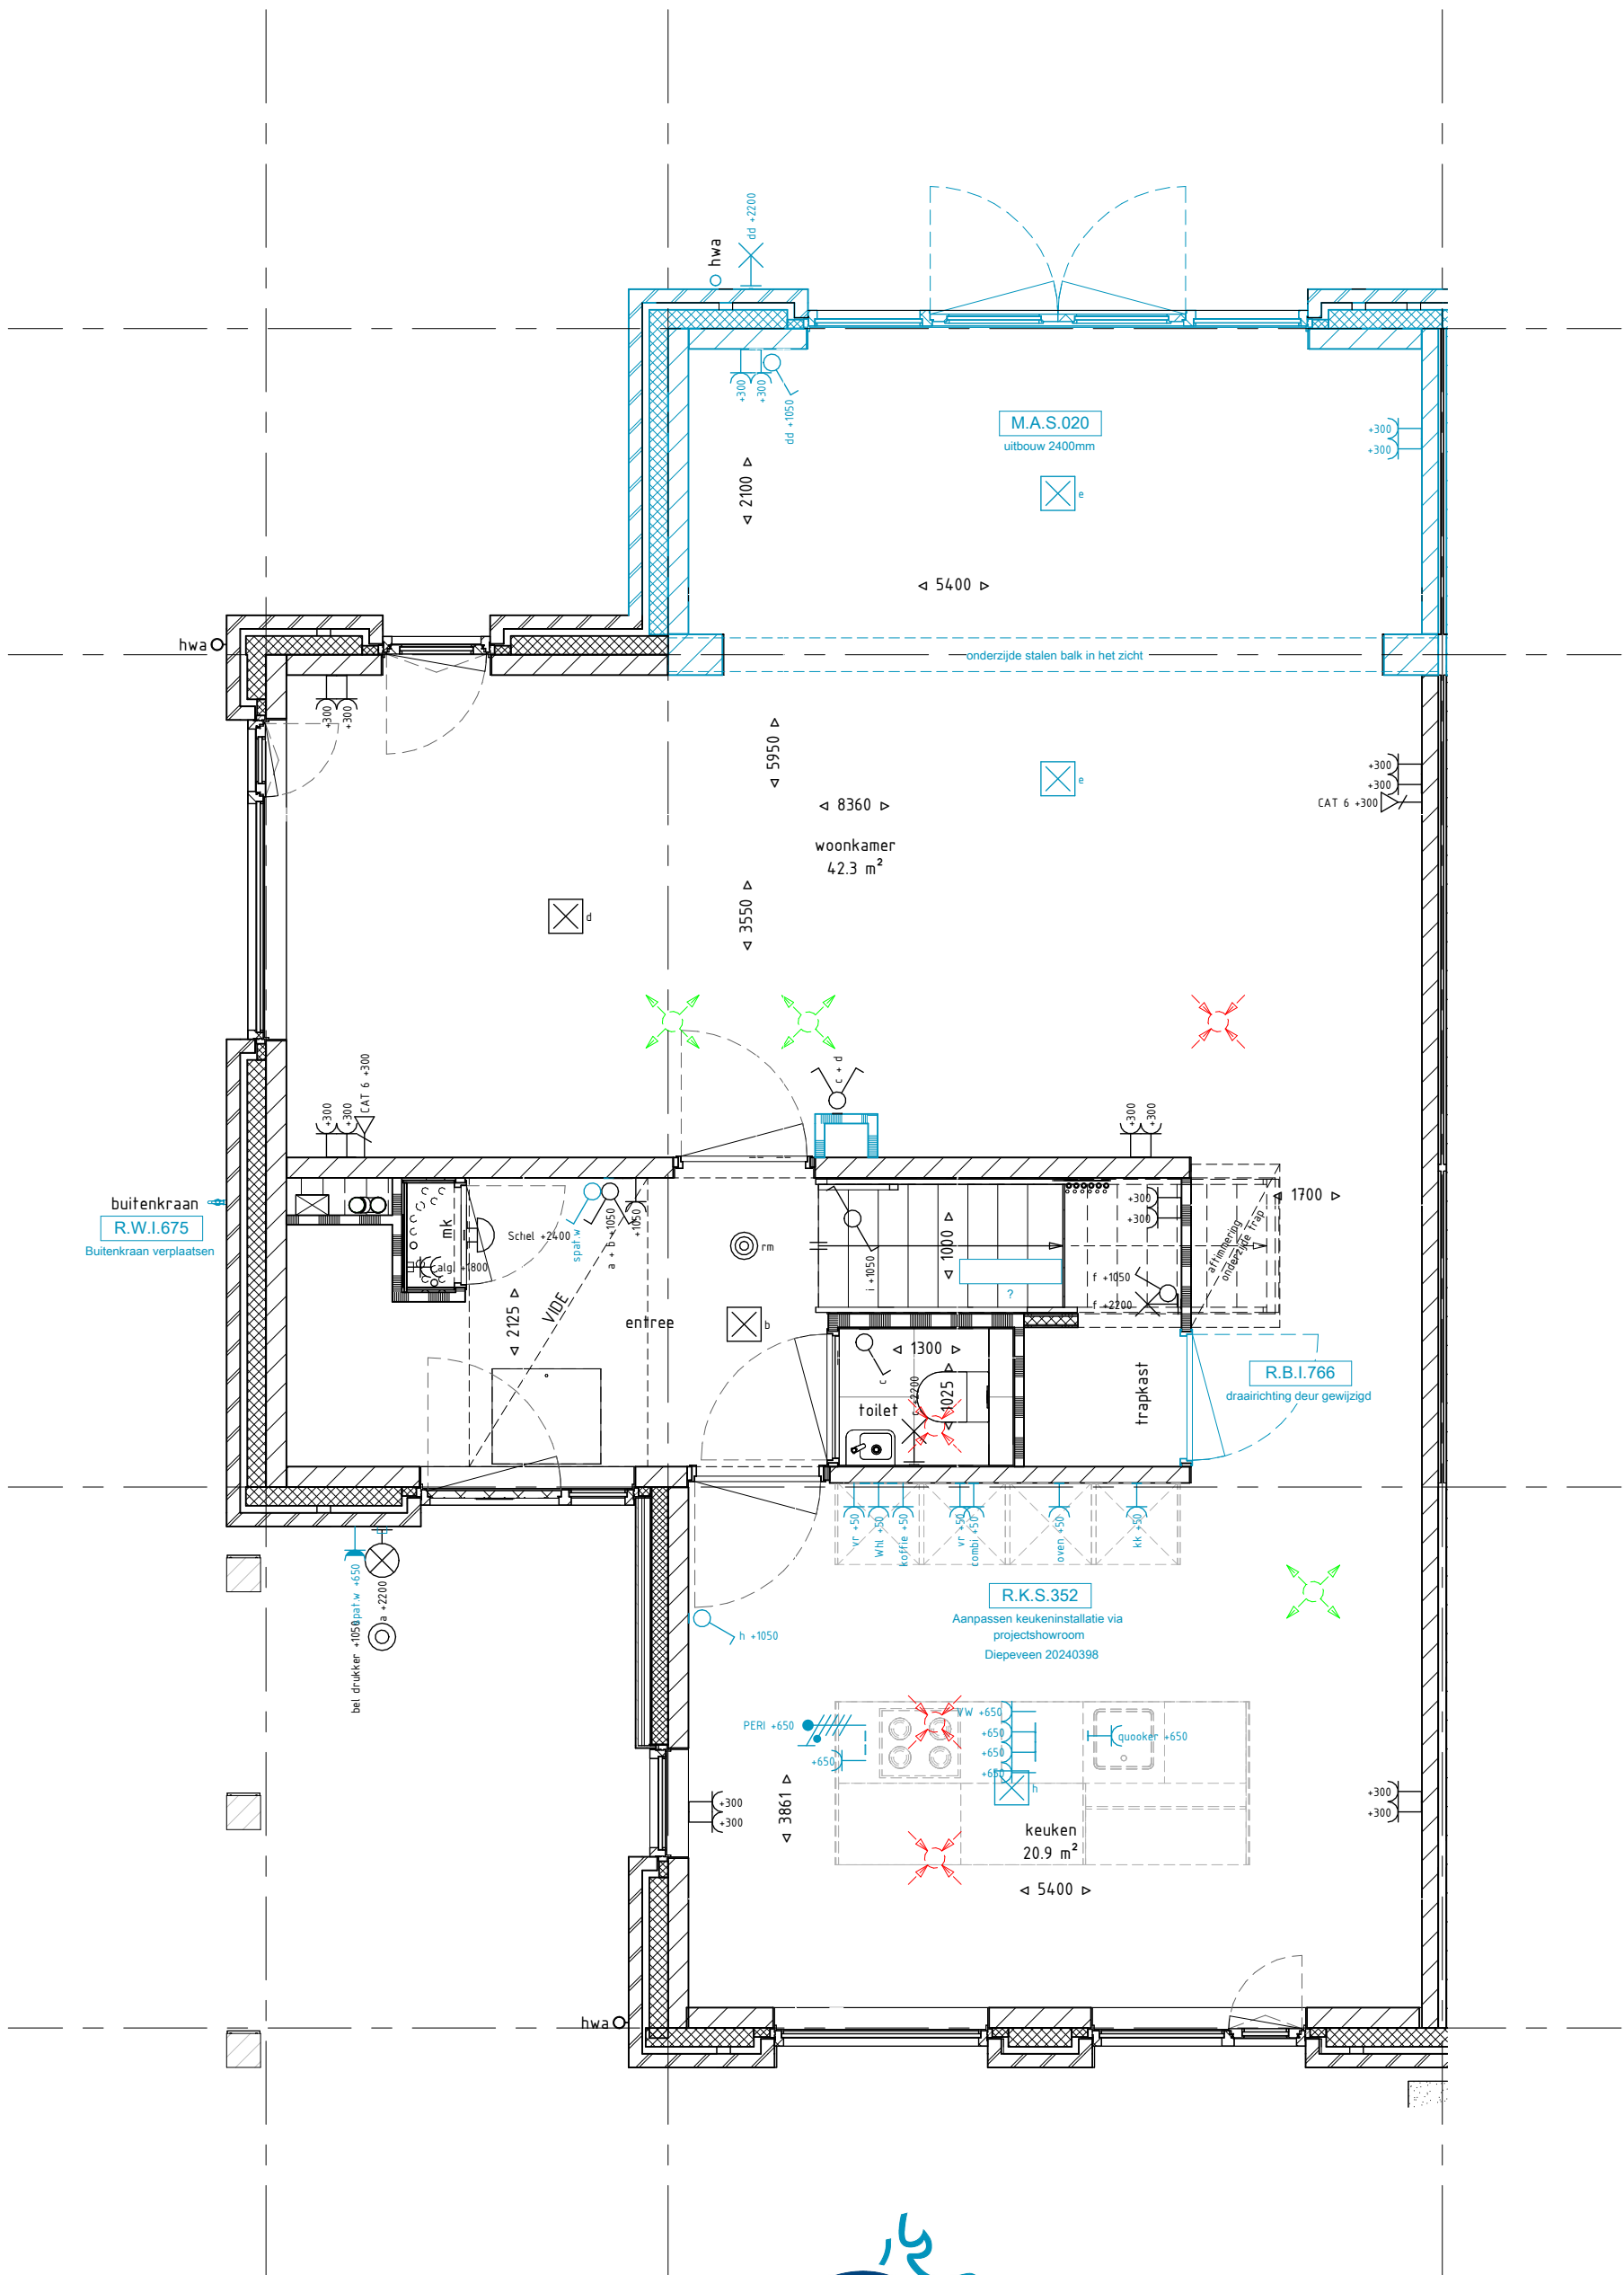

REINBOUW



www.reinbouw.nl

Project naam: 53 woningen Hoef en Haag - De Erven

Onderdeel: BEGANE GROND - B.NR. 07

Opdrachtgever: Hoef en Haag CV

Architect: MIX Architectuur B.V.

Fase: 07 Prijs- en contractvorming (PC)

Datum: 04-07-2024

Wijziging: A 10-01-2025

Werknummer:

Tekeningnummer:


Status: DEFINITIEF

Schaal: 1:50

Getekend: Reinbouw BV

P2021413

PC-L(07)002

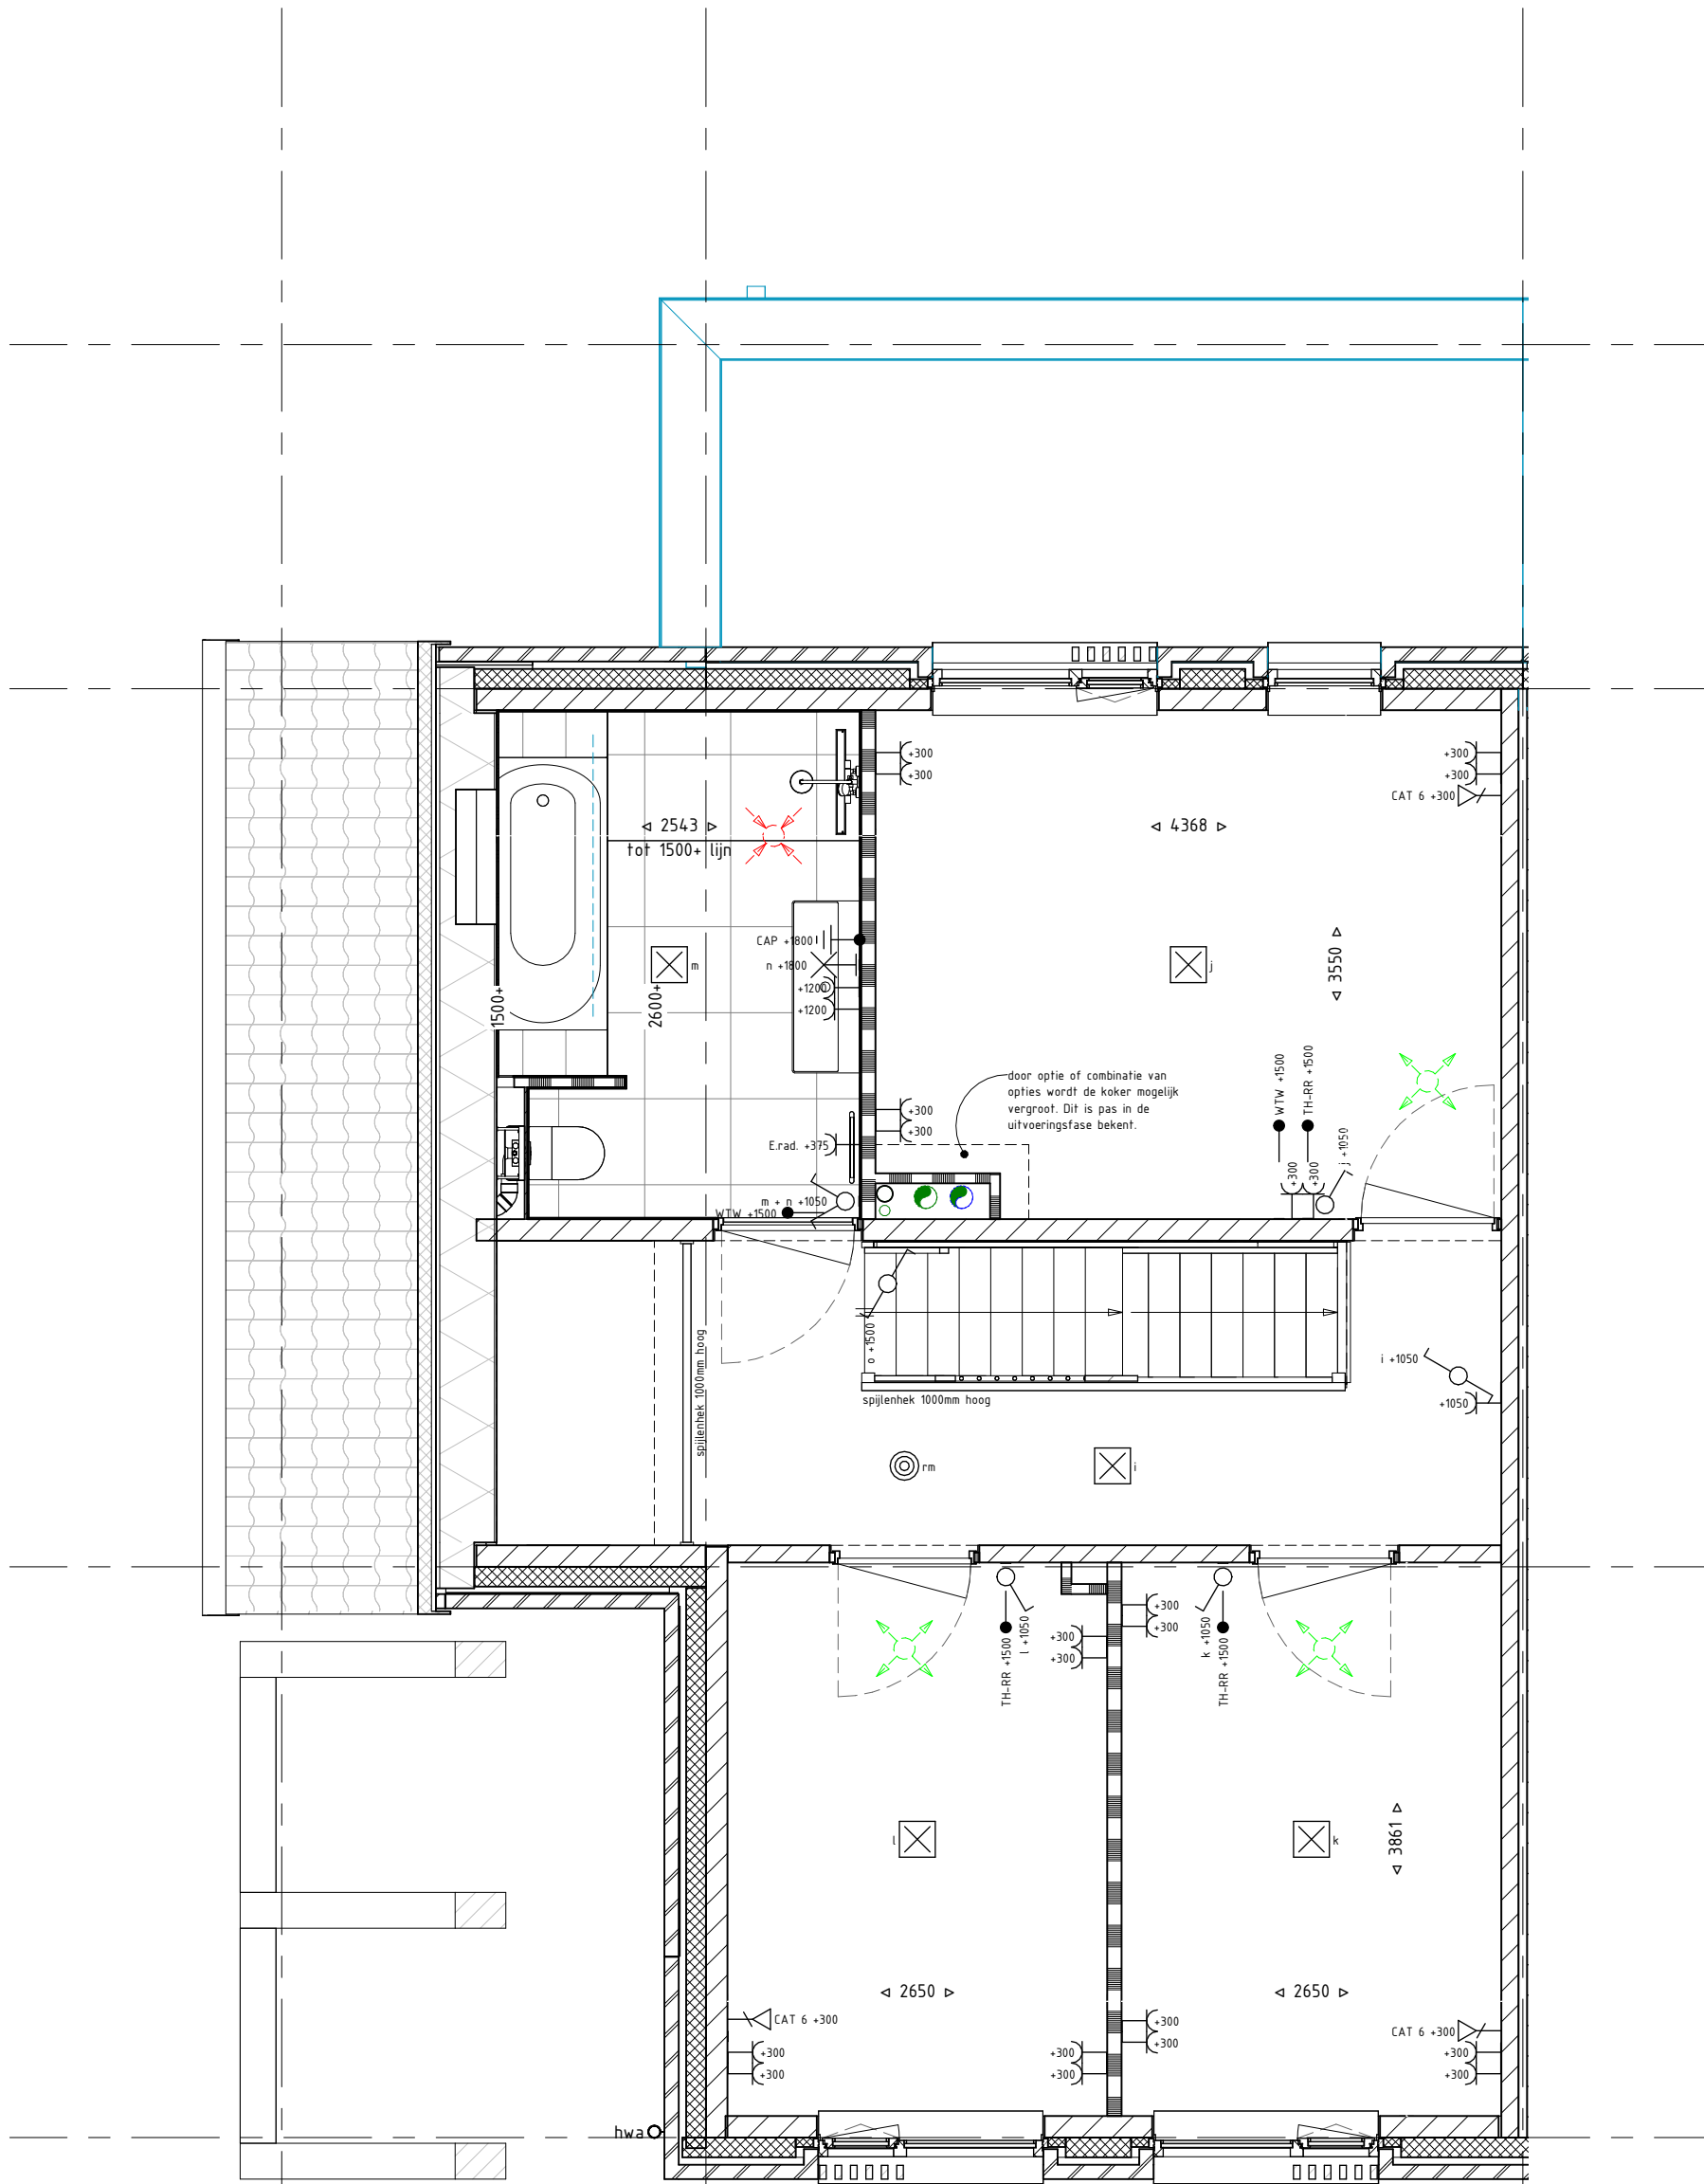


Project naam: 53 woningen Hoef en Haag - De Erven
 Onderdeel: 1E VERDIEPING - B.NR. 07
 Opdrachtgever: Hoef en Haag CV
 Architect: MIX Architectuur B.V.
 Fase: 07 Prijs- en contractvorming (PC)

Datum: 04-07-2024
 Wijziging: A 10-01-2025
 Werknummer: P2021413
 Tekeningnummer: PC-L(07)003

Status: DEFINITIEF
 Schaal: 1:50
 Getekend: Reinbouw BV

www.reinbouw.nl

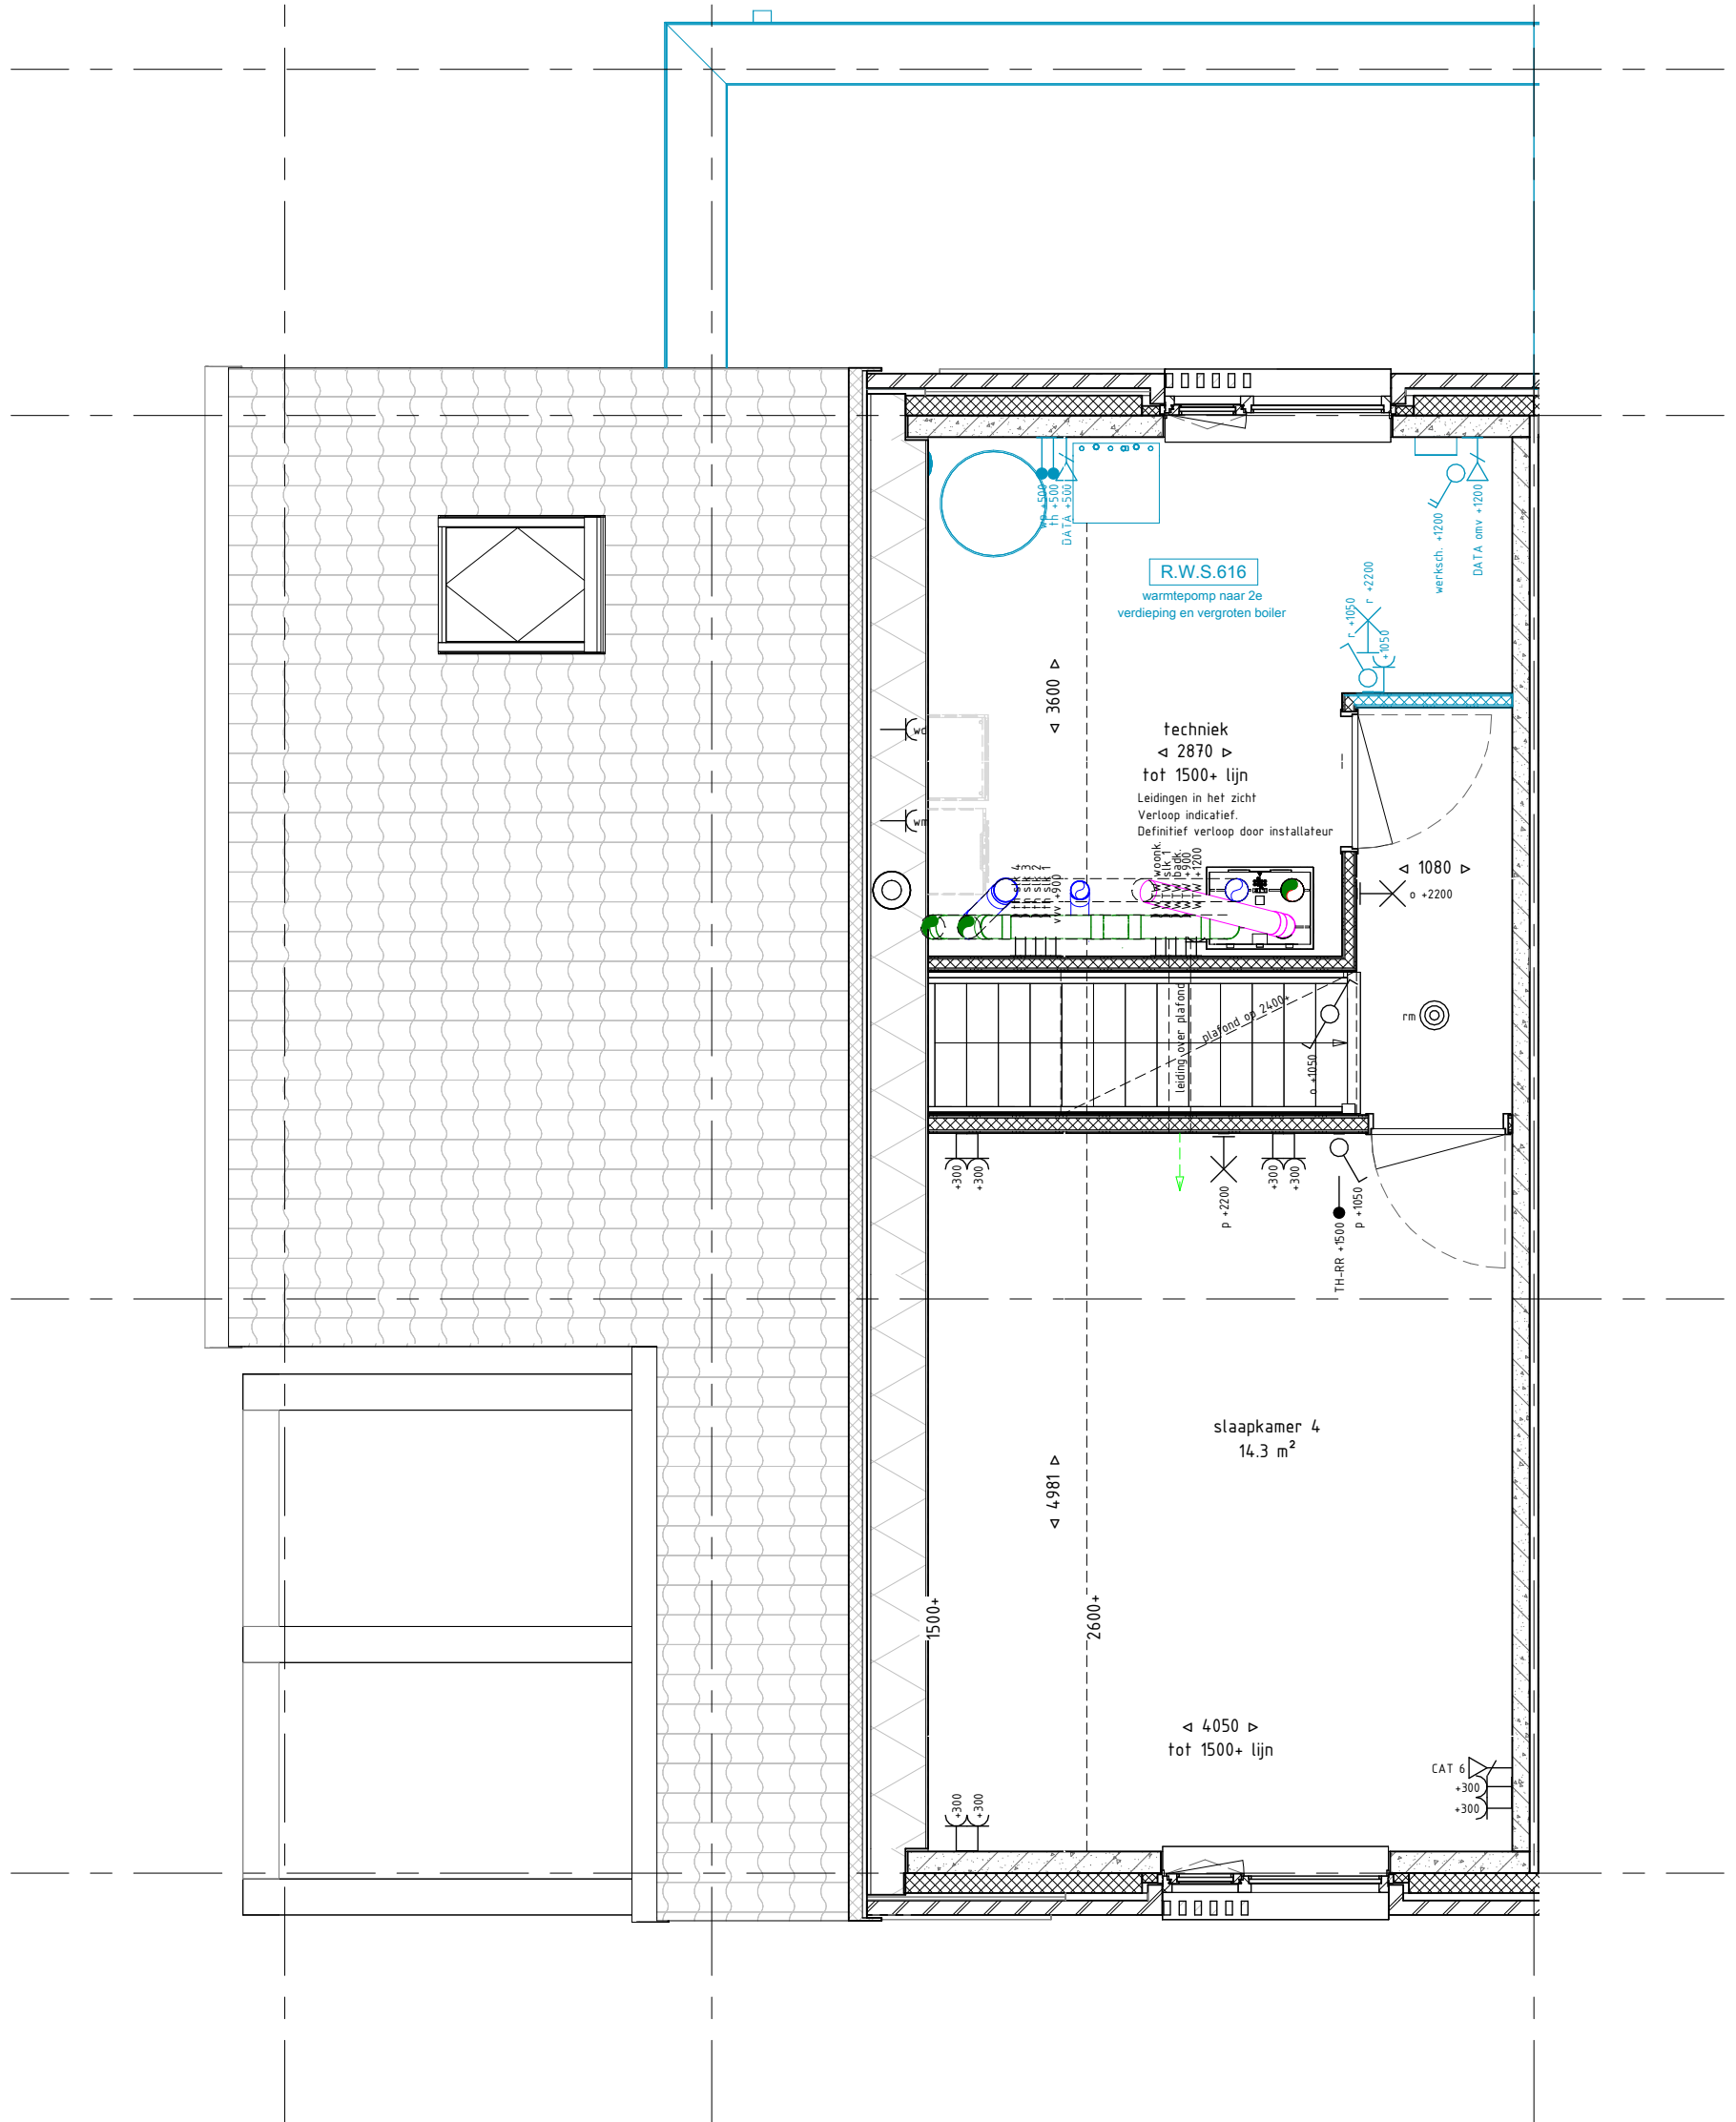



REINBOUW



www.reinbouw.nl

Project naam: 53 woningen Hoef en Haag - De Erven
Onderdeel: 2E VERDIEPING - B.NR. 07
Opdrachtgever: Hoef en Haag CV
Architect: MIX Architectuur B.V.
Fase: 07 Prijs- en contractvorming (PC)


Datum: 04-07-2024
Wijziging: A 10-01-2025
Werknnummer: P2021413
Tekeningnummer: PC-L(07)004
Status: DEFINITIEF
Schaal: 1:50
Getekend: Reinbouw BV

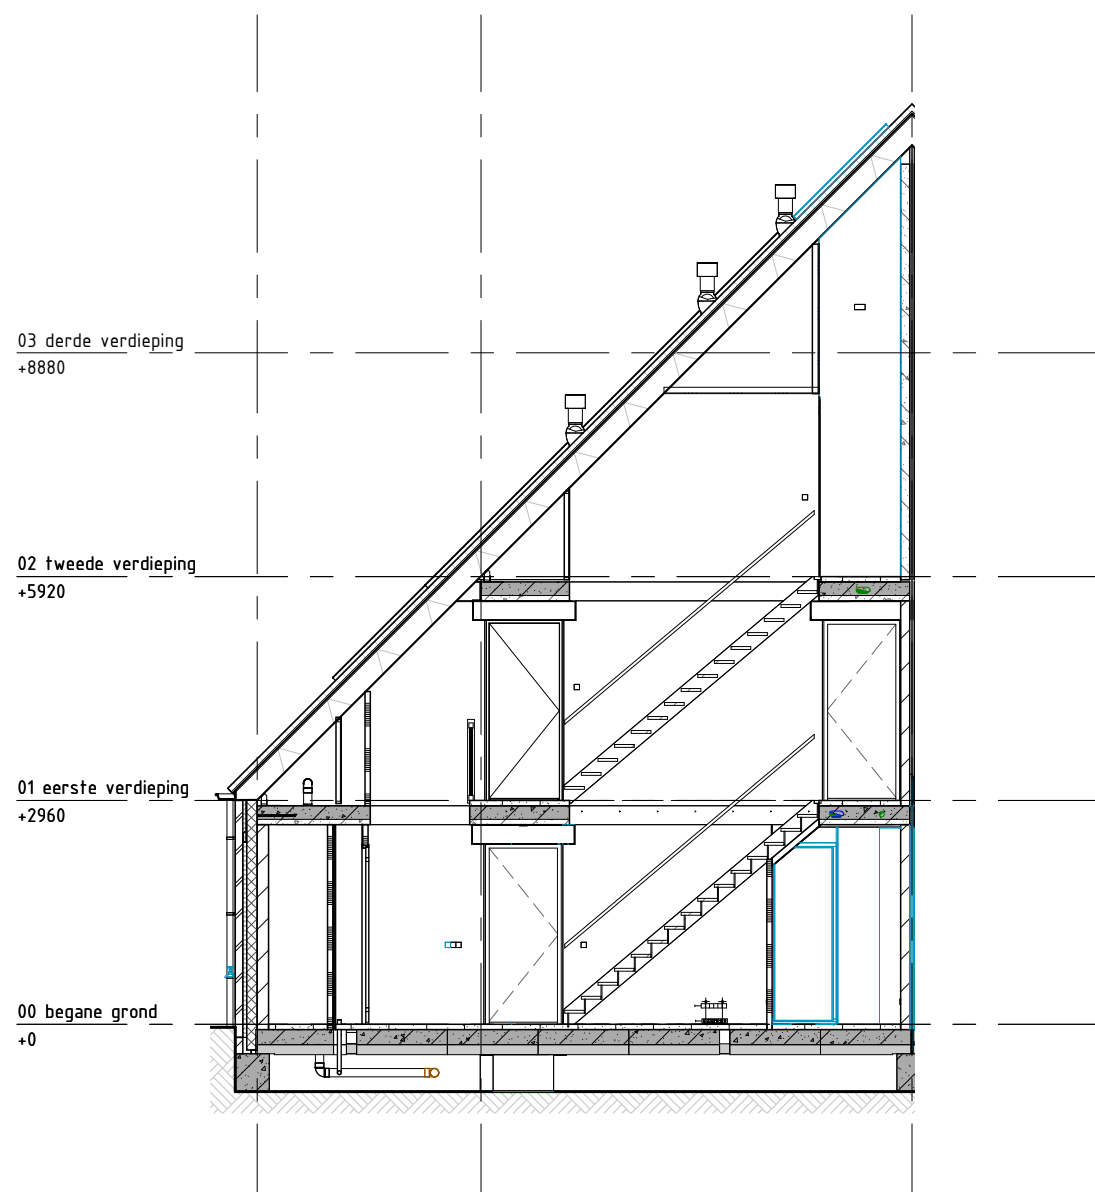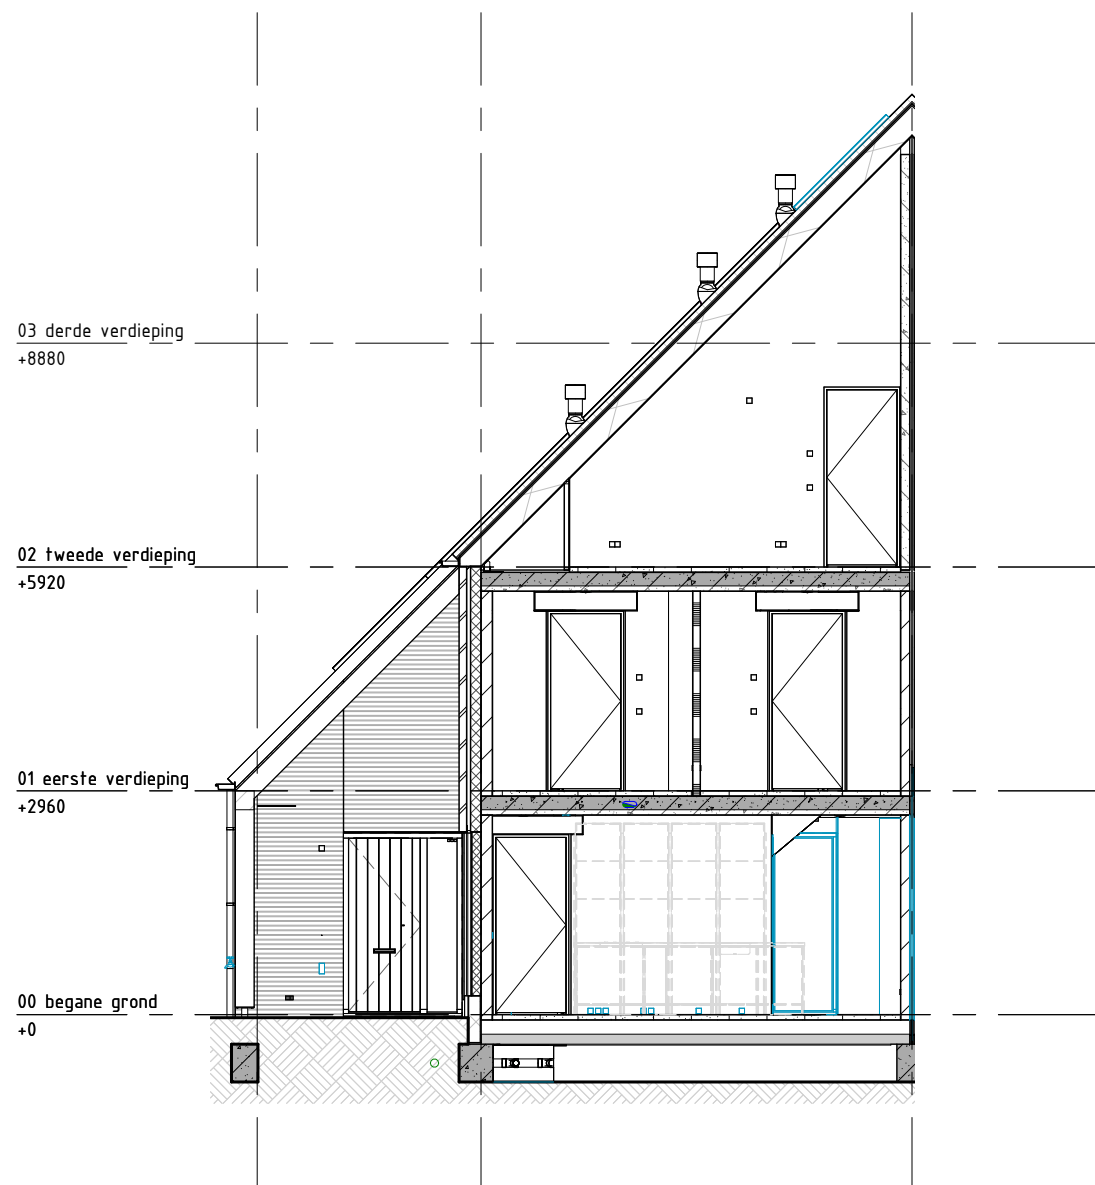


Project naam: 53 woningen Hoef en Haag - De Erven
 Onderdeel: DOORSNEDEN B.NR. 07
 Opdrachtgever: Hoef en Haag CV
 Architect: MIX Architectuur B.V.
 Fase: 07 Prijs- en contractvorming (PC)

Datum: 04-07-2024
 Wijziging: A 10-01-2025
 Werknummer:
 Tekeningnummer:

www.reinbouw.nl
 Status: DEFINITIEF
 Schaal: 1:100
 Getekend: Reinbouw BV
 P2021413
 PC-L(07)005

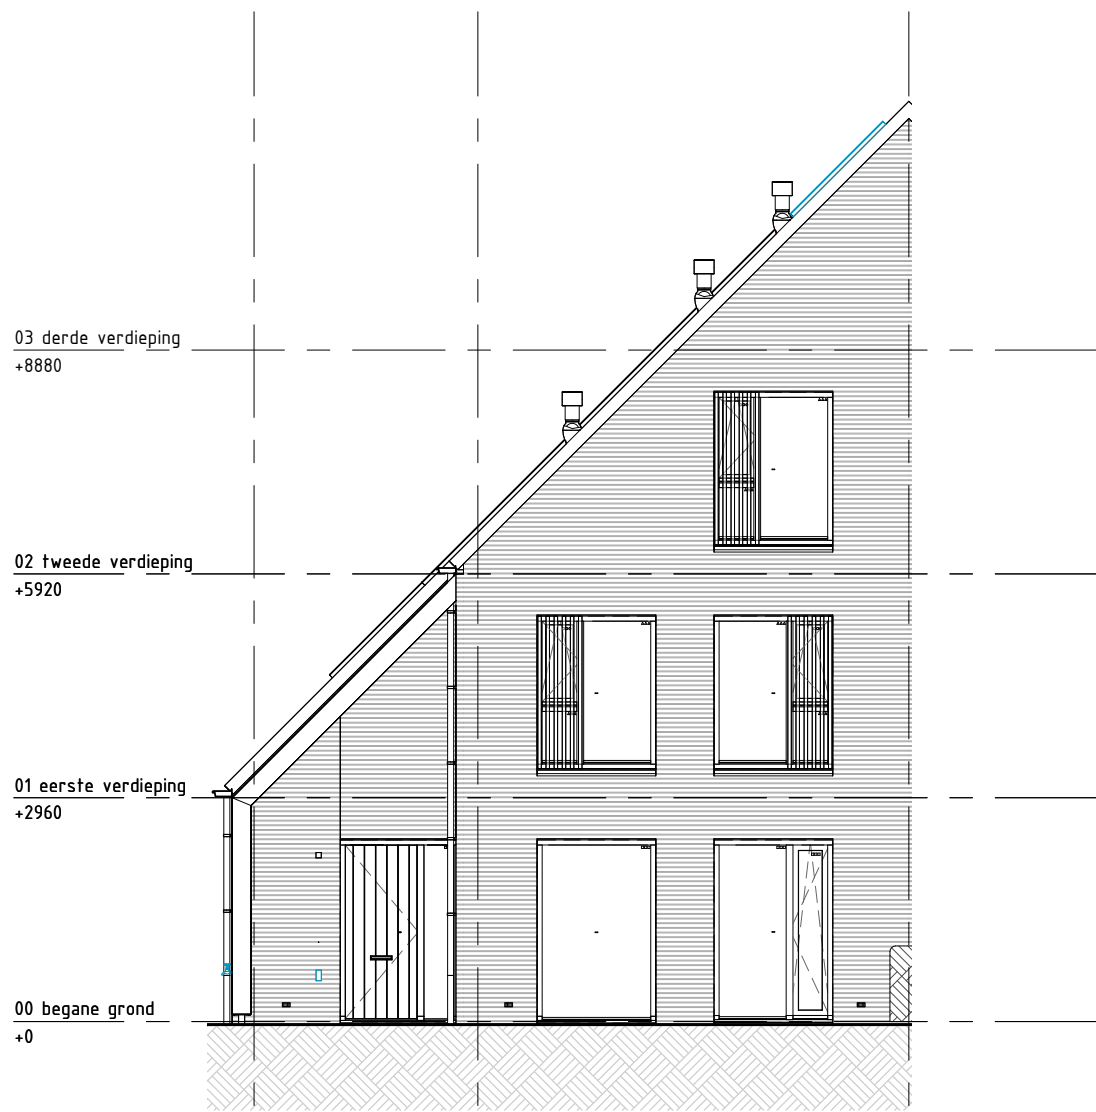

VOORGEVEL 1 : 100

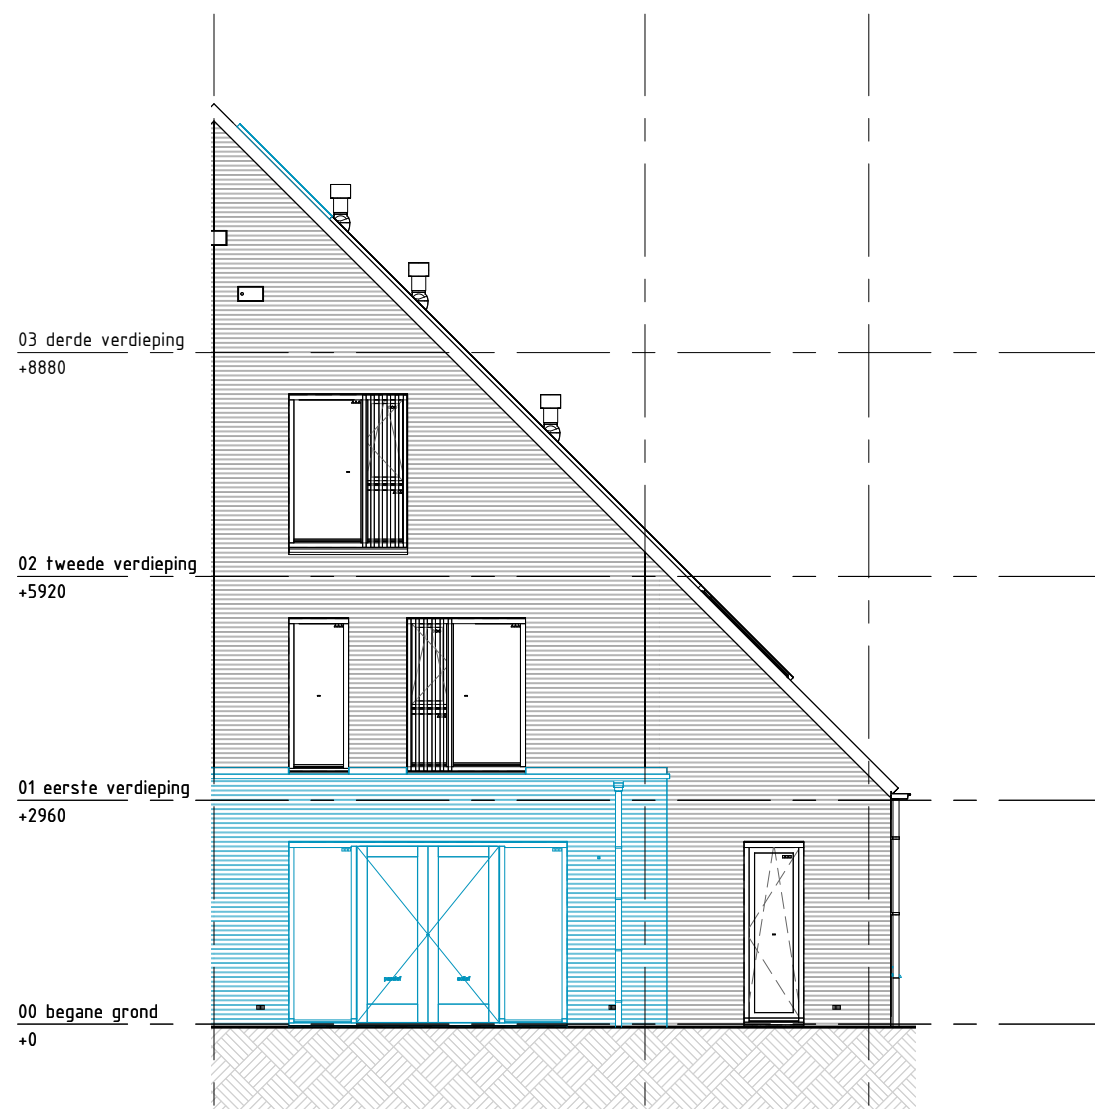

ACHTERGEVEL 1 : 100




Project naam: 53 woningen Hoef en Haag - De Erven
 Onderdeel: VOOR- EN ACHTERGEVEL - B.NR. 07
 Opdrachtgever: Hoef en Haag CV
 Architect: MIX Architectuur B.V.
 Fase: 07 Prijs- en contractvorming (PC)

Datum: 04-07-2024
 Wijziging: A 10-01-2025
 Werknummer:
 Tekeningnummer:

www.reinbouw.nl

Status: DEFINITIEF
 Schaal: 1:100
 Getekend: Reinbouw BV
 P2021413
 PC-L(07)006

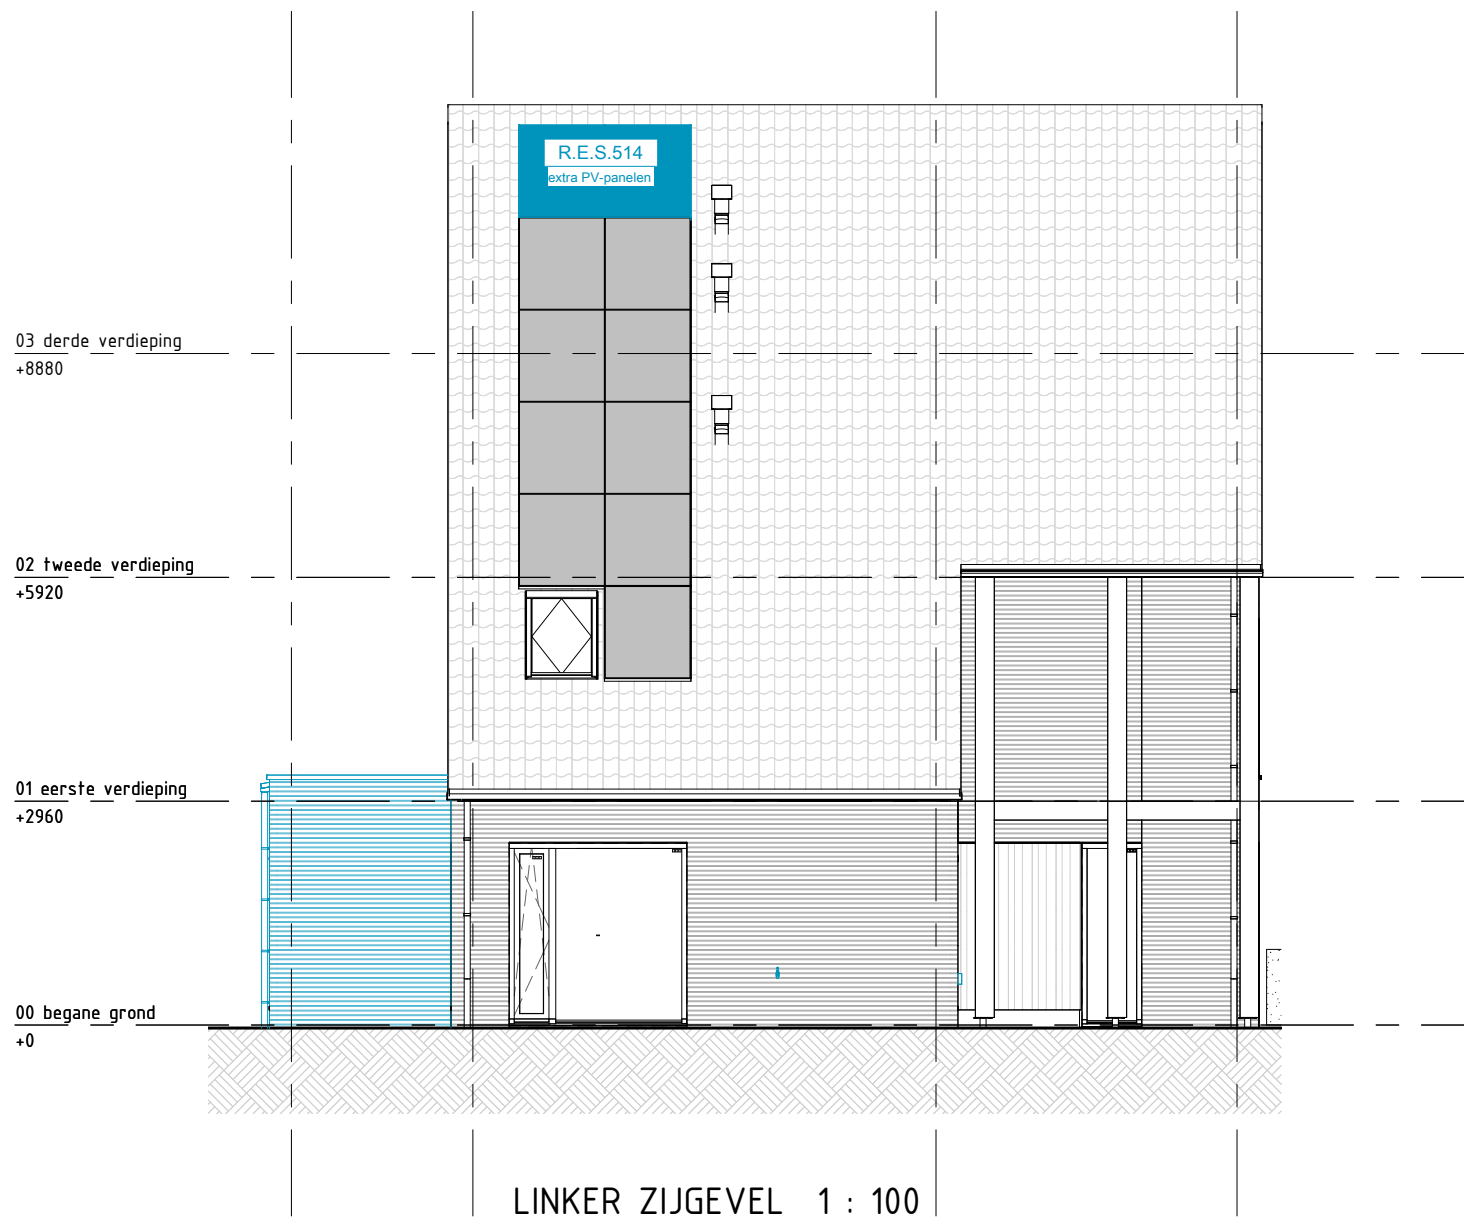

REINBOUW



Project naam: 53 woningen Hoef en Haag - De Erven

Onderdeel: ZIJGEVEL - B.NR. 07

Opdrachtgever: Hoef en Haag CV

Architect: MIX Architectuur B.V.

Fase: 07 Prijs- en contractvorming (PC)

Datum: 04-07-2024

Wijziging: A 10-01-2025

Werknummer:

Tekeningnummer:

www.reinbouw.nl


Status: DEFINITIEF

Schaal: 1:100

Getekend: Reinbouw BV

P2021413

PC-L(07)007

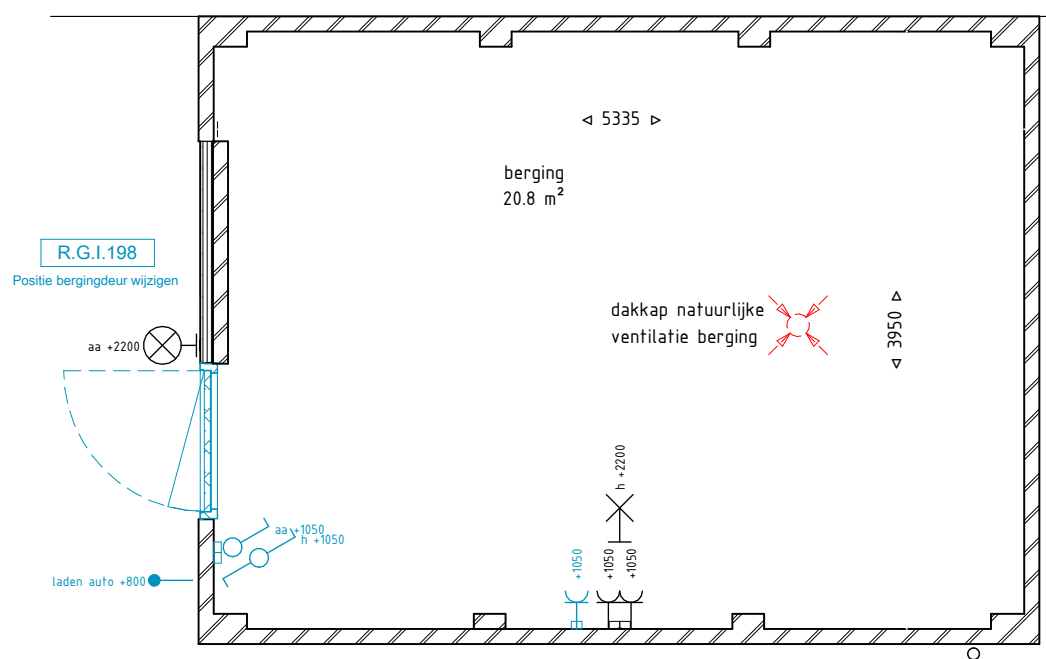

Project naam: 53 woningen Hoef en Haag - De Erven
 Onderdeel: BERGING - B.NR. 07
 Opdrachtgever: Hoef en Haag CV
 Architect: MIX Architectuur B.V.
 Fase: 07 Prijs- en contractvorming (PC)

Datum: 04-07-2024
 Wijziging: B 10-01-2025
 Werknummer:
 Tekeningnummer:

www.reinbouw.nl

Status: DEFINITIEF
 Schaal: 1:50
 Getekend: Reinbouw BV
 P2021413
 PC-L(07)008