


Bouwnummer 01  
Blok A



Project naam: 53 woningen Hoef en Haag - De Erven  
Onderdeel: VOORBLAD - B.NR 01  
Opdrachtgever: Hoef en Haag CV  
Architect: MIX Architectuur B.V.  
Fase: 07 Prijs- en contractvorming (PC)

Datum: 18-09-2024  
Wijziging: B 18-11-2024  
Werknummer:  
Tekeningnummer:


[www.reinbouw.nl](http://www.reinbouw.nl)  
Status: CONTROLEREN  
Schaal: 1:2000  
Getekend: Reinbouw BV  
P2021413  
PC-L(01)001

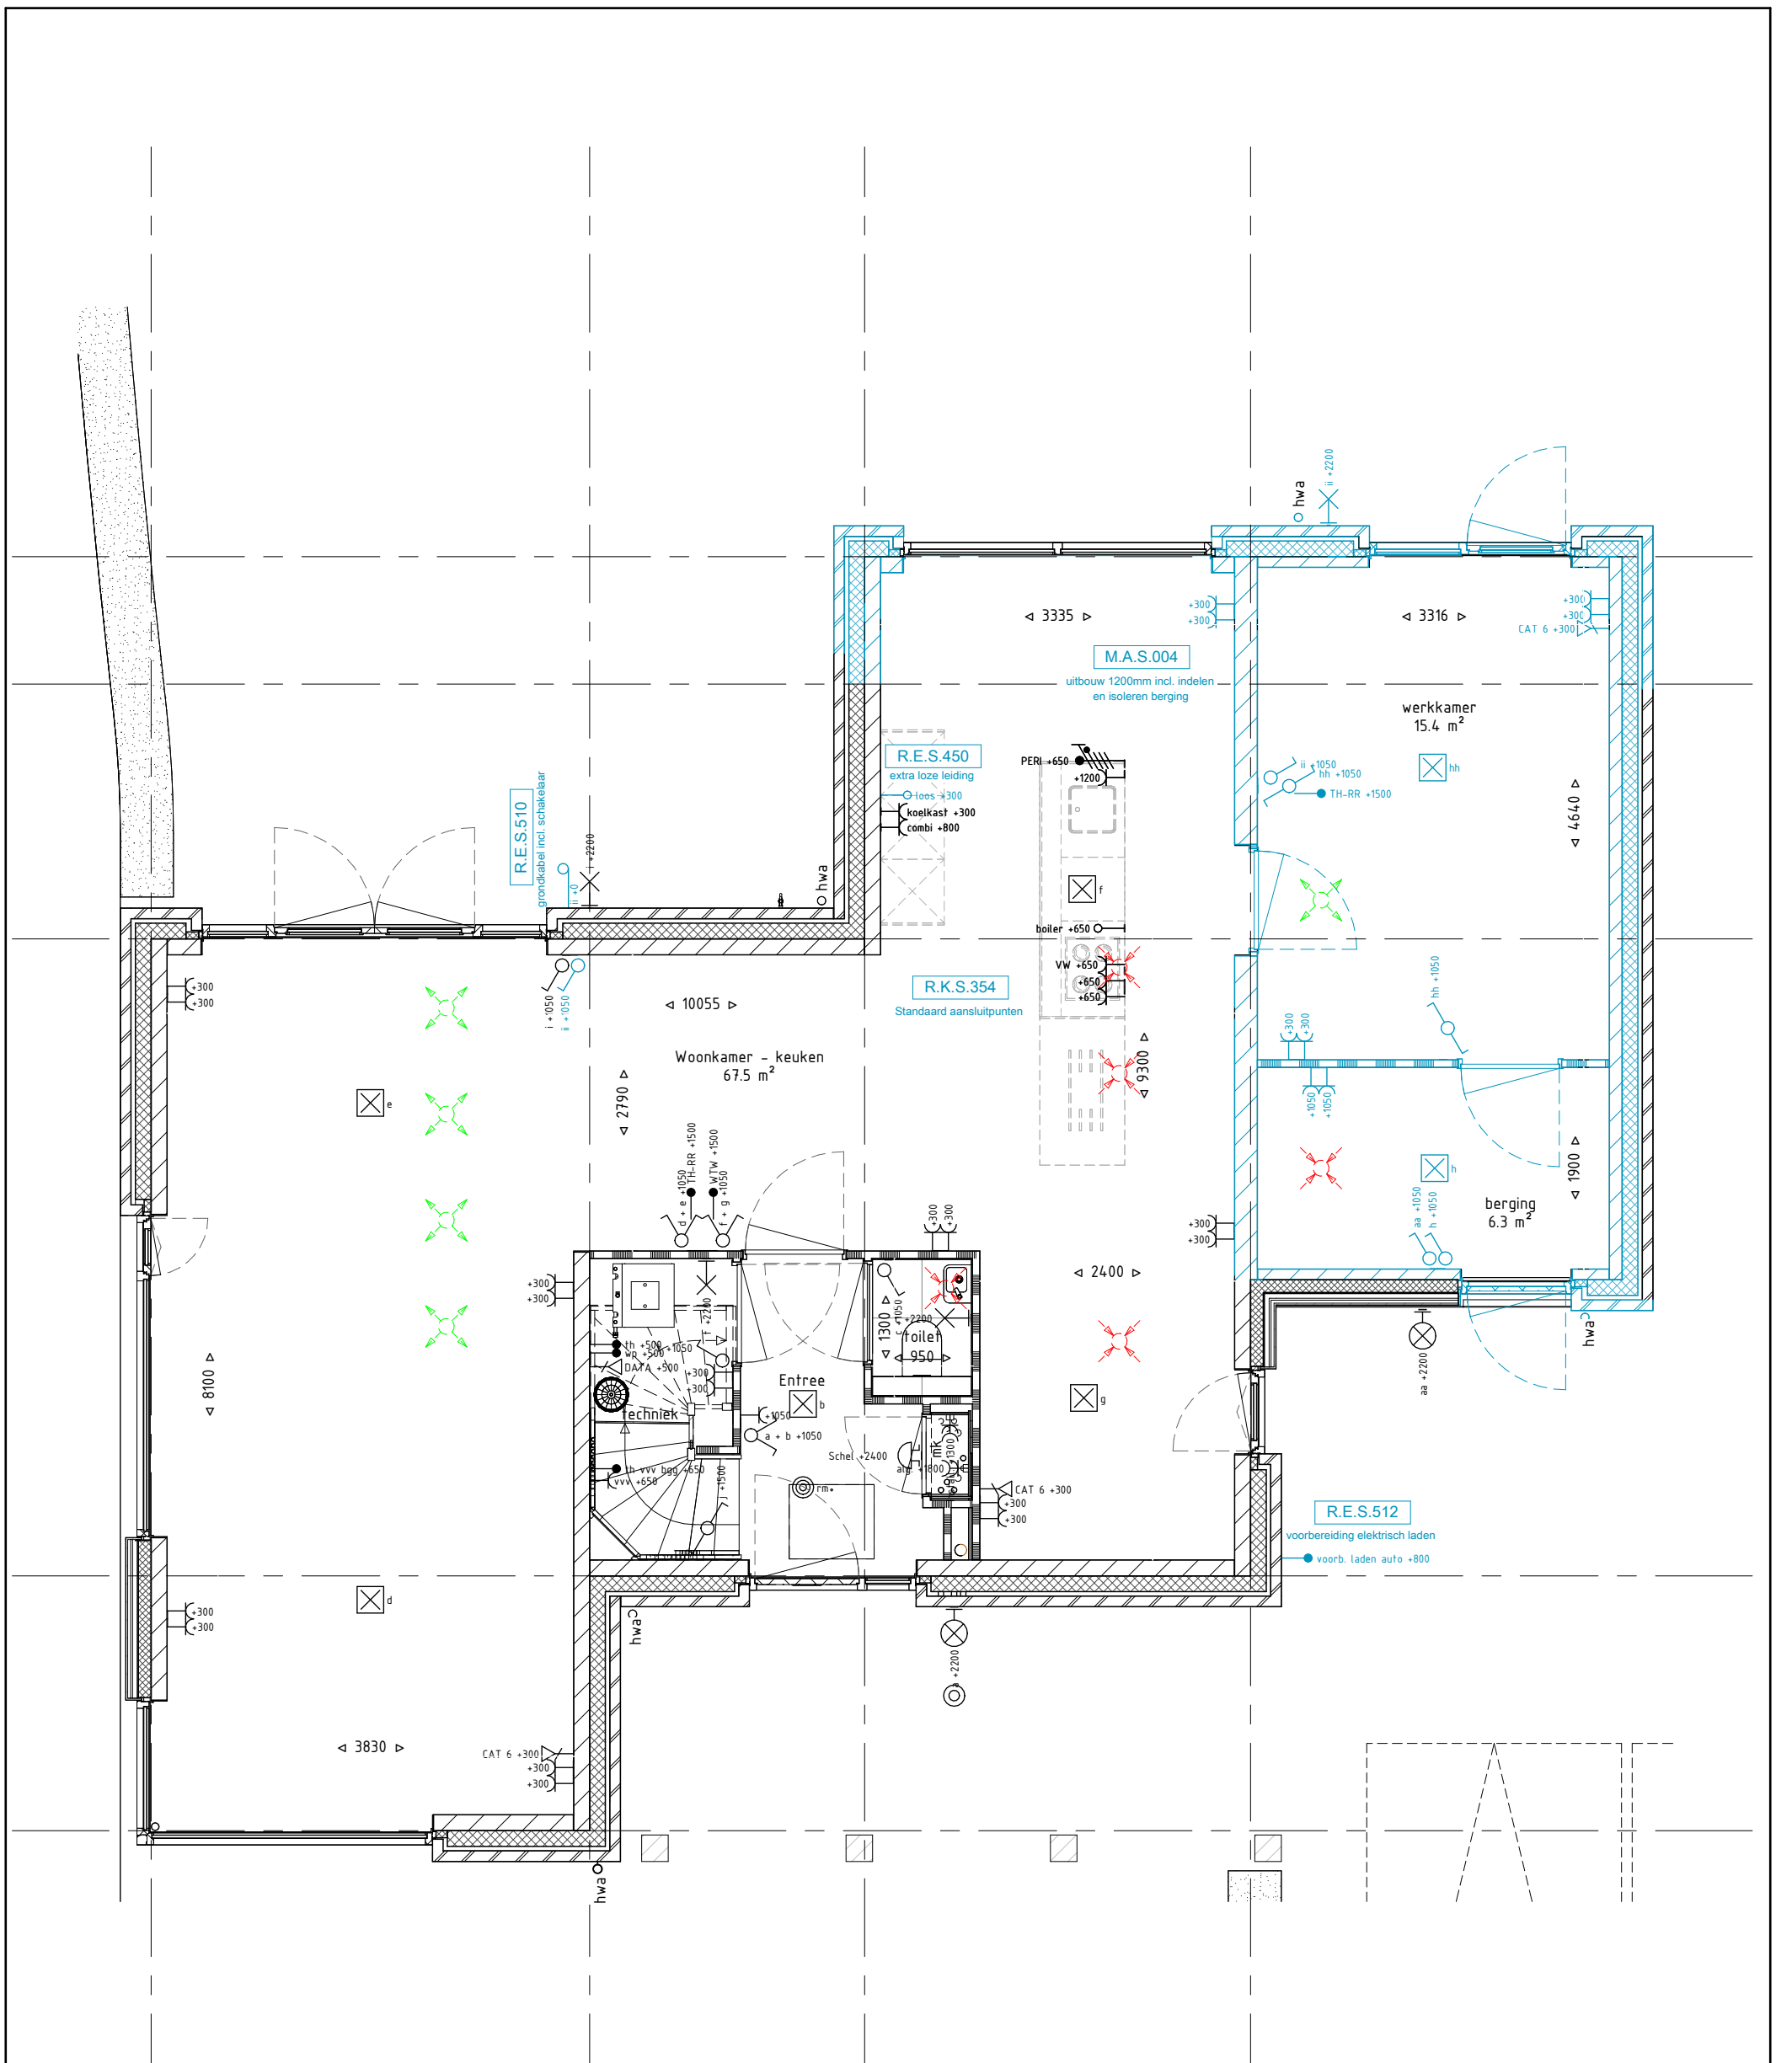

Project naam: 53 woningen Hoef en Haag - De Erven  
 Onderdeel: BEGANE GROND - B.NR. 01  
 Opdrachtgever: Hoef en Haag CV  
 Architect: MIX Architectuur B.V.  
 Fase: 07 Prijs- en contractvorming (PC)

Datum: 18-09-2024  
 Wijziging: B 18-11-2024  
 Werknummer:  
 Tekeningnummer:

[www.reinbouw.nl](http://www.reinbouw.nl)  
 Status: CONTROLEREN  
 Schaal: 1:60  
 Getekend: Reinbouw BV  
 P2021413  
 PC-L(01)002

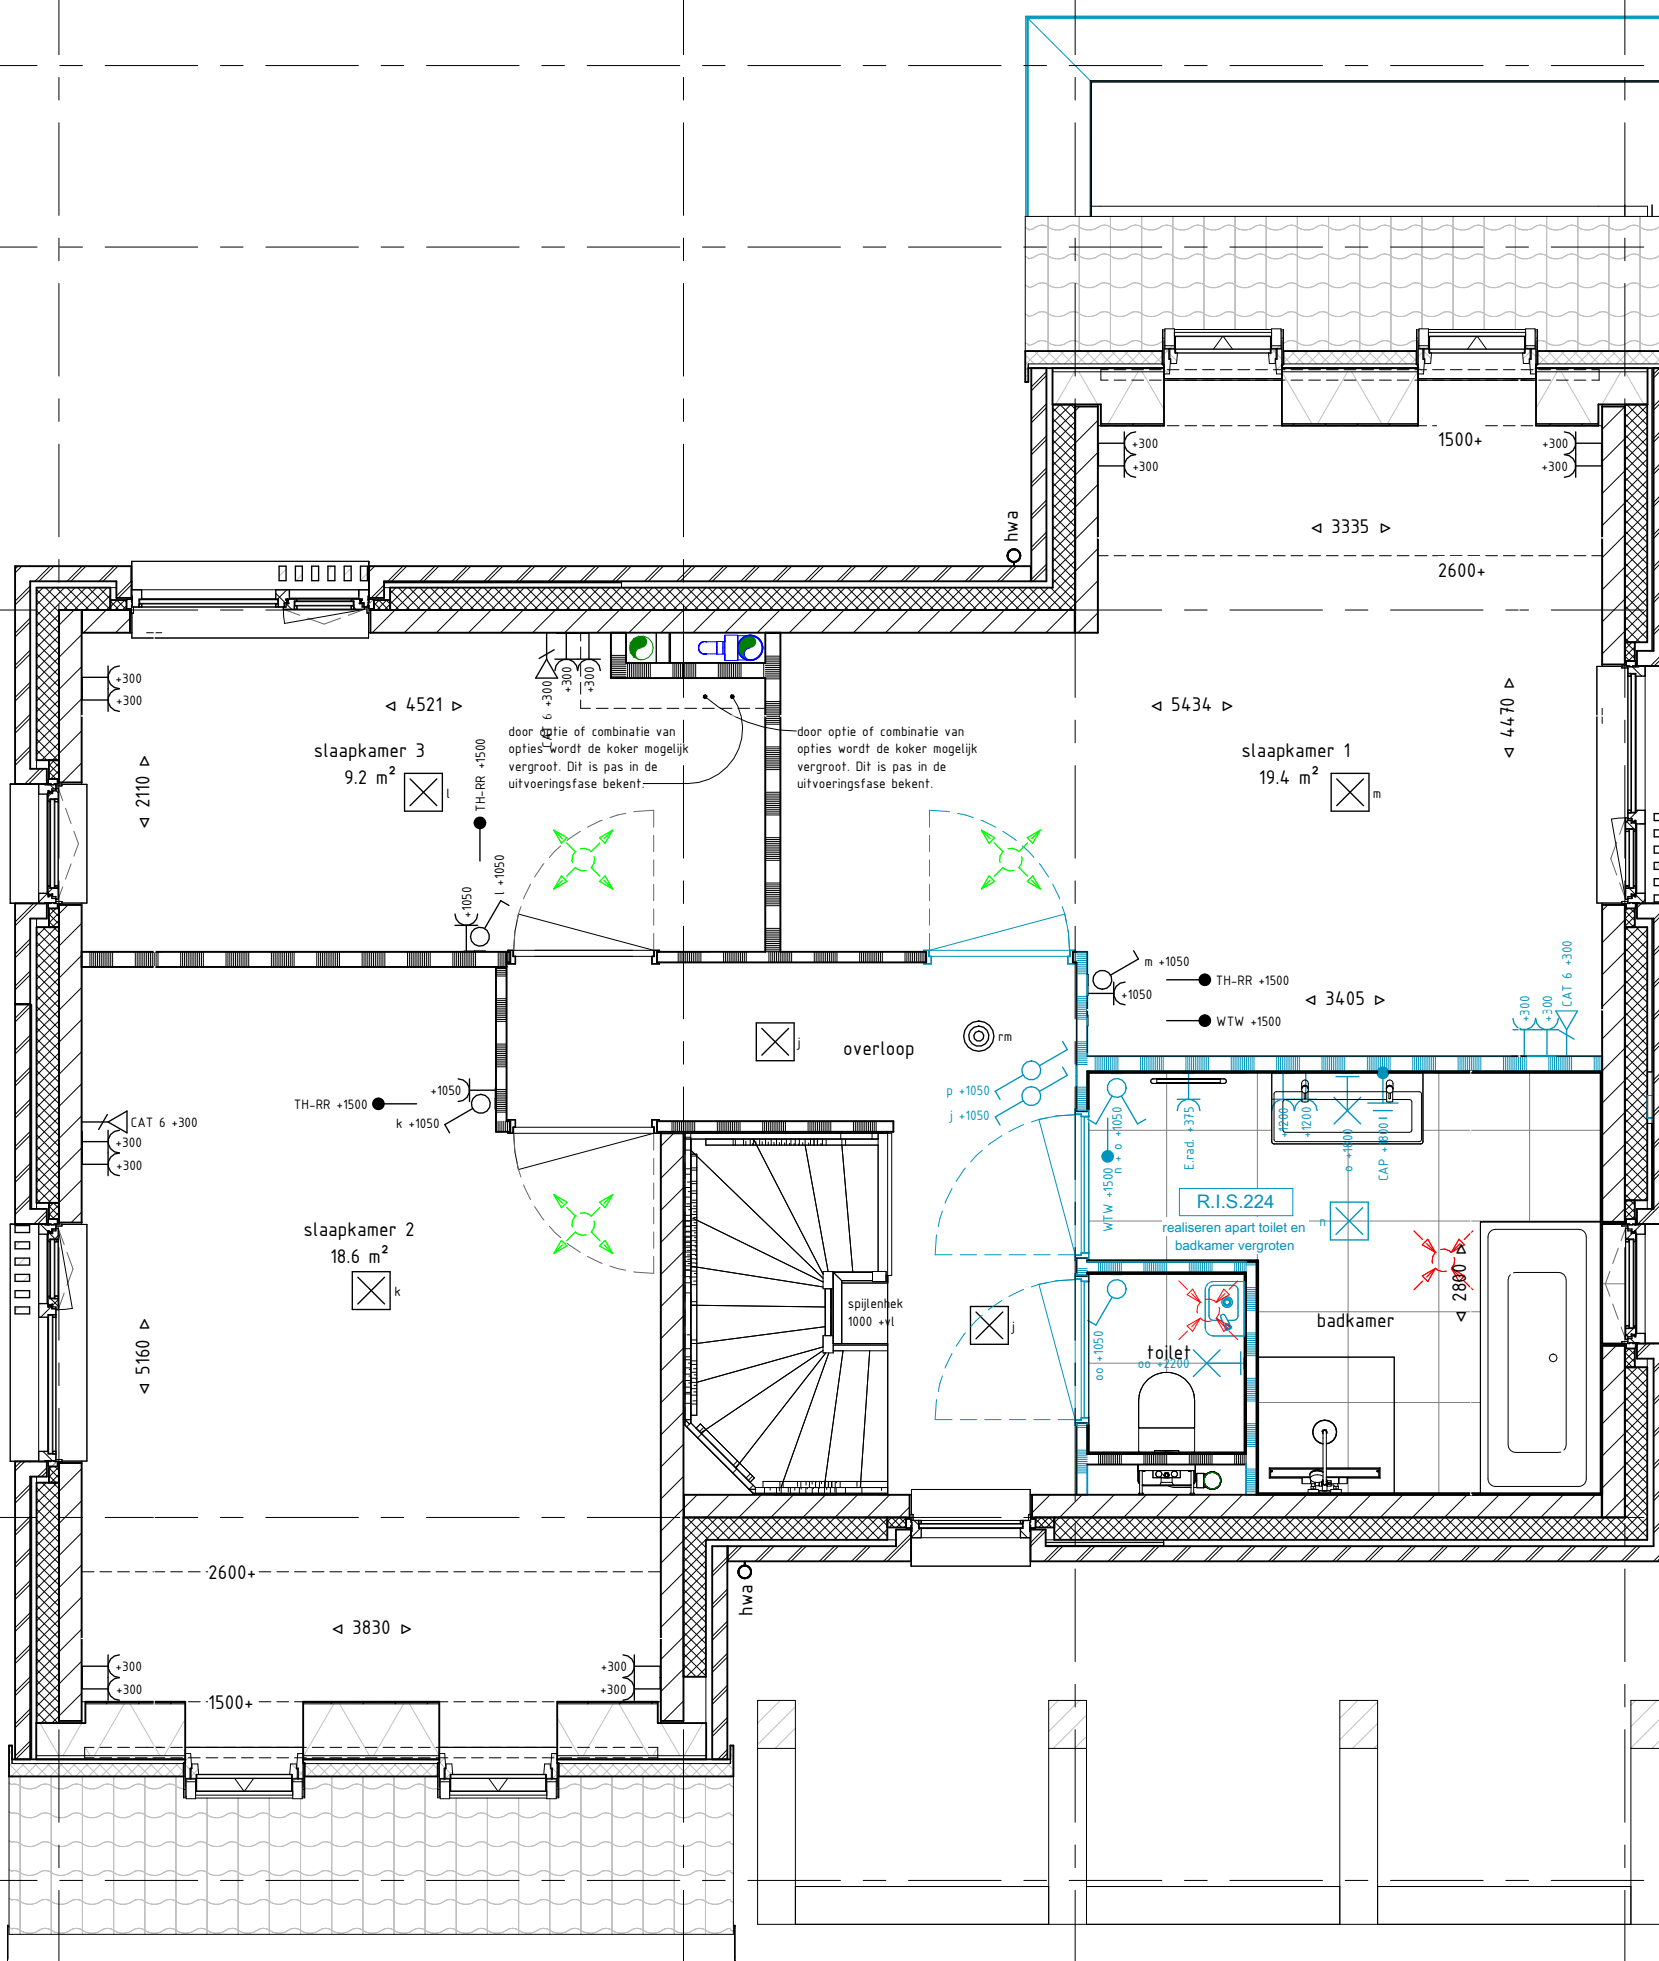


**REINBOUW**



Project naam: 53 woningen Hoef en Haag - De Erven  
 Onderdeel: 1E VERDIEPING - B.NR. 01  
 Opdrachtgever: Hoef en Haag CV  
 Architect: MIX Architectuur B.V.  
 Fase: 07 Prijs- en contractvorming (PC)

Datum: 18-09-2024  
 Wijziging: B 18-11-2024  
 Werknummer:  
 Tekeningnummer:



[www.reinbouw.nl](http://www.reinbouw.nl)  
 Status: CONTROLEREN  
 Schaal: 1:50  
 Getekend: Reinbouw BV  
 P2021413  
 PC-L(01)003

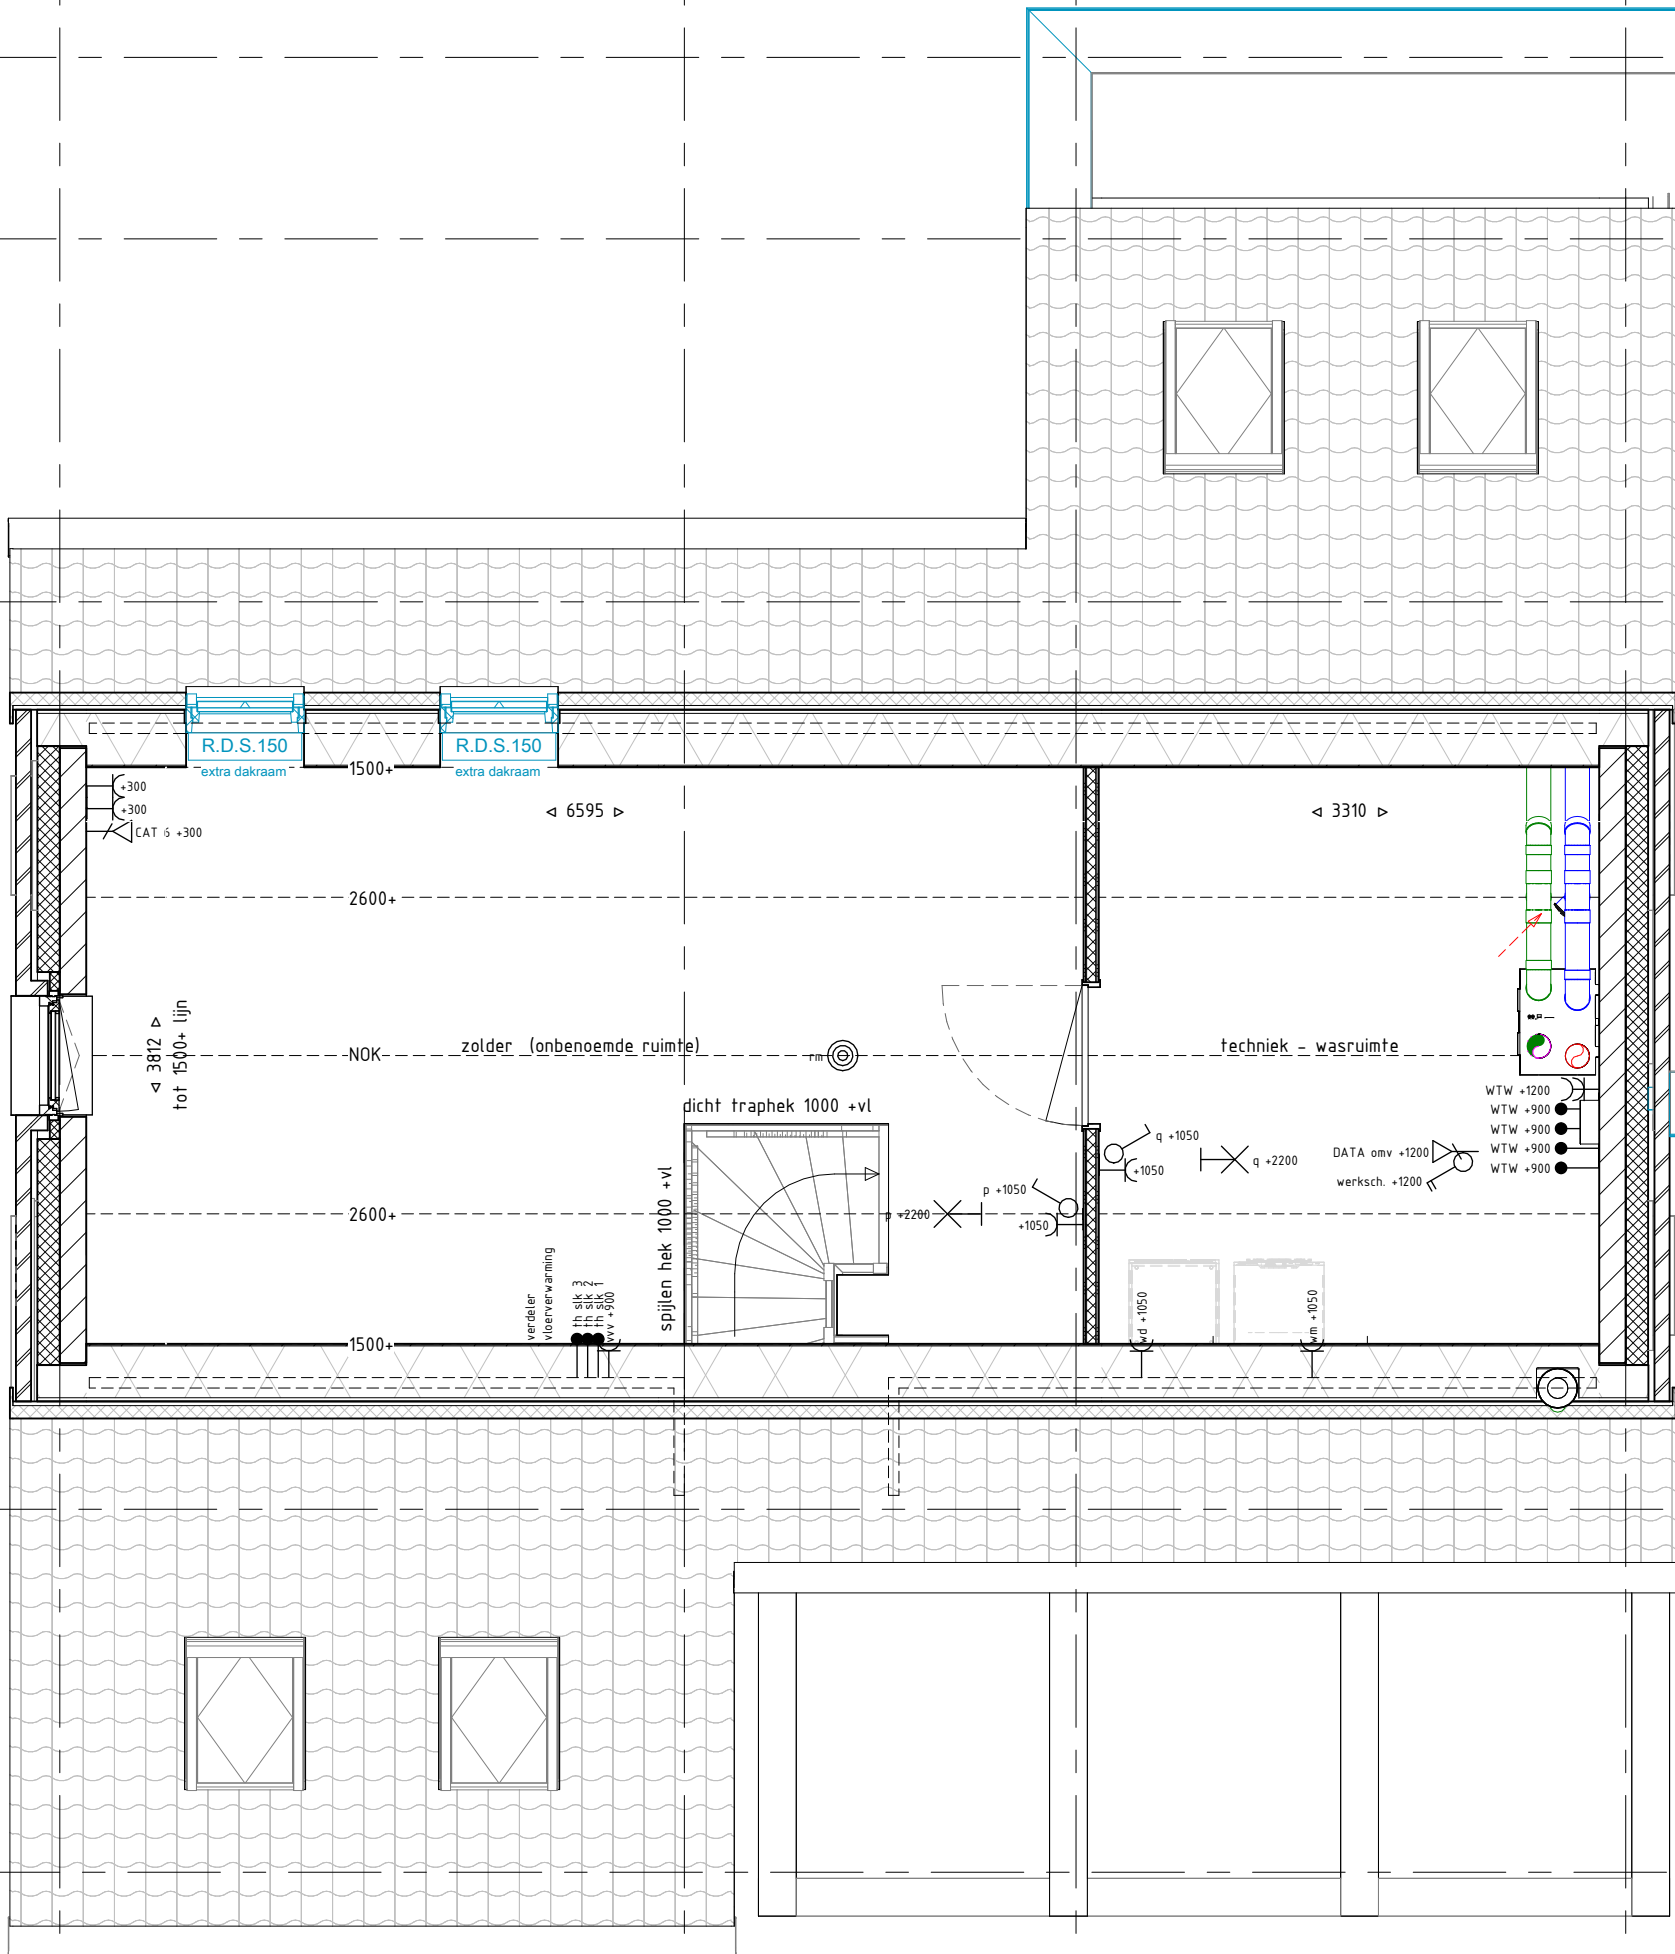

Project naam: 53 woningen Hoef en Haag - De Erven  
 Onderdeel: 2E VERDIEPING - B.NR. 01  
 Opdrachtgever: Hoef en Haag CV  
 Architect: MIX Architectuur B.V.  
 Fase: 07 Prijs- en contractvorming (PC)

Datum: 18-09-2024  
 Wijziging: B 18-11-2024  
 Werknummer:  
 Tekeningnummer:



[www.reinbouw.nl](http://www.reinbouw.nl)  
 Status: CONTROLEREN  
 Schaal: 1:50  
 Getekend: Reinbouw BV  
 P2021413  
 PC-L(01)004

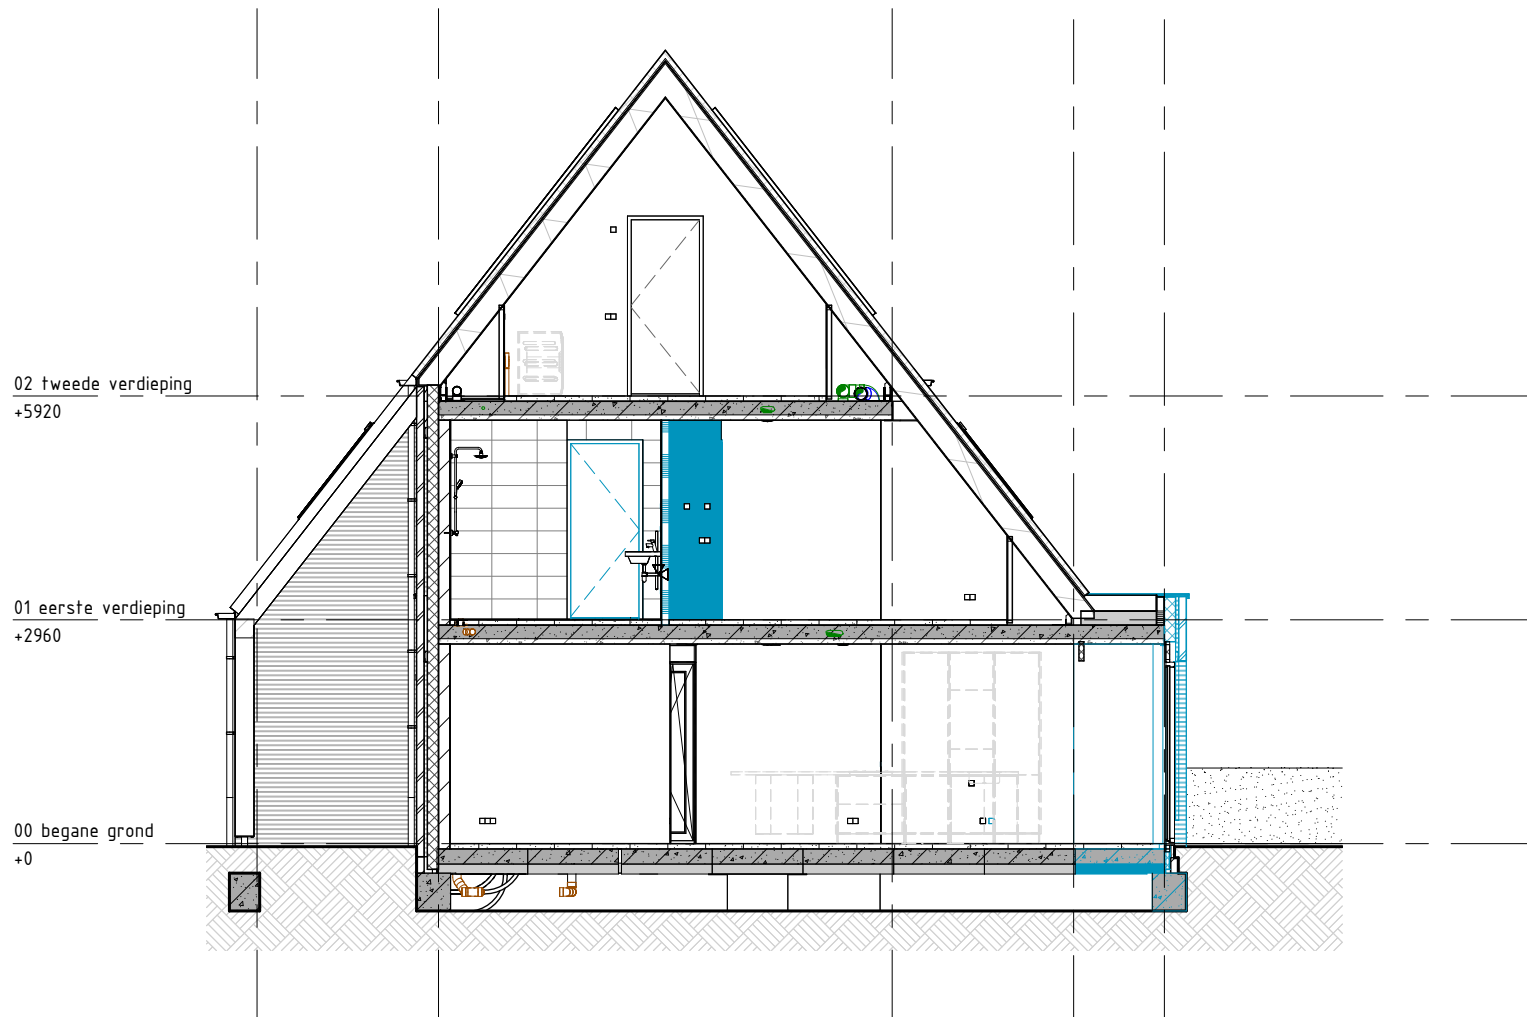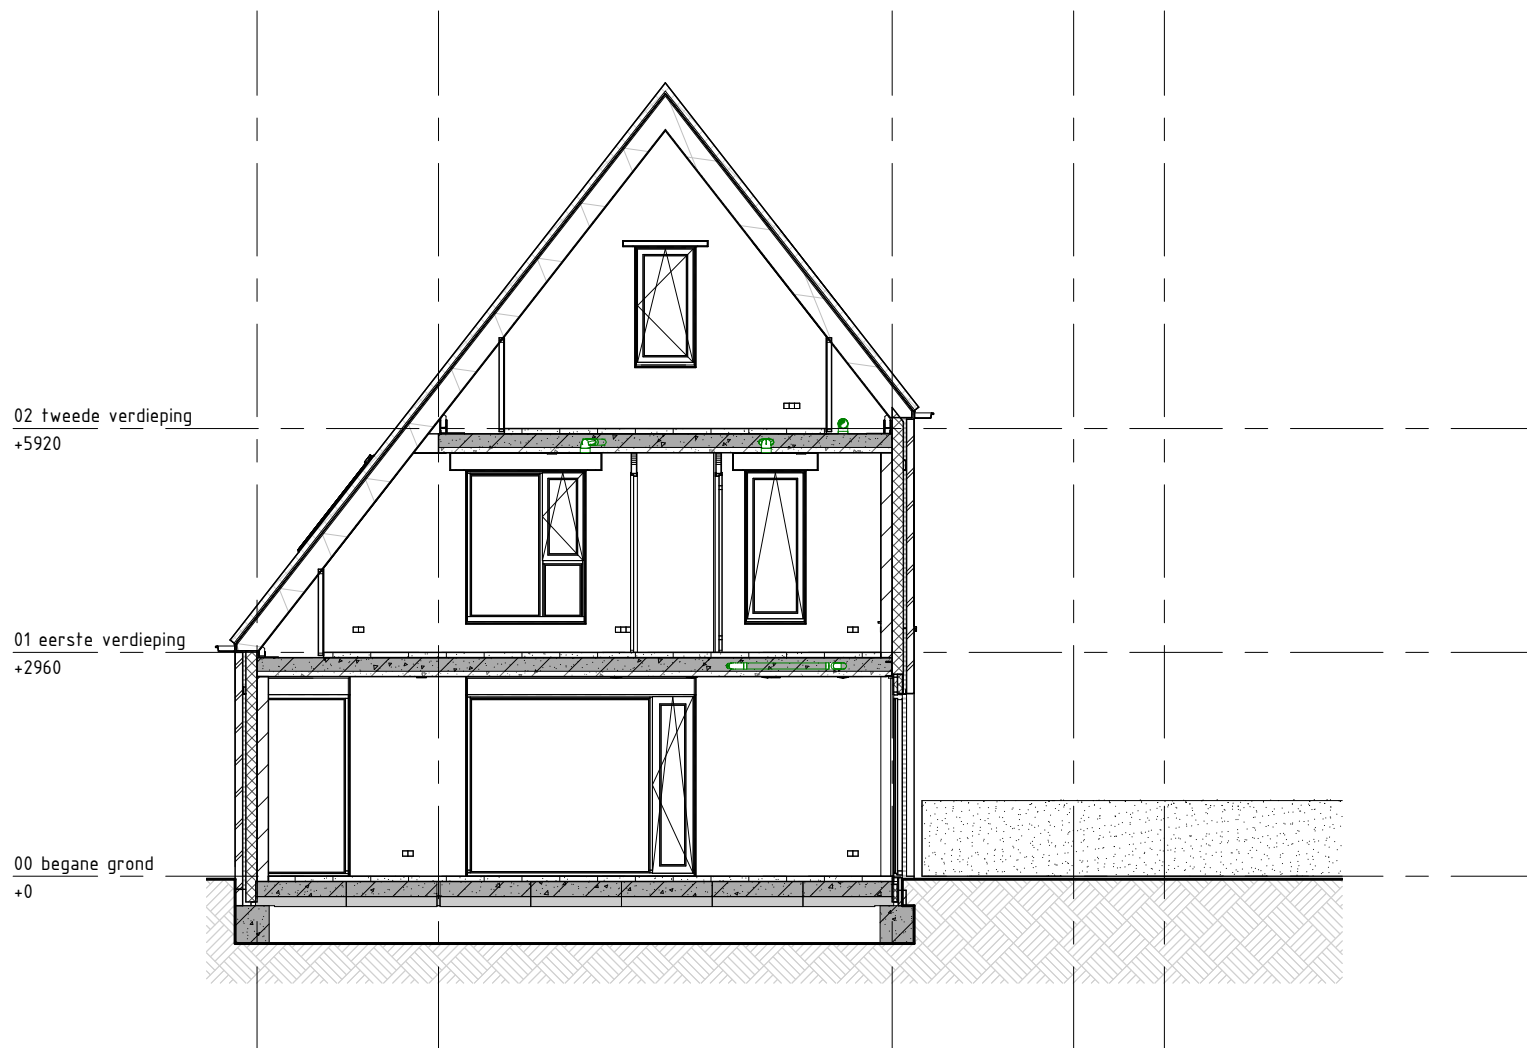

Project naam: 53 woningen Hoef en Haag - De Erven  
 Onderdeel: DOORSNEDEN B.NR. 01  
 Opdrachtgever: Hoef en Haag CV  
 Architect: MIX Architectuur B.V.  
 Fase: 07 Prijs- en contractvorming (PC)

Datum: 18-09-2024  
 Wijziging: B 18-11-2024  
 Werknummer:  
 Tekeningnummer:

[www.reinbouw.nl](http://www.reinbouw.nl)  
 Status: CONTROLEREN  
 Schaal: 1:100  
 Getekend: Reinbouw BV  
 P2021413  
 PC-L(01)005

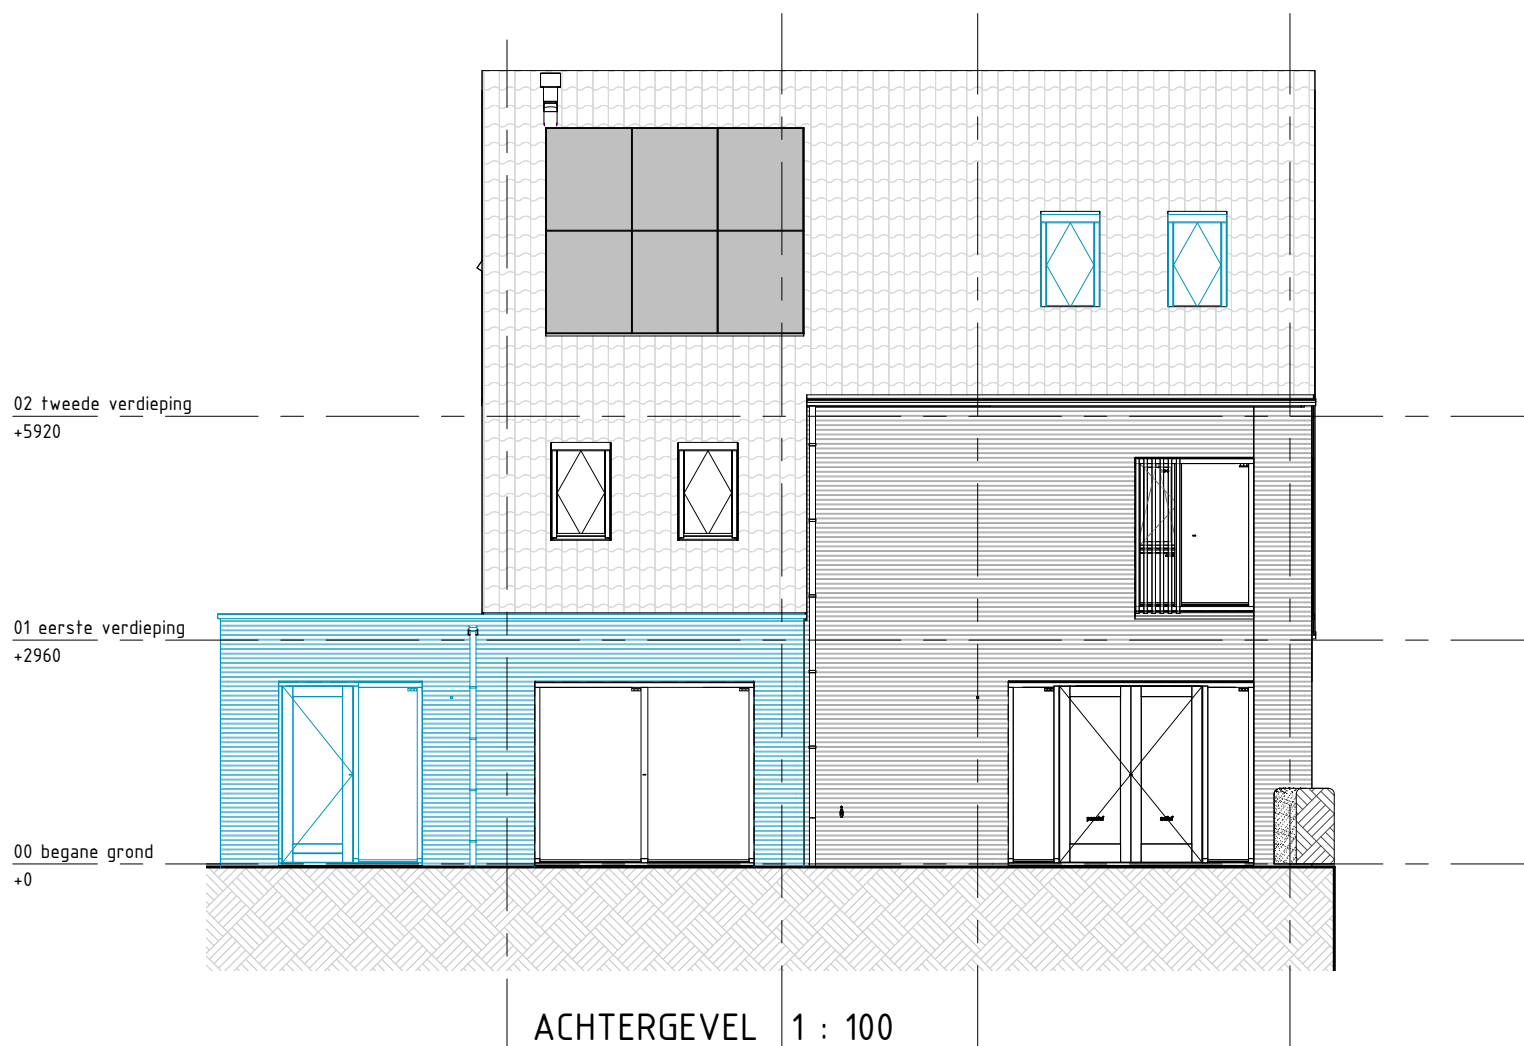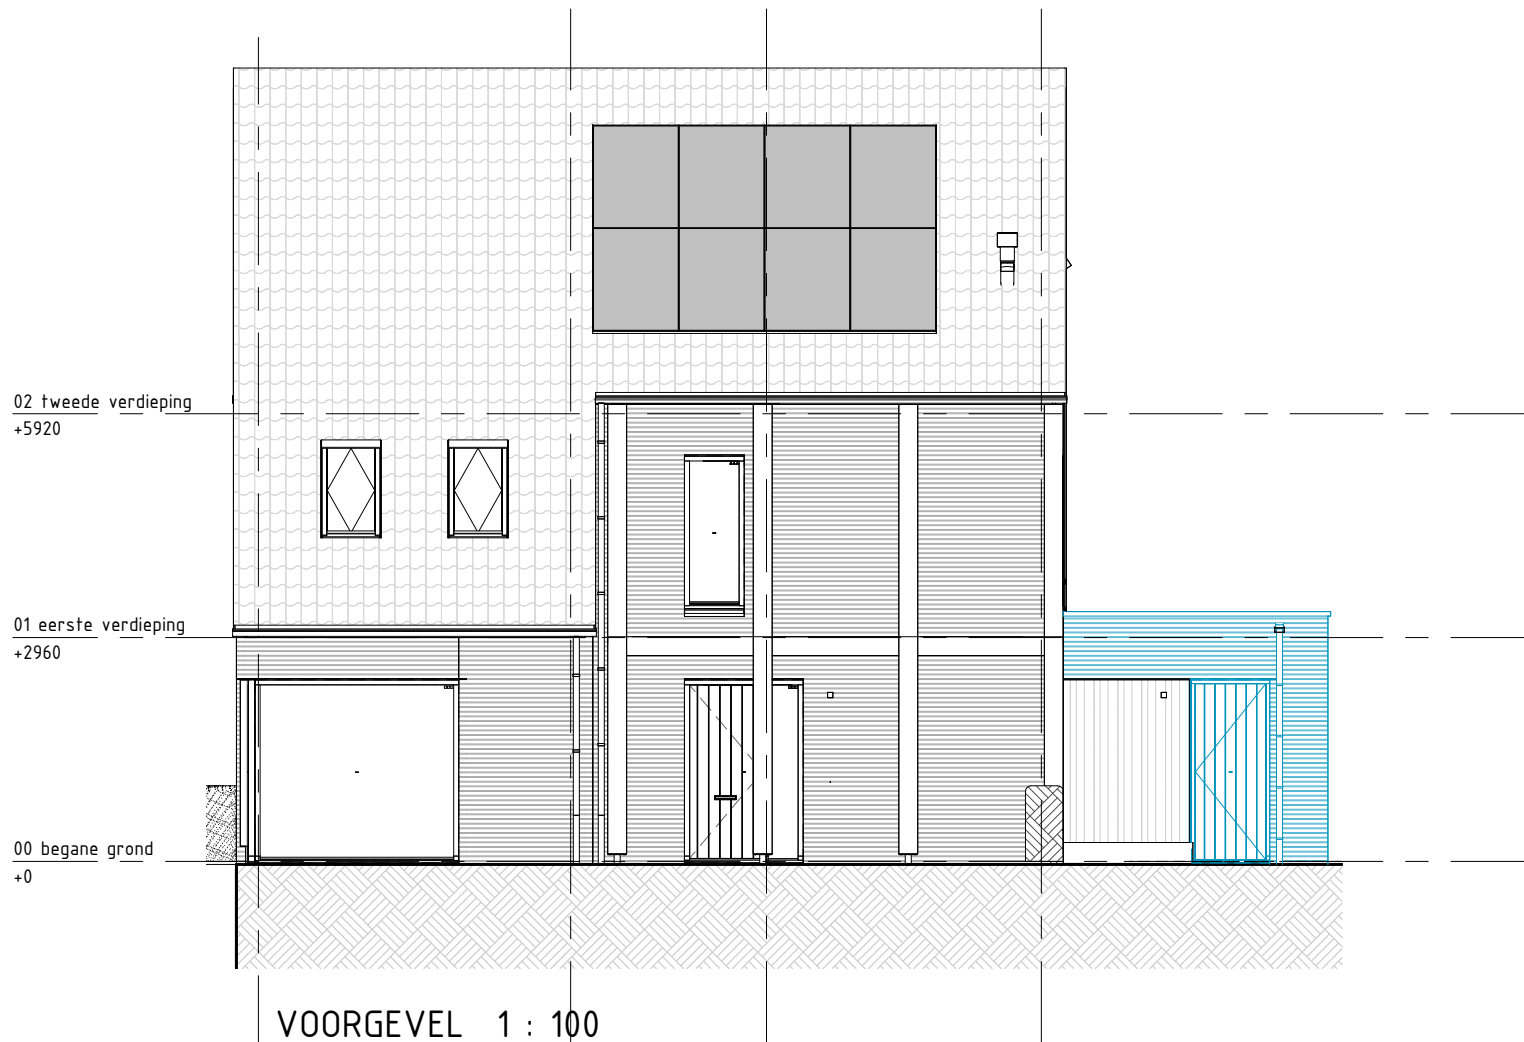


Project naam: 53 woningen Hoef en Haag - De Erven  
 Onderdeel: VOOR- EN ACHTERGEVEL - B.NR. 01  
 Opdrachtgever: Hoef en Haag CV  
 Architect: MIX Architectuur B.V.  
 Fase: 07 Prijs- en contractvorming (PC)


Datum: 18-09-2024  
 Wijziging: B 18-11-2024  
 Werknummer:  
 Tekeningnummer:

[www.reinbouw.nl](http://www.reinbouw.nl)

Status: CONTROLEREN  
 Schaal: 1:100  
 Getekend: Reinbouw BV  
 P2021413  
 PC-L(01)006

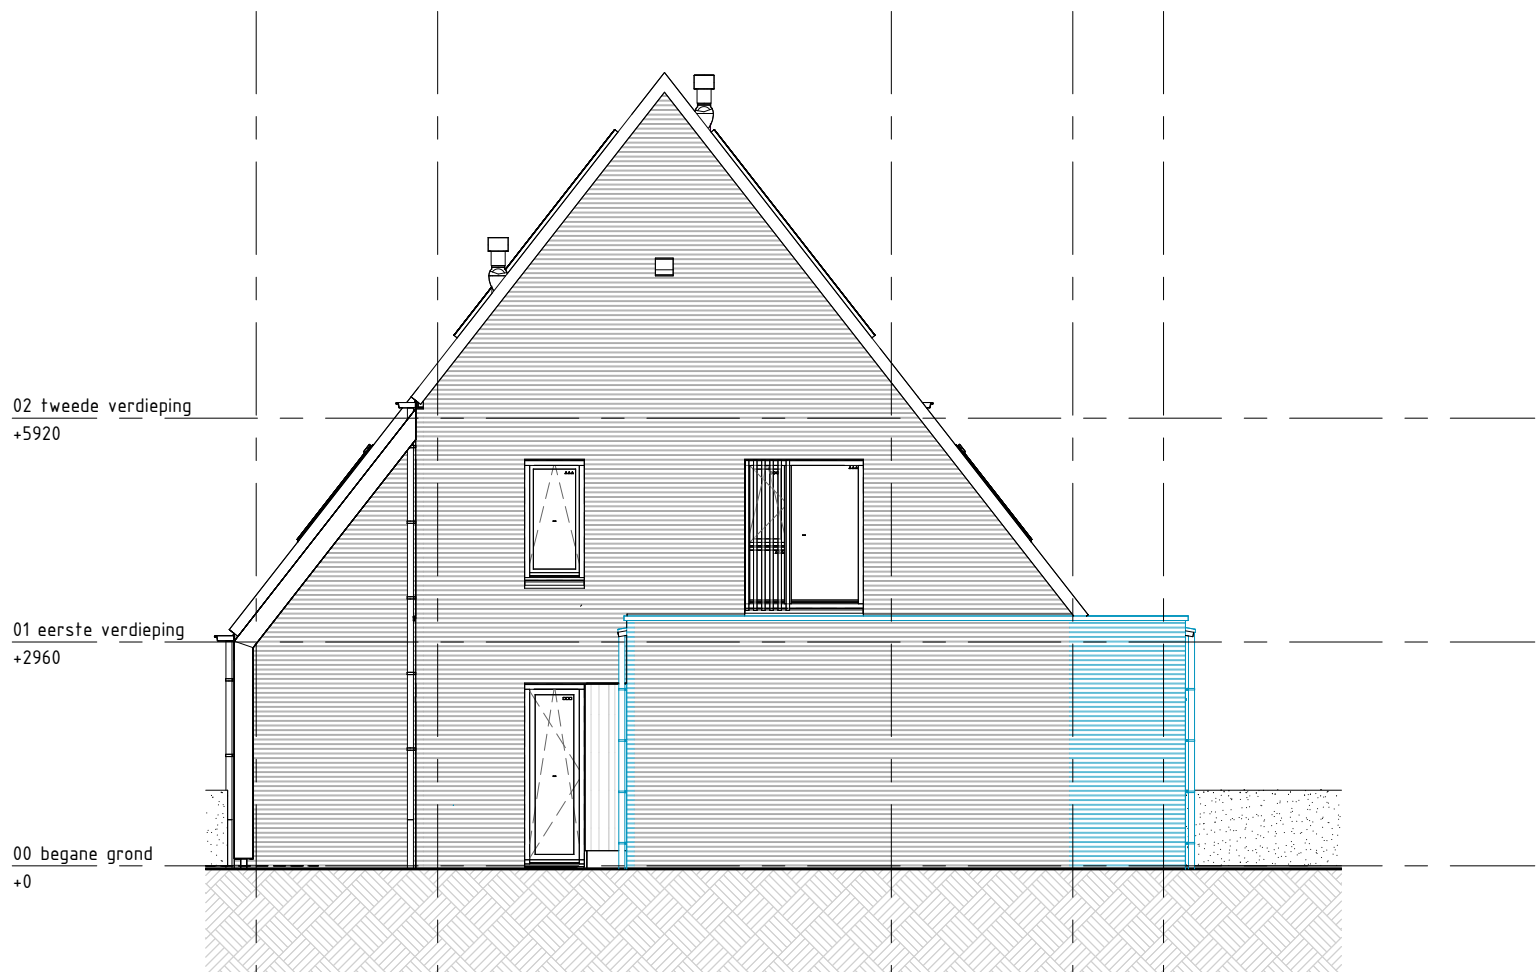

RECHTER ZIJGEVEL 1 : 100

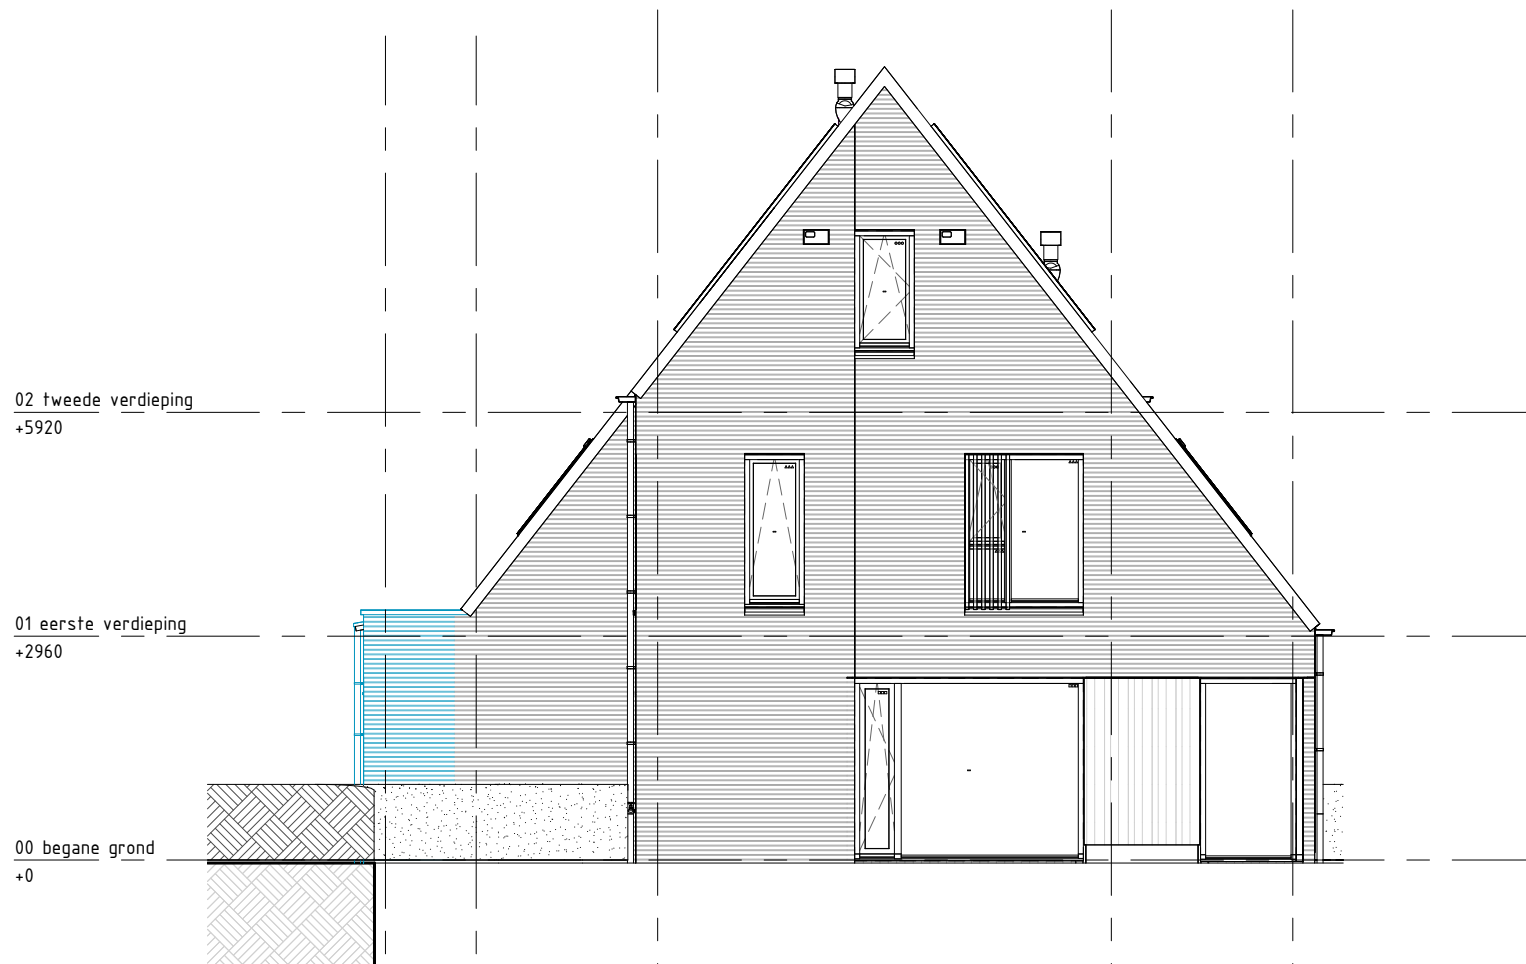

LINKER ZIJGEVEL 1 : 100

**REINBOUW** 

Project naam: 53 woningen Hoef en Haag - De Erven  
 Onderdeel: ZIJGEVELS - B.NR. 01  
 Opdrachtgever: Hoef en Haag CV  
 Architect: MIX Architectuur B.V.  
 Fase: 07 Prijs- en contractvorming (PC)

Datum: 18-09-2024  
 Wijziging: B 18-11-2024  
 Werknummer:  
 Tekeningnummer:

[www.reinbouw.nl](http://www.reinbouw.nl)

Status: CONTROLEREN  
 Schaal: 1:100  
 Getekend: Reinbouw BV  
 P2021413  
 PC-L(01)007