

Tekeningenlijst Verkoop

Tekening nummer	Onderwerp	Datum	Wijziging	Tekening naam	Getekend door	Formaat	Schaal	Status
V-0-00	voorblad	22-06-2022		voorblad	BSc	A3s	-	definitief
V-0-01	tekeningenlijst	19-01-2023	B	tekeningenlijst verkoop	BSc	A3s	-	definitief
V-0-02	renvooi	22-06-2022	A	renvooi	BSc	A3	-	definitief
V-2-00	woningtype 2	19-01-2023	B	2 00 begane grond	BSc	A3s	1:50	definitief
V-2-01	woningtype 2	19-01-2023	B	2 01 eerste verdieping	BSc	A3s	1:50	definitief
V-2-02	woningtype 2	22-06-2022	A	2 02 tweede verdieping	BSc	A3s	1:50	definitief
V-2-04	woningtype 2	19-01-2023	B	2 doorsnede	BSc	A3s	1:50	definitief
V-2k1-00	woningtype 2k1	22-06-2022	A	2k1 00 begane grond	BSc	A3s	1:50	definitief
V-2k1-01	woningtype 2k1	22-06-2022	A	2k1 01 eerste verdieping	BSc	A3s	1:50	definitief
V-2k1-02	woningtype 2k1	22-06-2022	A	2k1 02 tweede verdieping	BSc	A3s	1:50	definitief
V-2k1-04	woningtype 2k1	22-06-2022	A	2k1 doorsnede	BSc	A3s	1:50	definitief
V-2k2-00	woningtype 2k2	22-06-2022	A	2k2 00 begane grond	BSc	A3s	1:50	definitief
V-2k2-01	woningtype 2k2	22-06-2022	A	2k2 01 eerste verdieping	BSc	A3s	1:50	definitief
V-2k2-02	woningtype 2k2	22-06-2022	A	2k2 02 tweede verdieping	BSc	A3s	1:50	definitief
V-2k2-04	woningtype 2k2	22-06-2022	A	2k2 doorsnede	BSc	A3s	1:50	definitief
V-3ak-00	woningtype 3ak	22-06-2022	A	3ak 00 begane grond	BSc	A3s	1:50	definitief
V-3ak-01	woningtype 3ak	22-06-2022	A	3ak 01 eerste verdieping	BSc	A3s	1:50	definitief
V-3ak-02	woningtype 3ak	22-06-2022	A	3ak 02 tweede verdieping	BSc	A3s	1:50	definitief
V-3ak-04	woningtype 3ak	22-06-2022	A	3ak doorsnede	BSc	A3s	1:50	definitief
V-3as-00	woningtype 3as	22-06-2022	A	3as 00 begane grond	BSc	A3s	1:50	definitief
V-3as-01	woningtype 3as	22-06-2022	A	3as 01 eerste verdieping	BSc	A3s	1:50	definitief
V-3as-02	woningtype 3as	22-06-2022	A	3as 02 tweede verdieping	BSc	A3s	1:50	definitief
V-3as-04	woningtype 3as	22-06-2022	A	3as doorsnede	BSc	A3s	1:50	definitief
V-3bk1s-00	woningtype 3bk1s	22-06-2022	A	3bk1s 00 begane grond	BSc	A3s	1:50	definitief
V-3bk1s-01	woningtype 3bk1s	22-06-2022	A	3bk1s 01 eerste verdieping	BSc	A3s	1:50	definitief
V-3bk1s-02	woningtype 3bk1s	22-06-2022	A	3bk1s 02 tweede verdieping	BSc	A3s	1:50	definitief
V-3bk1s-04	woningtype 3bk1s	22-06-2022	A	3bk1s doorsnede	BSc	A3s	1:50	definitief
V-3bk2s-00	woningtype 3bk2s	22-06-2022	A	3bk2s 00 begane grond	BSc	A3s	1:50	definitief
V-3bk2s-01	woningtype 3bk2s	22-06-2022	A	3bk2s 01 eerste verdieping	BSc	A3s	1:50	definitief
V-3bk2s-02	woningtype 3bk2s	22-06-2022	A	3bk2s 02 tweede verdieping	BSc	A3s	1:50	definitief
V-3bk2s-04	woningtype 3bk2s	22-06-2022	A	3bk2s doorsnede	BSc	A3s	1:50	definitief
V-3bs-00	woningtype 3bs	22-06-2022	A	3bs 00 begane grond	BSc	A3s	1:50	definitief
V-3bs-01	woningtype 3bs	22-06-2022	A	3bs 01 eerste verdieping	BSc	A3s	1:50	definitief
V-3bs-02	woningtype 3bs	22-06-2022	A	3bs 02 tweede verdieping	BSc	A3s	1:50	definitief
V-3bs-04	woningtype 3bs	22-06-2022	A	3bs doorsnede	BSc	A3s	1:50	definitief
V-3k-00	woningtype 3k	22-06-2022	A	3k 00 begane grond	BSc	A3s	1:50	definitief
V-3k-01	woningtype 3k	22-06-2022	A	3k 01 eerste verdieping	BSc	A3s	1:50	definitief
V-3k-02	woningtype 3k	22-06-2022	A	3k 02 tweede verdieping	BSc	A3s	1:50	definitief
V-3k-04	woningtype 3k	22-06-2022	A	3k doorsnede	BSc	A3s	1:50	definitief
V-3s-00	woningtype 3s	22-06-2022	A	3s 00 begane grond	BSc	A3s	1:50	definitief
V-3s-01	woningtype 3s	22-06-2022	A	3s 01 eerste verdieping	BSc	A3s	1:50	definitief
V-3s-02	woningtype 3s	22-06-2022	A	3s 02 tweede verdieping	BSc	A3s	1:50	definitief
V-3s-04	woningtype 3s	22-06-2022	A	3s doorsnede	BSc	A3s	1:50	definitief
V-3ts-00	woningtype 3ts	22-06-2022	A	3ts 00 begane grond	BSc	A3s	1:50	definitief
V-3ts-01	woningtype 3ts	22-06-2022	A	3ts 01 eerste verdieping	BSc	A3s	1:50	definitief
V-3ts-02	woningtype 3ts	22-06-2022	A	3ts 02 tweede verdieping	BSc	A3s	1:50	definitief
V-3ts-04	woningtype 3ts	22-06-2022	A	3ts doorsnede	BSc	A3s	1:50	definitief
V-500	voorblad blokeoverzichten	22-06-2022		voorblad blokeoverzichten	BSc	A3	-	definitief
V-501	geveloverzicht blok 01	22-06-2022	A	blok 01	BSc	A1	1:100	definitief
V-504	geveloverzicht blok 04	19-01-2023	B	blok 04	BSc	A1	1:100	definitief
V-505	geveloverzicht blok 05	22-06-2022	A	blok 05	BSc	A1	1:100	definitief



project

Hoef en Haag, De Erven, fase 4D, 37 koopwon.

omschrijving

tekeningenlijst  
Verkoop

getekend

Bsc  
status  
definitief

schaal

-  
datum  
19-01-2023

project nr


09512

tekening nr

**V-0-01**

wijz.

**B**

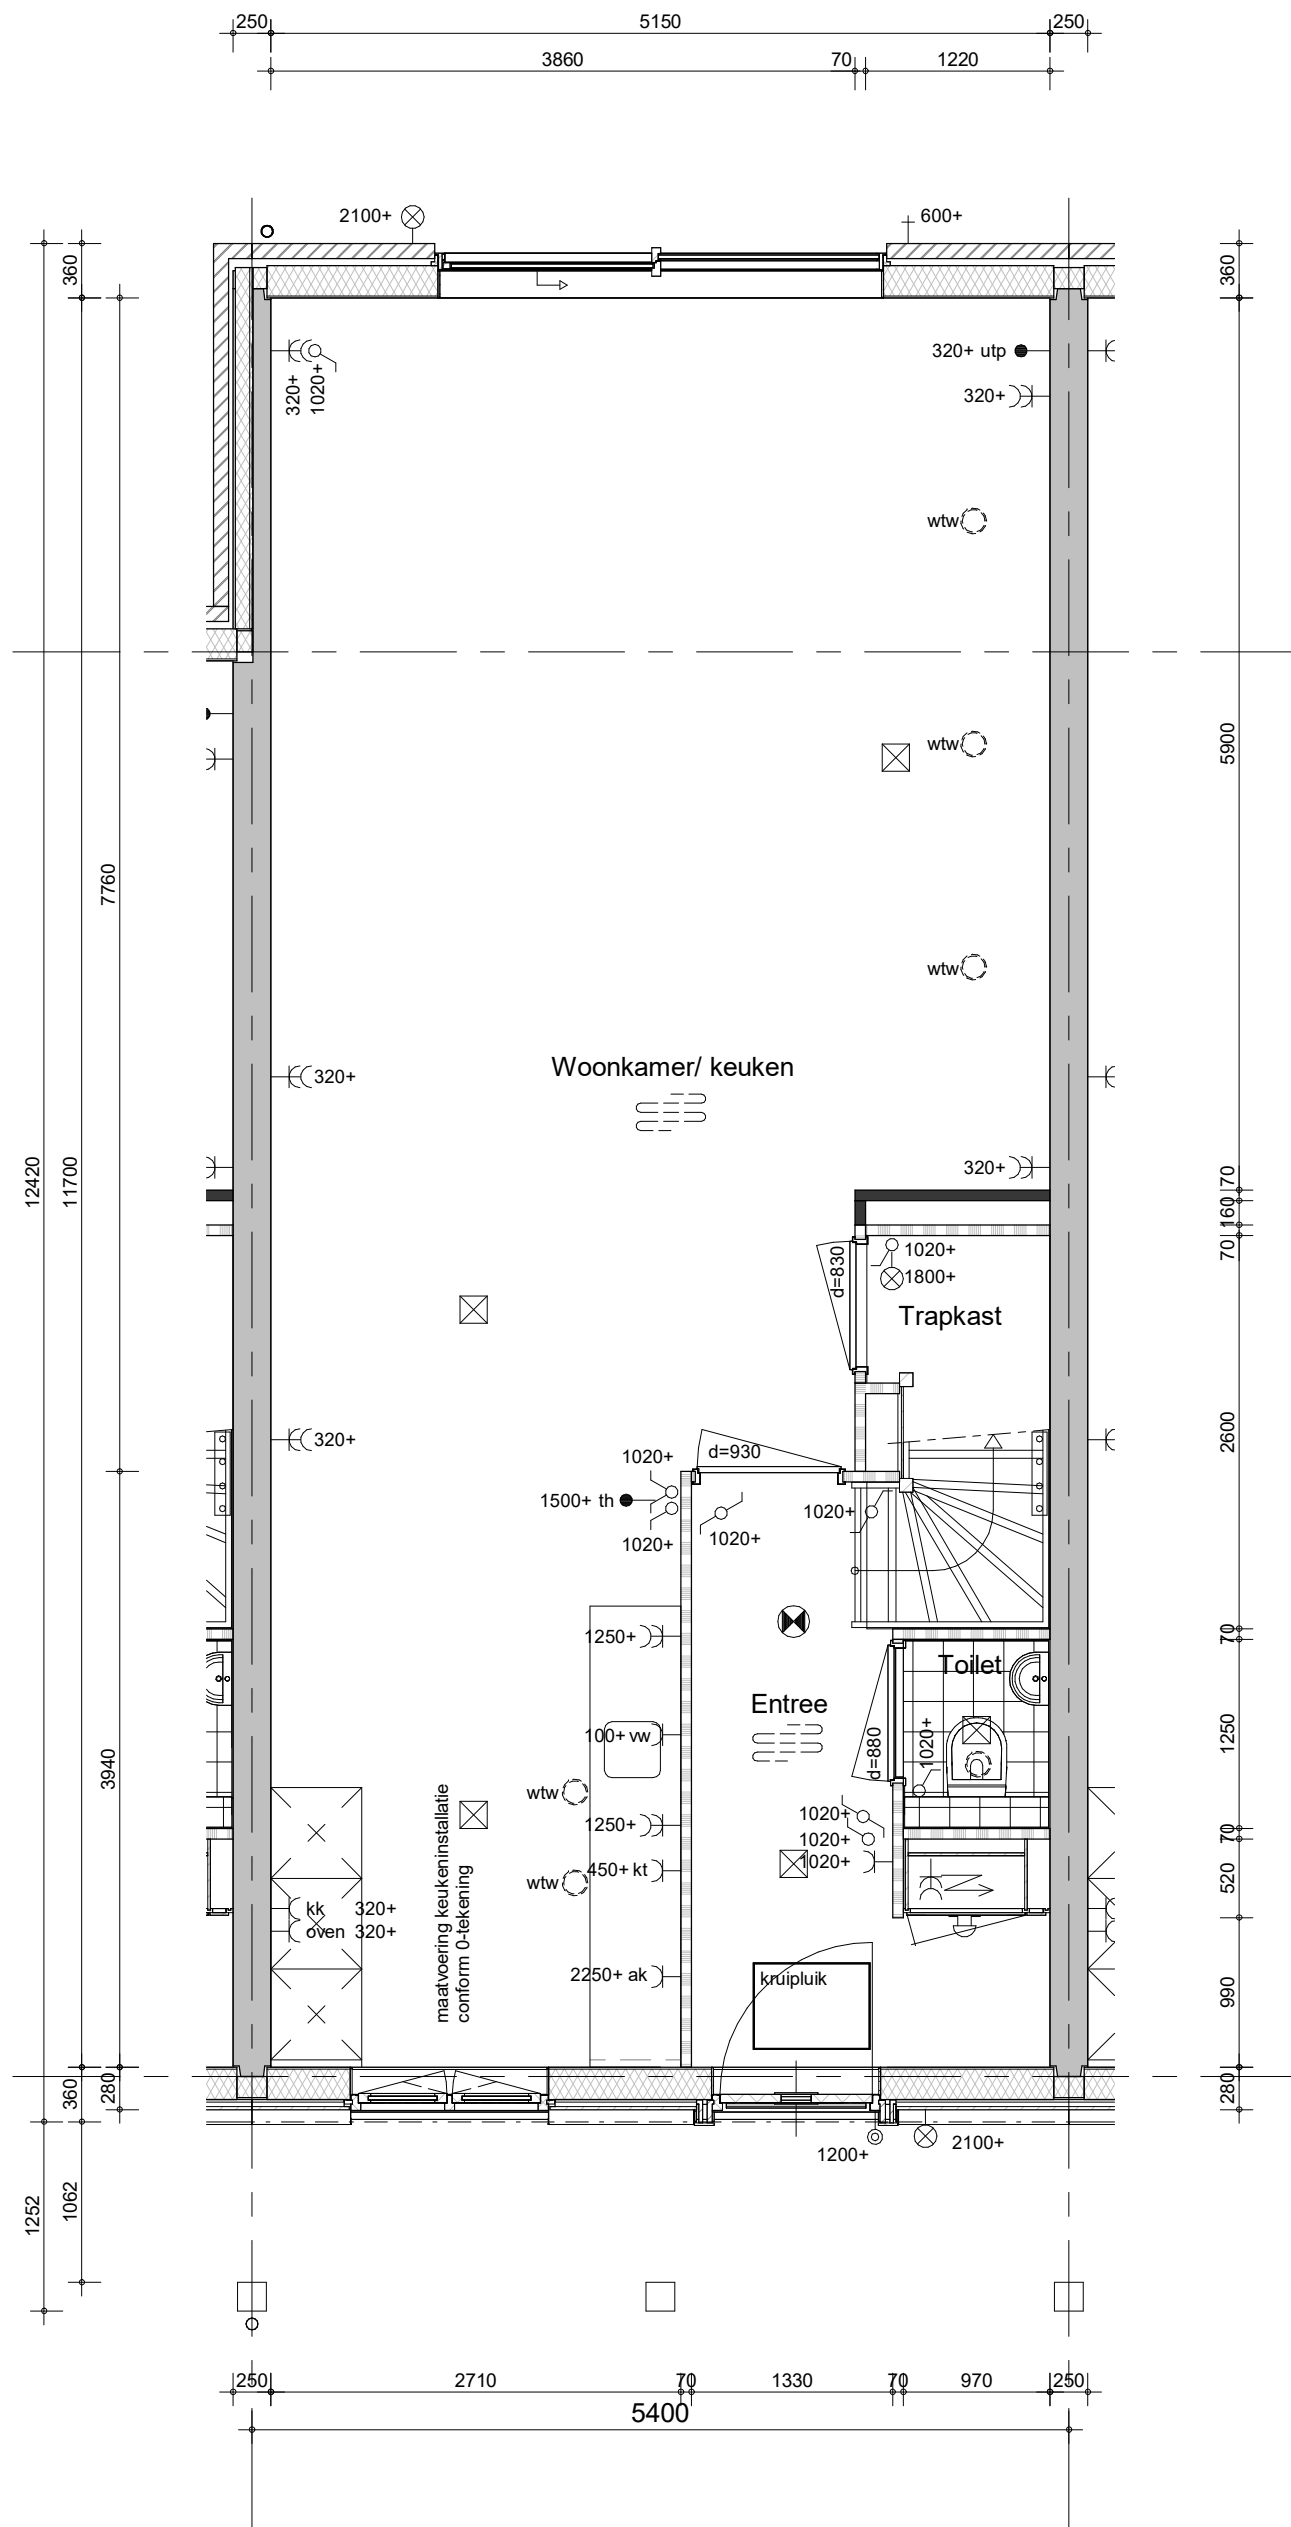


bouwnummer: 19 en 20



project  
**Hoef en Haag, De Erven, fase 4D, 37 koopwon.**  
 omschrijving  
**woningtype 2**  
**00 begane grond**

getekend  
**Bsc**  
 status  
**definitief**  
 project nr  
**09512**  
 tekening nr  
**V-2-00**

schaal  
**1:50**  
 datum  
**19-01-2023**  
 wijz.  
**B**

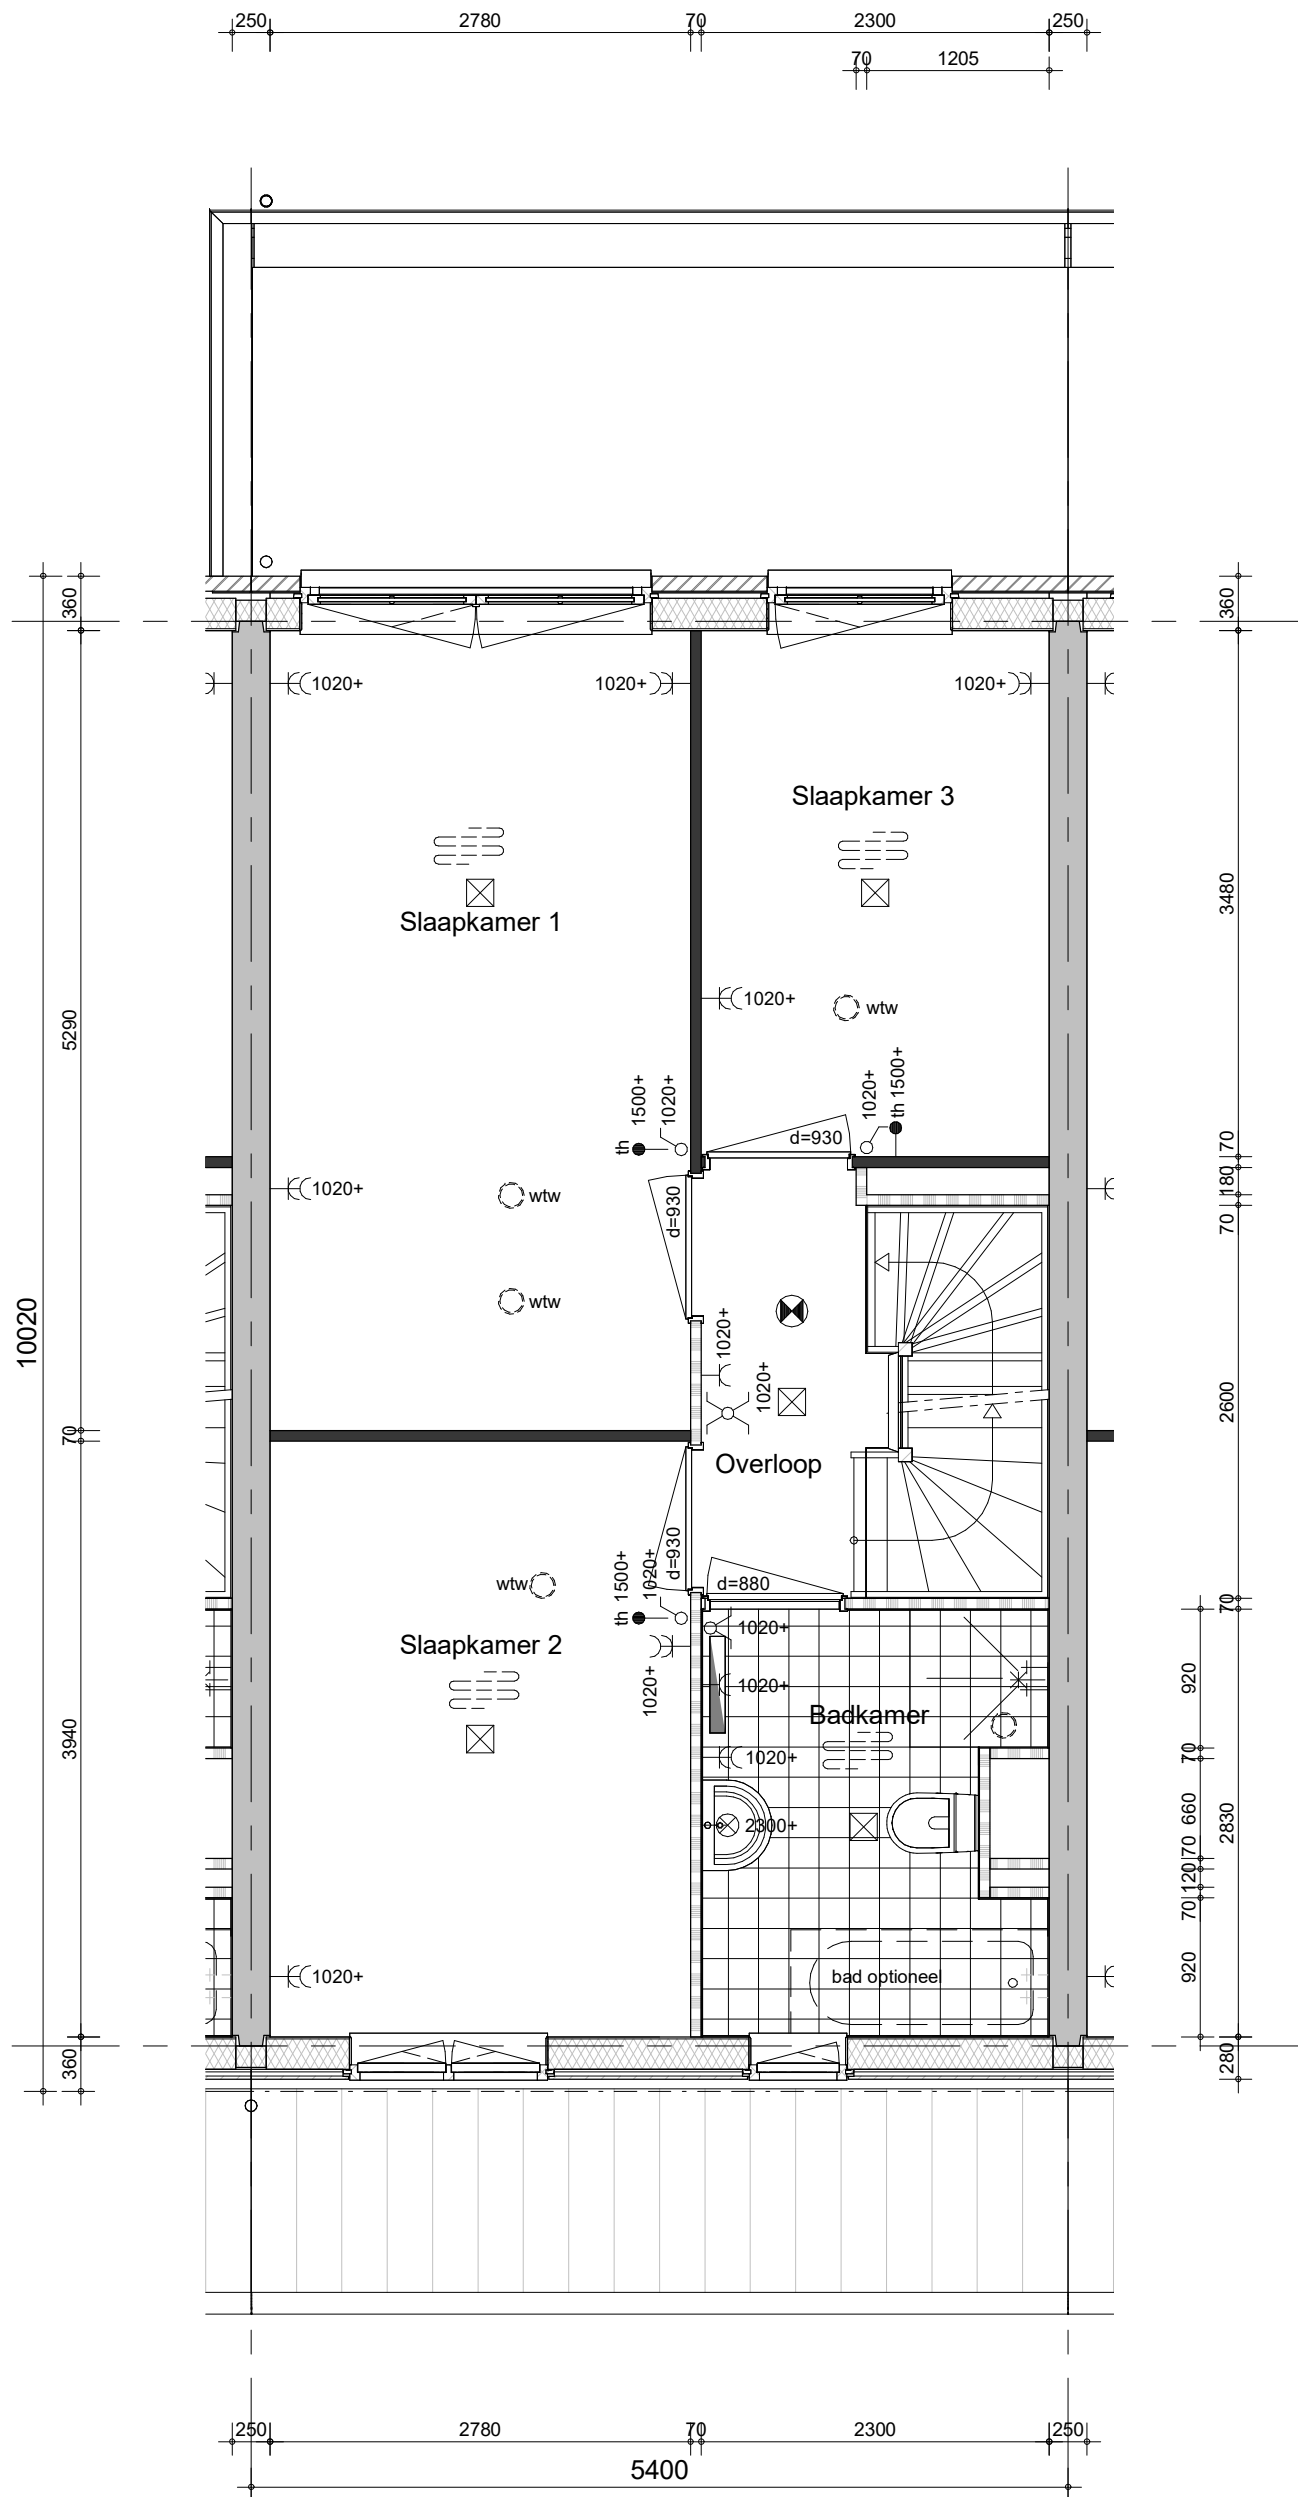


bouwnummer: 19 en 20



project  
**Hoef en Haag, De Erven, fase 4D, 37 koopwon.**

omschrijving  
**woningtype 2**  
**01 eerste verdieping**

getekend <b>Bsc</b>	status <b>definitief</b>	schaal <b>1:50</b>	datum <b>19-01-2023</b>
project nr <b>09512</b>	tekening nr <b>V-2-01</b>	wijz. <b>B</b>	

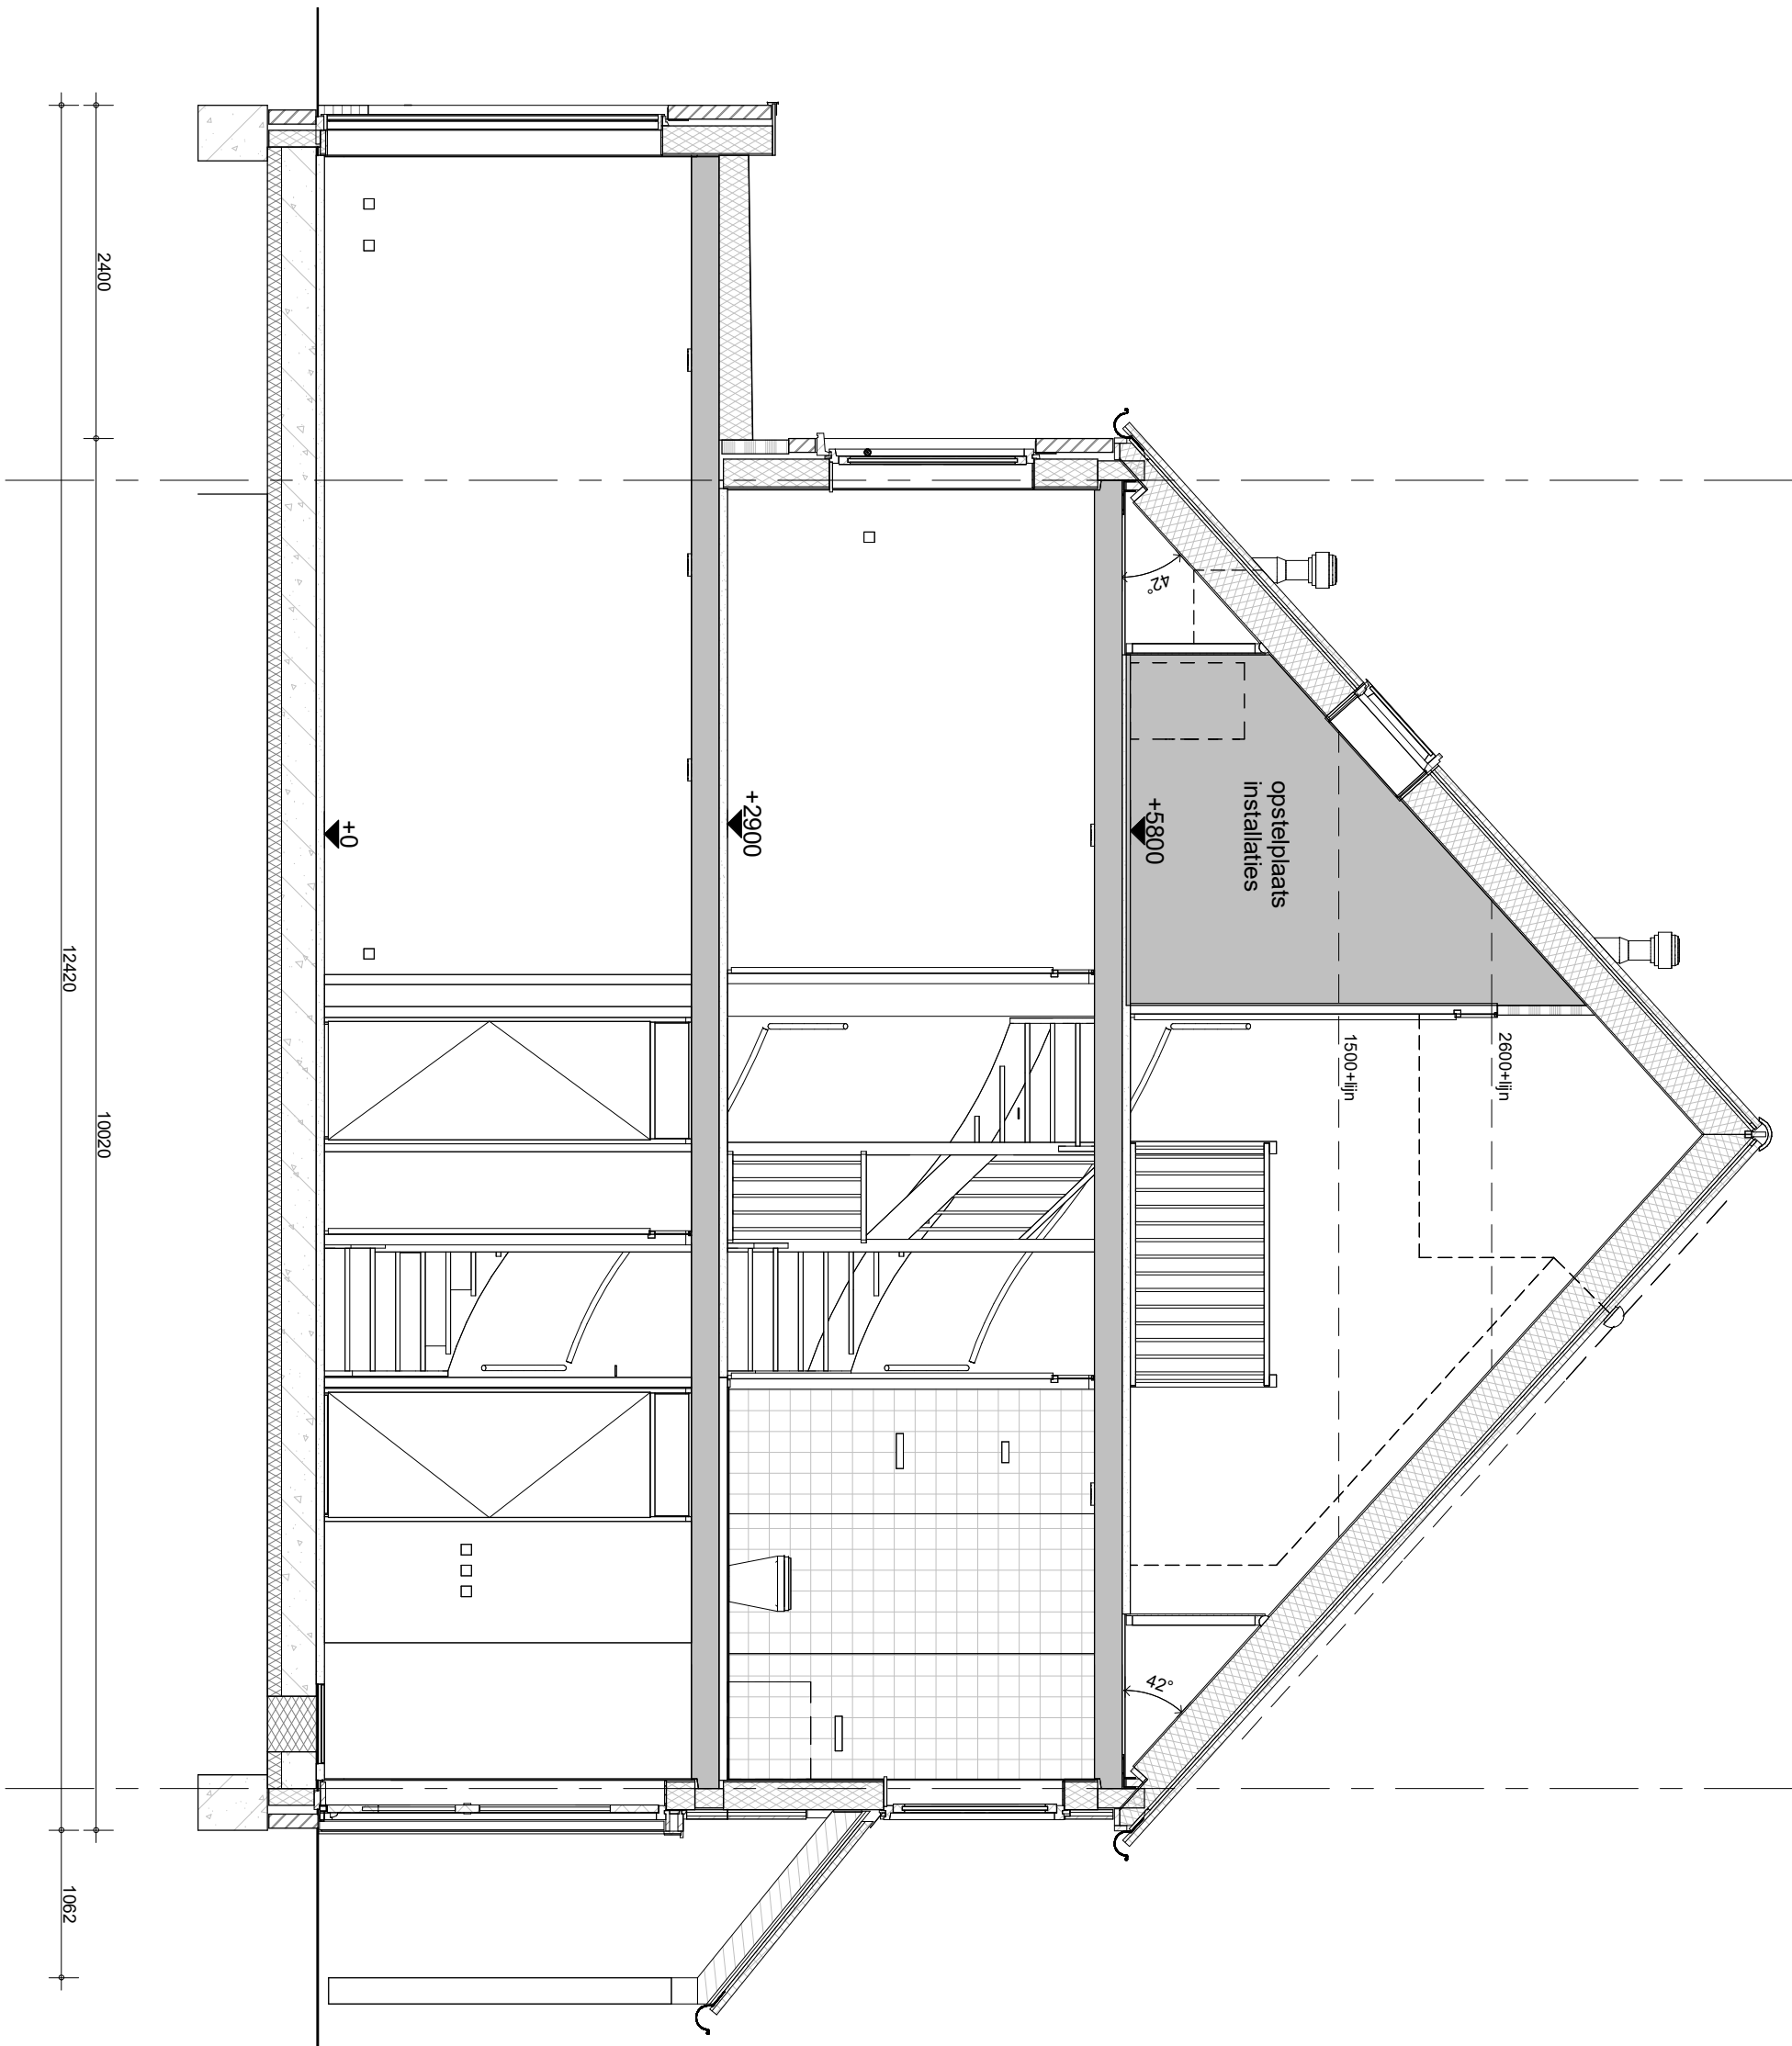

bouwnummer: 19 en 20



project

Hoef en Haag, De Erven, fase 4D, 37 koopwon.

omschrijving

woningtype 2  
doorsnede

getekend

Bsc

status

definitief

project nr

09512

tekening nr

**V-2-04**

schaal

1:50


datum

19-01-2023

wijz.

**B**

formaat: A3s

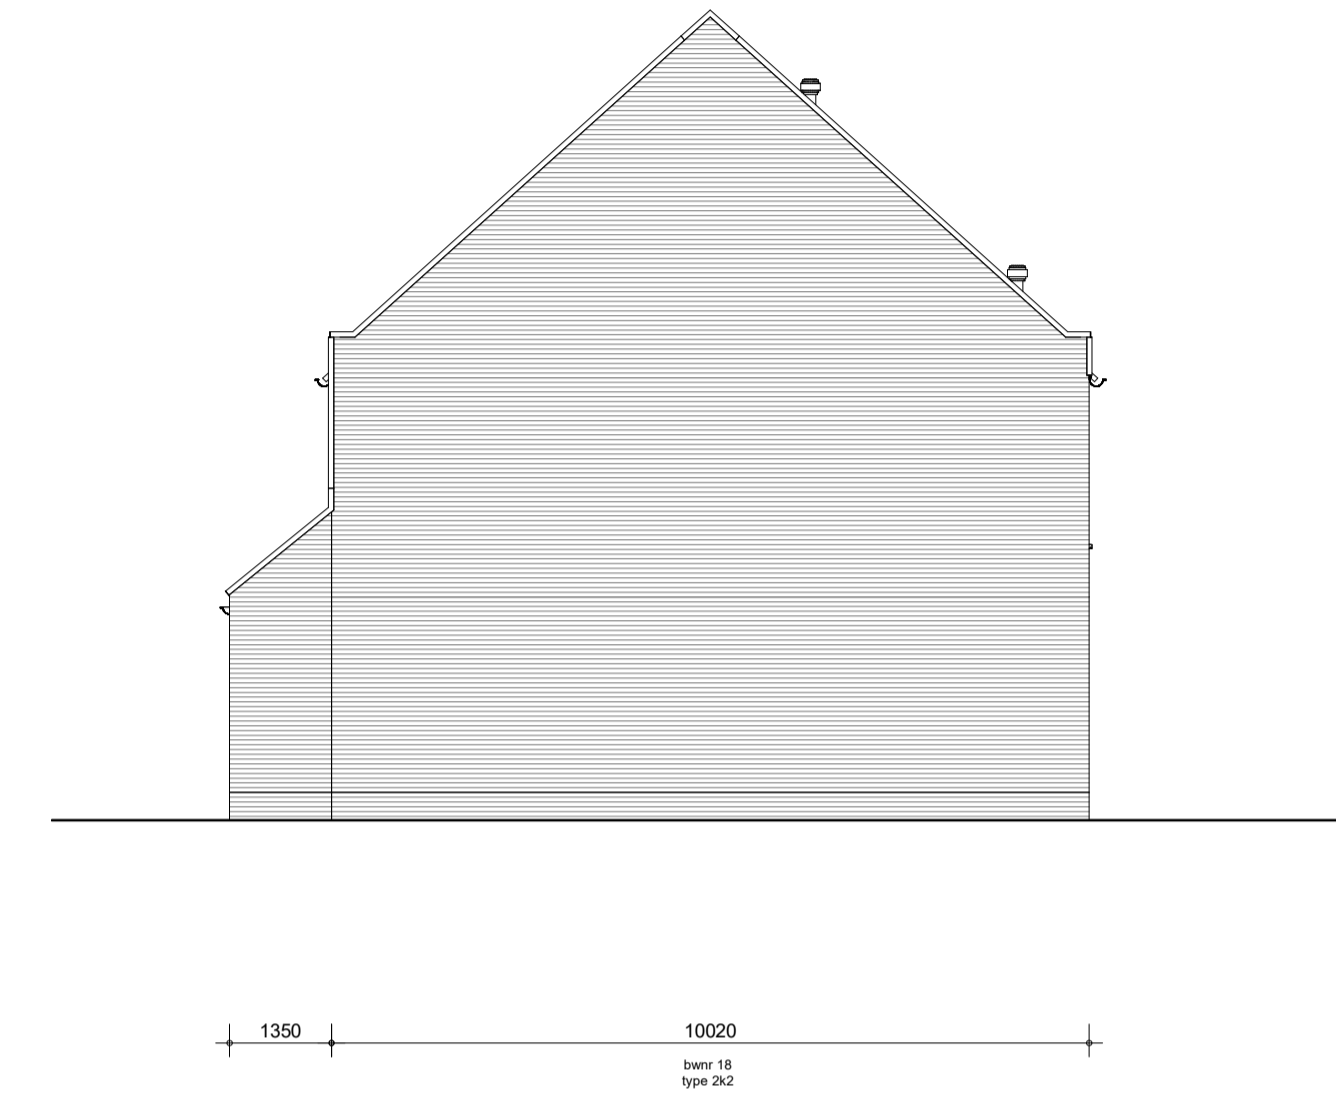

Voor kleur metselwerk zie kleur-materiaalstaat  
 Krijpvoegen op stramien + positie HWA projectgebonden bepalen  
 Uitgangspunt HWA: 1x HWA per 2 woningen op stramien  
 \* = doorvalveilig glas  
 \*\* = colorbel  
 PV panelen zijn indicatief en worden conform  
 een nader te bepalen opgave installateur bepaald.