



project  
 Vianen 60 won Hoef en Haag fase 4I  
 omschrijving  
 type 3  
 begane grond  
 Keuken naar de achterzijde

getekend  
 Lmk  
 status  
 definitief  
 project nr  
 9715  
 tekening nr  
**V-300-00**  
 schaal  
 1:50  
 datum  
 02-02-2024  
 wijz.

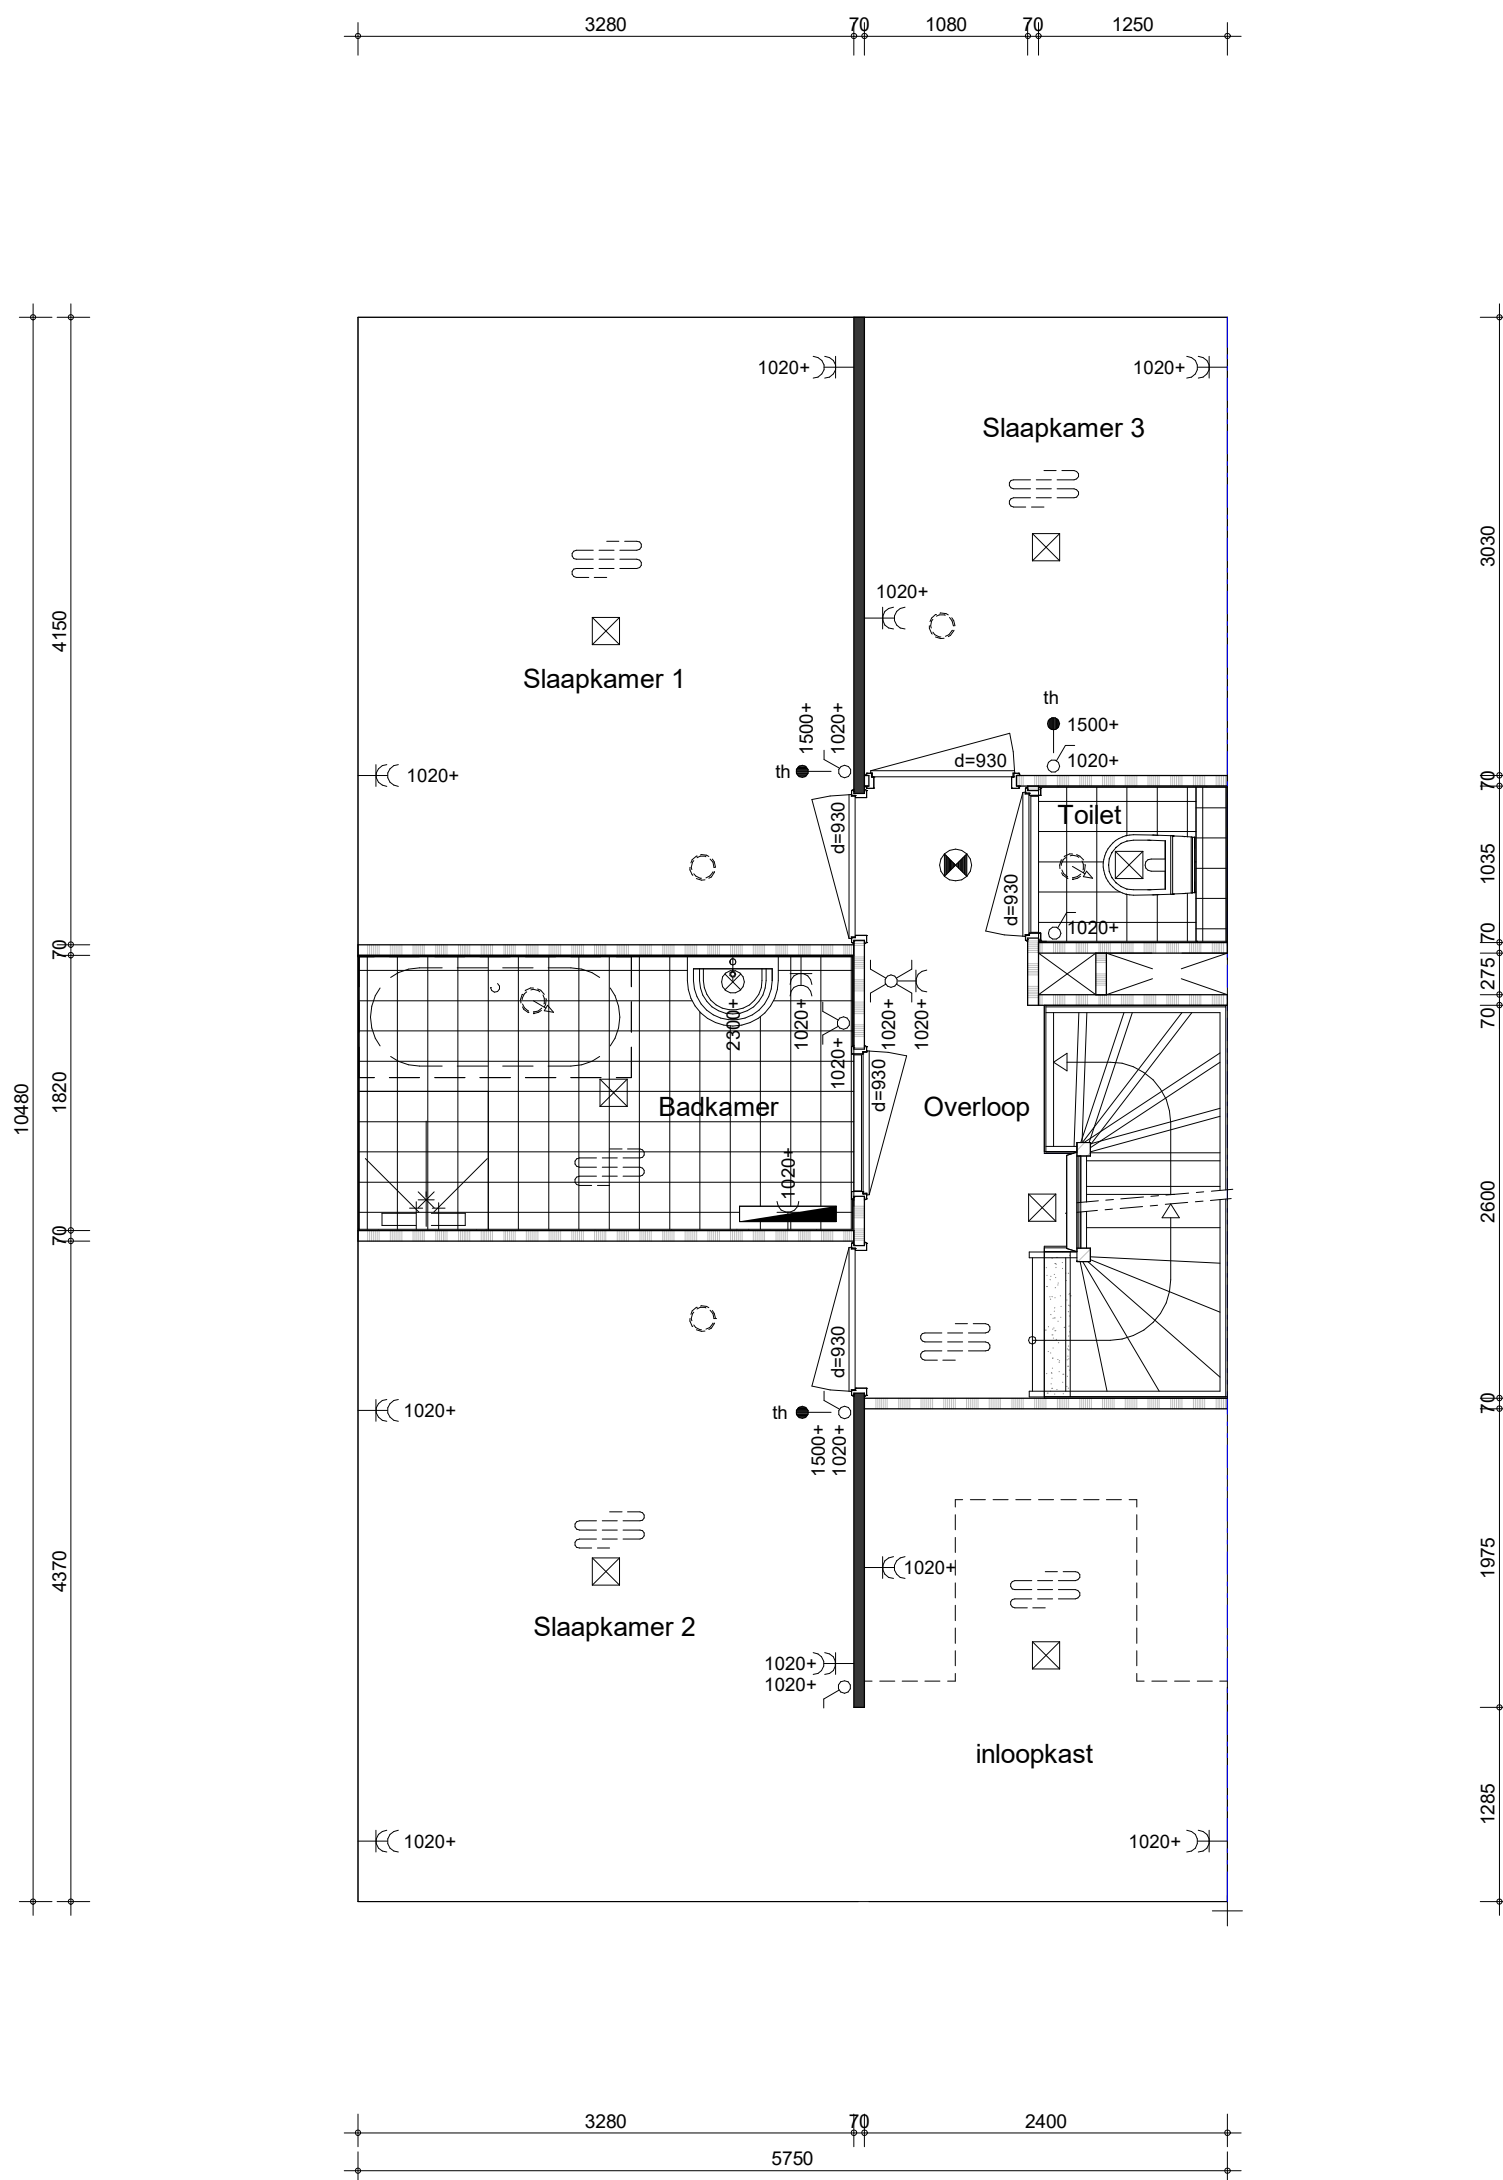


project  
**Vianen 60 won Hoef en Haag fase 4I**  
 omschrijving  
**type 3**  
**eerste verdieping**  
**Samenvoegen slaapkamer 2 en 3**

getekend	schaal
Lmk	1:50
status	datum
definitief	02-02-2024
project nr	
9715	
tekening nr	wijz.
<b>V-301-01</b>	

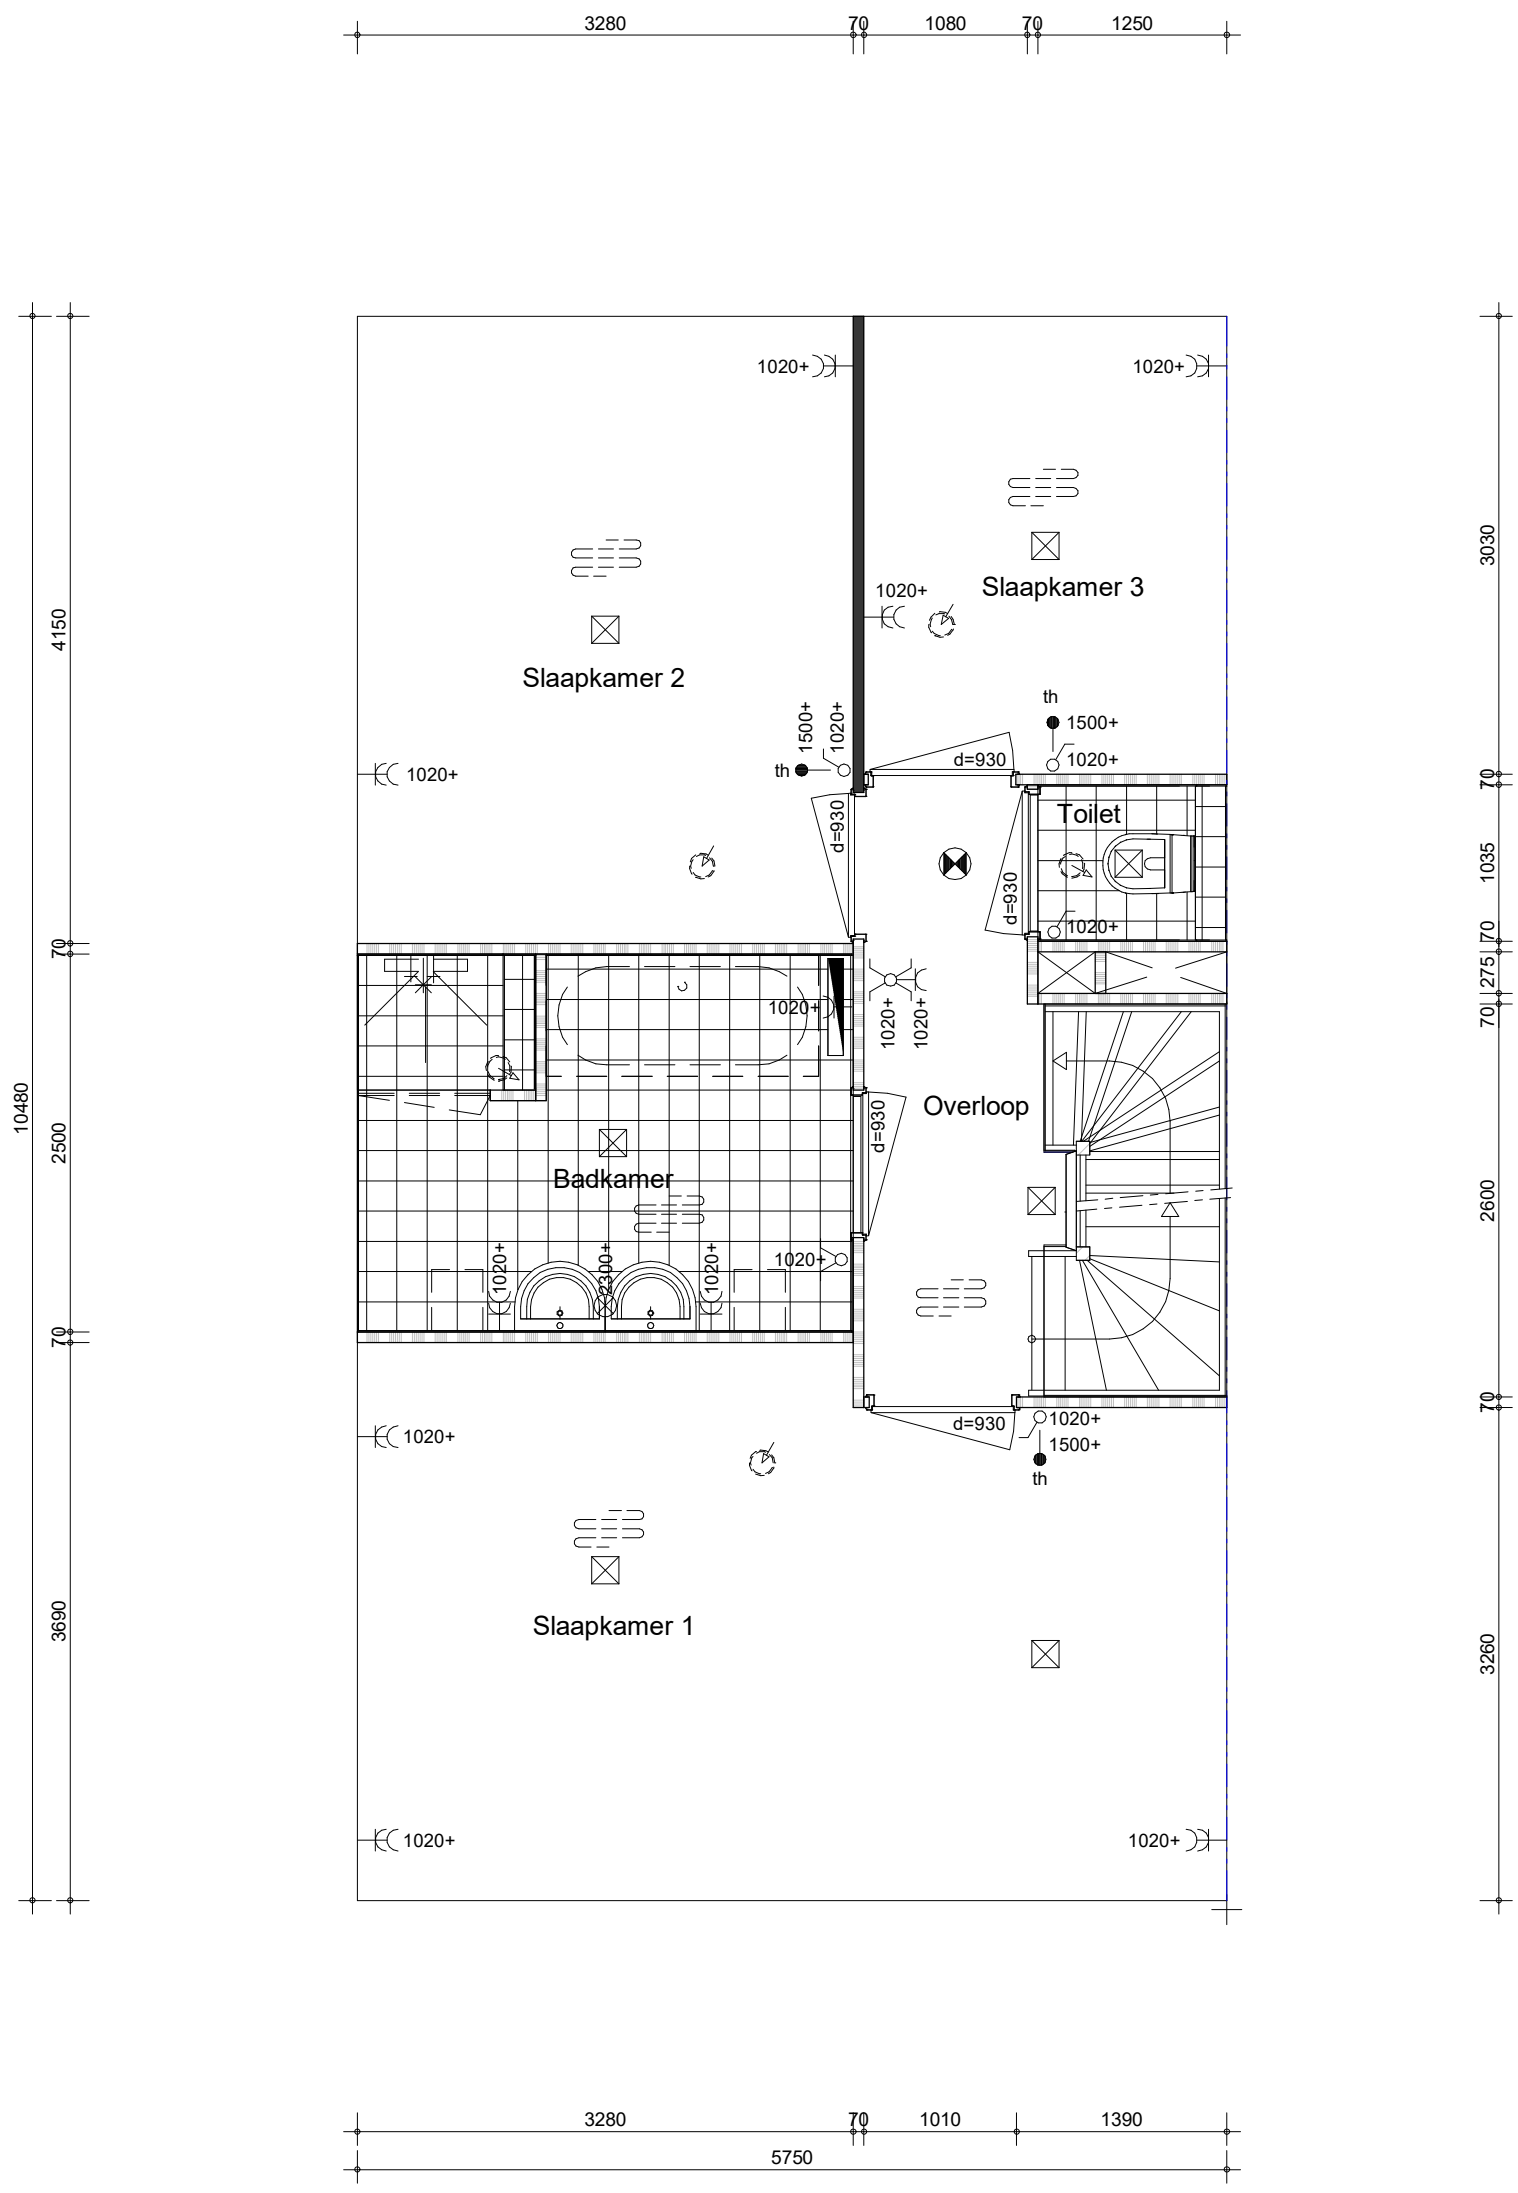


project  
**Vianen 60 won Hoef en Haag fase 4I**  
 omschrijving  
**type 3  
 eerste verdieping  
 Wellness D1**

getekend <b>Lmk</b>	schaal <b>1:50</b>
status <b>definitief</b>	datum <b>02-02-2024</b>
project nr <b>9715</b>	
tekening nr <b>V-302-01</b>	wijz.

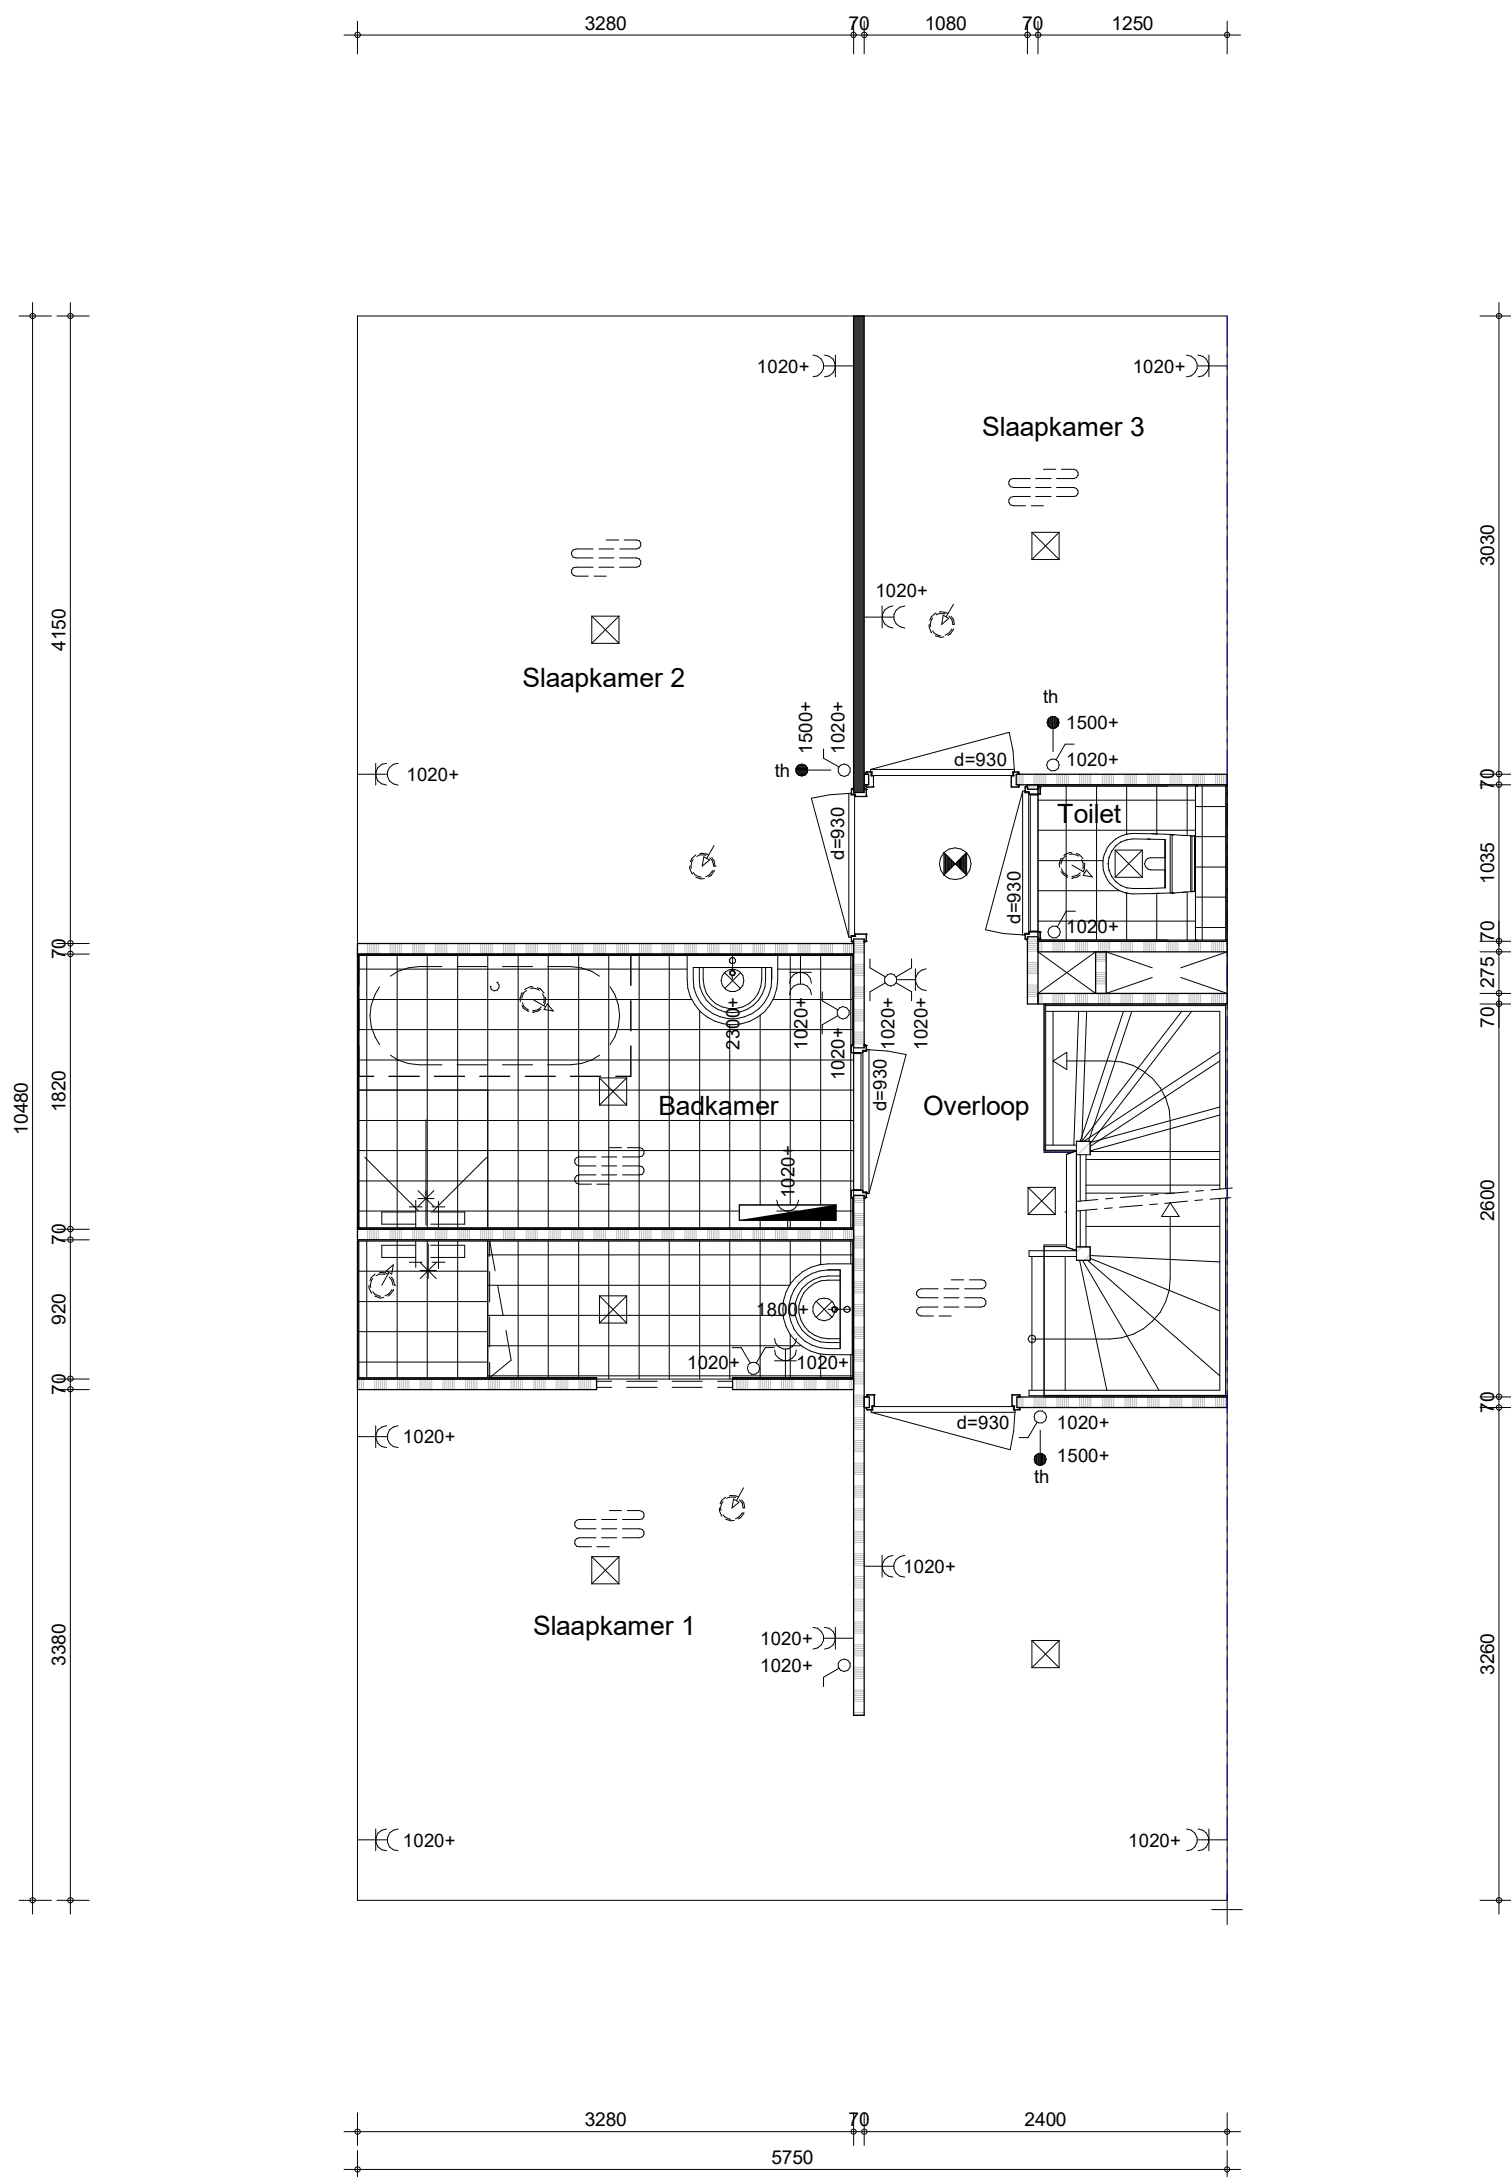

project  
**Vianen 60 won Hoef en Haag fase 4I**  
 omschrijving  
**type 3 eerste verdieping  
 samenvoegen slaapkamer 2 en 3  
 met badkamer ensuite**

getekend  
**Lmk**  
 status  
**definitief**  
 project nr  
**9715**  
 tekening nr  
**V-303-01**  
 schaal  
**1:50**  
 datum  
**02-02-2024**  
 wijz.

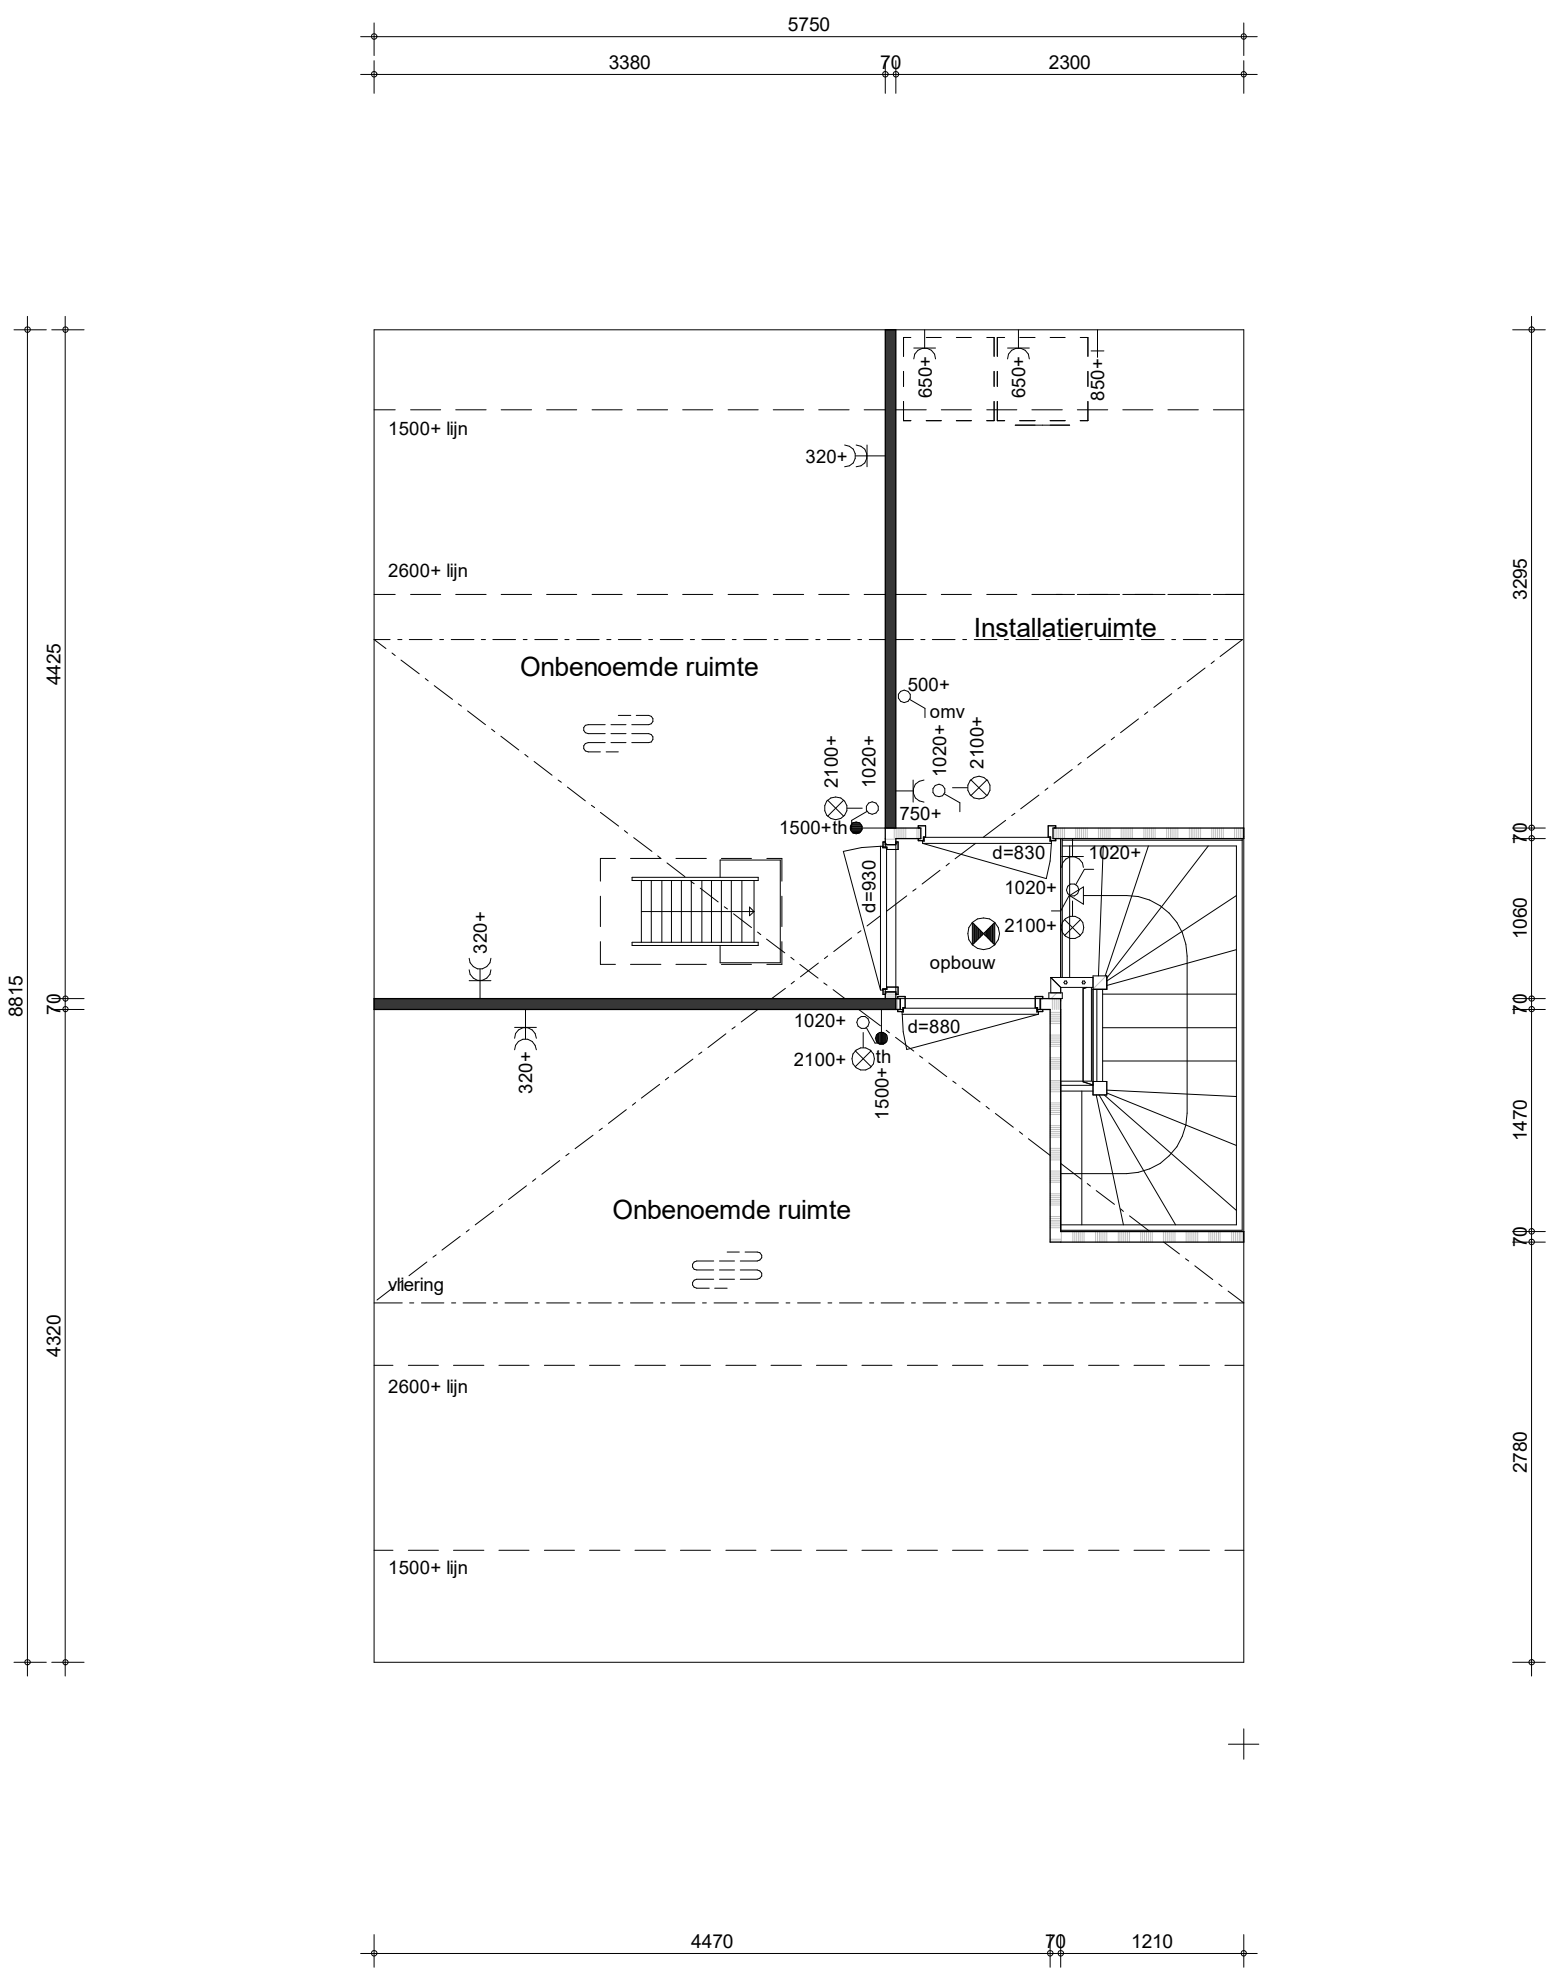

project  
**Vianen 60 won Hoef en Haag fase 4I**

omschrijving  
**type 3**  
**tweede verdieping**  
**Twee extra kamers**

getekend  
**Lmk**

status  
**definitief**


project nr  
**9715**

tekening nr  
**V-304-02**

schaal  
**1:50**

datum  
**02-02-2024**

wijz.

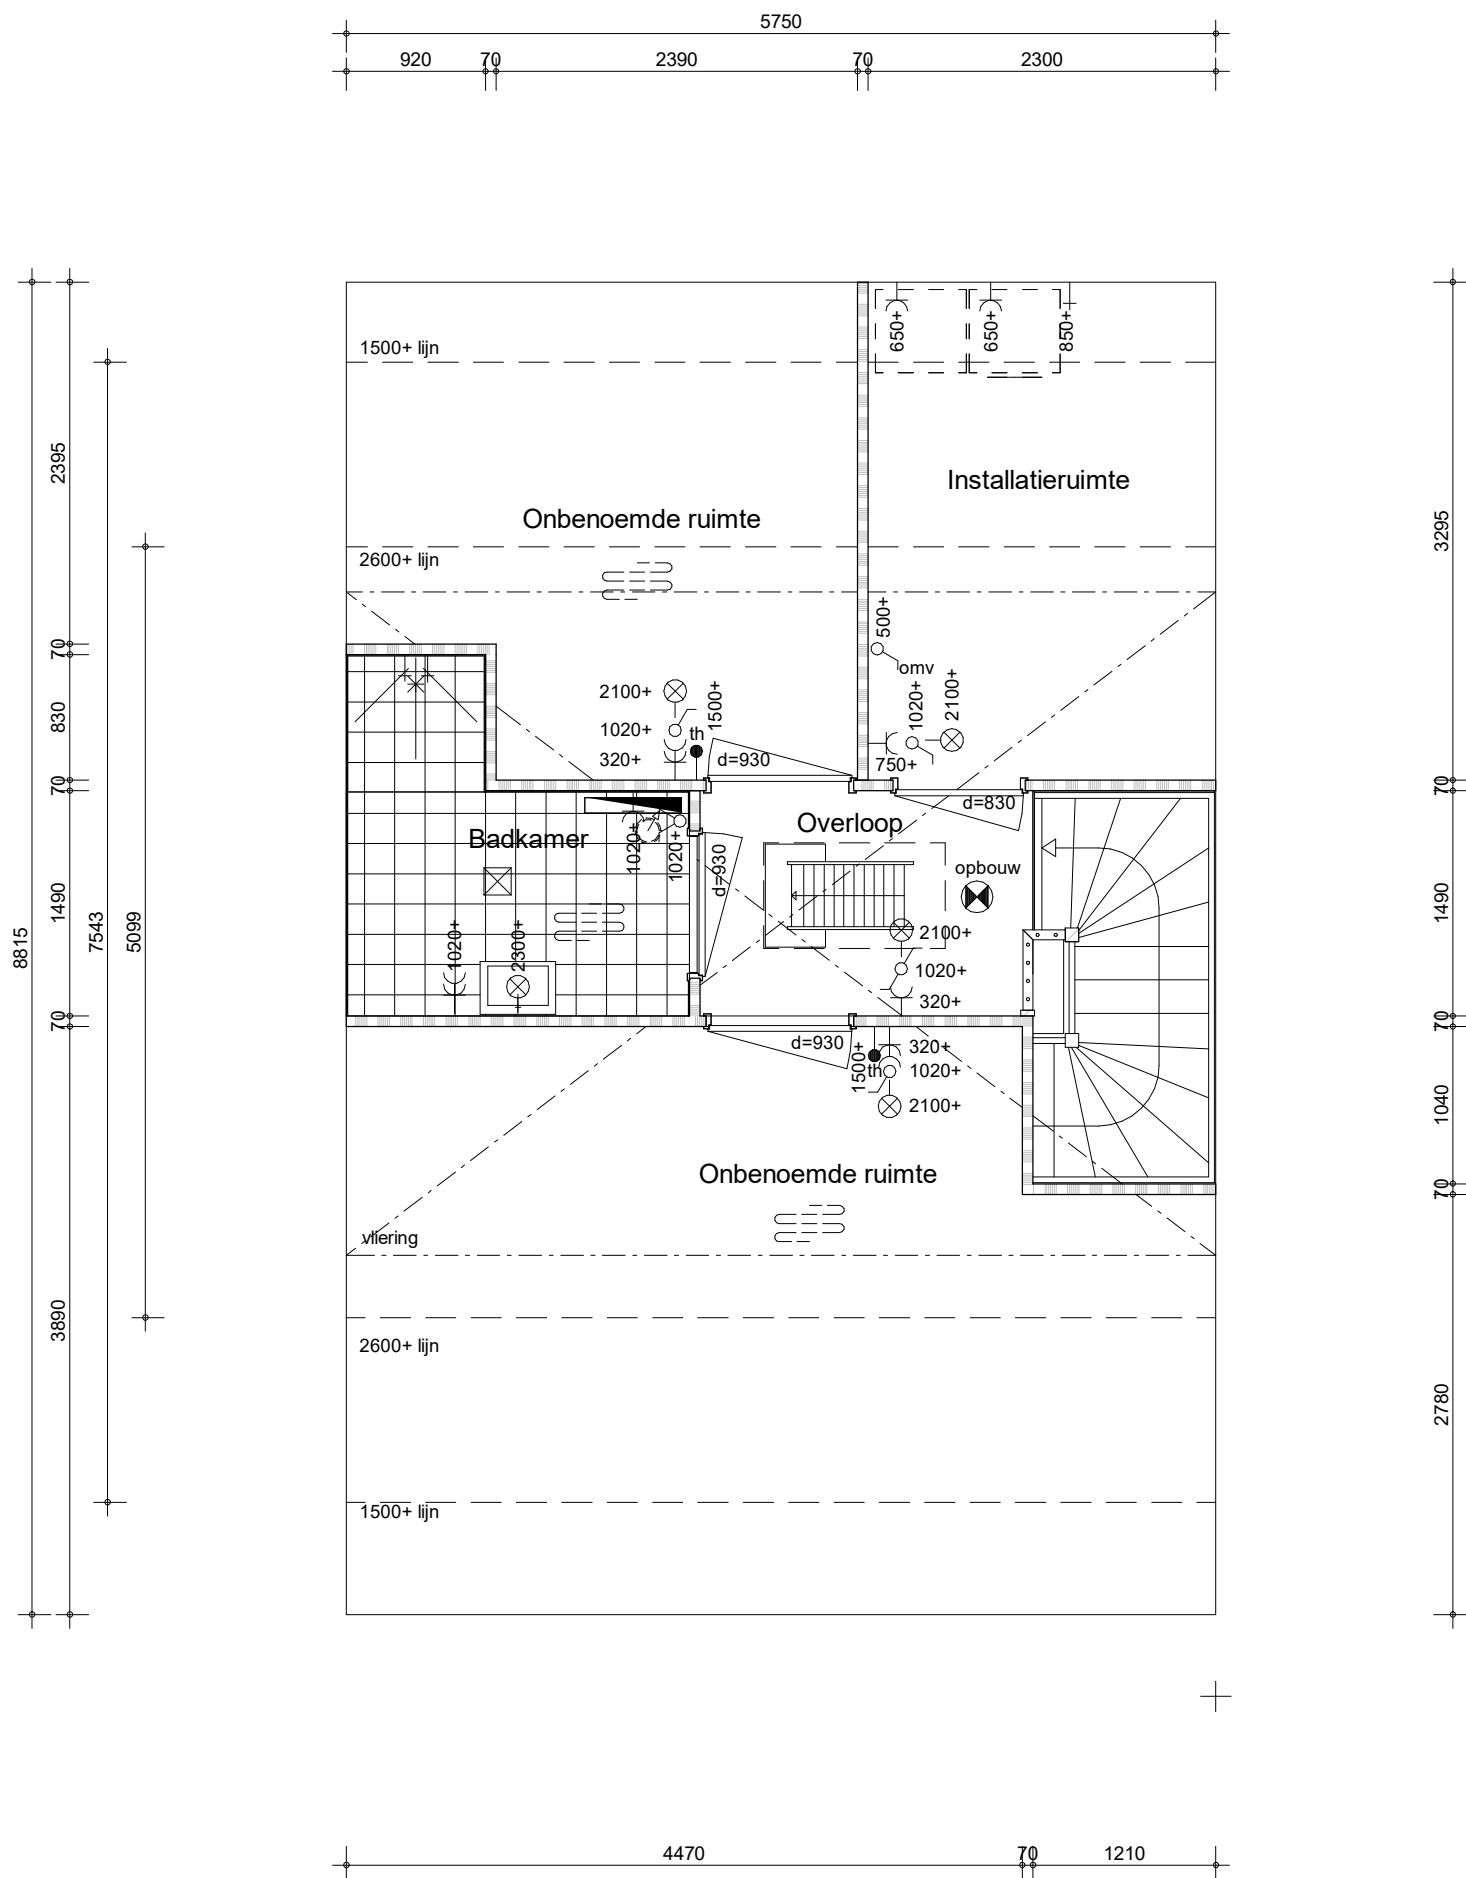

project  
**Vianen 60 won Hoef en Haag fase 4I**

omschrijving  
**type 3**  
**tweede verdieping**  
**Twee extra kamers en badkamer**

getekend  
**Lmk**

status  
**definitief**


project nr  
**9715**

tekening nr  
**V-305-02**

schaal  
**1:50**


datum  
**02-02-2024**

wijz.

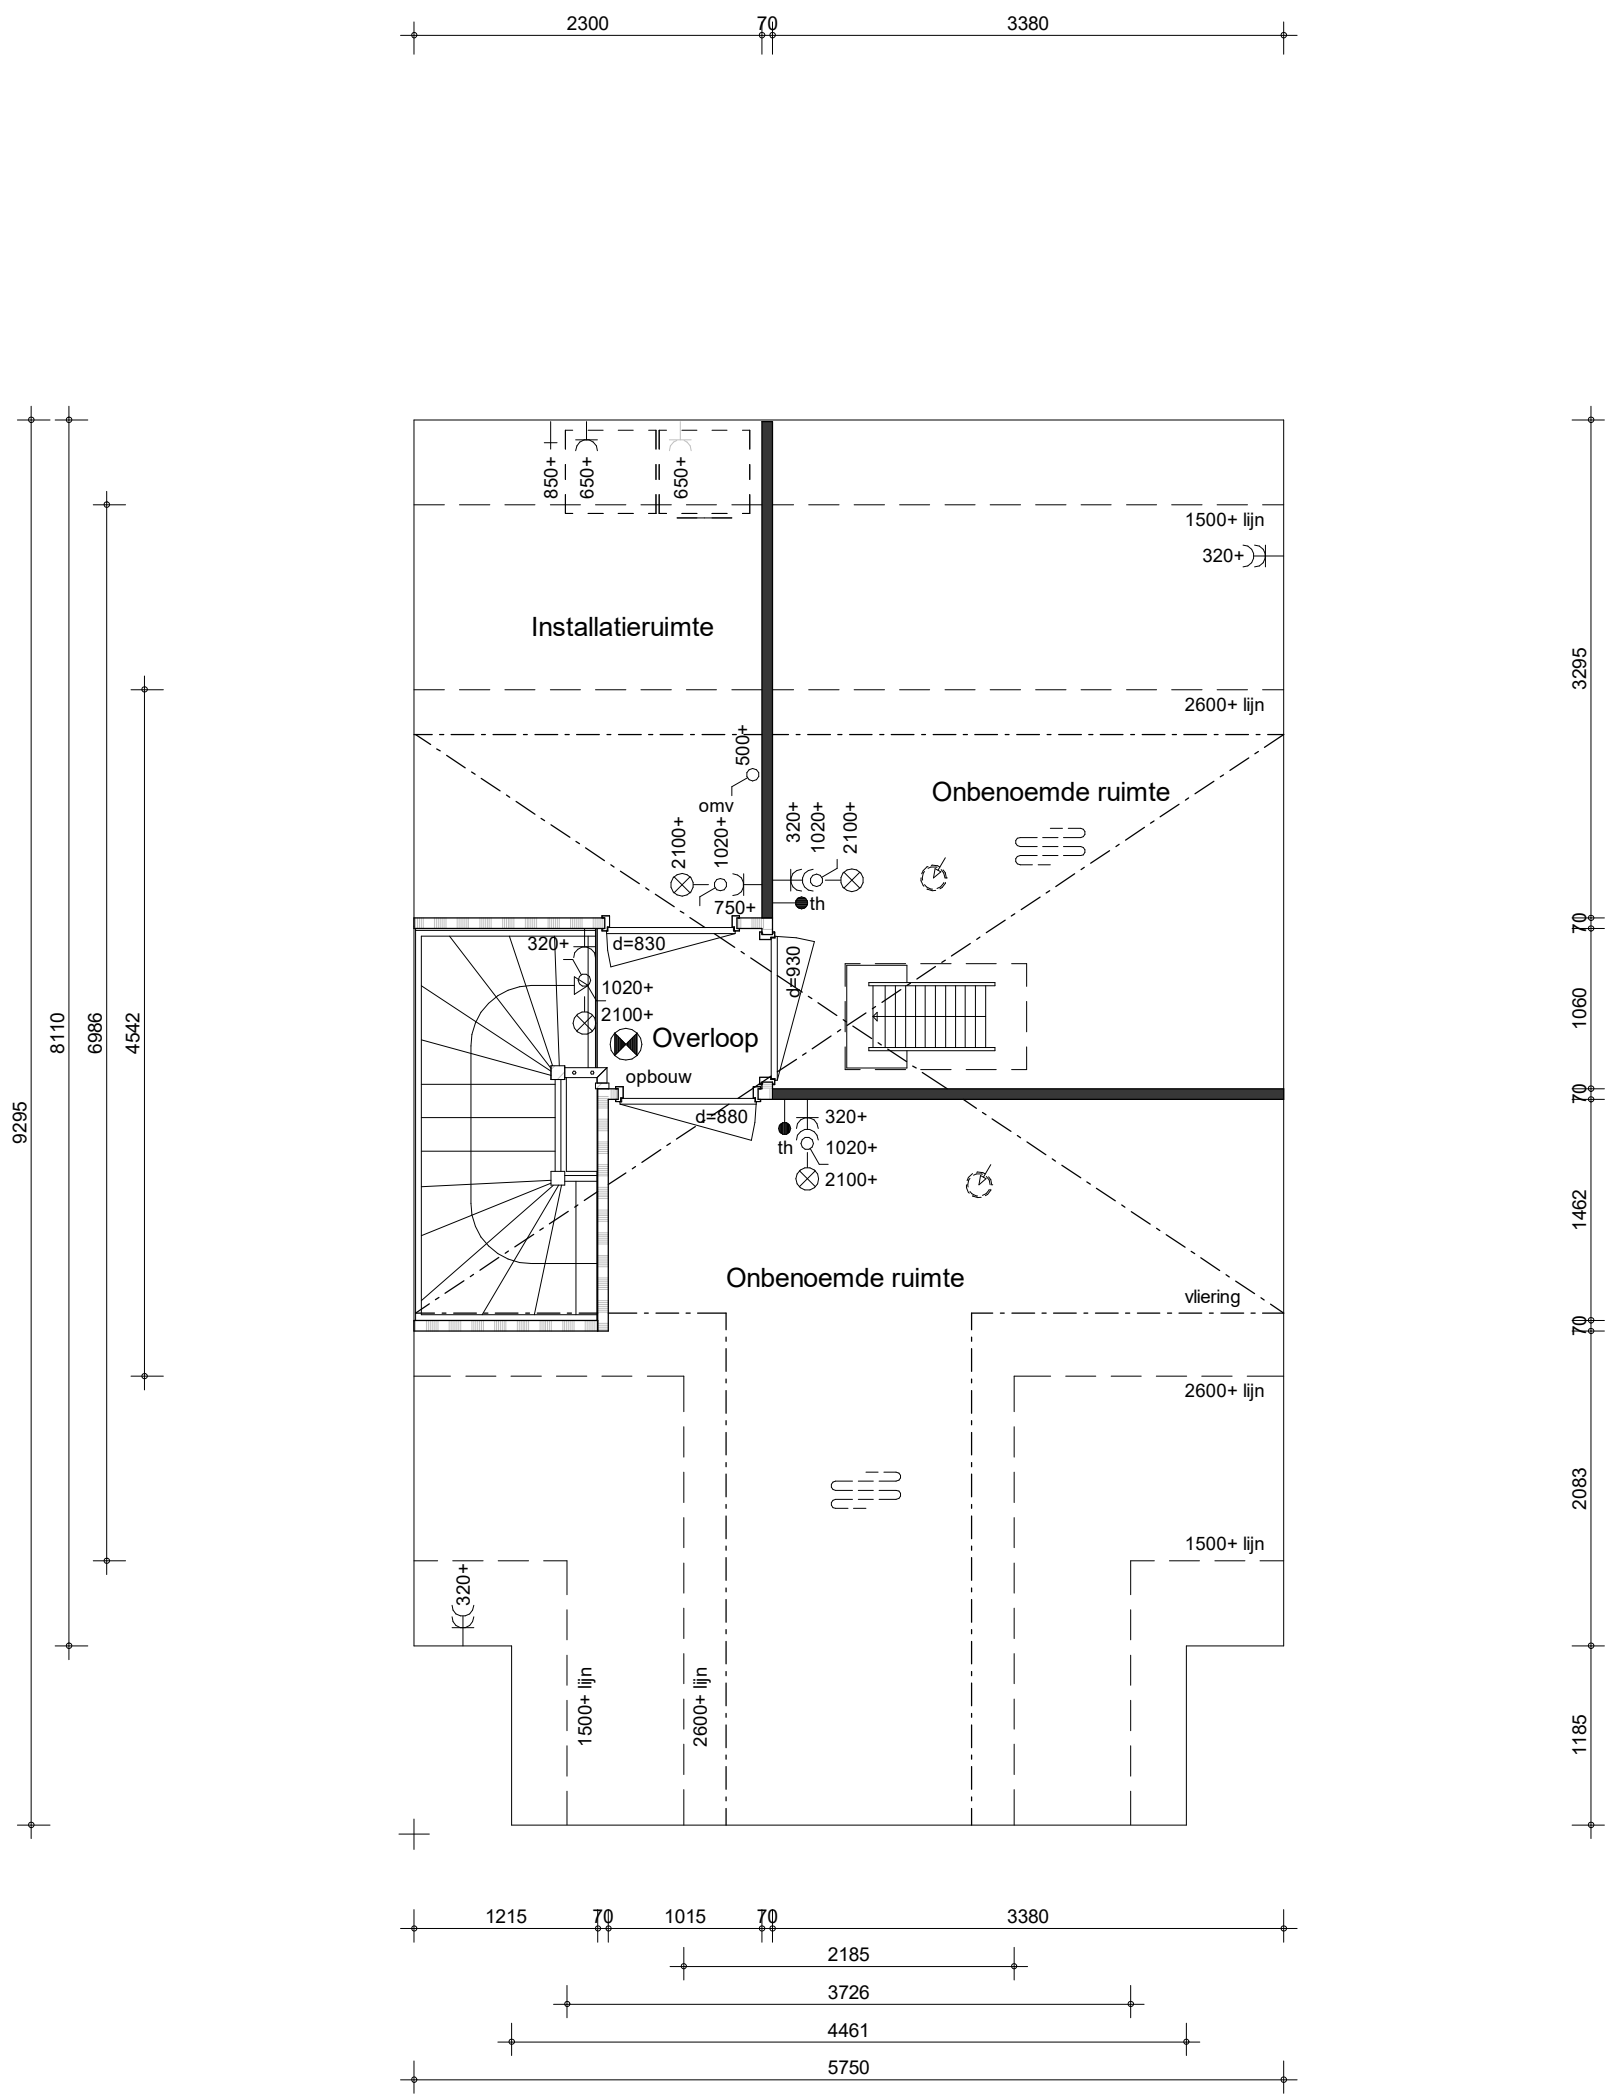

project  
**Vianen 60 won Hoef en Haag fase 4I**  
 omschrijving  
**type 3**  
**tweede verdieping**  
**Twee extra kamers**

getekend  
**Lmk**  
 status  
**definitief**  
 project nr  
**9715**  
 tekening nr  
**V-306-02**  
 schaal  
**1:50**  
 datum  
**02-02-2024**  
 wijz.

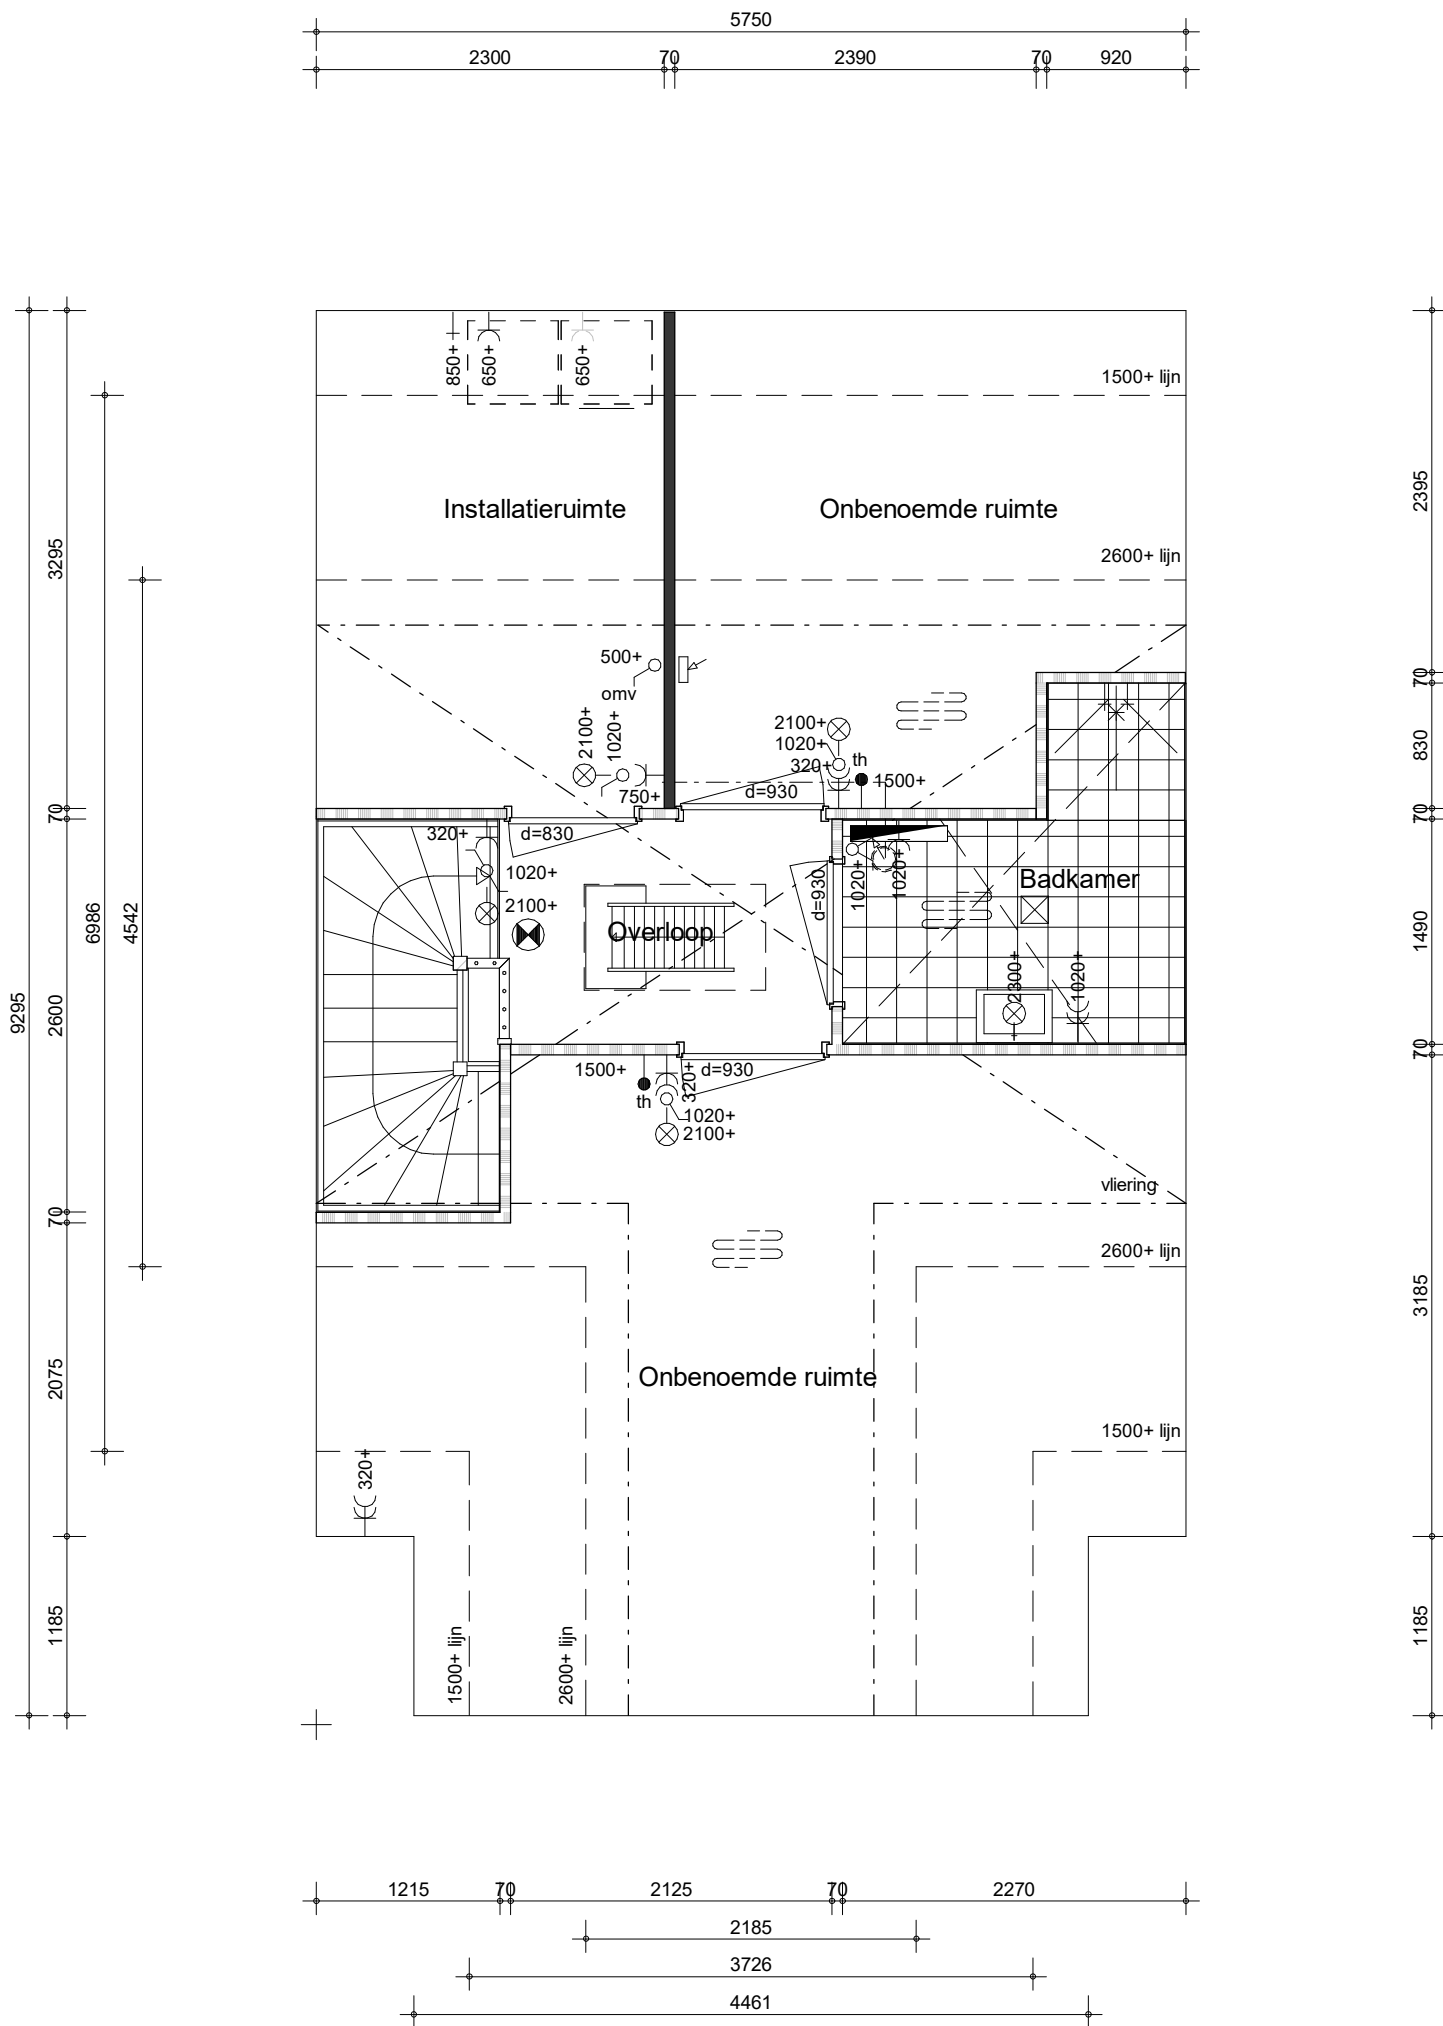

project  
**Vianen 60 won Hoef en Haag fase 4I**

omschrijving  
**type 3  
 tweede verdieping  
 Twee extra kamers en badkamer**

getekend  
**Lmk**

status  
**definitief**

project nr  
**9715**


tekening nr  
**V-307-02**

schaal  
**1:50**

datum  
**02-02-2024**

wijz.



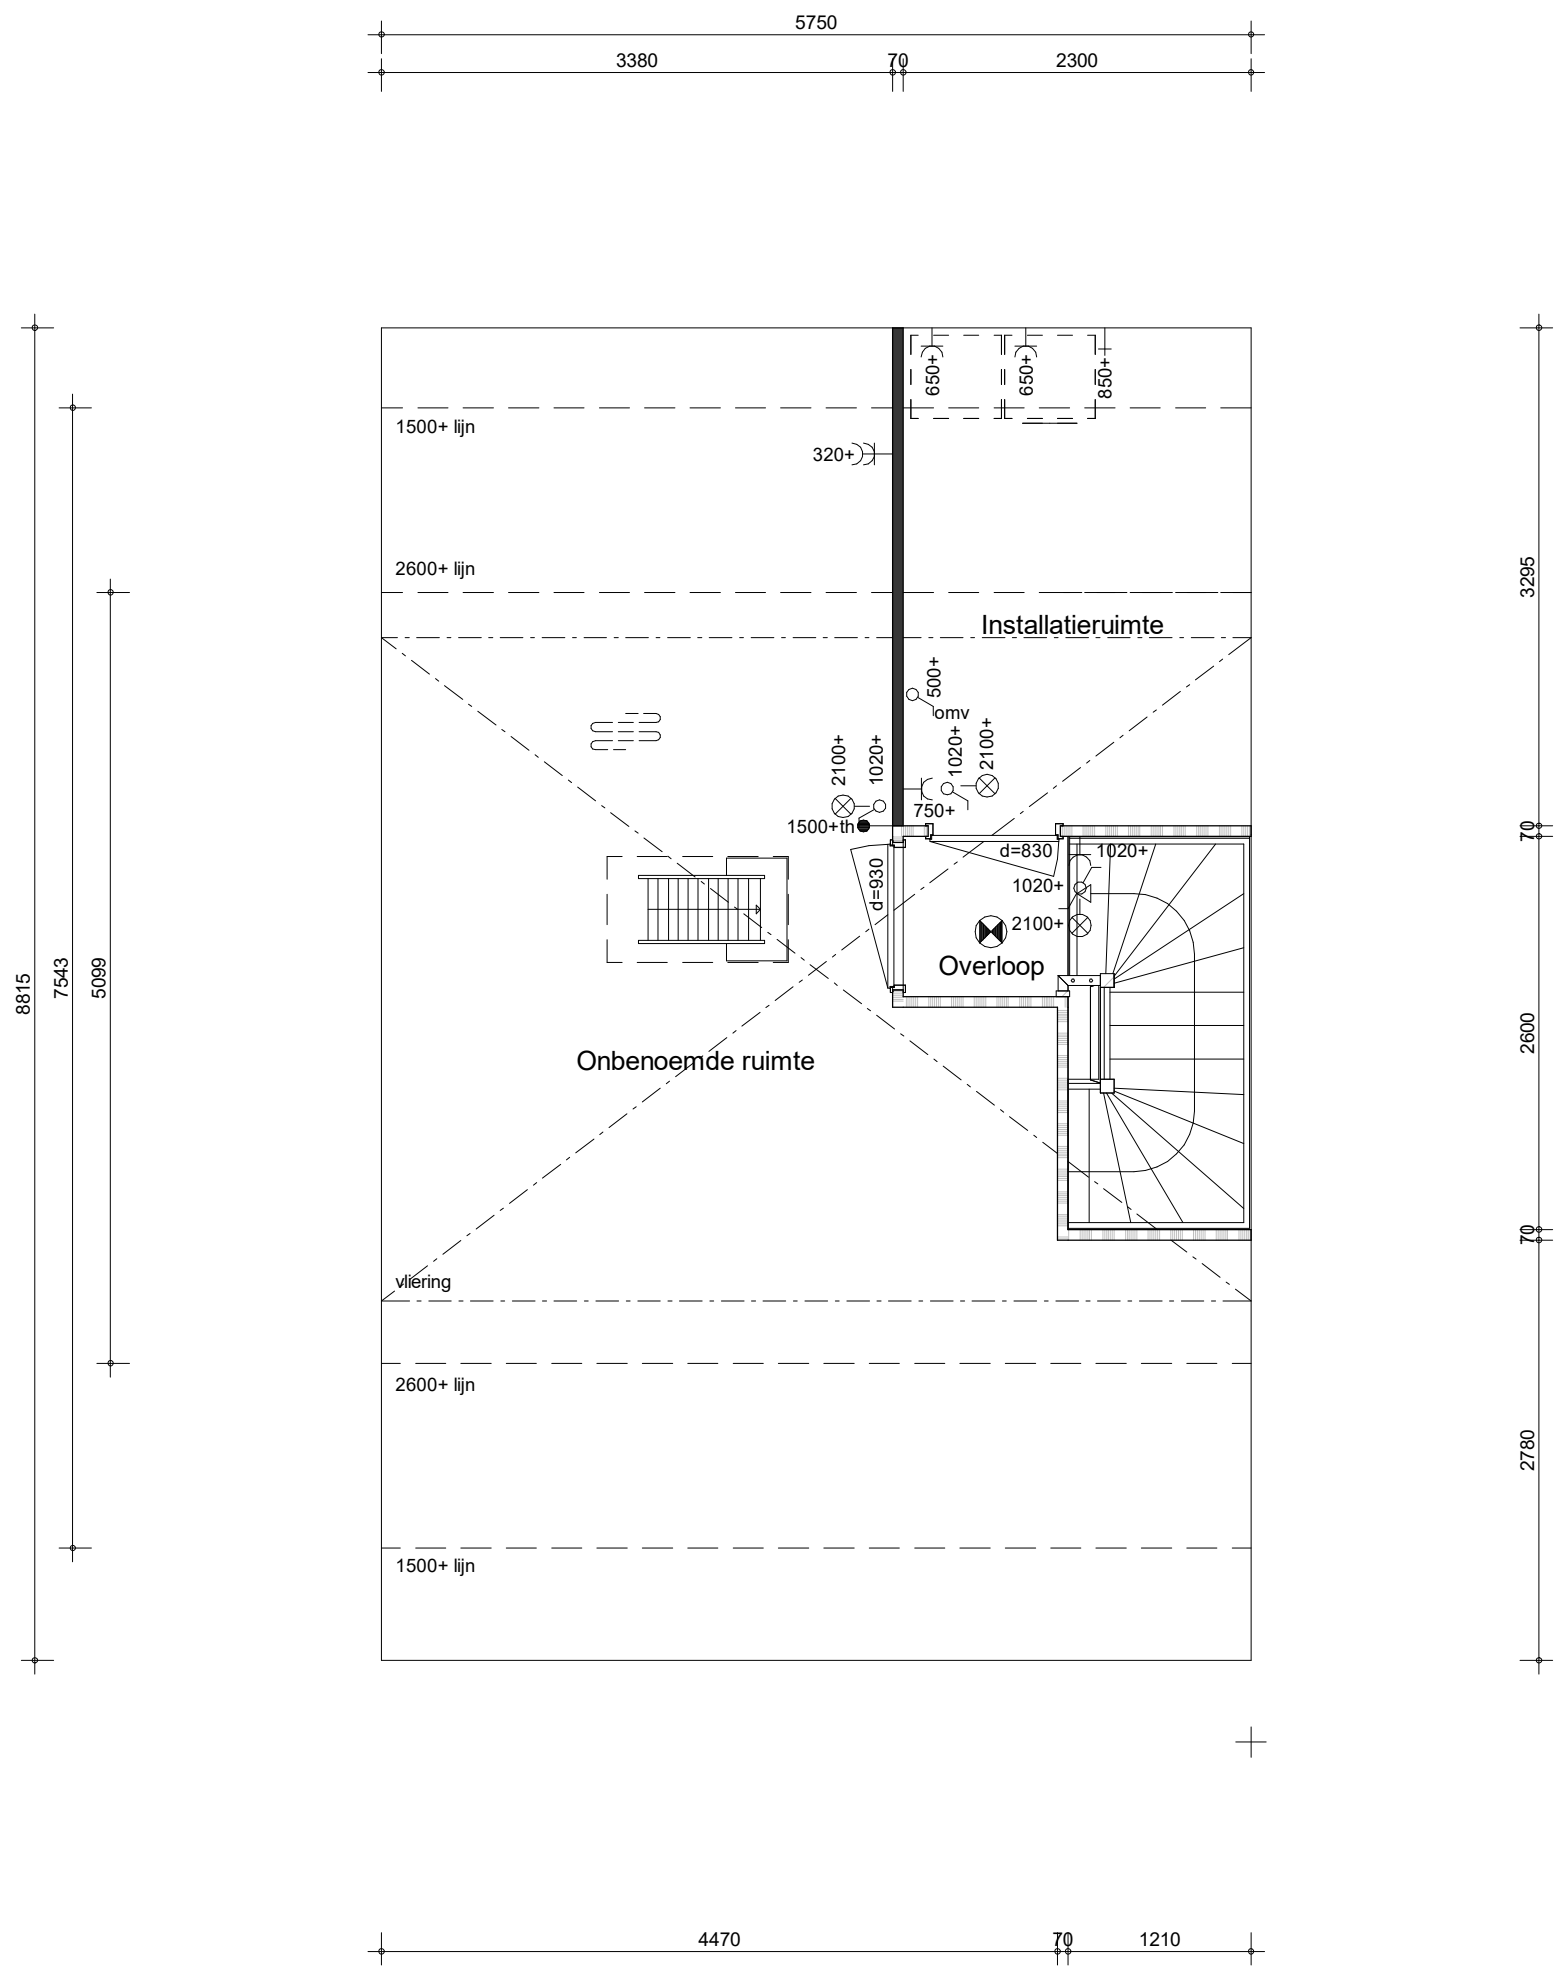

project  
**Vianen 60 won Hoef en Haag fase 4I**  
 omschrijving  
 type 3  
 tweede verdieping  
 Extra kamer

getekend	schaal
Lmk	1:50
status	datum
definitief	02-02-2024
project nr	
9715	
tekening nr	wijz.
<b>V-308-02</b>	

