


Zuidoost gevel - PV panelen
1 : 100

bouwnummer 20 t/m 23

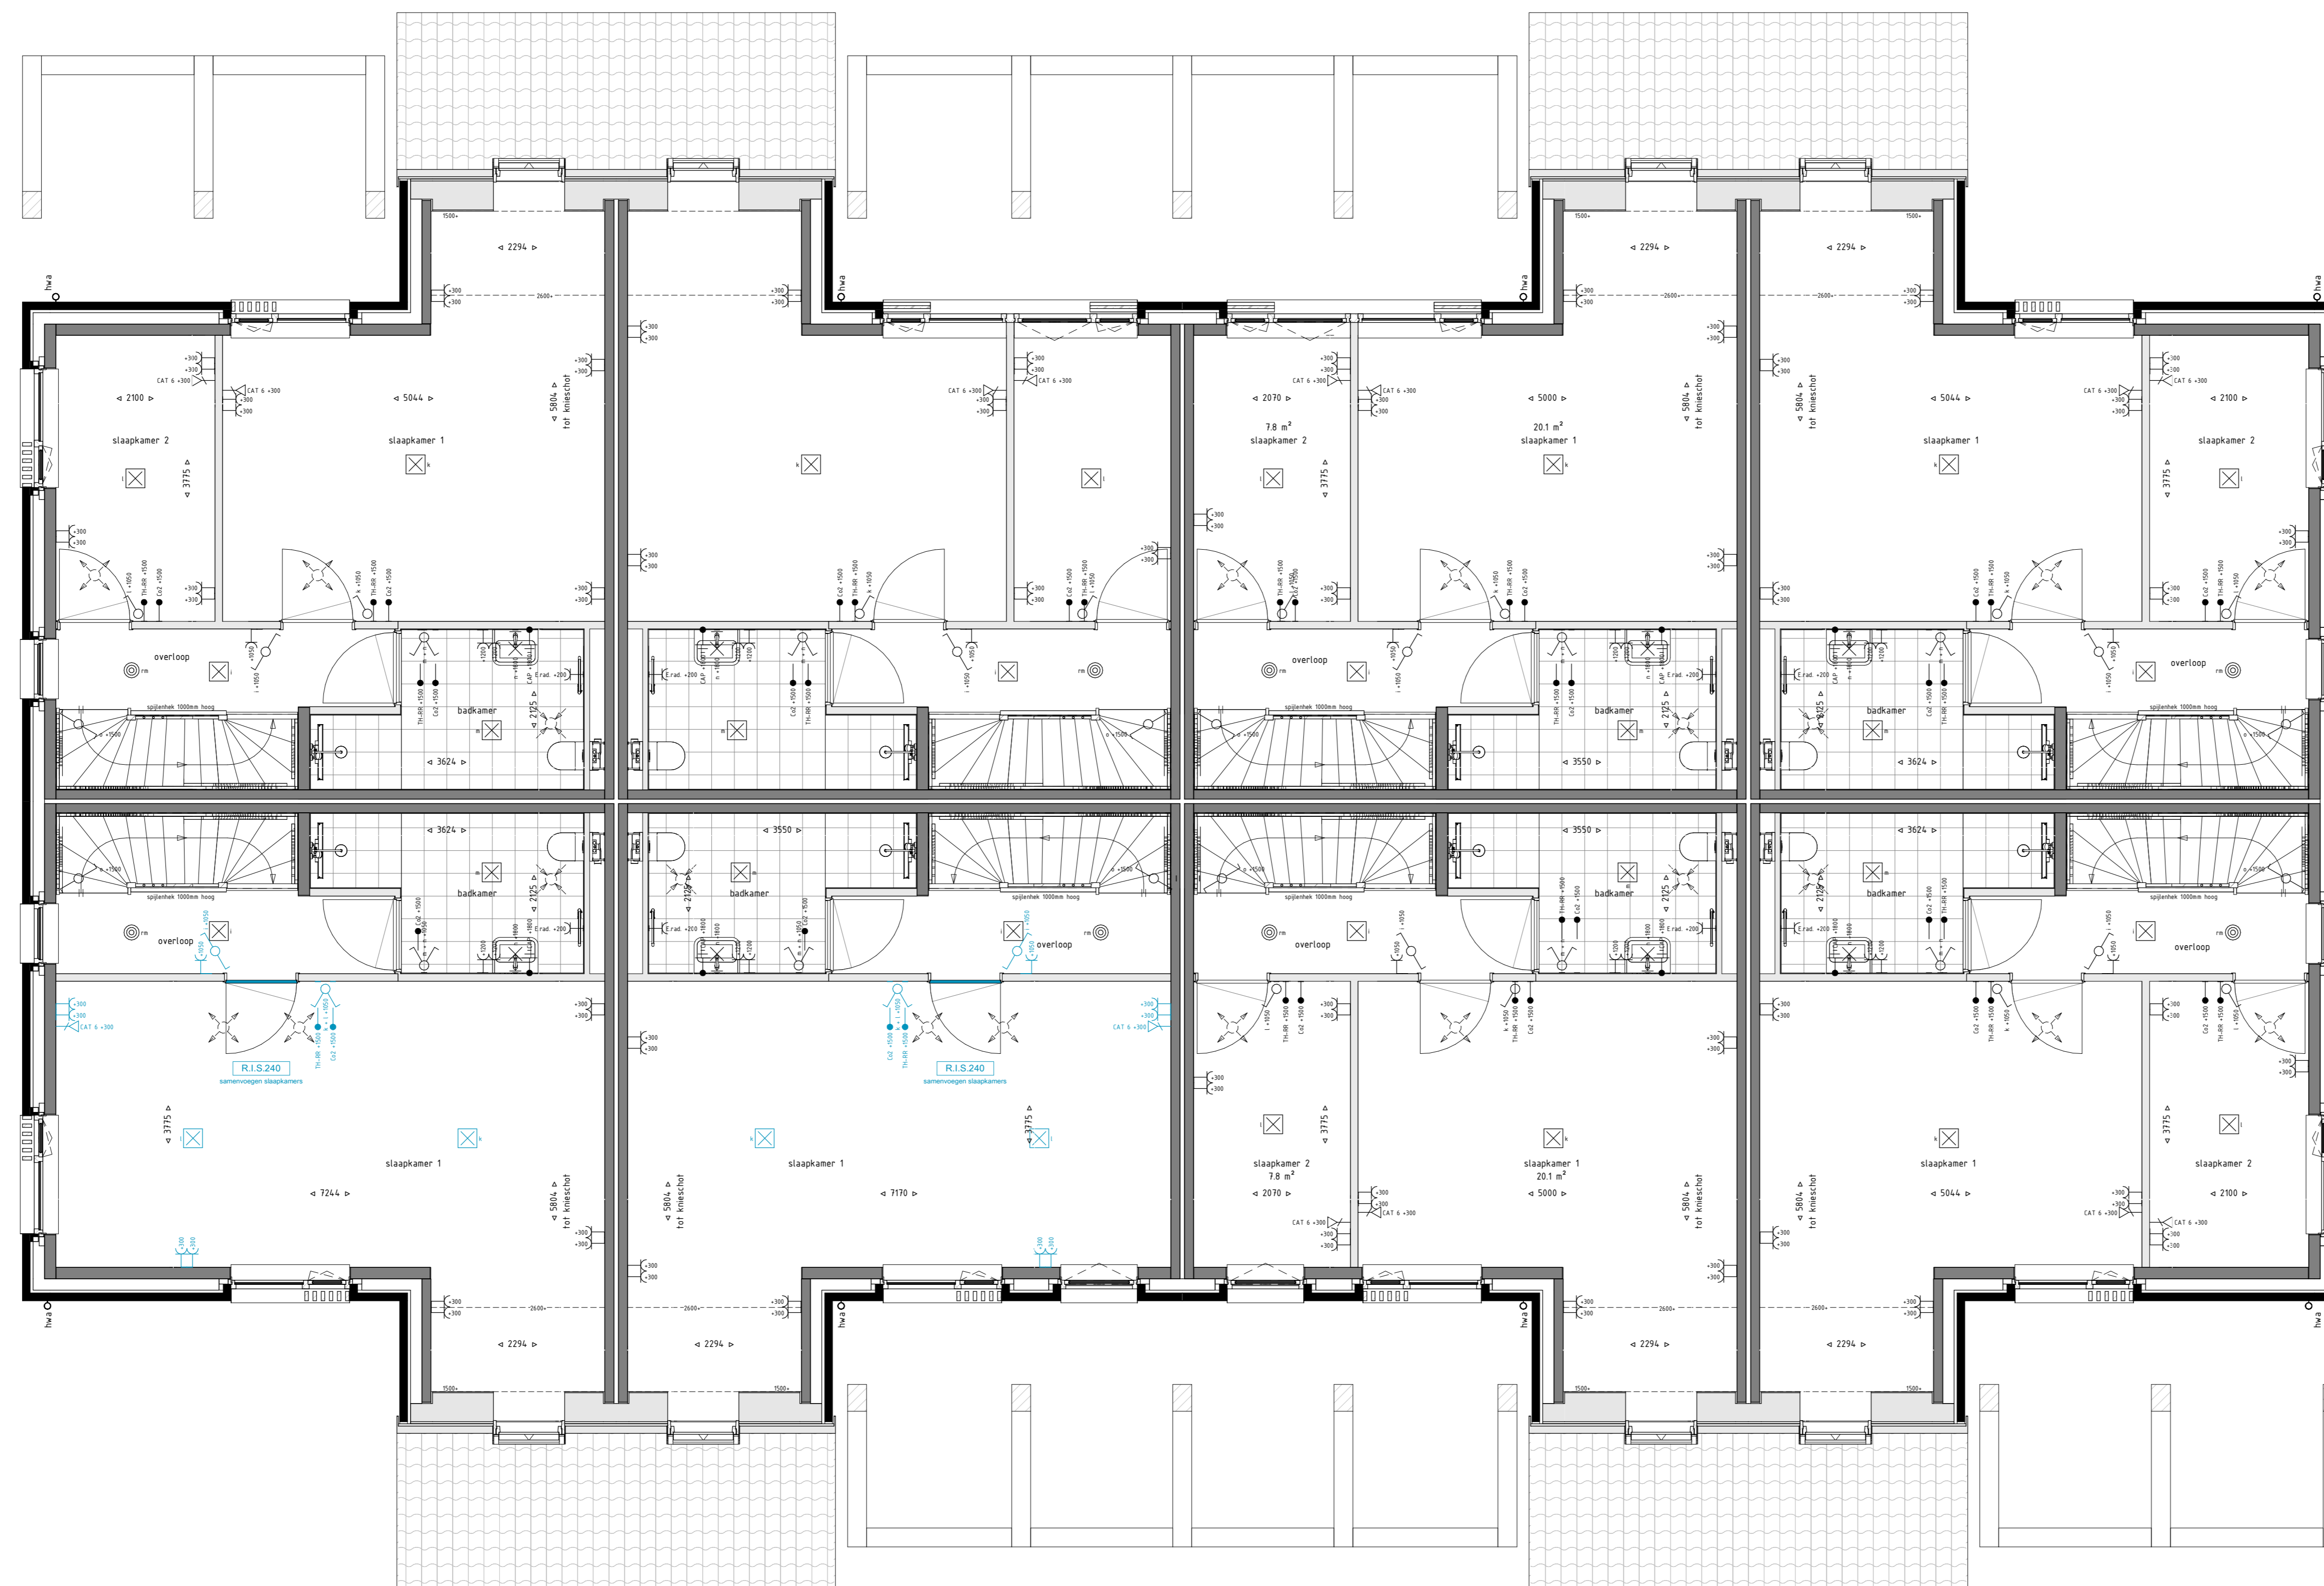


Eerste verdieping - slaapkamers samenvoegen
1 : 50

Renloop algemeen	
	metalwerk baksteen
	houten gevelsteen (chamfering)
	isolatie
	kalkzandsteen / houtskeletbouw wand (constructief en is niet verplaatsbaar)
	binnenwand gasbeton / metaal stud
	houten pergola constructie
	inblaa w/w plafond
	inblaa w/w wand
	afzuigpunt w/w plafond
	afzuigpunt w/w wand
	kast vloerverwarmingverdelers
	opstapplaats wasmachine en wasdroger
	e-radiator slaapkamer
	buitenkraan
	ve ventilatierooster

Renloop elektrika	
	enkel wandcontactdoos
	dubbele wandcontactdoos
	Parlex elektrisch koken
	bedraad aansluitpunt in = thermoblaas voor vloerverwarmingverdelers
	CO2 = aansturing mechanische ventilatie door sensor
	loze leiding
	b = boer in de kanten
	l = los (optioneel in te lezen)
	plafondlichtpunt
	wandlichtpunt met dimmer op 2200+
	schakelaar enkelpolig
	wissel schakelaar enkelpolig
	schakelaar enkelpolig
	bedrukker
	data aansluiting
	ruommeter
	centraal aanspunt
	wandlichtpunt in slaapkamer op 1800+ op overige posities op 2200+

TOELICHTING:
 - Aan de maatvoering kunnen geen rechten worden ontleend.
 - Alle maatvoering betreft circa maatvoering en is aangegeven in millimeters.
 - Elektrische aansluitpunten, kookaansluiting, ventilatiepunten, radiatoren en rookmelders zijn indicatief aangegeven.
 - Het is mogelijk dat niet alle symbolen van toepassing zijn op uw woningtype.
 - Maatvoering bij schuin dak is tot 150cm lijn.
 - Hoeveelheden en posities pv-panelen zijn indicatief en kunnen per bouwvers. verschillen.

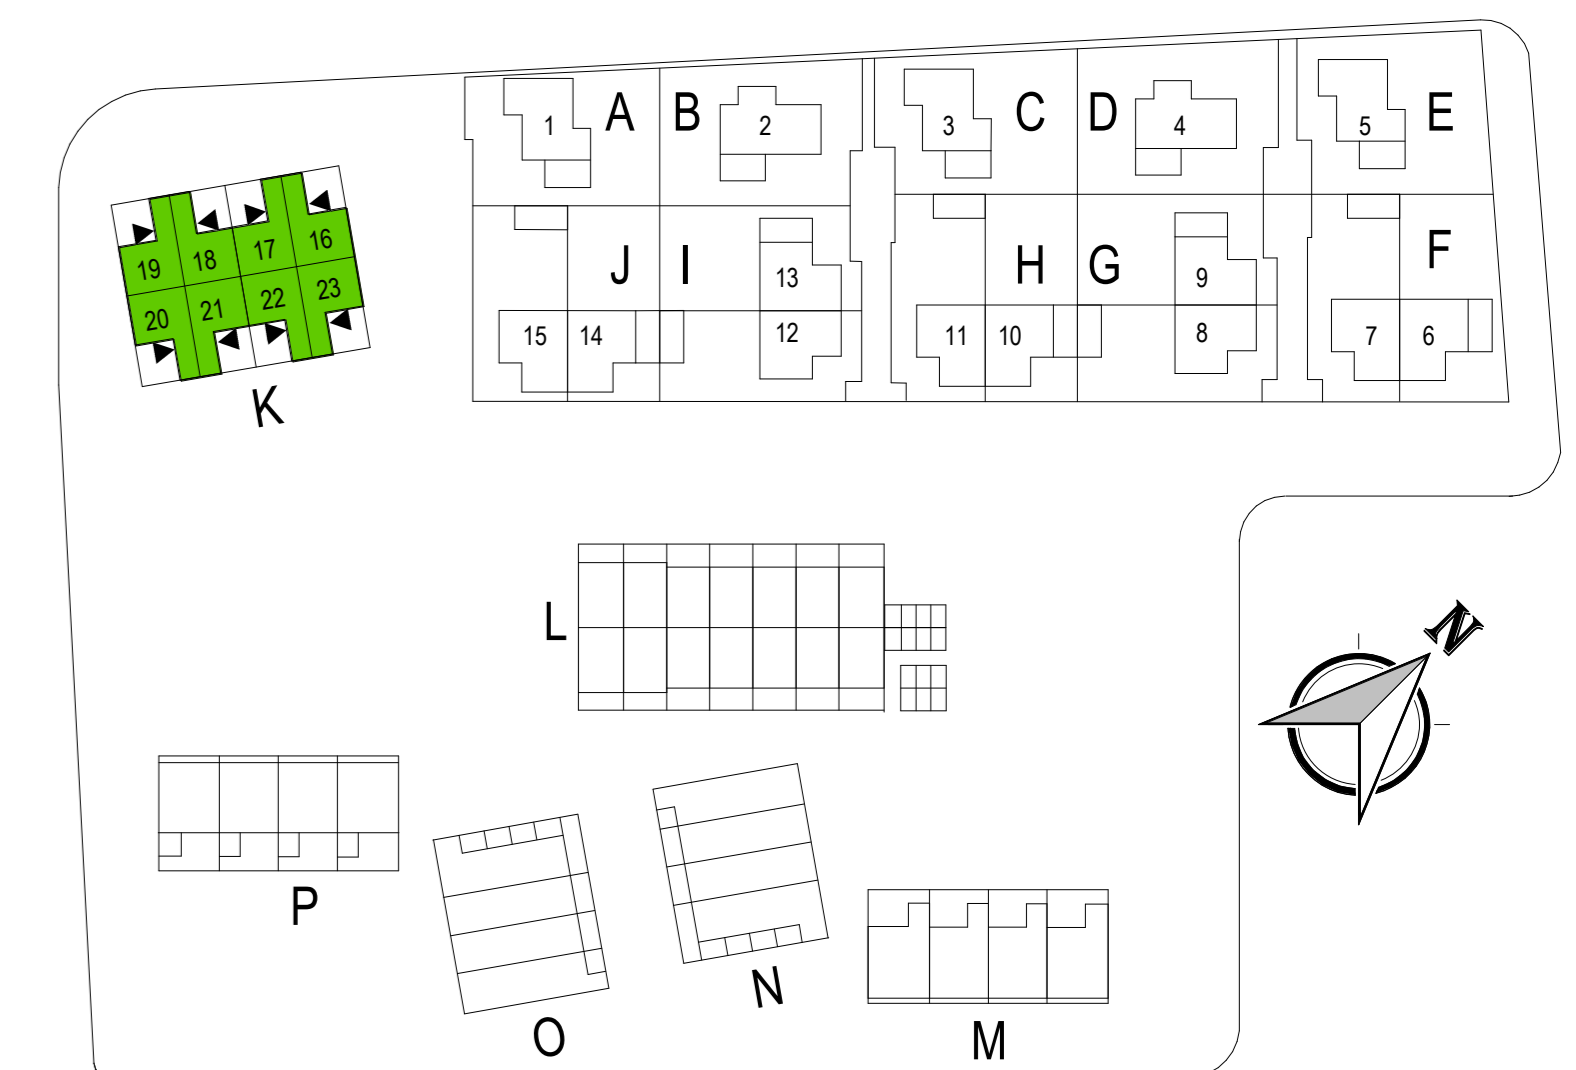

Wijziging nr.	Wijziging datum	Wijziging omschrijving
onderwerp:		Verkooptekening opties type D bouwnummer 20 t/m 23
opdrachtgever:		Reinbouw B.V. Industrielaan 8 6951 KG Dieren
architect:		MIX architectuur B.V. Generaal Hackettlaan 8 6711 VZ Ede
datum:	09-02-2024	schaal: 1 : 50 / 1 : 100
formaat:	A0	bladnummer: B9157D

