





voorgevel - blok 13

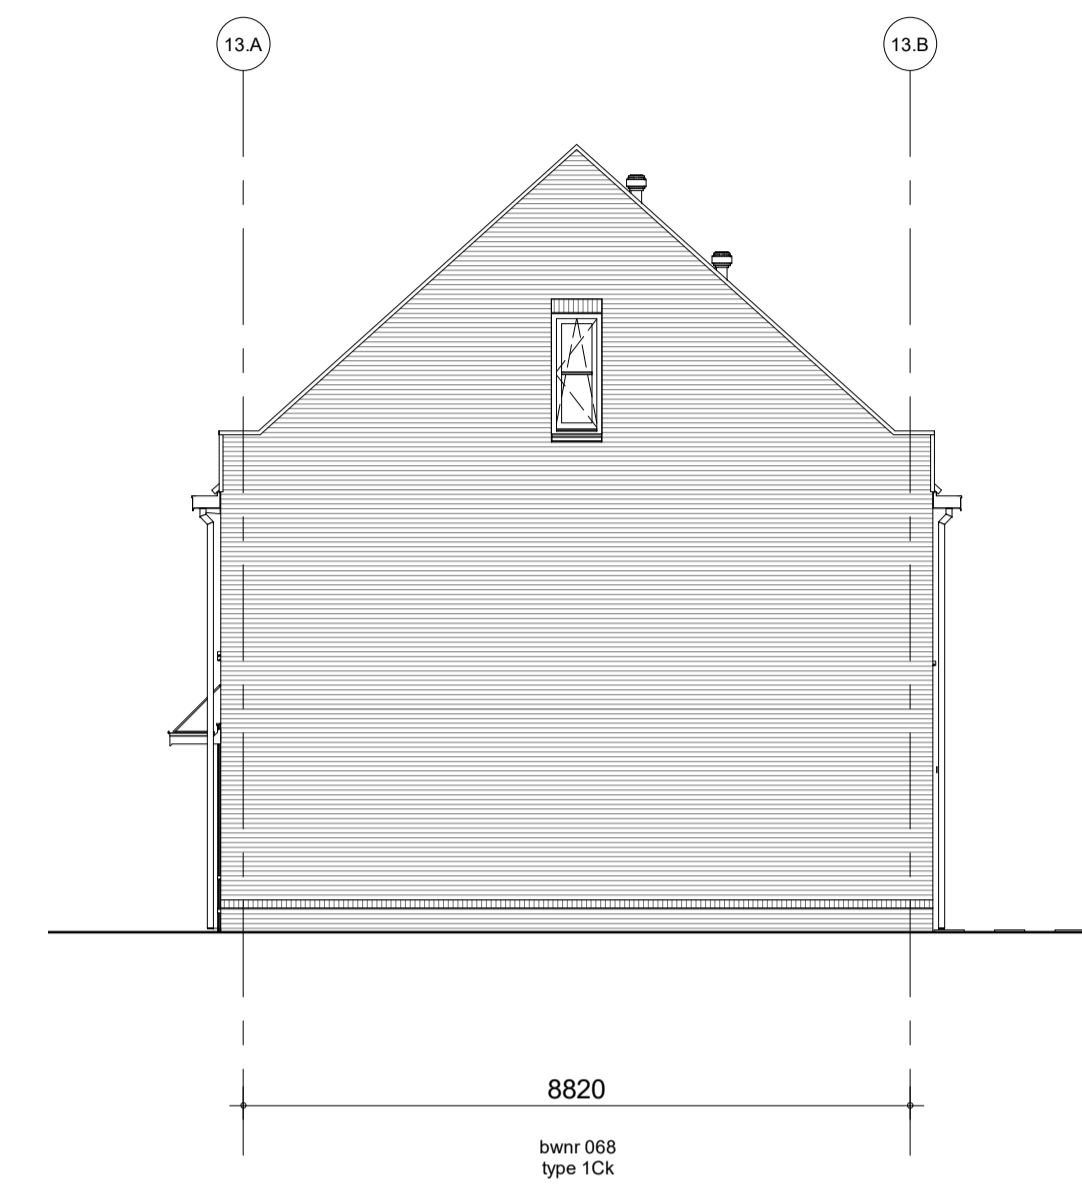

zijgevel rechts - blok 13




achtergevel - blok 13

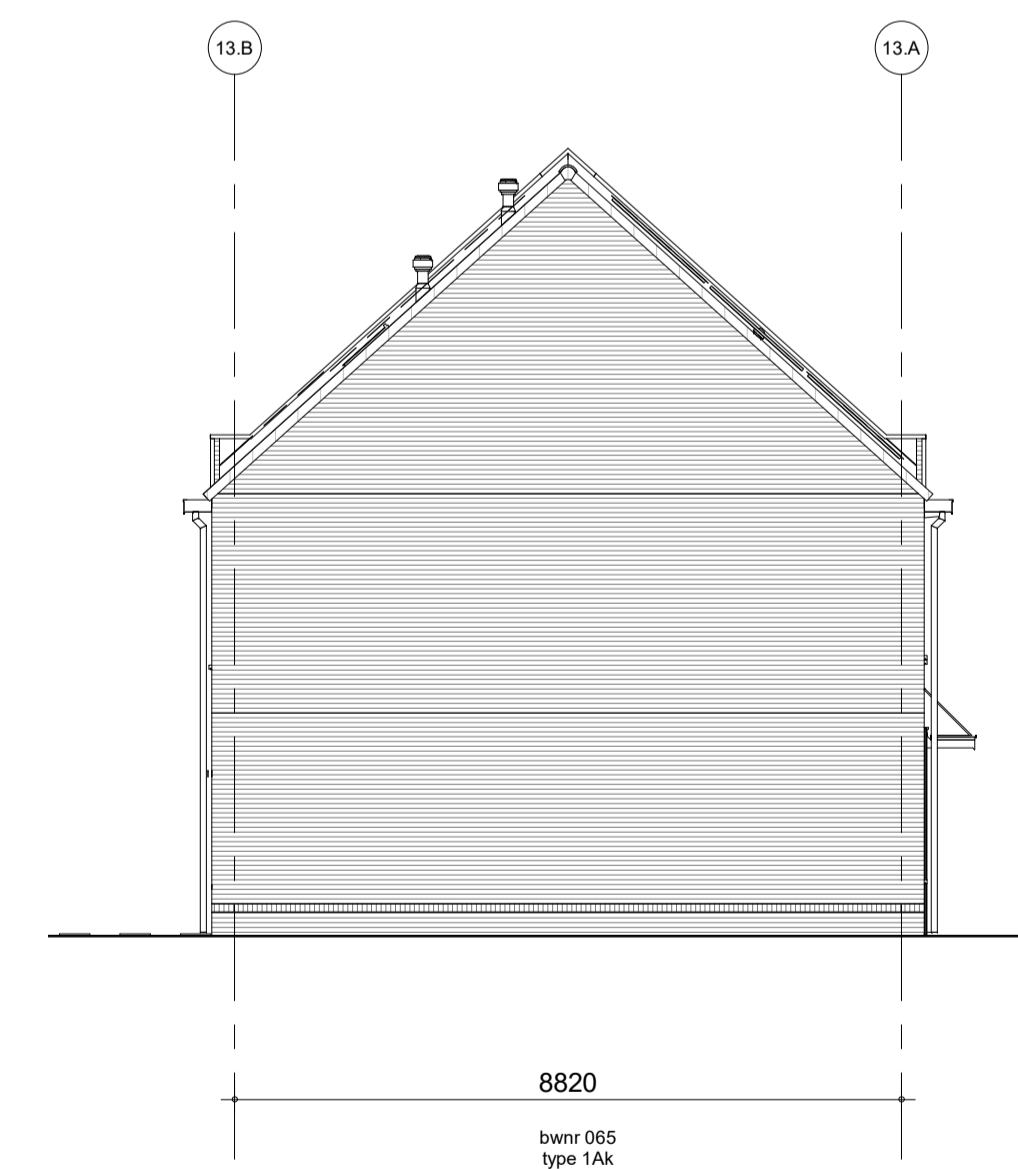

zijgevel links - blok 13

PV panelen zijn indicatief en worden conform een nader te bepalen opgave installateur bepaald

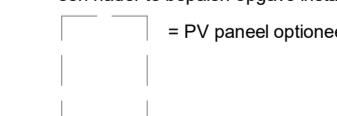


Voor kleur metselwerk zie kleur-materiaalstaat
 Krijpvoegen op stramen + positie HWA projectgebonden bepalen
 Uitgangspunt HWA: 1x HWA per 2 woningen op stramen
 * = veiligheidsglas
 ** = colorbet
 # = zonerende coating

	project Vianen 60 won Hoef en Haag fase 4I	getekend Lmk status definitief	schaal 1:100 datum 02-02-2024
	omschrijving Blok13 geveloverzicht type 1	project nr 9715 tekening nr V-Blok13-01	wijz.




voorgevel - blok 14

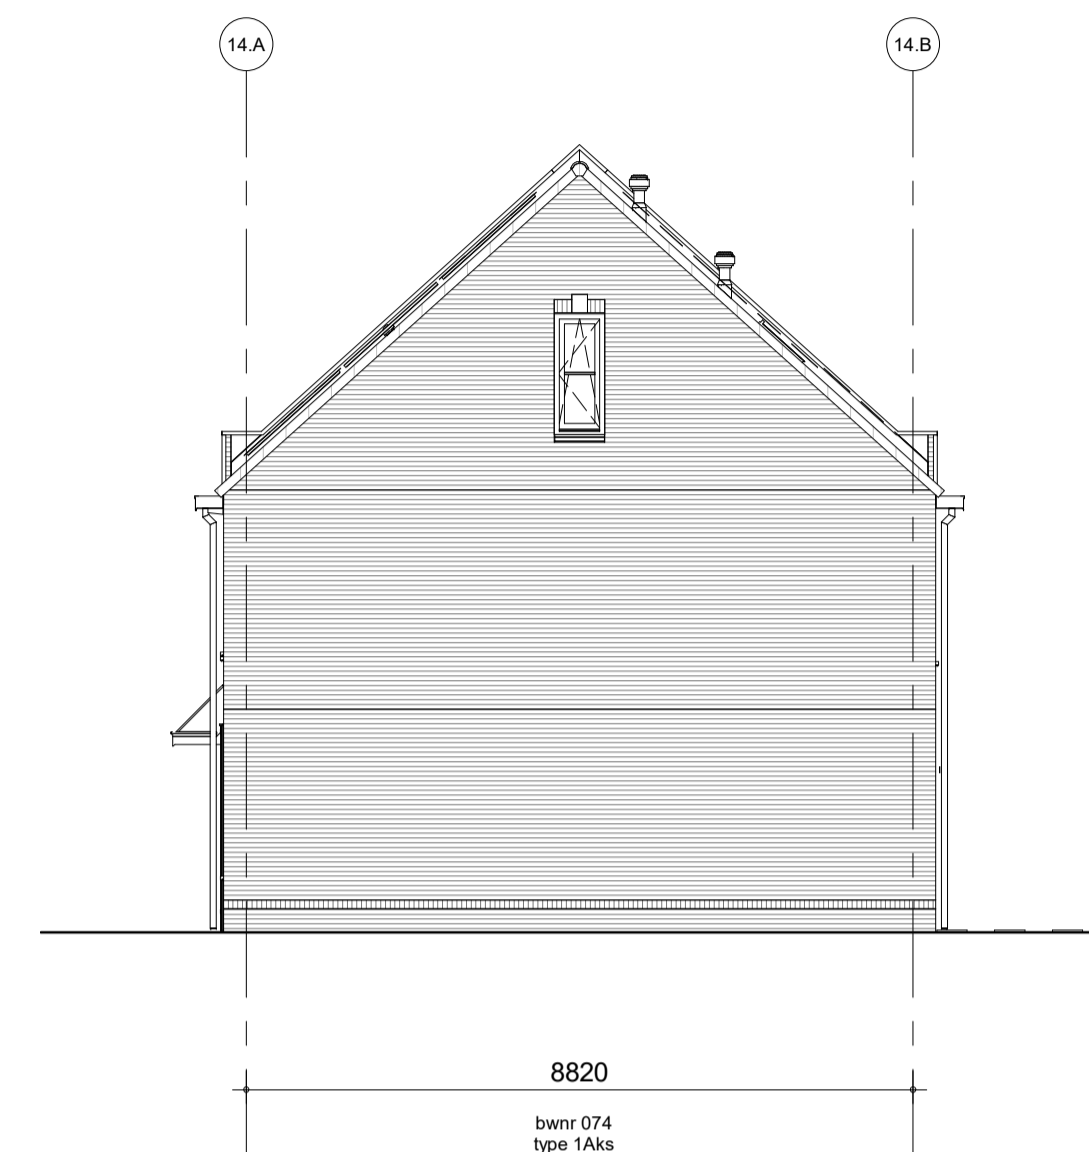

zijgevel rechts - blok 14




achtergevel - blok 14

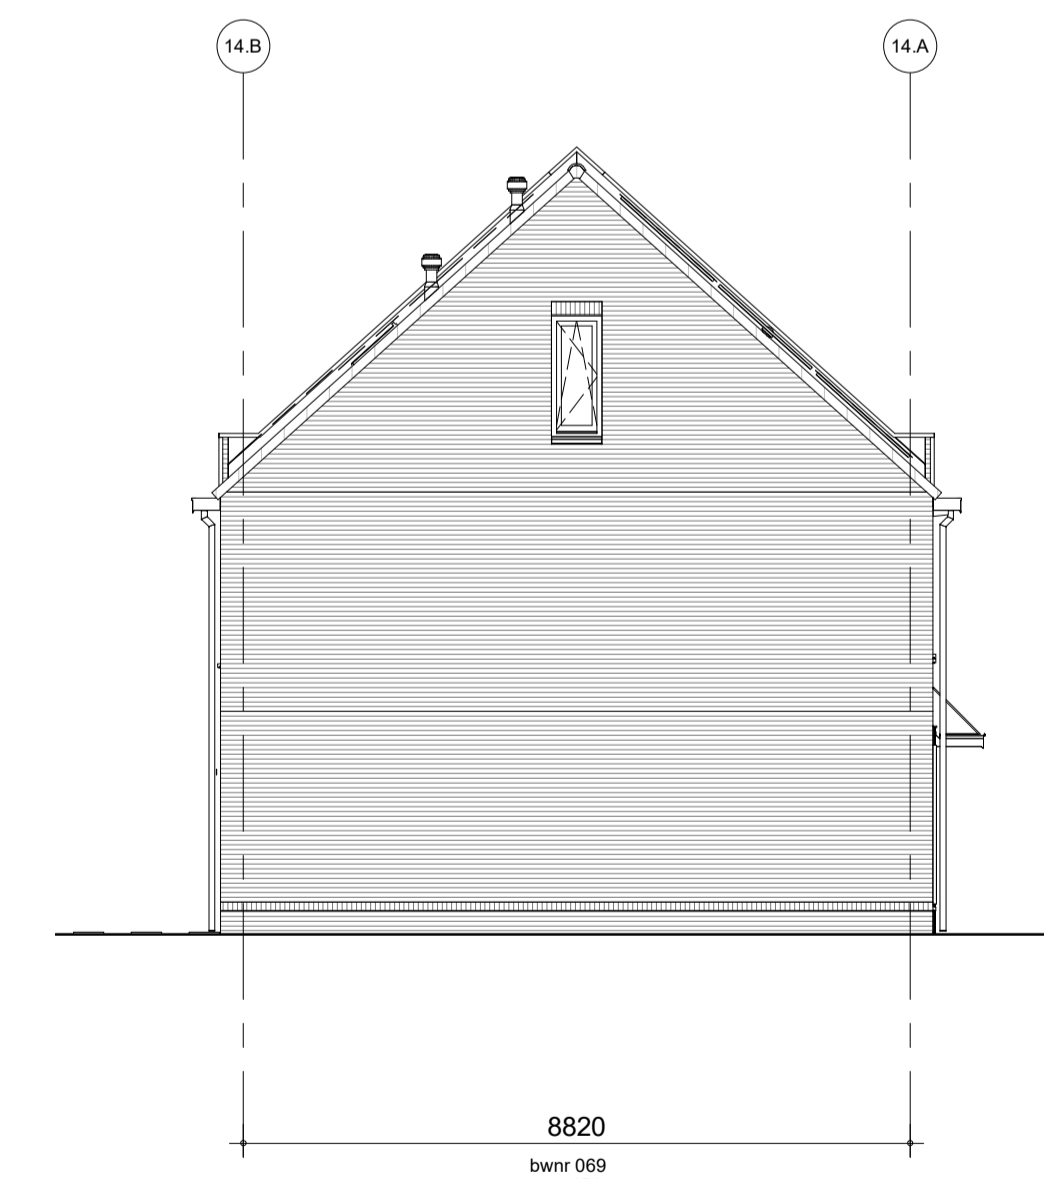

zijgevel links - blok 14

PV panelen zijn indicatief en worden conform een nader te bepalen opgave installateur bepaald

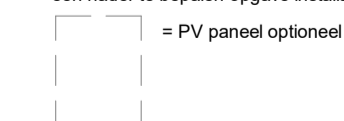

Voor kleur metselwerk zie kleur-materiaalstaat

Knijpvoegen op stramen + positie HWA projectgebonden bepalen
Uitgangspunt HWA: 1x HWA per 2 woningen op stramen

* = veiligheidsglas


** = colorbet

= zonerende coating

	project Vianen 60 won Hoef en Haag fase 4I	getekend Lmk status definitief	schaal 1:100 datum 02-02-2024
	omschrijving Blok14 geveloverzicht type 1	project nr 9715 tekening nr V-Blok14-01	wijz.




voorgevel - blok 15

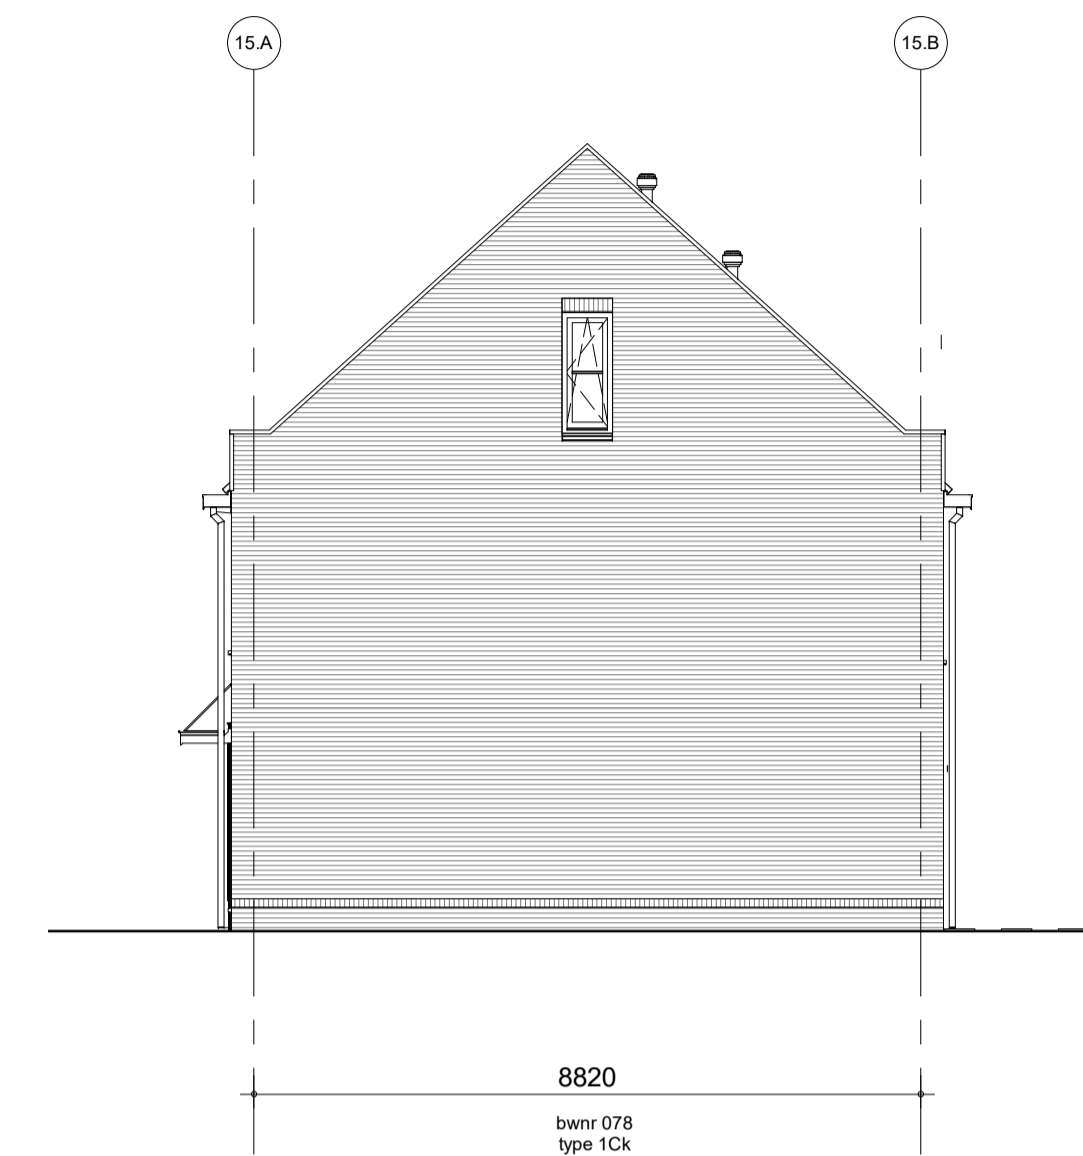

zijgevel rechts - blok 15




achtergevel - blok 15

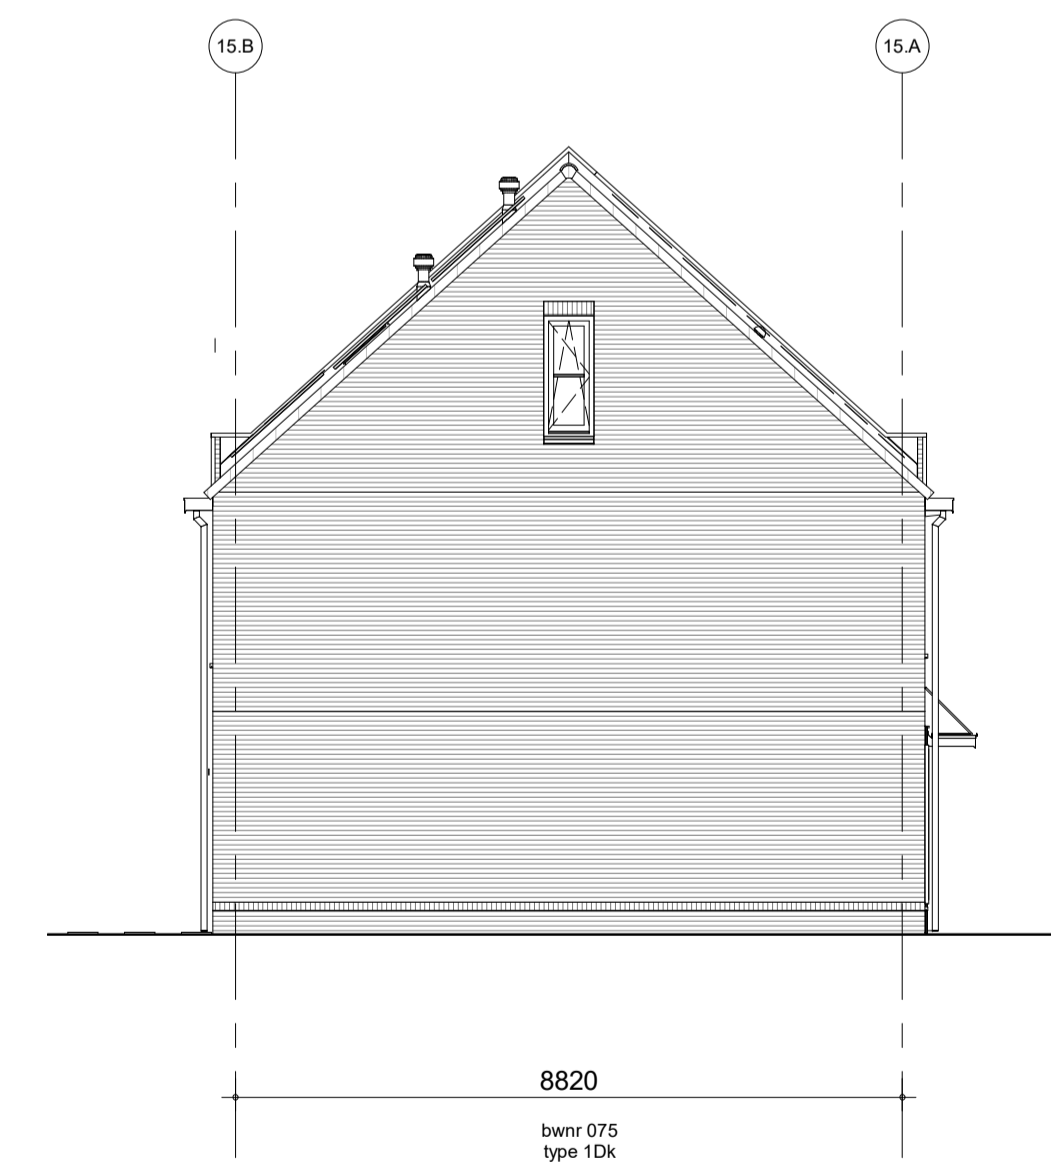

zijgevel links - blok 15

PV panelen zijn indicatief en worden conform een nader te bepalen opgave installateur bepaald

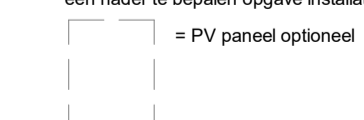

Voor kleur metselwerk zie kleur-materiaalstaat
Krijpvoegen op stramen + postle HWA projectgebonden bepalen
Uitgangspunt HWA: 1x HWA per 2 woningen op stramen

- * = veiligheidsglas
- ** = colorbet
- # = zonerende coating

	project	Vianen 60 won Hoef en Haag fase 4l
	omschrijving	Blok15 geveloverzicht type 1

getekend	Lmk	schaal	1:100
status	definitief	datum	02-02-2024
project nr	9715	tekening nr	V-Blok15-01
wijz.		formaat:	A1




voorgevel - blok 20



zijgevel rechts - blok 20



achtergevel - blok 20

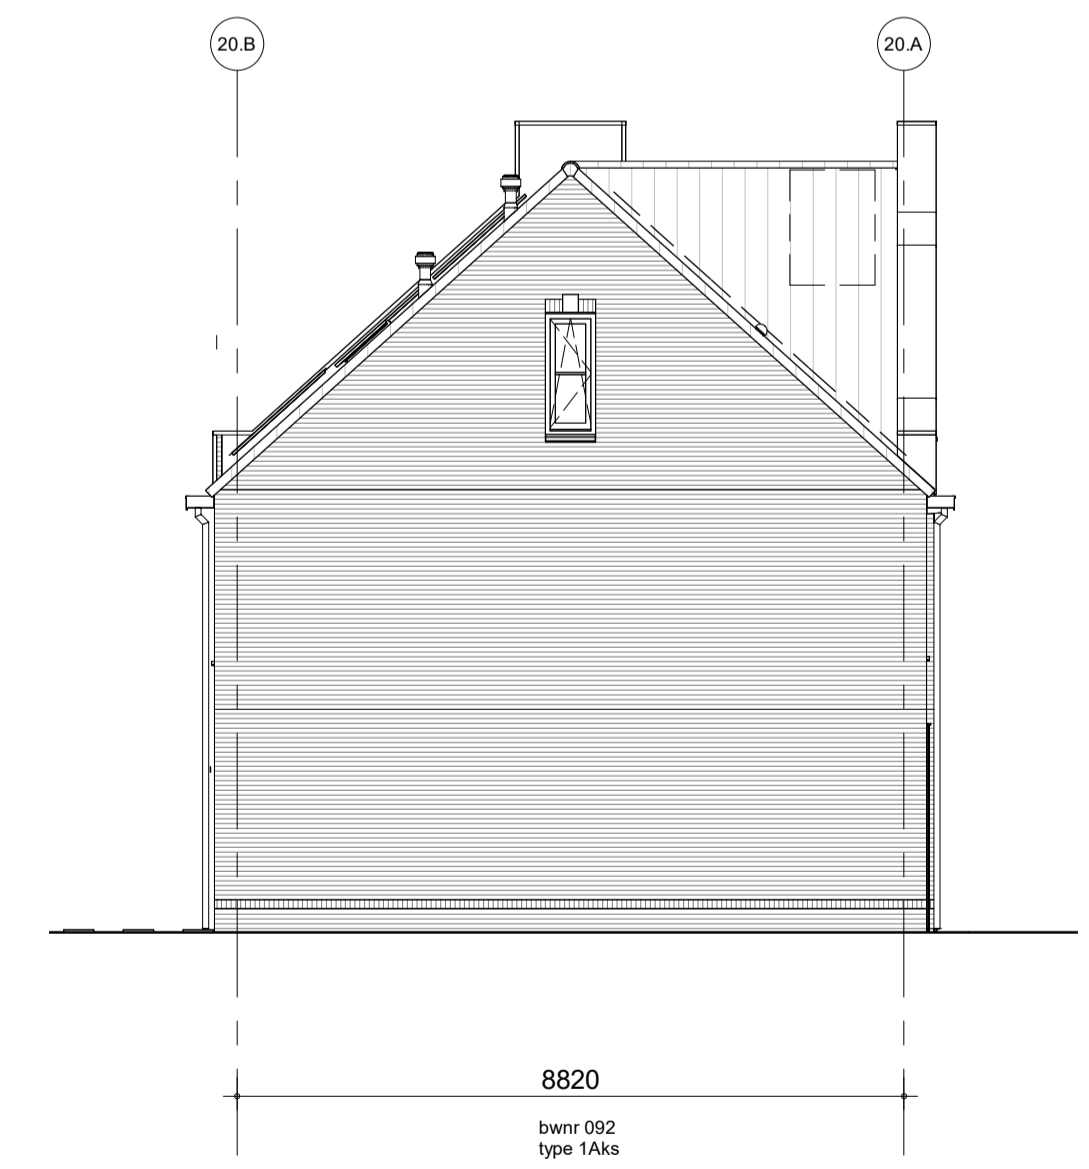

zijgevel links - blok 20

PV panelen zijn indicatief en worden conform een nader te bepalen opgave installateur bepaald
 □ = PV paneel optioneel

Voor kleur metselwerk zie kleur-materiaalstaat
 Krijpvoegen op stramen + positie HWA projectgebonden bepalen
 Uitgangspunt HWA: 1x HWA per 2 woningen op stramen
 * = veiligheidsglas
 ** = colorbet
 # = zonerende coating

	project Vianen 60 won Hoef en Haag fase 4I	getekend Lmk status definitief	schaal 1:100 datum 01-02-2024
	omschrijving Blok20 geveloverzicht type 1	project nr 9715 tekening nr V-Blok20-01	wijz.