

project
Vianen 60 won Hoef en Haag fase 4I

omschrijving
**type 4Ak
 begane grond
 indelingsvariant culinair H1**

getekend
Lmk

status
definitief


project nr
9715

tekening nr
V-403-00

schaal
1:50


datum
02-02-2024

wijz.

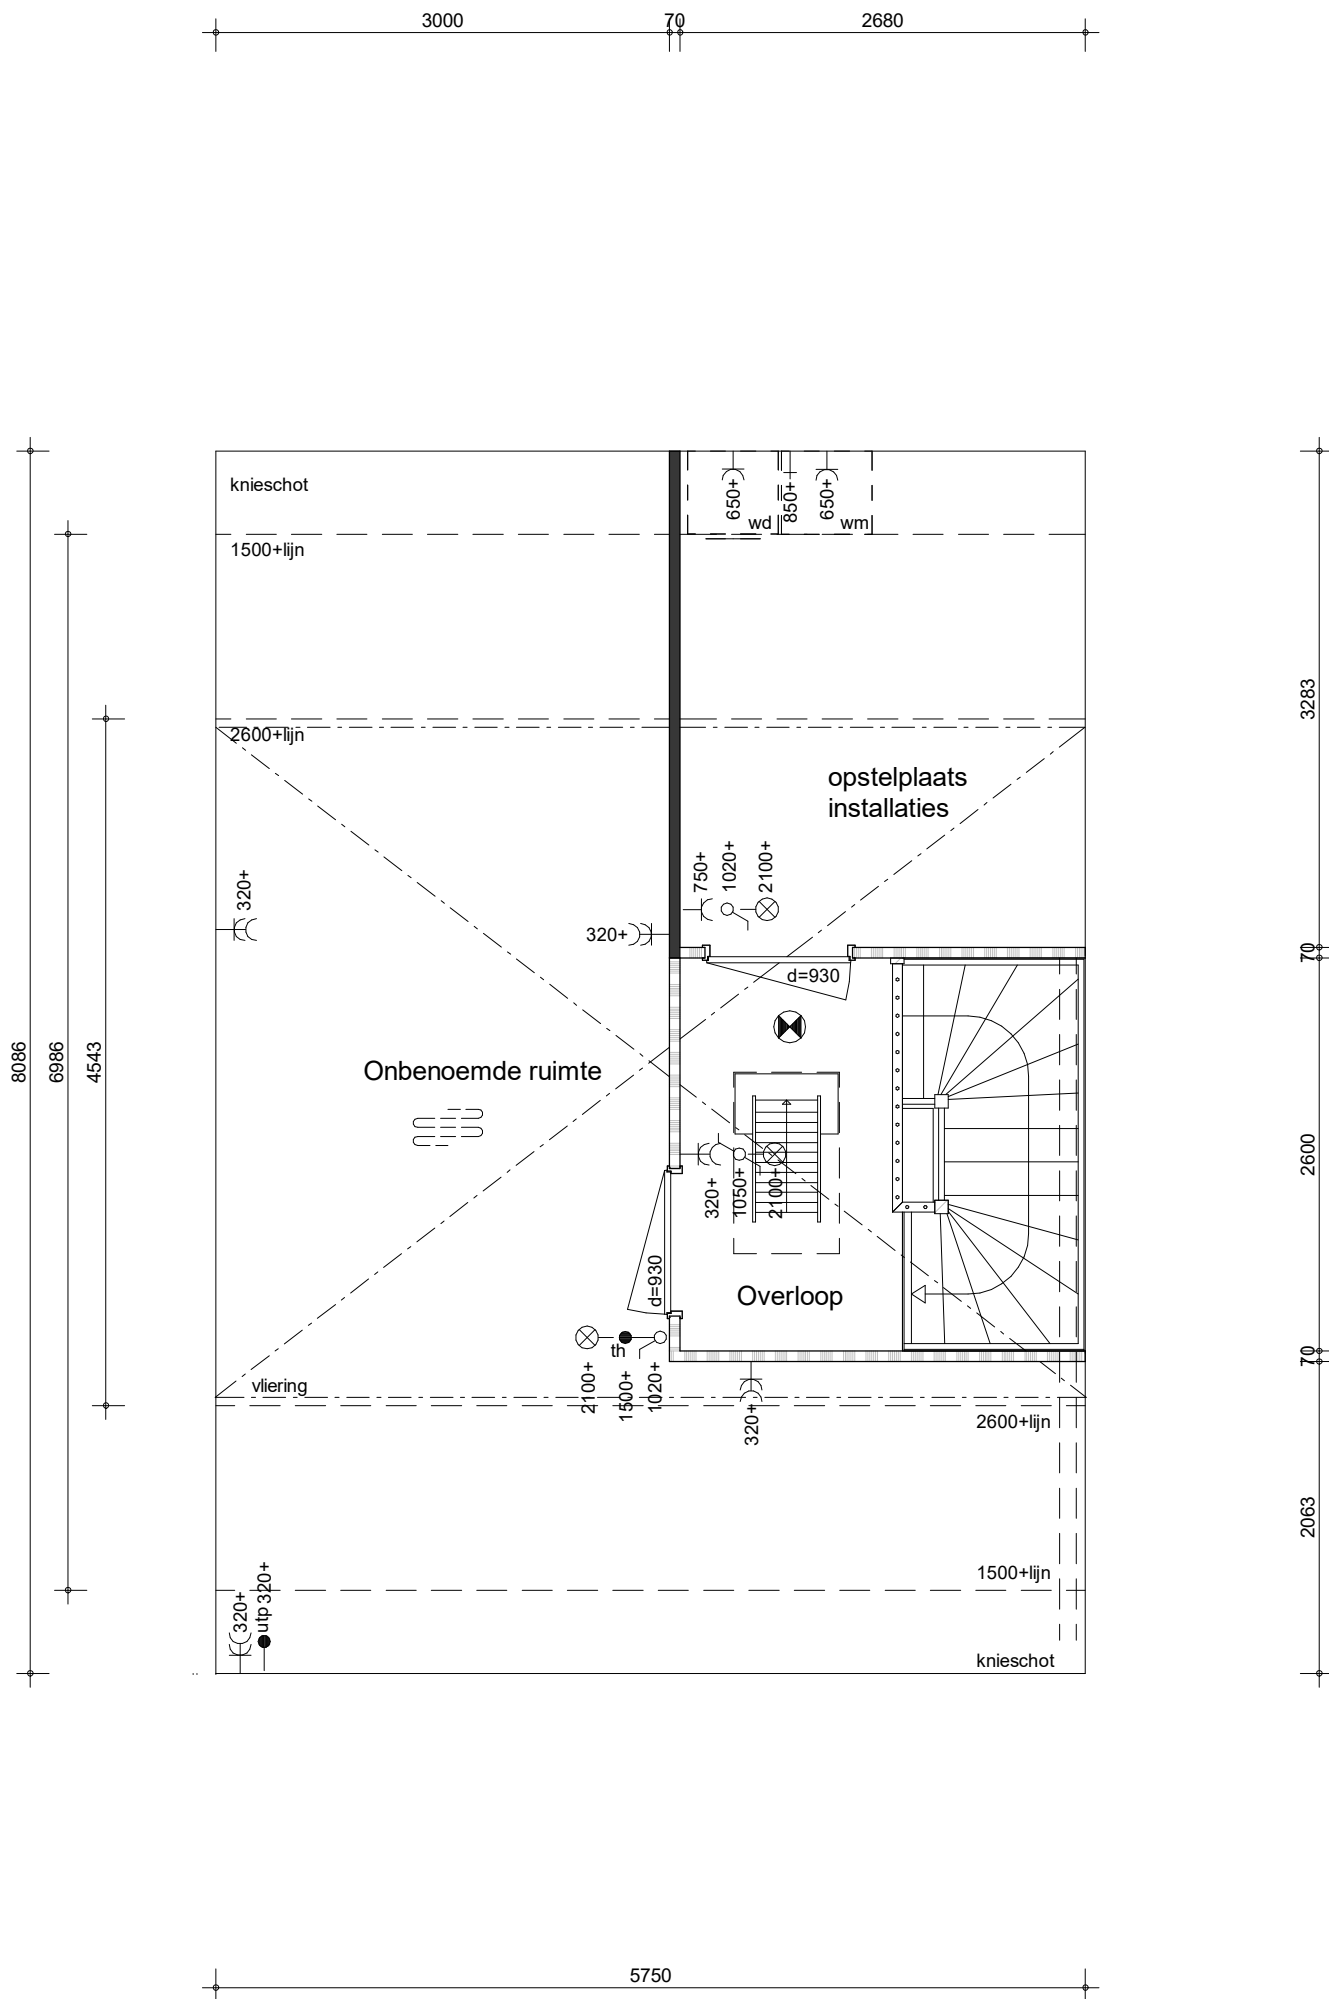

project
 Vianen 60 won Hoef en Haag fase 4I
 omschrijving
 type 4
 tweede verdieping
 Extra kamer

getekend
 Lmk
 status
 definitief
 project nr
 9715
 tekening nr
V-405-02
 schaal
 1:50
 datum
 02-02-2024
 wijz.

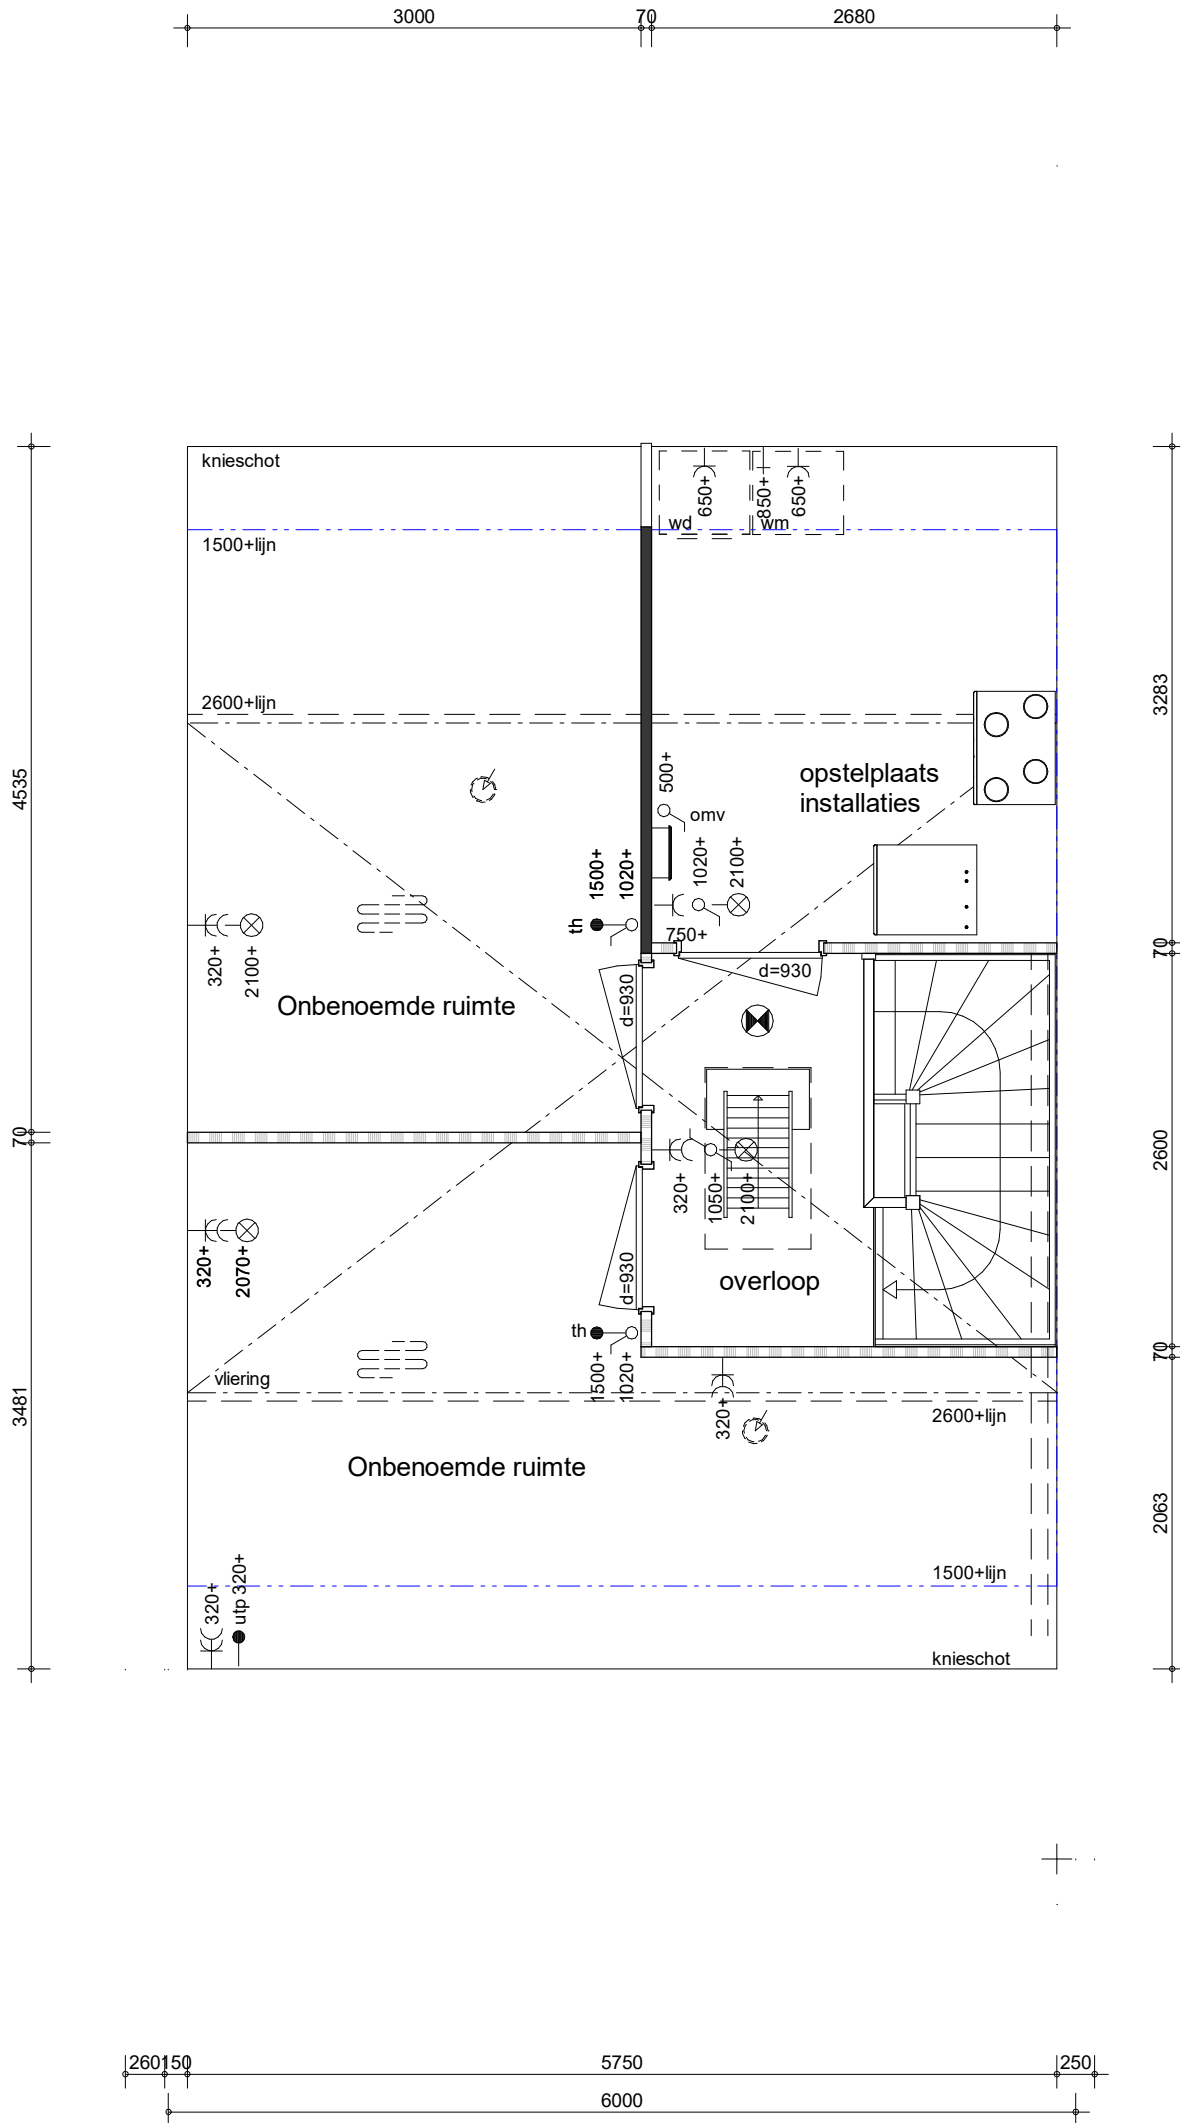

project
Vianen 60 won Hoef en Haag fase 4I

omschrijving
**type 4
 tweede verdieping
 Twee extra kamers**

getekend
Lmk

status
definitief


project nr
9715

tekening nr
V-407-02

schaal
1:50

datum
02-02-2024

wijz.

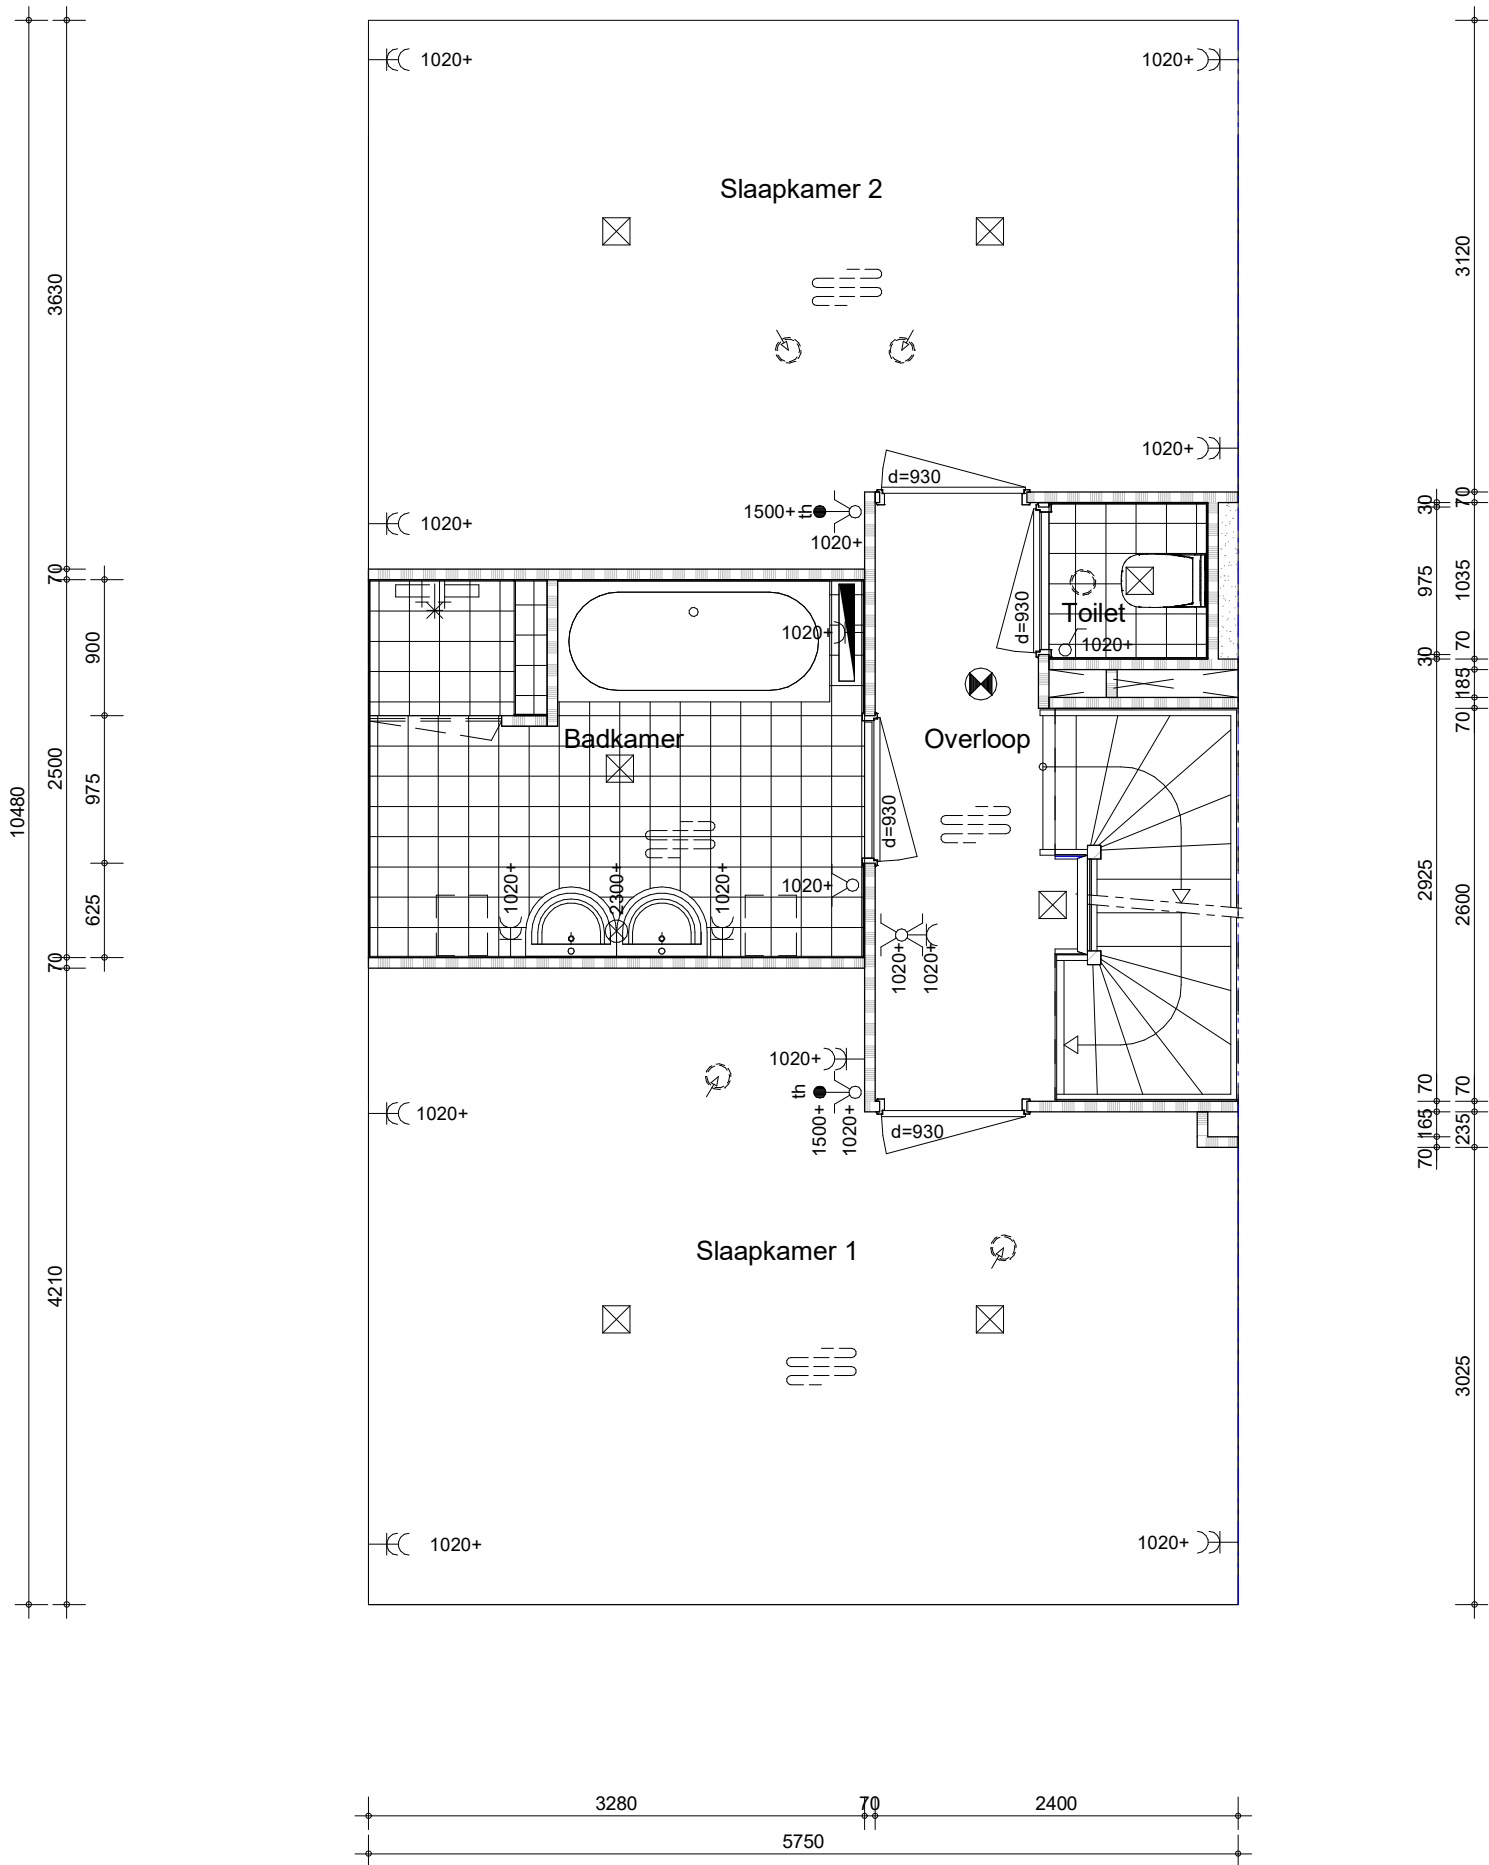

project
Vianen 60 won Hoef en Haag fase 4I
 omschrijving
**type 4
 eerste verdieping
 Indelingsvariant wellness H1**

getekend
Lmk
 status
definitief
 project nr
9715
 tekening nr
V-408-01
 schaal
1:50
 datum
02-02-2024
 wijz.