


BAM Wonen bv

Hoef en Haag, Fase 4F
Vianen - 78 Koopwoningen
werknr. 09322

Woningtypes

	project	Vianen Hoef en Haag Fase 4F, 78 koopwoningen	getekend BS	schaal -
	omschrijving	voorblad	status definitief	datum 01-10-2021
			project nr 09322	
			tekening nr V-100	wijz.

Tekeningenlijst verkoop types

Sheet Number	Onderwerp	Formaat	Schaal	Drawn By	Sheet Issue Date	Status
V-100	voorblad	A3s	-	BS	01-10-2021	definitief
V-101	tekeningenlijst	A3s	-	BS	01-10-2021	definitief
V-102	renvooi	A3s	-	BS	01-10-2021	definitief
V-211	2ak	A3s	1:50	BS	01-10-2021	definitief
V-212	2ak	A3s	1:50	BS	01-10-2021	definitief
V-213	2ak	A3s	1:50	BS	01-10-2021	definitief
V-214	2ak	A3s	1:50	BS	01-10-2021	definitief
V-221	2bs	A3s	1:50	BS	01-10-2021	definitief
V-222	2bs	A3s	1:50	BS	01-10-2021	definitief
V-223	2bs	A3s	1:50	BS	01-10-2021	definitief
V-224	2bs	A3s	1:50	BS	01-10-2021	definitief
V-231	2cs	A3s	1:50	BS	01-10-2021	definitief
V-232	2cs	A3s	1:50	BS	01-10-2021	definitief
V-233	2cs	A3s	1:50	BS	01-10-2021	definitief
V-234	2cs	A3s	1:50	BS	01-10-2021	definitief
V-241	2ds	A3s	1:50	BS	01-10-2021	definitief
V-242	2ds	A3s	1:50	BS	01-10-2021	definitief
V-243	2ds	A3s	1:50	BS	01-10-2021	definitief
V-244	2ds	A3s	1:50	BS	01-10-2021	definitief
V-251	2dkse	A3s	1:50	BS	01-10-2021	definitief
V-252	2dkse	A3s	1:50	BS	01-10-2021	definitief
V-253	2dkse	A3s	1:50	BS	01-10-2021	definitief
V-254	2dske	A3s	1:50	BS	01-10-2021	definitief
V-261	2ek	A3s	1:50	BS	01-10-2021	definitief
V-262	2ek	A3s	1:50	BS	01-10-2021	definitief
V-263	2ek	A3s	1:50	BS	01-10-2021	definitief
V-264	2ek	A3s	1:50	BS	01-10-2021	definitief
V-271	2es	A3s	1:50	BS	01-10-2021	definitief
V-272	2es	A3s	1:50	BS	01-10-2021	definitief
V-273	2es	A3s	1:50	BS	01-10-2021	definitief
V-274	2es	A3s	1:50	BS	01-10-2021	definitief
V-281	2f	A3s	1:50	BS	01-10-2021	definitief
V-282	2f	A3s	1:50	BS	01-10-2021	definitief
V-283	2f	A3s	1:50	BS	01-10-2021	definitief
V-284	2f	A3s	1:50	BS	01-10-2021	definitief
V-291	2fks	A3s	1:50	BS	01-10-2021	definitief
V-292	2fks	A3s	1:50	BS	01-10-2021	definitief
V-293	2fks	A3s	1:50	BS	01-10-2021	definitief
V-294	2fks	A3s	1:50	BS	01-10-2021	definitief
V-301	2g/ 2gk / 2gks	A3s	1:50	BS	01-10-2021	definitief
V-302	2g/ 2gk / 2gks	A3s	1:50	BS	01-10-2021	definitief
V-303	2g/ 2gk / 2gks	A3s	1:50	BS	01-10-2021	definitief
V-304	2g/ 2gks	A3s	1:50	BS	01-10-2021	definitief
V-311	2h	A3s	1:50	BS	01-10-2021	definitief
V-312	2h	A3s	1:50	BS	01-10-2021	definitief
V-313	2h	A3s	1:50	BS	01-10-2021	definitief
V-314	2h	A3s	1:50	BS	01-10-2021	definitief
V-321	3ake	A3s	1:50	BS	01-10-2021	definitief
V-322	3ake	A3s	1:50	BS	01-10-2021	definitief
V-323	3ake	A3s	1:50	BS	01-10-2021	definitief
V-324	3ake	A3s	1:50	BS	01-10-2021	definitief
V-331	3aks	A3s	1:50	BS	01-10-2021	definitief
V-332	3aks	A3s	1:50	BS	01-10-2021	definitief
V-333	3aks	A3s	1:50	BS	01-10-2021	definitief
V-334	3aks	A3s	1:50	BS	01-10-2021	definitief
V-341	3b/ 3bs	A3s	1:50	BS	01-10-2021	definitief
V-342	3b/ 3bs	A3s	1:50	BS	01-10-2021	definitief
V-343	3b/ 3bs	A3s	1:50	BS	01-10-2021	definitief
V-344	3b/ 3bs	A3s	1:50	BS	01-10-2021	definitief
V-400	bergingen	A3	1:50	BS	01-10-2021	definitief
V-401	berging B3	A3	1:50	BS	01-10-2021	definitief
V-402	berging B4	A3	1:50	BS	01-10-2021	definitief
V-403	berging B5	A3	1:50	BS	01-10-2021	definitief
V-500	voorblad blokeoverzichten	A3	-	BS	01-10-2021	definitief
V-501	blok 05	A3	-	BS	01-10-2021	definitief
V-502	blok 13	A3	-	BS	01-10-2021	definitief
V-503	blok 14	A3	-	BS	01-10-2021	definitief
V-504	blok 15	A3	-	BS	01-10-2021	definitief



project

Vianen Hoef en Haag Fase 4F, 78 koopwoningen

omschrijving

tekeningenlijst

getekend

BS

status

definitief

project nr

09322

tekening nr

V-101

schaal

-

datum

01-10-2021

wijz.

Renvooi:

Algemeen:

hwa hemelwaterafvoer
no noodoverstort

Installaties:

 vermoedelijk plaats en afmeting radiator

 verdeler vloerverwarming

 ruimte voorzien van vloerverwarming

 mechanische afzuigpunt (plafond)

 mechanische toevoerpunt (plafond)

 mechanische afzuigpunt (wand)

 douche


 kraan

 omvormer


Elektra:

 rookmelder (plafond)


 rookmelder (wand)

 aansluitpunt boiler


 aansluitpunt vaatwasser

 aansluitpunt UTP-RJ45


 thermostaat


 nachtverlaging

 koppeldoos


 drukknop deurbel

 zoemer deurbel


 plafondlichtpunt

 wandlichtpunt


 wandlichtpunt met armatuur


 wandlichtpunt met armatuur op schemerschakelaar


 schakelaar

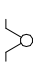
 serieschakelaar


 wisselschakelaar

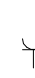
 wandcontactdoos enkel

 wandcontactdoos dubbel


 wandcontactdoos kooktoestel

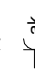 wandcontactdoos afzuigkap

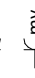
 wandcontactdoos mechanische ventilatie

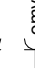 wandcontactdoos omvormer

 meterkast

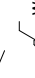
 werkschakelaar tbv zonnepanelen

Oppervlaktes:

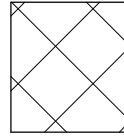
 onbemoede ruimte t.g.v. daglichteis Bouwbesluit [krijtstreep]


Wanden:


 gipsblokken 7cm

 gipsblokken ≥32dB, 7cm

Overig:

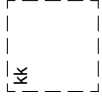
 opstelplaats koelkast

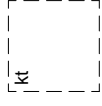 opstelplaats kooktoestel

 opstelplaats vaatwasser

 opstelplaats wasmachine


 opstelplaats wasdroger

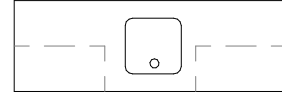
 keukenblok
plaatsingsmogelijkheid
keukenblok


 kruipluik


Draairichting ramen / deuren:


hangzijde = schamierzijde

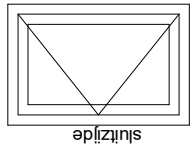
 deur/draairaam [naar buiten]
hangzijde
sluitzijde

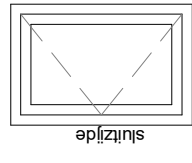 deur/draairaam [naar binnen]
hangzijde
sluitzijde

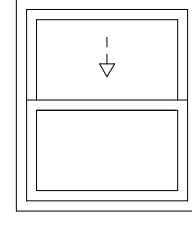 schuifpui/schuifraam [één deel schuivend]
sluitzijde
↓ -- binnen schuivend deel

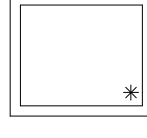
 éénzijdig doorvalveilig glas

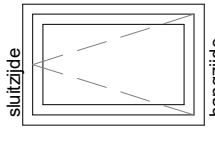
 valraam [naar binnen]
sluitzijde
hangzijde

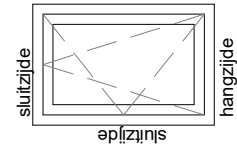 draaakiepraam [naar binnen]
sluitzijde
hangzijde

Deuren:

 schuifvleugel van de schuifpui

 zelfsluitende deur

 brandwerende deur

project

Vianen Hoef en Haag Fase 4F, 78 koopwoningen

getekend

BS

datum

01-10-2021

definitief

project nr


09322

tekening nr

V-102

wijz.



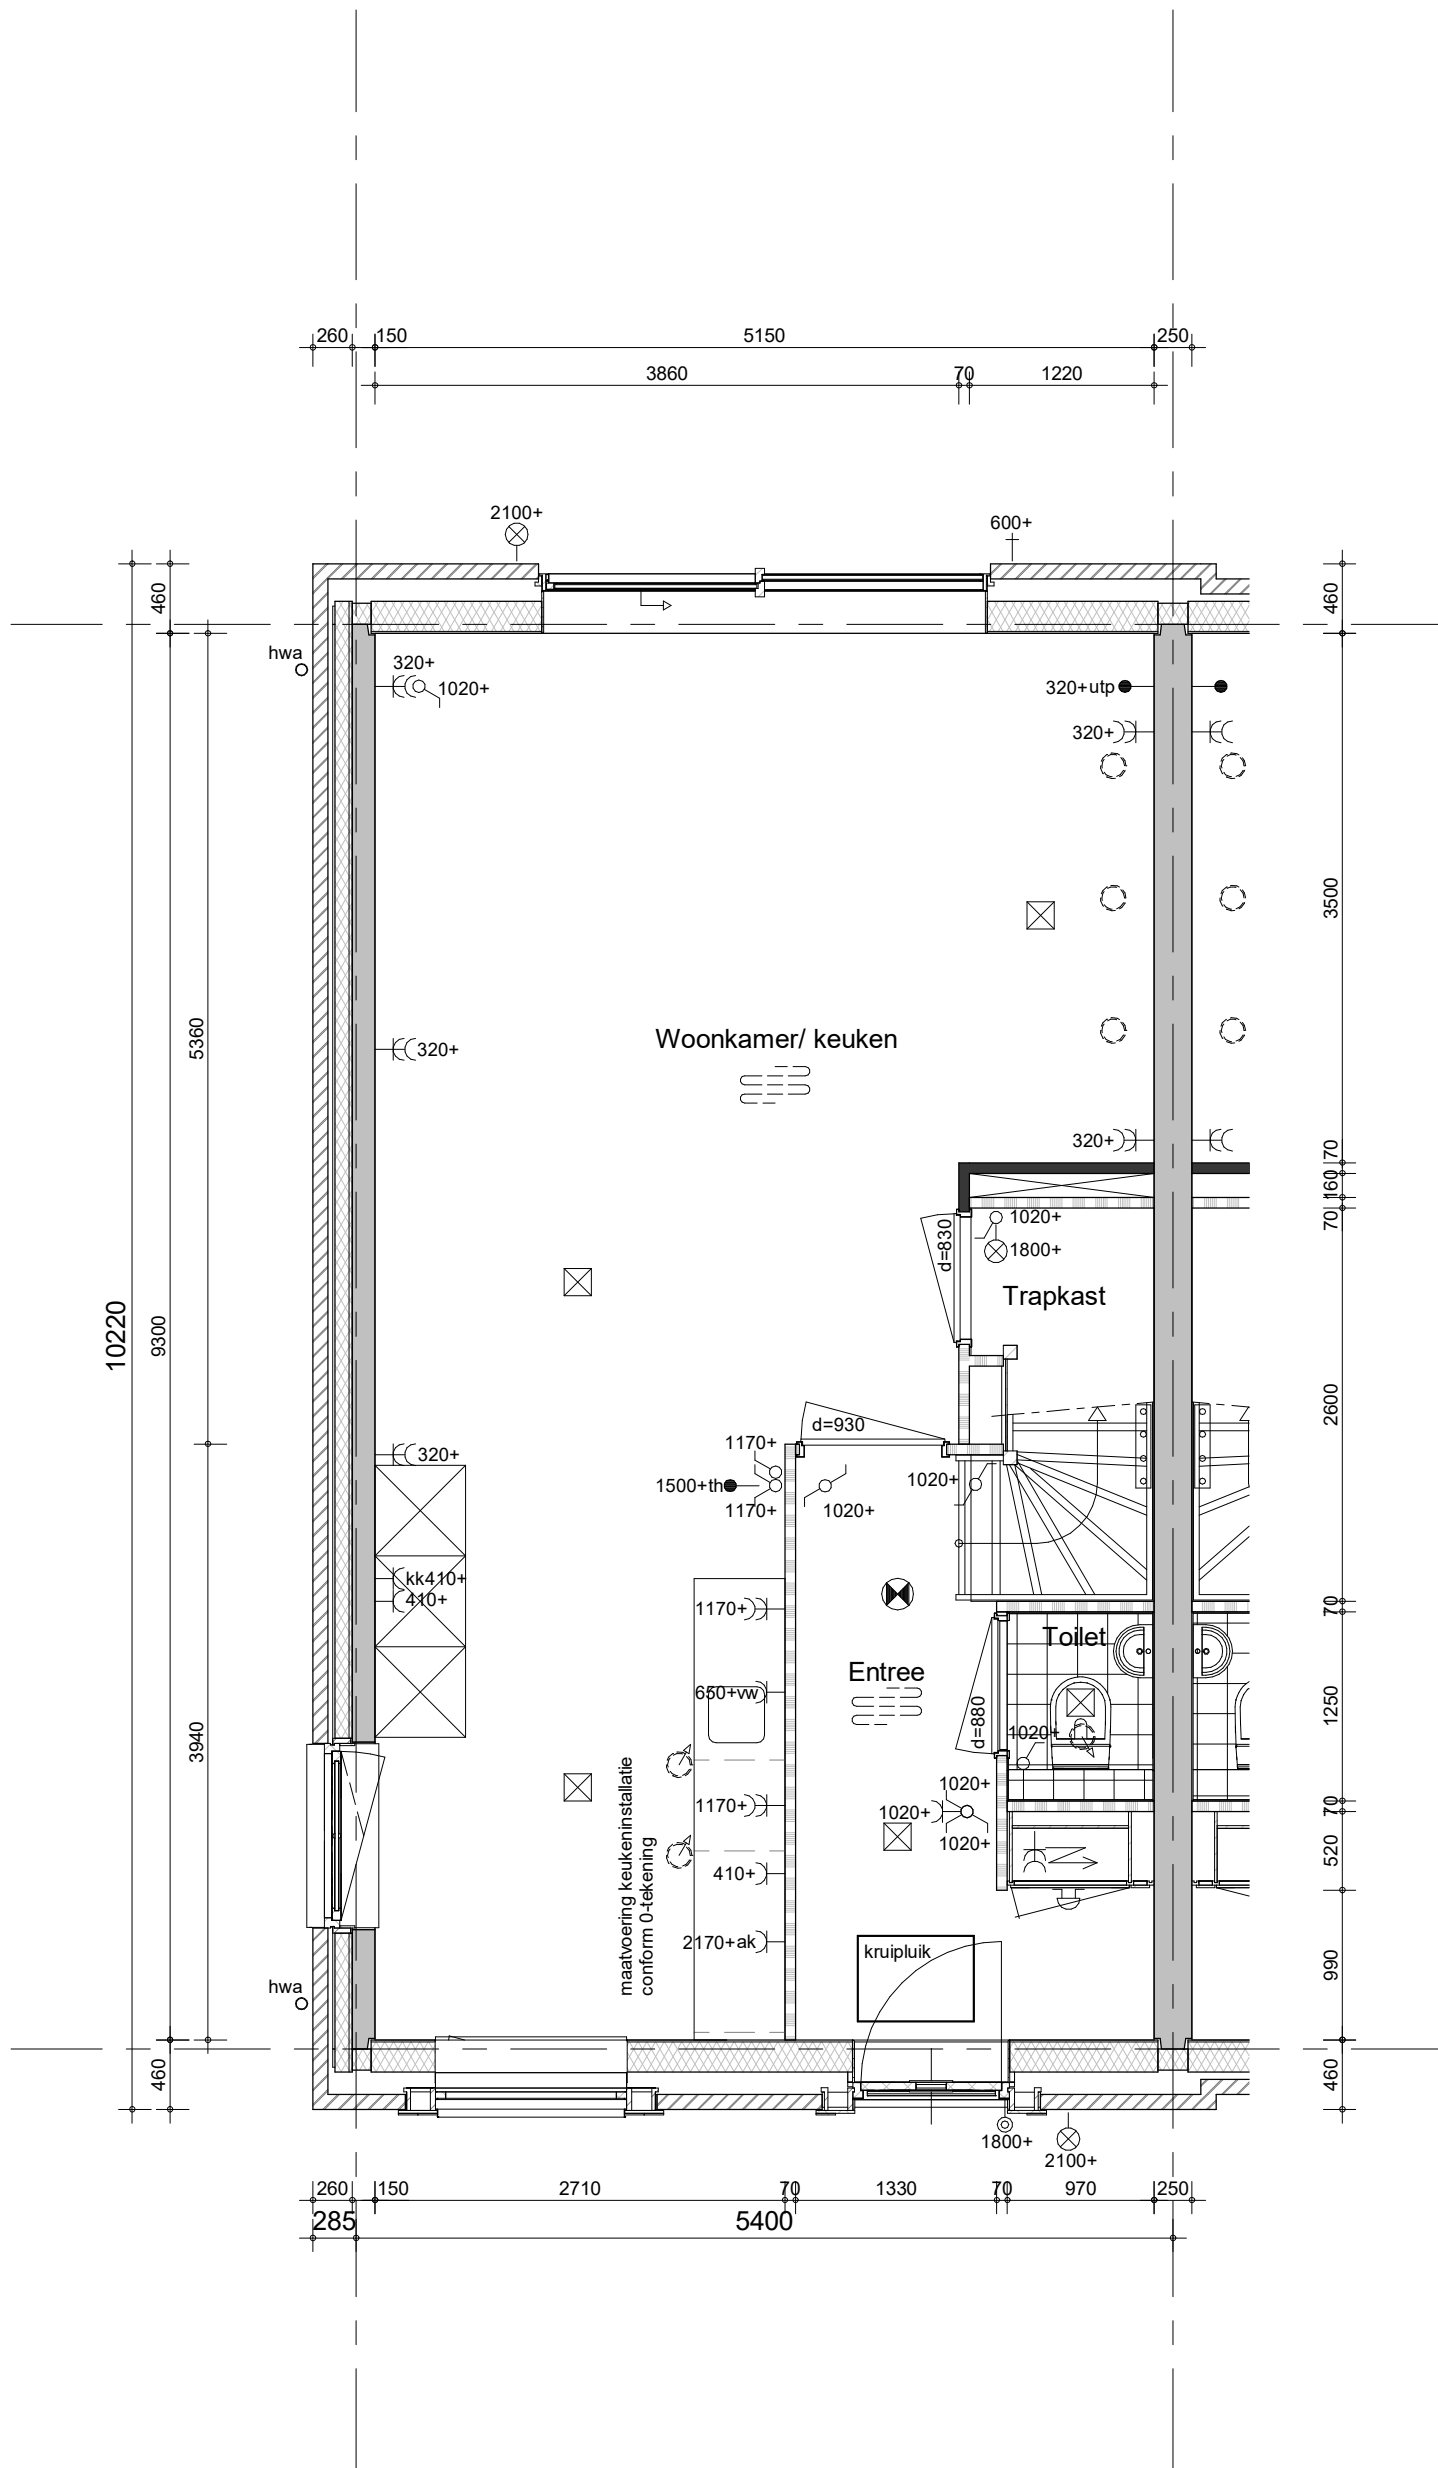


Hemelwaterafvoeren, zoals op de situatie-tekening en blokoverzichten is aangegeven.
 Metselwerkdilataties, zoals op blokgevelaanzicht is aangegeven.

bouwnummer 24 (als getekend)



project
Vianen Hoef en Haag Fase 4F, 78 koopwoningen
 omschrijving
**2ak
 begane grond**

getekend BS	status definitief	schaal 1:50	datum 01-10-2021
project nr 09322	tekening nr V-211		wijz.

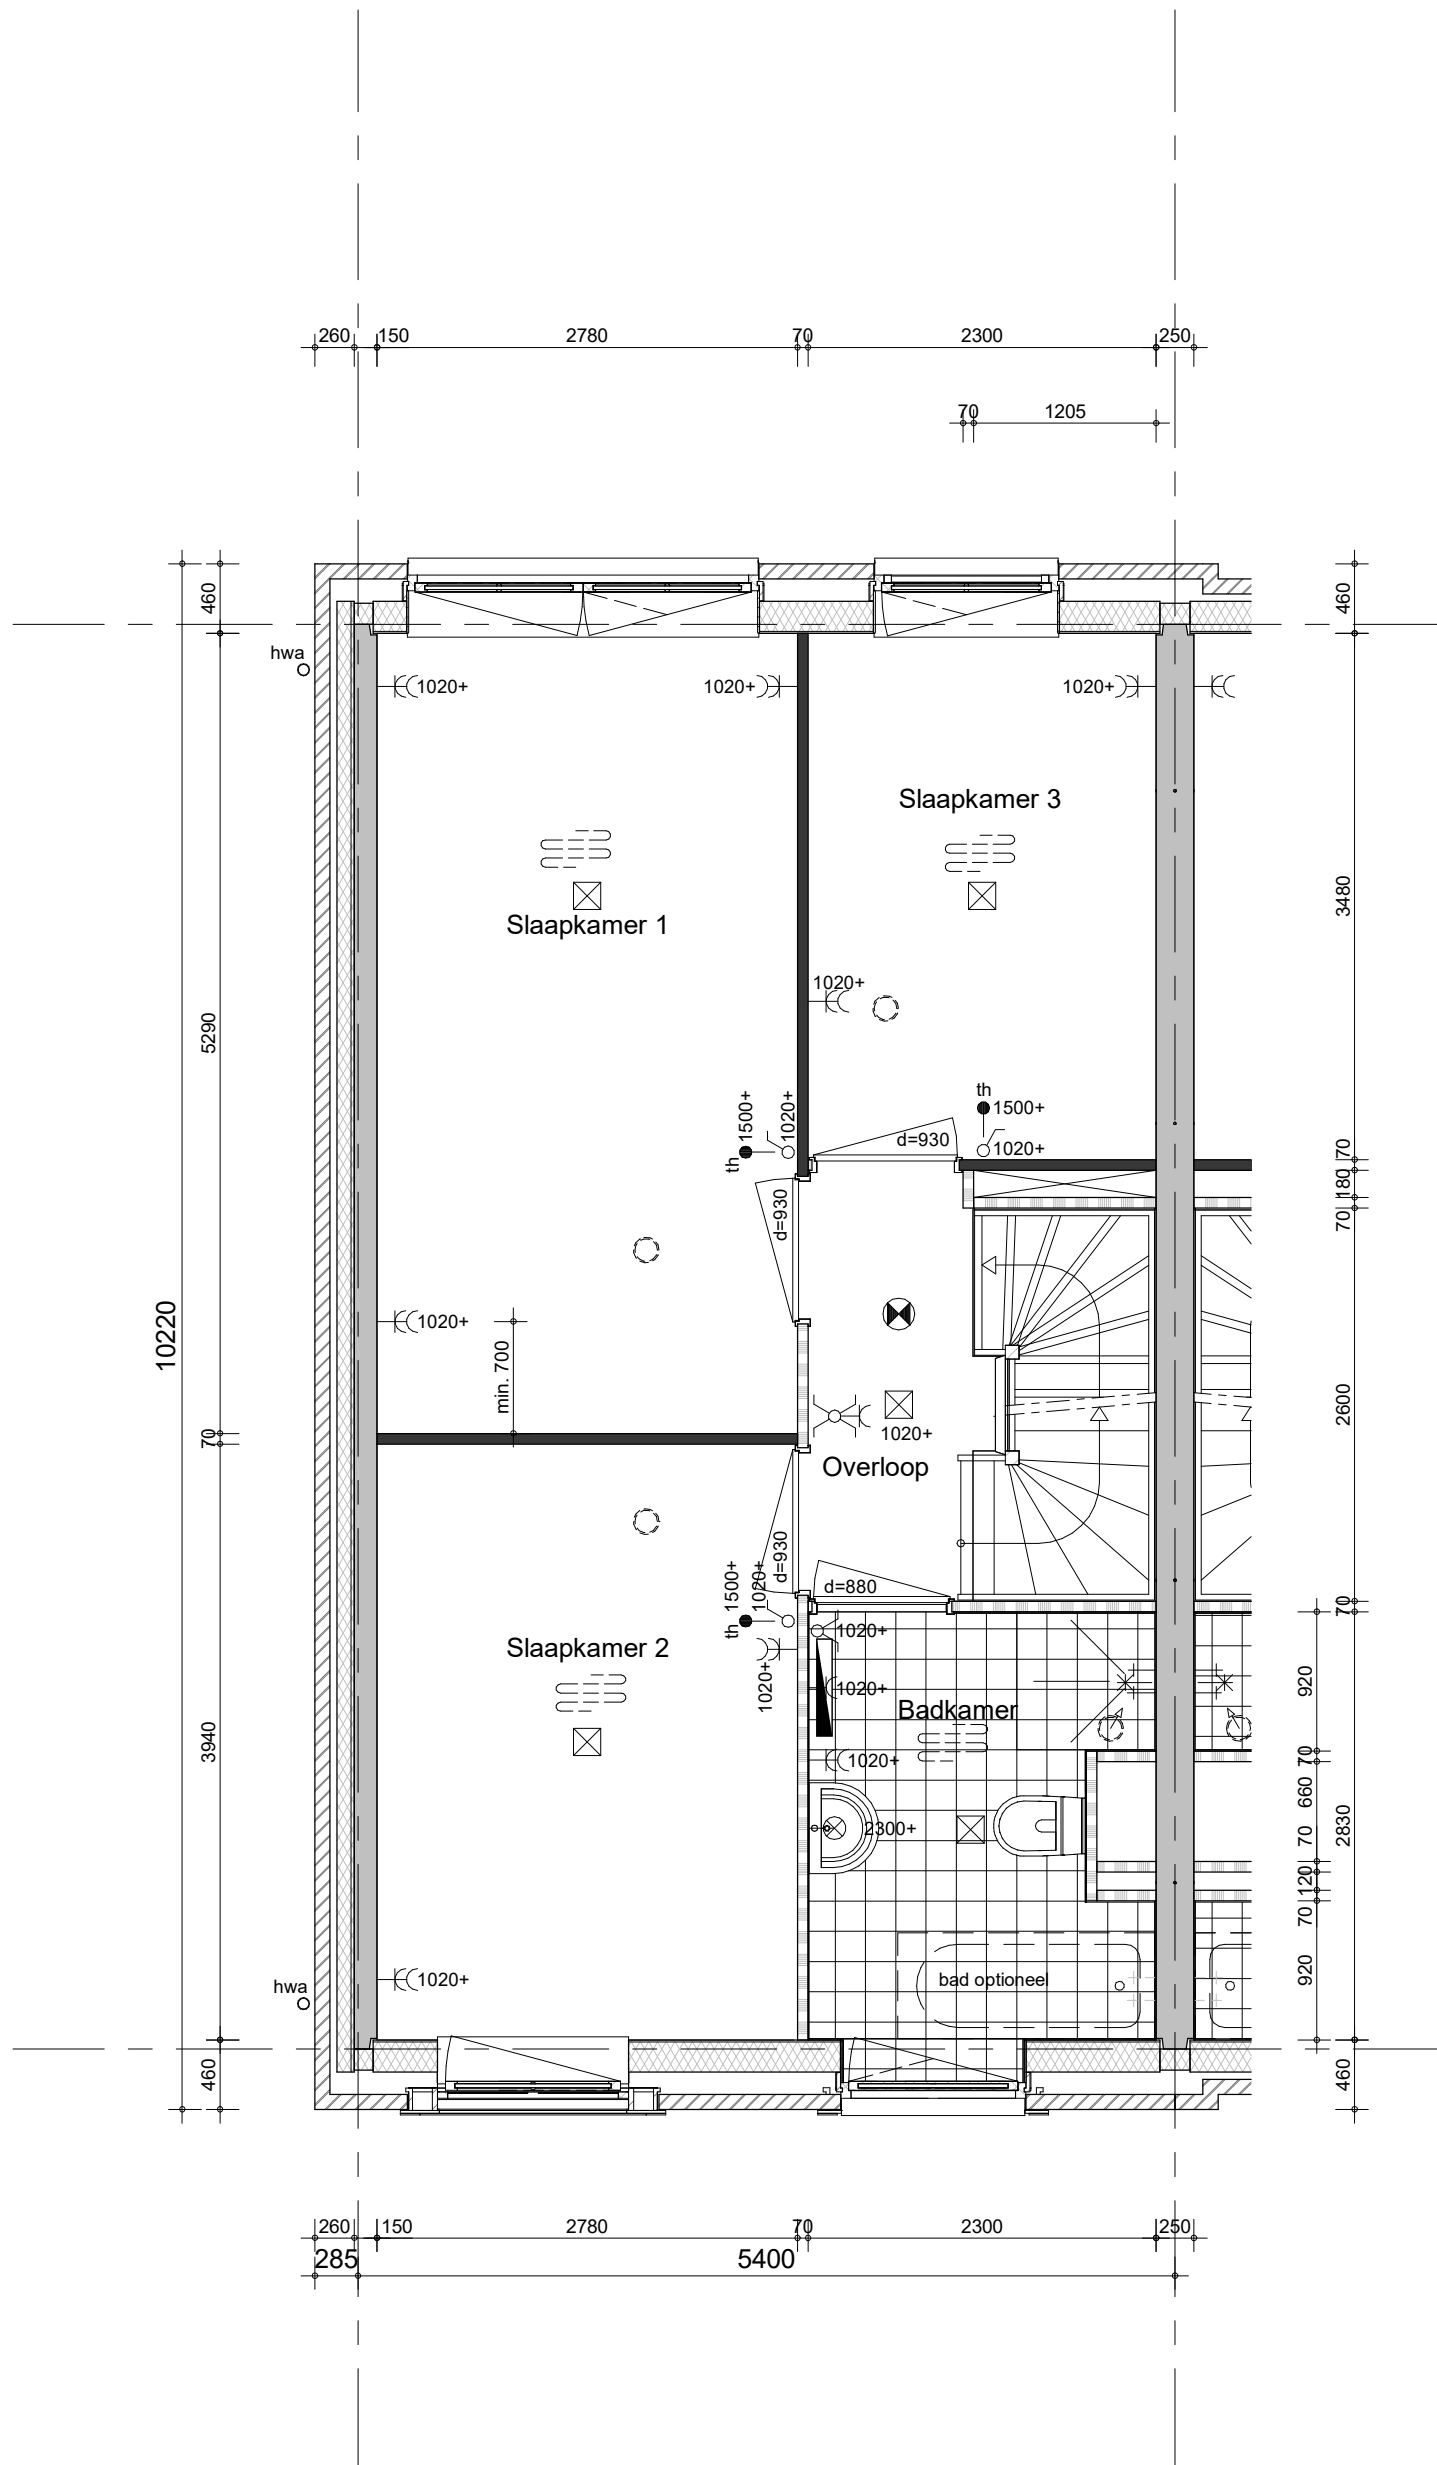


Hemelwaterafvoeren, zoals op de situatie-tekening en blokoverzichten is aangegeven.
 Metselwerkdilataties, zoals op blokgevelaanzicht is aangegeven.

bouwnummer 24 (als getekend)



project
Vianen Hoef en Haag Fase 4F, 78 koopwoningen
 omschrijving
**2ak
 eerste verdieping**

getekend BS	status definitief	schaal 1:50	datum 01-10-2021
project nr 09322	tekening nr V-212		wijz.

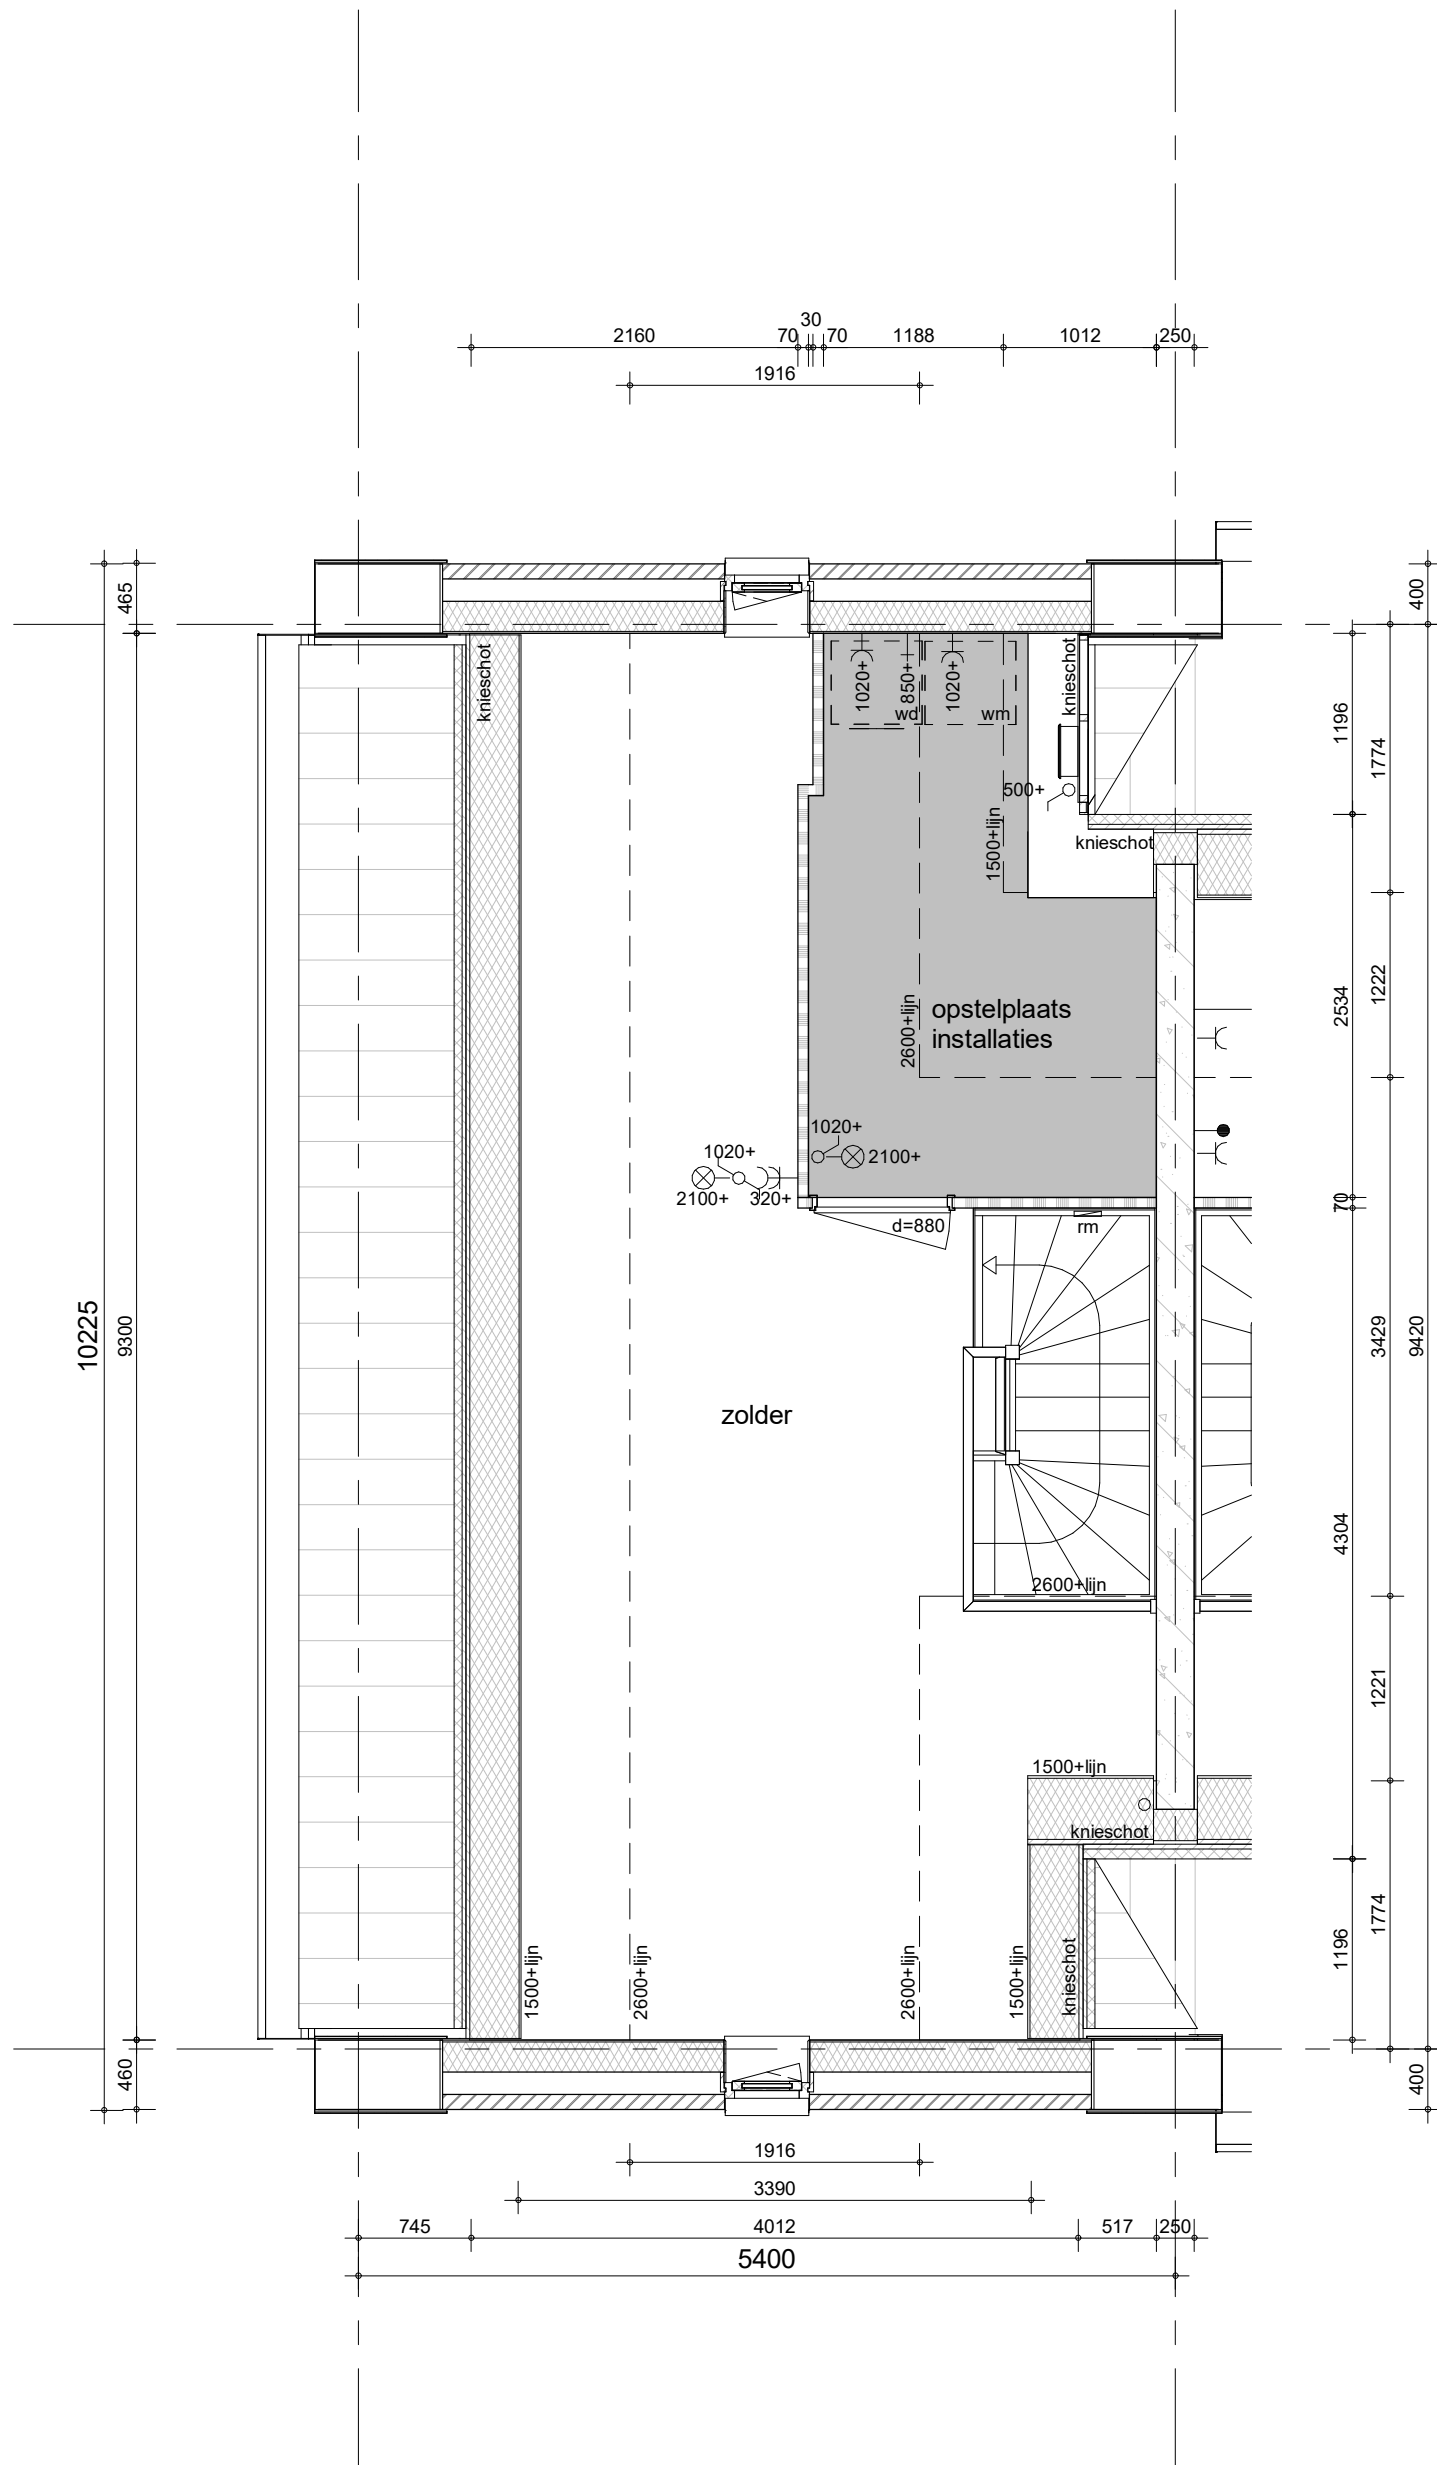


Hemelwaterafvoeren, zoals op de situatie-tekening en blokoverzichten is aangegeven.
 Metselwerkdilataties, zoals op blokgevelaanzicht is aangegeven.

bouwnummer 24 (als getekend)



project
Vianen Hoef en Haag Fase 4F, 78 koopwoningen
 omschrijving
2ak
tweede verdieping

getekend BS	status definitief	project nr 09322	schaal 1:50	datum 01-10-2021
tekening nr V-213			wijz.	

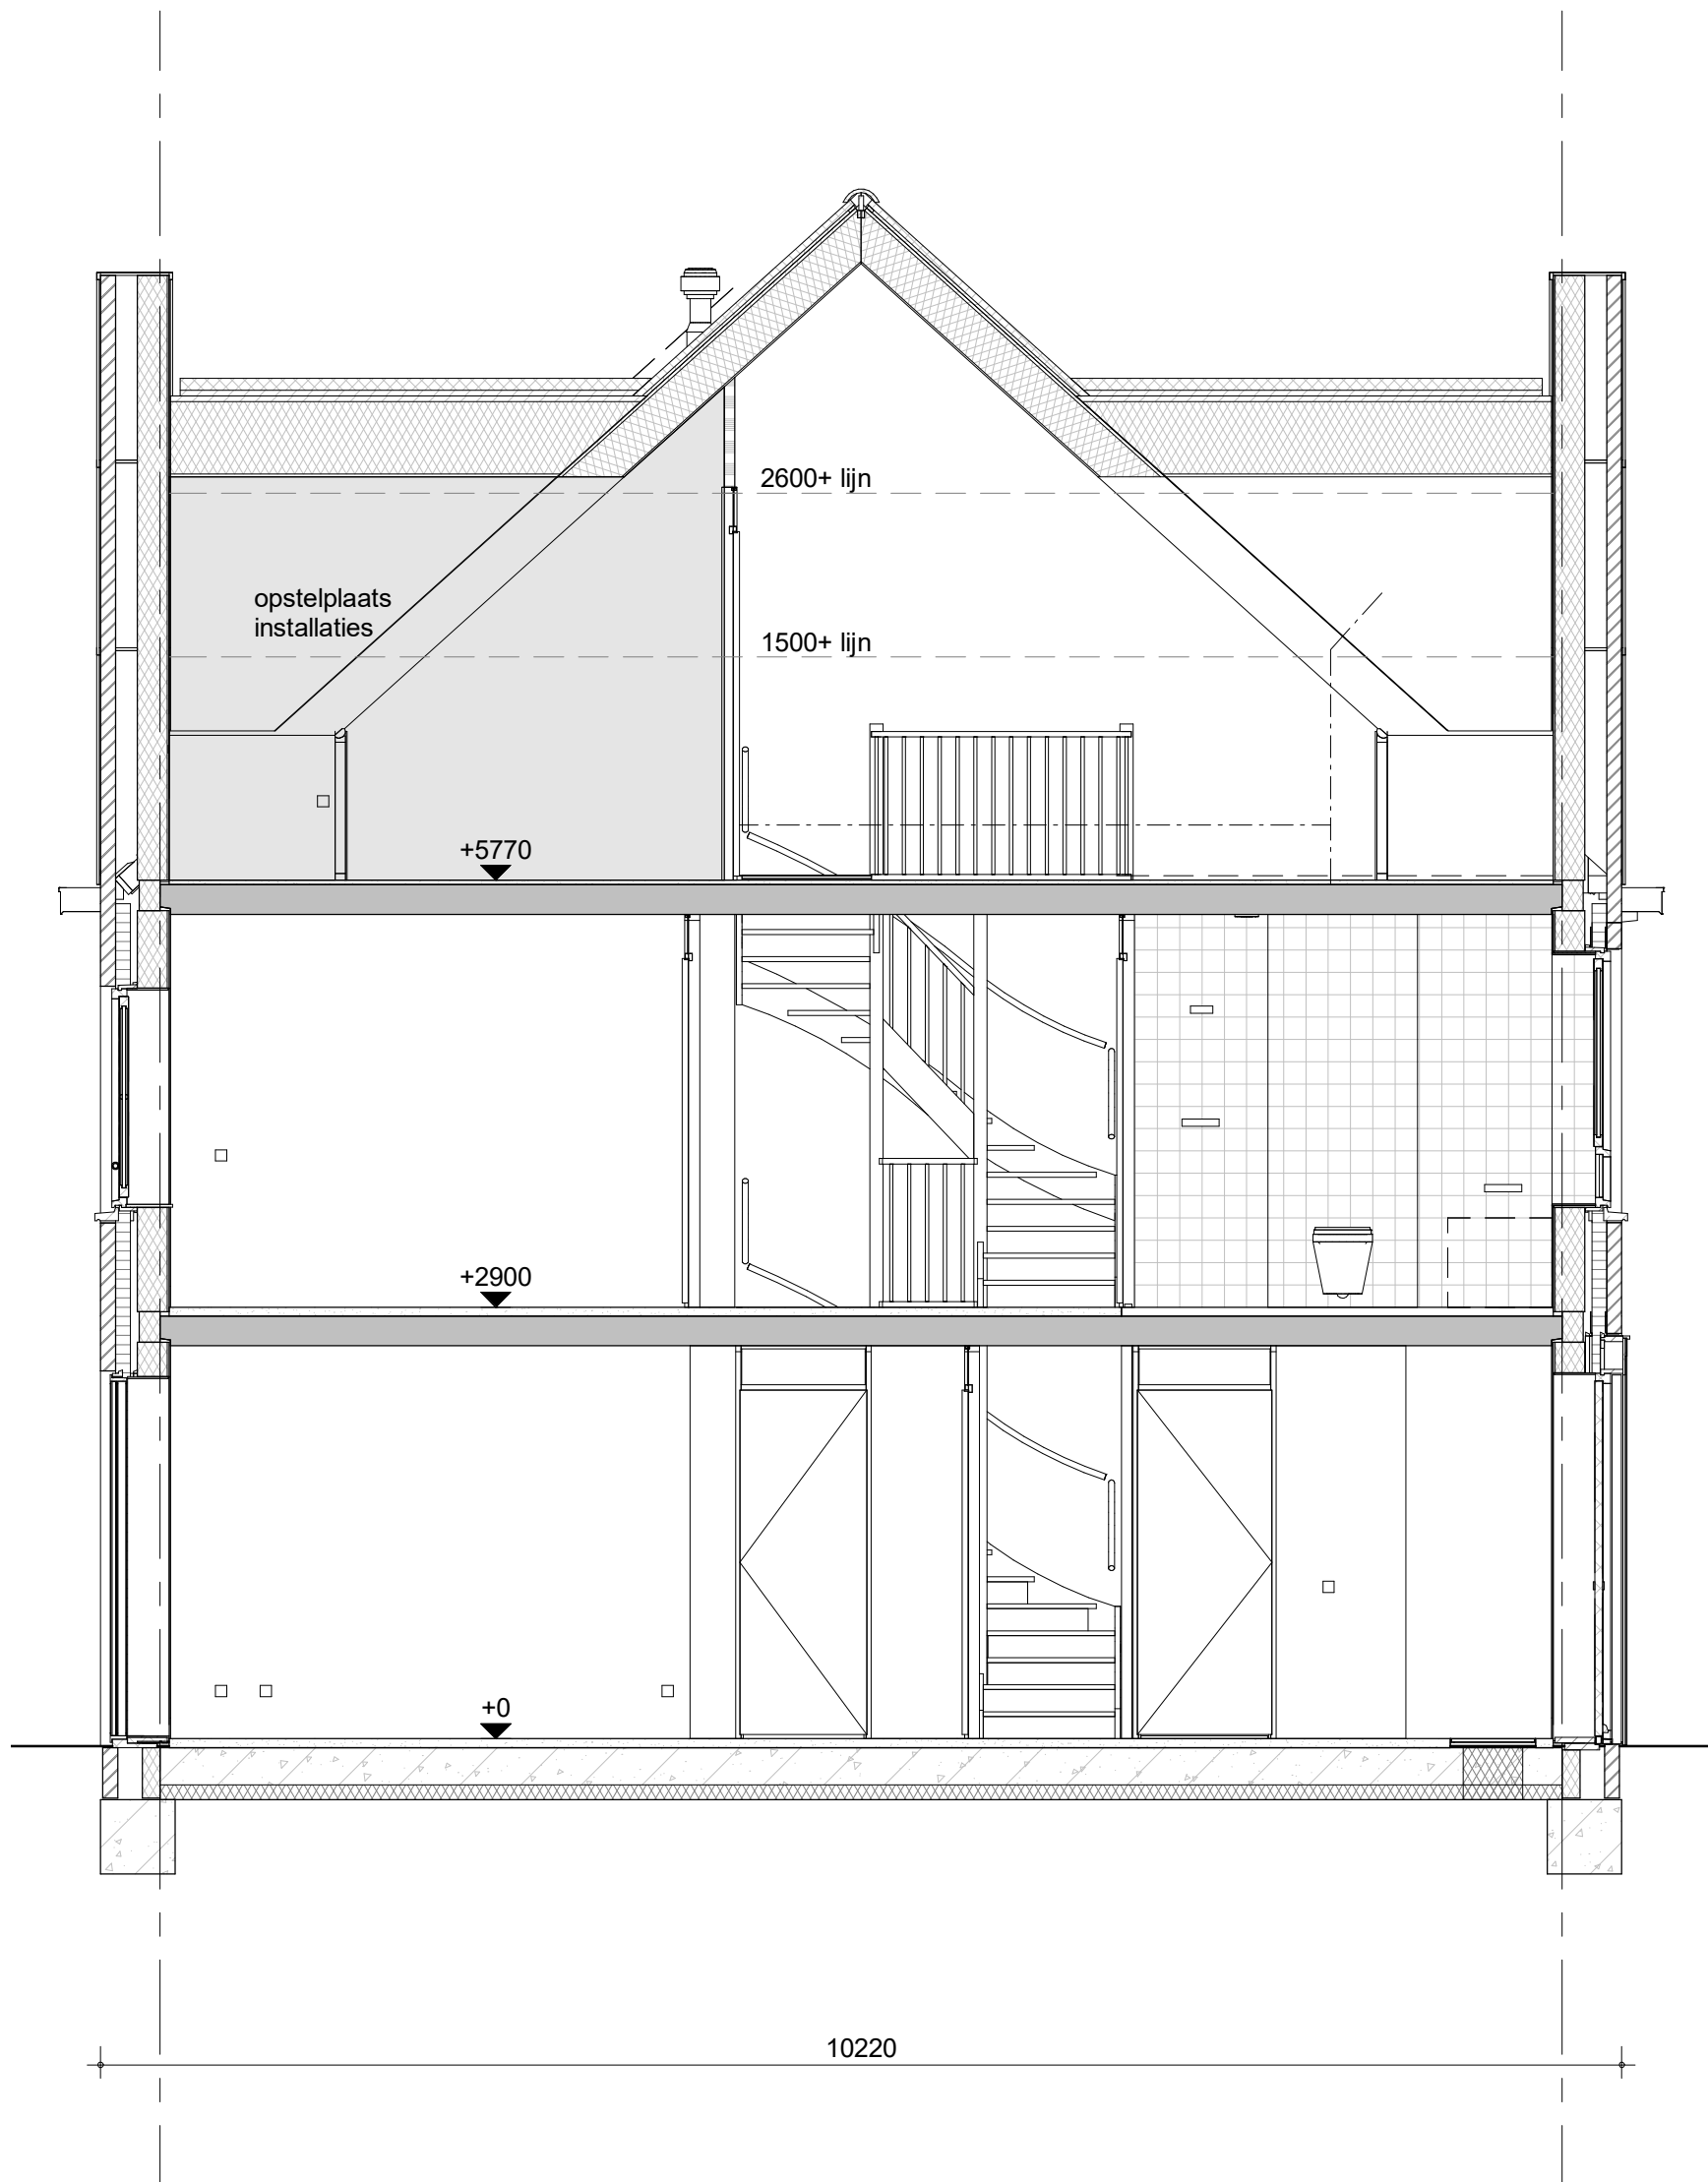


bouwnummer 24 (als getekend)



project
Vianen Hoef en Haag Fase 4F, 78 koopwoningen
 omschrijving
**2ak
 doorsnede**

getekend
 BS
 status
 definitief
 project nr
09322
 tekening nr
V-214
 schaal
 1:50
 datum
 01-10-2021
 wijz.

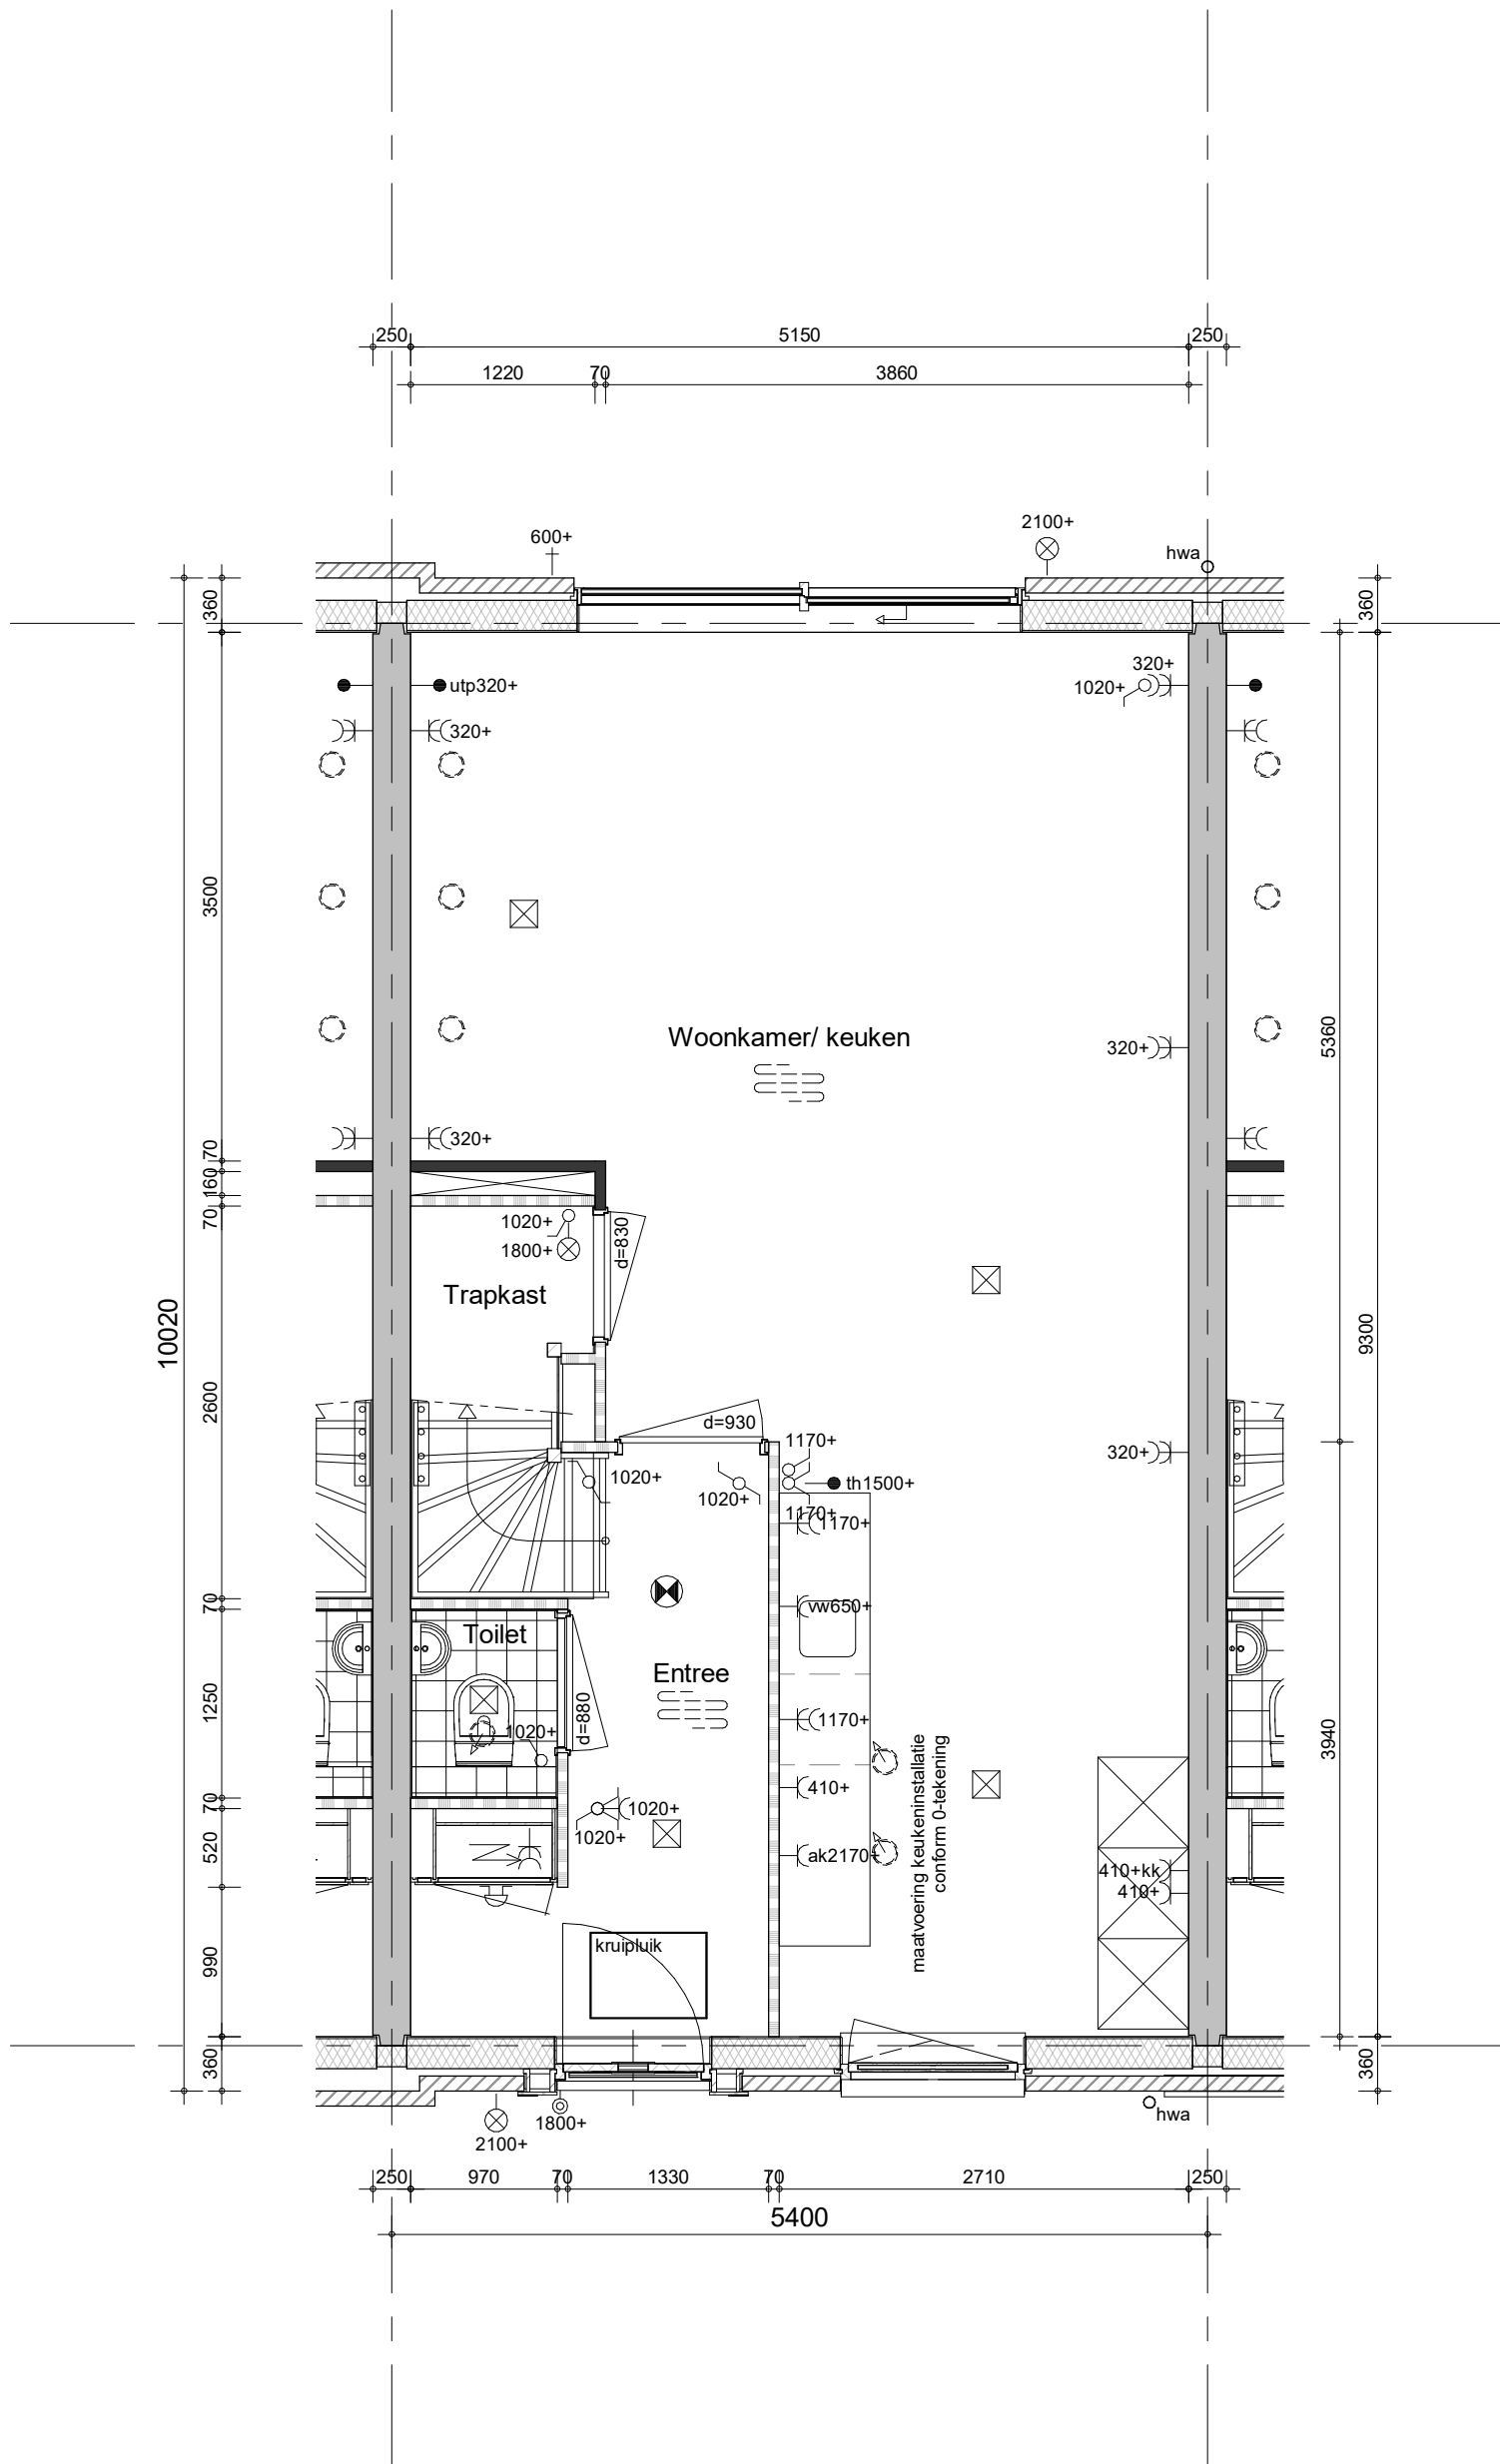


Hemelwaterafvoeren, zoals op de situatie-tekening en blokoverzichten is aangegeven.
 Metselwerkdilataties, zoals op blokgevelaanzicht is aangegeven.

bouwnummer 23 (spiegelbeeld)



project
Vianen Hoef en Haag Fase 4F, 78 koopwoningen
 omschrijving
**2bs
 begane grond**

getekend BS	status definitief	schaal 1:50	datum 01-10-2021
project nr 09322	tekening nr V-221		wijz.

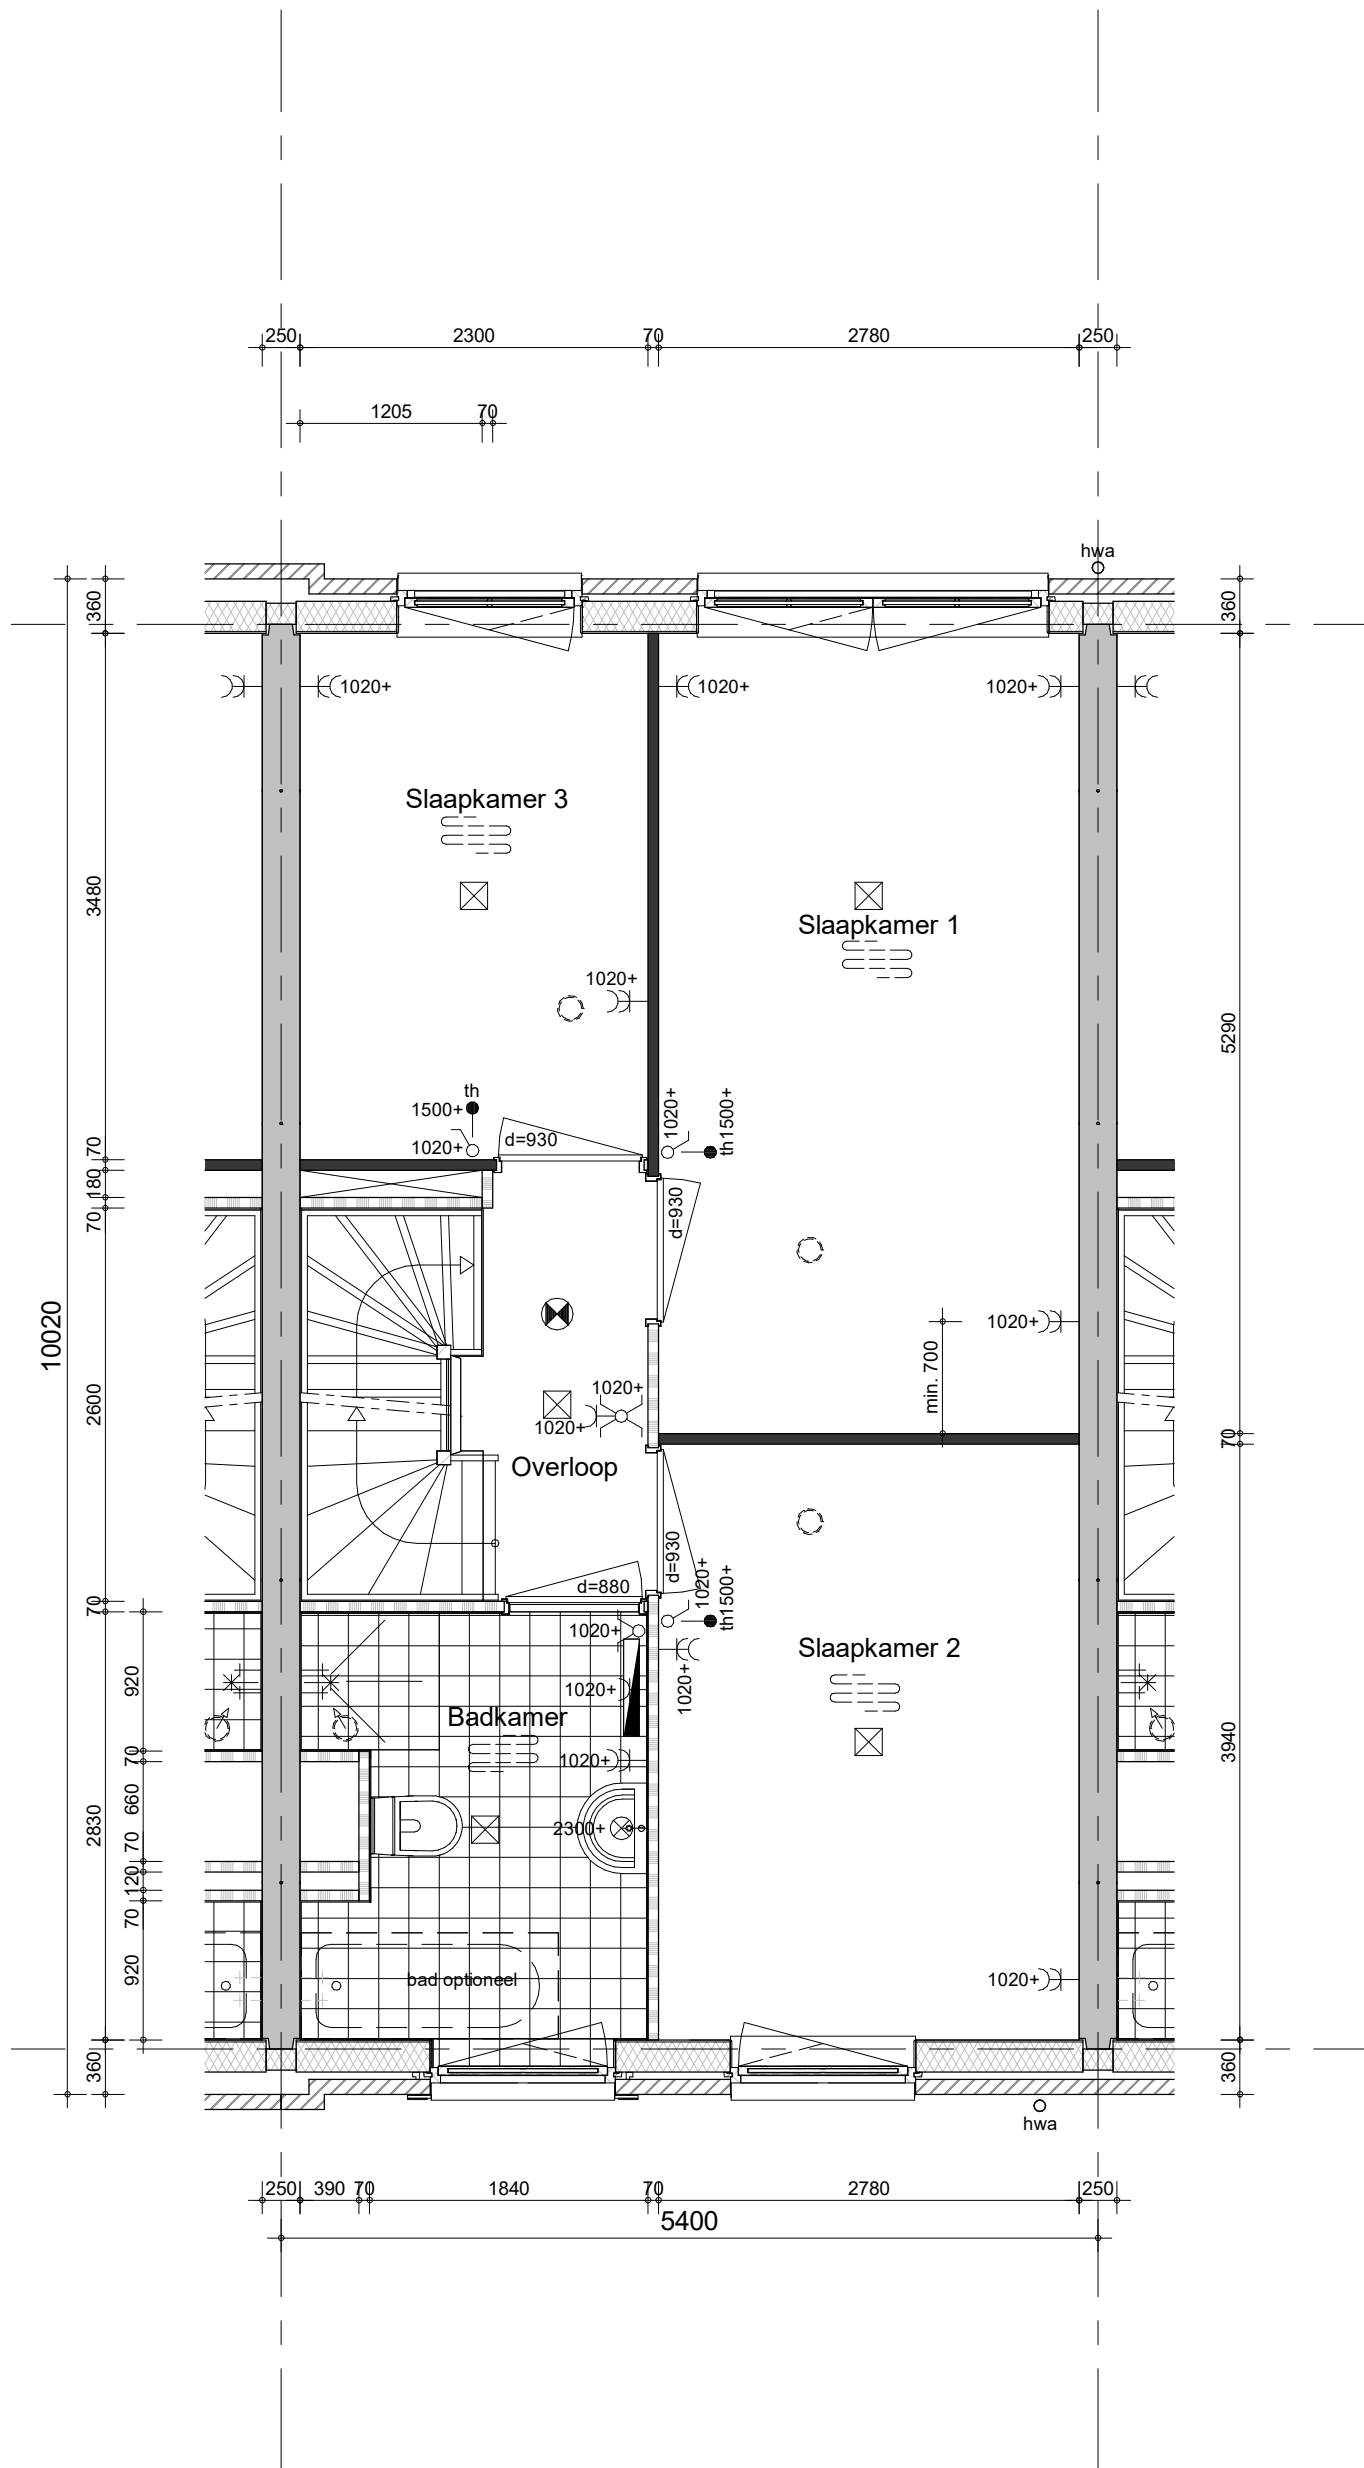


Hemelwaterafvoeren, zoals op de situatie-tekening en blokoverzichten is aangegeven.
 Metselwerkdilataties, zoals op blokgevelaanzicht is aangegeven.

bouwnummer 23 (spiegelbeeld)



project
Vianen Hoef en Haag Fase 4F, 78 koopwoningen
 omschrijving
**2bs
 eerste verdieping**

getekend BS	status definitief	project nr 09322	schaal 1:50	datum 01-10-2021
tekening nr V-222			wijz.	

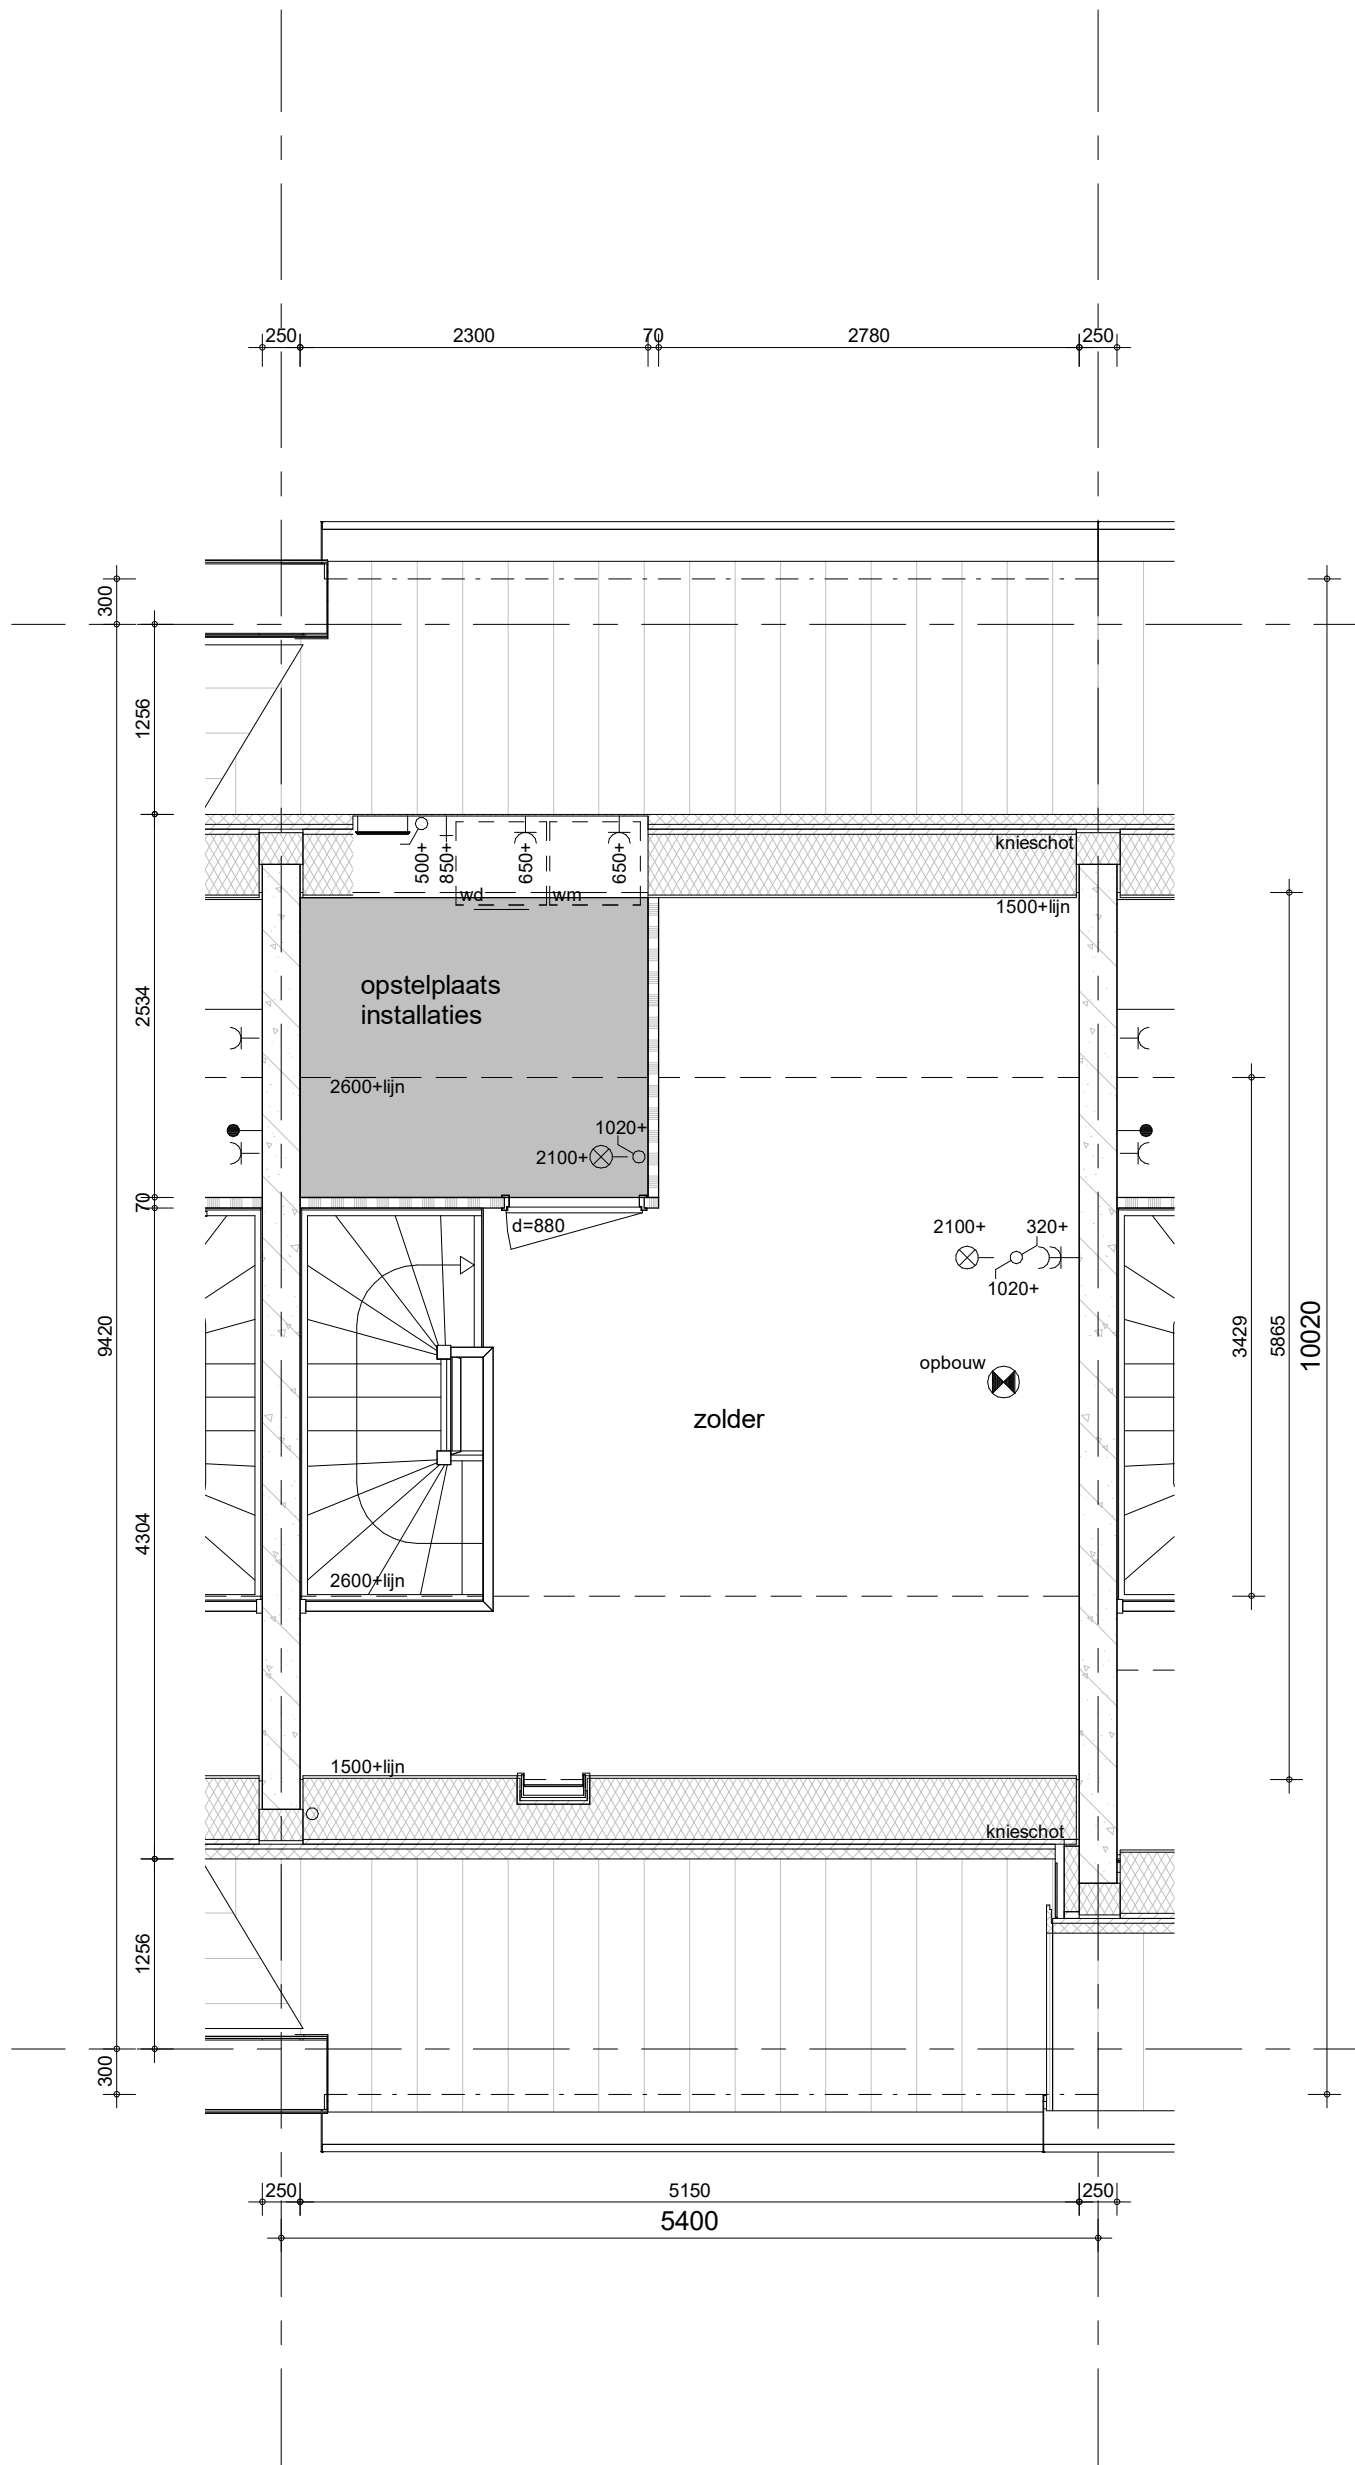


Hemelwaterafvoeren, zoals op de situatie-tekening en blokoverzichten is aangegeven.
 Metselwerkdilataties, zoals op blokgevelaanzicht is aangegeven.

bouwnummer 23 (spiegelbeeld)



project
Vianen Hoef en Haag Fase 4F, 78 koopwoningen
 omschrijving
2bs
tweede verdieping

getekend BS	status definitief	project nr 09322	schaal 1:50	datum 01-10-2021
tekening nr V-223			wijz.	

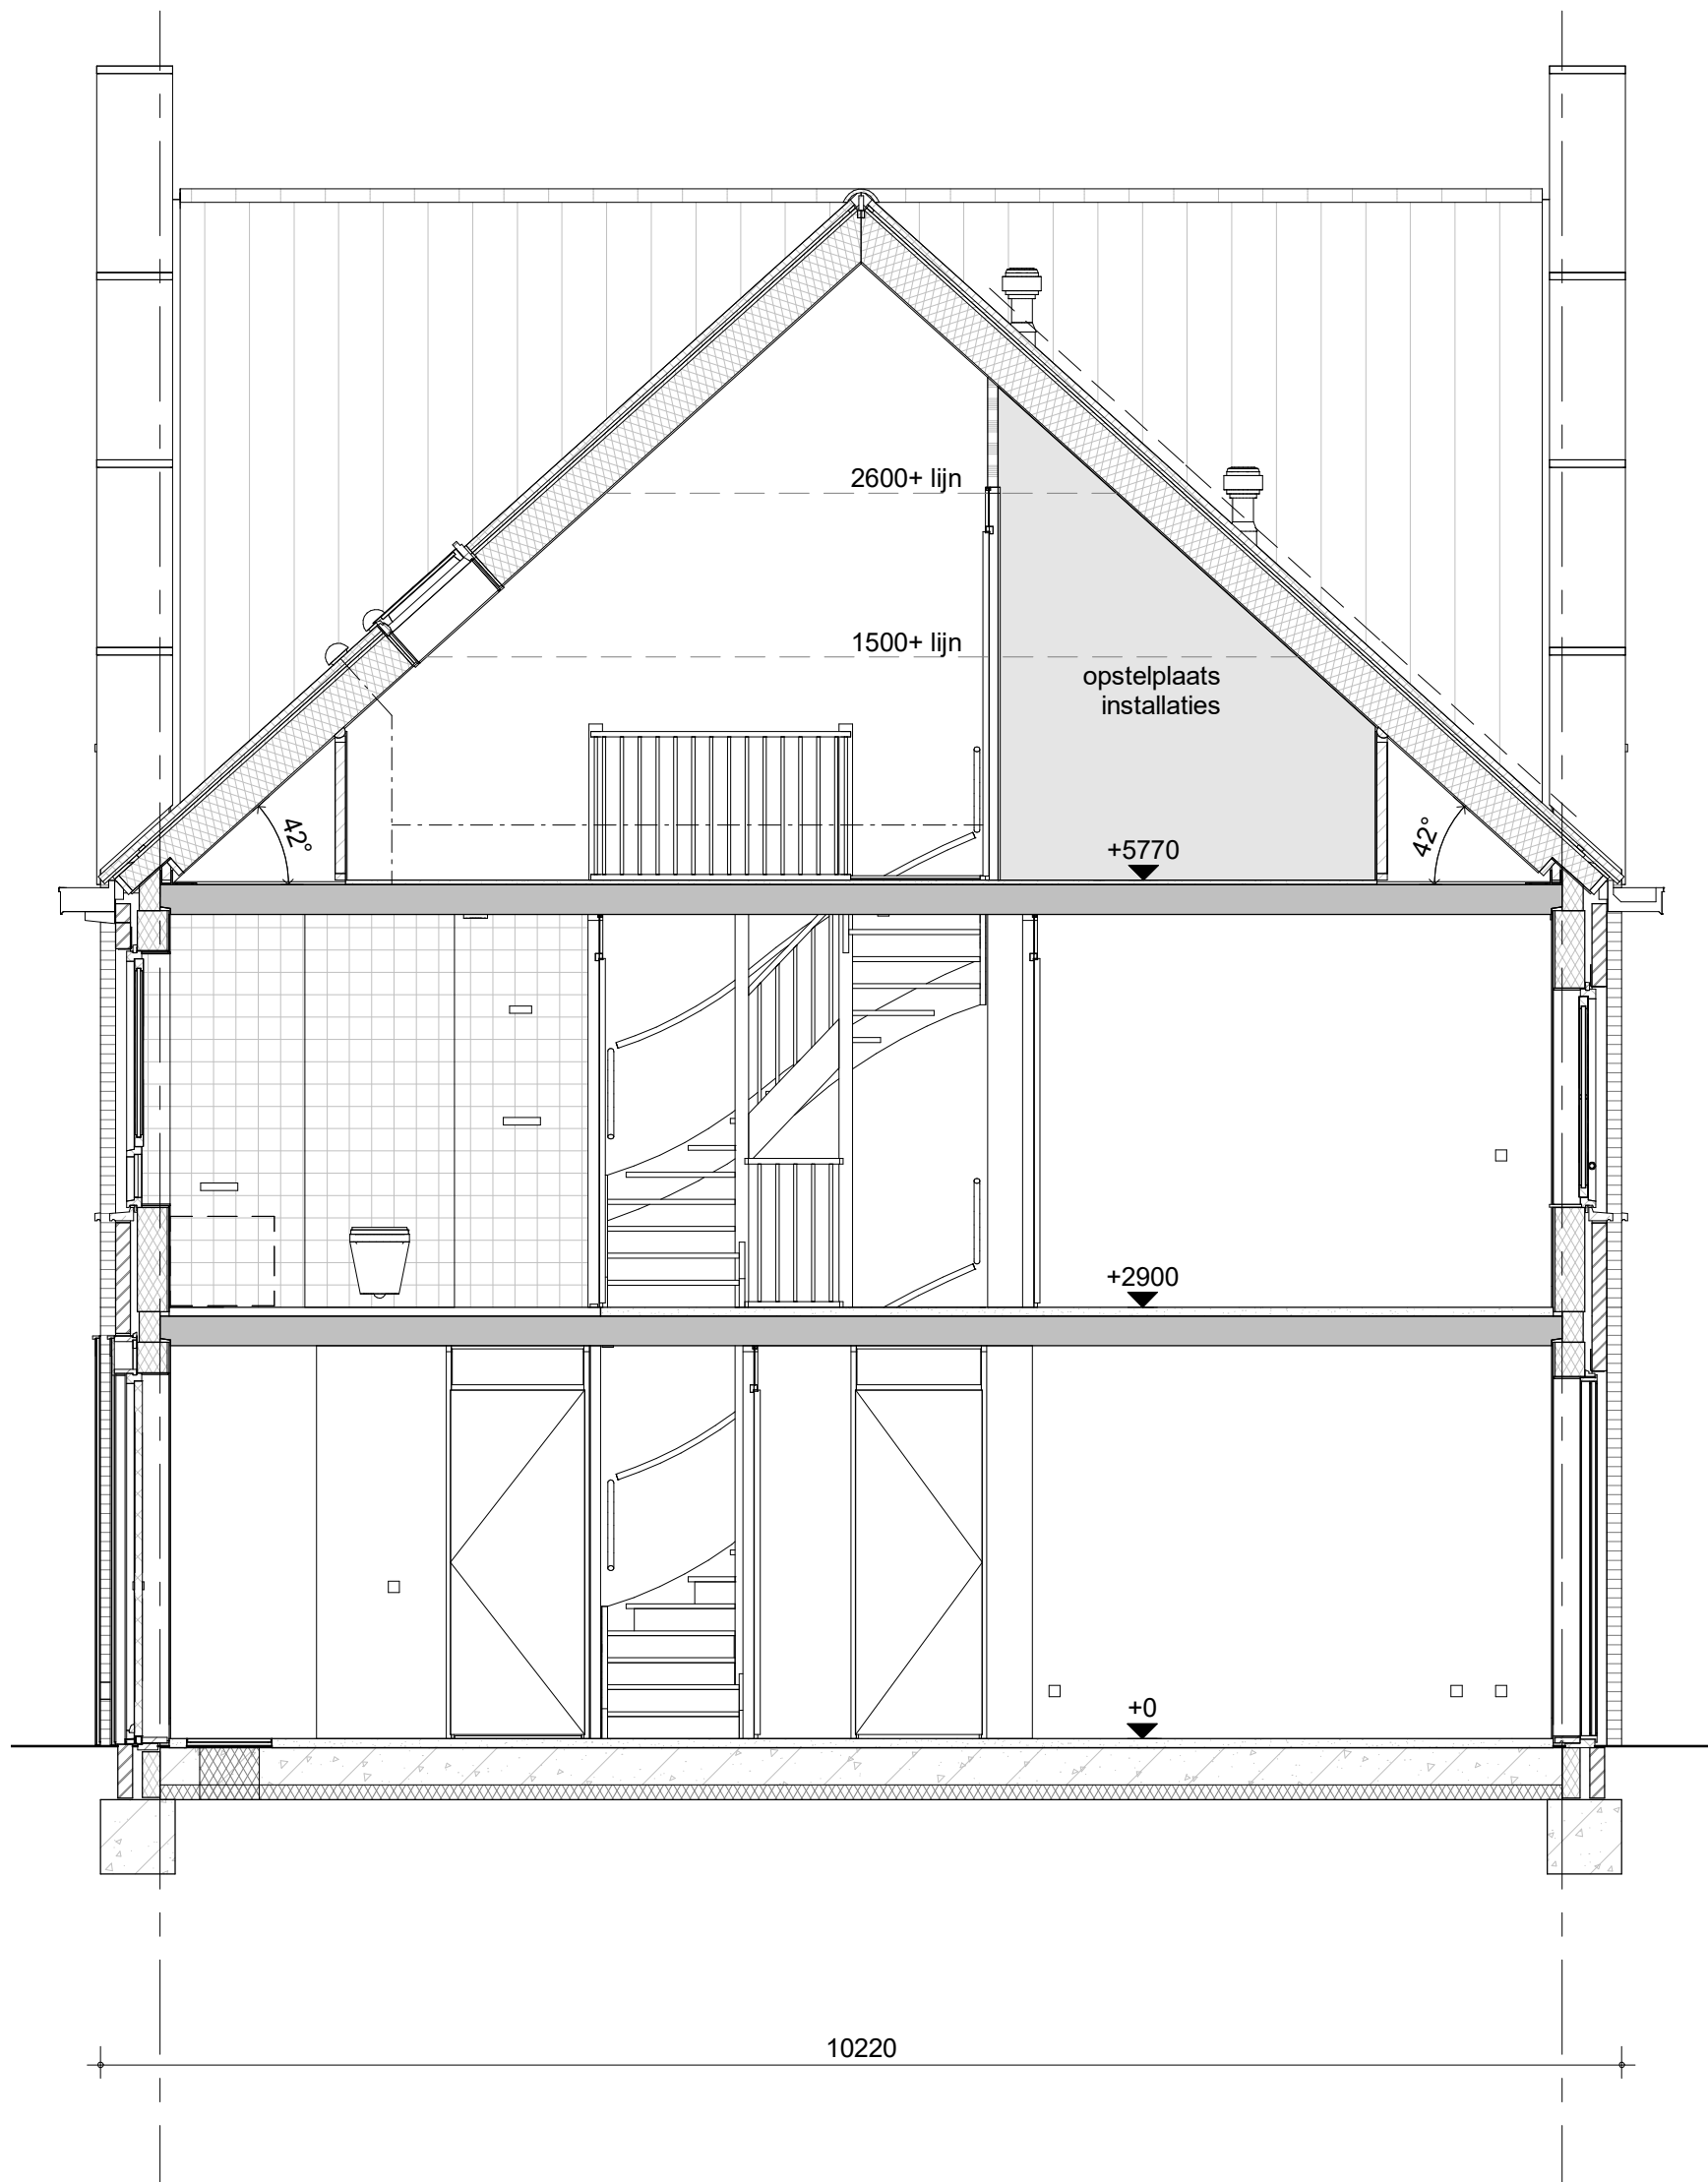

bouwnummer 23 (spiegelbeeld)



project

Vianen Hoef en Haag Fase 4F, 78 koopwoningen

omschrijving

2bs
doorsnede

getekend
BS
status
definitief


project nr
09322
tekening nr

V-224

schaal
1:50
datum
01-10-2021

wjz.

formaat: A3s

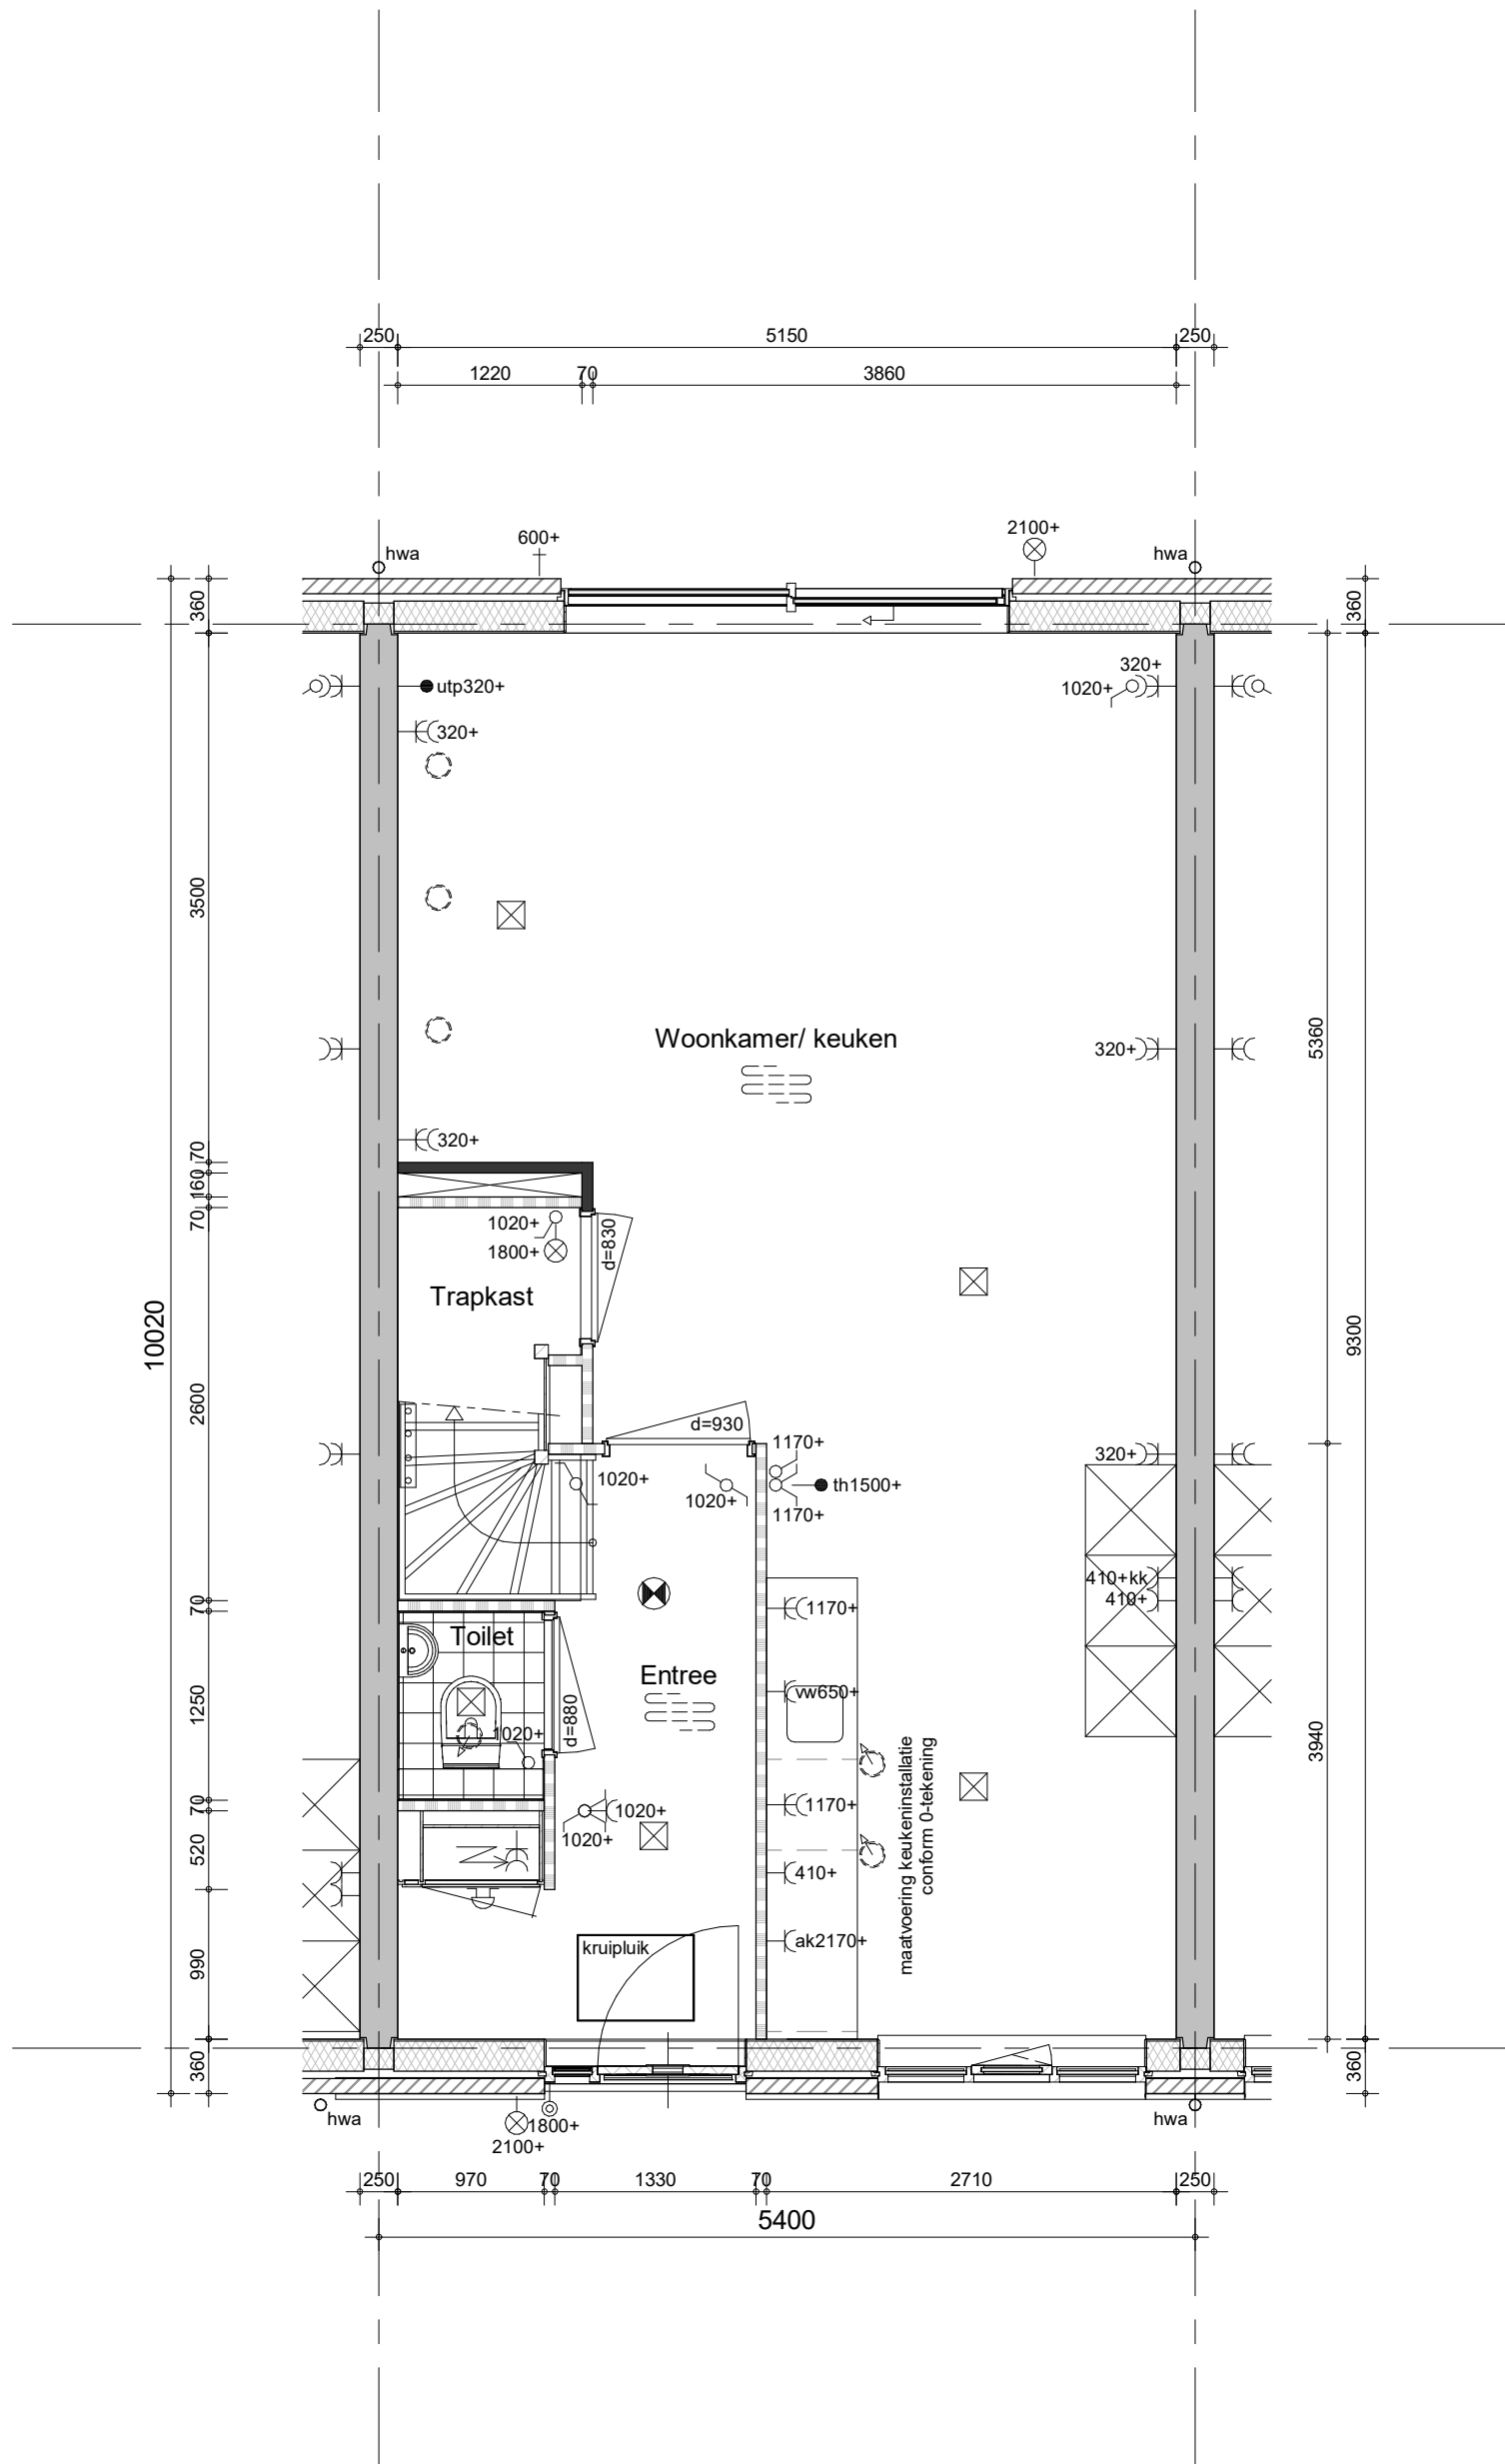

Hemelwaterafvoeren, zoals op de situatie-tekening en blokoverzichten is aangegeven.
Metselwerkdilataties, zoals op blokgevelaanzicht is aangegeven.


bouwnummer 21 (als getekend)
bouwnummer 22 (spiegelbeeld)



project
Vianen Hoef en Haag Fase 4F, 78 koopwoningen

omschrijving
**2cs
begane grond**

getekend BS	status definitief	schaal 1:50	datum 01-10-2021
project nr 09322	tekening nr V-231		wijz.

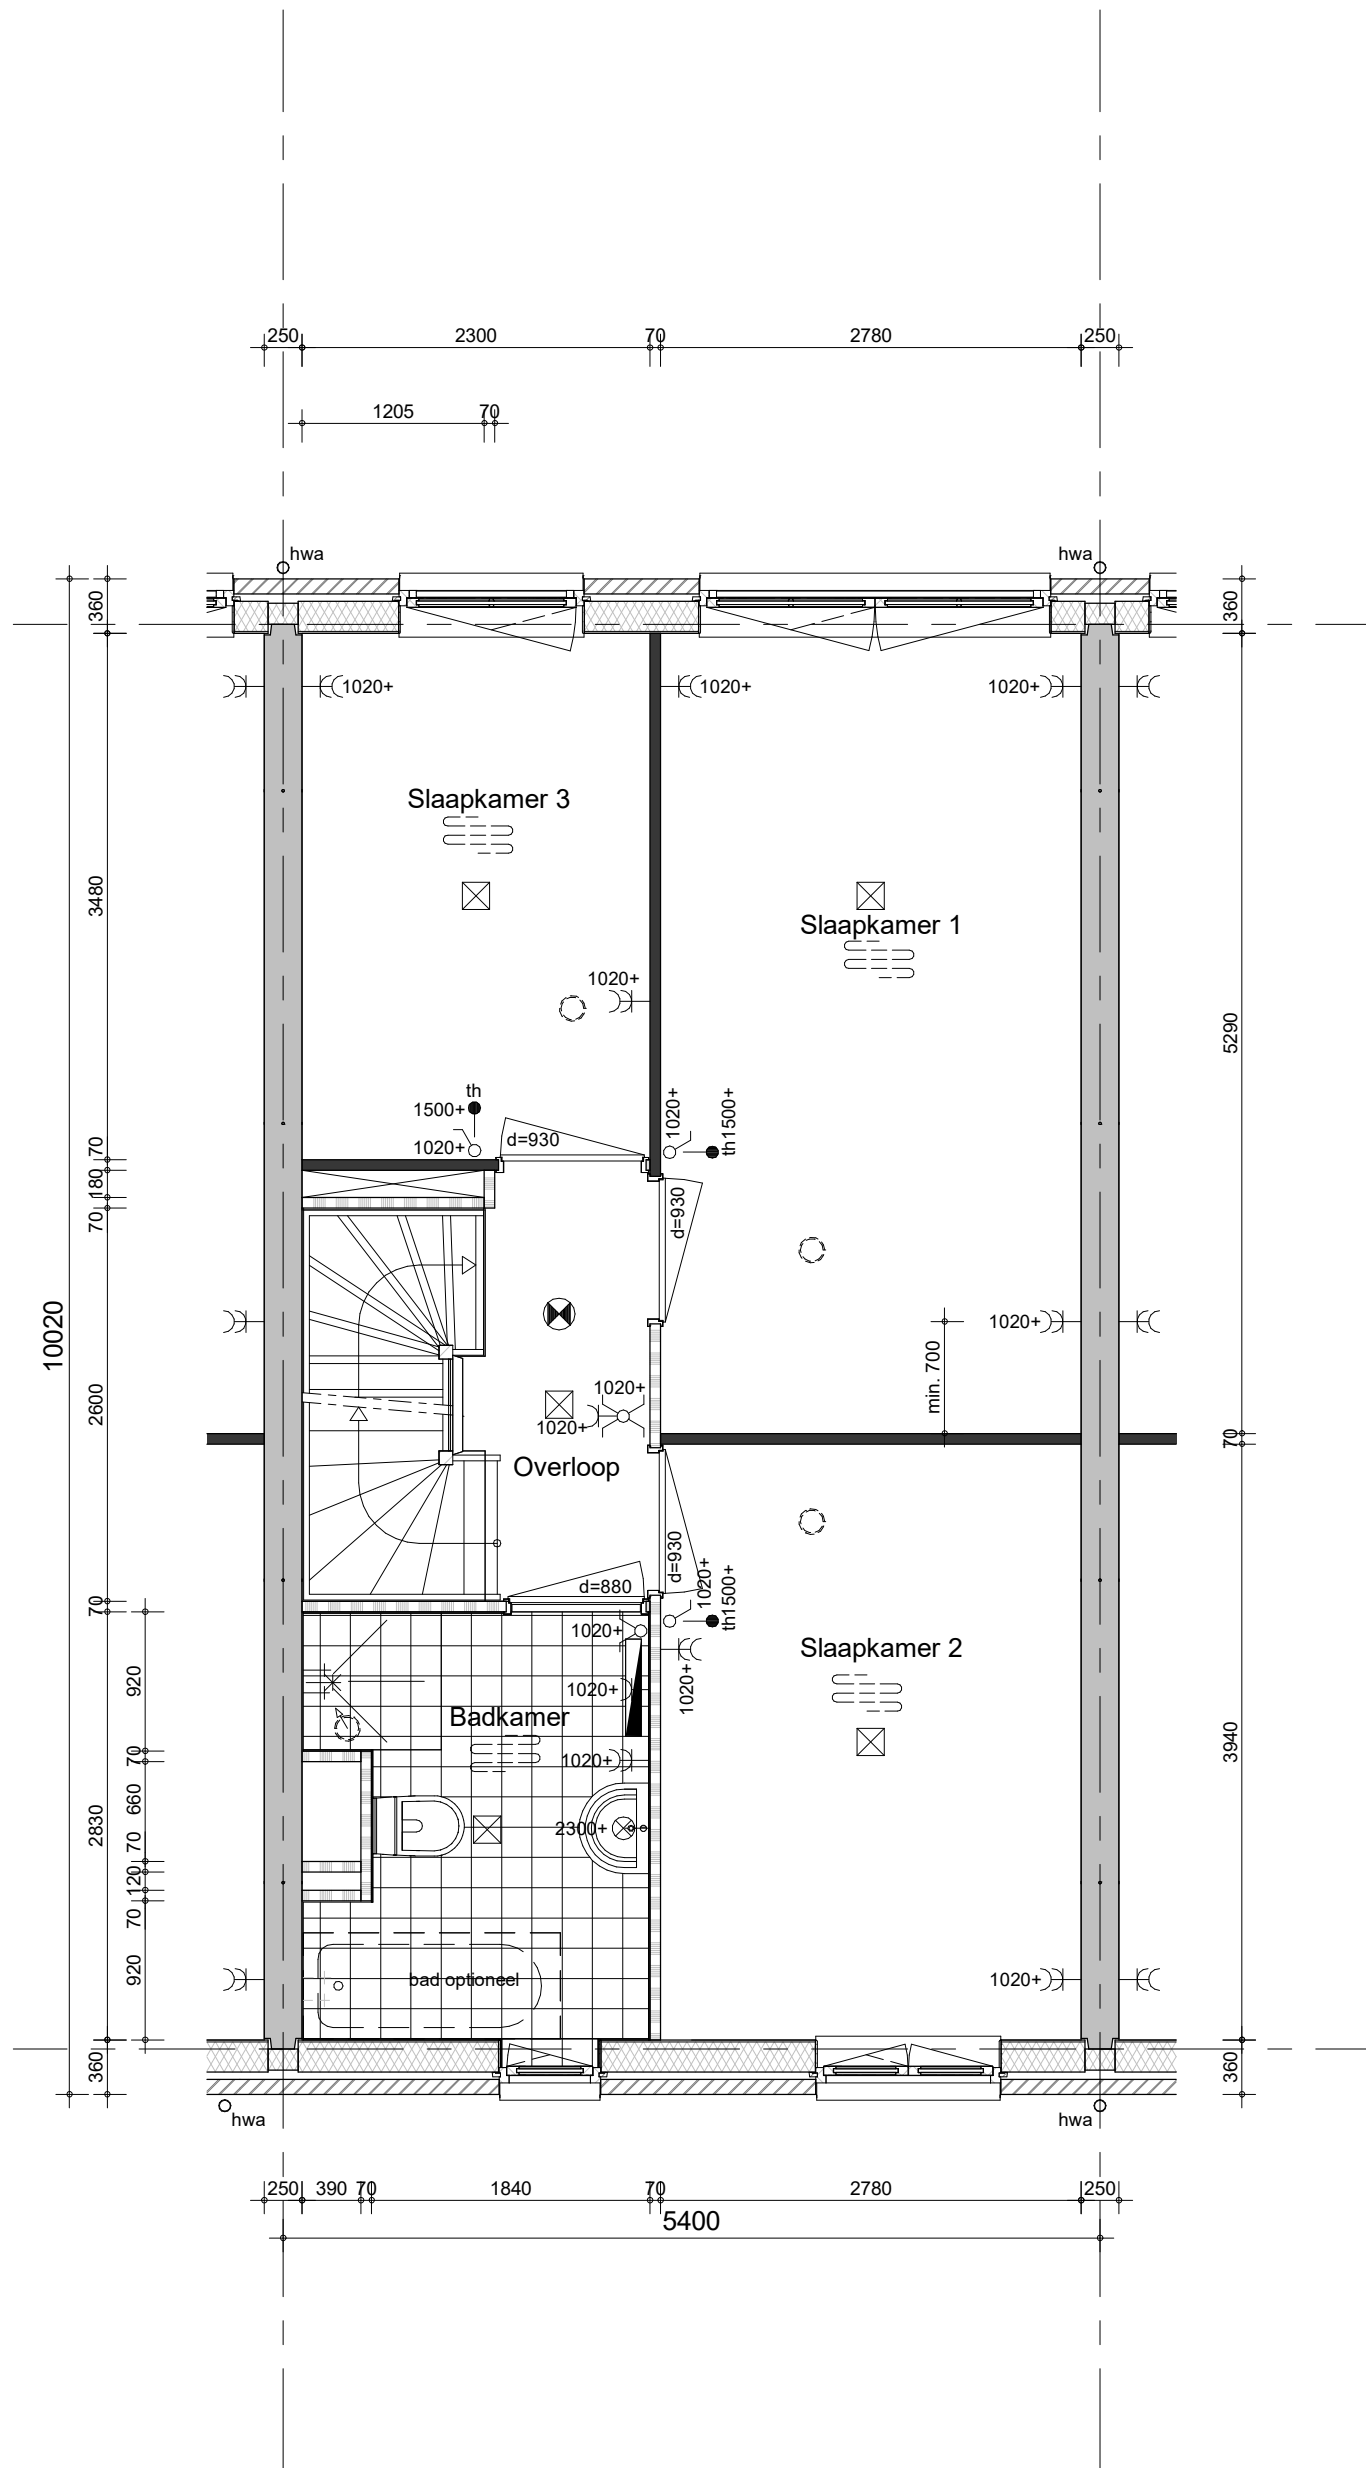


Hemelwaterafvoeren, zoals op de situatie-tekening en blokoverzichten is aangegeven.
 Metselwerkdilataties, zoals op blokgevelaanzicht is aangegeven.

bouwnummer 21 (als getekend)
 bouwnummer 22 (spiegelbeeld)



project
Vianen Hoef en Haag Fase 4F, 78 koopwoningen
 omschrijving
**2cs
 eerste verdieping**

getekend BS	status definitief	project nr 09322	schaal 1:50	datum 01-10-2021
tekening nr V-232	wijz.			

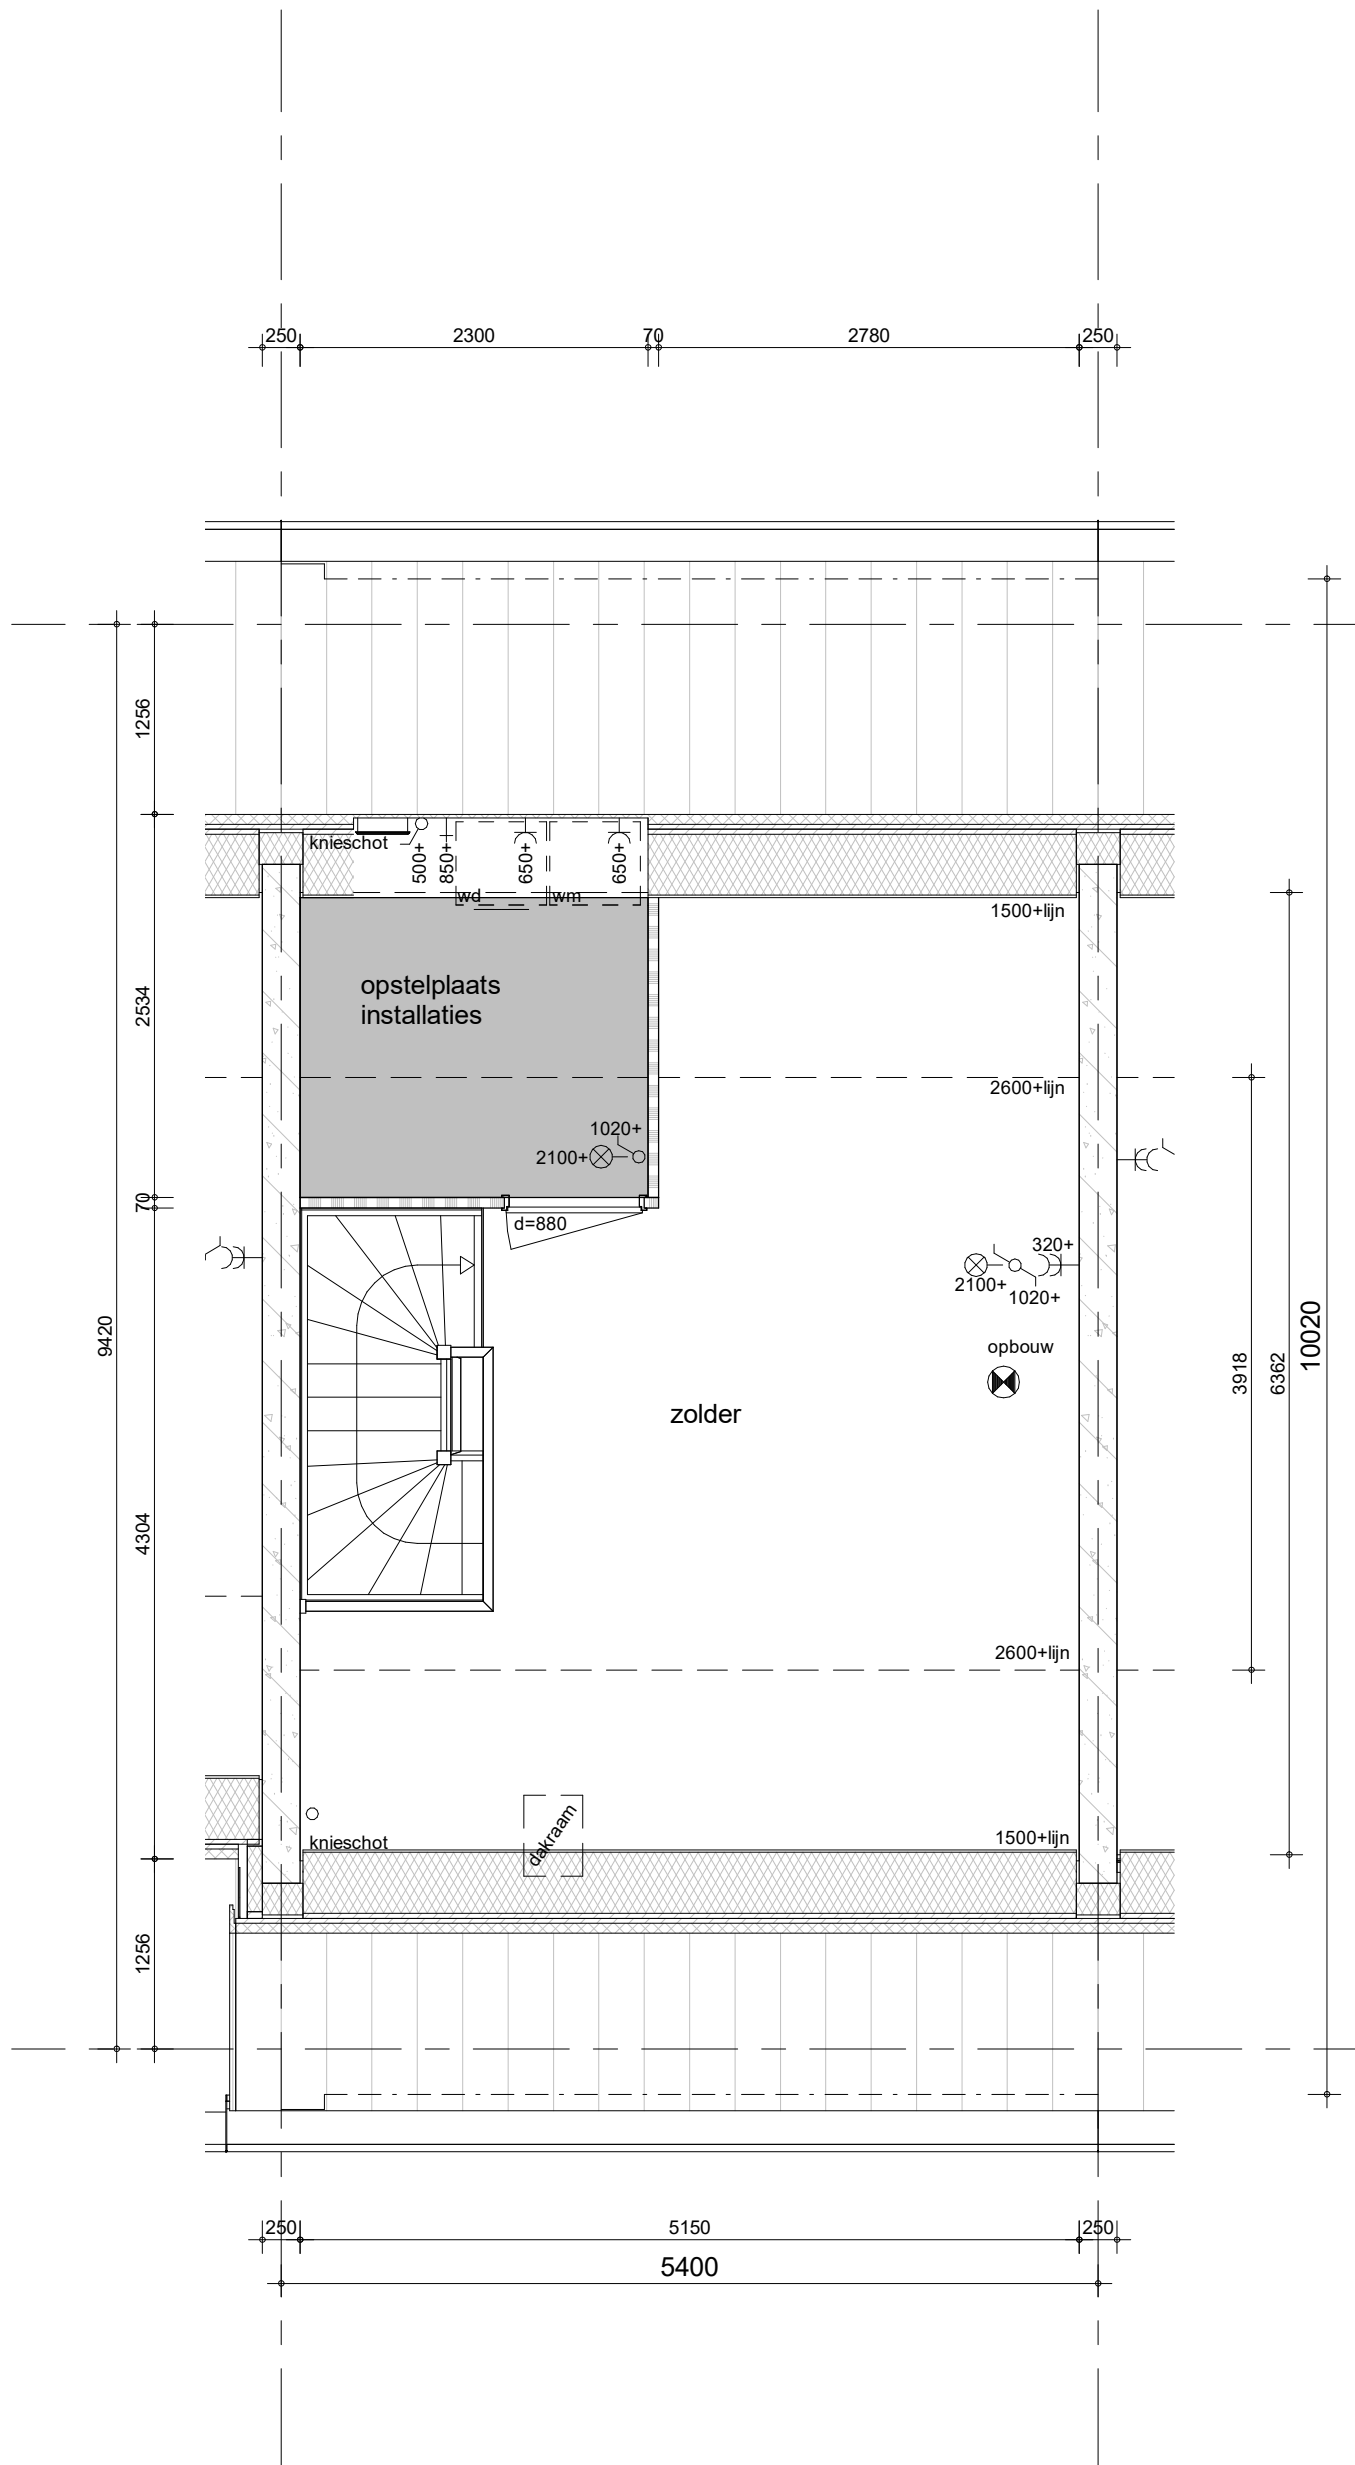


Hemelwaterafvoeren, zoals op de situatie-tekening en blokoverzichten is aangegeven.
 Metselwerkdilataties, zoals op blokgevelaanzicht is aangegeven.

bouwnummer 21 (als getekend)
 bouwnummer 22 (spiegelbeeld)



project
Vianen Hoef en Haag Fase 4F, 78 koopwoningen
 omschrijving
**2cs
 tweede verdieping**

getekend BS	status definitief	project nr 09322	schaal 1:50	datum 01-10-2021
tekening nr V-233	wijz.			

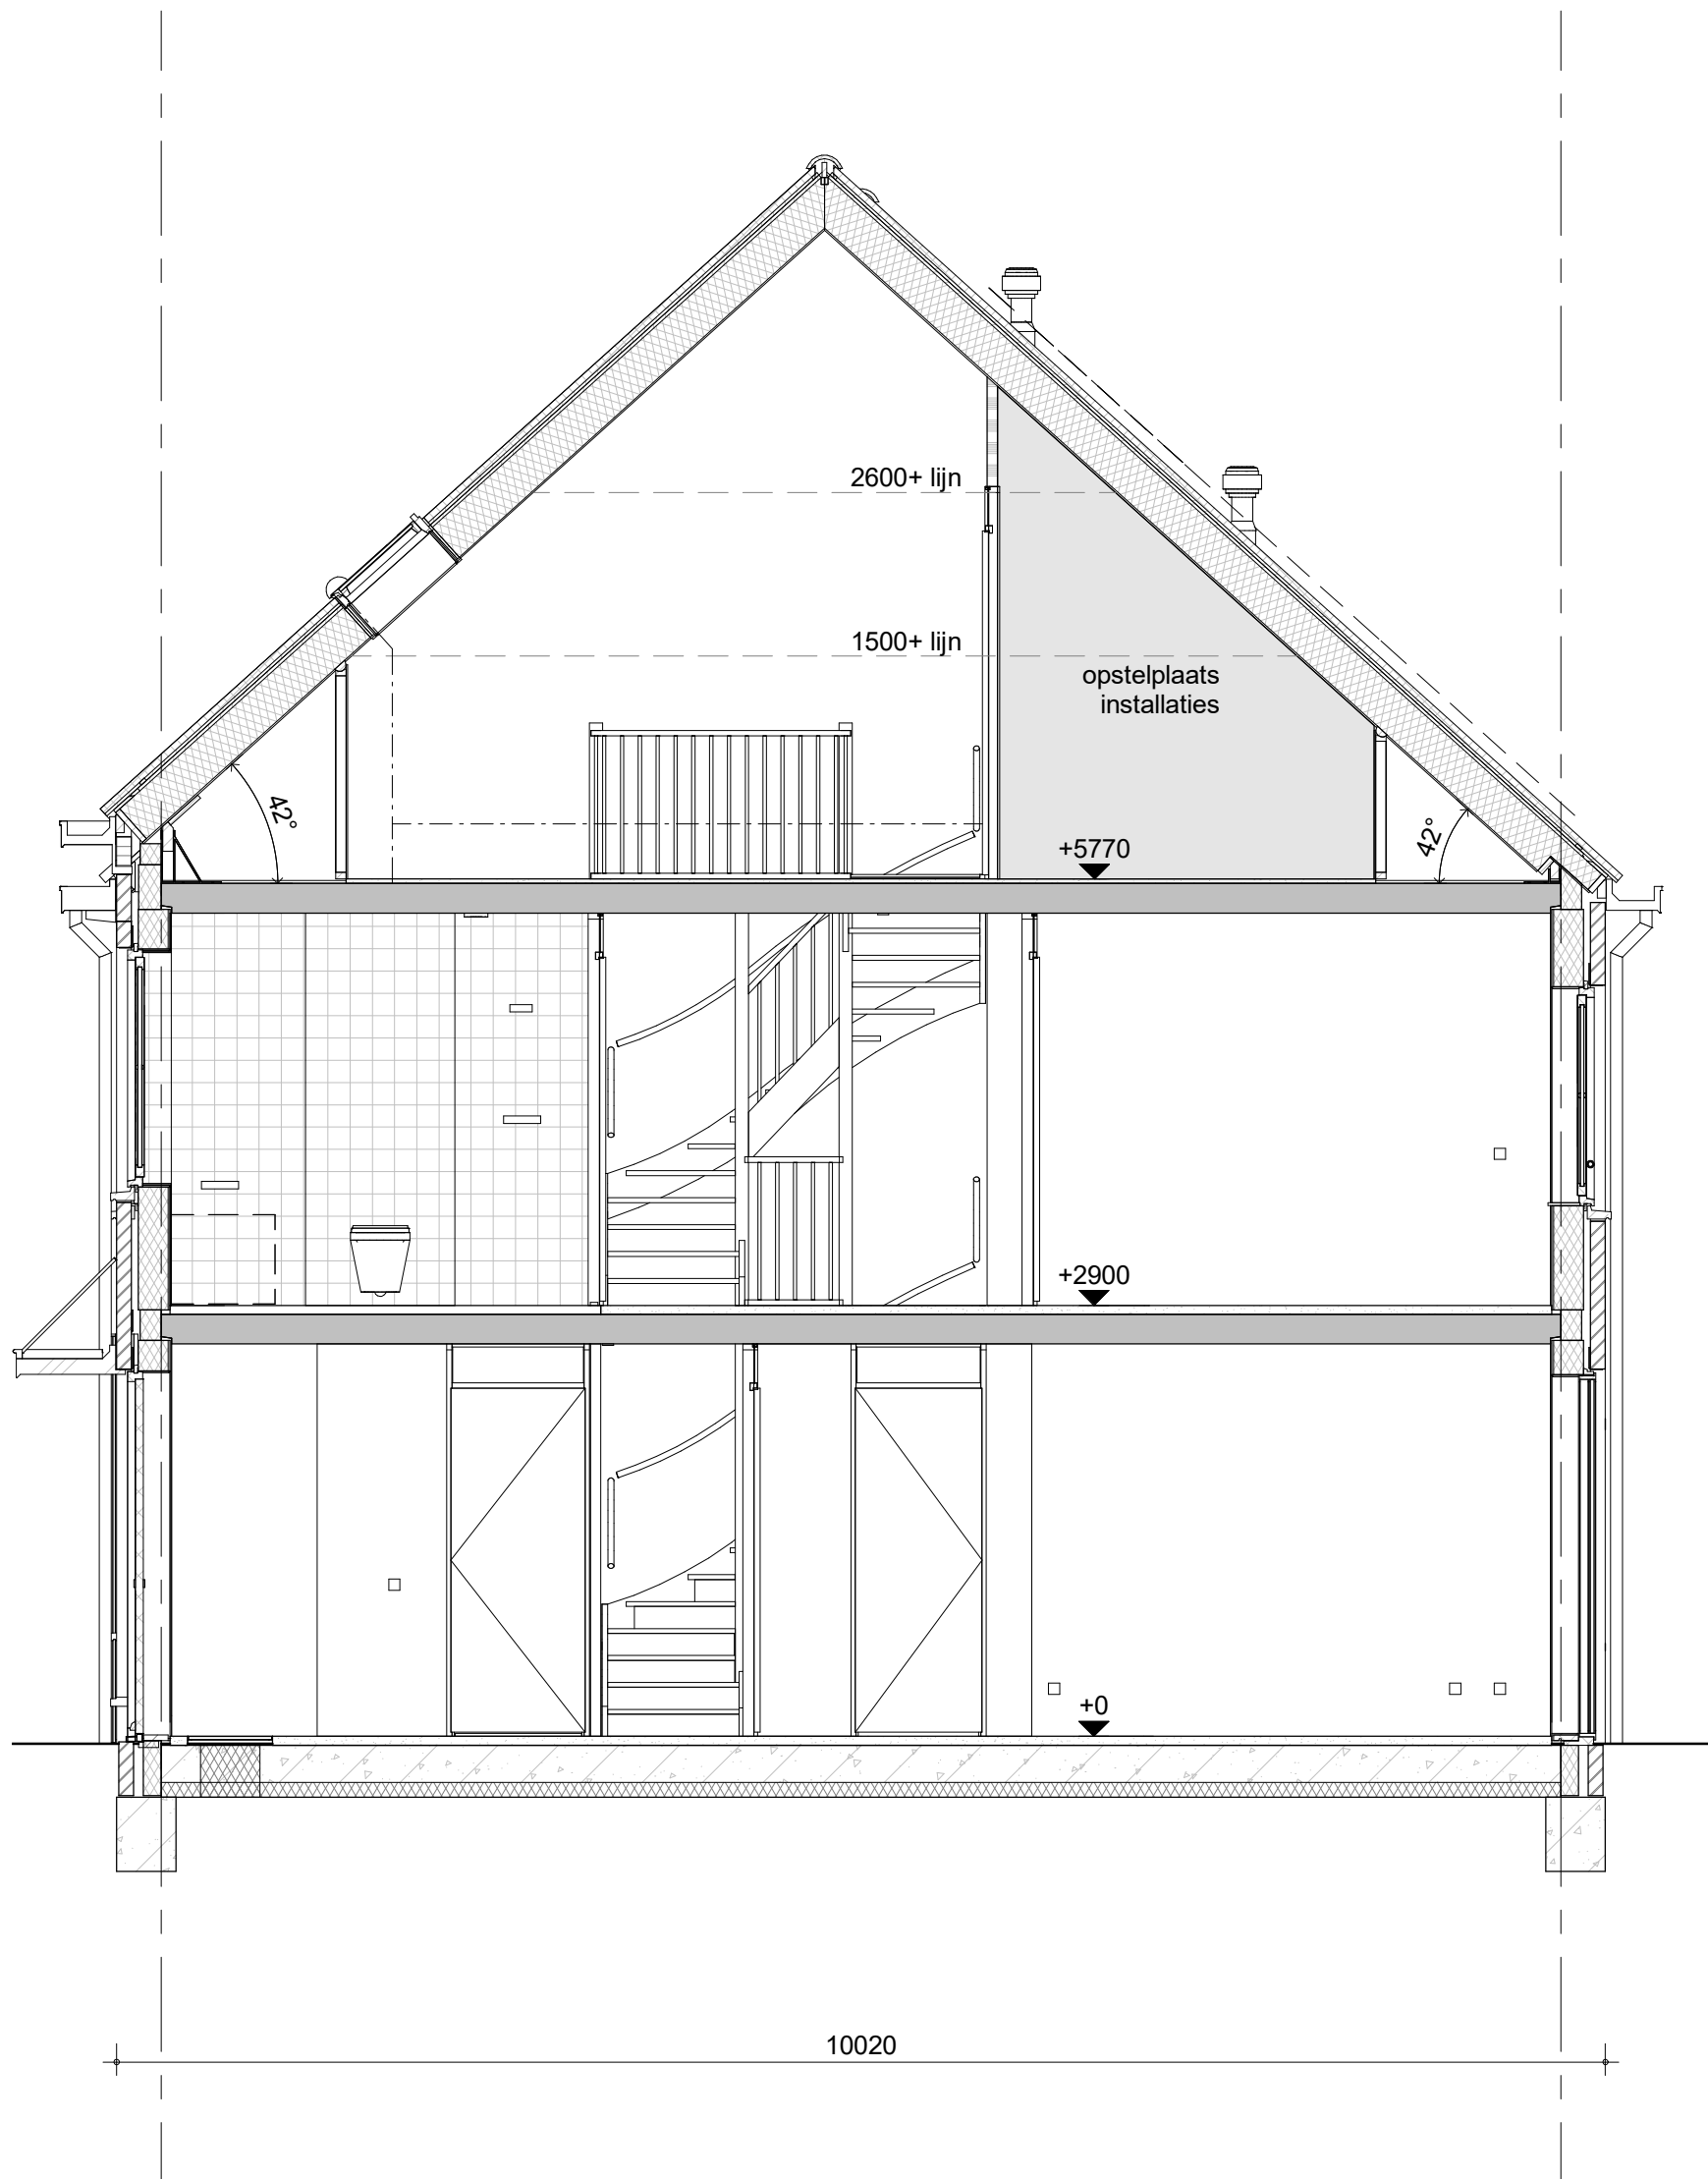

bouwnummer 21 (als getekend)
 bouwnummer 22 (spiegelbeeld)



project
Vianen Hoef en Haag Fase 4F, 78 koopwoningen

omschrijving
**2cs
 doorsnede**

getekend
 BS

status
 definitief


project nr
09322

tekening nr
V-234

schal
 1:50

datum
 01-10-2021

wjz.

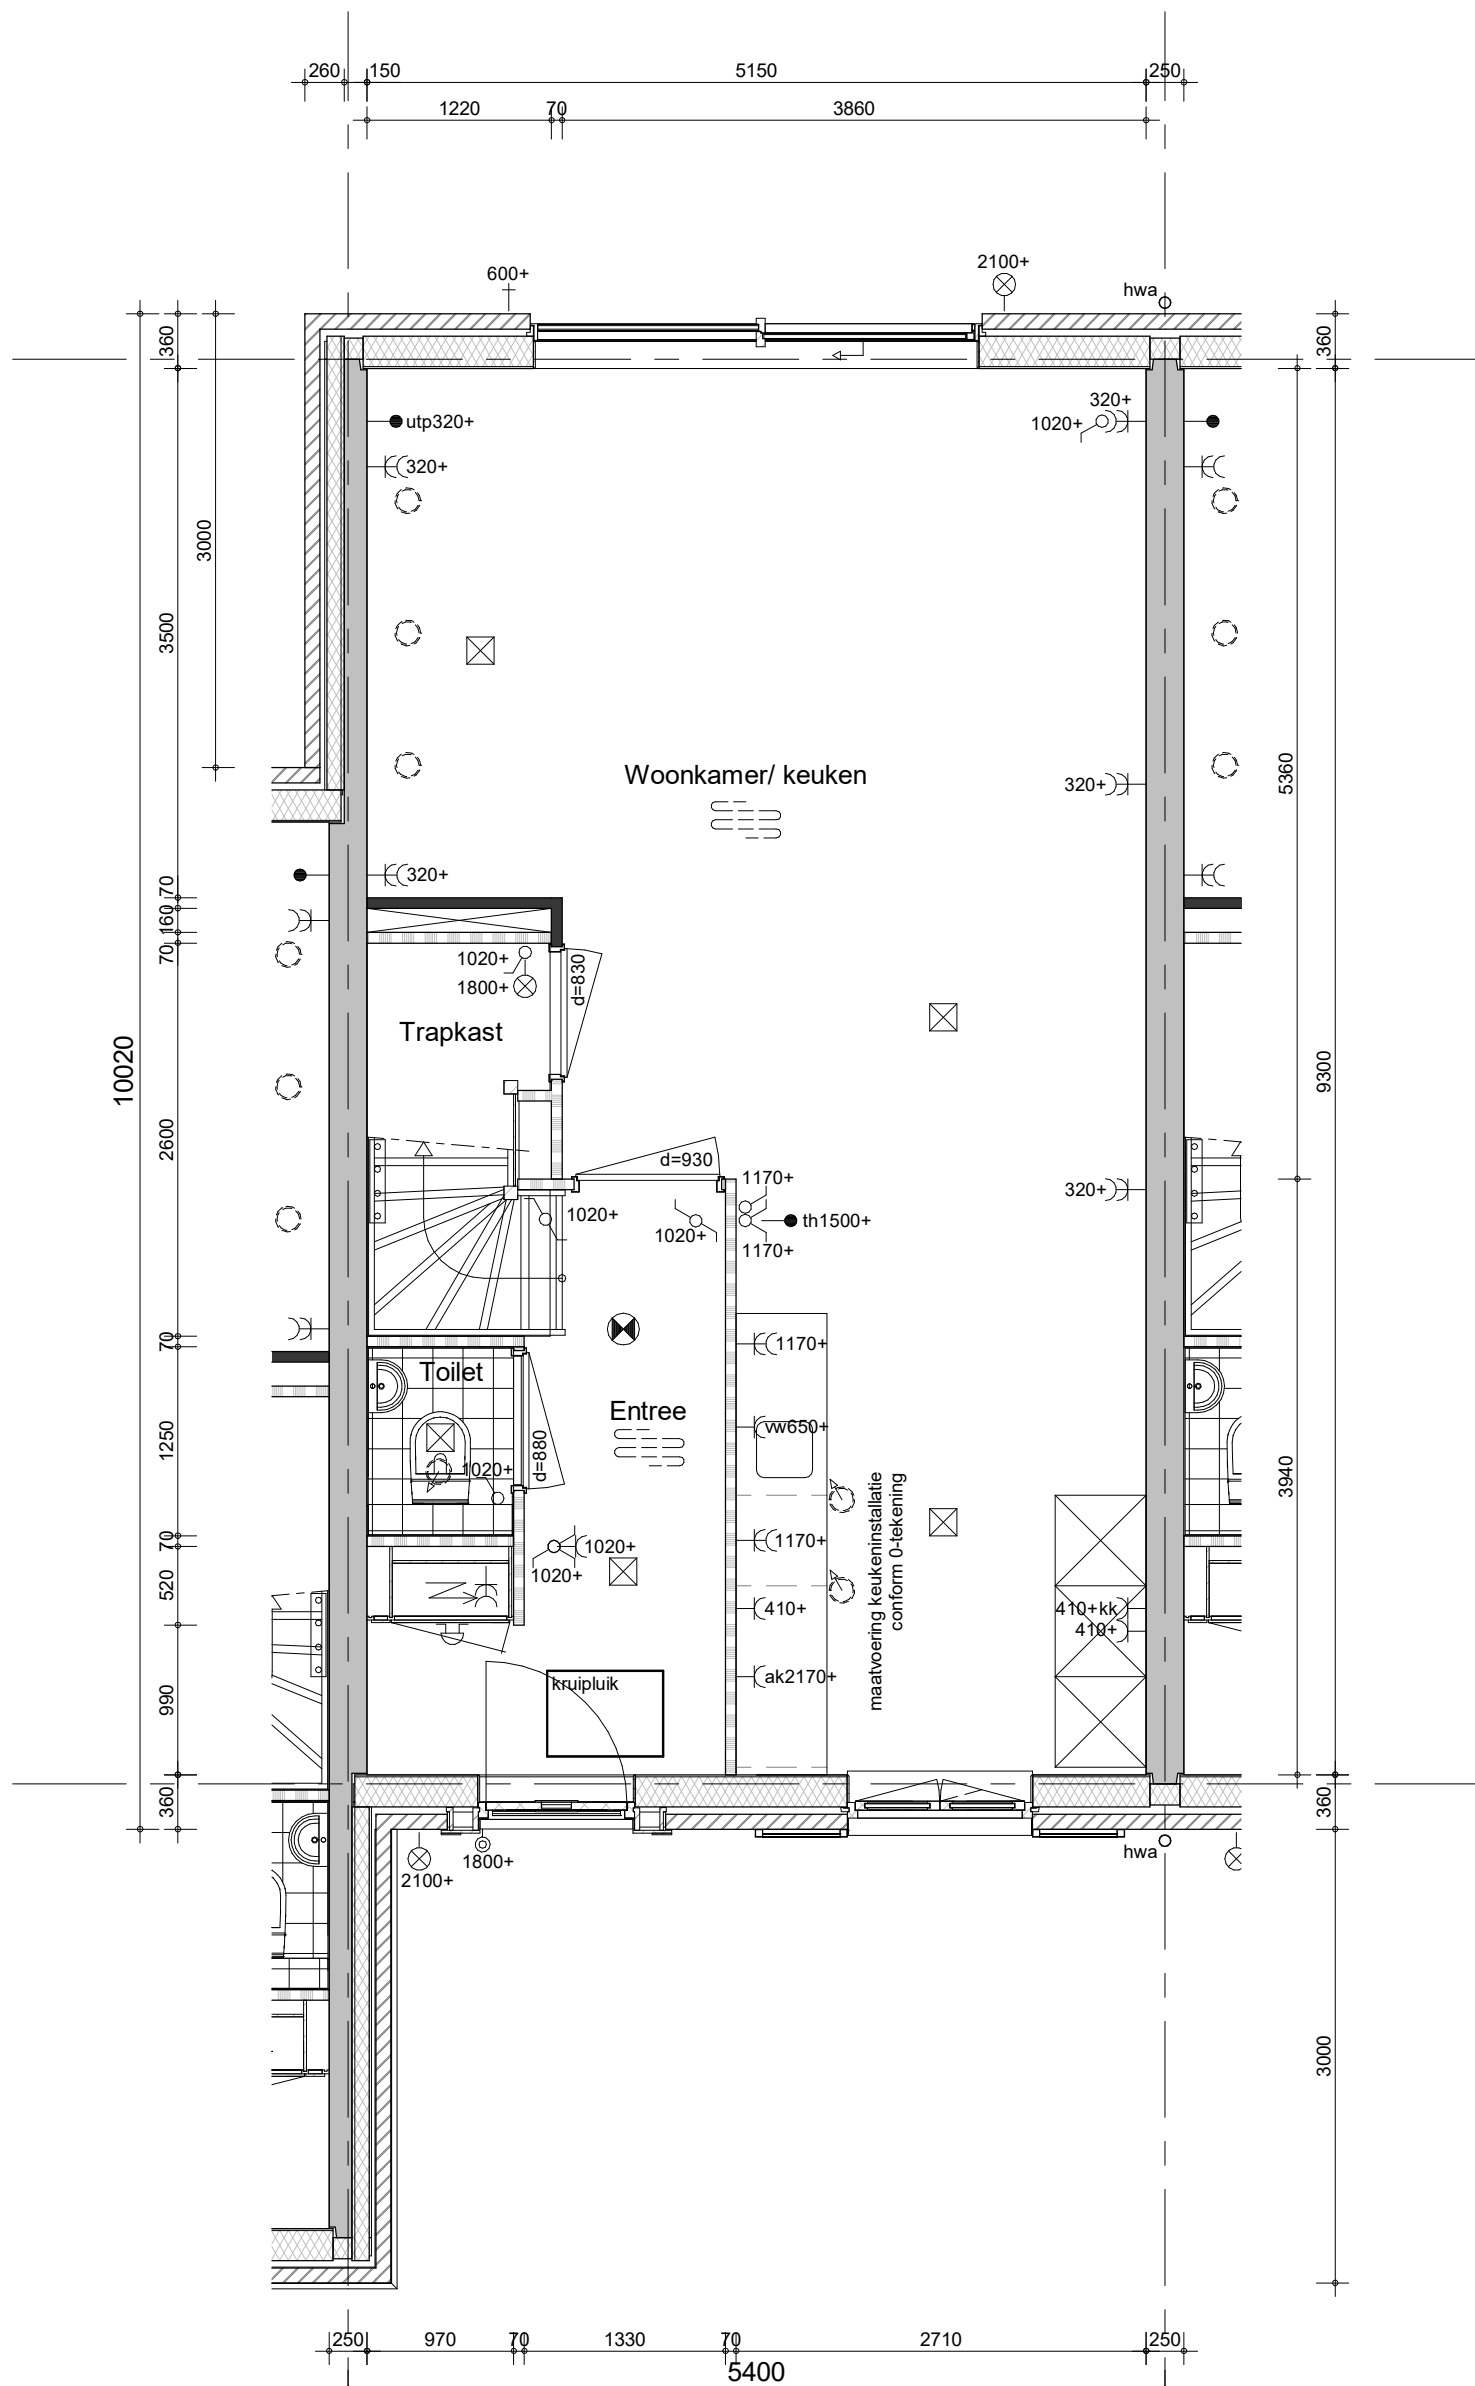


Hemelwaterafvoeren, zoals op de situatie-tekening en blokoverzichten is aangegeven.
 Metselwerkdilataties, zoals op blokgevelaanzicht is aangegeven.

bouwnummer 20



project
Vianen Hoef en Haag Fase 4F, 78 koopwoningen
 omschrijving
**2ds
 begane grond**

getekend BS	status definitief	project nr 09322	schaal 1:50	datum 01-10-2021
tekening nr V-241			wijz.	

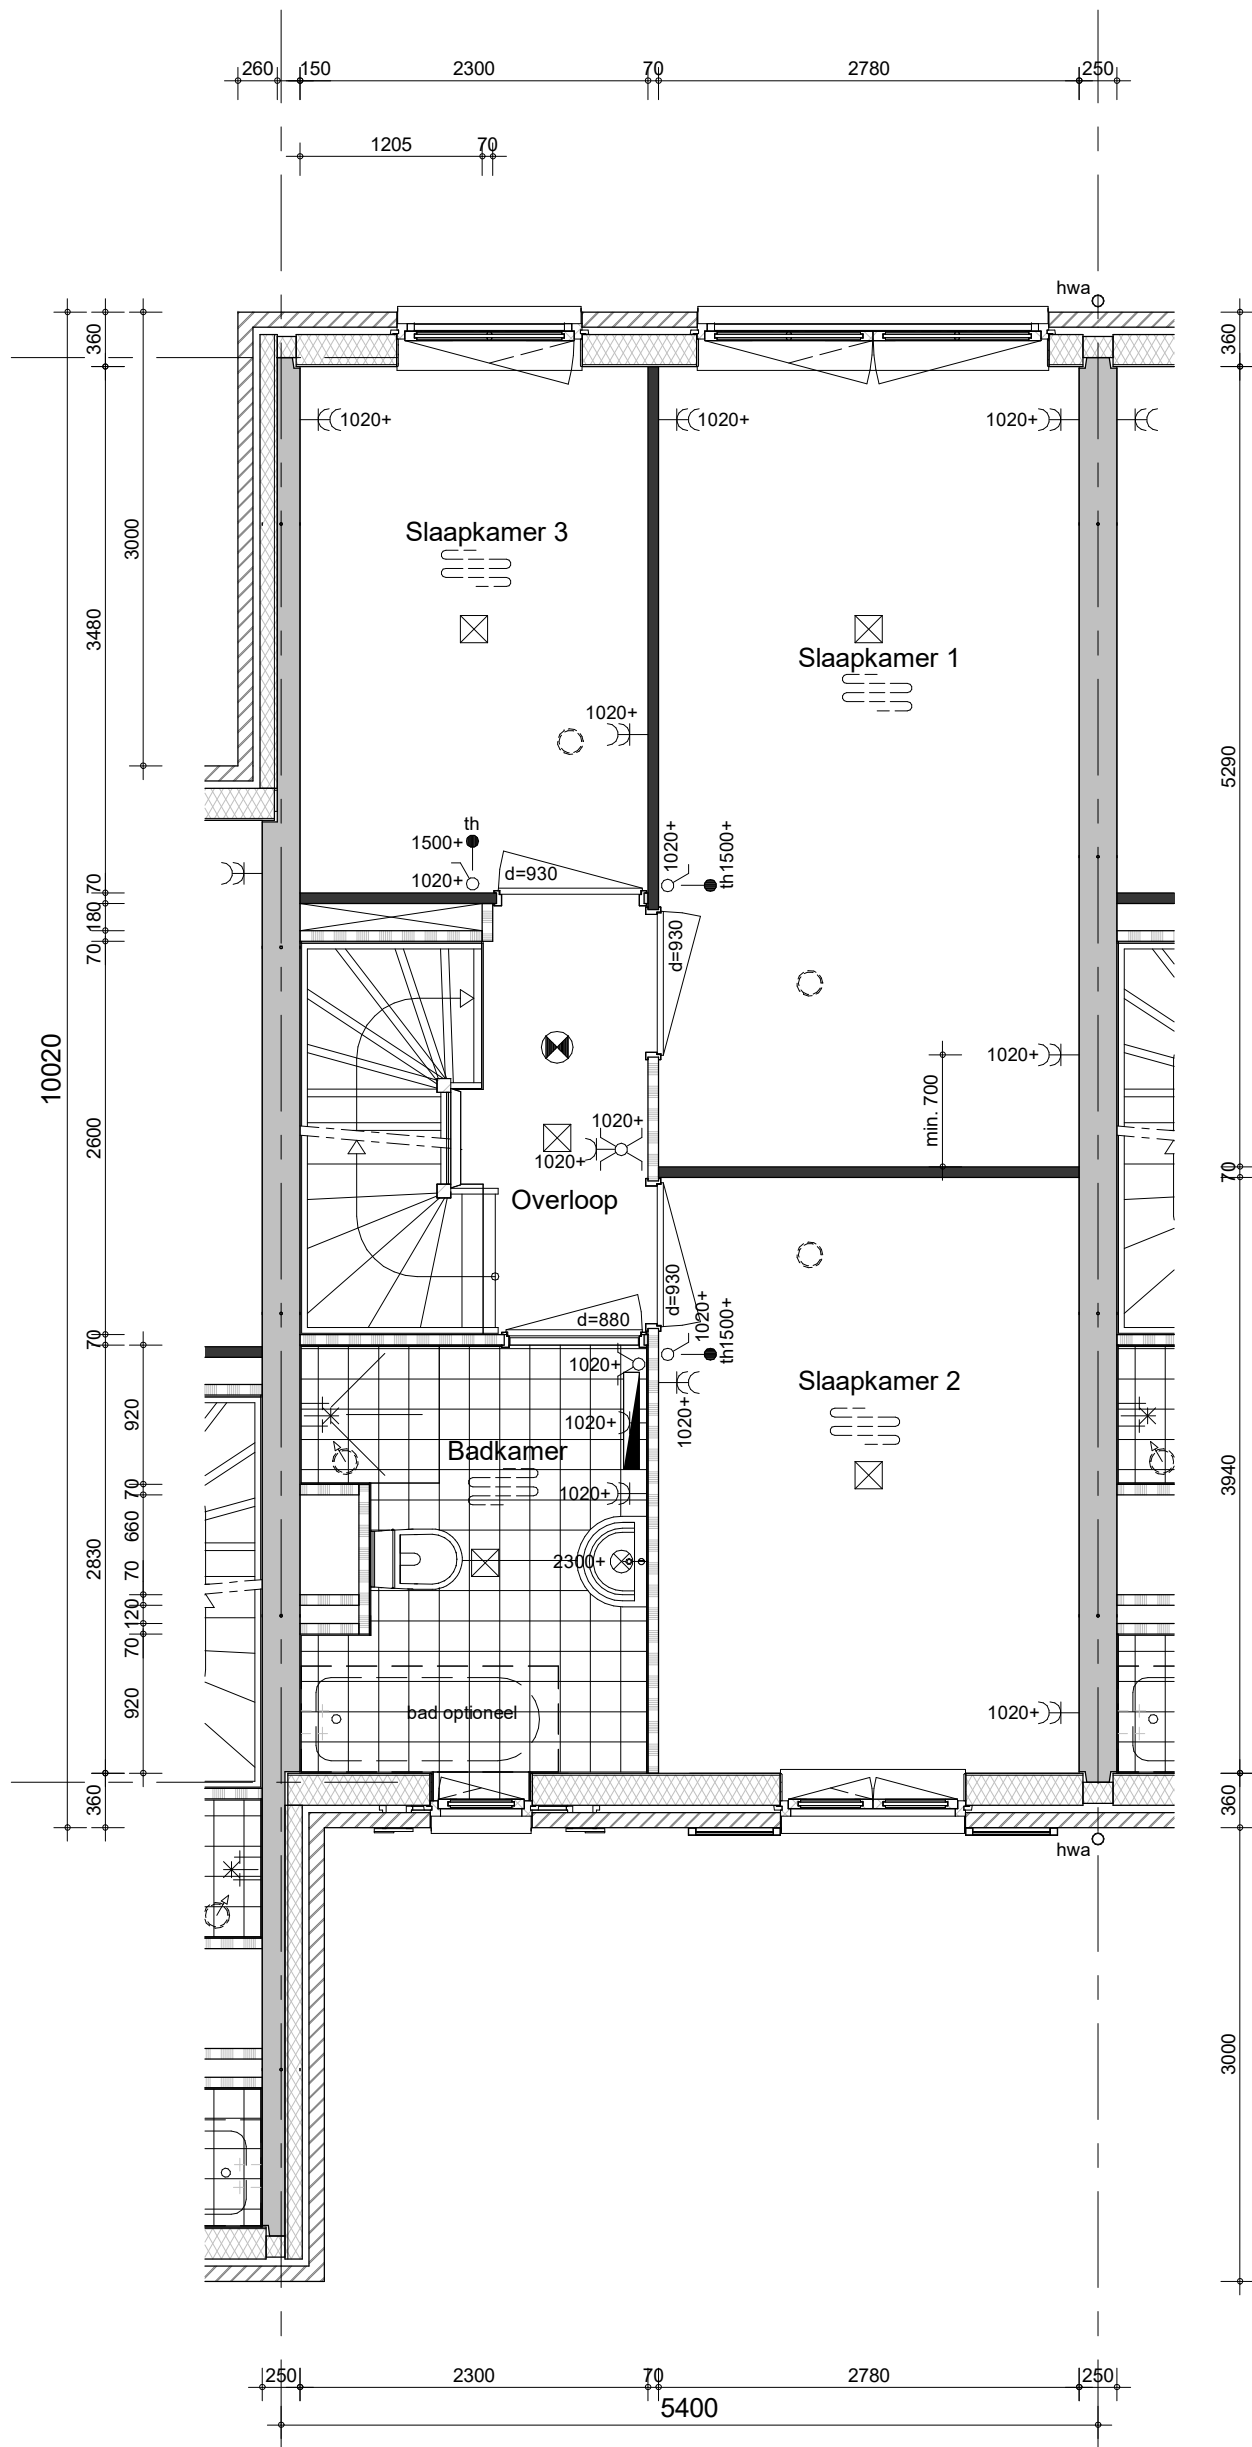


Hemelwaterafvoeren, zoals op de situatie-tekening en blokoverzichten is aangegeven.
 Metselwerkdilataties, zoals op blokgevelaanzicht is aangegeven.

bouwnummer 20



project
Vianen Hoef en Haag Fase 4F, 78 koopwoningen
 omschrijving
**2ds
 eerste verdieping**

getekend BS	status definitief	project nr 09322	tekening nr V-242	schaal 1:50	datum 01-10-2021	wijz.
----------------	----------------------	----------------------------	-----------------------------	----------------	---------------------	-------

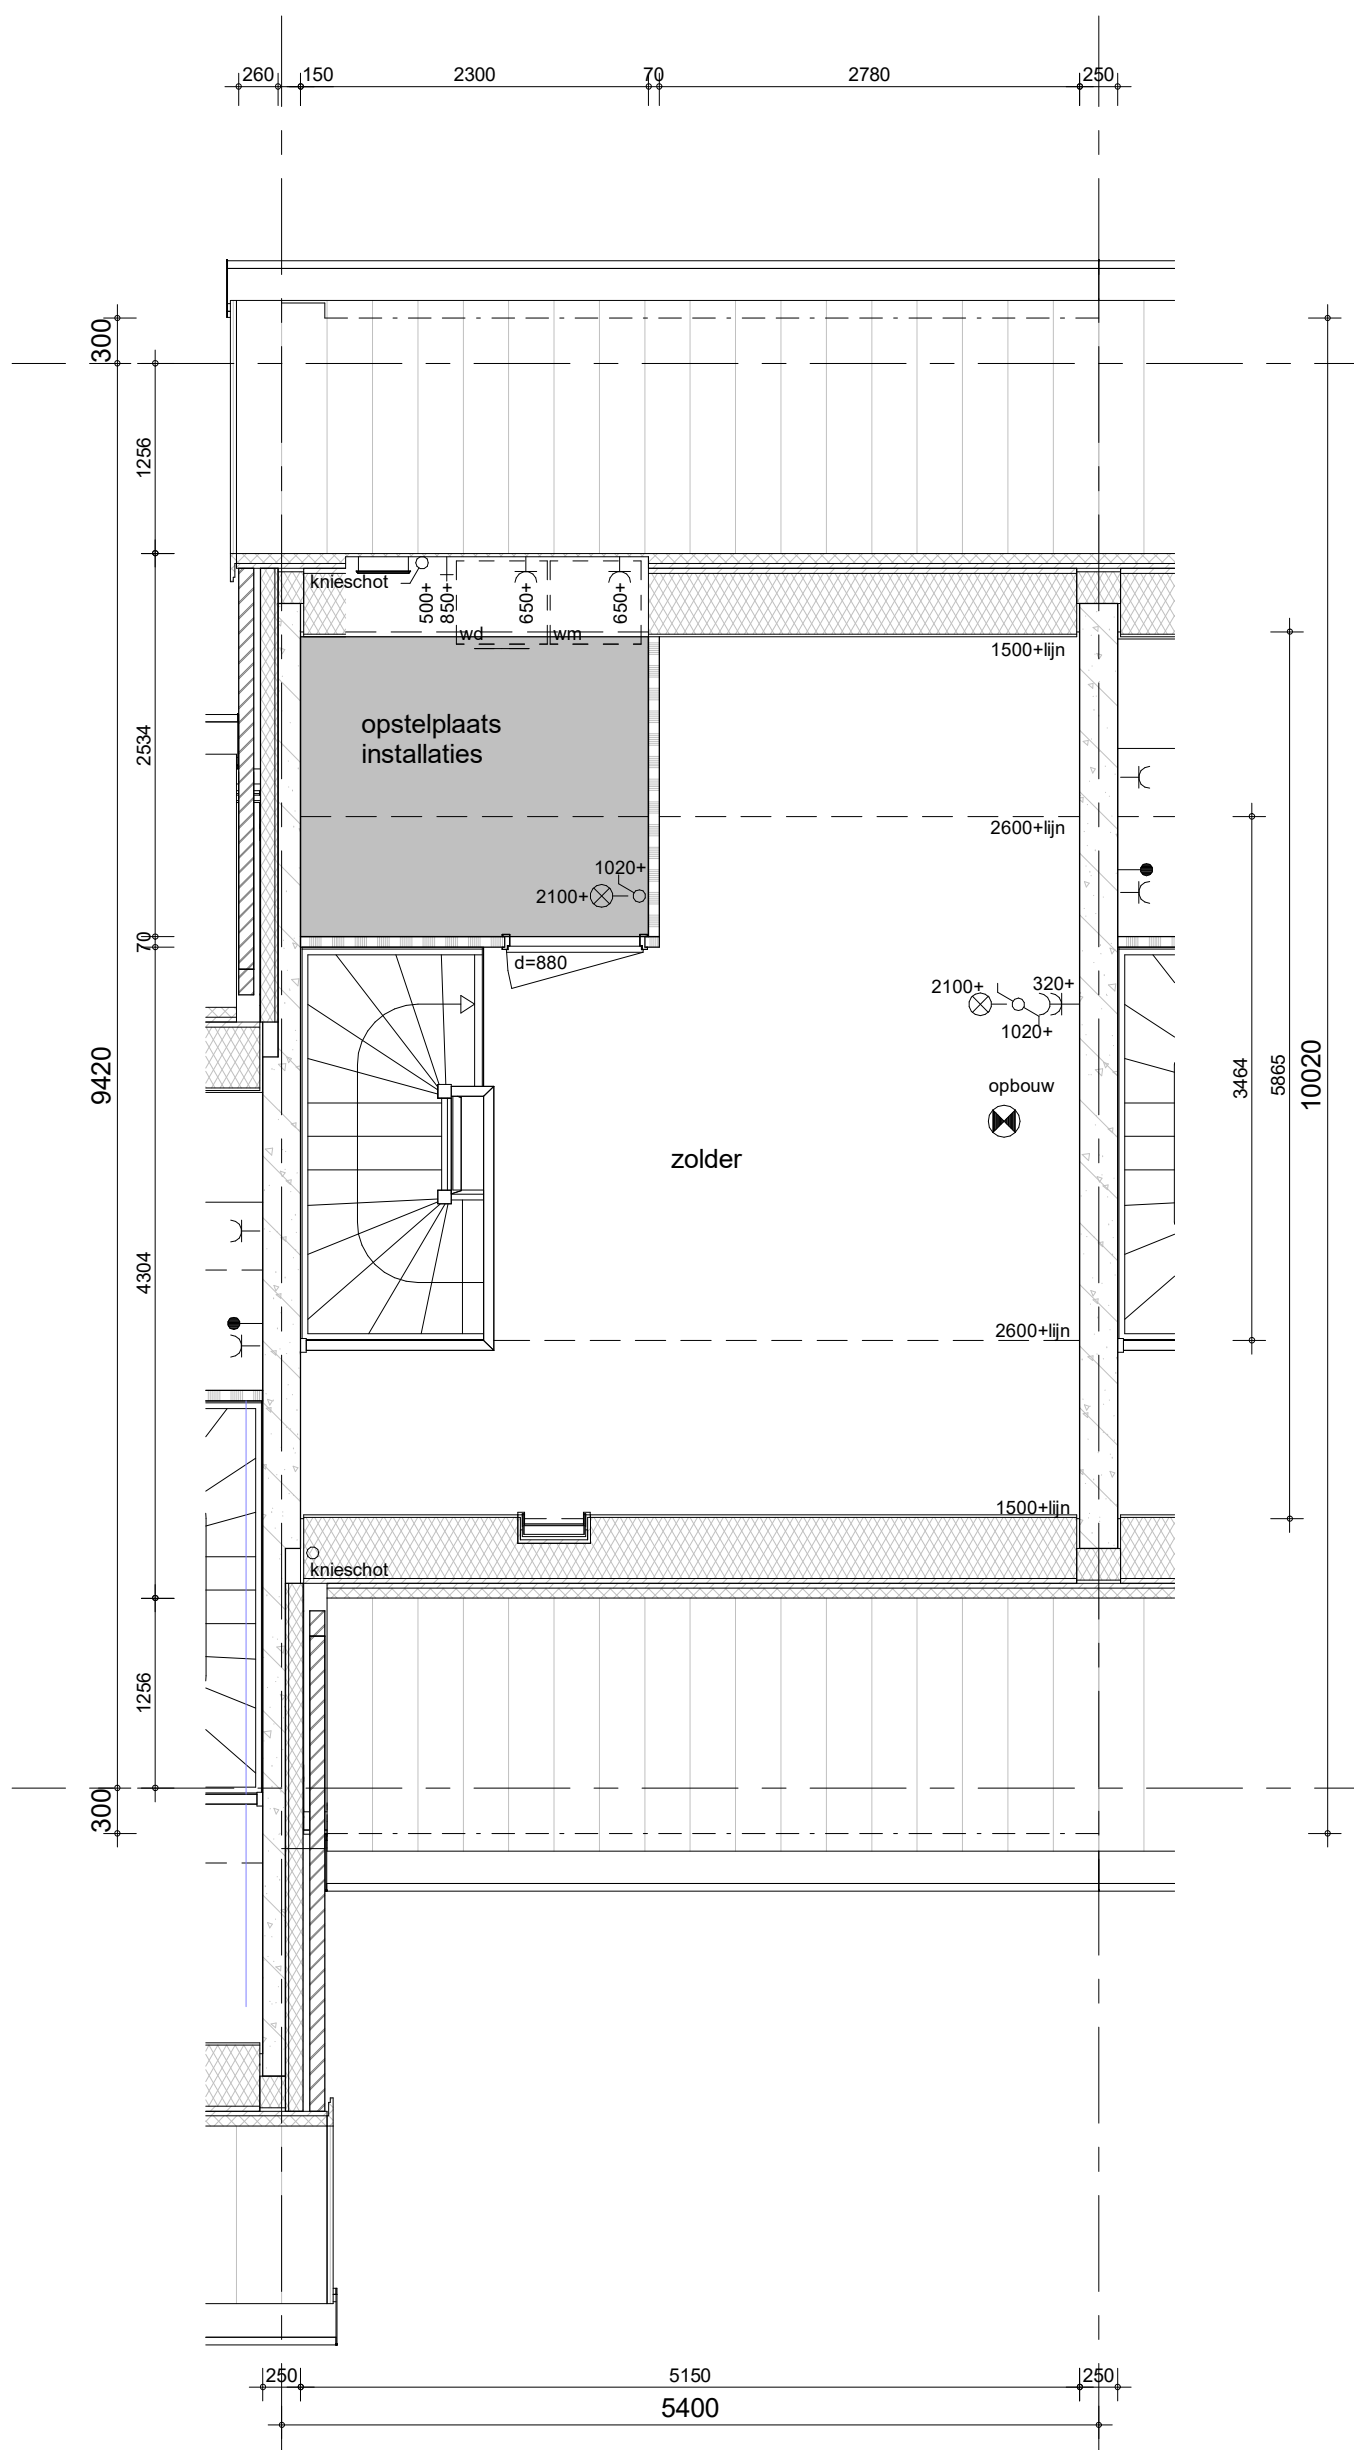


Hemelwaterafvoeren, zoals op de situatie-tekening en blokoverzichten is aangegeven.
 Metselwerkdilataties, zoals op blokgevelaanzicht is aangegeven.

bouwnummer 20



project
Vianen Hoef en Haag Fase 4F, 78 koopwoningen
 omschrijving
2ds
tweede verdieping

getekend BS	status definitief	project nr 09322	schal 1:50	datum 01-10-2021
tekening nr V-243	wijz.			

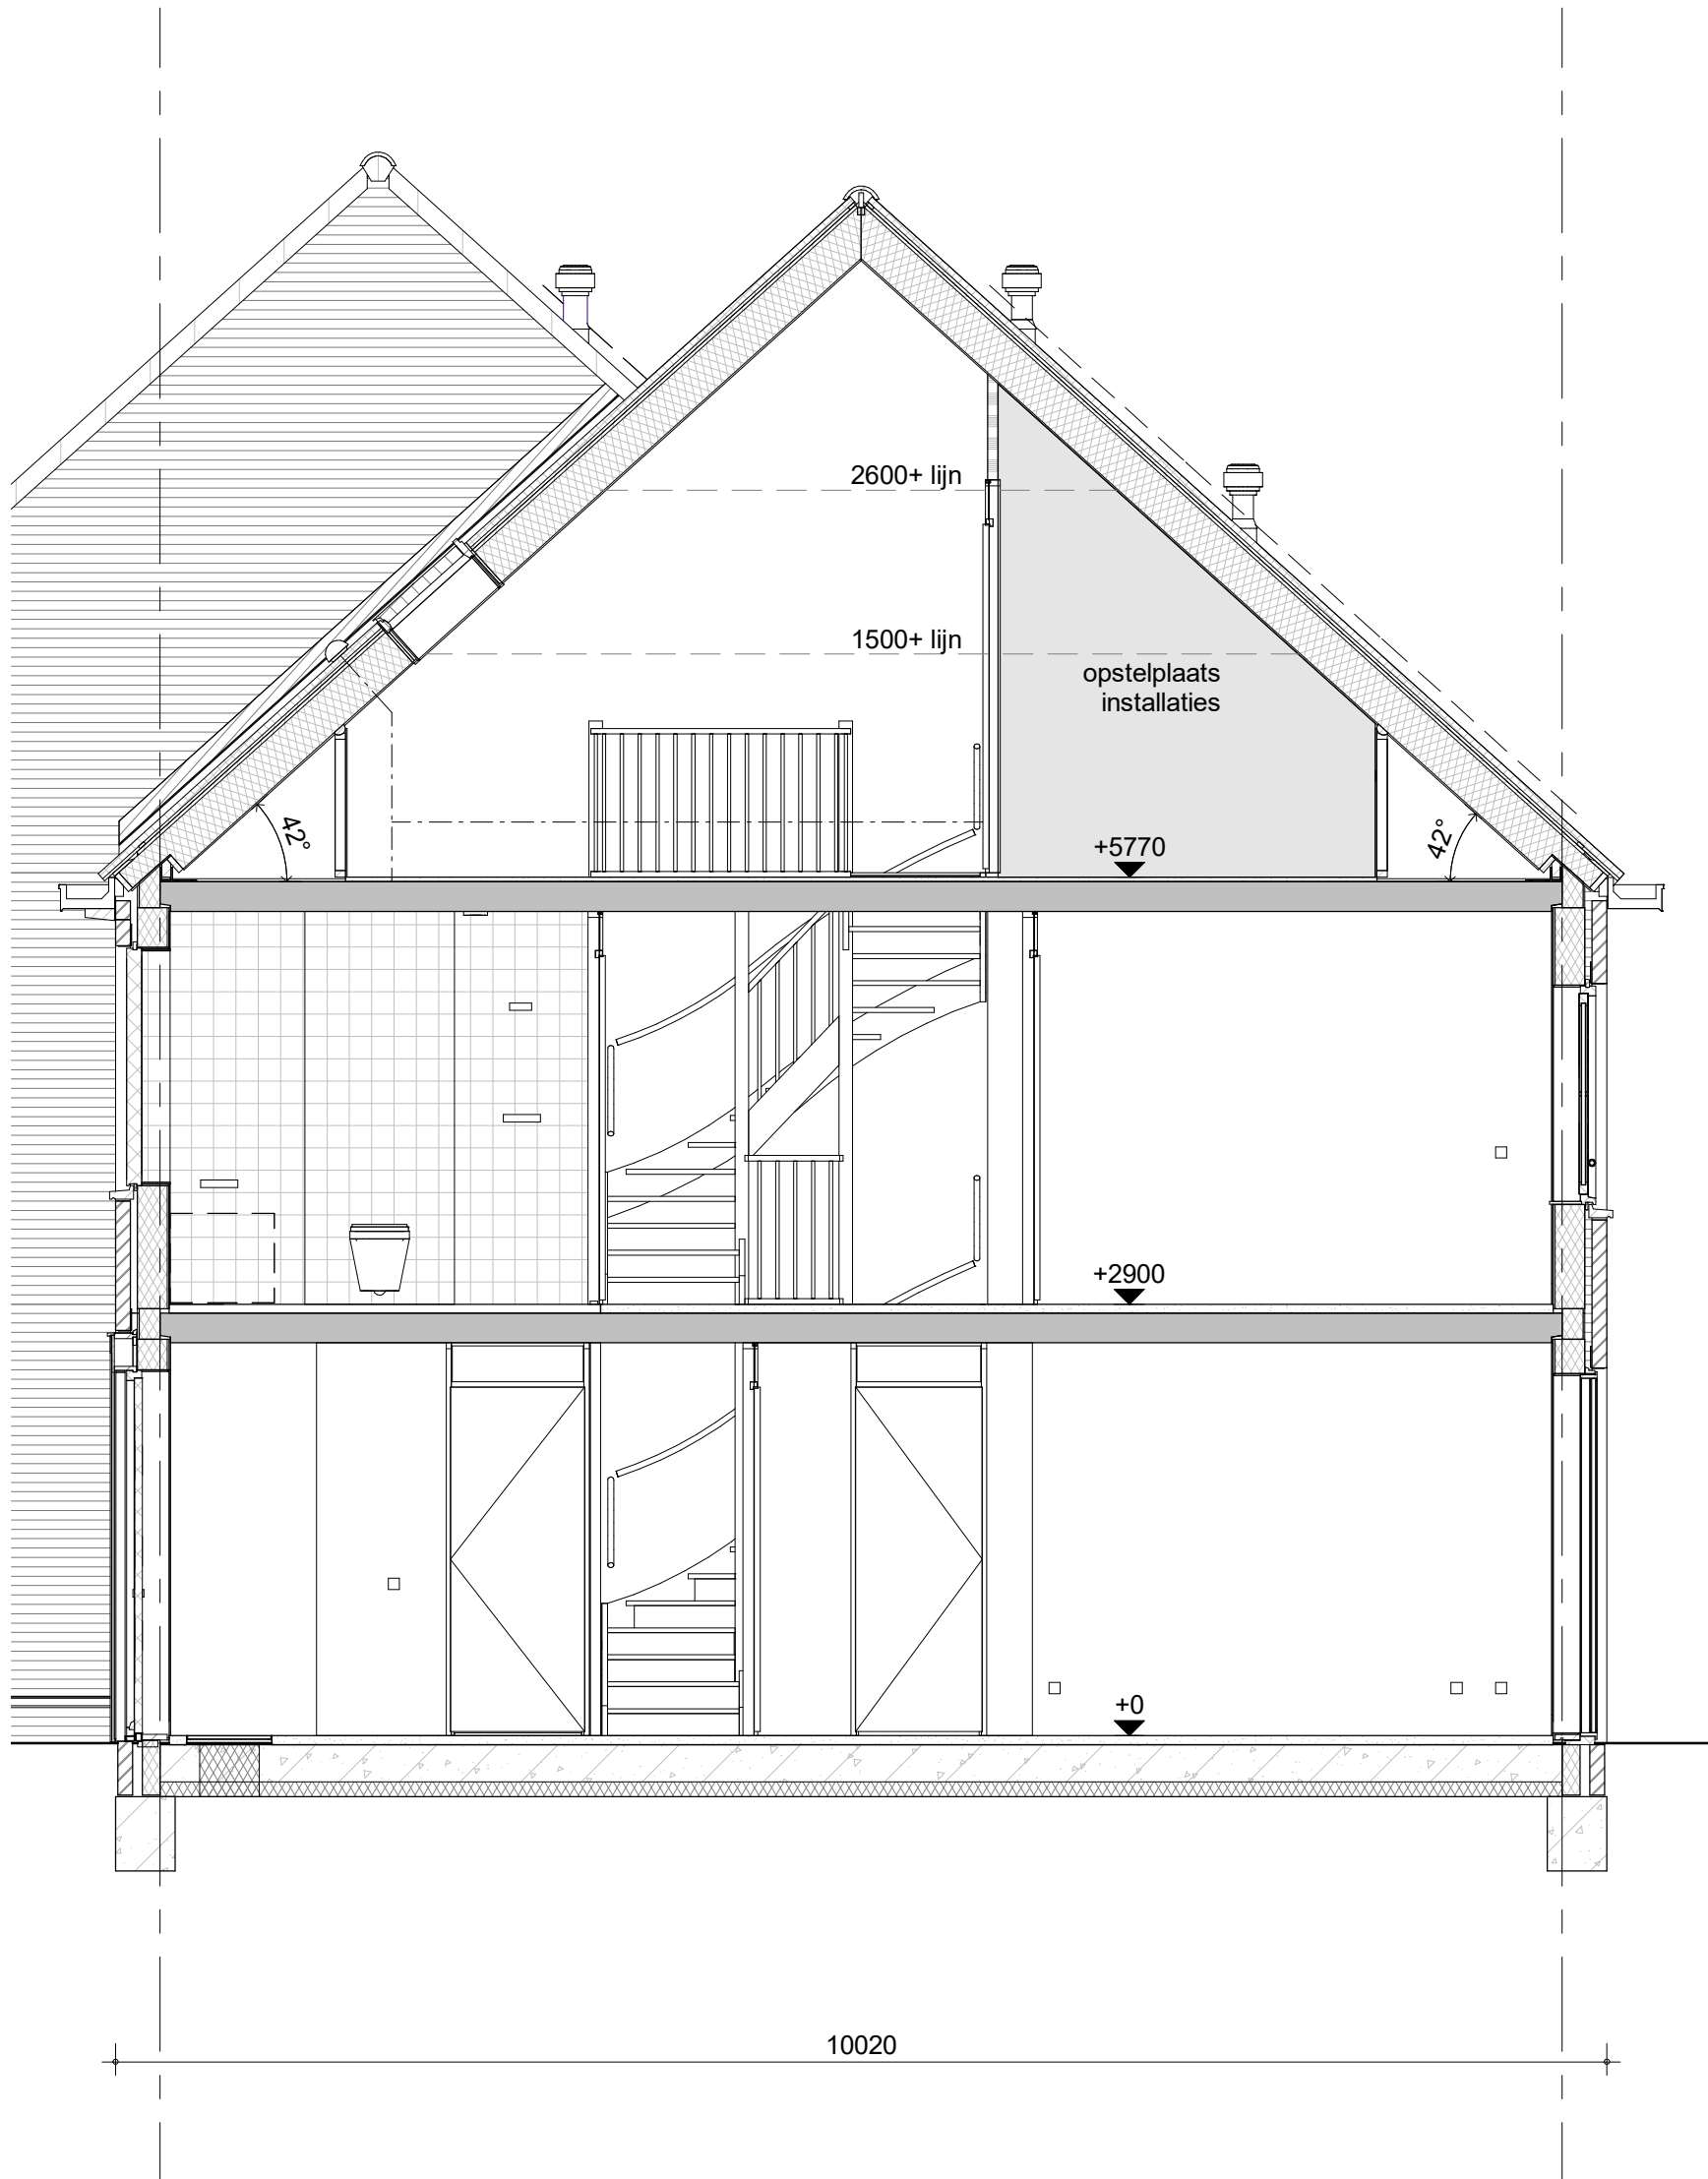


bouwnummer 20



project
Vianen Hoef en Haag Fase 4F, 78 koopwoningen
 omschrijving
**2ds
 doorsnede**

getekend
 BS
 status
 definitief
 project nr
09322
 tekening nr
V-244
 schaal
 1:50
 datum
 01-10-2021
 wijz.

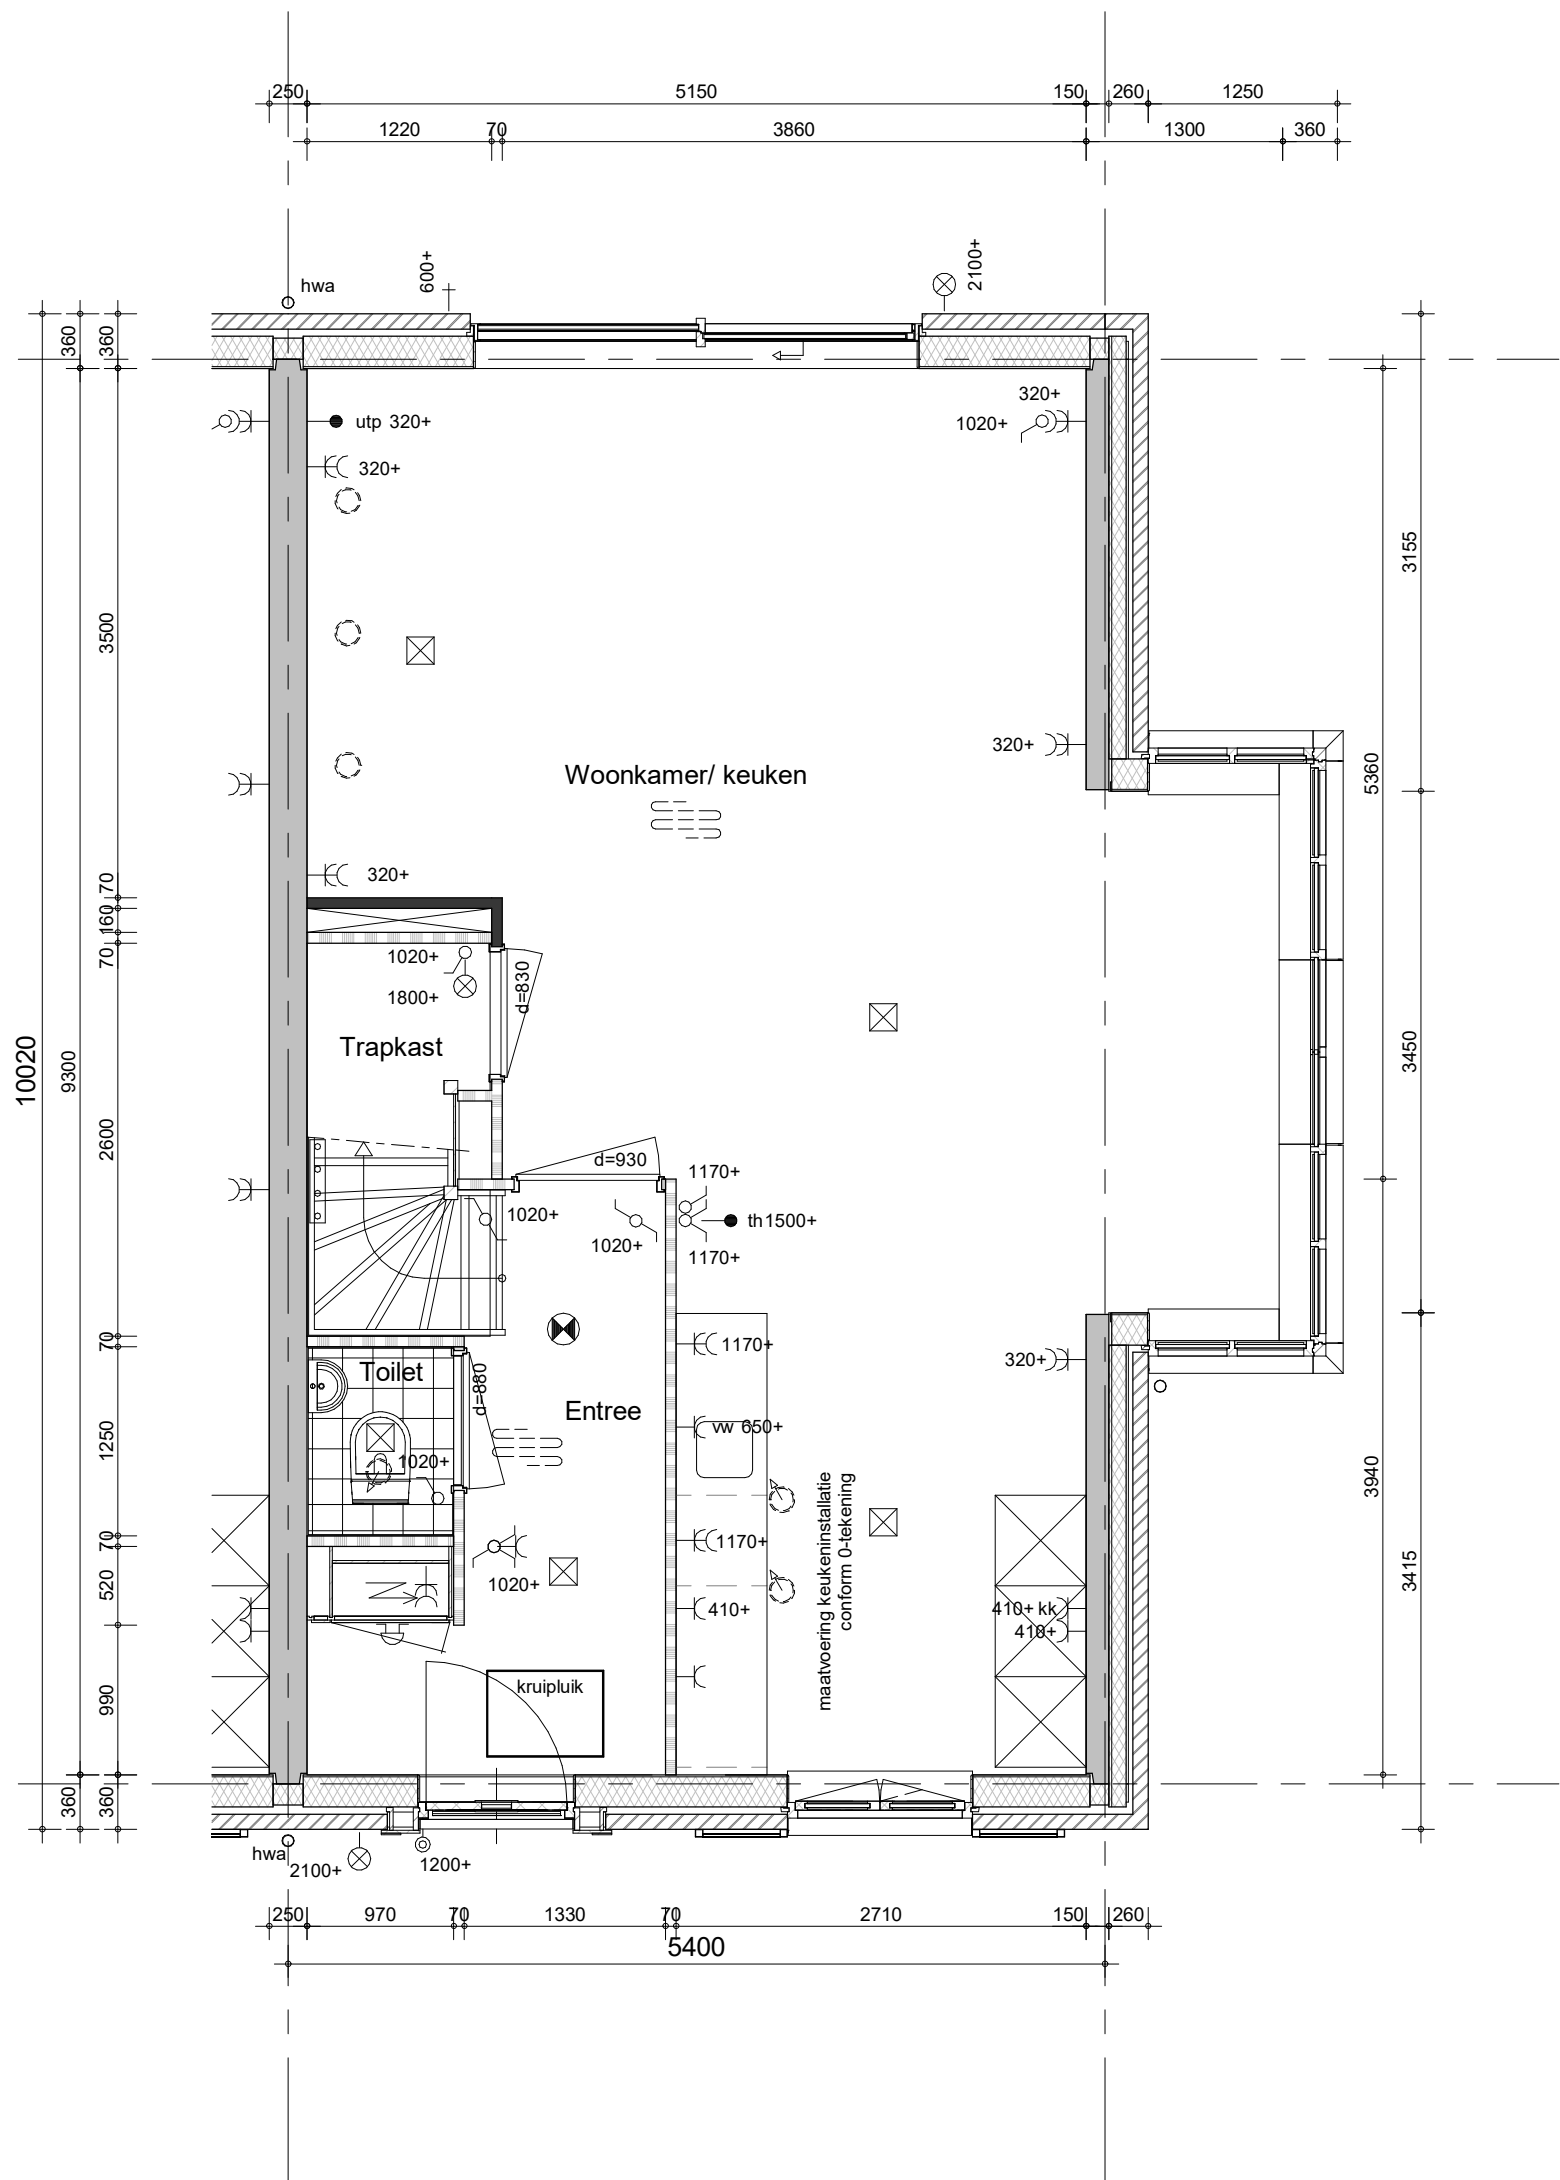


Hemelwaterafvoeren, zoals op de situatie-tekening en blokoverzichten is aangegeven.
 Metselwerkdilataties, zoals op blokgevelaanzicht is aangegeven.

bouwnummer 19



project
Vianen Hoef en Haag Fase 4F, 78 koopwoningen
 omschrijving
**2dkse
 begane grond**

getekend BS	schaal 1:50
status definitief	datum 01-10-2021
project nr 09322	
tekening nr V-251	wijz.

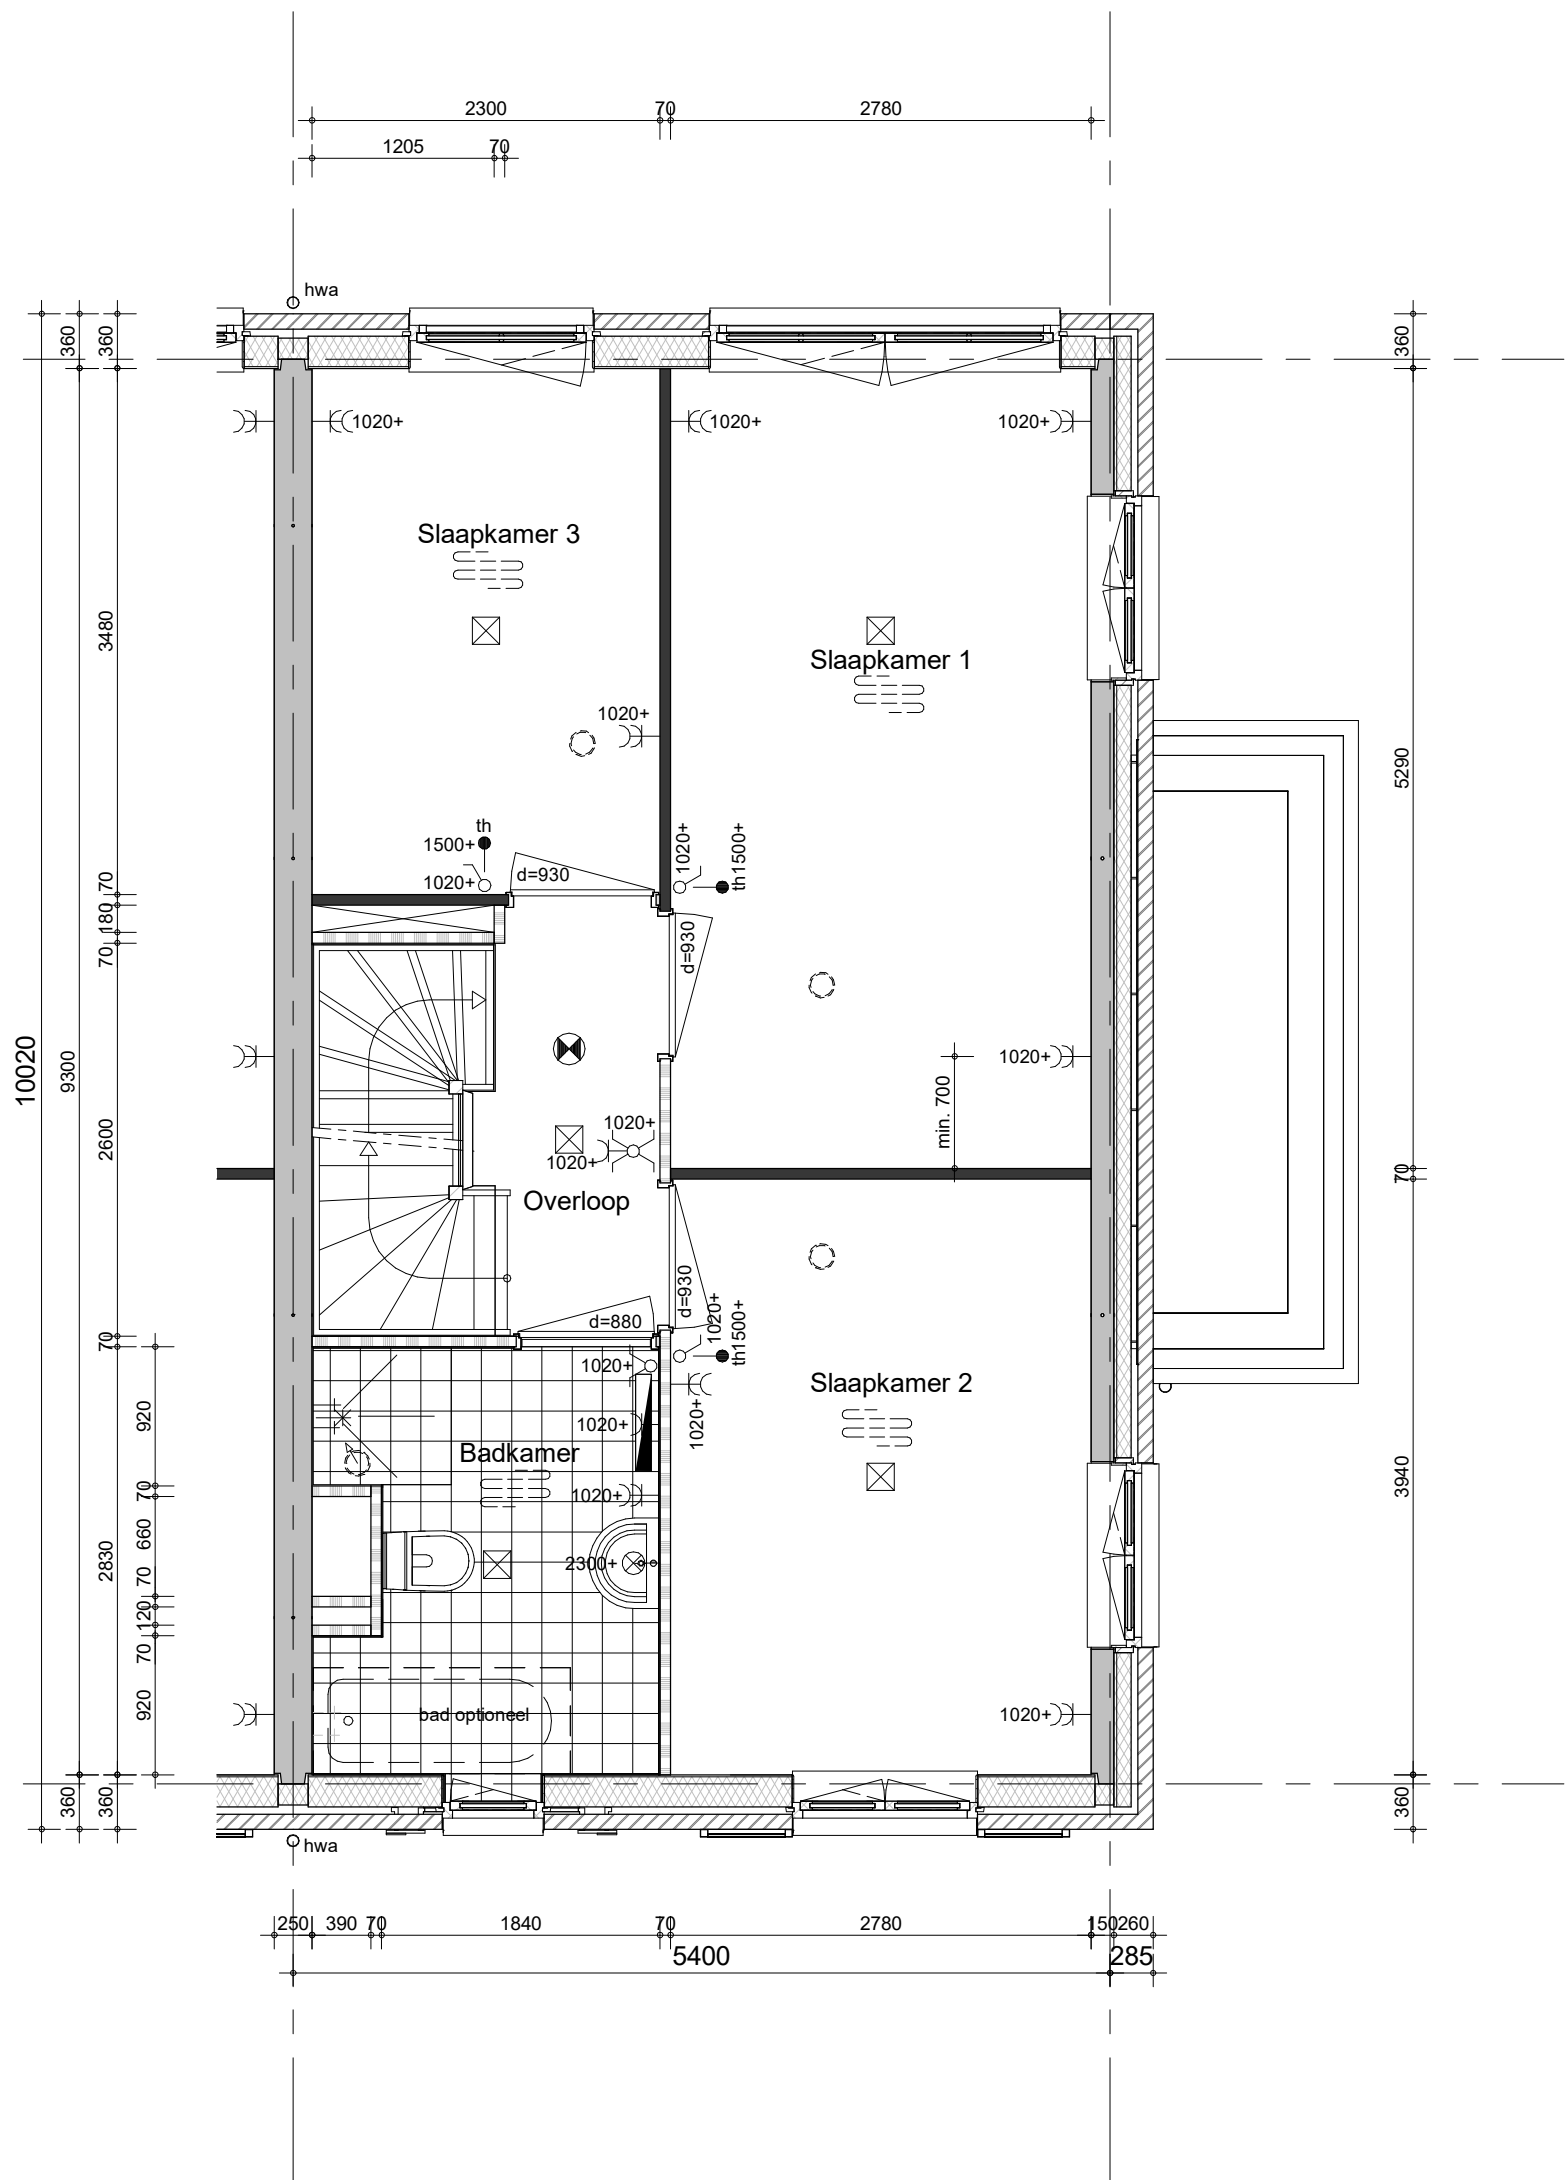


Hemelwaterafvoeren, zoals op de situatie-tekening en blokoverzichten is aangegeven.
 Metselwerkdilataties, zoals op blokgevelaanzicht is aangegeven.

bouwnummer 19



project
Vianen Hoef en Haag Fase 4F, 78 koopwoningen
 omschrijving
**2dkse
 eerste verdieping**

getekend BS	status definitief	schaal 1:50	datum 01-10-2021
project nr 09322	tekening nr V-252		wijz.

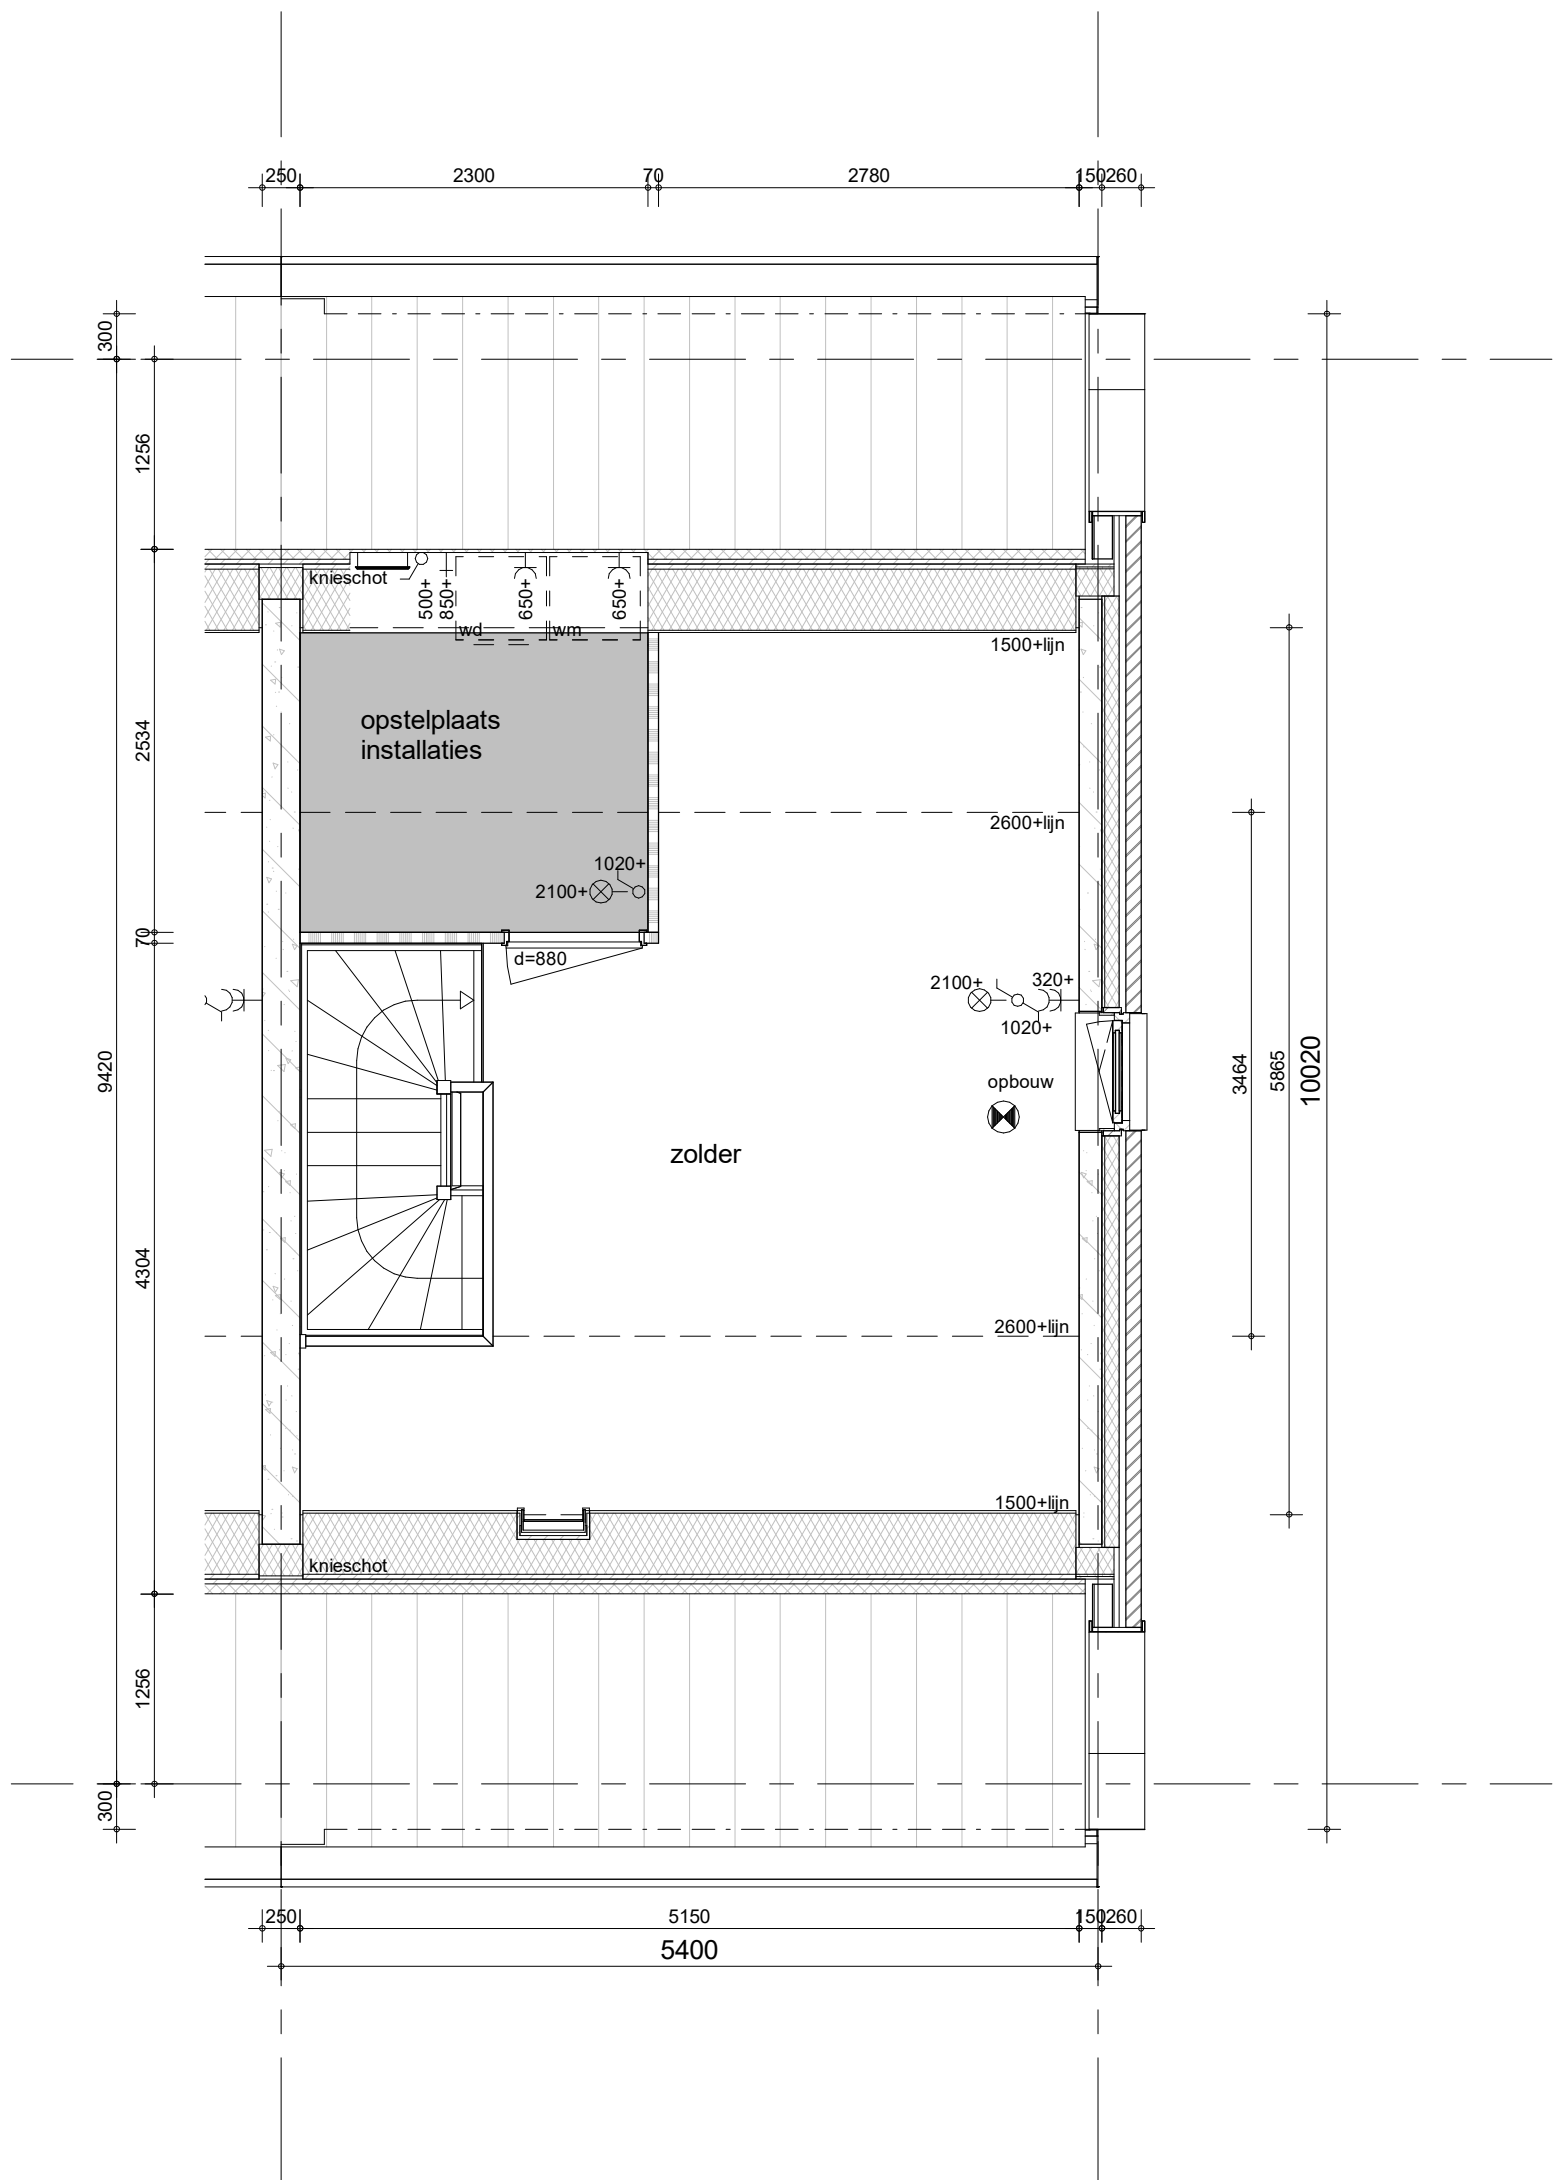

Hemelwaterafvoeren, zoals op de situatie-tekening en blokoverzichten is aangegeven.
 Metselwerkdilataties, zoals op blokgevelaanzicht is aangegeven.


bouwnummer 19



project
Vianen Hoef en Haag Fase 4F, 78 koopwoningen

omschrijving
**2dkse
 tweede verdieping**

getekend BS	schaal 1:50
status definitief	datum 01-10-2021
project nr 09322	
tekening nr V-253	wijz.

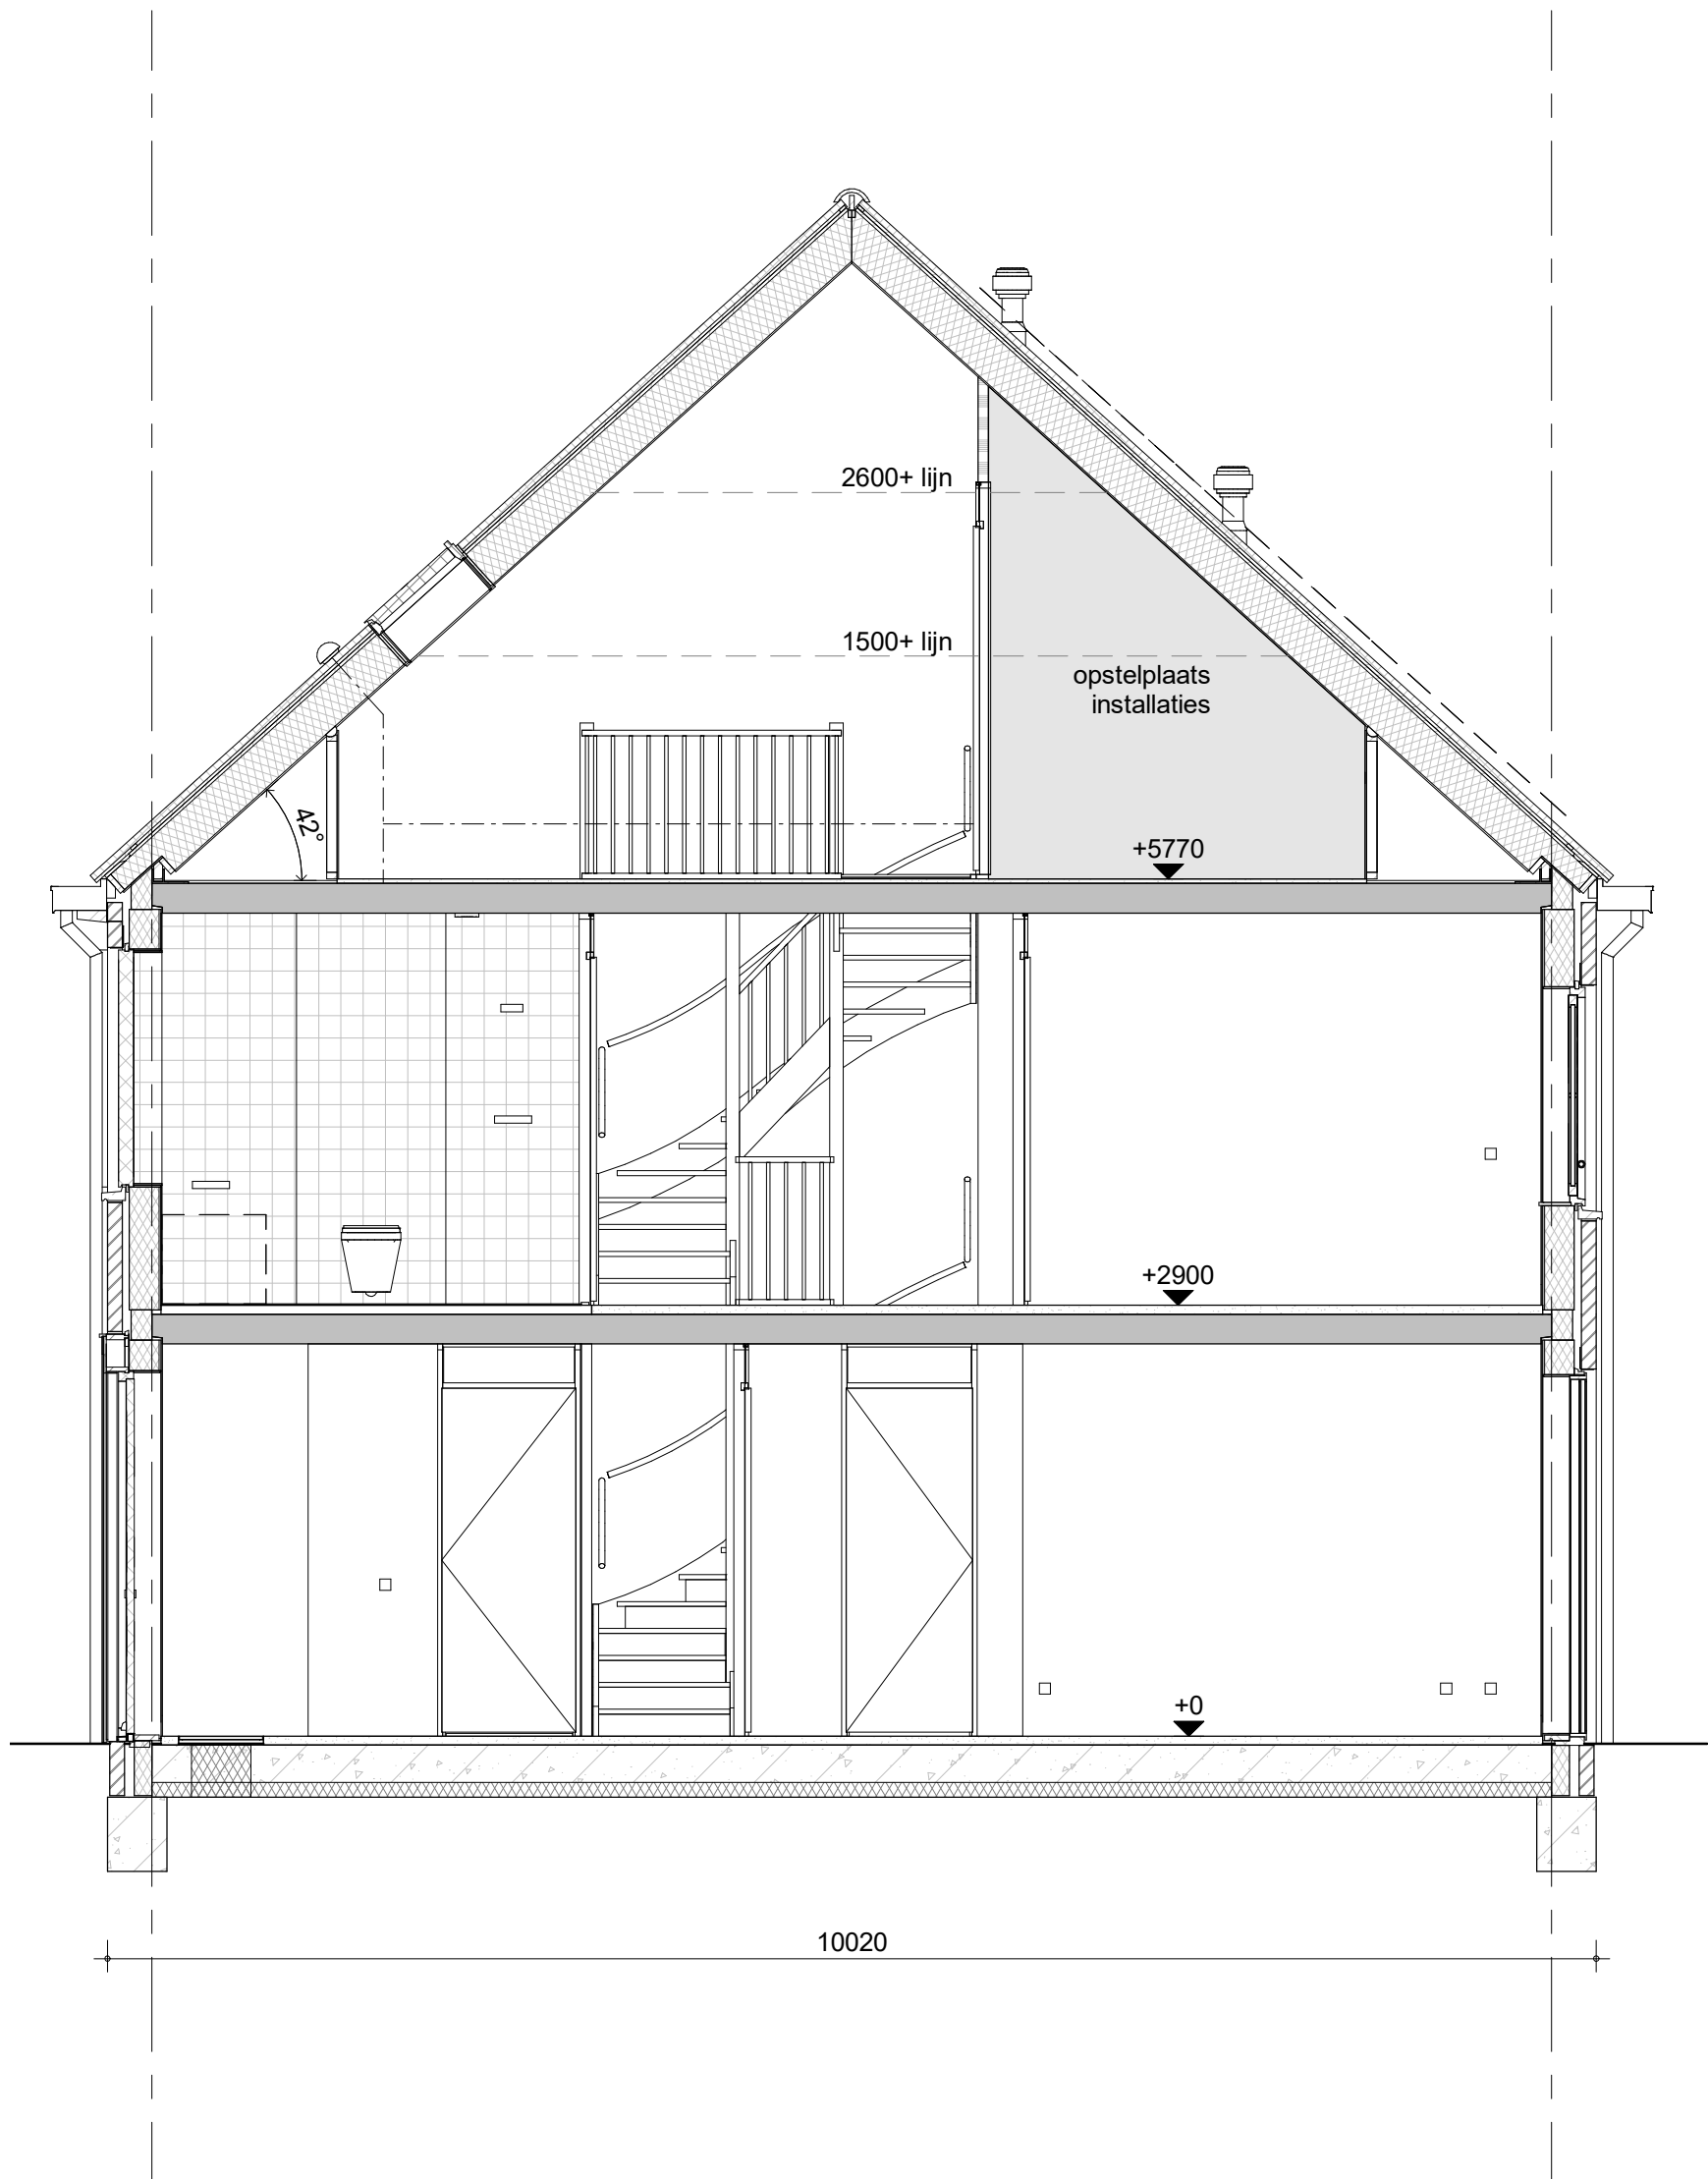


bouwnummer 19



project
Vianen Hoef en Haag Fase 4F, 78 koopwoningen
 omschrijving
**2dske
 doorsnede**

getekend
 BS
 status
 definitief
 project nr
09322
 tekening nr
V-254
 schaal
 1:50
 datum
 01-10-2021
 wijz.

formaat: A3s

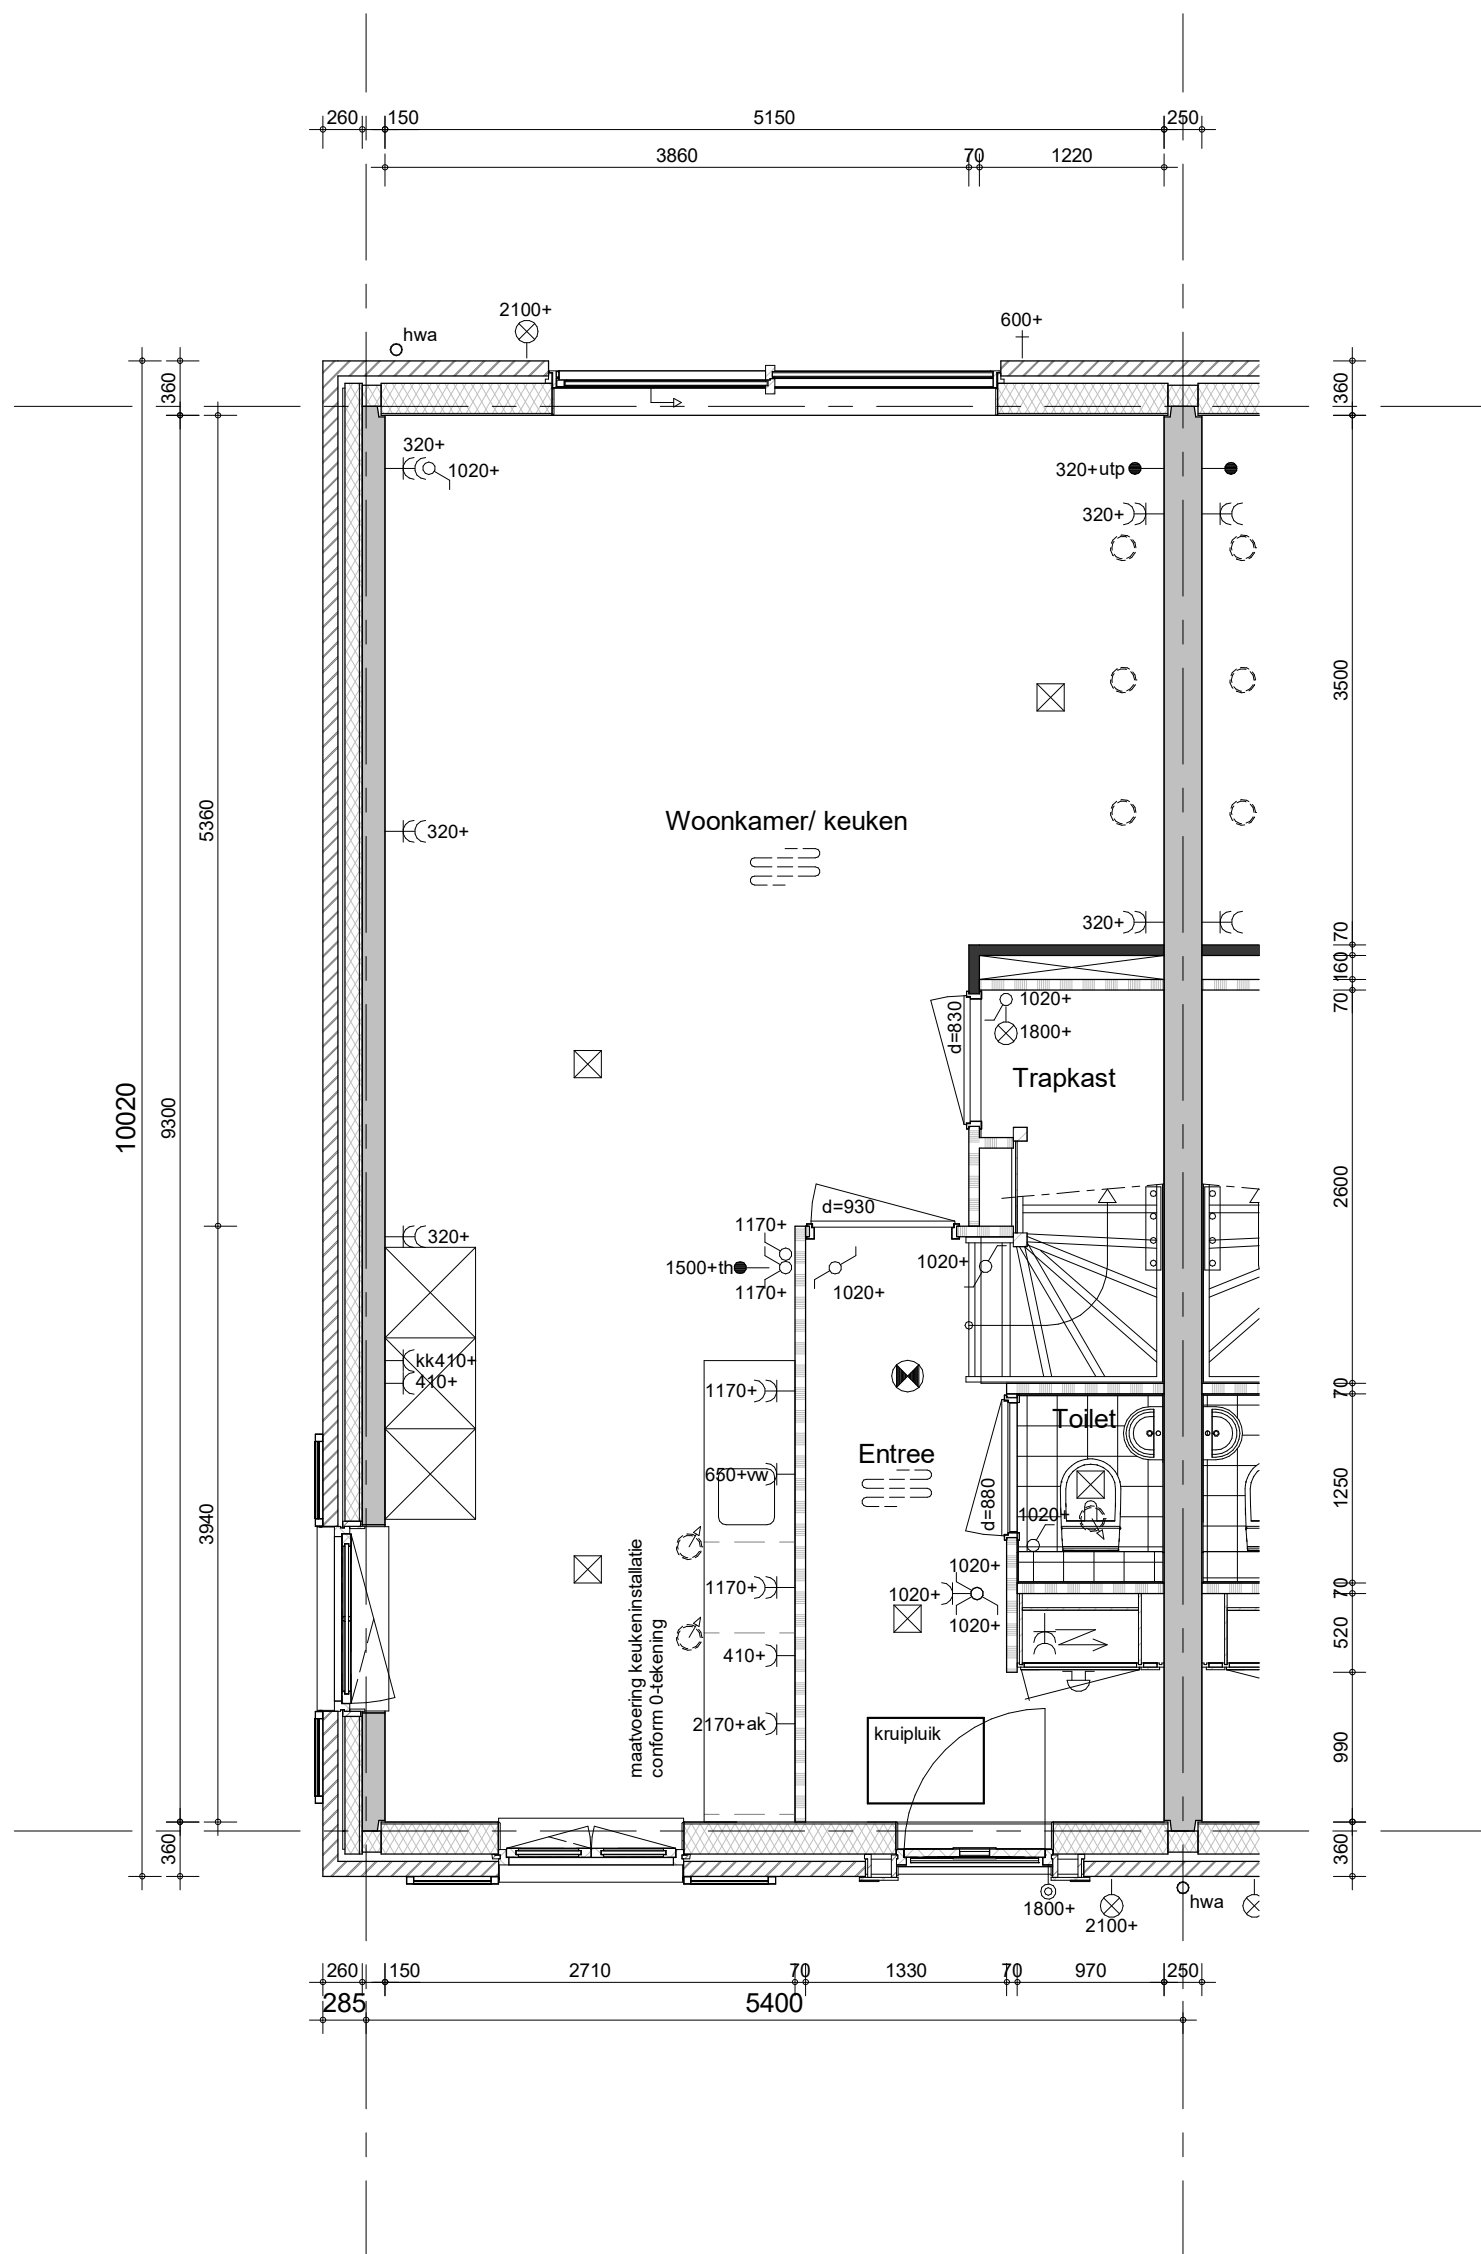


Hemelwaterafvoeren, zoals op de situatie-tekening en blokoverzichten is aangegeven.
 Metselwerkdilataties, zoals op blokgevelaanzicht is aangegeven.

bouwnummer 74 (als getekend)



project
Vianen Hoef en Haag Fase 4F, 78 koopwoningen
 omschrijving
**2ek
 begane grond**

getekend BS	schaal 1:50
status definitief	datum 01-10-2021
project nr 09322	
tekening nr V-261	wijz.

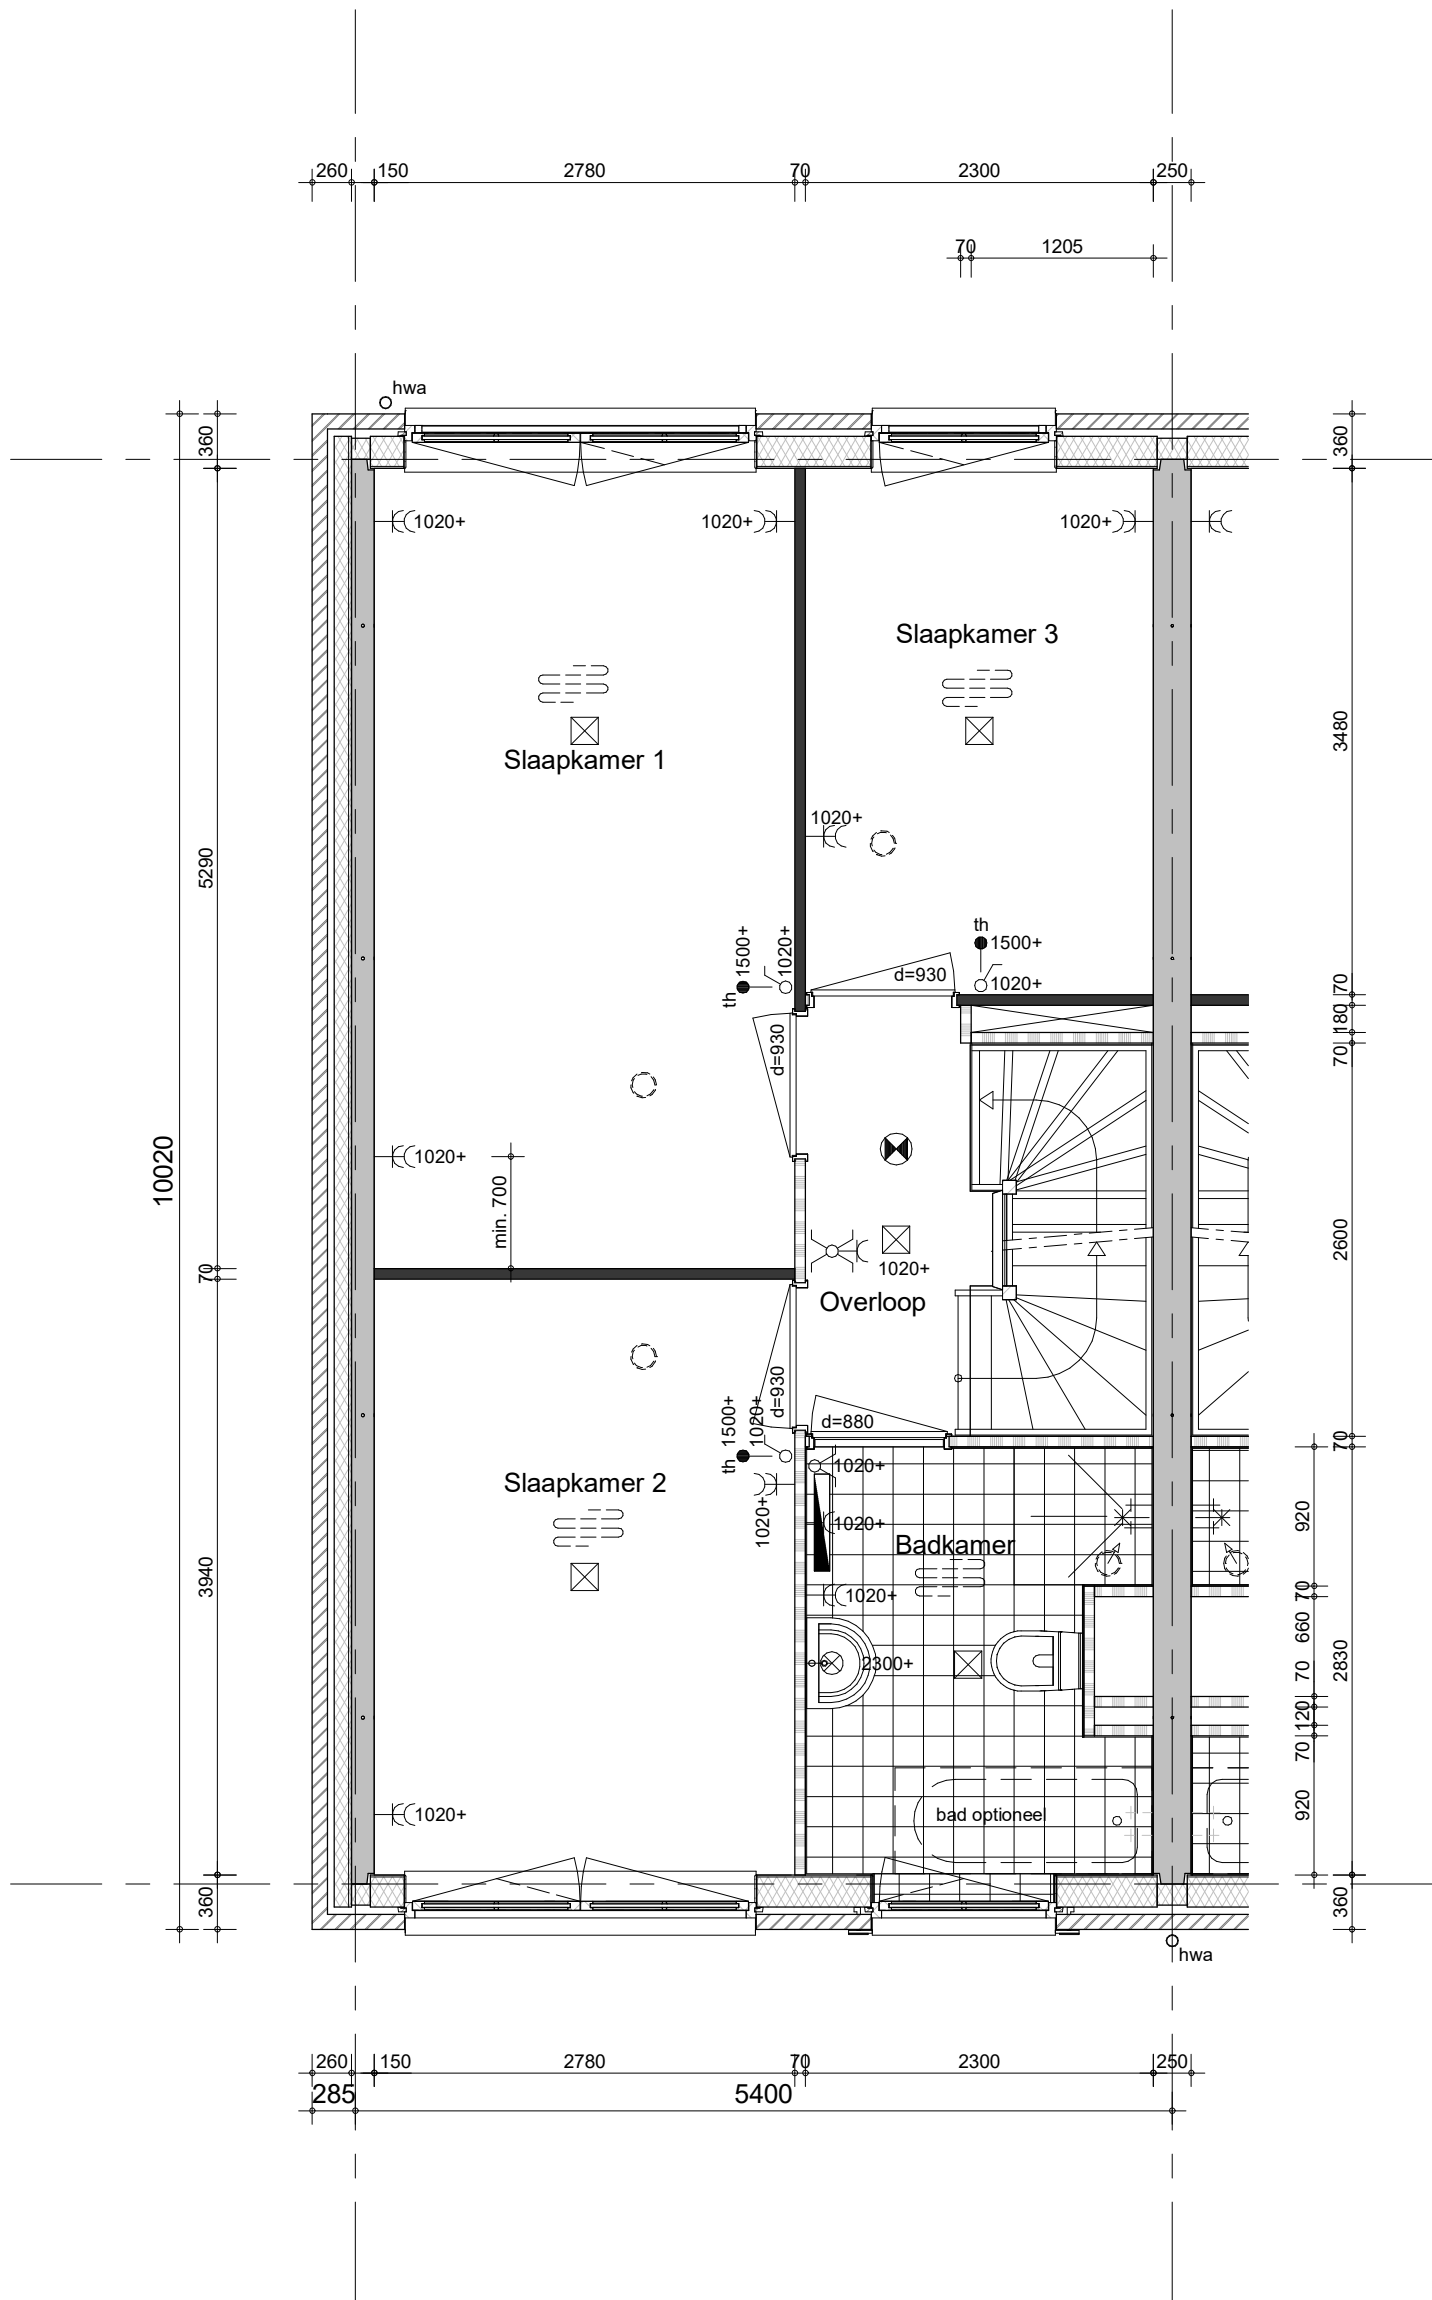


Hemelwaterafvoeren, zoals op de situatie-tekening en blokoverzichten is aangegeven.
 Metselwerkdilataties, zoals op blokgevelaanzicht is aangegeven.

bouwnummer 74 (als getekend)



project
Vianen Hoef en Haag Fase 4F, 78 koopwoningen
 omschrijving
**2ek
 eerste verdieping**

getekend BS	status definitief	schaal 1:50	datum 01-10-2021
project nr 09322	tekening nr V-262		wijz.

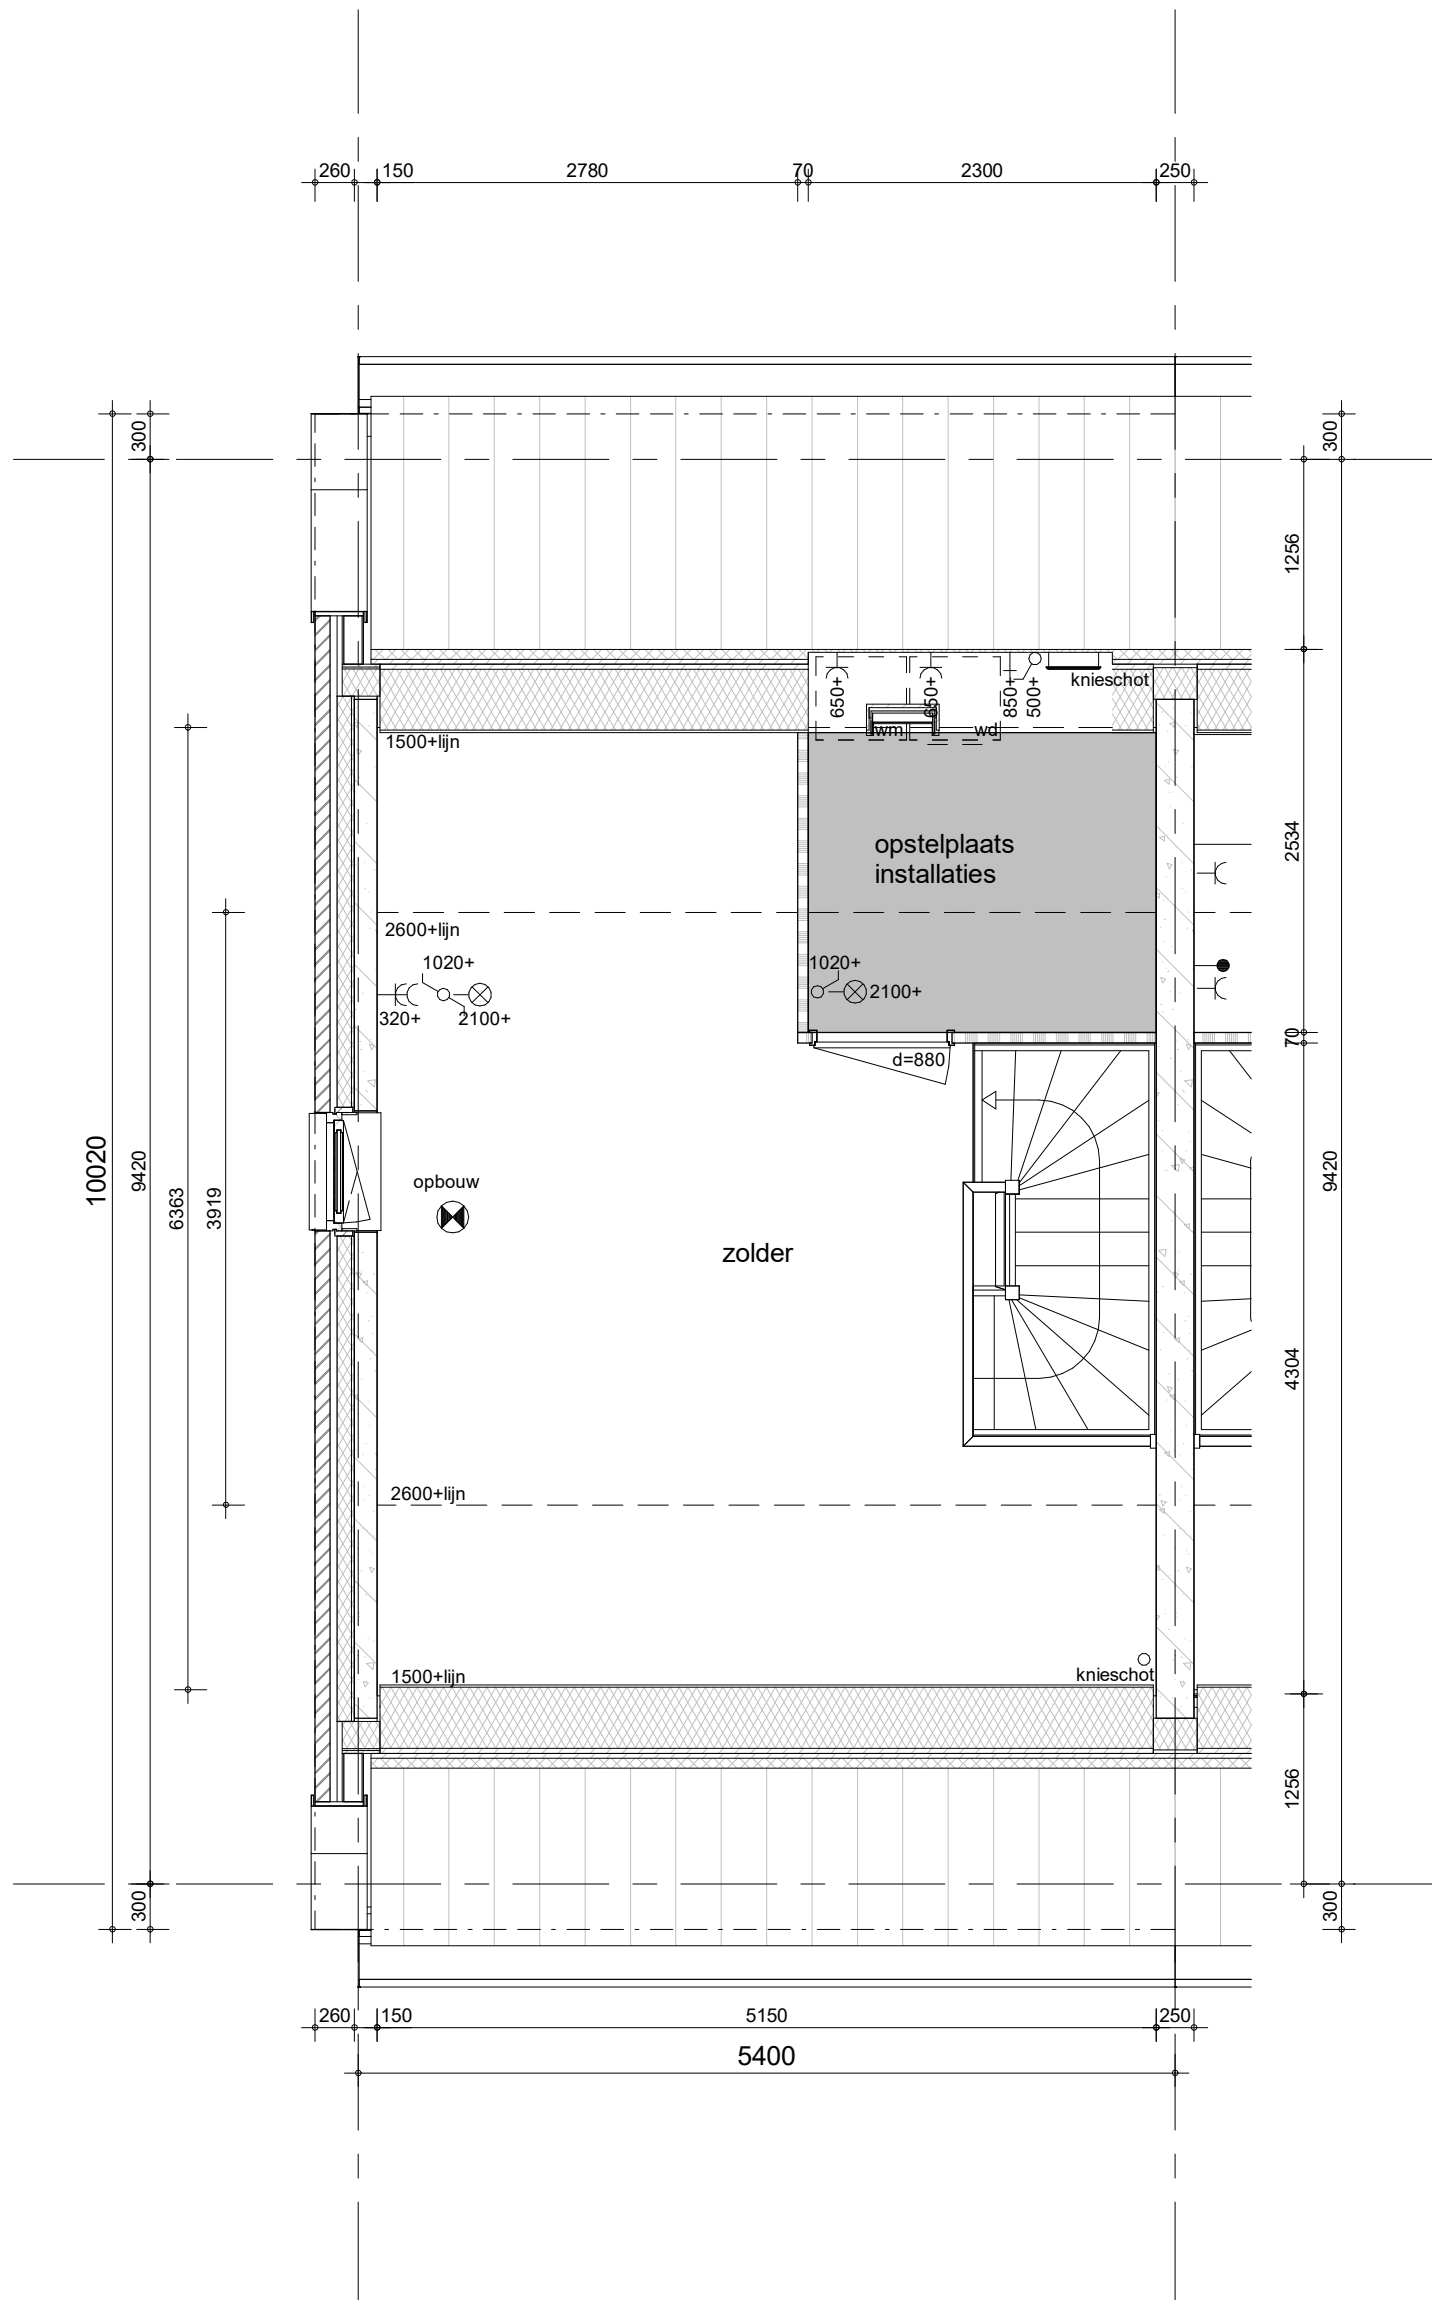


Hemelwaterafvoeren, zoals op de situatie-tekening en blokoverzichten is aangegeven.
 Metselwerkdilataties, zoals op blokgevelaanzicht is aangegeven.

bouwnummer 74 (als getekend)



project
Vianen Hoef en Haag Fase 4F, 78 koopwoningen
 omschrijving
**2ek
 tweede verdieping**

getekend BS	status definitief	project nr 09322	schaal 1:50	datum 01-10-2021
tekening nr V-263			wijz.	

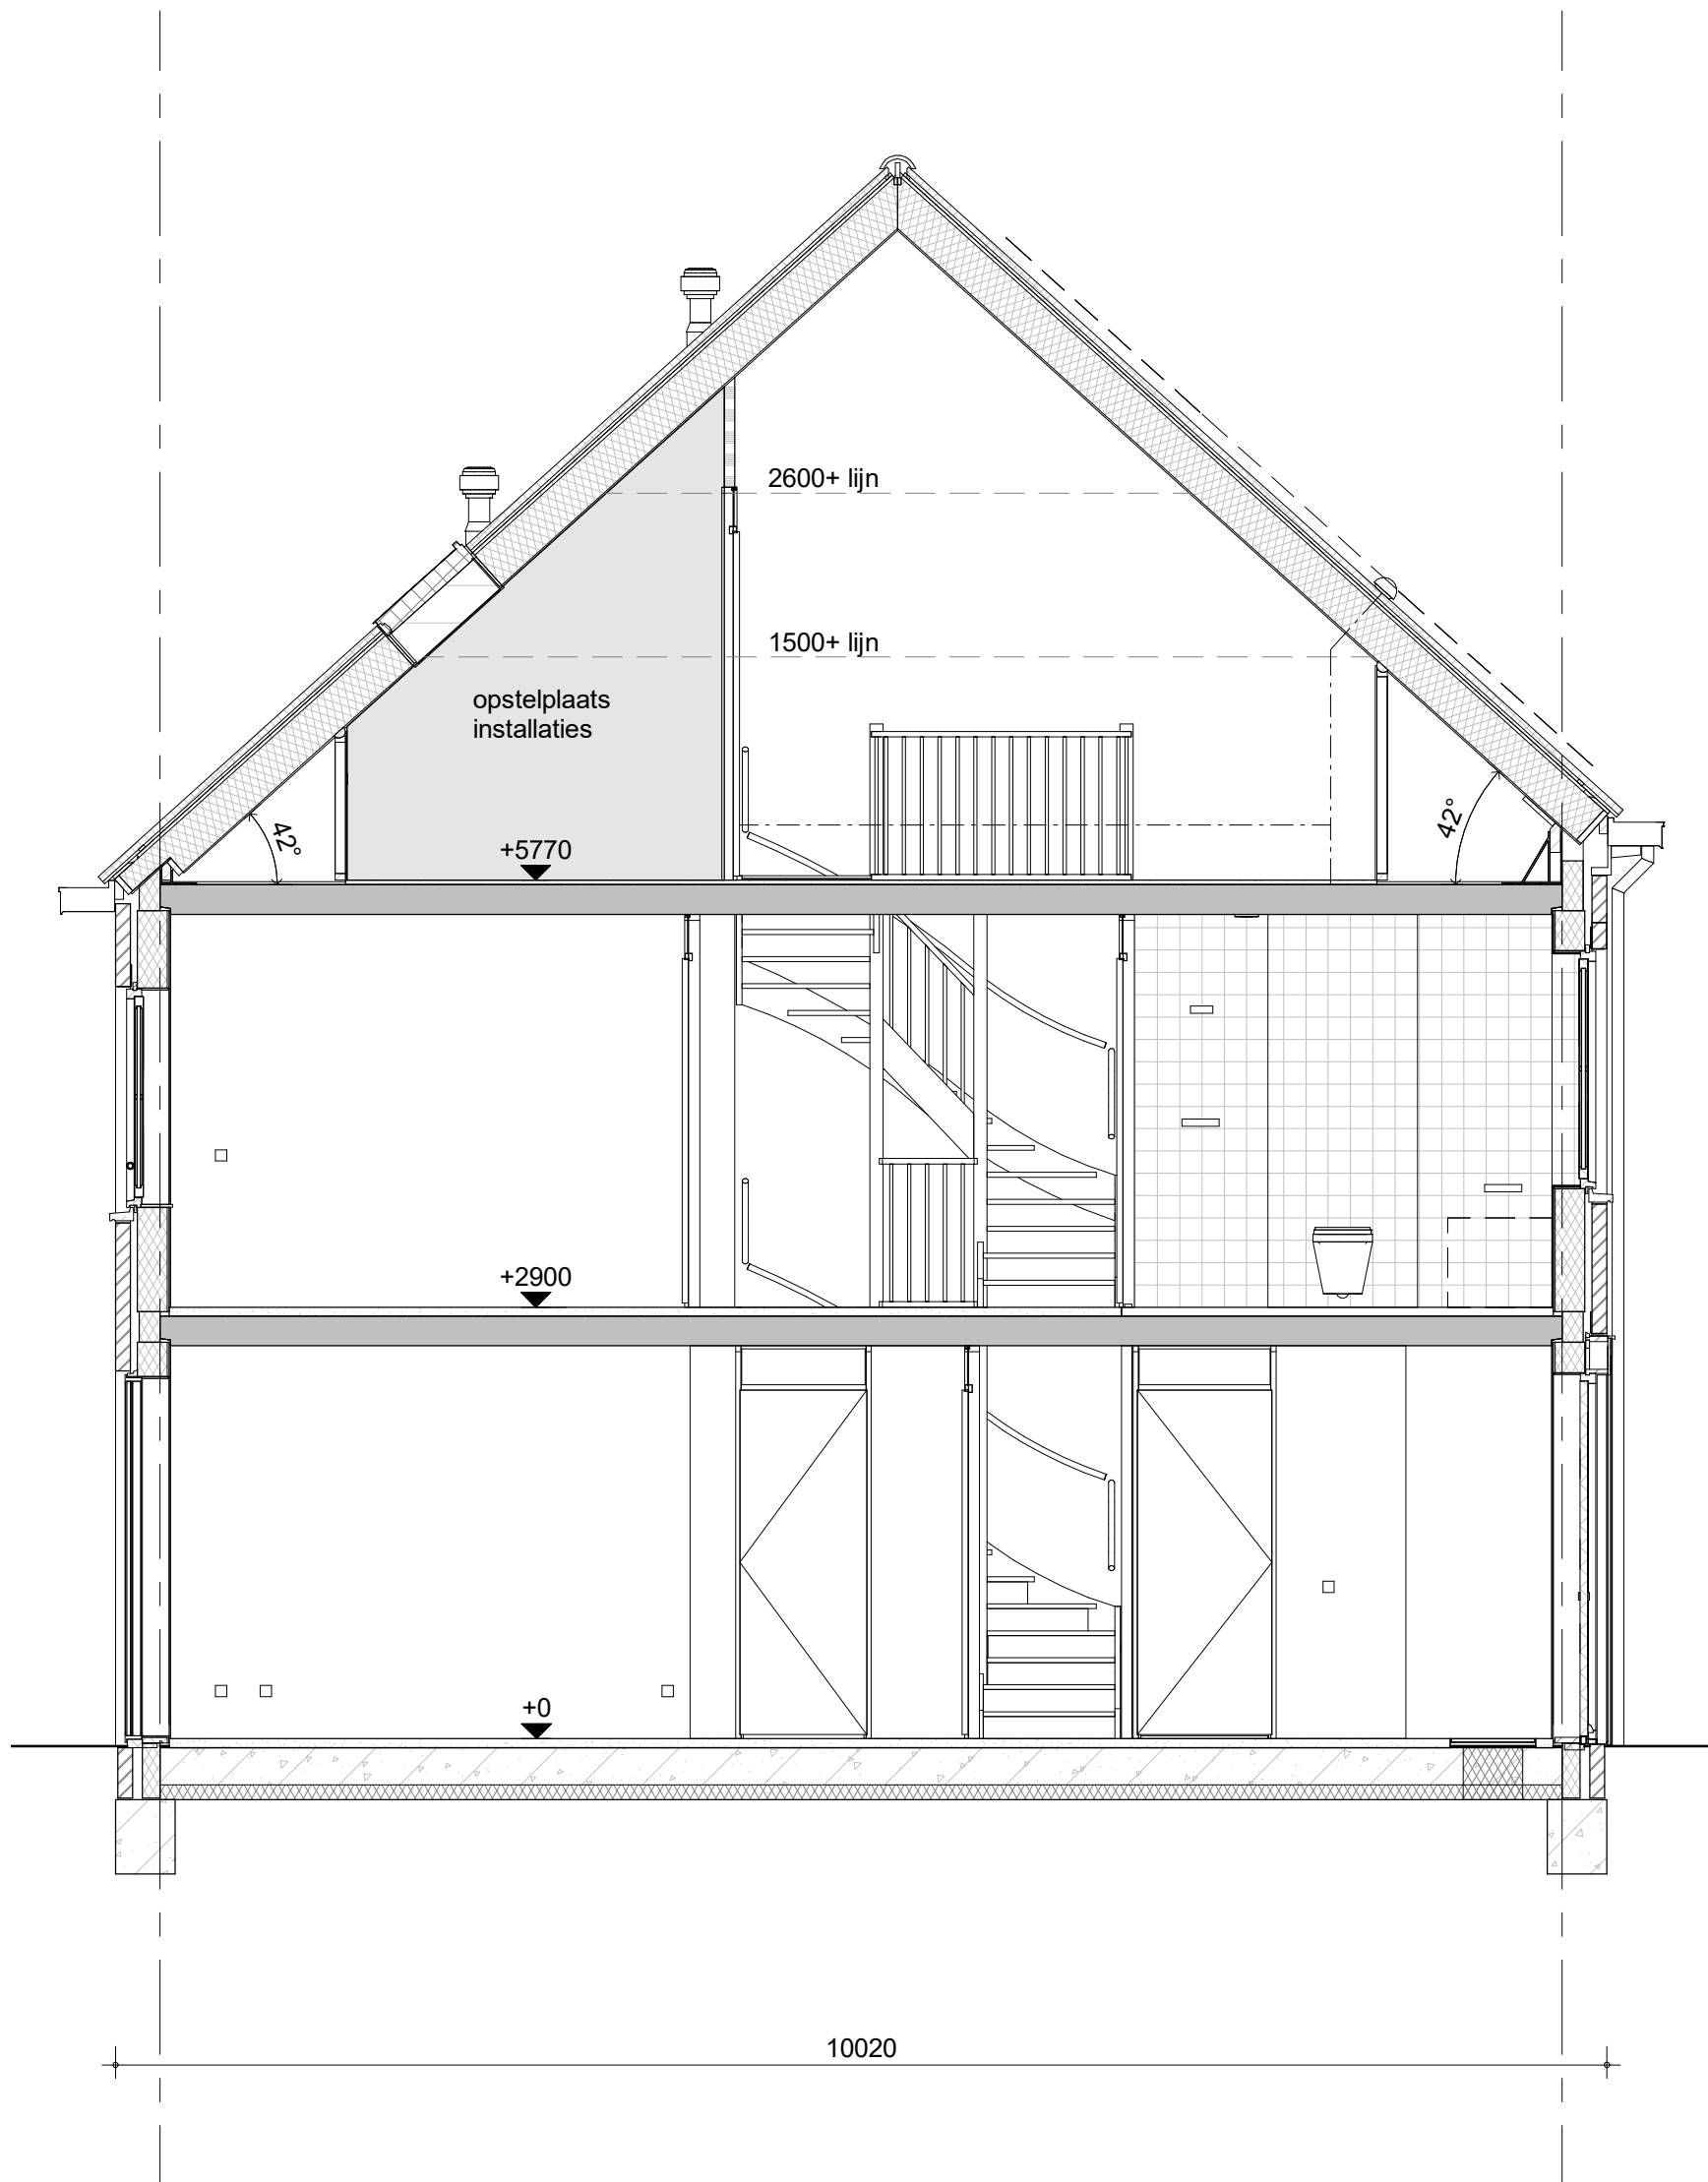


bouwnummer 74 (als getekend)



project
Vianen Hoef en Haag Fase 4F, 78 koopwoningen
 omschrijving
**2ek
 doorsnede**

getekend
 BS
 status
 definitief
 project nr
09322
 tekening nr
V-264
 schaal
 1:50
 datum
 01-10-2021
 wijz.

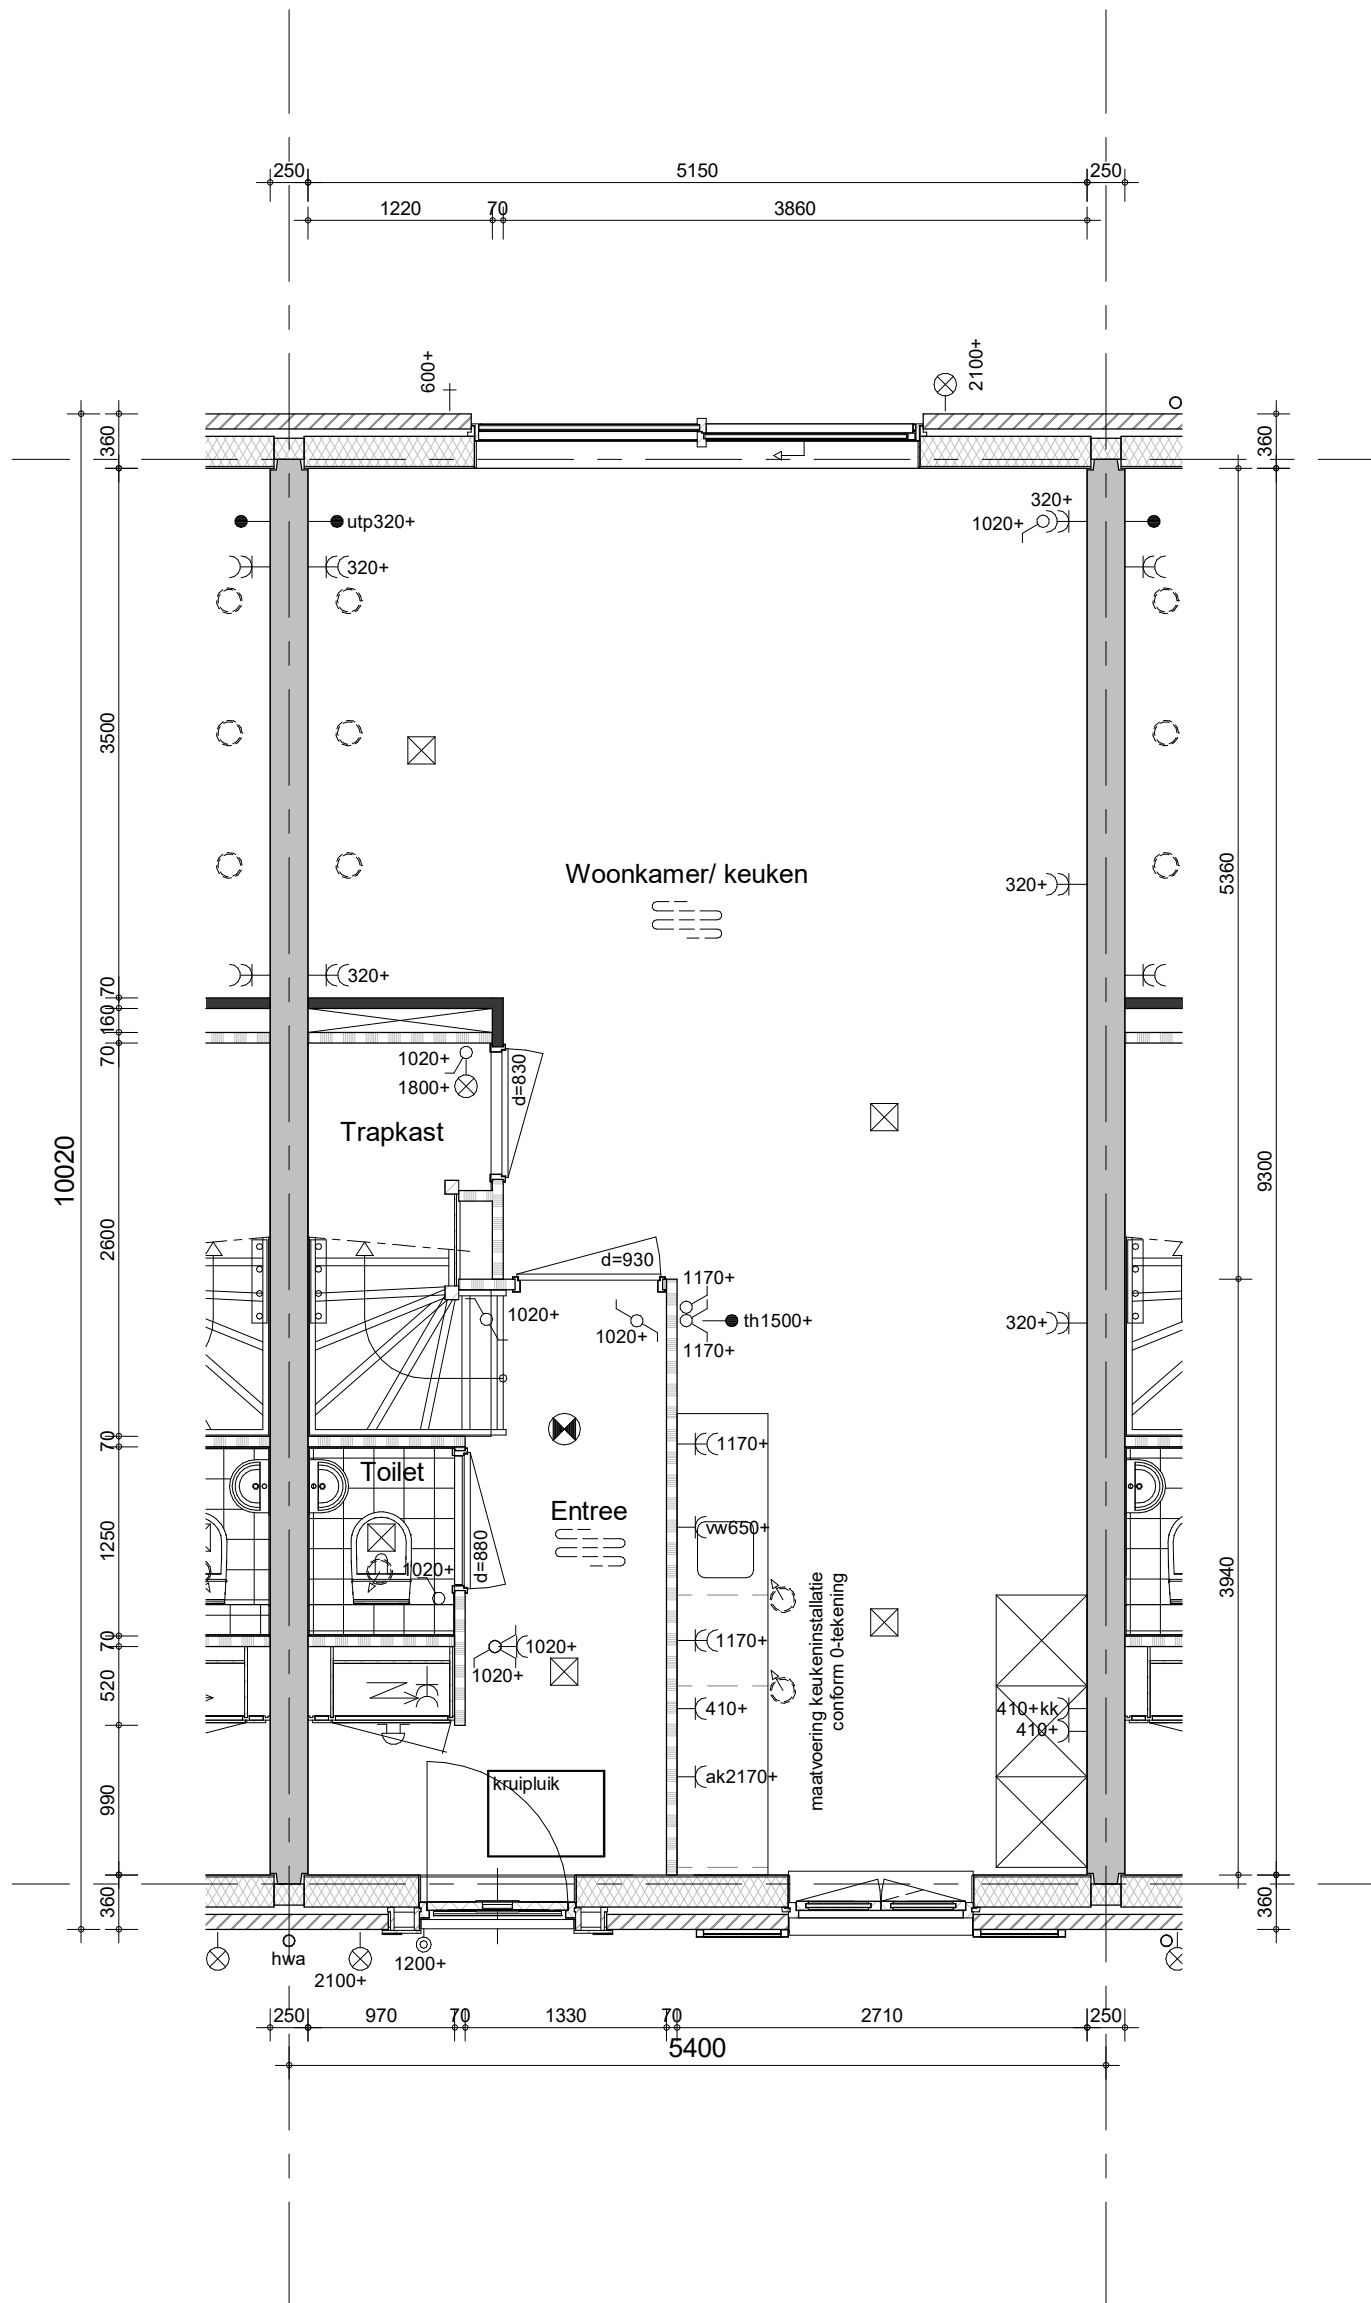


Hemelwaterafvoeren, zoals op de situatie-tekening en blokoverzichten is aangegeven.
 Metselwerkdilataties, zoals op blokgevelaanzicht is aangegeven.

bouwnummer 73



project
Vianen Hoef en Haag Fase 4F, 78 koopwoningen
 omschrijving
**2es
 begane grond**

getekend BS	schaal 1:50
status definitief	datum 01-10-2021
project nr 09322	
tekening nr V-271	wijz.

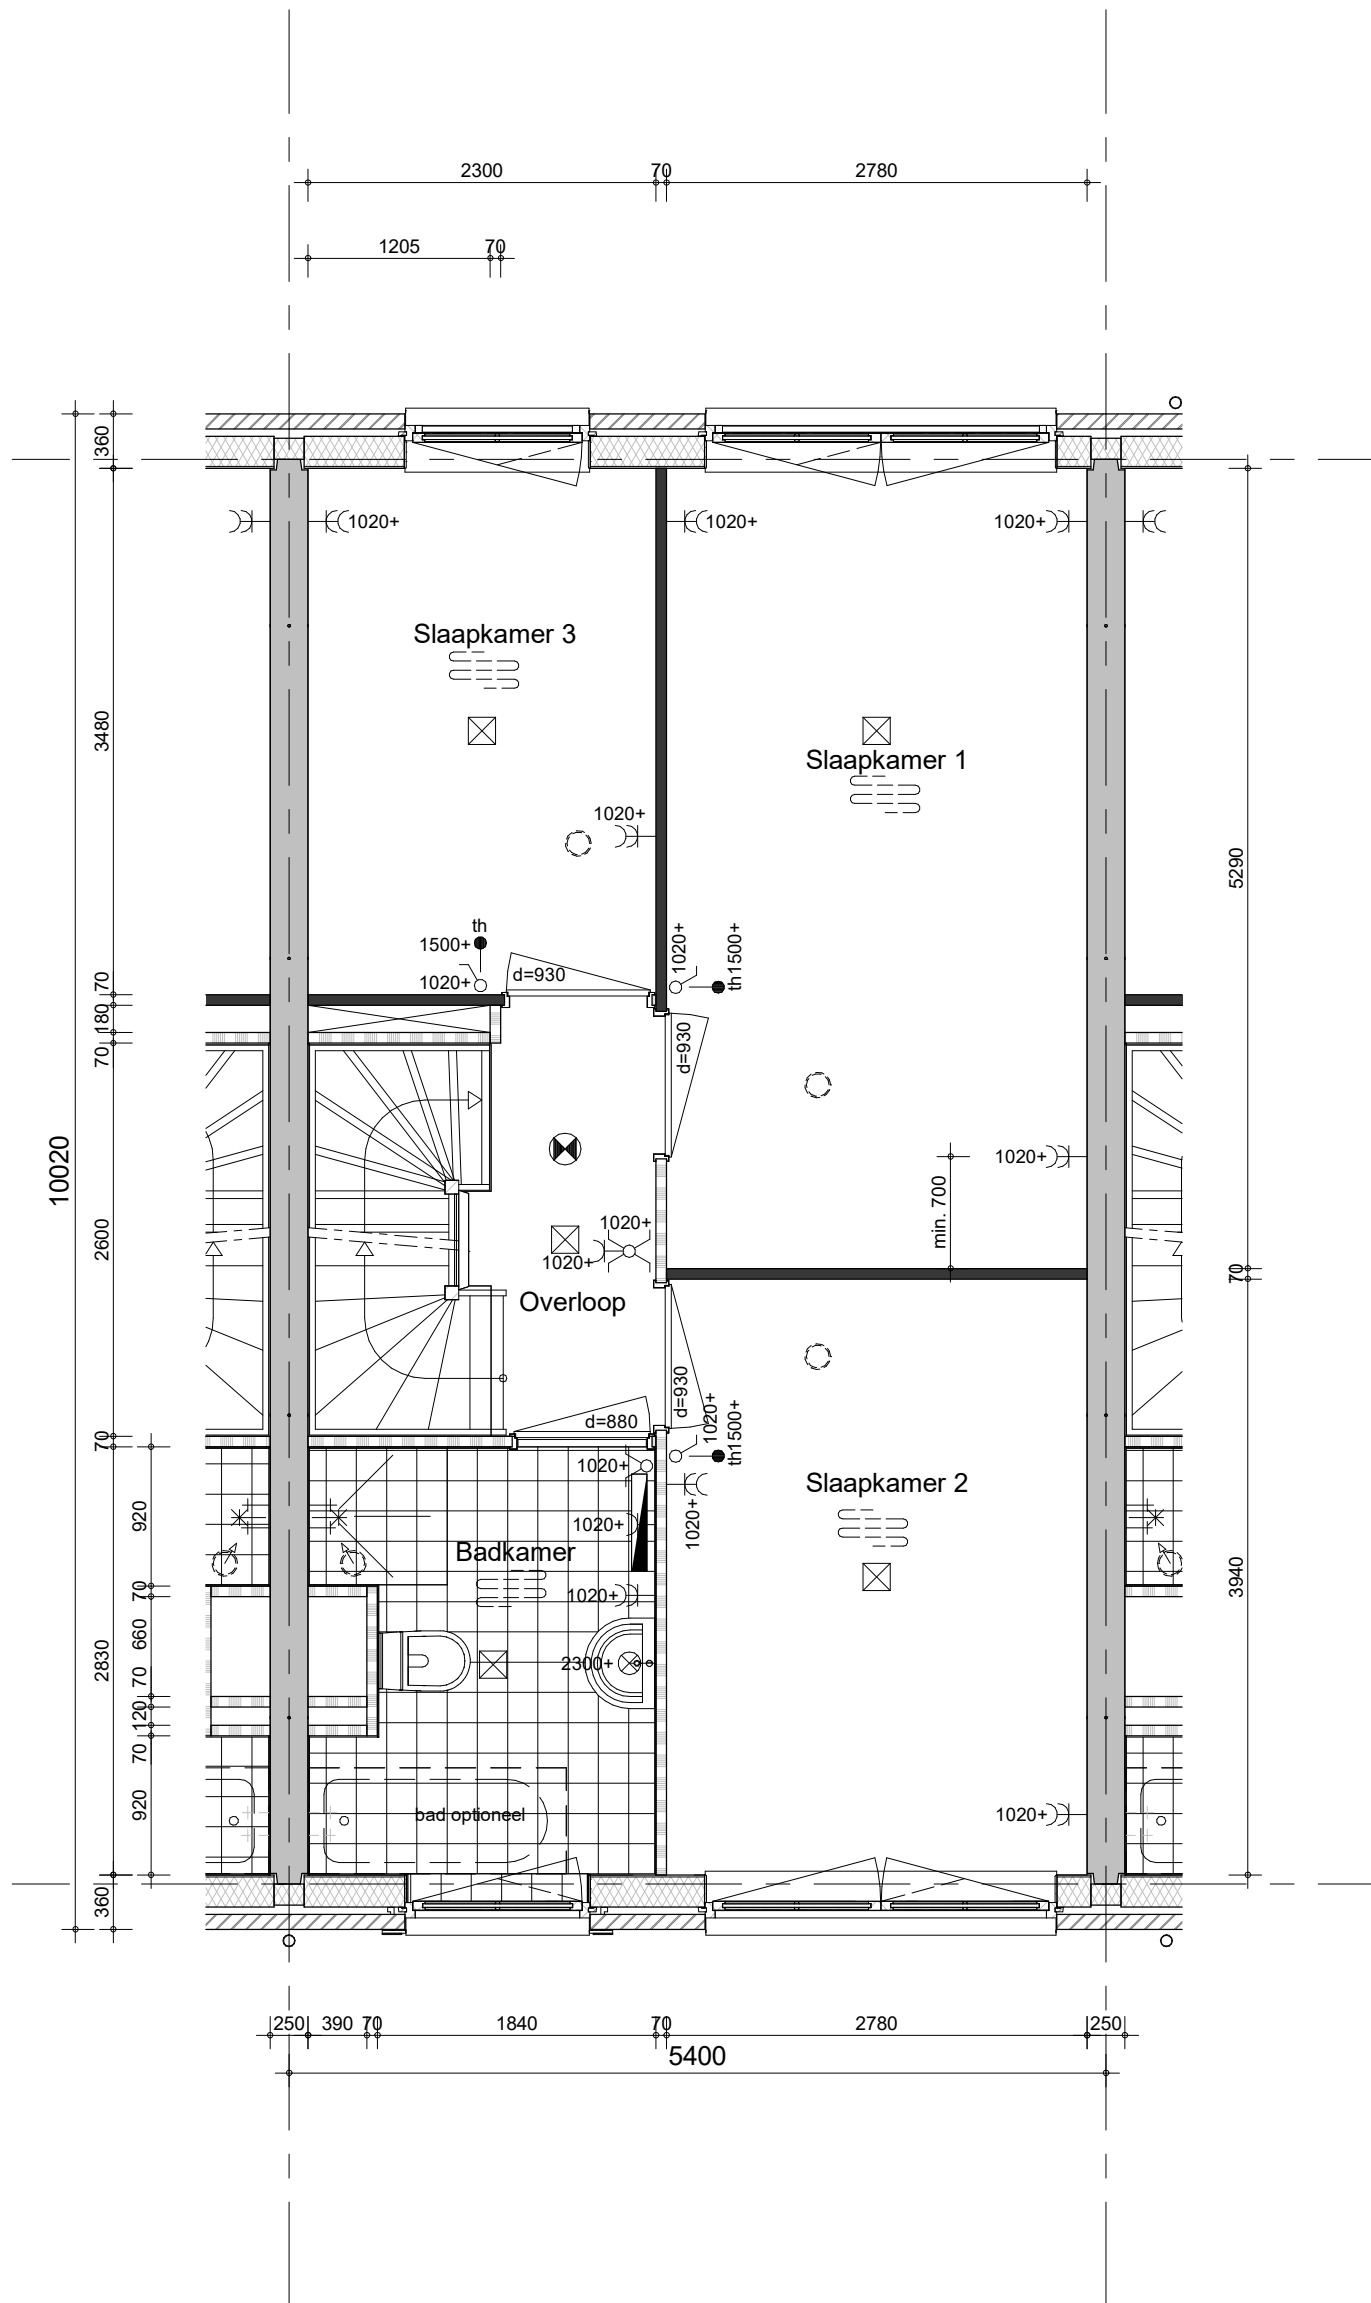


Hemelwaterafvoeren, zoals op de situatie-tekening en blokoverzichten is aangegeven.
 Metselwerkdilataties, zoals op blokgevelaanzicht is aangegeven.

bouwnummer 73



project
Vianen Hoef en Haag Fase 4F, 78 koopwoningen
 omschrijving
**2es
 eerste verdieping**

getekend BS	schaal 1:50
status definitief	datum 01-10-2021
project nr 09322	
tekening nr V-272	wijz.

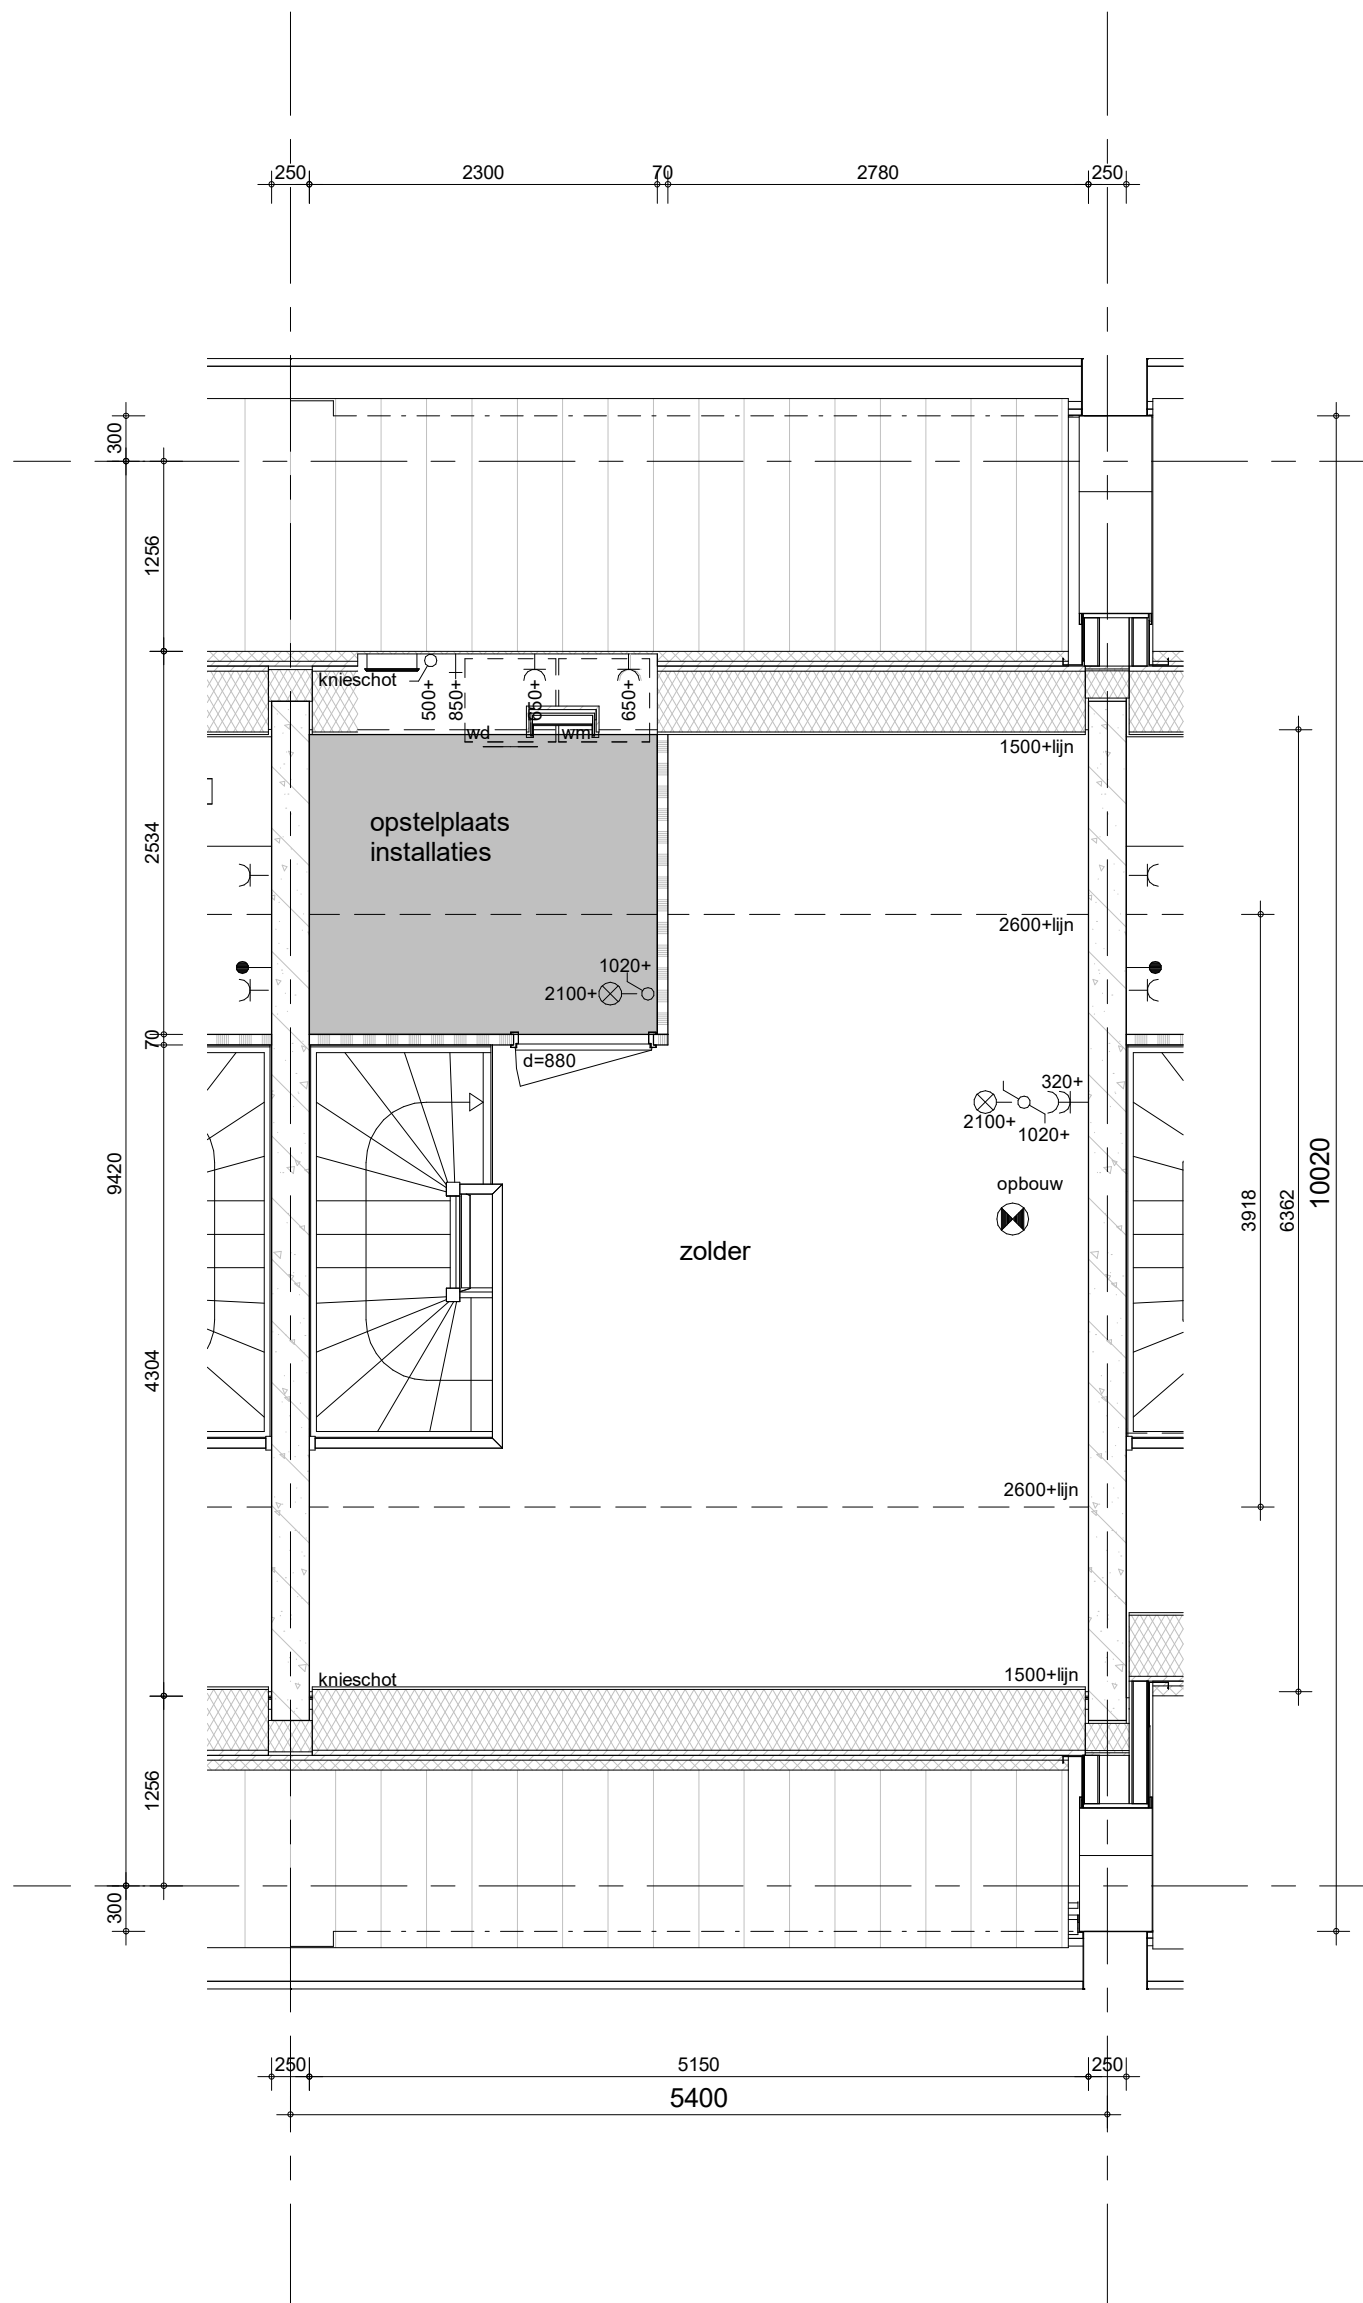


Hemelwaterafvoeren, zoals op de situatie-tekening en blokoverzichten is aangegeven.
 Metselwerkdilataties, zoals op blokgevelaanzicht is aangegeven.

bouwnummer 73



project
Vianen Hoef en Haag Fase 4F, 78 koopwoningen
 omschrijving
**2es
 tweede verdieping**

getekend BS	status definitief	schaal 1:50	datum 01-10-2021
project nr 09322	tekening nr V-273		wijz.

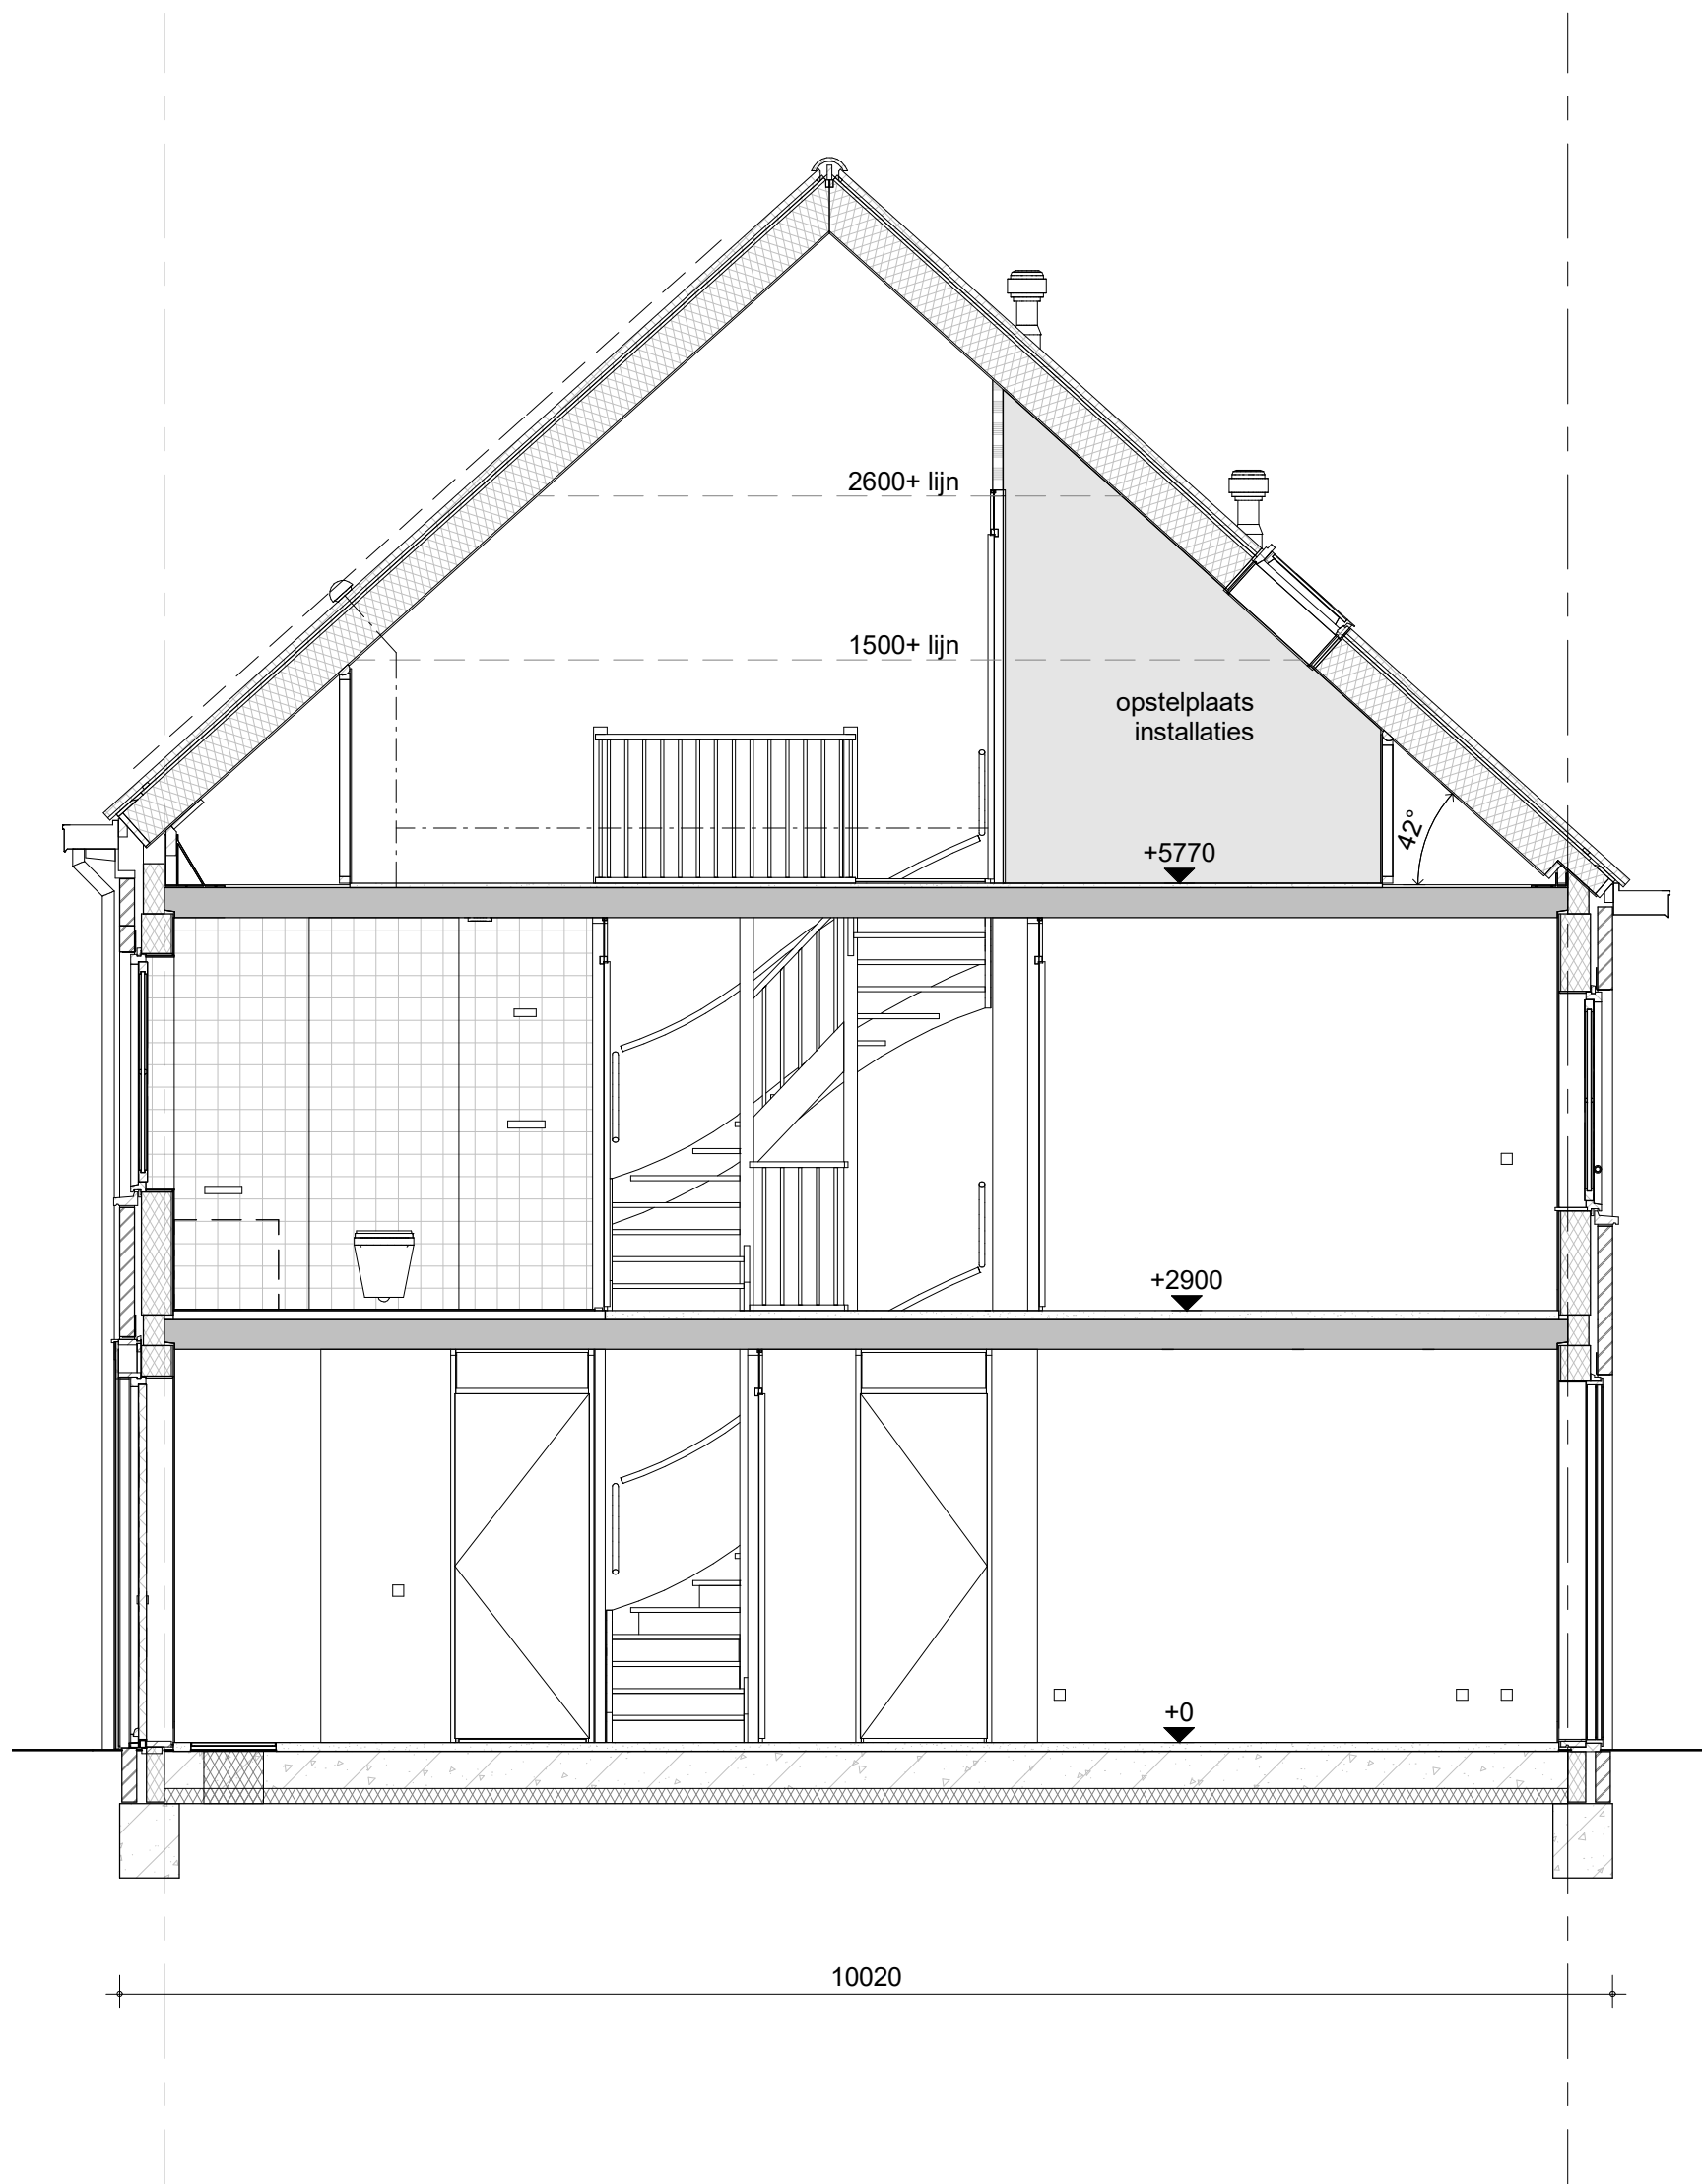


bouwnummer 73



project
Vianen Hoef en Haag Fase 4F, 78 koopwoningen
 omschrijving
**2es
 doorsnede**

getekend
 BS
 status
 definitief
 project nr
09322
 tekening nr
V-274
 schaal
 1:50
 datum
 01-10-2021
 wijz.

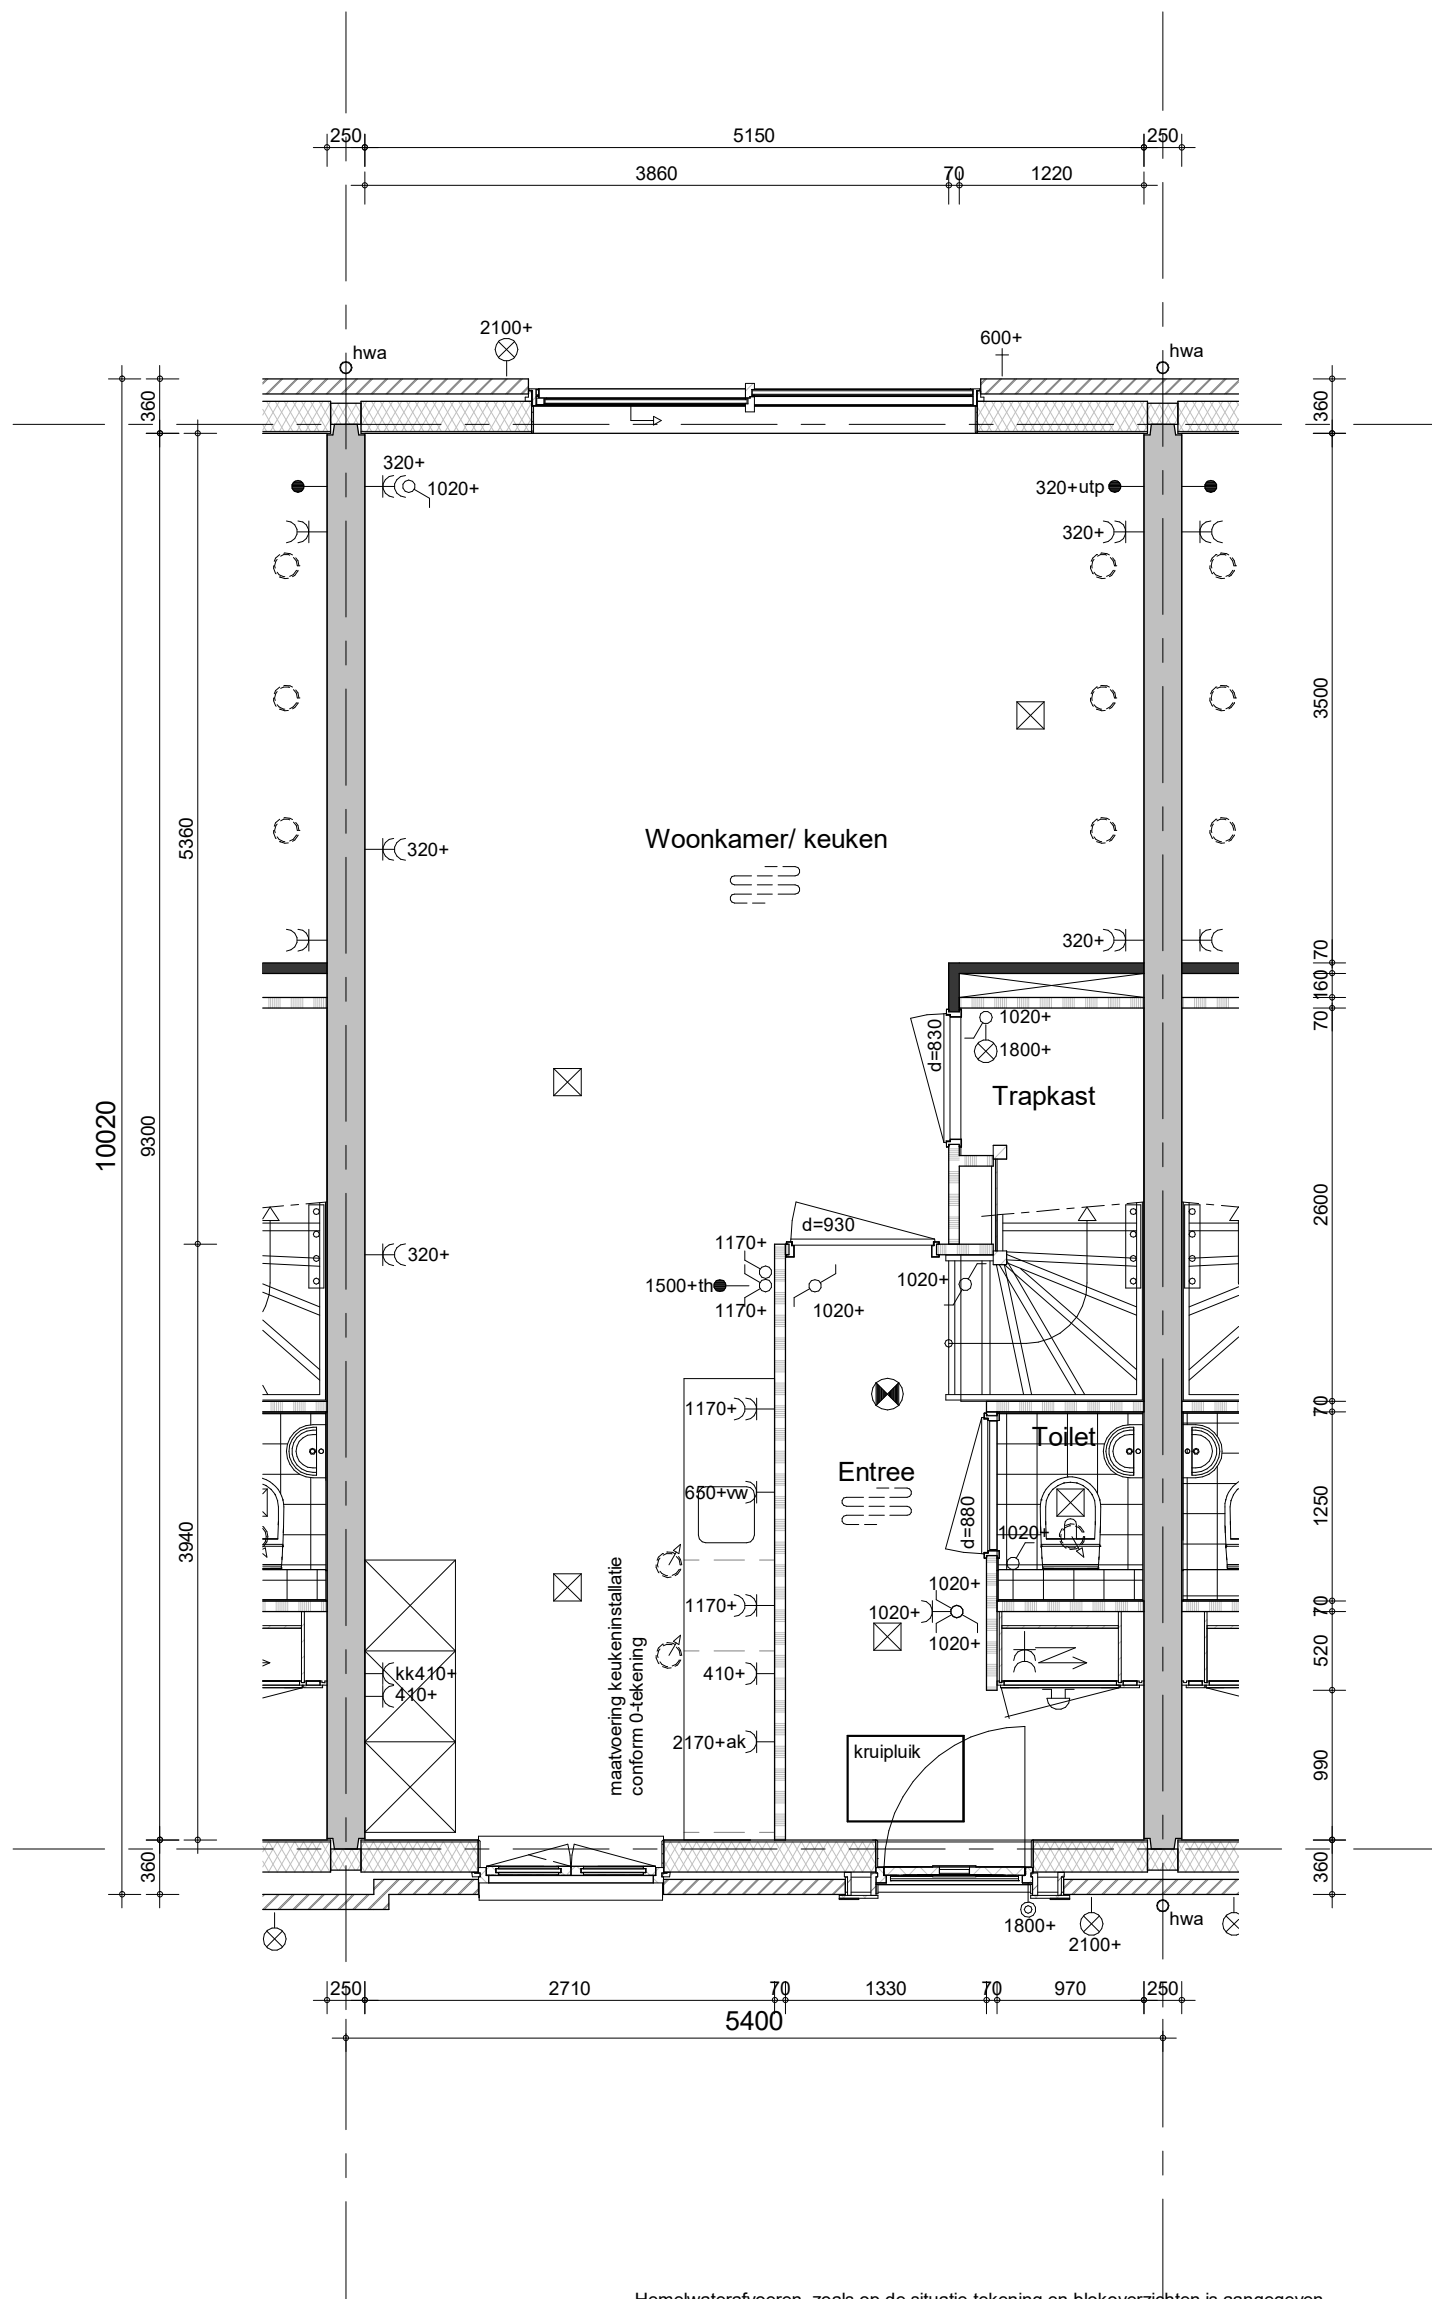


Hemelwaterafvoeren, zoals op de situatie-tekening en blokoverzichten is aangegeven.
 Metselwerkdilataties, zoals op blokgevelaanzicht is aangegeven.

bouwnummer 71, 76 (als getekend)
 bouwnummer 72 (spiegelbeeld)



project
Vianen Hoef en Haag Fase 4F, 78 koopwoningen
 omschrijving
**2f
 begane grond**

getekend BS	status definitief	schaal 1:50	datum 01-10-2021
project nr 09322	tekening nr V-281		wijz.

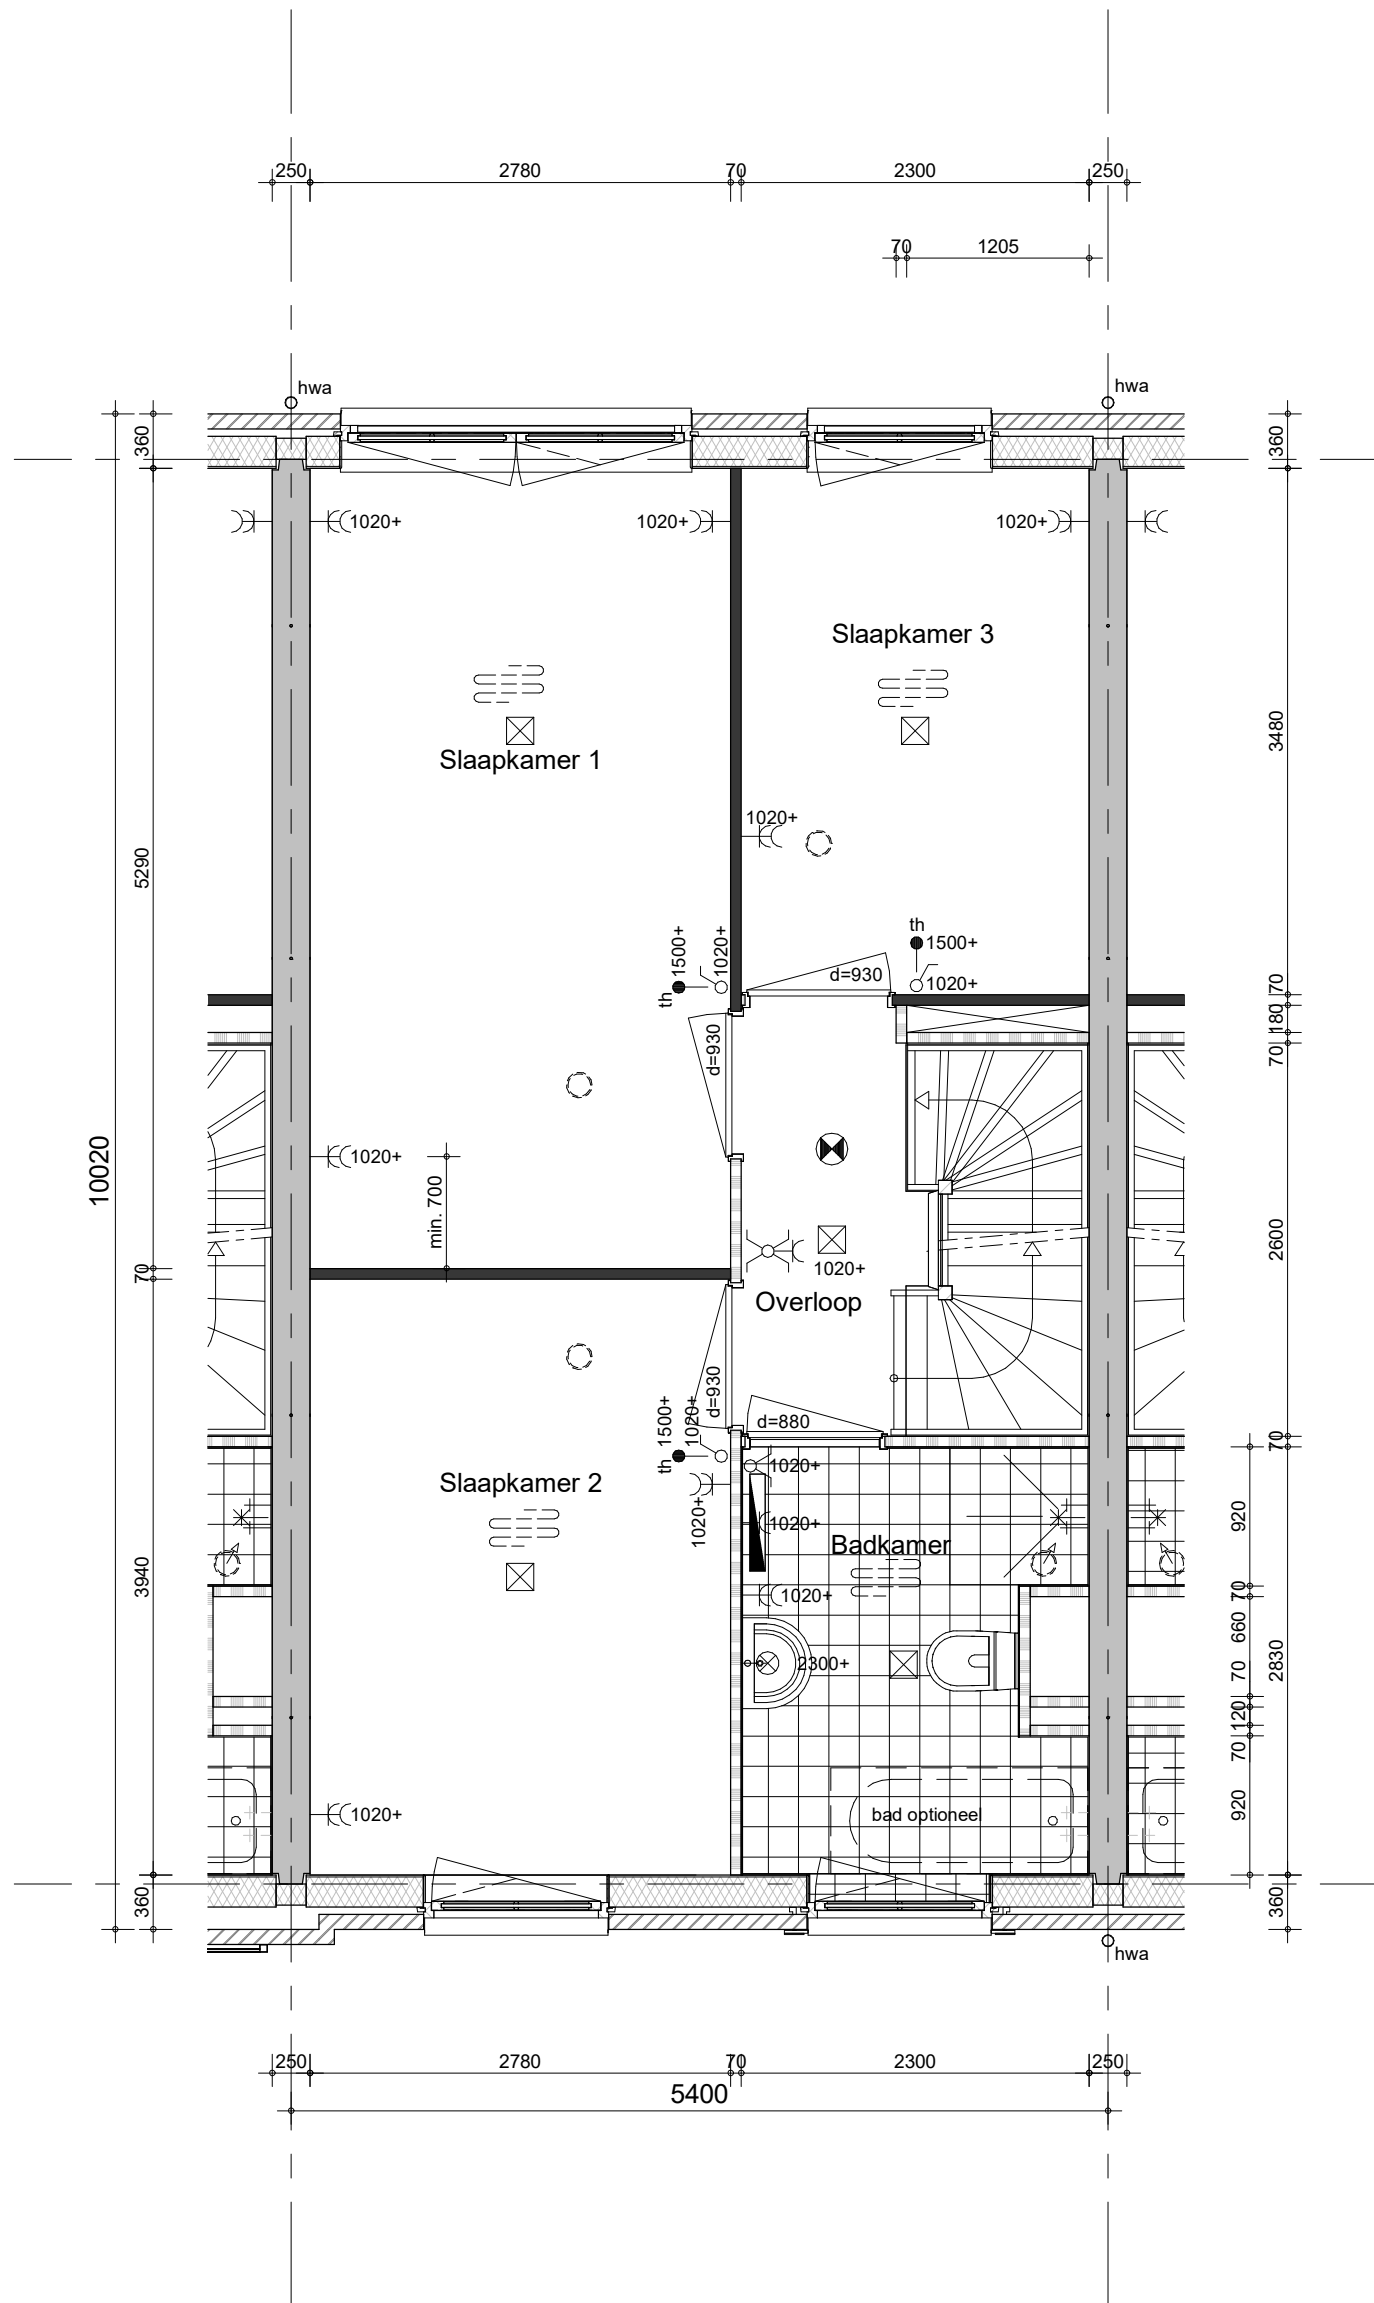


Hemelwaterafvoeren, zoals op de situatie-tekening en blokoverzichten is aangegeven.
 Metselwerkdilataties, zoals op blokgevelaanzicht is aangegeven.

bouwnummer 71, 76 (als getekend)
 bouwnummer 72 (spiegelbeeld)



project
Vianen Hoef en Haag Fase 4F, 78 koopwoningen
 omschrijving
**2f
 eerste verdieping**

getekend BS	status definitief	schaal 1:50	datum 01-10-2021
project nr 09322	tekening nr V-282		wijz.

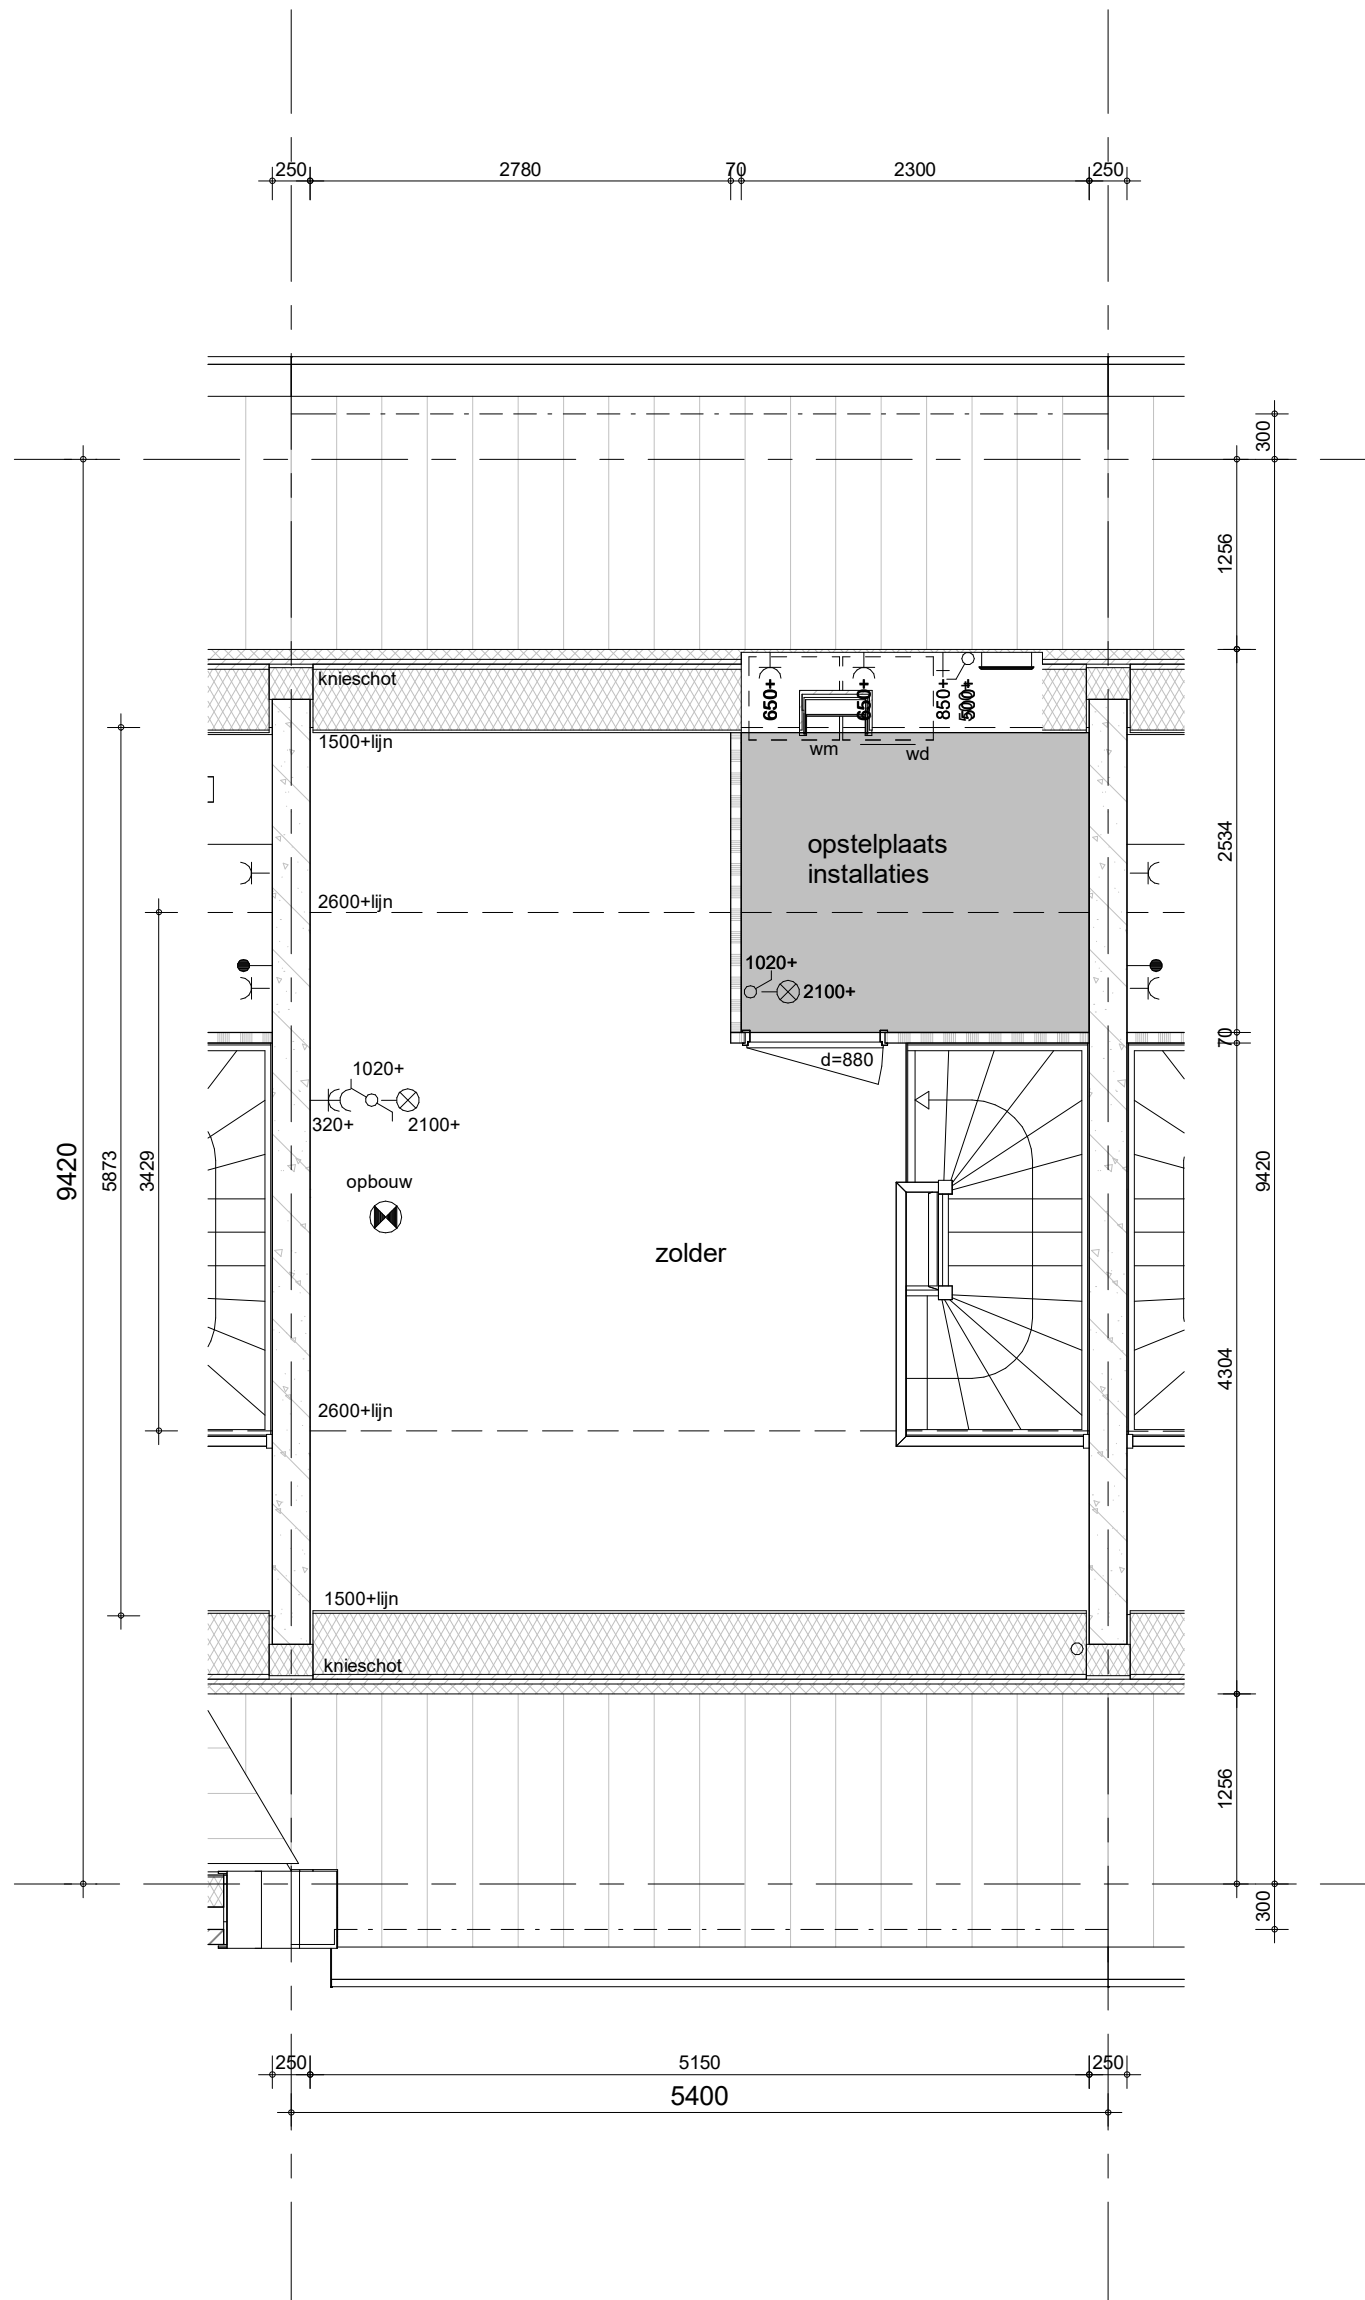

Hemelwaterafvoeren, zoals op de situatie-tekening en blokoverzichten is aangegeven.
Metselwerkdilataties, zoals op blokgevelaanzicht is aangegeven.


bouwnummer 71, 76 (als getekend)
bouwnummer 72 (spiegelbeeld)



project
Vianen Hoef en Haag Fase 4F, 78 koopwoningen

omschrijving
**2f
tweede verdieping**

getekend BS	status definitief	schaal 1:50	datum 01-10-2021
project nr 09322	tekening nr V-283	wijz.	

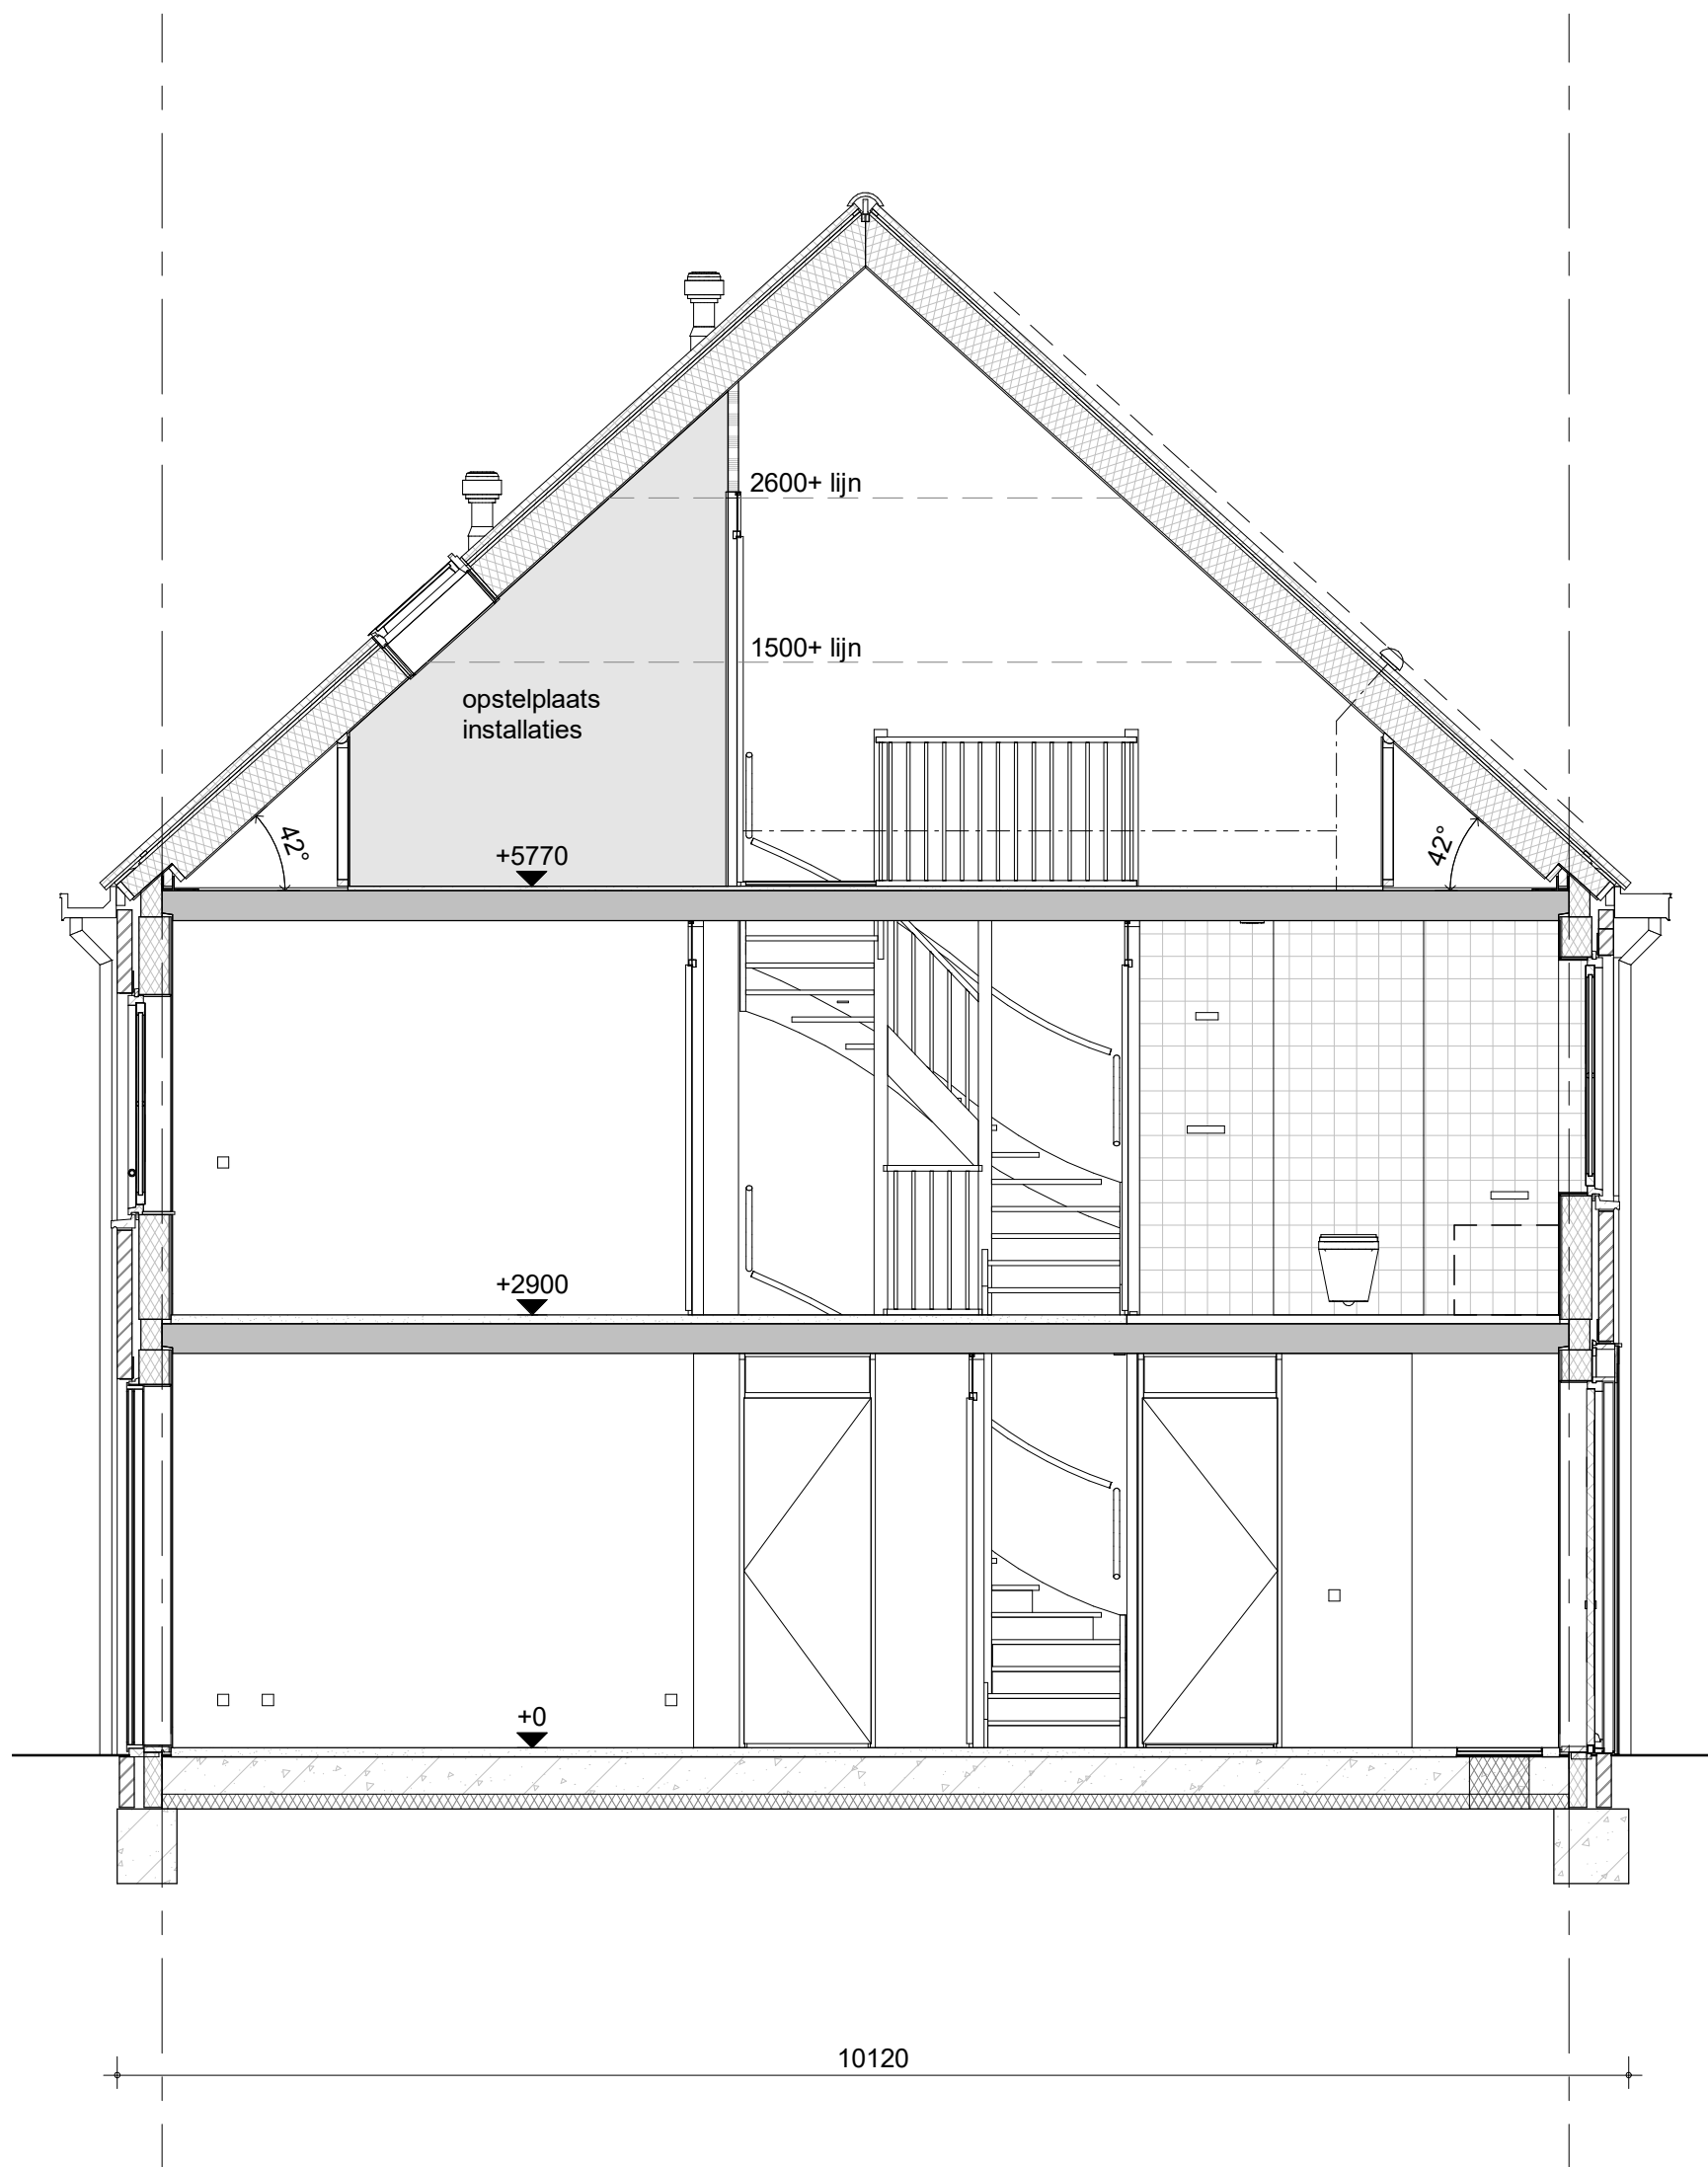

bouwnummer 71, 75 (als getekend)
 bouwnummer 72 (spiegelbeeld)



project
Vianen Hoef en Haag Fase 4F, 78 koopwoningen

omschrijving
**2f
 doorsnede**

getekend
 BS

status
 definitief


project nr
09322

tekening nr
V-284

schaal
 1:50

datum
 01-10-2021

wjz.

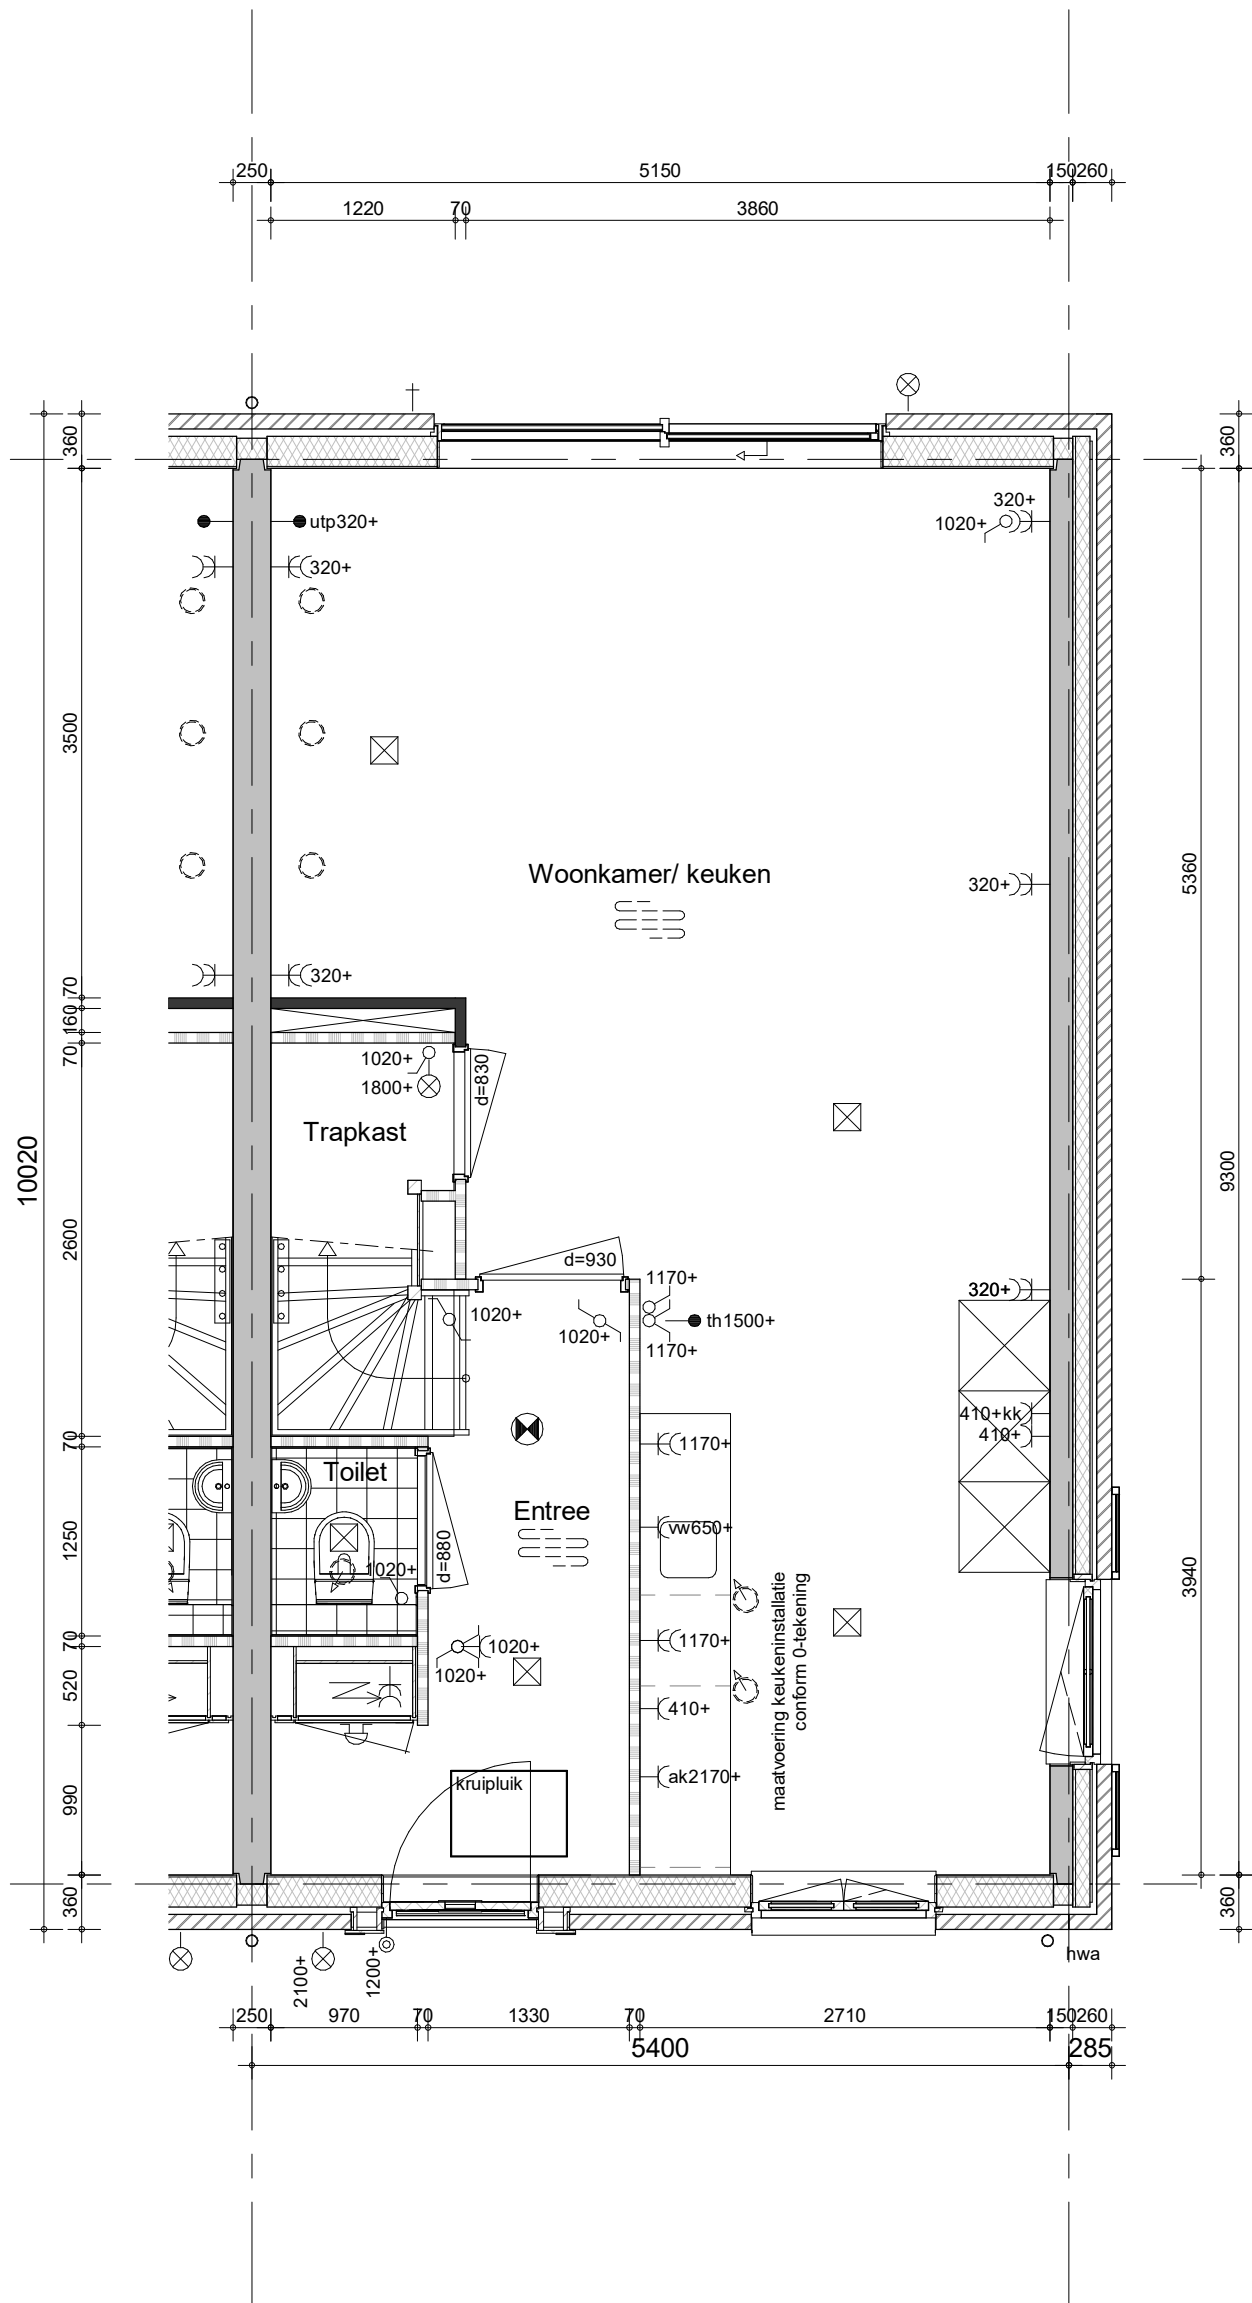


Hemelwaterafvoeren, zoals op de situatie-tekening en blokoverzichten is aangegeven.
 Metselwerkdilataties, zoals op blokgevelaanzicht is aangegeven.

bouwnummer 75



project
Vianen Hoef en Haag Fase 4F, 78 koopwoningen
 omschrijving
**2fks
 begane grond**

getekend BS	schaal 1:50
status definitief	datum 01-10-2021
project nr 09322	
tekening nr V-291	wijz.

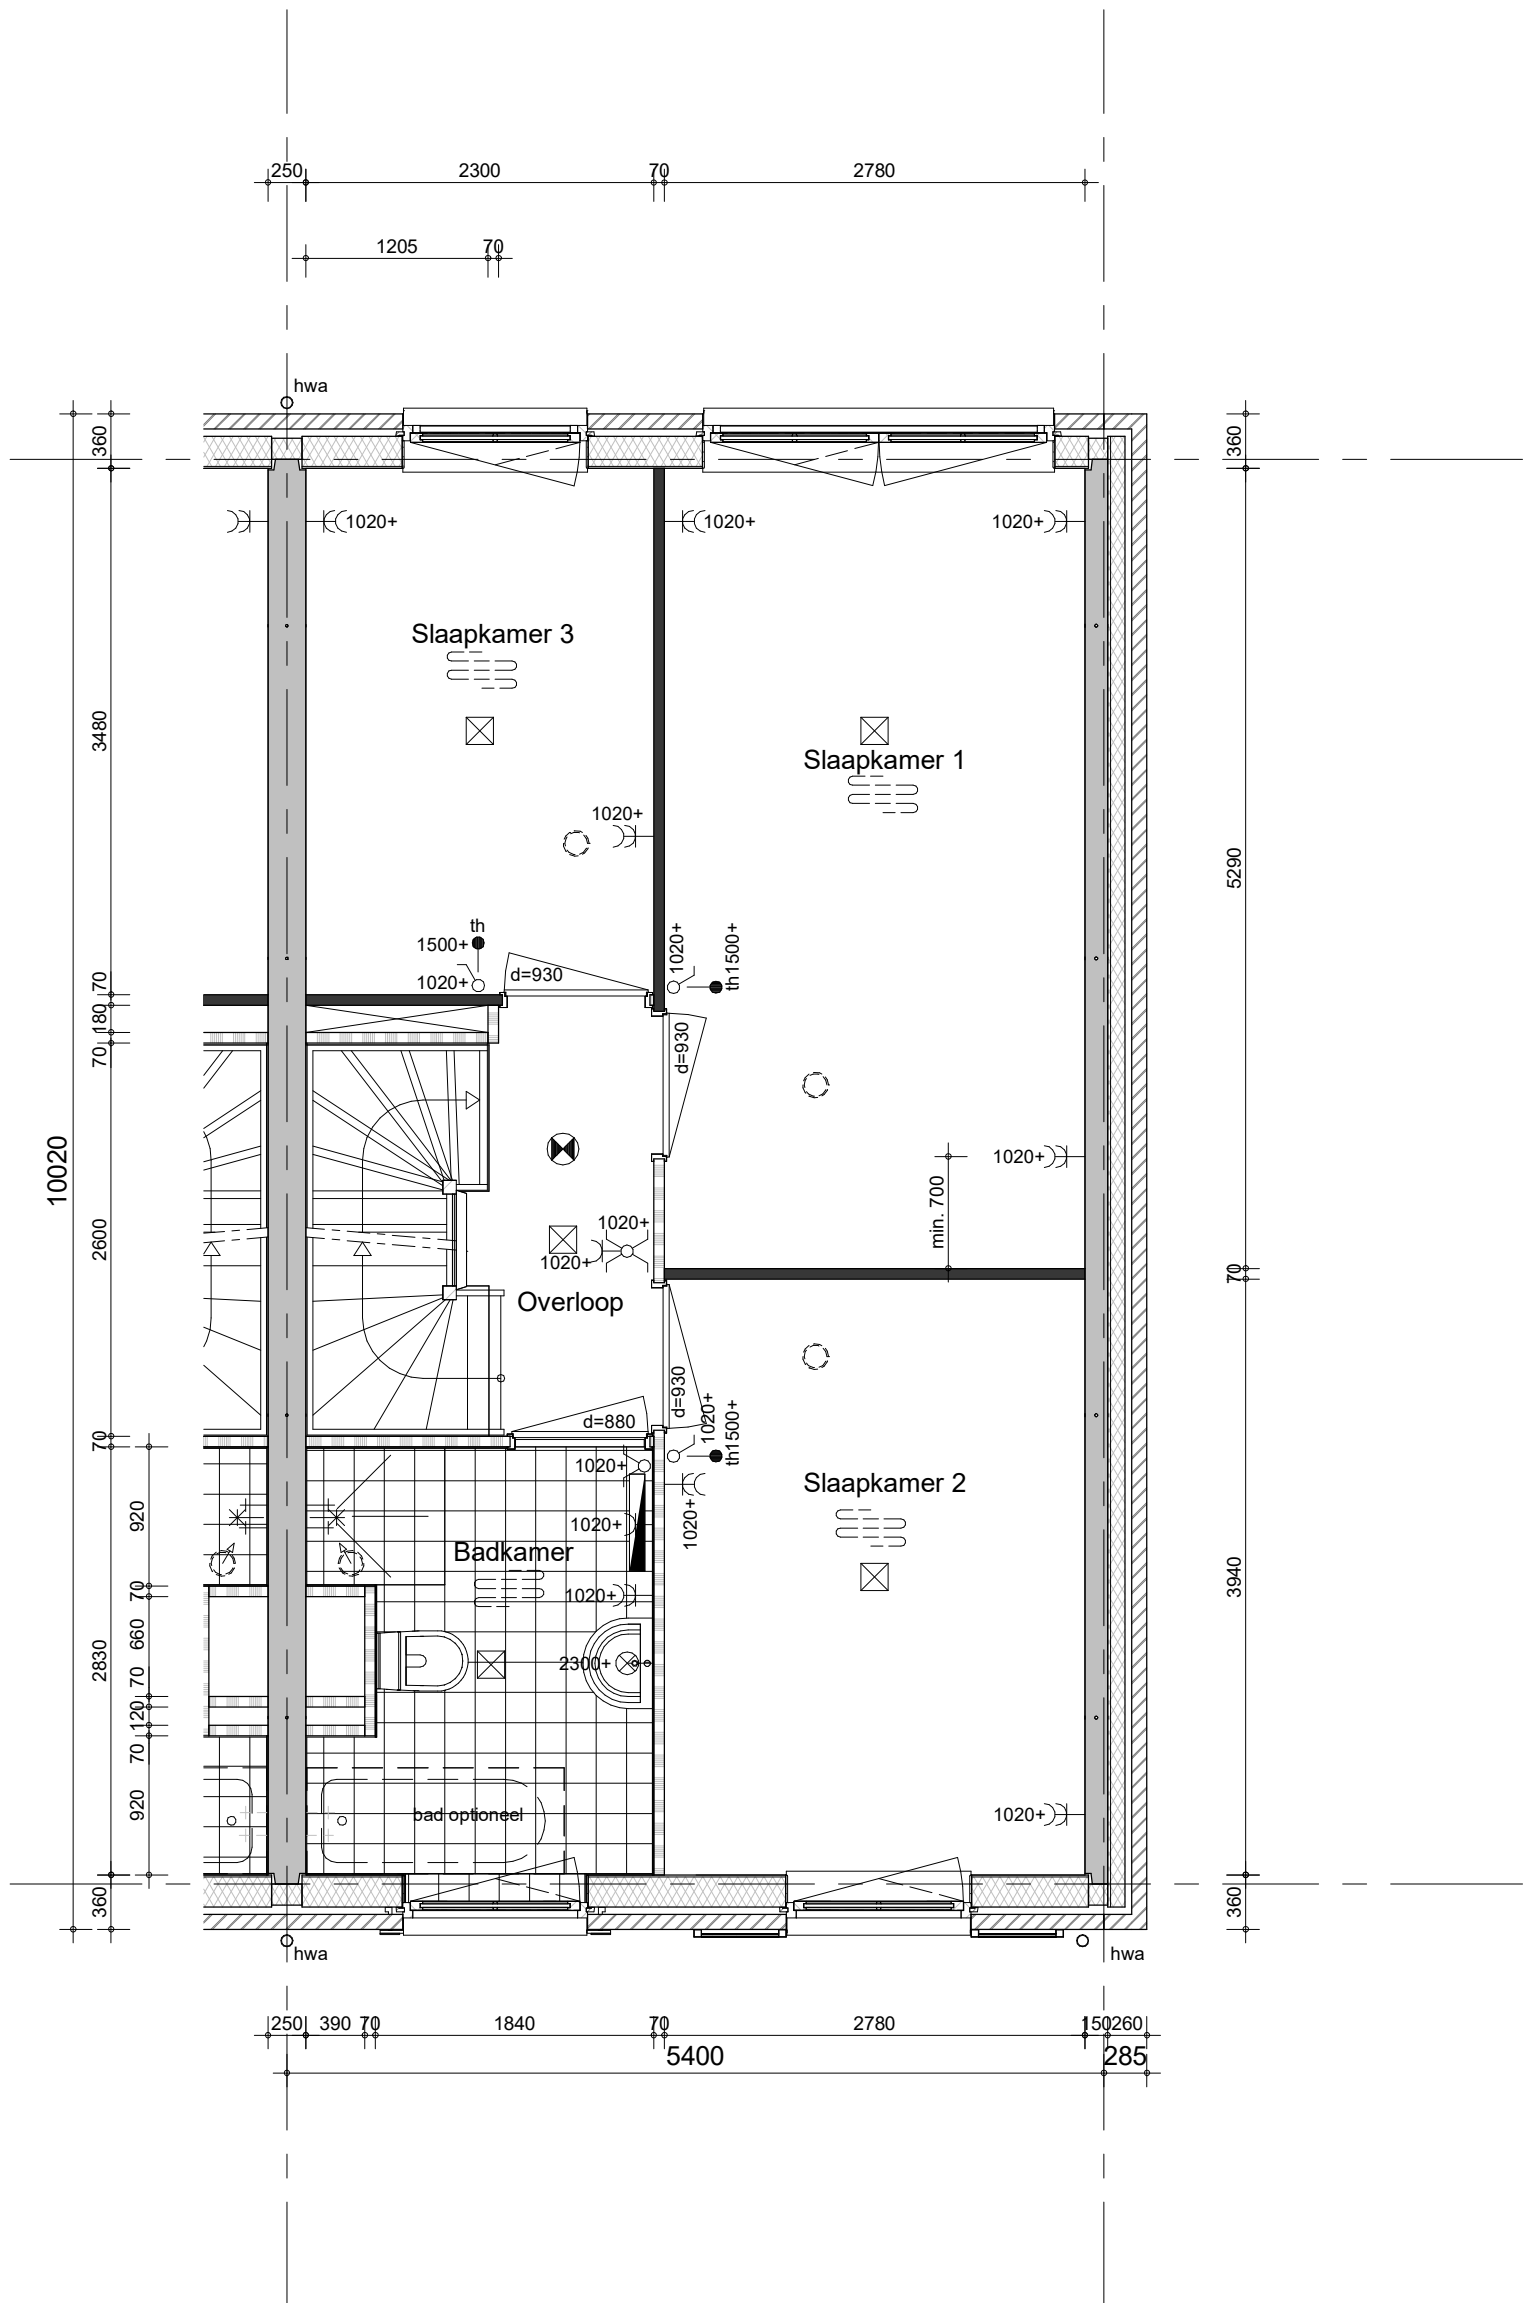


Hemelwaterafvoeren, zoals op de situatie-tekening en blokoverzichten is aangegeven.
 Metselwerkdilataties, zoals op blokgevelaanzicht is aangegeven.

bouwnummer 75



project
Vianen Hoef en Haag Fase 4F, 78 koopwoningen
 omschrijving
2fks
1e verdieping

getekend BS	schaal 1:50
status definitief	datum 01-10-2021
project nr 09322	
tekening nr V-292	wijz.

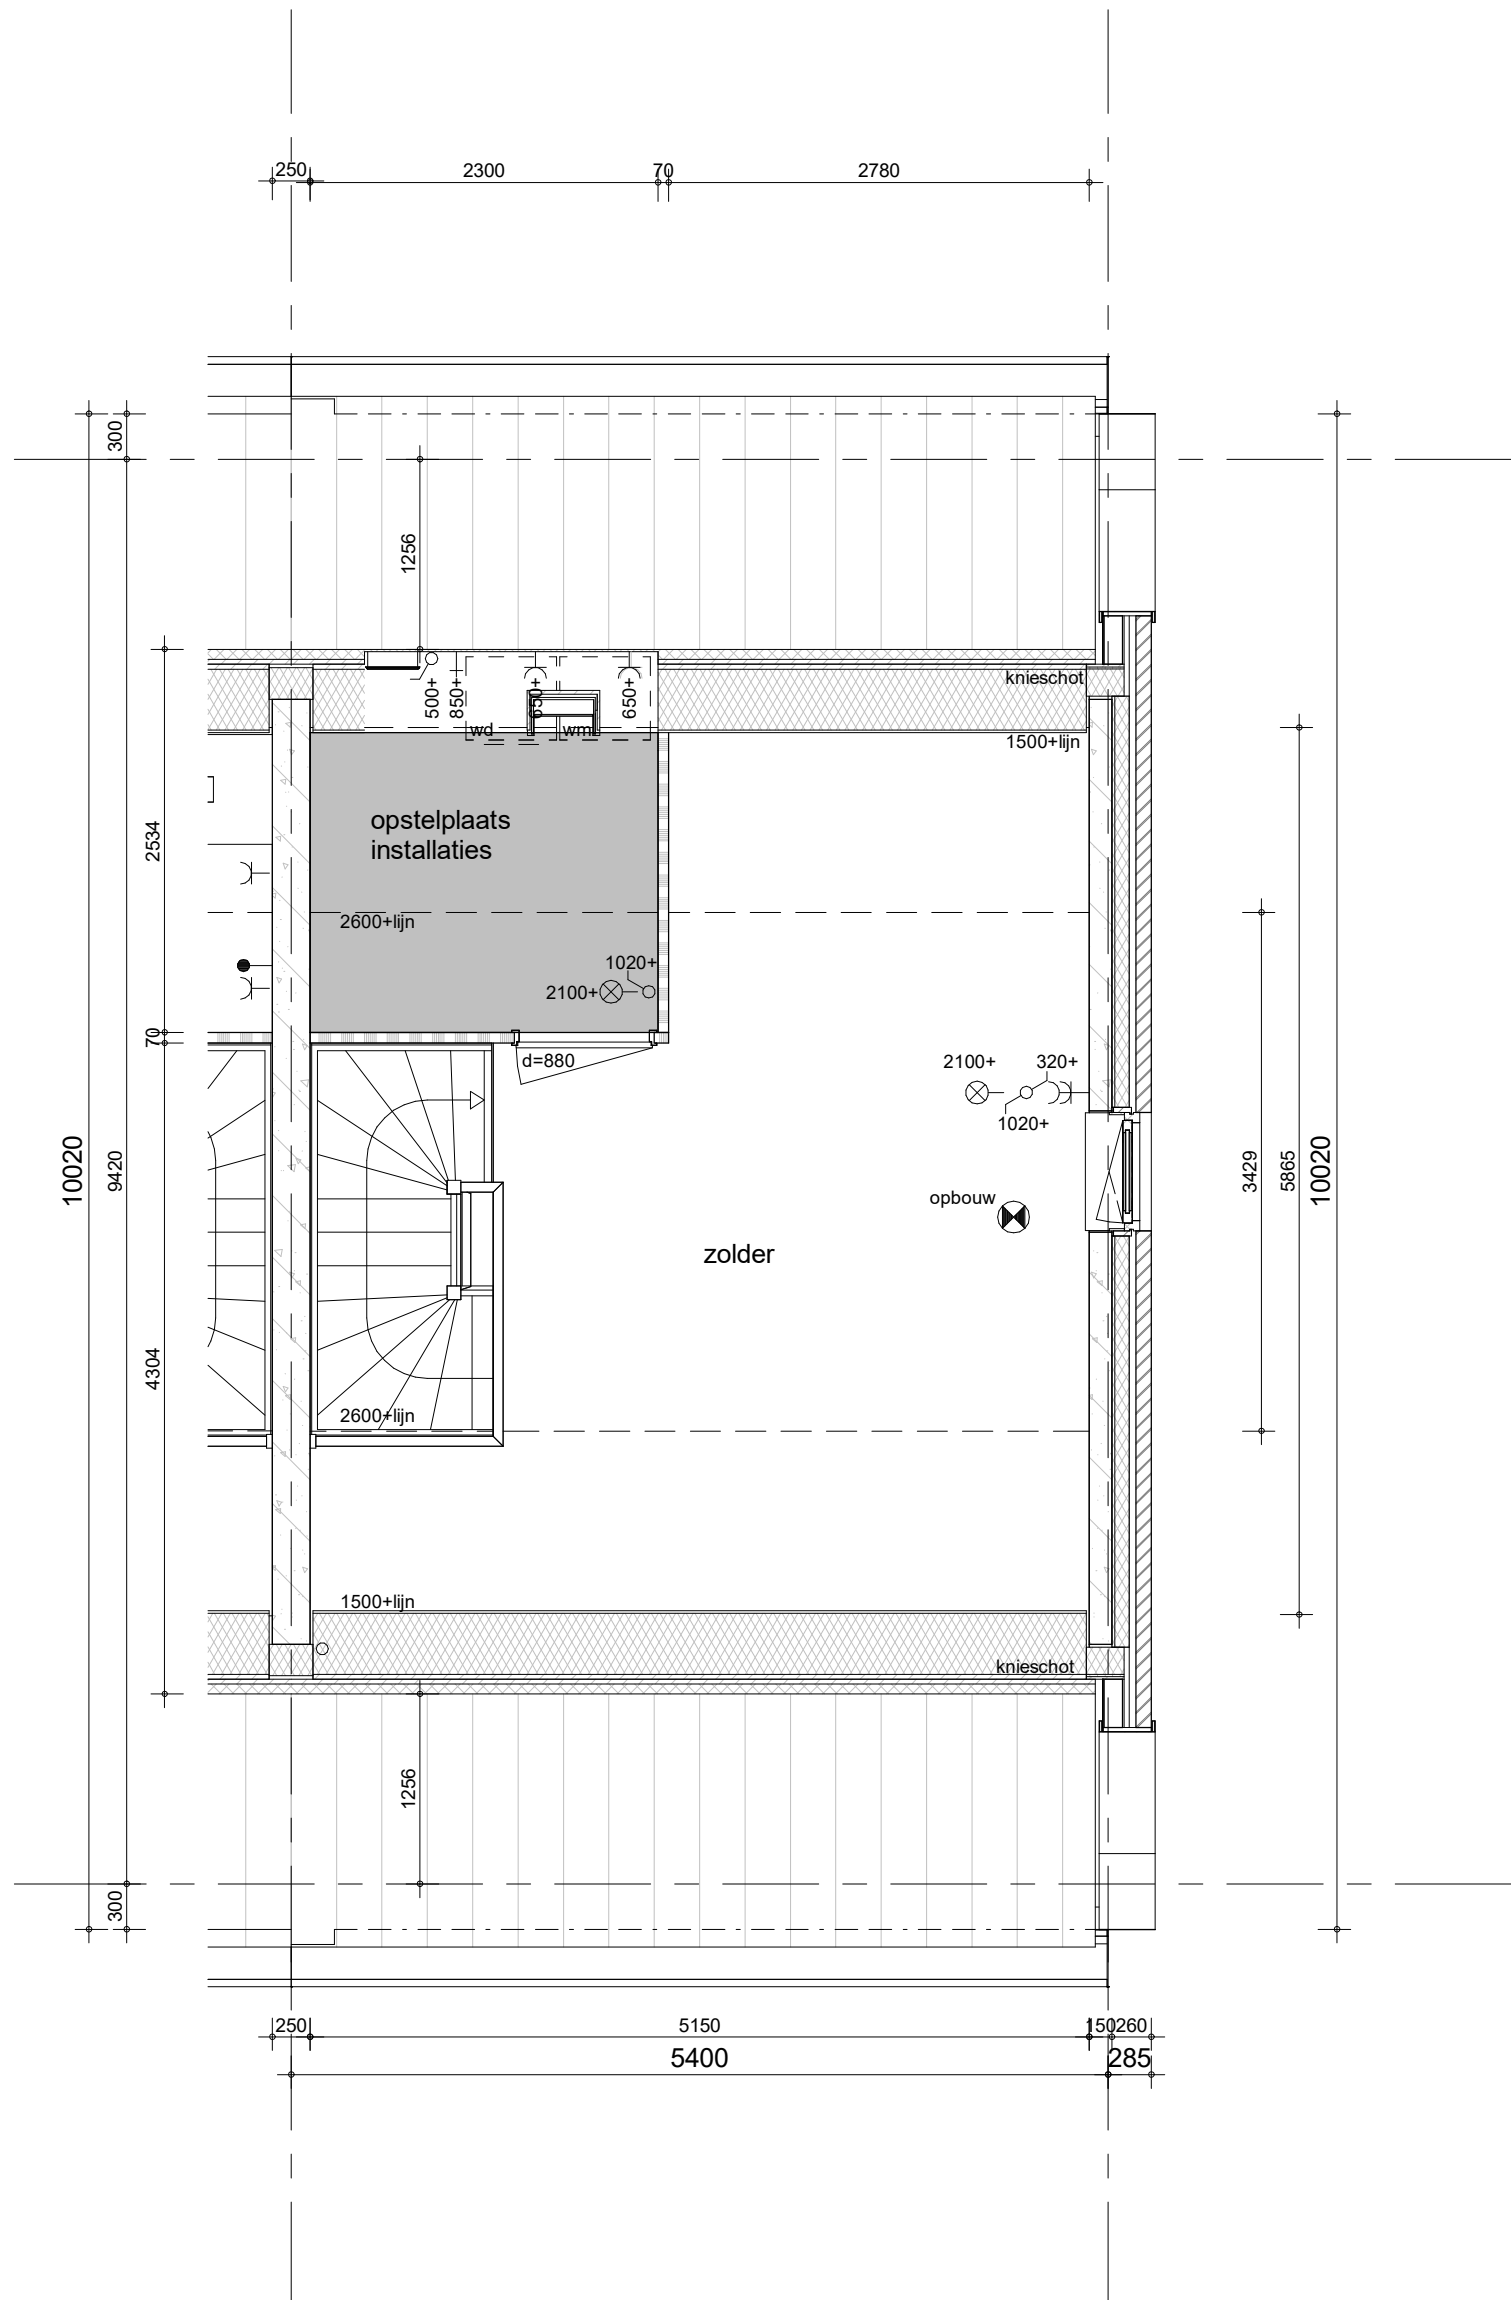


Hemelwaterafvoeren, zoals op de situatie-tekening en blokoverzichten is aangegeven.
 Metselwerkdilataties, zoals op blokgevelaanzicht is aangegeven.

bouwnummer 75



project
Vianen Hoef en Haag Fase 4F, 78 koopwoningen
 omschrijving
**2fks
 tweede verdieping**

getekend BS	status definitief	project nr 09322	schaal 1:50	datum 01-10-2021
tekening nr V-293			wijz.	

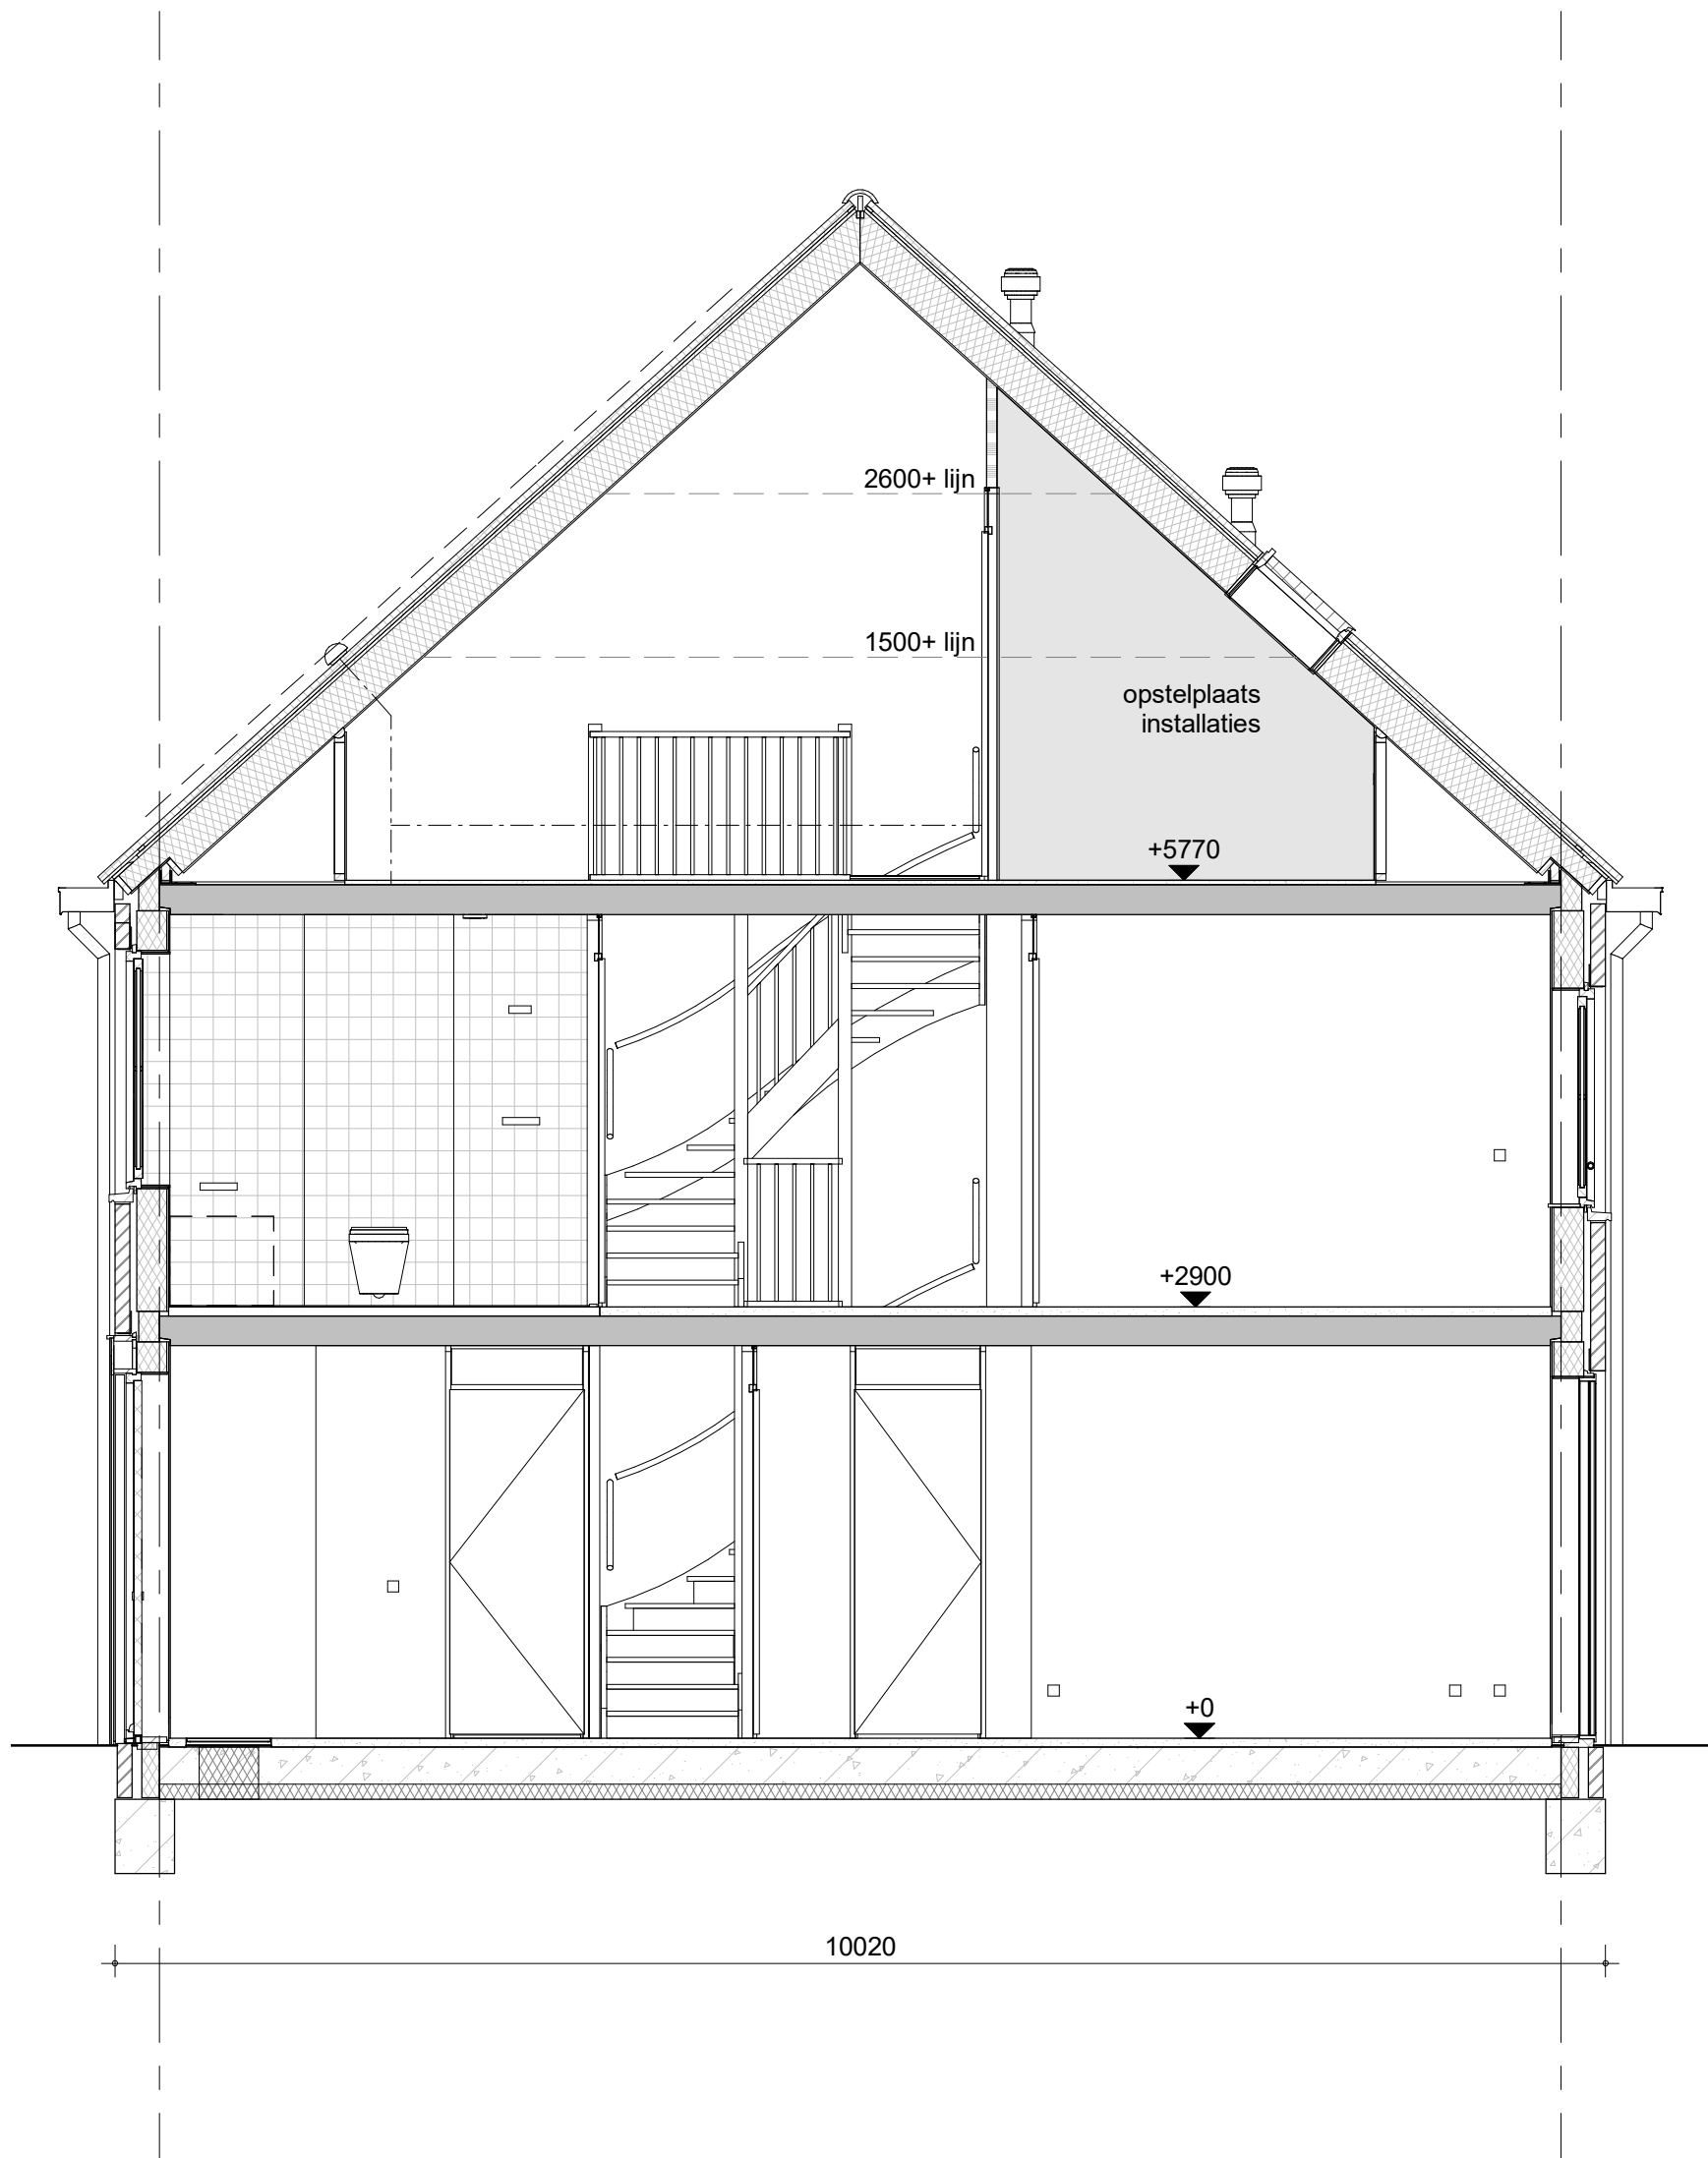


bouwnummer 75



project
Vianen Hoef en Haag Fase 4F, 78 koopwoningen
 omschrijving
**2fks
 doorsnede**

getekend
 BS
 status
 definitief
 project nr
09322
 tekening nr
V-294
 schaal
 1:50
 datum
 01-10-2021
 wijz.

formaat: A3s

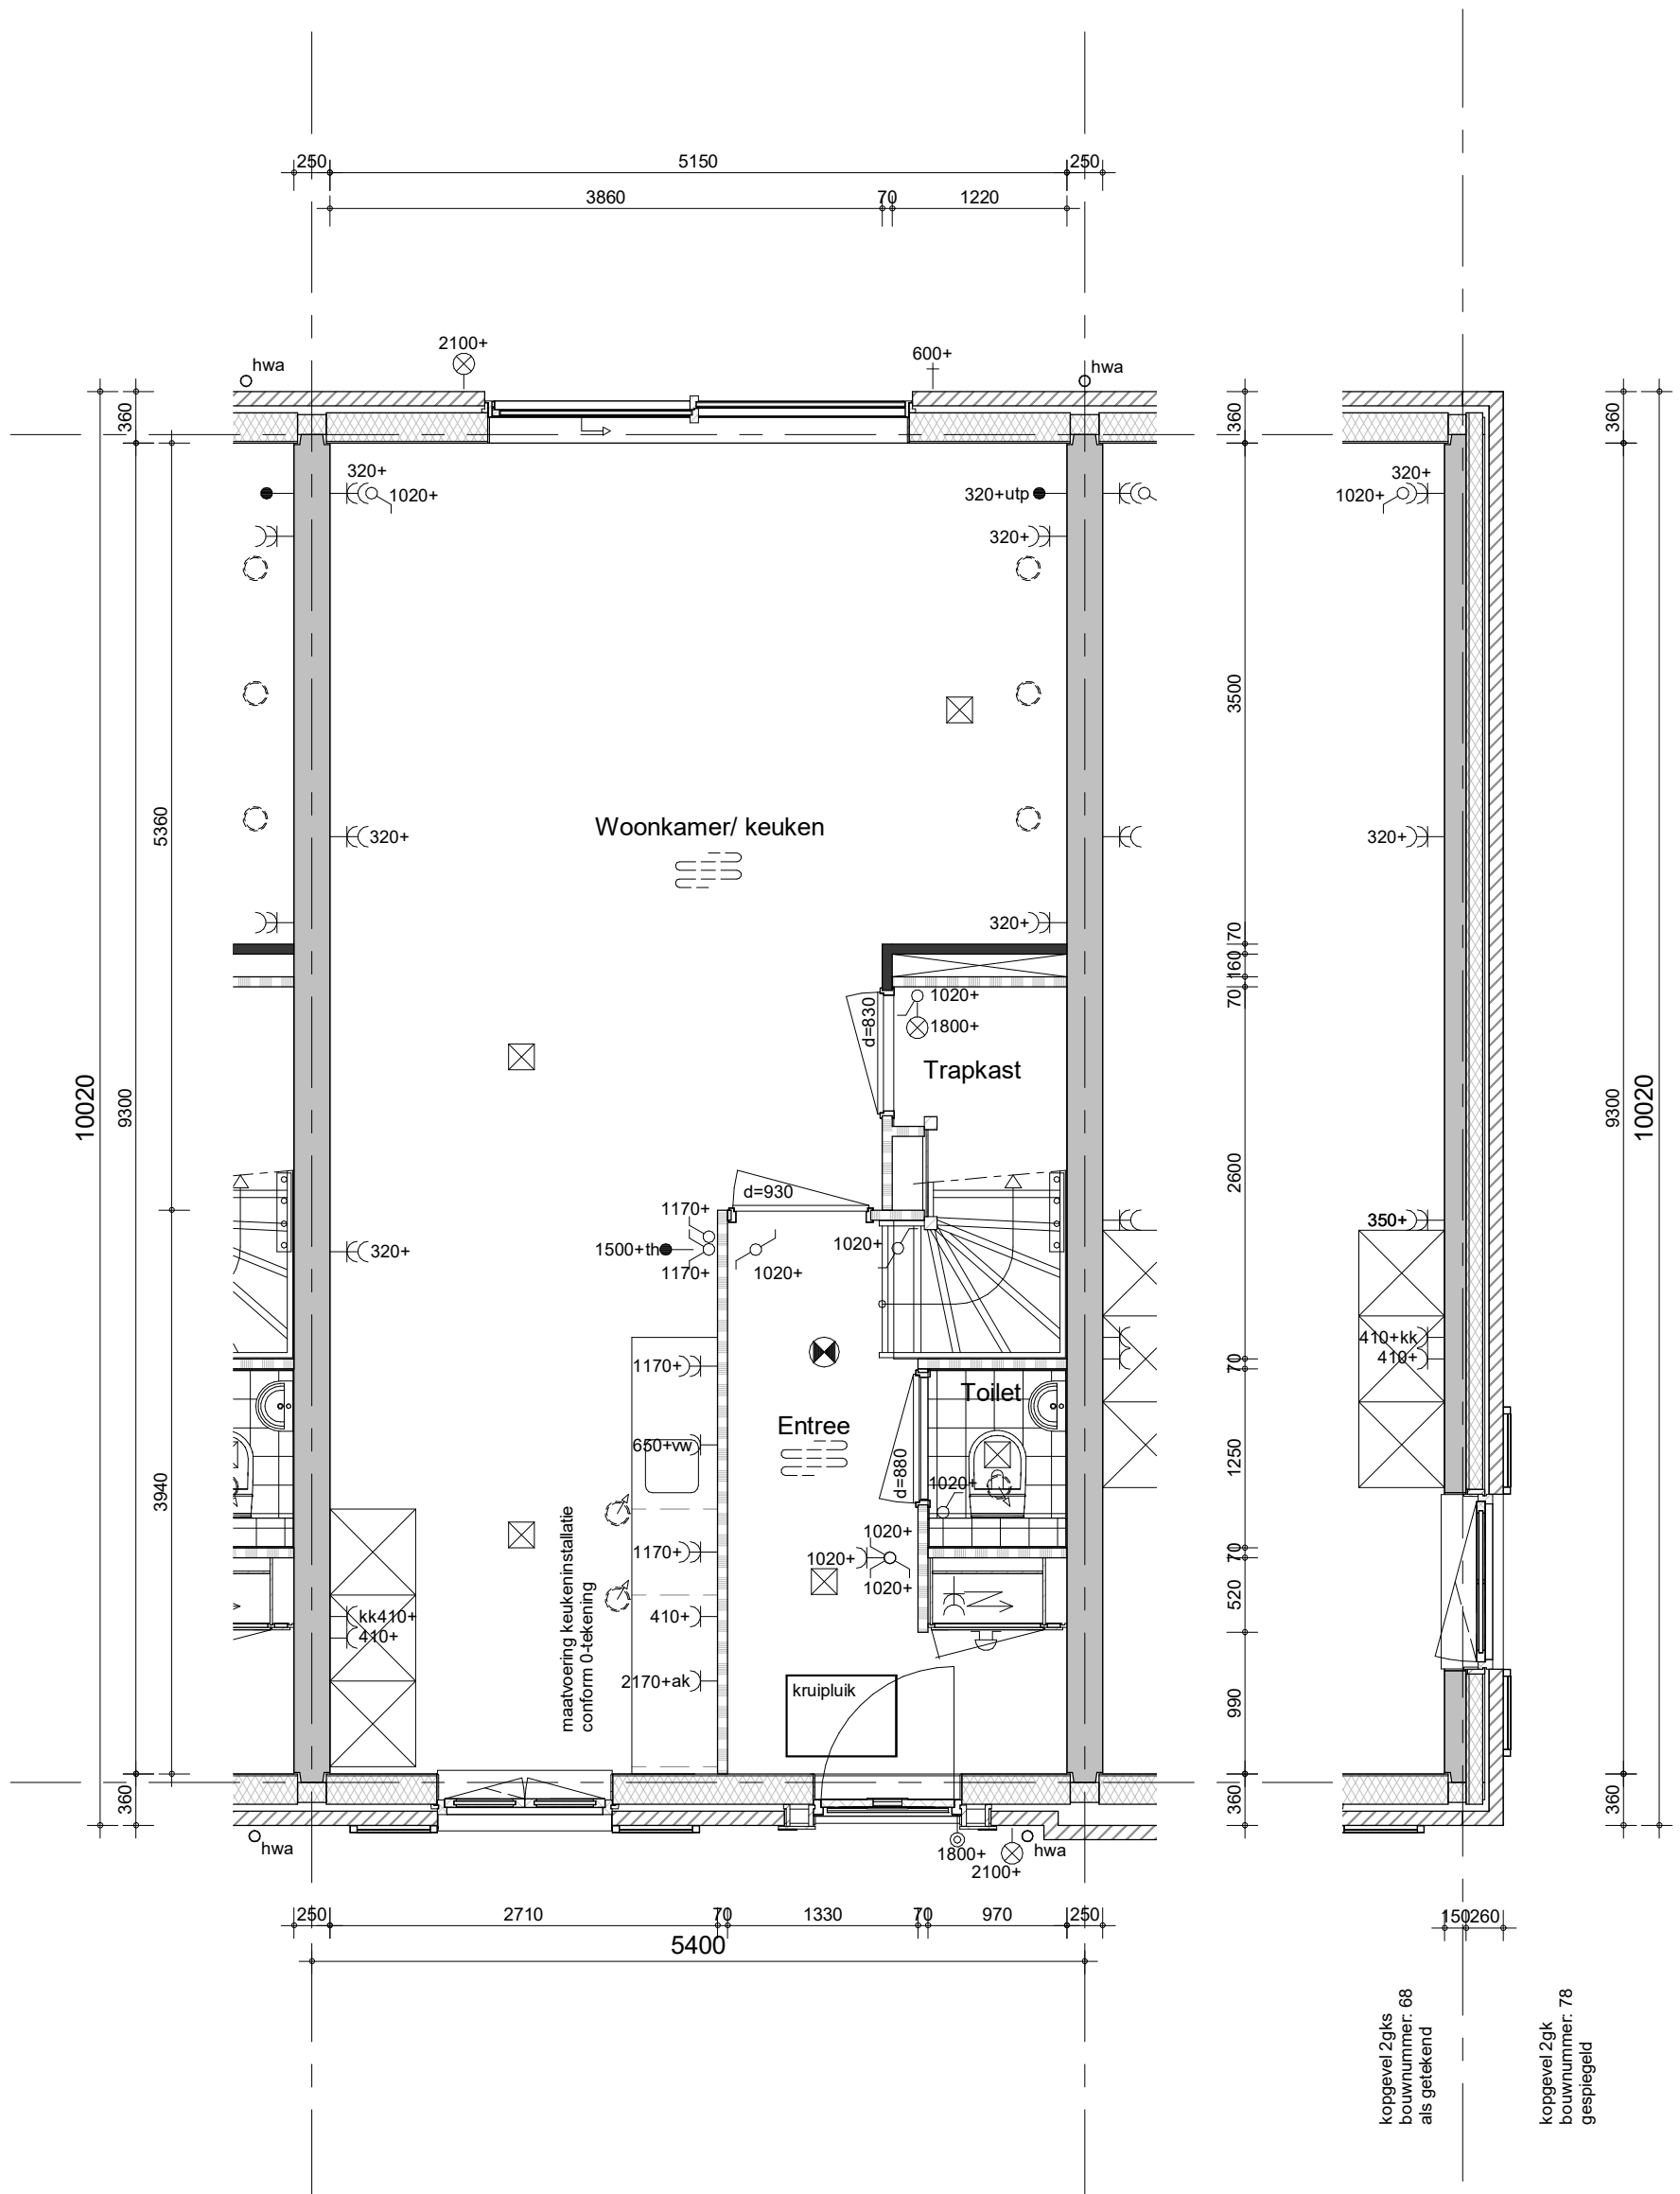

Hemelwaterafvoeren, zoals op de situatie-tekening en blokoverzichten is aangegeven.
 Metselwerkdilataties, zoals op blokgevelaanzicht is aangegeven.


bouwnummer 70, 78 (als getekend)
 bouwnummer 68 (spiegelbeeld)



project
Vianen Hoef en Haag Fase 4F, 78 koopwoningen

omschrijving
**2g/ 2gk / 2gks
 begane grond**

getekend BS	status definitief	schaal 1:50	datum 01-10-2021
project nr 09322	tekening nr V-301	wijz.	

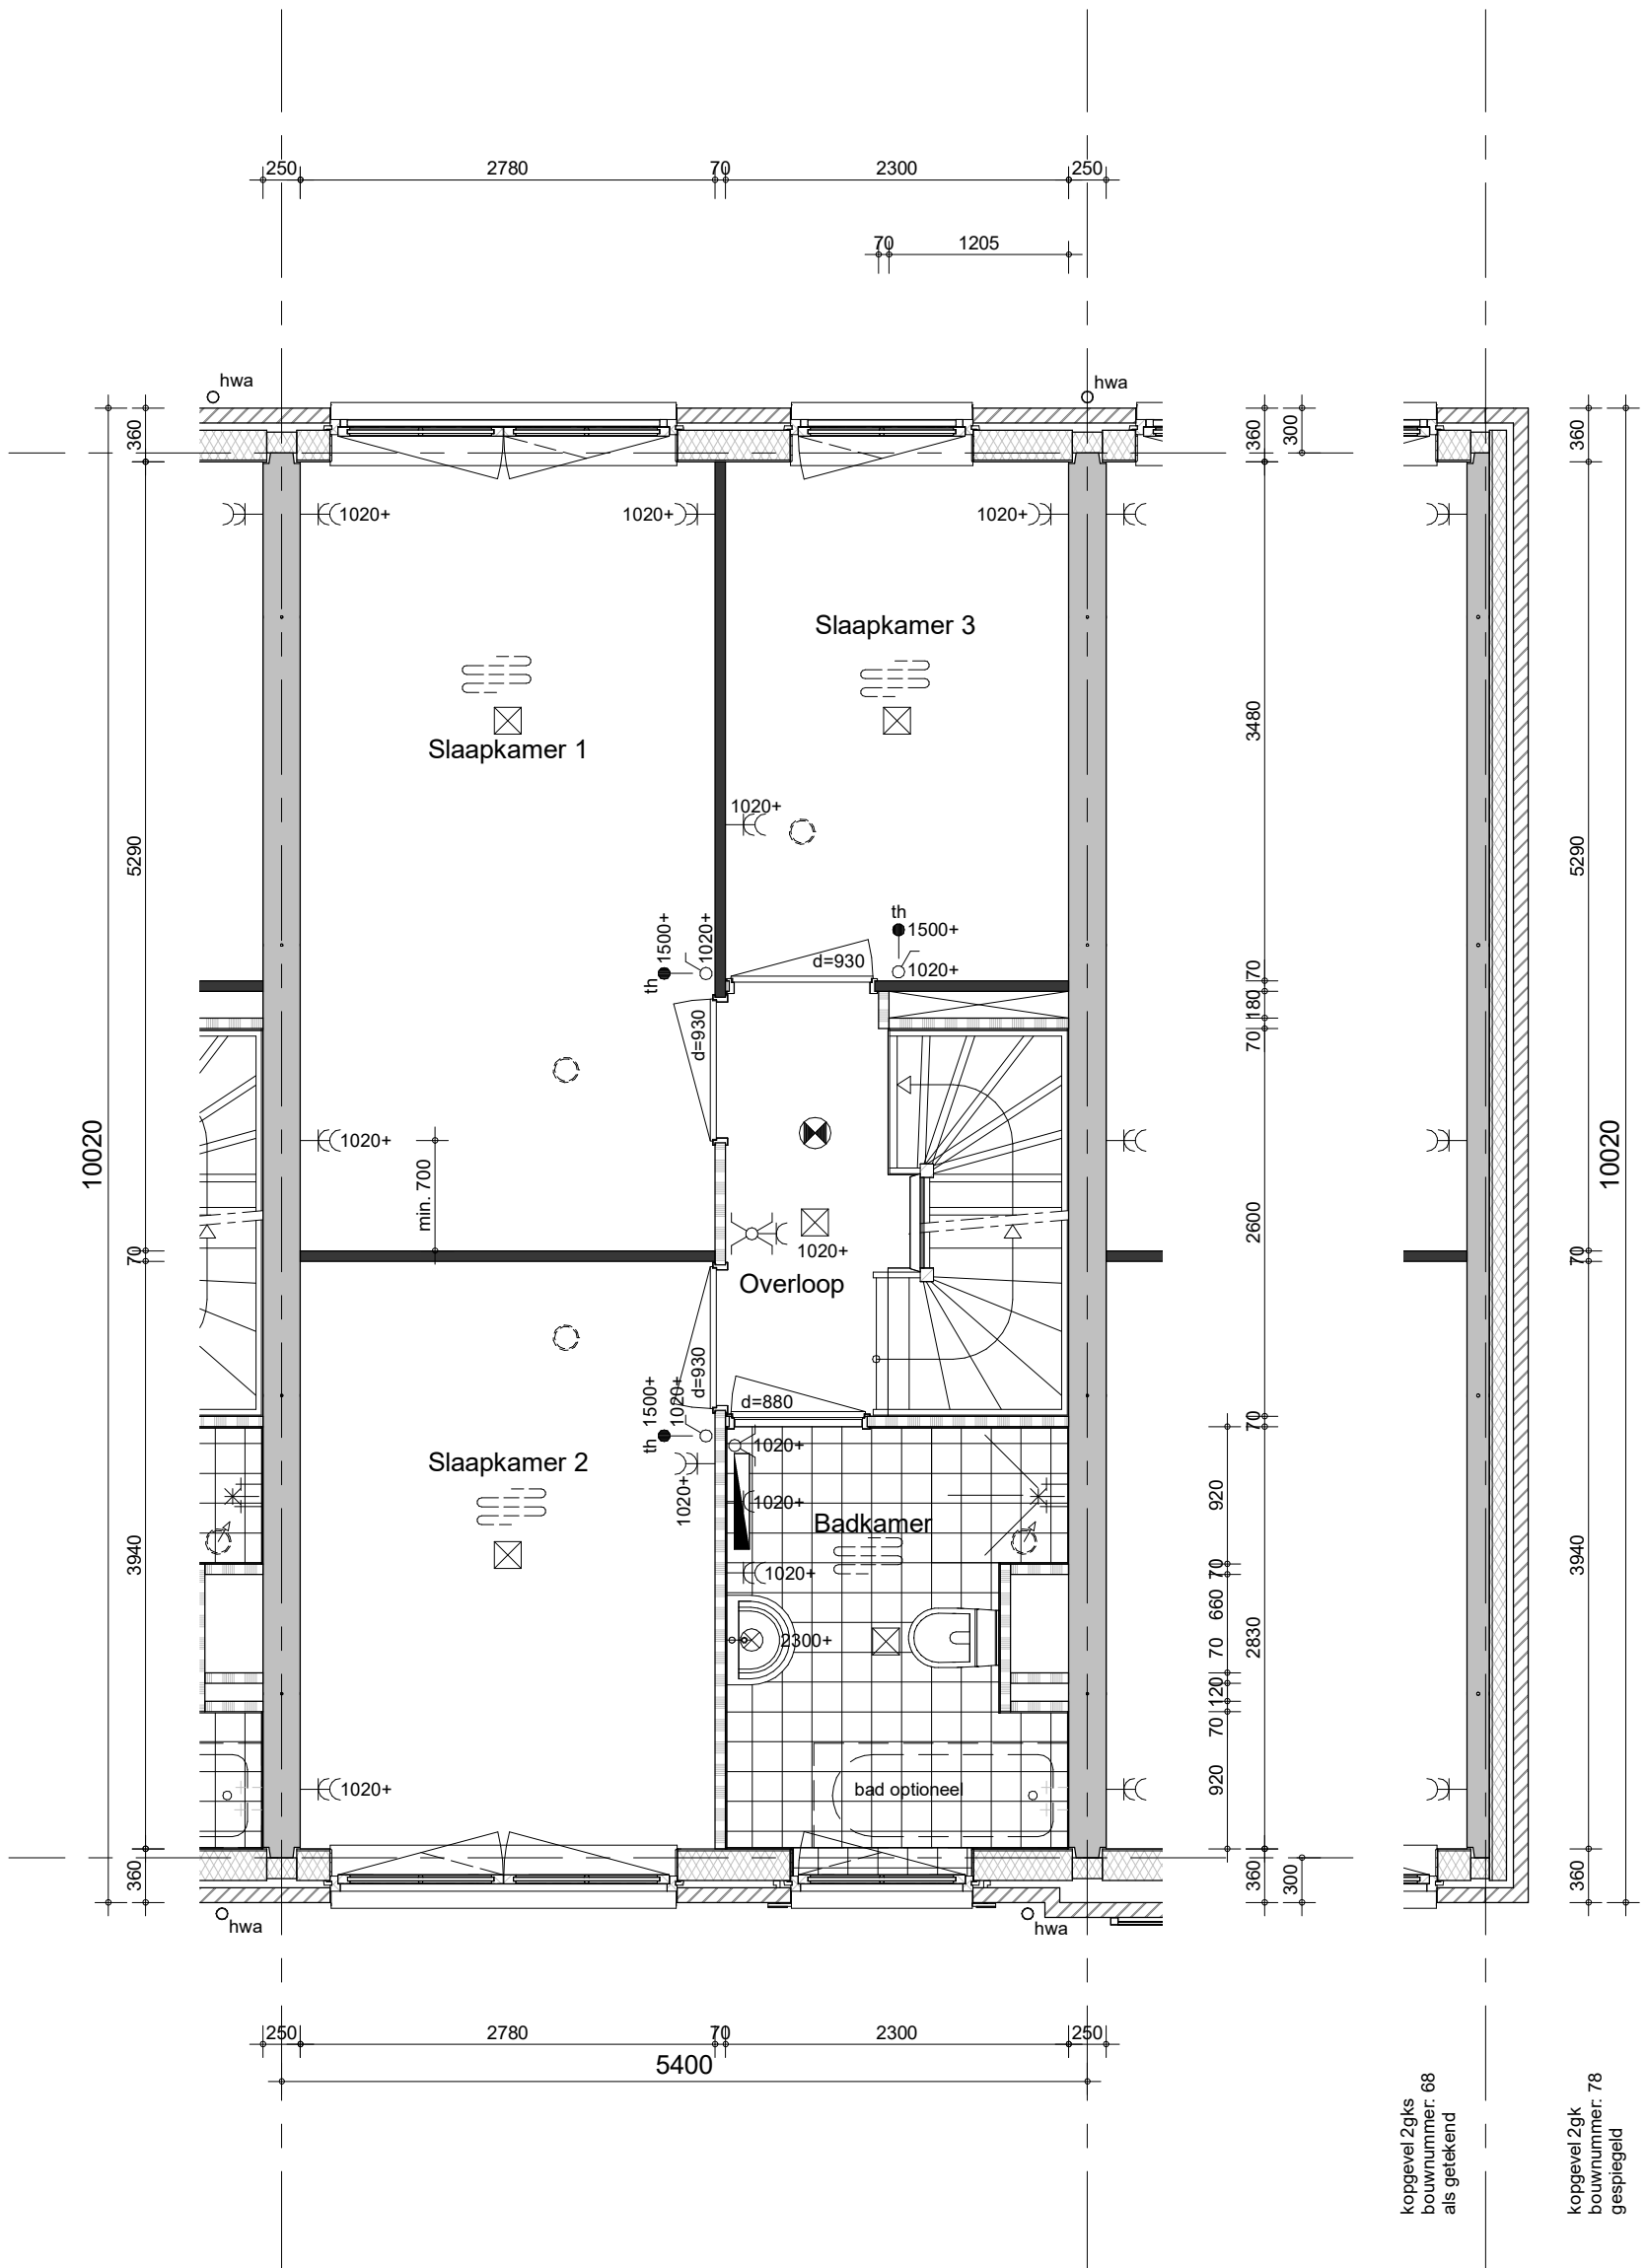

kopgevel 2gks
 bouwnummer: 68
 als getekend

kopgevel 2gk
 bouwnummer: 78
 gespiegeld


Hemelwaterafvoeren, zoals op de situatie-tekening en blokoverzichten is aangegeven.
 Metselwerkdilataties, zoals op blokgevelaanzicht is aangegeven.

bouwnummer 70, 78 (als getekend)
 bouwnummer 68 (spiegelbeeld)



project
Vianen Hoef en Haag Fase 4F, 78 koopwoningen
 omschrijving
2g/ 2gk / 2gks
eerste verdieping

getekend	BS	status	definitief	project nr	09322	tekening nr	V-302	schaal	1:50	datum	01-10-2021	wijz.
----------	----	--------	------------	------------	-------	-------------	--------------	--------	------	-------	------------	-------

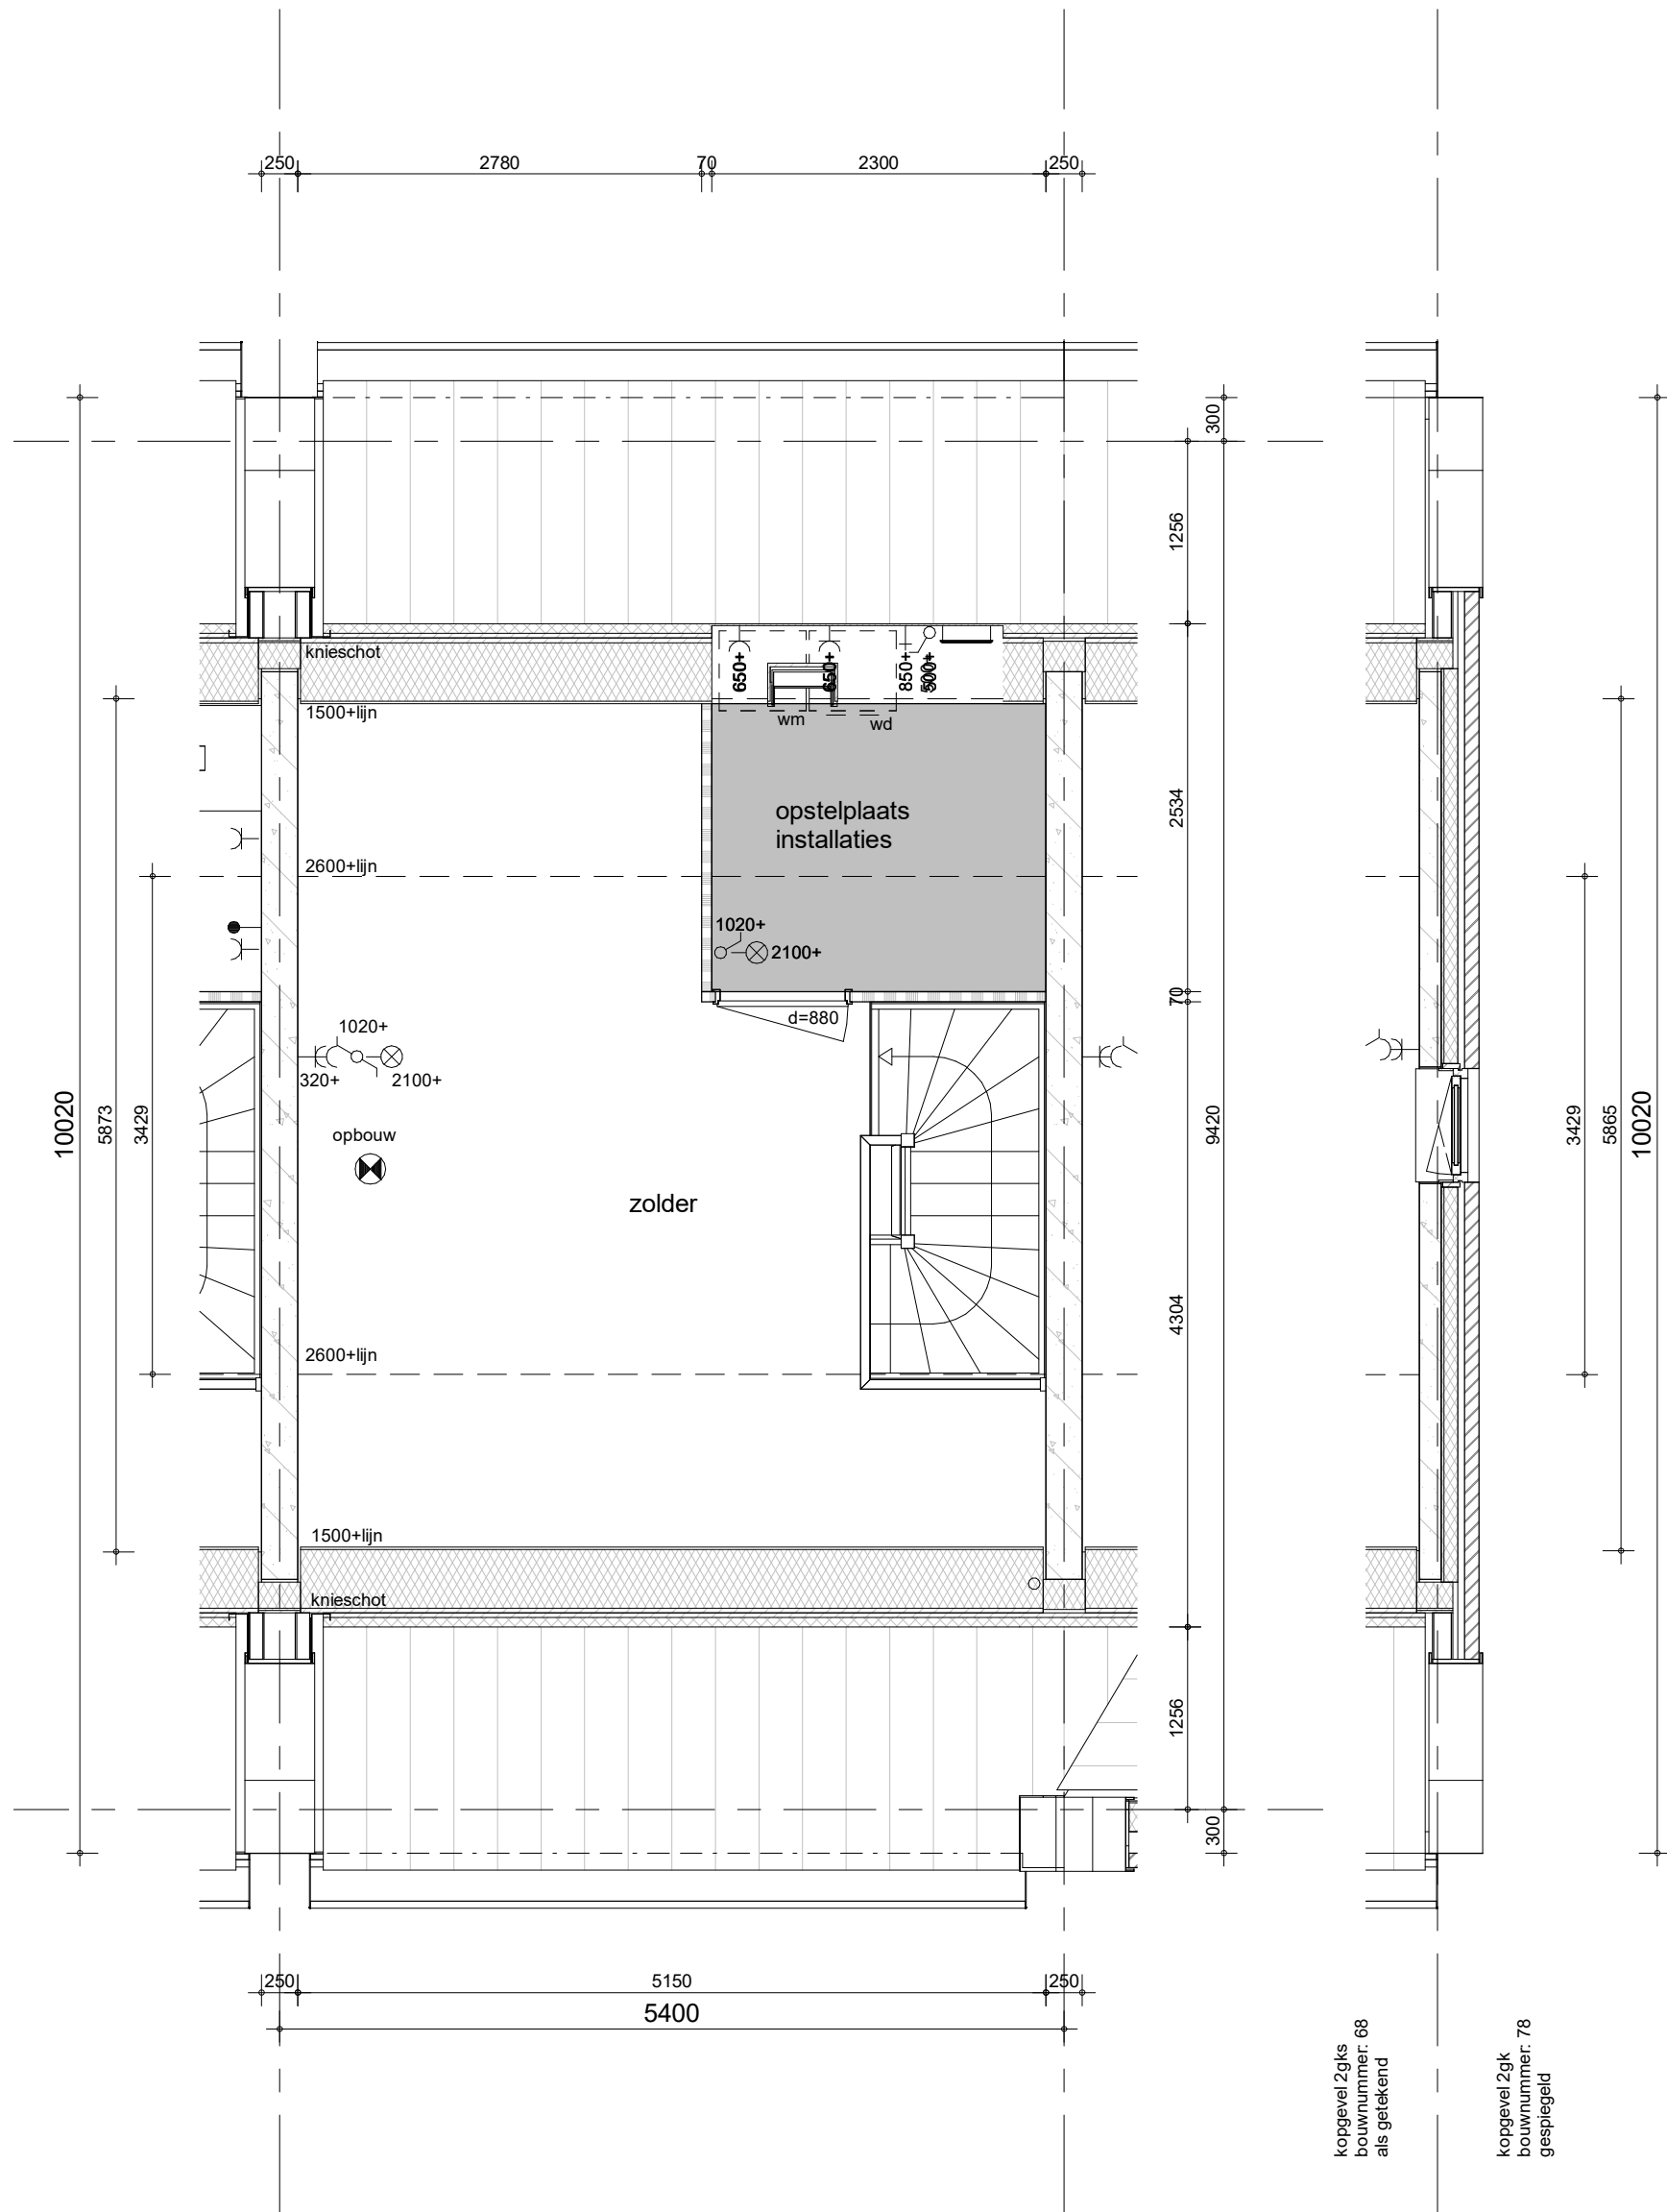

kopgevel 2gks
 bouwnummer: 68
 als getekend

kopgevel 2gk
 bouwnummer: 78
 gespiegeld

Hemelwaterafvoeren, zoals op de situatie-tekening en blokoverzichten is aangegeven.
 Metselwerkdilataties, zoals op blokgevelaanzicht is aangegeven.


bouwnummer 70, 78 (als getekend)
 bouwnummer 68 (spiegelbeeld)



project
Vianen Hoef en Haag Fase 4F, 78 koopwoningen

omschrijving
2g/ 2gk / 2gks
tweede verdieping

getekend	BS	status	definitief	project nr	09322	tekening nr	V-303	schaal	1:50	datum	01-10-2021	wijz.
----------	----	--------	------------	------------	-------	-------------	--------------	--------	------	-------	------------	-------

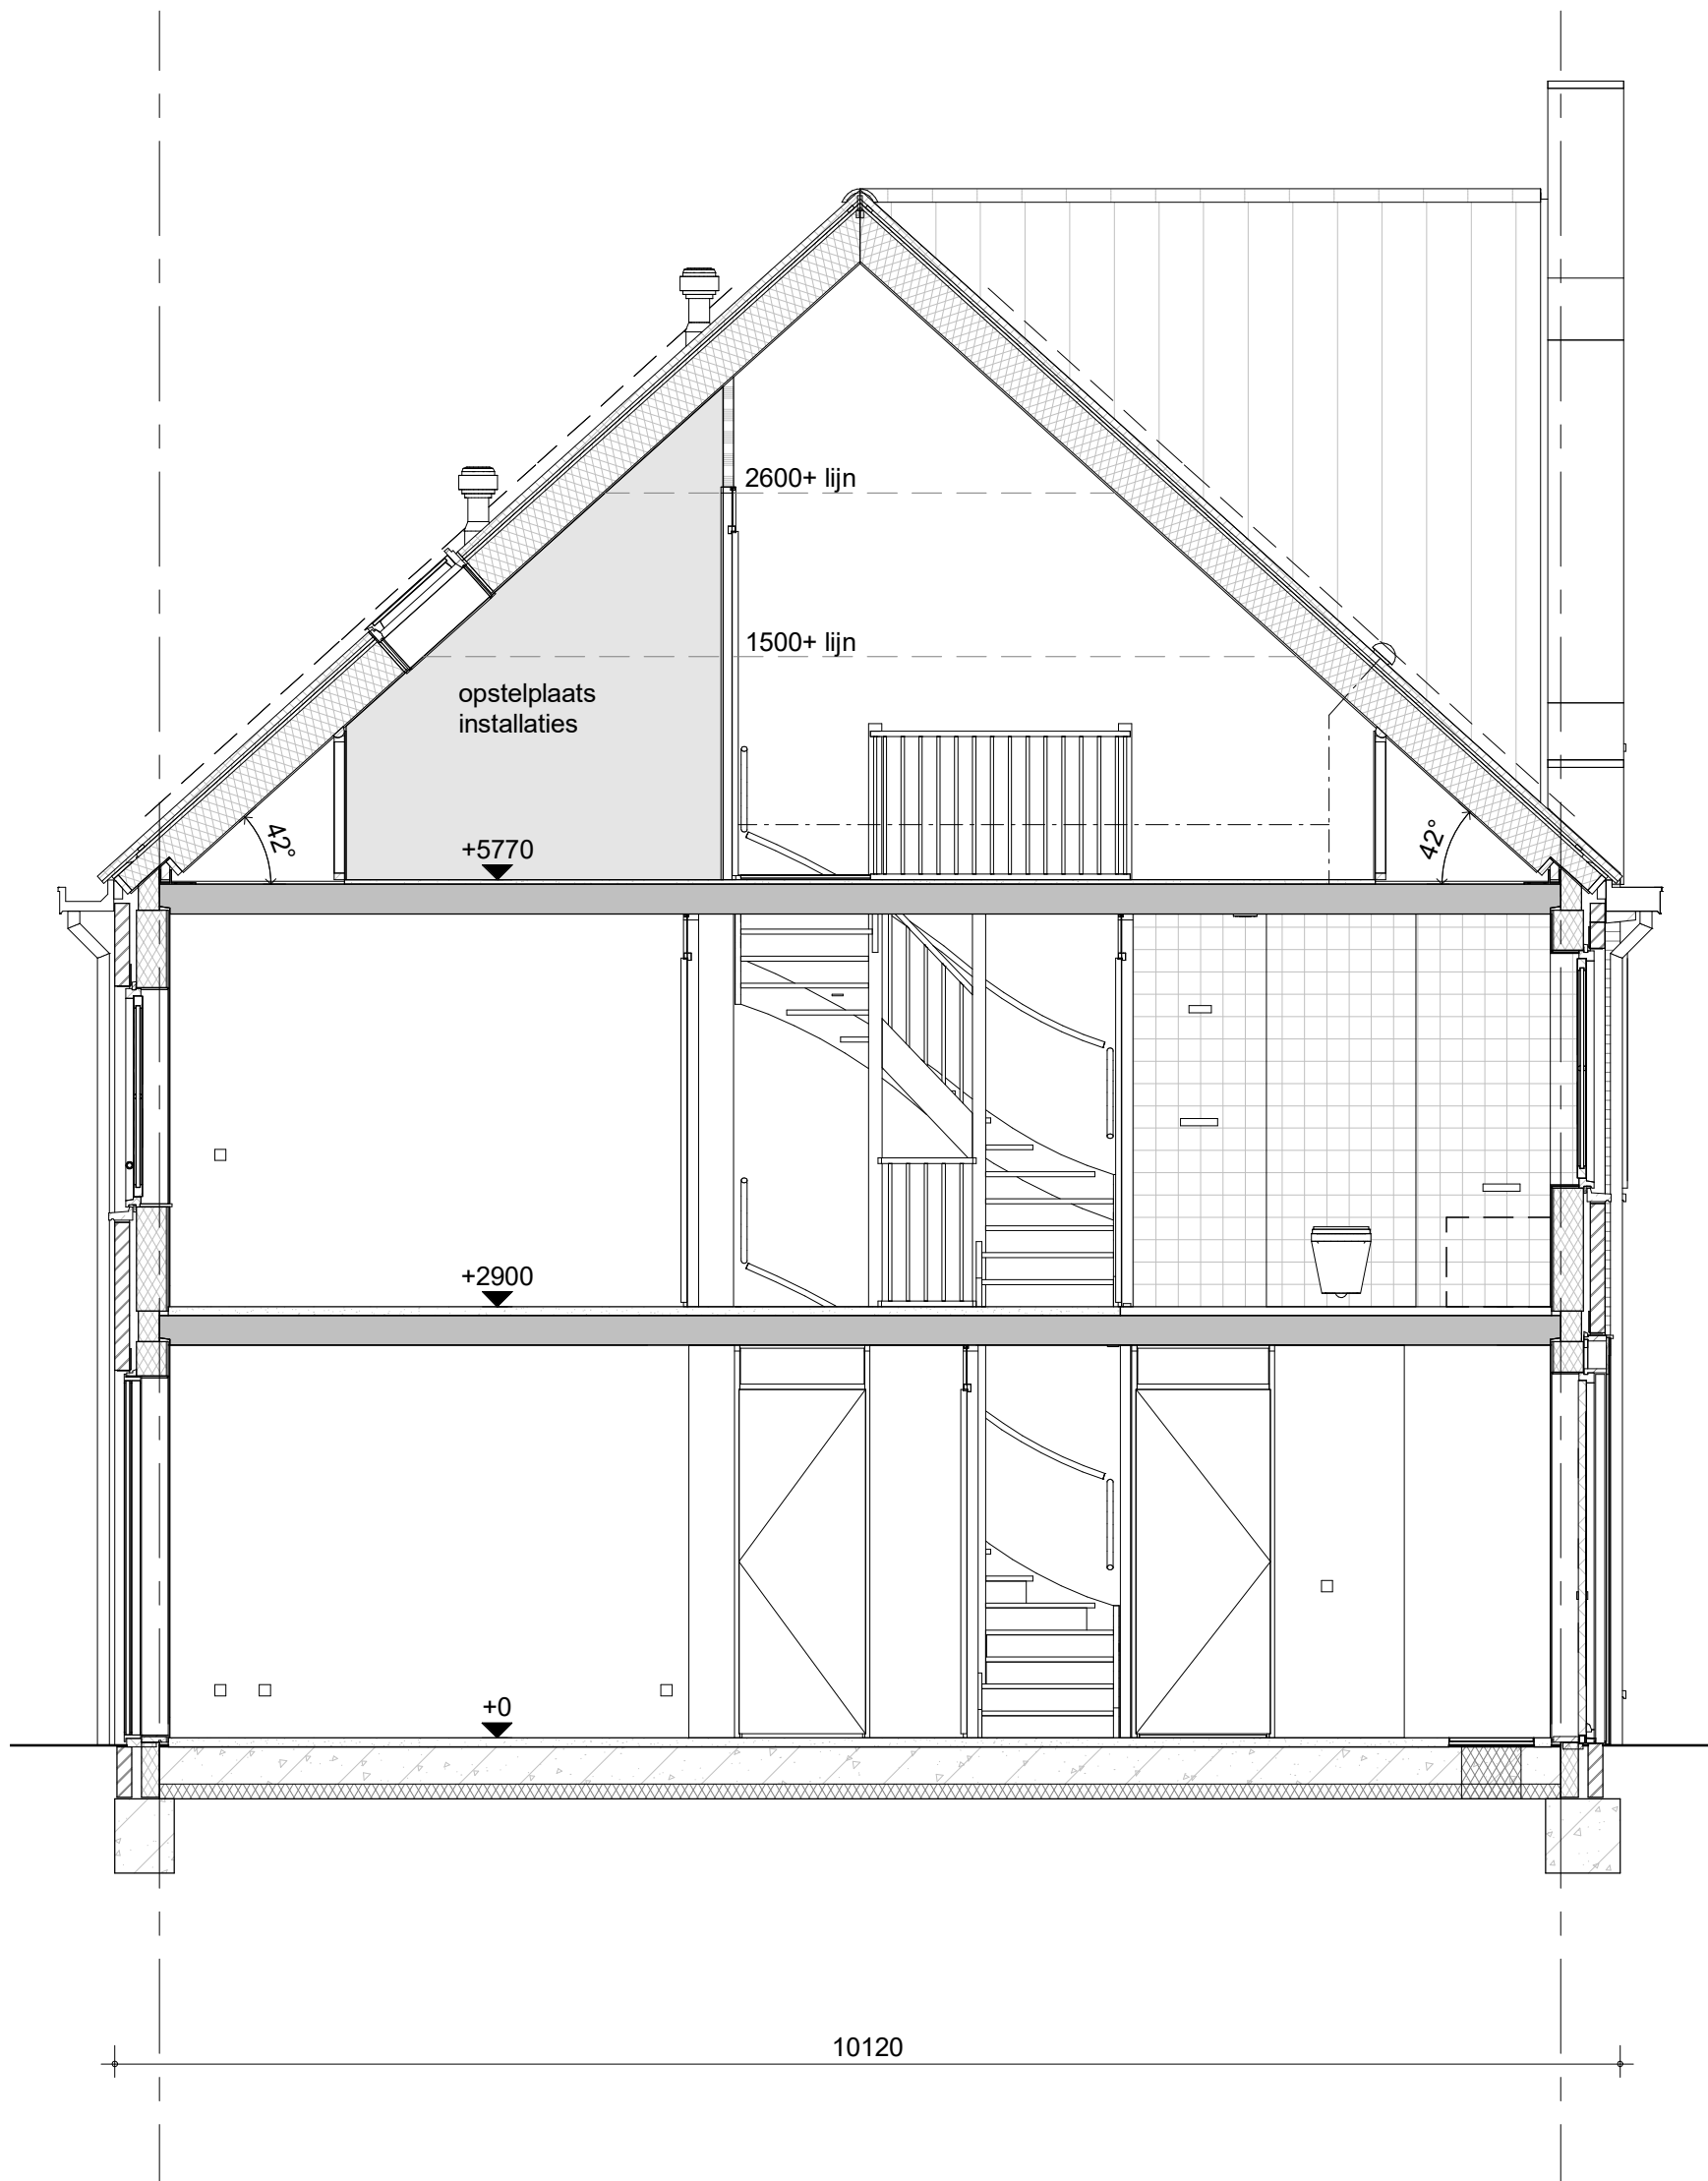

bouwnummer 70 (als getekend)
 bouwnummer 68 (spiegelbeeld)



project
Vianen Hoef en Haag Fase 4F, 78 koopwoningen

omschrijving
**2g/ 2gks
 doorsnede**


getekend
 BS
 status
 definitief

project nr
09322

tekening nr
V-304

schaal
 1:50
 datum
 01-10-2021

wjz.

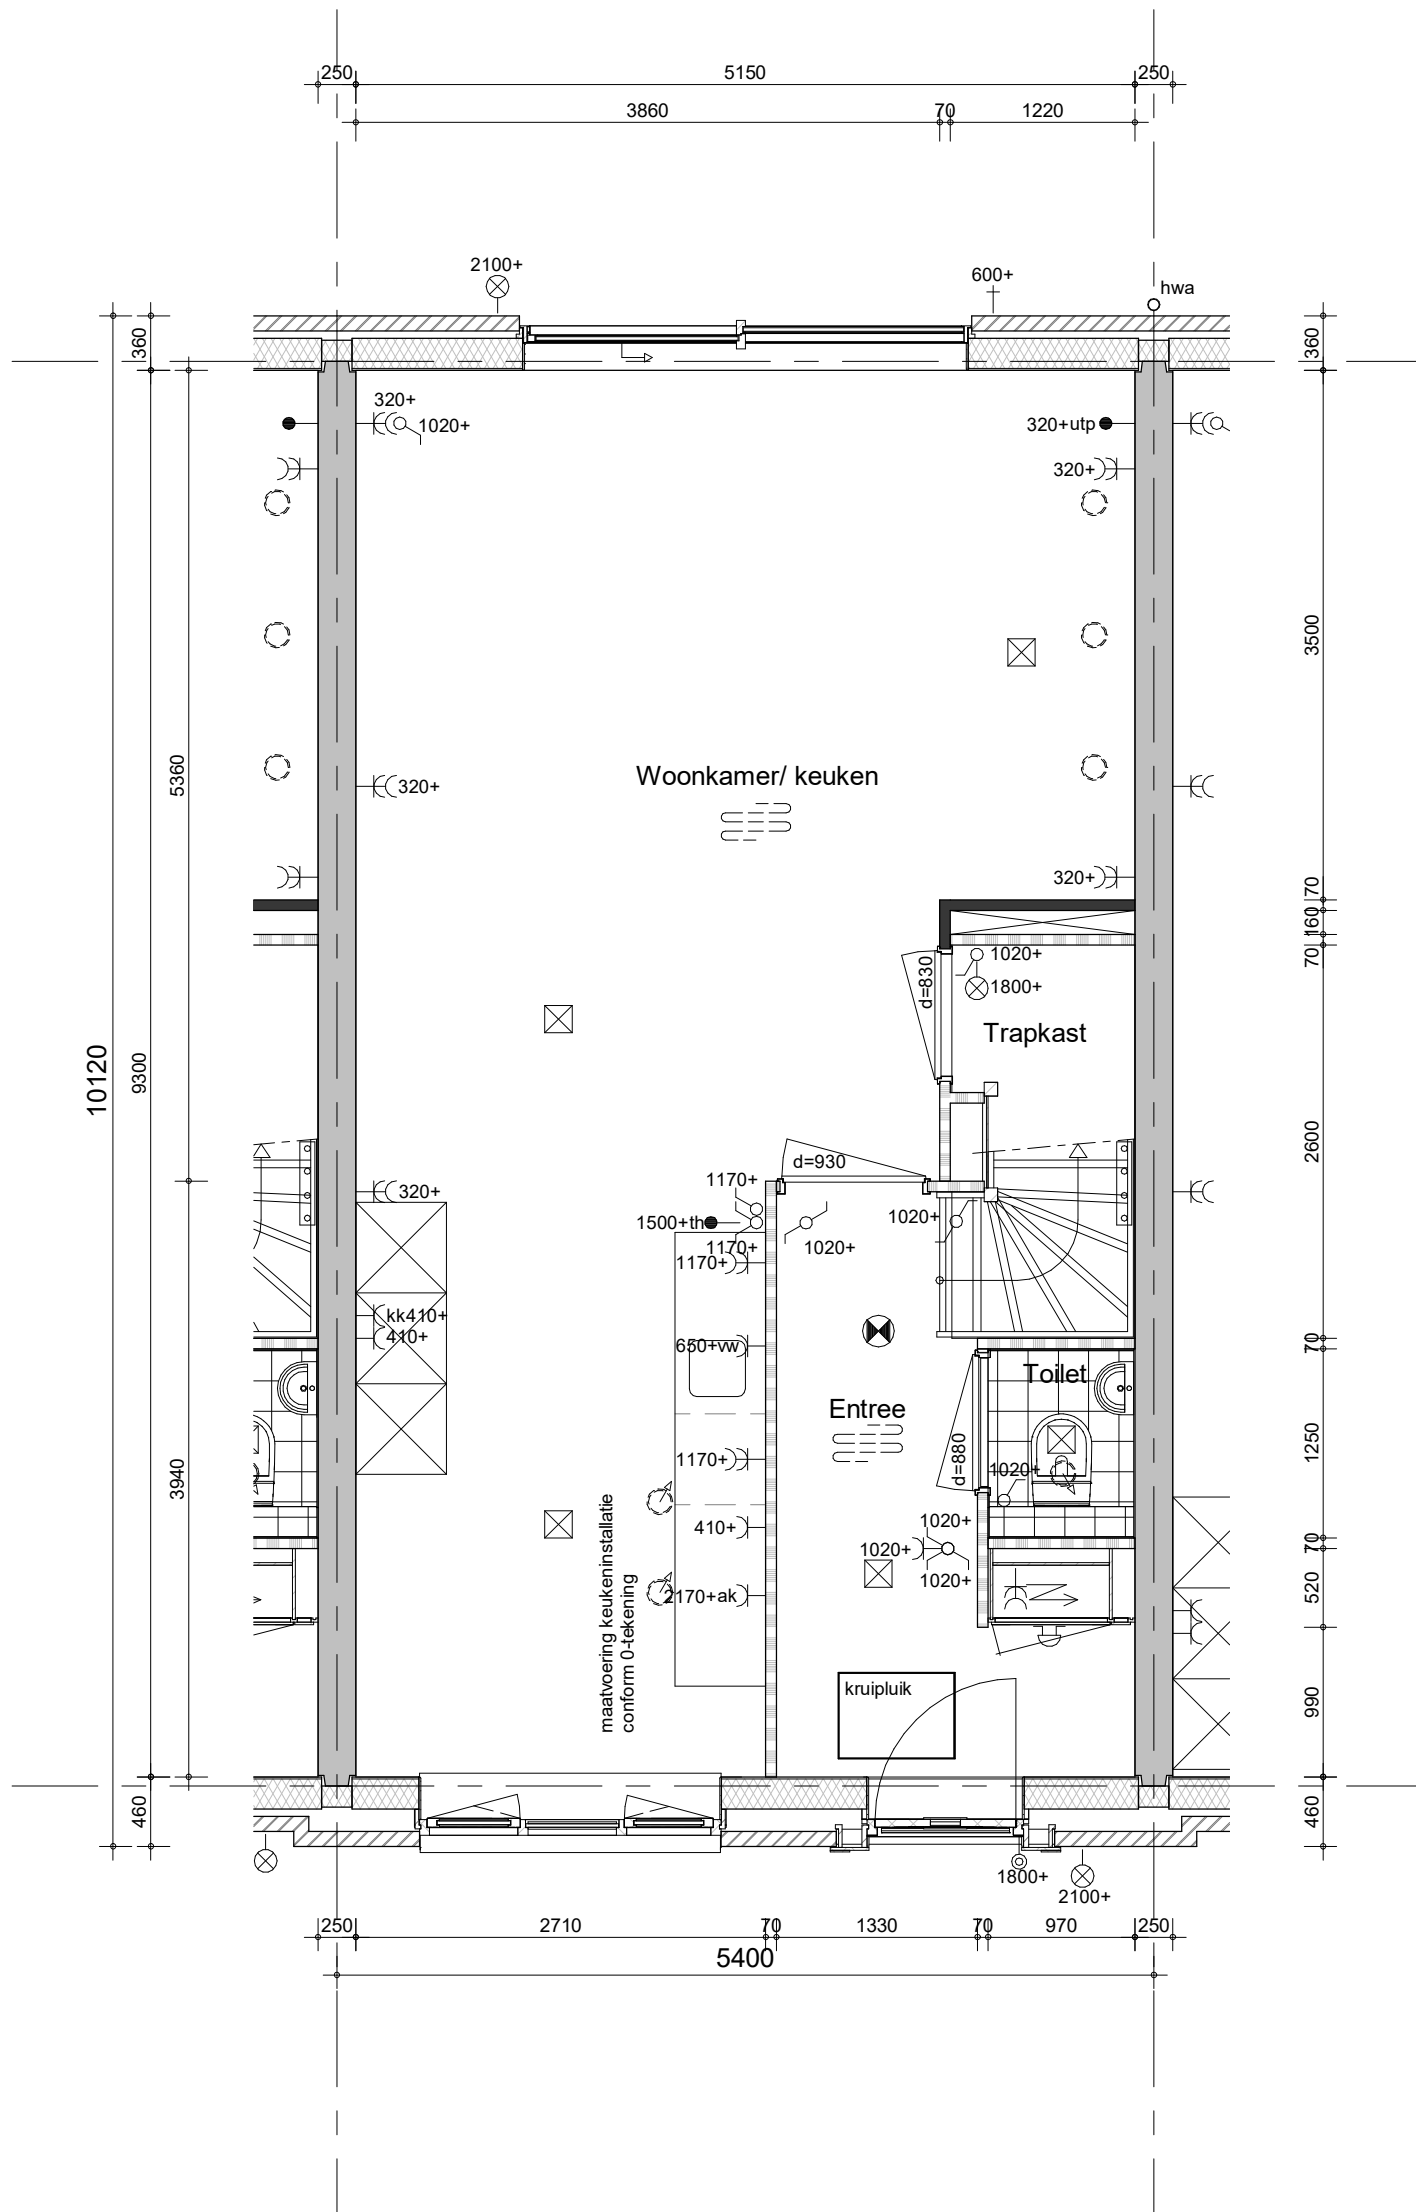


Hemelwaterafvoeren, zoals op de situatie-tekening en blokoverzichten is aangegeven.
 Metselwerkdilataties, zoals op blokgevelaanzicht is aangegeven.

bouwnummer 69, 77 (als getekend)



project
Vianen Hoef en Haag Fase 4F, 78 koopwoningen
 omschrijving
**2h
 begane grond**

getekend BS	status definitief	schaal 1:50	datum 01-10-2021
project nr 09322	tekening nr V-311		wijz.

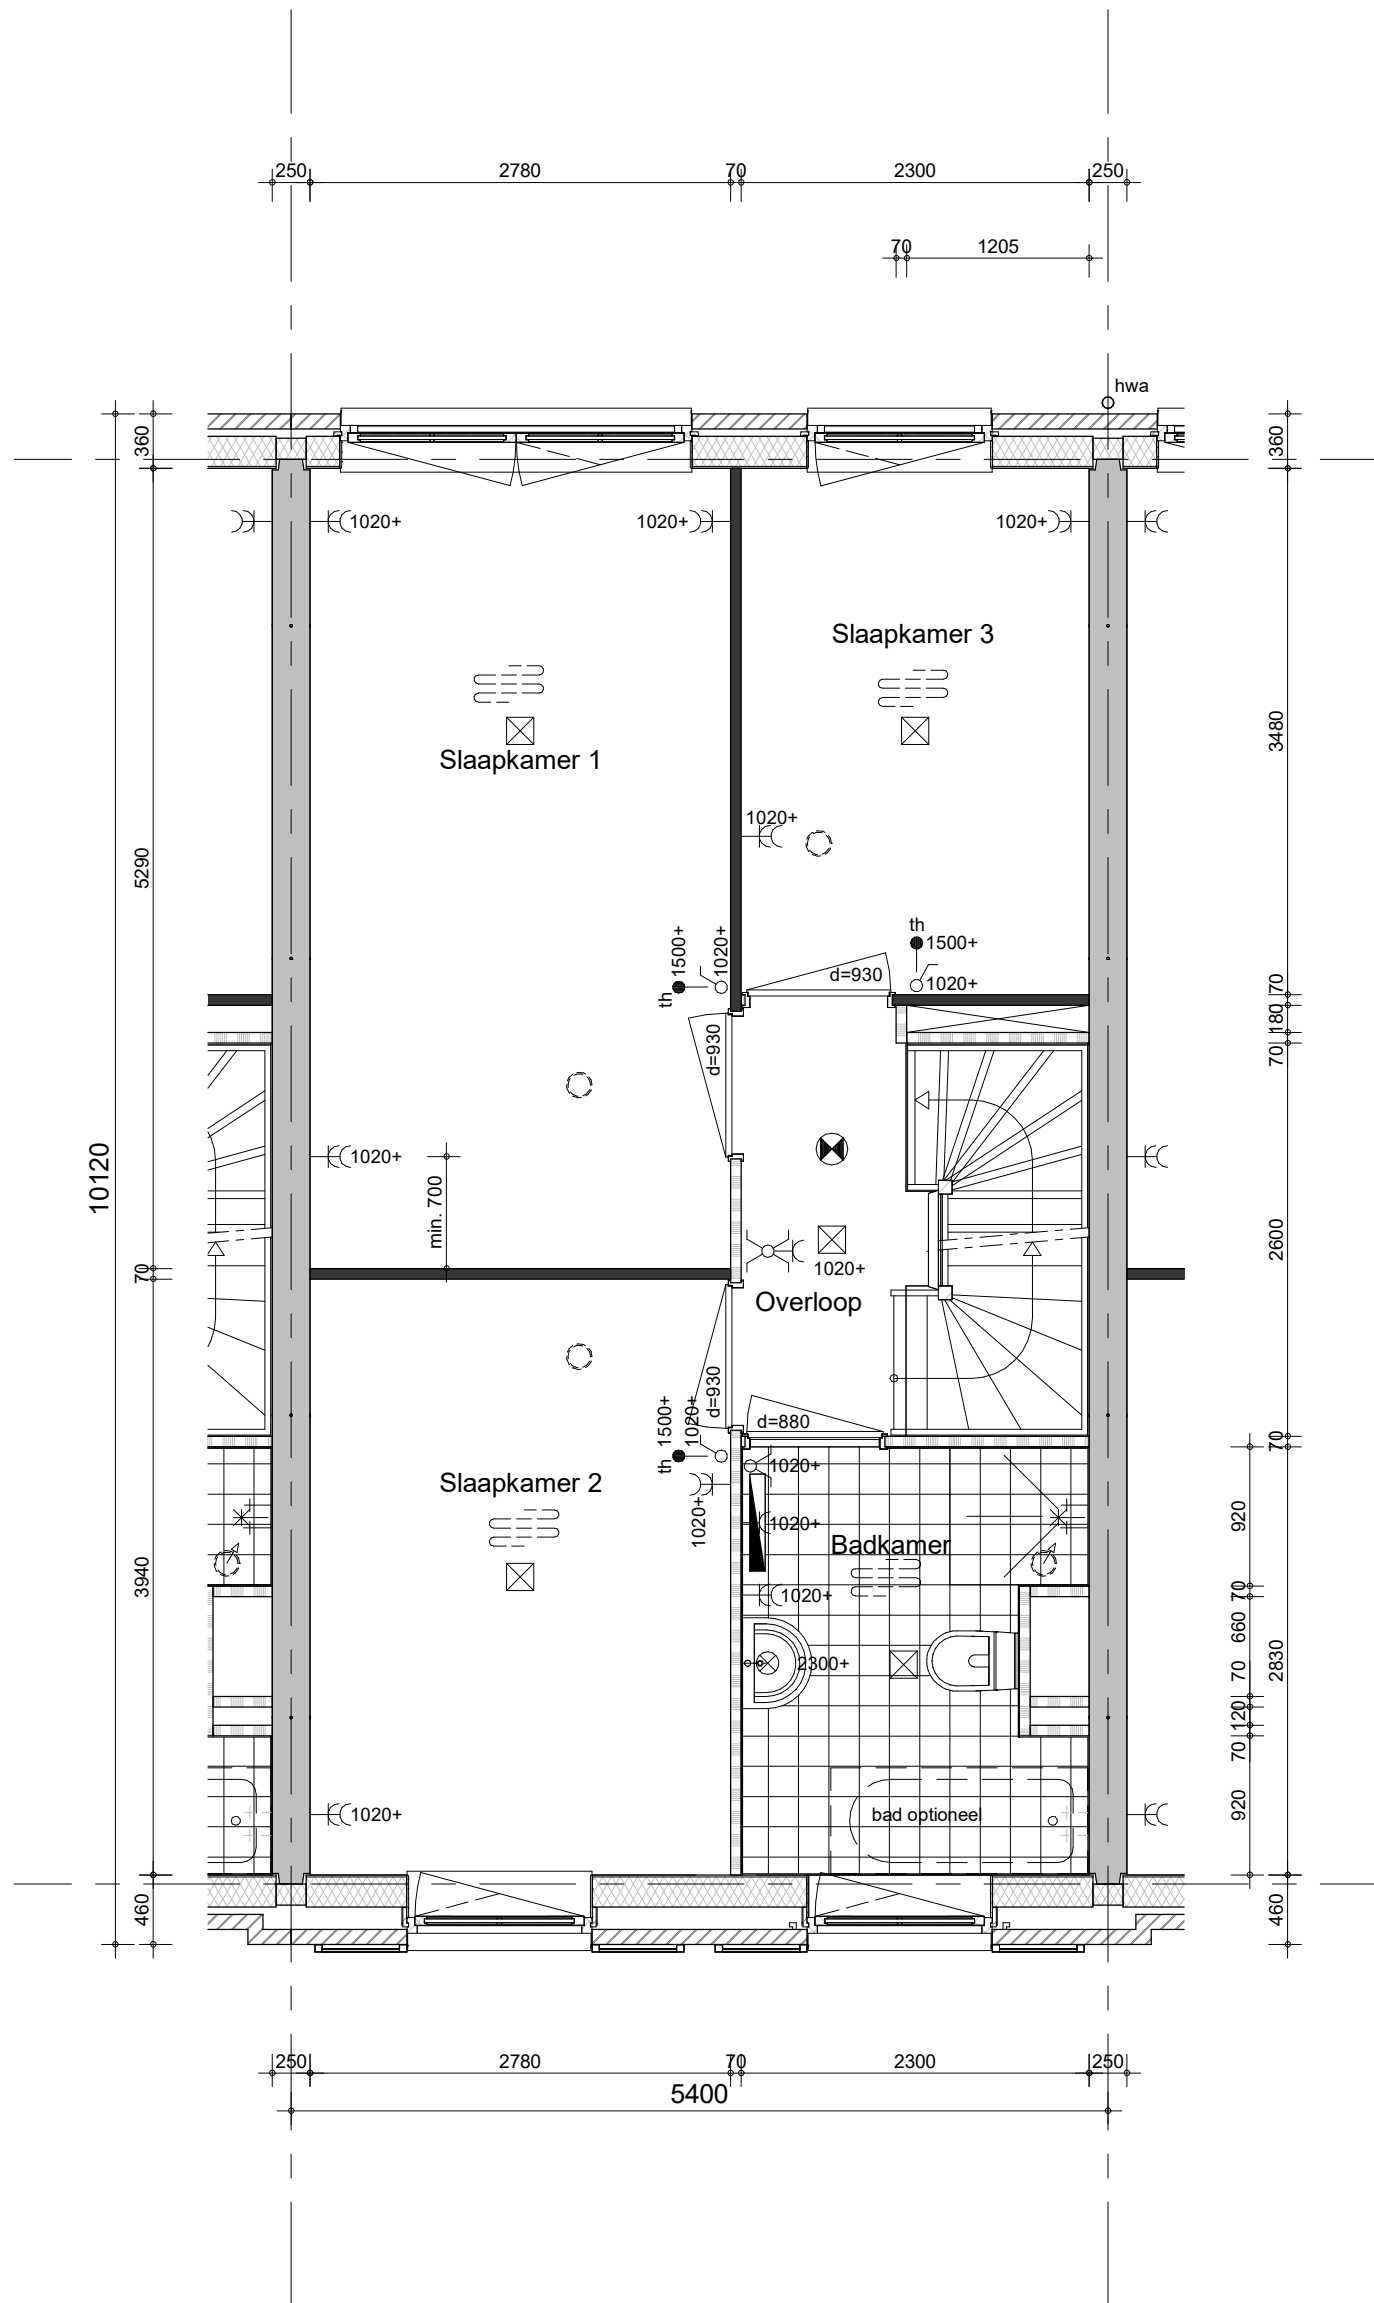


bouwnummer 69, 77 (als getekend)



project
Vianen Hoef en Haag Fase 4F, 78 koopwoningen
 omschrijving
**2h
 eerste verdieping**

getekend BS	status definitief	project nr 09322	schaal 1:50	datum 01-10-2021
tekening nr V-312			wijz.	

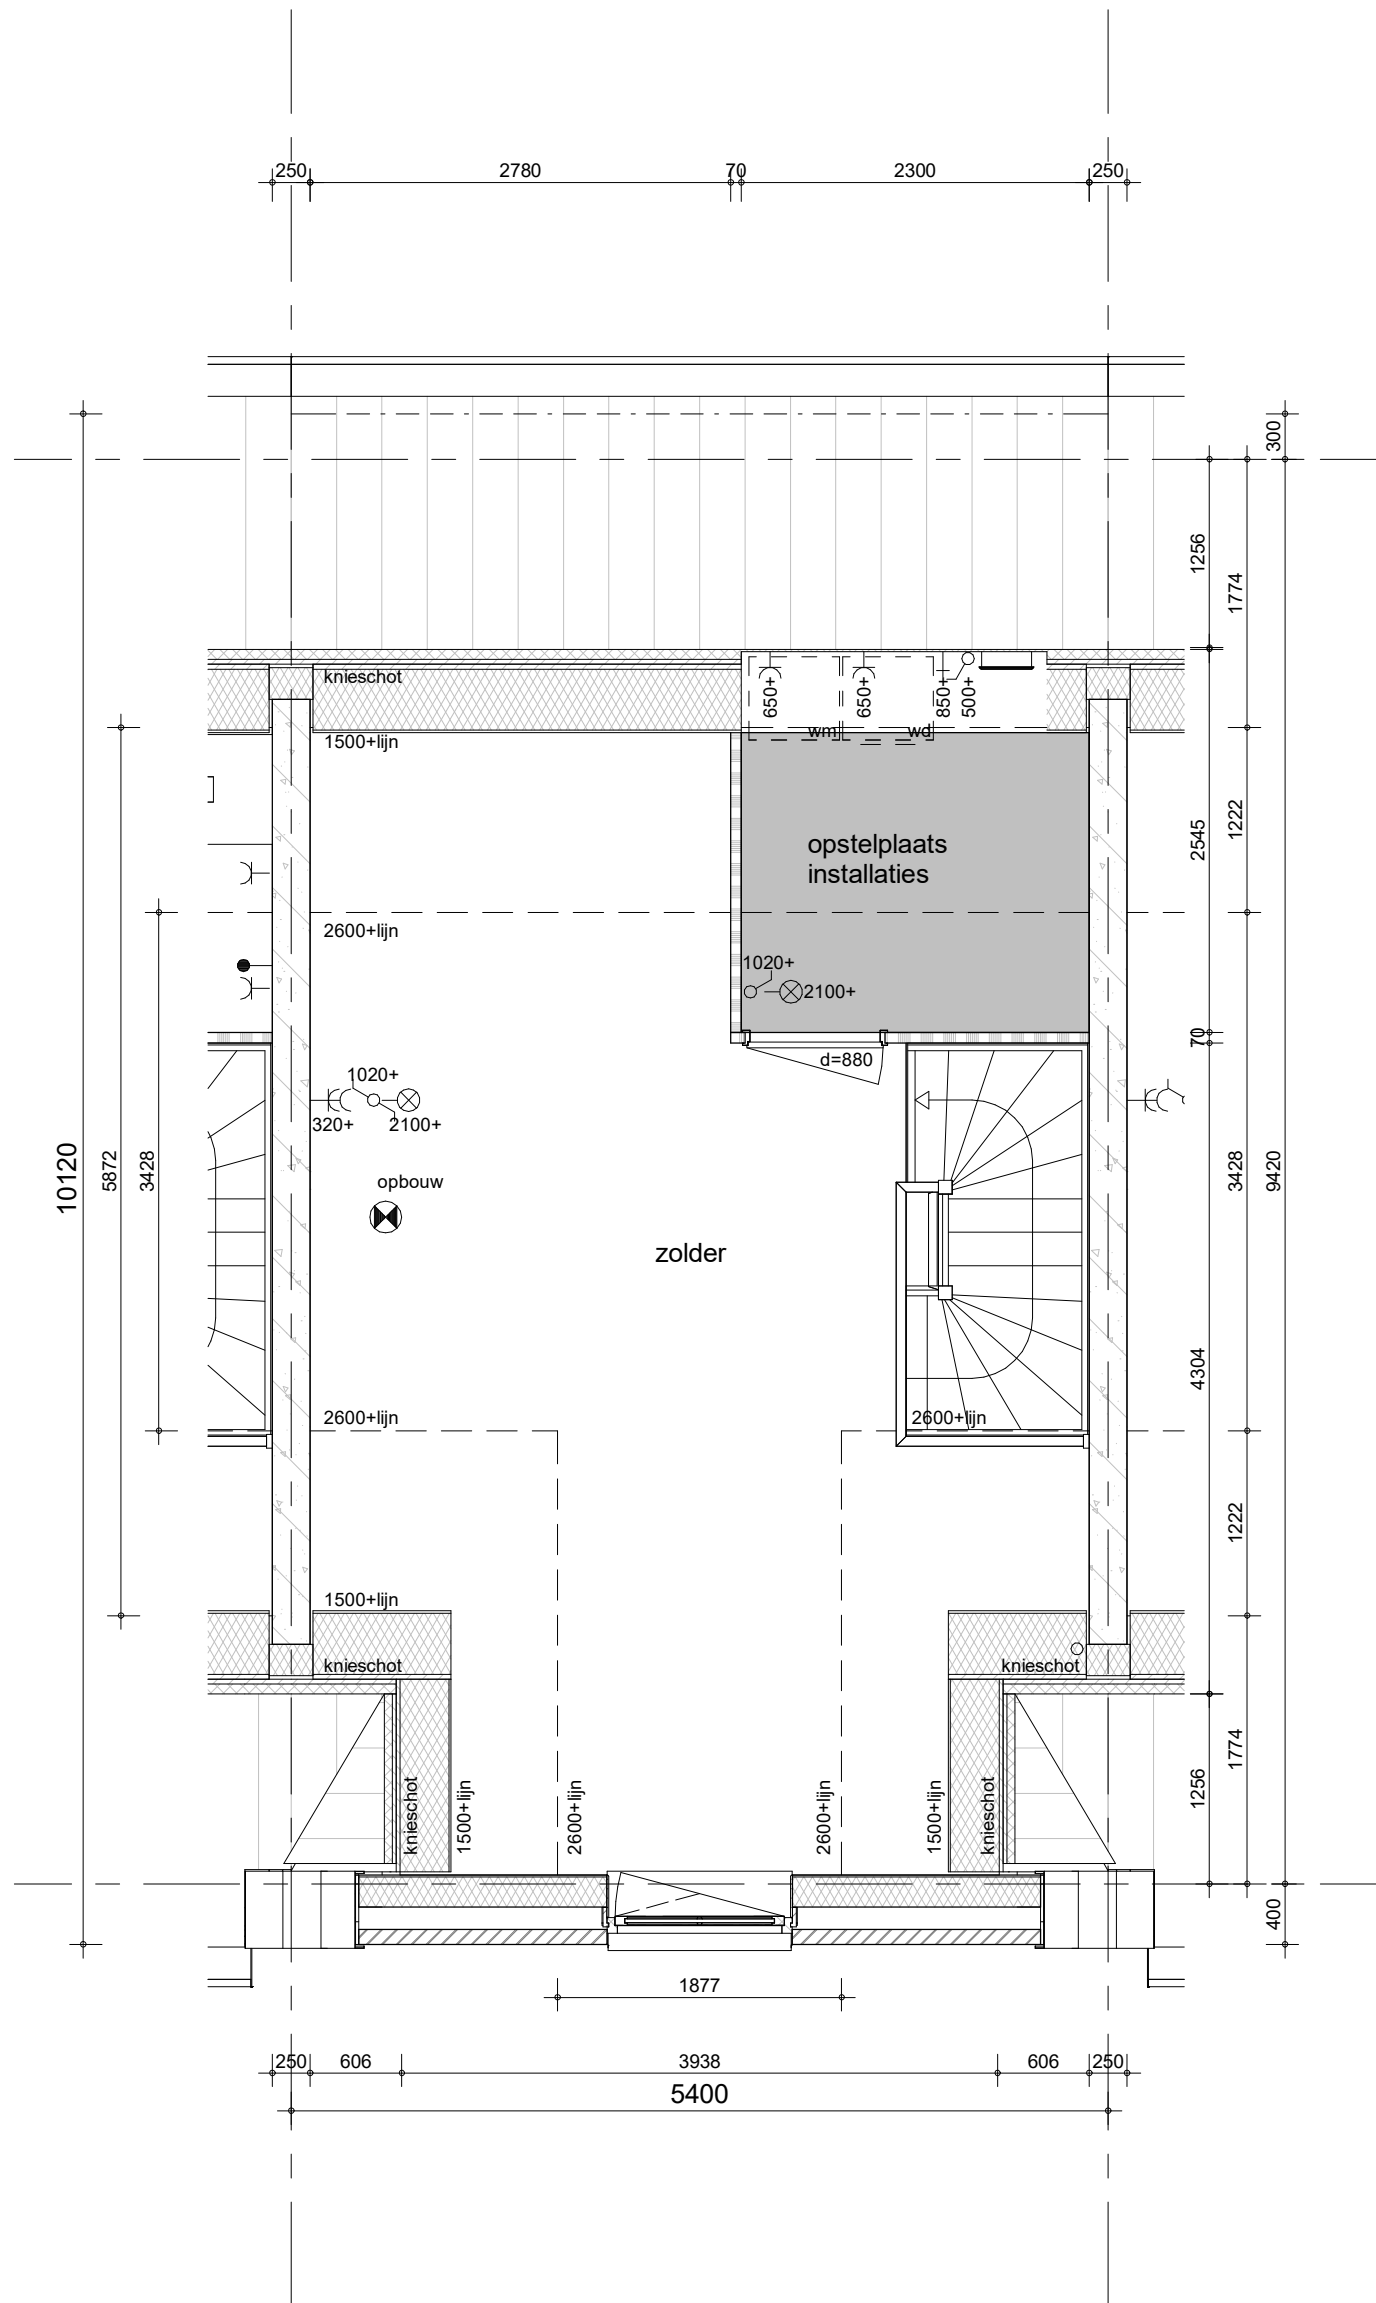


Hemelwaterafvoeren, zoals op de situatie-tekening en blokoverzichten is aangegeven.
 Metselwerkdilataties, zoals op blokgevelaanzicht is aangegeven.

bouwnummer 69, 77 (als getekend)



project
Vianen Hoef en Haag Fase 4F, 78 koopwoningen
 omschrijving
**2h
 tweede verdieping**

getekend BS	status definitief	schaal 1:50	datum 01-10-2021
project nr 09322	tekening nr V-313		wijz.

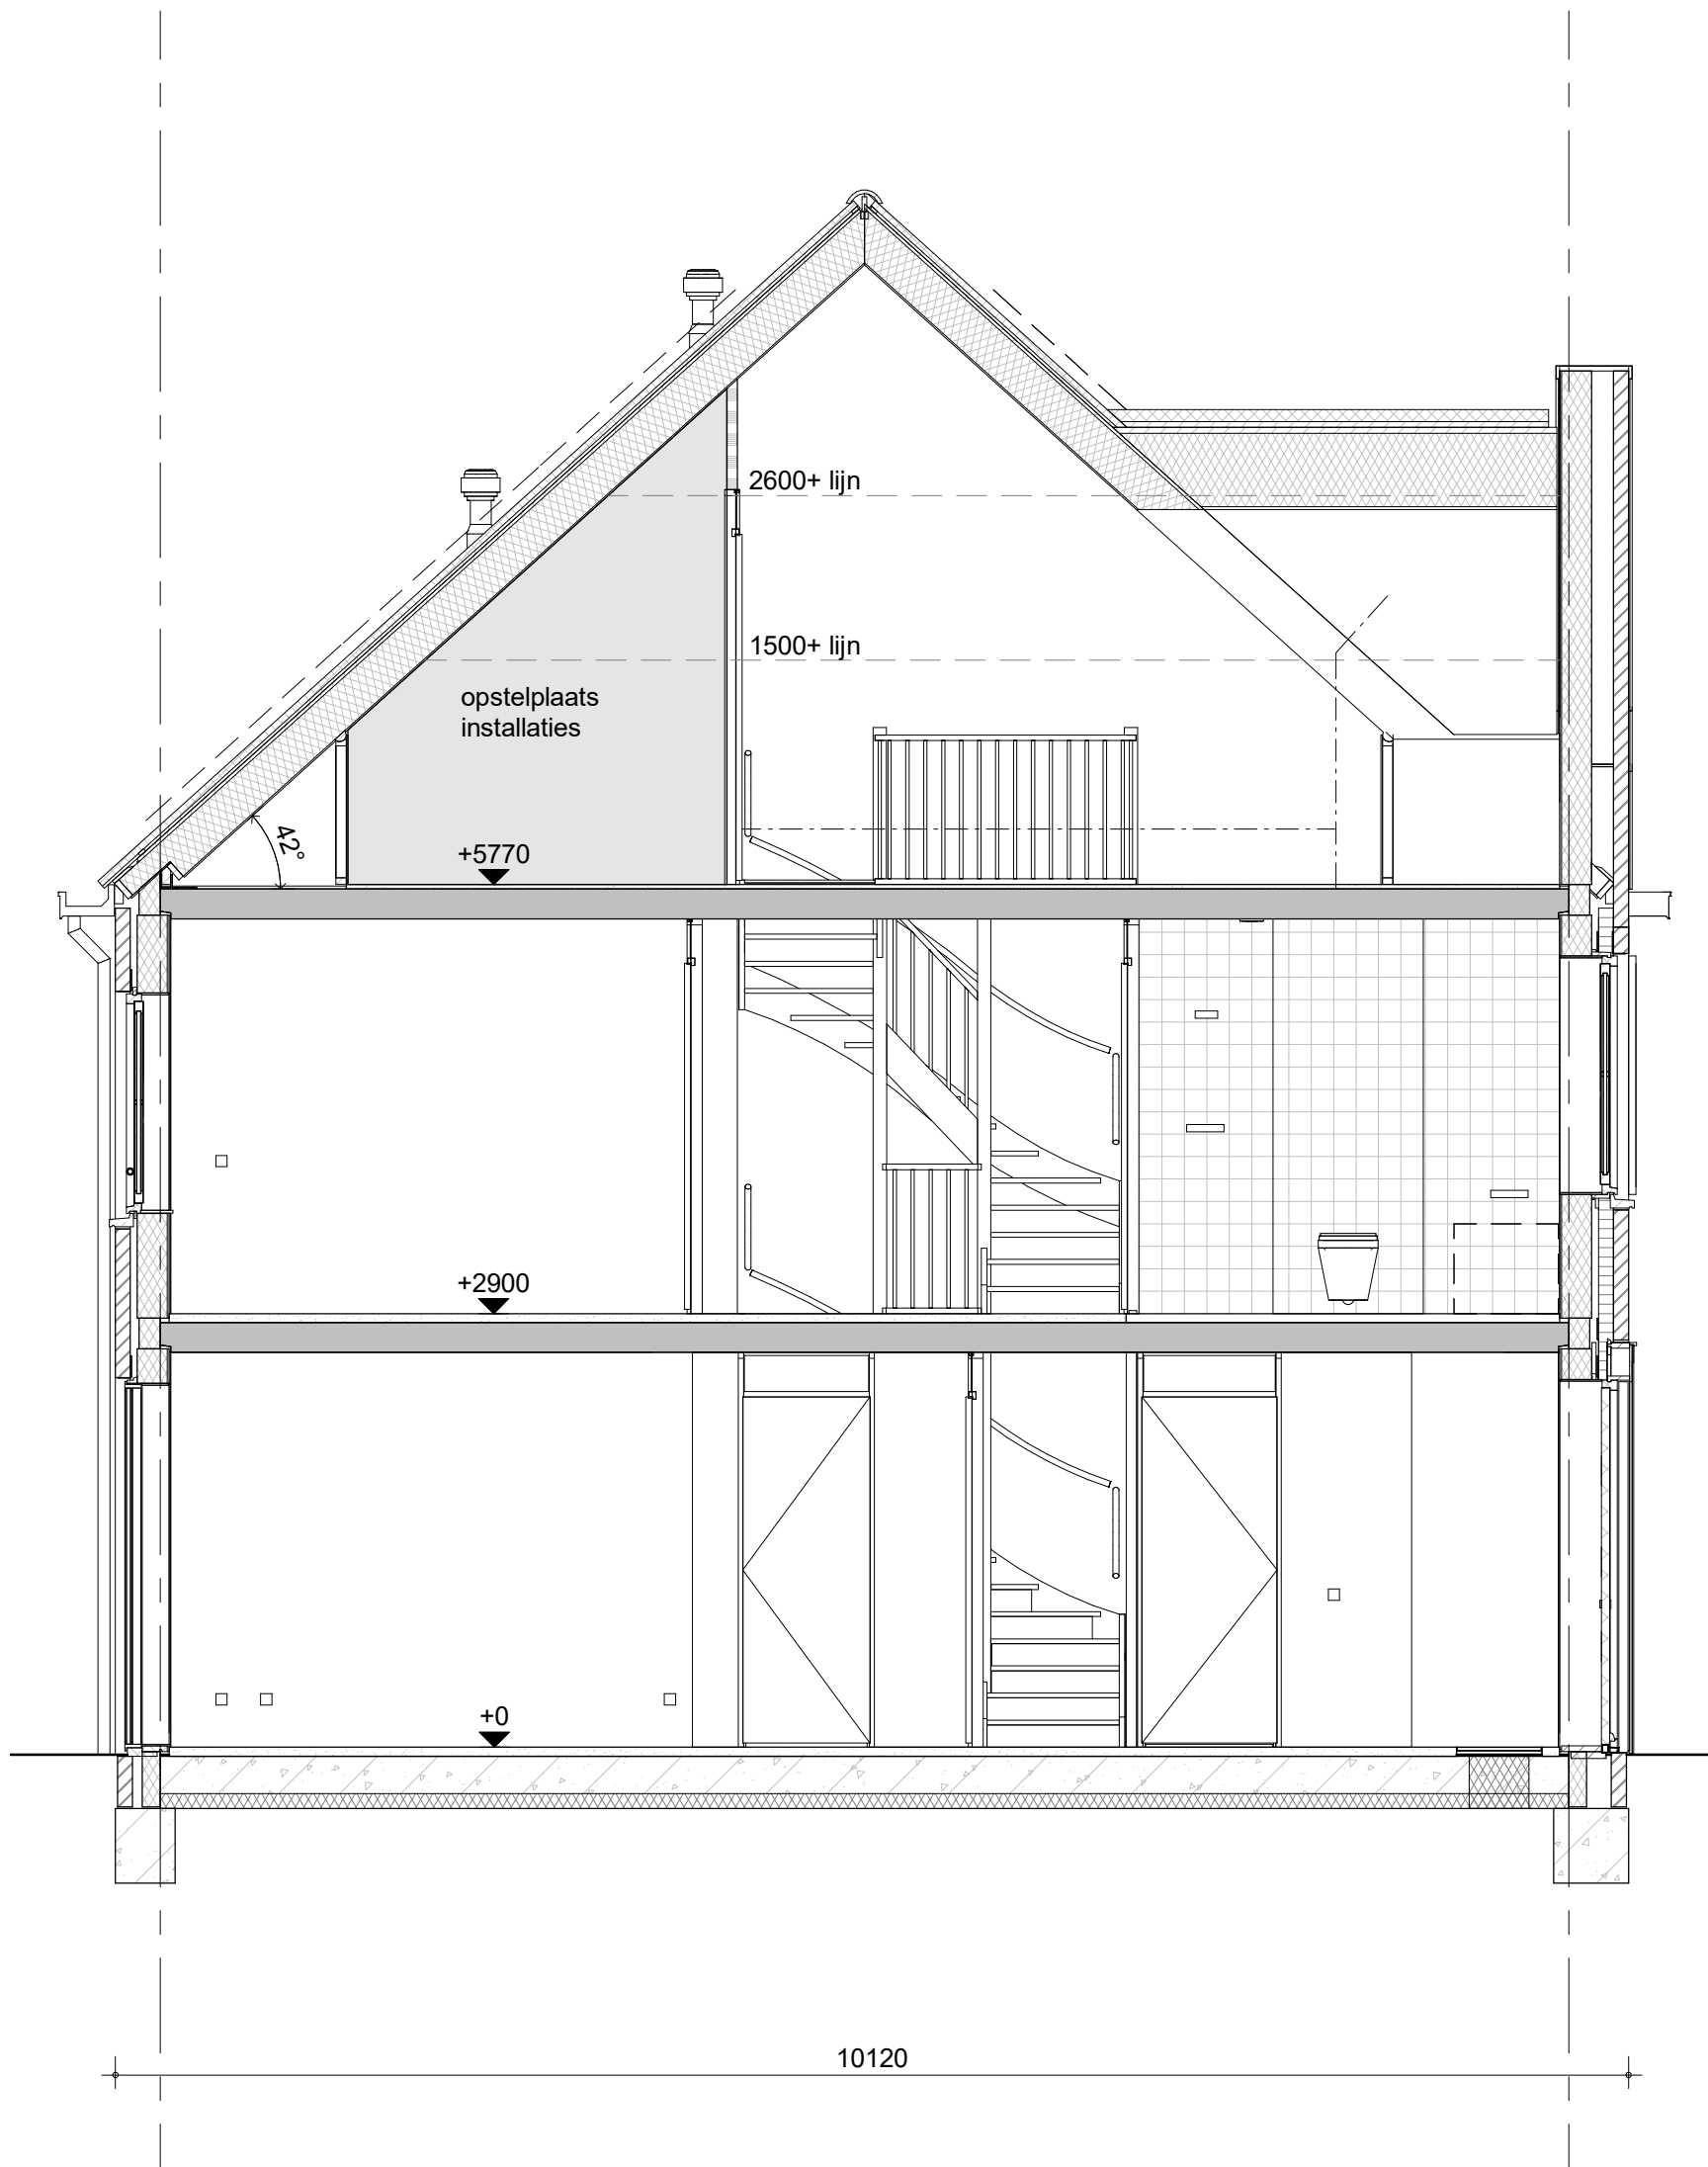


bouwnummer 69, 77 (als getekend)



project
Vianen Hoef en Haag Fase 4F, 78 koopwoningen
 omschrijving
**2h
 doorsnede**

getekend
BS
 status
definitief
 project nr
09322
 tekening nr
V-314
 schaal
1:50
 datum
01-10-2021
 wijz.

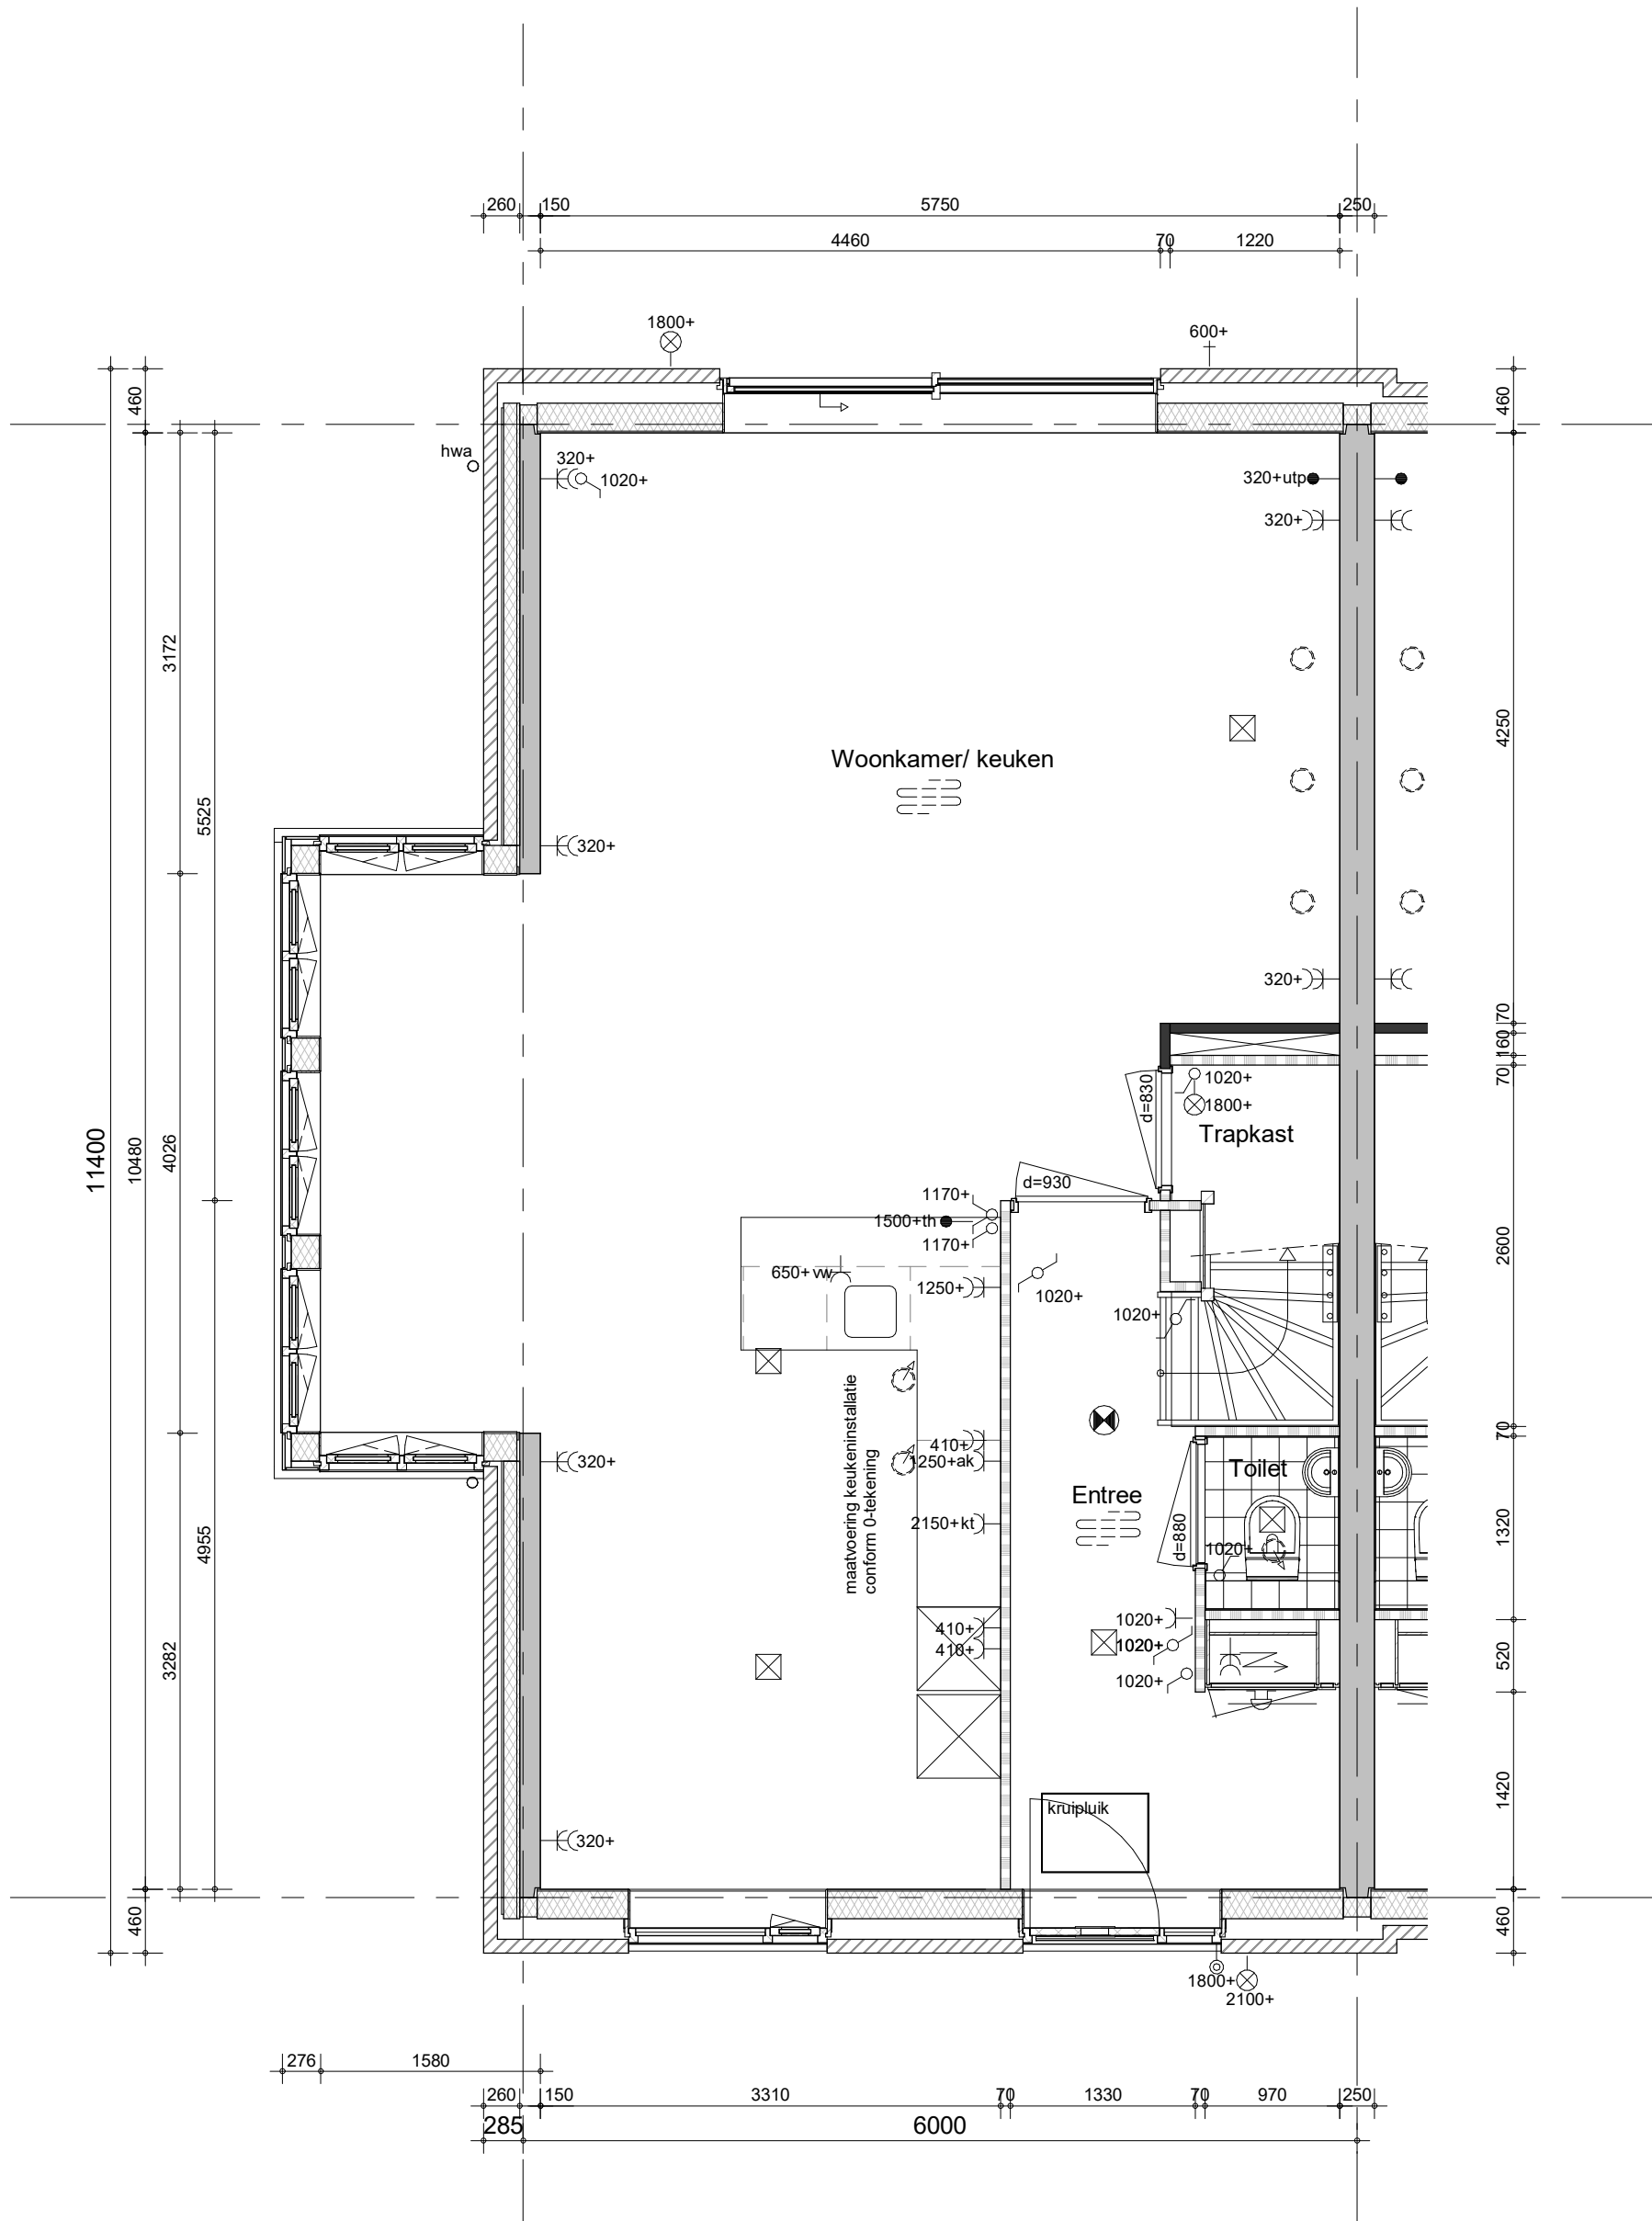

Hemelwaterafvoeren, zoals op de situatie-tekening en blokoverzichten is aangegeven.
 Metselwerkdilataties, zoals op blokgevelaanzicht is aangegeven.


bouwnummer 67 (als getekend)



project
Vianen Hoef en Haag Fase 4F, 78 koopwoningen

omschrijving
**3ake
 begane grond**

getekend BS	schaal 1:50
status definitief	datum 01-10-2021
project nr 09322	
tekening nr V-321	wijz.

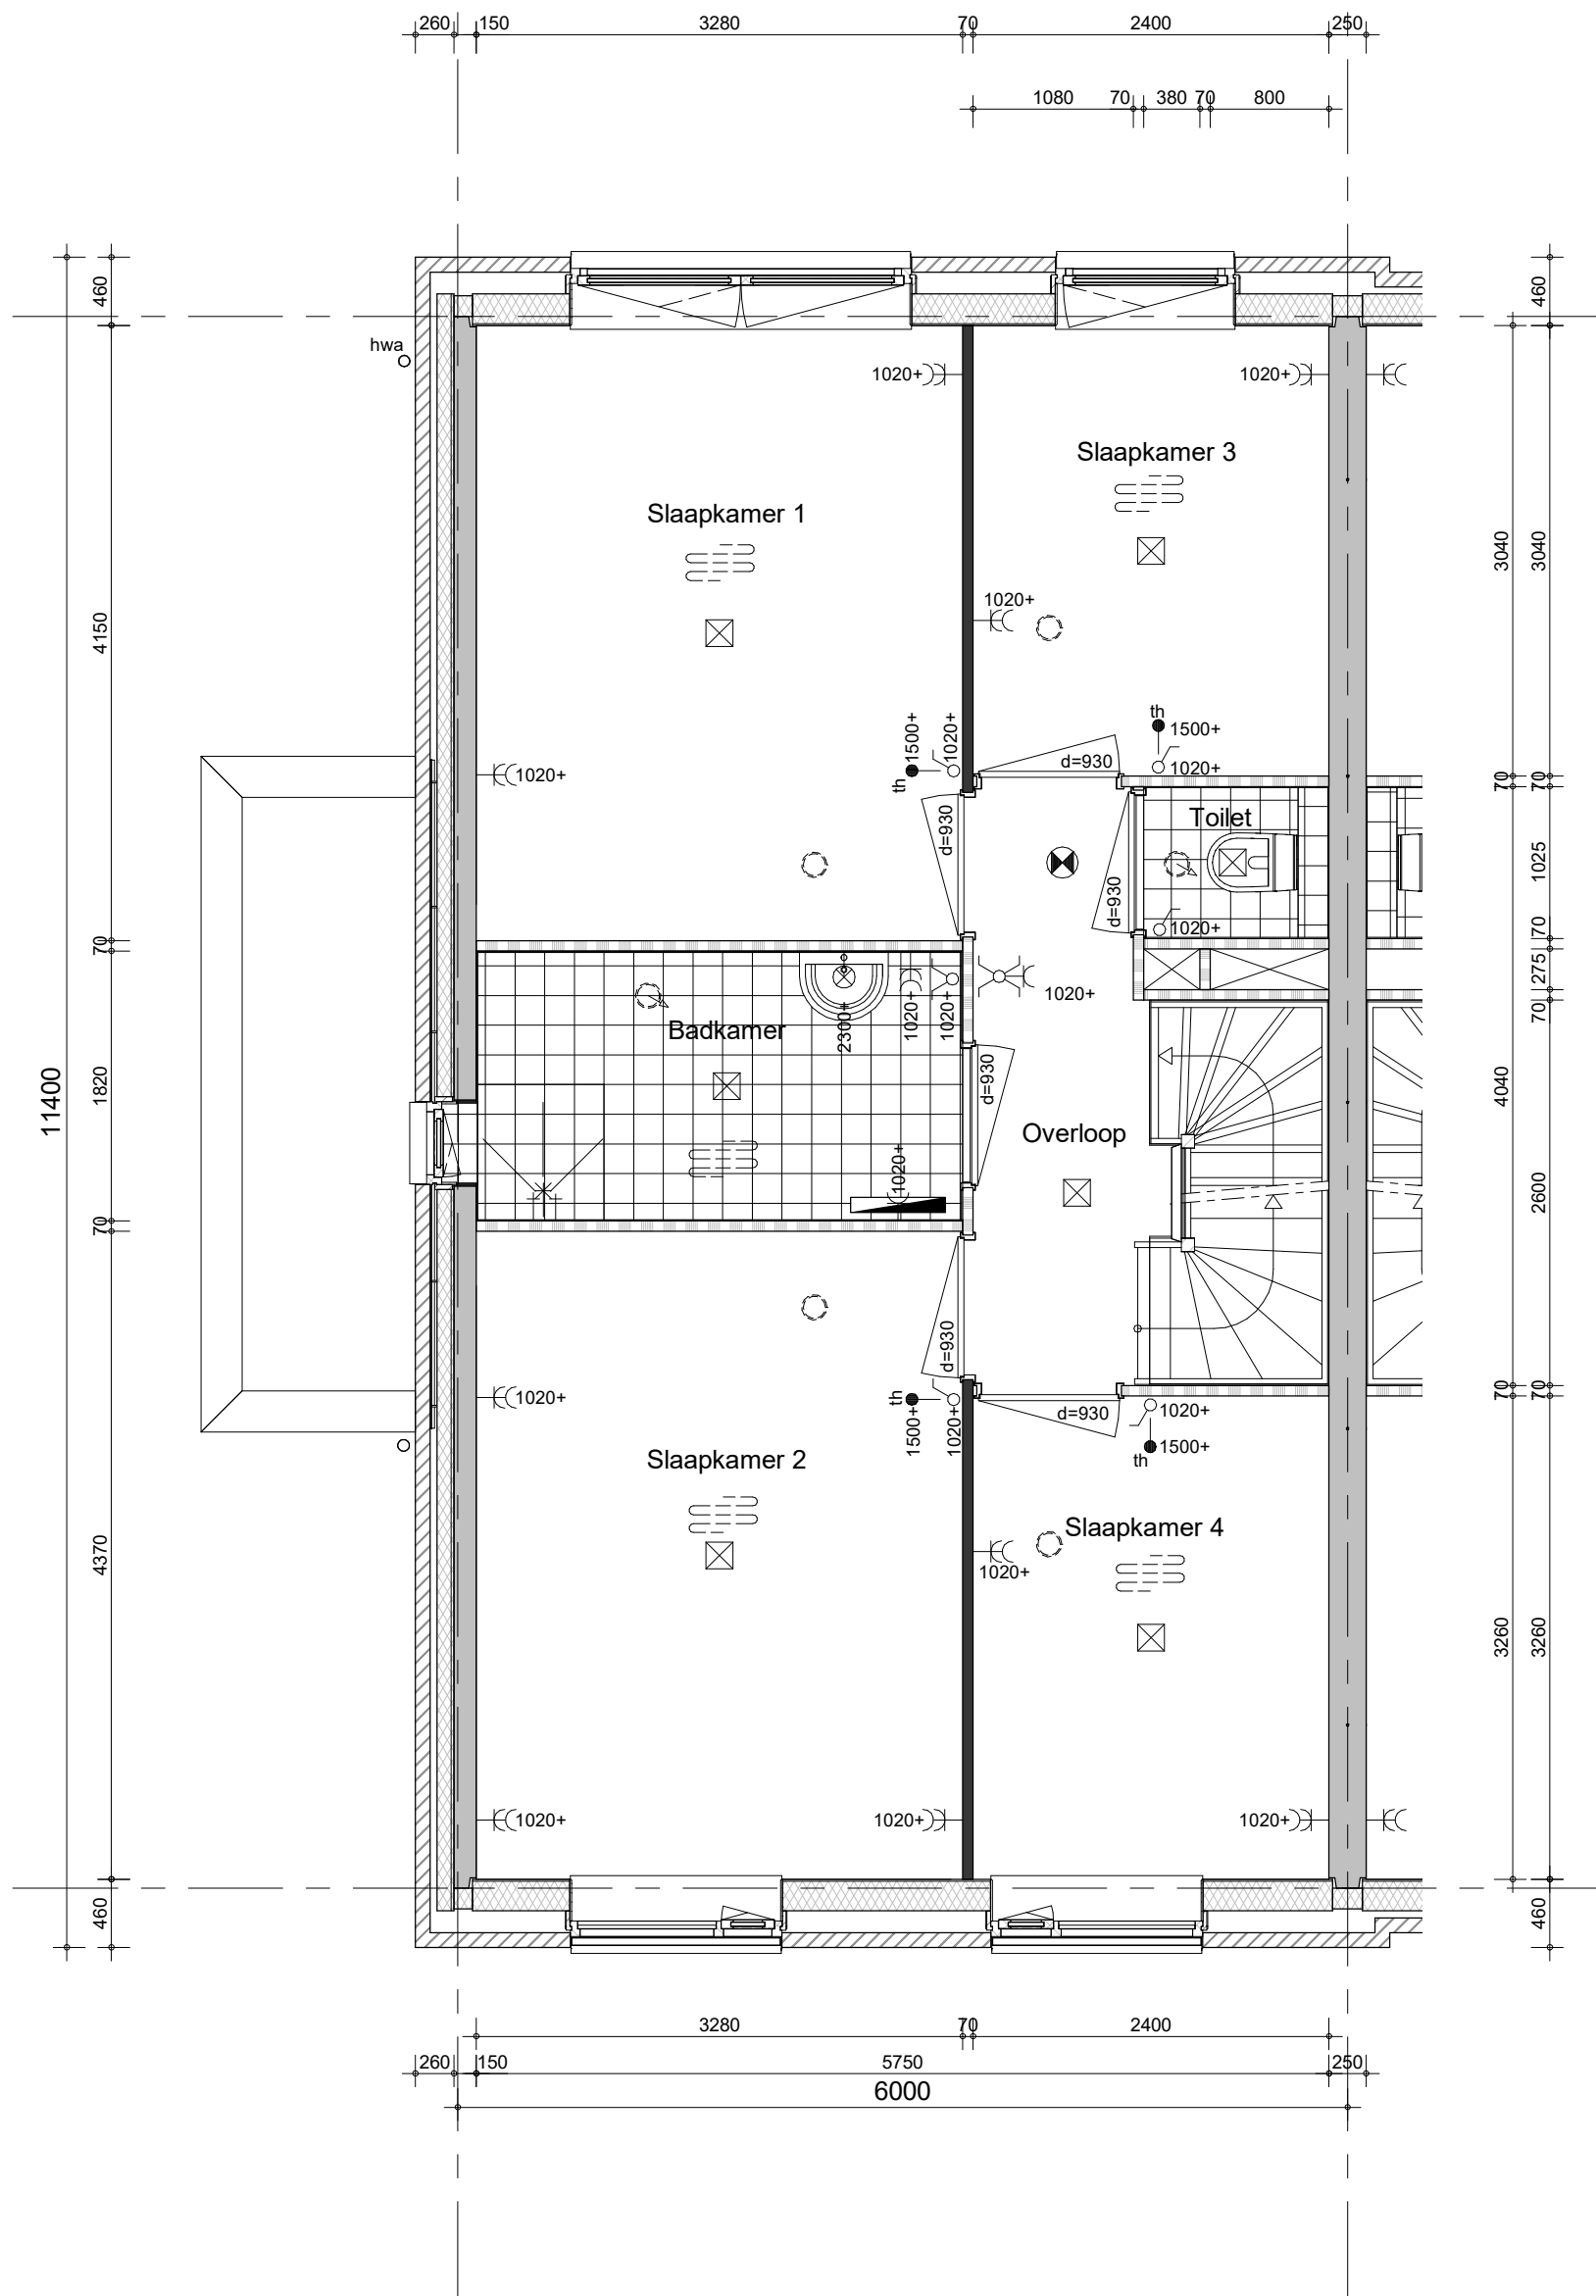


Hemelwaterafvoeren, zoals op de situatie-tekening en blokoverzichten is aangegeven.
 Metselwerkdilataties, zoals op blokgevelaanzicht is aangegeven.

bouwnummer 67 (als getekend)



project
Vianen Hoef en Haag Fase 4F, 78 koopwoningen
 omschrijving
**3ake
 eerste verdieping**

getekend BS	status definitief	schaal 1:50	datum 01-10-2021
project nr 09322	tekening nr V-322		wijz.

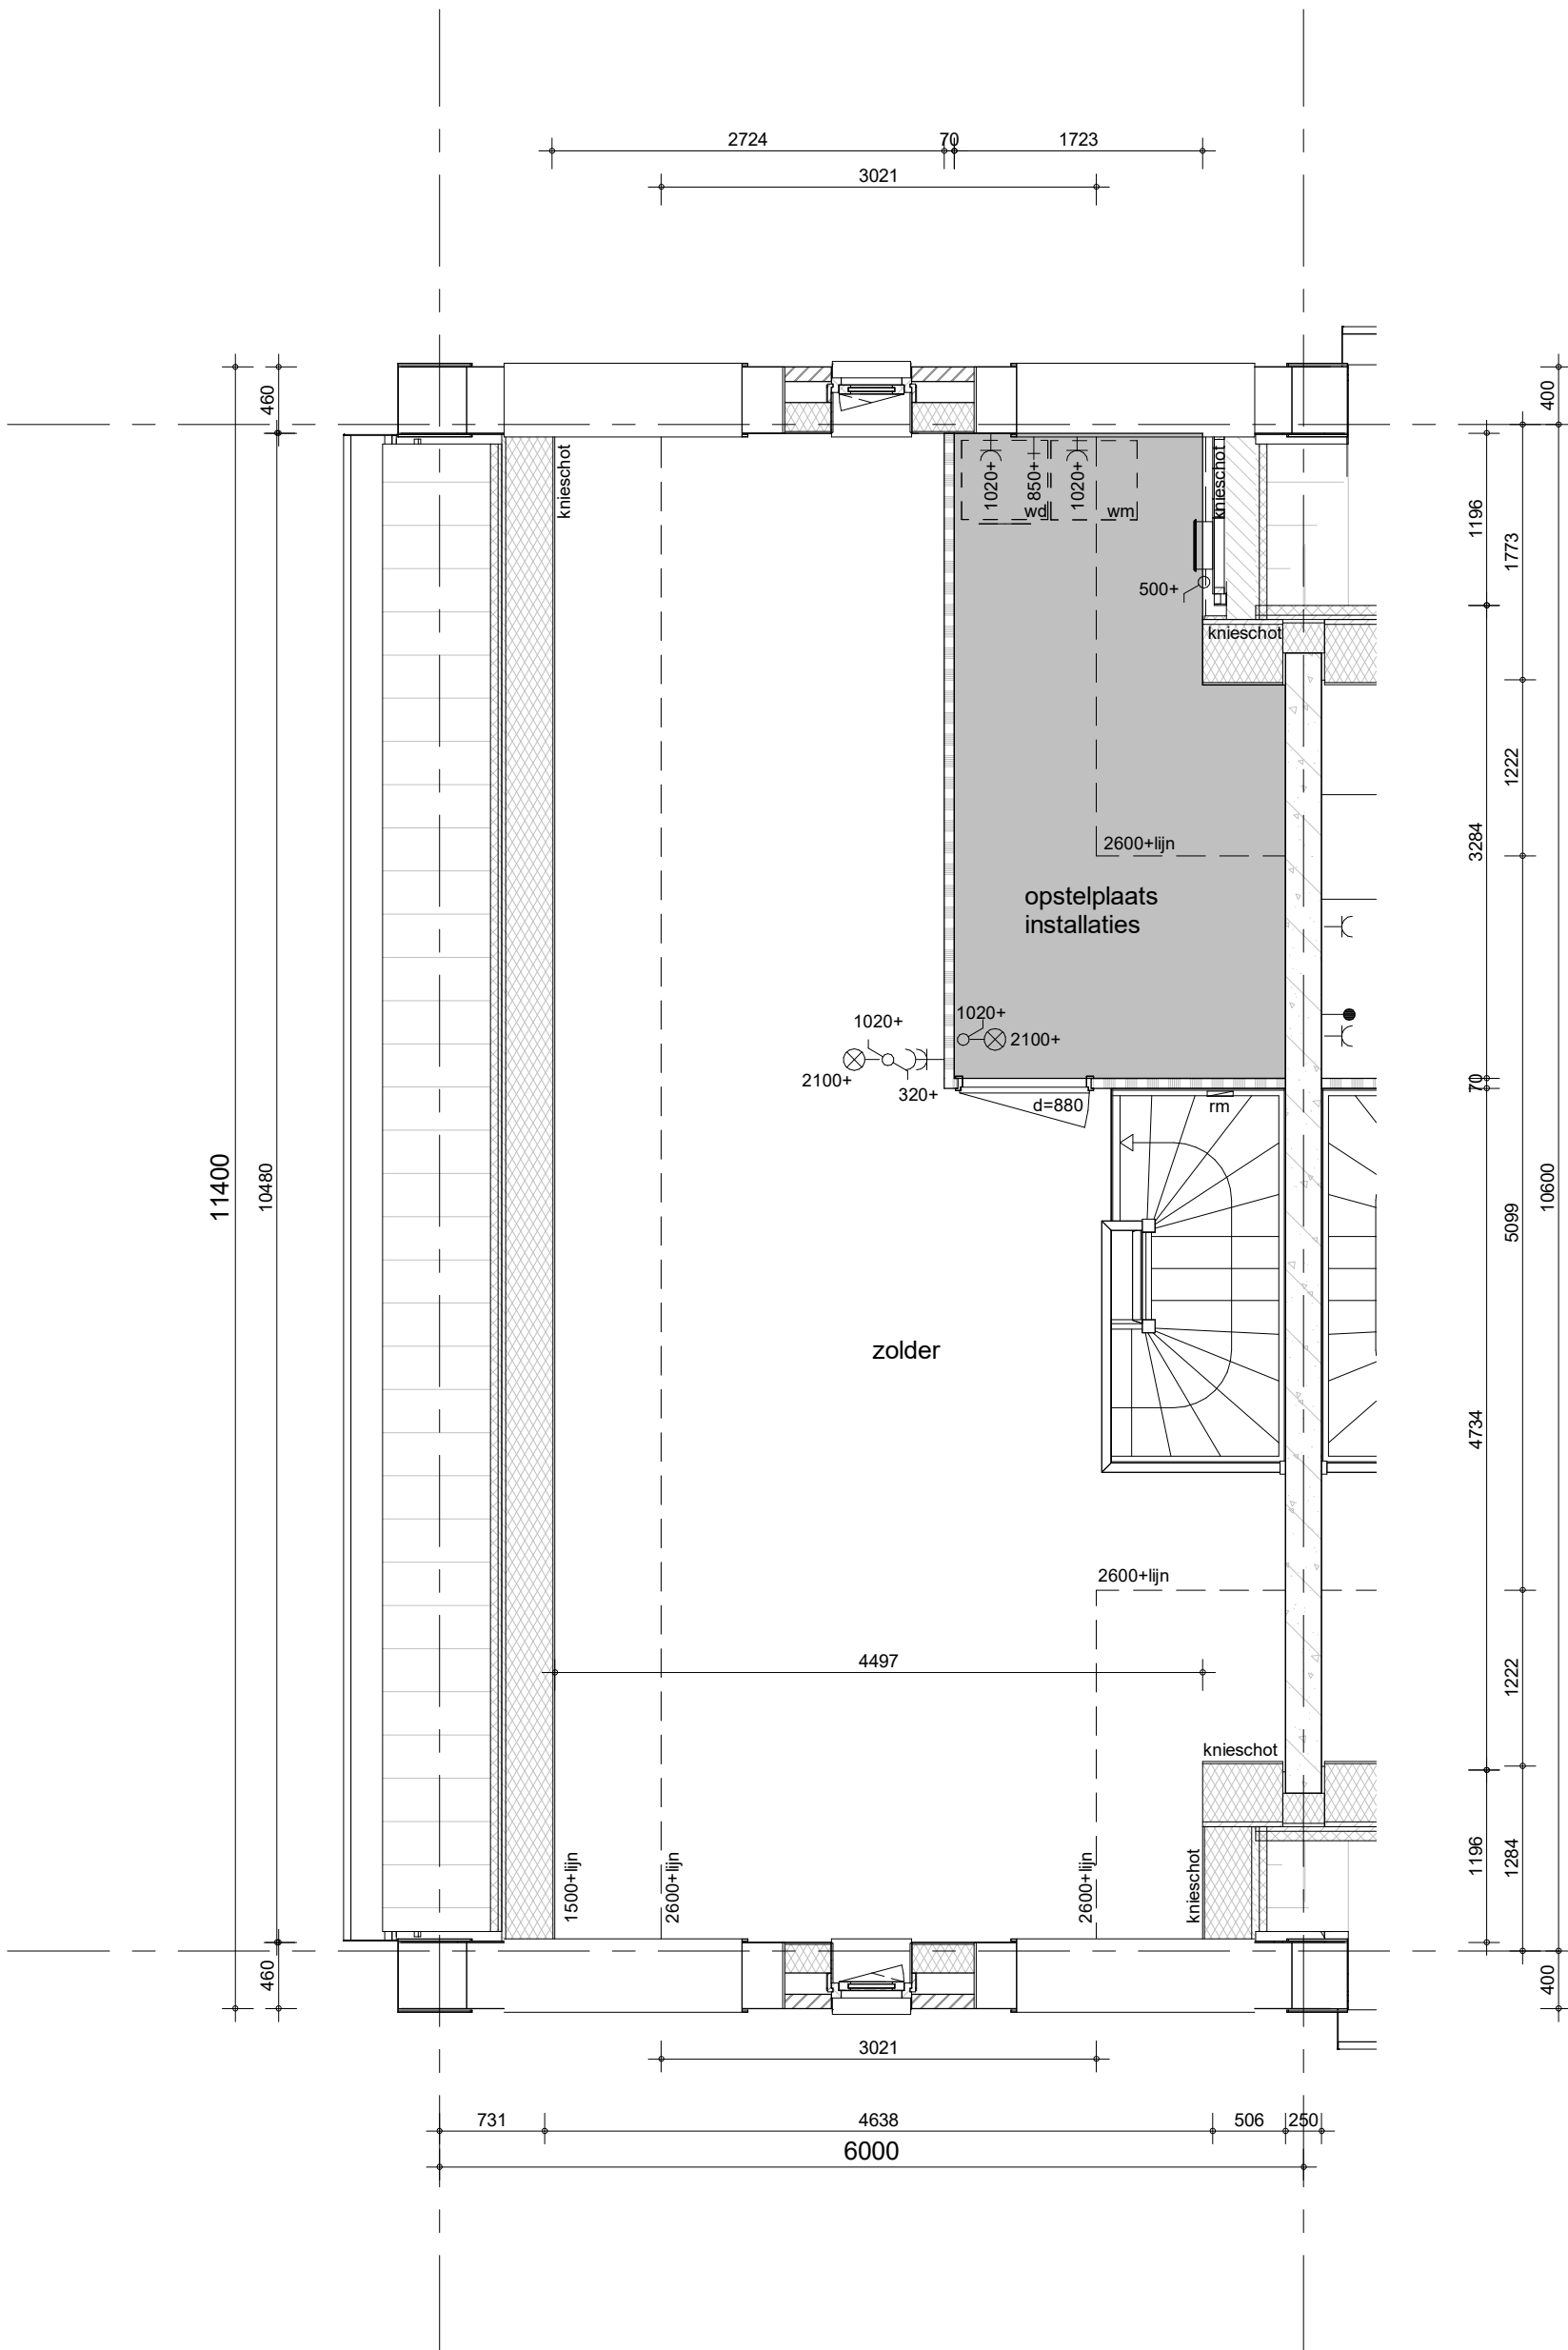


Hemelwaterafvoeren, zoals op de situatie-tekening en blokoverzichten is aangegeven.
 Metselwerkdilataties, zoals op blokgevelaanzicht is aangegeven.

bouwnummer 67 (als getekend)



project
Vianen Hoef en Haag Fase 4F, 78 koopwoningen
 omschrijving
**3ake
 tweede verdieping**

getekend BS	status definitief	schaal 1:50	datum 01-10-2021
project nr 09322	tekening nr V-323		wijz.

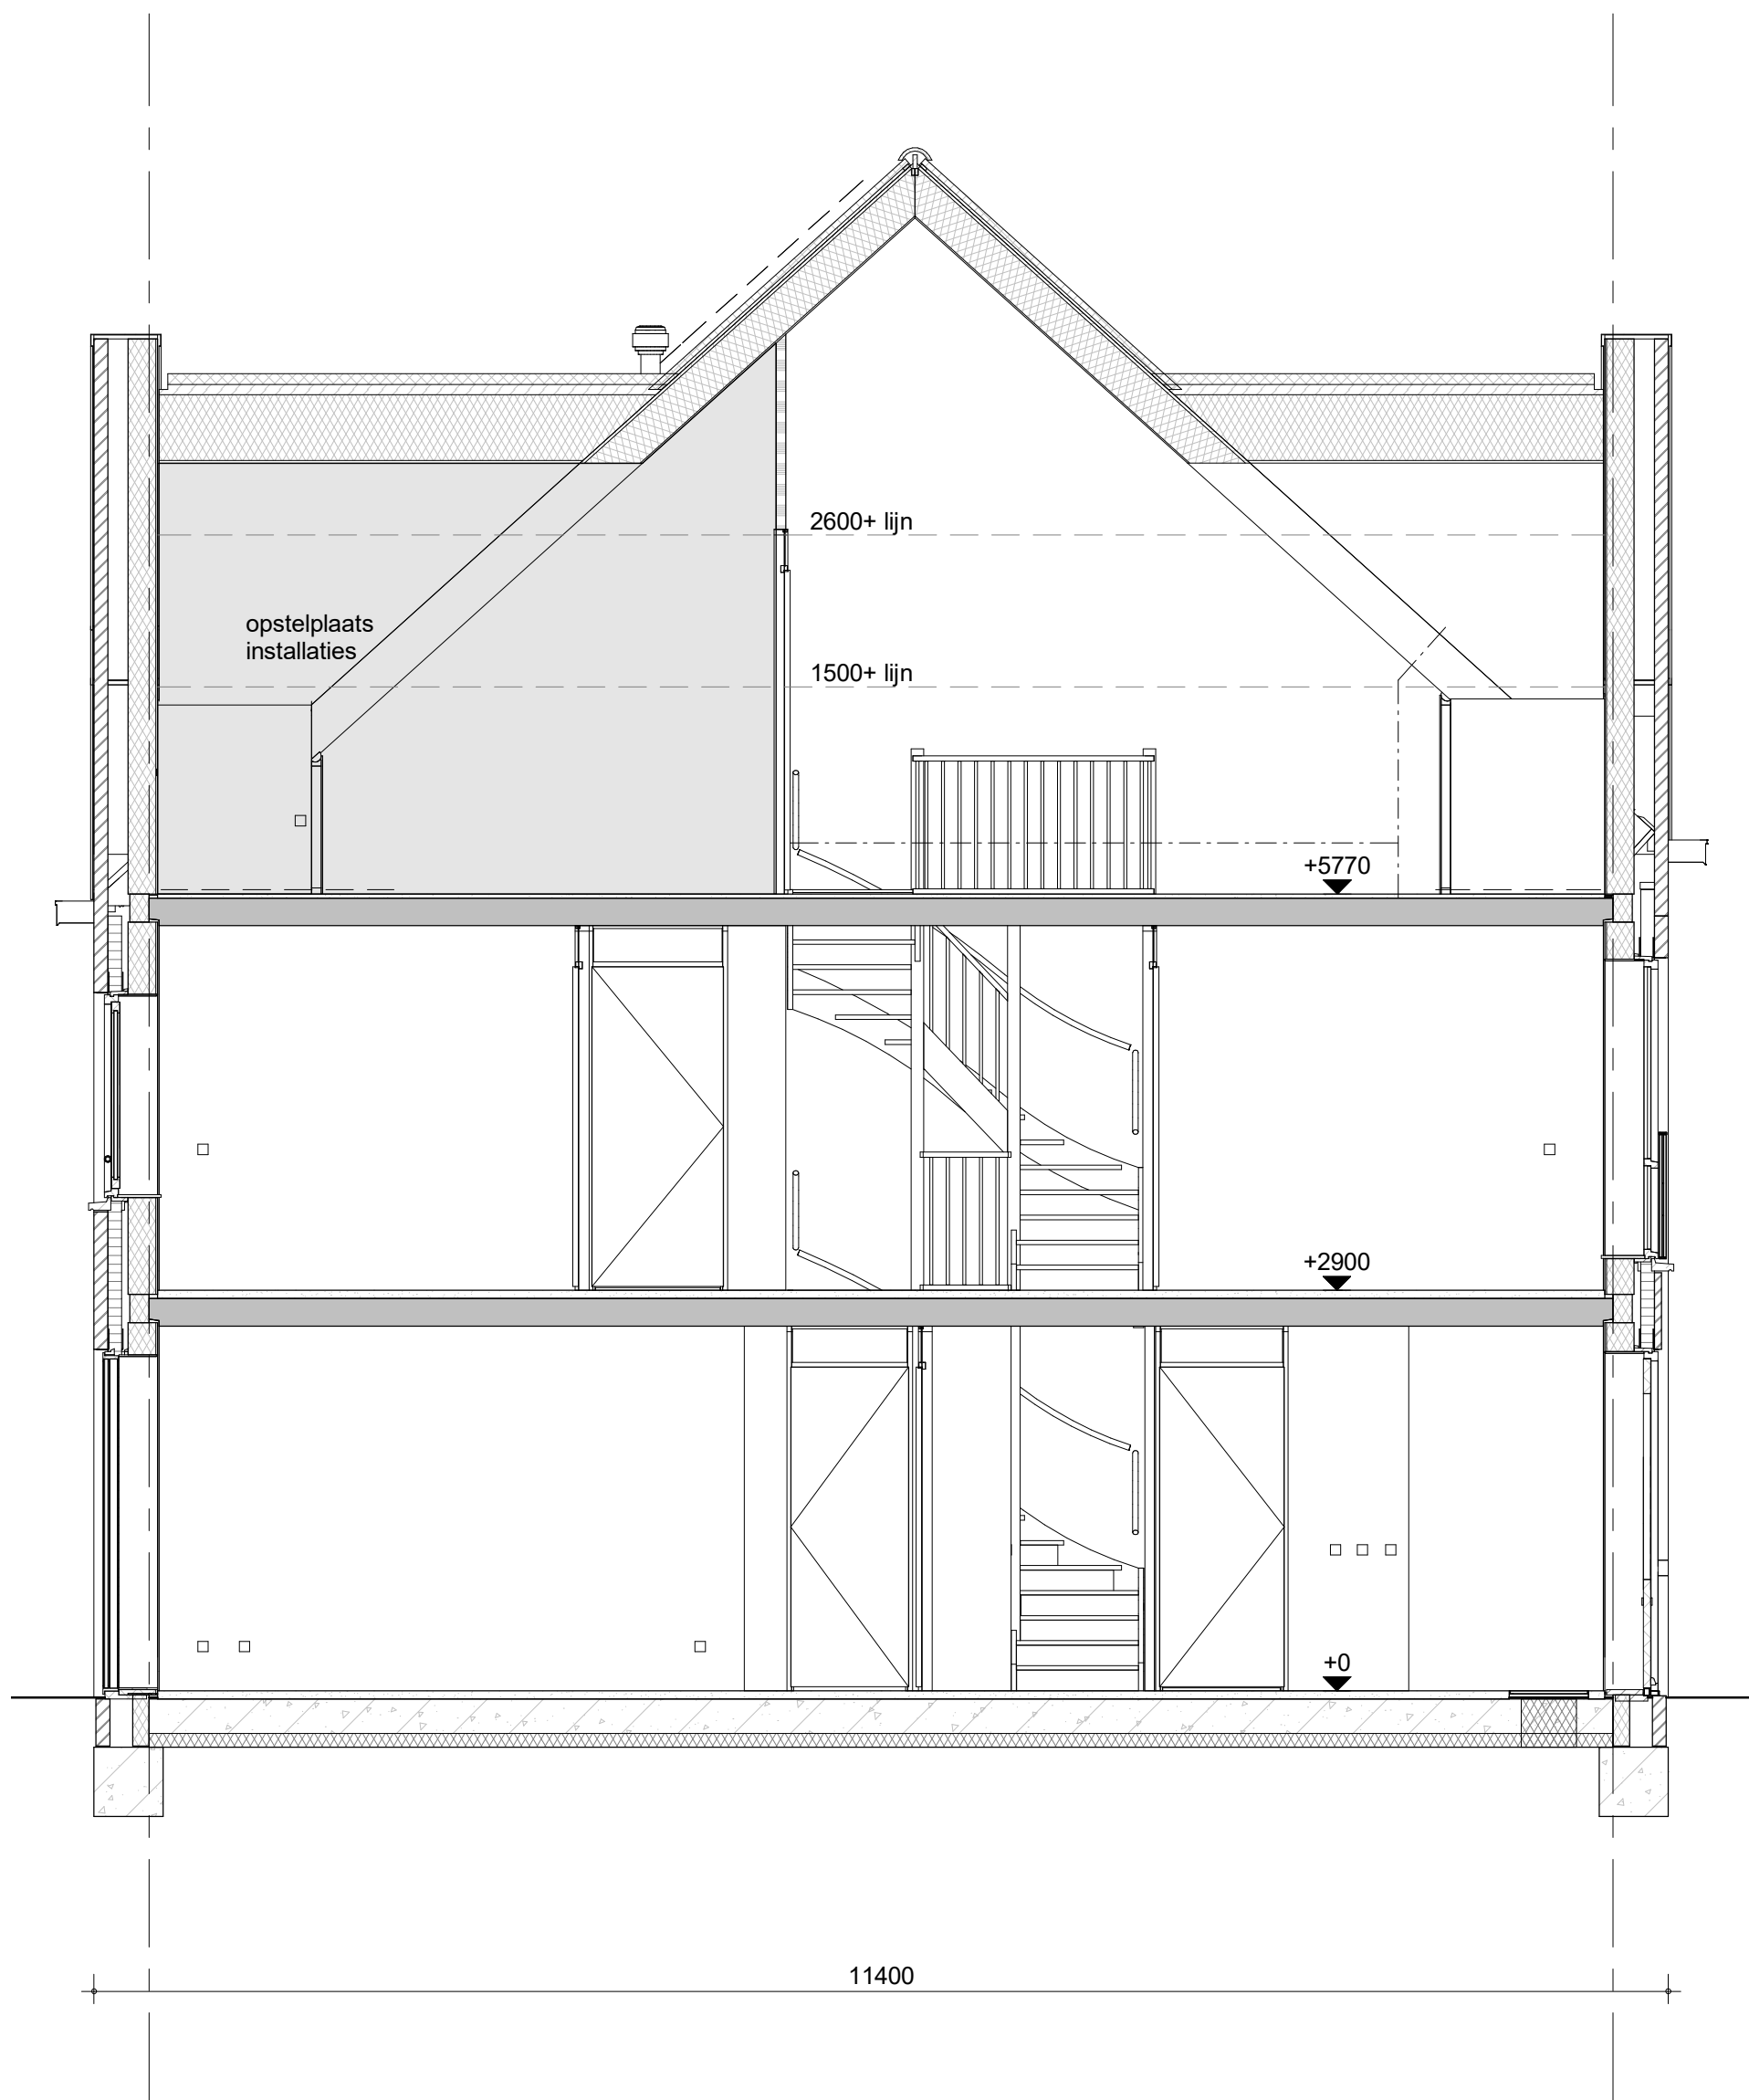


bouwnummer 67 (als getekend)



project
Vianen Hoef en Haag Fase 4F, 78 koopwoningen
 omschrijving
**3ake
 doorsnede**

getekend
 BS
 status
 definitief
 project nr
09322
 tekening nr
V-324
 schaal
 1:50
 datum
 01-10-2021
 wijz.

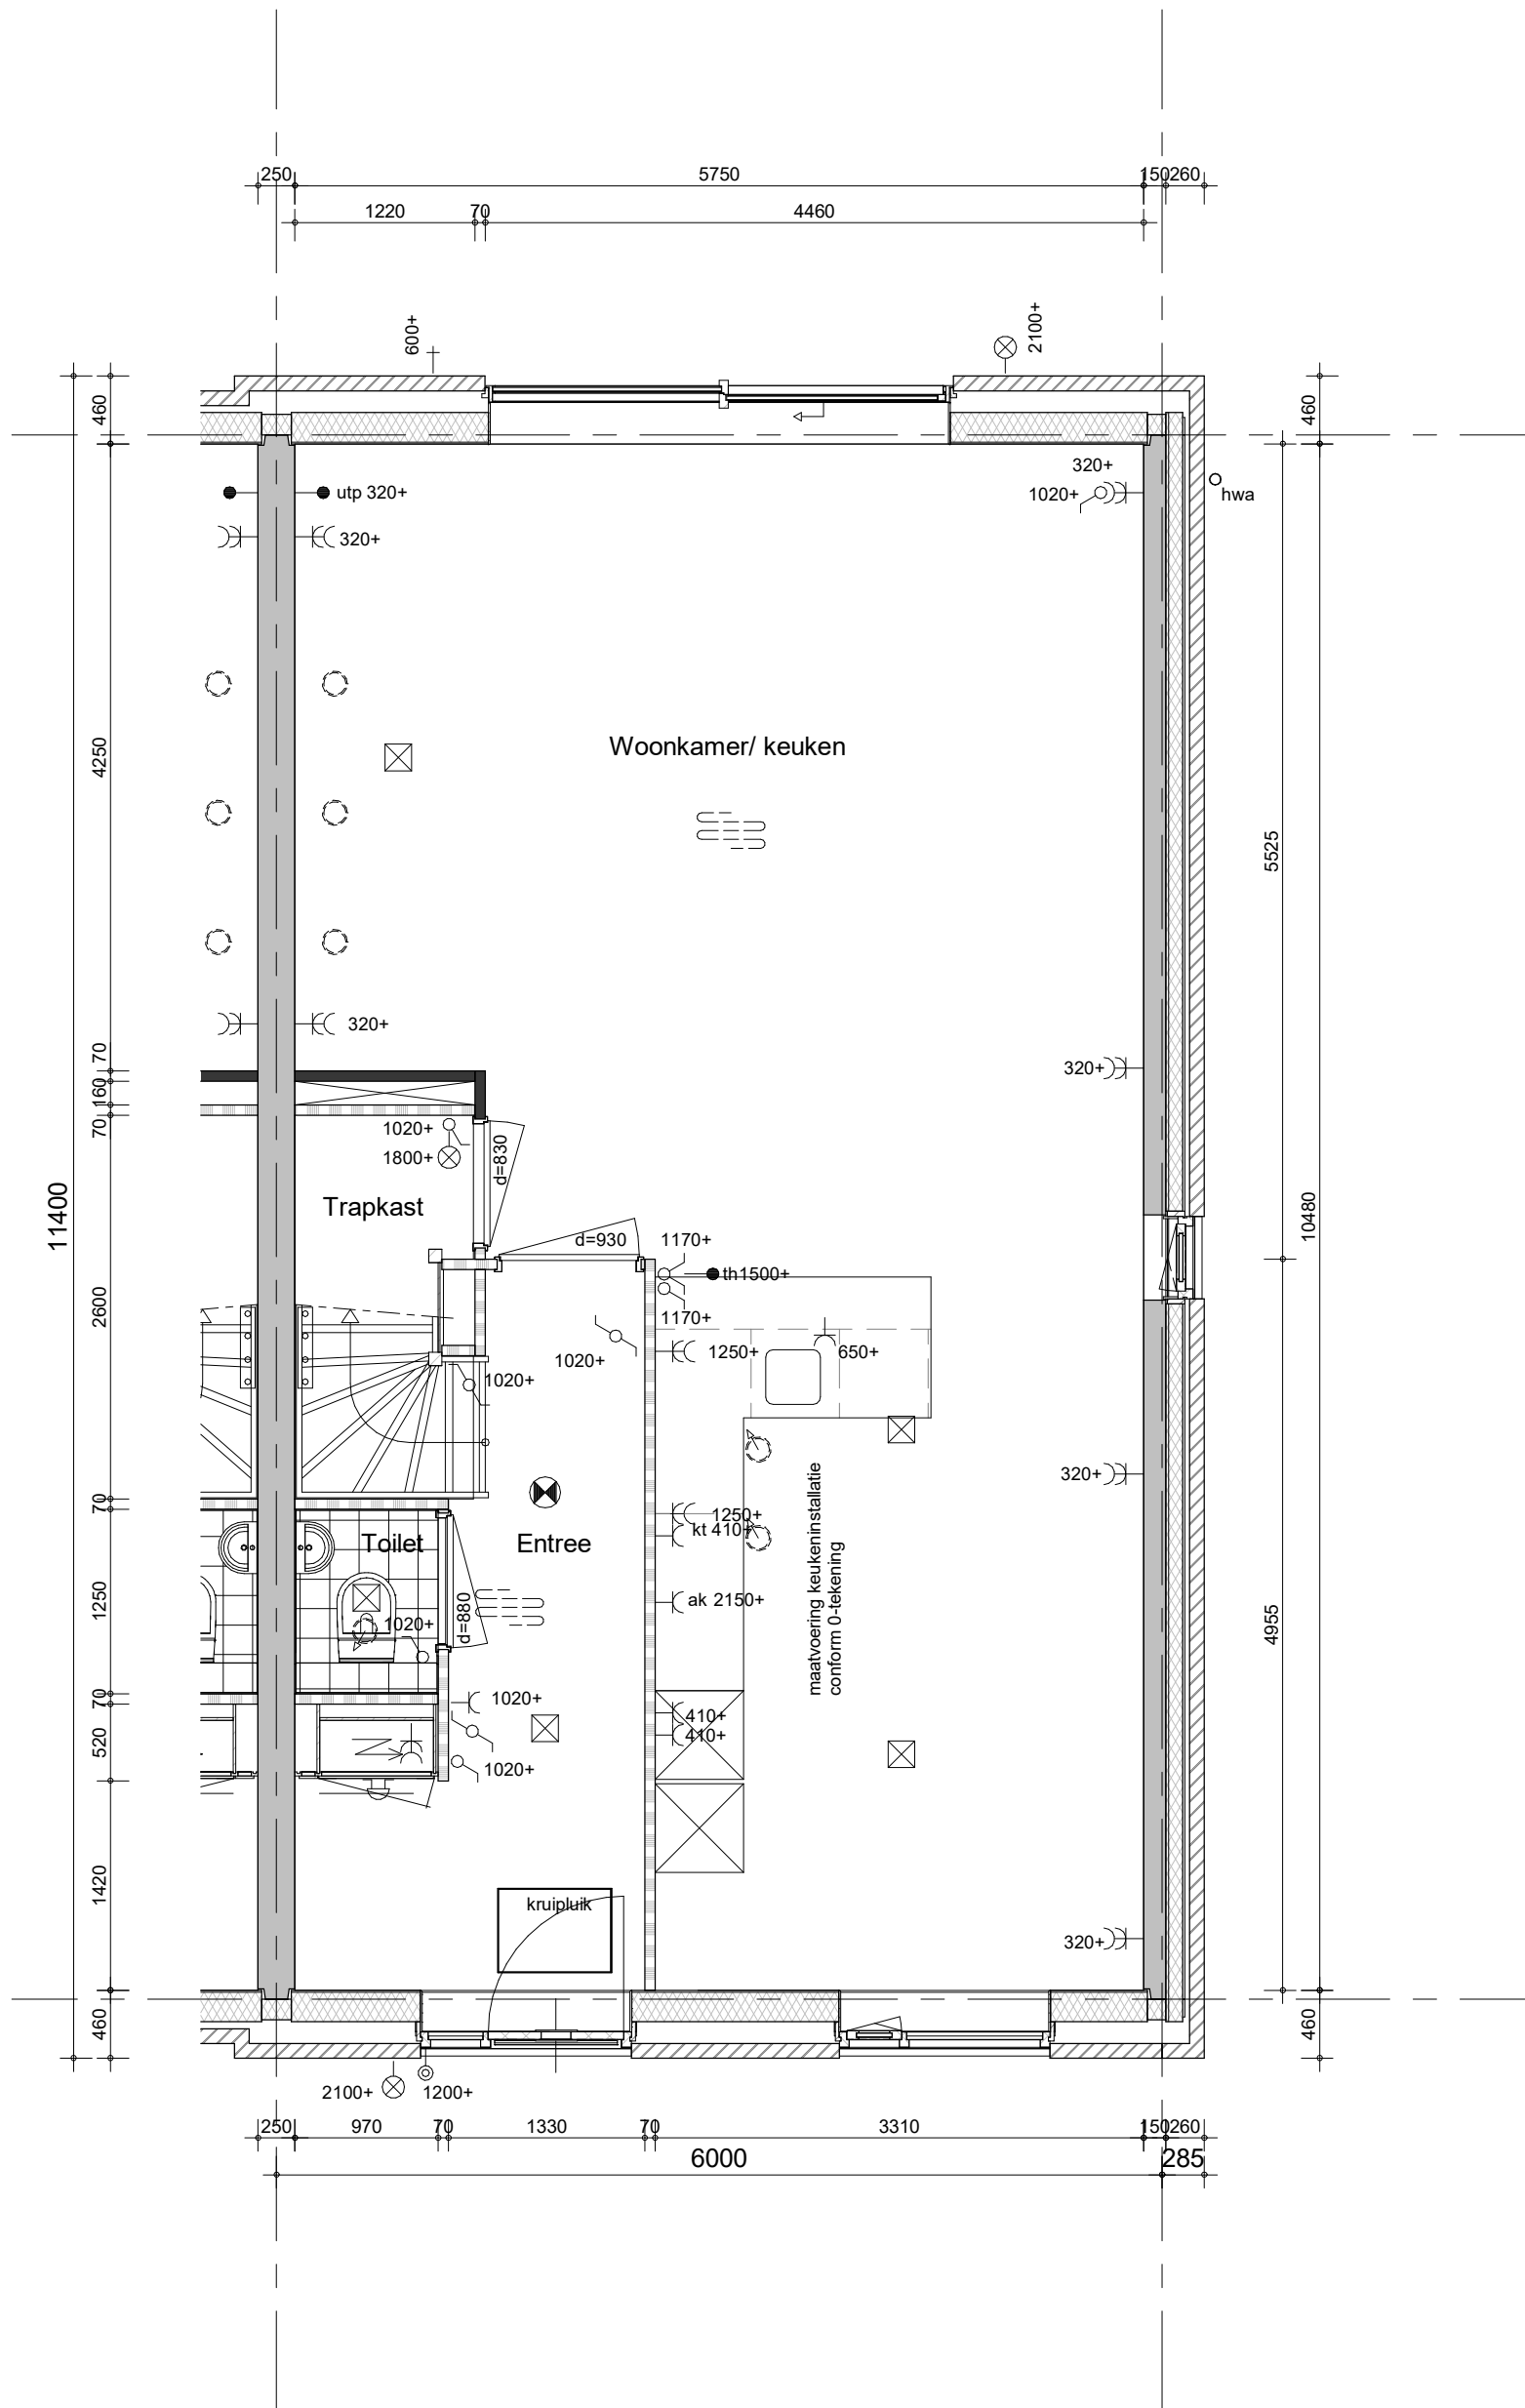


Hemelwaterafvoeren, zoals op de situatie-tekening en blokoverzichten is aangegeven.
 Metselwerkdilataties, zoals op blokgevelaanzicht is aangegeven.

bouwnummer 64



project
Vianen Hoef en Haag Fase 4F, 78 koopwoningen
 omschrijving
**3aks
 begane grond**

getekend BS	schaal 1:50
status definitief	datum 01-10-2021
project nr 09322	
tekening nr V-331	wijz.

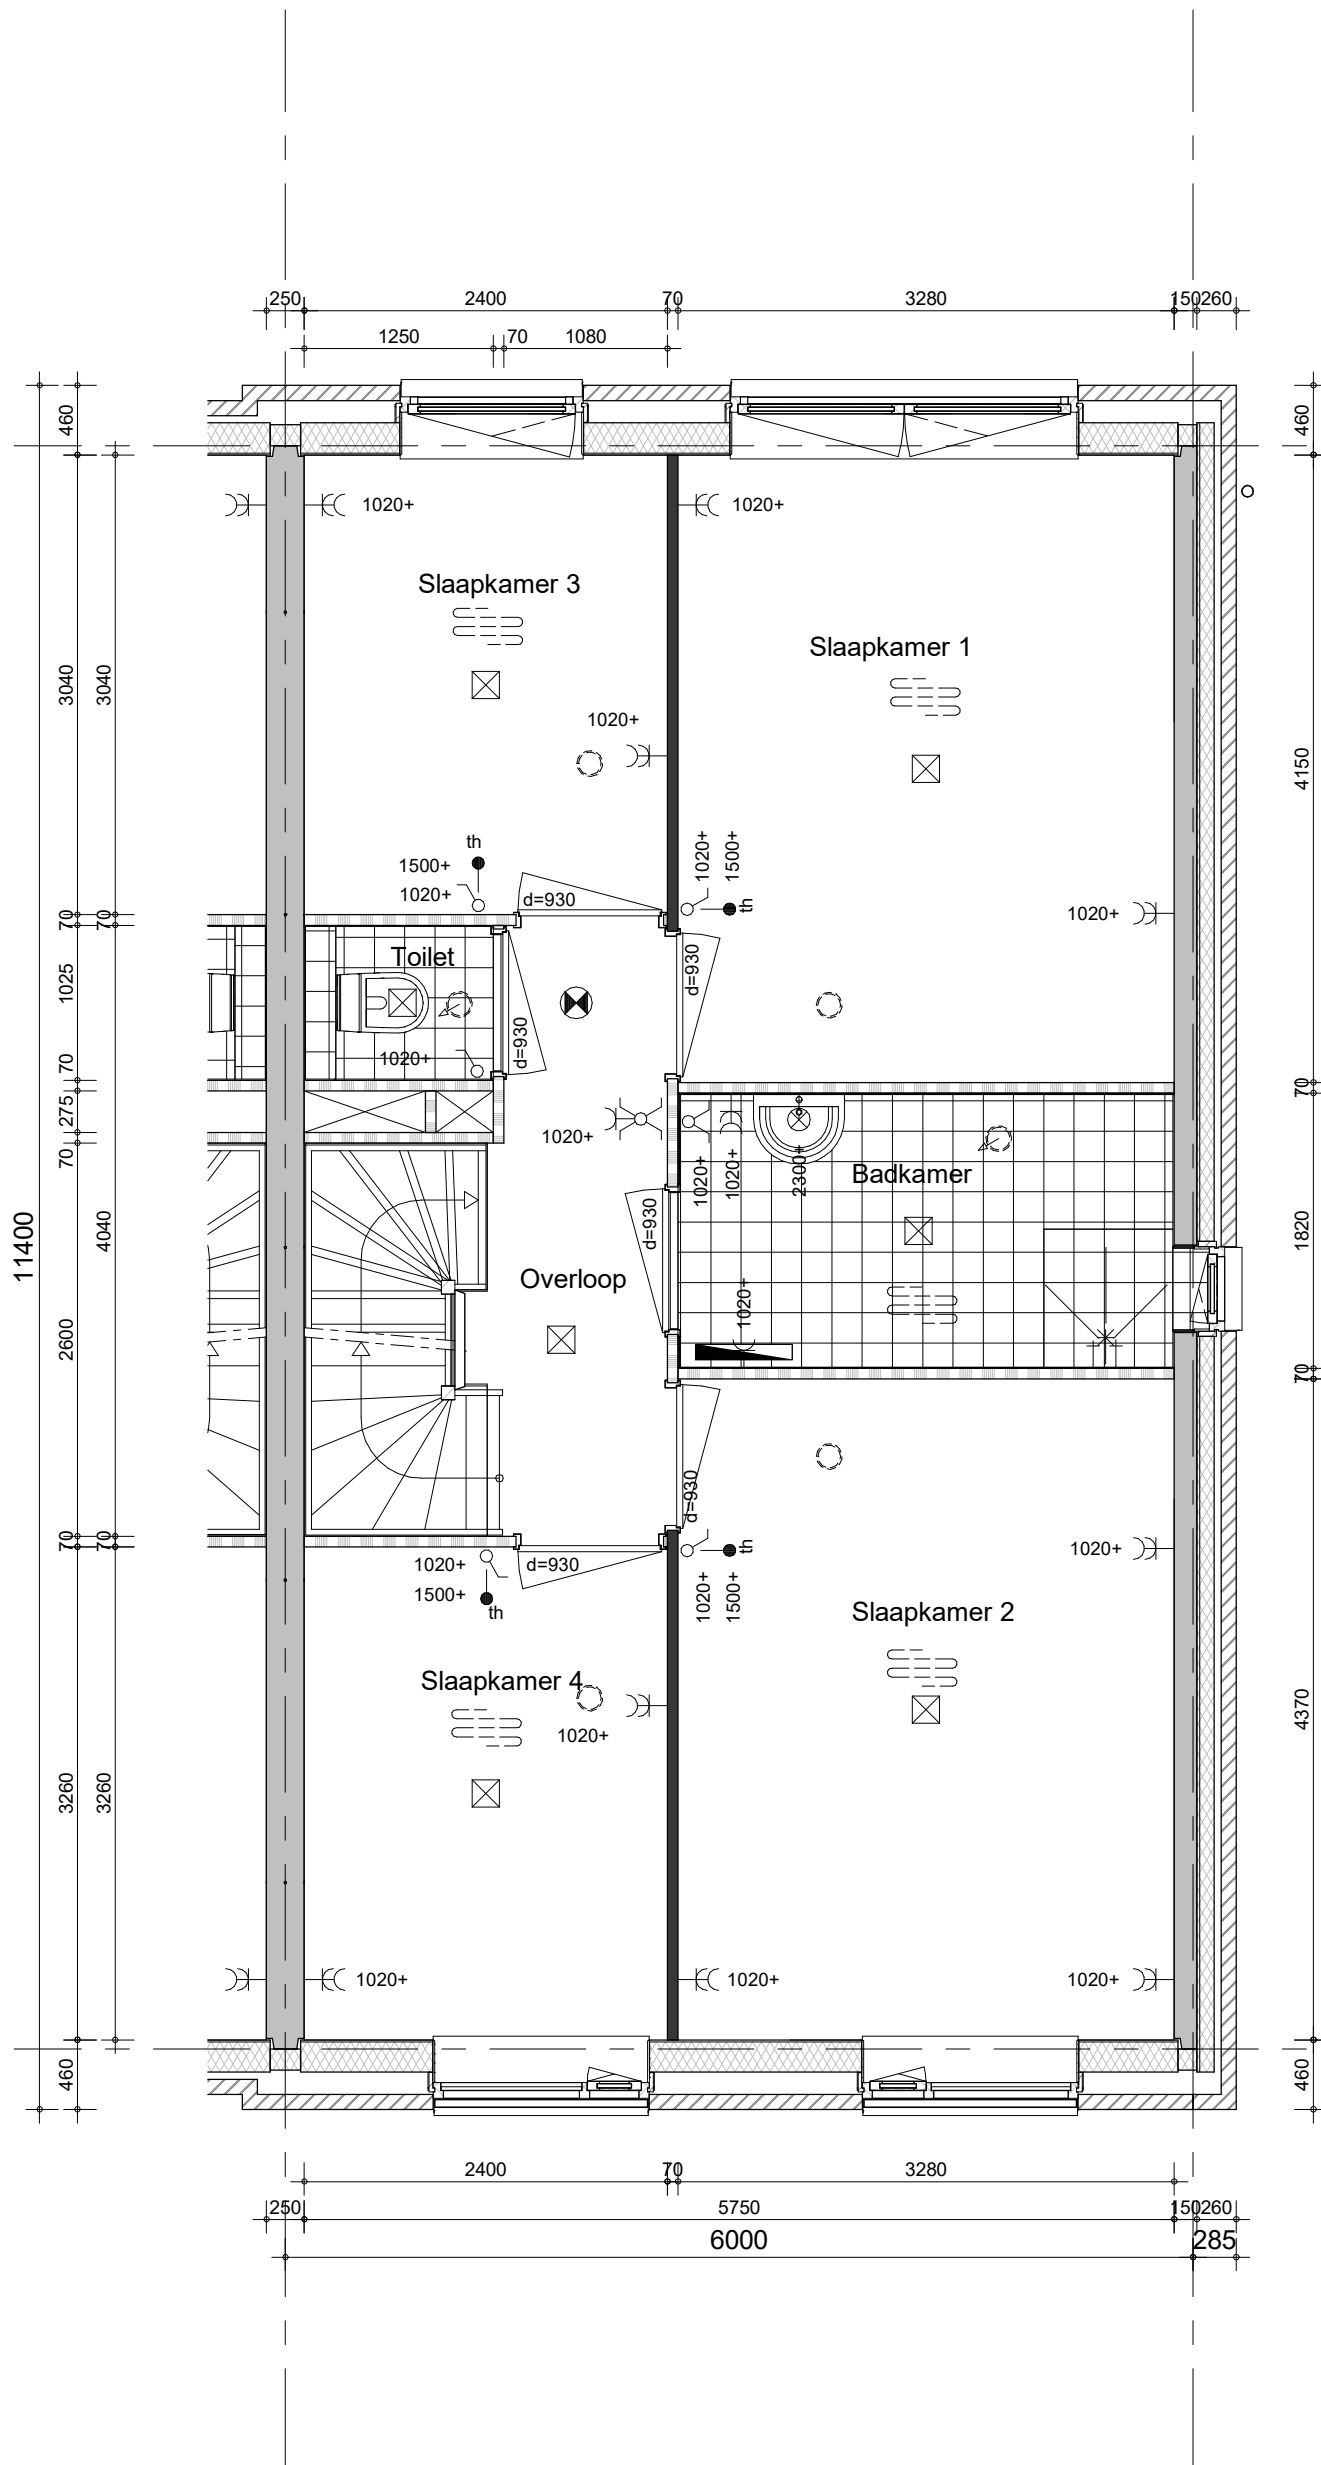


Hemelwaterafvoeren, zoals op de situatie-tekening en blokoverzichten is aangegeven.
 Metselwerkdilataties, zoals op blokgevelaanzicht is aangegeven.

bouwnummer 64



project
Vianen Hoef en Haag Fase 4F, 78 koopwoningen
 omschrijving
**3aks
 eerste verdieping**

getekend BS	status definitief	schaal 1:50	datum 01-10-2021
project nr 09322	tekening nr V-332		wijz.

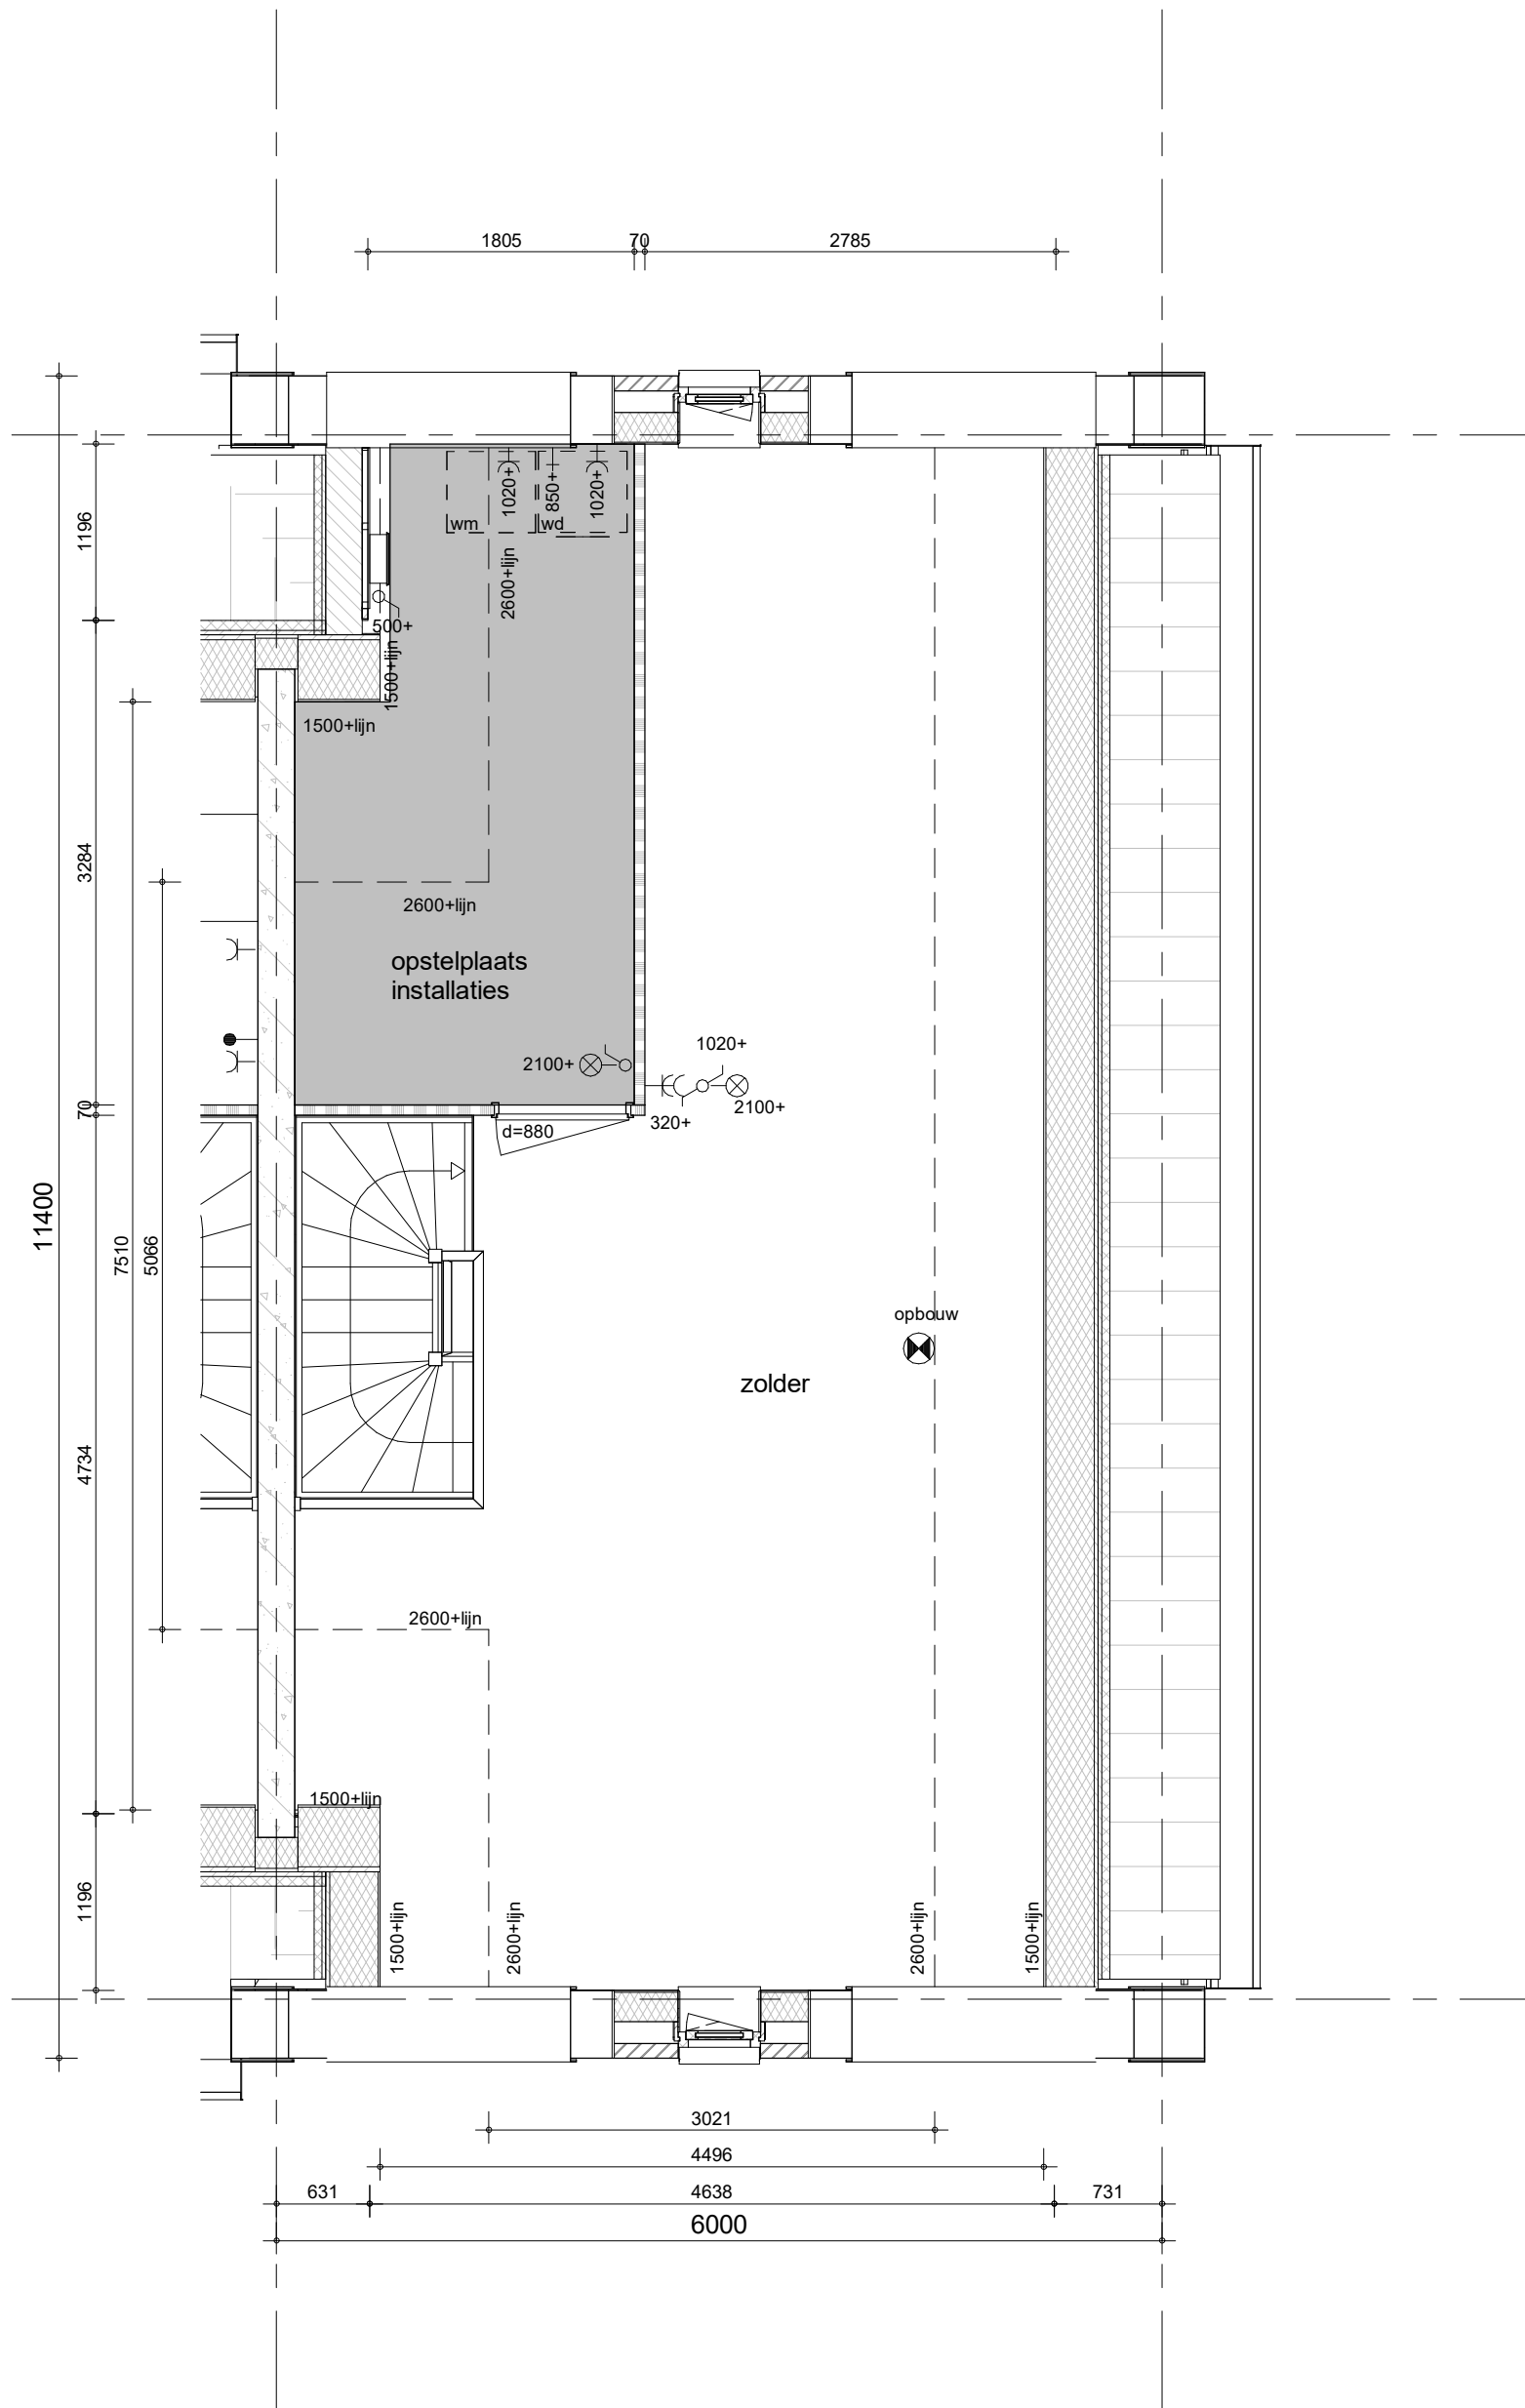


Hemelwaterafvoeren, zoals op de situatie-tekening en blokoverzichten is aangegeven.
Metselwerkdilataties, zoals op blokgevelaanzicht is aangegeven.

bouwnummer 64



project
Vianen Hoef en Haag Fase 4F, 78 koopwoningen
 omschrijving
**3aks
 tweede verdieping**

getekend BS	status definitief	schaal 1:50	datum 01-10-2021
project nr 09322	tekening nr V-333		wijz.

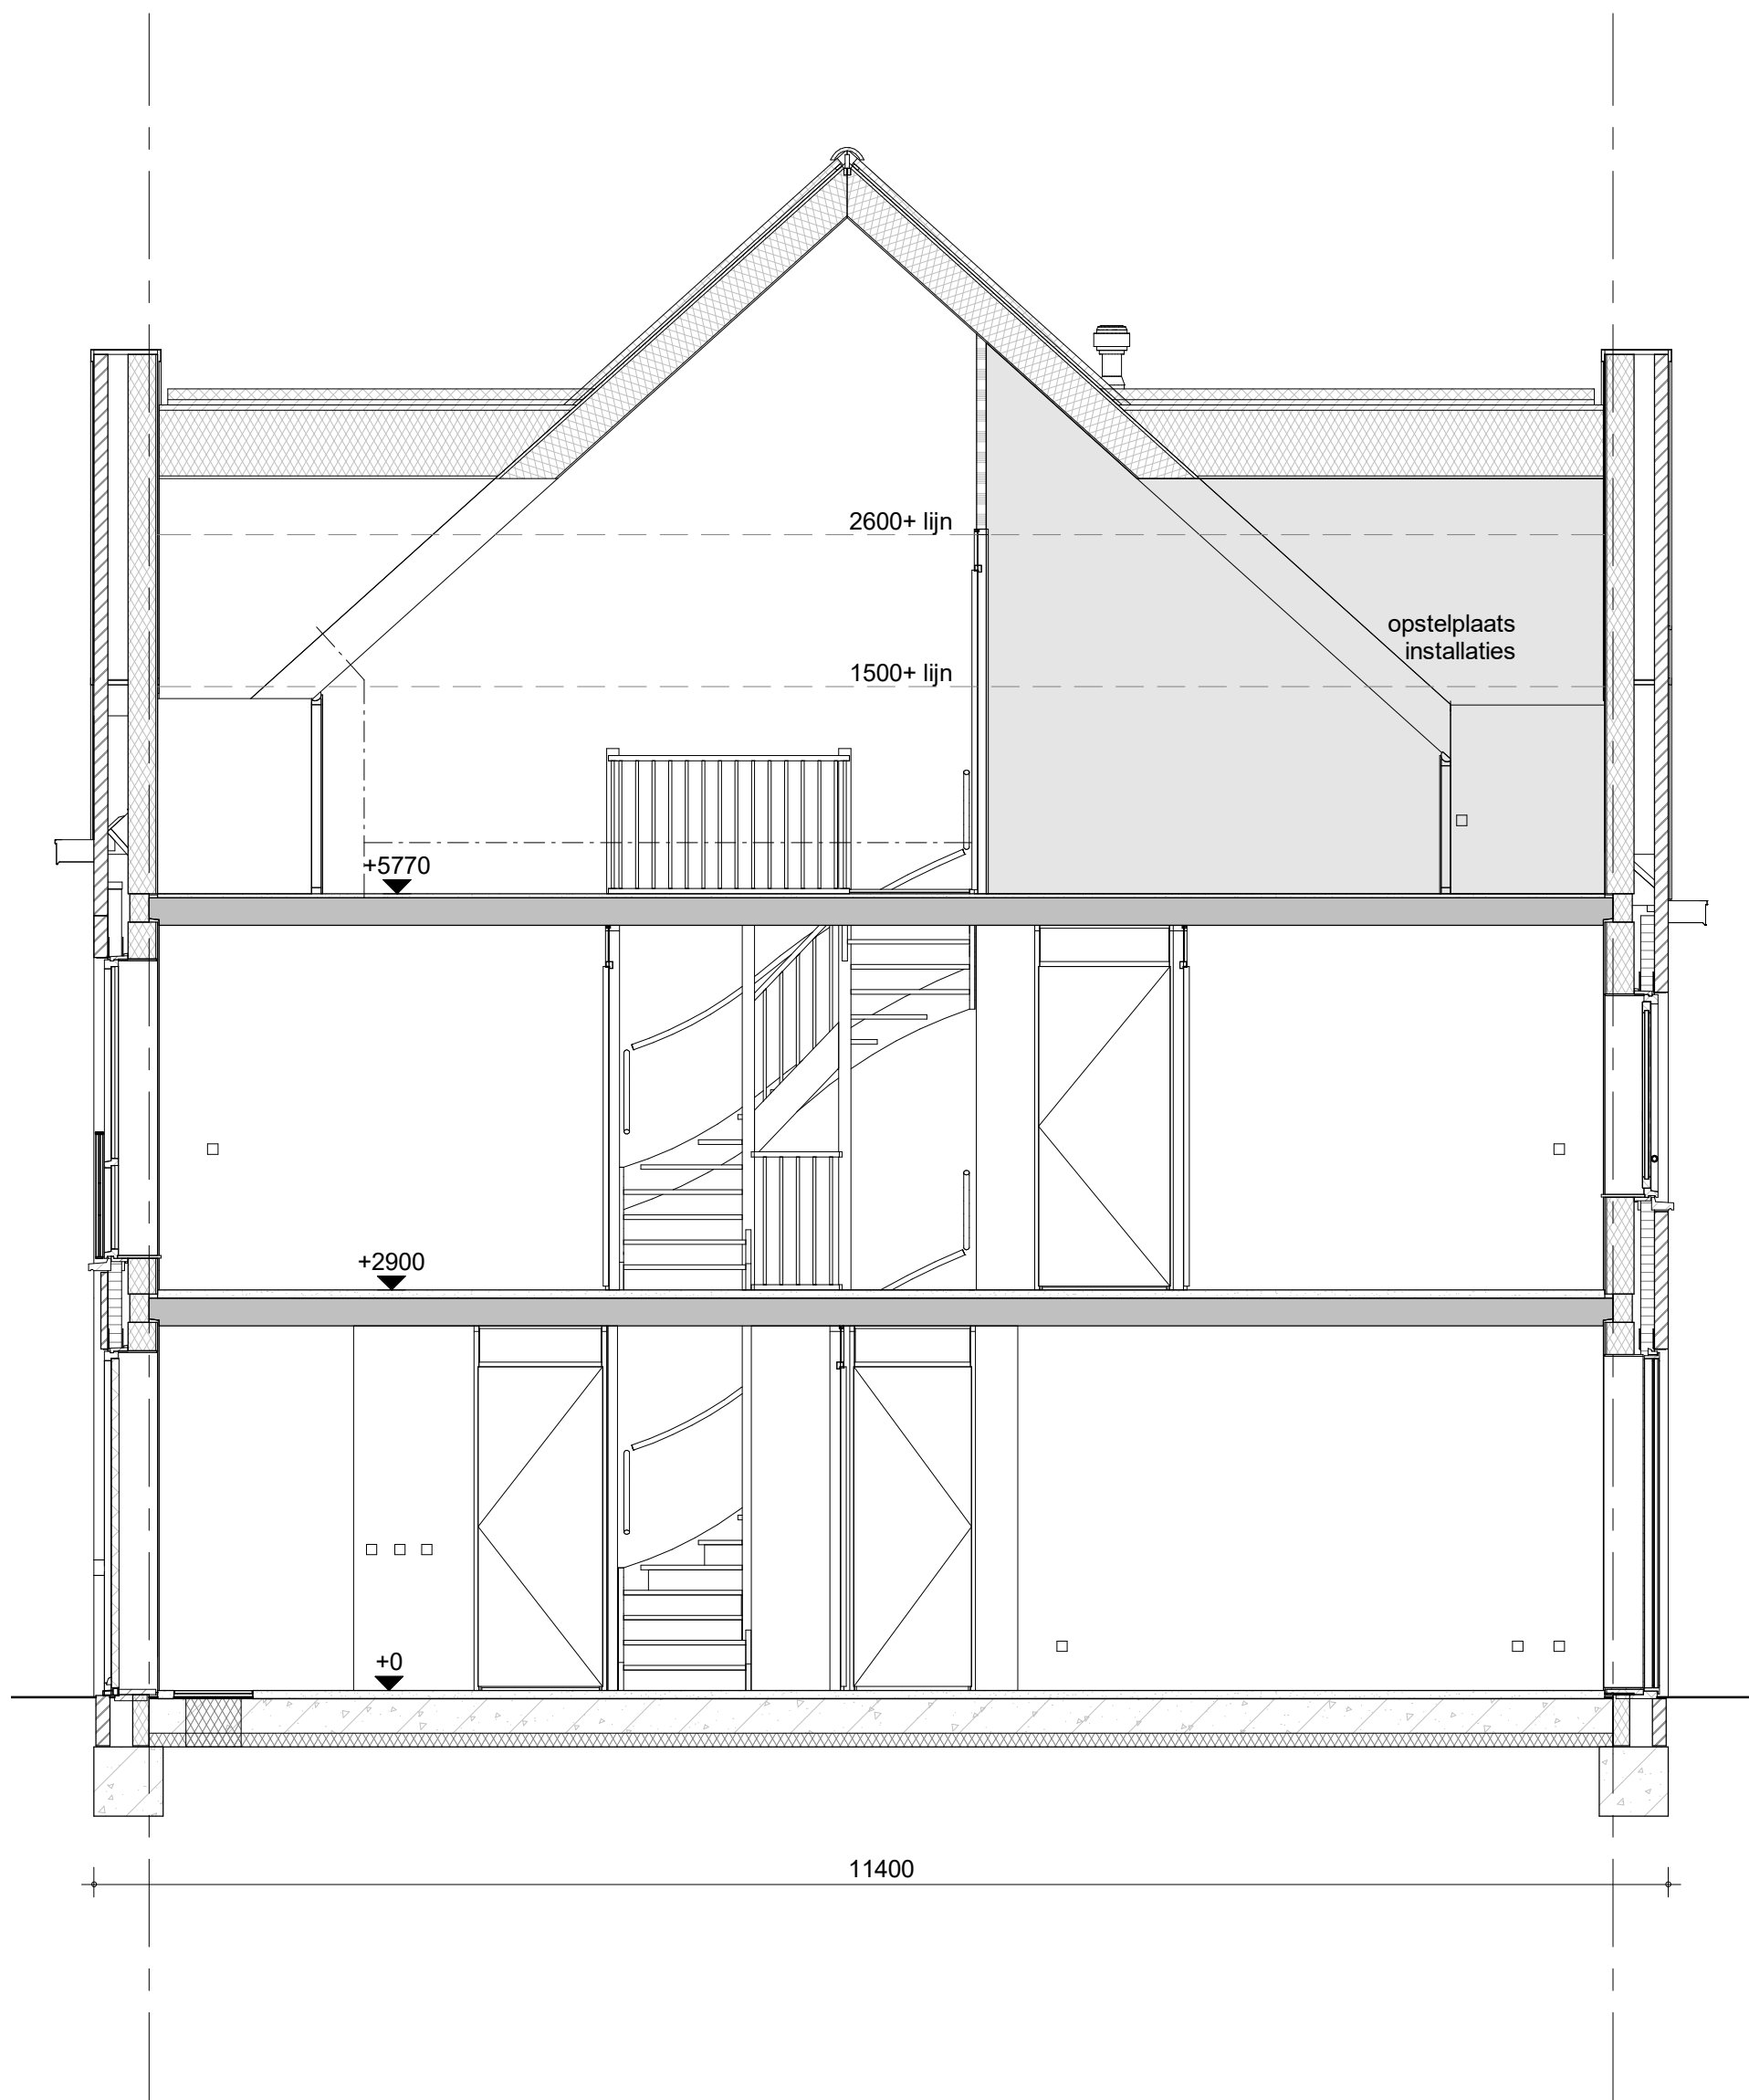


bouwnummer 64



project
Vianen Hoef en Haag Fase 4F, 78 koopwoningen
 omschrijving
**3aks
 doorsnede**

getekend
 BS
 status
 definitief
 project nr
09322
 tekening nr
V-334
 schaal
 1:50
 datum
 01-10-2021
 wijz.

formaat: A3s

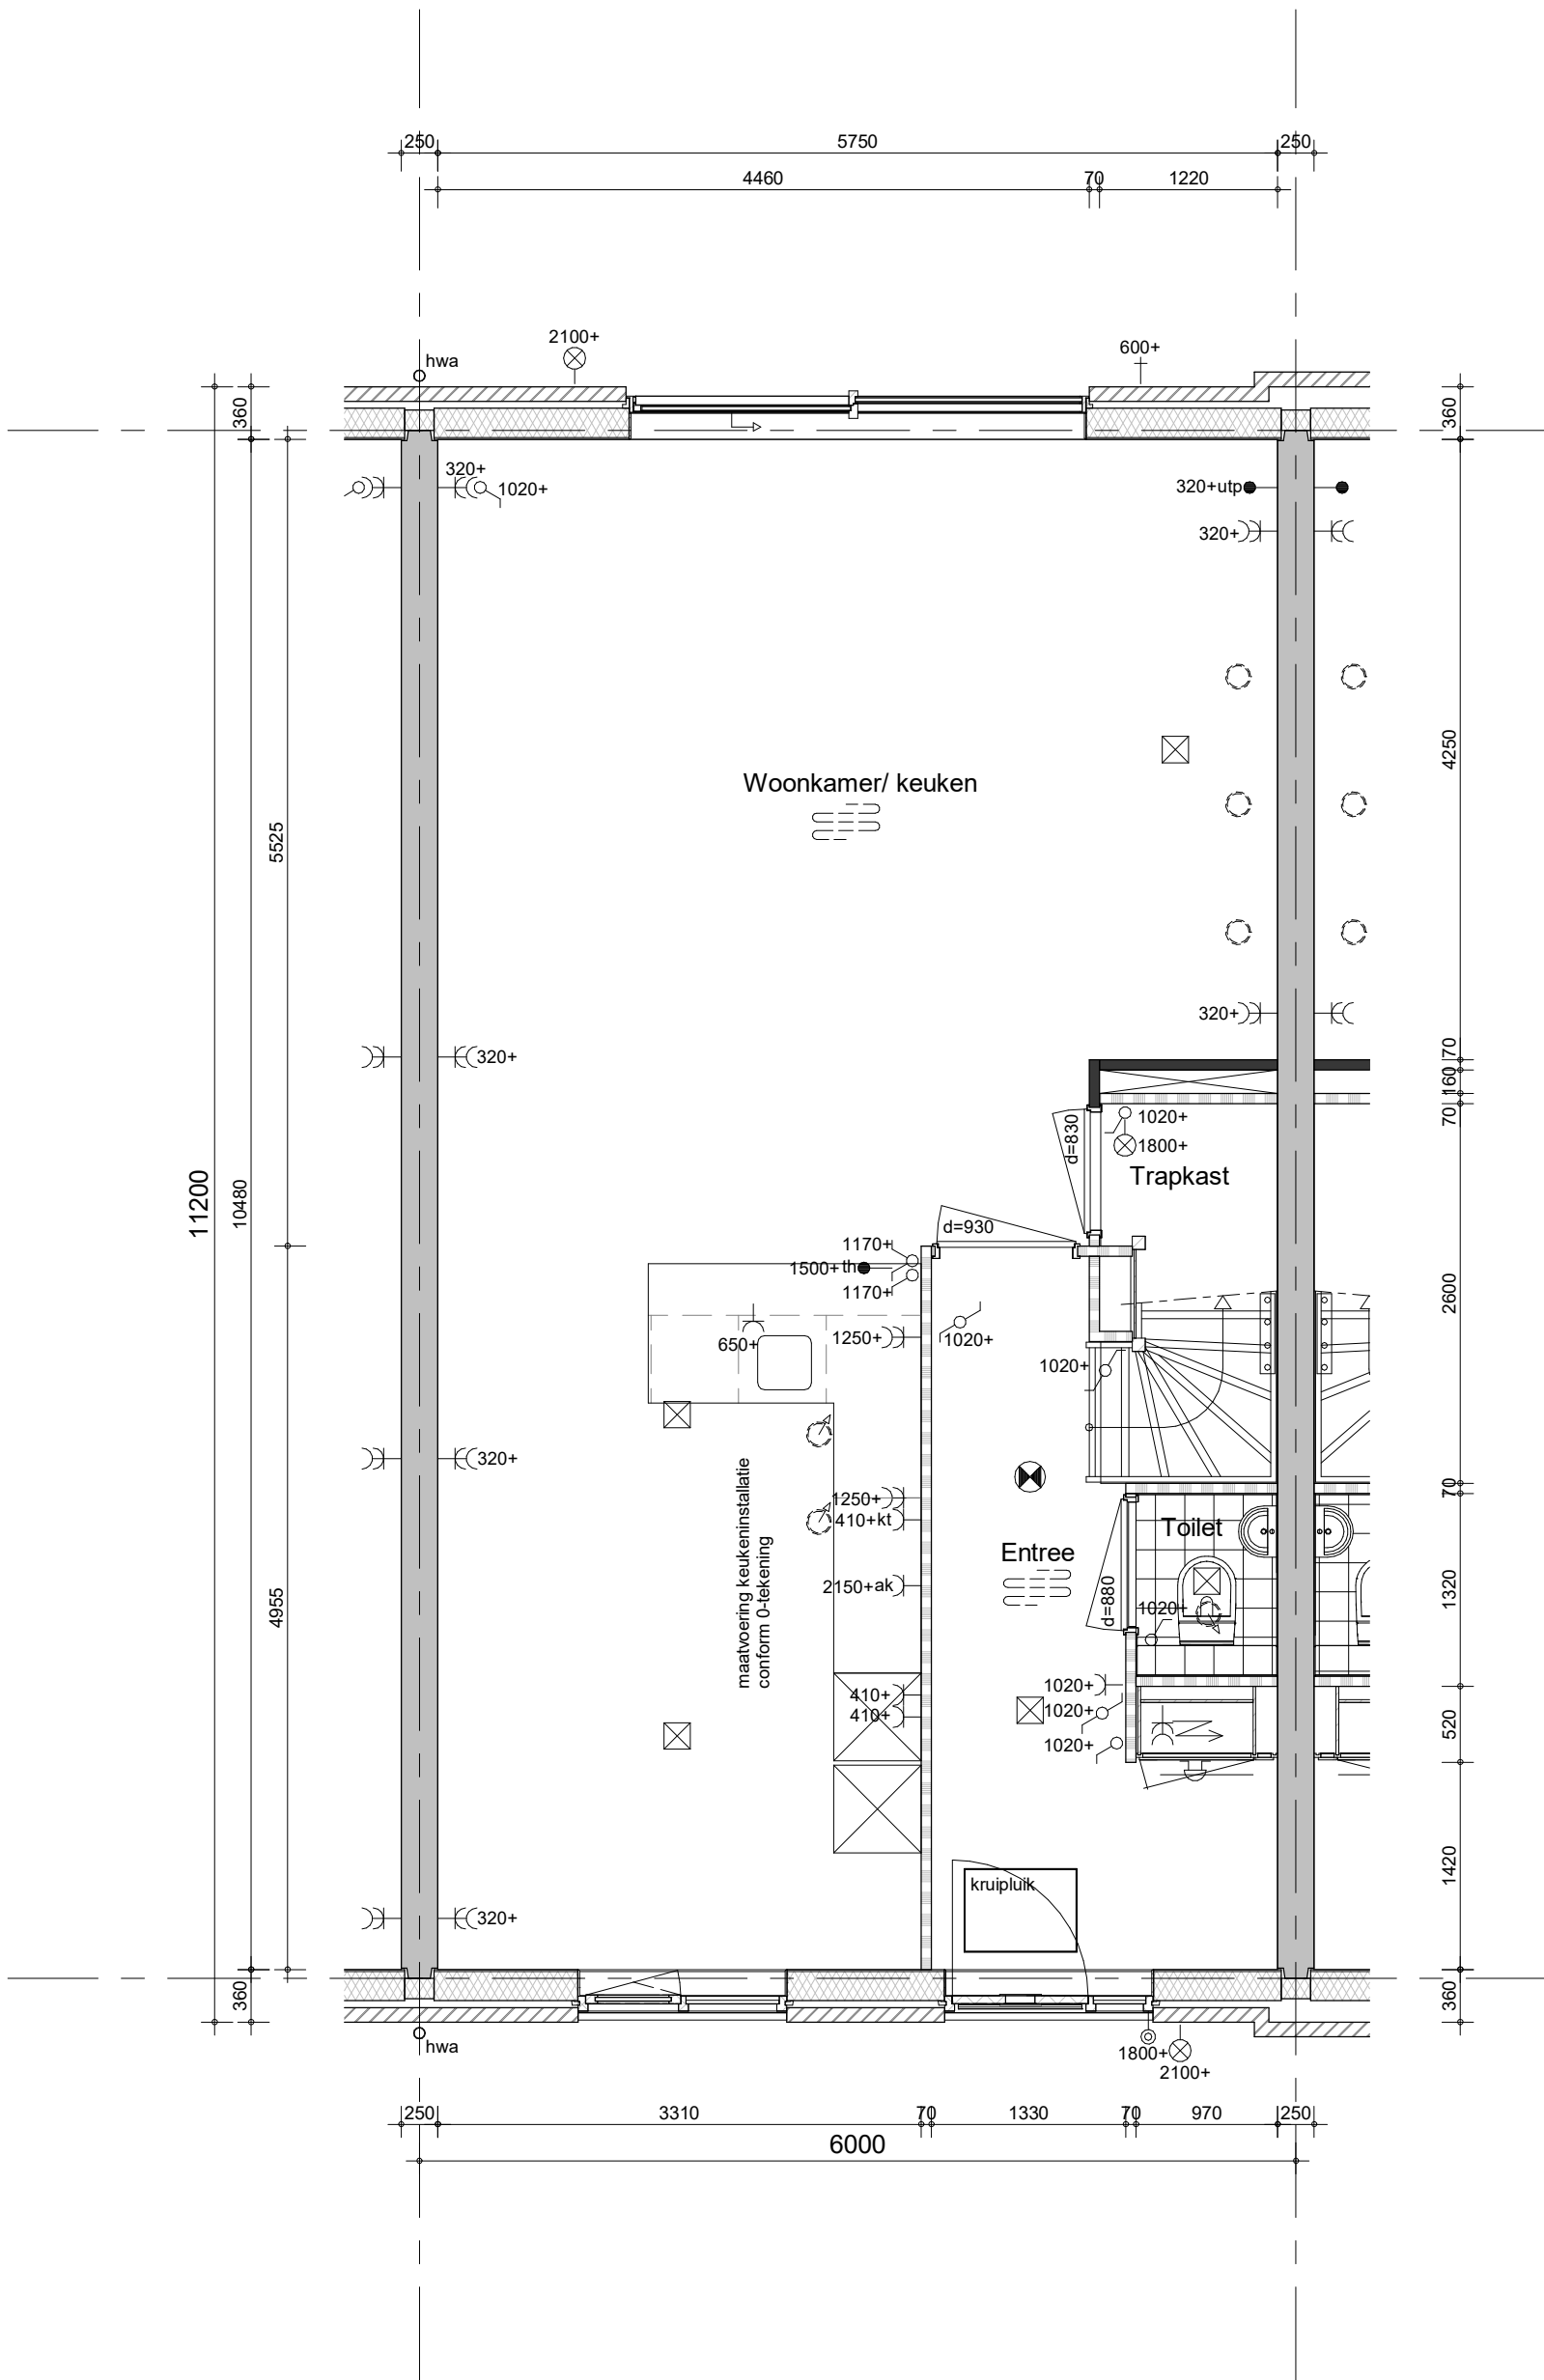


Hemelwaterafvoeren, zoals op de situatie-tekening en blokoverzichten is aangegeven.
 Metselwerkdilataties, zoals op blokgevelaanzicht is aangegeven.

bouwnummer 65 (als getekend)
 bouwnummer 66 (spiegelbeeld)



project
Vianen Hoef en Haag Fase 4F, 78 koopwoningen
 omschrijving
**3b/ 3bs
 begane grond**

getekend BS	schaal 1:50
status definitief	datum 01-10-2021
project nr 09322	
tekening nr V-341	wijz.

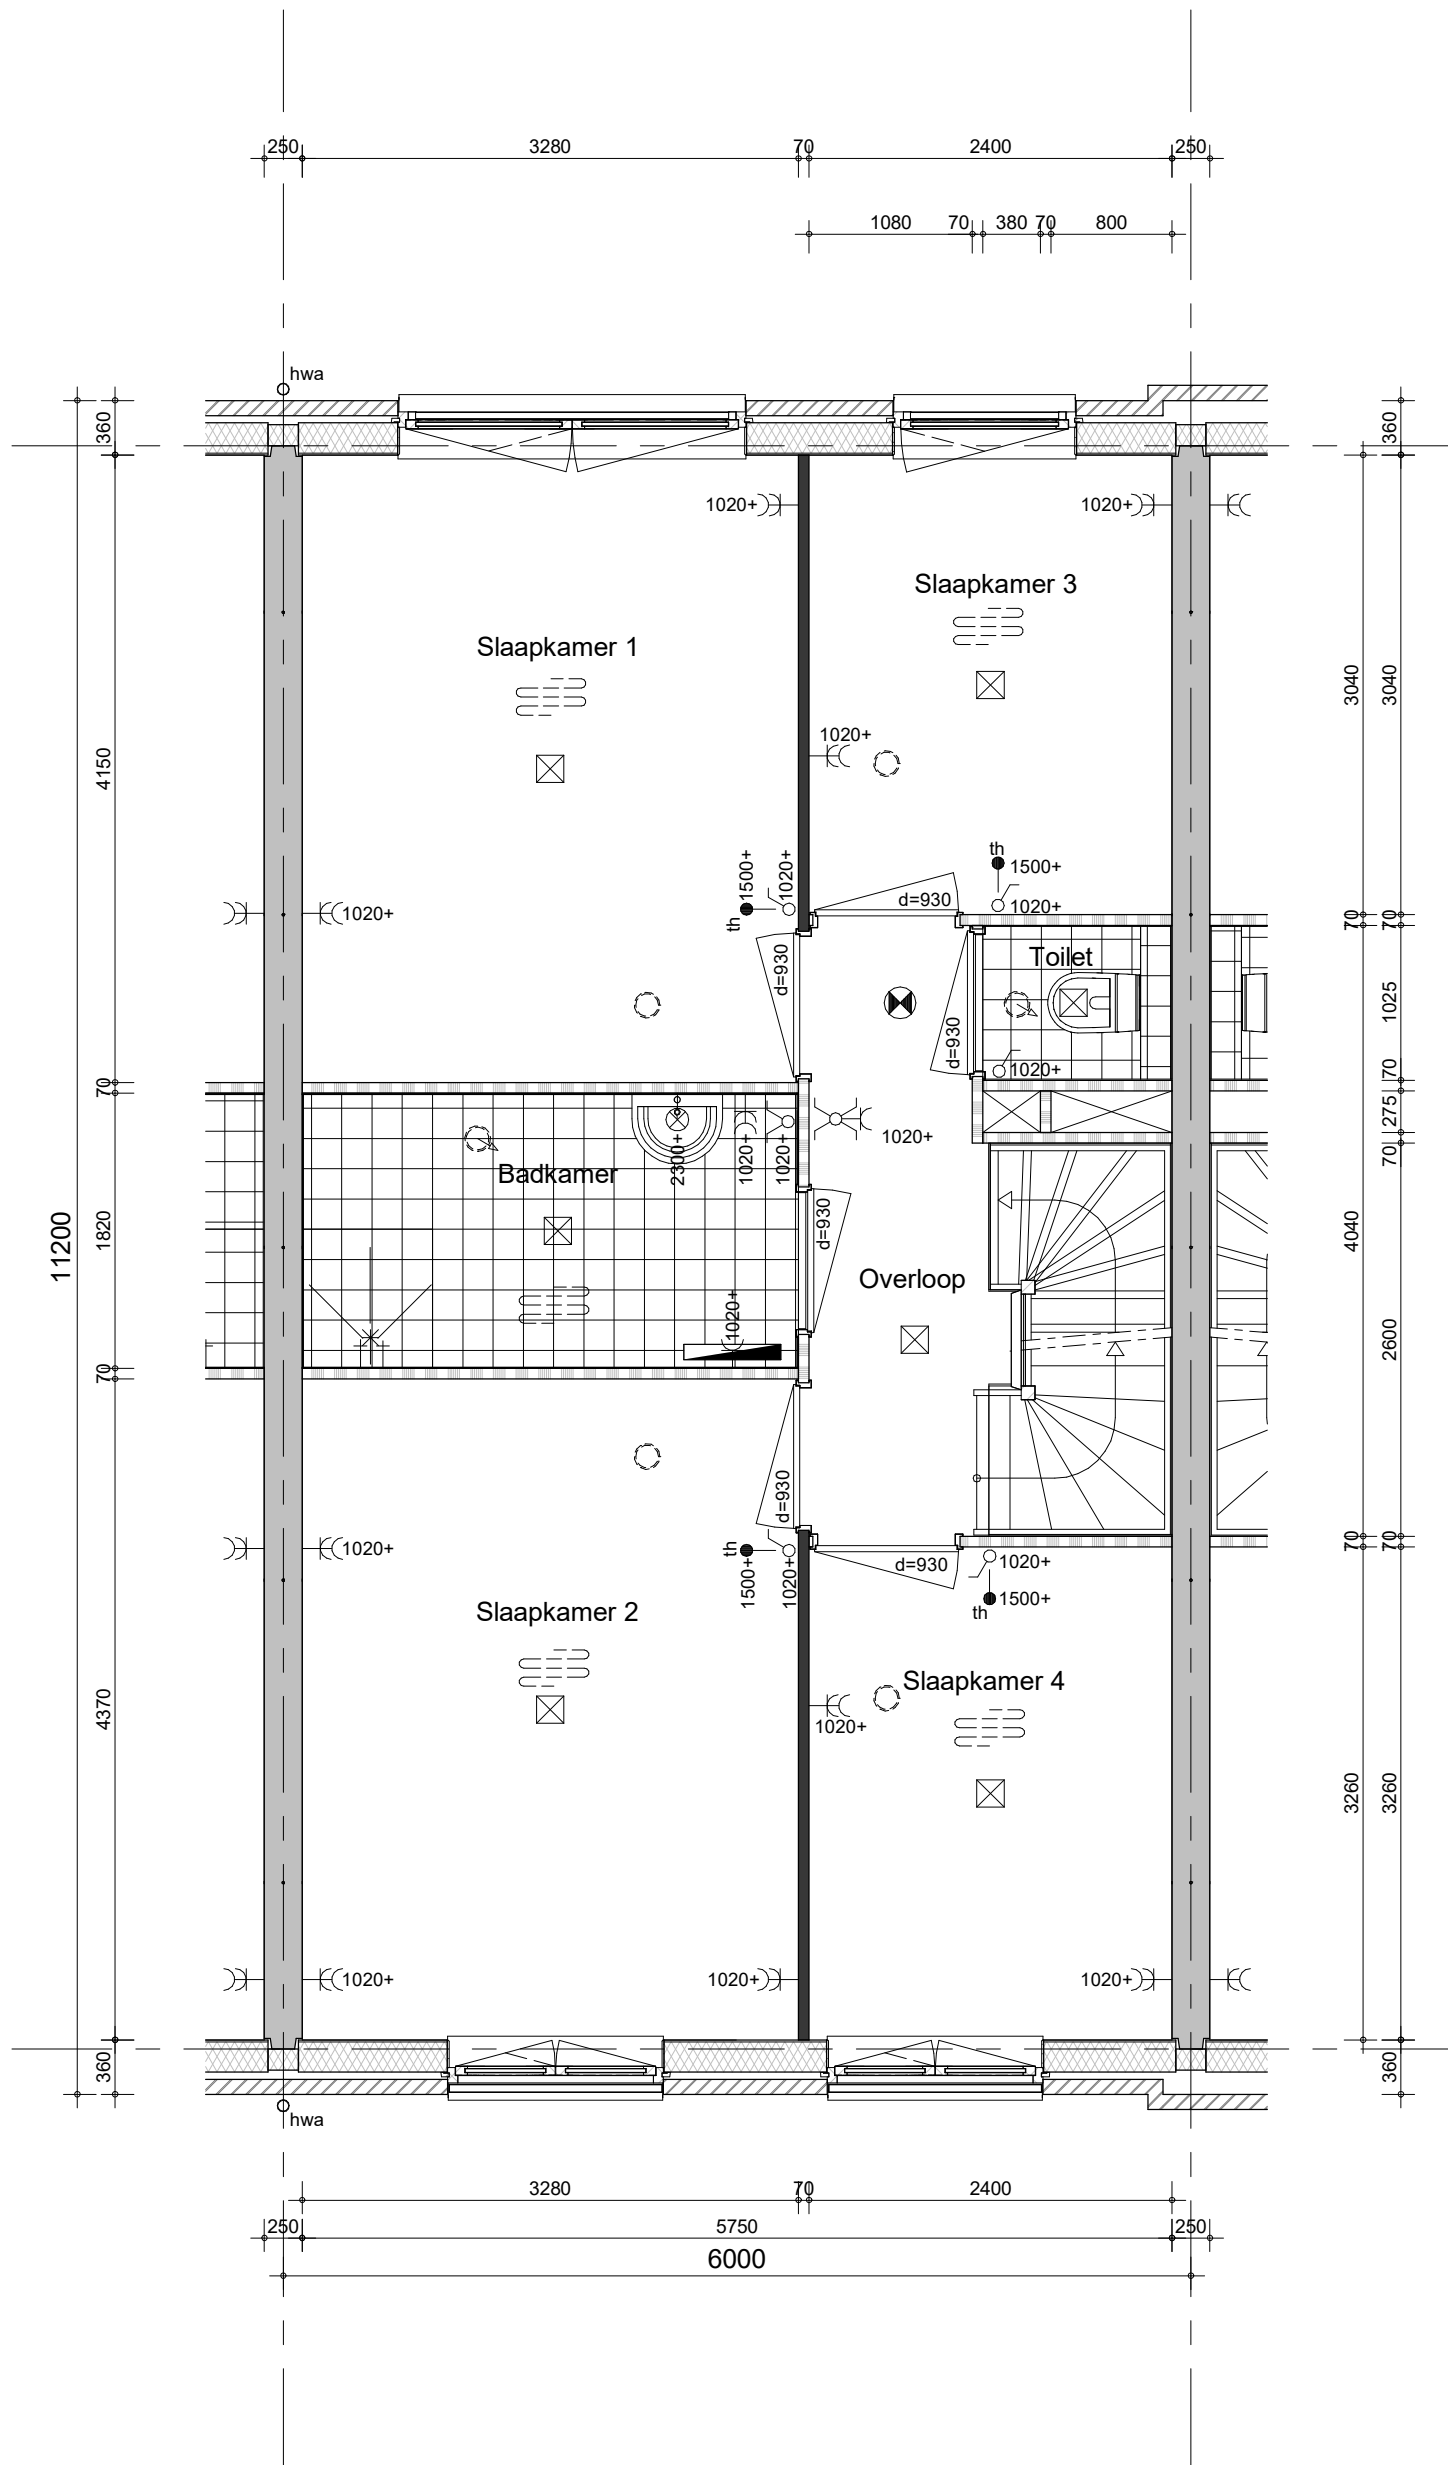


Hemelwaterafvoeren, zoals op de situatie-tekening en blokoverzichten is aangegeven.
 Metselwerkdilataties, zoals op blokgevelaanzicht is aangegeven.

bouwnummer 65 (als getekend)
 bouwnummer 66 (spiegelbeeld)



project
Vianen Hoef en Haag Fase 4F, 78 koopwoningen
 omschrijving
**3b/ 3bs
 eerste verdieping**

getekend BS	status definitief	project nr 09322	schaal 1:50	datum 01-10-2021
tekening nr V-342	wijz.			

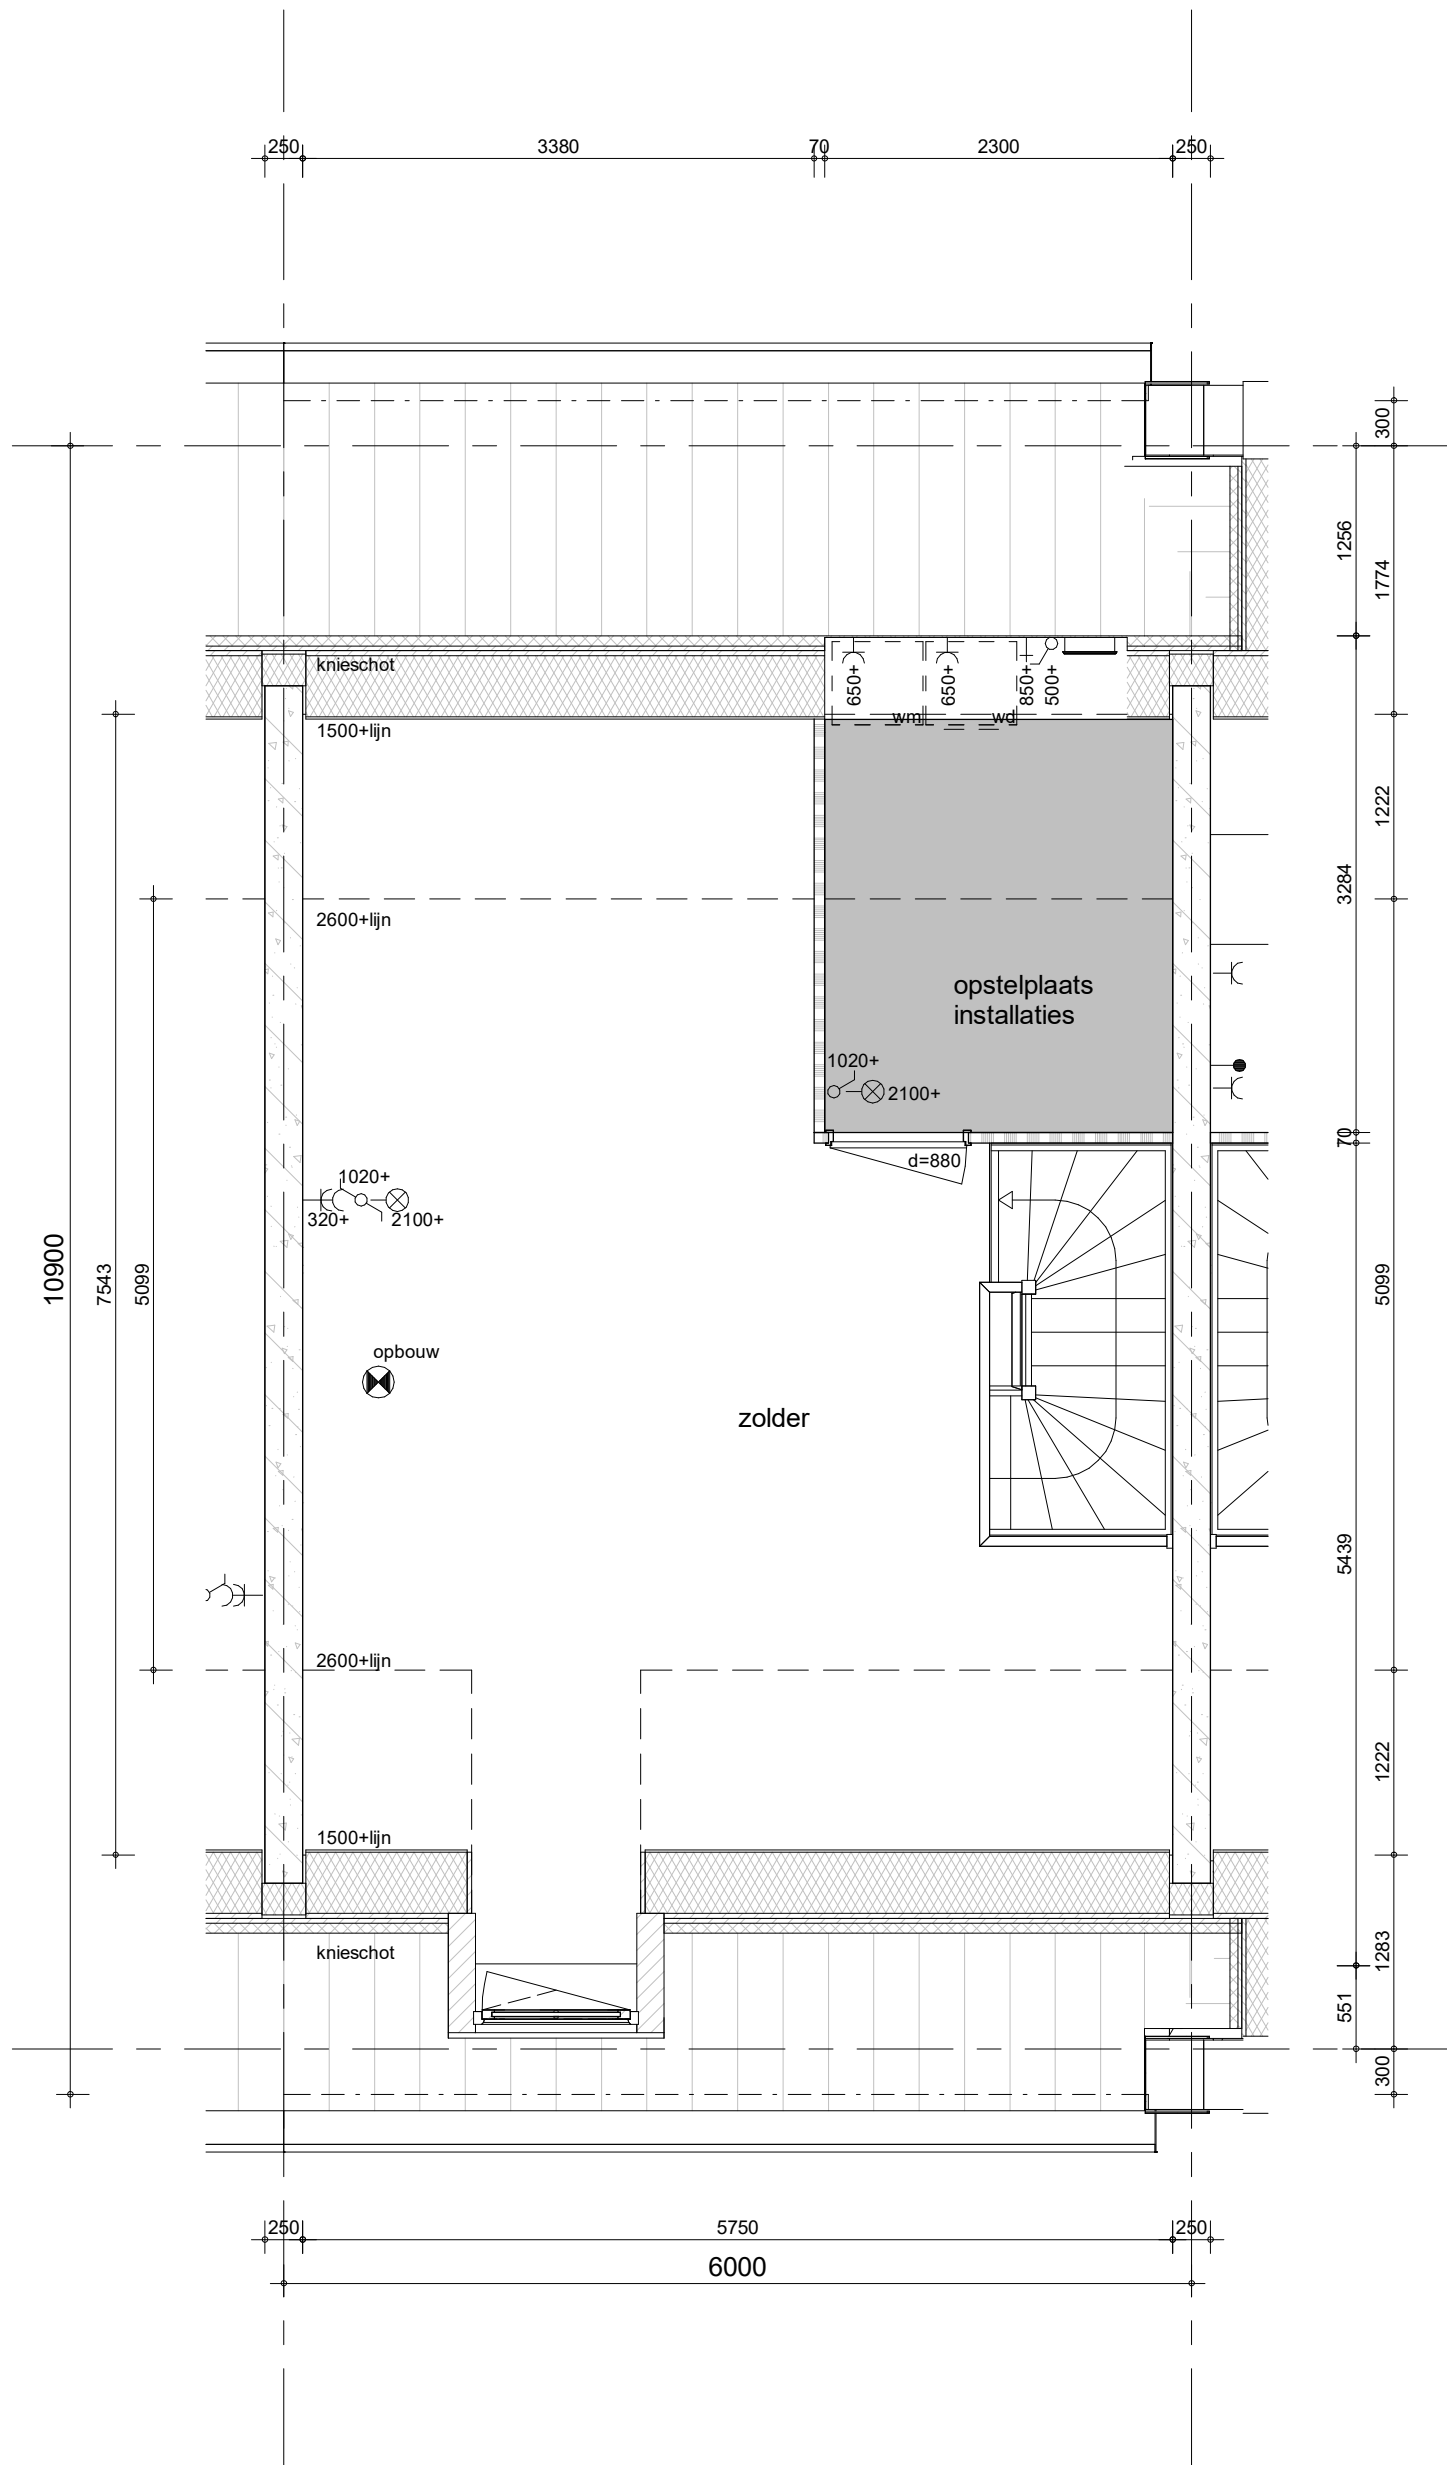


Hemelwaterafvoeren, zoals op de situatie-tekening en blokoverzichten is aangegeven.
 Metselwerkdilataties, zoals op blokgevelaanzicht is aangegeven.

bouwnummer 65 (als getekend)
 bouwnummer 66 (spiegelbeeld)



project
Vianen Hoef en Haag Fase 4F, 78 koopwoningen
 omschrijving
3b/ 3bs
tweede verdieping

getekend BS	status definitief	schaal 1:50	datum 01-10-2021
project nr 09322	tekening nr V-343		wijz.

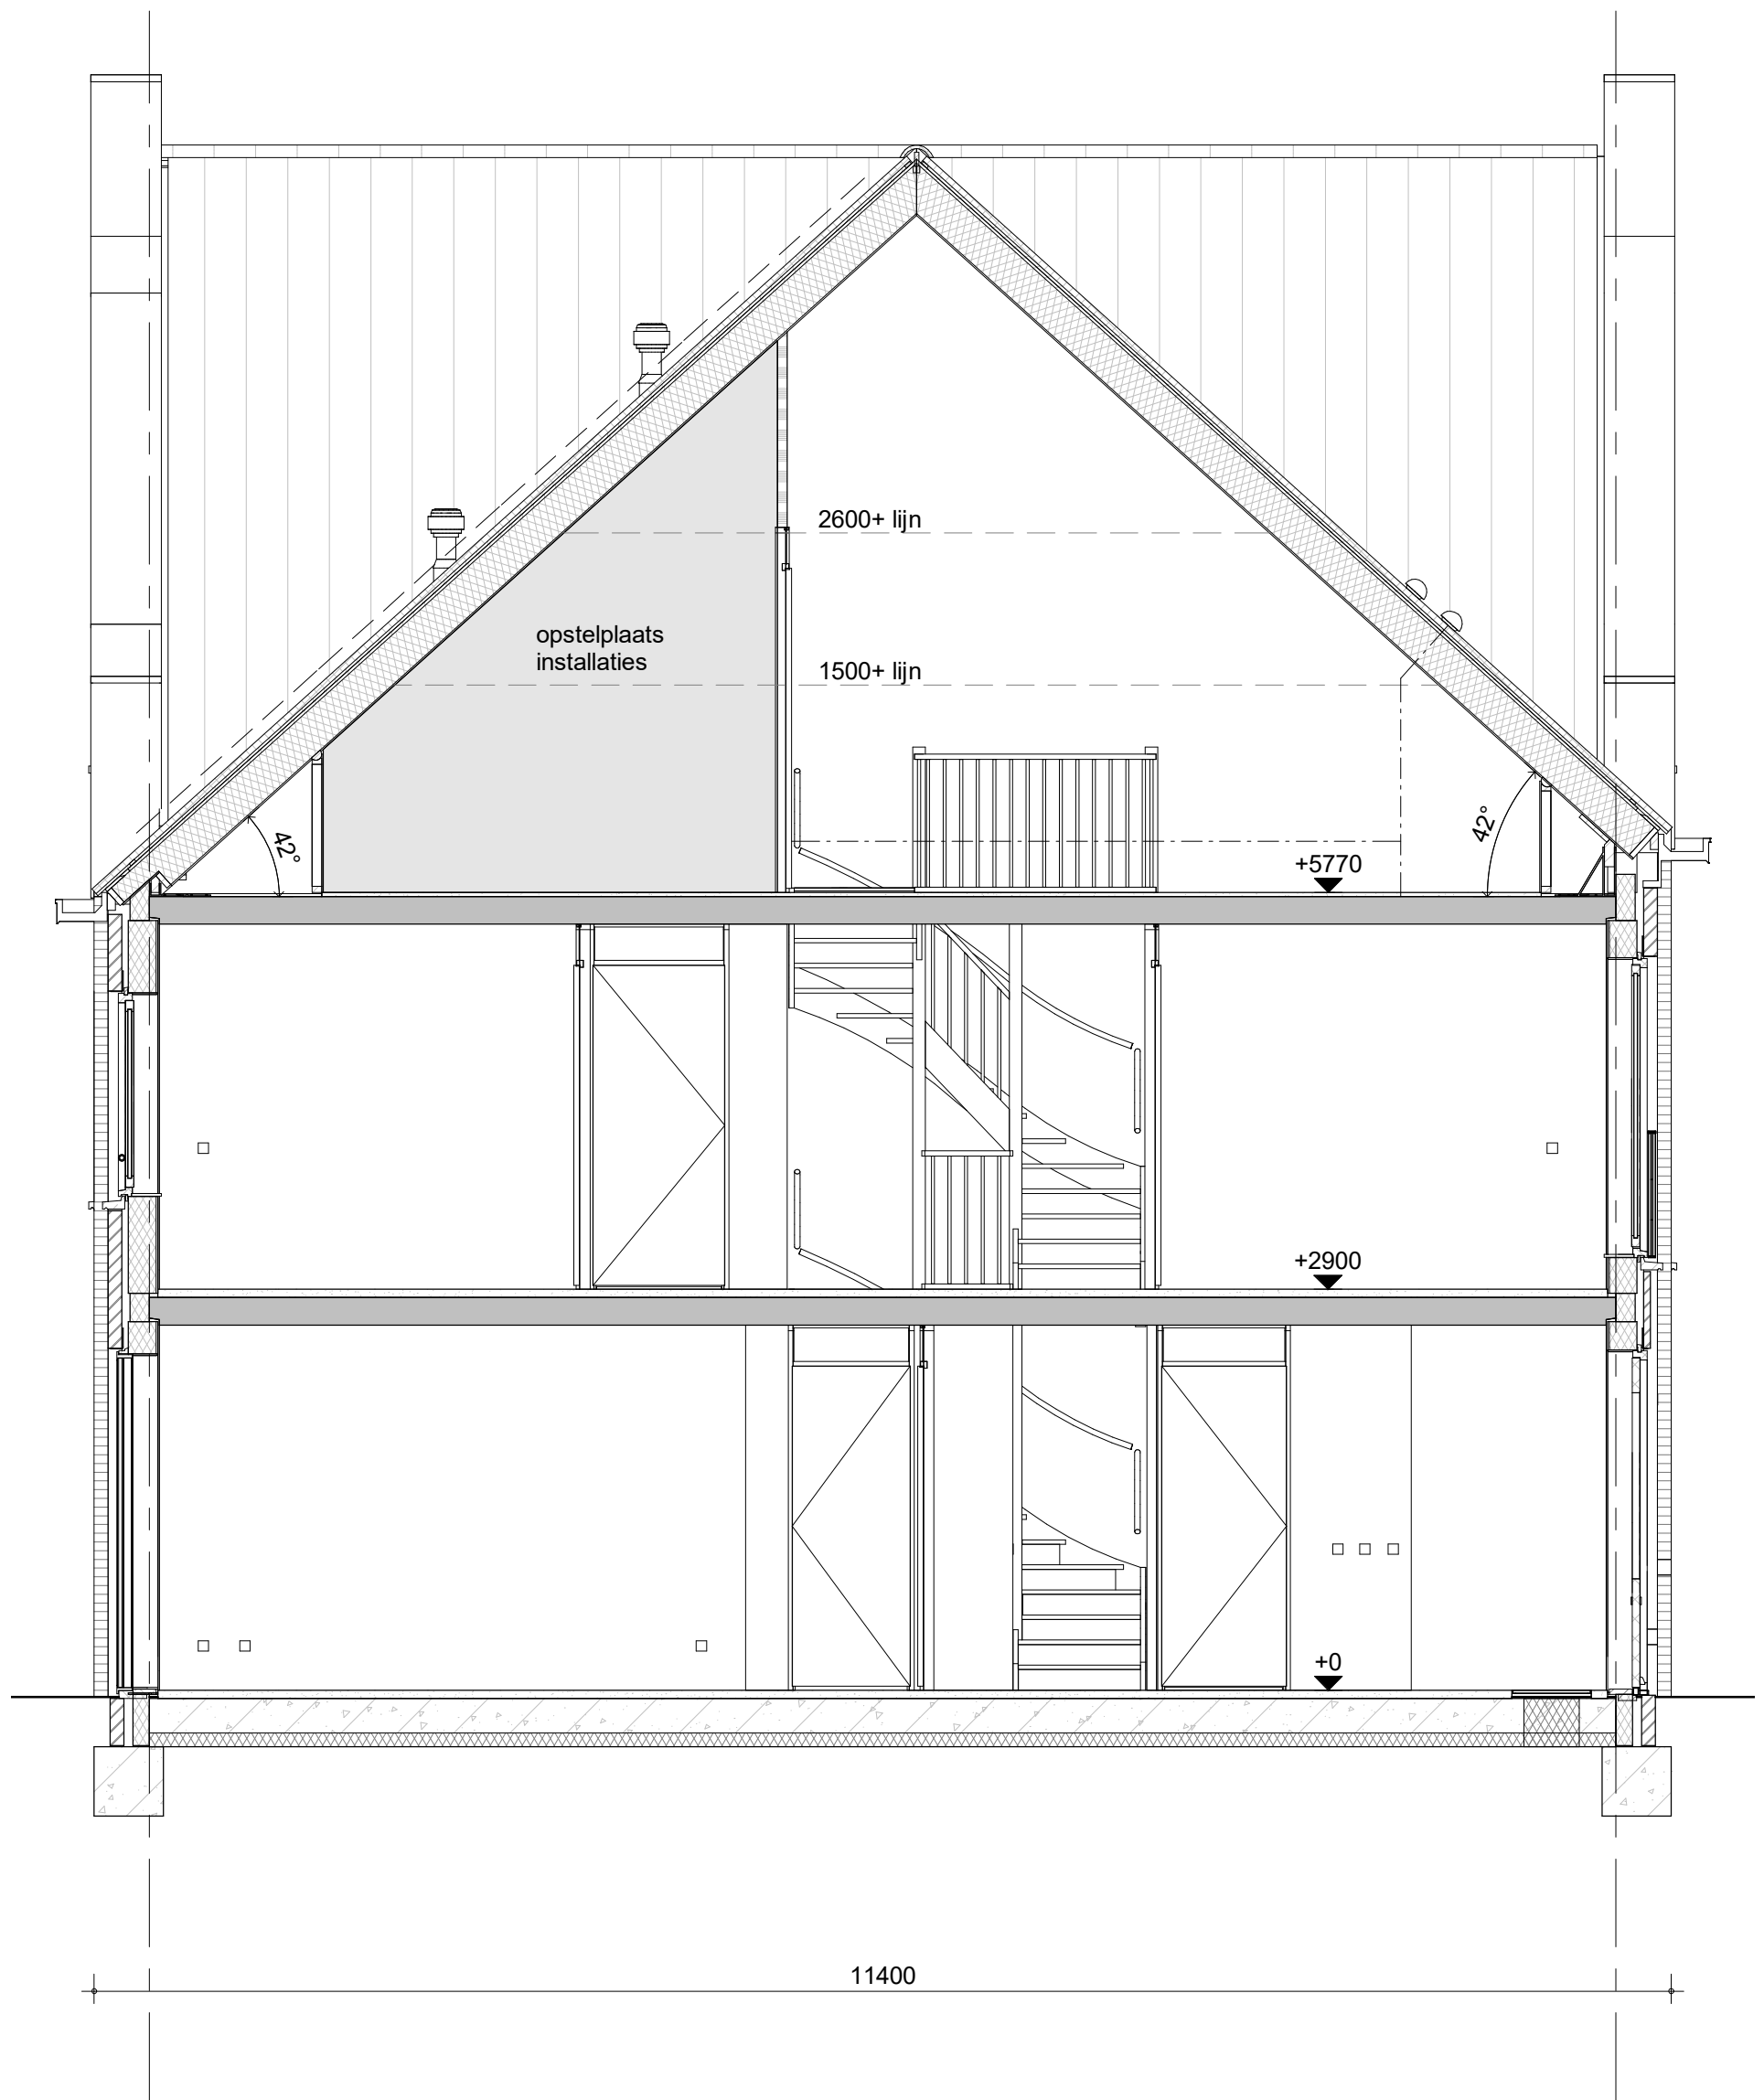

bouwnummer 65 (als getekend)
 bouwnummer 66 (spiegelbeeld)



project
Vianen Hoef en Haag Fase 4F, 78 koopwoningen

omschrijving
**3b/ 3bs
 doorsnede**

getekend
 BS
 status
 definitief

project nr
09322

tekening nr
V-344


schaal
 1:50
 datum
 01-10-2021



wjz.

BAM Wonen bv


Hoef en Haag, Fase 4F
Vianen - 78 Koopwoningen
werknr. 09322

Blokoverzichten

	project	Vianen Hoef en Haag Fase 4F, 78 koopwoningen	getekend BS	schaal -
	omschrijving	voorblad blokoverzichten	status definitief	datum 01-10-2021
			project nr 09322	
			tekening nr V-500	wijz.

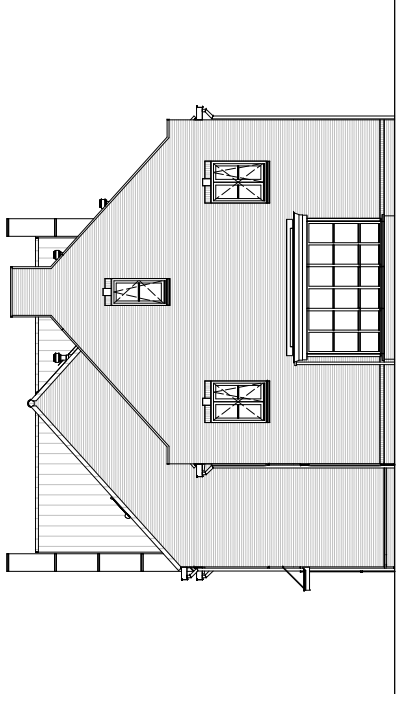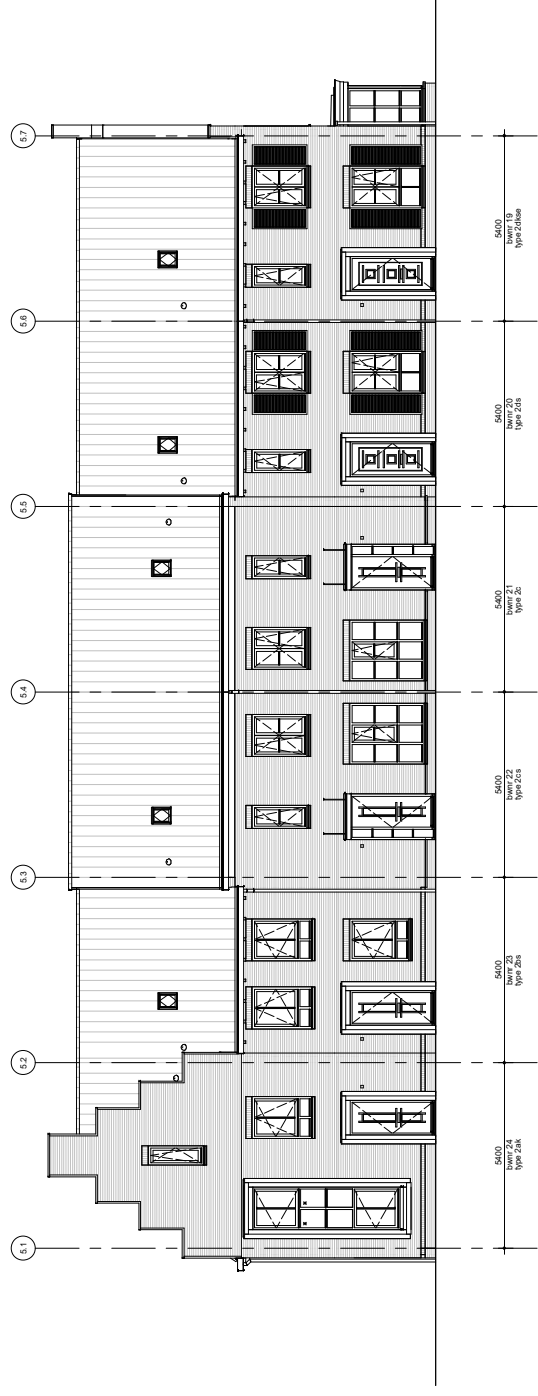

10020
Hwa 2.4
Type 2.0a

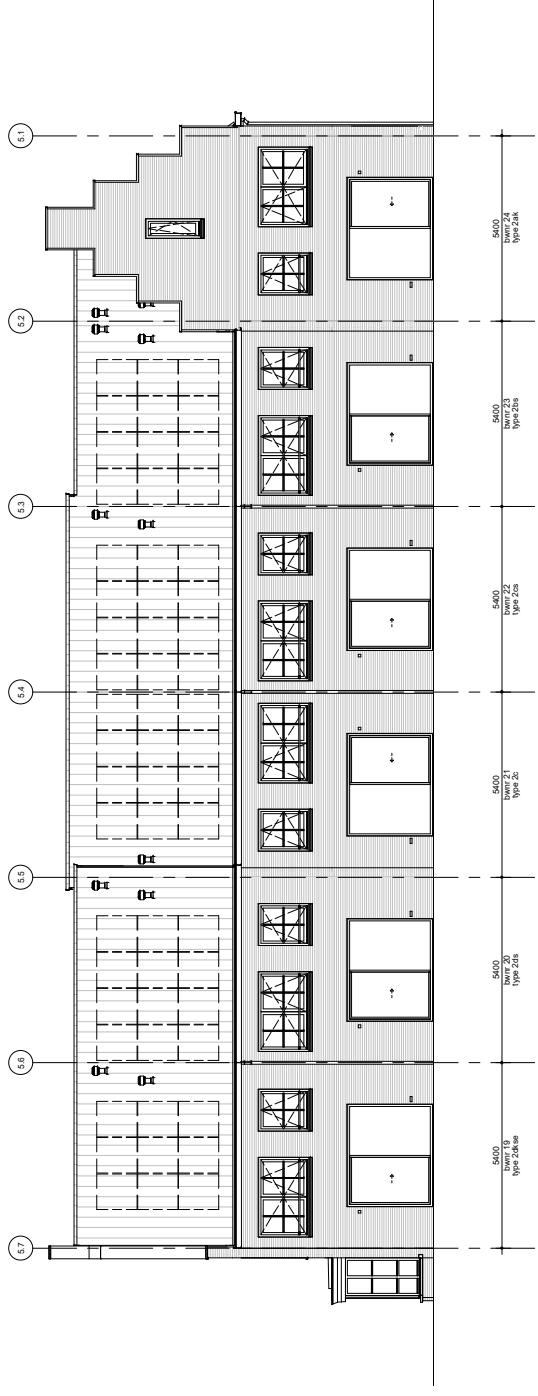

5400
Hwa 2.4
Type 2.0a

Voor kleur metselwerk zie kleur-materiaalstaat

Knipvoegen op stramien + positie HWA projectgebonden bepalen
Uitgangspunt HWA: 1x HWA per 2 woningen op stramien

* = veiligheidsglas

** = colorbel

PV panelen zijn indicatief en worden conform
een nader te bepalen opgave installateur bepaald





Project: Vianen Hoef en Haag Fase 4F, 78 koopwoningen
Omschrijving: blok 05
Geveloverzicht



Project: 03822
Omschrijving: definitief
Datum: 01-10-2021

Project: V-501

formaat: A1

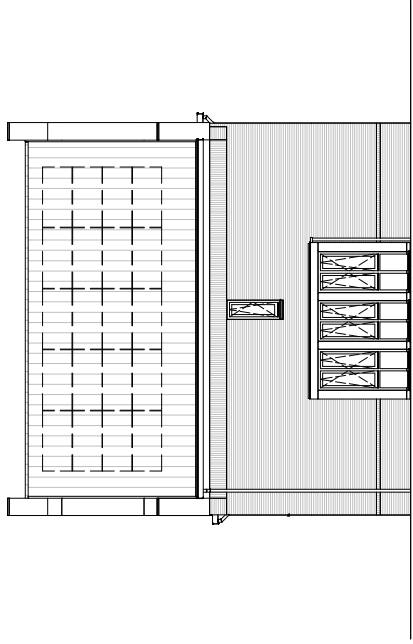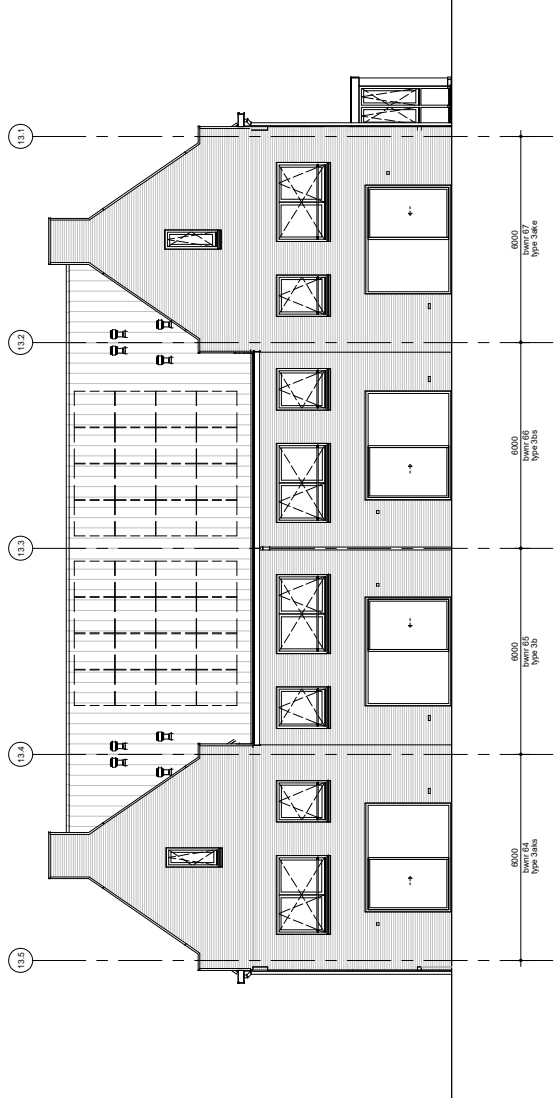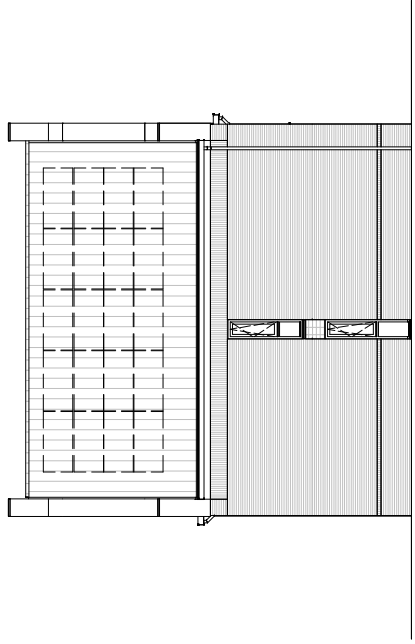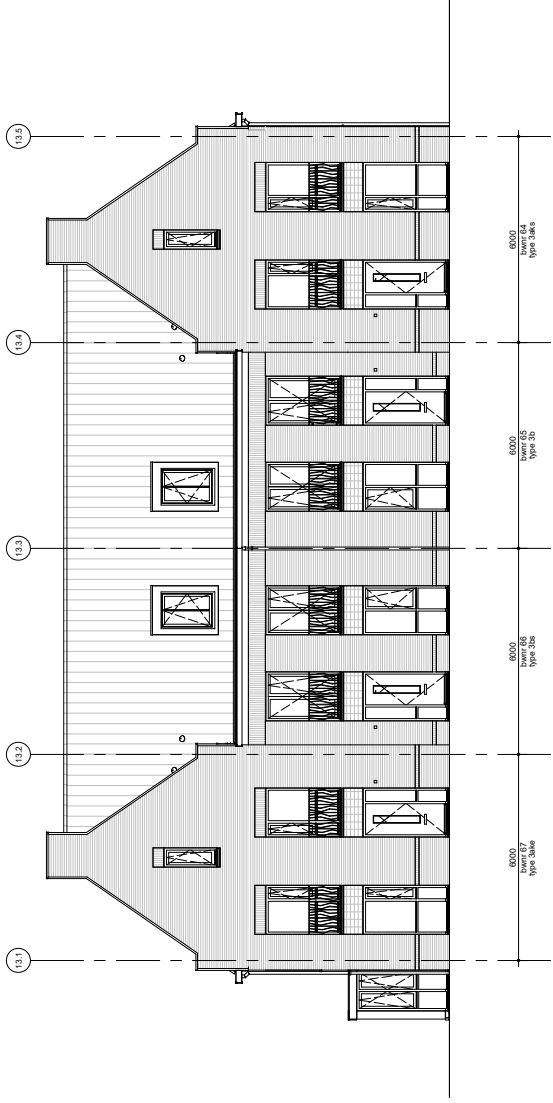

Voor kleur metselwerk zie kleur-materiaalstaat

Knipvoegen op stramien + positie HWA projectgebonden bepalen
 Uitgangspunt HWA: 1x HWA per 2 woningen op stramien

* = veiligheidsglas

** = colorbel

PV panelen zijn indicatief en worden conform
 een nader te bepalen opgave installateur bepaald



project: Vianen Hoef en Haag Fase 4F, 78 koopwoningen
 omschrijving: blok 13
 Geveloverzicht




getoetst door: 03322
 definitief
 datum: 01-10-2021

formaat: A1

V-502

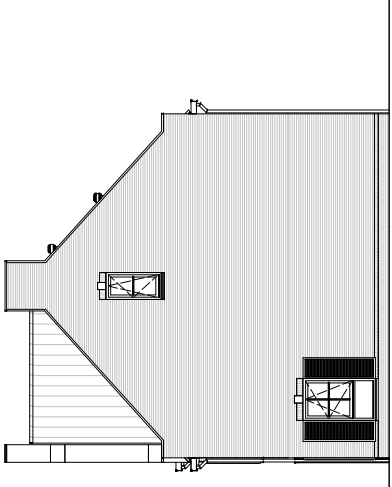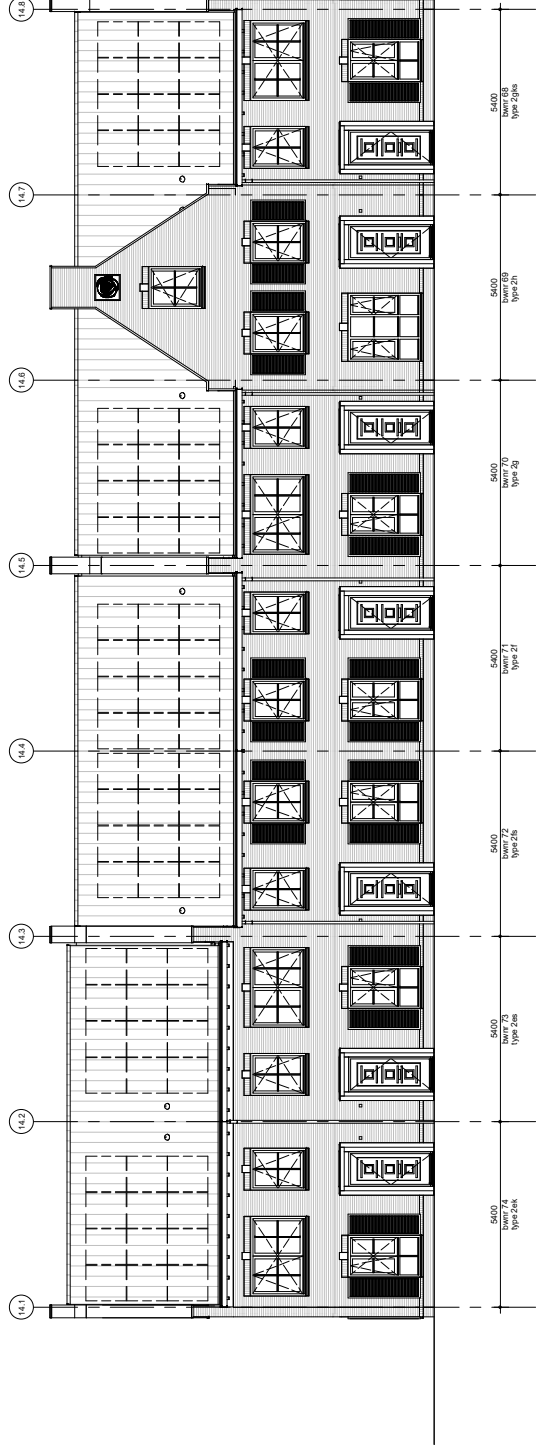

10020
bouw 7A
type 2a

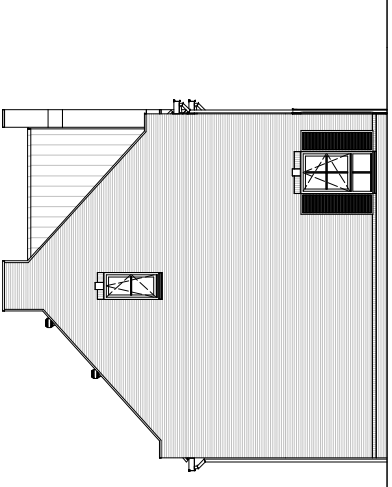

10020
bouw 7A
type 2a

Voor kleur metselwerk zie kleur-materiaalstaat

Knipvoegen op stramien + positie HWA projectgebonden bepalen
Uitgangspunt HWA: 1x HWA per 2 woningen op stramien

* = veiligheidsglas

** = colorbel

PV panelen zijn indicatief en worden conform
een nader te bepalen opgave installateur bepaald

project: Vianen Hoef en Haag Fase 4F, 78 koopwoningen

ontwerf: bick 14





Geveloverzicht



03322

V-503

formaat: A1

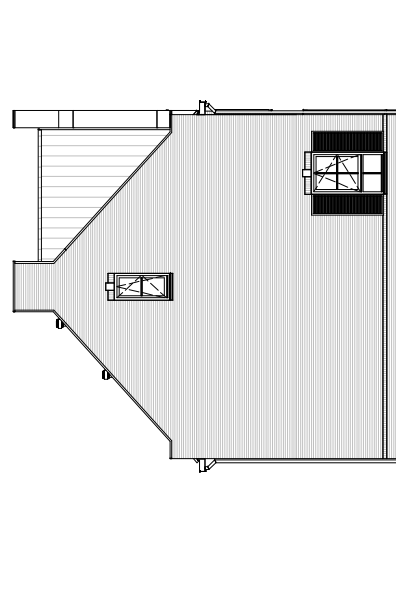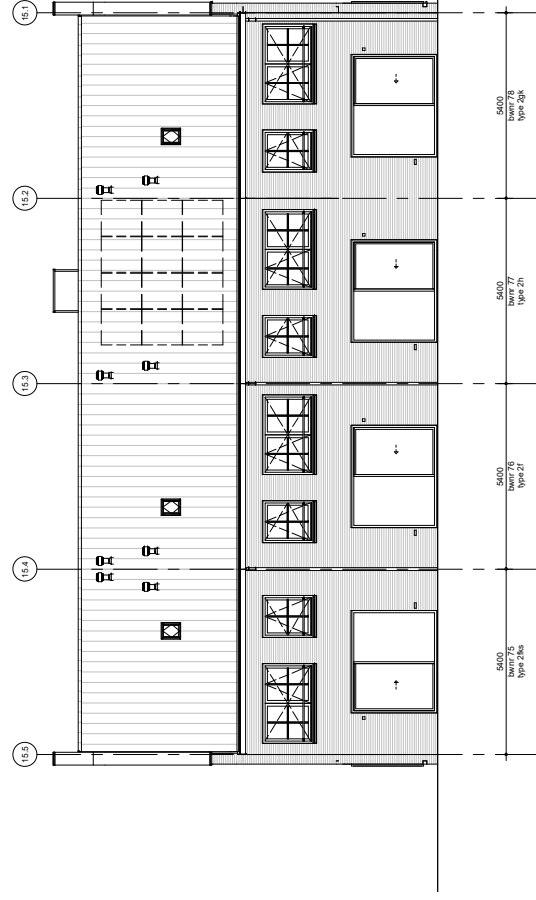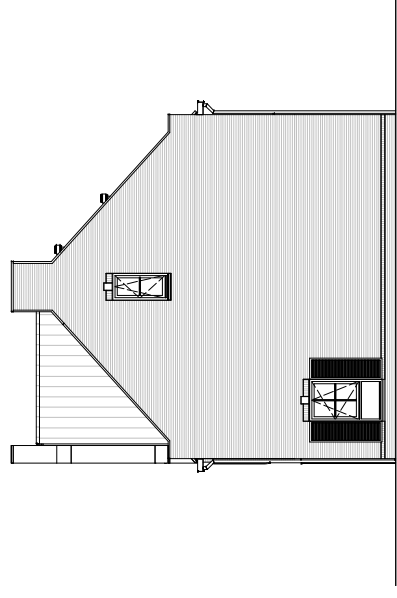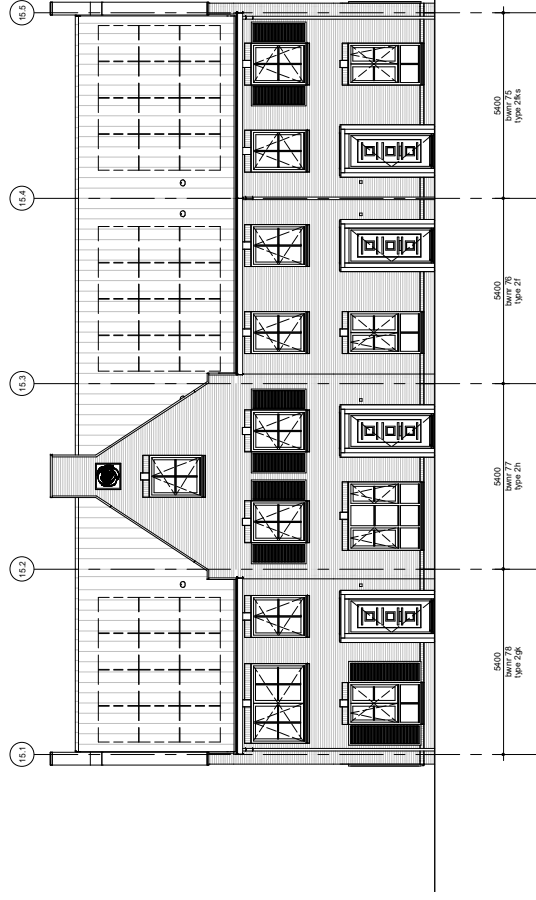

Voor kleur metselwerk zie kleur-materiaalstaat

Knipvoegen op stramien + positie HWA projectgebonden bepalen
Uitgangspunt HWA: 1x HWA per 2 woningen op stramien

* = veiligheidsglas

** = colorbel

PV panelen zijn indicatief en worden conform
een nader te bepalen opgave installateur bepaald

project: Vianen Hoef en Haag Fase 4F, 78 koopwoningen

ontwerper: bck 15

Geveloverzicht



schied
100
datum
01-10-2021

definitief
03322

V-504


wf-

formaat: A1

BAM Wonen bv

Hoef en Haag, Fase 4F
Vianen - 78 Koopwoningen
werknr. 09322

Opties

	project	Vianen Hoef en Haag Fase 4F, 78 koopwoningen	getekend BS	schaal -
	omschrijving	opties	status definitief	datum 01-10-2021
			project nr 09322	
			tekening nr V-600	wijz.


Tekeningenlijst verkoop ruimtevergroten opties

Sheet Number	Sheet Name	Onderwerp	Formaat	Schaal	Drawn By	Sheet Issue Date	Status
V-600	voorblad	opties	a3s	-	BS	01-10-2021	definitief
V-600a	tekeningenlijst	opties	a3s	-	BS	01-10-2021	definitief
V-601	optie uitbouw 2400mm met schuifpui	opties	a3s	1:50	BS	01-10-2021	definitief
V-603	optie dakramen	opties	a3s	1:50	BS	01-10-2021	definitief
V-604	doorsnede uitbouw en dakramen	opties	a3s	1:50	BS	01-10-2021	definitief
V-605	voorgevel dakramen	opties	a3s	1:50	BS	01-10-2021	definitief
V-606	achtergevel uitbouw en dakramen	opties	a3s	1:50	BS	01-10-2021	definitief
V-607	kopgevel uitbouw	opties	a3s	1:50	BS	01-10-2021	definitief
V-611	optie uitbouw 2400mm met openslaande deuren	opties	a3s	1:50	BS	01-10-2021	definitief
V-613	optie dakramen	opties	a3s	1:50	BS	01-10-2021	definitief
V-613a	optie 2x dakappel	opties	A3s	1:50	BS	01-10-2021	definitief
V-614	doorsnede uitbouw en dakappelen	opties	a3s	1:50	BS	01-10-2021	definitief
V-615	voorgevel dakappel	opties	a3s	1:50	BS	01-10-2021	definitief
V-616	achtergevel dakappel	opties	a3s	1:50	BS	01-10-2021	definitief
V-621	optie uitbouw 1200mm met schuifpui	opties	A3s	1:50	BS	01-10-2021	definitief
V-623	optie puntgevel en 2x dakramen	opties	A3s	1:50	BS	01-10-2021	definitief
V-624	doorsnede uitbouw en puntgevel	opties	A3s	1:50	BS	01-10-2021	definitief
V-626	optie uitbouw 1200mm met schuifpui	opties	A3s	1:50	BS	01-10-2021	definitief
V-627	kopgevel 2 dakramen	opties	A3s	1:50	BS	01-10-2021	definitief
V-631	optie uitbouw met openslaande deuren	opties	A3s	1:50	BS	01-10-2021	definitief
V-633	optie 2x dakappel	opties	A3s	1:50	BS	01-10-2021	definitief
V-634	doorsnede uitbouw en dakappel	opties	A3s	1:50	BS	01-10-2021	definitief
V-635	voorgevel dakappel	opties	A3s	1:50	BS	01-10-2021	definitief
V-636	achtergevel dakappel	opties	A3s	1:50	BS	01-10-2021	definitief



project
Vianen Hoef en Haag Fase 4F, 78 koopwoningen
 omschrijving
opties

getekend
BS
 status
definitief
 project nr
09322
 tekening nr
V-600a
 schaal
 -
 datum
 01-10-2021
 wijz.

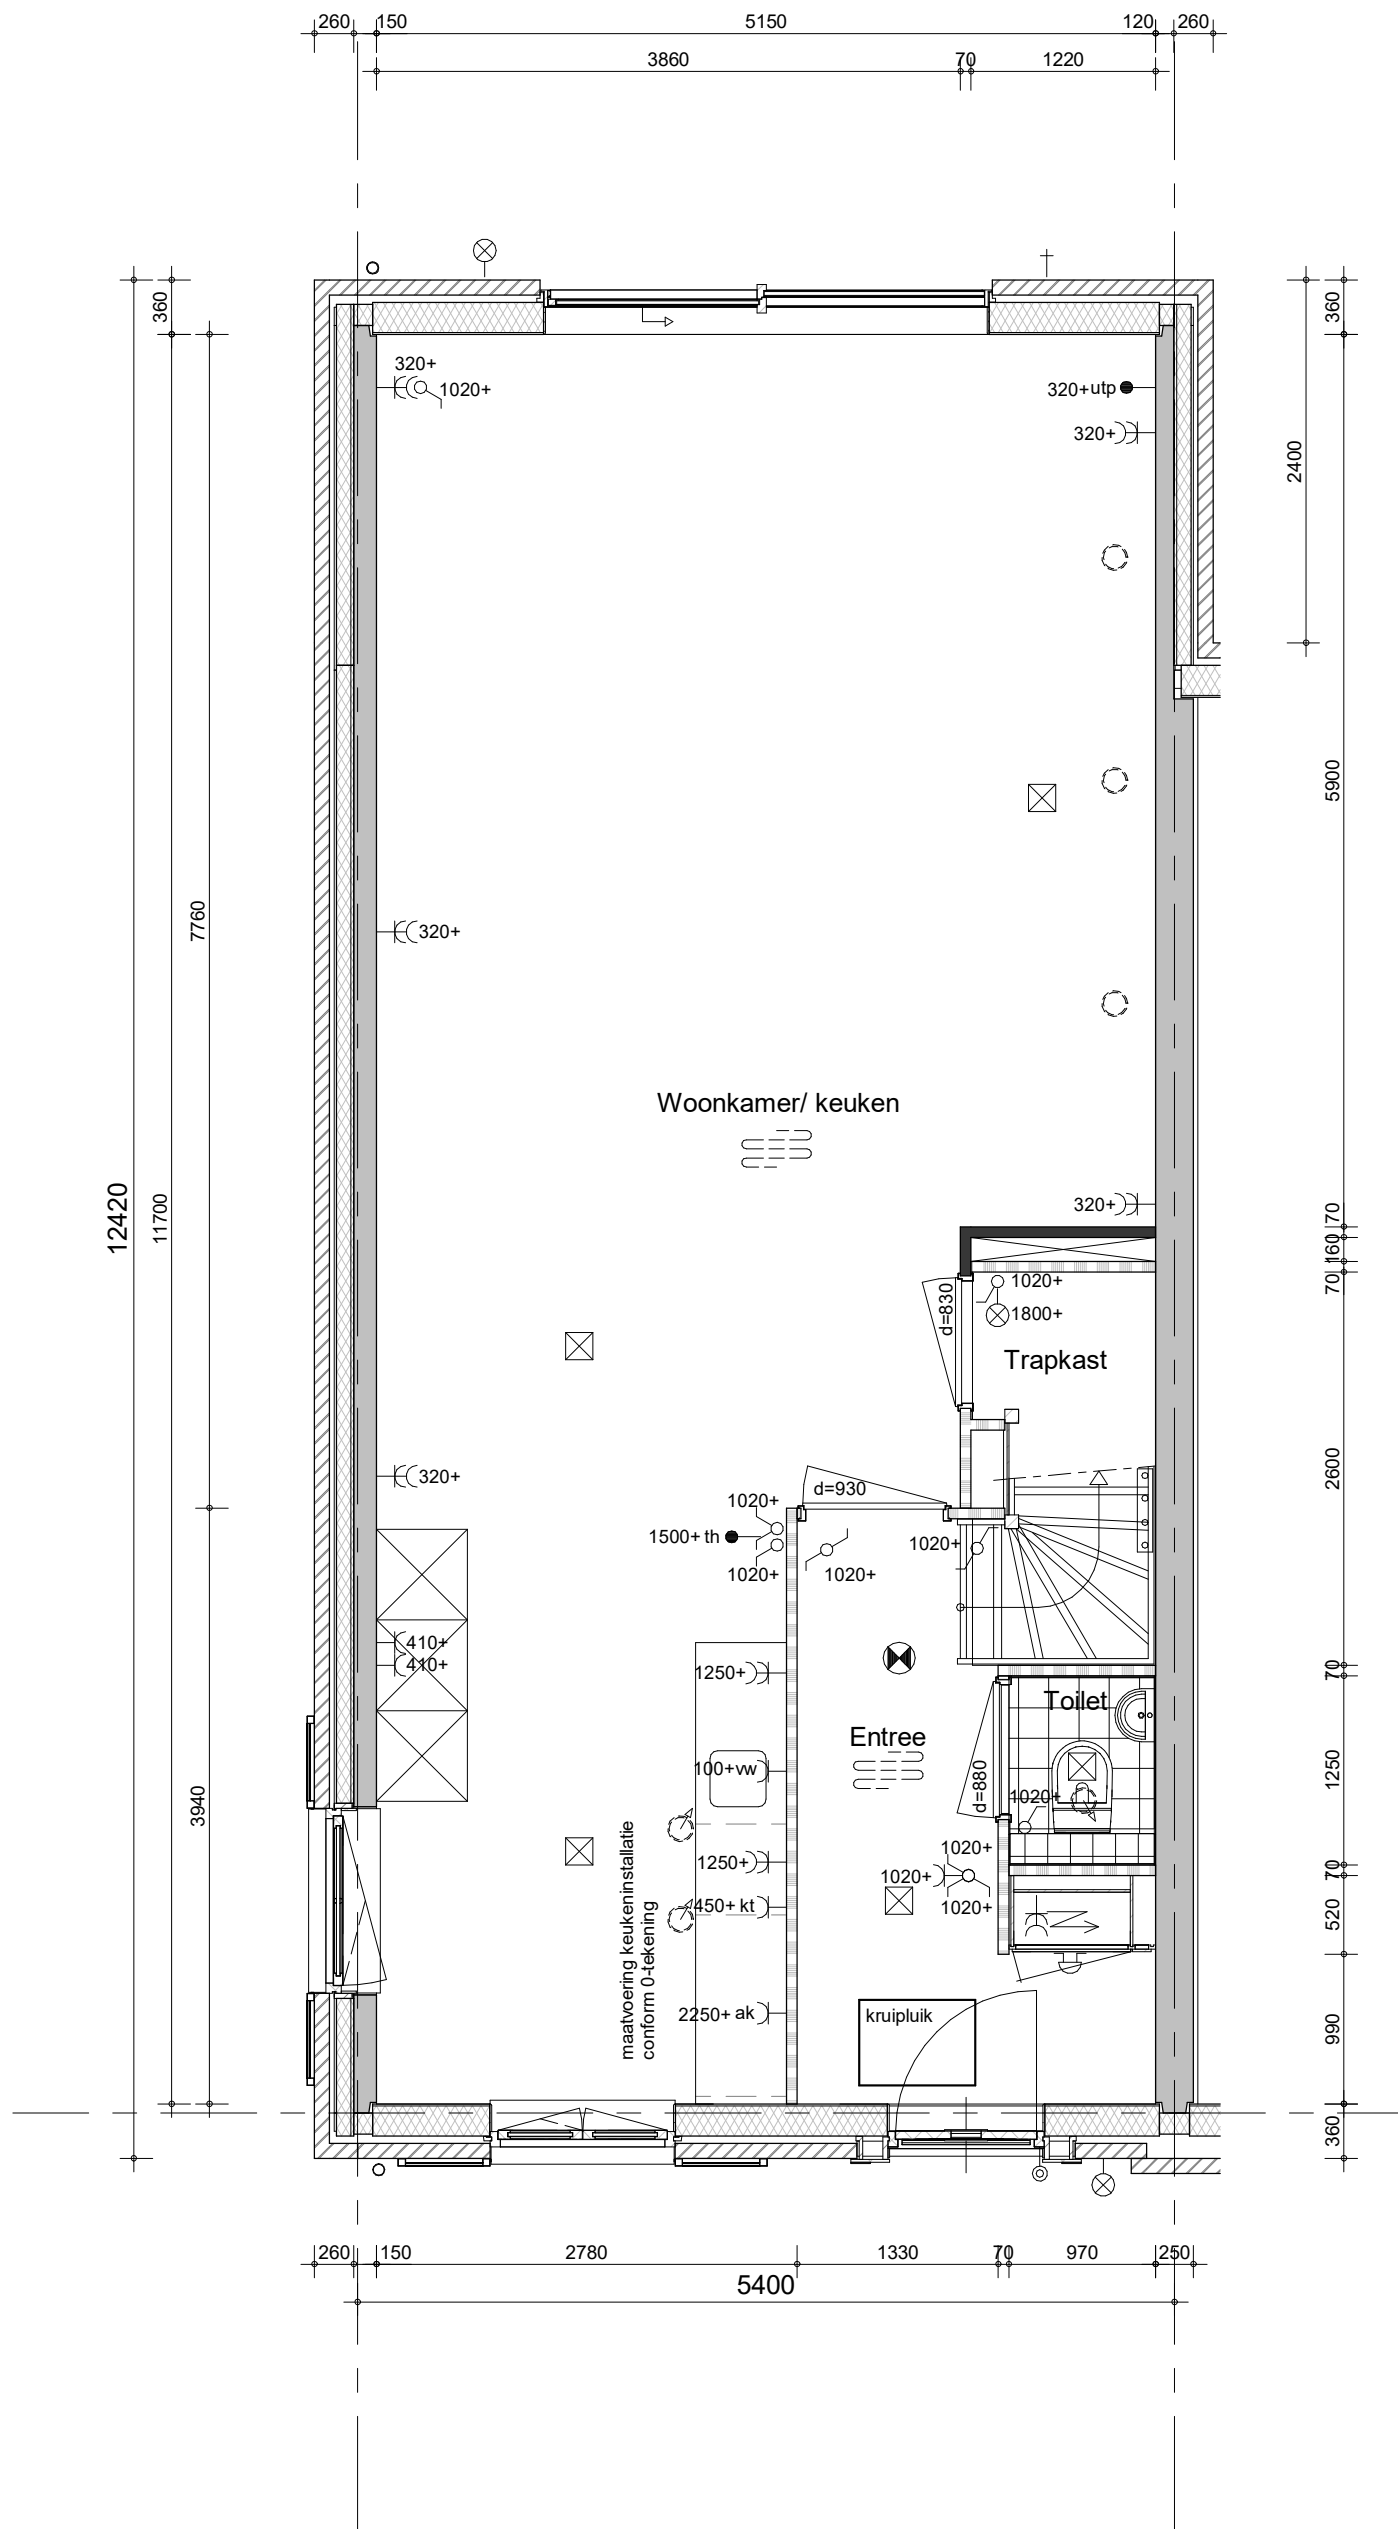

opties:
- uitbouw 2400



project
Vianen Hoef en Haag Fase 4F, 78 koopwoningen

omschrijving
opties
begane grond


getekend
BS
status
definitief

project nr
09322

tekening nr
V-601

schaal
1:50
datum
01-10-2021

wijz.

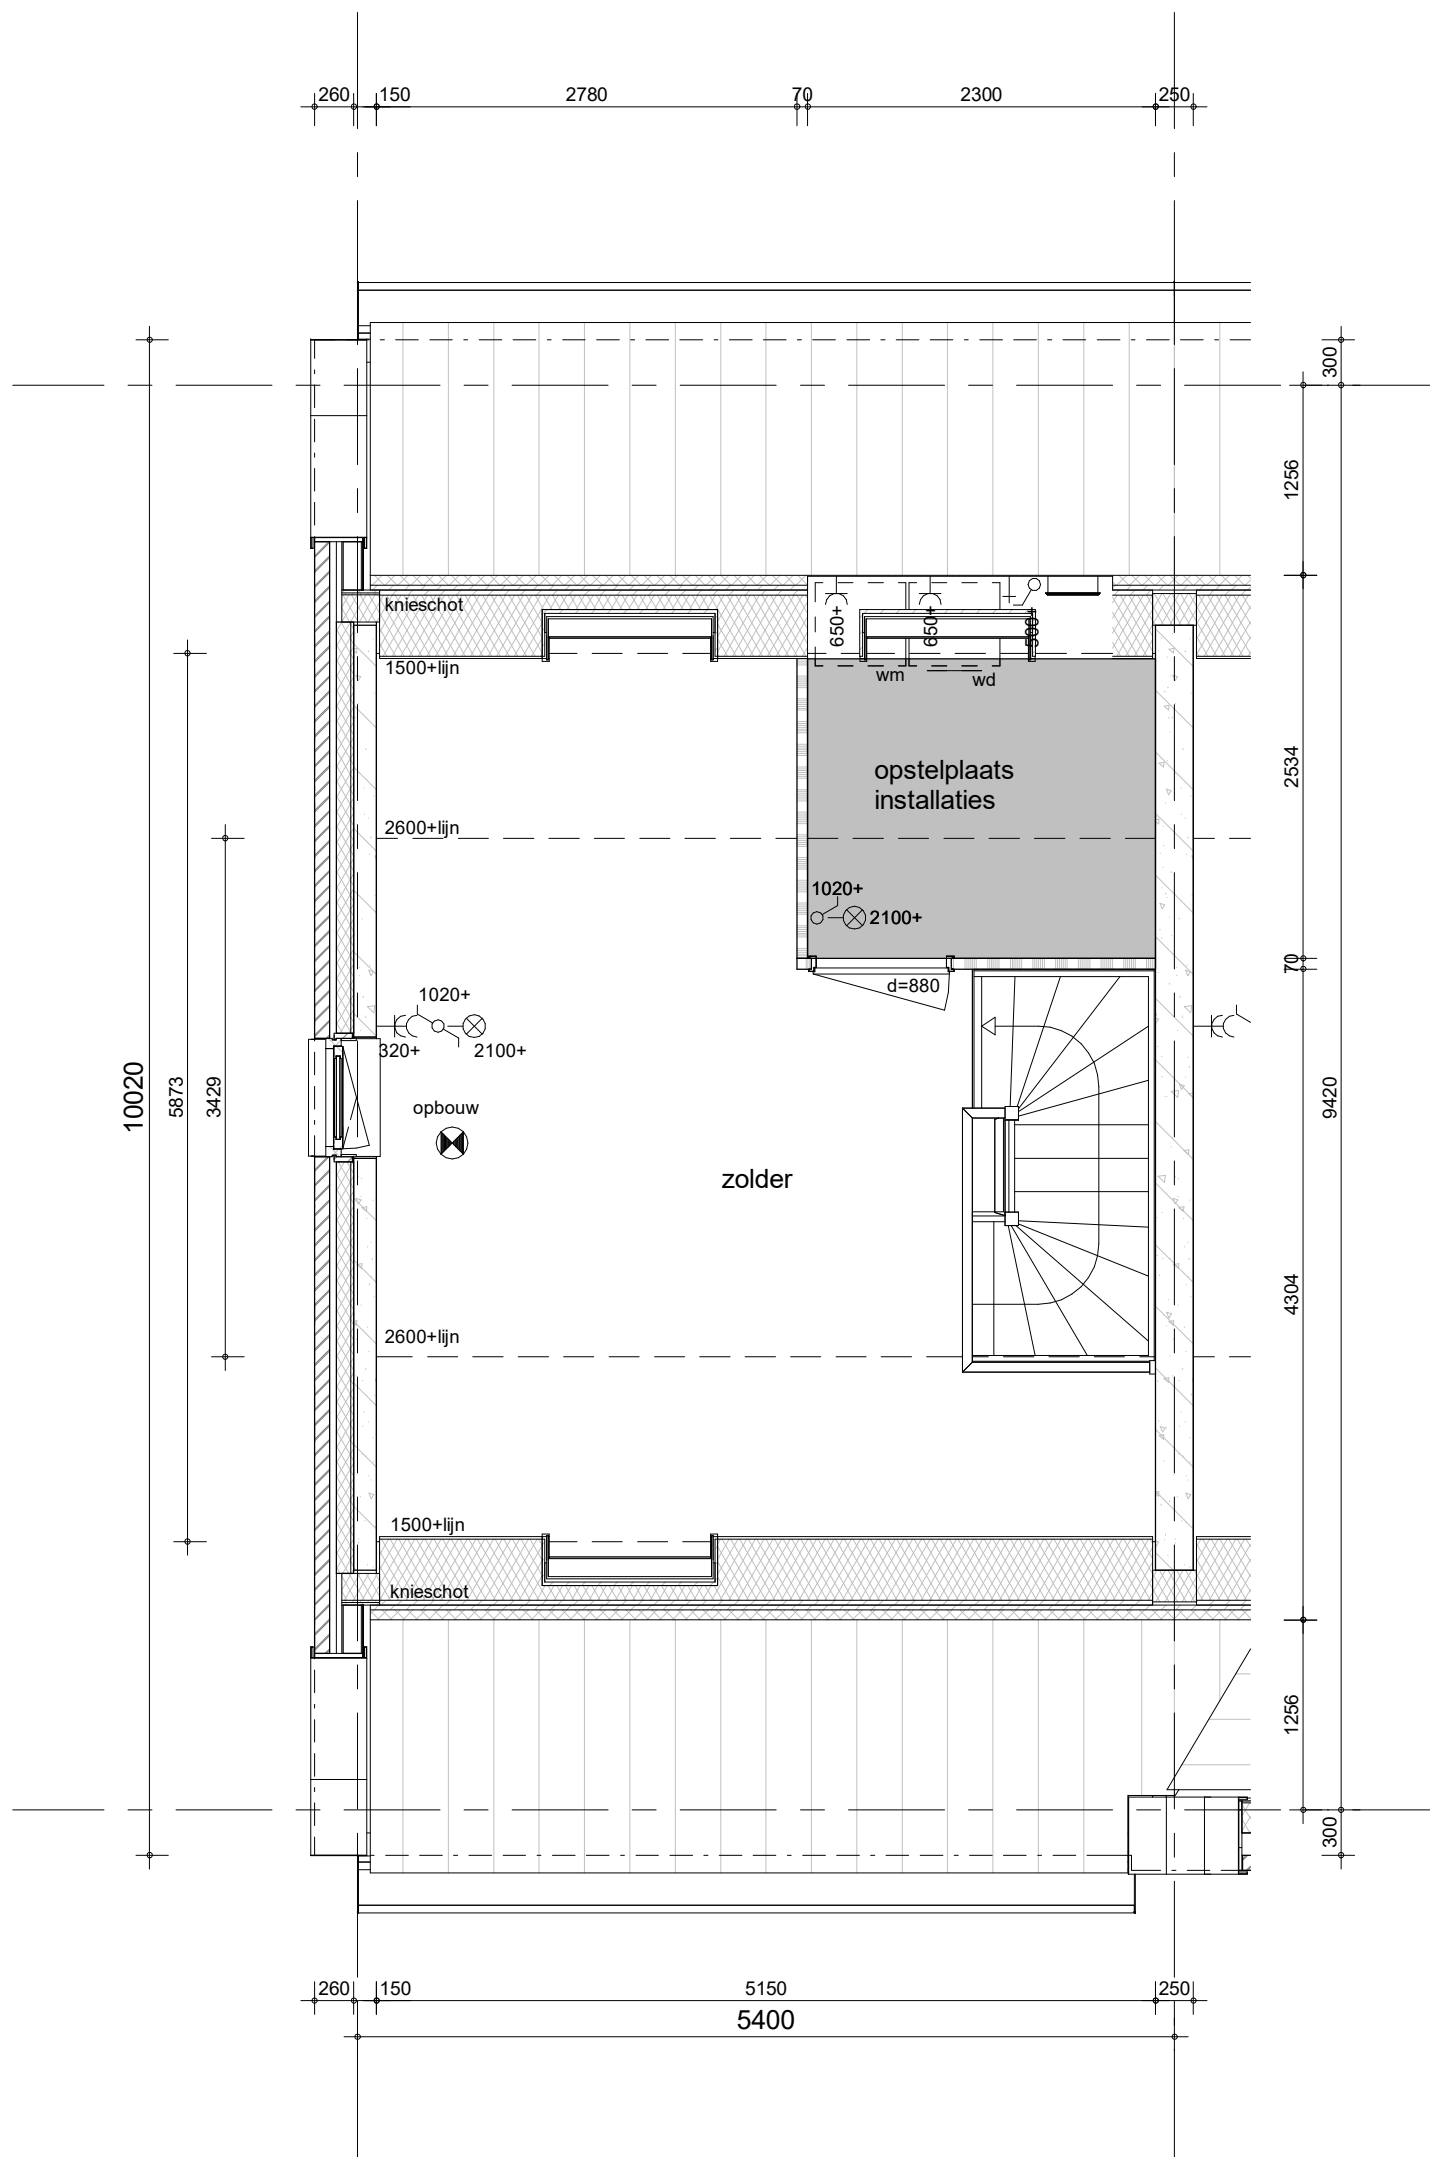

opties:
- dakramen



project
Vianen Hoef en Haag Fase 4F, 78 koopwoningen

omschrijving
opties
2e verdieping


getekend
BS
status
definitief

project nr
09322

tekening nr
V-603

schaal
1:50
datum
01-10-2021

wijz.

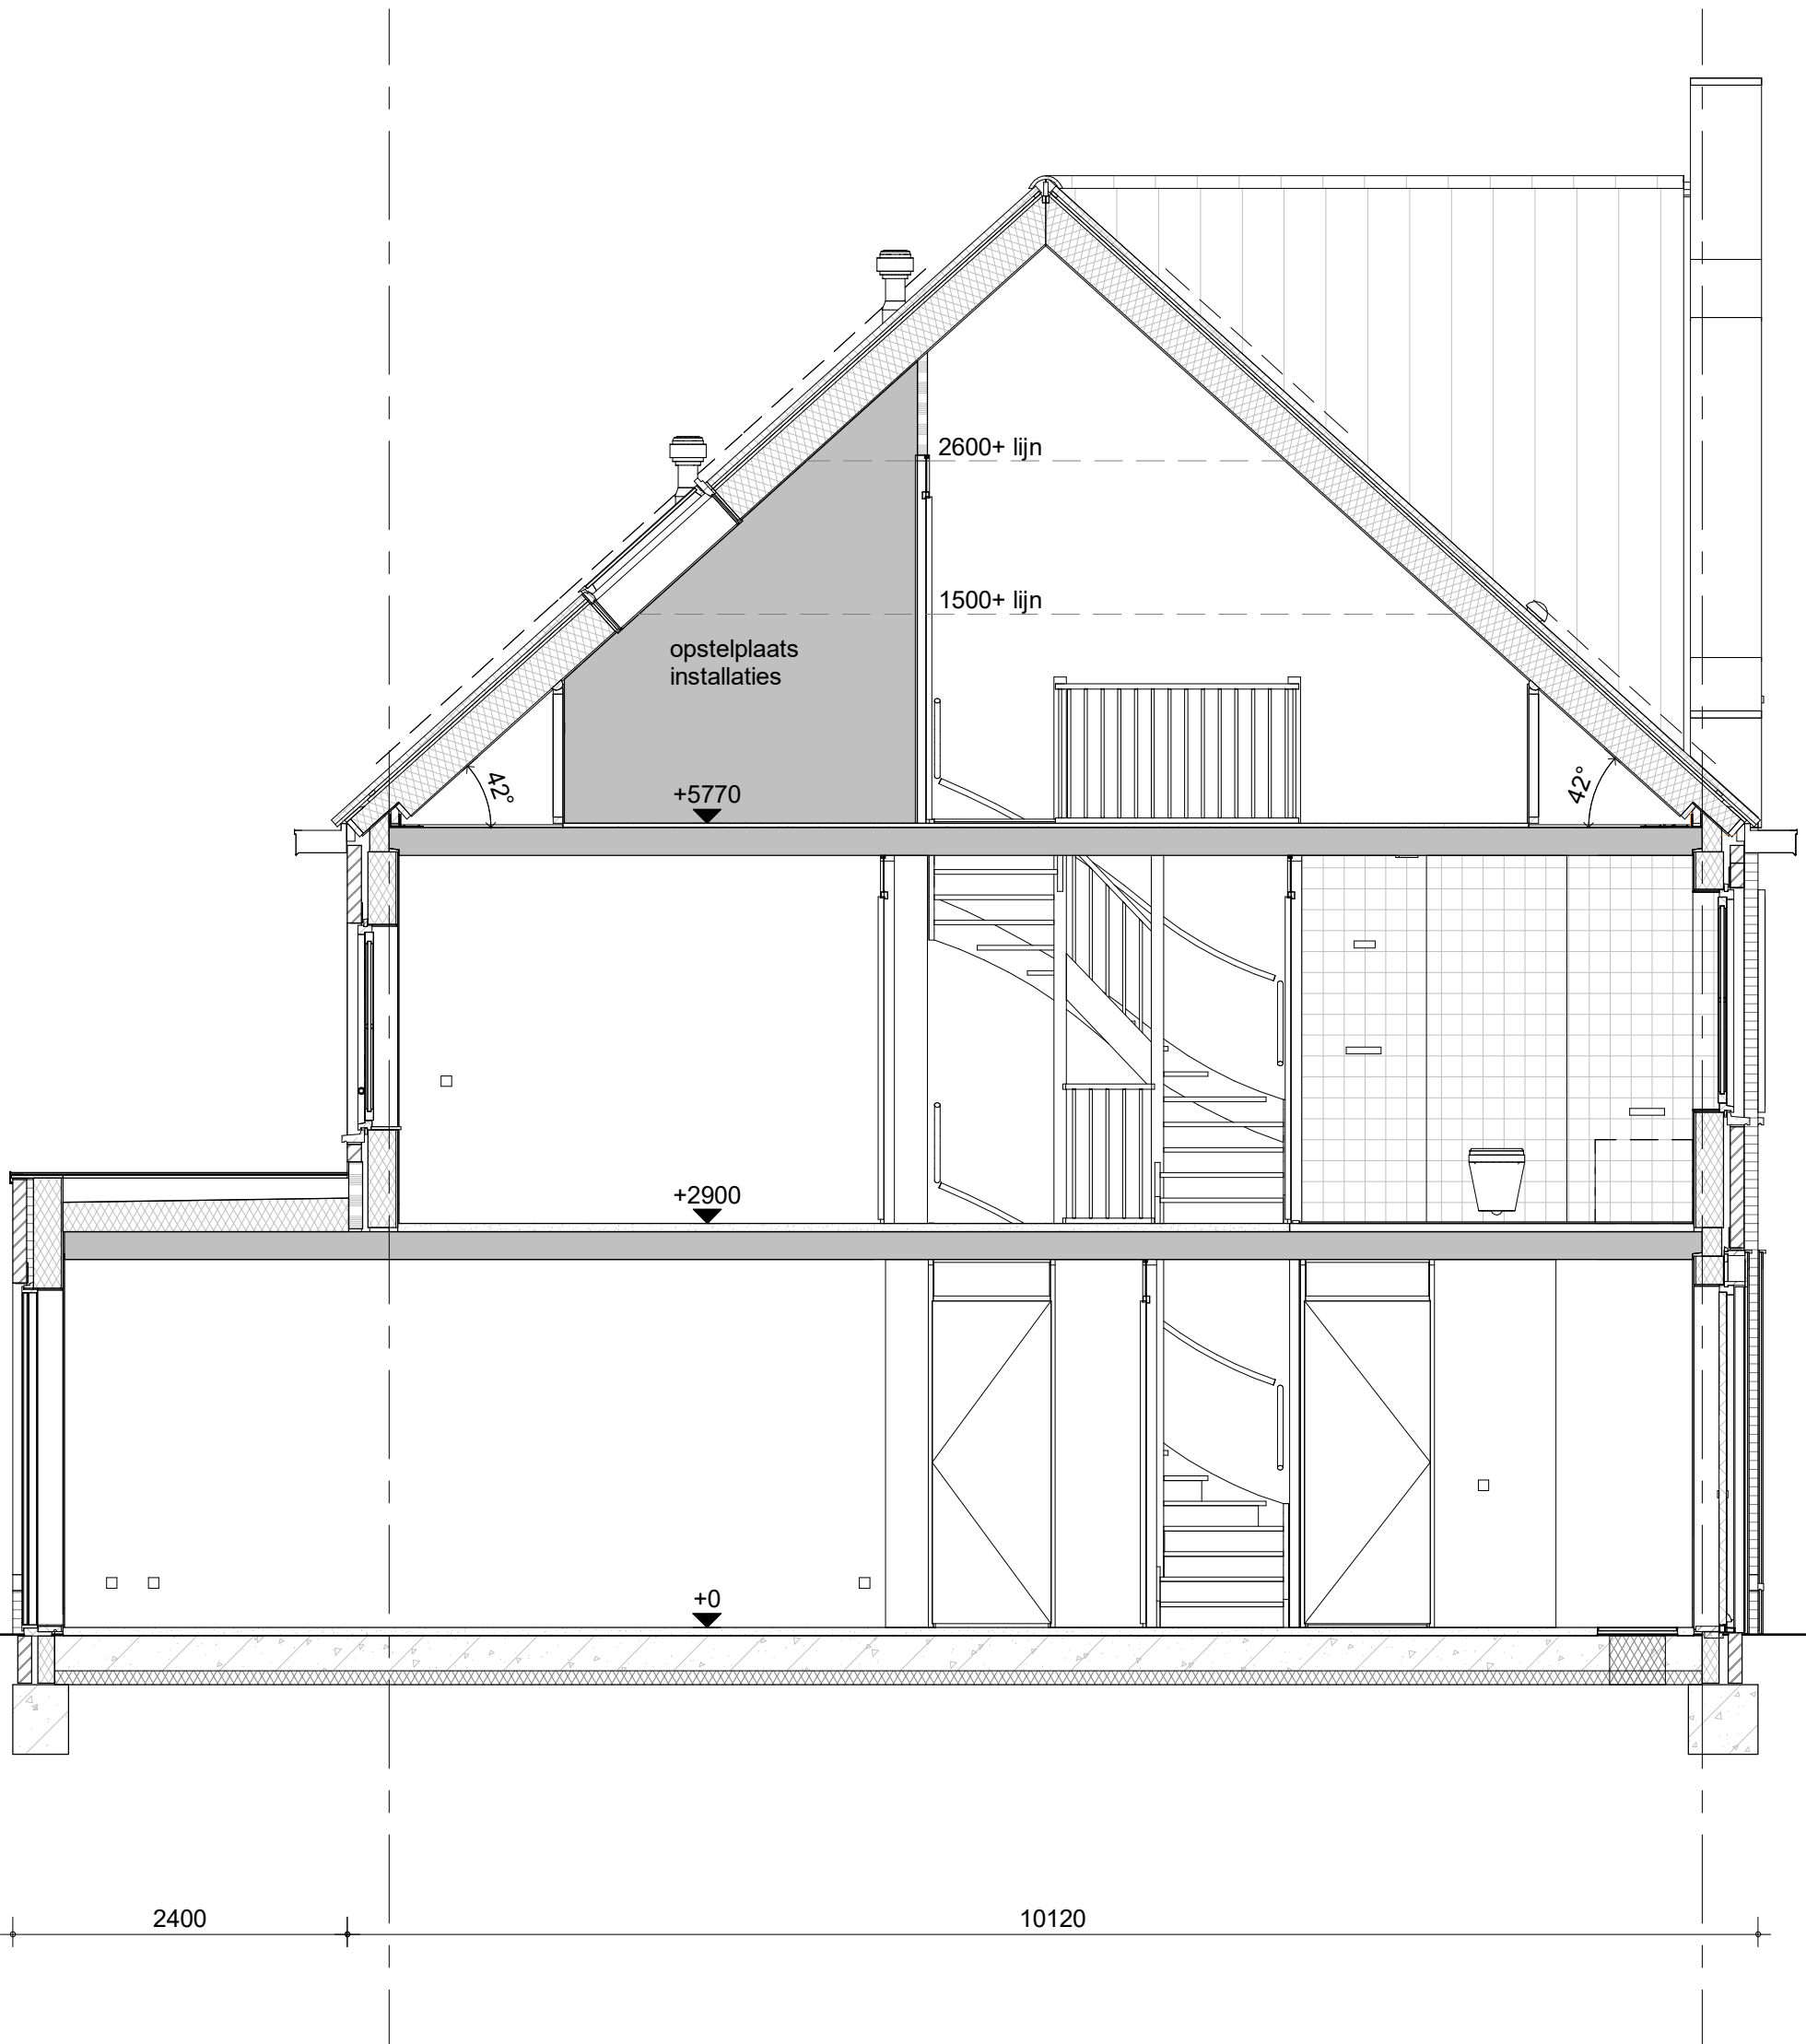

opties:
 - uitbouw 2400
 - dakraam



project
 Vianen Hoef en Haag Fase 4F, 78 koopwoningen

omschrijving
 opties
 doorsnede

getekend
 BS

status
 definitief

project nr
 09322

tekening nr
V-604

schaal
 1:50

datum
 01-10-2021

wijz.



opties:
- dakraam



project
Vianen Hoef en Haag Fase 4F, 78 koopwoningen

omschrijving
opties
voorgevel

getekend
BS
status
definitief

project nr
09322

tekening nr
V-605

schal
1:50
datum
01-10-2021

wijz.



opties:
 - uitbouw 2400
 - dakramen



project
 Vianen Hoef en Haag Fase 4F, 78 koopwoningen

omschrijving
 opties
 achtergevel

getekend BS	schaal 1:50
status definitief	datum 01-10-2021
project nr 09322	
tekening nr V-606	wijz.




2400 10020

opties:
- uitbouw 2400



project
Vianen Hoef en Haag Fase 4F, 78 koopwoningen
omschrijving
opties
kopgevel

getekend
BS
status
definitief
project nr
09322
tekening nr
V-607
schaal
1:50
datum
01-10-2021
wijz.

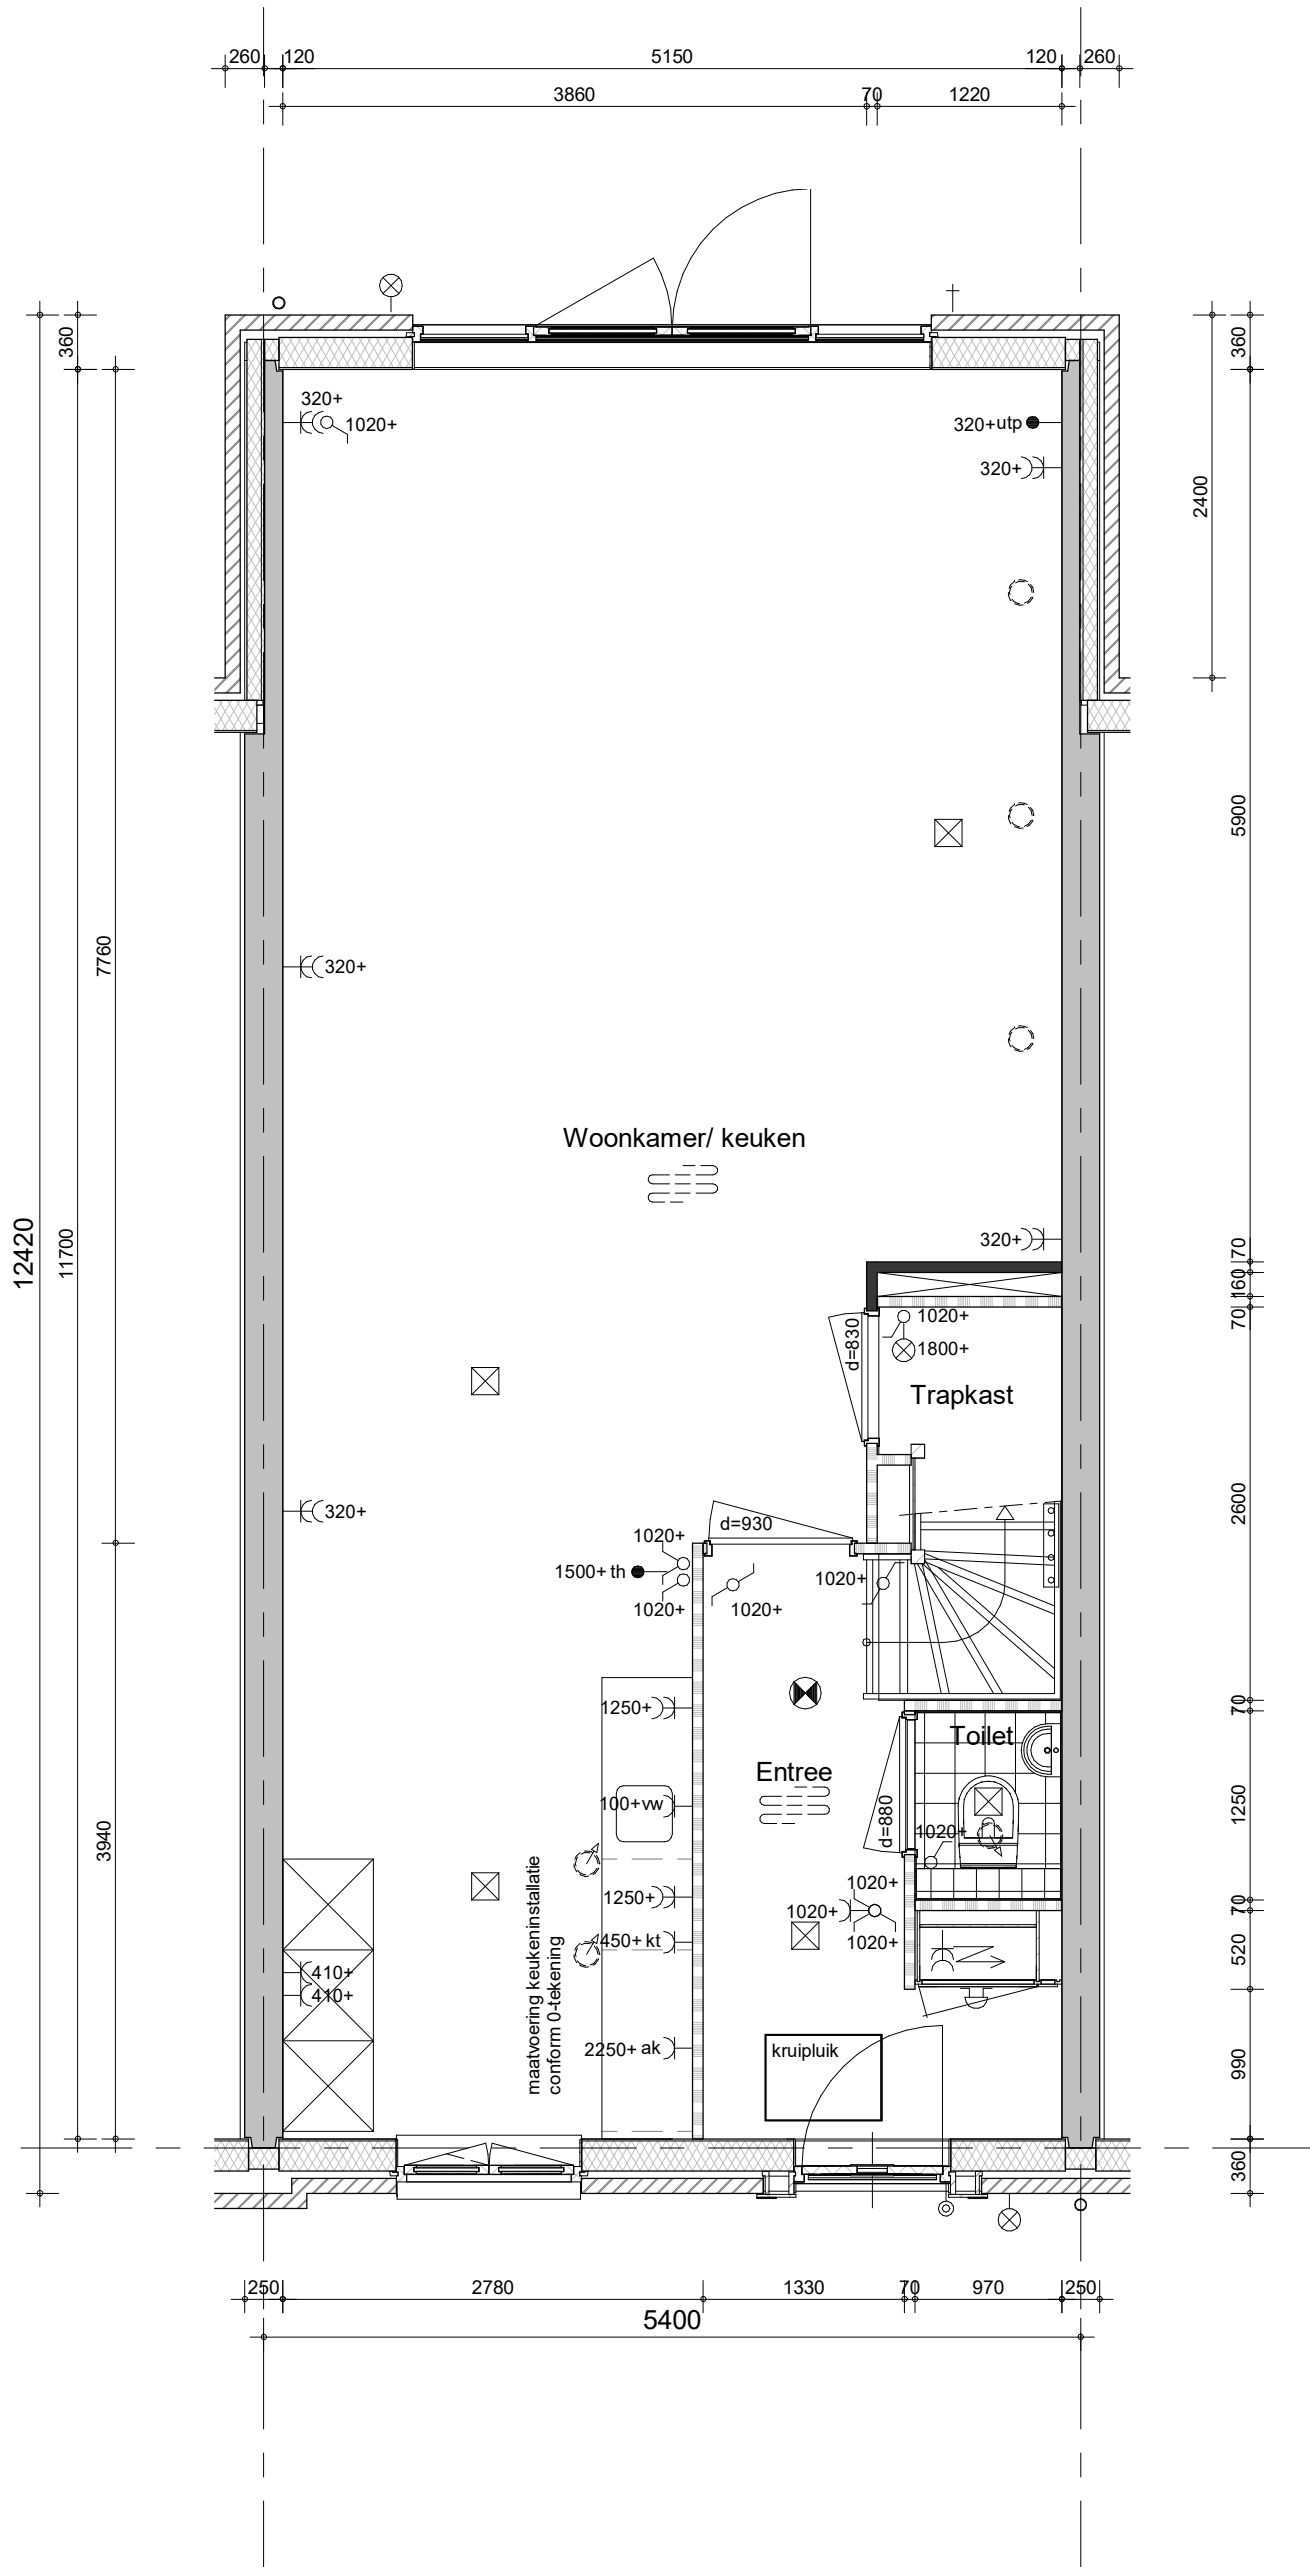

opties:
 - uitbouw 2400
 - openslaande deuren



project
Vianen Hoef en Haag Fase 4F, 78 koopwoningen

omschrijving
**opties
 begane grond**

getekend
 BS

status
 definitief


project nr
09322

tekening nr
V-611

schaal
 1:50

datum
 01-10-2021

wijz.

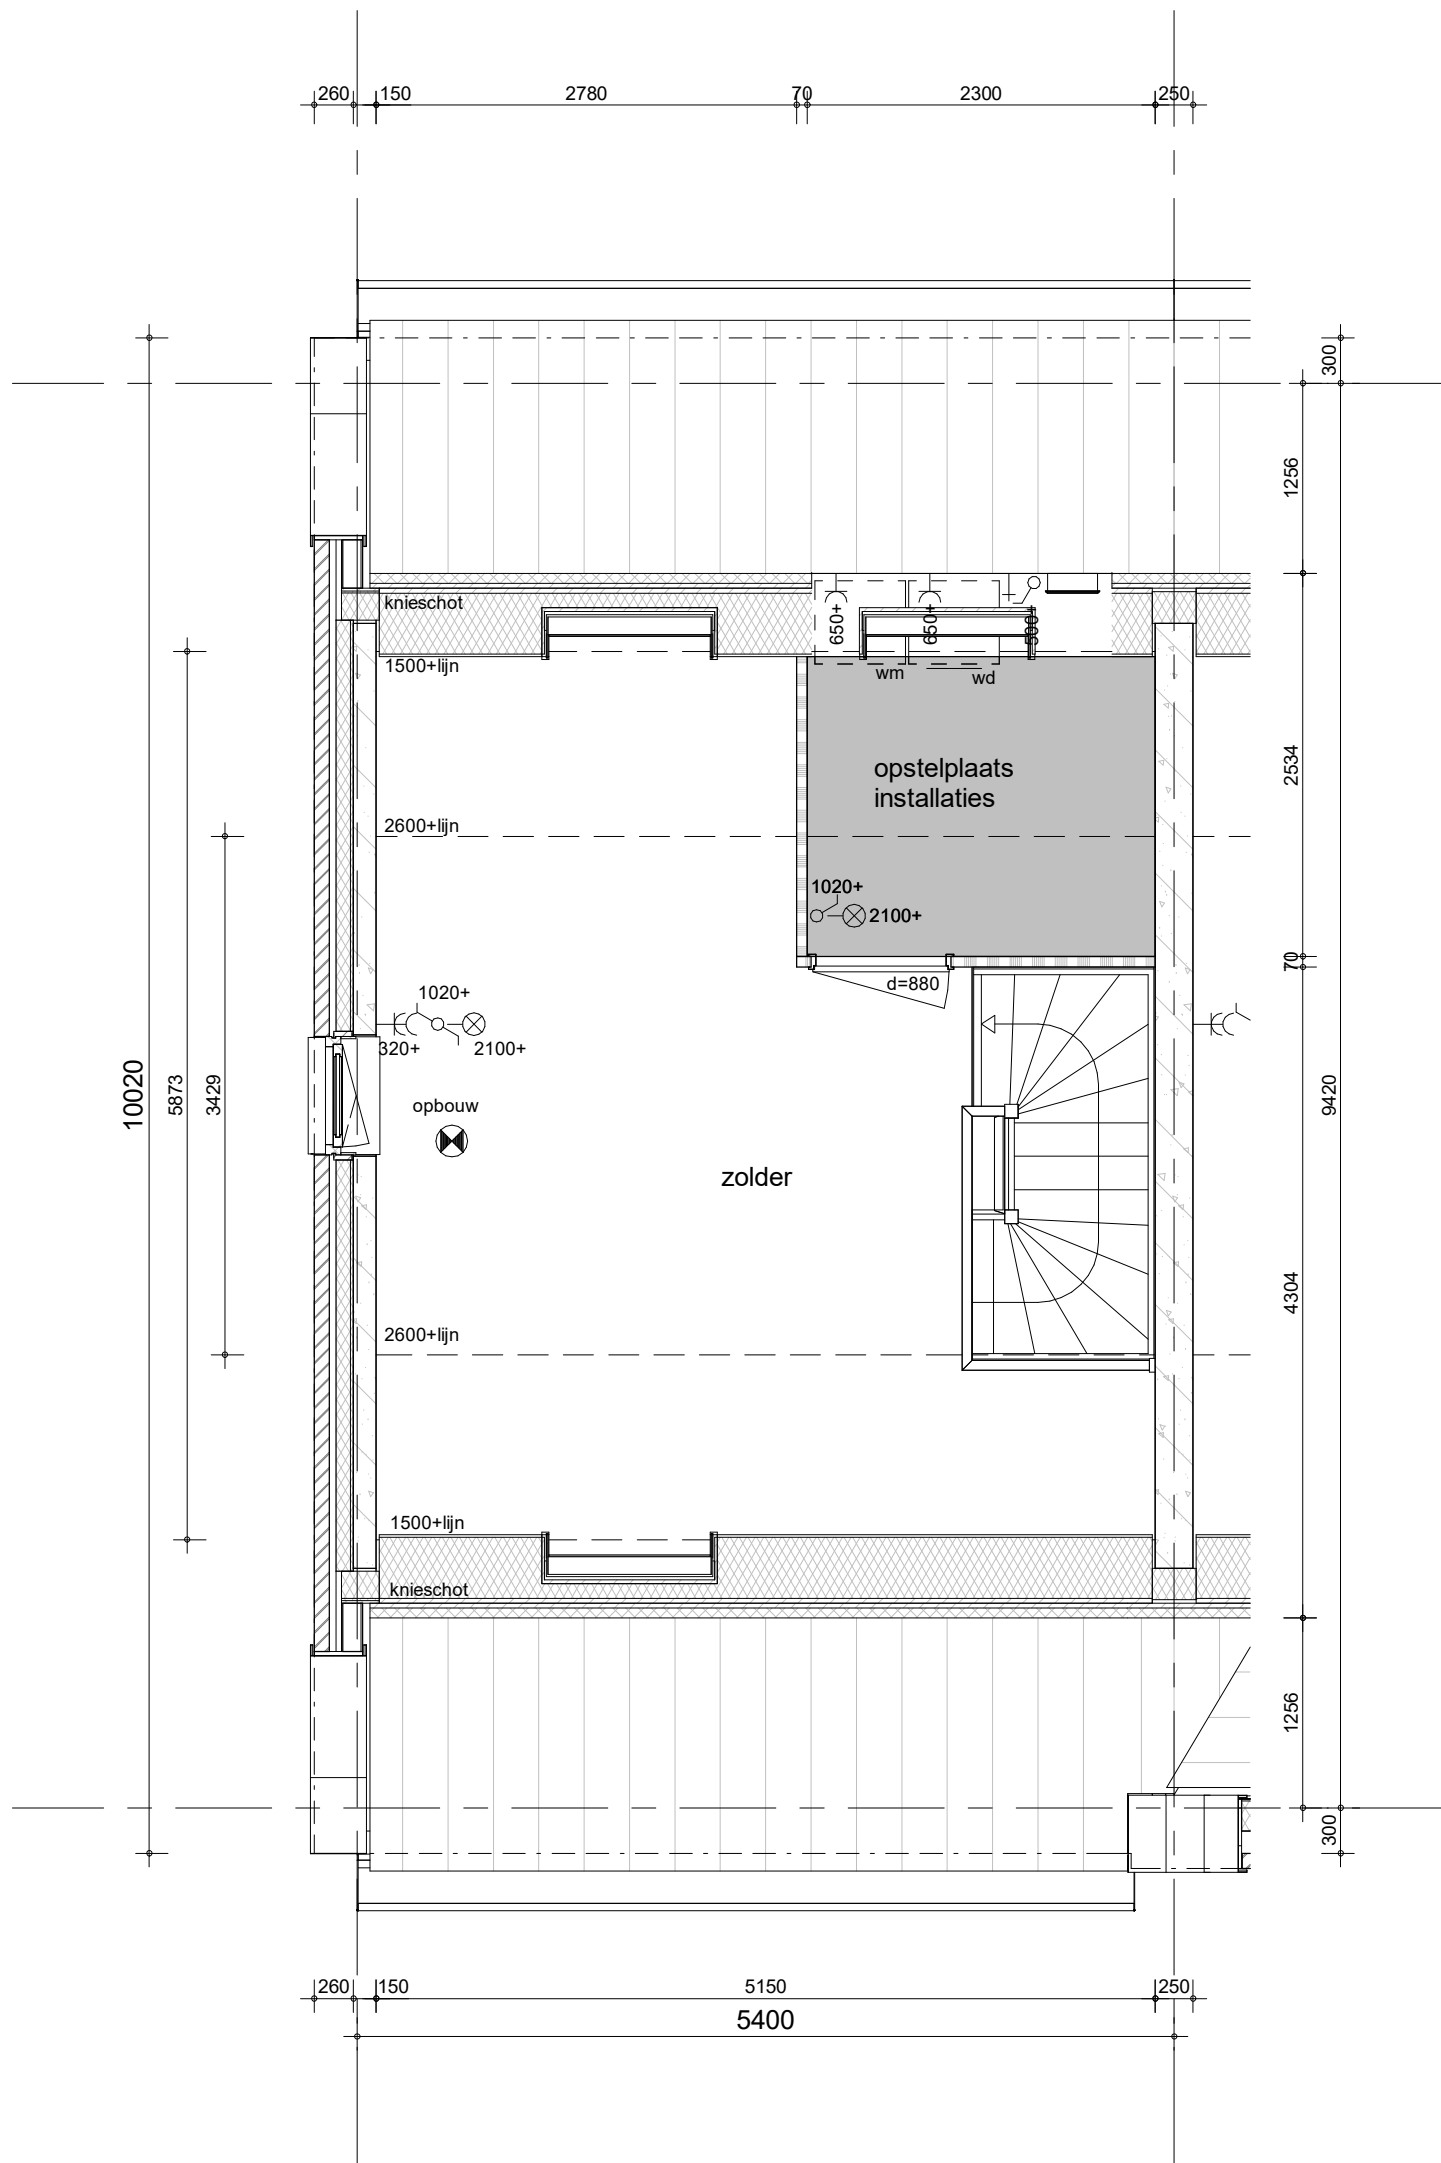

opties:
- dakramen



project
Vianen Hoef en Haag Fase 4F, 78 koopwoningen

omschrijving
opties
2e verdieping


getekend
BS
status
definitief

project nr
09322

tekening nr
V-613

schaal
1:50
datum
01-10-2021

wijz.

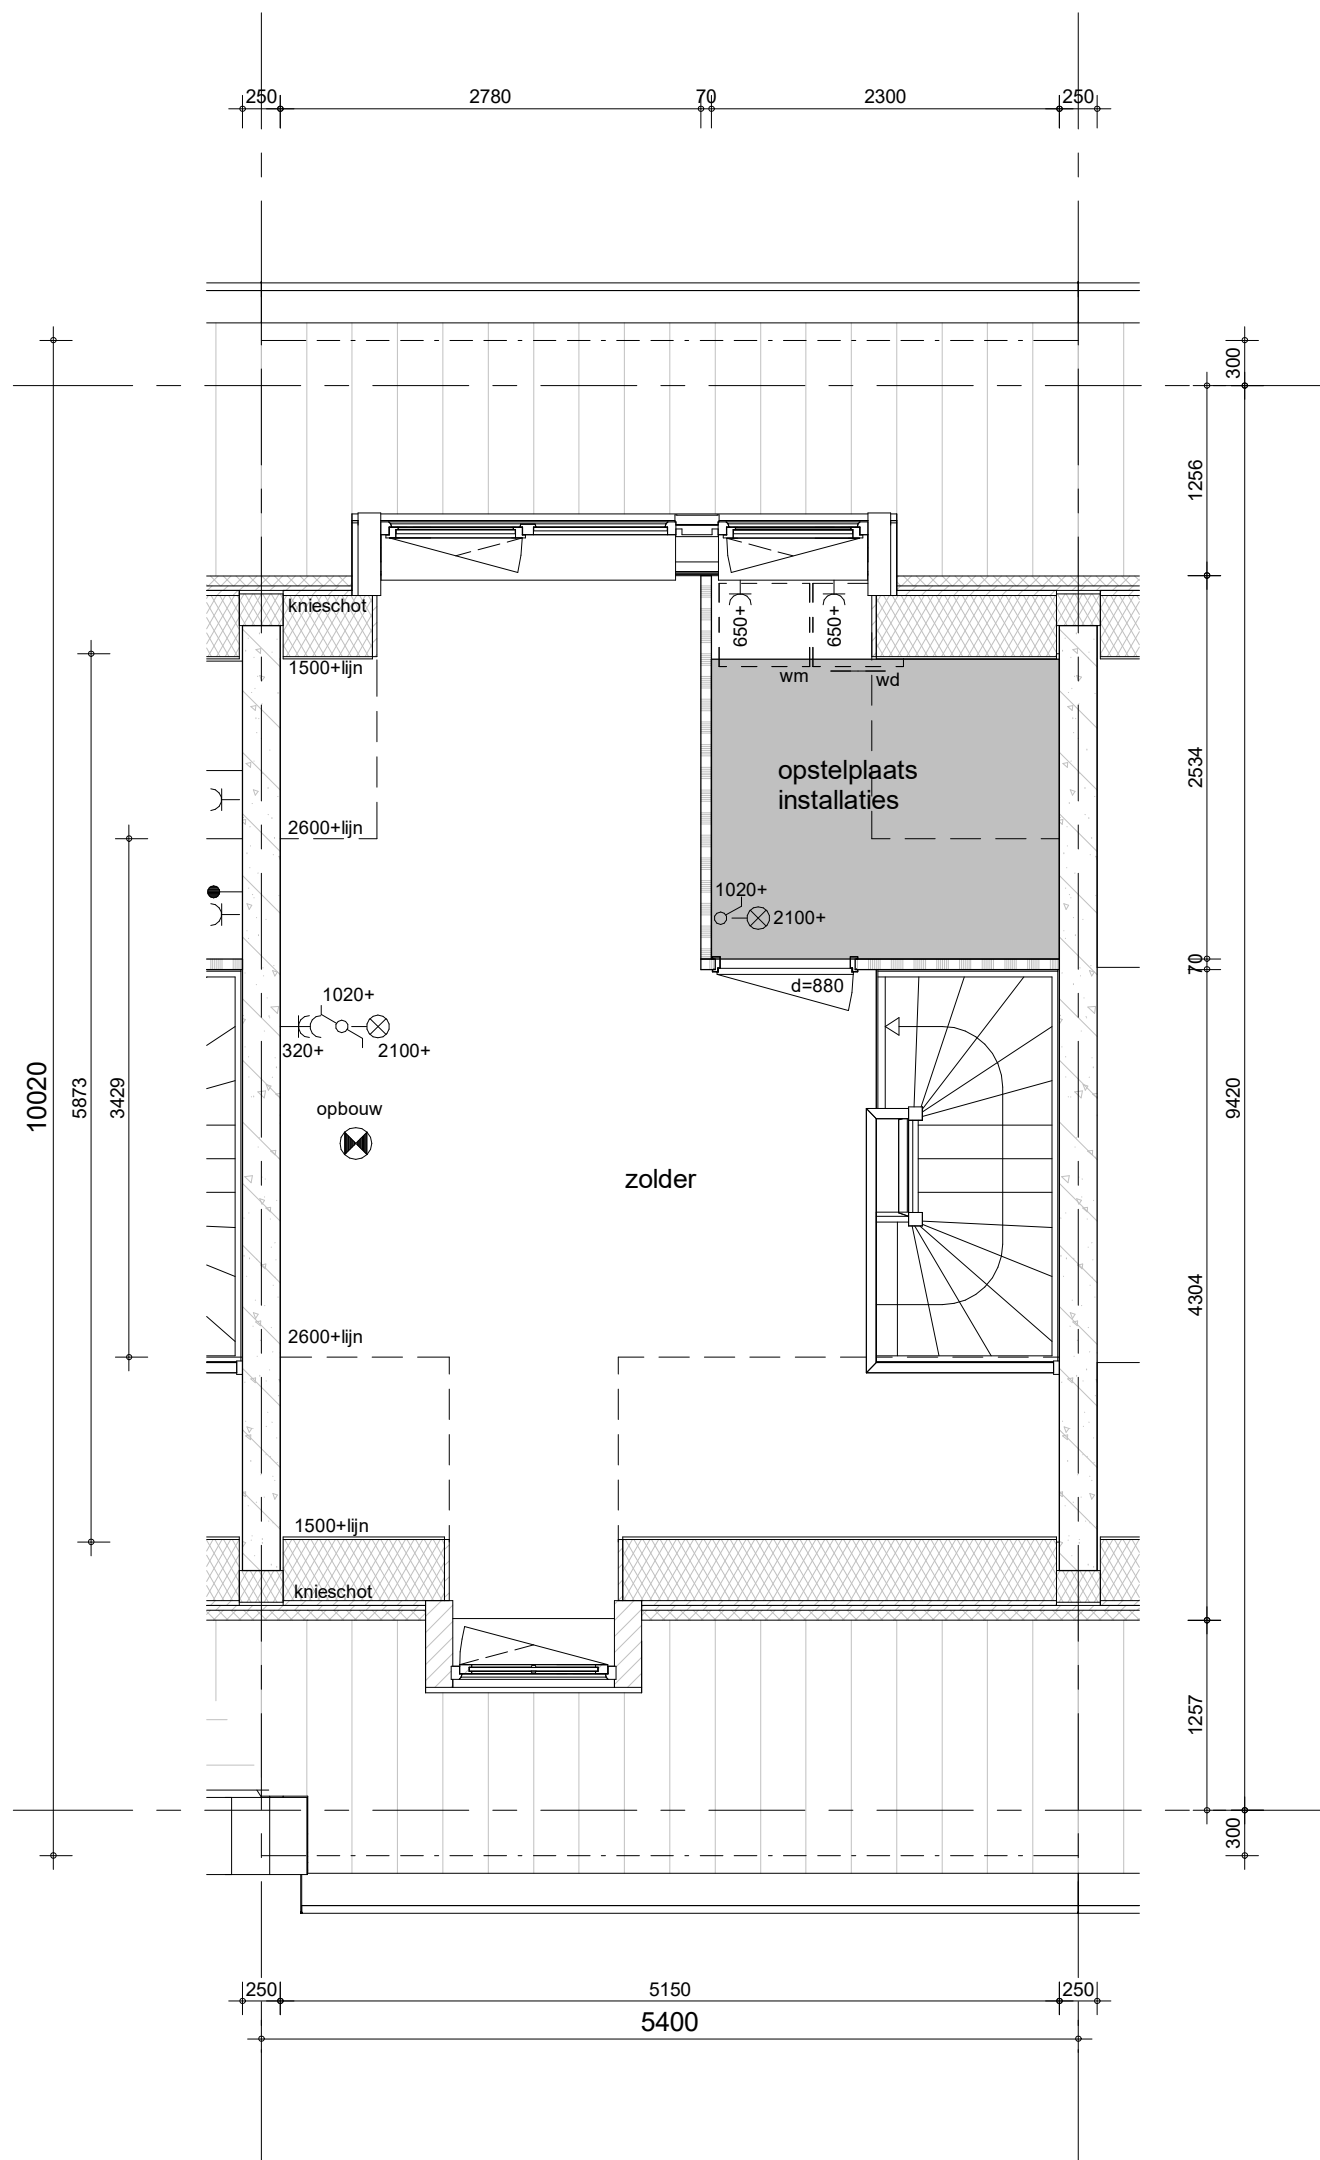

opties:
 - dakkapel achter
 - dakkapel voor



project
 Vianen Hoef en Haag Fase 4F, 78 koopwoningen

omschrijving
 opties
 2e verdieping

getekend
 BS

status
 definitief


project nr
 09322

tekening nr
V-613a

schal
 1:50

datum
 01-10-2021

wijz.

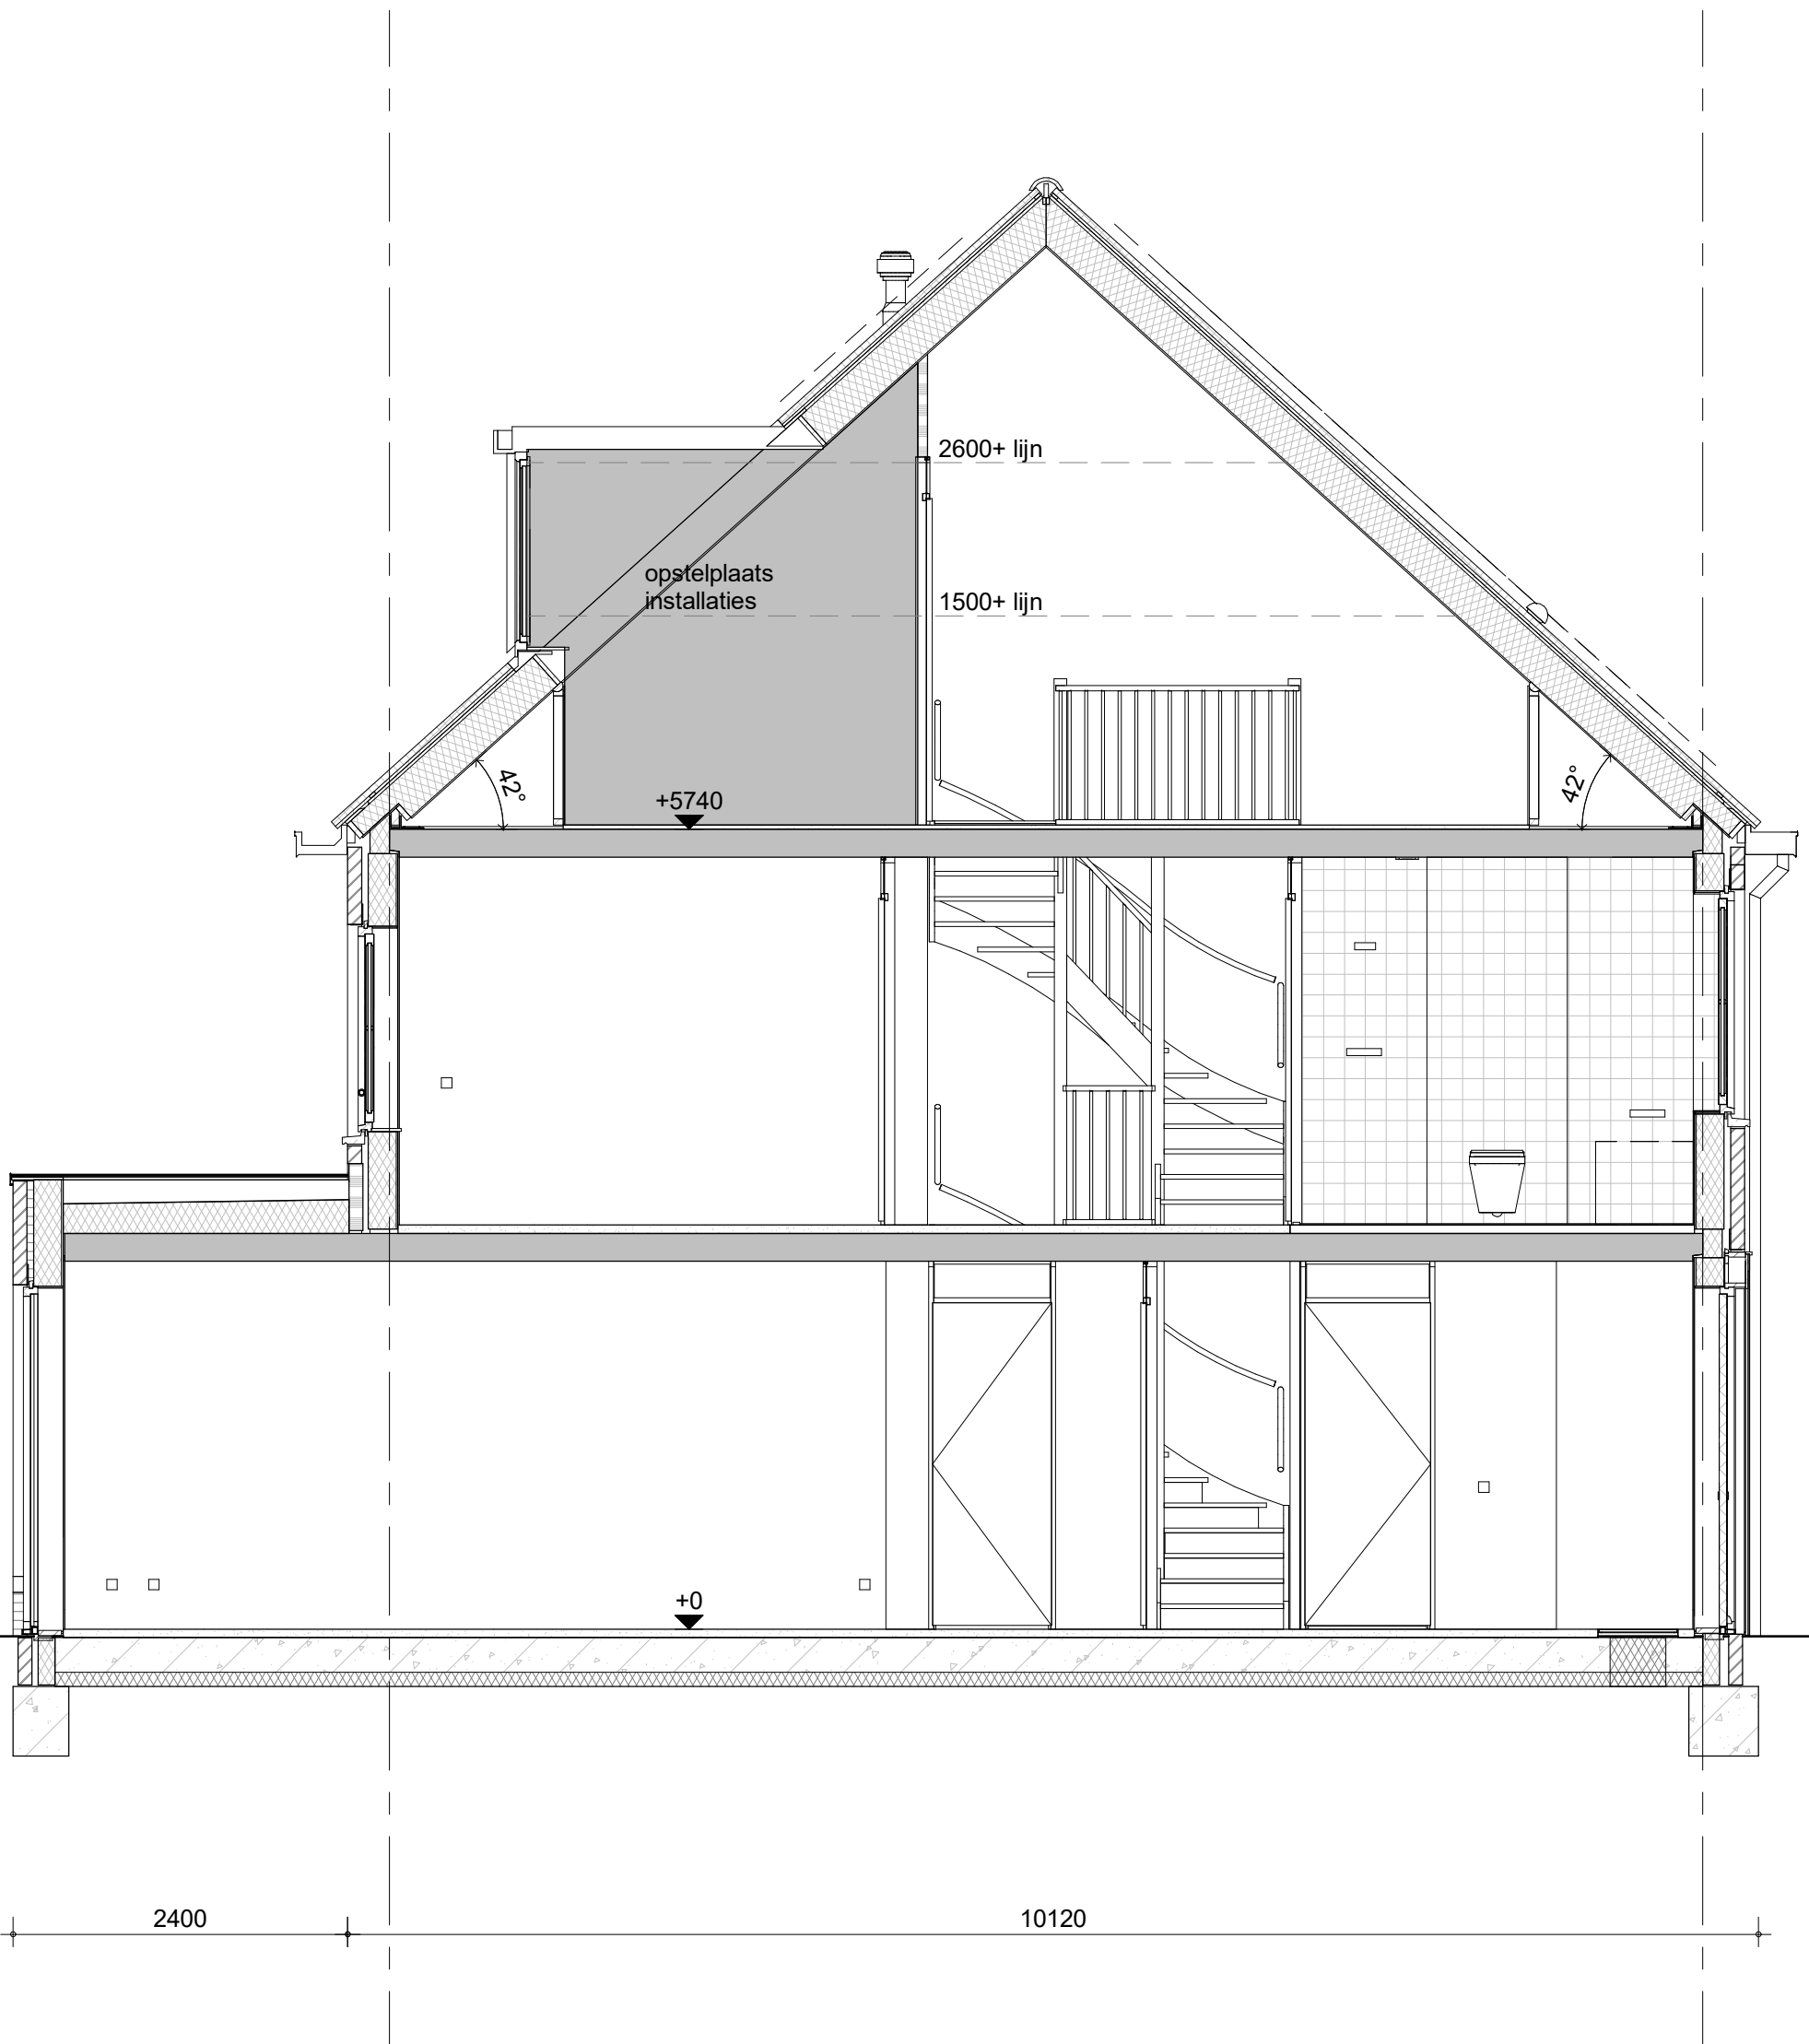

opties:
 - uitbouw 2400
 - dakkapel



project
 Vianen Hoef en Haag Fase 4F, 78 koopwoningen

omschrijving
 opties
 doorsnede

getekend
 BS

status
 definitief


project nr
 09322

tekening nr
V-614

schaal
 1:50

datum
 01-10-2021

wijz.

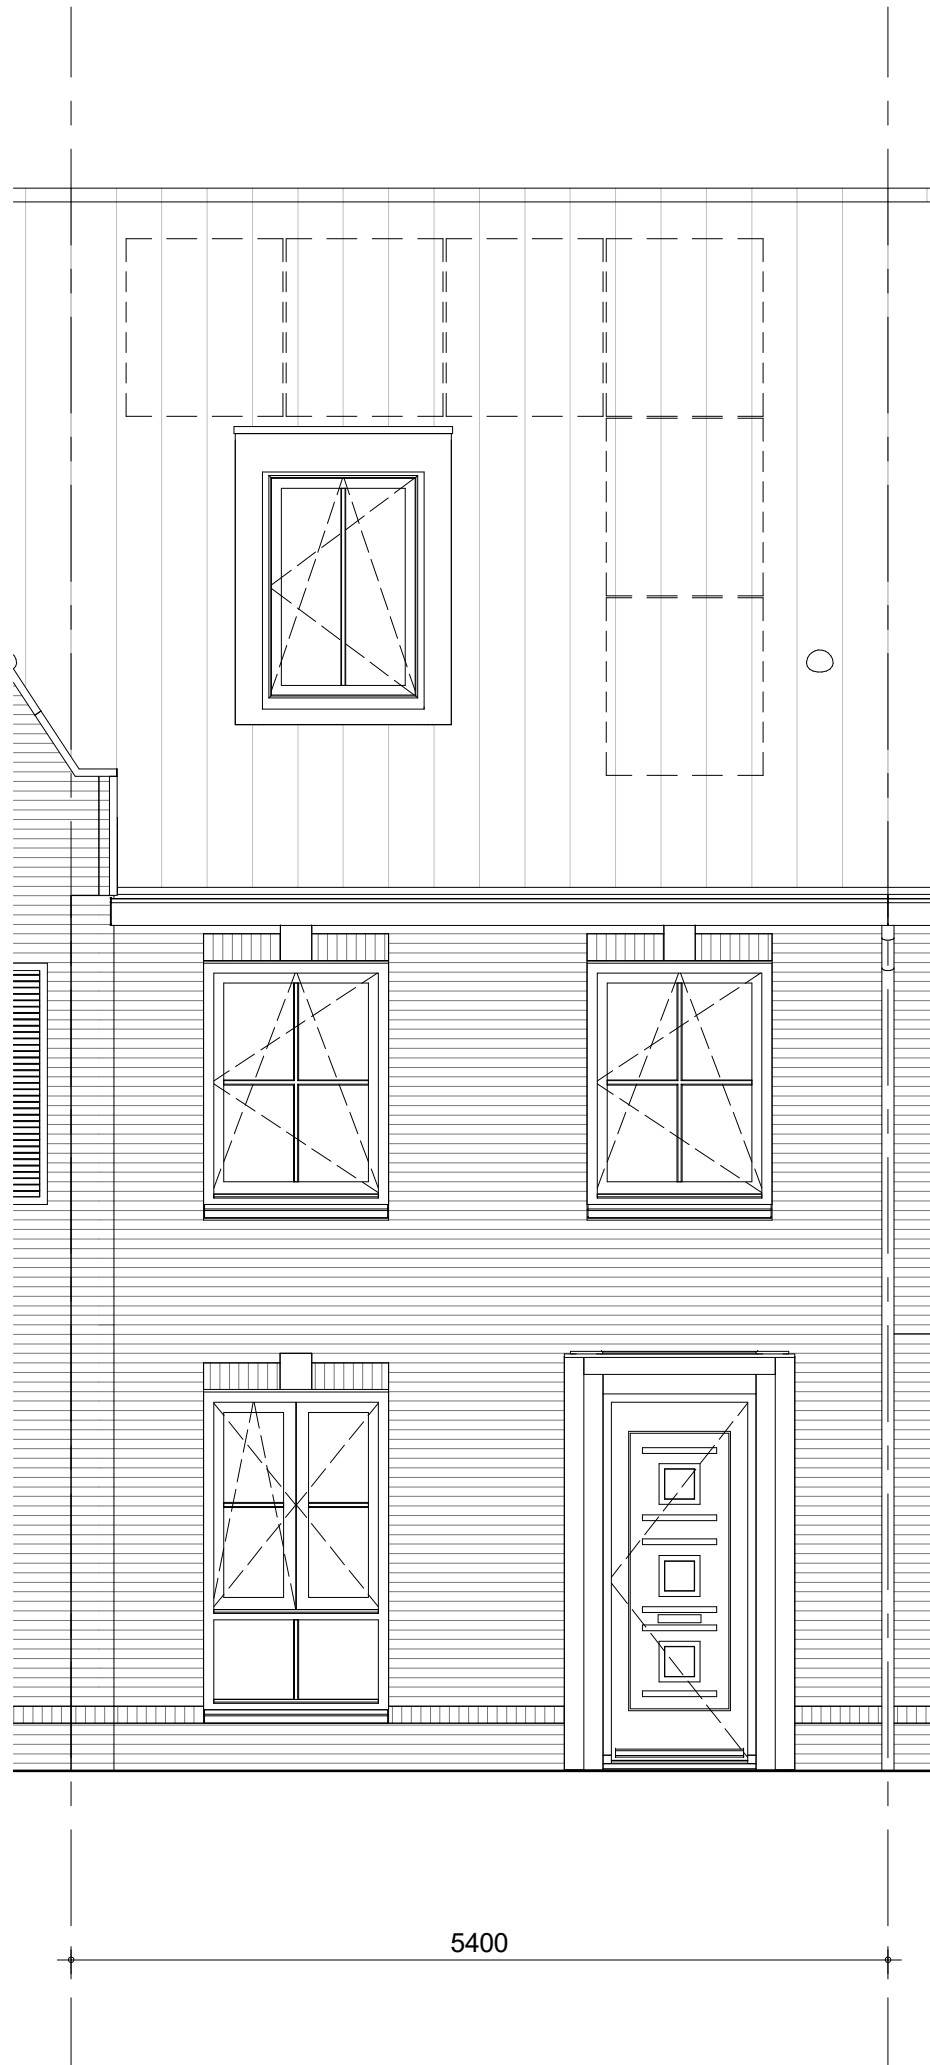

opties:
- dakkapel



project
Vianen Hoef en Haag Fase 4F, 78 koopwoningen

omschrijving
opties
voorgevel


getekend
BS
status
definitief

project nr
09322

tekening nr
V-615

schal
1:50
datum
01-10-2021

wijz.

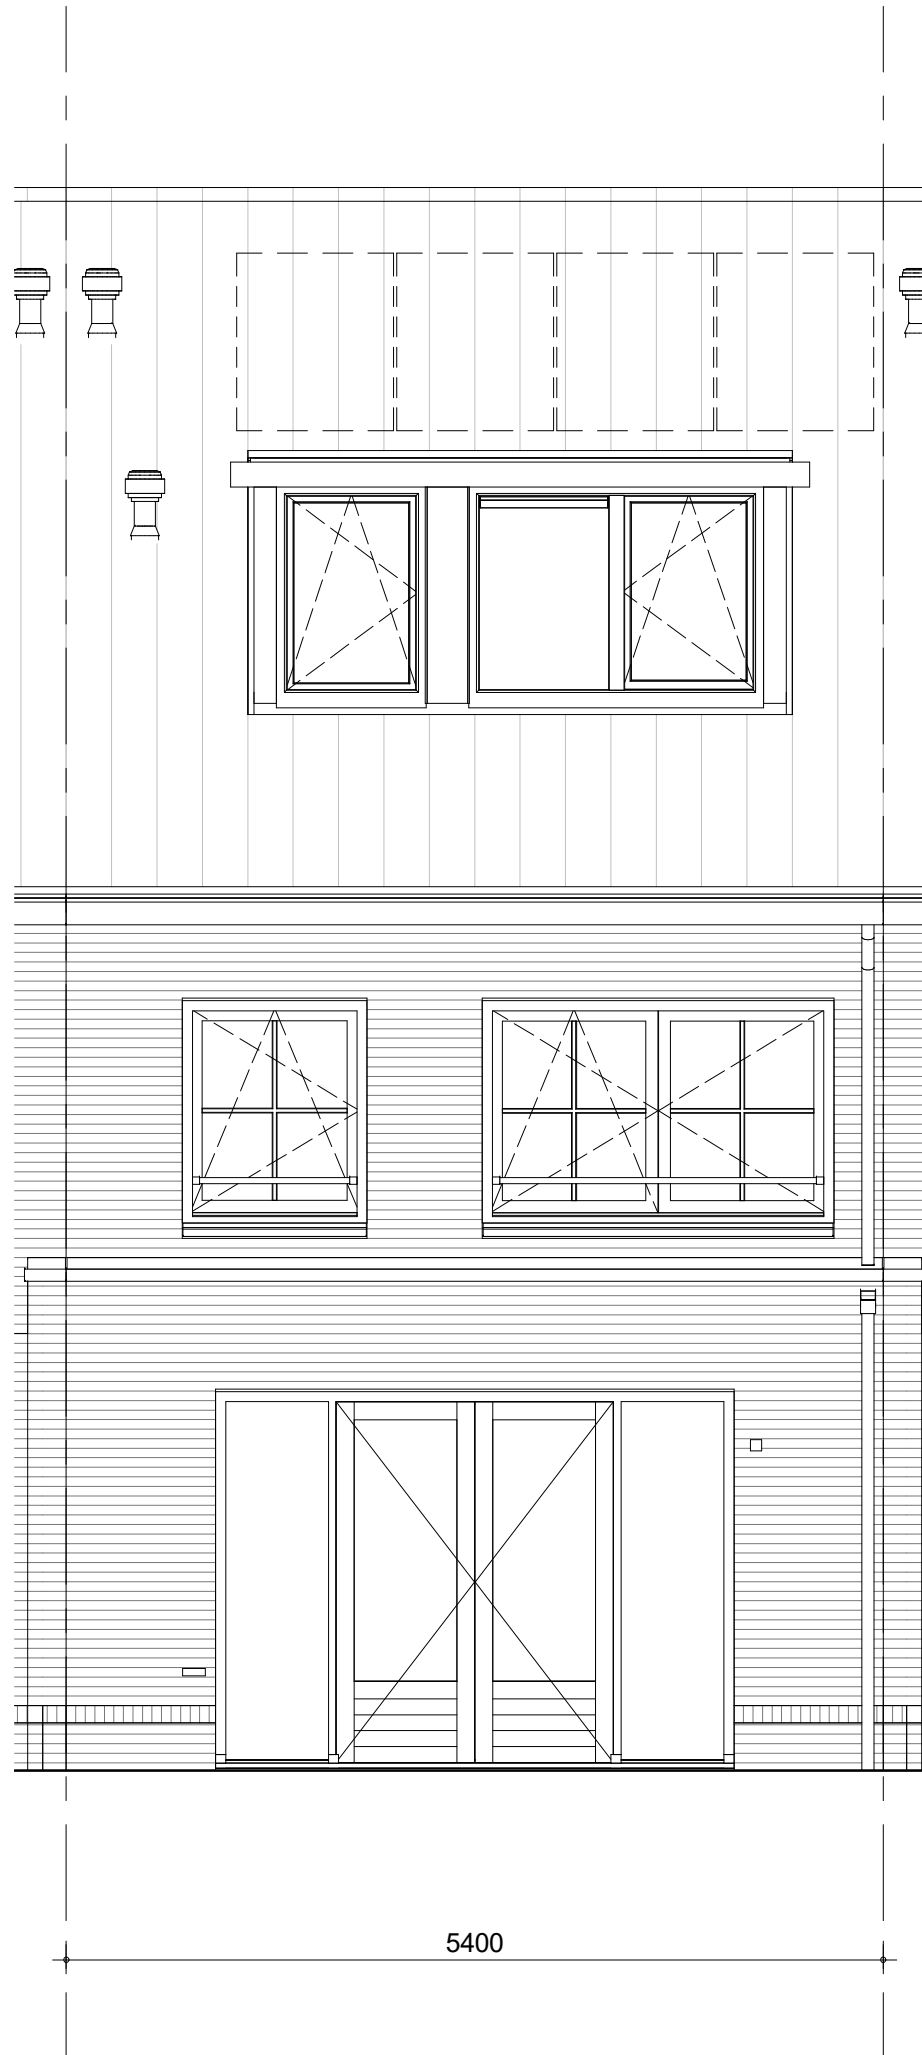

opties:
 - uitbouw 2400
 - dakkapel



project
 Vianen Hoef en Haag Fase 4F, 78 koopwoningen

omschrijving
 opties
 achtergevel

getekend
 BS

status
 definitief


project nr
 09322

tekening nr
V-616

schaal
 1:50

datum
 01-10-2021

wijz.

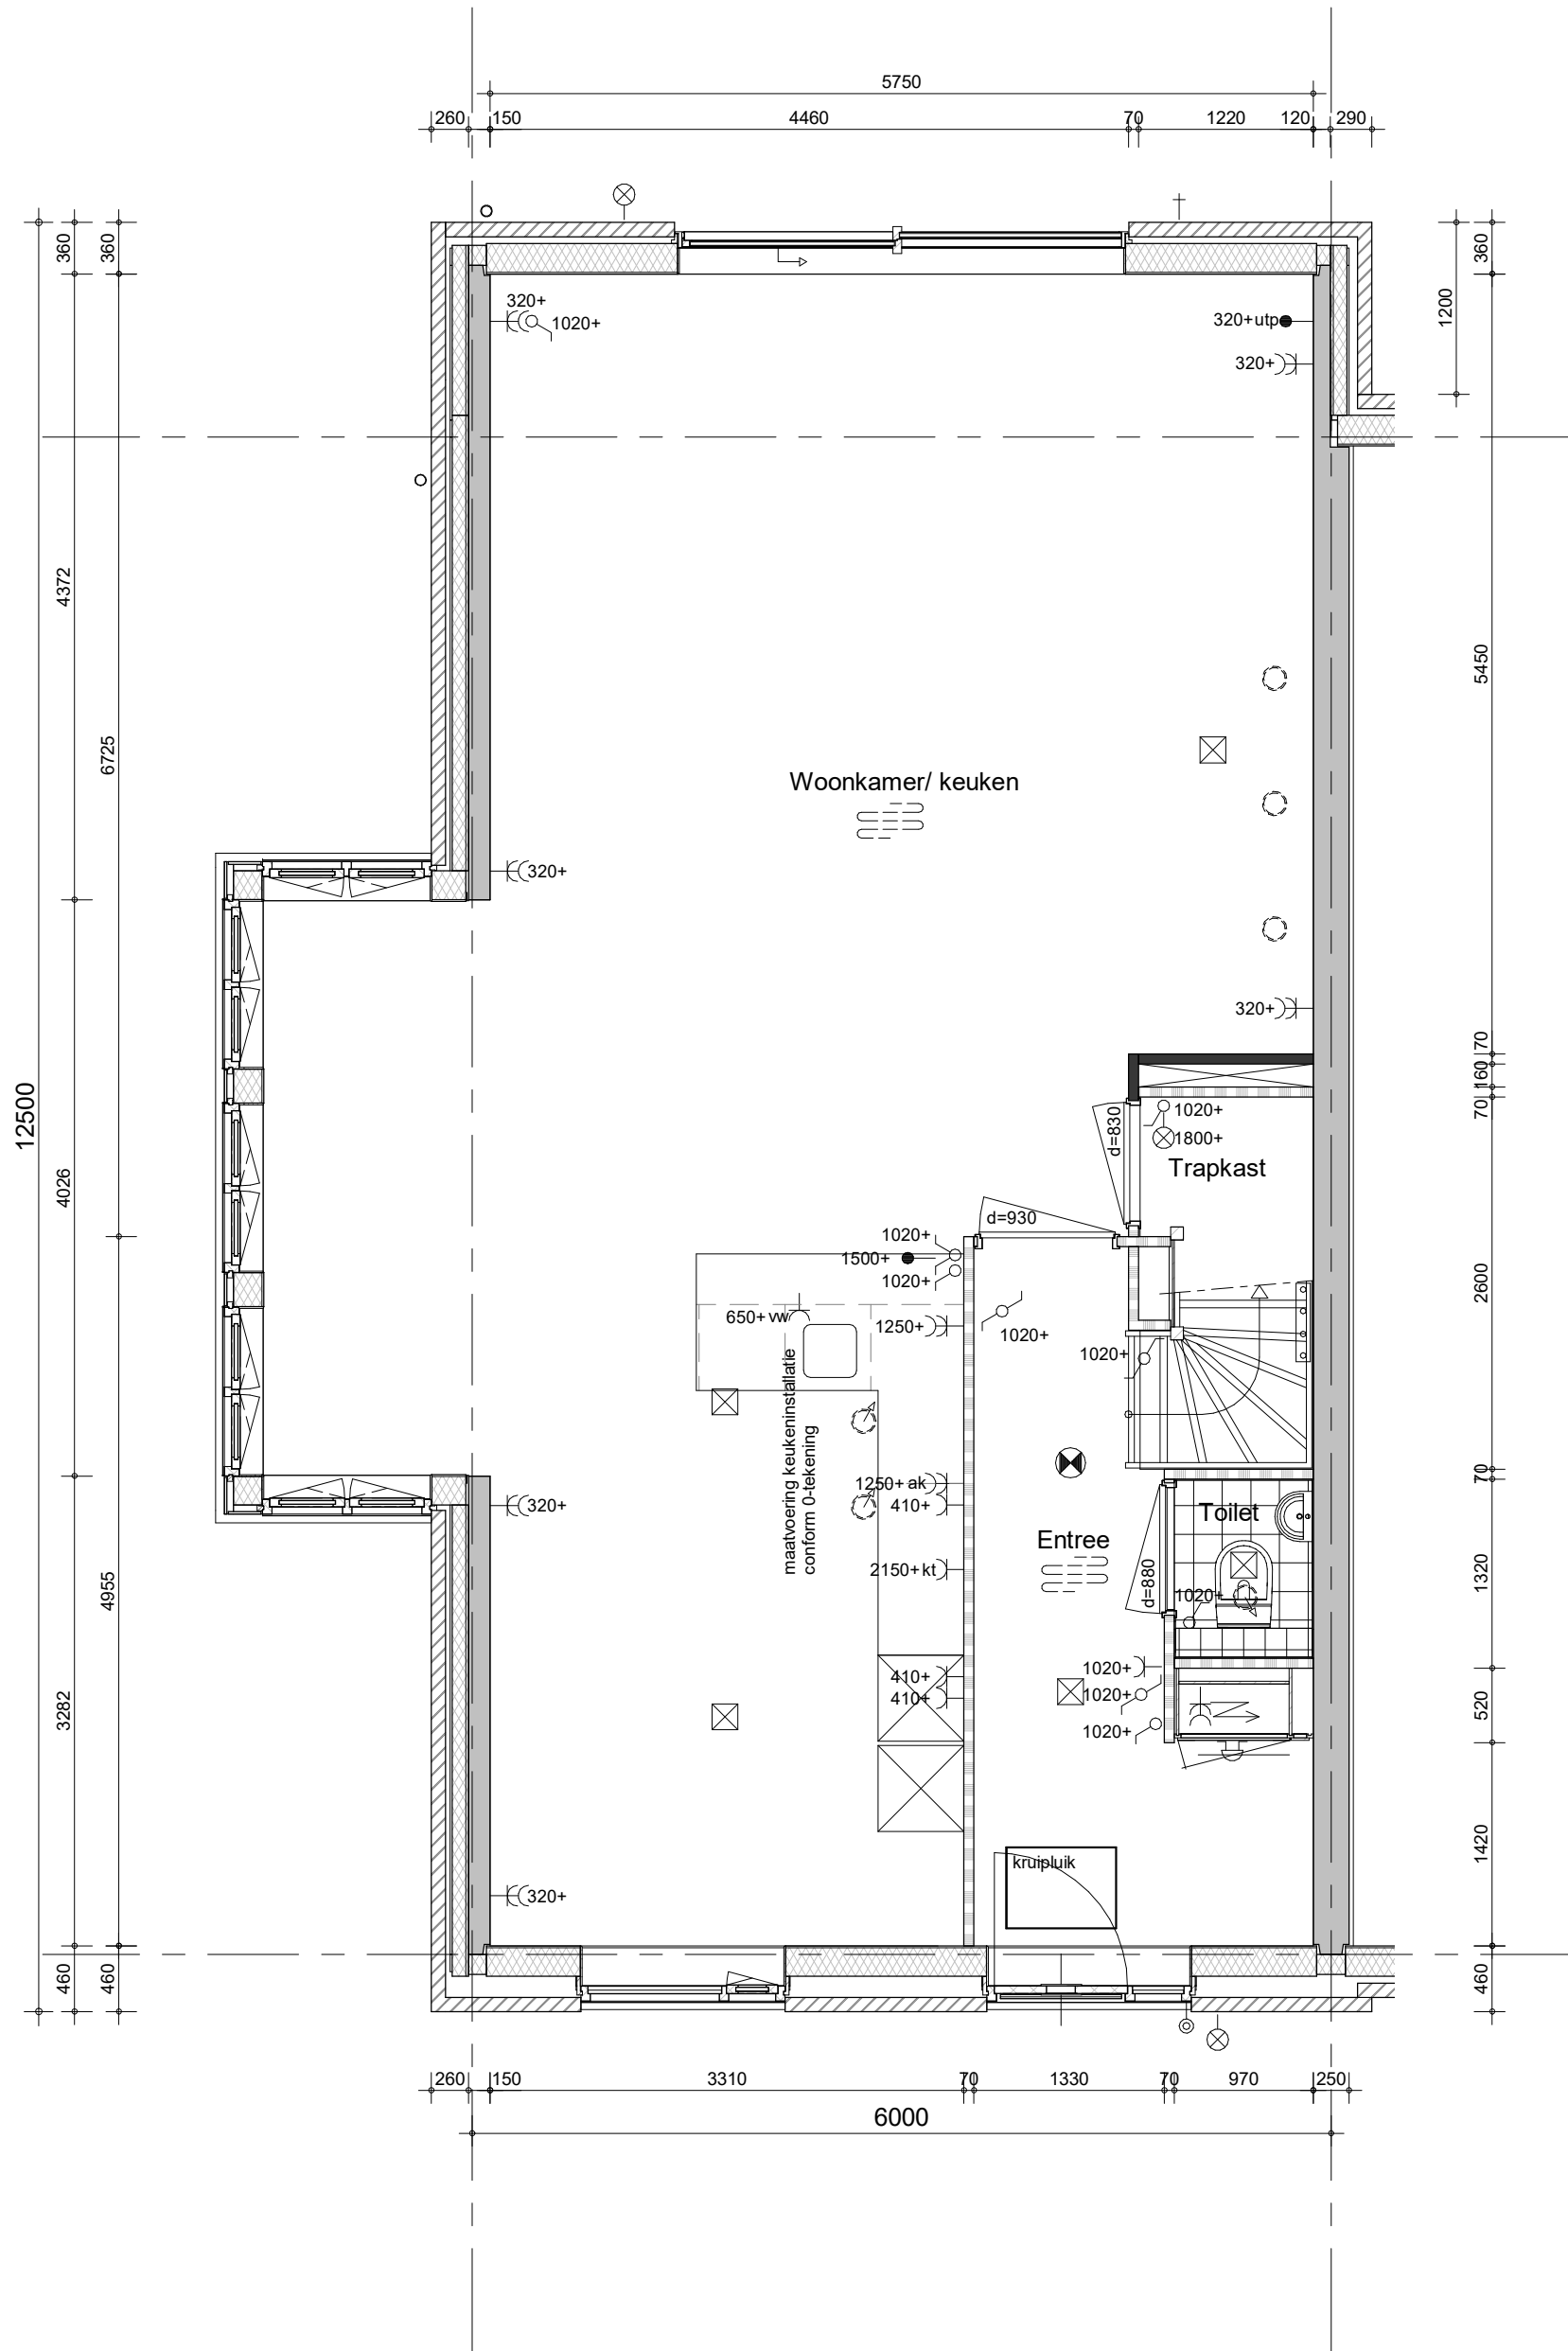

opties:
- uitbouw 1200



project
Vianen Hoef en Haag Fase 4F, 78 koopwoningen

omschrijving
opties
begane grond


getekend
BS
status
definitief

project nr
09322

tekening nr
V-621

schaal
1:50
datum
01-10-2021

wijz.

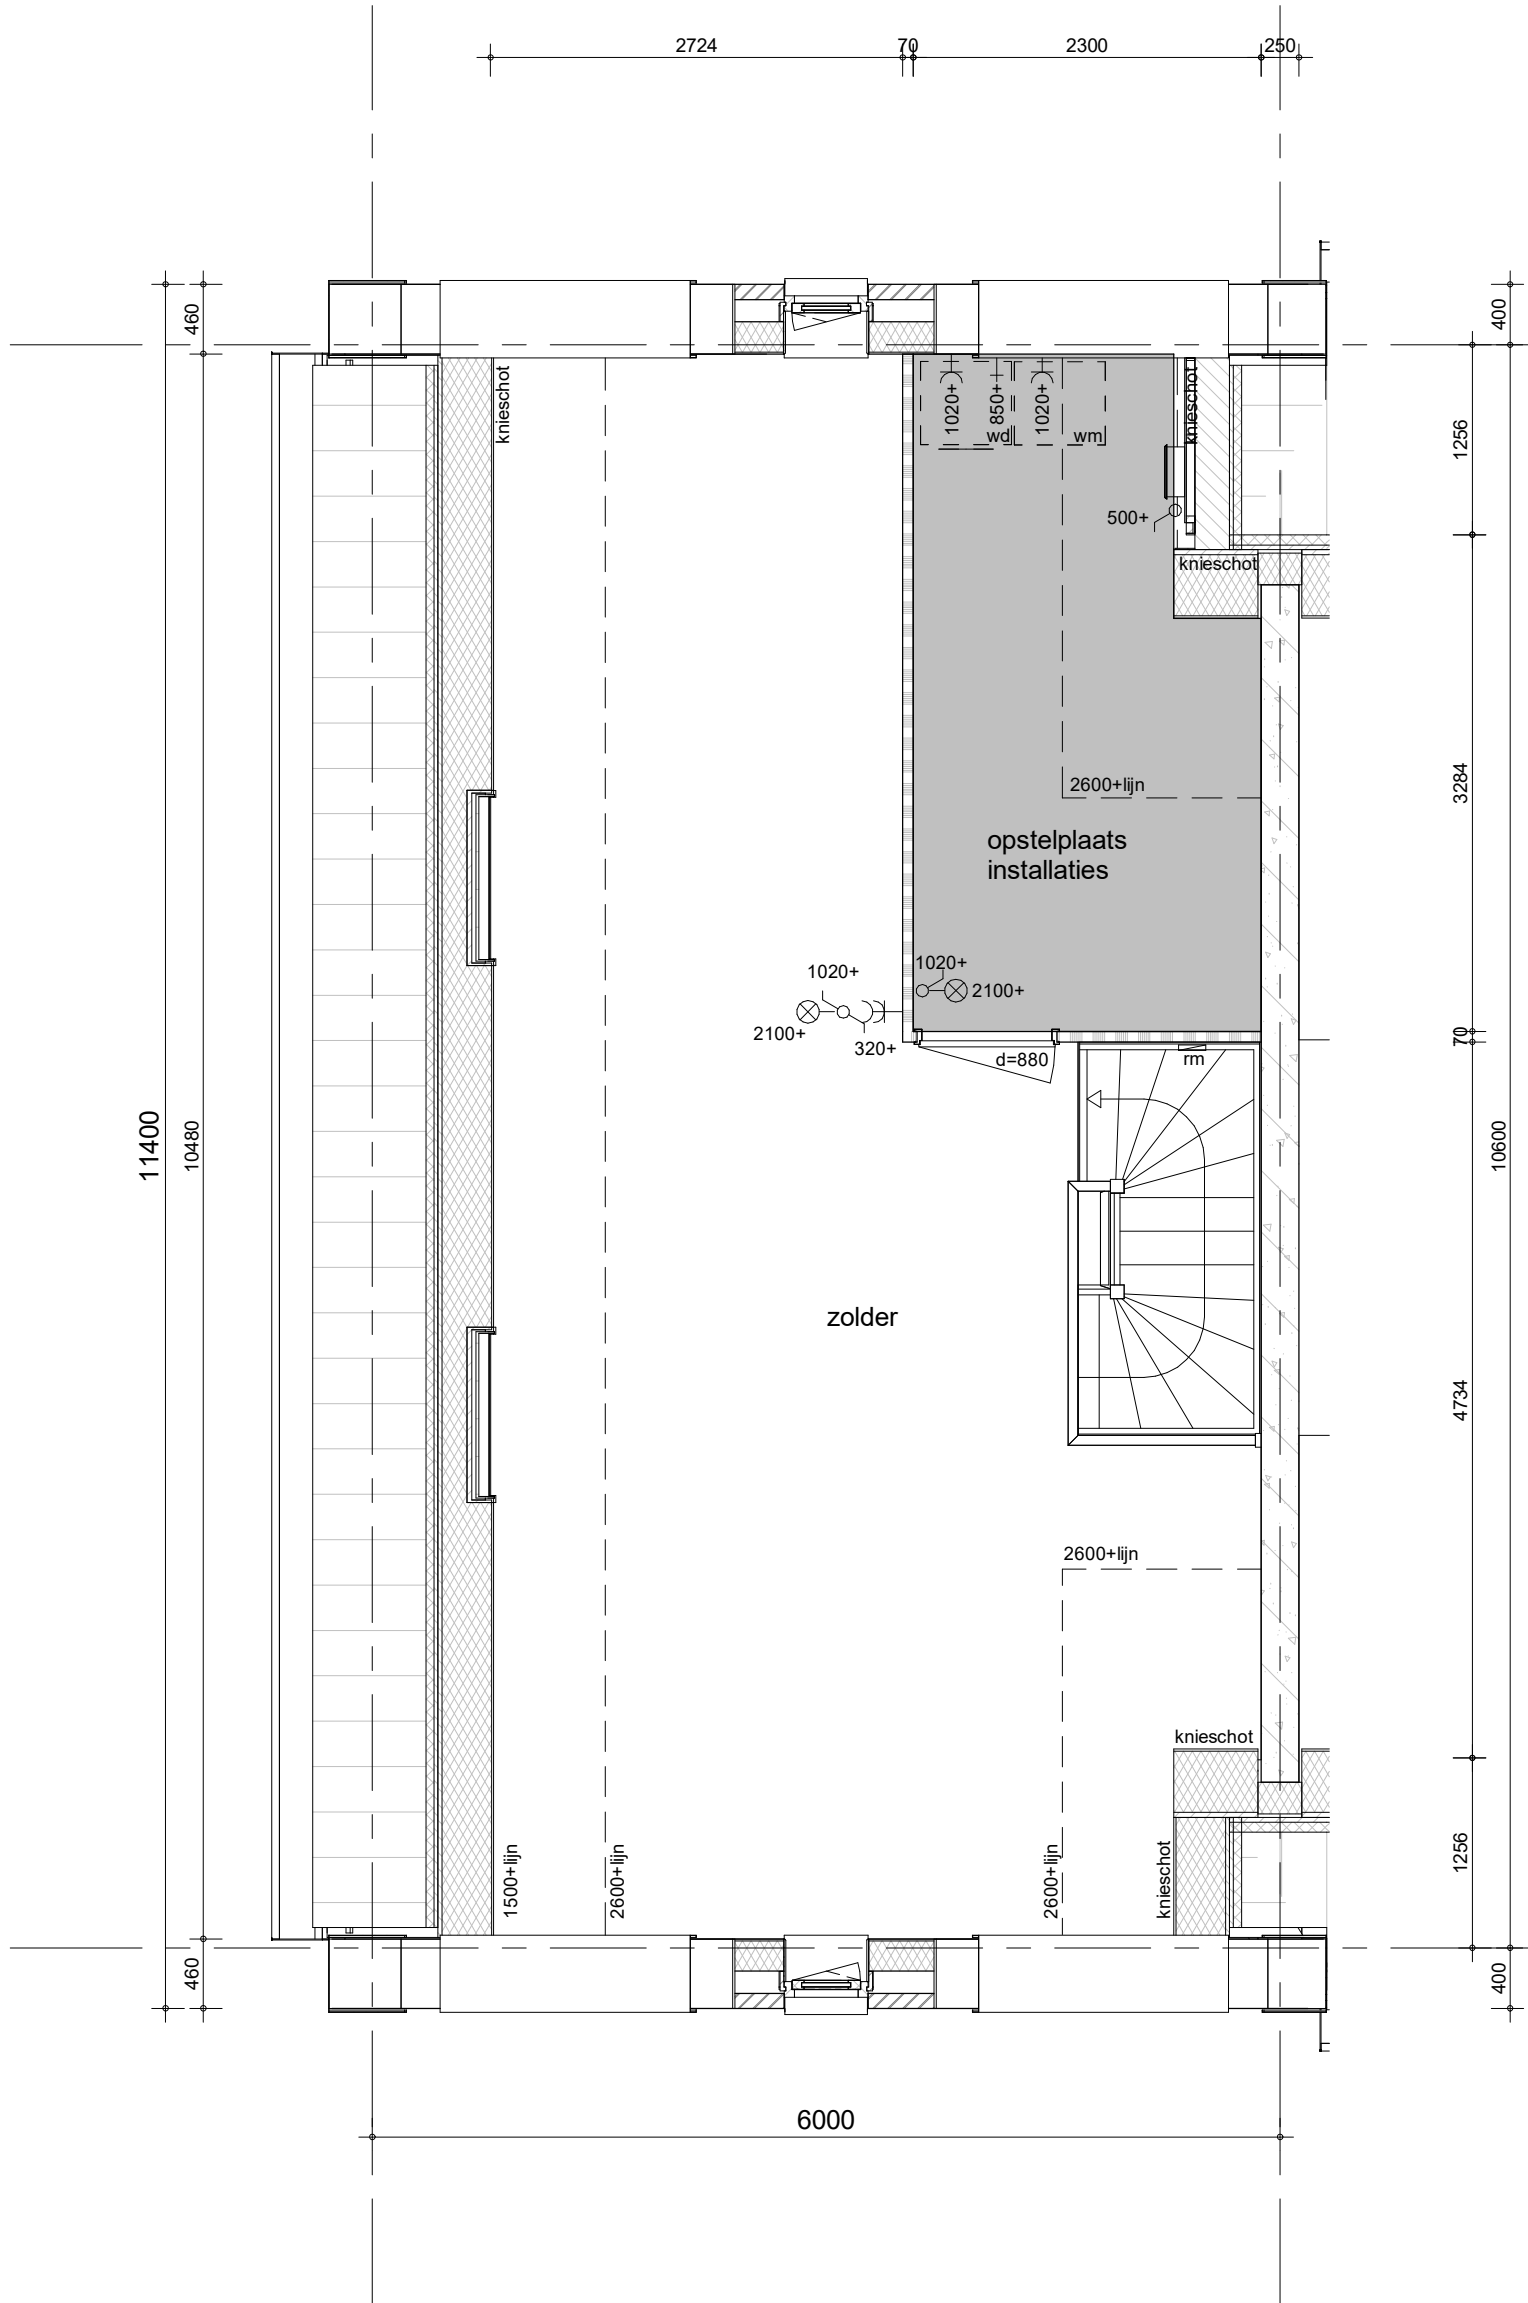

opties:
- dakramen



project
Vianen Hoef en Haag Fase 4F, 78 koopwoningen

omschrijving
opties
2e verdieping


getekend
BS
status
definitief

project nr
09322

tekening nr
V-623

schaal
1:50
datum
01-10-2021

wijz.

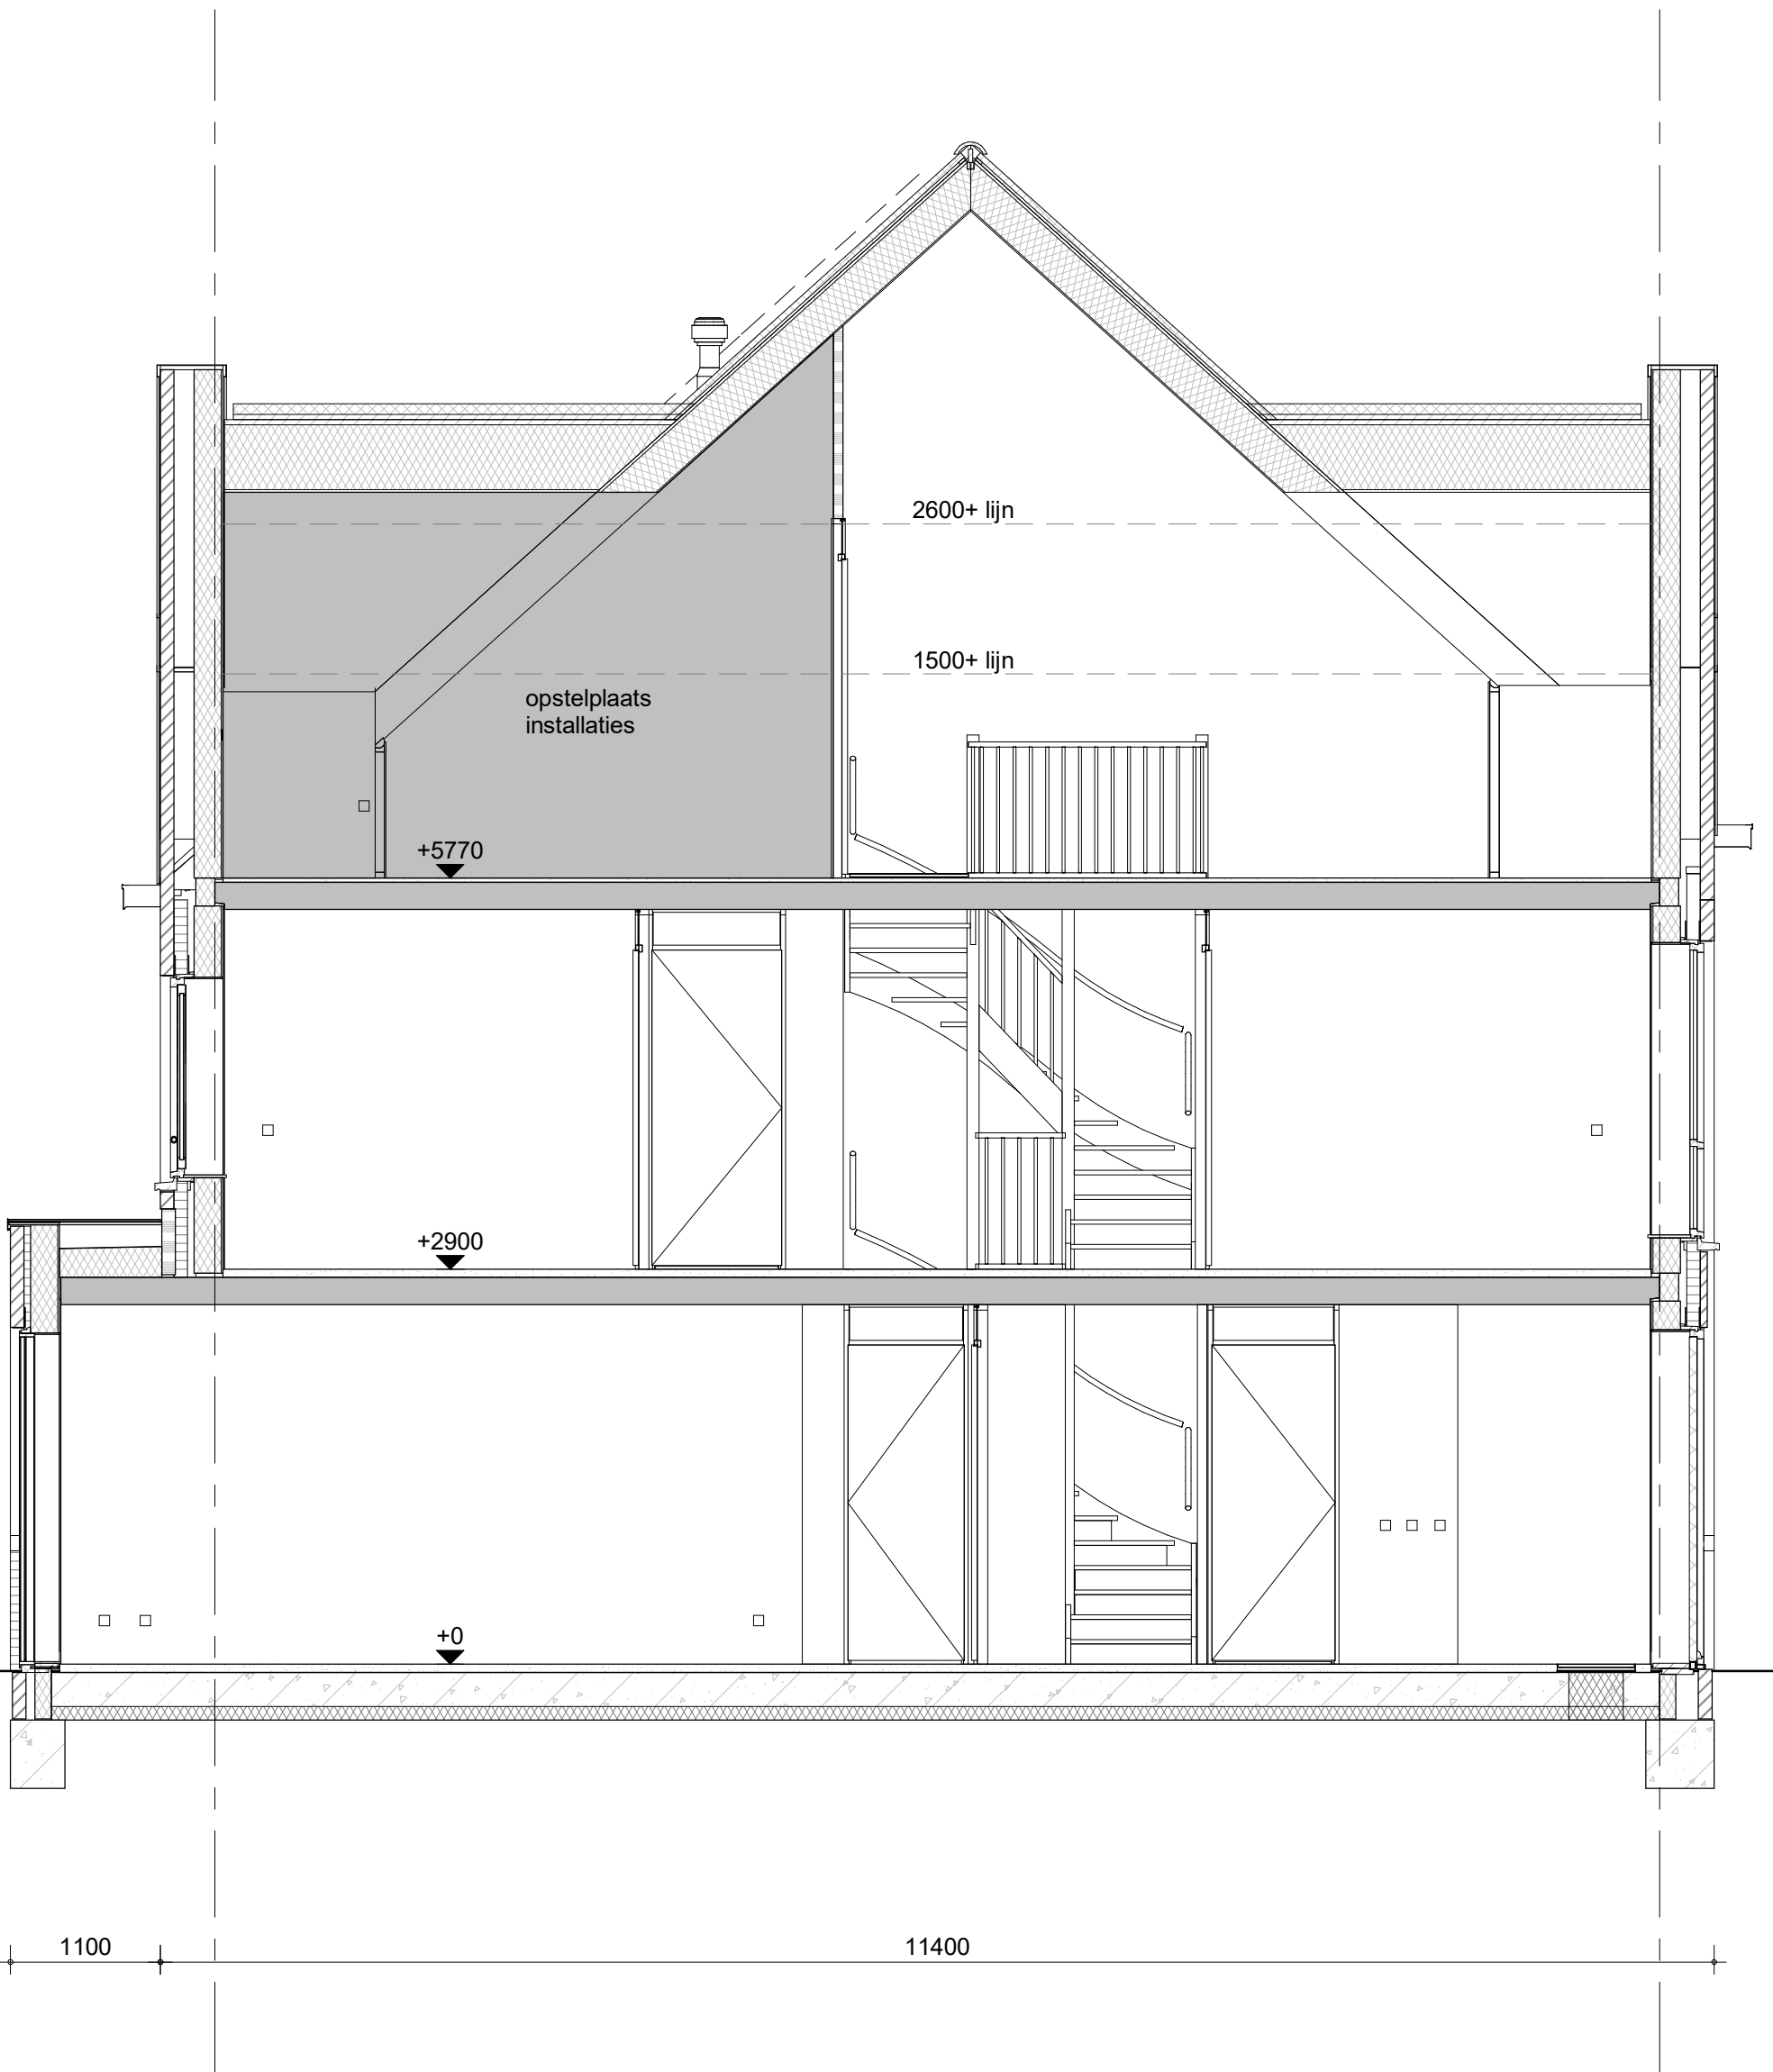

opties:
- uitbouw 1200



project
Vianen Hoef en Haag Fase 4F, 78 koopwoningen

omschrijving
opties
doorsnede

getekend
BS
status
definitief

project nr
09322

tekening nr
V-624

schaal
1:50
datum
01-10-2021

wijz.



opties:
- uitbouw 1200



project
Vianen Hoef en Haag Fase 4F, 78 koopwoningen

omschrijving
opties
achtergevel


getekend
BS
status
definitief

project nr
09322

tekening nr
V-626

schaal
1:50
datum
01-10-2021

wijz.

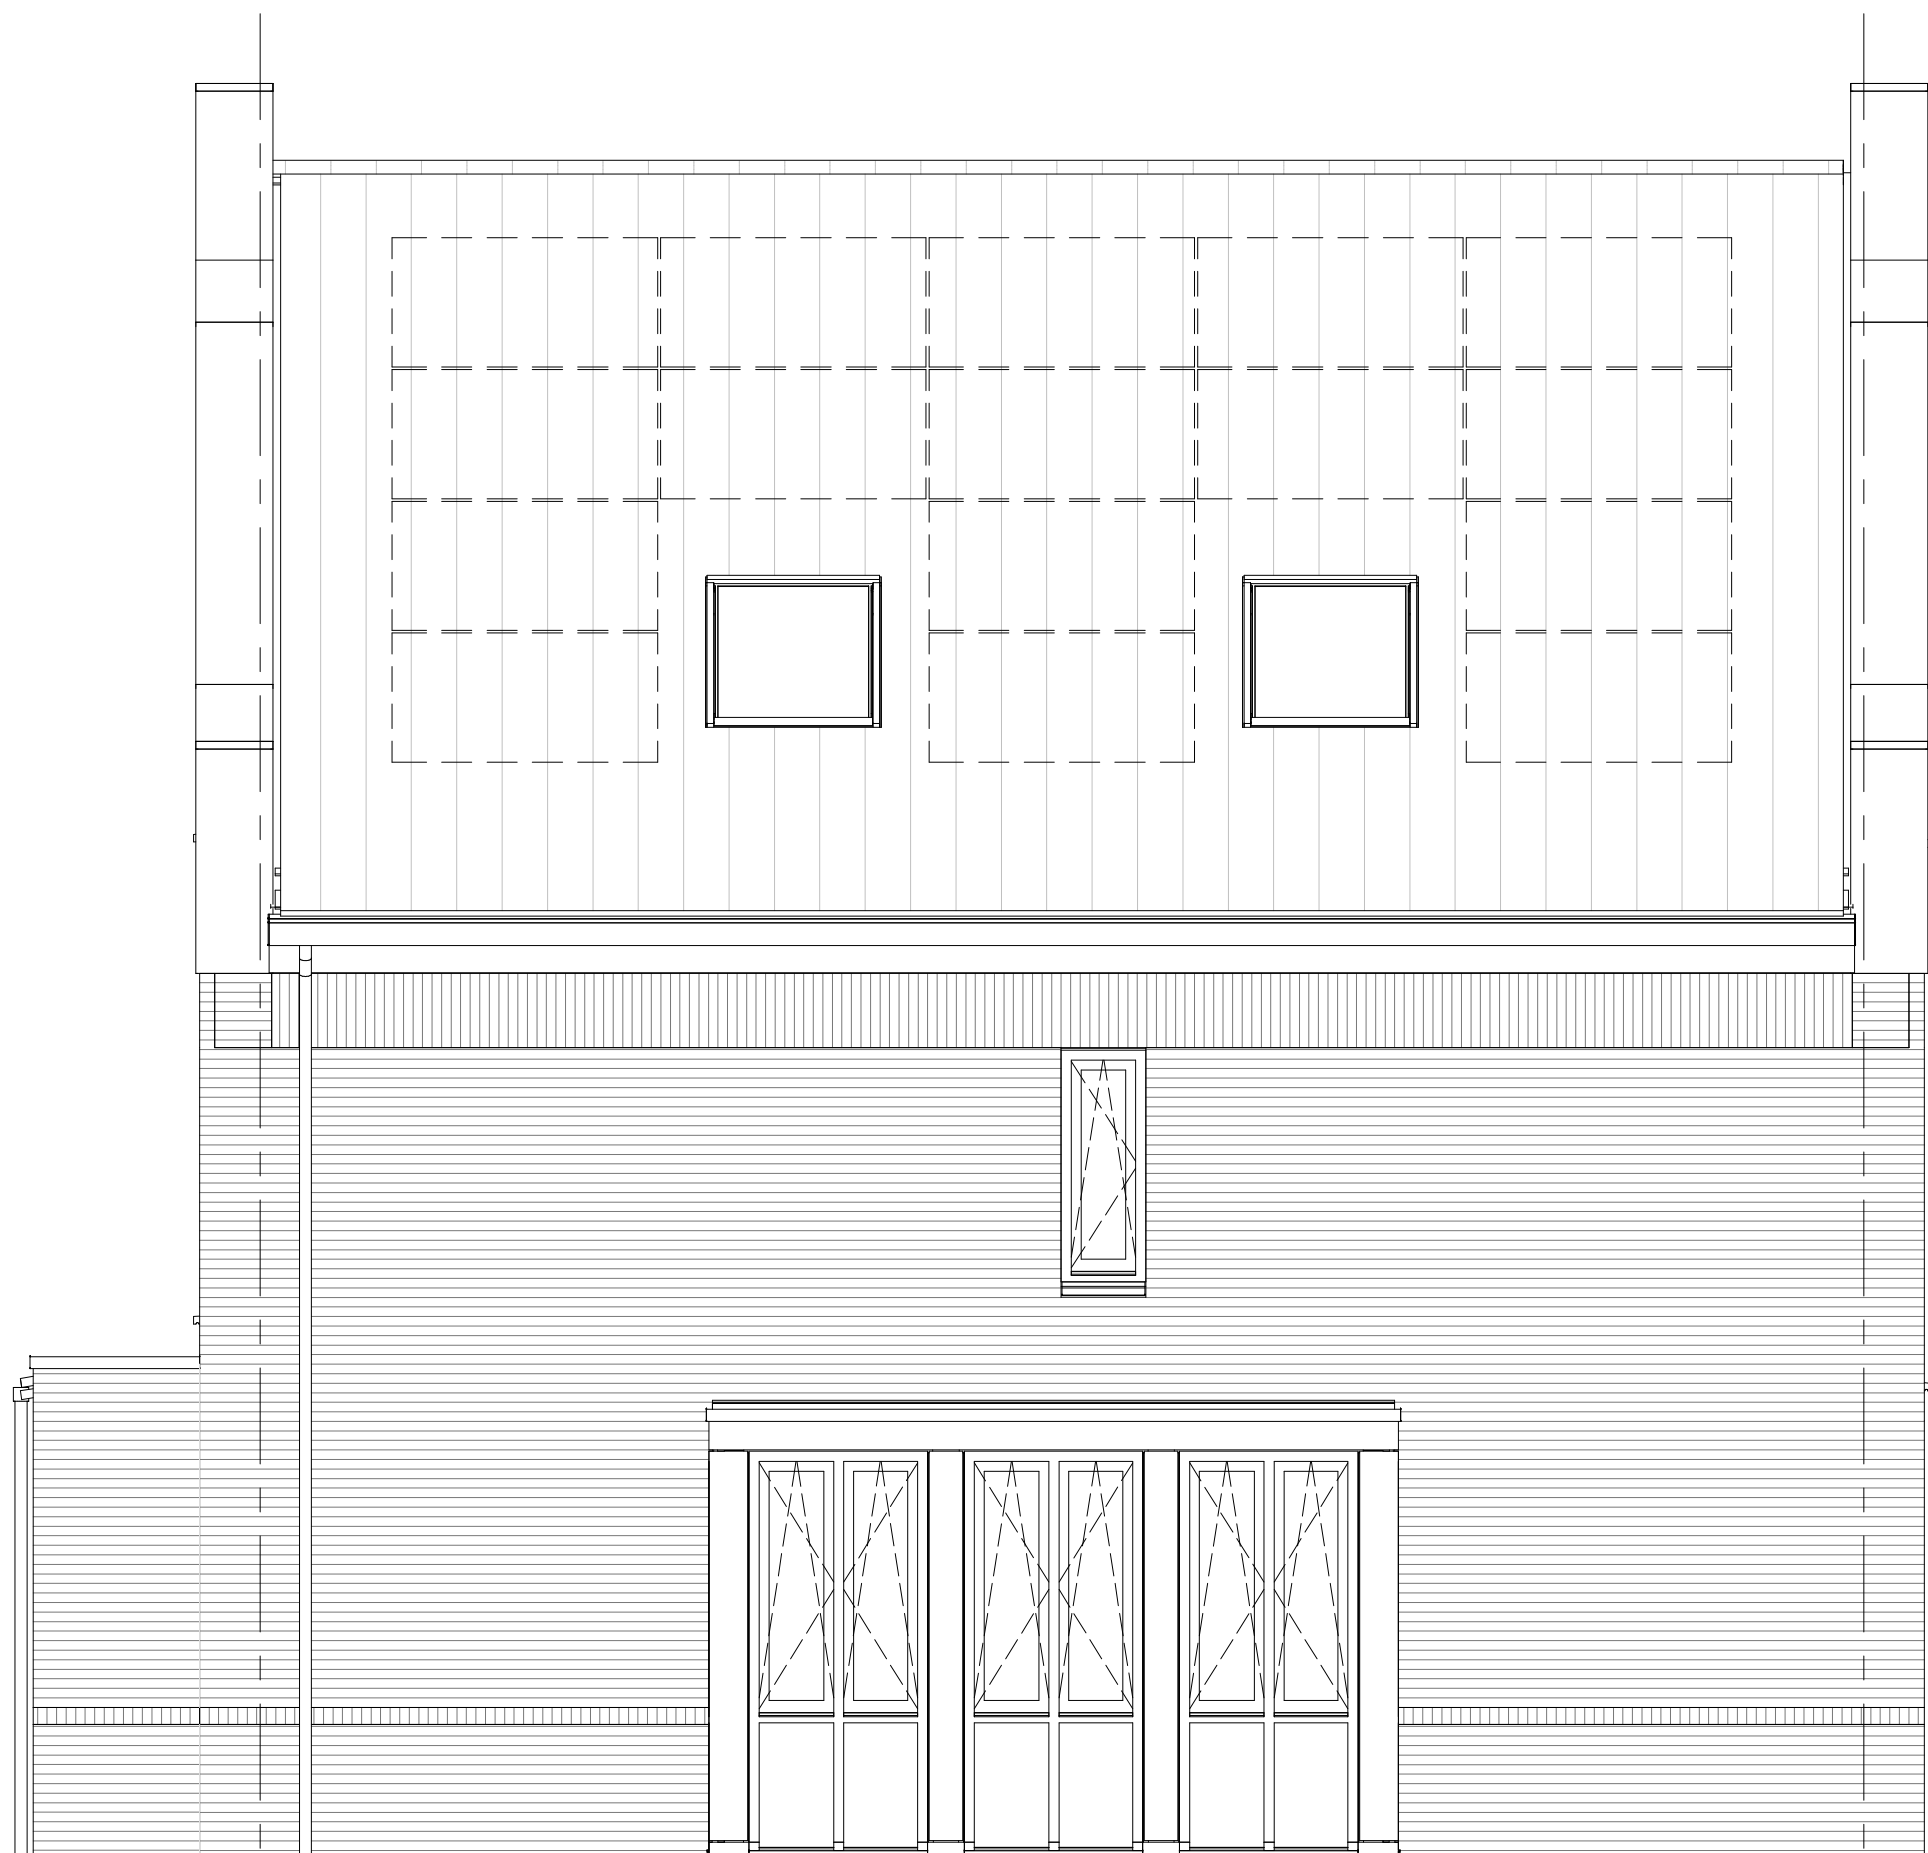

1100


11400

opties:
- uitbouw 1200
- dakramen



project
Vianen Hoef en Haag Fase 4F, 78 koopwoningen
omschrijving
opties
kopgevel

getekend
BS
status
definitief
project nr
09322
tekening nr
V-627
schaal
1:50
datum
01-10-2021
wijz.

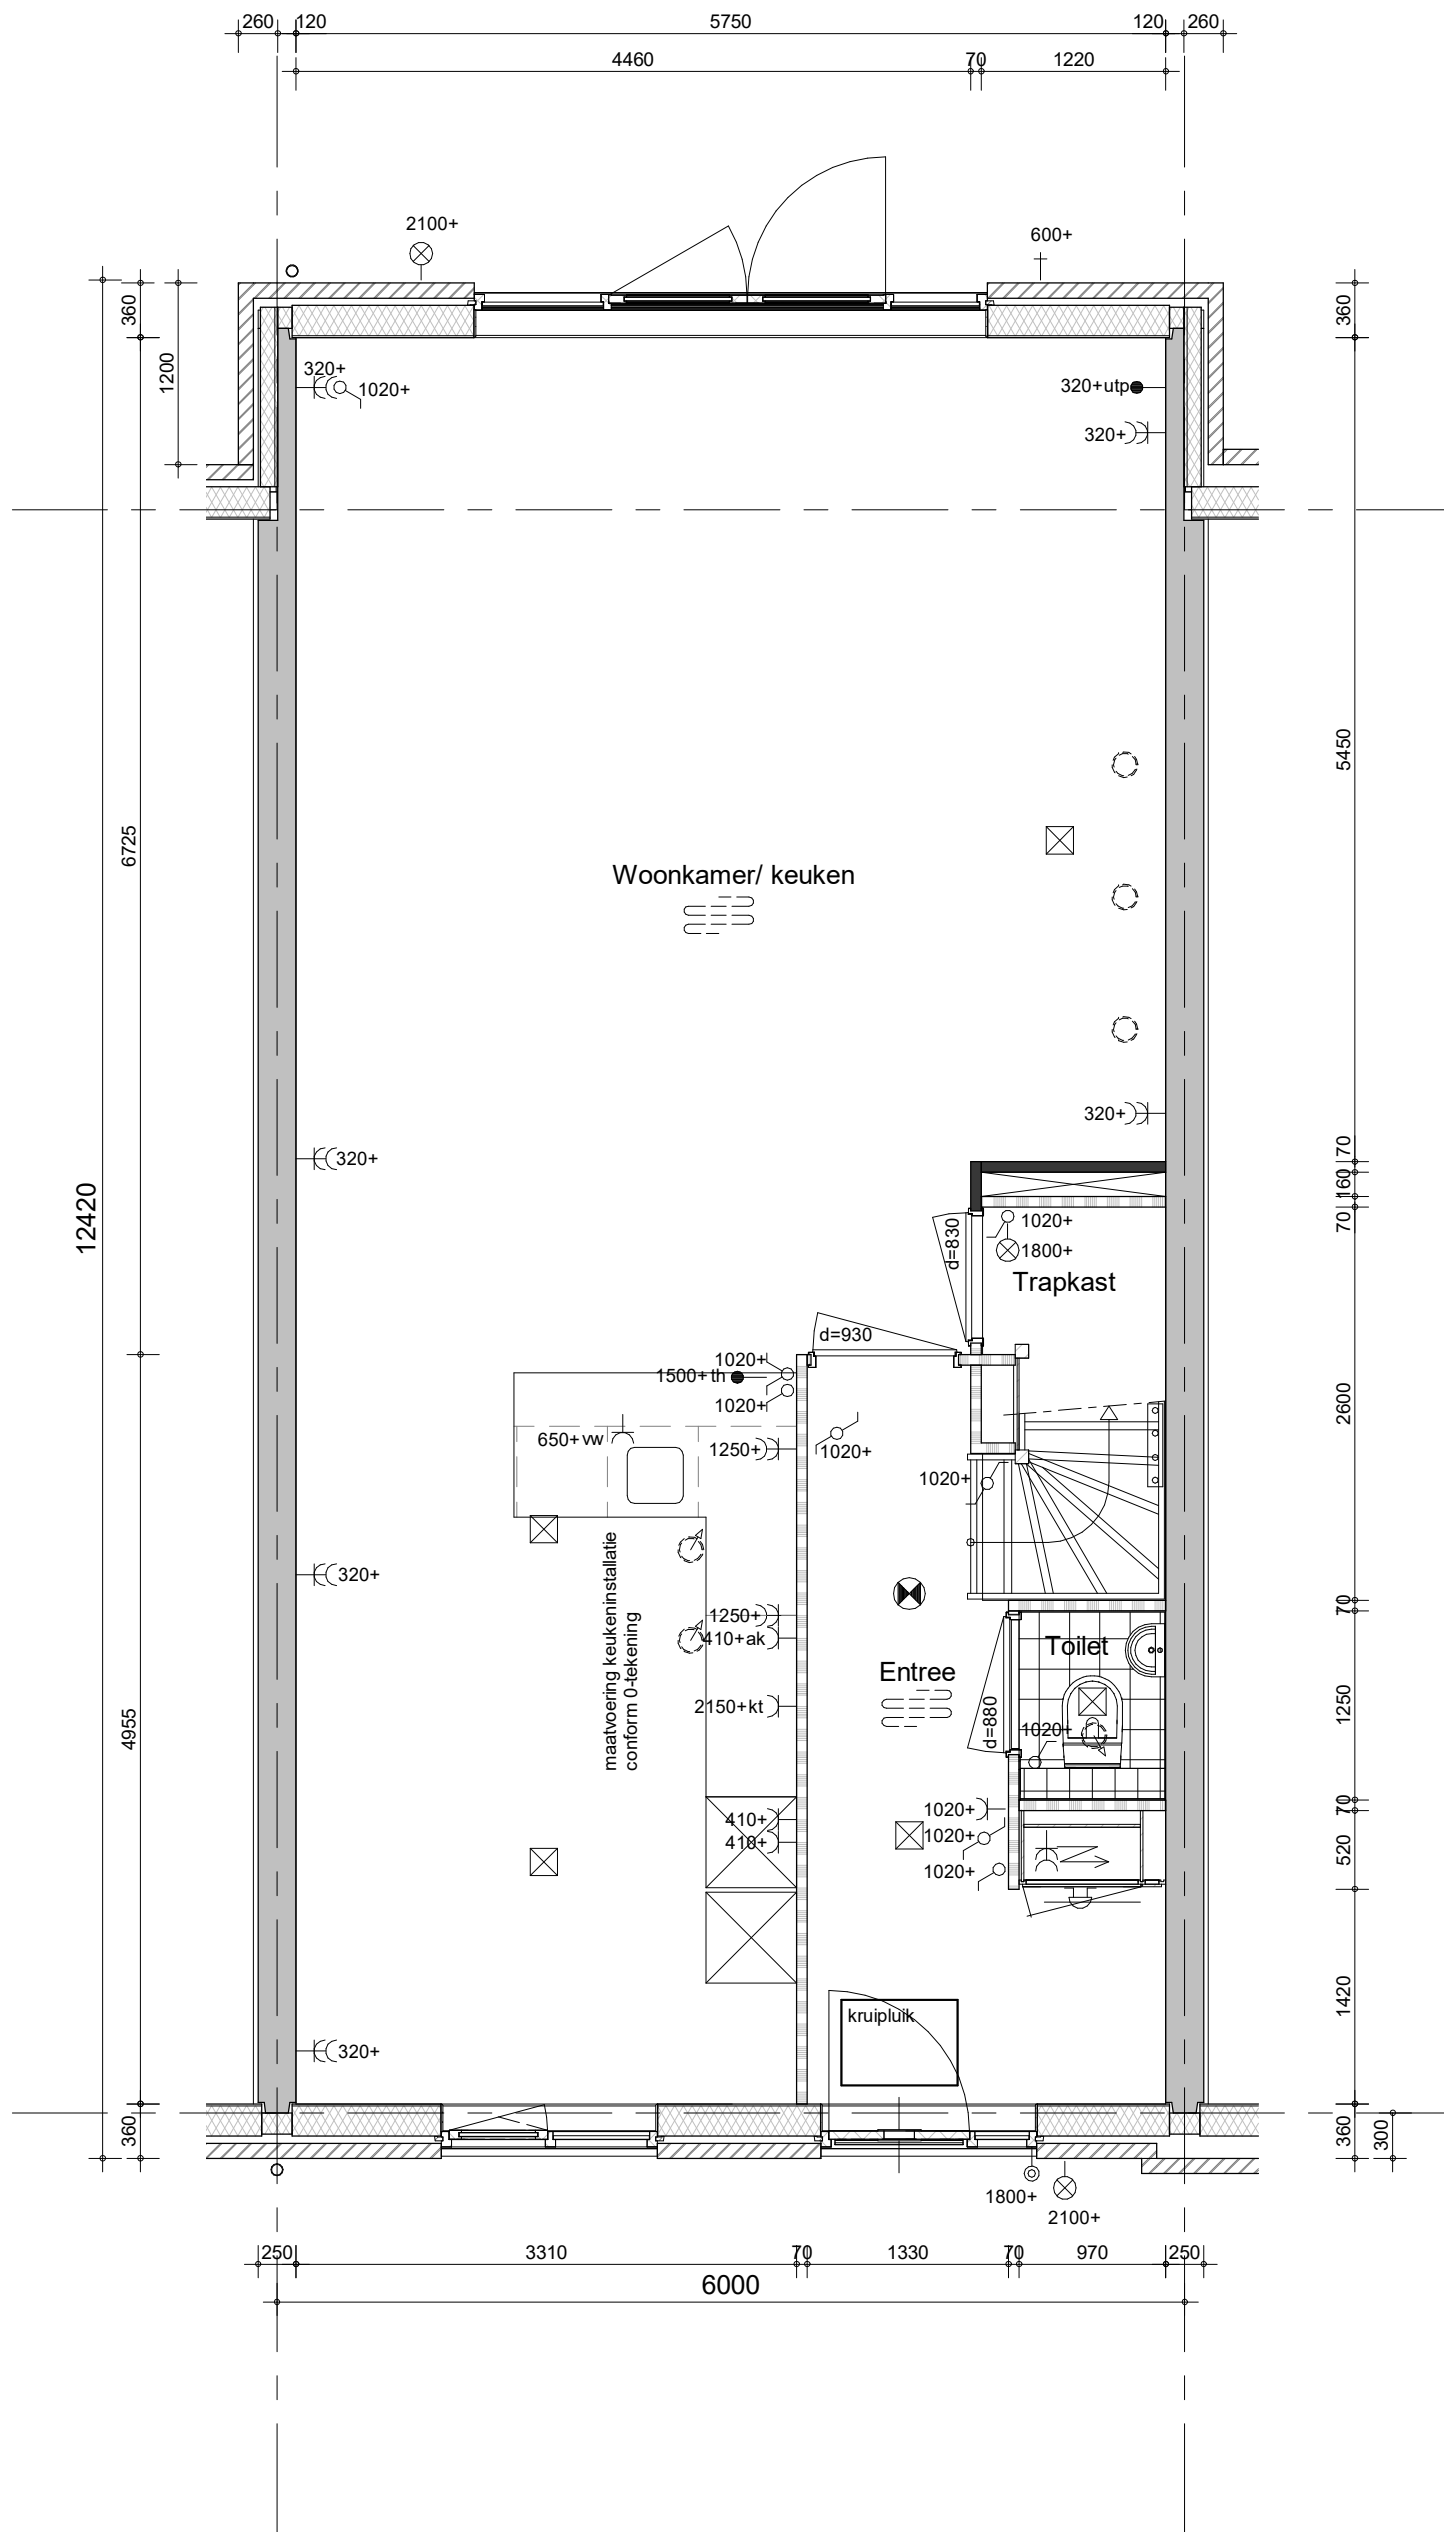


opties:
 - uitbouw 1200
 - openslaande deuren



project
Vianen Hoef en Haag Fase 4F, 78 koopwoningen
 omschrijving
**opties
 begane grond**

getekend BS	schaal 1:50
status definitief	datum 01-10-2021
project nr 09322	
tekening nr V-631	wijz.

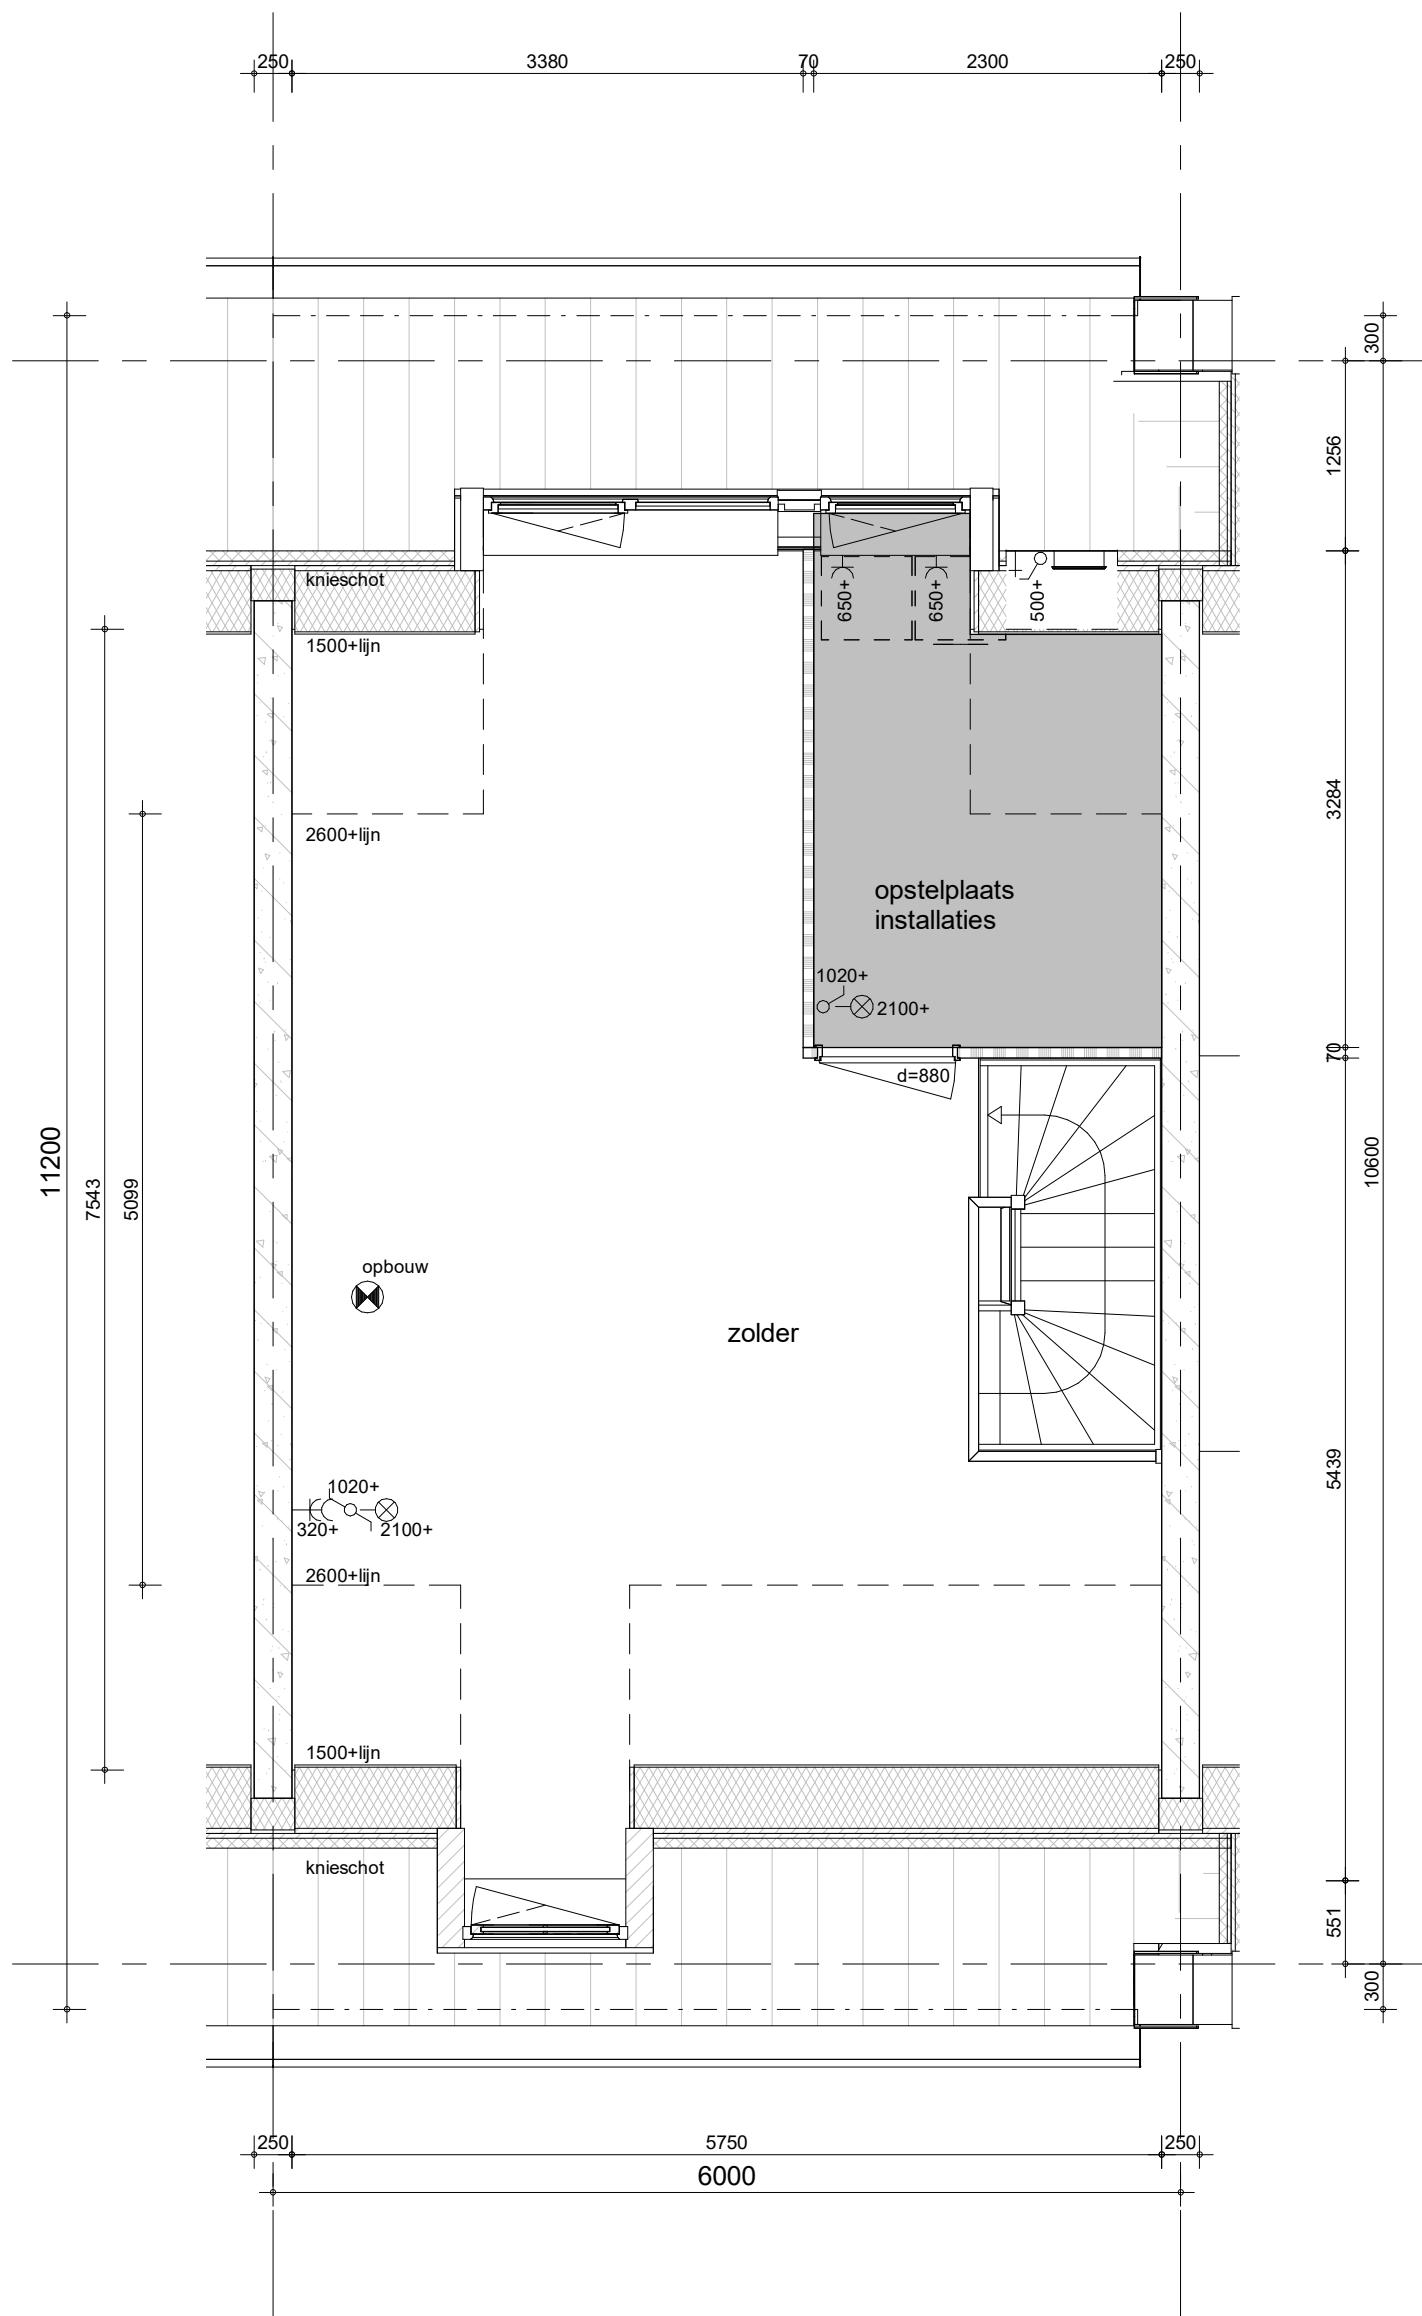

opties:
 - dakkapel achter
 - dakkapel voor



project
 Vianen Hoef en Haag Fase 4F, 78 koopwoningen

omschrijving
 opties
 2e verdieping

getekend
 BS

status
 definitief


project nr
 09322

tekening nr
V-633

schaal
 1:50

datum
 01-10-2021

wijz.

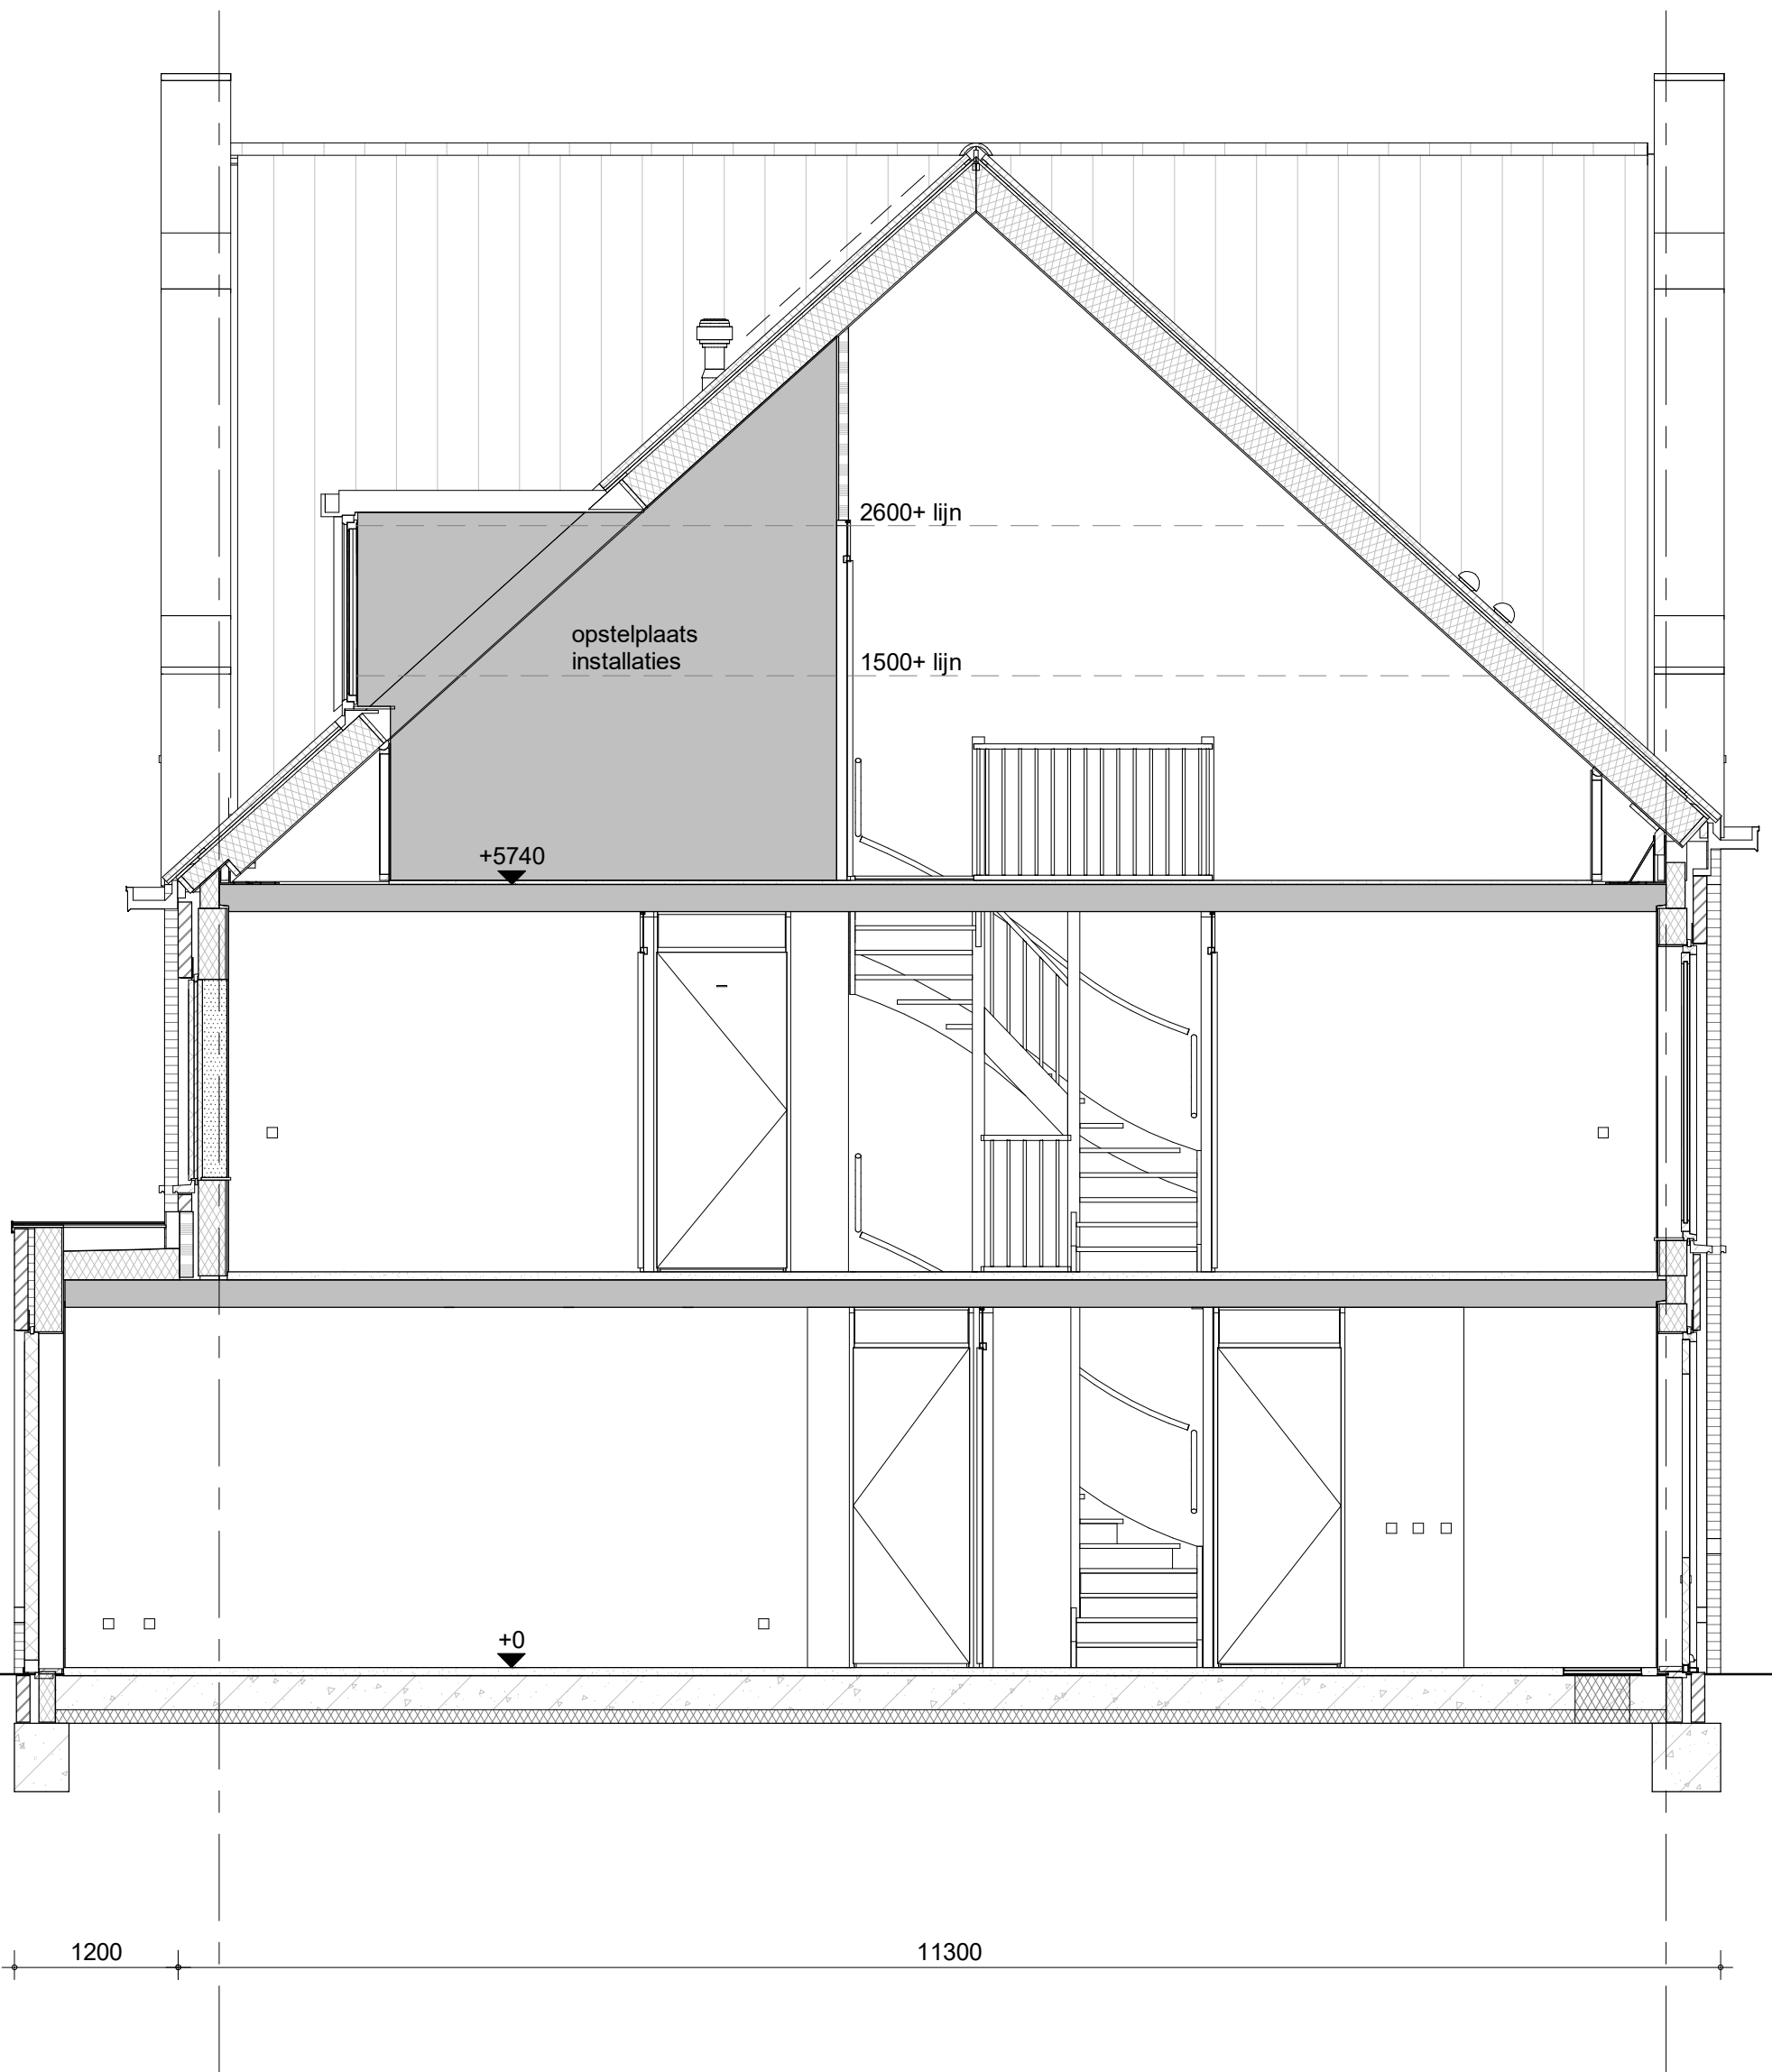

opties:
 - uitbouw 1200
 - dakkapel



project
 Vianen Hoef en Haag Fase 4F, 78 koopwoningen

omschrijving
 opties
 doorsnede

getekend
 BS

status
 definitief


project nr
 09322

tekening nr
V-634

schaal
 1:50

datum
 01-10-2021

wijz.

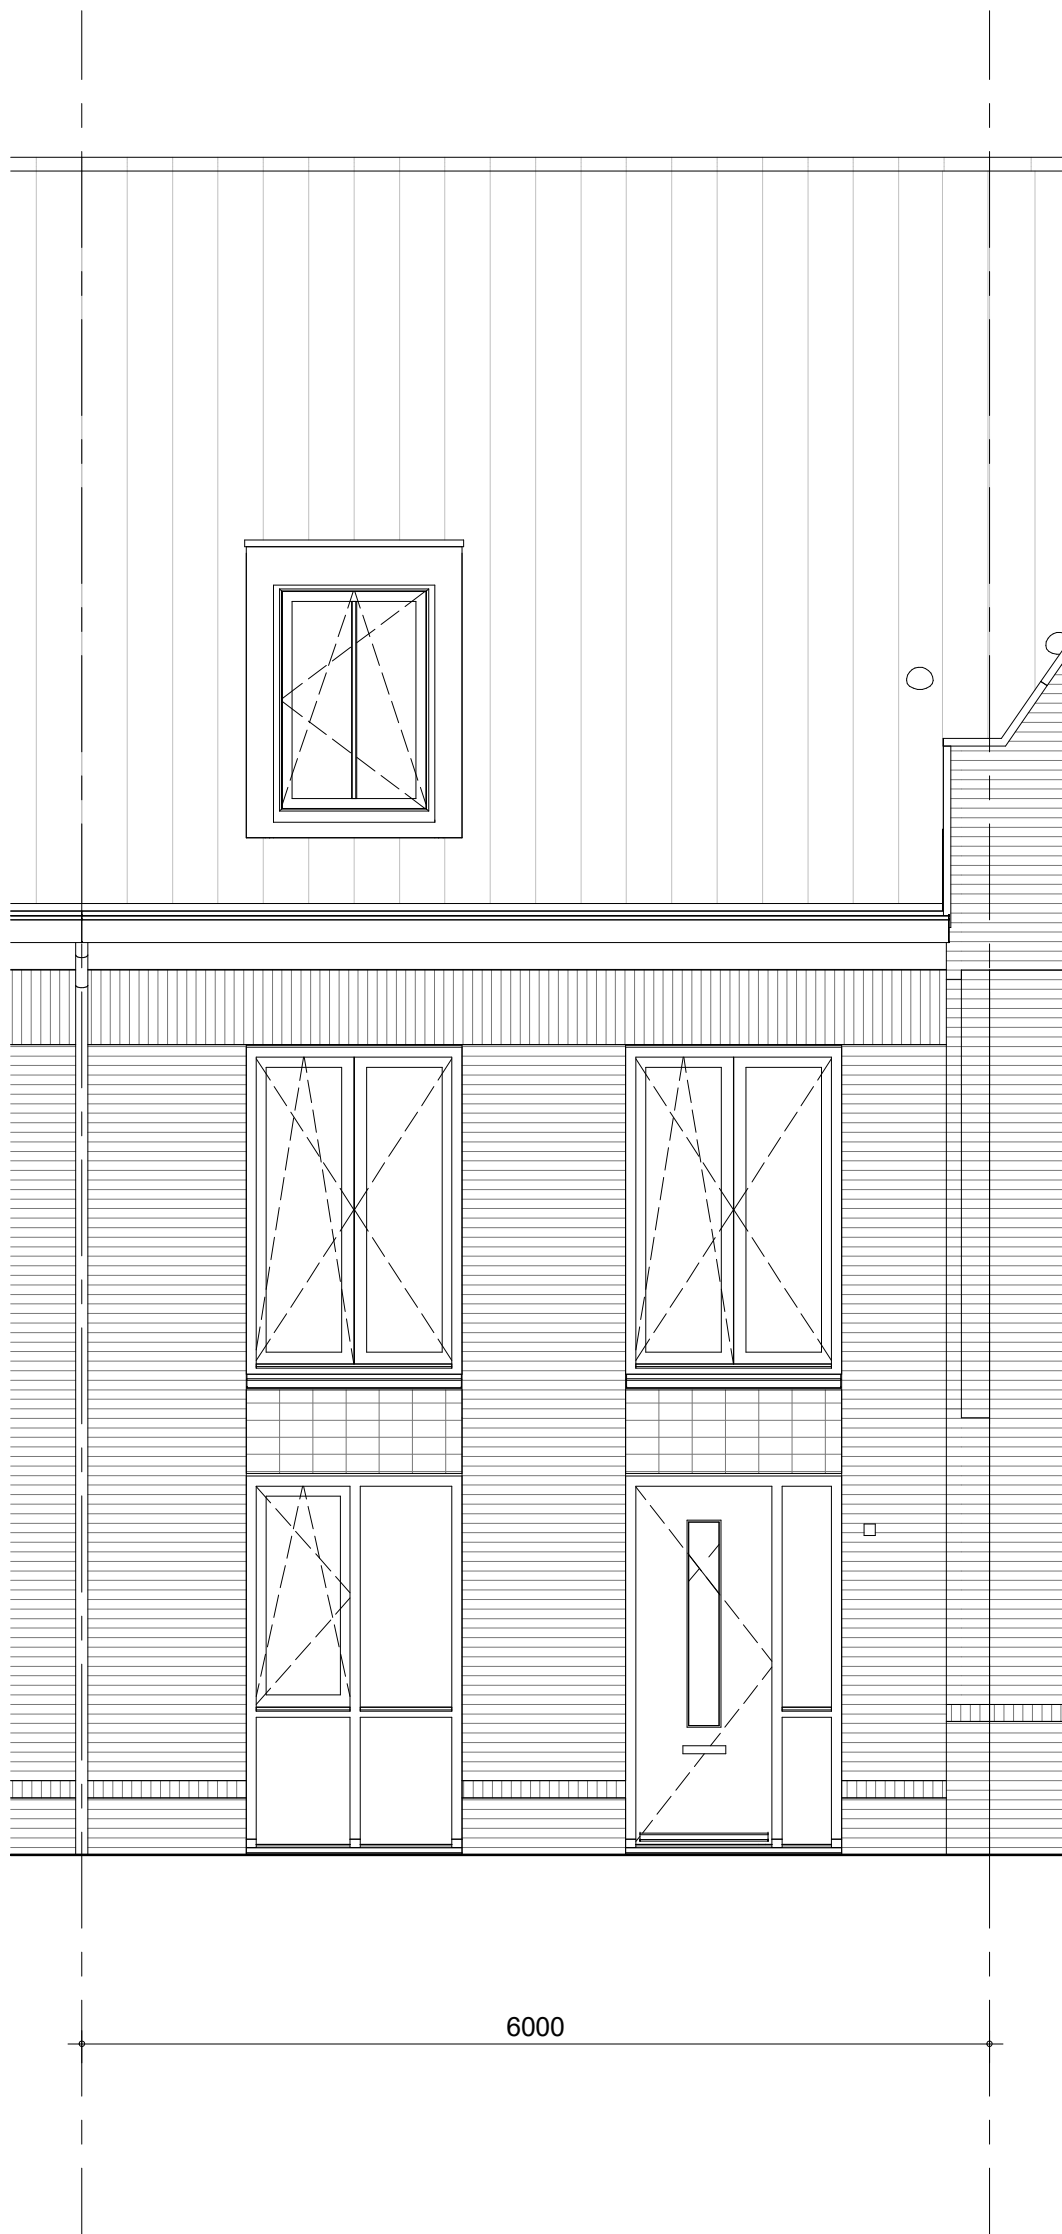

opties:
- dakkapel



project
Vianen Hoef en Haag Fase 4F, 78 koopwoningen

omschrijving
opties
voorgevel


getekend
BS
status
definitief

project nr
09322

tekening nr
V-635

schal
1:50
datum
01-10-2021

wijz.

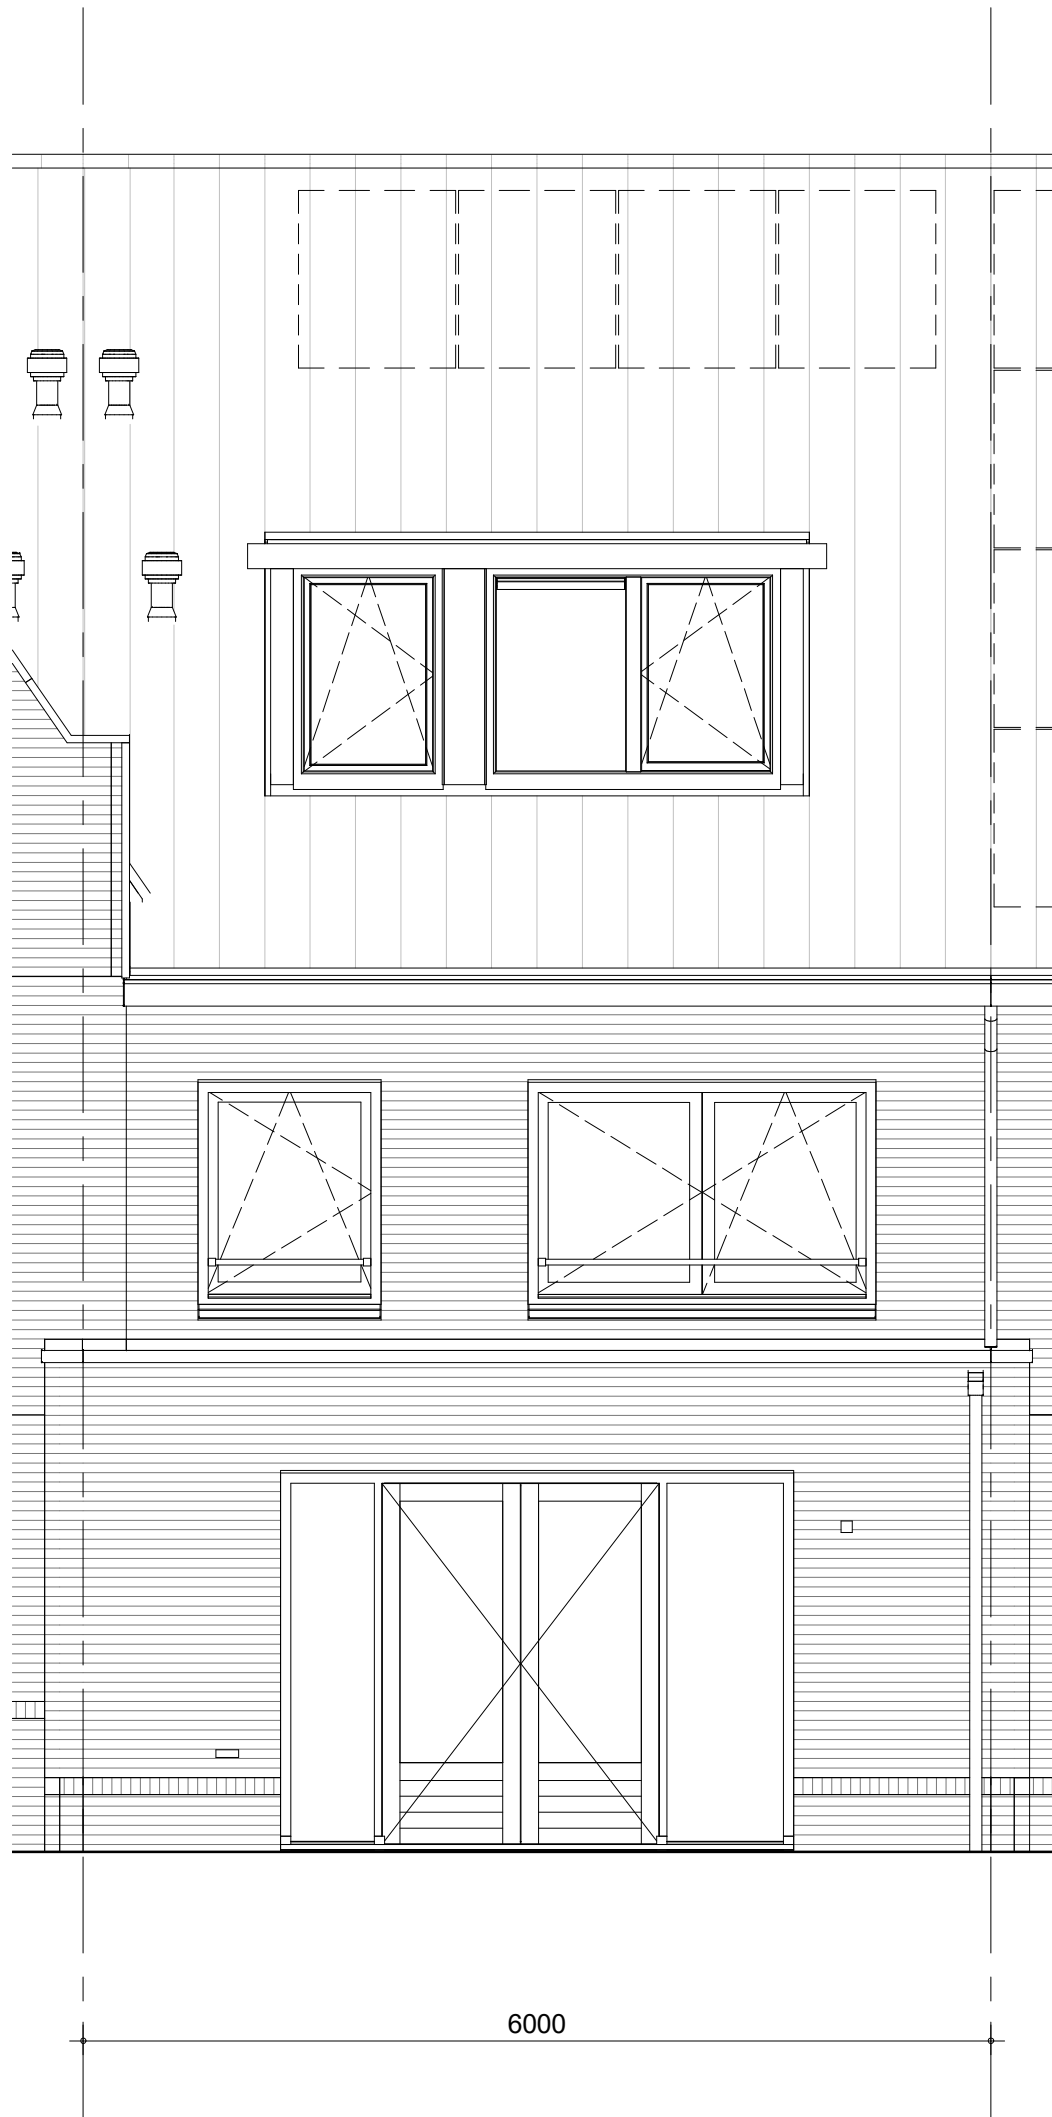

- opties:
- uitbouw 1200
 - openslaande deuren
 - dakkapel



project
Vianen Hoef en Haag Fase 4F, 78 koopwoningen

omschrijving
**opties
 achtergevel**

getekend
 BS

status
 definitief

project nr
09322

tekening nr
V-636

schaal
 1:50


datum
 01-10-2021

wijz.

BAM Wonen bv

Hoef en Haag, Fase 4F
Vianen - 78 Koopwoningen
werknr. 09322

Optie indelingen

	project	getekend	schaal
	Vianen Hoef en Haag Fase 4F, 78 koopwoningen	BS	-
	omschrijving	status	datum
optie indelingen	definitief	01-10-2021	
	project nr	09322	
	tekening nr	V-640	wjz.

Tekeningenlijst verkoop indeling opties

Sheet Number	Sheet Name	Onderwerp	Formaat	Schaal	Drawn By	Sheet Issue Date	Status
V-640	voorblad	optie indelingen	A3s	-	BS	01-10-2021	definitief
V-640a	tekeningenlijst	tekeningenlijst	A3s	-	BS	01-10-2021	definitief
V-641	culinair C1	type 2	A3s	1:50	BS	01-10-2021	definitief
V-642	hotelsuite C1	type 2	A3s	1:50	BS	01-10-2021	definitief
V-642a	hotelsuite C2	type 2	A3s	1:50	BS	01-10-2021	definitief
V-643	praktisch C5	type 2	A3s	1:50	BS	01-10-2021	definitief
V-643a	praktisch C5	type 2	A3s	1:50	BS	01-10-2021	definitief
V-643b	praktisch C5	type 2	A3s	1:50	BS	01-10-2021	definitief
V-644	indelingsvariant badkamer	type 2	A3s	1:50	BS	01-10-2021	definitief
V-651	culinair D2	type 3	A3s	1:50	BS	01-10-2021	definitief
V-652	hotelsuite D1	type 3	A3s	1:50	BS	01-10-2021	definitief
V-653	praktisch D5	type 3	A3s	1:50	BS	01-10-2021	definitief
V-654	praktisch D5	type 3	A3s	1:50	BS	01-10-2021	definitief
V-655	indelingsvariant badkamer	type 3	A3s	1:50	BS	01-10-2021	definitief



project
Vianen Hoef en Haag Fase 4F, 78 koopwoningen


omschrijving
tekeningenlijst

getekend
BS
status
definitief

schaal
-
datum
01-10-2021

project nr
09322
tekening nr
V-640a

wijz.

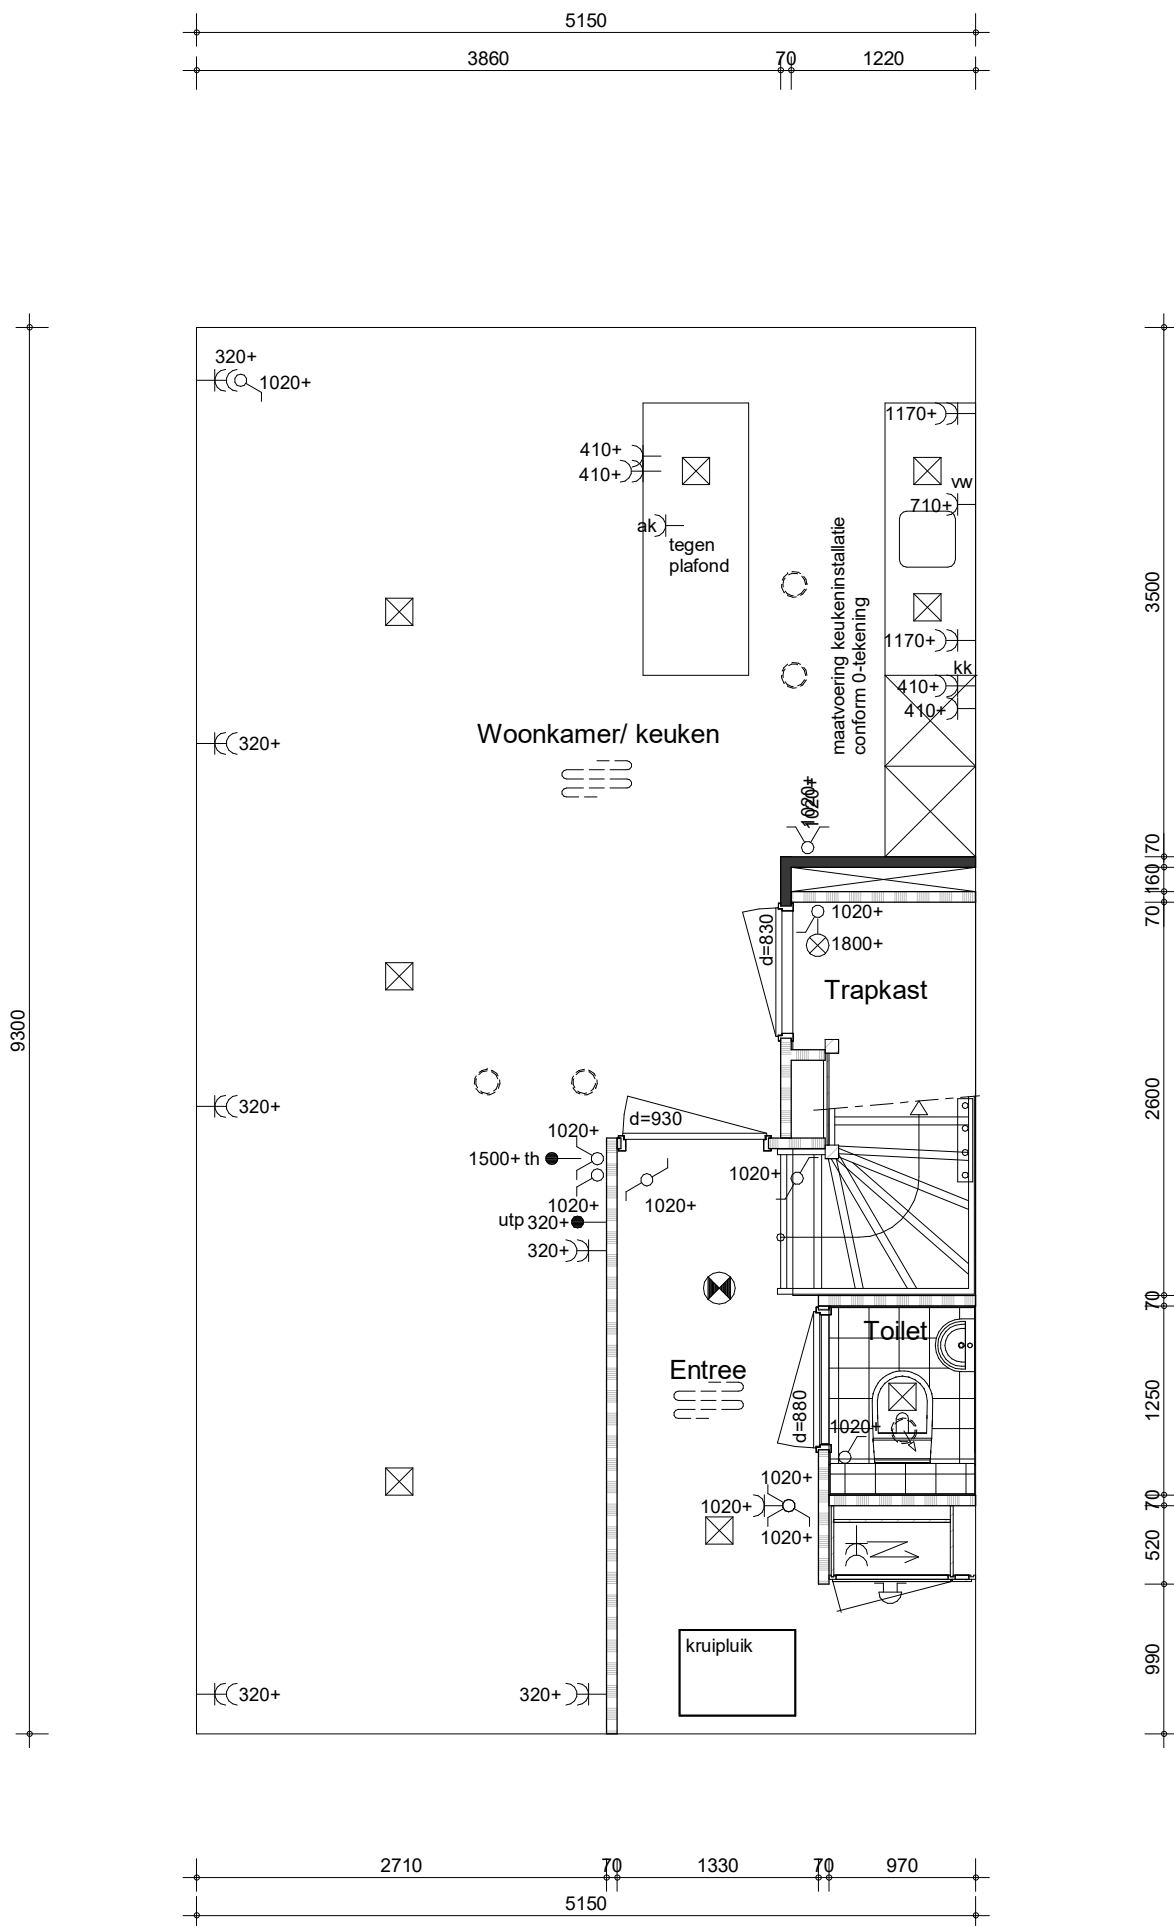

project
Vianen Hoef en Haag Fase 4F, 78 koopwoningen

omschrijving
**type 2
 begane grond
 indelingsvariant culinair C1**

getekend
BS

status
definitief


project nr
09322

tekening nr
V-641

schaal
1:50

datum
01-10-2021

wijz.

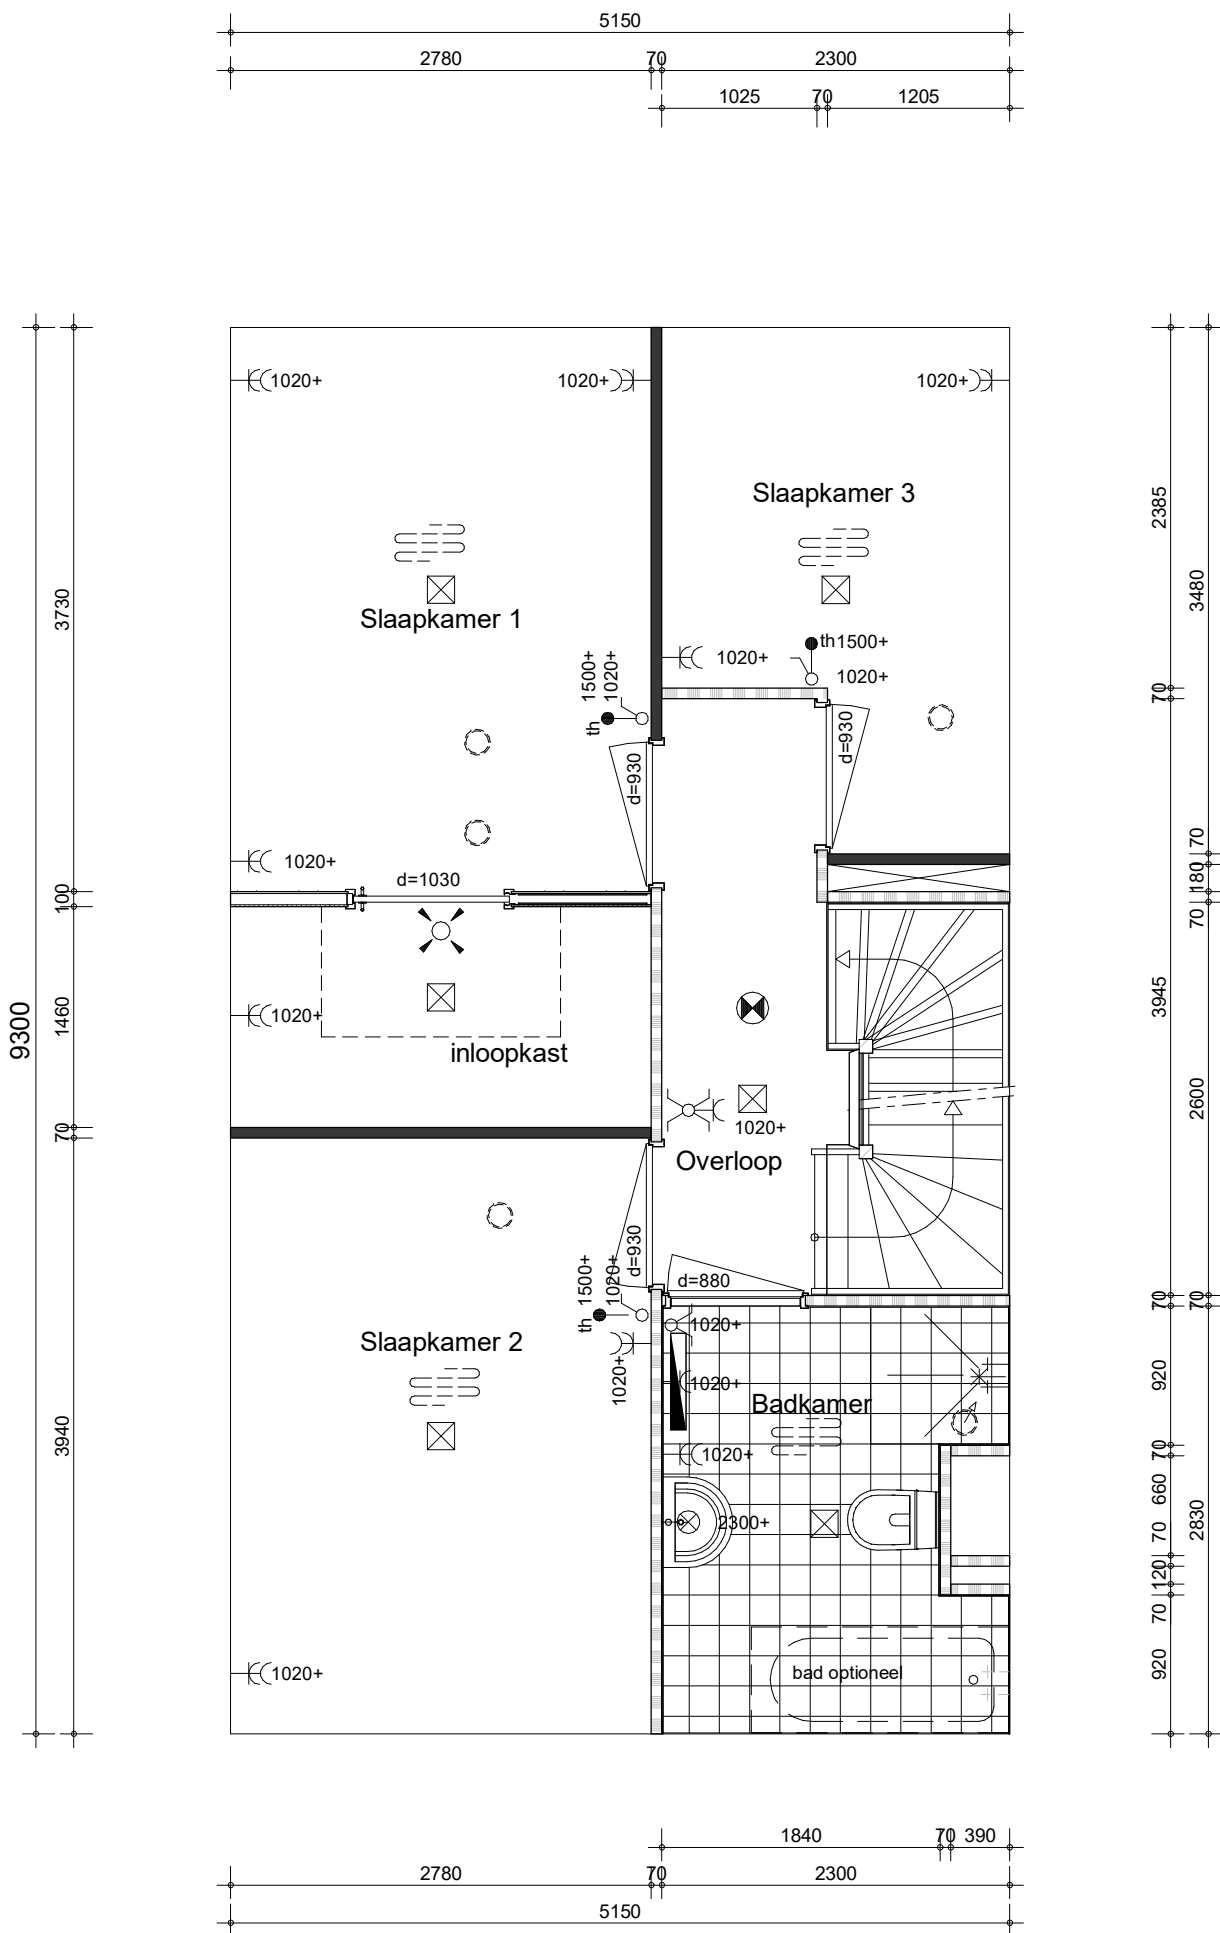

project
Vianen Hoef en Haag Fase 4F, 78 koopwoningen

omschrijving
**type 2
 eerste verdieping
 indelingsvariant hotelsuite C1**

getekend
 BS

status
 definitief


project nr
09322

tekening nr
V-642

schaal
 1:50

datum
 01-10-2021

wijz.

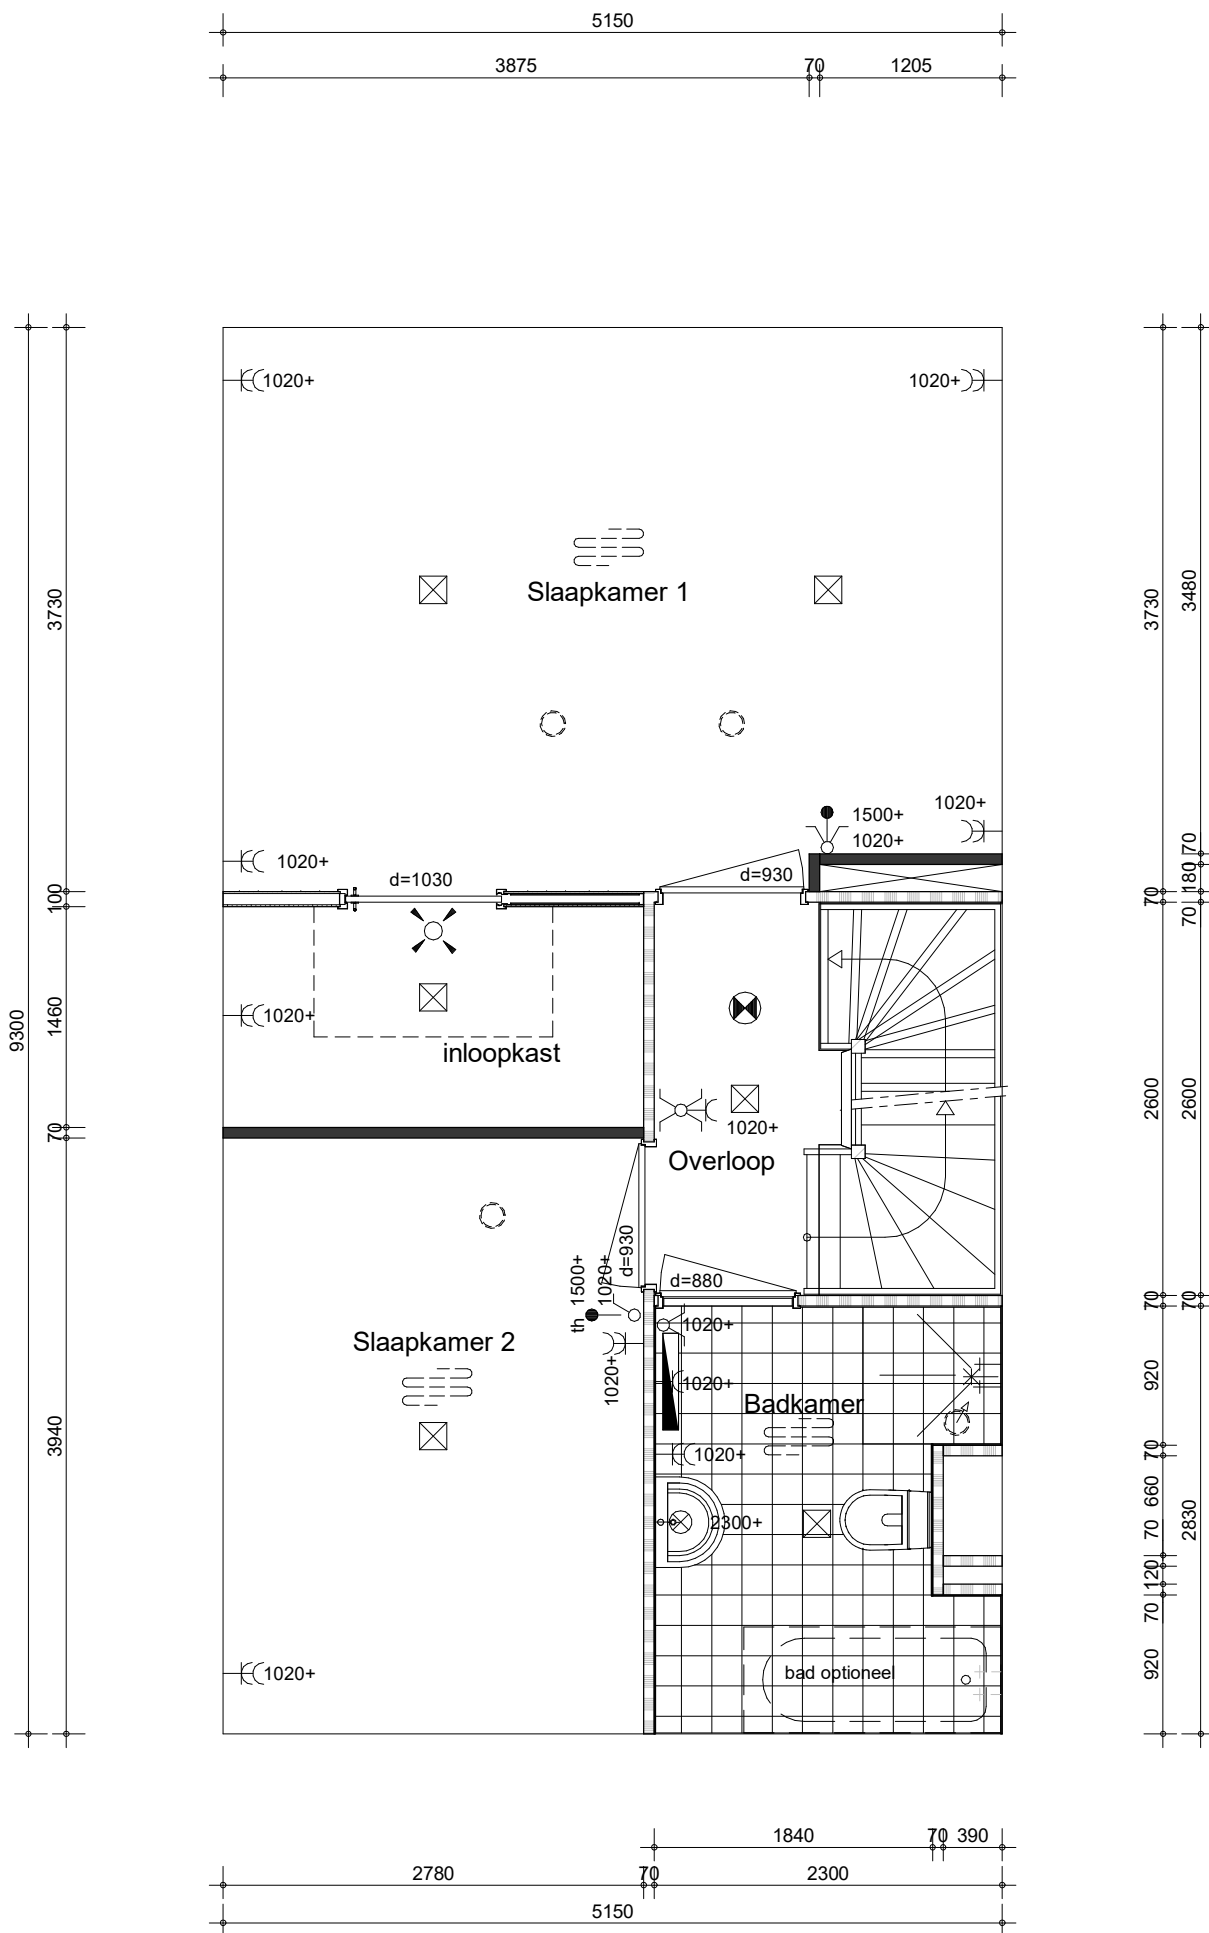

project
Vianen Hoef en Haag Fase 4F, 78 koopwoningen

omschrijving
type 2
eerste verdieping
indelingsvariant hotelsuite C2

getekend
 BS

status
 definitief




project nr
09322

tekening nr
V-642a

schaal
 1:50




datum
 01-10-2021

wijz.

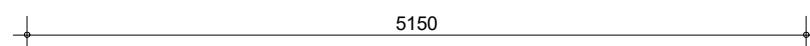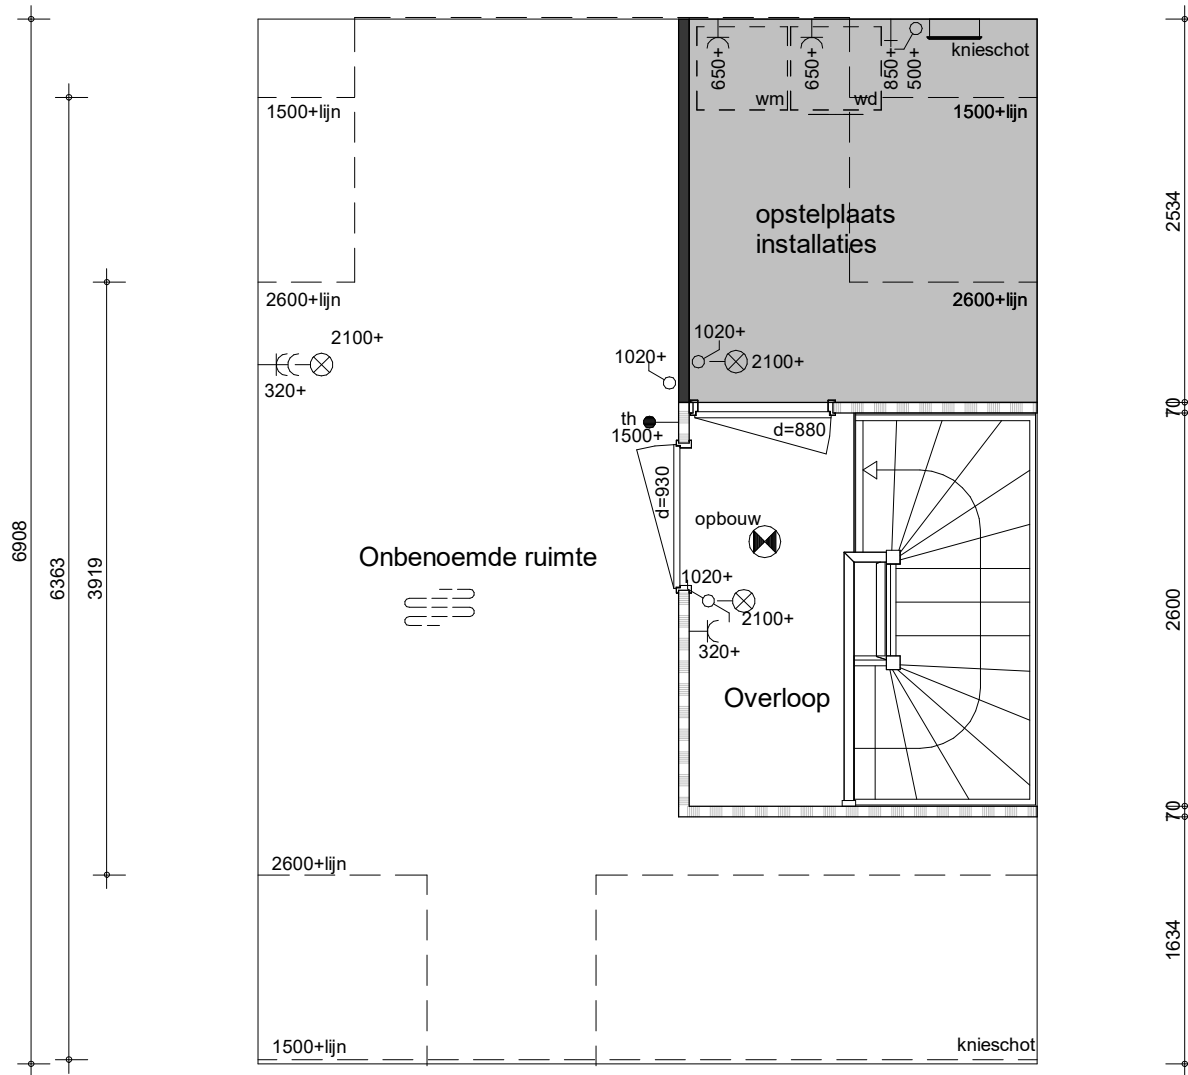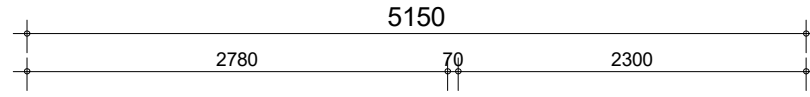


project
Vianen Hoef en Haag Fase 4F, 78 koopwoningen
 omschrijving
type 2
tweede verdieping
indelingsvariant praktisch C5 verhoogde kap

getekend
 BS
 status
 definitief
 project nr
09322
 tekening nr
V-643
 schaal
 1:50
 datum
 01-10-2021
 wijz.

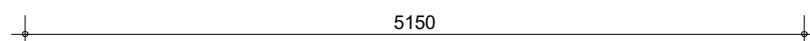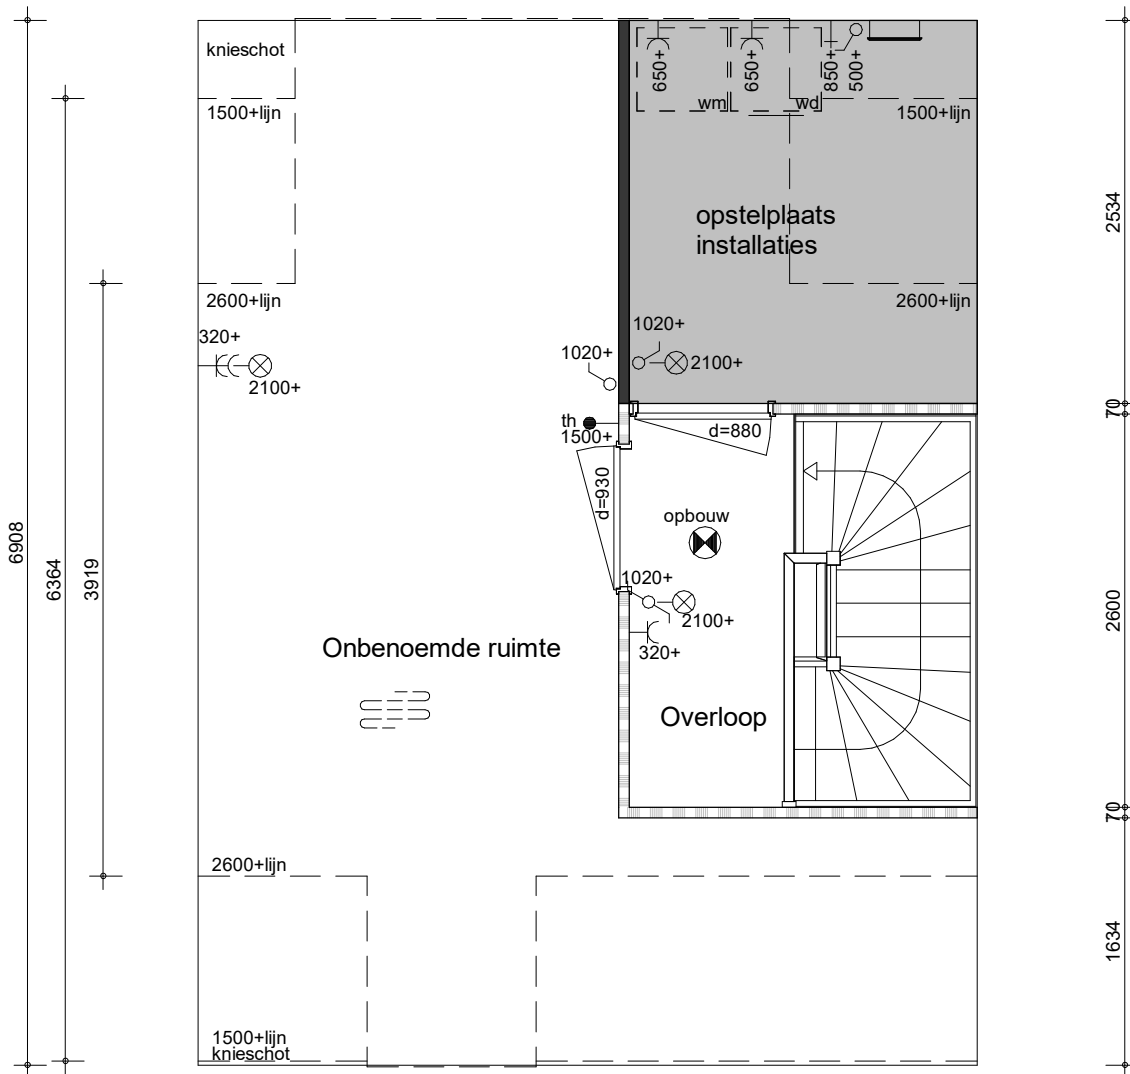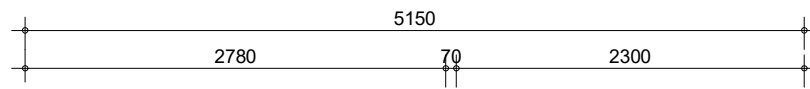



project
Vianen Hoef en Haag Fase 4F, 78 koopwoningen
 omschrijving
type 2
tweede verdieping
indelingsvariant praktisch C5 gewone kap

getekend
 BS
 status
 definitief
 project nr
09322
 tekening nr
V-643a
 schaal
 1:50
 datum
 01-10-2021
 wijz.

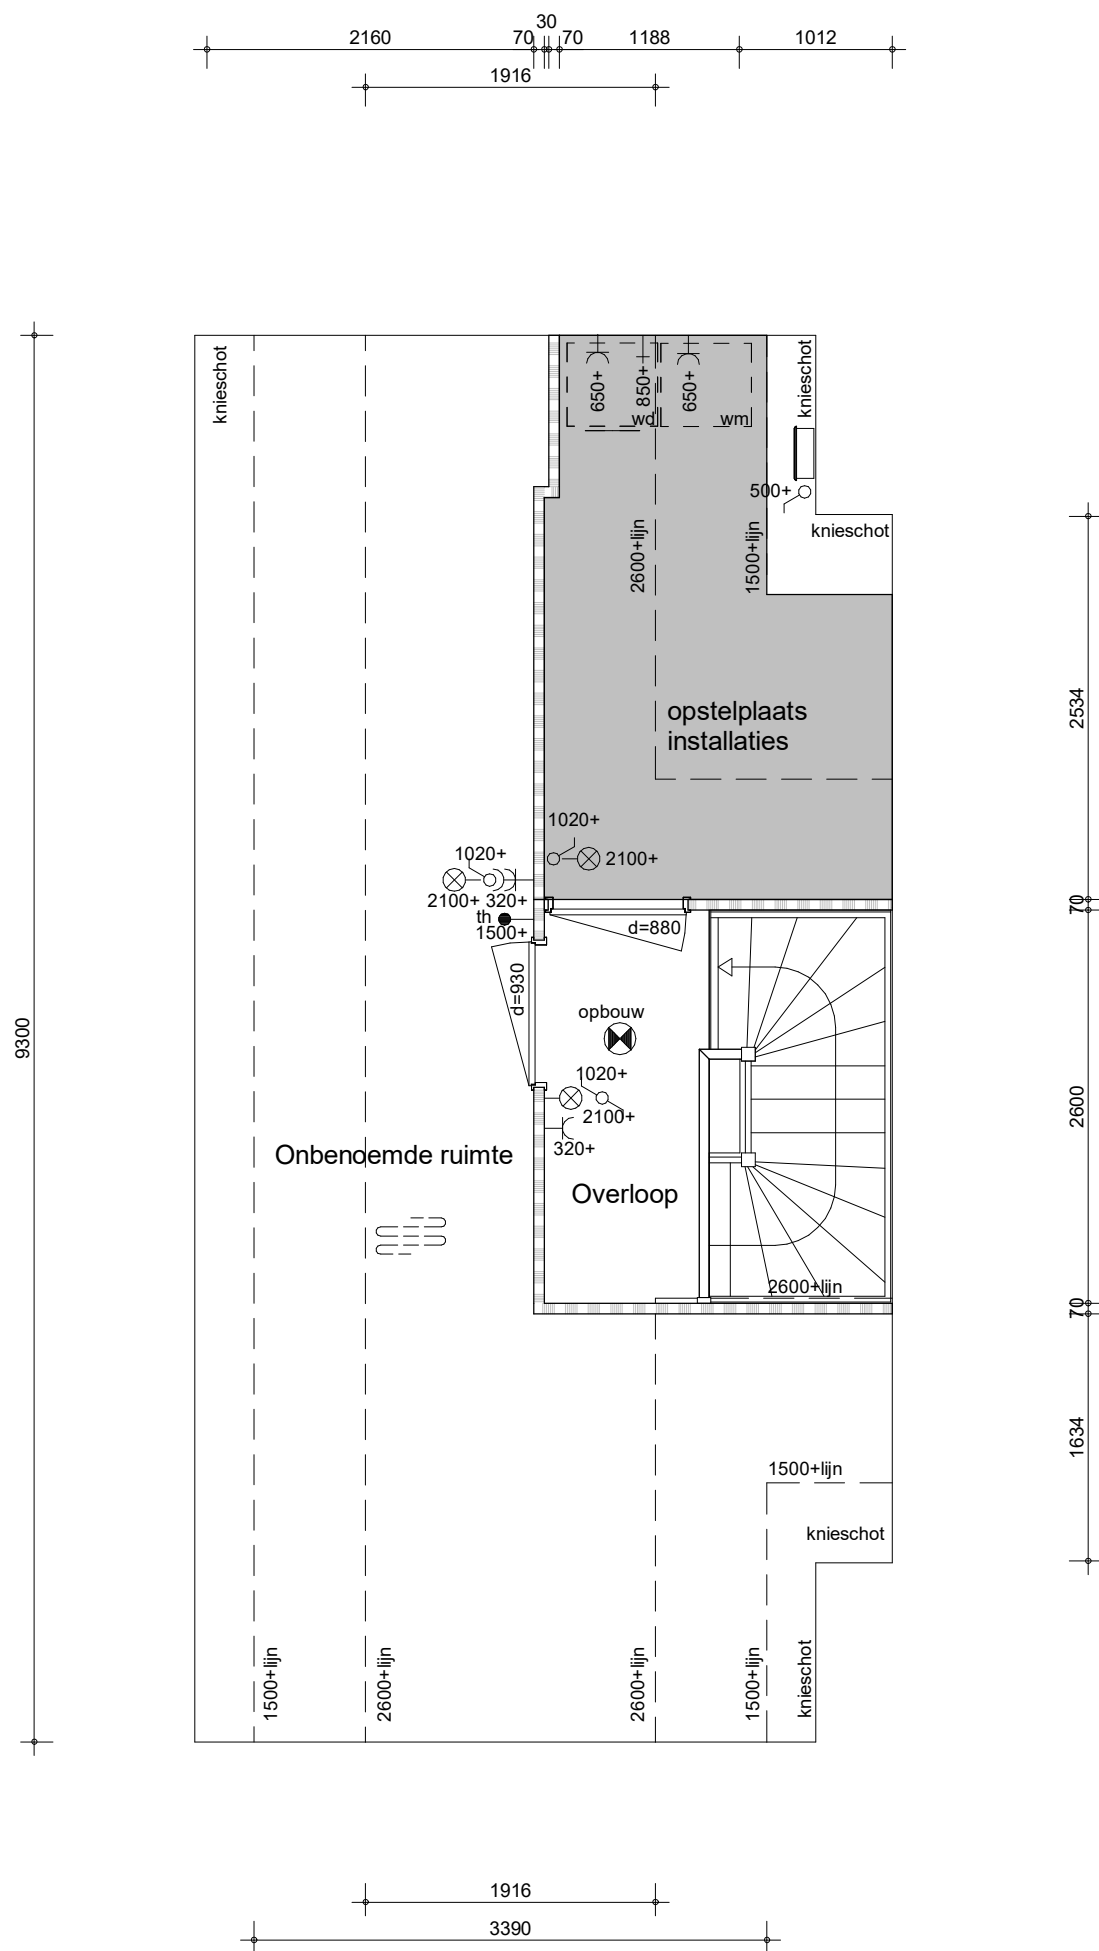

project
Vianen Hoef en Haag Fase 4F, 78 koopwoningen
 omschrijving
type 2
tweede verdieping
indelingsvariant praktisch C5 dwarskap

getekend
 BS
 status
 definitief
 project nr
09322
 tekening nr
V-643b
 schaal
 1:50
 datum
 01-10-2021
 wijz.

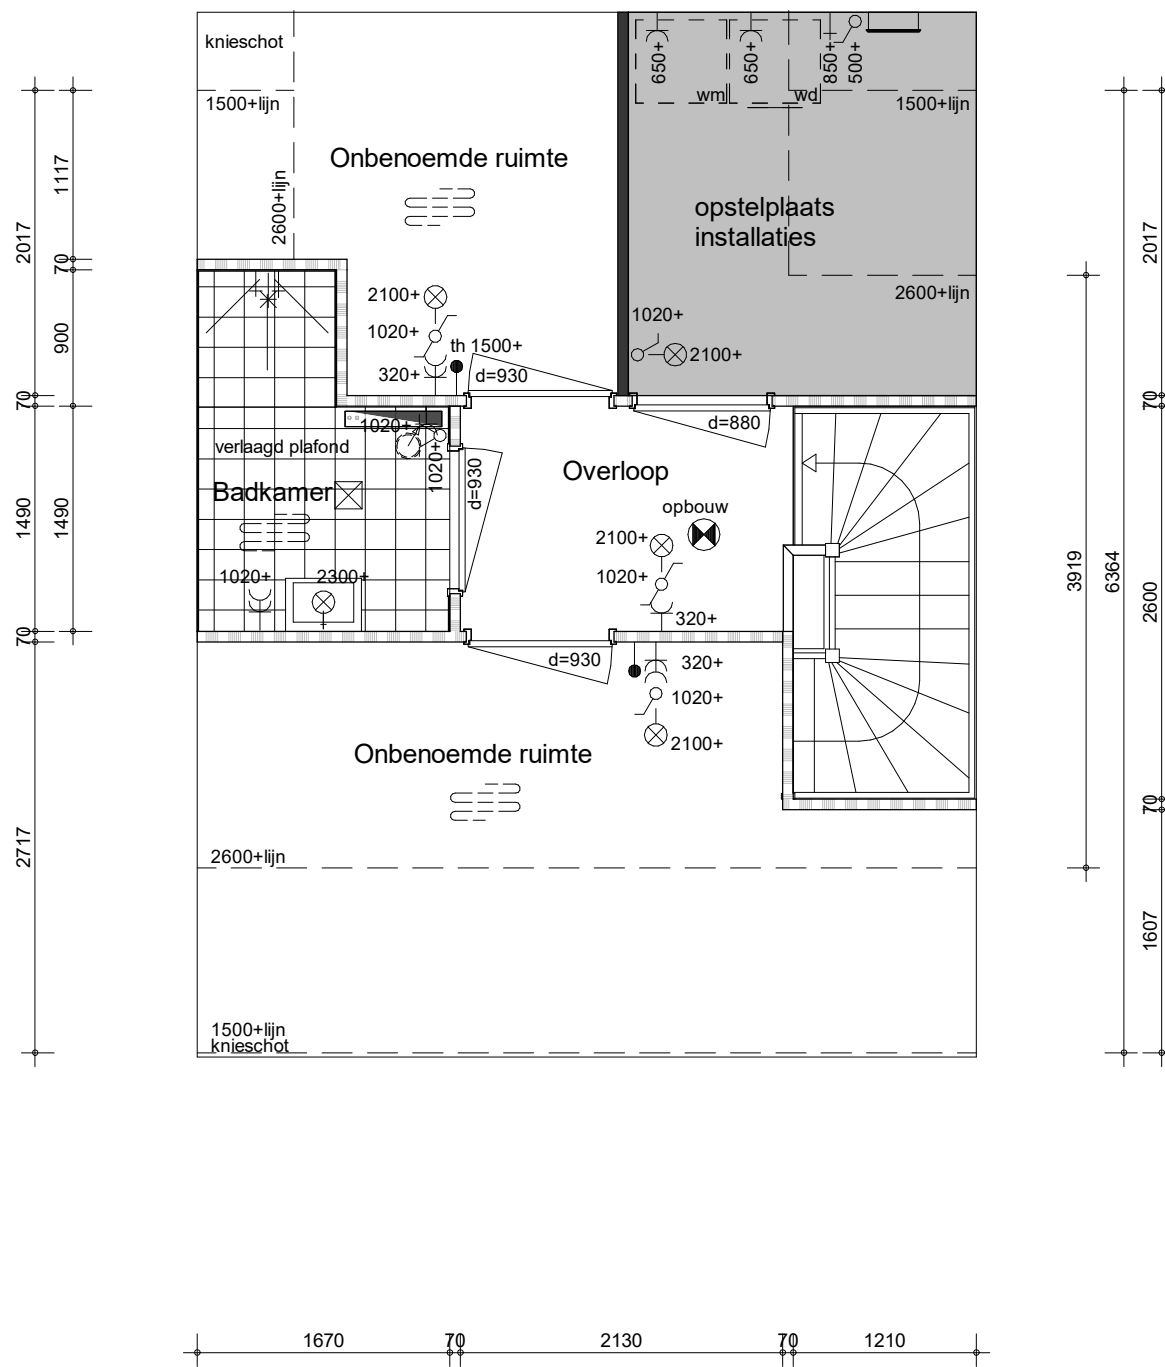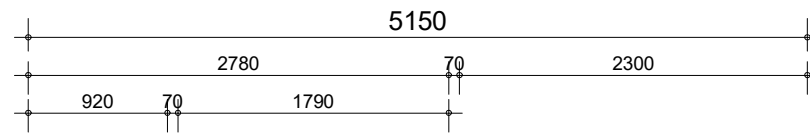

project
Vianen Hoef en Haag Fase 4F, 78 koopwoningen

omschrijving
type 2
tweede verdieping
indelingsvariant badkamer

getekend
BS

status
definitief


project nr
09322

tekening nr
V-644

schaal
1:50


datum
01-10-2021

wijz.

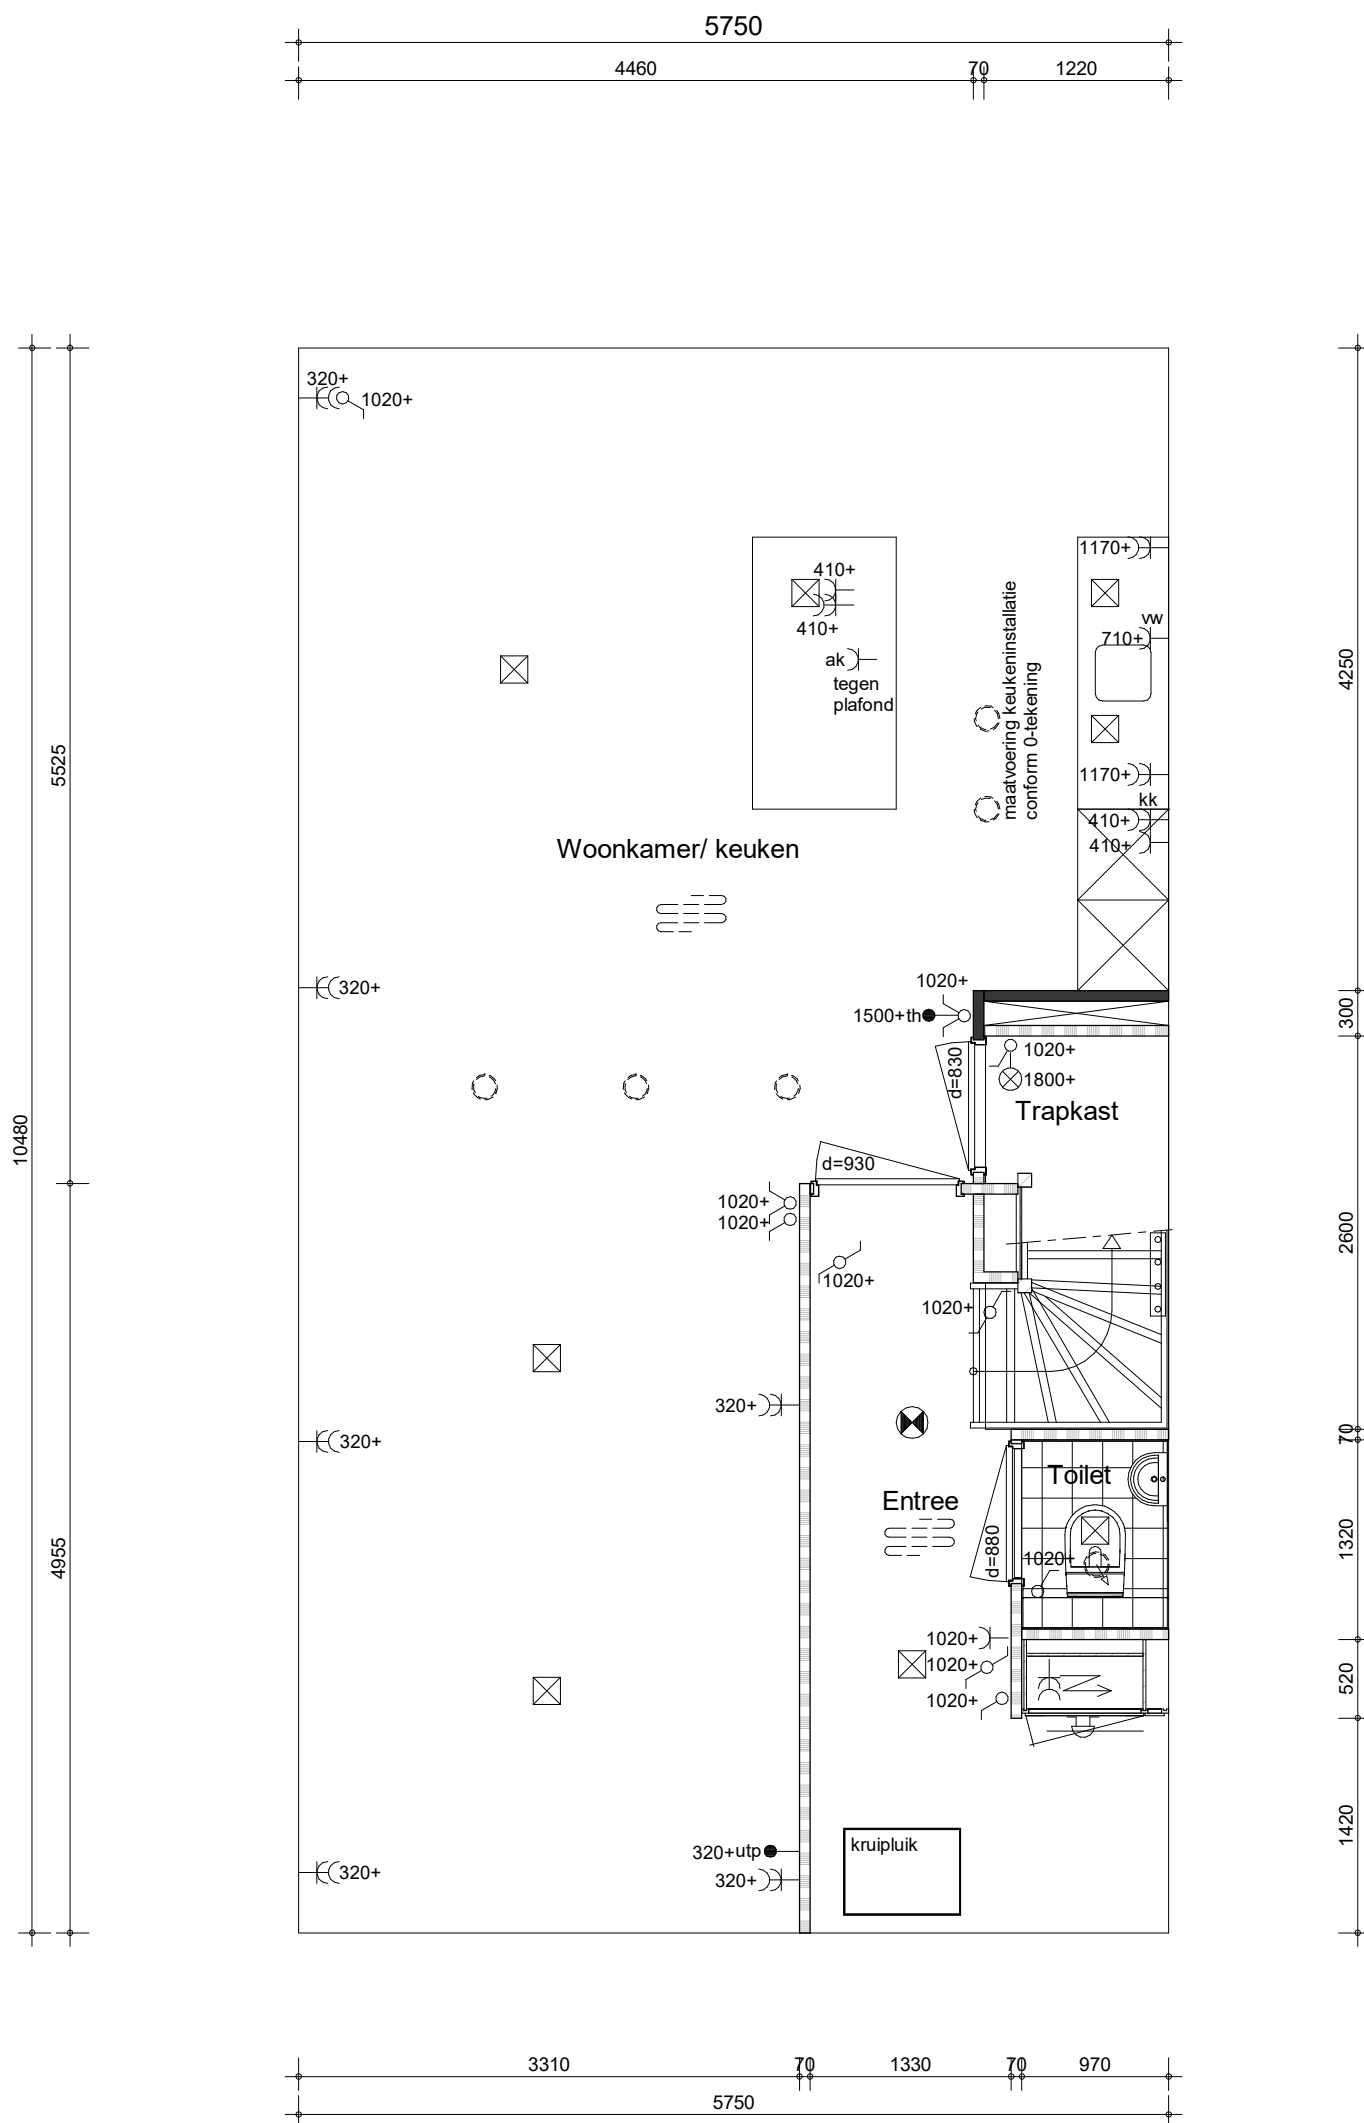


project
Vianen Hoef en Haag Fase 4F, 78 koopwoningen
 omschrijving
**type 3
 begane grond
 indelingsvariant culinair D2**

getekend
 BS
 status
 definitief
 project nr
09322
 tekening nr
V-651
 schaal
 1:50
 datum
 01-10-2021
 wijz.

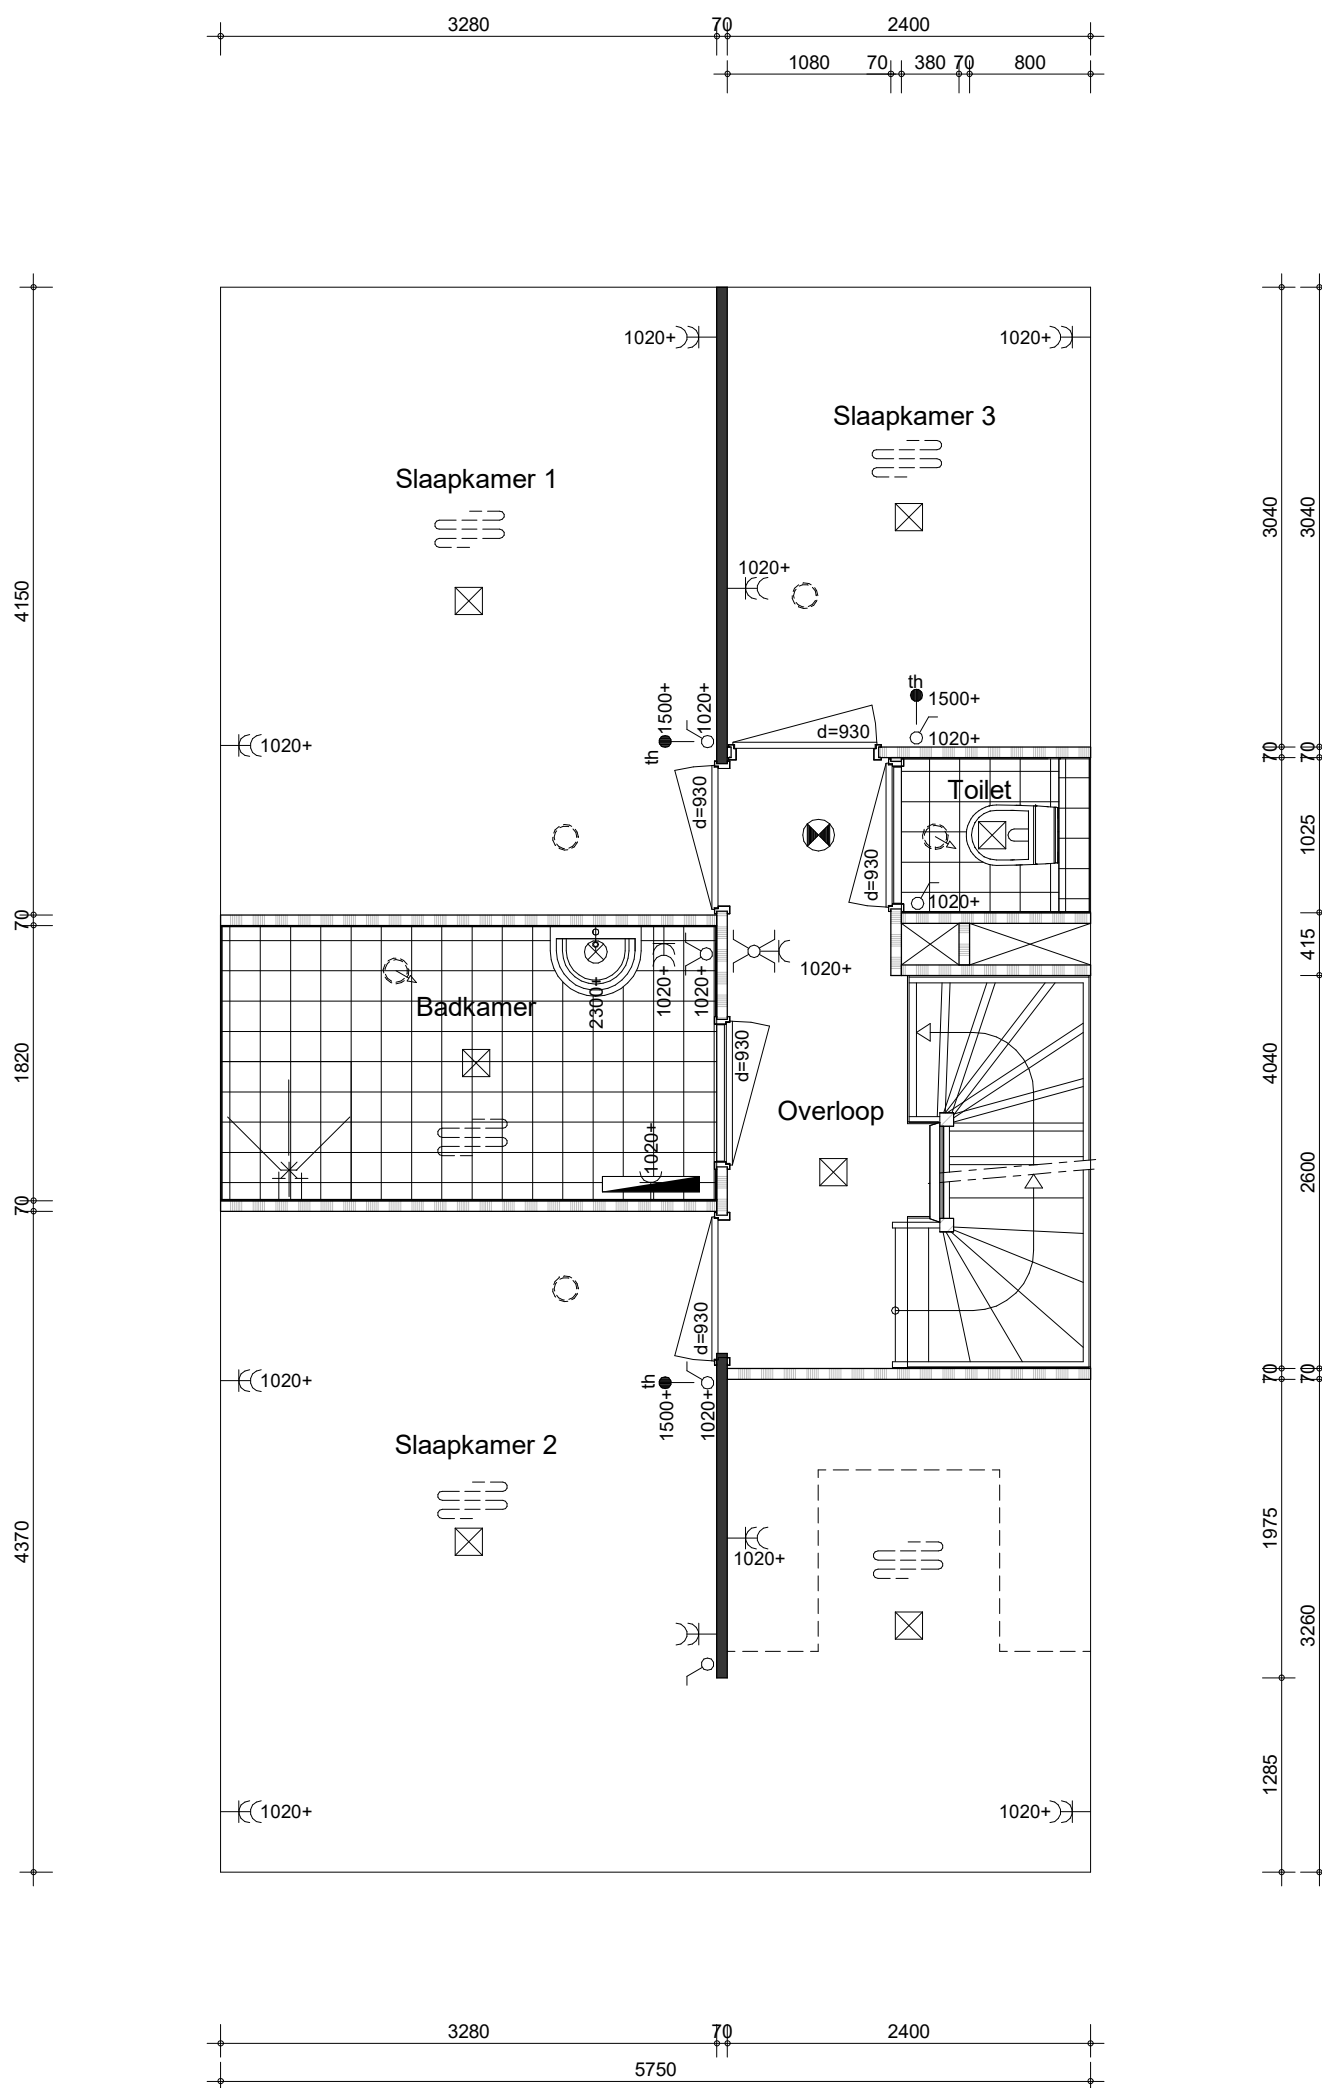

project
Vianen Hoef en Haag Fase 4F, 78 koopwoningen
 omschrijving
type 3
eerste verdieping
indelingsvariant hotelsuite D1


getekend
 BS
 status
 definitief
 project nr
09322
 tekening nr
V-652
 schaal
 1:50
 datum
 01-10-2021
 wijz.

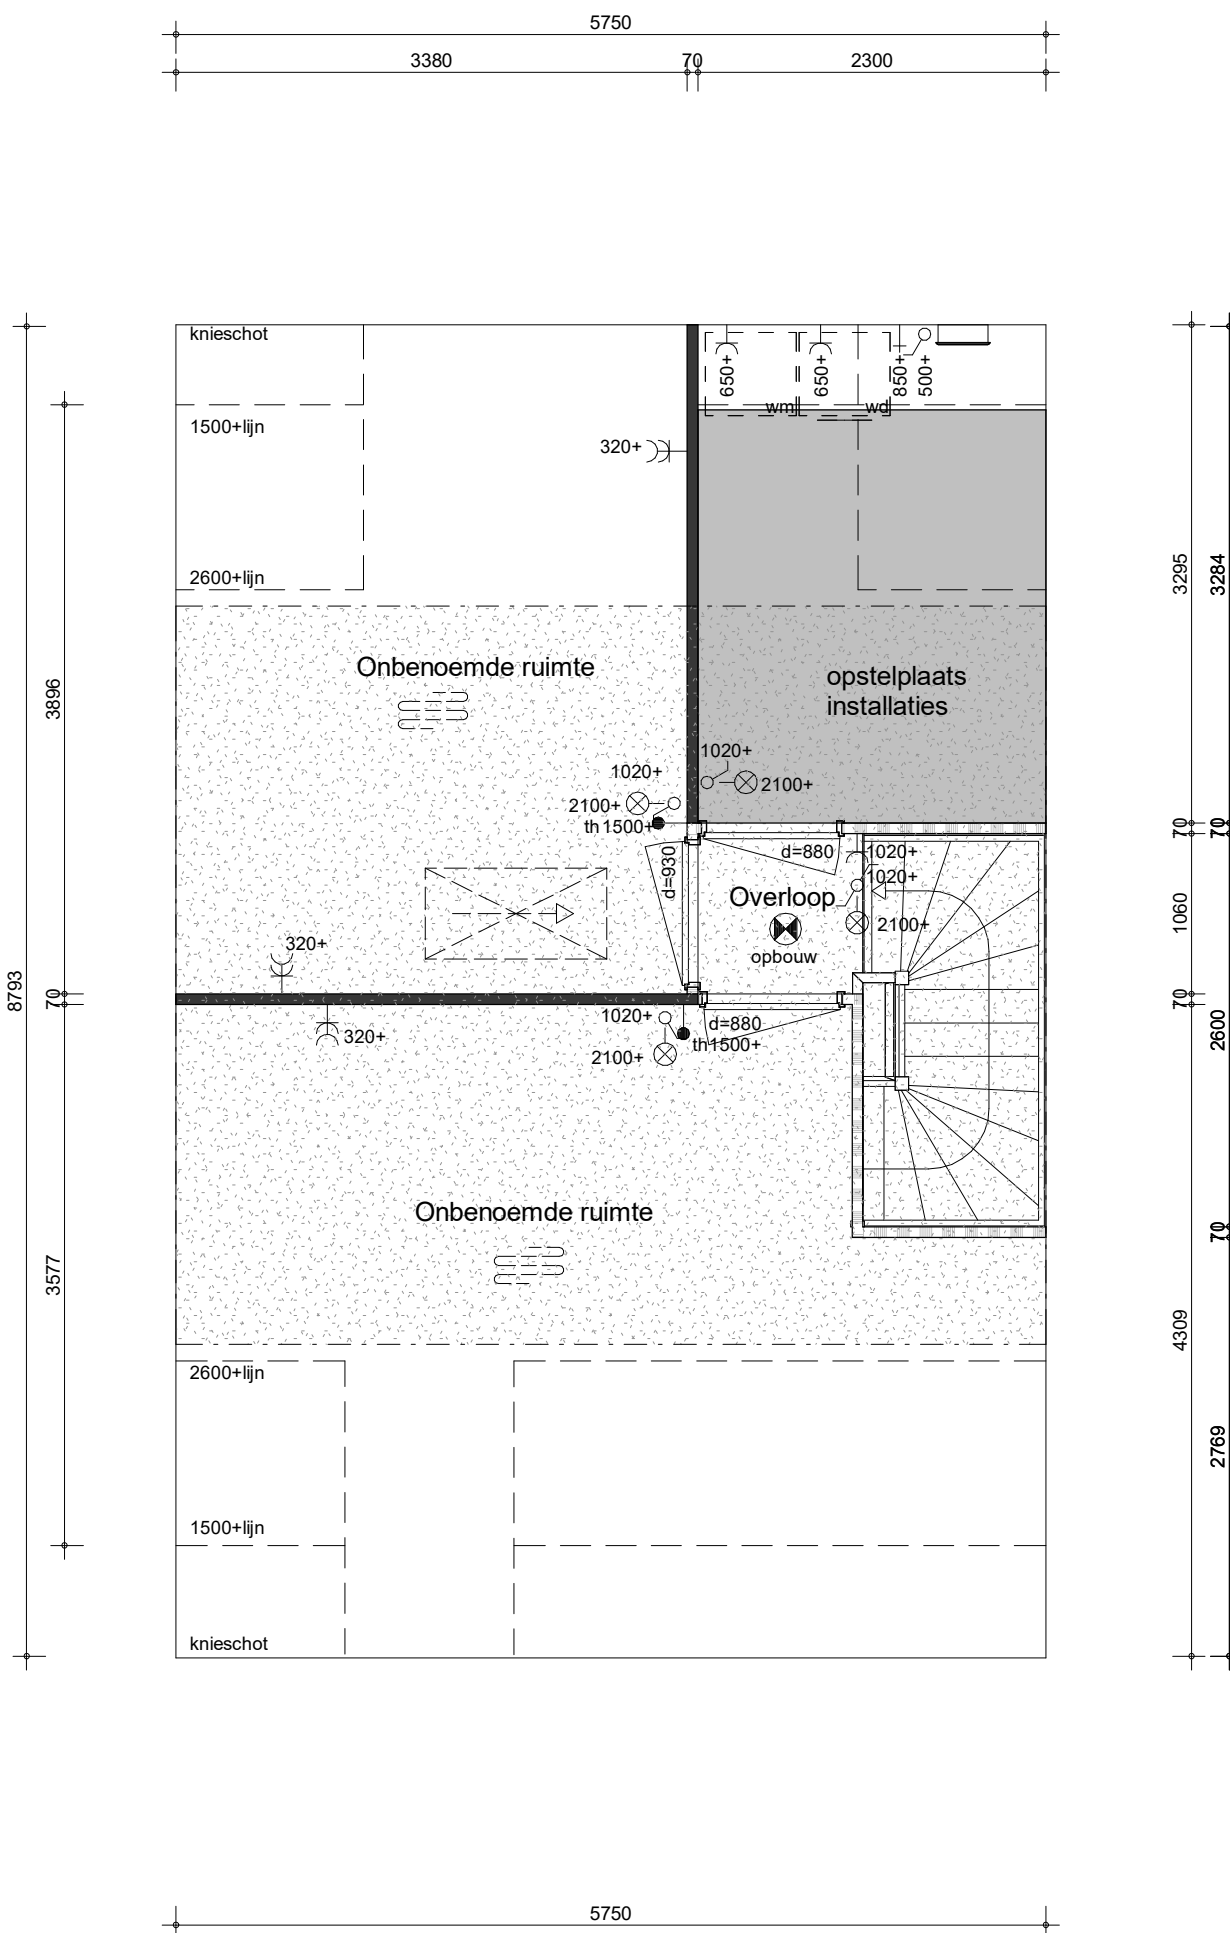

project
Vianen Hoef en Haag Fase 4F, 78 koopwoningen
 omschrijving
type 3
tweede verdieping
indelingsvariant praktisch D5 verhoogde kap




getekend
 BS
 status
 definitief
 project nr
09322
 tekening nr
V-653

schaal
 1:50
 datum
 01-10-2021
 wijz.

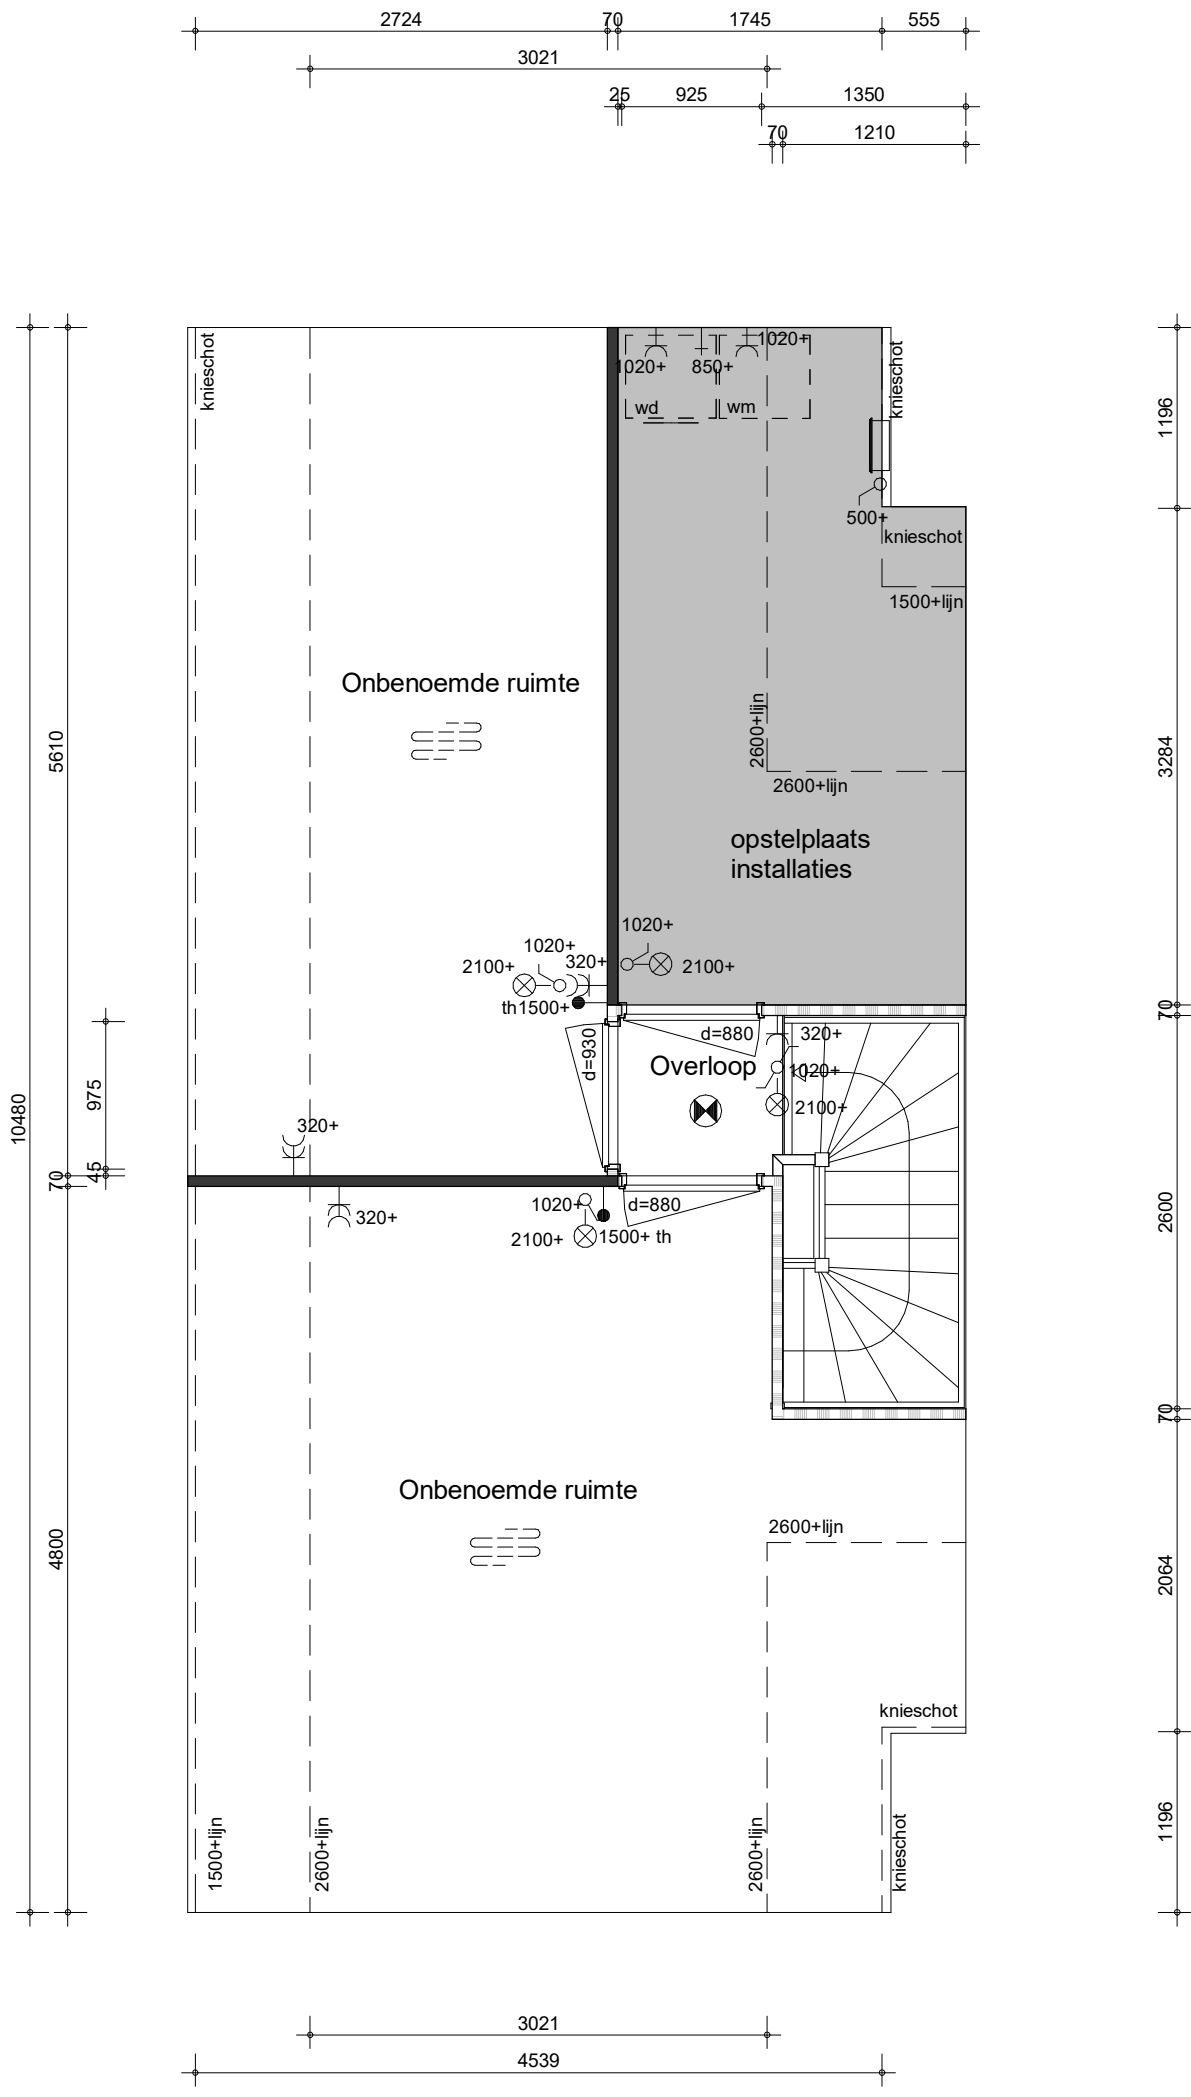

project
Vianen Hoef en Haag Fase 4F, 78 koopwoningen
 omschrijving
type 3
tweede verdieping
indelingsvariant praktisch D5 dwarskap woning

getekend
 BS
 status
 definitief
 project nr
09322
 tekening nr
V-654
 schaal
 1:50
 datum
 01-10-2021
 wijz.

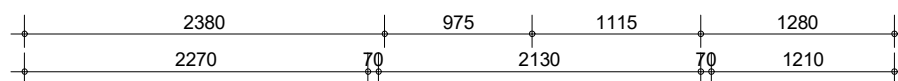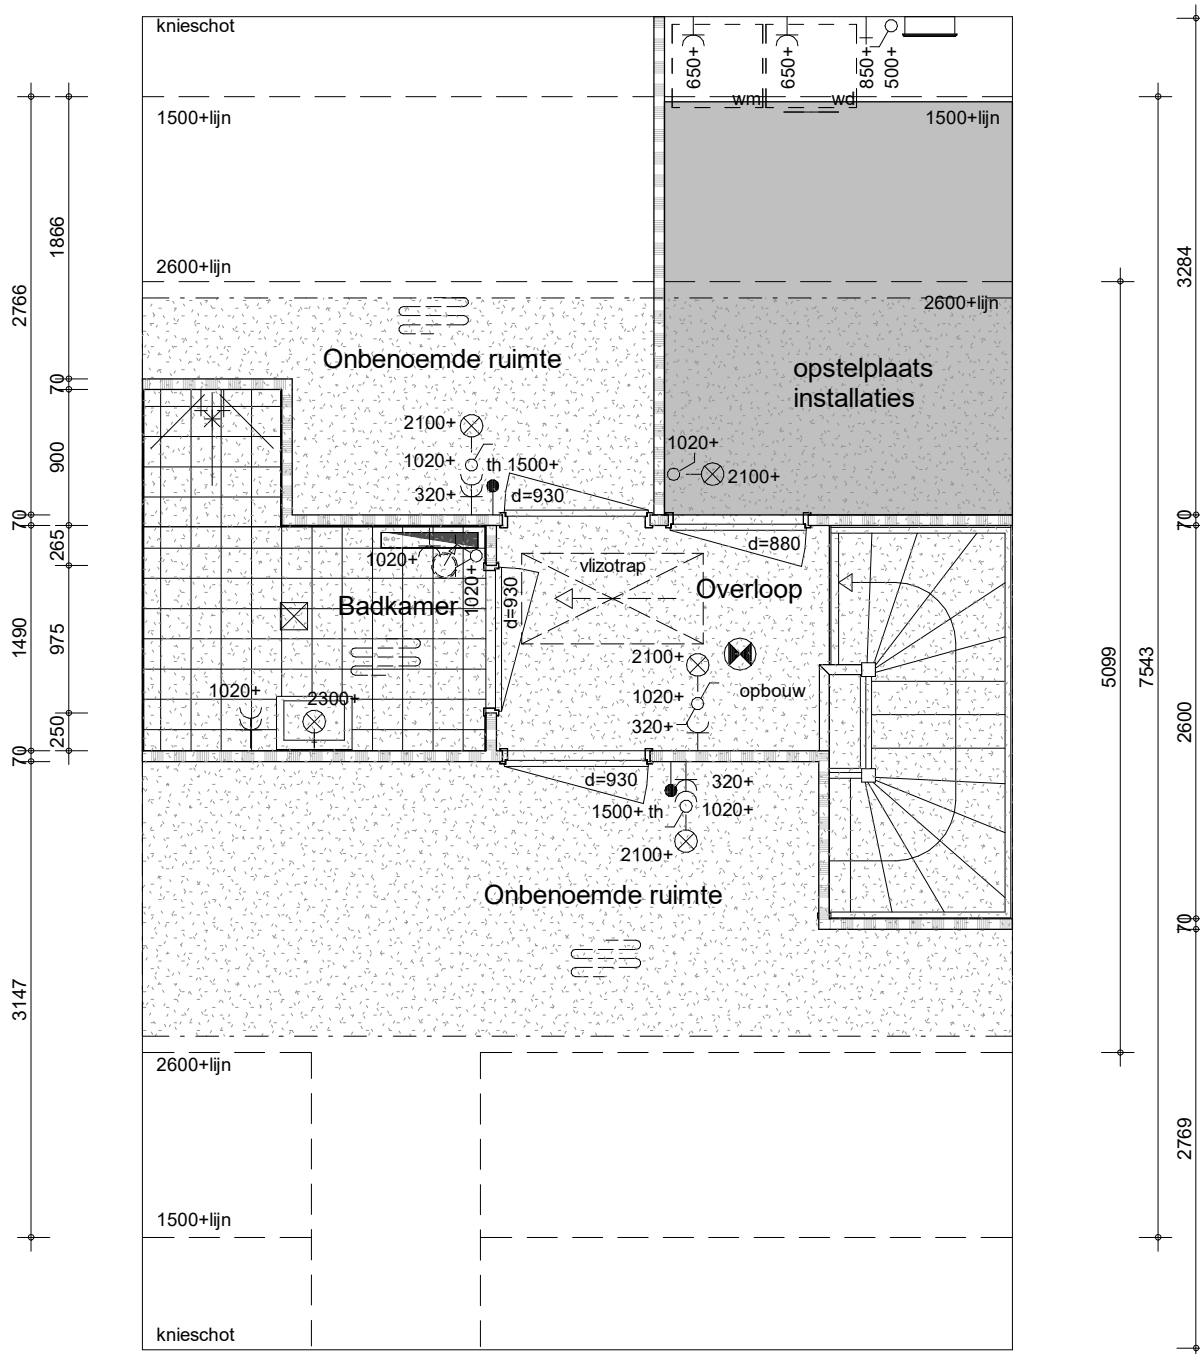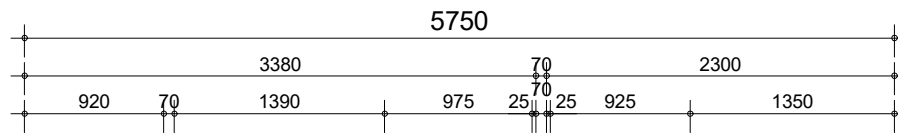

project
Vianen Hoef en Haag Fase 4F, 78 koopwoningen

omschrijving
**type 3
 tweede verdieping
 indelingsvariant badkamer**

getekend
 BS

status
 definitief

project nr
09322

tekening nr
V-655

schaal
 1:50

datum
 01-10-2021

wijz.