


boom 2e grootte
boomsoort cf plantlijst

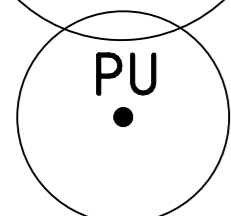


boom 3e grootte
boomsoort cf plantlijst




heester / bosplantsoen (grotere maat)
boomsoort cf plantlijst



hagen
soort cf bijschrift

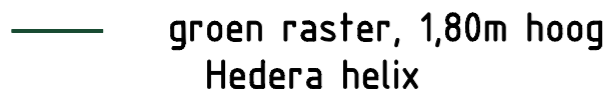

groen raster, 1,80m hoog
Hedera helix

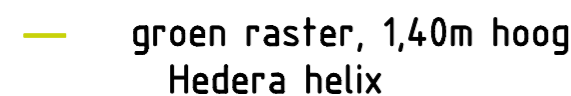

groen raster, 1,40m hoog
Hedera helix




vakbeplanting
soort cf bijschrift



gras
mengsel B3: Bermmengsel



kruiden-/grasmengsel
mengsel: Staygreen 3 bij/vlinder

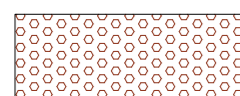

bollen
soort cf bijschrift



grens mandelig gebied

BOMEN

- CmPS Crataegus x media 'Paul's Scarlet' rode meidoorn
- MGH Malus 'Golden Hornet' sierappel 'Golden Hornet'
- MM Malus 'Makamik' sierappel 'Makamik'
- MRS Malus 'Red Sentinel' sierappel 'Red Sentinel'

Hagen

- Cb Carpinus betulus haagbeuk
- LvA Ligustrum vulgare 'Atrovirens' haagliguster

Vakbeplanting

- AT Achillea 'Terracotta' Duizendblad
- Am Alchemilla mollis Vrouwenmantel
- AaS Aster ageratoides stardust Herfstaster
- BmJ Brunnera macrophylla 'Jack Frost' Kaukasisch vergeet-mij-nietje
- CmJ Carex morrowii 'J.S. Mosten' Japanse zegge
- Dg Deutzia gracilis Bruidsbloem
- Ds Diervilla splendens Diervilla
- EfV Euonymus fortunei 'Tustin' Japanse kardinaalsmuts
- GmS Geranium macrorrhizum 'Spessart' Ooievaarsbek
- HmDR Hydrangea macrophylla 'Darts Romance' Grote hortensia
- HpC Hydrangea paniculata COCKTAIL Pluimhortensia
- IcR Imperata cylindrica 'Red Baron' Japans bloedgras
- Lml Liriope muscari 'Ingwersen' Leliegras

PaO Persicaria amplexicaulis 'Orangofield' Duizendknoop

- PDB Philadelphus 'Dame Blanche' Boerenjasmijn
- RsPR Ribes sanguineum 'Pink Rain' Sierrosbes
- RGi Rosa Giro d'Italia Heesterros
- RG Rosa Golf Heesterros
- RM Rosa Marathon Heesterros
- SaM Salvia 'Mainacht' Salie
- SM Sedum 'Matrona' Vetkruid
- SbT Spiraea betula 'Tor' Spierstruik
- SjDR Spiraea japonica 'Dart's Red' Struikspirea
- SmDS Spiraea media 'Dart's Snowstorm' Russische spirea

- Bmix biobollen 100 st/m²
- 30% Crocus chrysanthus 'Romance' (geel) Krokus
- 30% Crocus tommasinianus 'Ruby Giant' (paars) Boerenkrokus
- 40% Chionodoxa forbesii 'Blue Giant' (blauw) Sneeuwroem

tekening nummer: E4-BP-vve De Vrijbouter West
wijzigingsdatum: 30 april 2024
datum: 16 december 2019

Hoef en Haag Vianen

onderdeel:
Beplantingsplan - De Erven fase 4 DE BOOMGAARD

projectnummer: 2893
schaal: 1:250
formaat: A2
kenmerk: 1053.3-VO-IP_E4DEF
referte: Jeroen Heij

opdrachtgever: Bouwfonds/AM



architectuur en stedenbouw

Postbus 485, 3800 AL Amersfoort, 033 470 11 88, www.svp-svp.nl

