


Begane grond
1:50

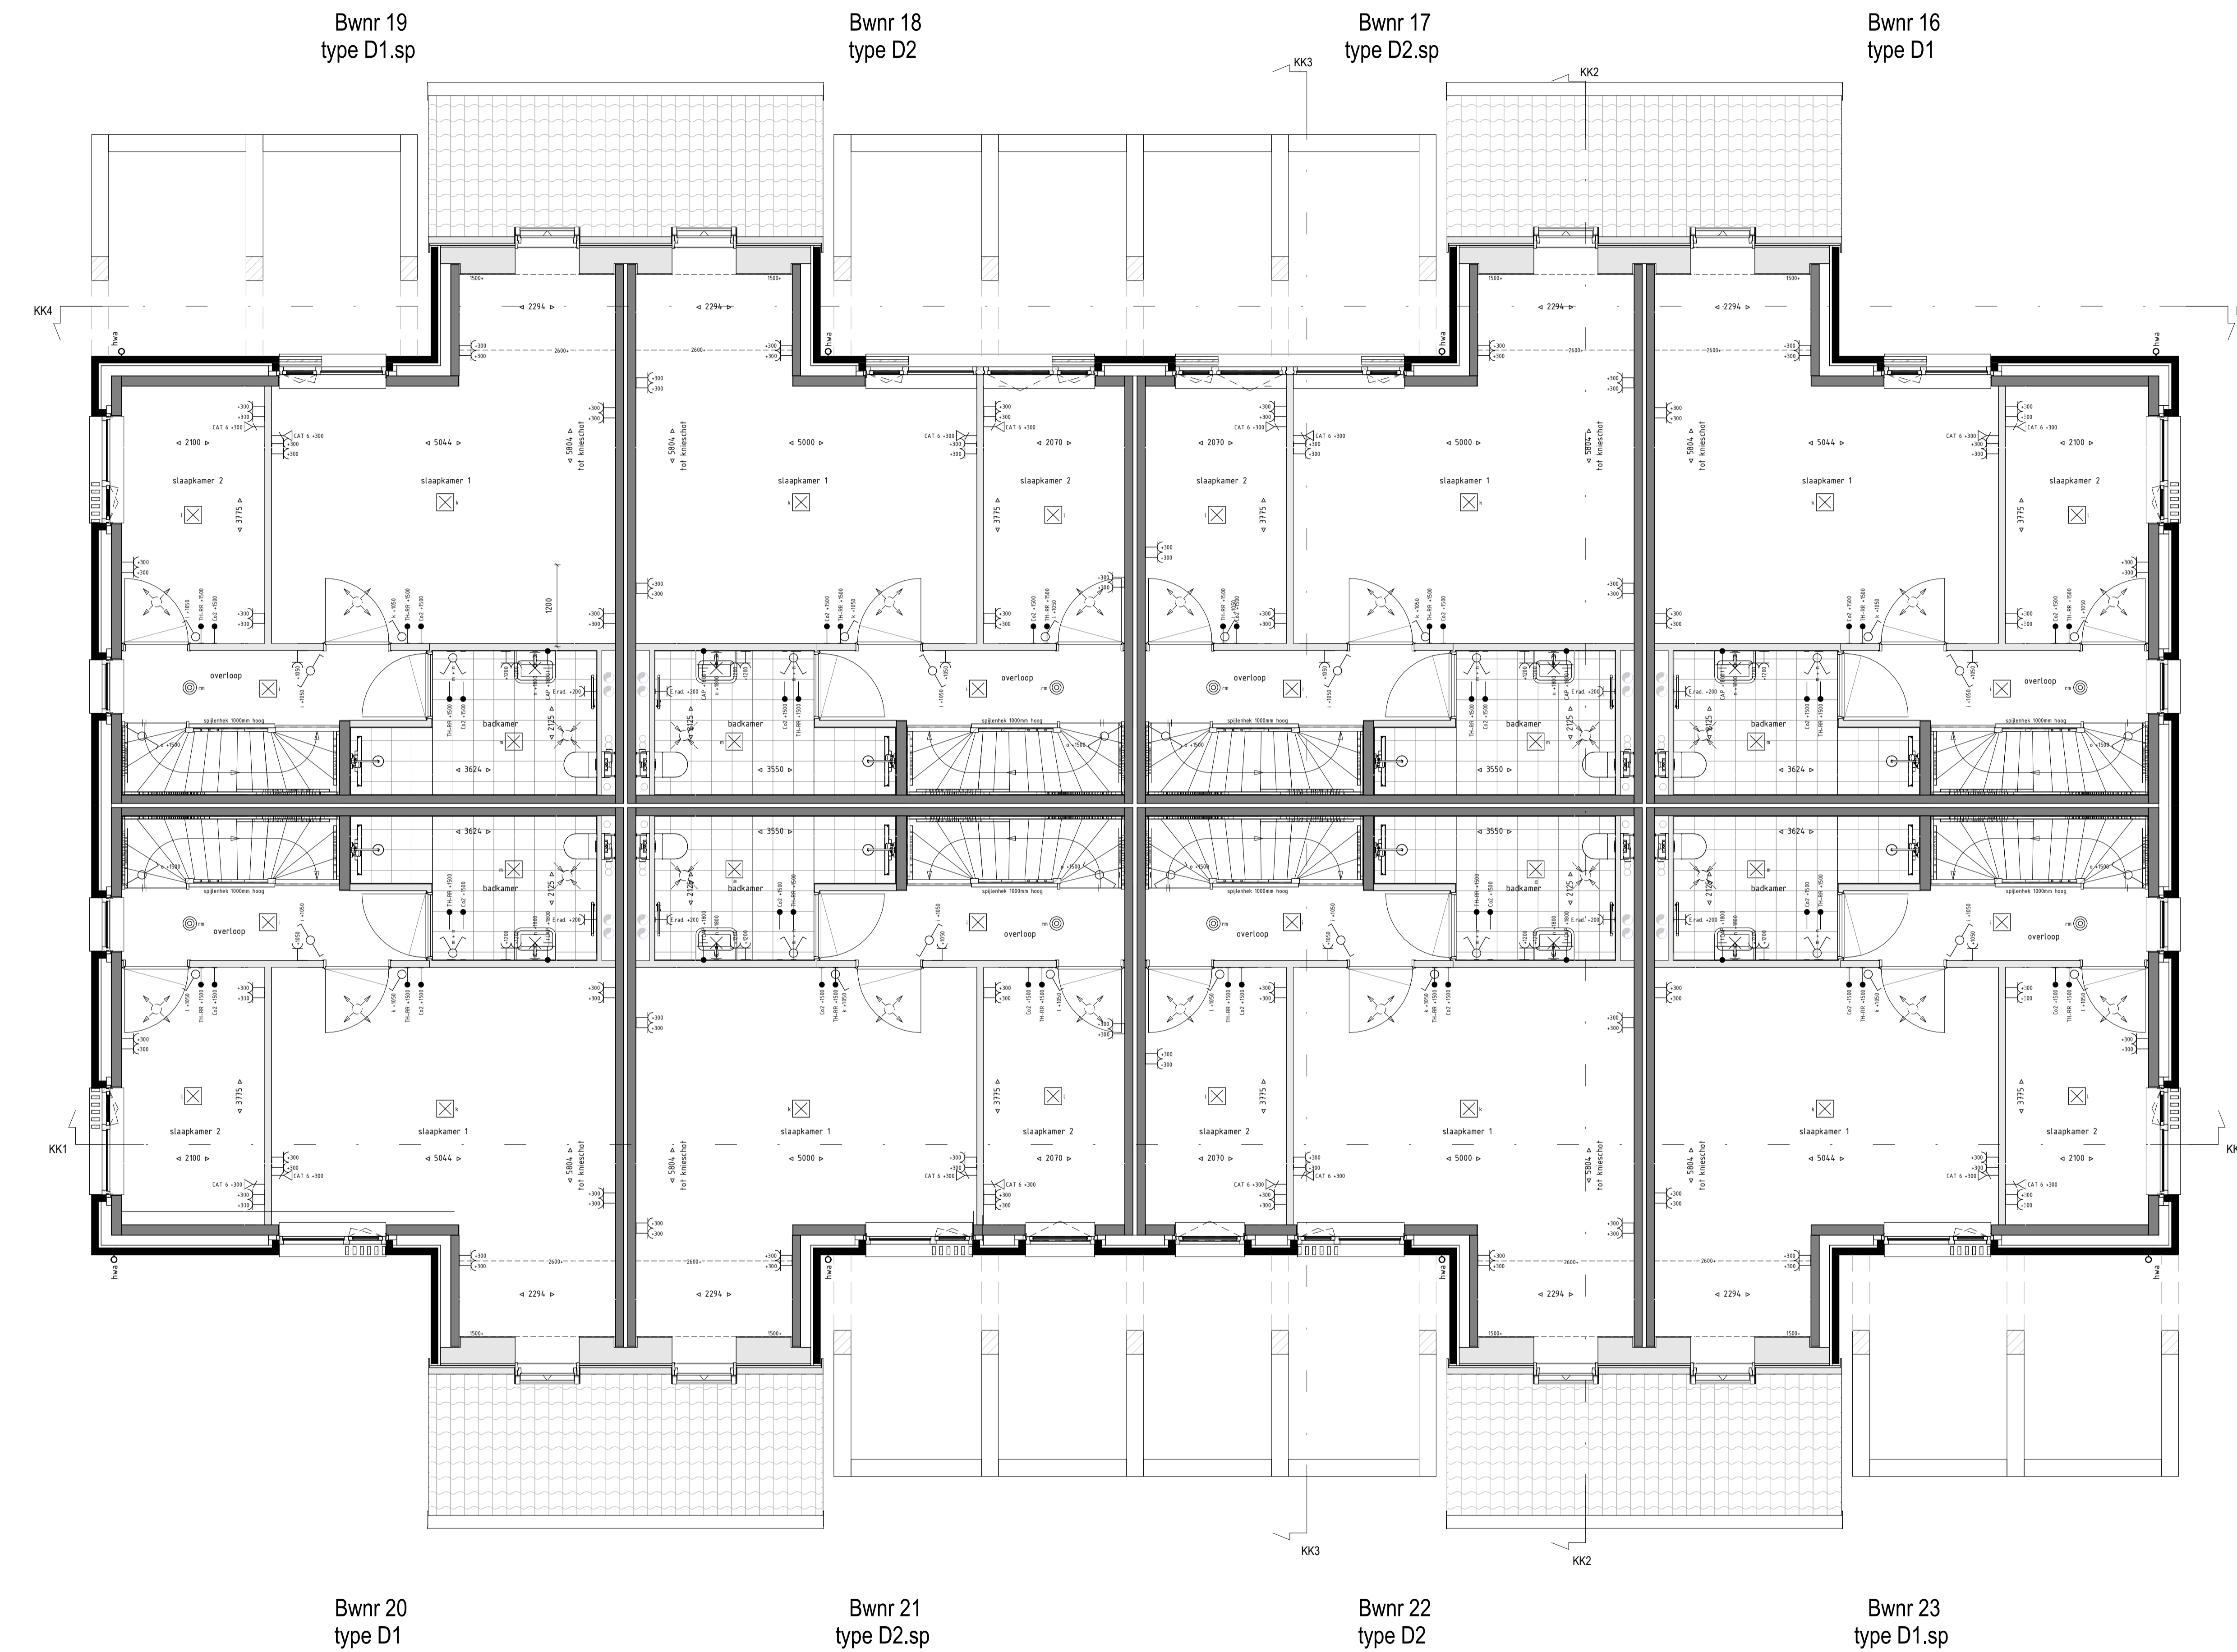



Eerste verdieping
1:50

- Renooi algemeen**
- metalwerk baksteen
 - houten geveldeken (charreliding)
 - isolatie
 - calcandsteen / houtskoolbeton wand (constructief en is niet verplaatsbaar)
 - binnenwand gasbeton / metal stud
 - houten pergola constructie
 - inblaa w/w plafond
 - inblaa w/w wand
 - kast vloerverwarmingverdelers
 - opstelplaats wasmachine en wasdroger
 - e-radiator badkamer
 - buitenkraan
 - VR
 - ventilatoroester
 - afzuigpunt w/w plafond
 - afzuigpunt w/w wand
- Renooi elektrika**
- enkel wandcontactdoos
 - dubbele wandcontactdoos
 - Perilex elektrisch koken
 - bedraad aansluitpunt:
 - ts = tennismast
 - vv = vloerverwarmingverdelers
 - CO2 = aansturing mechanische ventilatie door sensor
 - loze leiding:
 - ls = kolier in de keuken
 - l = loes (optioneel te kiezen)
 - plafond lichtpunt
 - wandlichtpunt met armatuur op 2200-
 - schakelaar enkelpolig
 - wissel schakelaar enkelpolig
 - schakelaar enkelpolig
 - bedrukker
 - schel
 - data aansluiting
 - rookmelder
 - centraal aansluitpunt
 - wandlichtpunt in badkamer op 1500- op overige posities op 2200-

TOELICHTING:


- Aan de maatvoering kunnen geen rechten worden ontleend.
- Alle maatvoering betreft circa maatvoering en is aangegeven in millimeters.
- Elektrische aansluitingen, leidingen, ventilatiepunten, radiatoren en rookmelders zijn indicatief aangegeven.
- Het is mogelijk dat niet alle symbolen van toepassing zijn op uw woningtype.
- Maatvoering bij schuin dak is tot 150cm lijn.
- Hoofdeelheden en posities pv-panelen zijn indicatief en kunnen per bouwver. verschillen.

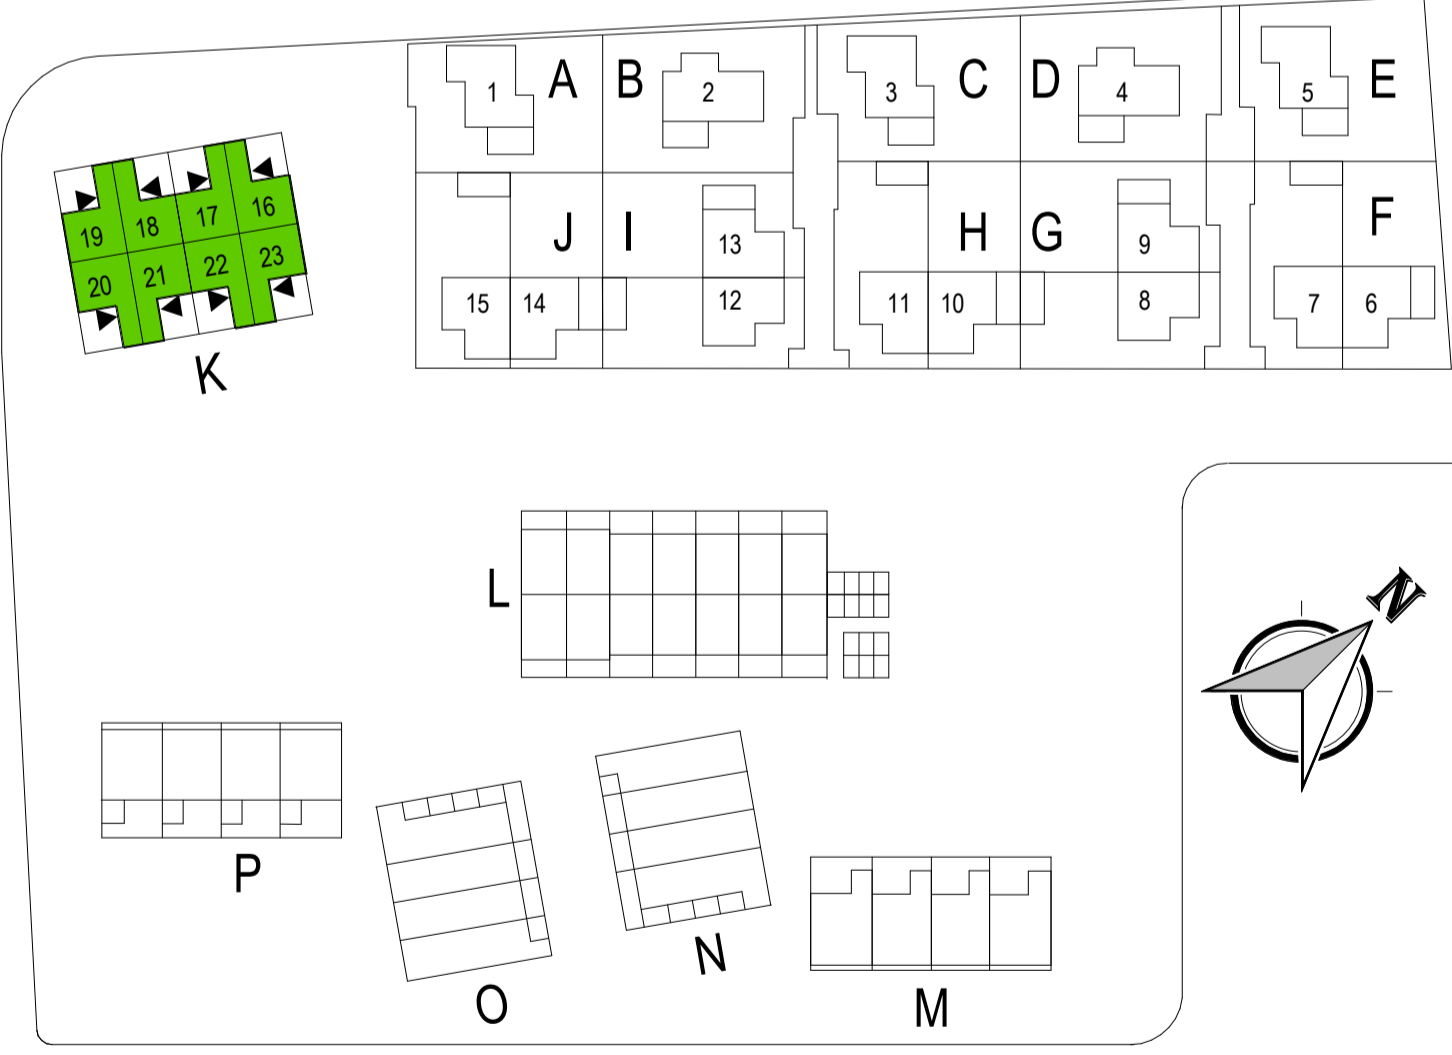

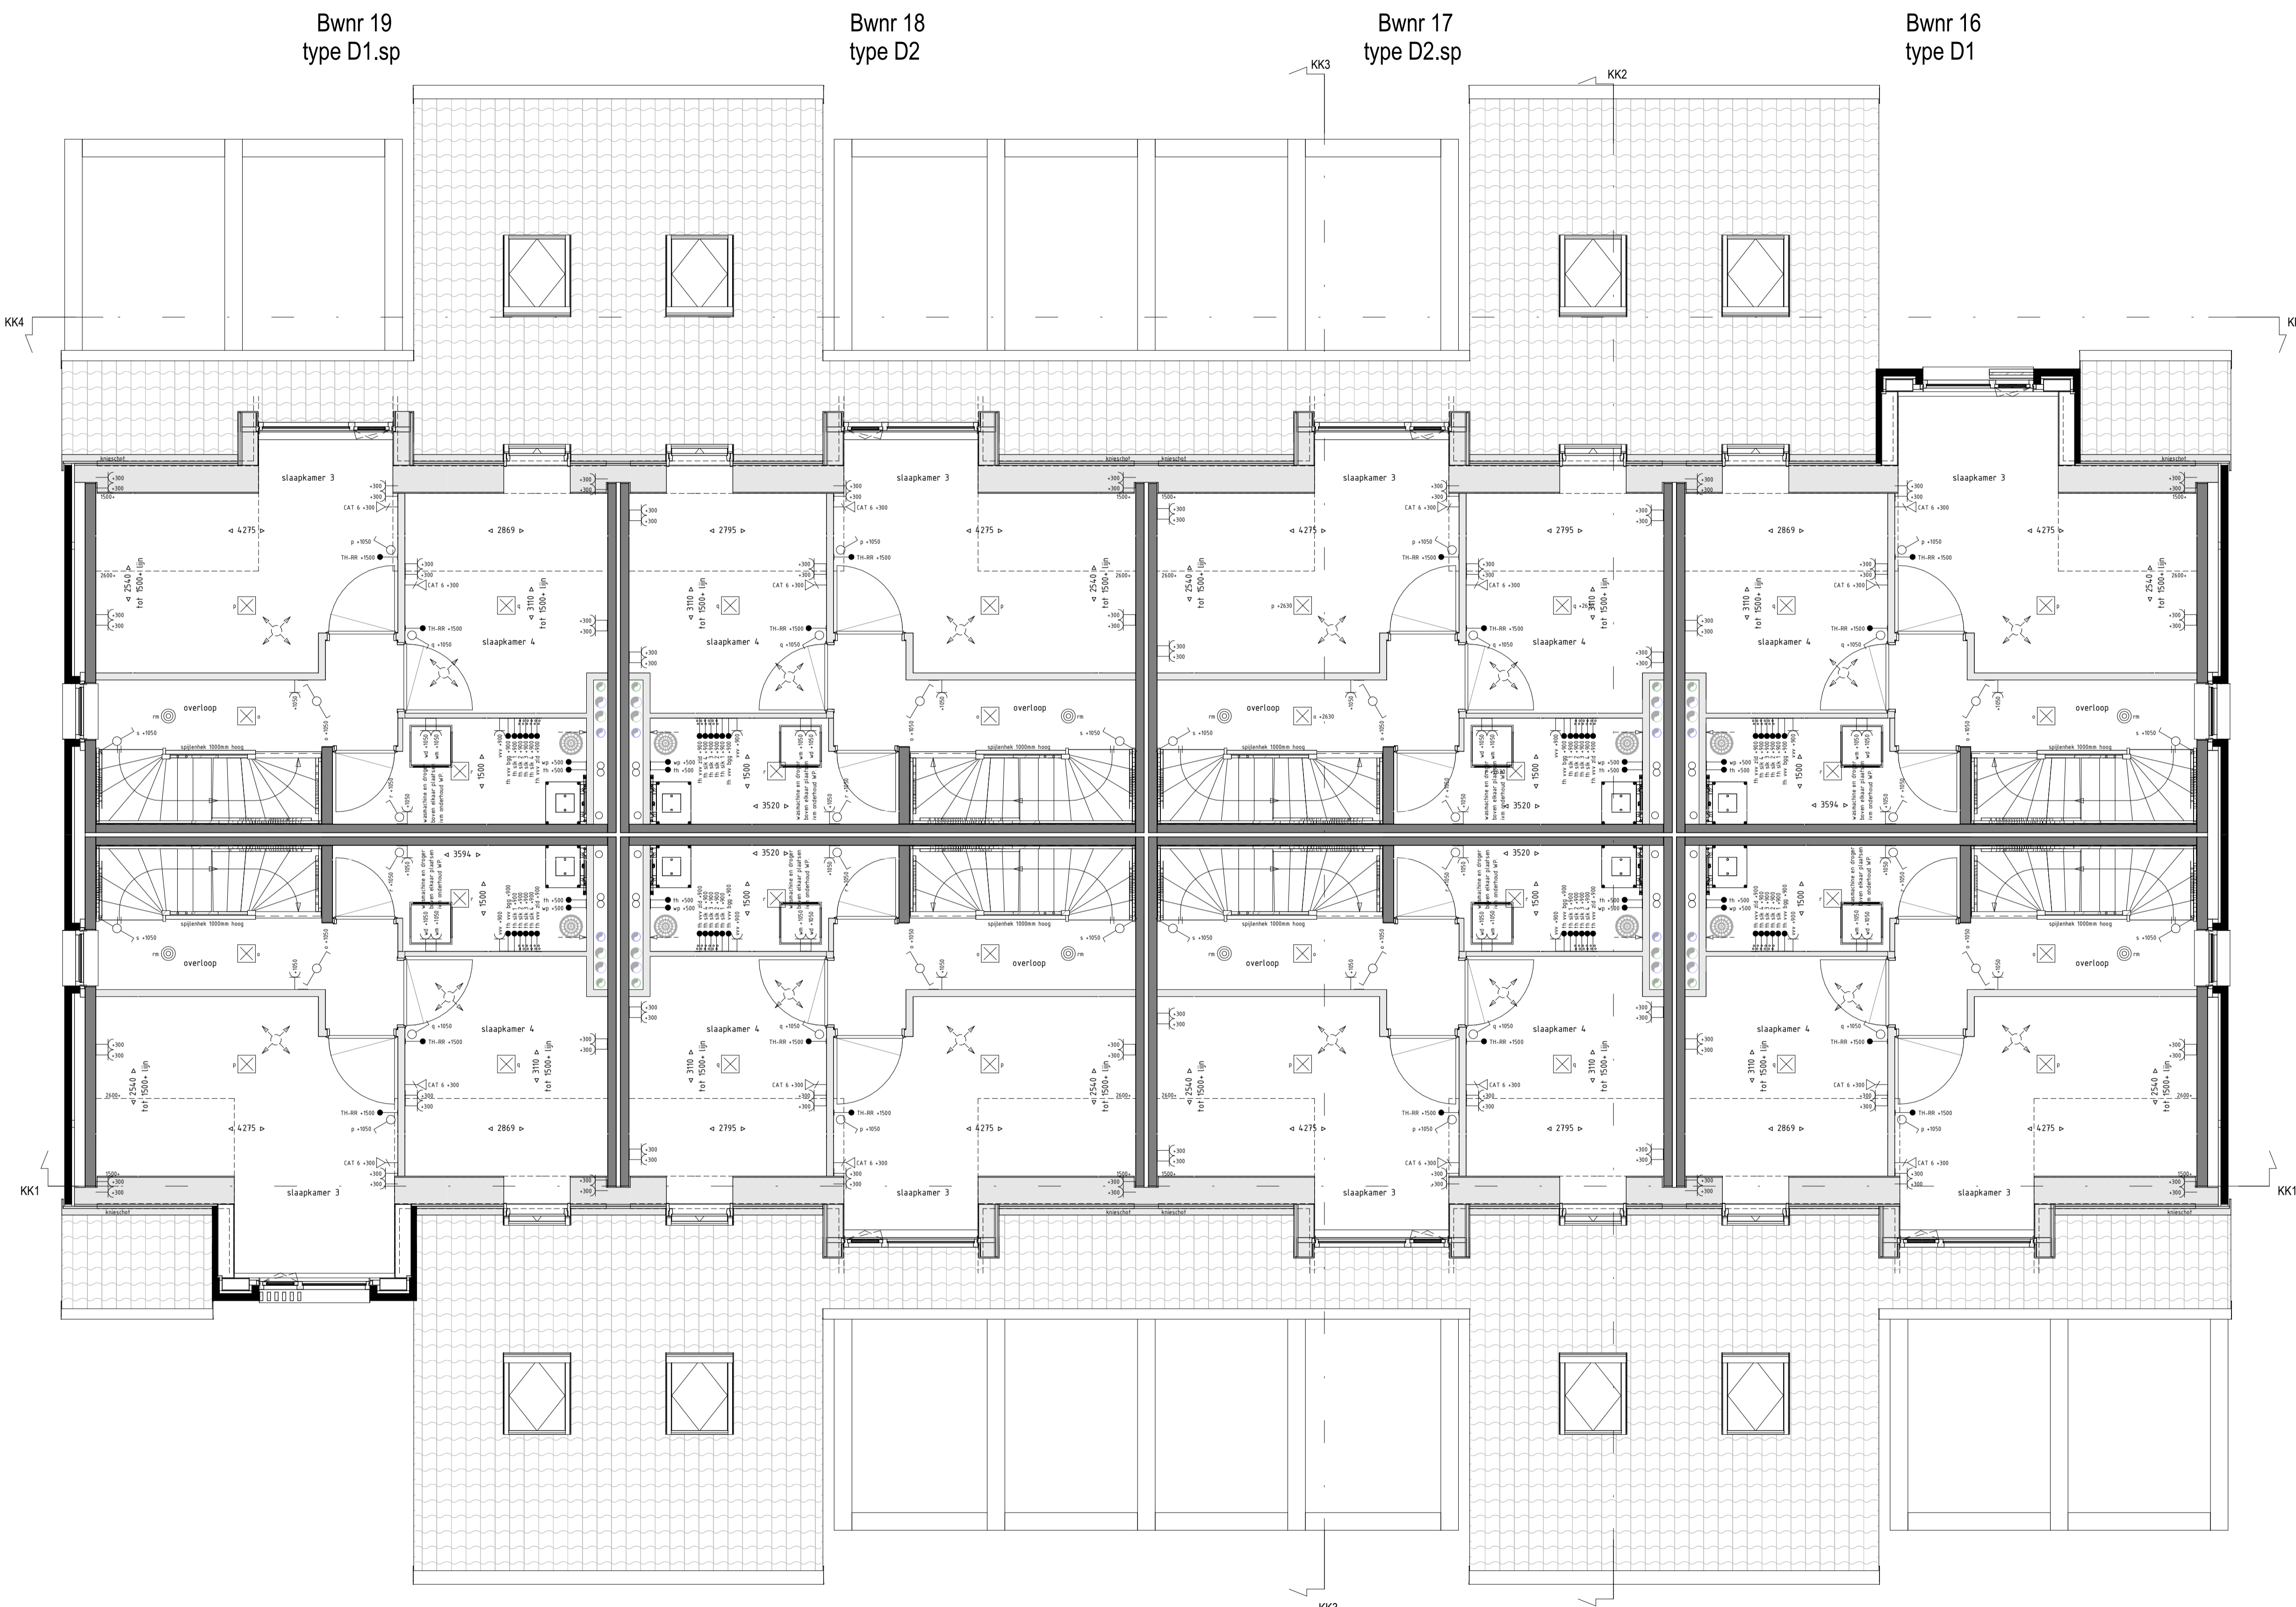

Bwnr 20 type D1 Bwnr 21 type D1.sp Bwnr 22 type D2 Bwnr 23 type D1.sp

Tweede verdieping
1 : 50

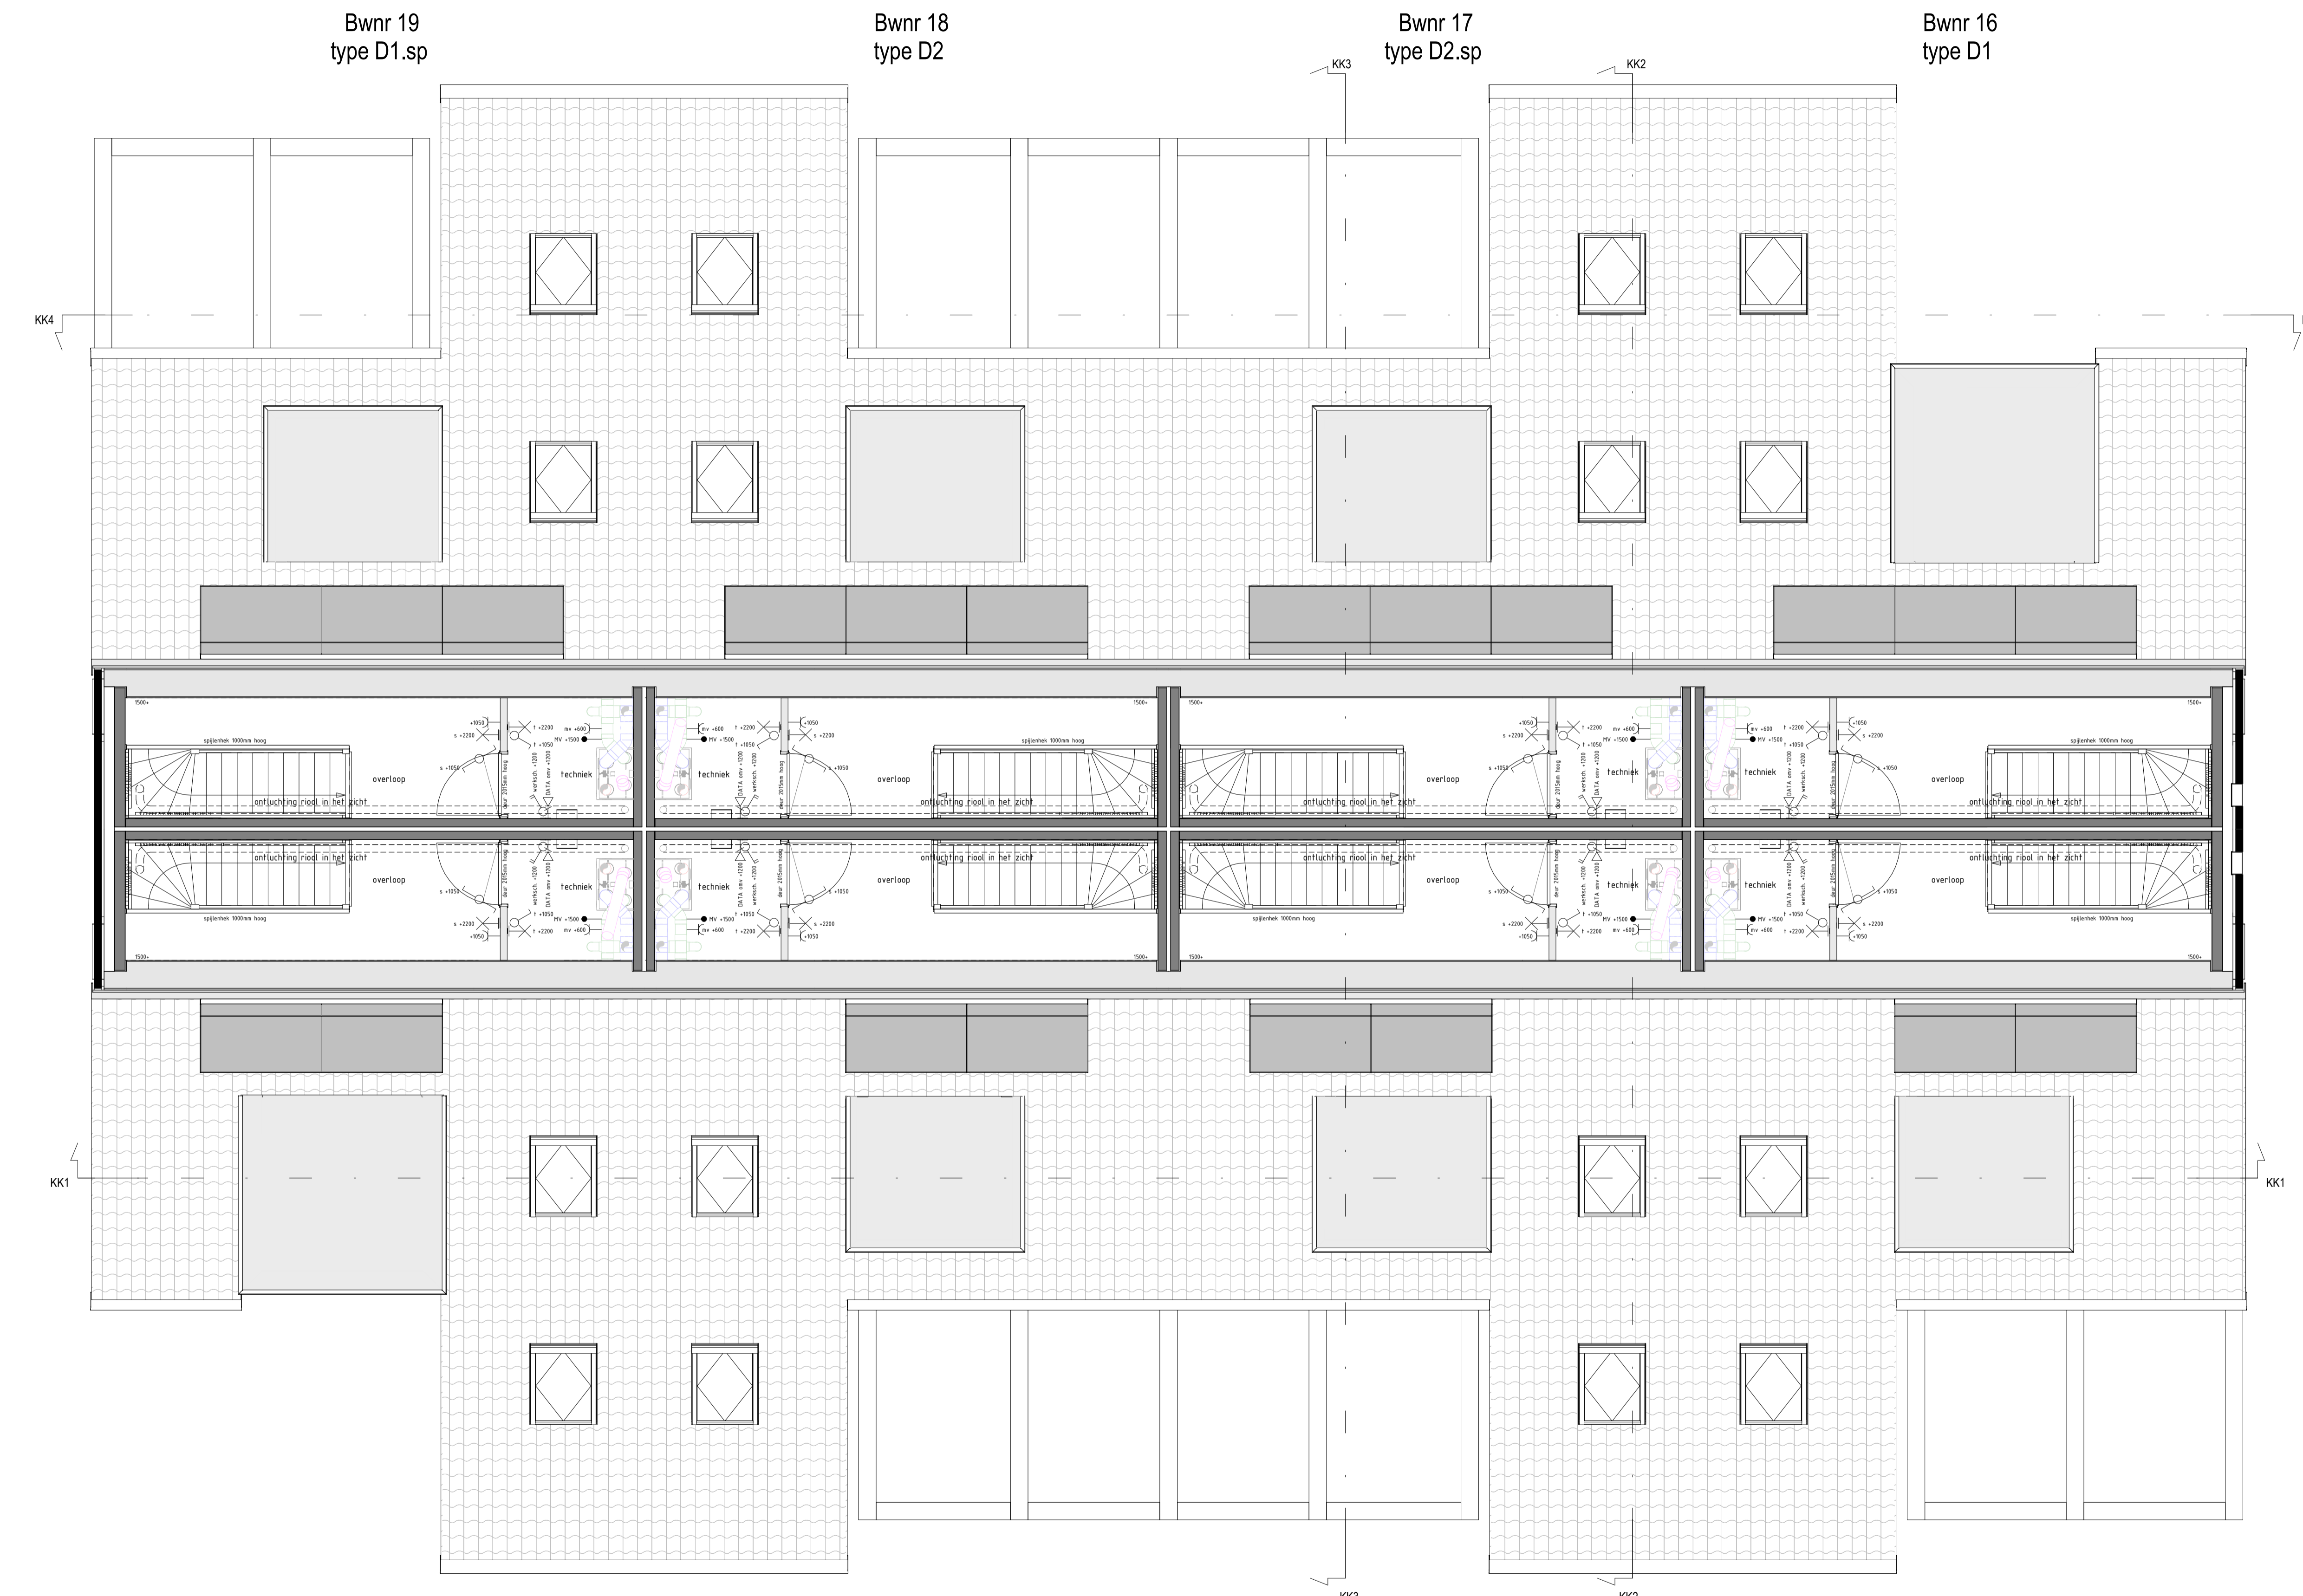


Bwnr 20 type D1 Bwnr 21 type D2.sp Bwnr 22 type D2 Bwnr 23 type D1.sp

Derde verdieping
1 : 50

- Renvooi algemeen**
- metselwerk baksteen
 - houten geveldelen (chamsliding)
 - isolatie
 - kalkzandsteen / houtskelbouw wand (constructief en is niet verplaatbaar)
 - binnenwand gasbeton / metal stud
 - houten pergola constructie
 - inblaa w/w plafond
 - inblaa w/w wand
 - kast vloerverwarmingverdelers
 - opstelplaats wasmachine en wasdroger
 - e-radiator badkamer
 - buitenkraan
 - vr ventilatoroester
 - afzuigpunt w/w plafond
 - afzuigpunt w/w wand
- Renvooi elektrika**
- enkel wandcontactdoos
 - dubbele wandcontactdoos
 - Perilex elektrisch koken
 - bedraad aansluitpunt:
 - ts = thermoslaas
 - vvv = vloerverwarmingverdelers
 - CO2 = aansturing mechanische ventilatie door sensor
 - loze leiding:
 - ls = boiler in de keuken
 - L = loos (optioneel te kiezen)
 - plafond lichtpunt
 - wandlichtpunt met armatuur op 2200+
 - schakelaar enkelpolig
 - wissel schakelaar enkelpolig
 - schakelaar enkelpolig
 - betrukker
 - schel
 - data aansluiting
 - rookmelder
 - centraal aardpunt
 - wandlichtpunt in badkamer op 1800+ op overige posities op 2200+

TOELICHTING:

- Aan de maatvoering kunnen geen rechten worden ontleend.
- Alle maatvoering betreft circa maatvoering en is aangegeven in millimeters.
- Elektrische aansluitpunten, knooppunten, ventilatiepunten, radiatoren en rookmelders zijn indicatief aangegeven.
- Het is mogelijk dat niet alle symbolen van toepassing zijn op uw woningtype.
- Maatvoering bij schuin dak is tot 150cm lijn.
- Hoofteenheden en posities pv-panelen zijn indicatief en kunnen per bouwtype verschillen.

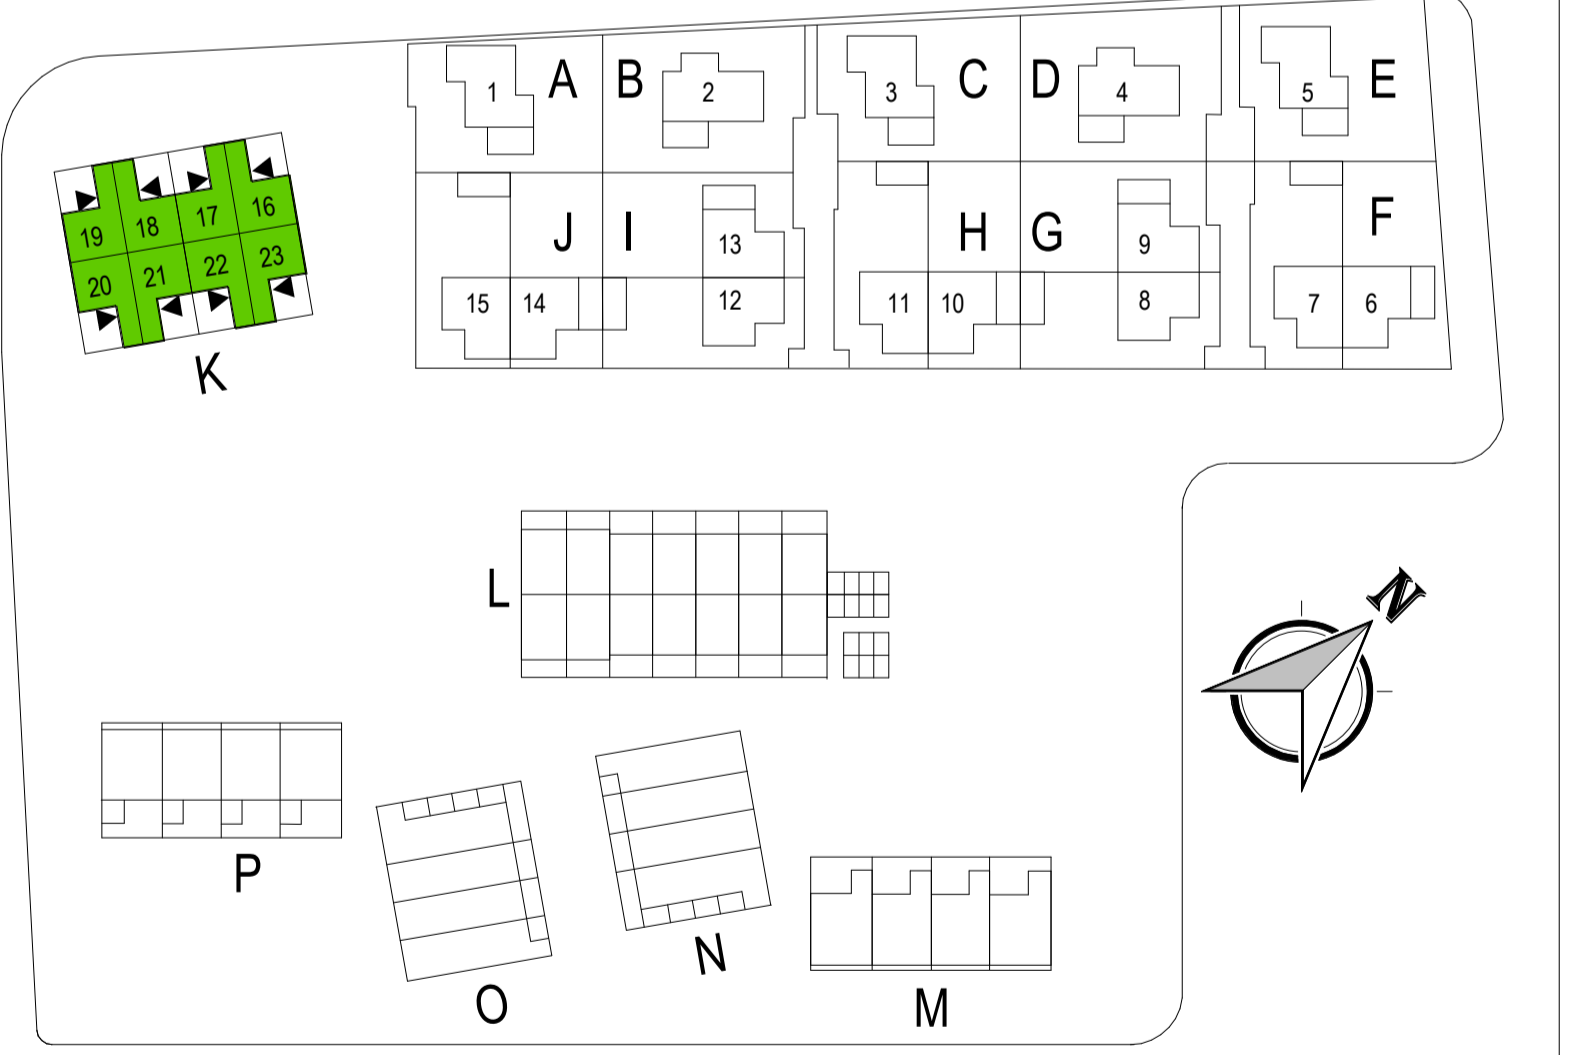


Wijziging nr.	Wijziging datum	Wijziging omschrijving

Hoef en Haag
leef je droom

opdrachtgever: Reinbouw B.V.
Industrielaan 8
6951 KG Dieren

architect: MIX architectuur B.V.
Generaal Hackettlaan 8
6711 VZ Ede

datum: 09-02-2024 schaal: 1 : 50
formaat: 594x1600 bladnummer: B9108D

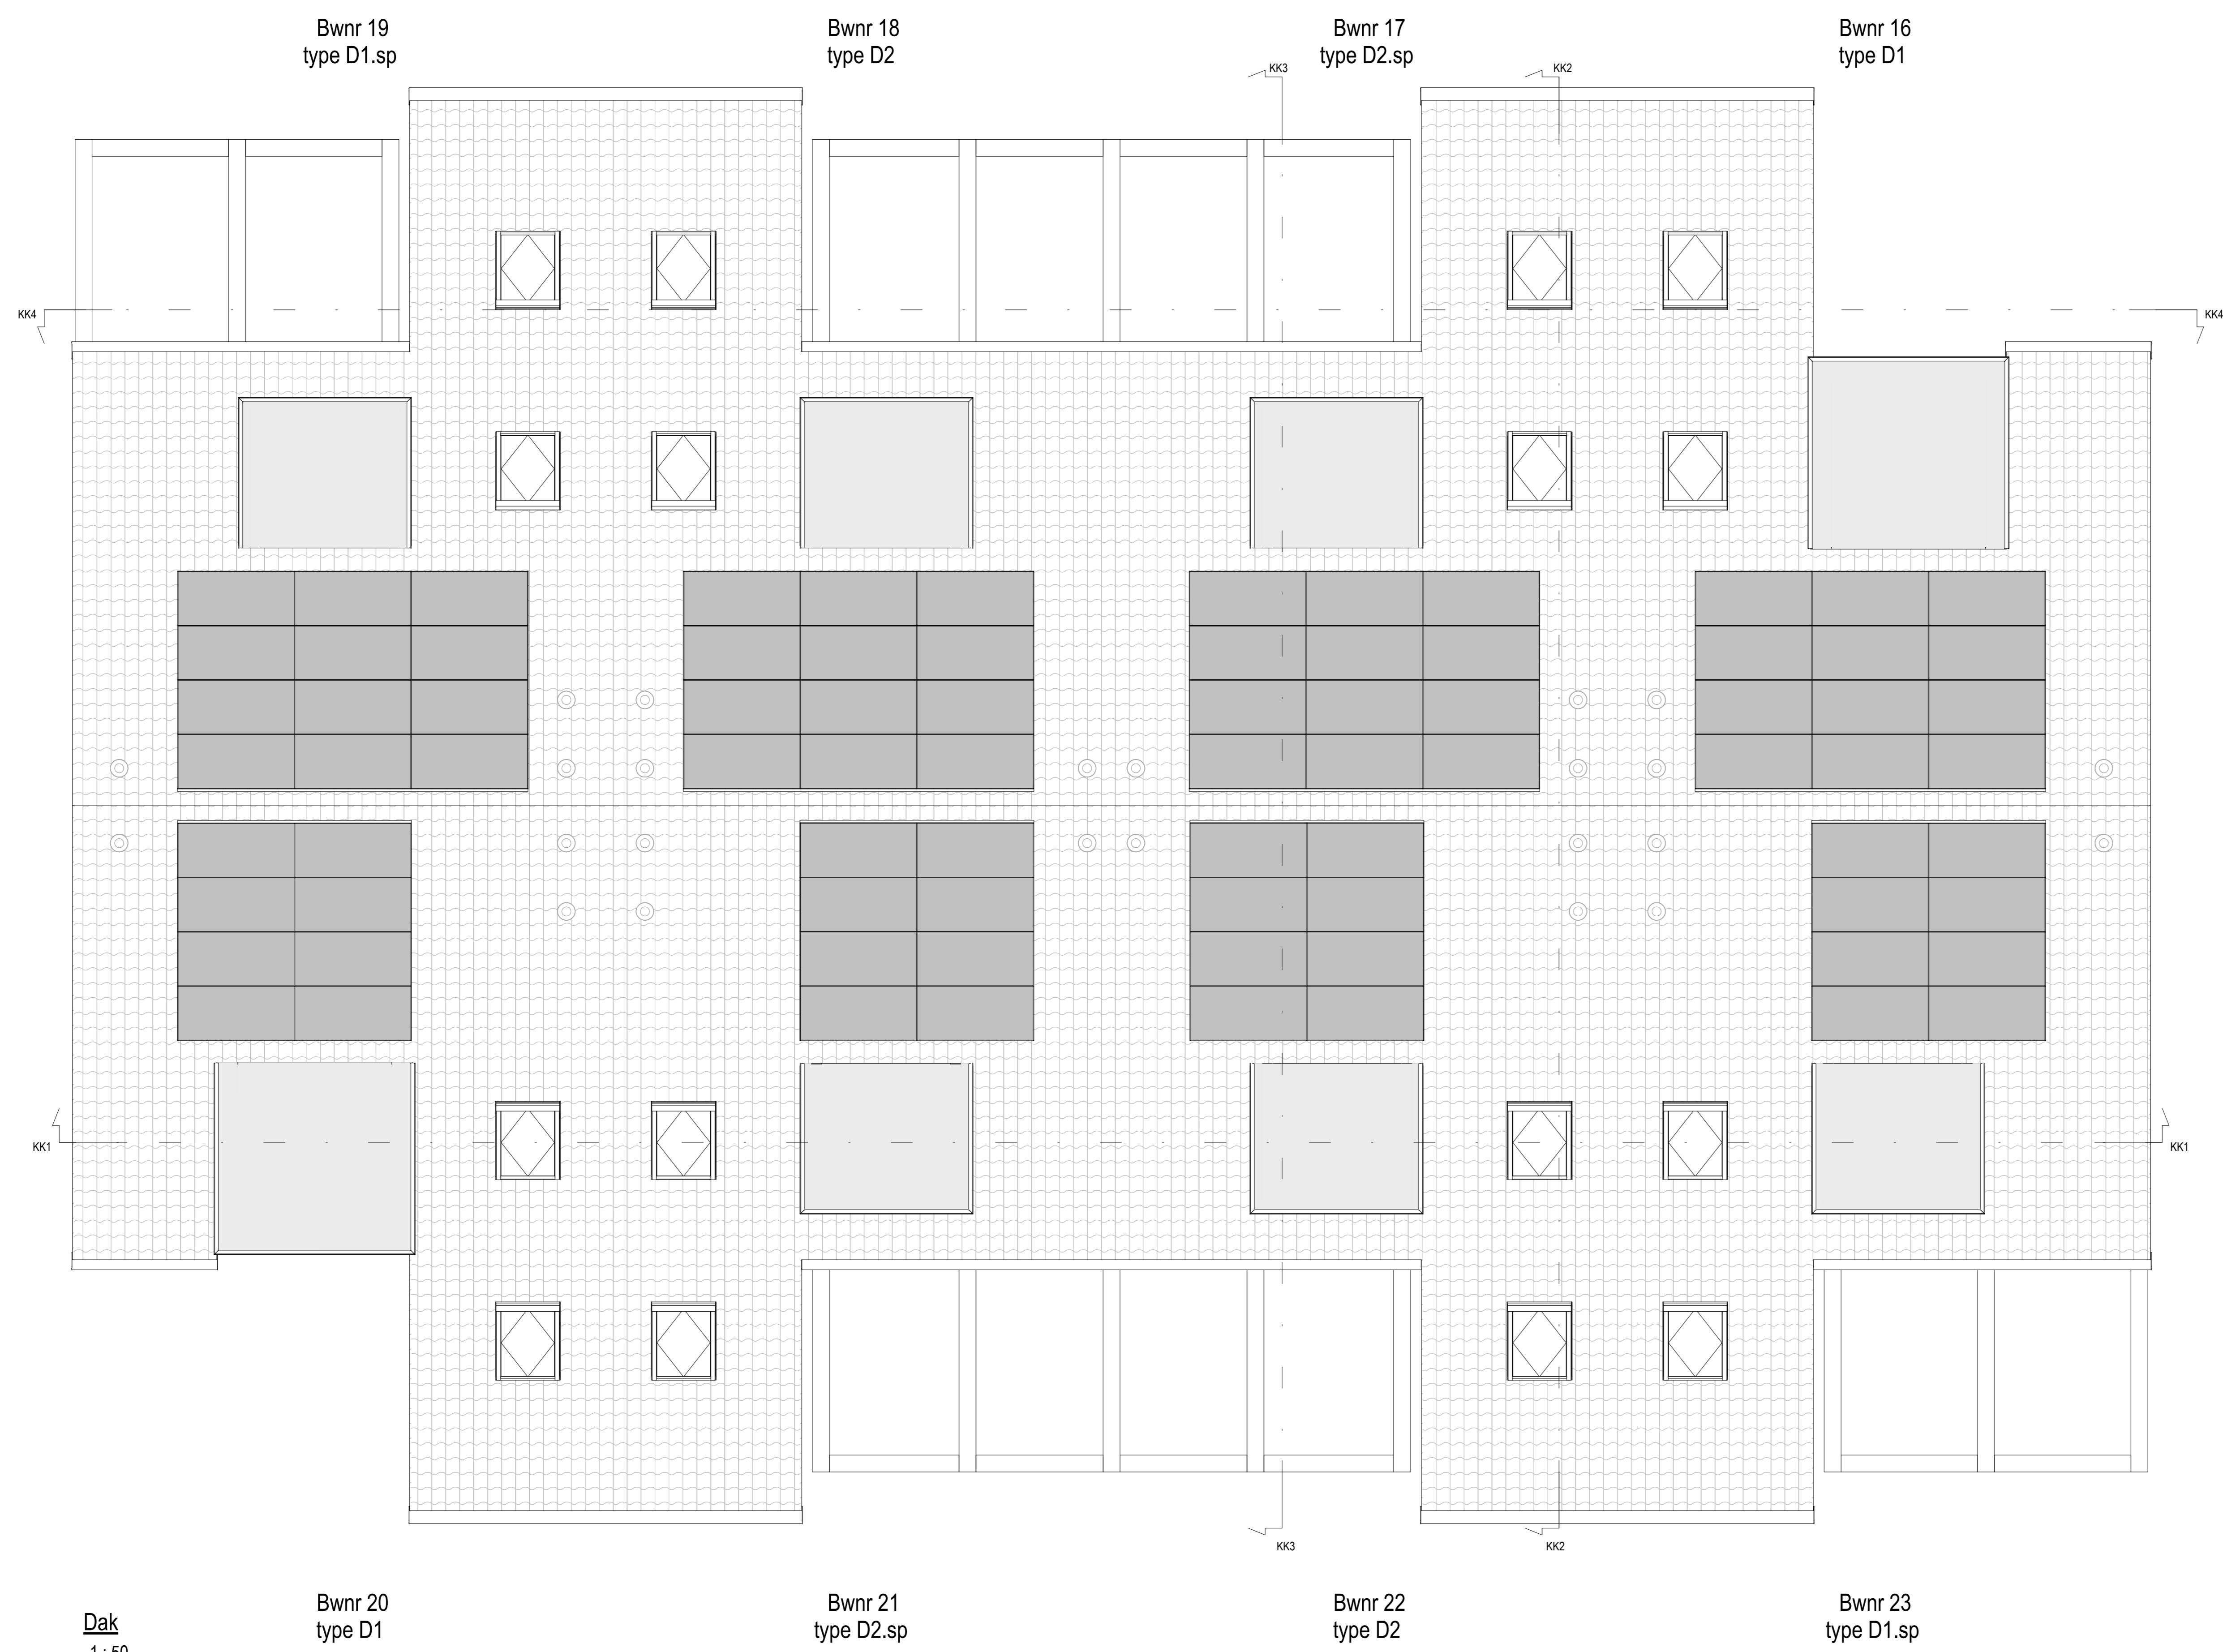

Dak
1 : 50

Bwnr 20
type D1

Bwnr 21
type D2.sp


Bwnr 22
type D2

Bwnr 23
type D1.sp

- Renooi algemeen**
- metaalwerk baksteen
 - houten geveldeken (channeelings)
 - isolatie
 - kalkzandsteen / houtskeletbouw wand (constructief en is niet verplaatsbaar)
 - binnenwand gasteron / metal stud
 - houten pergola constructie
 - inblasaufw. plafond
 - inblasaufw. wand
 - afzuigpunt wtw. plafond
 - afzuigpunt wtw. wand
 - kast vloerwarmingverdelers
 - opstelplaats wasmachine en wasdroger
 - e-radiator badkamer
 - buitenkruis
 - ventilatierooster
- Renooi elektra**
- enkel wandcontactdoos
 - dubbele wandcontactdoos
 - Perlex elektrisch koken
 - bedraad aansluitpunt
 - th = thermostaat
 - vhw = vloerwarmingverdelers
 - CO2 = aansturing mechanische ventilatie door sensor
 - loze leiding
 - b = boiler in de keuken
 - L = loze (optioneel te kiezen)
 - plafond lichtpunt
 - wandlichtpunt met armatuur op 220V+
 - schakelaar enkelpolig
 - wissel schakelaar enkelpolig
 - schakelaar enkelpolig
 - lichtschakelaar
 - data aansluiting
 - rookmelder
 - centraal aansluitpunt
 - wandlichtpunt in badkamer op 180V+ op overige posities op 220V+

TOELICHTING:

- Aan de maatvoering kunnen geen rechten worden ontleend.
- Alle maatvoering betreft circa maatvoering en is aangegeven in millimeters.
- Elektra aansluitpunten, keukenopstelling, ventilatiepunten, radiatoren en rookmelders zijn indicatief aangegeven.
- Het is mogelijk dat niet alle symbolen van toepassing zijn op uw woningtype.
- Maatvoering is schuin dak is tot 15° (cm lijn).
- Hoofteenheden en posities pv-panelen zijn indicatief en kunnen per bouwtype verschillen.

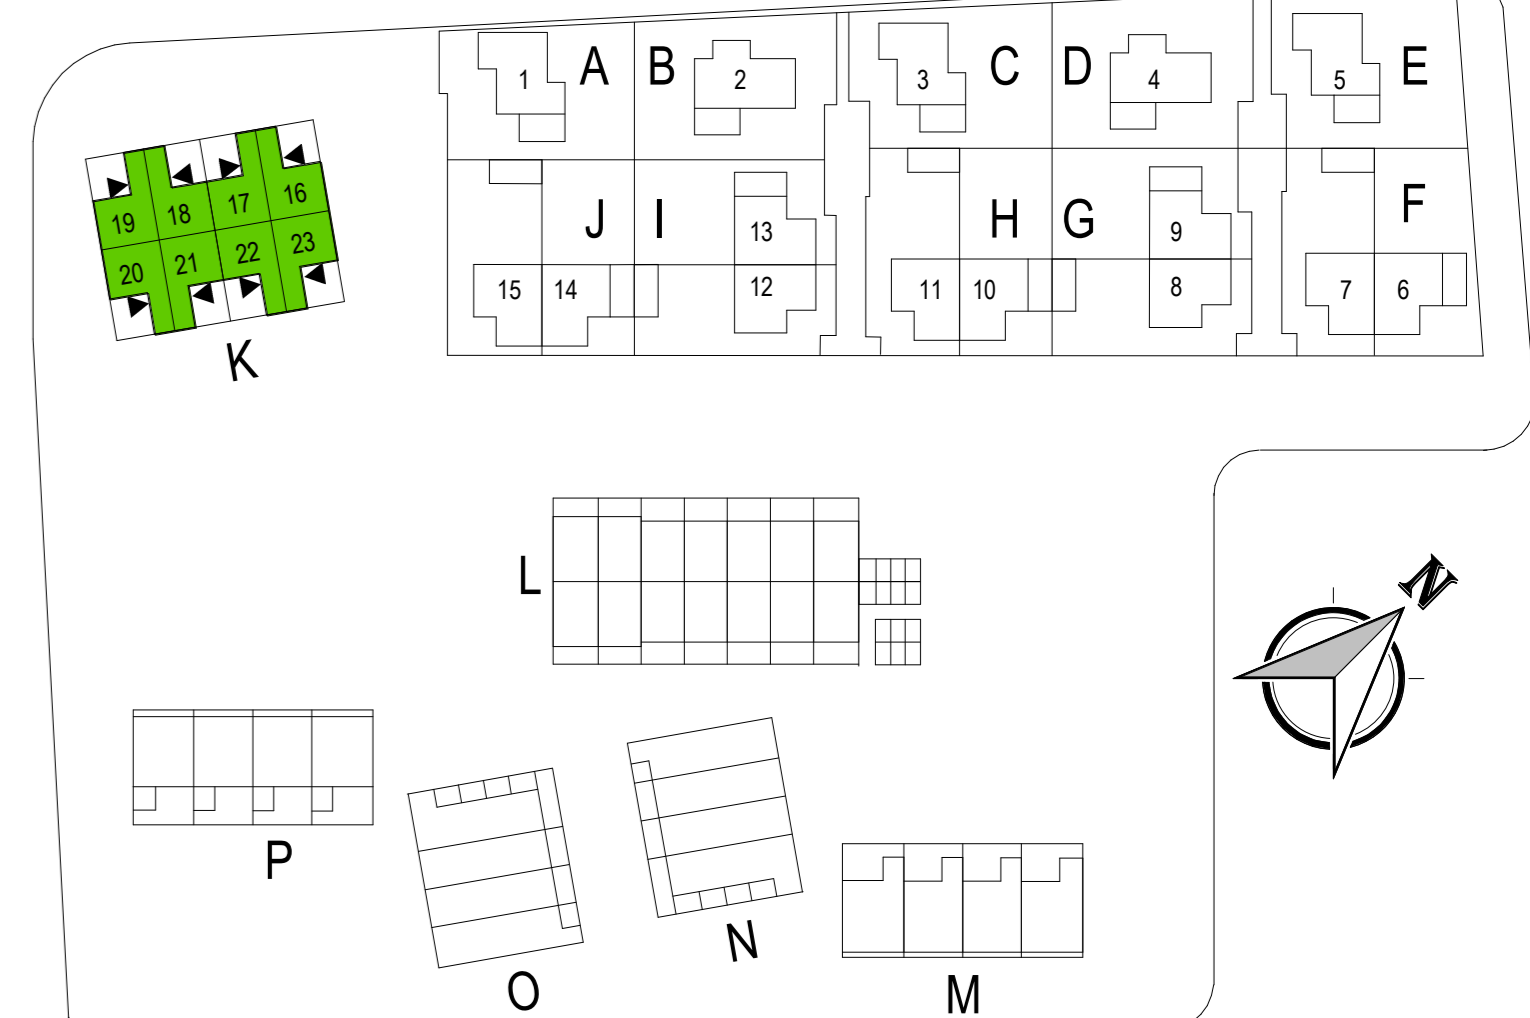



Bwnr 20 Bwnr 21 Bwnr 22 Bwnr 23

Voorgevel
1:100



Bwnr 23 Bwnr 16

Rechter zijgevel
1:100




Bwnr 16 Bwnr 17 Bwnr 18 Bwnr 19

Achtergevel
1:100




Bwnr 19 Bwnr 20

Linker zijgevel
1:100

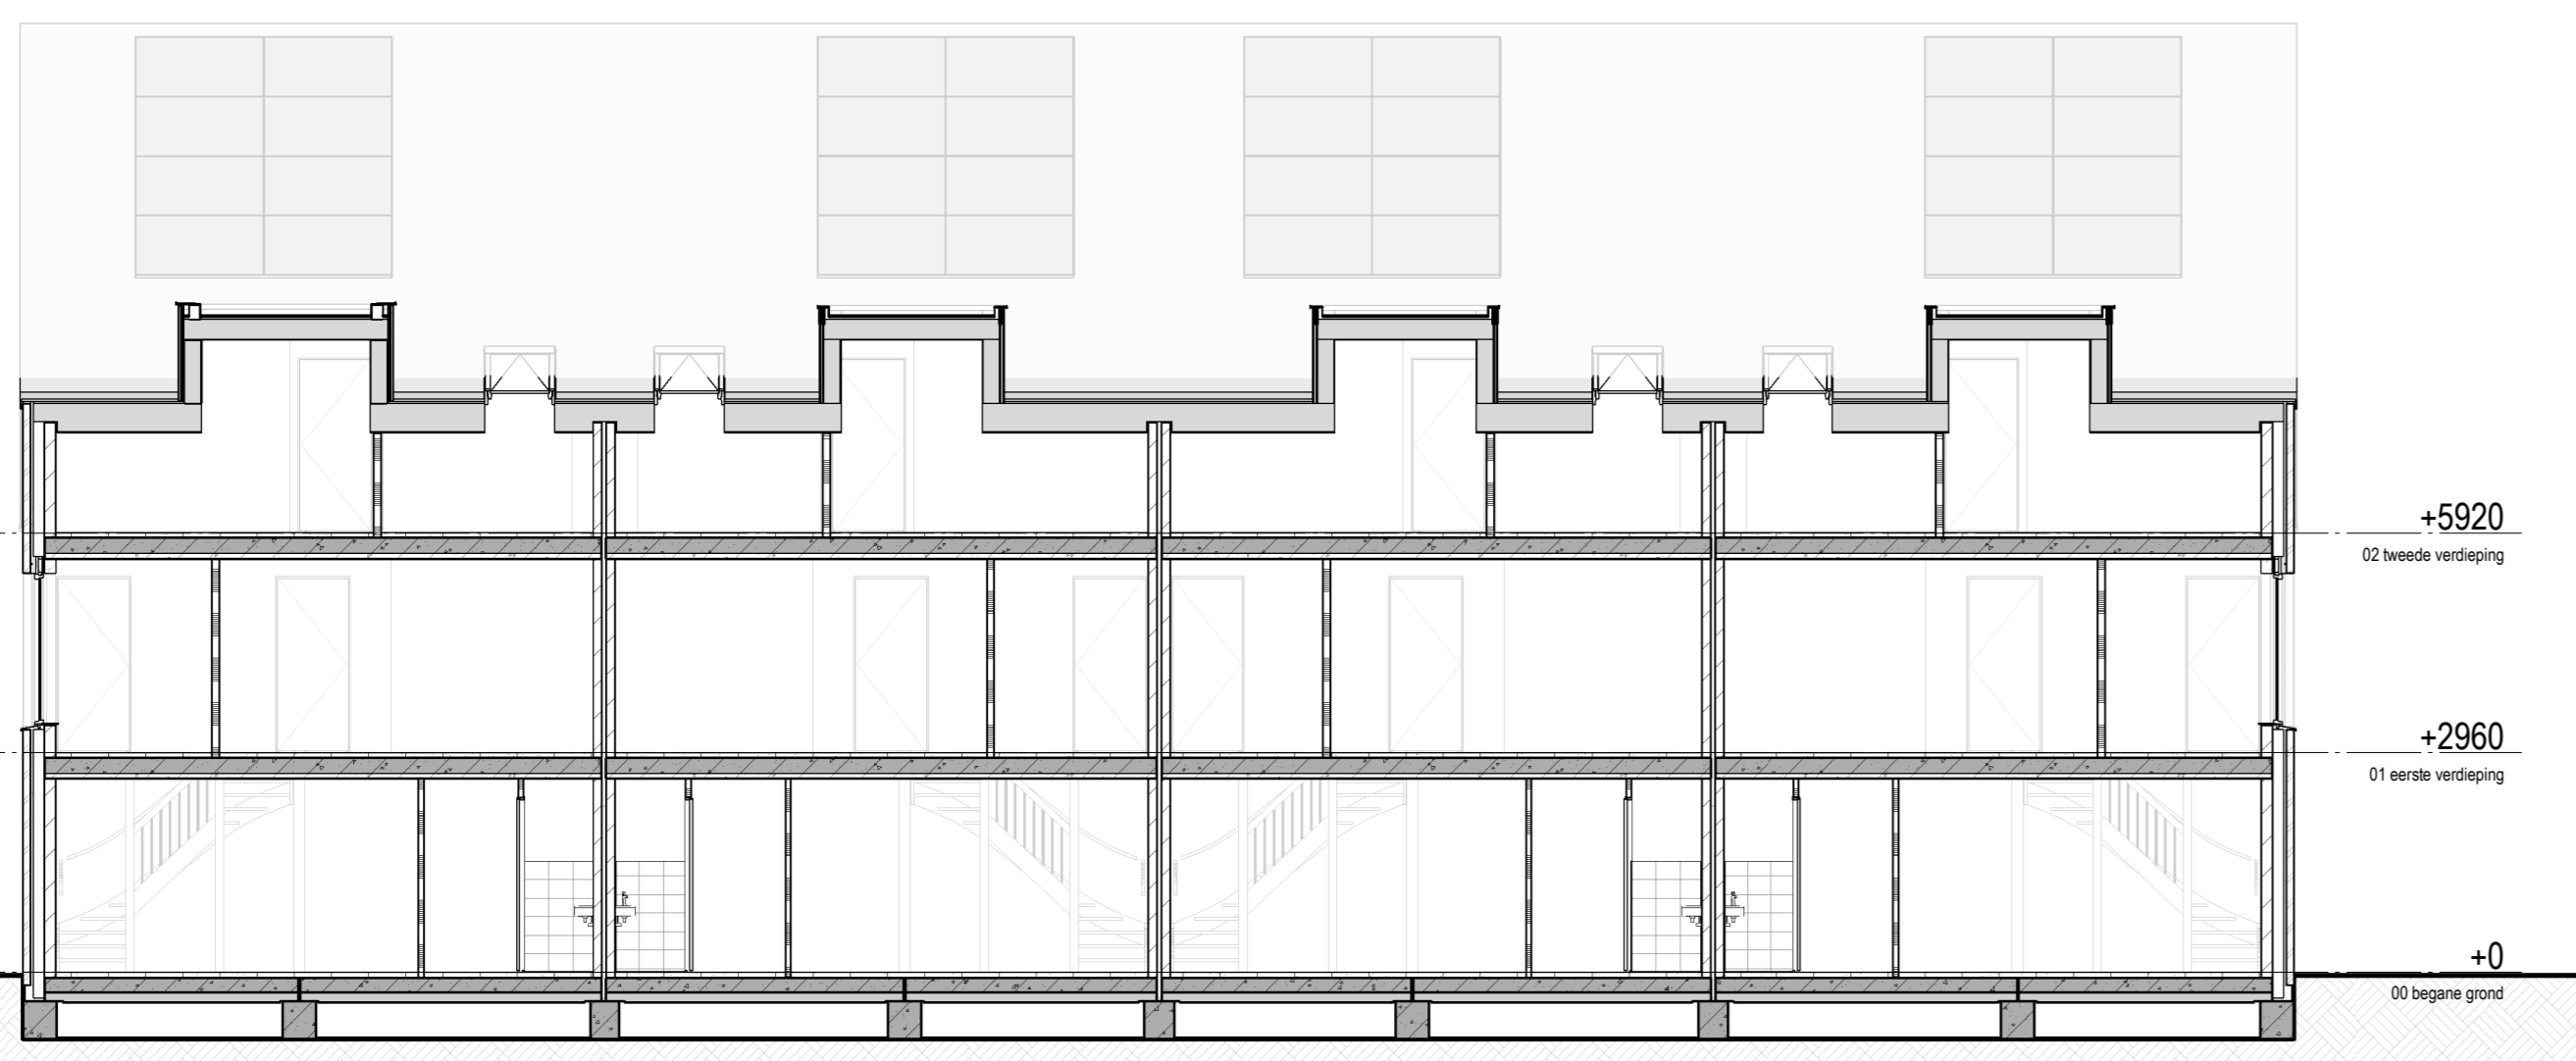


Doorsnede KK1
1:100

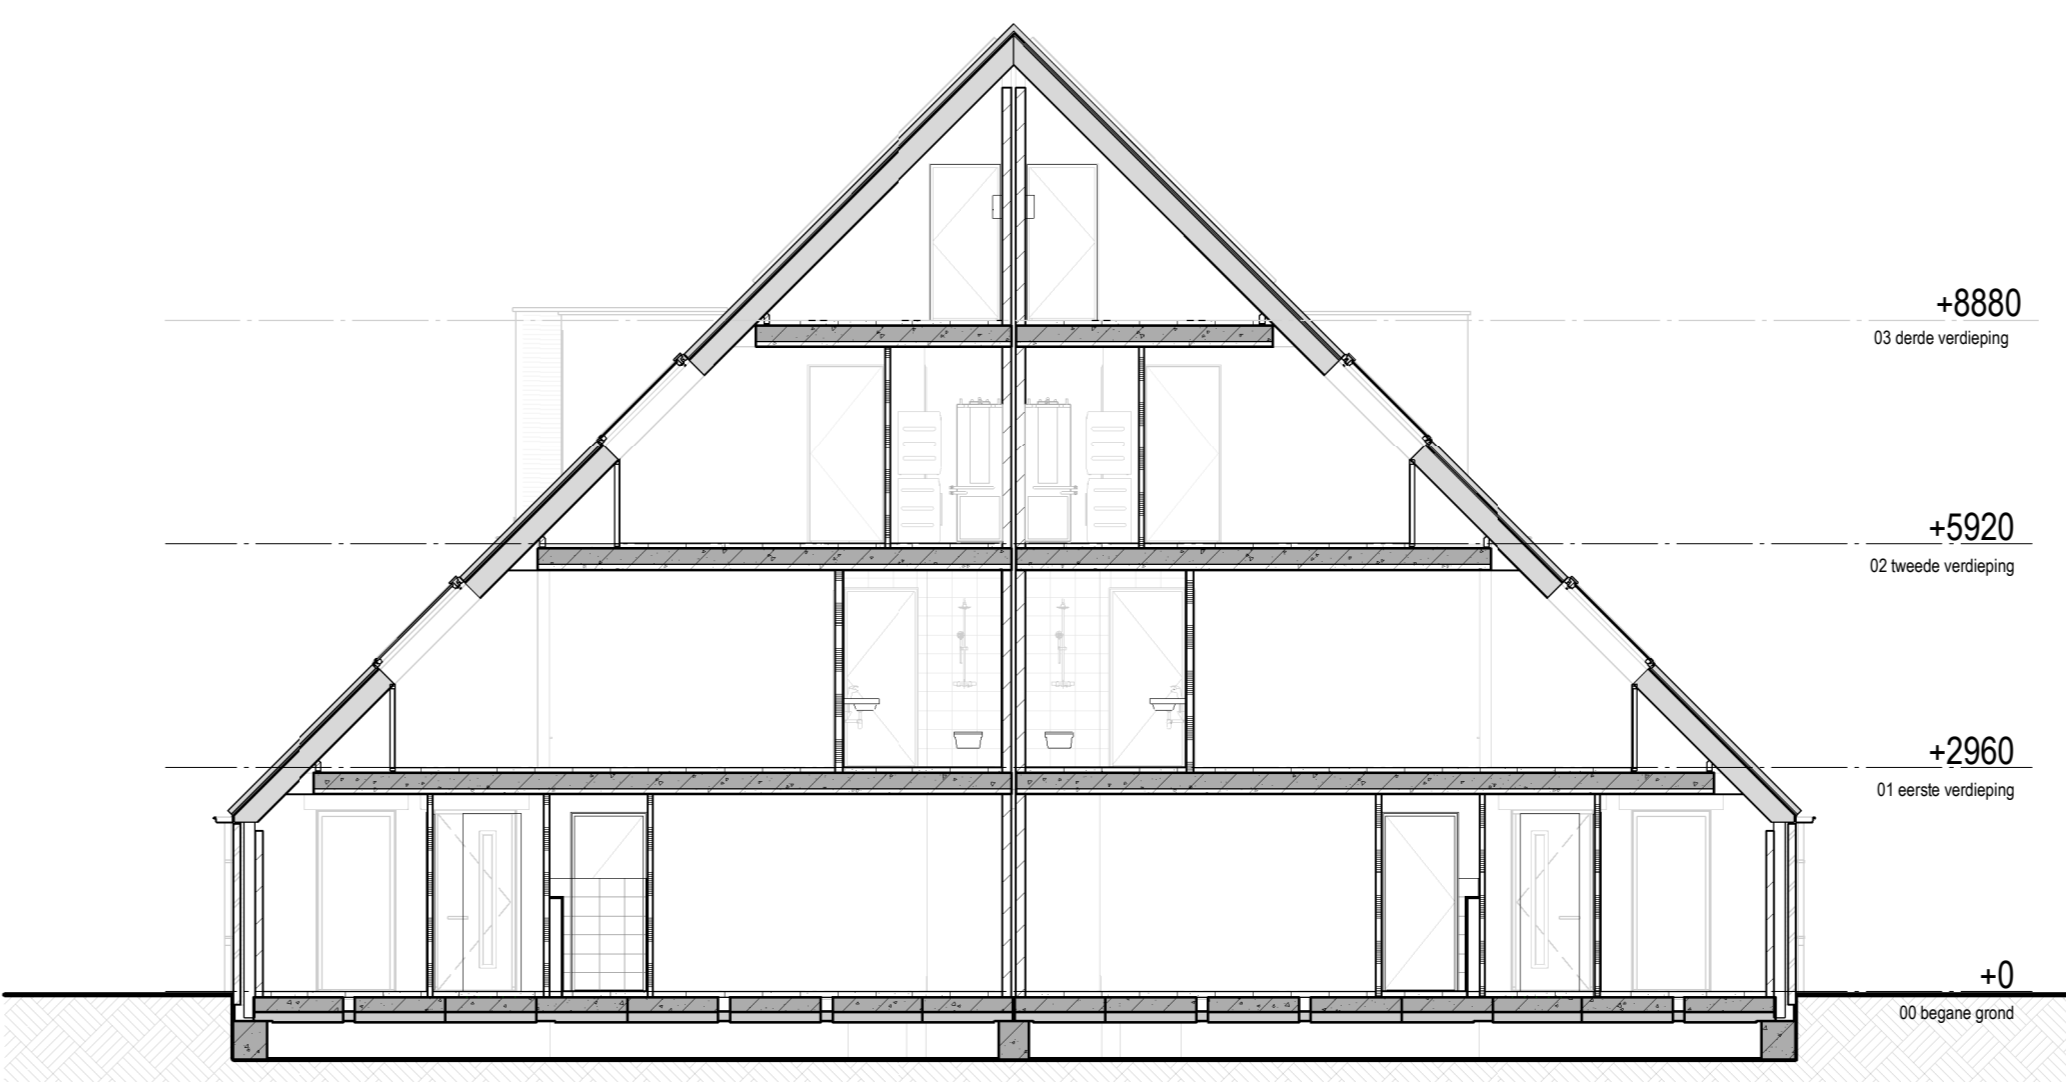

Doorsnede KK2
1:100



Doorsnede KK4
1:100

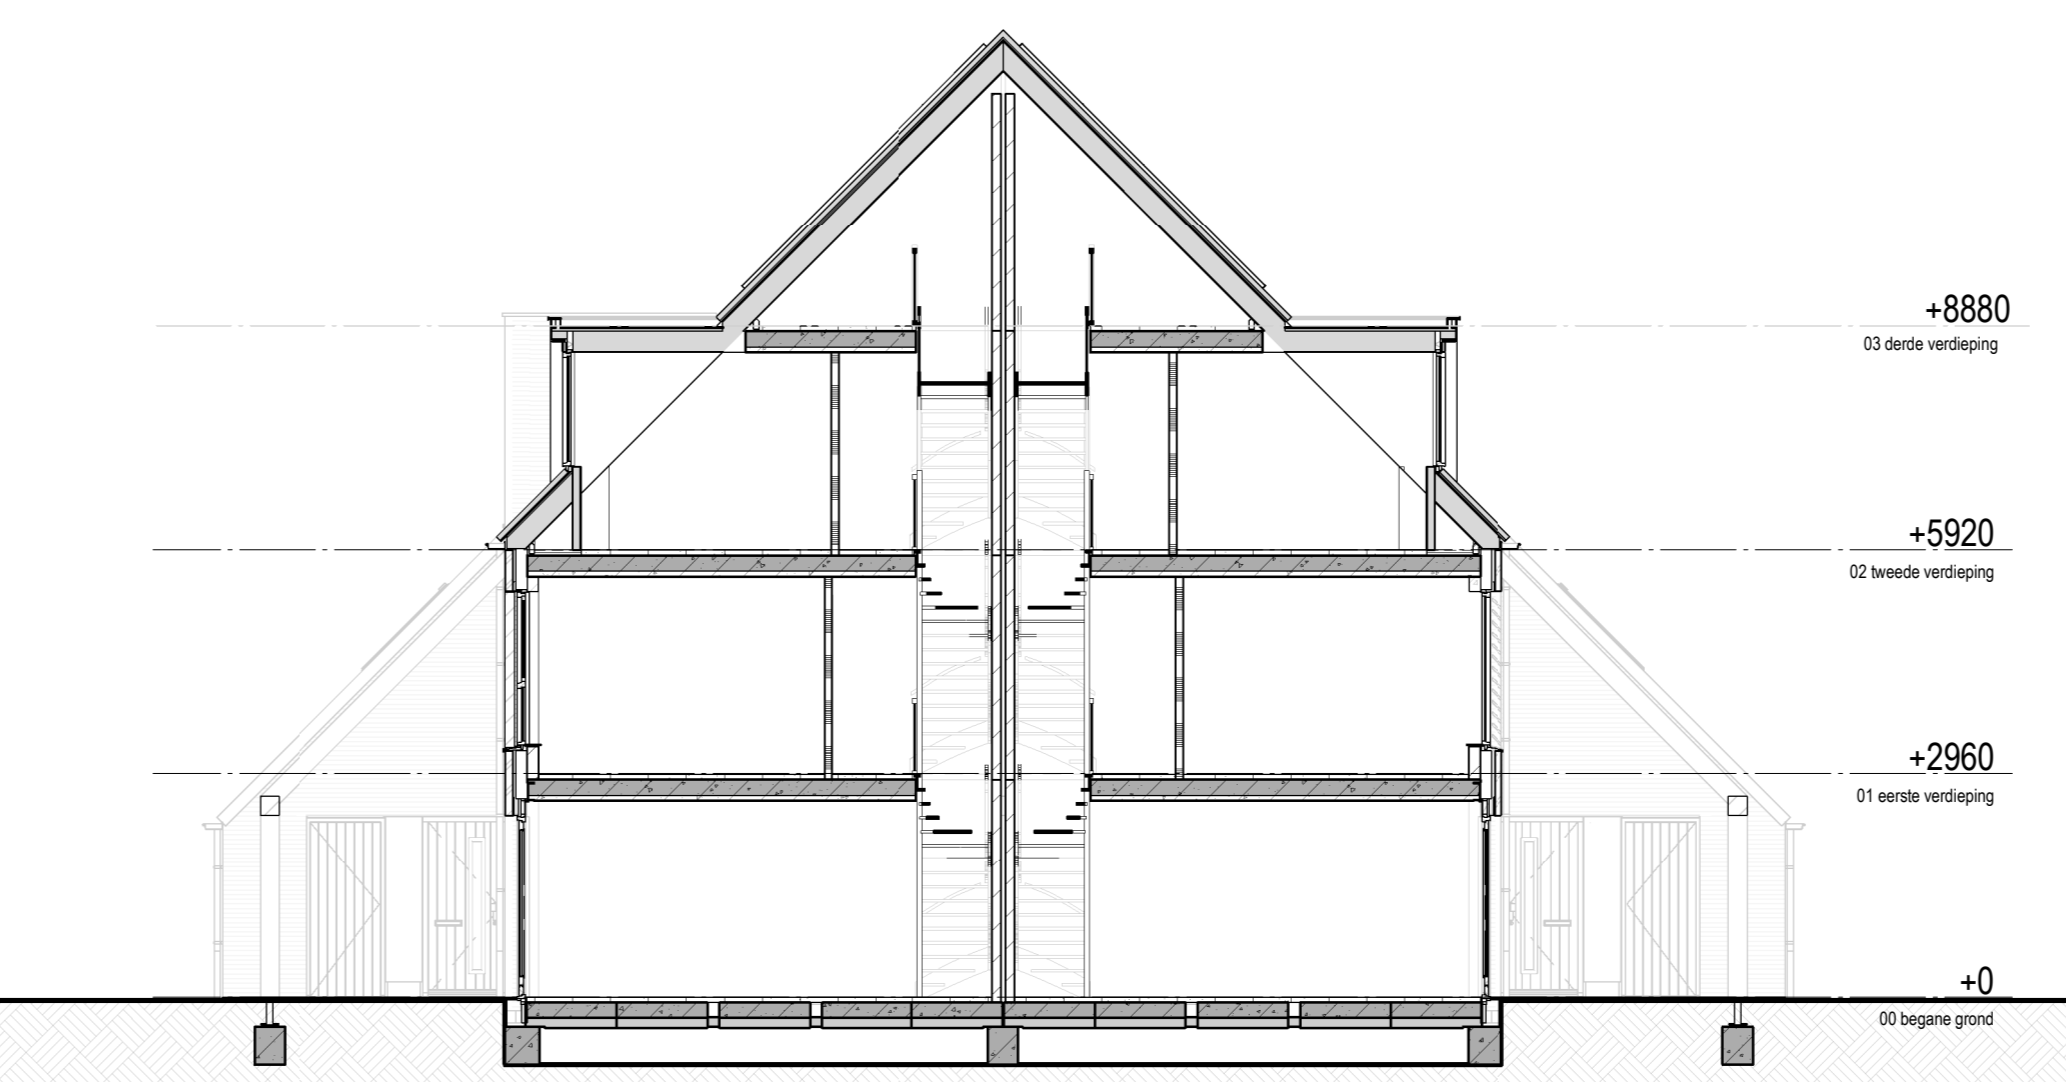

Doorsnede KK3
1:100

Renovatie afmetingen

	gevelmetalwerk, wildverband, laksteen d=100mm
	gevelisolatie, nisol d=120mm Rc=4,7 m² KW
	gevelisolatie, glasvol d=150mm Rc=4,7 m² KW
	alkalischsteen binnenspuiblad / binnenwand, d=100/120/150/214/300mm
	lichte scheidingwand, cellenbeton, d=70/100mm
	HSB binnenwand, d=150mm
	lichte scheidingwand, metalstud, d=100mm
	prefab dakplaat d=275mm Rc=6,3 m² KW
	VR ventilatierooster

Renovatie maatregelen

	huismus neekkast in het metselwerk		veermuis neekkast achter het metselwerk met entreesteek
	gierzwaar neekkast in het metselwerk		veermuis kraamkast achter het metselwerk 3x
	zangvogels neekkast in het metselwerk		
	vogelvide		

TOELICHTING:

- Aan de maatvoering kunnen geen rechten worden ontleend.
- Alle maatvoering betreft circa maatvoering en is aangegeven in millimeters.
- Elektrische aansluitpunten, leidingen, ventilatiepunten, radiatoren en rookmelders zijn indicatief aangegeven.
- Het is mogelijk dat niet alle symbolen van toepassing zijn op uw woningtype.
- Maatvoering bij schuin dak is tot 150mm lijn.
- Hoofdeenheden en positieve pv-pannen zijn indicatief en kunnen per bouwtype verschillen.

